



AEREOFOTOGRAMMETRIA

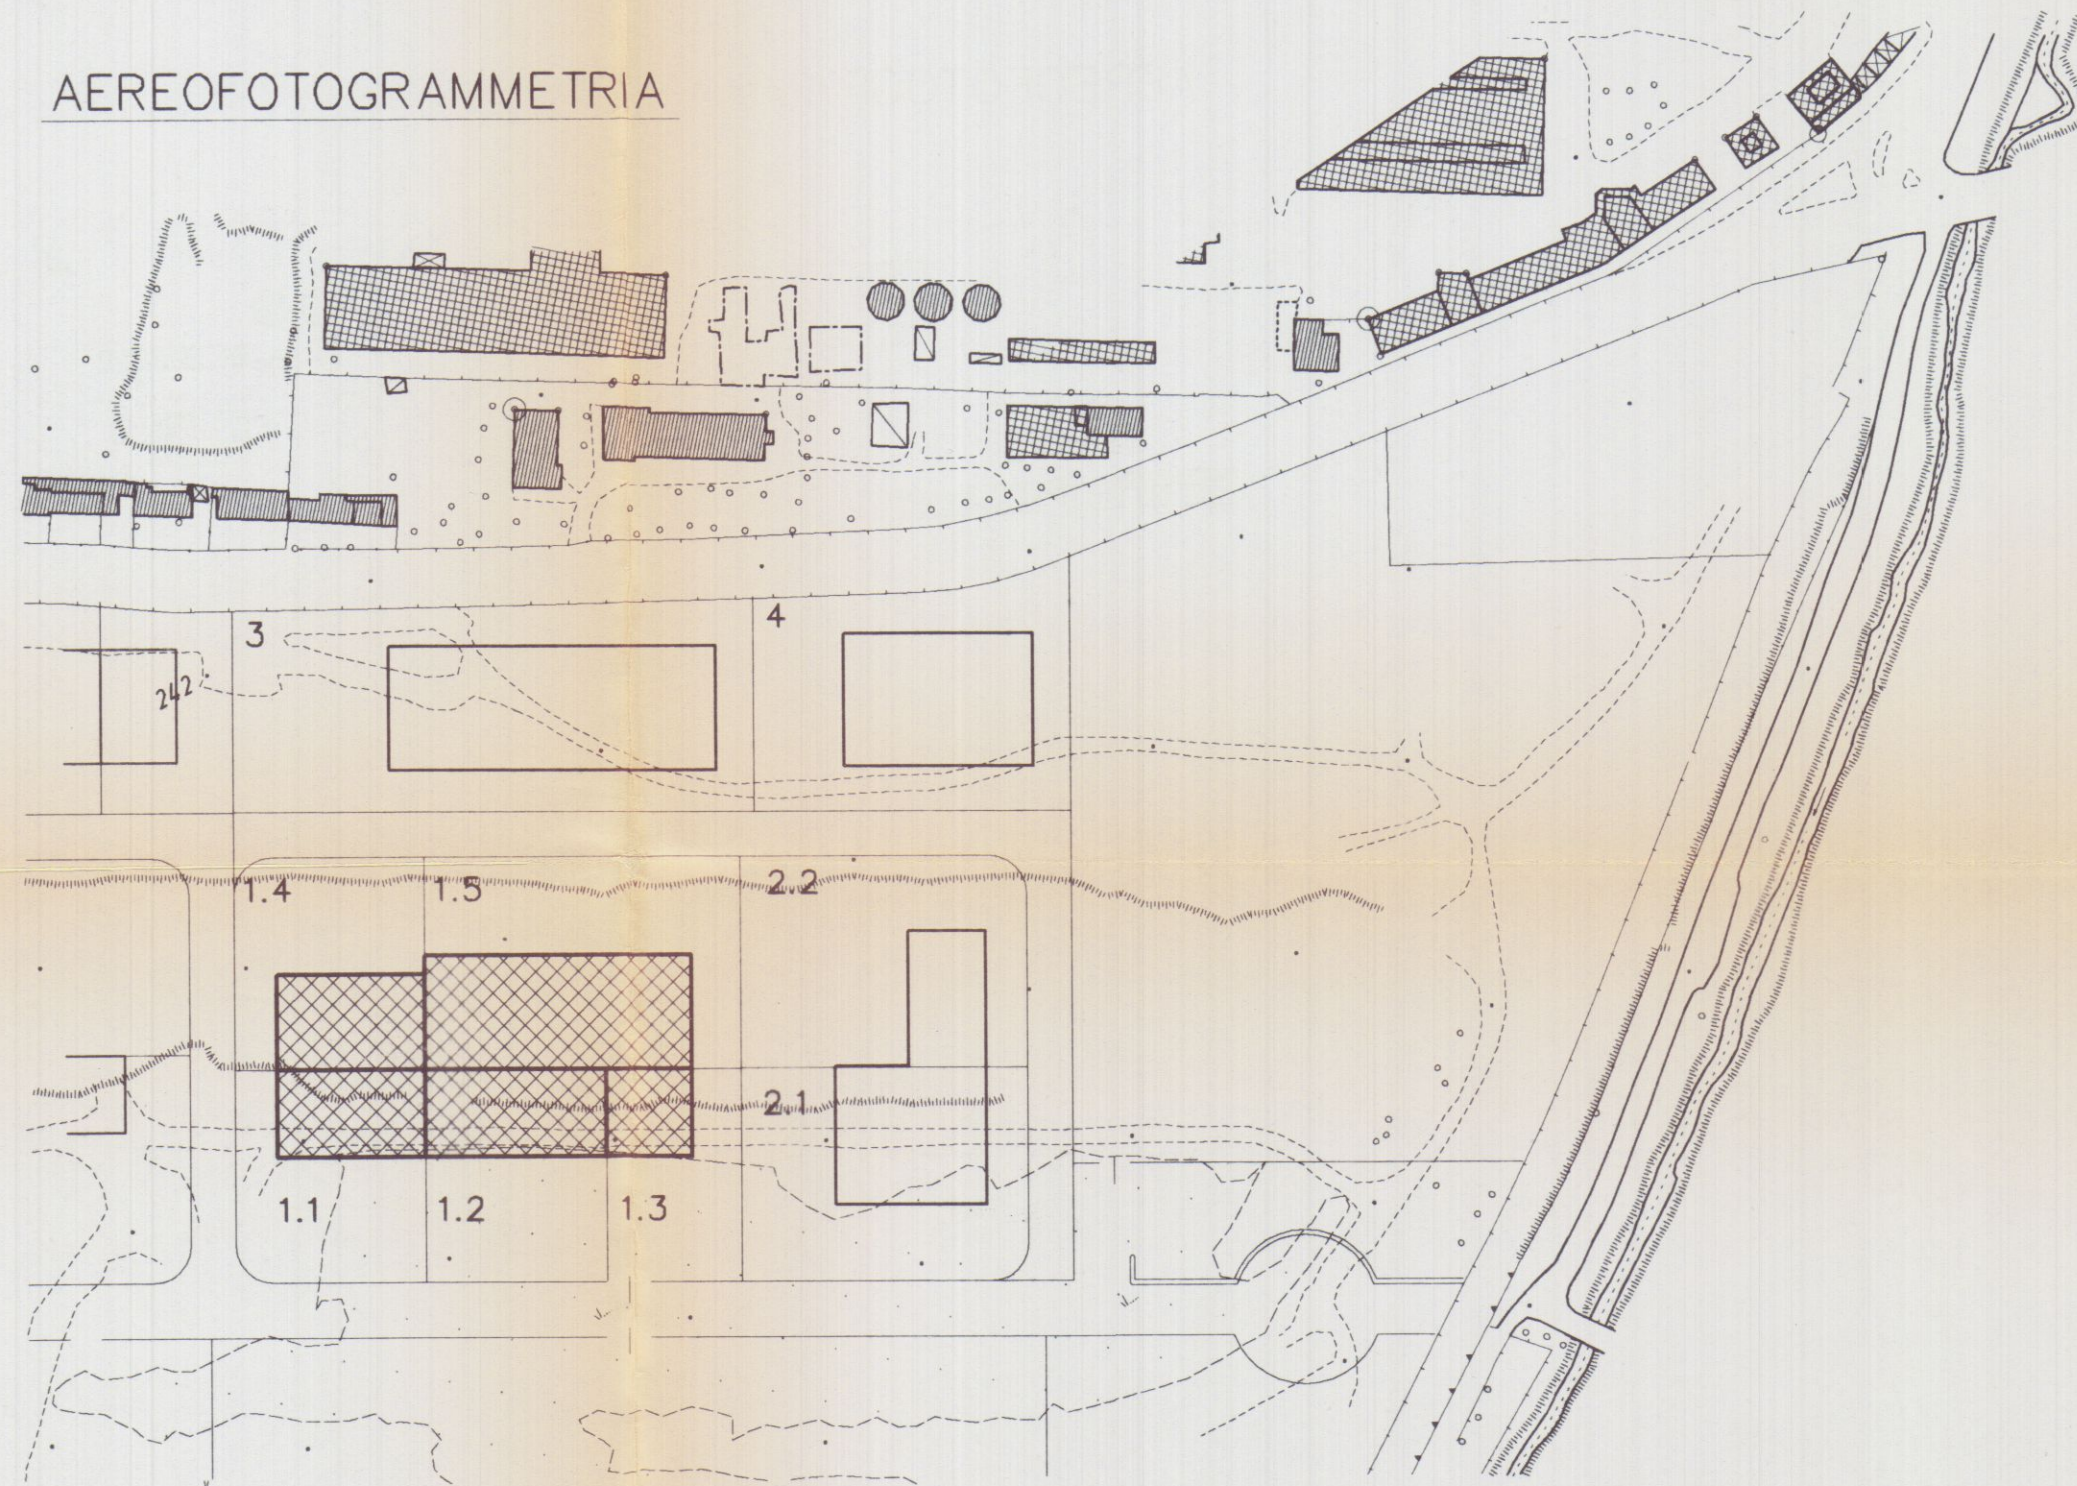


STRALCIO CATASTALE

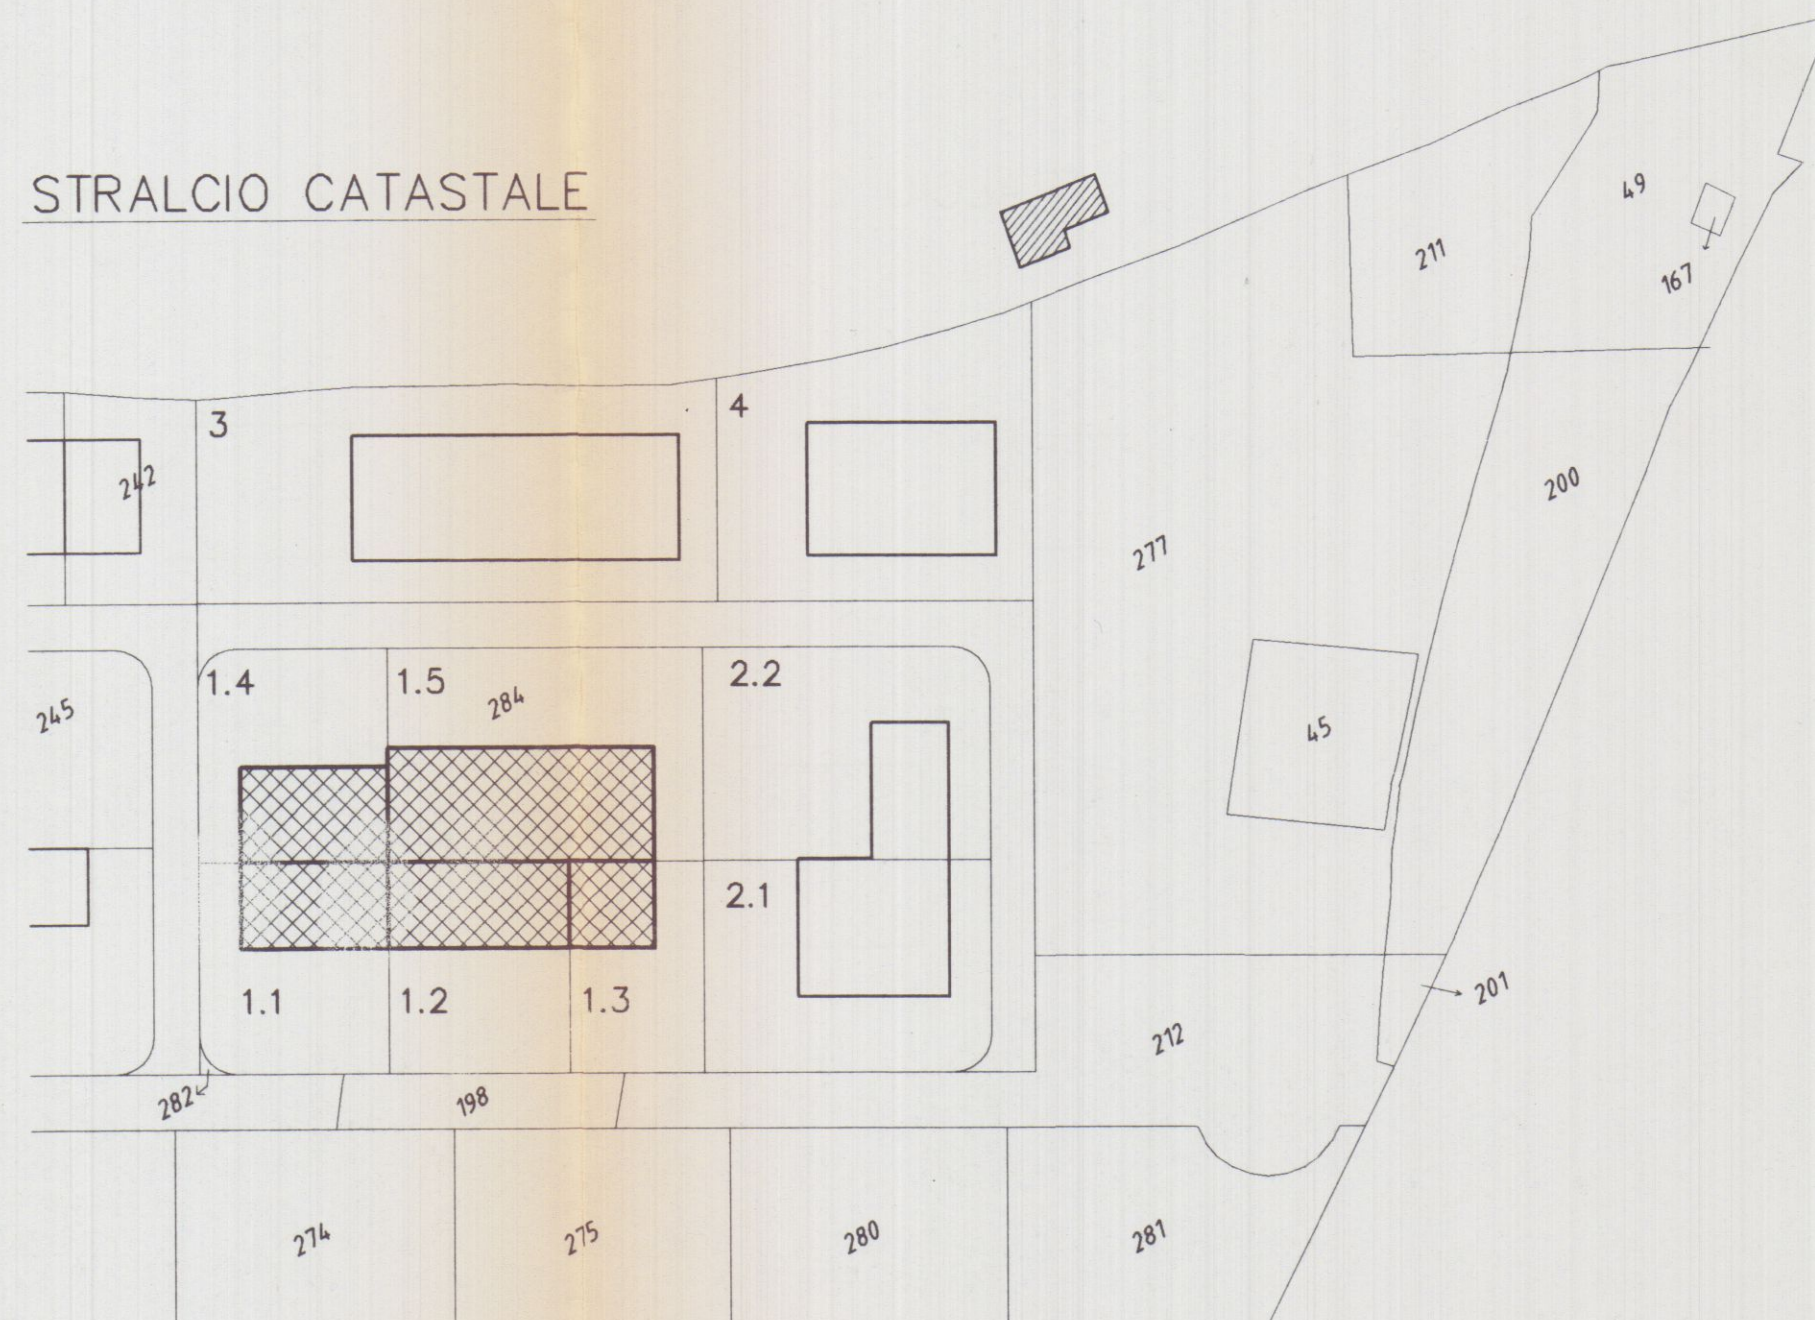

COMUNE DI CARRARA ASSETTO DEL TERRITORIO

Approvato dal Dirigente alle condizioni indicate nella Concessione edilizia n° 40 del 1001 elaborato grafico Tav. 1/2 esaminato dal Nucleo Valutazione del 07/05/01

Responsabile del Progettamento (Marchi Geom. Claudio)

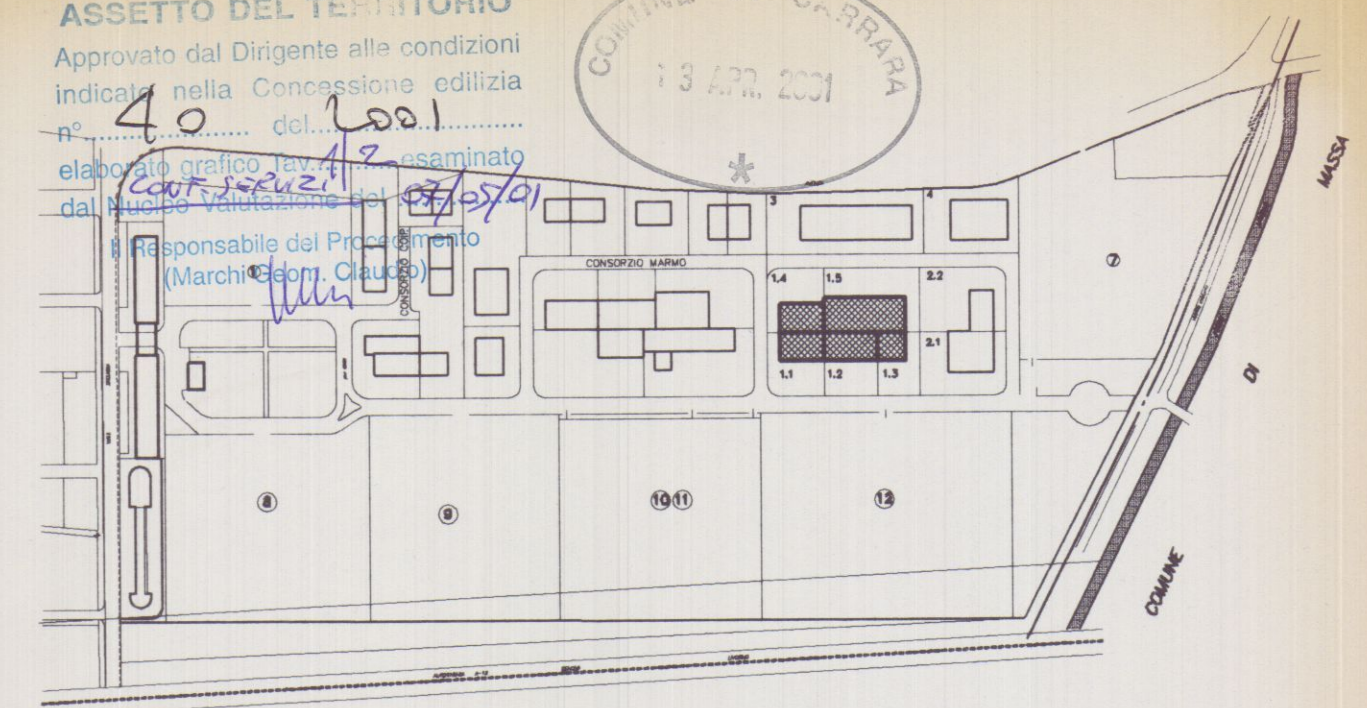

Planimetria di riferimento

PROGETTAZIONE:


Studio FRUZZETTI
APPROVATO

COMMITTENTE:

Società Cooperativa Consortile CARRARA 2000 a.r.l.




0	Set. 00	PRIMA USCITA	PUCCI	FRUZZETTI
REV.	DATA	DESCRIZIONE	DISEGN.	CONTR.
PROPRIETA':			File	
Società Cooperativa Consortile CARRARA 2000 a.r.l.			01_Catastale_Aerofoto	
OGGETTO:			SCALA	TAVOLA
Progetto di capannone industriale Lotto 1			1:2000	1
TITOLO:			STRALCIO CATASTALE ED AEREOFOTOGRAMMETRICO	

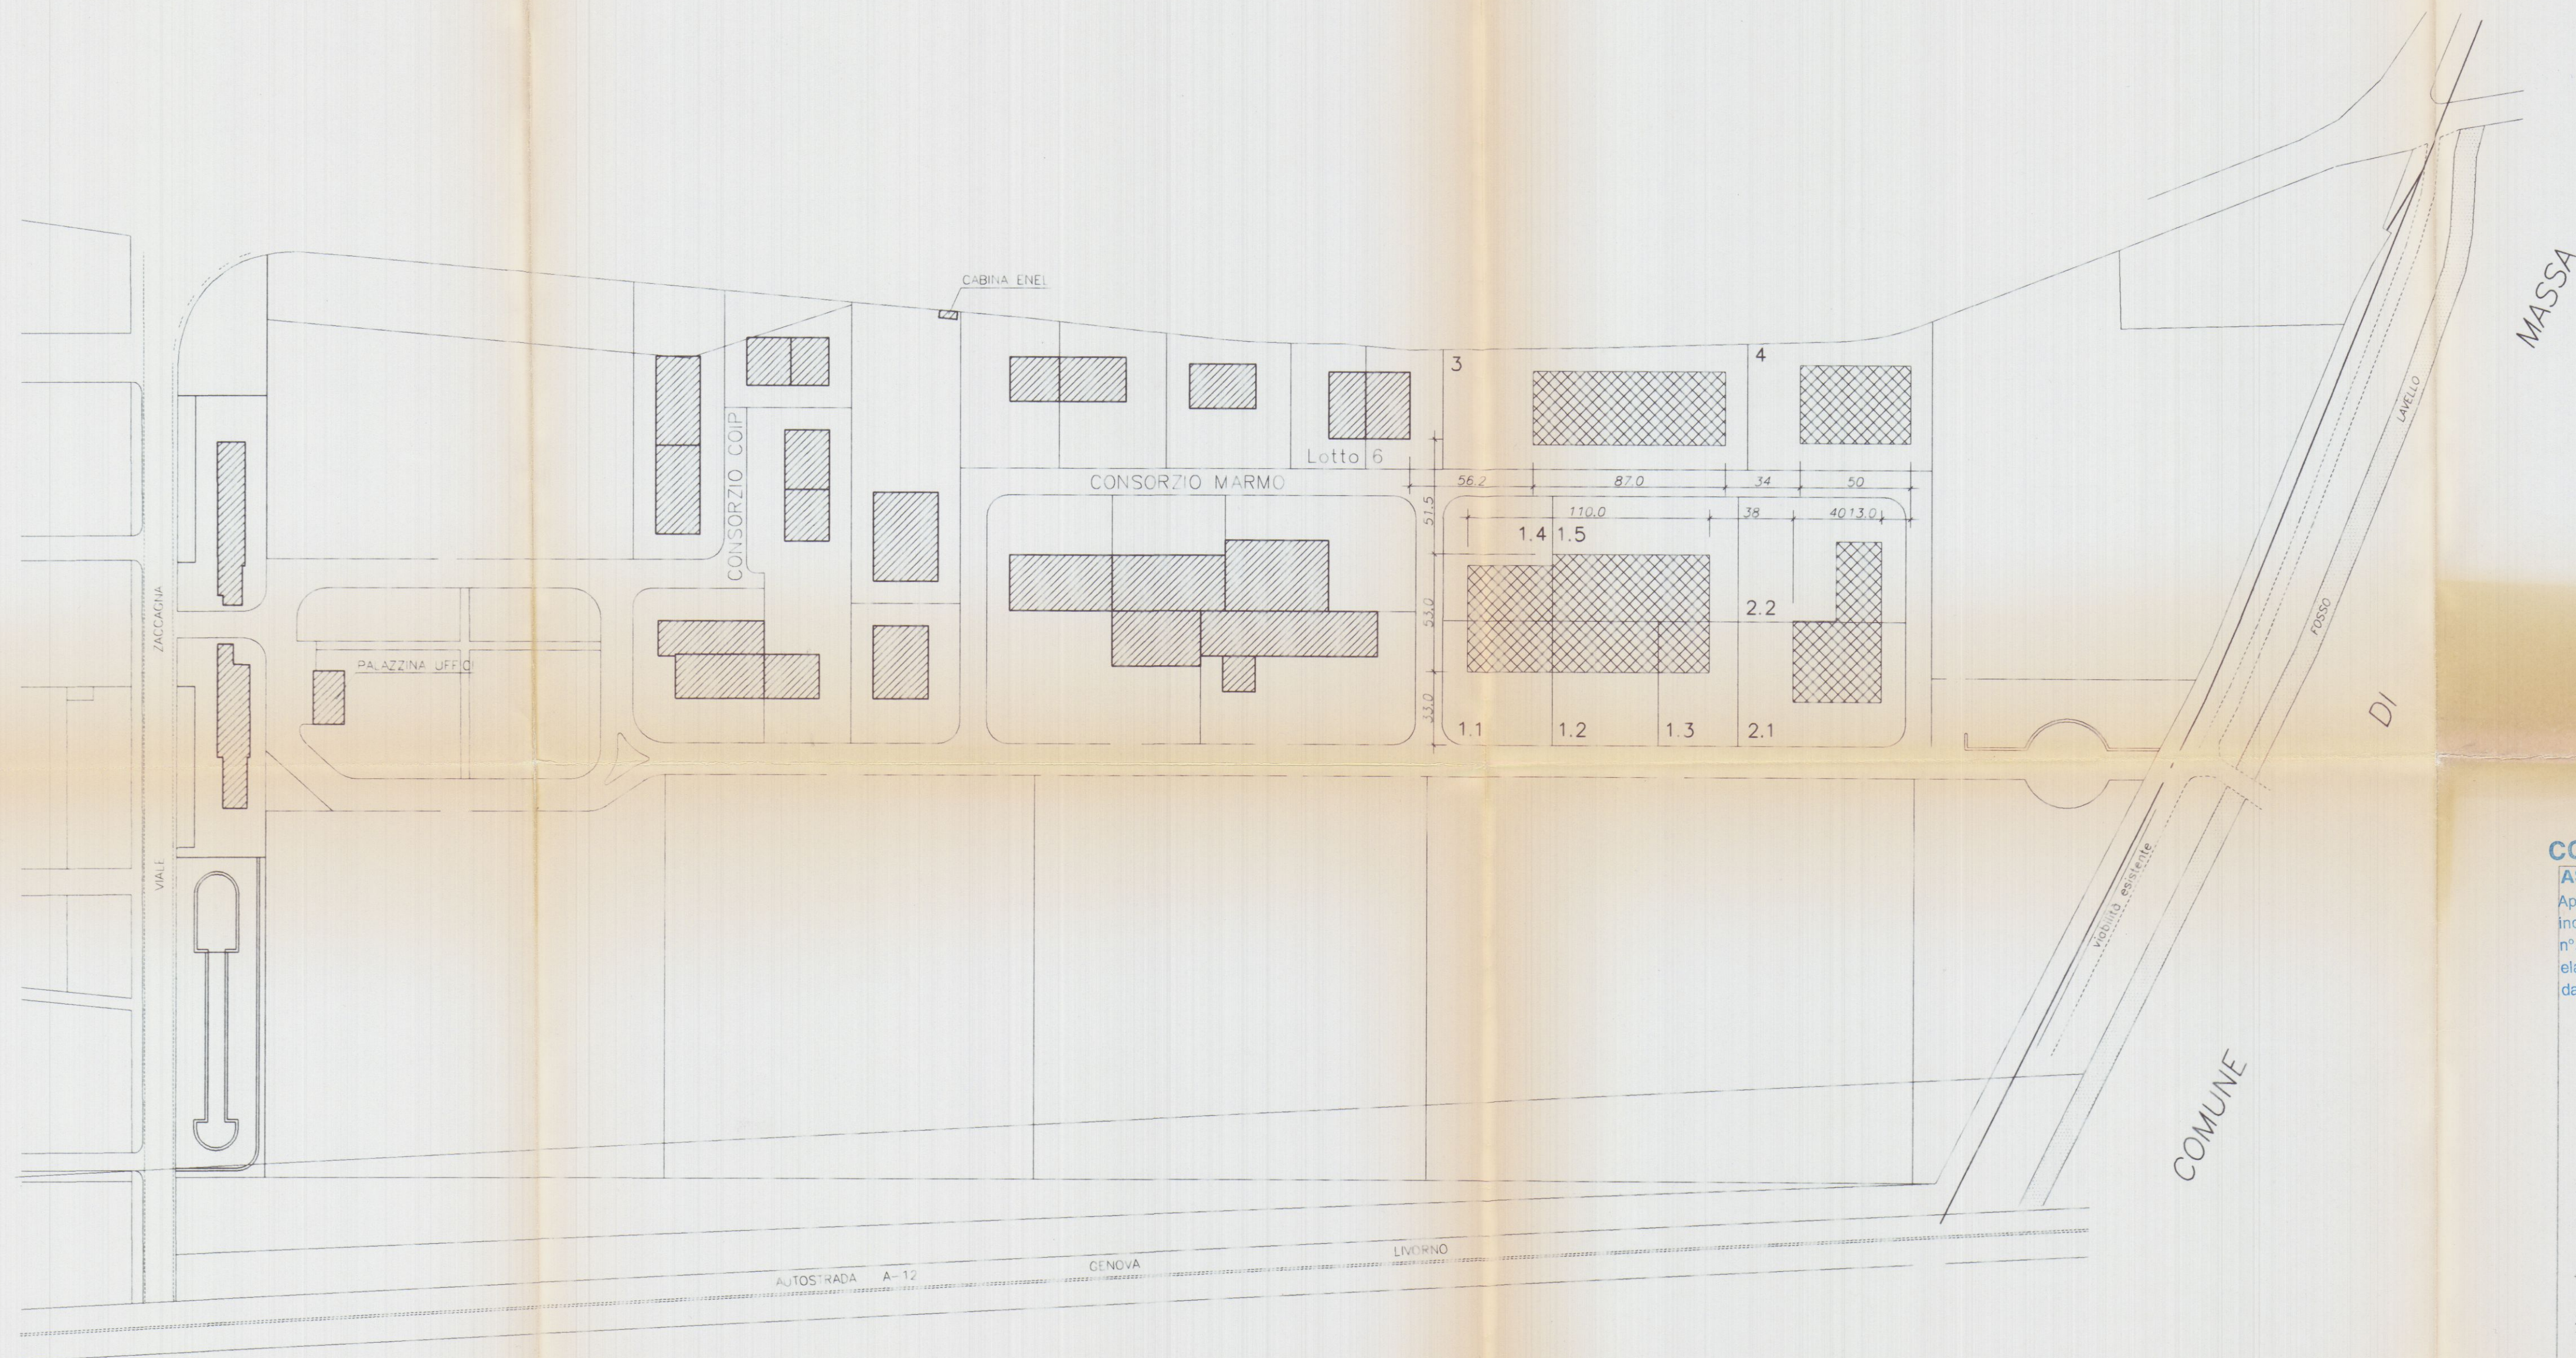

COMUNE DI CARRARA
 ASSETTO DEL TERRITORIO
 Approvato dal Dirigente alle condizioni
 indicate nella Concessione edilizia
 n° del
 elaborato grafico esaminato
 dal Nucleo Urbanistico del
 Il Responsabile del Procedimento
 (Marchi Gennaro, Claudio)

COMUNE DI CARRARA
 13.12.2001

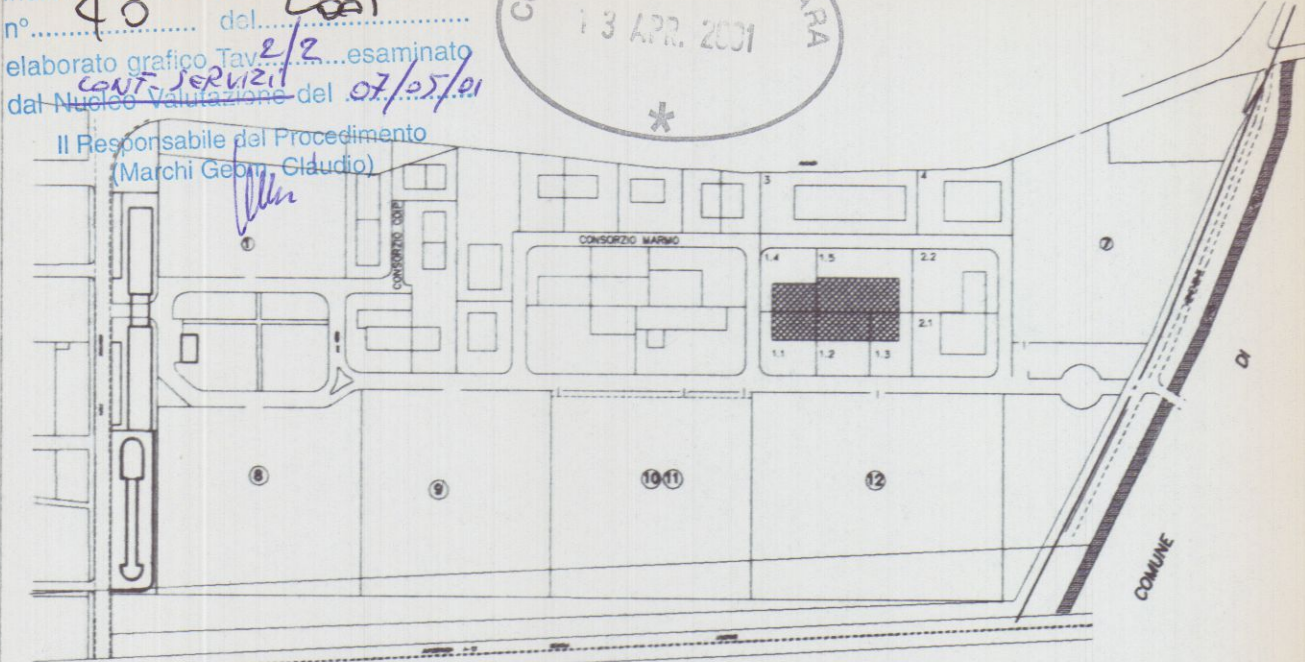

Planimetria di riferimento

PROGETTAZIONE:

Studio FRUZZETTI

COMMITTENTE:

Società Cooperativa Consortile CARRARA 2000 a.r.l.

0	Set. 00	PRIMA USCITA	ZANOBINI	FRUZZETTI	
REV.	DATA	DESCRIZIONE	DISEGN.	CONTR.	APPROV.
PROPRIETA':			File		
Società Cooperativa Consortile CARRARA 2000 a.r.l.			02_Posizionamento		
OGGETTO:			SCALA	TAVOLA	
Progetto di capannone industriale Lotto 1			1:2000	2	
TITOLO:			POSIZIONAMENTO CAPANNONI		

PARAMETRI DI PROGETTO
N.T.A. DEL C.Z.I.A. E DELIB. N° 96 DEL 9.06.93 ART 9bis

	Sigla	N.T.A.	PROGETTO				
			LOTTO 1.1	LOTTO 1.2	LOTTO 1.3	LOTTO 1.4	LOTTO 1.5
LOTTO MINIMO	A	2000mq	2770mq	2676mq	2035mq	2770mq	4750mq
SUPERFICE COPERTA	S.C.		897mq	1104mq	529mq	975mq	2130mq
RAPPORTO DI COPERTURA	R.C.	0.15<Rc<0.50	0.32	0.41	0.26	0.35	0.44
H FABBRICATI	H	< 12.00ml	7.50ml	11.50ml	7.50ml	7.50ml	11.50ml
VERDE PRIVATO	V.p.	> 1/40 V	1/28 V.	1/39 V.	1/39 V.	1/30 V.	1/40 V.
PARCHEGGIO	P.	> 1/40 V.	1/38 V.	1/39 V.	1/35 V.	1/39 V.	1/39 V.
DISTANZE DAI CONFINI	D.C.	≥ 10,00ml	D.min 11,00ml	D.min 33,00ml	D.min 13,00ml	D.min 13,00ml	D.min 11,30ml
DISTANZE STRADE LOTTIZZAZIONE	D.S.	≥ 20,00ml	33,00ml	33,00ml	33,00ml	56,00ml	56,00ml
SPAZI DI MANOVRA	Sm	≥ 50%Sc	162% Sc	118% Sc	244% Sc	140% Sc	65% Sc

SUPERFICIE A PARCHEGGIO (P)

	VOLUME	N.T.A P=1/40 V	PROGETTO
LOTTO 1.1	MC 6727.5	MQ 168.18	P1 MQ 87.50
			P2 MQ 87.50
			< MQ 175.00
LOTTO 1.2	MC 12696.0	MQ 317.40	P1 MQ 112.50
			P2 MQ 211.00
			< MQ 323.50
LOTTO 1.3	MC 3967.5	MQ 99.18	P1 MQ 37.50
			P2 MQ 75.00
			< MQ 112.50
LOTTO 1.4	MC 7312.5	MQ 182.81	P1 MQ 125.00
			P2 MQ 62.50
			< MQ 187.50
LOTTO 1.5	MC 24495.0	MQ 612.30	P1 MQ 618.84
			< MQ 618.84

SUPERFICIE A VERDE PRIVATO (V.p)

	VOLUME	N.T.A Vp=1/40 V	PROGETTO
LOTTO 1.1	MC 6727.5	MQ 168.18	V1 MQ 16.00
			V2 MQ 217.00
			V3 MQ 8.00
LOTTO 1.2	MC 12696.0	MQ 317.40	< MQ 241.00
			V1 MQ 284.00
			V2 MQ 35.00
LOTTO 1.3	MC 3967.5	MQ 99.18	< MQ 319.00
			V1 MQ 32.00
			V2 MQ 68.00
LOTTO 1.4	MC 7312.5	MQ 182.81	< MQ 100.00
			V1 MQ 8.00
			V2 MQ 217.00
LOTTO 1.5	MC 24495.0	MQ 612.30	V3 MQ 16.00
			< MQ 241.00
			V1 MQ 517.00
LOTTO 1.5	MC 24495.0	MQ 612.30	V2 MQ 89.00
			V3 MQ 8.00
			< MQ 614.00

SUPERFICIE A SPAZI DI MANOVRA (S.m.)


	SUP. COPER. Sc	N.T.A S.m.≥50%Sc	PROGETTO
LOTTO 1.1	MQ 897.0	MQ 448.50	A MQ 2770.00
			S.c. MQ 897.00
			Vp MQ 241.00
			P MQ 175.00
			< MQ 1457.00
LOTTO 1.2	MQ 1104.0	MQ 552.00	A MQ 2676.00
			S.c. MQ 1104.00
			Vp MQ 319.00
			P MQ 323.50
			< MQ 929.50
LOTTO 1.3	MQ 529.0	MQ 264.50	A MQ 2035.00
			S.c. MQ 529.00
			Vp MQ 100.00
			P MQ 112.50
			< MQ 1293.50
LOTTO 1.4	MQ 975.0	MQ 487.50	A MQ 2770.00
			S.c. MQ 975.00
			Vp MQ 241.00
			P MQ 187.50
			< MQ 1366.50
LOTTO 1.5	MQ 2130.0	MQ1065.00	A MQ 4750.00
			S.c. MQ 2130.00
			Vp MQ 614.00
			P MQ 618.84
			< MQ 1387.16

SUPERFICIE DRENANTE

ex D.R.T n°230/94

	SUP. LOTTO A	SUP. DRENANTE 25% A	PROGETTO
LOTTO 1.1	MQ 2770.00	MQ 692.50	VP MQ 241.00
			GHIAINO MQ 498.00
			< MQ 739.00
LOTTO 1.2	MQ 2676.00	MQ 669.00	VP MQ 319.00
			GHIAINO MQ 355.00
			< MQ 674.00
LOTTO 1.3	MQ 2035.00	MQ 508.75	VP MQ 100.00
			GHIAINO MQ 415.50
			< MQ 515.50
LOTTO 1.4	MQ 2770.00	MQ 692.50	VP MQ 241.00
			GHIAINO MQ 457.00
			< MQ 698.00
LOTTO 1.5	MQ 4750.00	MQ 1187.50	VP MQ 614.00
			GHIAINO MQ 618.84
			< MQ 1232.84

COMUNE DI CARRARA
ASSETTO DEL TERRITORIO
Approvato dal Dirigente alle condizioni indicate nella Concessione edilizia n°..... del.....
elaborato ing. Tav. 3/2, esaminato dal Nucleo Urbanistico del 7/3/94.
Il Responsabile del Procedimento (Marchi Gennaro, Cigulini)

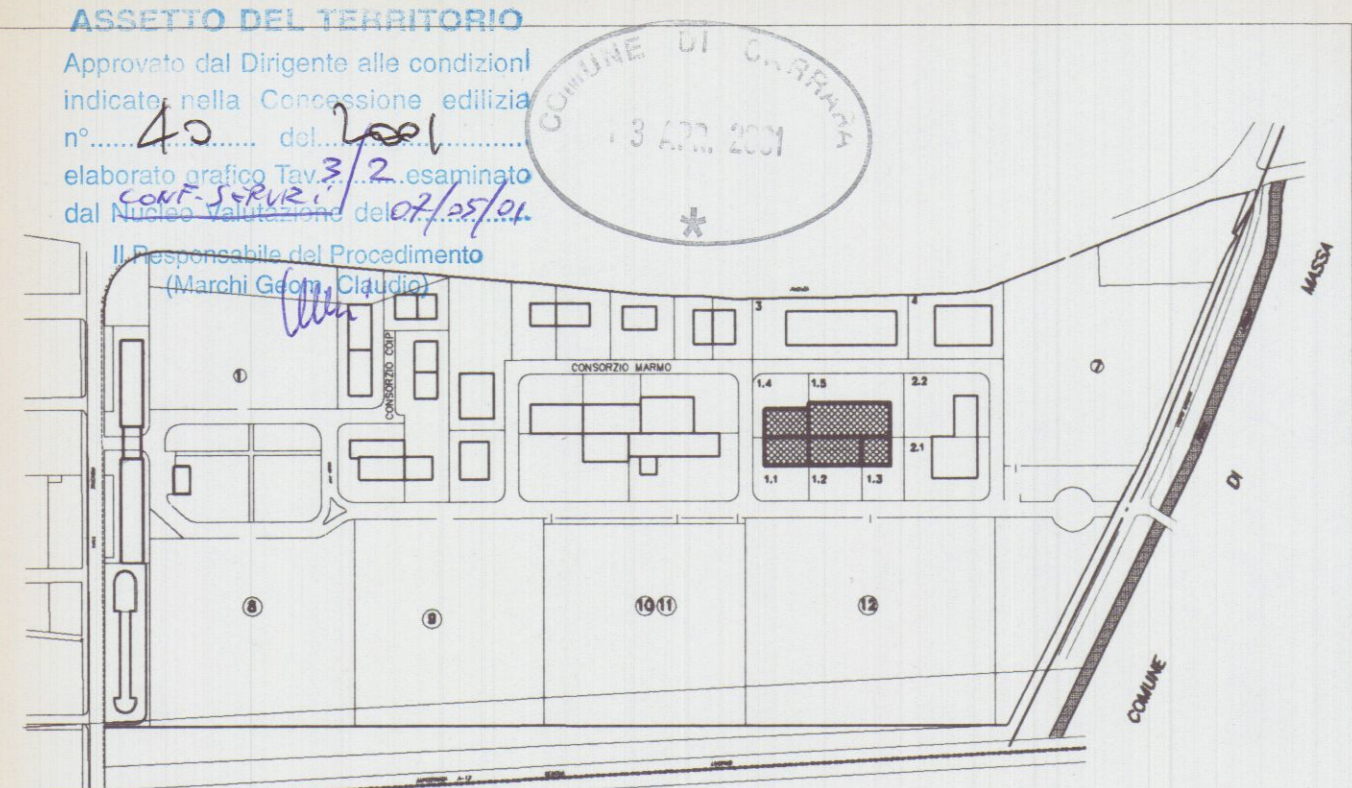

Planimetria di riferimento

PROGETTAZIONE: Studio FRUZZETTI
COMMITTENTE: Società Cooperativa Consortile CARRARA 2000 a.r.l.

PRIMA USCITA
REV. DATE DESCRIZIONE
0 09.2000
PUCI G.FRUZZETTI
DESIGN. CONTR. APPROV.


PROPRIETÀ:
Società Cooperativa Consortile CARRARA 2000 a.r.l.


OGGETTO:
Progetto di capannone industriale
Lotto 1

TITOLO:
PARAMETRI ED INDICI DI INTERVENTO

SCALA
1:100


TAVOLA
3

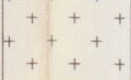-  SUPERFICIE COPERTA (S.c.)
-  PARCHEGGI (P)
-  SPAZI DI MANOVRA (Sm)
-  VERDE PRIVATO (Vp)
-  SUPERFICIE DRENANTE (Ghiaino)

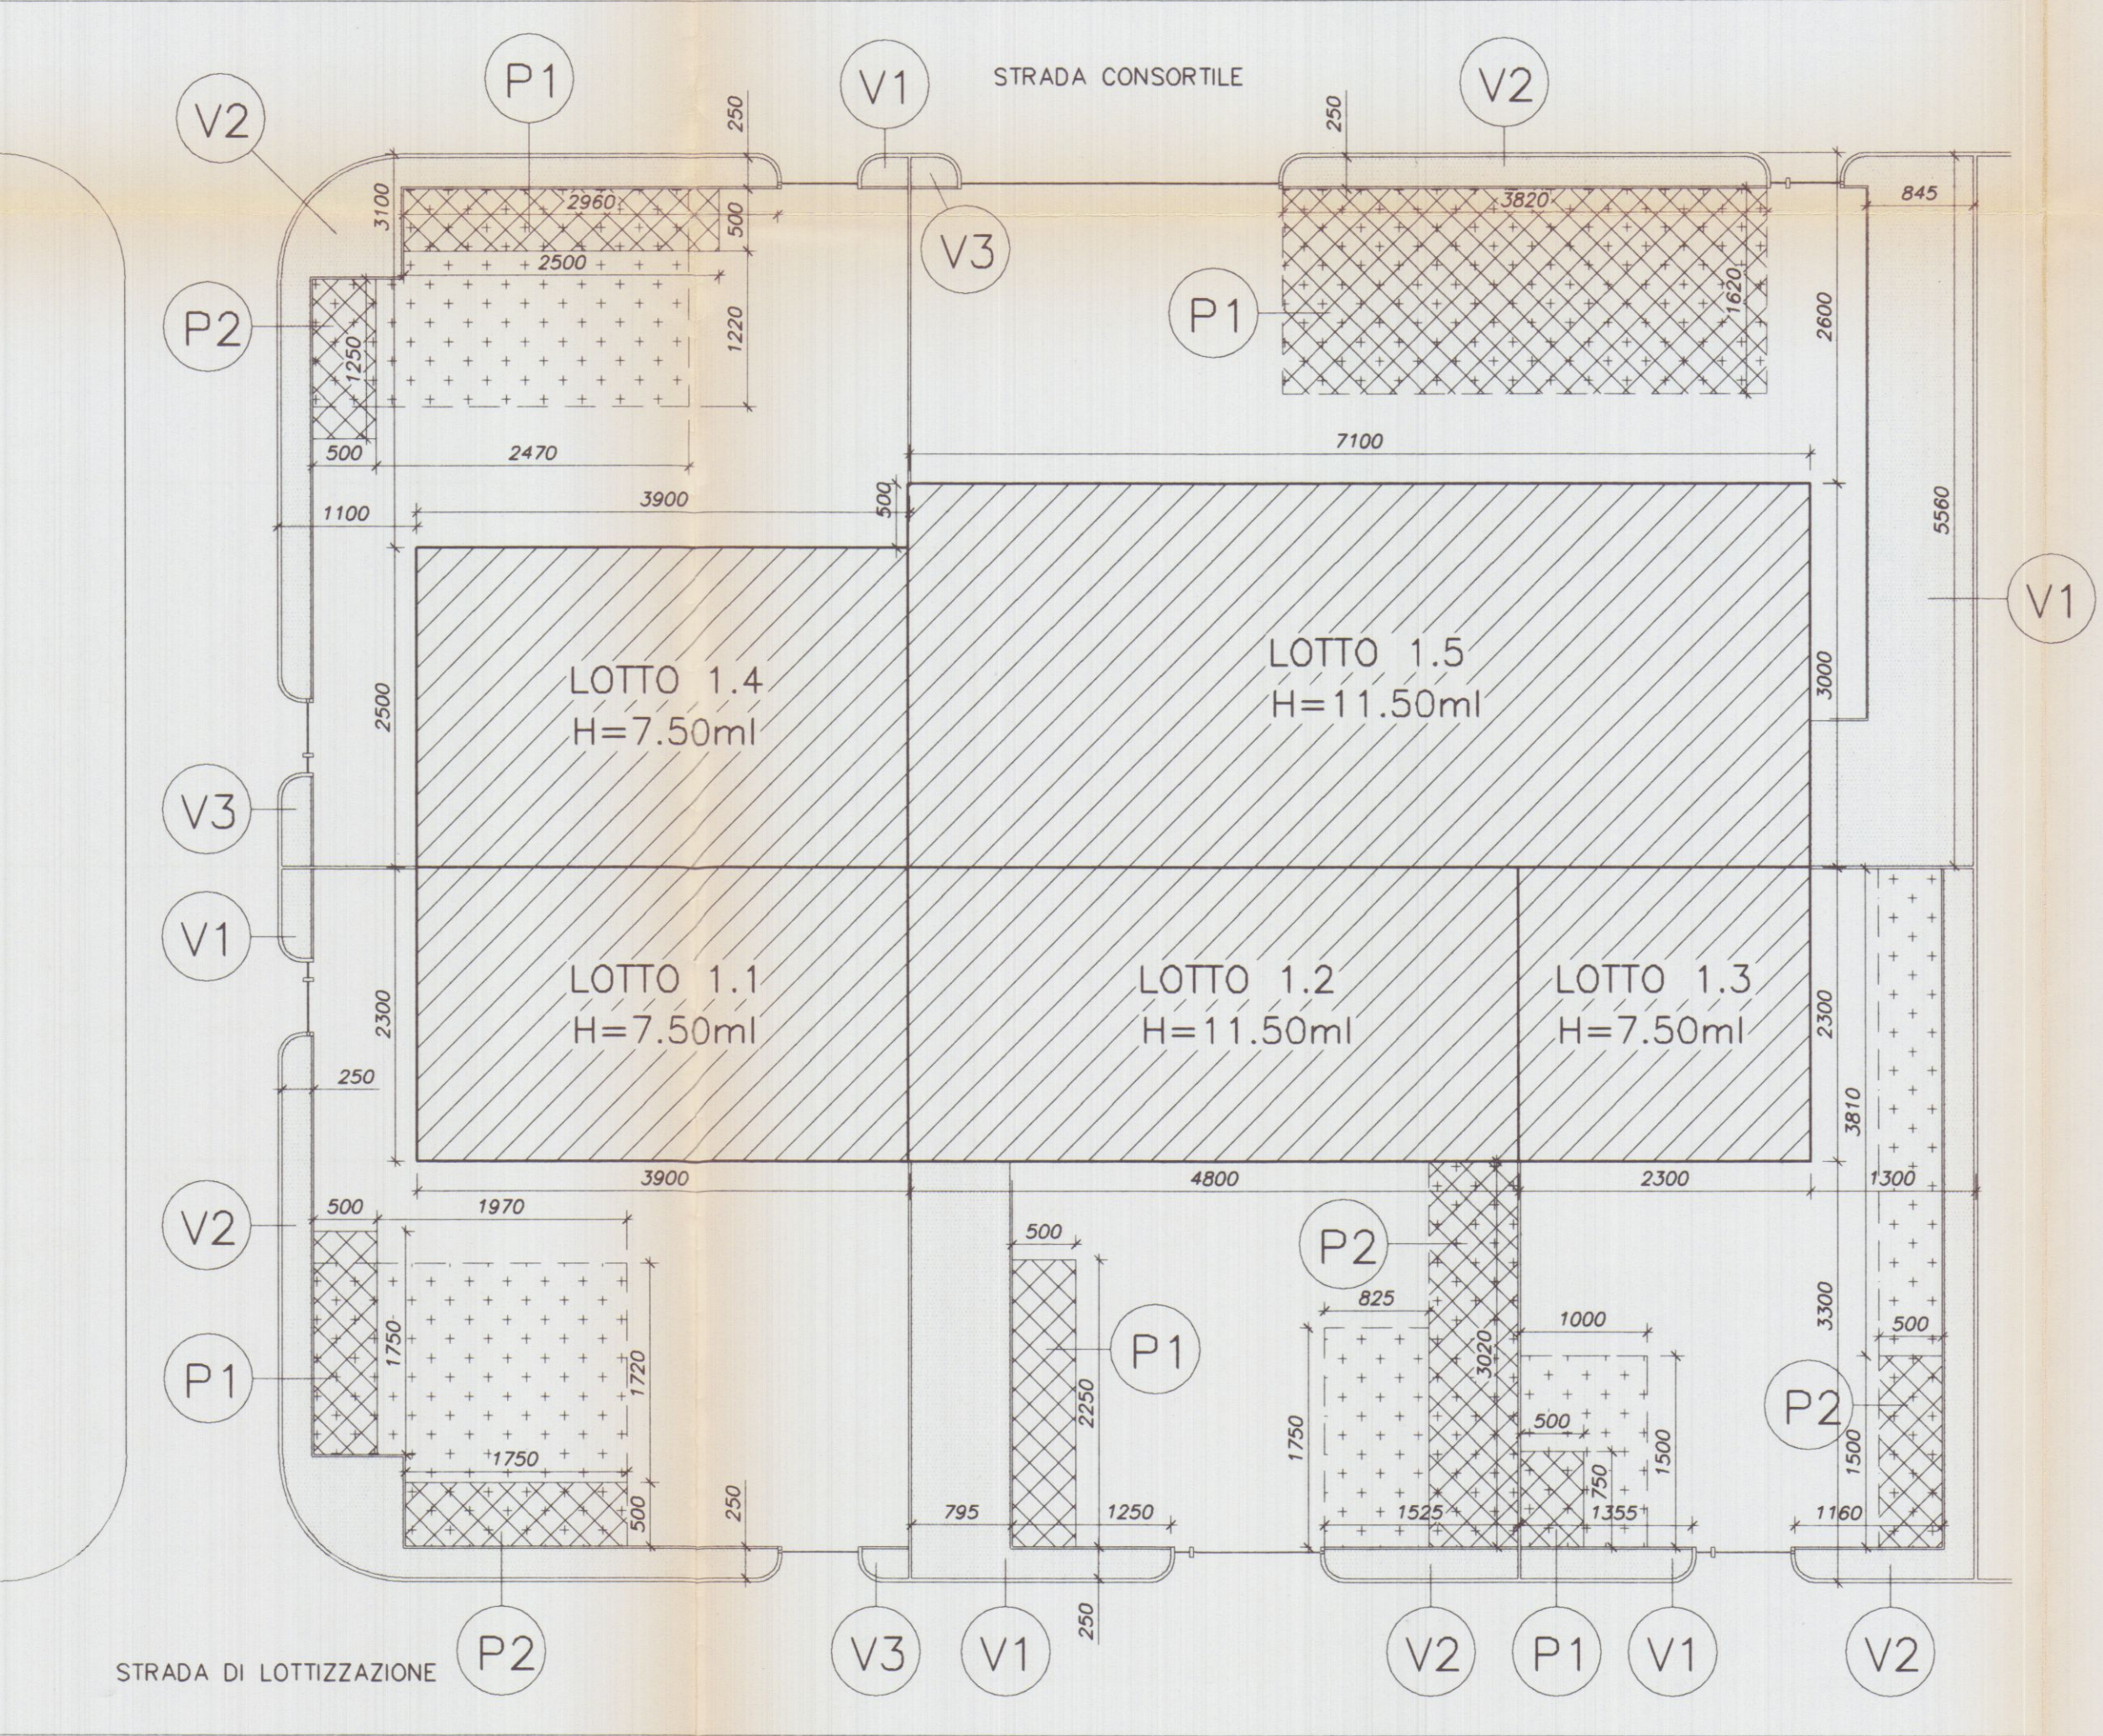

PLANIMETRIA DI PROGETTO
SCALA 1:500


PARTICOLARE RECINZIONE scala 1/50

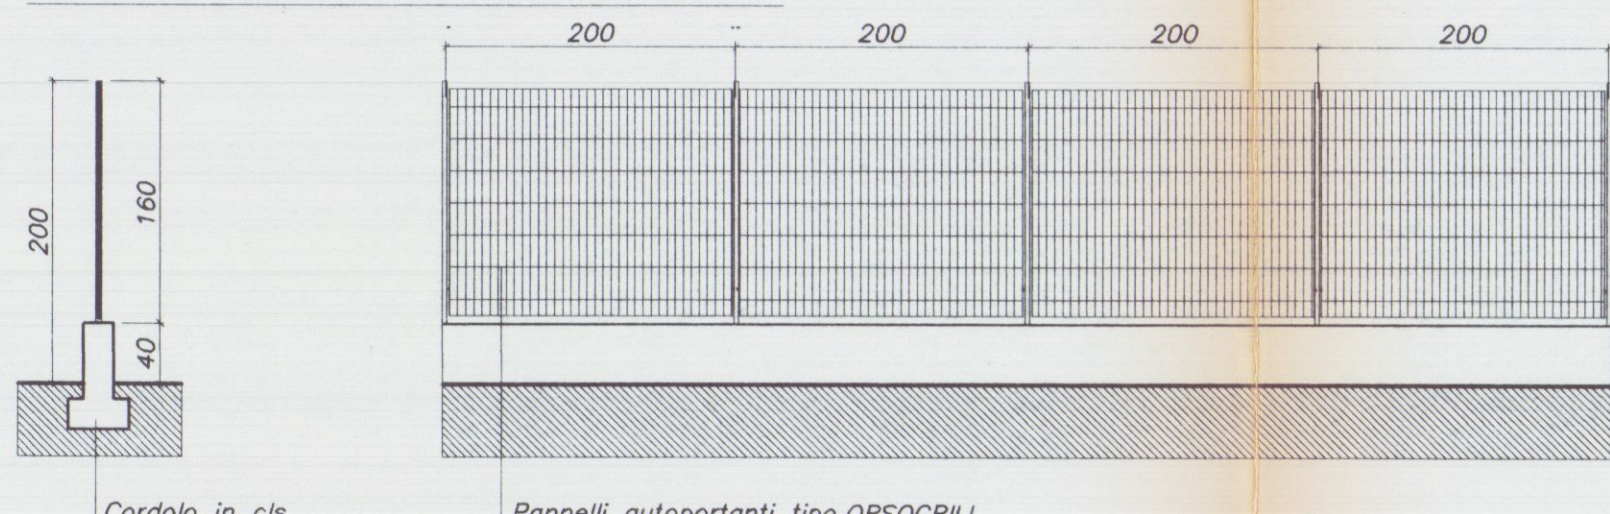


SEZIONE

PROSPETTO


PARTICOLARE CANCELLI scala 1/50

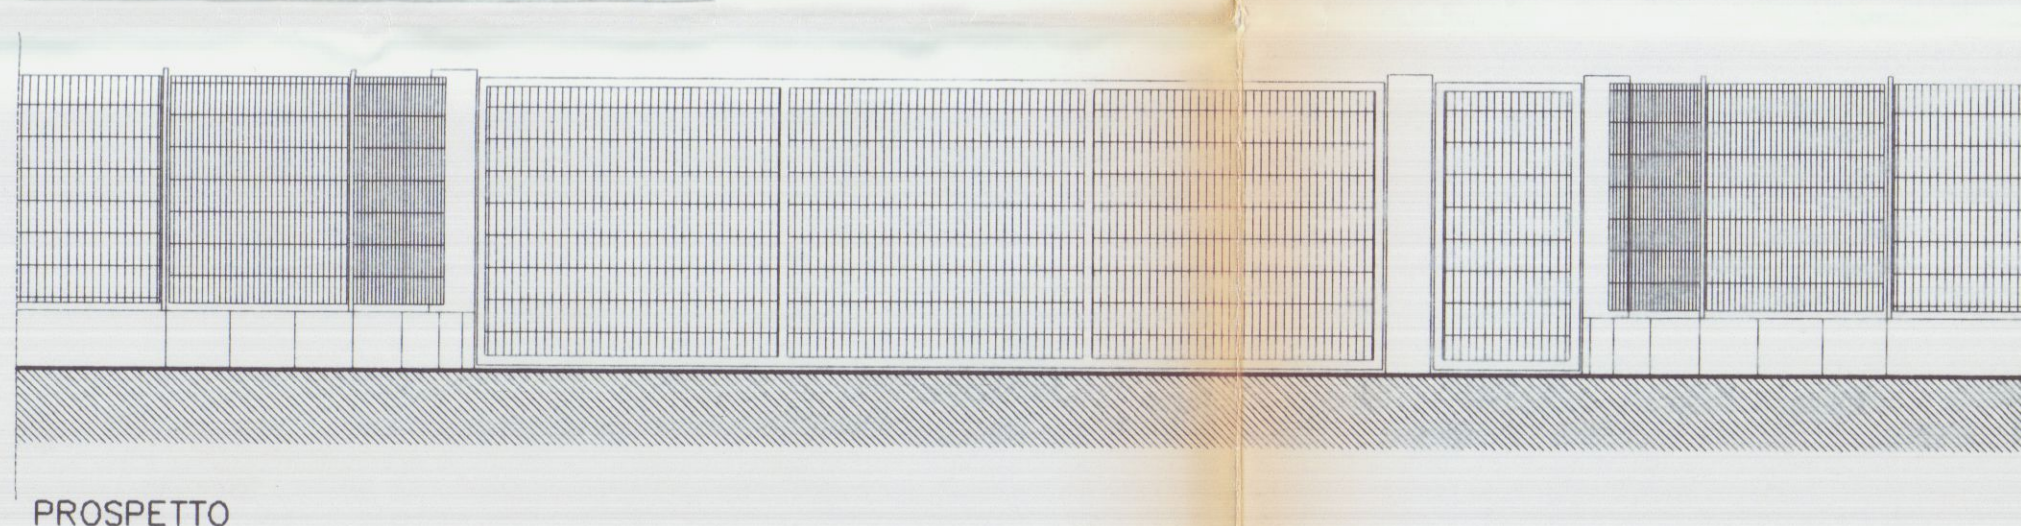

PROSPETTO

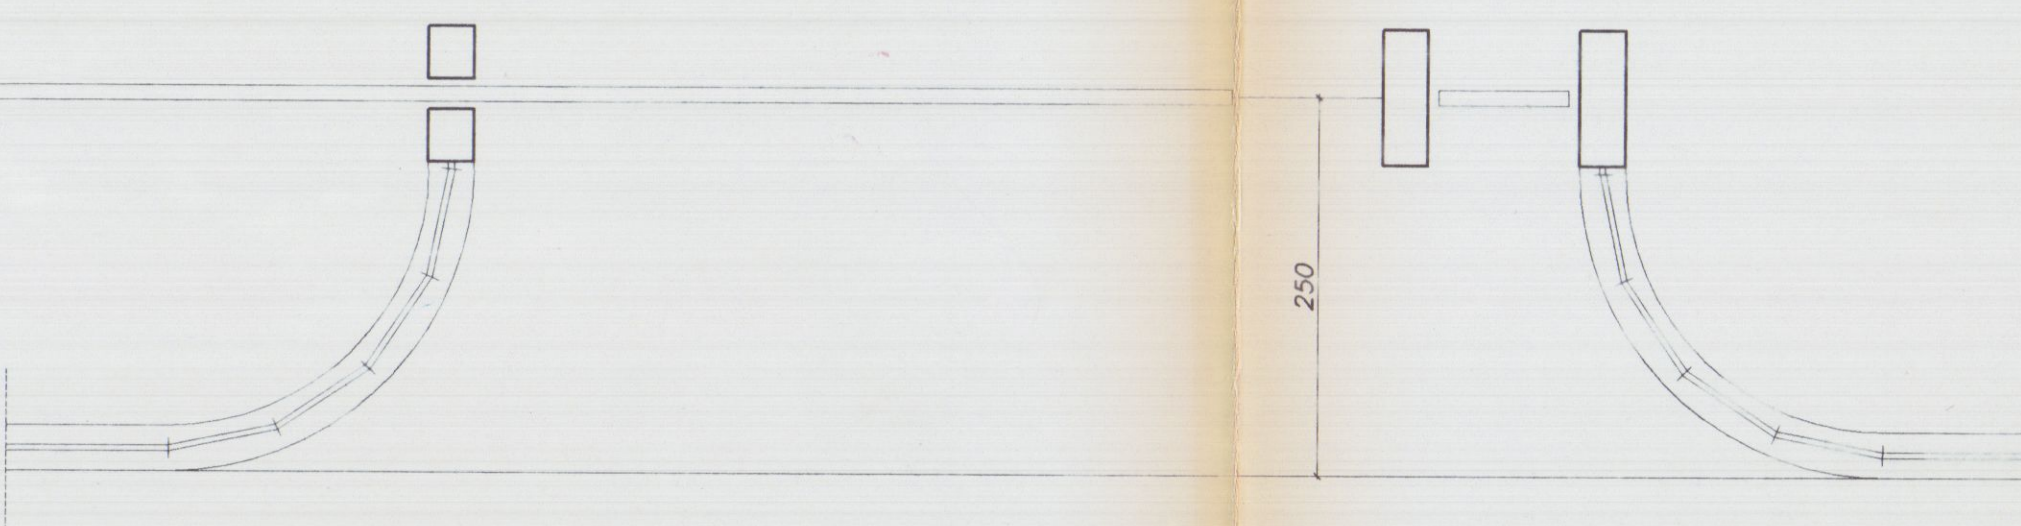

PIANTA

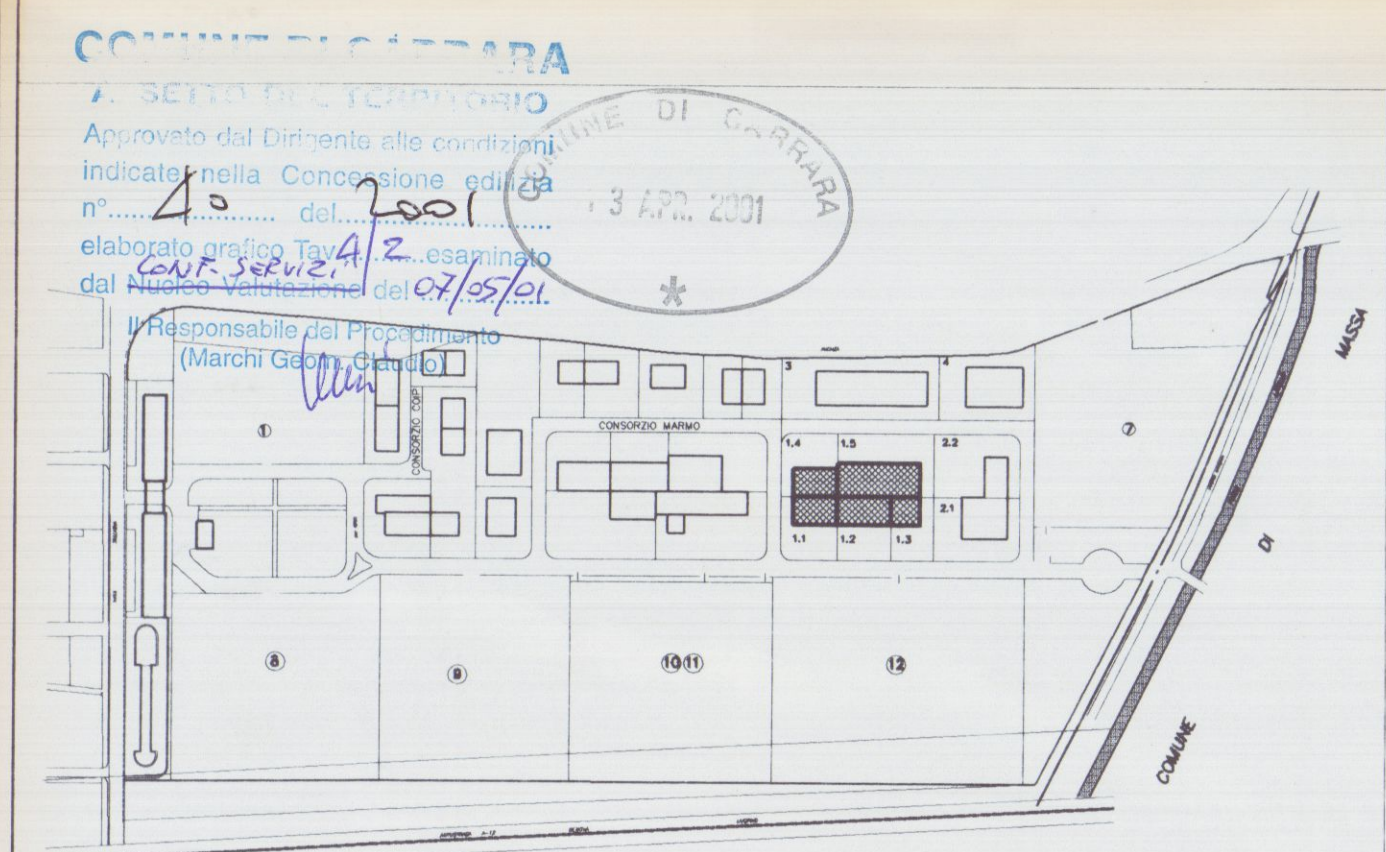

Planimetria di riferimento

PROGETTAZIONE:

Studio FRUZZETTI

COMMITTENTE:

Società Cooperativa Consortile CARRARA 2000 a.r.l.

REV.	DATA	DESCRIZIONE	PROGETTISTA	PROPRIO	CONTR.	APPROV.
0	01/01/00	PRIMA USCITA	FRUZZETTI			
1	02/01/00	REVISIONE	FRUZZETTI			
2	03/01/00	REVISIONE	FRUZZETTI			
3	04/01/00	REVISIONE	FRUZZETTI			
99	100/01/00	REVISIONE	FRUZZETTI			


TITOLO:

SISTEMAZIONE ESTERNE

STRADA CONSORTILE


STRADA CONSORTILE

STRADA DI LOTTIZZAZIONE

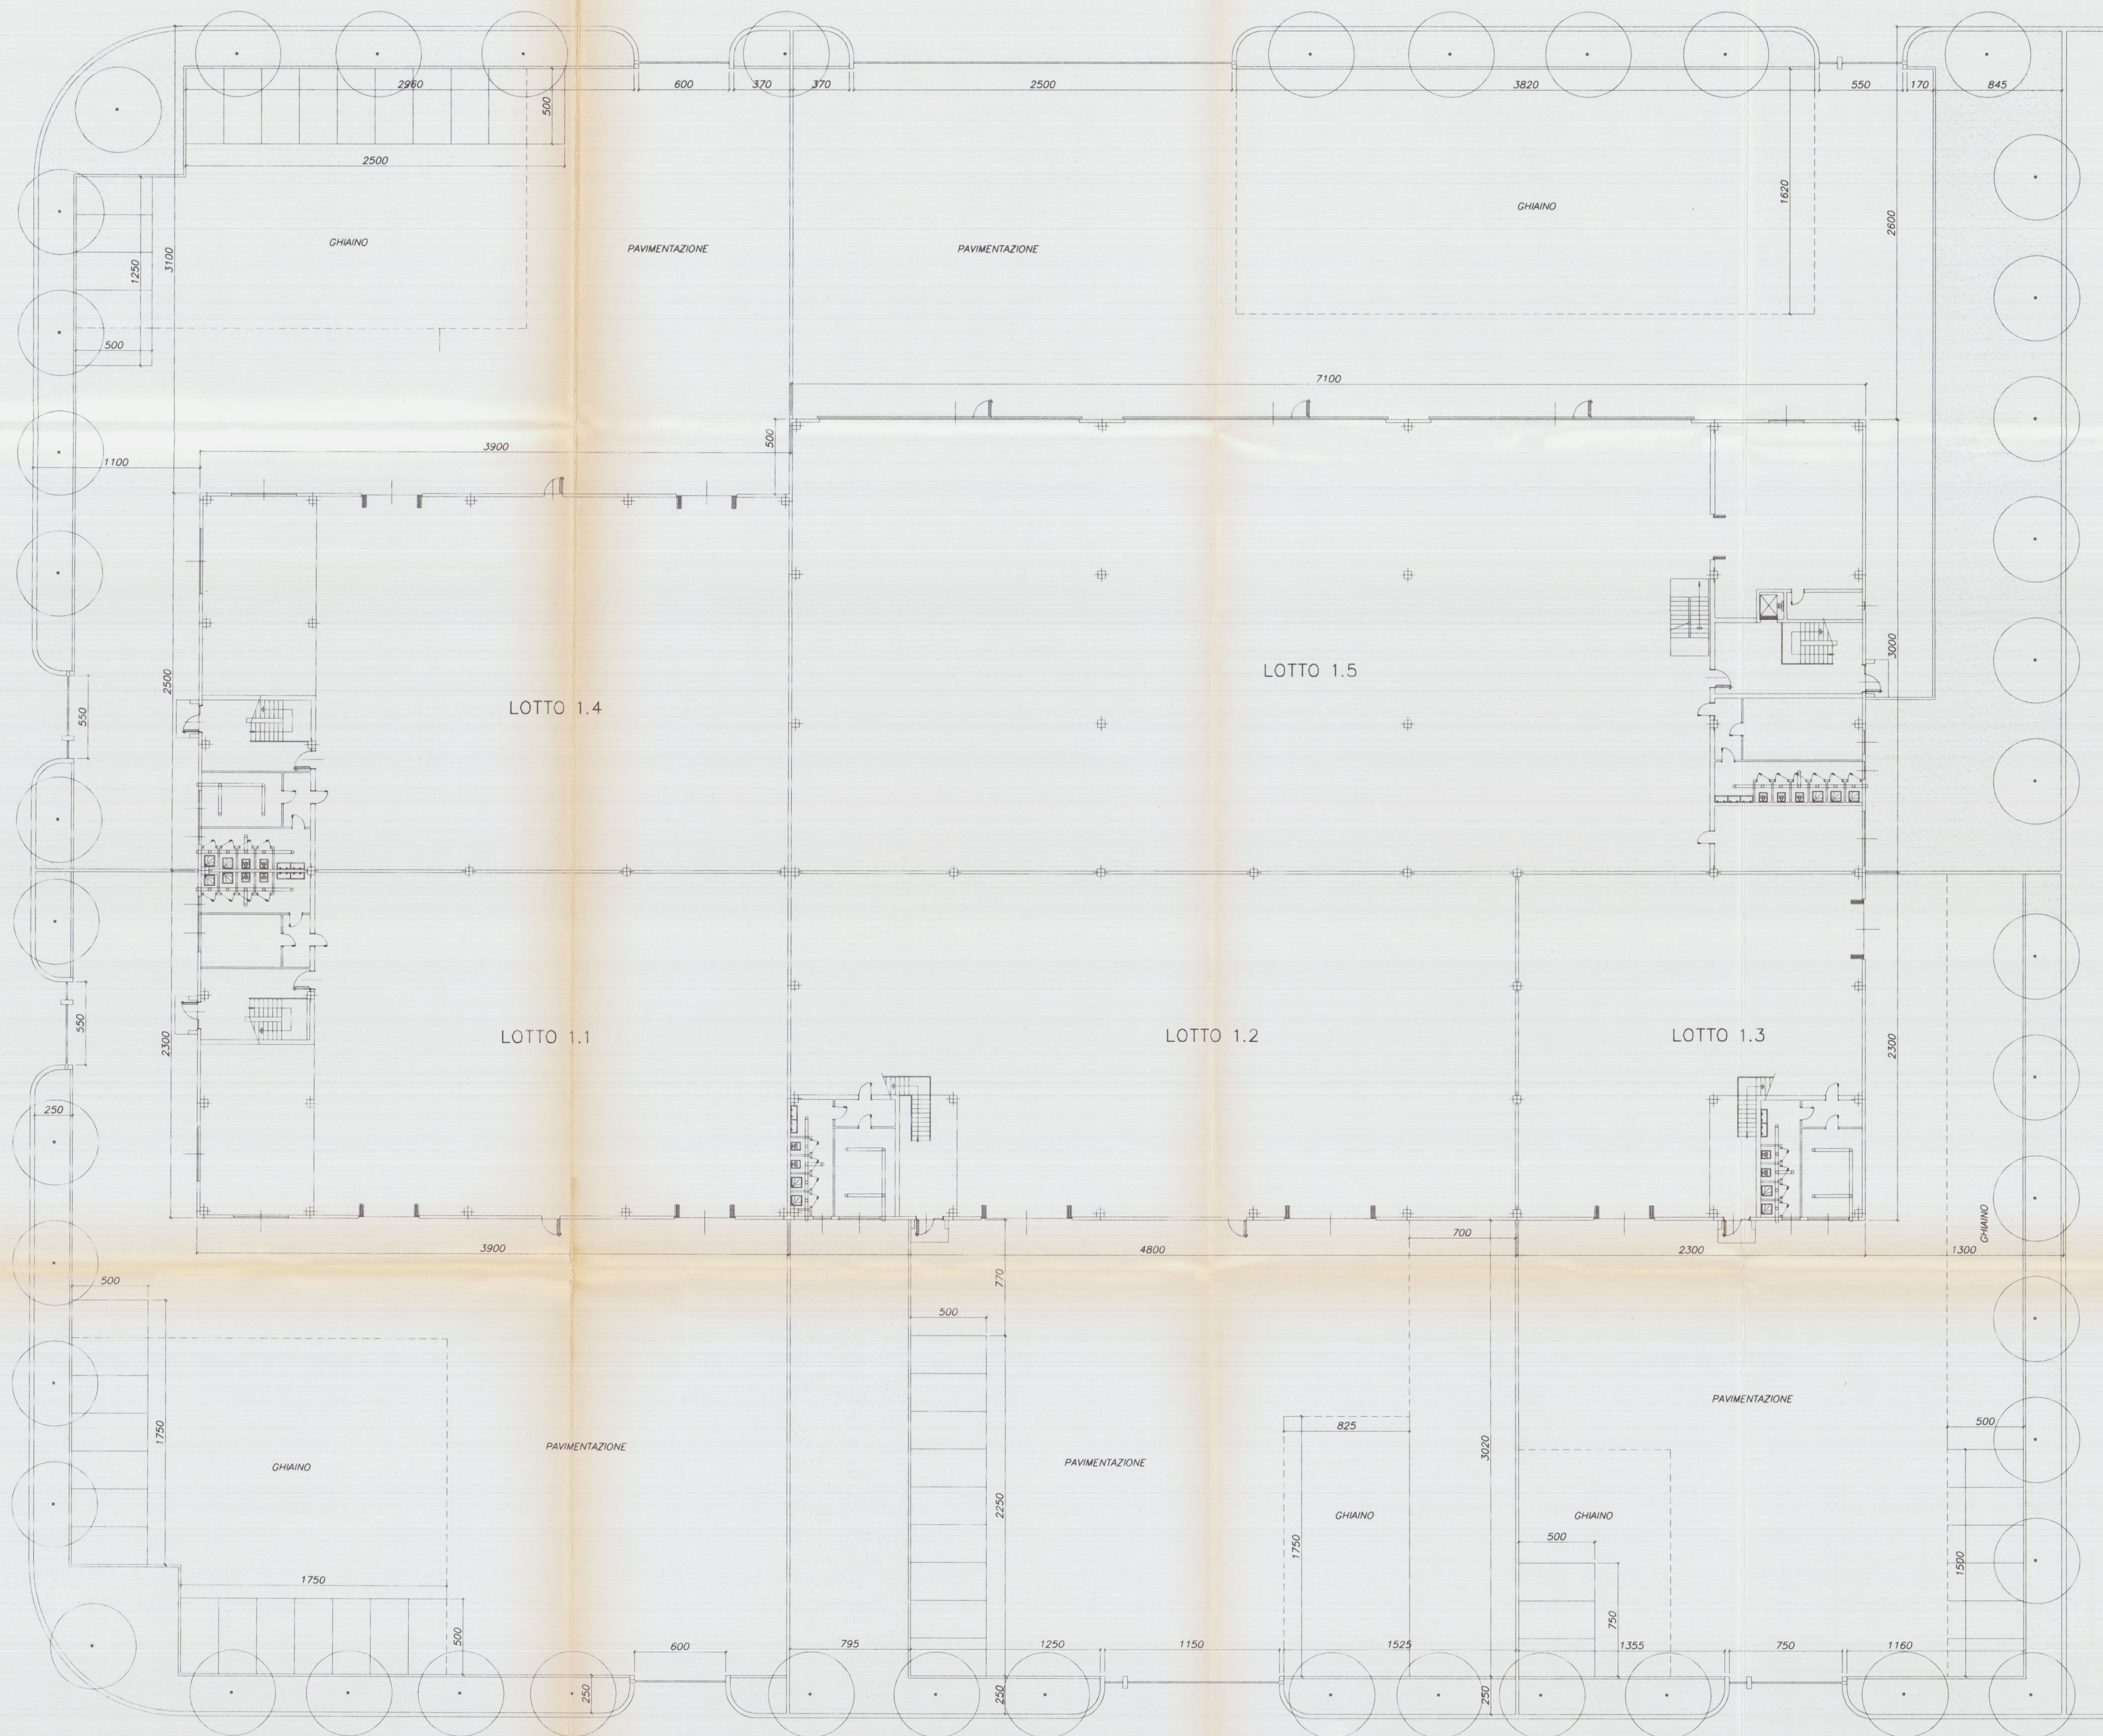


LEGENDA


SIMB. GRAFICI	DESCRIZIONE
	POZZO DRENANTE ml 3.00x3.00x2.00
	POZZETTI IN CLS
	TUBO IN PVC FOGNATURA BIANCA

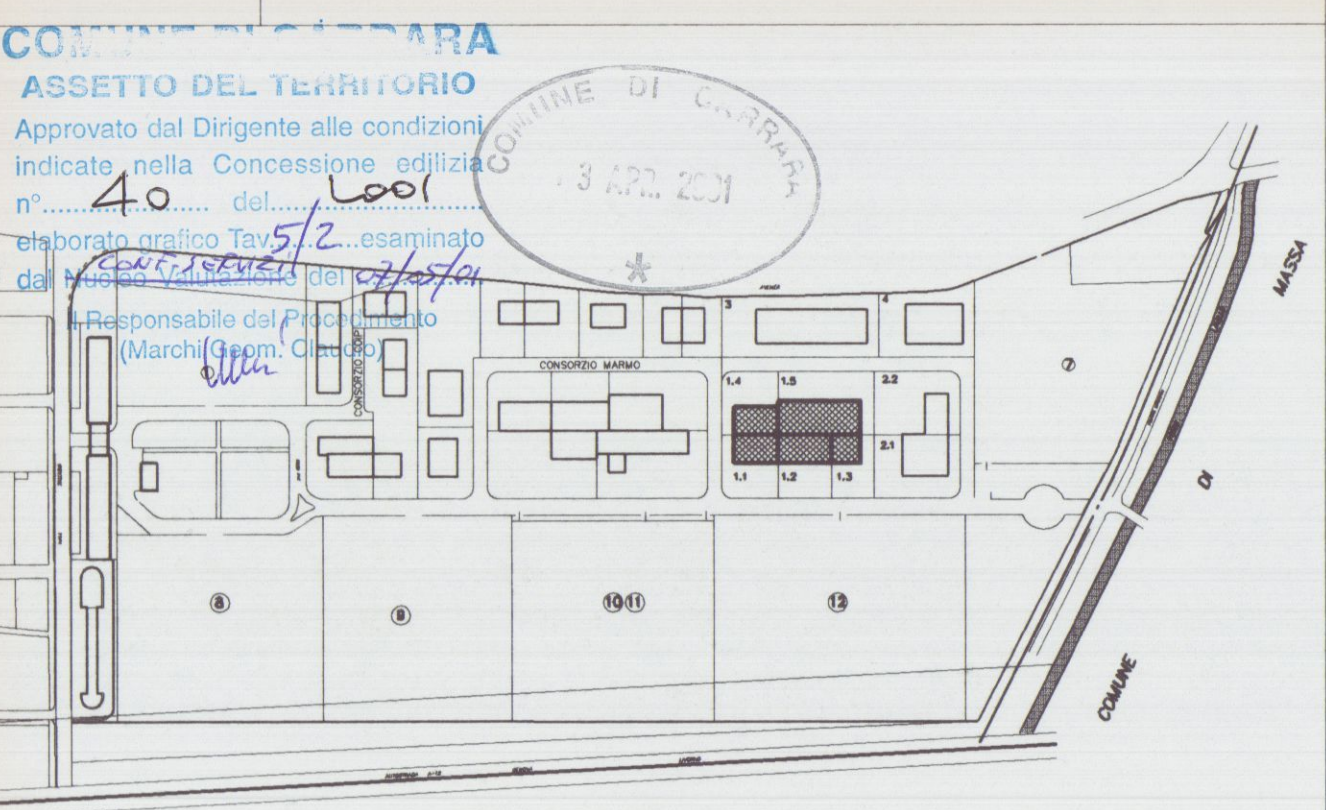

Progettazione: Studio FRUZZETTI
Comittente: Società Cooperativa Consortile CARRARA 2000 a.r.l.

0	Set. 00	PRIMA USATA	PUCO	FRUZZETTI	
REV.	DATA	DESCRIZIONE	DISGN.	CONTR.	APPROV.
PROPRIETÀ:			File		
Società Cooperativa Consortile CARRARA 2000 a.r.l.			05_Impianti		
OGGETTO:			SCALA	TAVOLA	
Progetto di capannone industriale Lotto 1			1:200	5	
TITOLO:			IMPIANTI TECNOLOGICI		

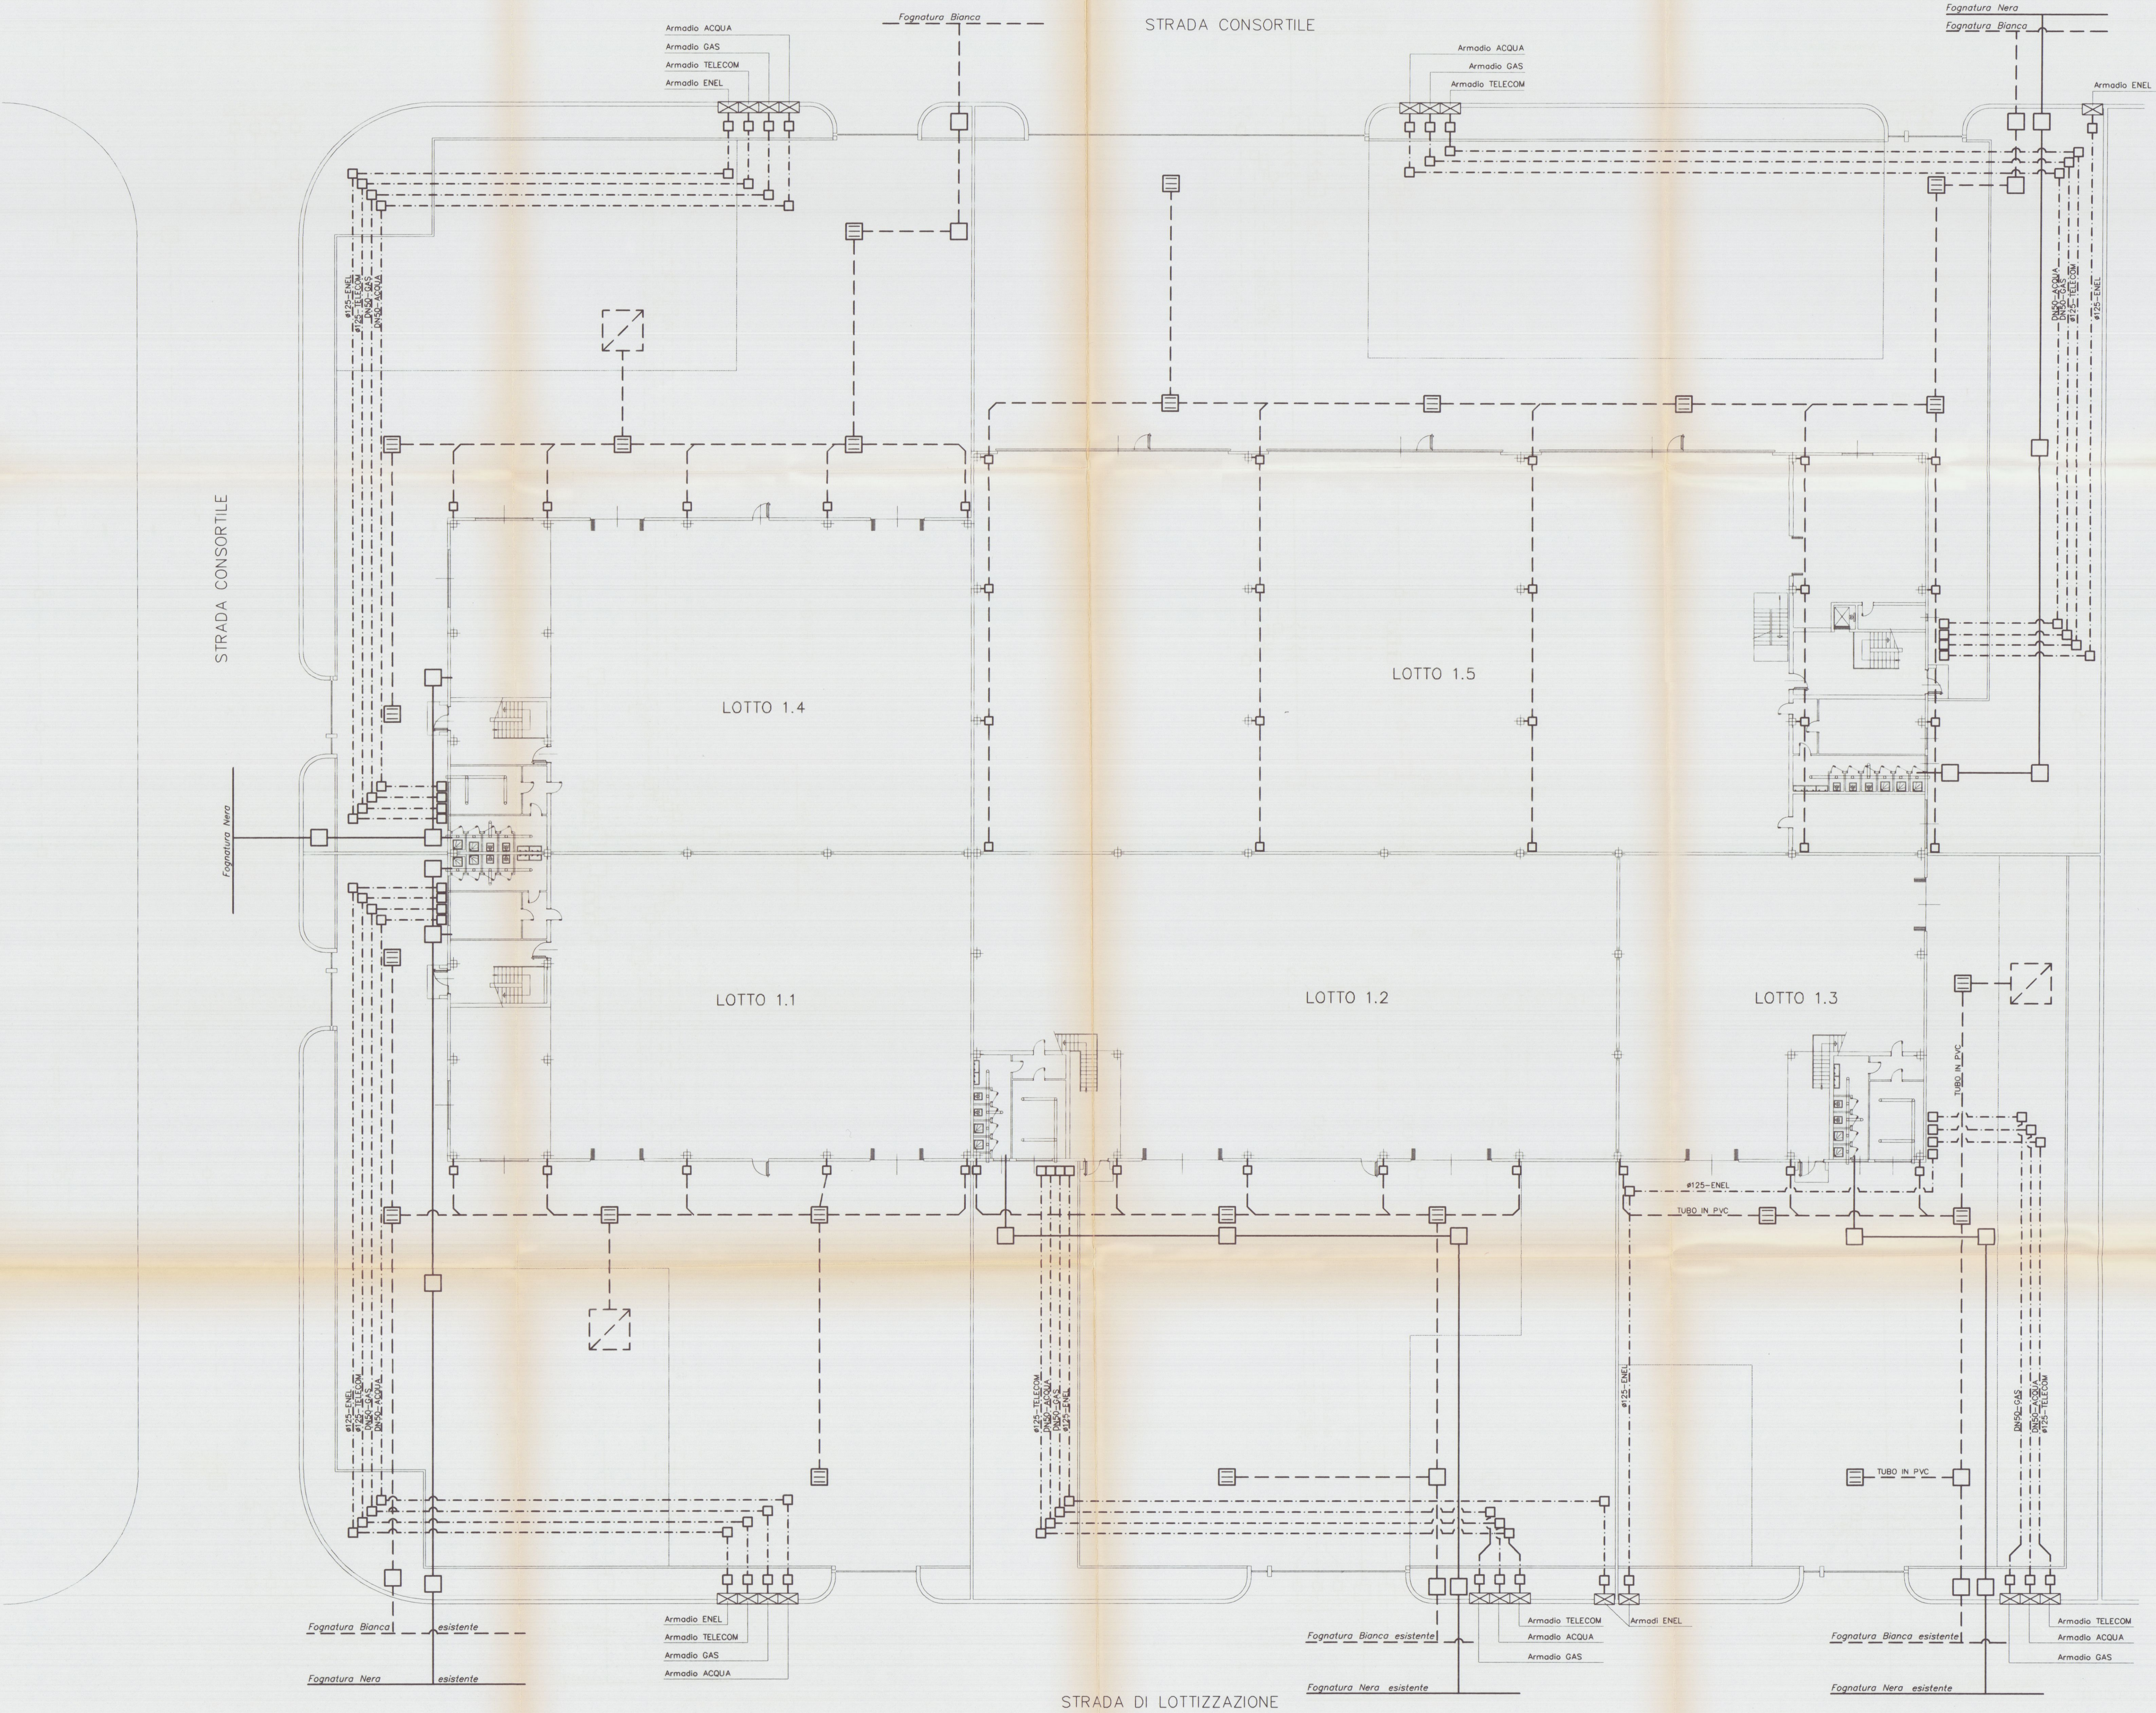

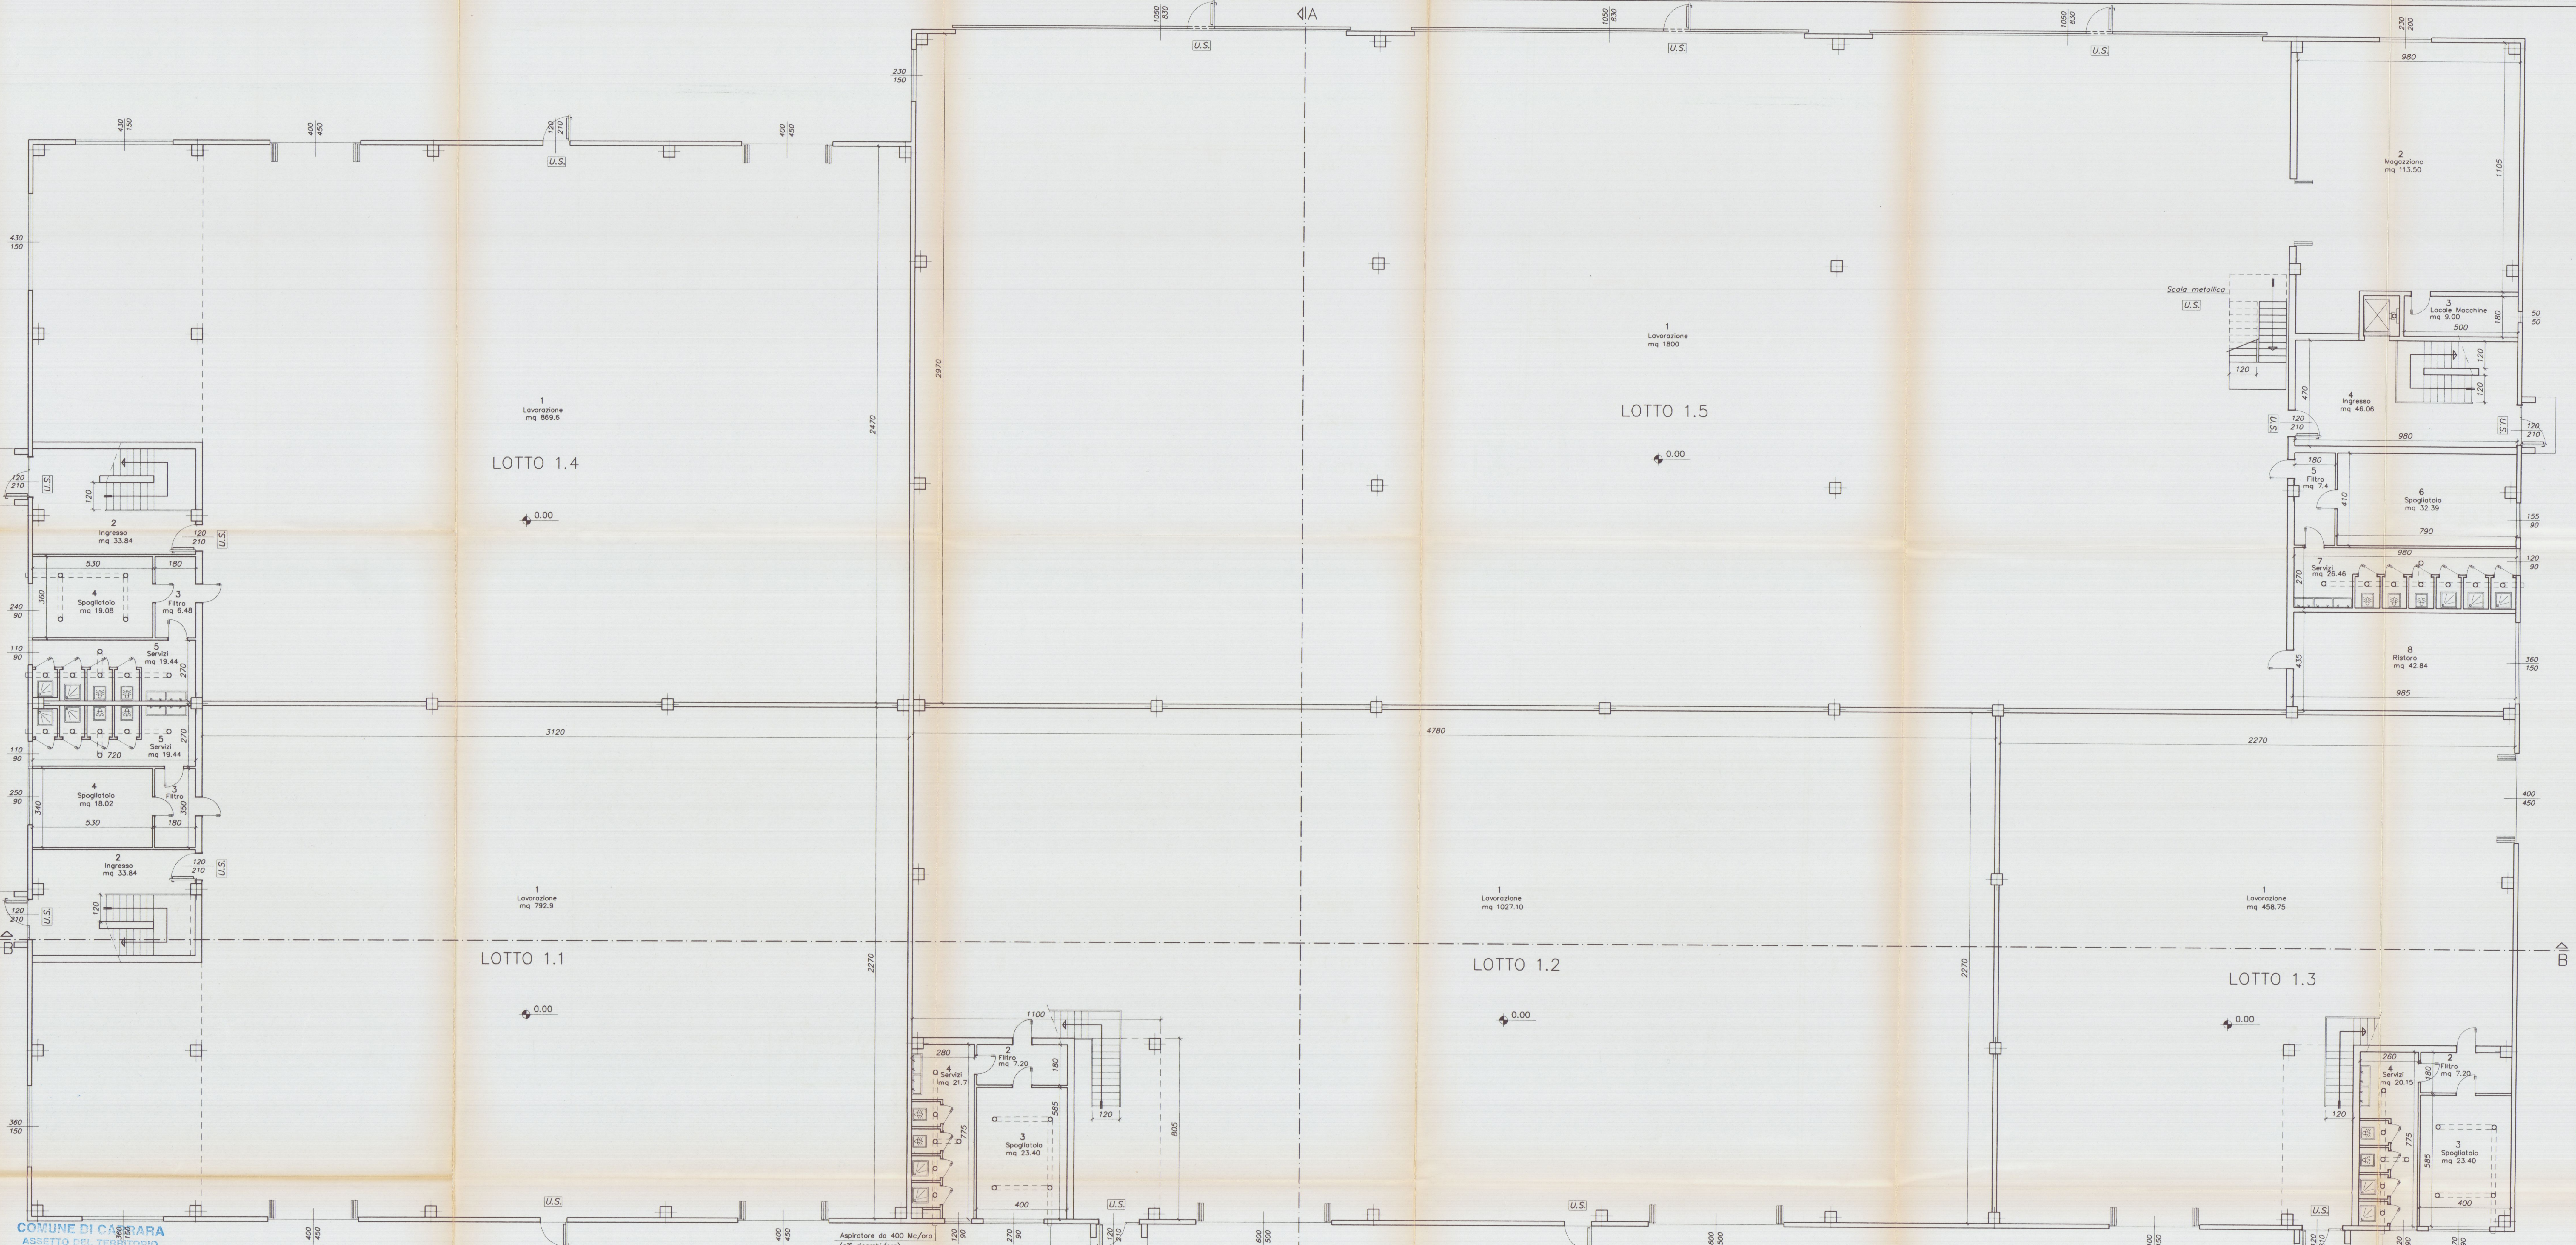

COMUNE DI CARRARA

ASSETTO DEL TERRITORIO

Approvato dal Consiglio della Città di Carrara
In data 13 APR. 2001
Elaborato grafico da Studio FRUZZETTI
dal 13/03/01
Il Responsabile del Procedimento
(Marchio Grafico)

400

300

200

100

0

100

200

300

400

Planimetria di riferimento

PROGETTAZIONE:

Studio FRUZZETTI

COMMITTENTE:

Società Cooperativa Consortile CARRARA 2000 a.r.l.

OGGETTO:

Progetto di capannone industriale
Lotto 1

PRIMA USCITA

PUCCI

FRUZZETTI

REVISIONI

DESCRIZIONE

DISIGN

CONTR

APPROV.

PROPRIETÀ:

Società Cooperativa Consortile CARRARA 2000 a.r.l.

OGGETTO:

Progetto di capannone industriale
Lotto 1

SCALA:

1:100

TAVOLA:

6.1

LOTTO 1.1 SUPERFICI DI ILLUMINAZIONE												
VANO	DESTINAZIONE	CAT.	SUP. VANO	SUPERFICI ILLUMINANTI	RAPPORTO	NOTE						
1	LAVORAZIONE	1	792.90	25.05	136.40	1/ 4.91	LUCERNAI A SOFFITTO					
2	INGRESSO	3	33.84	4.50	1/ 7.52							
3	FILTRO	3	6.30									
4	SPOGLIATOIO	3	18.02	2.25	1/ 8.00							
5	SERVIZI	3	19.44	0.99	1/19.60							

LOTTO 1.1 SUPERFICI DI AERAZIONE												
VANO	DESTINAZIONE	CAT.	SUP. VANO	SUPERFICI APRIBILI	RAPPORTO	NOTE						
1	LAVORAZIONE	1	792.90	24.50	25.05	1/16.00						
2	INGRESSO	3	33.84	2.52	1/13.42							
3	FILTRO	3	6.30									
4	SPOGLIATOIO	3	18.02	2.25	1/ 8.00							
5	SERVIZI	3	19.44	0.99	1/19.60	AERAZIONE FORZATA						

LOTTO 1.2 SUPERFICI DI ILLUMINAZIONE												
VANO	DESTINAZIONE	CAT.	SUP. VANO	SUPERFICI ILLUMINANTI	RAPPORTO	NOTE						
1	LAVORAZIONE	1	1027.10	52.49	221.60	1/ 3.74	LUCERNAI A SOFFITTO					
2	FILTRO	3	7.20									
3	SPOGLIATOIO	3	23.40	2.43	1/ 9.63							
4	SERVIZI	3	21.70	1.08	1/20.09							

LOTTO 1.2 SUPERFICI DI AERAZIONE												
VANO	DESTINAZIONE	CAT.	SUP. VANO	SUPERFICI APRIBILI	RAPPORTO	NOTE						
1	LAVORAZIONE	1	1027.10	31.00	32.00	1/16.30						
2	FILTRO	3	7.20									
3	SPOGLIATOIO	3	23.40	2.43	1/ 9.63	AERAZIONE FORZATA						
4	SERVIZI	3	21.70	1.08	1/20.09	AERAZIONE FORZATA						

LOTTO 1.3 SUPERFICI DI ILLUMINAZIONE												
VANO	DESTINAZIONE	CAT.	SUP. VANO	SUPERFICI ILLUMINANTI	RAPPORTO	NOTE						
1	LAVORAZIONE	1	458.75	14.40	86.00	1/ 4.56	LUCERNAI A SOFFITTO					
2	FILTRO	3	7.20									
3	SPOGLIATOIO	3	23.40	2.43	1/ 9.63							
4	SERVIZI	3	20.15	1.08	1/18.65							



LOTTO 1.3 SUPERFICI DI AERAZIONE												
VANO	DESTINAZIONE	CAT.	SUP. VANO	SUPERFICI APRIBILI	RAPPORTO	NOTE						
1	LAVORAZIONE	1	458.75	14.30	14.40	1/16.00						
2	FILTRO	3	7.20									
3	SPOGLIATOIO	3	23.40	2.43	1/ 9.63	AERAZIONE FORZATA						
4	SERVIZI	3	20.15	1.08	1/18.65	AERAZIONE FORZATA						

LOTTO 1.4 SUPERFICI DI ILLUMINAZIONE												
VANO	DESTINAZIONE	CAT.	SUP. VANO	SUPERFICI ILLUMINANTI	RAPPORTO	NOTE						
1	LAVORAZIONE	1	869.60	27.15	173.92	1/ 4.32	LUCERNAI A SOFFITTO					
2	INGRESSO	3	33.84	4.50	1/ 7.52							
3	FILTRO	3	6.84									
4	SPOGLIATOIO	3	19.08	2.16	1/ 8.83							
5	SERVIZI	3	19.44	0.99	1/19.60							

LOTTO 1.4 SUPERFICI DI AERAZIONE												
VANO	DESTINAZIONE	CAT.	SUP. VANO	SUPERFICI APRIBILI	RAPPORTO	NOTE						
1	LAVORAZIONE	1	869.60	27.13	27.15	1/14.00						
2	INGRESSO	3	33.84	2.52	1/13.42							
3	FILTRO	3	6.48									
4	SPOGLIATOIO	3	19.08	2.16	1/ 8.83	AERAZIONE FORZATA						
5	SERVIZI	3	19.44	0.99	1/19.60	AERAZIONE FORZATA						

LOTTO 1.5 SUPERFICI DI ILLUMINAZIONE												
VANO	DESTINAZIONE	CAT.	SUP. VANO	SUPERFICI ILLUMINANTI	RAPPORTO	NOTE						
1	LAVORAZIONE	1	1800.00	138.52	360.00	1/ 3.61	LUCERNAI A SOFFITTO					
2	MAGAZZINO	3	113.50	4.60	1/24.67							
3	LOCALE MACCHINE	3	9.00									
4	INGRESSO	3	46.06	4.50	1/10.23							
5	FILTRO	3	7.40									
6	SPOGLIATOIO	3	32.39	1.39	1/23.20							
7	SERVIZI	3	26.46	1.08	1/24.50							
8	RISTORO	2	42.84	5.40	1/ 7.93							

LOTTO 1.5 SUPERFICI DI AERAZIONE									
VANO	DESTINAZIONE	CAT.	SUP. VANO	SUPERFICI APRIBILI	RAPPORTO	NOTE			
1	LAVORAZIONE	1	1800.00	37.00	38.00	1/24.00			
2	MAGAZZINO	3	113.50		4.60	1/24.67			
3	LOCALE MACCHINE	3	9.00		0.25	1/36.00			
4	INGRESSO	3	46.06		2.52	1/18.27			
5	FILTRO	3	7.40						
6	SPOGLIATOIO	3	32.39		1.39	1/23.20	AERAZIONE FORZATA		
7	SERVIZI	3	26.46		1.08	1/24.50	AERAZIONE FORZATA		
8	RISTORO	2	42.84		5.40	1/ 7.93			

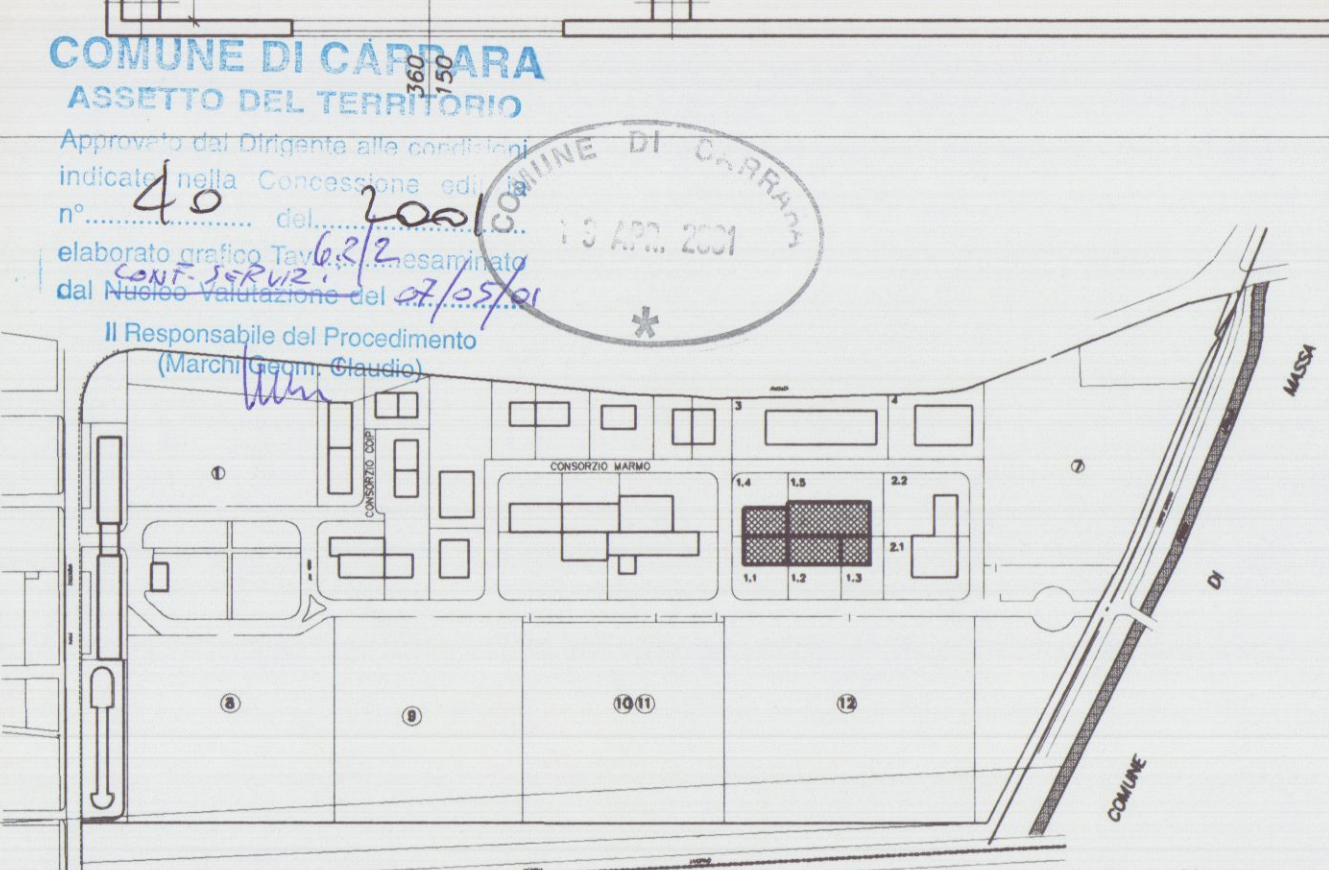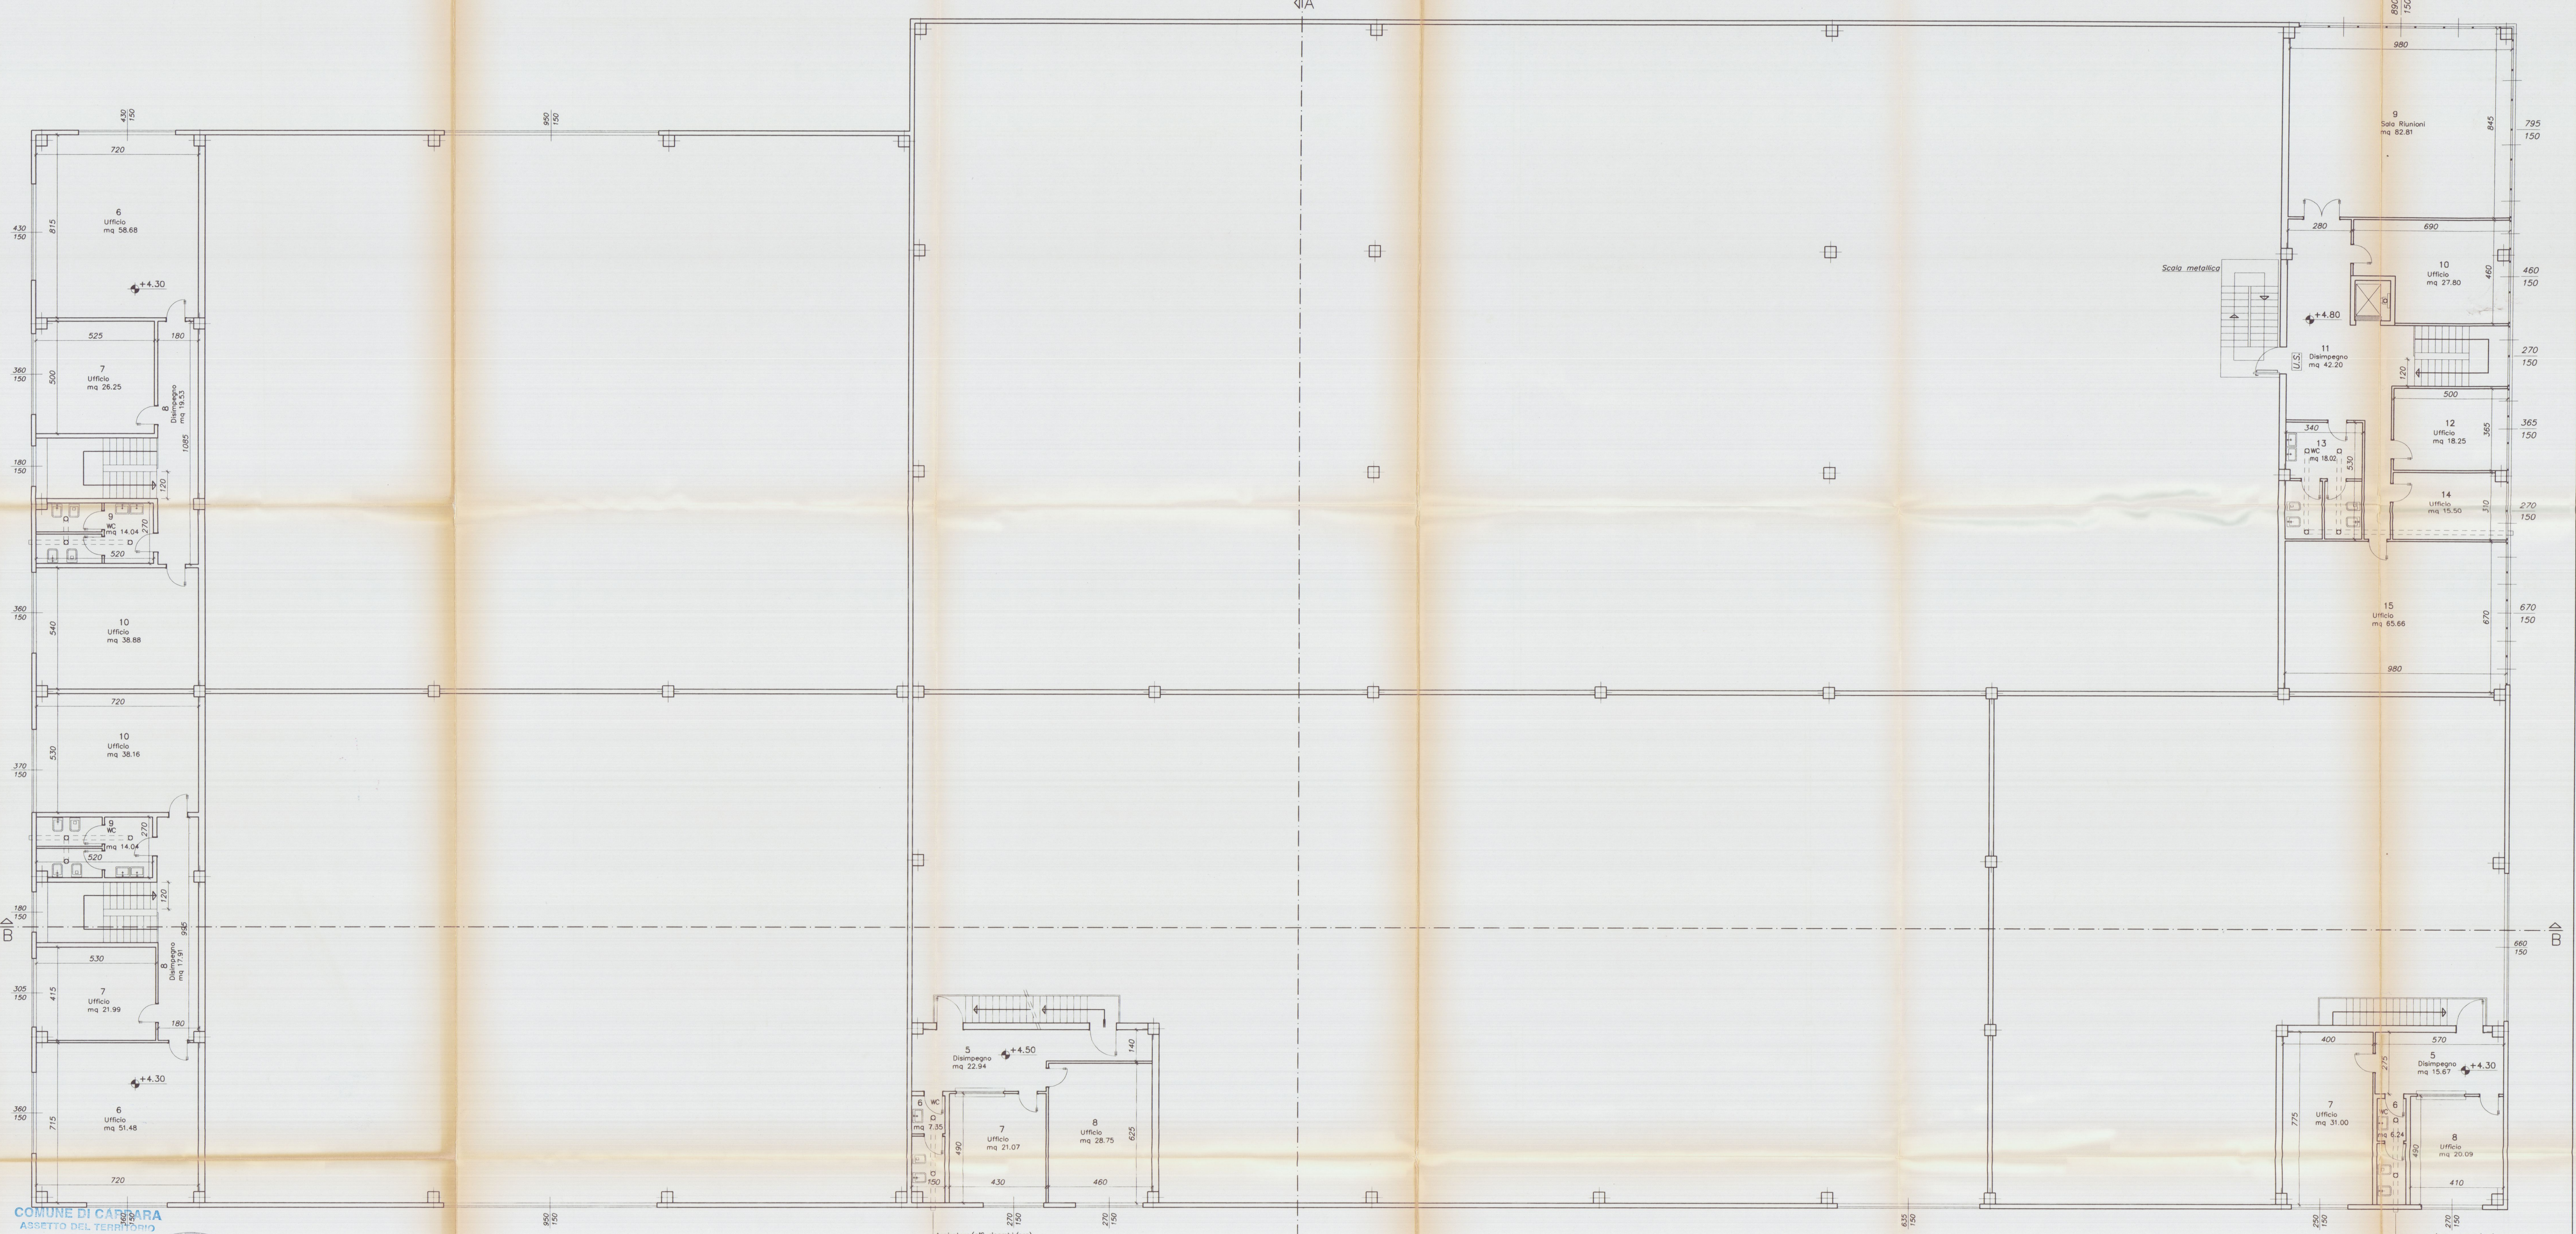

PROGETTAZIONE: Studio FRUZZETTI

COMMITTENTE: Società Cooperativa Consortile CARRARA 2000 a.r.l.

PROPRIETÀ: Società Cooperativa Consortile CARRARA 2000 a.r.l.

OGGETTO: Progetto di capannone industriale Lotto 1

TITOLO: PIANTA PIANO PRIMO

PRIMA USCITA

REVISIONI

PRODOTTORE

CONTR. APPROV.

FILE

SCALA

TAVOLA

1:100

6.2

LOTTO 1.1 SUPERFICI DI ILLUMINAZIONE

VANO	DESTINAZIONE	CAT.	SUP. VANO	SUPERFICI ILLUMINANTI A PARETE	A SOFFITTO	RAPPORTO ILLUMIN.	NOTE
6	UFFICIO	2	51.48	10.80		1/ 4.76	
7	UFFICIO	2	21.99	4.37		1/ 4.81	
8	DISIMPEGNO	3	17.91				
9	WC	3	14.04				
10	UFFICIO	2	38.16	5.55		1/ 6.87	

LOTTO 1.1 SUPERFICI DI AREAZIONE

VANO	DESTINAZIONE	CAT.	SUP. VANO	SUPERFICI APRIBILI PORTE	FINESTRE	RAPPORTO AREAZIONE	NOTE
6	UFFICIO	2	51.48		6.88	1/ 7.48	
7	UFFICIO	2	21.99		3.00	1/ 7.33	
8	DISIMPEGNO	3	17.91				
9	WC	3	14.04				
10	UFFICIO	2	38.16		5.55	1/ 6.87	AERAZIONE FORZATA

LOTTO 1.2 SUPERFICI DI ILLUMINAZIONE

VANO	DESTINAZIONE	CAT.	SUP. VANO	SUPERFICI ILLUMINANTI A PARETE	A SOFFITTO	RAPPORTO ILLUMIN.	NOTE
5	DISIMPEGNO	3	22.94				
6	WC	3	7.35				
7	UFFICIO	2	21.07	4.05		1/ 5.20	
8	UFFICIO	2	28.75	4.05		1/ 7.09	

LOTTO 1.2 SUPERFICI DI AREAZIONE

VANO	DESTINAZIONE	CAT.	SUP. VANO	SUPERFICI APRIBILI PORTE	FINESTRE	RAPPORTO AREAZIONE	NOTE
5	DISIMPEGNO	3	22.94				
6	WC	3	7.35				
7	UFFICIO	2	21.07		2.70	1/ 7.80	
8	UFFICIO	2	28.75		4.05	1/ 7.09	AERAZIONE FORZATA

LOTTO 1.3 SUPERFICI DI ILLUMINAZIONE

VANO	DESTINAZIONE	CAT.	SUP. VANO	SUPERFICI ILLUMINANTI A PARETE	A SOFFITTO	RAPPORTO ILLUMIN.	NOTE
5	DISIMPEGNO	3	15.67				
6	WC	3	6.24				
7	UFFICIO	2	31.00	3.90		1/ 7.95	
8	UFFICIO	2	20.09	4.05		1/ 4.96	

LOTTO 1.3 SUPERFICI DI AREAZIONE

VANO	DESTINAZIONE	CAT.	SUP. VANO	SUPERFICI APRIBILI PORTE	FINESTRE	RAPPORTO AREAZIONE	NOTE
5	DISIMPEGNO	3	15.67				
6	WC	3	6.24				
7	UFFICIO	2	31.00		3.90	1/ 7.95	AERAZIONE FORZATA
8	UFFICIO	2	20.09		2.70	1/ 7.44	

LOTTO 1.4 SUPERFICI DI ILLUMINAZIONE

VANO	DESTINAZIONE	CAT.	SUP. VANO	SUPERFICI ILLUMINANTI A PARETE	A SOFFITTO	RAPPORTO ILLUMIN.	NOTE
6	UFFICIO	2	58.68	12.90		1/ 4.54	
7	UFFICIO	2	26.25	5.40		1/ 4.86	
8	DISIMPEGNO	3	17.91				
9	WC	3	14.04				
10	UFFICIO	2	38.88	5.40		1/ 7.20	

LOTTO 1.4 SUPERFICI DI AREAZIONE



VANO	DESTINAZIONE	CAT.	SUP. VANO	SUPERFICI APRIBILI PORTE	FINESTRE	RAPPORTO AREAZIONE	NOTE
6	UFFICIO	2	58.68		7.85	1/ 7.47	
7	UFFICIO	2	26.25		3.60	1/ 7.29	
8	DISIMPEGNO	3	17.91				
9	WC	3	14.04				
10	UFFICIO	2	38.88		5.40	1/ 7.20	AERAZIONE FORZATA

LOTTO 1.5 SUPERFICI DI ILLUMINAZIONE

VANO	DESTINAZIONE	CAT.	SUP. VANO	SUPERFICI ILLUMINANTI A PARETE	A SOFFITTO	RAPPORTO ILLUMIN.	NOTE
9	SALA RIUNIONI	2	82.81	25.27		1/ 3.27	
10	UFFICIO	2	27.80	6.90		1/ 4.02	
11	DISIMPEGNO	3	42.20				
12	UFFICIO	2	18.25	5.47		1/ 3.33	
13	WC	3	18.02				
14	UFFICIO	2	15.50	4.05		1/ 3.82	
15	UFFICIO	2	65.66	10.05		1/ 6.53	

LOTTO 1.5 SUPERFICI DI AREAZIONE

VANO	DESTINAZIONE	CAT.	SUP. VANO	SUPERFICI APRIBILI PORTE	FINESTRE	RAPPORTO AREAZIONE	NOTE
9	SALA RIUNIONI	2	82.81		10.80	1/ 7.66	
10	UFFICIO	2	27.80		3.90	1/ 7.12	
11	DISIMPEGNO	3	42.20				
12	UFFICIO	2	18.25		3.45	1/ 5.29	
13	WC	3	18.02				
14	UFFICIO	2	15.50		1.95	1/ 7.95	AERAZIONE FORZATA
15	UFFICIO	2	65.66		9.00	1/ 7.29	

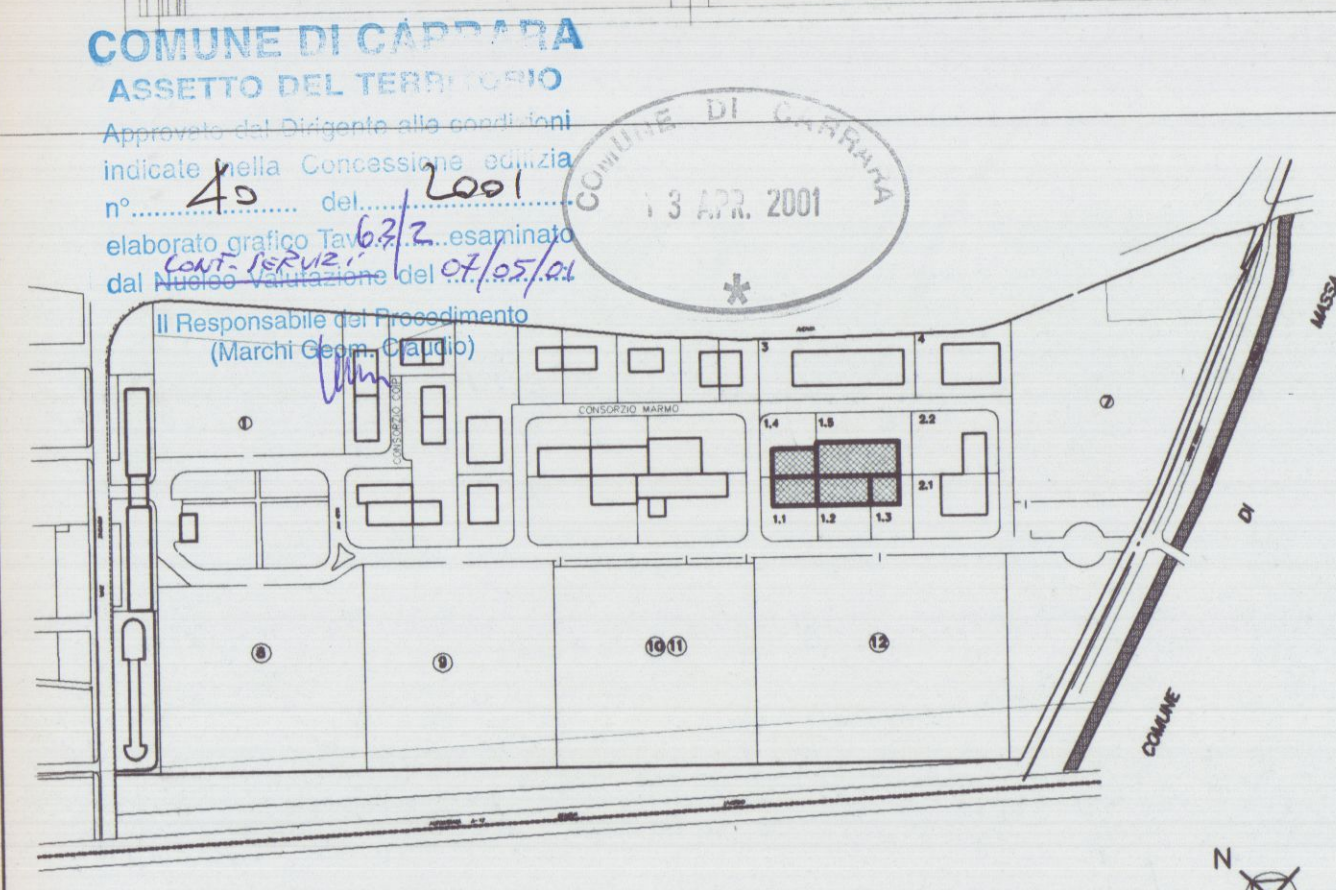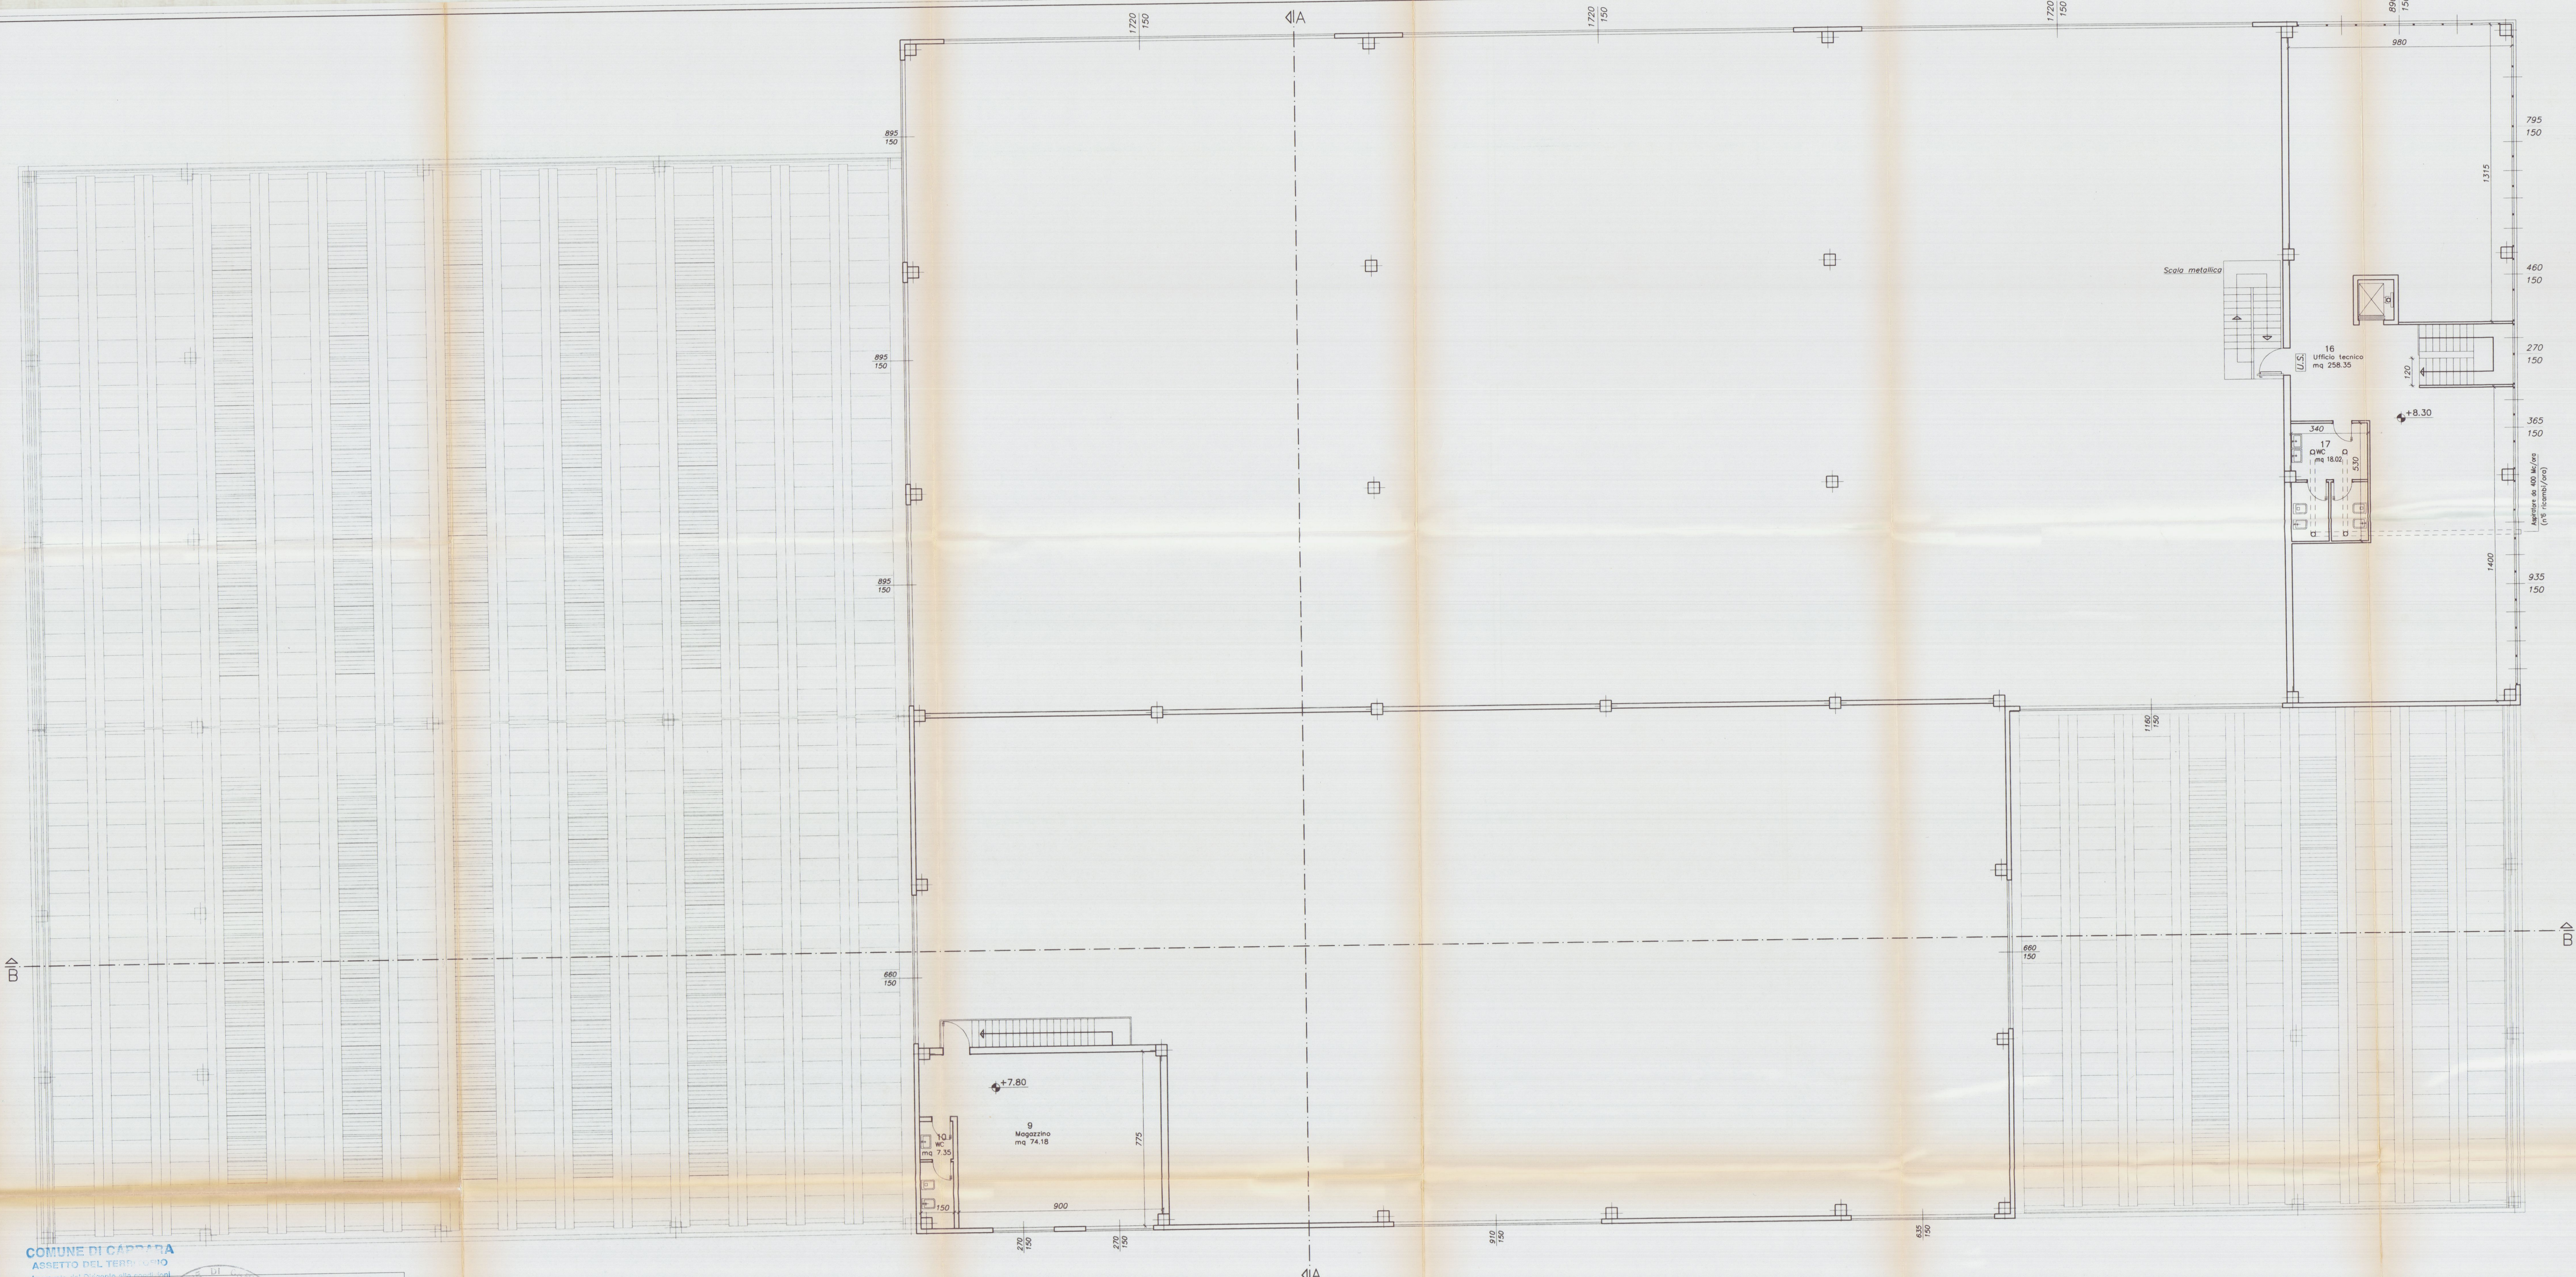

PROGETTAZIONE: Studio FRUZZETTI

COMMITTENTE: Società Cooperativa Consortile CARRARA 2000 a.r.l.

PROPRIETÀ: Società Cooperativa Consortile CARRARA 2000 a.r.l.

OGGETTO: Progetto di capannone industriale Lotto 1

TITOLO: PIANTA PIANO SECONDO

SCALA: 1:100

TAVOLA: 6.3

1

LOTTO 1.2 SUPERFICI DI ILLUMINAZIONE

VANO	DESTINAZIONE	CAT.	SUP. VANO	SUPERFICI ILLUMINANTI	RAPPORTO ILLUMIN.	NOTE
9	MAGAZZINO	3	74.18	A. PARETE	1/ 9.15	
10	WC	3	7.35	A. SOFFITTO	1/ 9.15	

LOTTO 1.2 SUPERFICI DI AREAZIONE

VANO	DESTINAZIONE	CAT.	SUP. VANO	SUPERFICI APRIBILI	RAPPORTO AREAZIONE	NOTE
9	MAGAZZINO	3	74.18	PORTE	1/18.30	
10	WC	3	7.35	FINESTRE	4.05	AERAZIONE FORZATA

LOTTO 1.5 SUPERFICI DI ILLUMINAZIONE

VANO	DESTINAZIONE	CAT.	SUP. VANO	SUPERFICI ILLUMINANTI	RAPPORTO ILLUMIN.	NOTE
16	UFFICIO TECNICO	2	258.35	A. PARETE	1/ 5.00	
17	WC	3	18.02	A. SOFFITTO	1/ 5.00	

LOTTO 1.5 SUPERFICI DI AREAZIONE

VANO	DESTINAZIONE	CAT.	SUP. VANO	SUPERFICI APRIBILI	RAPPORTO AREAZIONE	NOTE
16	UFFICIO TECNICO	2	258.35	PORTE	1/8.00	
17	WC	3	18.02	FINESTRE	32.40	AERAZIONE FORZATA





COMUNE DI CARRARA
ASSETTO DEL TERRITORIO
Approvato dal Dirigente alle costruzioni
Indicando nella Comparsa
n. 10 del 13 APR. 2001
il numero del foglio
di cui è parte integrante
il presente progetto
responsabile del procedimento
(Marco Gatti, Dirigente)

Planimetria di riferimento

PROGETTAZIONE:
Studio FRUZZETTI

COMMITTENTE:
Società Cooperativa Consortile CARRARA 2000 a.r.l.

0	Set. 00	PRIMA USCITA	PROGETTO	FRUZZETTI
REV.	DATA	DESCRIZIONE	DISEGN.	CONTR. APPROV.
PROPRIETA': Società Cooperativa Consortile CARRARA 2000 a.r.l.			06_PIANTE	
OGGETTO: Progetto di capannone industriale Lotto 1			SCALA 1:100	TAVOLA 6.4
TITOLO: PIANTA COPERTURA				

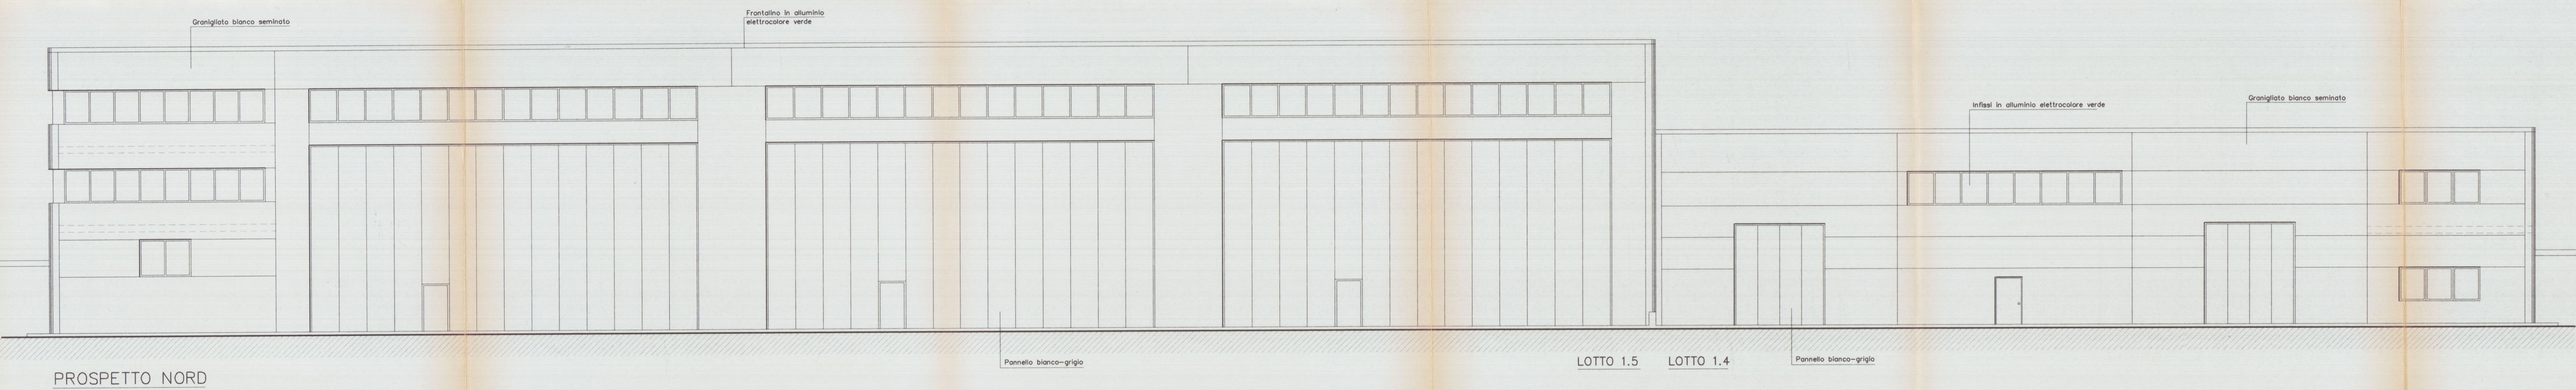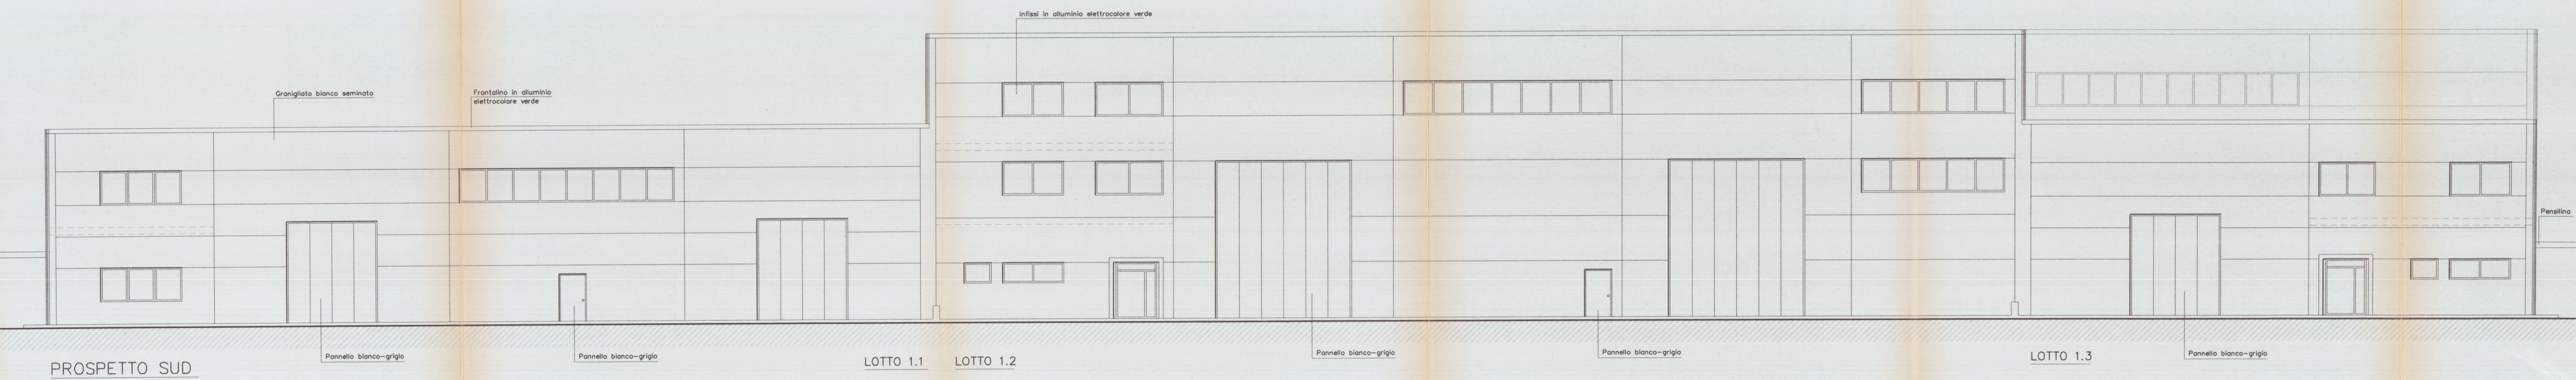

COMUNE DI CARRARA
ASPETTO DEL TERRITORIO
Approvato dal Comune di Carrara
Indicato nella Consuntiva 2000
n° 40 del 13 APR. 2001
elaborato dal 112 Servizio
dal 07/05/01
Il Responsabile del Procedimento
(Maurizio Gatti, Sindaco)

Planimetria di riferimento

PROGETTAZIONE:
Studio FRUZZETTI

COMMITTENTE:
Società Cooperativa Consortile CARRARA 2000 a.r.l.

Q	Rev.	DATA	PRIMA USCITA	DESCRIZIONE	PUCCI	FRUZZETTI
					DISC.	CONTR.

PROPRIETÀ:
Società Cooperativa Consortile CARRARA 2000 a.r.l.


OGGETTO:
Progetto di capannone industriale
Lotto 1

TITOLO:
PROSPETTI


SCALA
1:100

TAVOLA
7.1


1

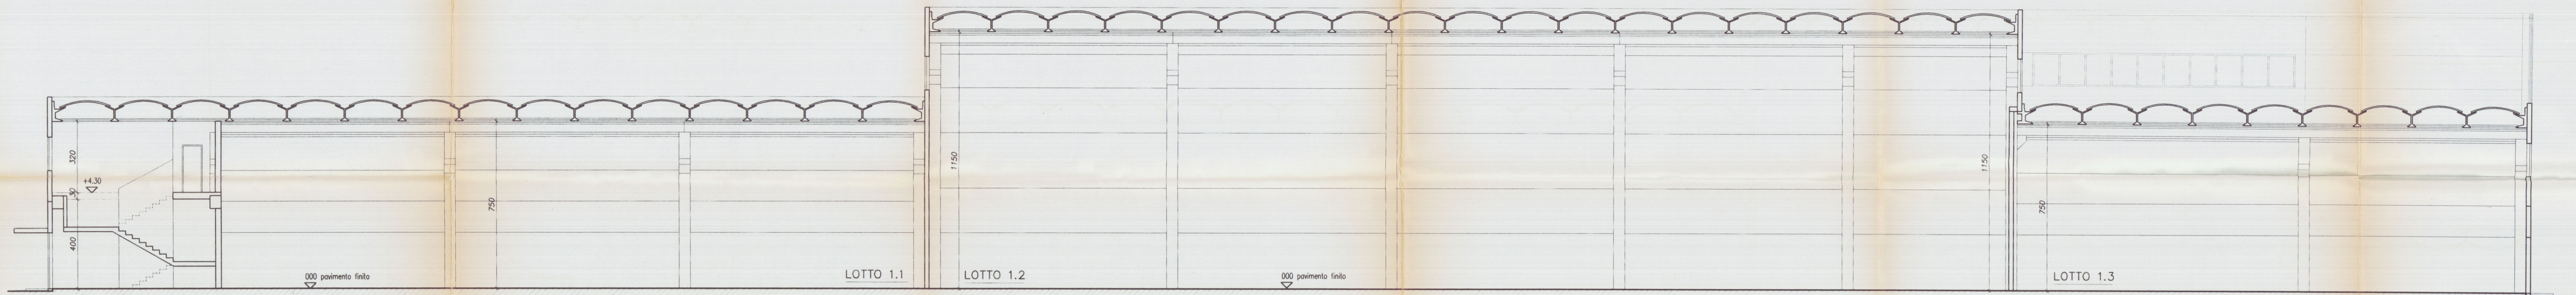

SEZIONE B-B

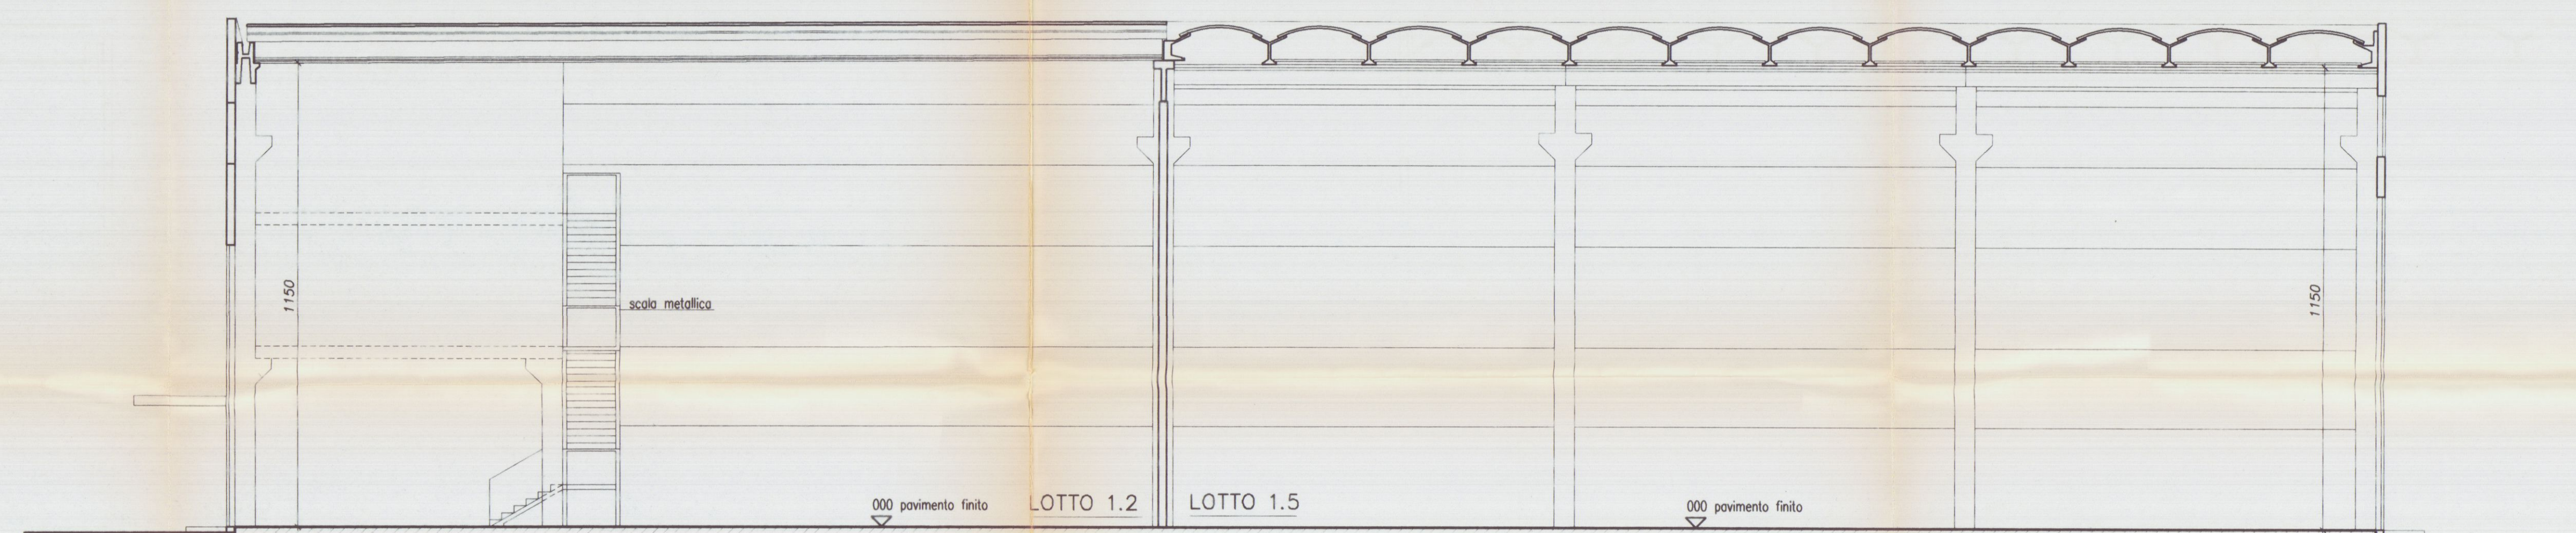

SEZIONE A-A

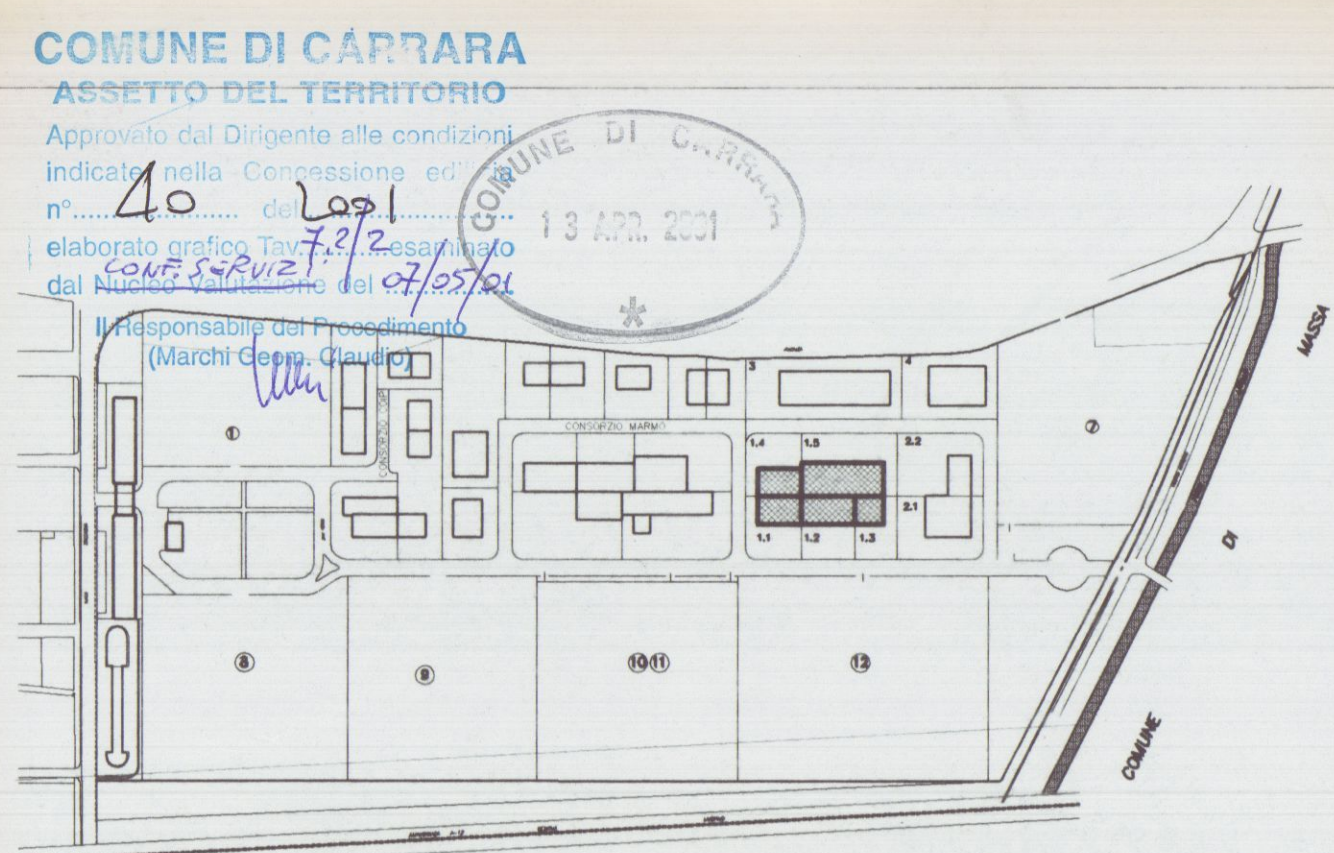


Planimetria di riferimento


PROGETTAZIONE: Studio FRUZZETTI
 COMMITTENTE: Società Cooperativa Consortile CARRARA 2000 a.r.l.

D		PRIMA USCITA		PUCI	
REV.		DESCRIZIONE		DISEGN.	
DATA		CONTR.		APPROV.	
PROPRIETÀ:		File		7_2_sezioni	
OGGETTO:		SCALA		TAVOLA	
Progetto di capannone industriale		1:100		7.2	
Lotto 1					
TITOLO:		SEZIONI		1	


POZZO DRENANTE SEZIONE A

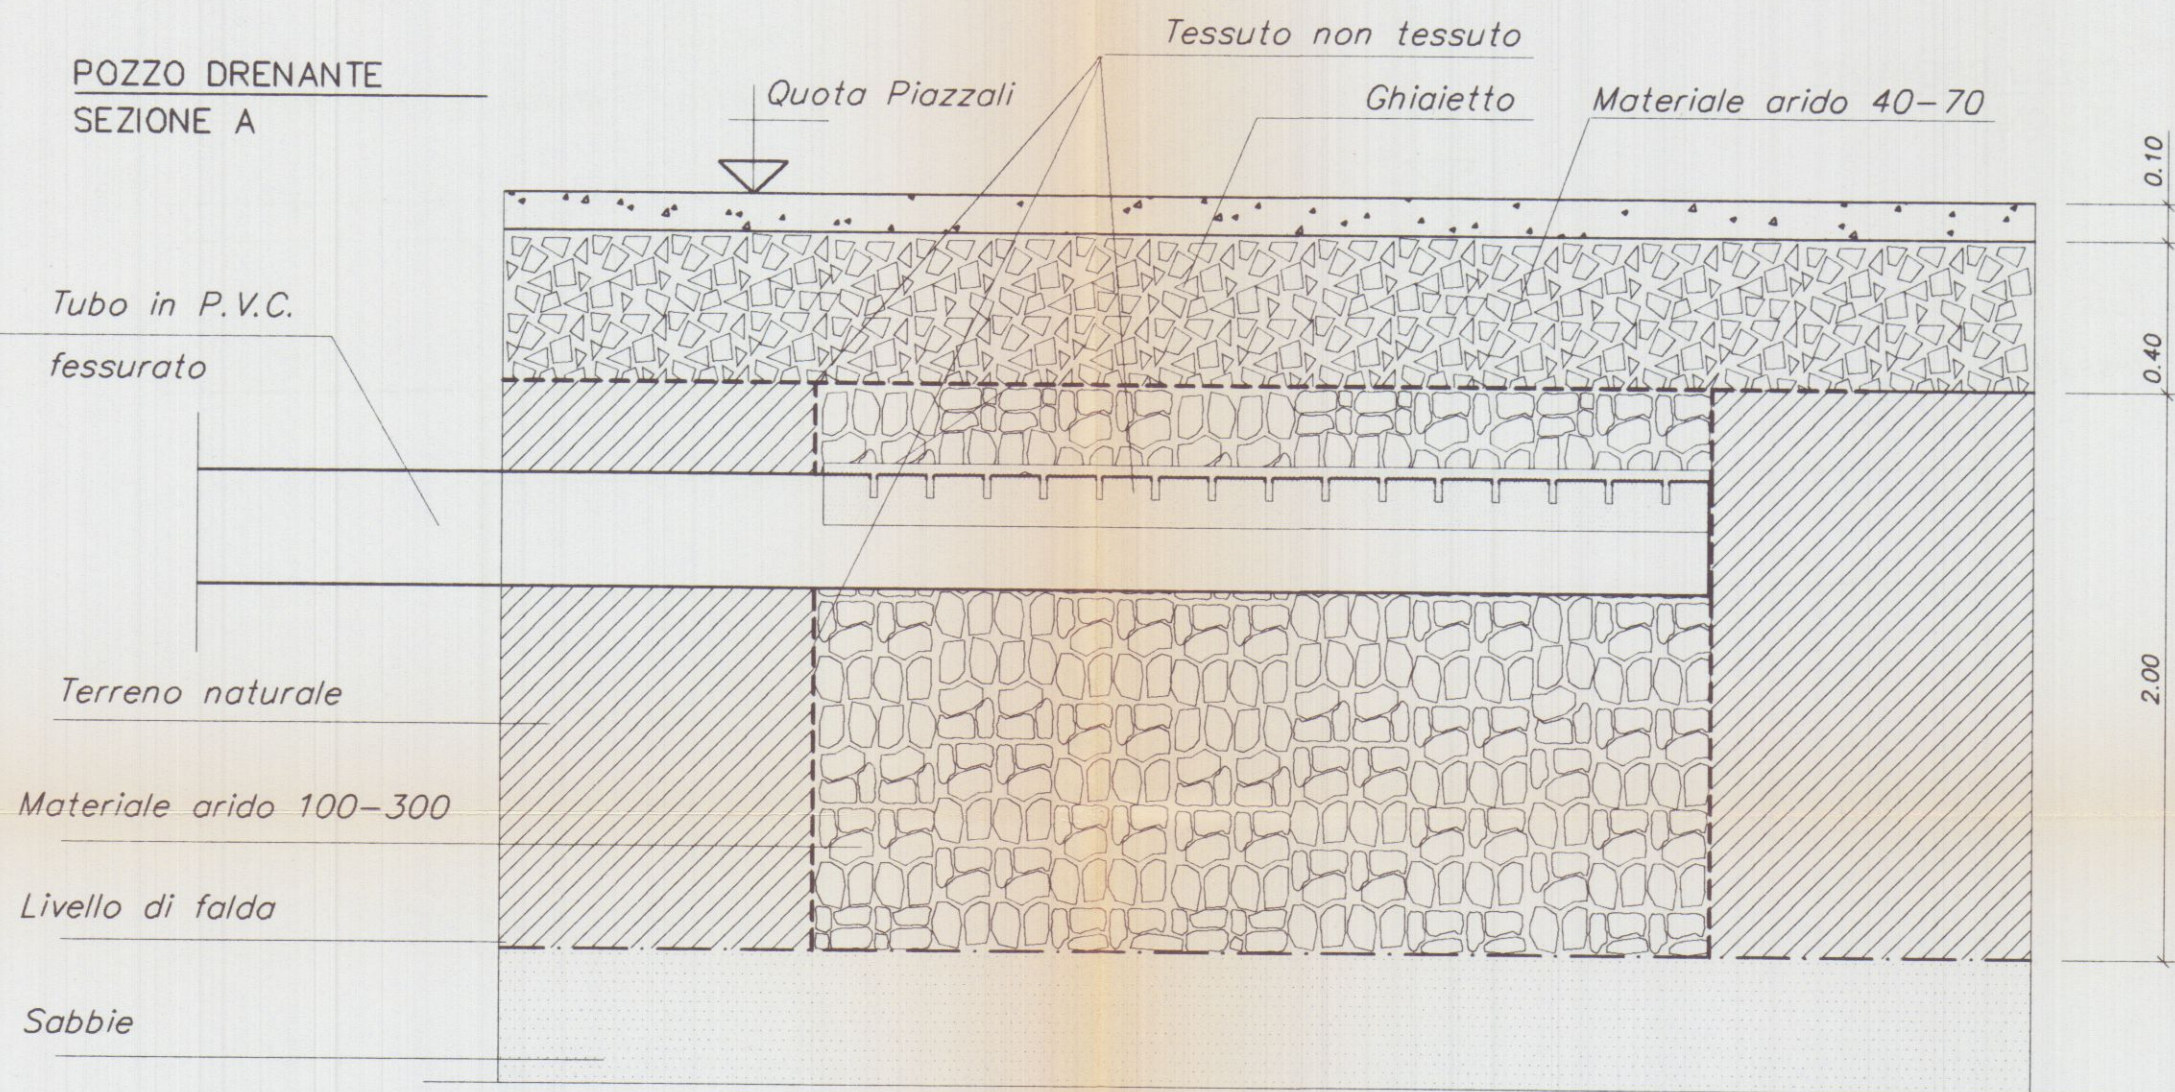

POZZO DRENANTE SEZIONE B

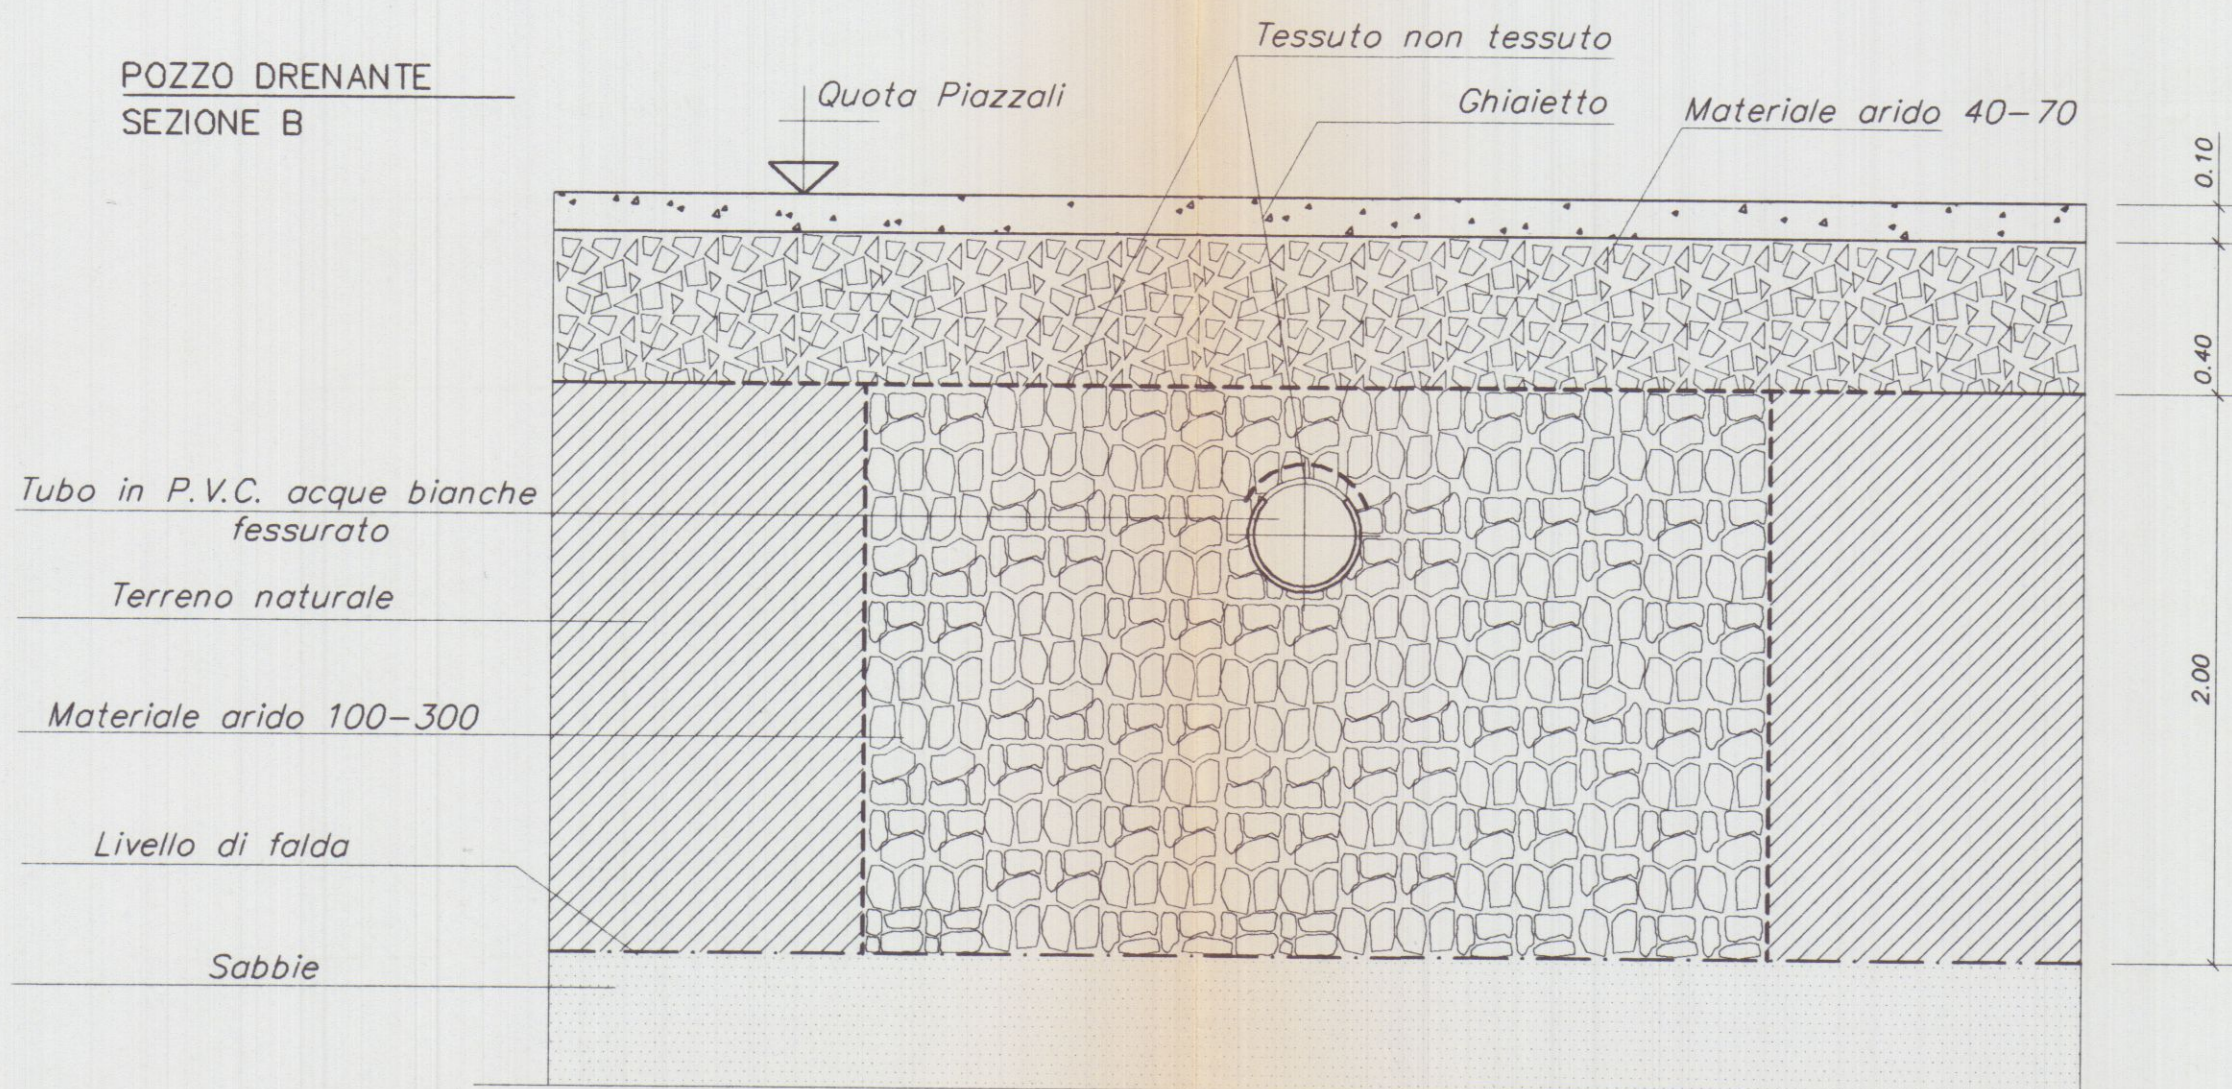



POZZO DRENANTE PIANTA

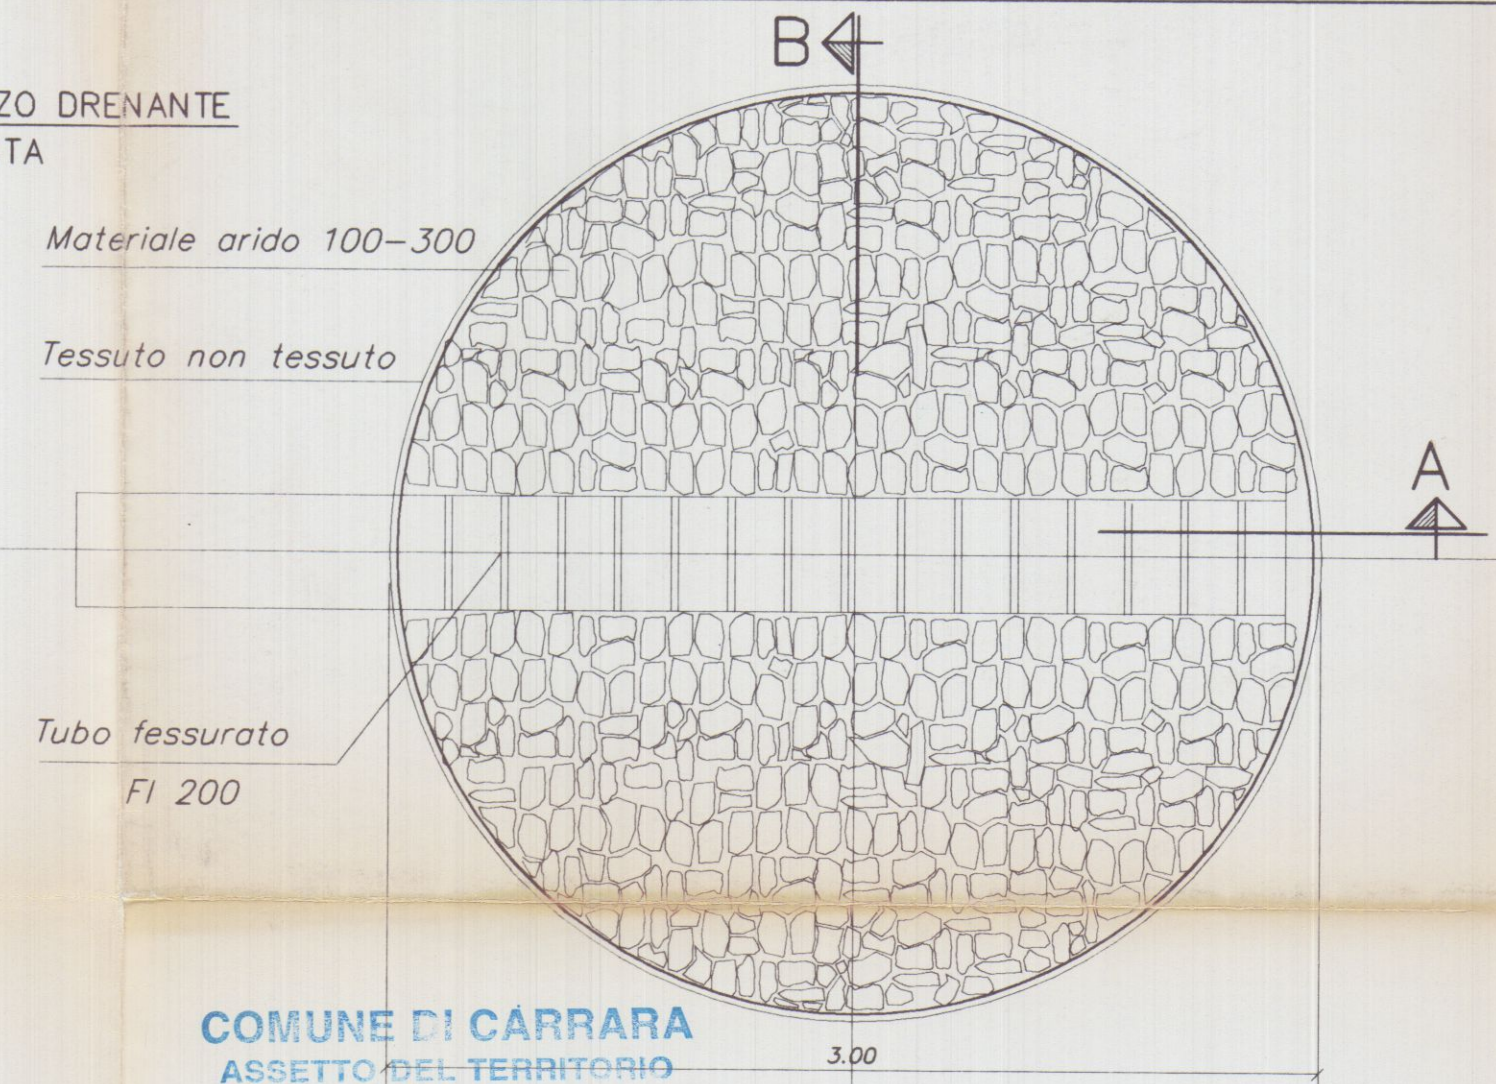

COMUNE DI CARRARA ASSETTO DEL TERRITORIO

Approvato dal Dirigente alle condizioni indicate nella Concessione edilizia n°..... del.....
elaborato grafico Tav. 8/2 esaminato dal Nucleo Valutazione del 07/05/01

Il Responsabile del Procedimento
(Marchi Geom. Claudio)

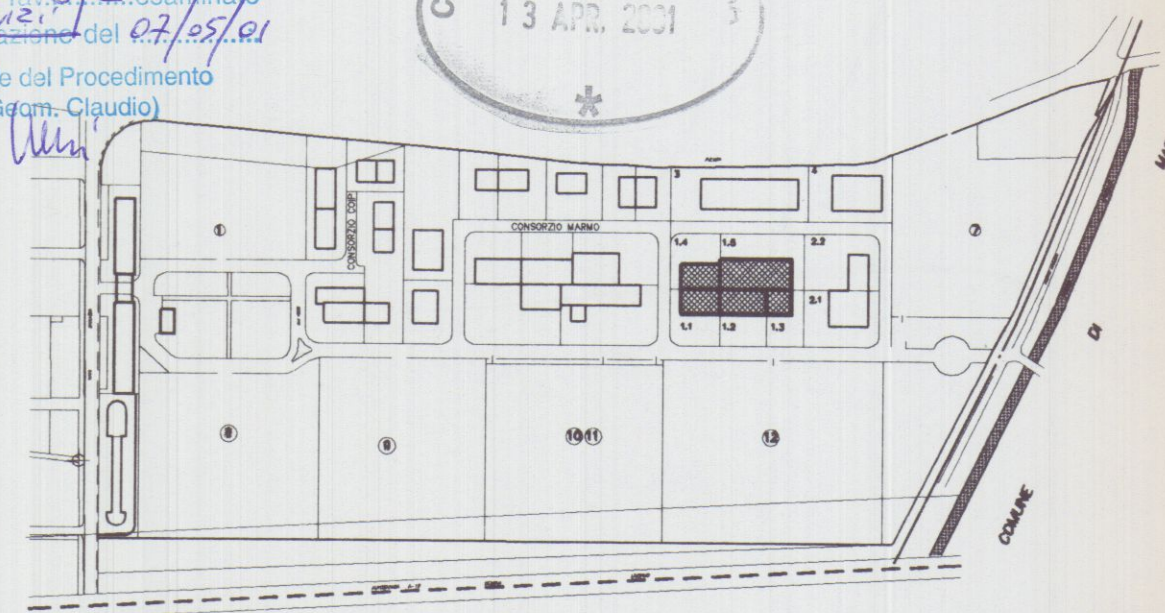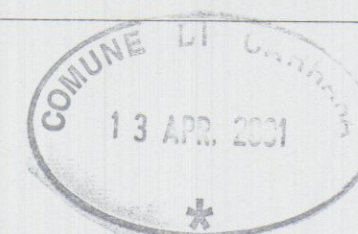

Planimetria di riferimento

PROGETTAZIONE:

Studio FRUZZETTI

COMMITTENTE:

Società Cooperativa Consortile CARRARA 2000 a.r.l.



REV.	DATE	DESCRIZIONE	DISIGN.	CONTR.	APPROV.
------	------	-------------	---------	--------	---------

PROPRIETÀ: Società Cooperativa Consortile CARRARA 2000 a.r.l. File 08-Pozzi_Drenanti


OGGETTO: Progetto di capannone industriale Lotto 1

TITOLO: SCHEMA POZZI DRENANTI



REV.

0

AEREOFOTOGRAMMETRIA

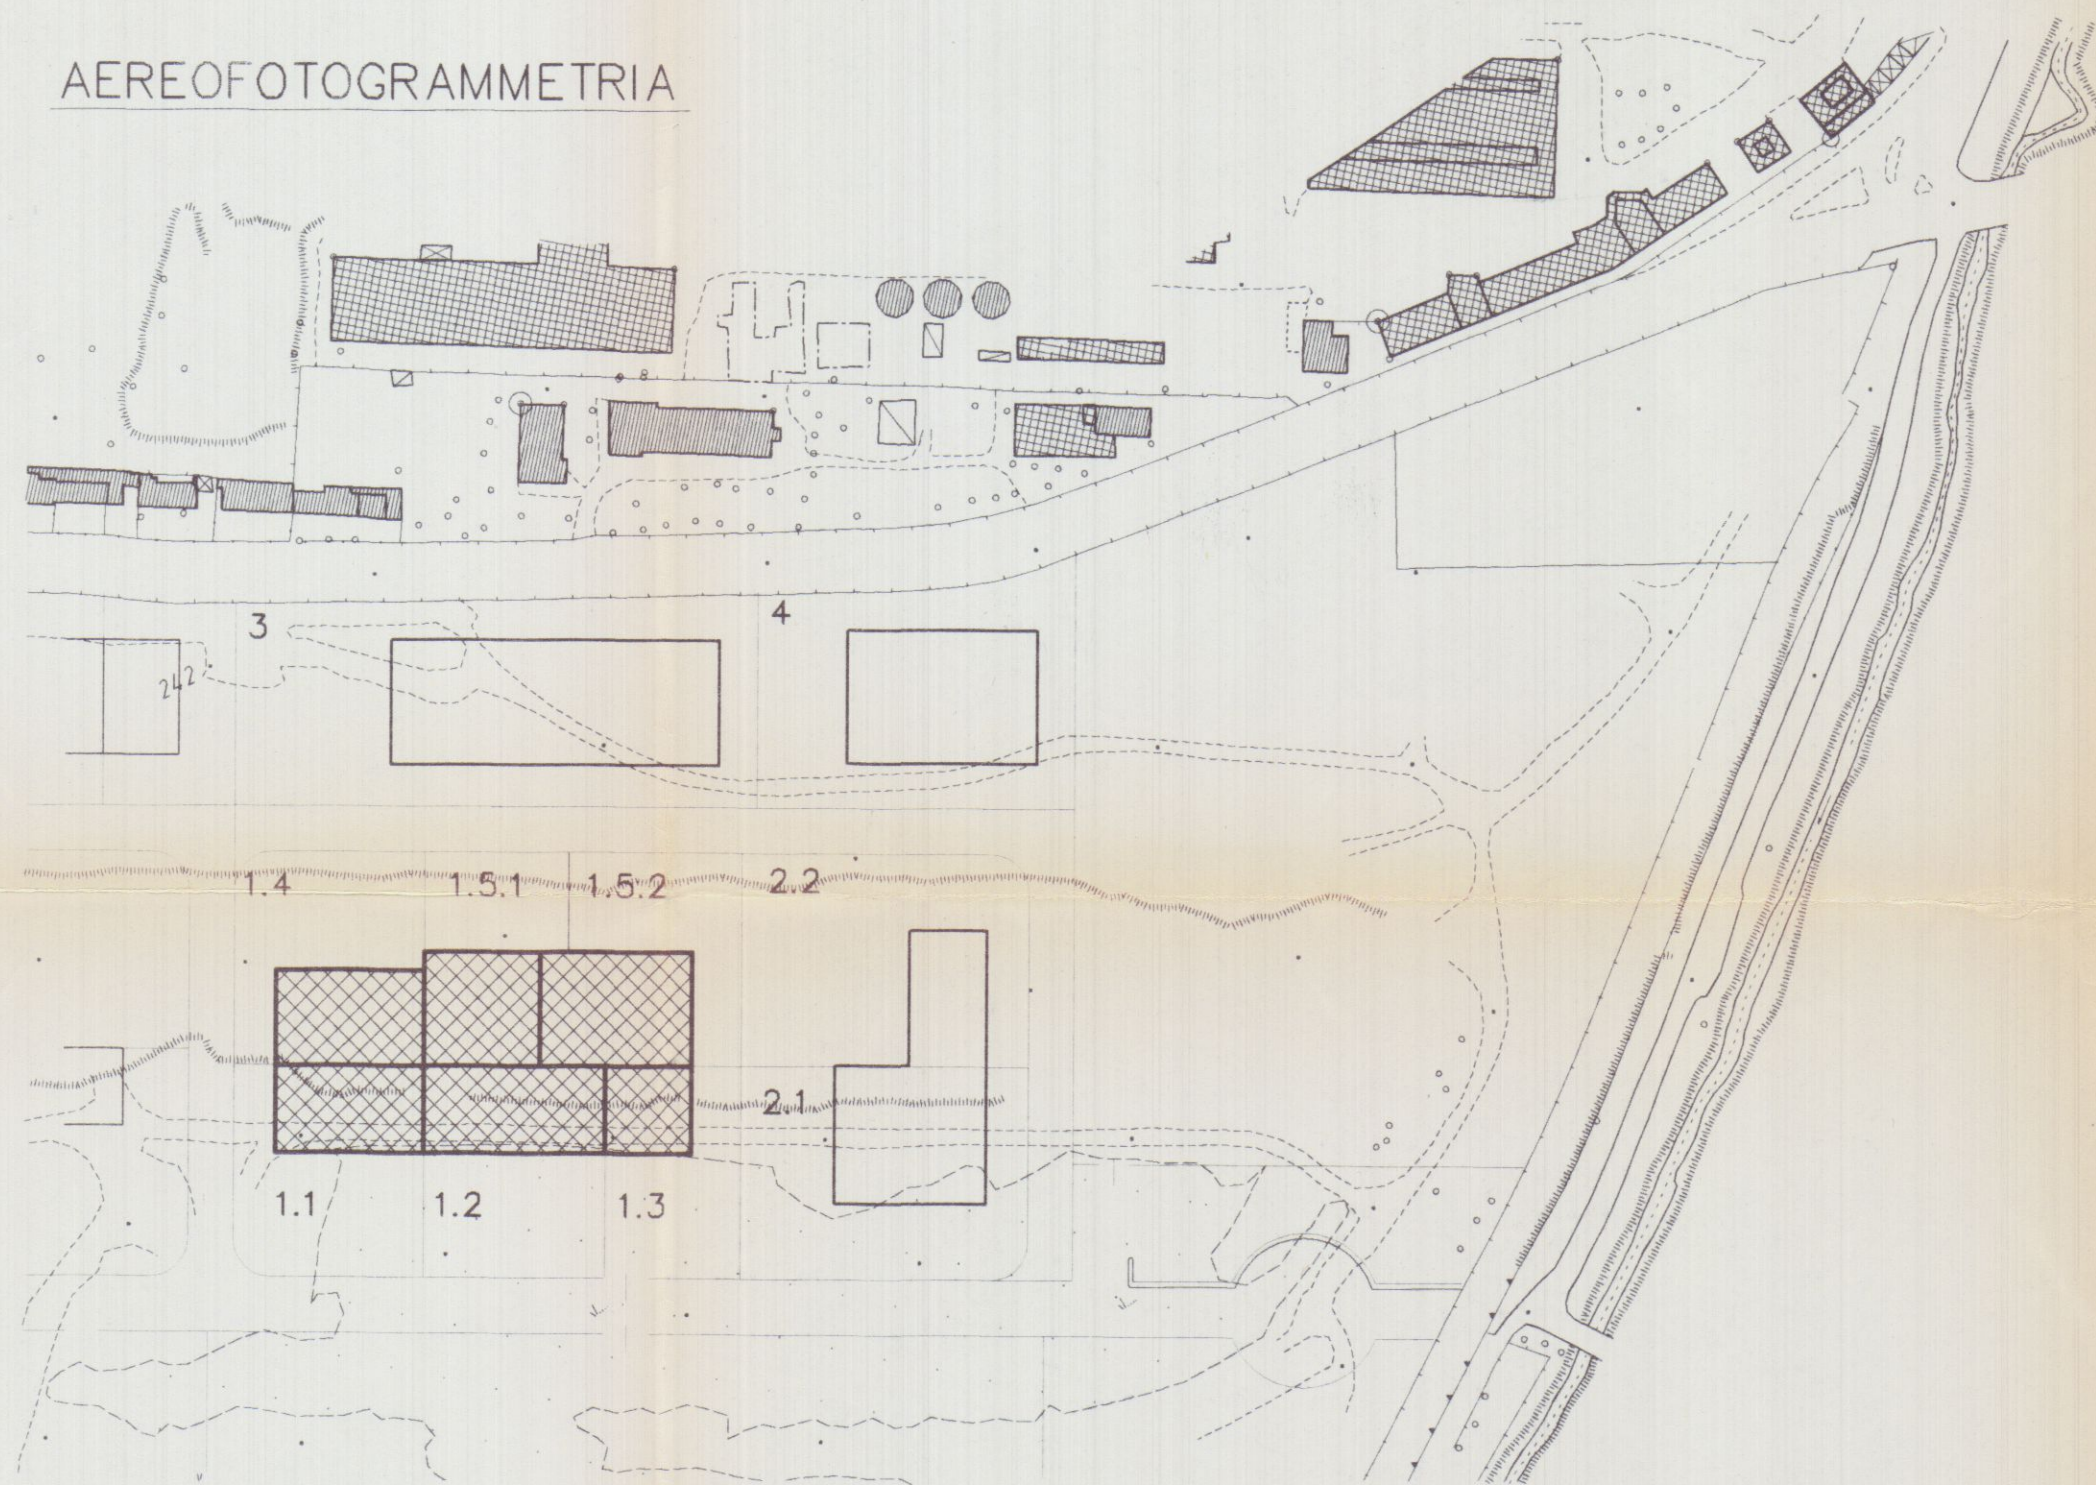

STRALCIO CATASTALE

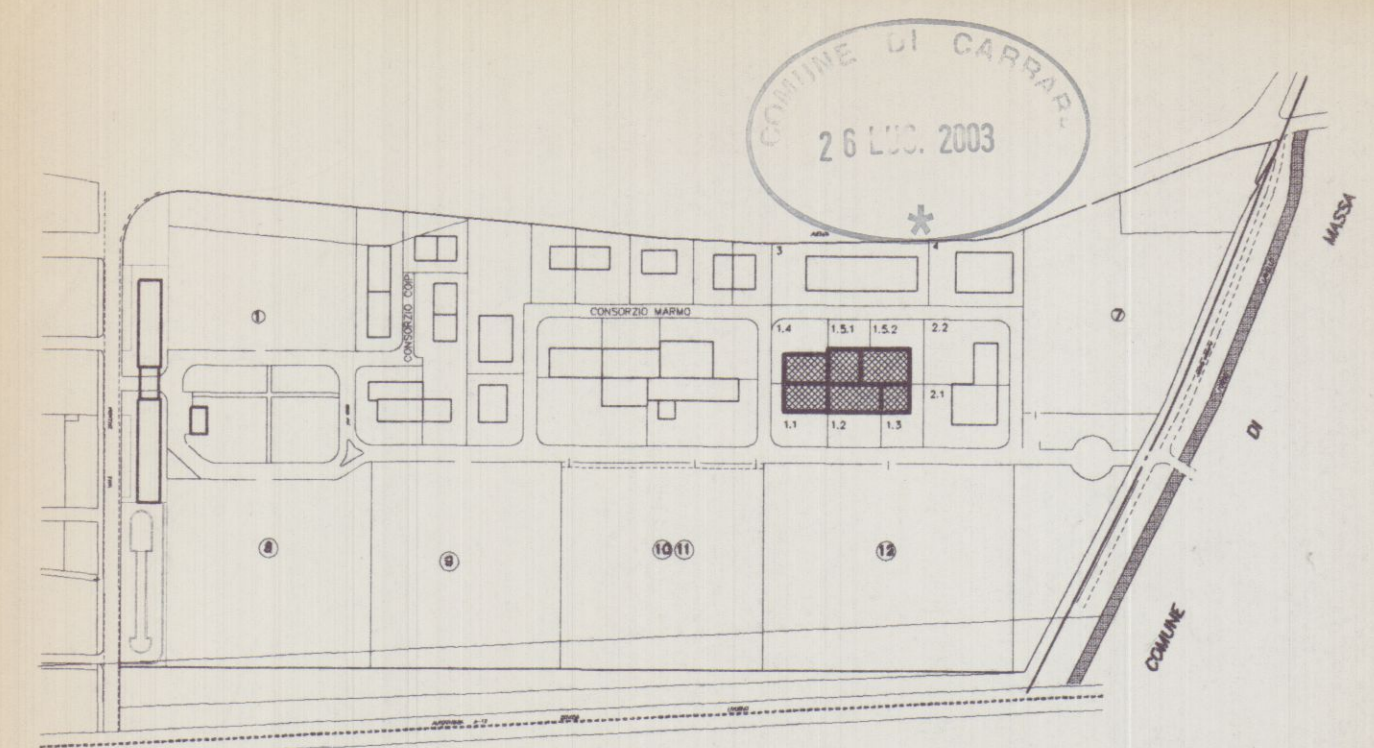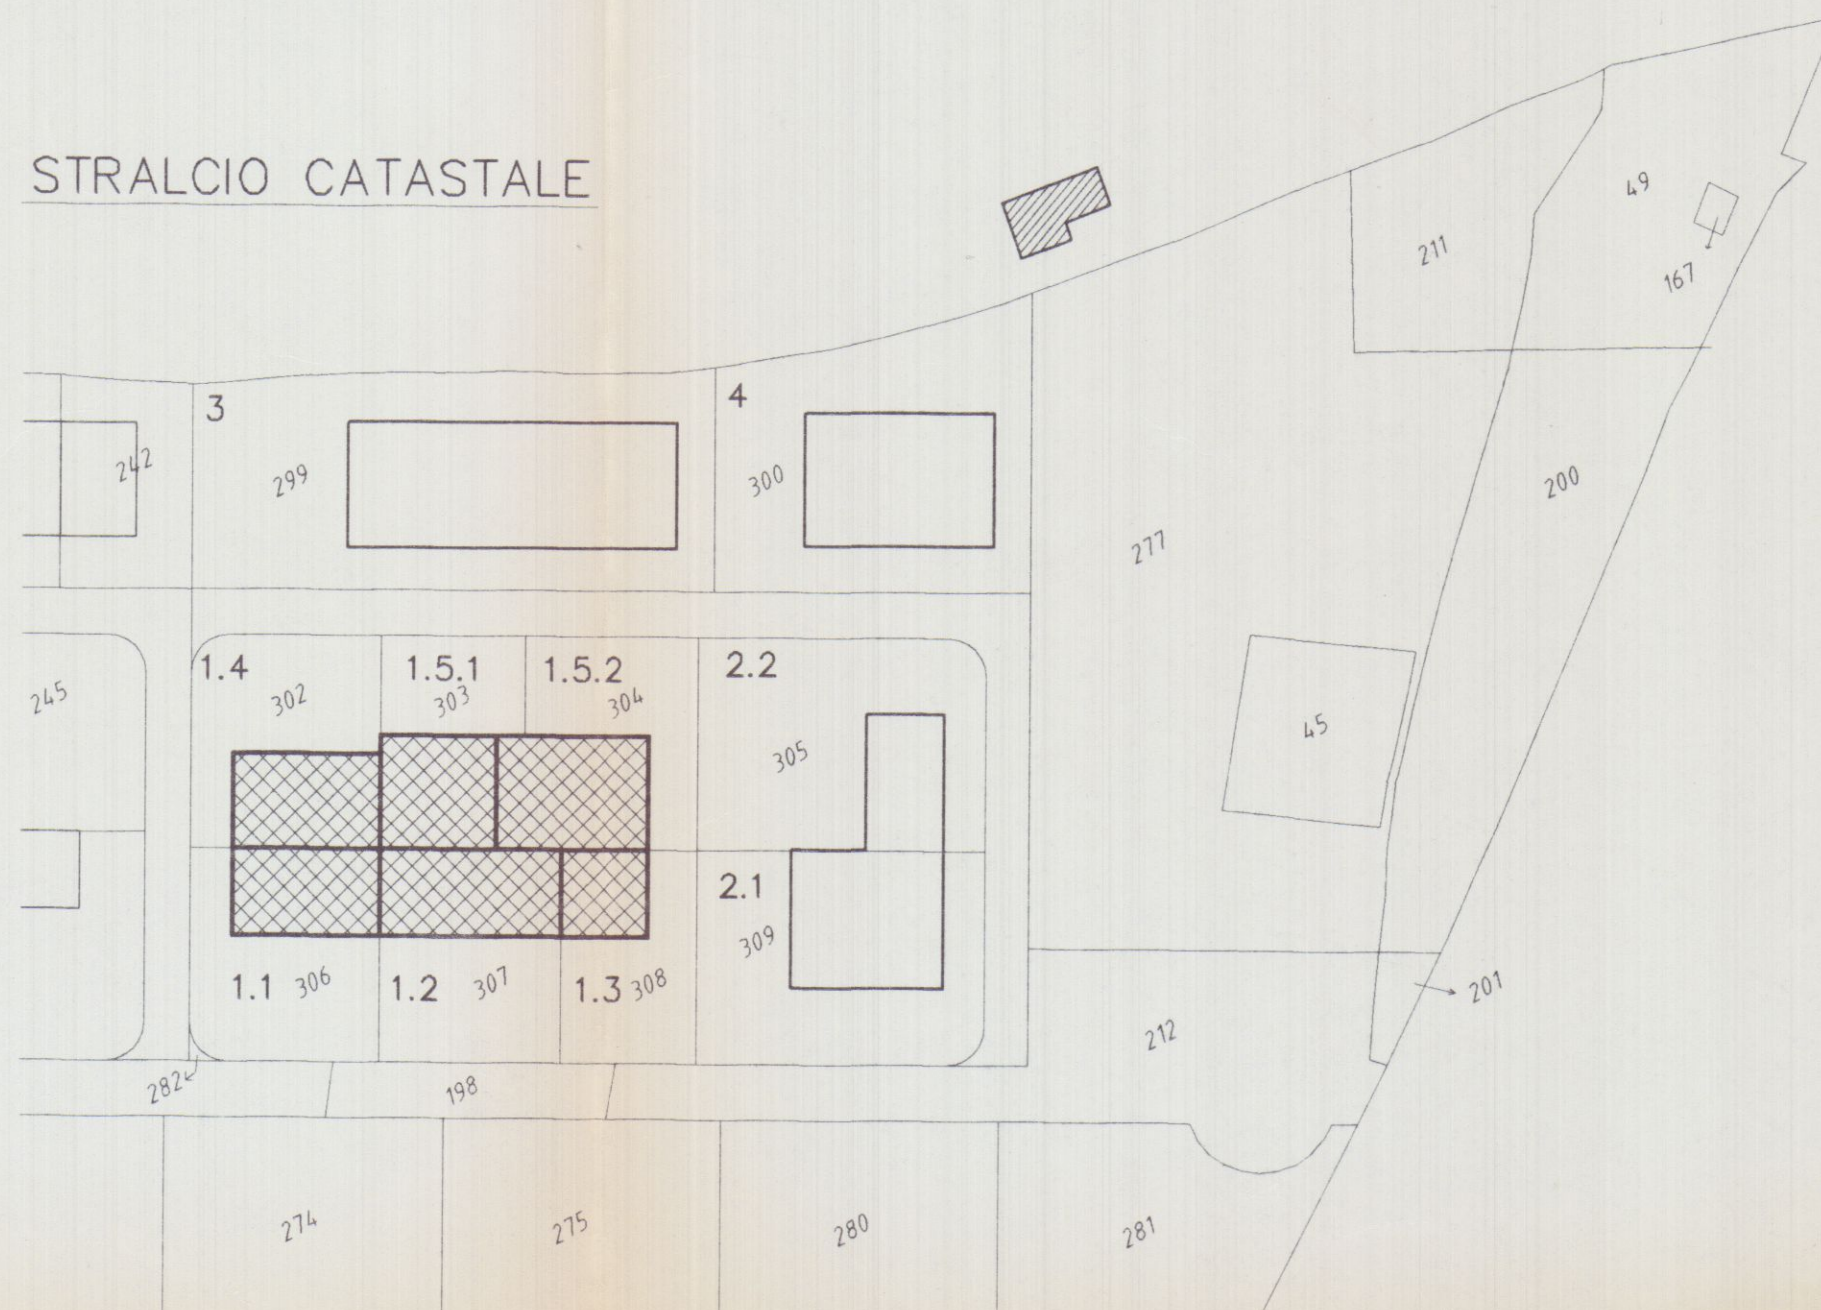

Planimetria di riferimento

PROGETTAZIONE:

Studio FRUZZETTI


COMMITTENTE:

Società Cooperativa Consortile CARRARA 2000 a.r.l.

REV.	DATA	DESCRIZIONE	DISEGN.	CONTR.	APPROV.
2	mag.03	VARIANTE FINALE	PUCCI	FRUZZETTI	
1	mag.02	1 ^a VARIANTE	PUCCI	FRUZZETTI	
0	09.2000	PRIMA USCITA	PUCCI	FRUZZETTI	
PROPRIETA':					
Società Cooperativa Consortile CARRARA 2000 a.r.l.			File		
OGGETTO:			01_Cata_V_Finale		
VARIANTE FIANALE			SCALA		
Progetto di capannone industriale			TAVOLA		
Lotto 1			1:2000		
TITOLO:			1		
STRALCIO CATASTALE ED AEREOFOTOGRAMMETRICO					

	Sigla	N.T.A.	VARIANTE FINALE					
			LOTTO 1.1	LOTTO 1.2	LOTTO 1.3	LOTTO 1.4	LOTTO 1.5.1	LOTTO 1.5.2
LOTTO MINIMO	A	2000mq	2770mq	2676mq	2035mq	2770mq	* 2030mq	2923mq
SUPERFICE COPERTA	S.C.		897mq	1104mq	529mq	975mq	919.5mq	1210.5mq
RAPPORTO DI COPERTURA	R.C.	0.15<Rc<0.50	0.32	0.41	0.26	0.35	0.45	0.41
H FABBRICATI	H	< 12.00ml	7.50ml	11.50ml	7.50ml	7.50ml	11.50ml	11.50ml
VERDE PRIVATO	V.p.	> 1/40 V	1/32 V.	1/34 V.	1/29 V.	1/36 V.	1/39 V.	1/39 V.
PARCHEGGIO	P.	> 1/40 V.	1/38 V.	1/39 V.	1/35 V.	1/39 V.	1/37 V.	1/38 V.
DISTANZE DAI CONFINI	D.C.	≥ 10,00ml	D.min 11,00ml	D.min 33,00ml	D.min 13,15ml	D.min 11,00ml	D.min 26,00ml	D.min 13,15ml
DISTANZE STRADE LOTTIZZAZIONE	D.S.	≥ 20,00ml	33,00ml	33,00ml	33,00ml	56,00ml	56,00ml	56,00ml
SPAZI DI MANOVRA	Sm	> 50%Sc	165% Sc	80% Sc	237% Sc	144% Sc	60% Sc	82% Sc

* compreso quota strada

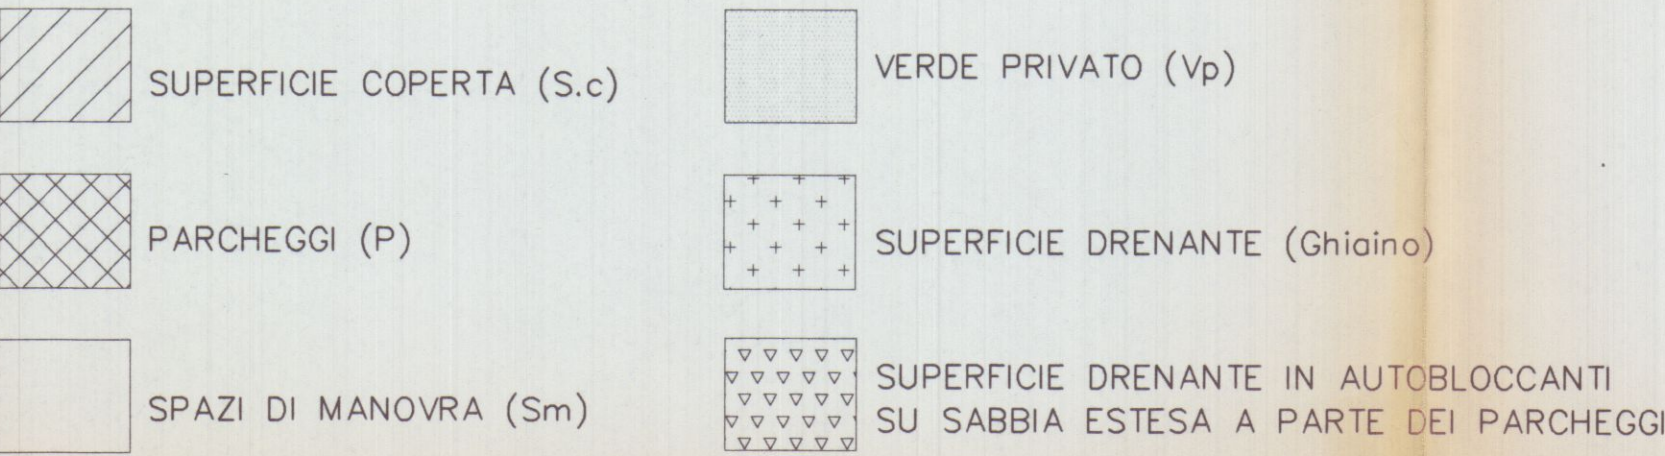

SUPERFICIE A PARCHEGGIO (P)

	VOLUME	N.T.A P=1/40 V	PROGETTO
LOTTO 1.1	MC 6727.5	MQ 168.18	P1 MQ 87.50
			P2 MQ 87.50
			< MQ 175.00
LOTTO 1.2	MC 12696.0	MQ 317.40	P1 MQ 175.00
			P2 MQ 149.00
			< MQ 324.00
LOTTO 1.3	MC 3967.5	MQ 99.18	P1 MQ 112.50
			< MQ 112.50
			P1 MQ 125.00
LOTTO 1.4	MC 7312.5	MQ 182.81	P2 MQ 62.50
			< MQ 187.50
			P1 MQ 100.00
LOTTO 1.5.1	MC 10574.25	MQ 264.35	P2 MQ 75.00
			P3 MQ 112.50
			< MQ 287.50
LOTTO 1.5.2	MC 13920.75	MQ 348.02	P1 MQ 37.50
			P2 MQ 125.00
			P3 MQ 125.00
			P4 MQ 75.00
			< MQ 362.50

SUPERFICIE A VERDE PRIVATO (V.p)



	VOLUME	N.T.A Vp=1/40 V	PROGETTO
LOTTO 1.1	MC 6727.5	MQ 168.18	V1 MQ 15.50
			V2 MQ 188.00
			< MQ 211.00
LOTTO 1.2	MC 12696.0	MQ 317.40	V1 MQ 303.00
			V2 MQ 64.00
			< MQ 367.00
LOTTO 1.3	MC 3967.5	MQ 99.18	V1 MQ 11.00
			V2 MQ 124.00
			< MQ 135.00
LOTTO 1.4	MC 7312.5	MQ 182.81	V1 MQ 7.50
			V2 MQ 178.50
			< MQ 199.50
LOTTO 1.5.1	MC 10574.25	MQ 264.35	V1 MQ 201.87
			V2 MQ 63.63
			< MQ 265.50
LOTTO 1.5.2	MC 13920.75	MQ 348.02	V1 MQ 43.12
			V2 MQ 10.00
			< MQ 353.12

SUPERFICIE A SPAZI DI MANOVRA (S.m.)

	SUP. COPER. Sc	N.T.A S.m.≥50%Sc	PROGETTO
LOTTO 1.1	MQ 897.0	MQ 448.50	A MQ 2770.00
			S.c. MQ 897.00
			Vp MQ 211.00
			P MQ 175.00
			< MQ 1487.00
LOTTO 1.2	MQ 1104.0	MQ 552.00	A MQ 2676.00
			S.c. MQ 1104.00
			Vp MQ 367.00
			P MQ 324.00
			< MQ 881.00
LOTTO 1.3	MQ 529.0	MQ 264.50	A MQ 2035.00
			S.c. MQ 529.00
			Vp MQ 135.00
			P MQ 112.50
			< MQ 1258.50
LOTTO 1.4	MQ 975.0	MQ 487.50	A MQ 2770.00
			S.c. MQ 975.00
			Vp MQ 199.50
			P MQ 187.50
			< MQ 1408.00
LOTTO 1.5.1	MQ 919.50	MQ 459.75	A MQ 2030.00
			S.c. MQ 919.50
			Vp MQ 265.50
			P MQ 287.50
			< MQ 557.50
LOTTO 1.5.2	MQ 1210.50	MQ 605.25	A MQ 2923.00
			S.c. MQ 1210.50
			Vp MQ 353.12
			P MQ 362.50
			< MQ 996.88

SUPERFICIE DRENANTE
ex D.R.T n°230/94

	SUP. LOTTO A	SUP. DRENANTE 25% A	PROGETTO
LOTTO 1.1	MQ 2770.00	MQ 692.50	VP MQ 211.00
			Pav.Drenante MQ 537.00
			< MQ 748.00
LOTTO 1.2	MQ 2676.00	MQ 669.00	VP MQ 367.00
			GHIAINO MQ 303.50
			< MQ 670.50
LOTTO 1.3	MQ 2035.00	MQ 508.75	VP MQ 135.00
			GHIAINO MQ 742.20
			< MQ 877.20
LOTTO 1.4	MQ 2770.00	MQ 692.50	VP MQ 199.50
			Pav.Drenante MQ 522.50
			< MQ 722.00
LOTTO 1.5.1	MQ 2030.00	MQ 508.00	VP MQ 265.50
			Pav.Drenante MQ 672.10
			< MQ 937.60
LOTTO 1.5.2	MQ 2923.00	MQ 731.00	VP MQ 353.12
			Pav.Drenante MQ 400.00
			< MQ 753.12

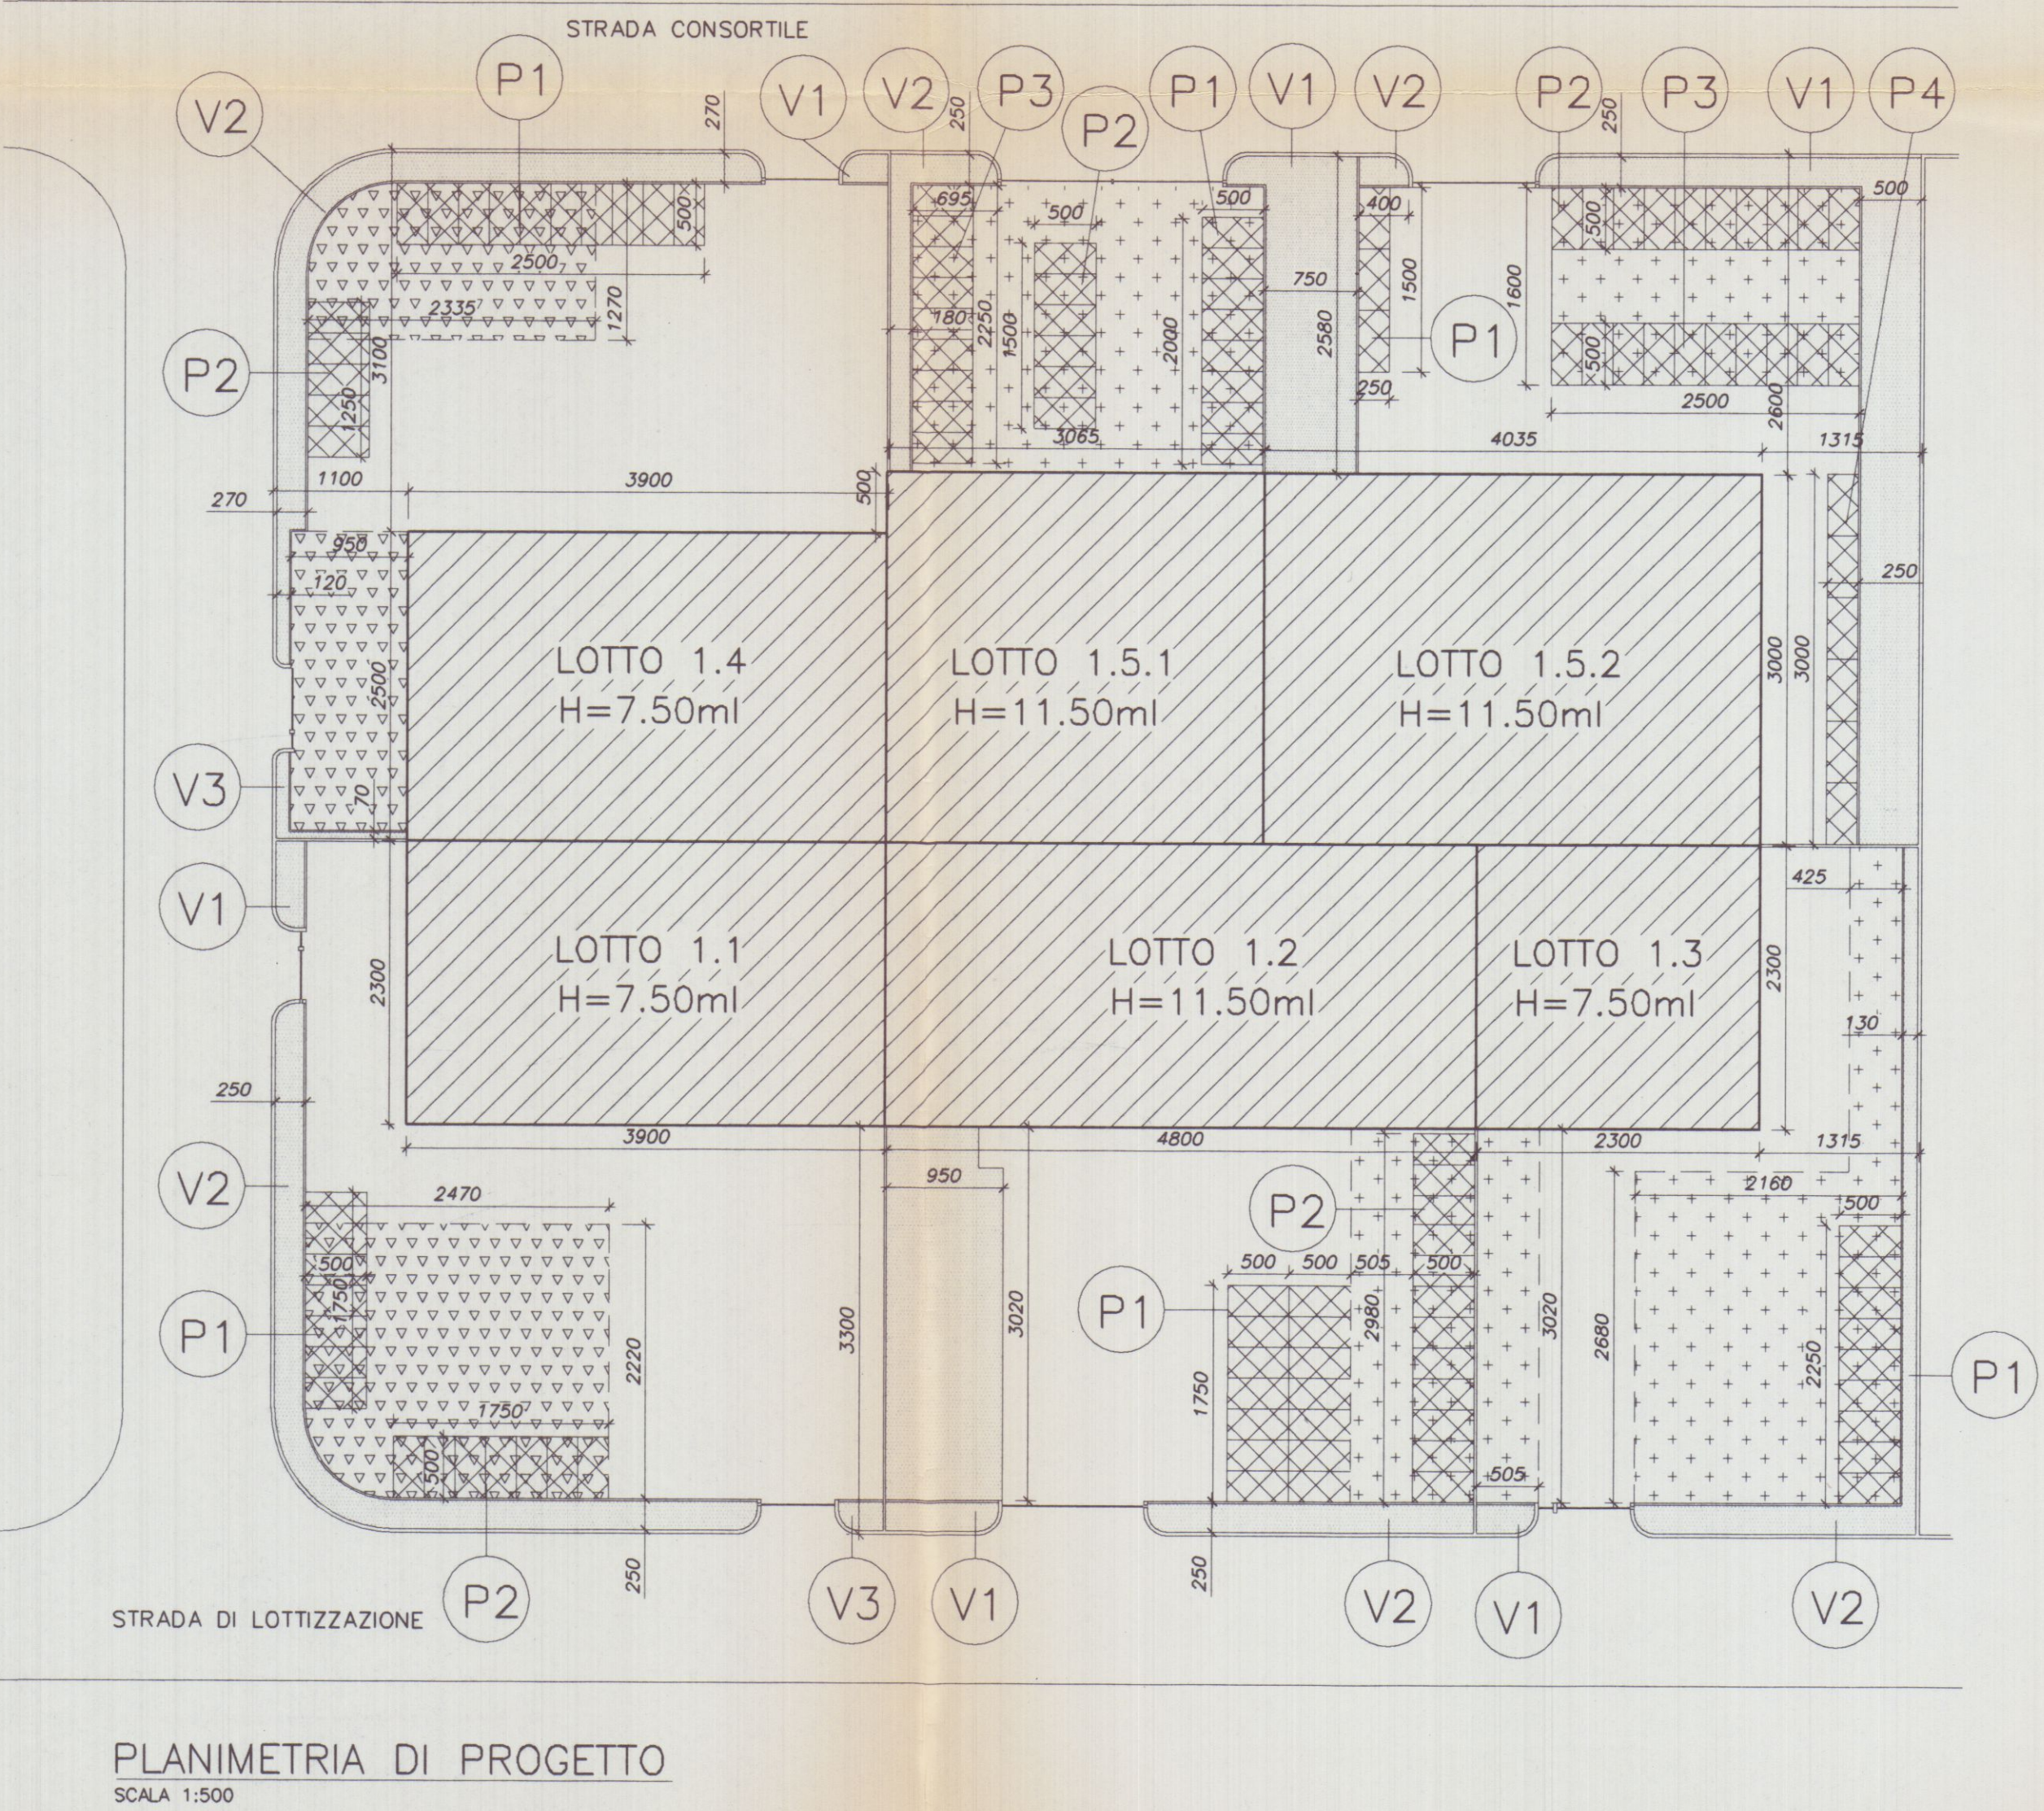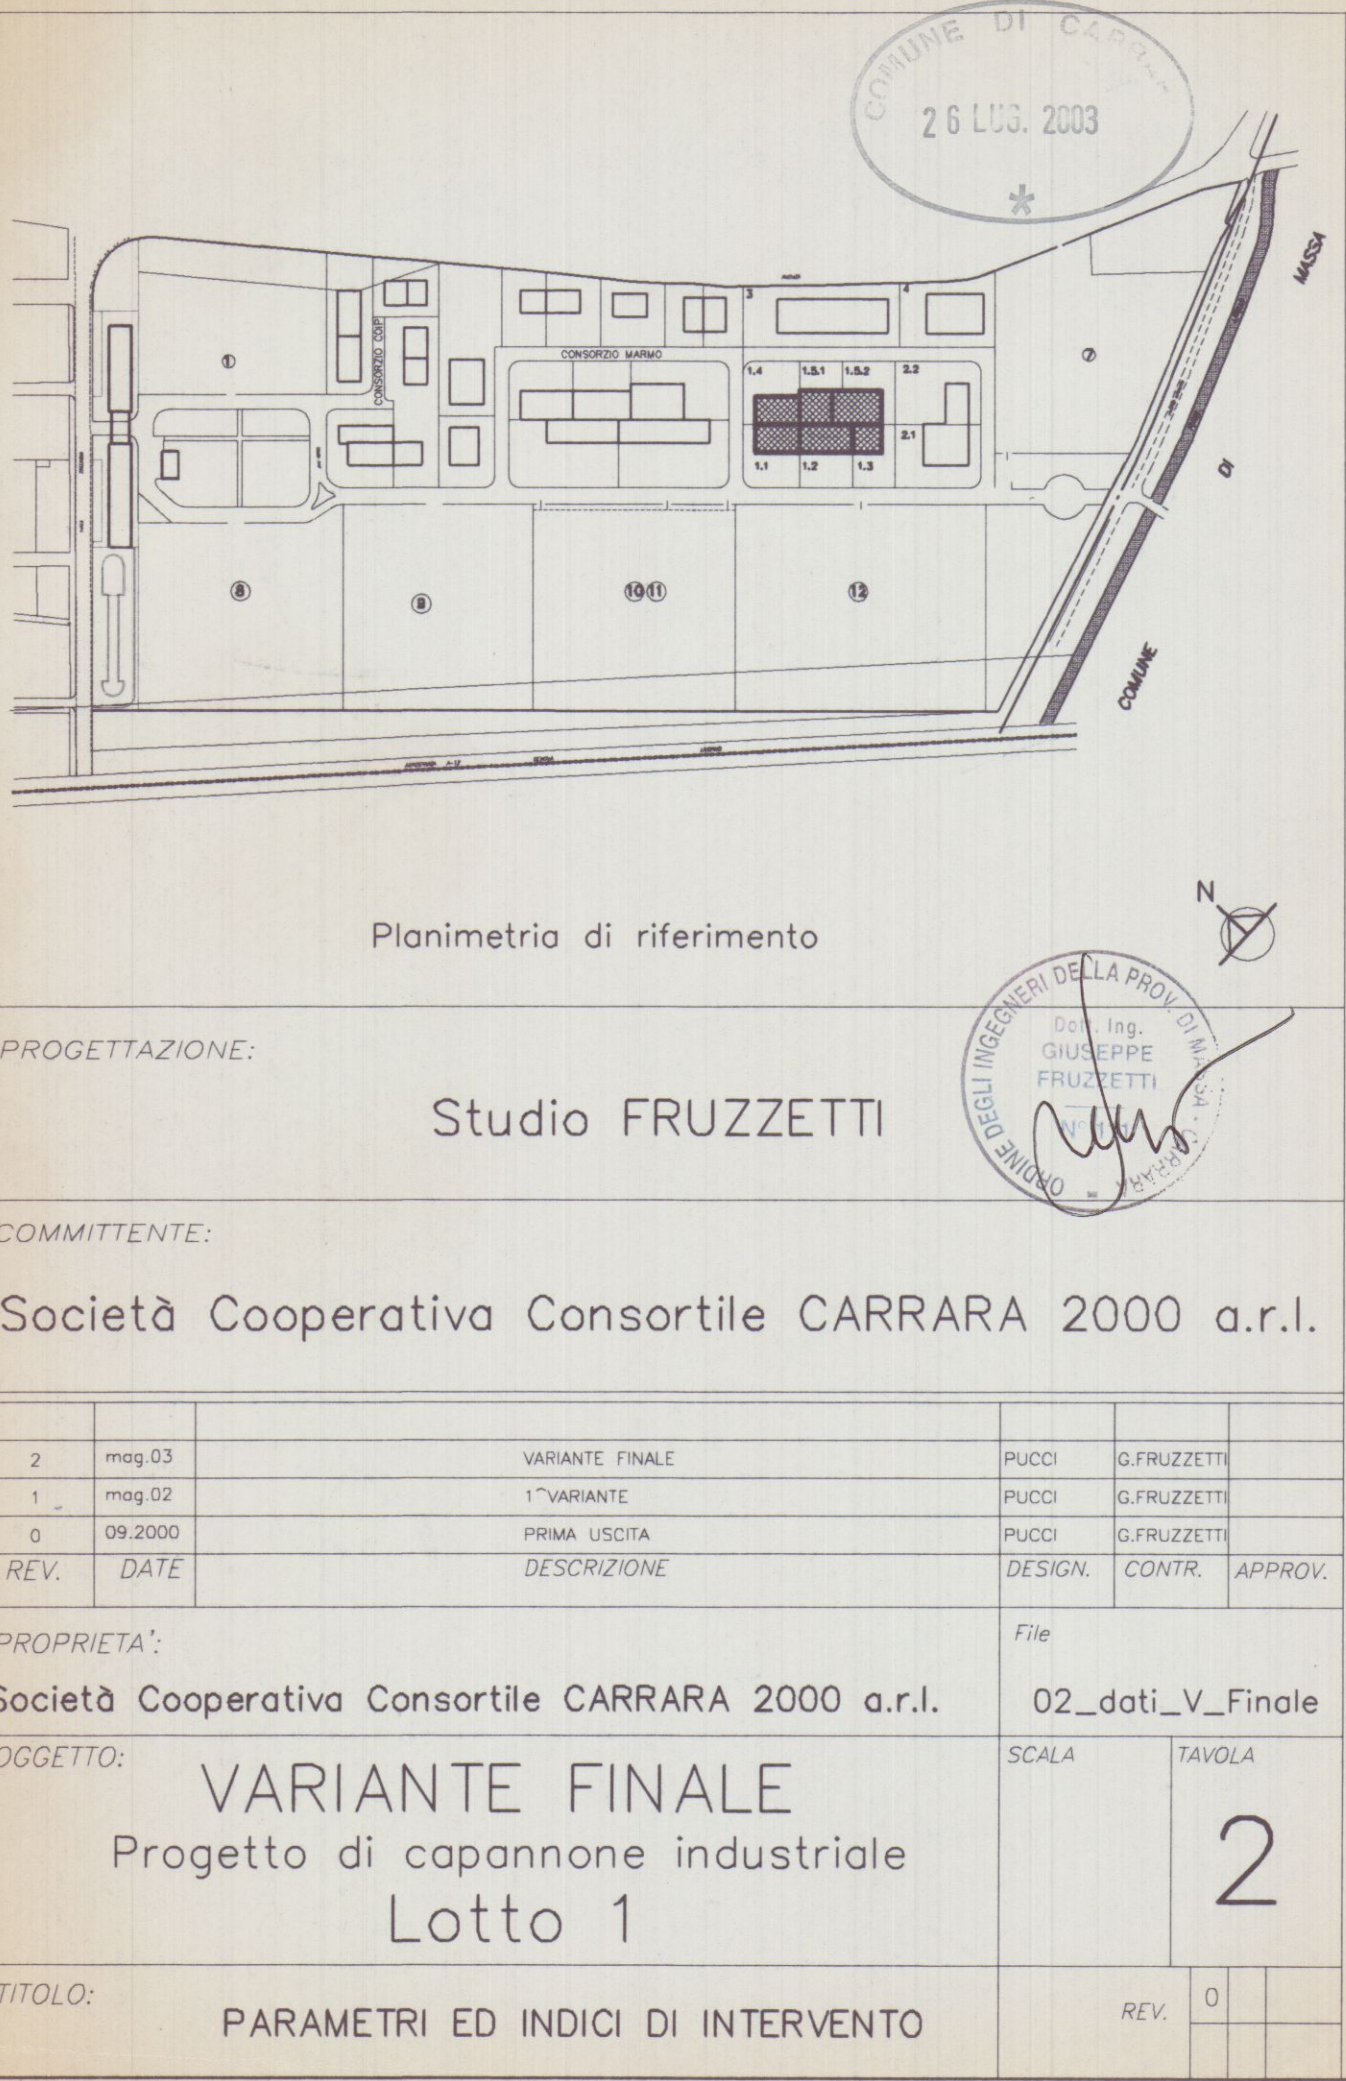

SEZIONE

PROSPETTO


SEZIONE

PROSPETTO

This architectural drawing shows a long, low building facade. The facade is composed of a series of rectangular panels, each filled with a fine grid pattern. The panels are separated by thin vertical lines. The building is set on a base that appears to be a sidewalk or a low wall, with a textured ground surface in front of it. The drawing is a technical line drawing, likely a section or elevation, showing the structural details of the facade.

PROSPETTO

PIANTA

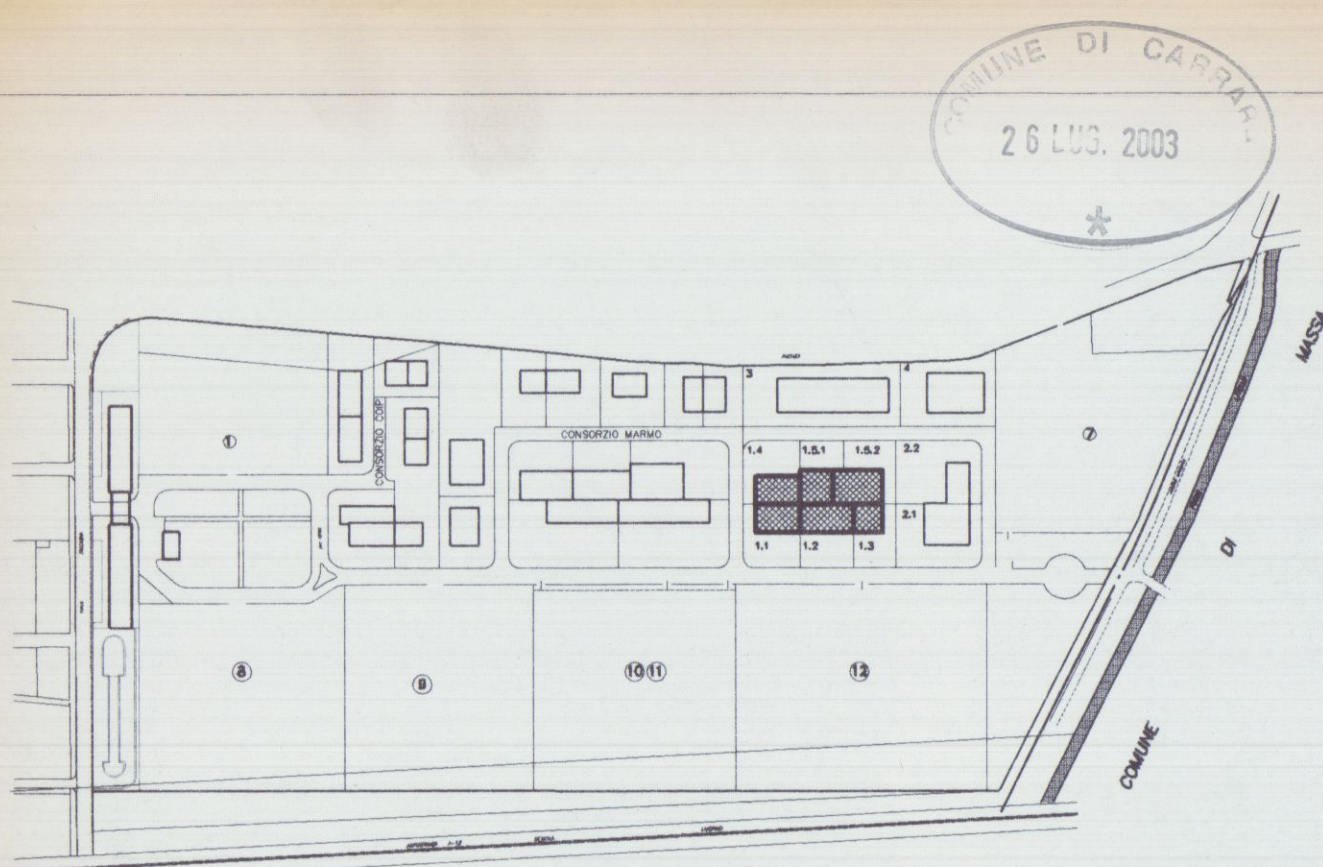

Planimetria di riferimento

Studio FRUZZETTI

PROGETTAZIONE

COMMITTENTE:


Società Cooperativa Consortile CARRARA 2000 a.r.l.


2	mag.03	VARIANTE FINALE	PUCCI	FRUZZETTI	
1	mag.02	1°VARIANTE	PUCCI	FRUZZETTI	
0	Set. 00	PRIMA USCITA	PUCCI	FRUZZETTI	
REV.	DATA	DESCRIZIONE	DISEGN.	CONTR.	APPROV.

PROPRIETÀ:	File
Società Cooperativa Consortile CARRARA 2000 a.r.l.	03_esterno_V_Finale

OGGETTO:	VARIANTE FINALE Progetto di espansione industriale	SCALA	TAVOLA
		1:200	3

TITOLO: SISTEMAZIONE ESTERNE

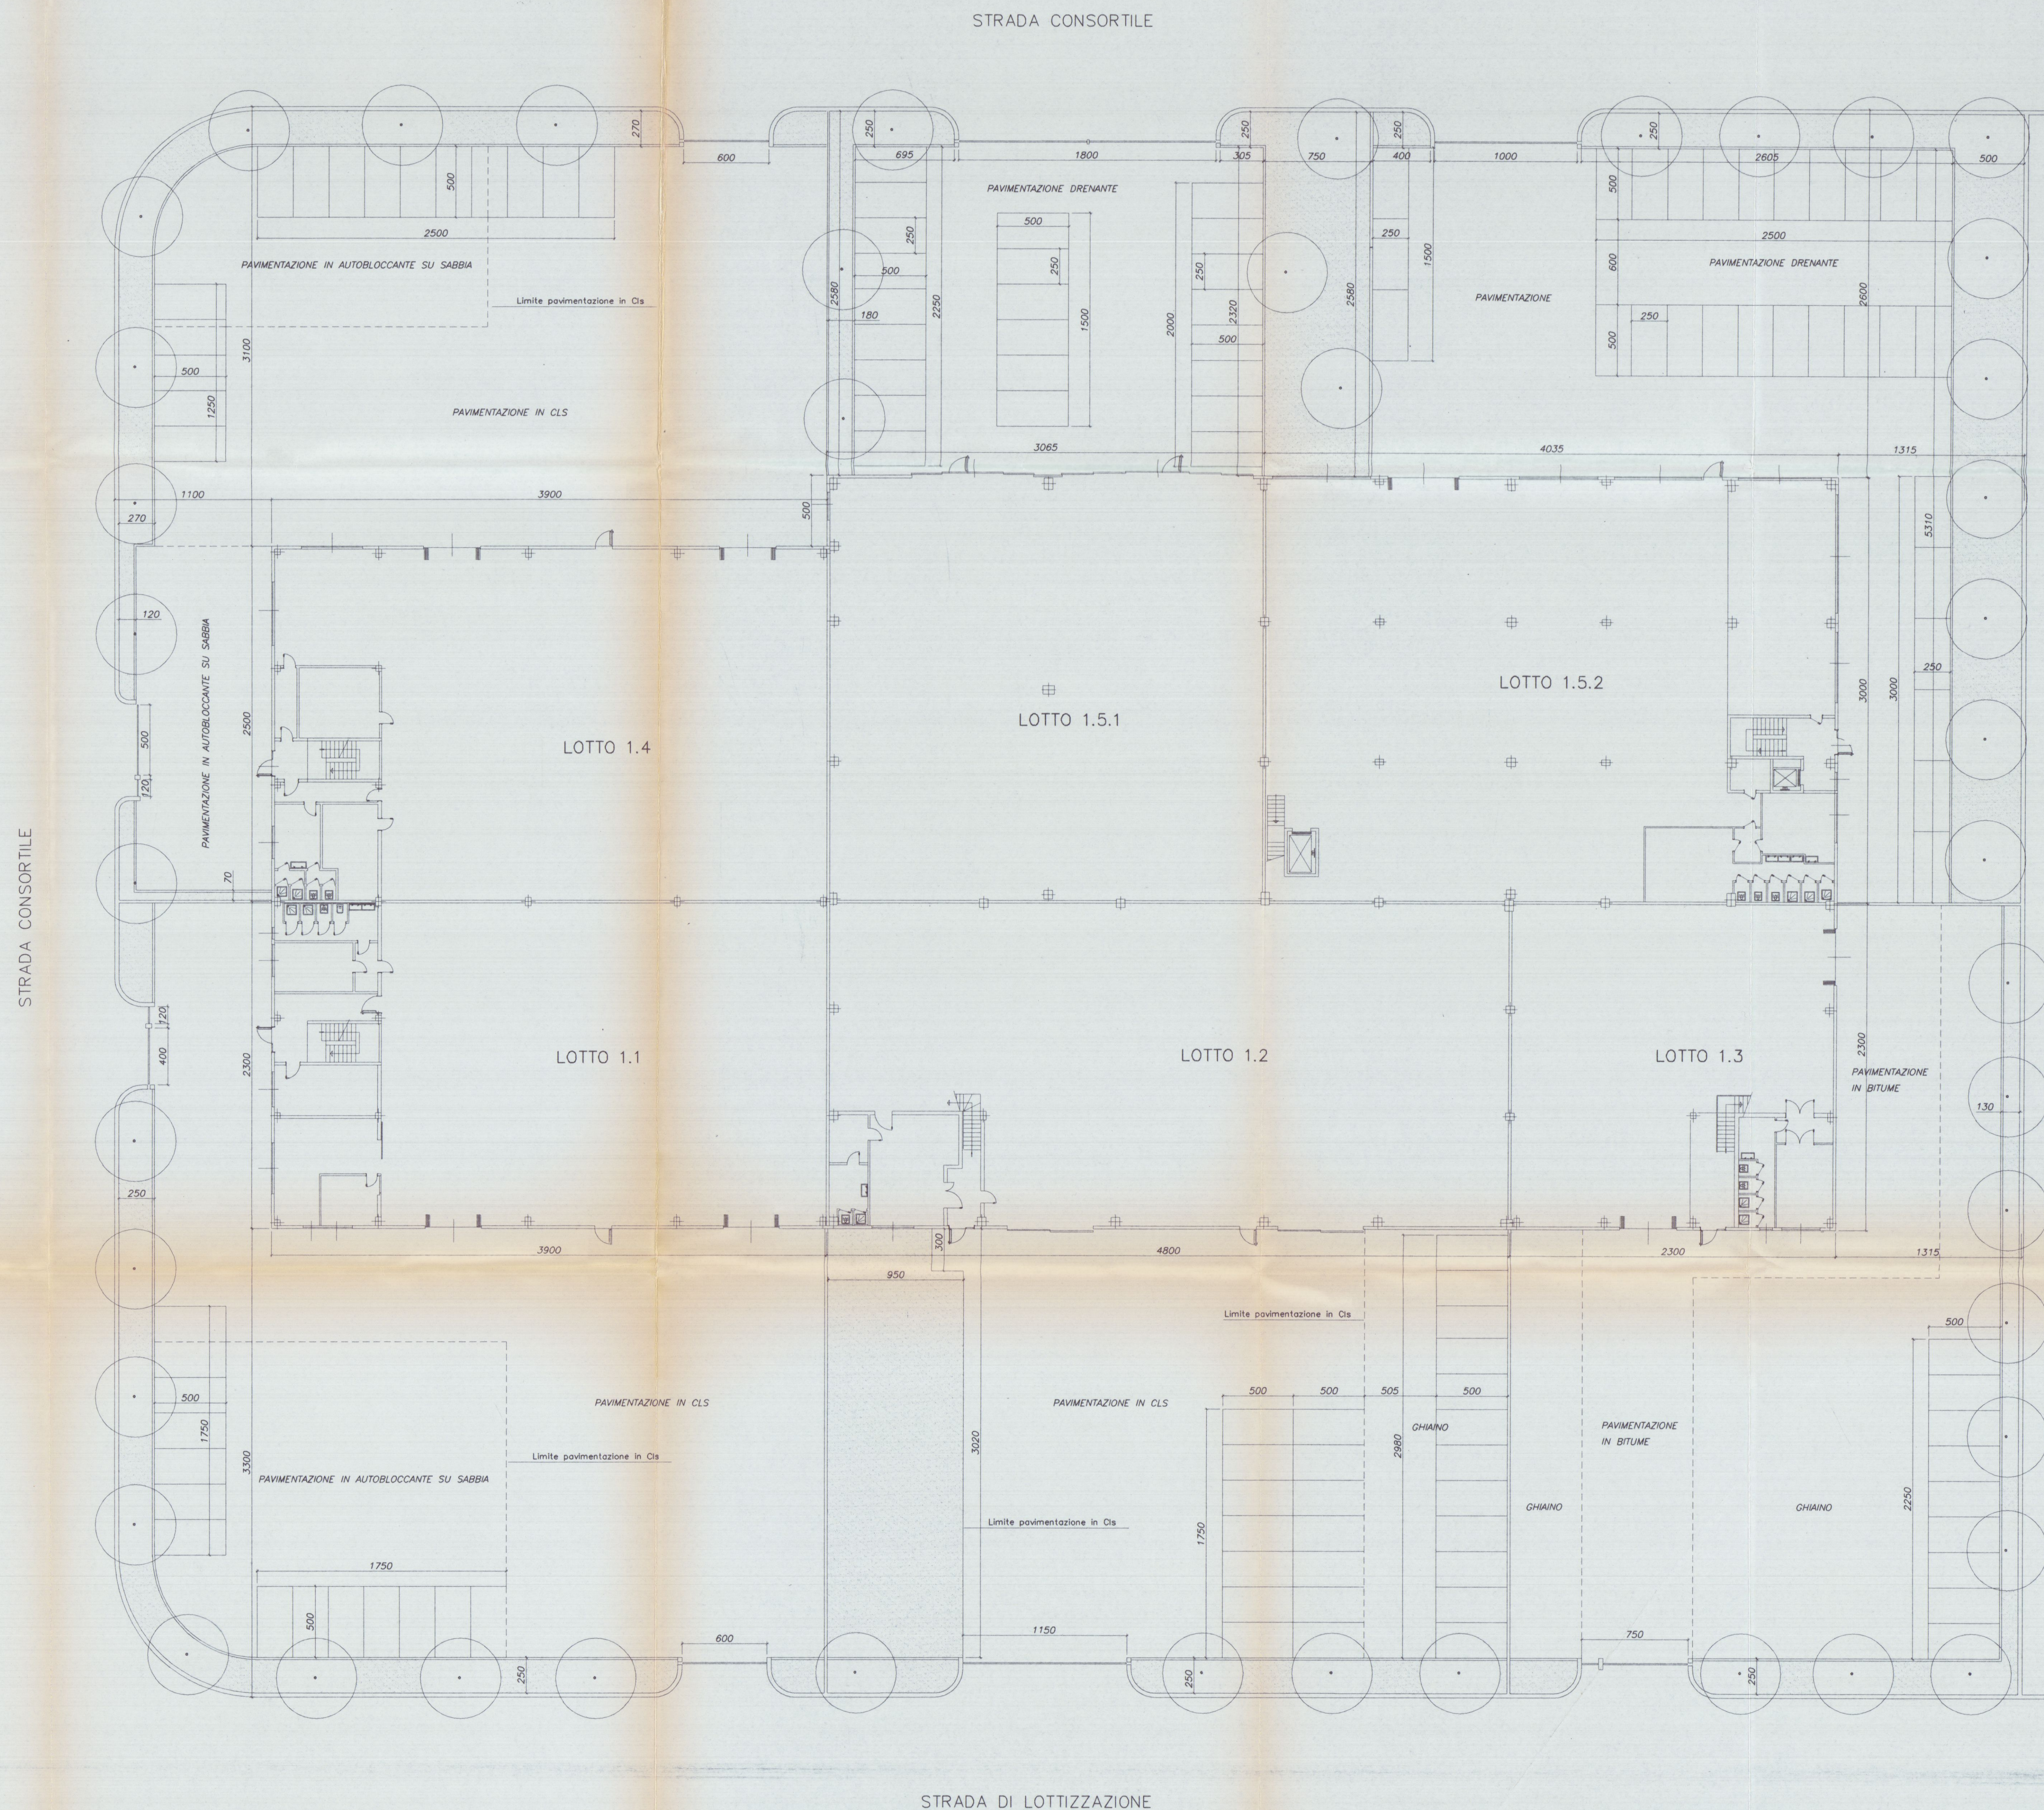

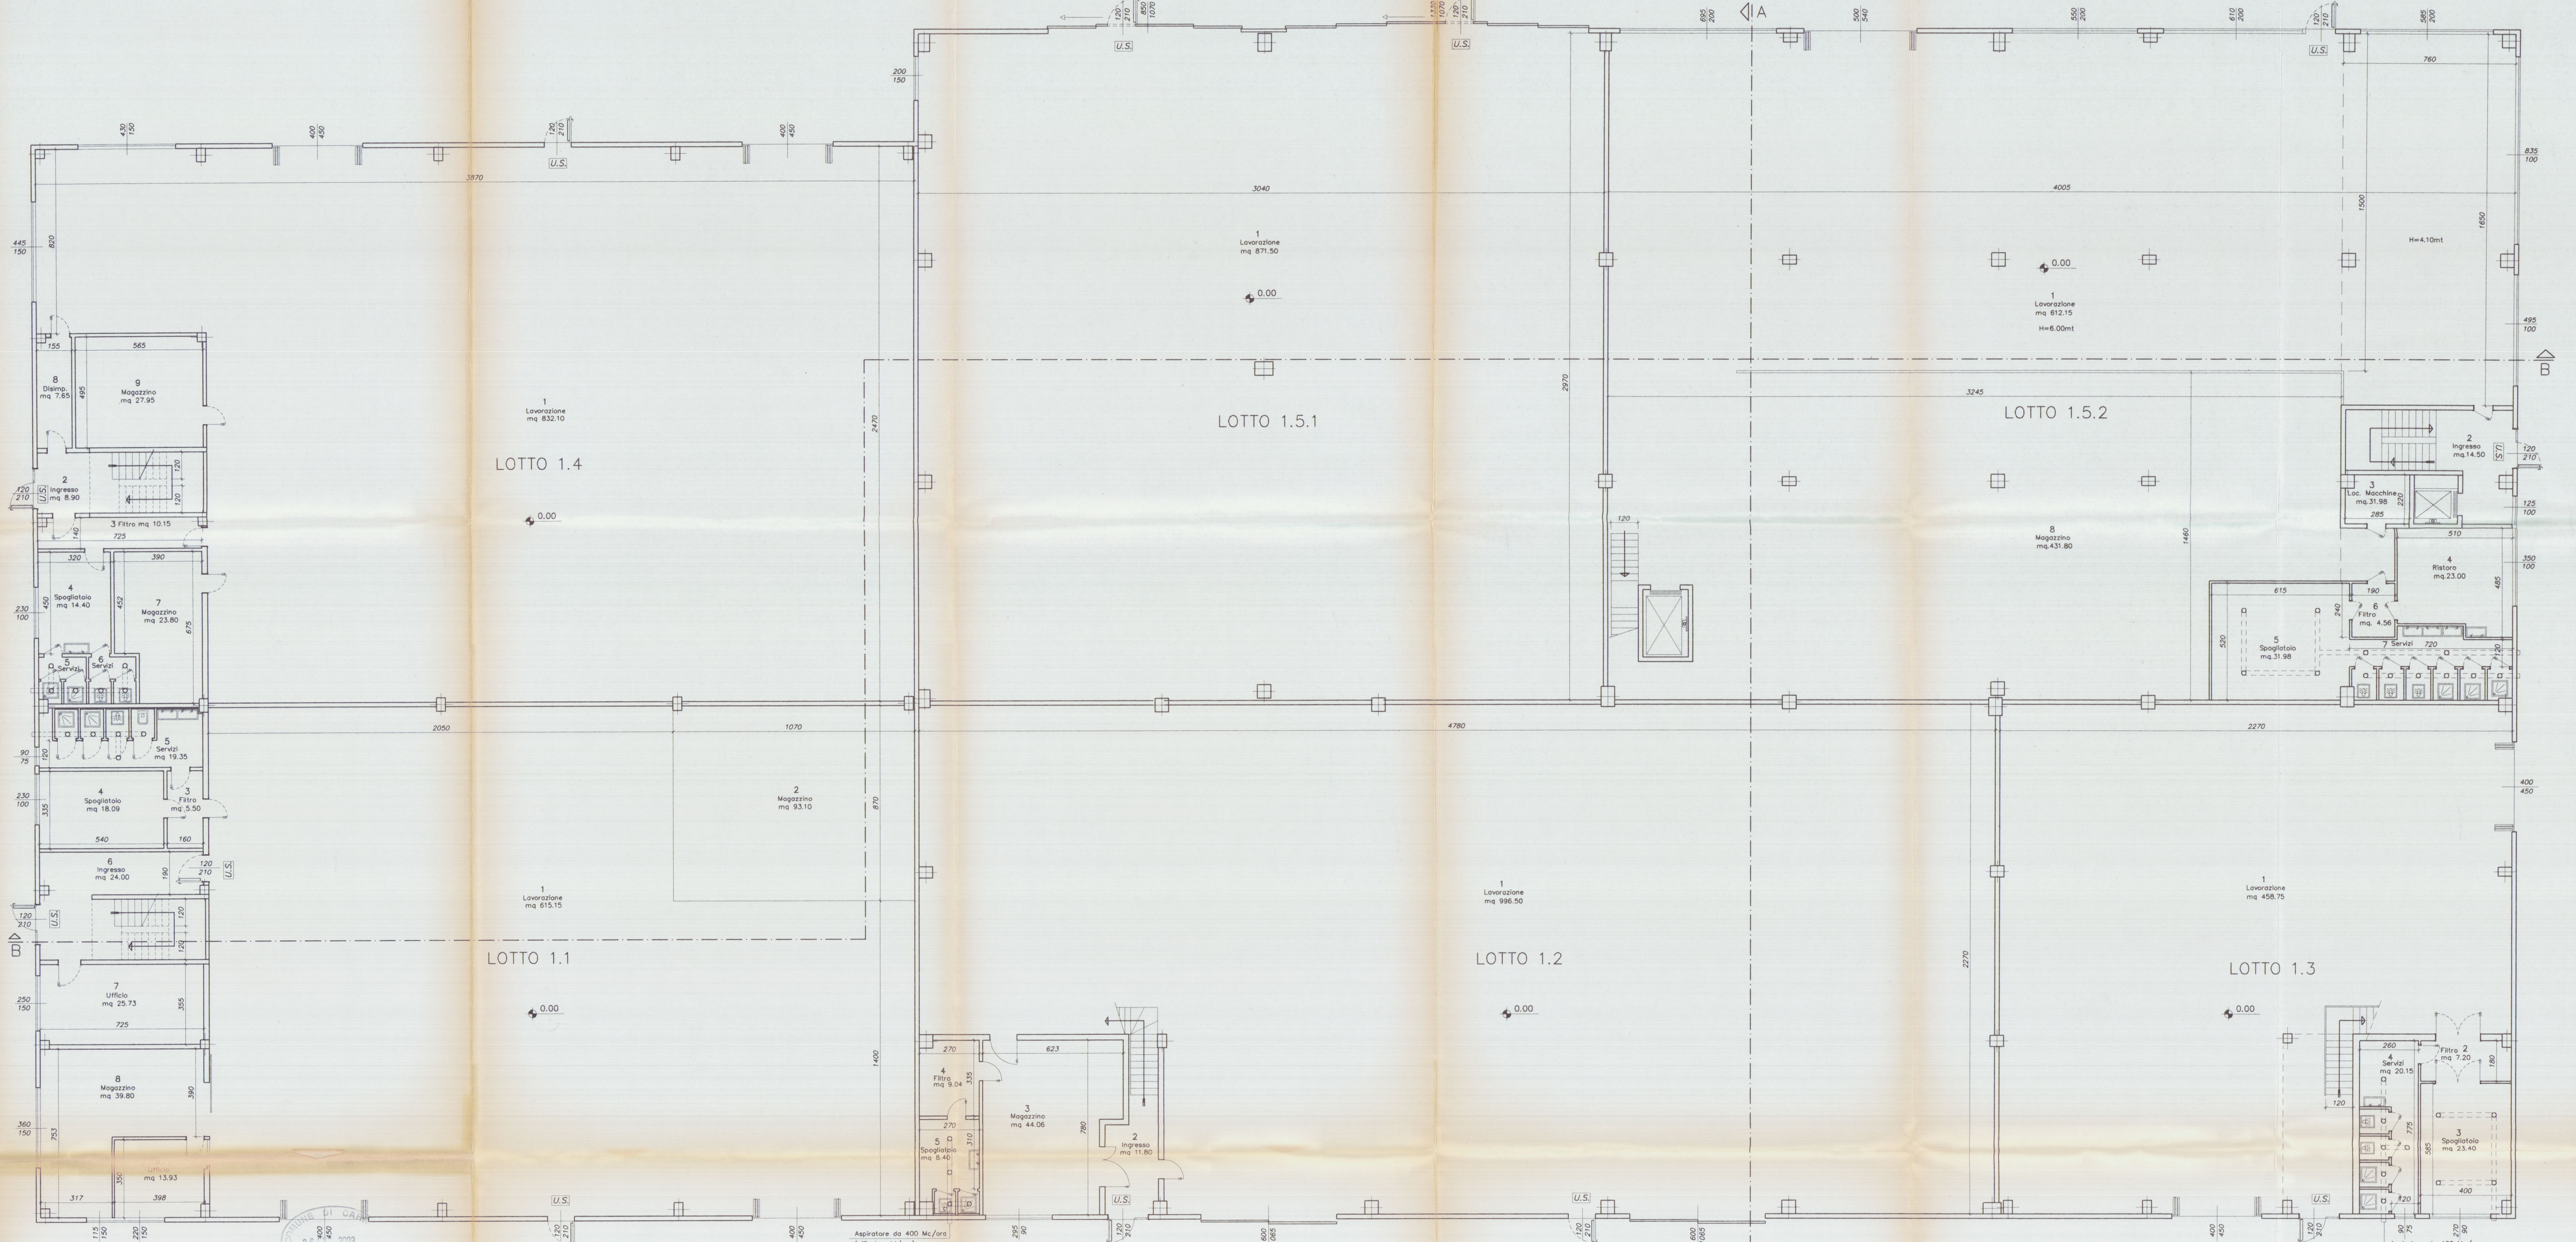

Planimetria di riferimento

PROGETTAZIONE: Studio FRUZZETTI

COMMITTENTE: Società Cooperativa Consortile CARRARA 2000 a.r.l.

PROPRIETÀ: Società Cooperativa Consortile CARRARA 2000 a.r.l.

OGGETTO: VARIANTE FINALE Progetto di copanone industriale Lotto 1

FILE: 04_1_Terra_V_Fianle

SCALA: 1:100

TAVOLA: 4.1

TITOLO: PIANTA PIANO TERRA

LOTTO 1.1 SUPERFICI DI ILLUMINAZIONE

VANO	DESTINAZIONE	CAT.	SUP.	VANO	SUPERFICI ILLUMINANTI	RAPPORTO	NOTE
1	LAVORAZIONE	1	615.15	A PARETE	137.00	1/ 3.69	LUCERNAI A SOFFITTO
2	MAGAZZINO	3	93.10	A SOFFITTO	11.00	1/ 8.46	SENZA PERMANENZA DI PERSONALE
3	FILTRO	3	5.50				
4	SPOGLIATOIO	3	18.09	2.30	1/ 7.86		
5	SERVIZI	3	19.35	0.67	1/28.88		
6	INGRESSO	3	24.00	4.14	1/ 5.79		
7	UFFICIO	2	25.73	3.75	1/ 6.86		
8	MAGAZZINO	1	39.80	7.12	1/ 5.58		
9	UFFICIO	2	13.93	3.30	1/ 4.22		

LOTTO 1.1 SUPERFICI DI AREAZIONE

VANO	DESTINAZIONE	CAT.	SUP.	VANO	SUPERFICI APRIBILI	RAPPORTO	NOTE
1	LAVORAZIONE	1	615.15	19.00	20.00	1/15.77	
2	MAGAZZINO	3	93.10				SENZA PERMANENZA DI PERSONALE
3	FILTRO	3	5.50				
4	SPOGLIATOIO	3	18.09	2.30	1/ 7.86		
5	SERVIZI	3	19.35	0.67	1/28.88		AERAZIONE FORZATA
6	INGRESSO	3	24.00	2.64	1/ 9.09		
7	UFFICIO	2	25.73	3.75	1/ 6.86		
8	MAGAZZINO	1	39.80	5.77	1/ 6.89		
9	UFFICIO	2	13.93	3.30	1/ 4.00		

LOTTO 1.2 SUPERFICI DI ILLUMINAZIONE

VANO	DESTINAZIONE	CAT.	SUP.	VANO	SUPERFICI ILLUMINANTI	RAPPORTO	NOTE
1	LAVORAZIONE	1	996.50	A PARETE	221.60	1/ 3.74	LUCERNAI A SOFFITTO
2	INGRESSO	3	11.80	A SOFFITTO	32.00	1/15.80	
3	MAGAZZINO	3	44.06	2.65		1/16.62	SENZA PERMANENZA DI PERSONALE
4	FILTRO	3	9.04				
5	SPOGLIATOIO + SERVIZI	3	8.40				

LOTTO 1.2 SUPERFICI DI AREAZIONE

VANO	DESTINAZIONE	CAT.	SUP.	VANO	SUPERFICI APRIBILI	RAPPORTO	NOTE
1	LAVORAZIONE	1	996.50	31.00	32.00	1/15.80	
2	INGRESSO	3	11.80				
3	MAGAZZINO	3	44.06		0.90	1/48.95	SENZA PERMANENZA DI PERSONALE
4	FILTRO	3	9.04				
5	SPOGLIATOIO + SERVIZI	3	8.40				AERAZIONE FORZATA

LOTTO 1.3 SUPERFICI DI ILLUMINAZIONE

VANO	DESTINAZIONE	CAT.	SUP.	VANO	SUPERFICI ILLUMINANTI	RAPPORTO	NOTE
1	LAVORAZIONE	1	458.75	A PARETE	14.40	1/ 4.56	LUCERNAI A SOFFITTO
2	FILTRO	3	7.20				
3	SPOGLIATOIO	3	23.40	2.43	1/ 9.63		
4	SERVIZI	3	20.15	1.08	1/18.65		

LOTTO 1.3 SUPERFICI DI AREAZIONE

VANO	DESTINAZIONE	CAT.	SUP.	VANO	SUPERFICI APRIBILI	RAPPORTO	NOTE
1	LAVORAZIONE	1	458.75	14.30	14.40	1/16.00	
2	FILTRO	3	7.20				
3	SPOGLIATOIO	3	23.40		2.43	1/ 9.63	AERAZIONE FORZATA
4	SERVIZI	3	20.15		1.08	1/18.65	AERAZIONE FORZATA

LOTTO 1.4 SUPERFICI DI ILLUMINAZIONE

VANO	DESTINAZIONE	CAT.	SUP.	VANO	SUPERFICI ILLUMINANTI	RAPPORTO	NOTE
1	LAVORAZIONE	1	832.10	A PARETE	42.75	1/ 3.84	LUCERNAI A SOFFITTO
2	INGRESSO	3	8.90				
3	FILTRO	3	10.15				
4	SPOGLIATOIO	3	14.40	2.30	1/ 6.26		
5	SERVIZI	3	4.40				
6	SERVIZI	3	4.40				
7	MAGAZZINO	3	23.80				SENZA PERMANENZA DI PERSONALE
8	DISIMPEGNO	3	7.65				SENZA PERMANENZA DI PERSONALE
9	MAGAZZINO	3	27.95				

LOTTO 1.4 SUPERFICI DI AREAZIONE

VANO	DESTINAZIONE	CAT.	SUP.	VANO	SUPERFICI APRIBILI	RAPPORTO	NOTE
1	LAVORAZIONE	1	832.10	25.00	30.00	1/15.13	
2	INGRESSO	3	8.90				
3	FILTRO	3	10.15				
4	SPOGLIATOIO	3	14.40	2.30	1/ 6.26		
5	SERVIZI	3	4.40				AERAZIONE FORZATA
6	SERVIZI	3	4.40				AERAZIONE FORZATA
7	MAGAZZINO	3	23.80				SENZA PERMANENZA DI PERSONALE
8	DISIMPEGNO	3	7.65				SENZA PERMANENZA DI PERSONALE
9	MAGAZZINO	3	27.95				

LOTTO 1.5.1 SUPERFICI DI ILLUMINAZIONE

VANO	DESTINAZIONE	CAT.	SUP.	VANO	SUPERFICI ILLUMINANTI	RAPPORTO	NOTE
1	LAVORAZIONE	1	871.50	A PARETE	43.80	1/ 5.32	LUCERNAI A SOFFITTO

LOTTO 1.5.1 SUPERFICI DI AREAZIONE

VANO	DESTINAZIONE	CAT.	SUP.	VANO	SUPERFICI APRIBILI	RAPPORTO	NOTE
1	LAVORAZIONE	1	871.50	27.00	28.50	1/15.70	

LOTTO 1.5.2 SUPERFICI DI ILLUMINAZIONE

VANO	DESTINAZIONE	CAT.	SUP.	VANO	SUPERFICI ILLUMINANTI	RAPPORTO	NOTE
1	LAVORAZIONE	1	612.15	A PARETE	62.10	1/ 9.85	
2	INGRESSO	3	14.50		1.25	1/11.60	
3	LOC. MACCHINE	3	6.27				
4	RISTORO	2	23.00	3.50		1/ 6.57	
5	SPOGLIATOIO	3	31.98				
6	FILTRO	3	4.56				
7	SERVIZI	3	20.16				SENZA PERMANENZA DI PERSONALE
8	MAGAZZINO	3	431.80				

LOTTO 1.5.2 SUPERFICI DI AREAZIONE

VANO	DESTINAZIONE	CAT.	SUP.	VANO	SUPERFICI APRIBILI	RAPPORTO	NOTE
1	LAVORAZIONE	1	612.15	19.00	32.40	1/ 9.97	
2	INGRESSO	3	14.50				
3	LOC. MACCHINE	3	6.27				
4	RISTORO	2	23.00	2.90	1/ 7.93		AERAZIONE FORZATA
5	SPOGLIATOIO	3	31.98				AERAZIONE FORZATA
6	FILTRO	3	4.56				AERAZIONE FORZATA
7	SERVIZI	3	20.16				
8	MAGAZZINO	3	431.80				