



g.t.b. associati
via cavour, 10 - 54033 carrara (ms) - tel. 0585/777204

tonarelli e bergamini geometri

TAVOLA
1
SCALA
1:100
DATA
7/97


COMUNE DI CARRARA LOC. AVENZA, VIA PASSO VOLPE.
OGGETTO
PROGETTO DI SUPERFETTAZIONE INTERNA PER MODIFICA LOCALI AD
USO UFFICIO E COSTRUZIONE SCALA INTERNA.
DESCRIZIONE
PLANIMETRIE, PIANTE ESEZIONE STATO ATTUALE
COMMITTENTE
PROFESSIONAL DUCATO LEASING S.p.A.

STRALCIO CATASTALE 1:2.000 Foglio 94 MAP. 547 SUB 5-6

PROFESSIONAL DUCATO LEASING S.p.A.


Il Direttore G.C.

Det. Giovanni Giulini

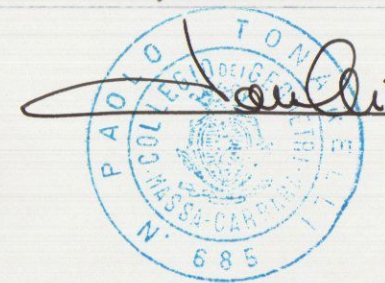



x Giovanni Giulini

13 LUG. 1997

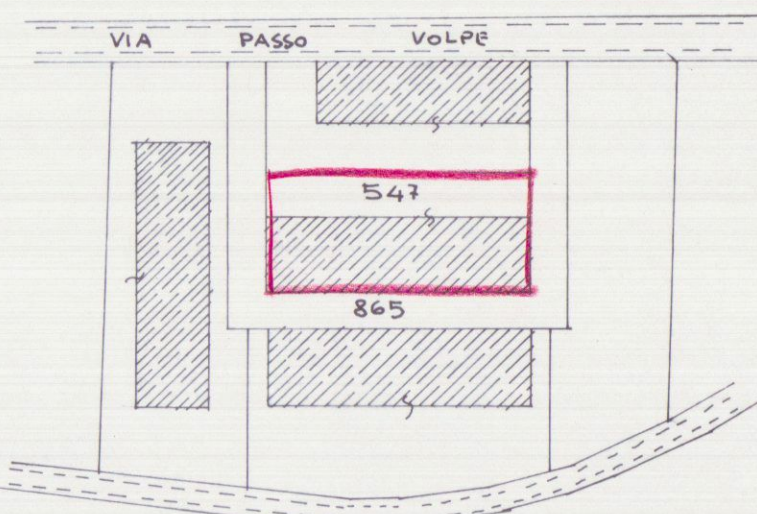


INGRANDIMENTO SCALA 1:500


VIA PASSO VOLPE

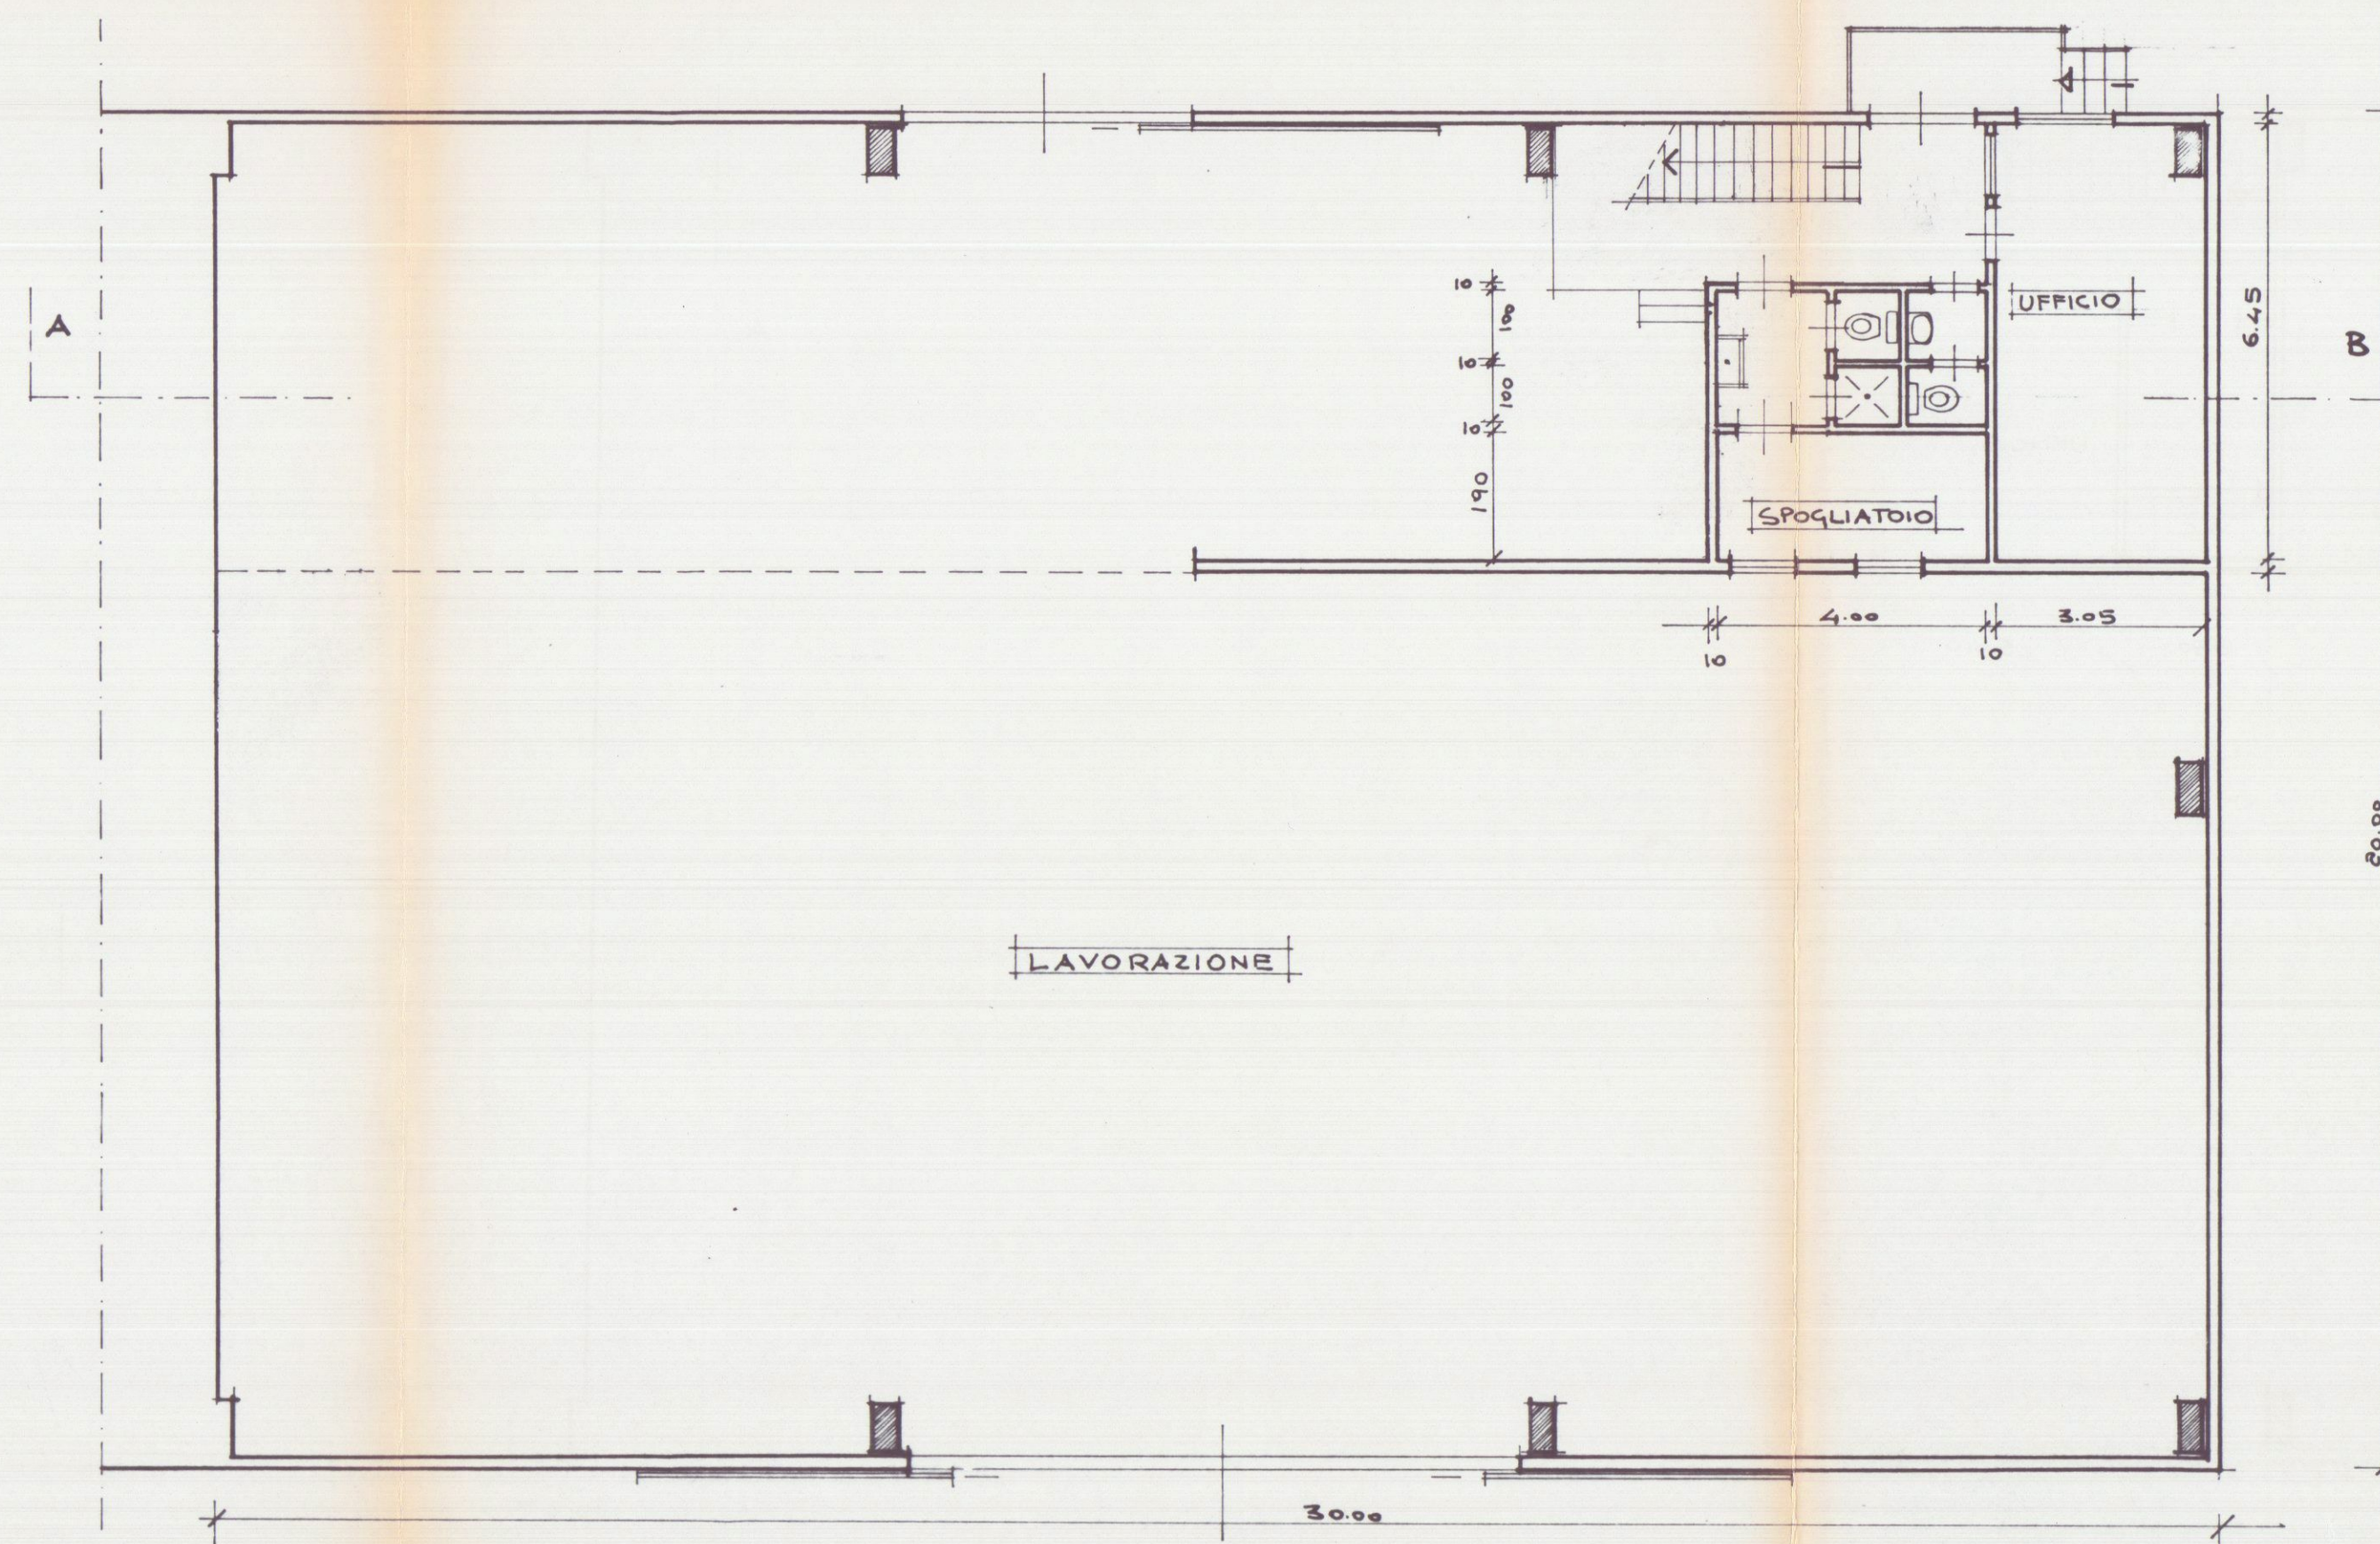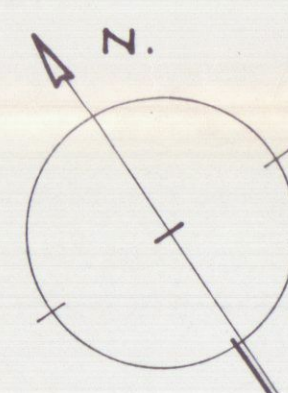

PIANTA PIANO TERRENO

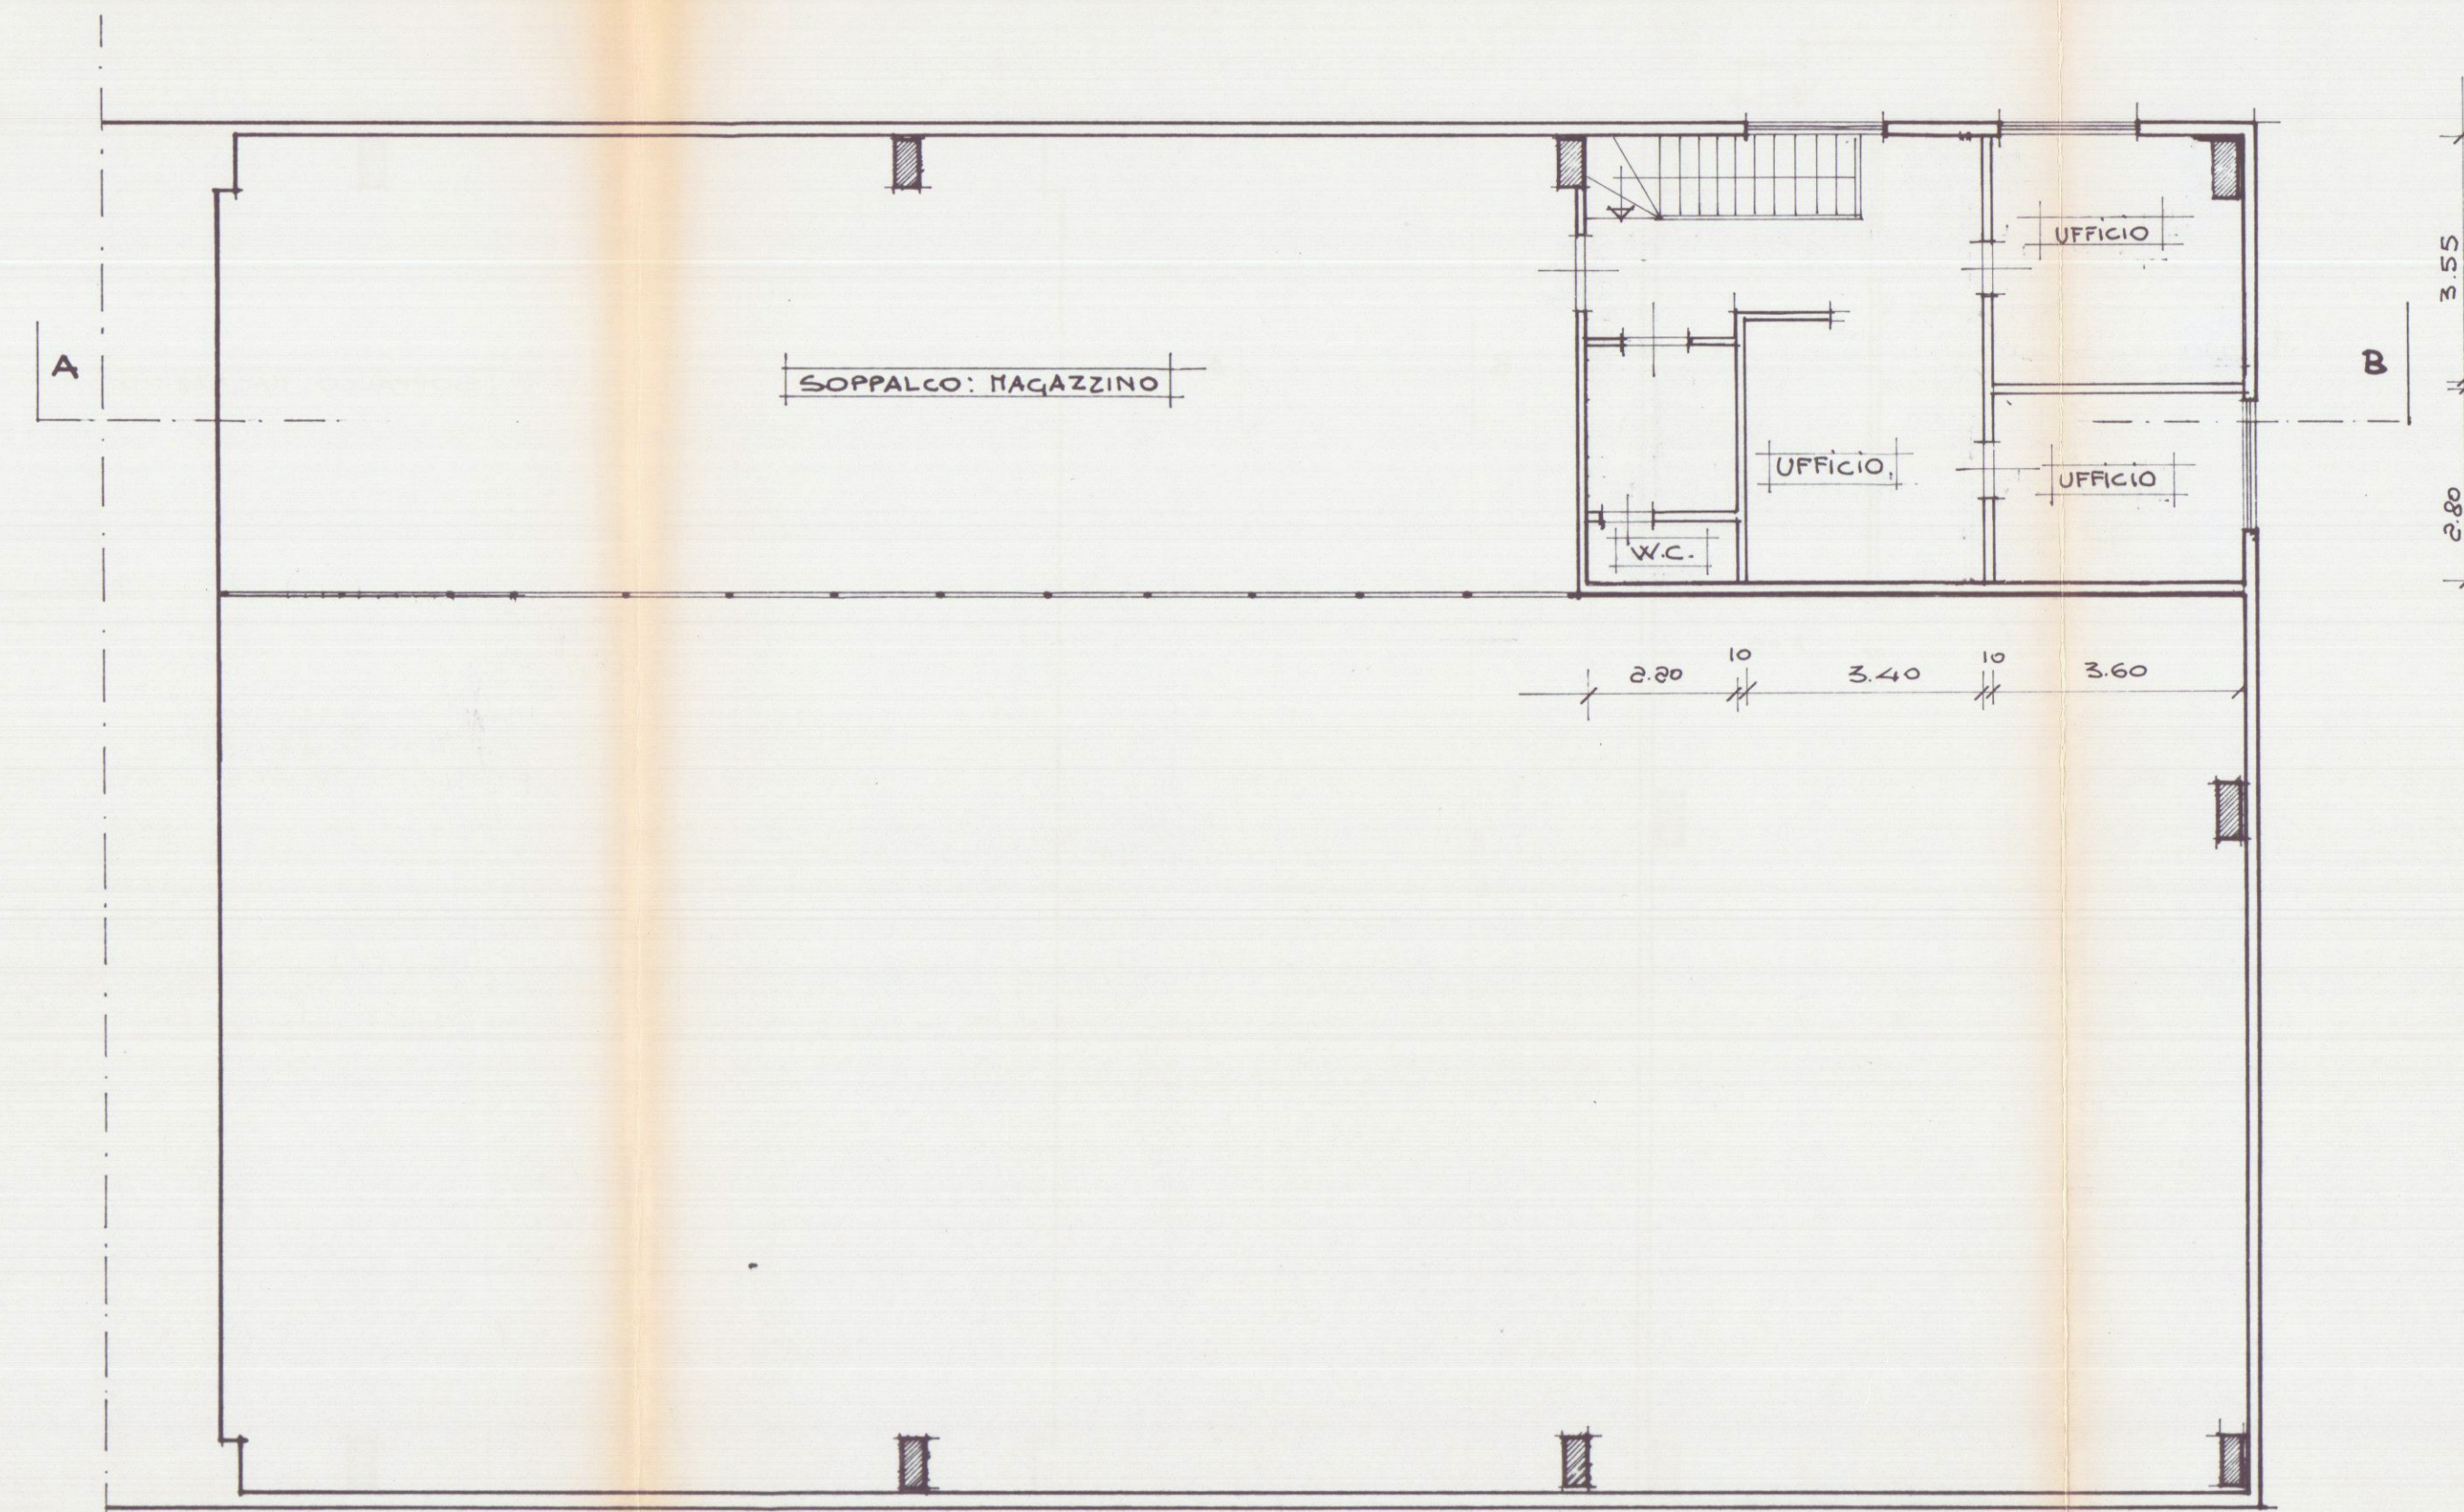

PIANTA PIANO PRIMO

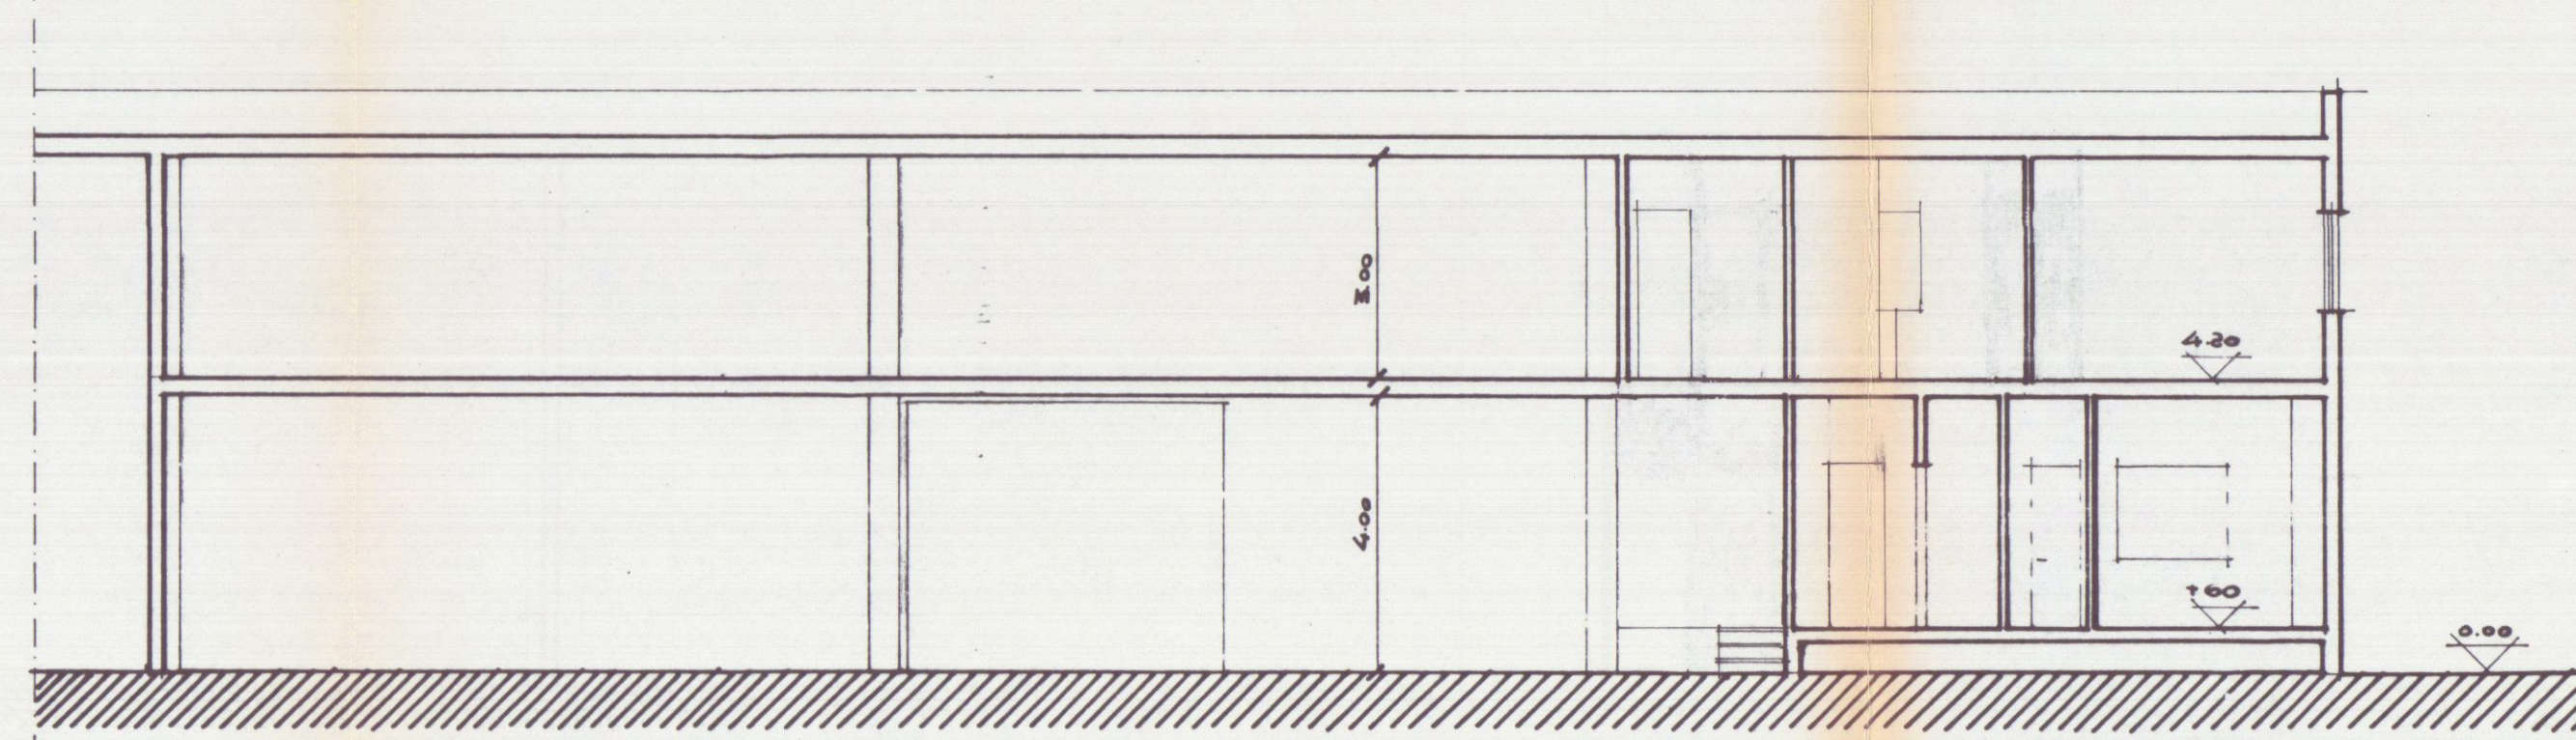

SEZIONE A-B