
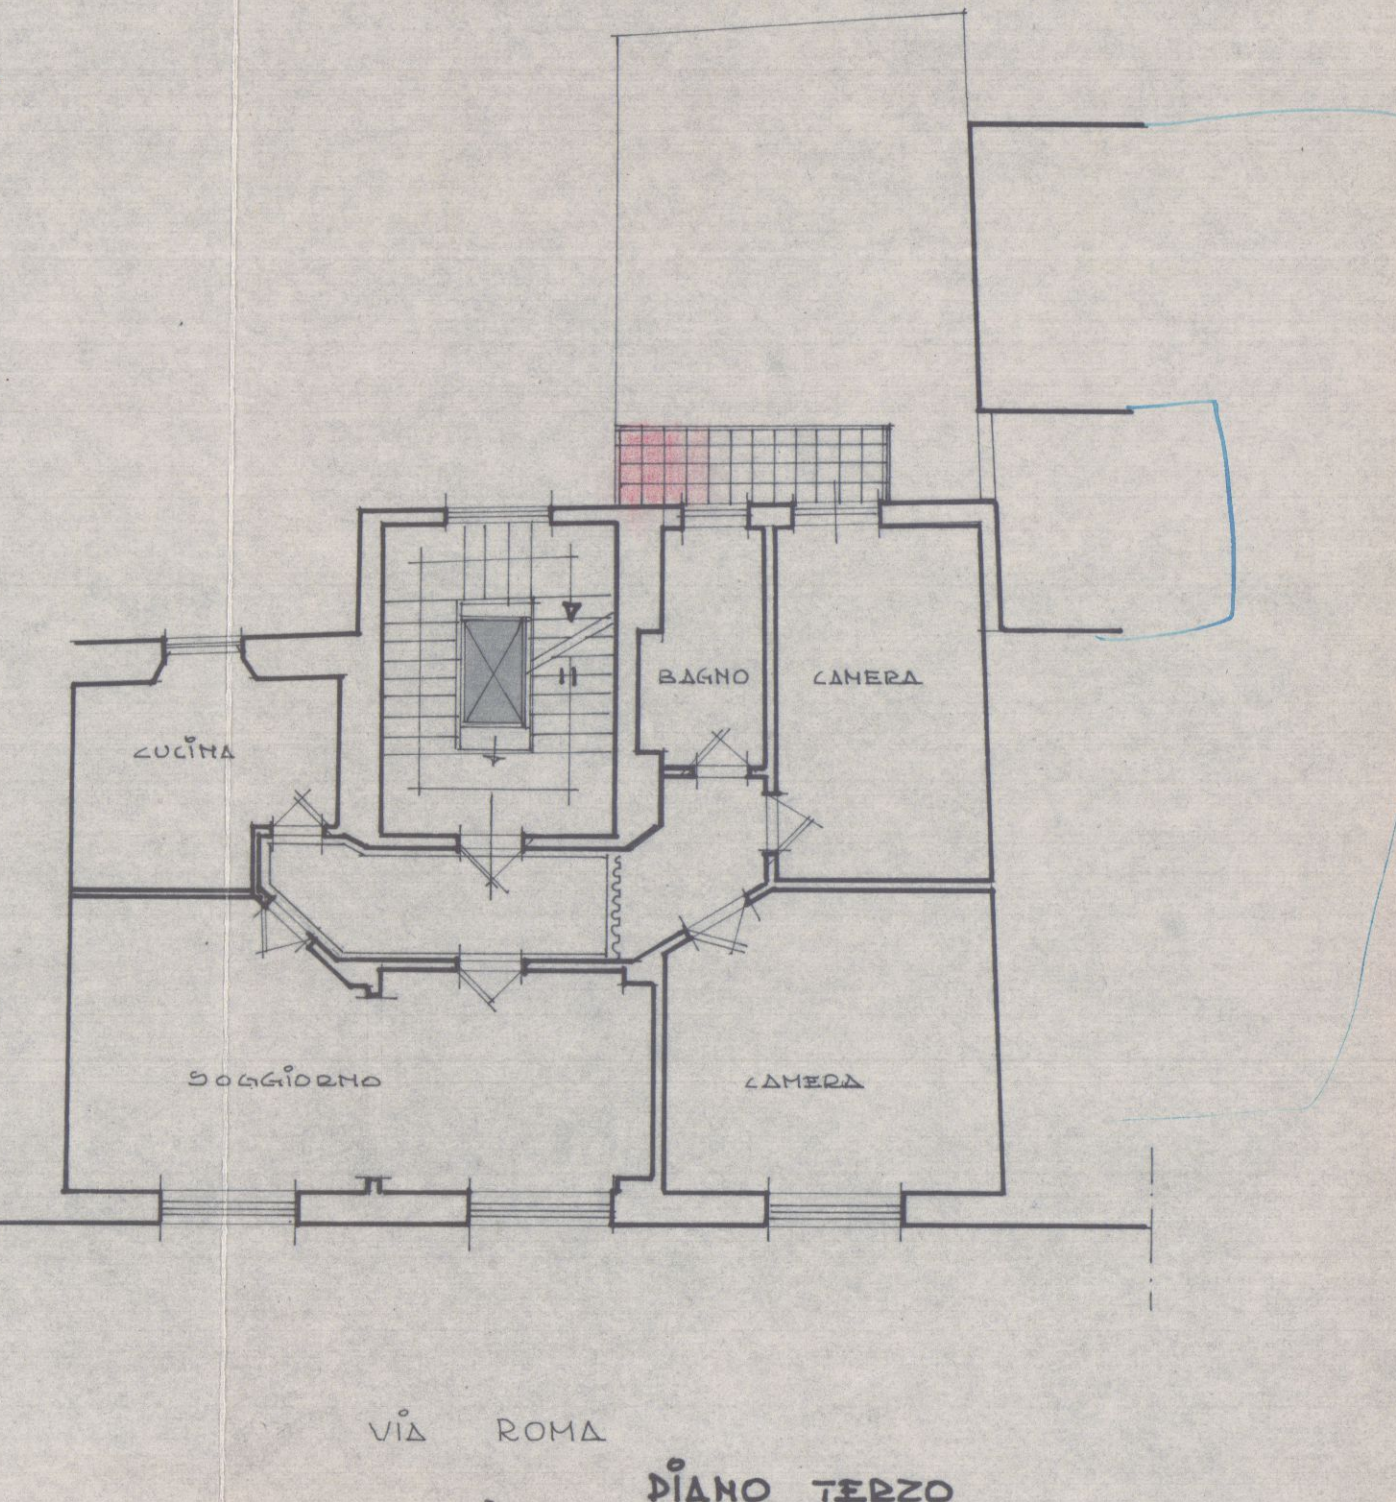
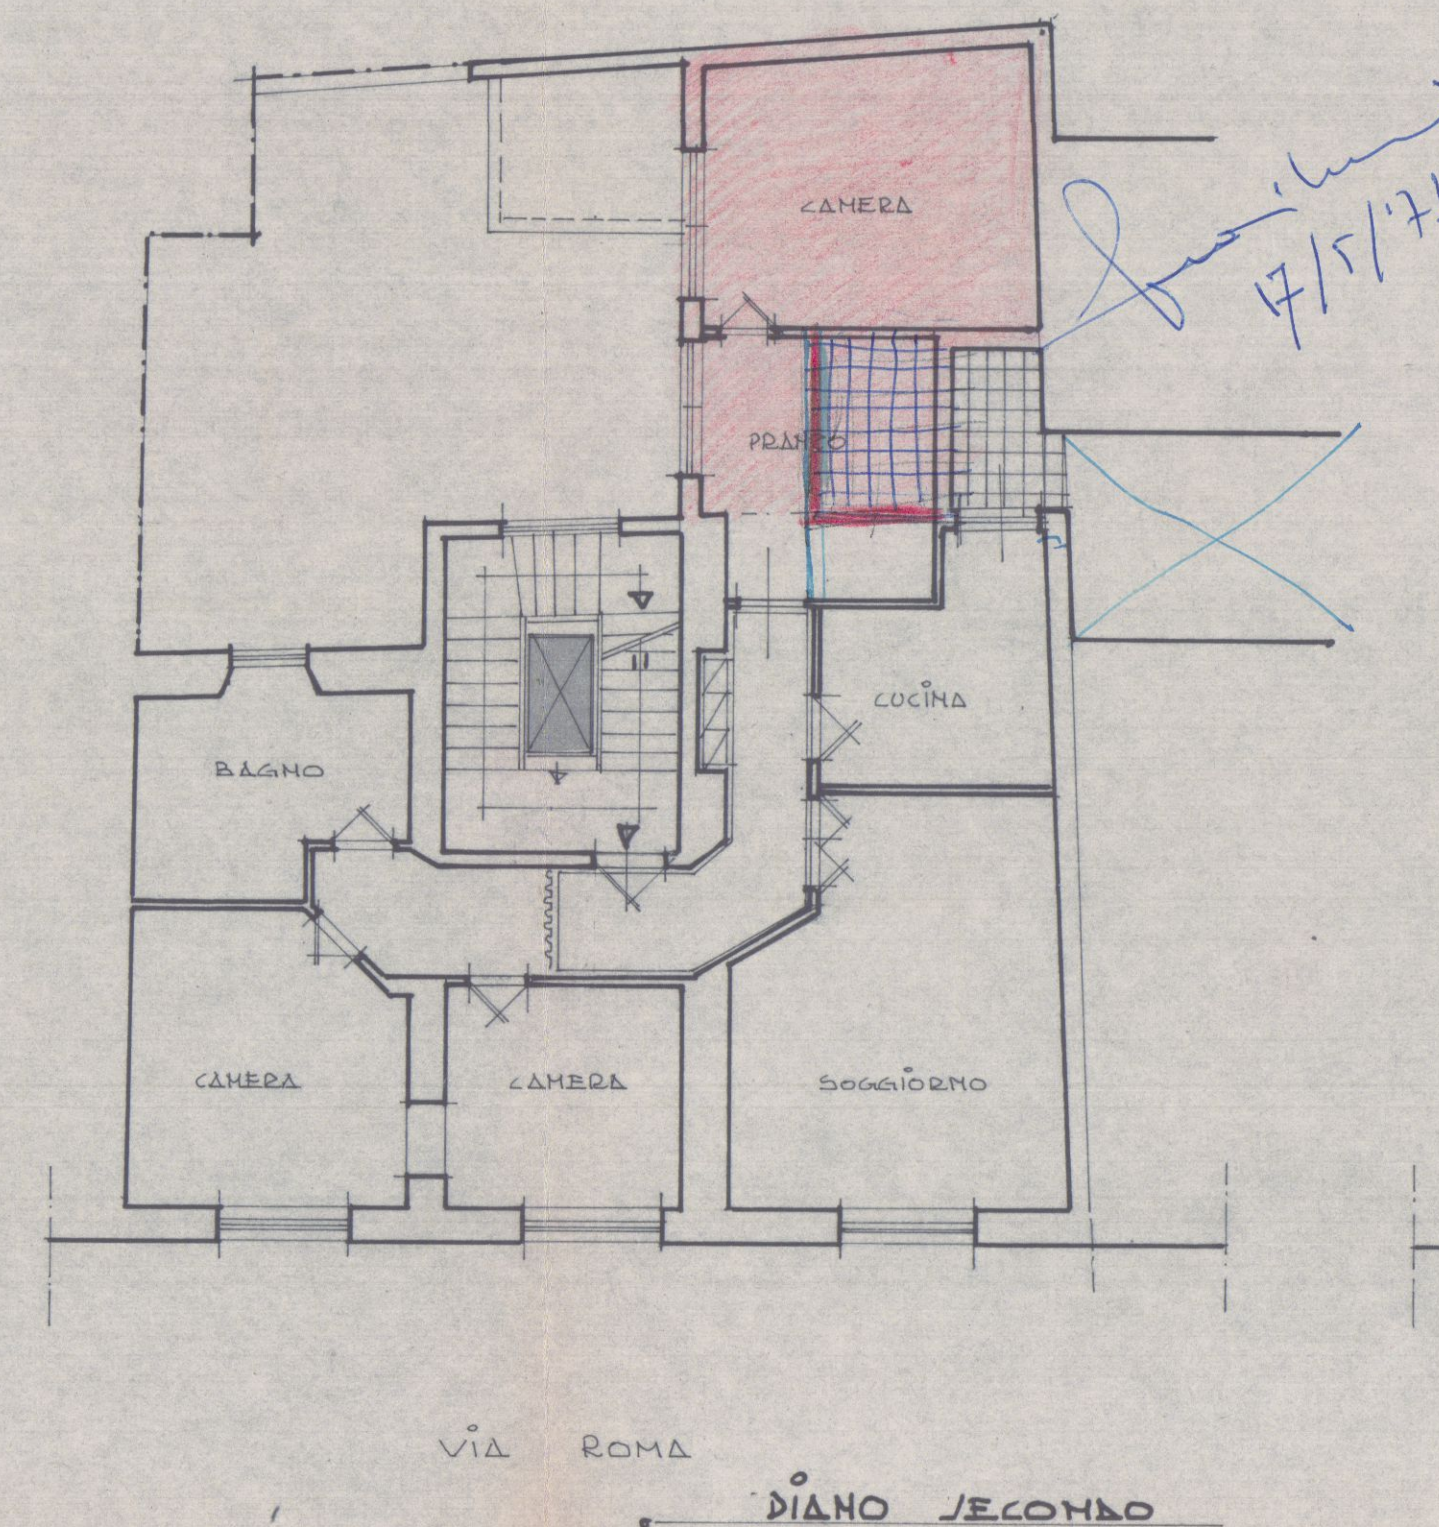
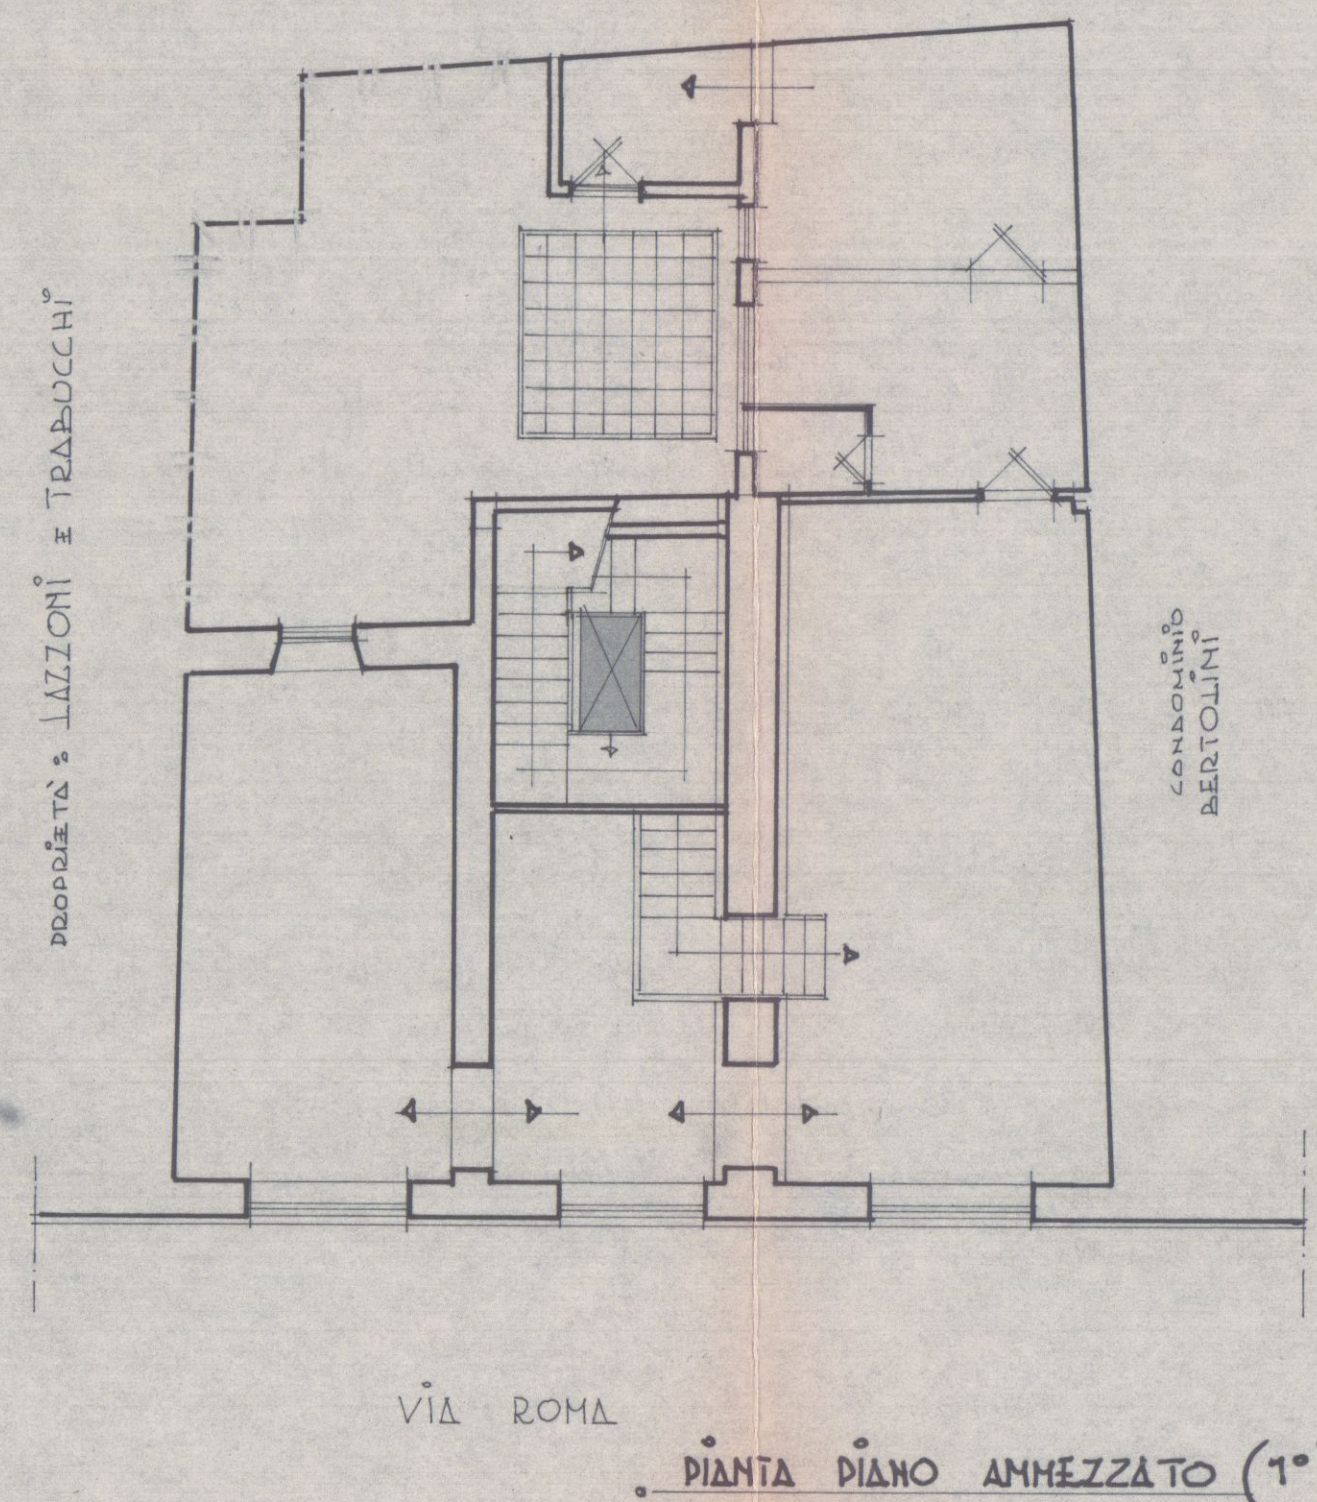
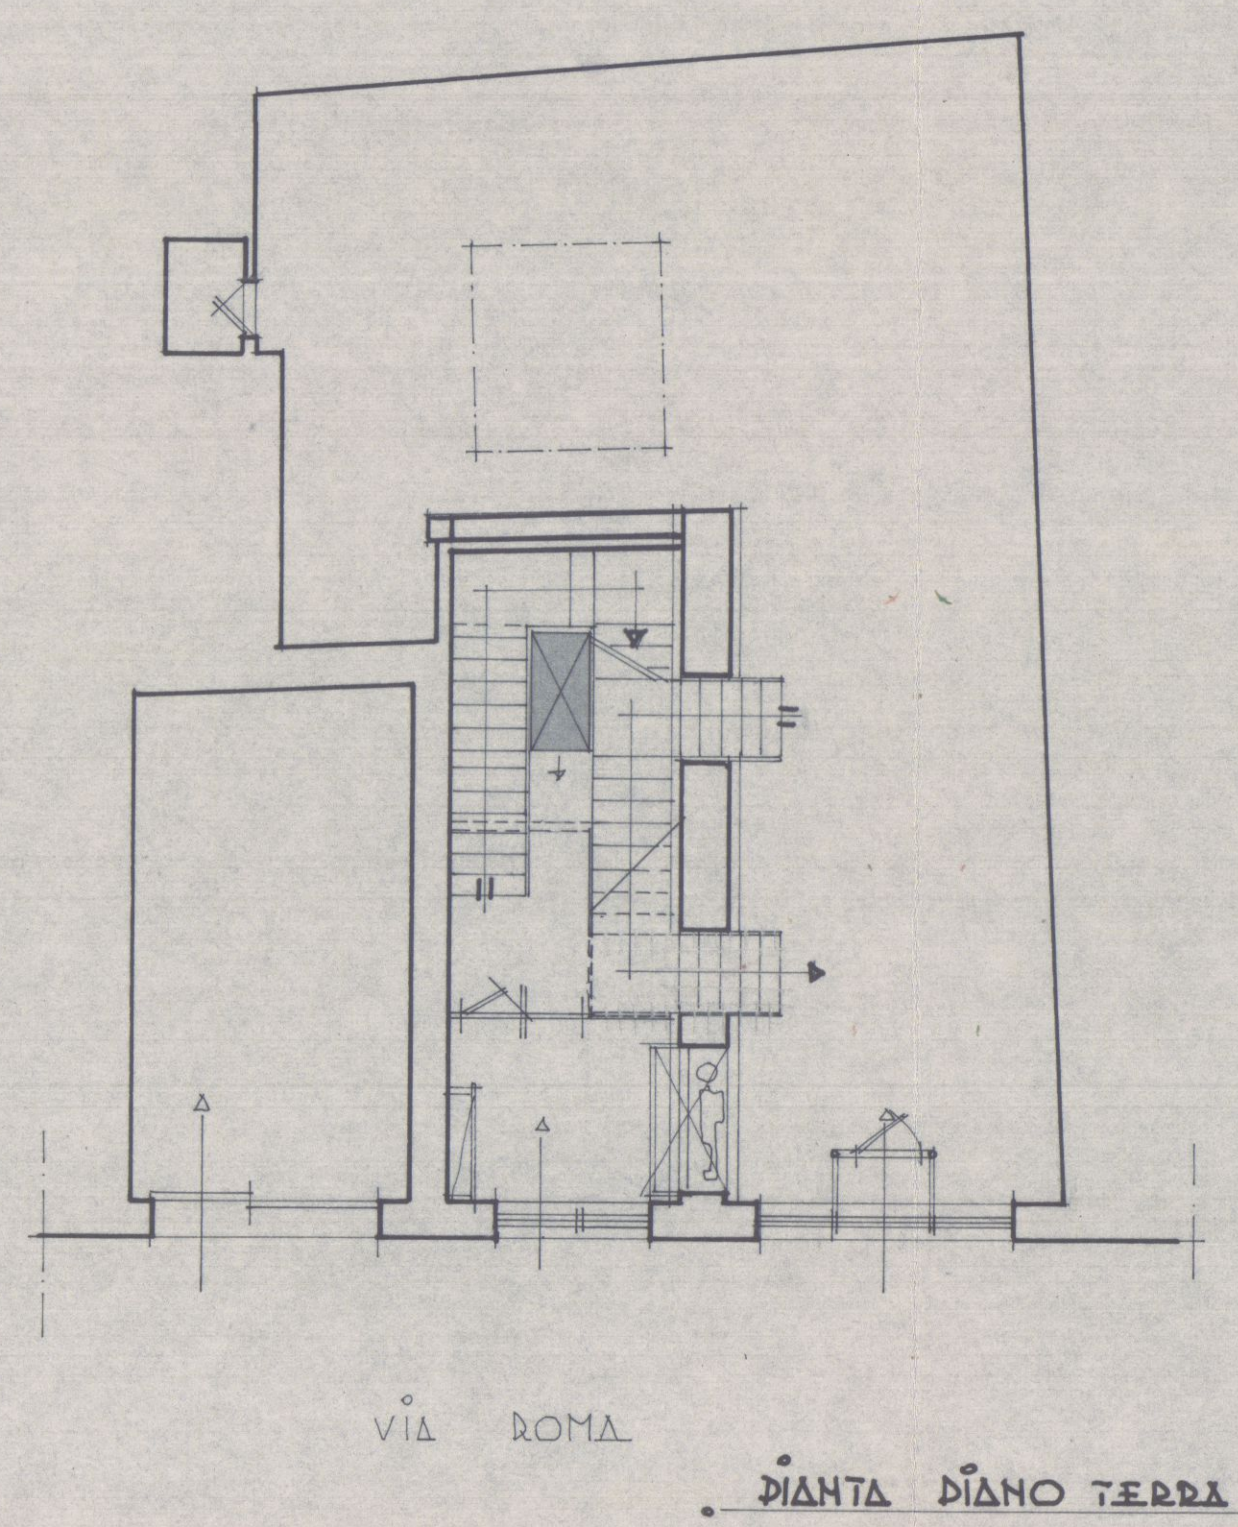
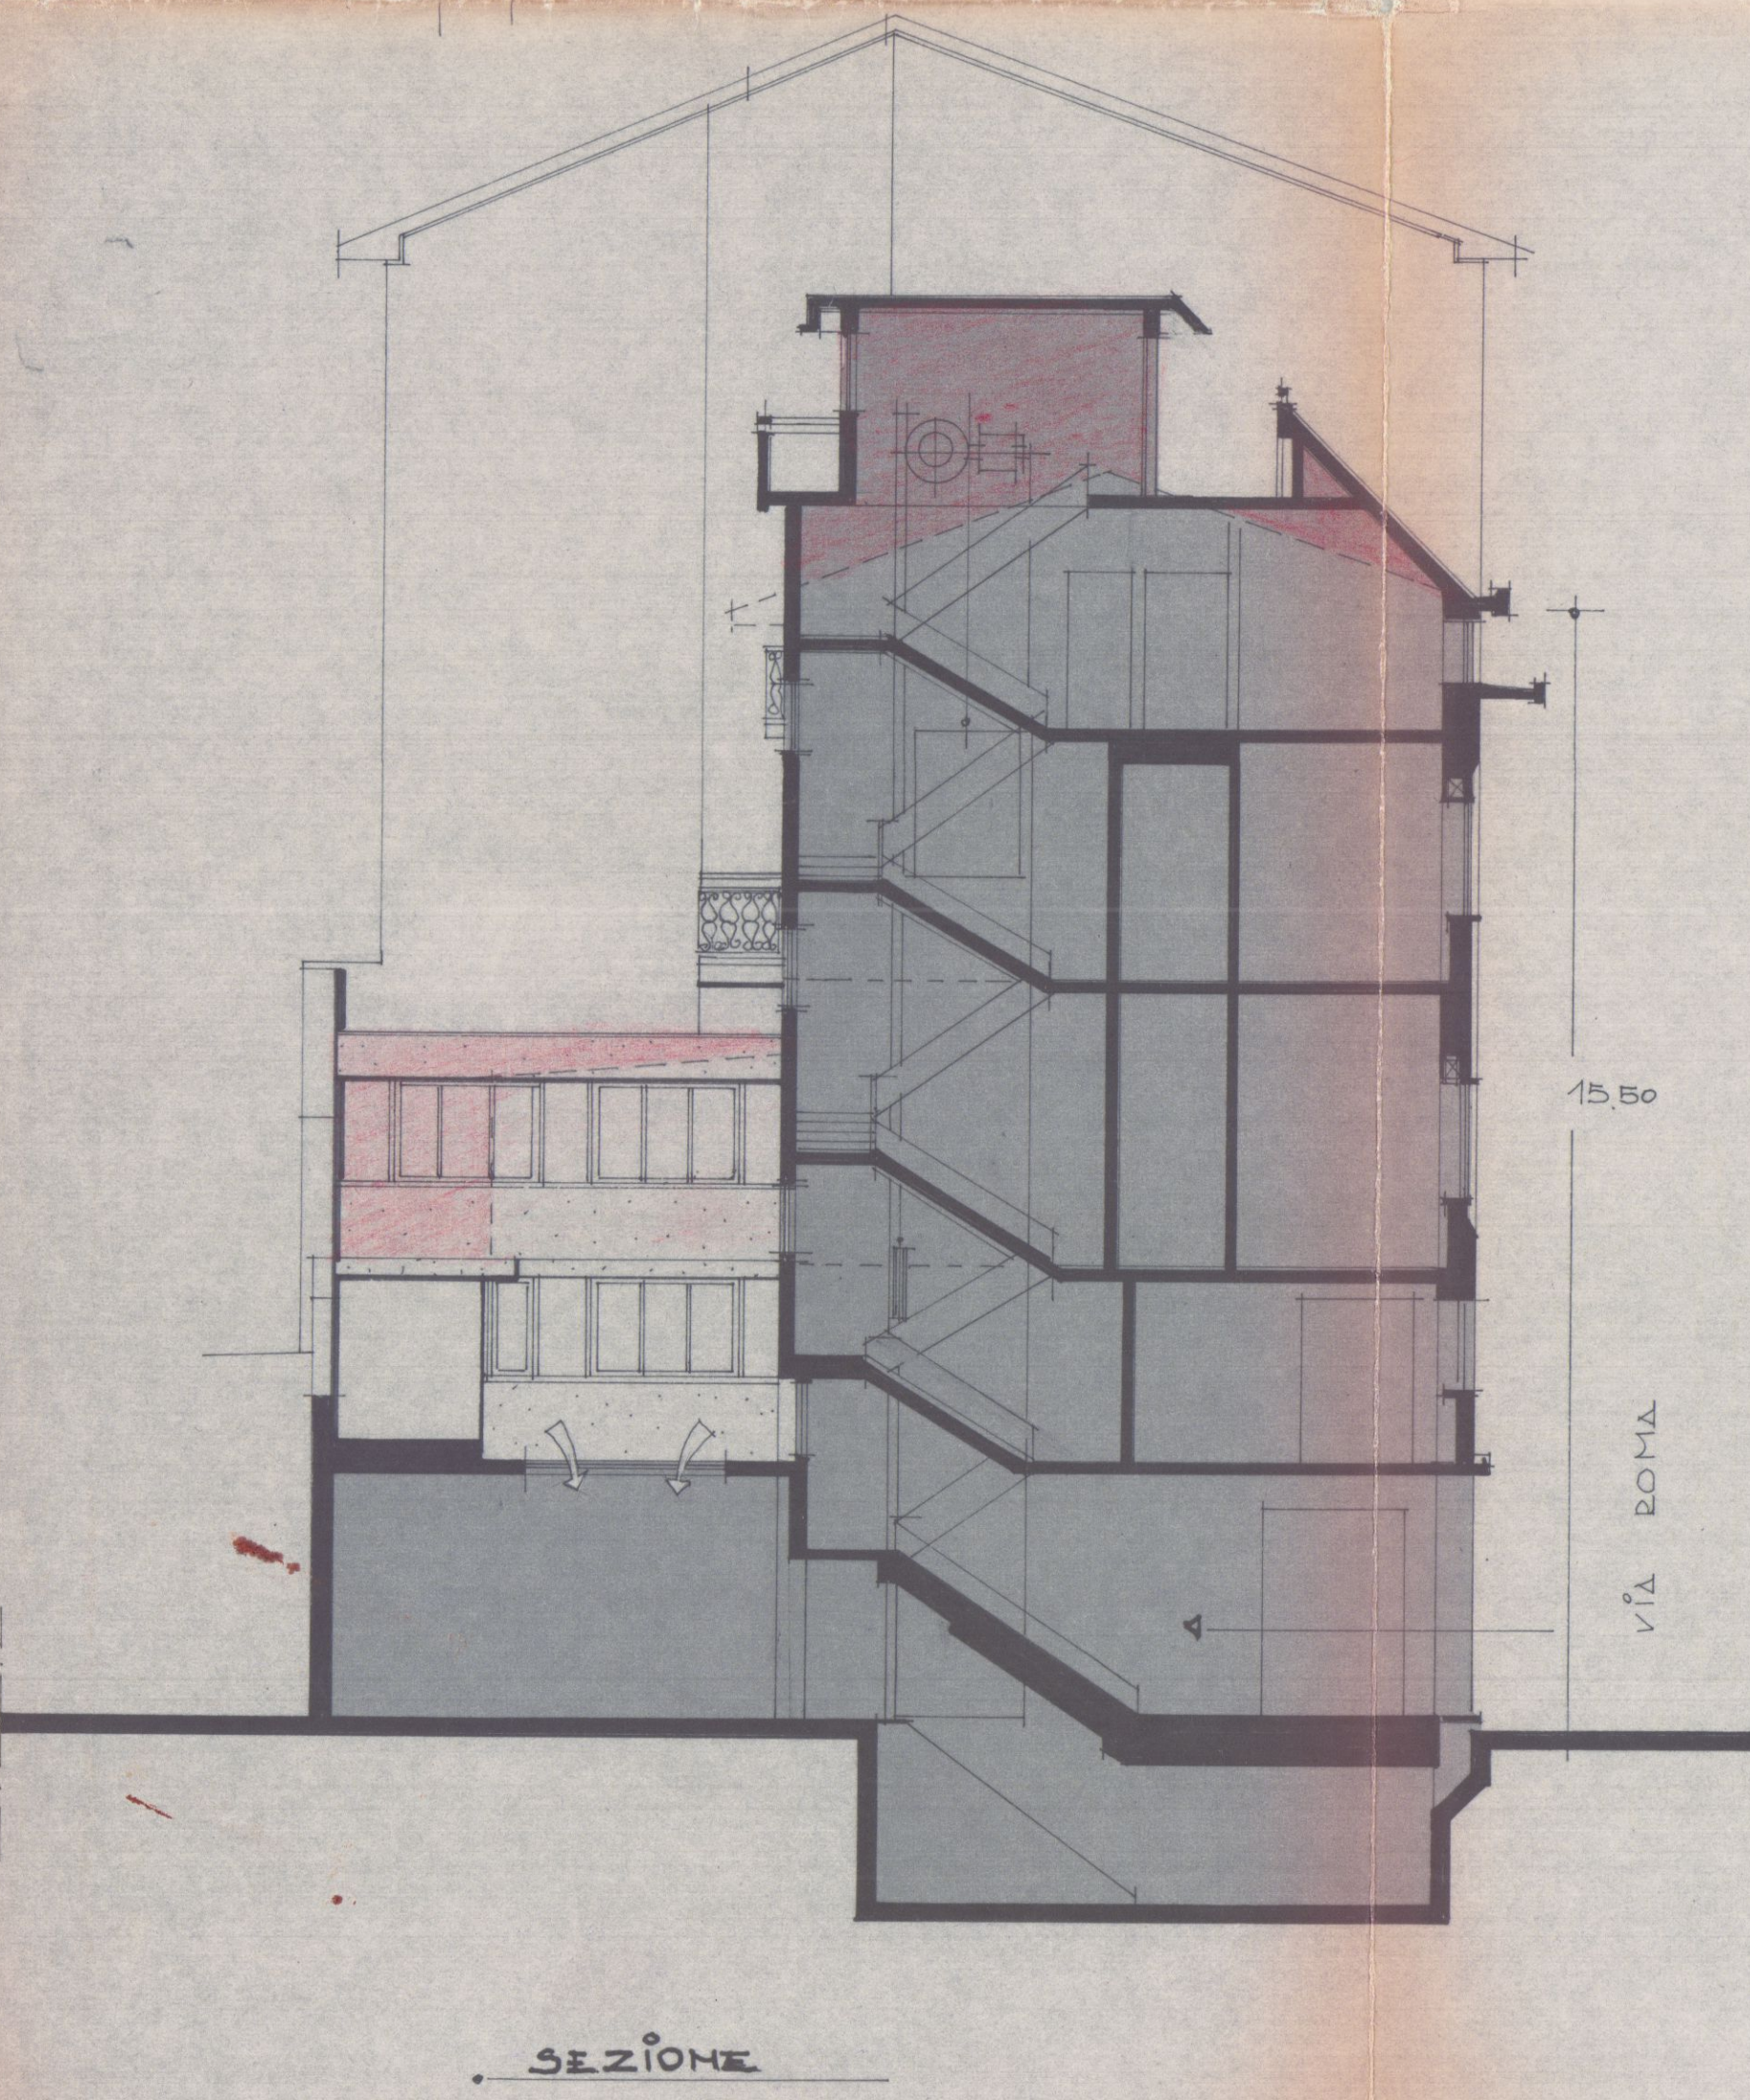
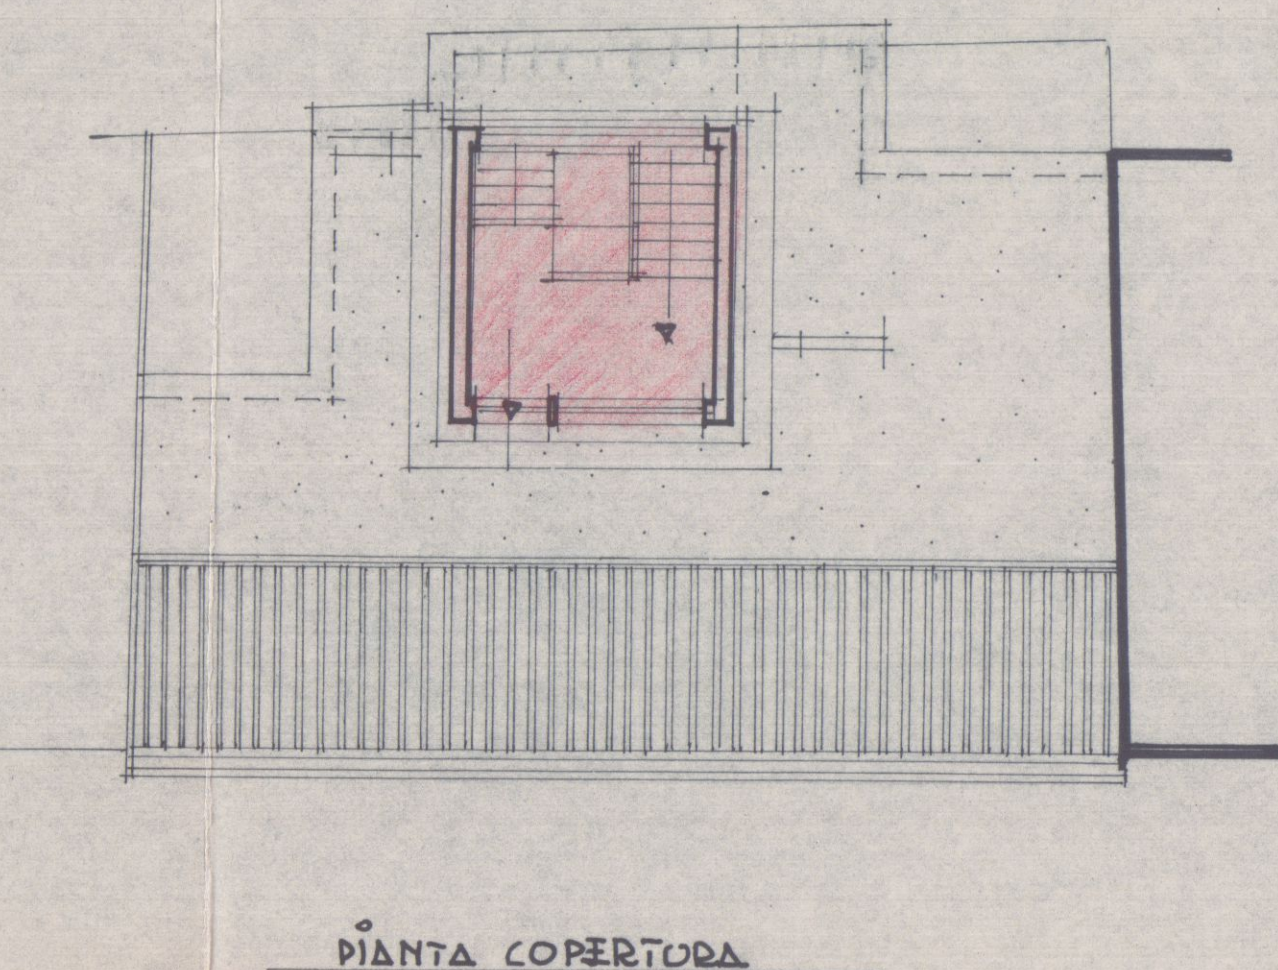
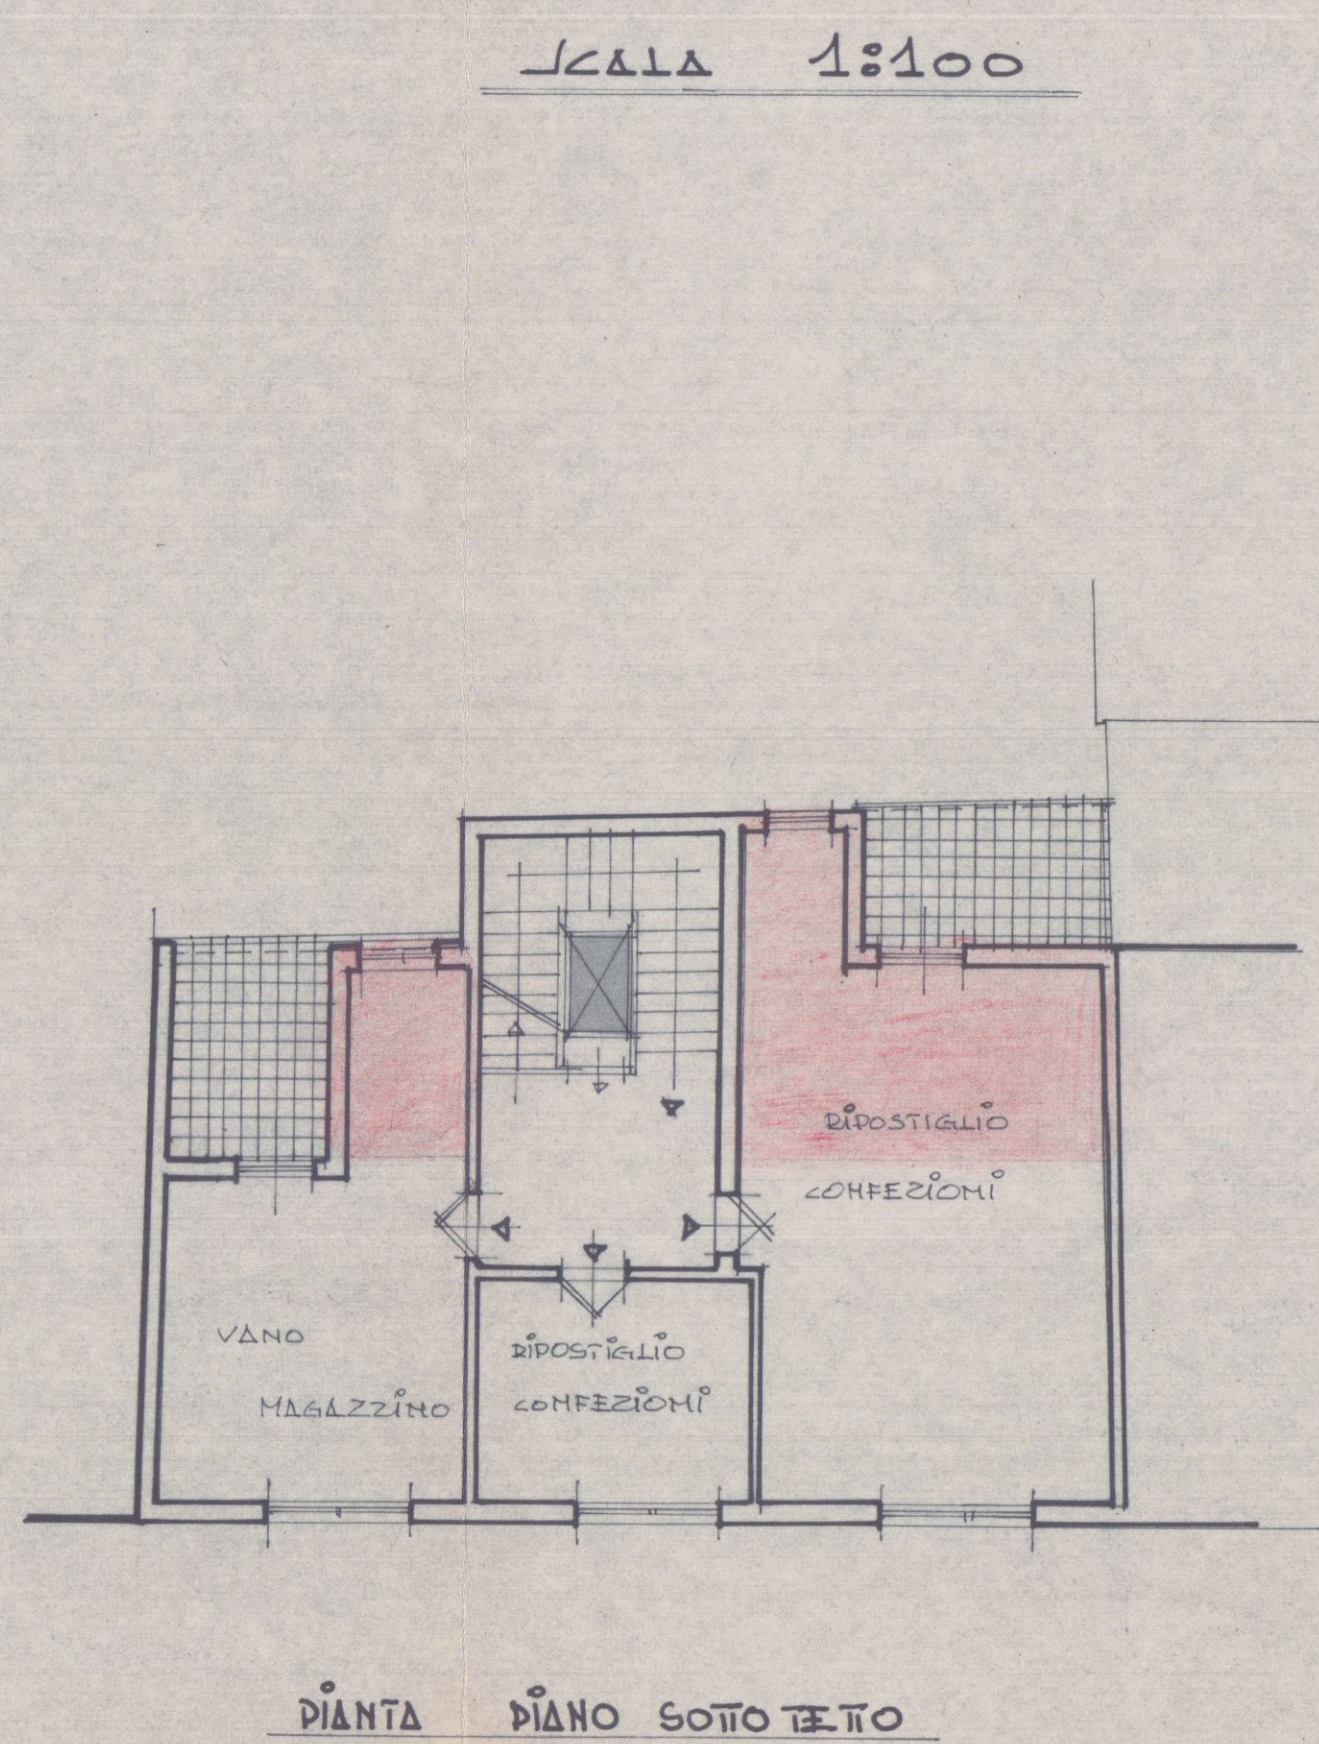


Costruzione del vano macchine-ascensore
con relativa modifica copertura e ampliamento
di vani due al piano secondo nel fabbricato
sito in via Roma Cardara

Proprietà: Barattini Luciano e Gabriella

Il progettista: Arch. Lucio Grazioplene

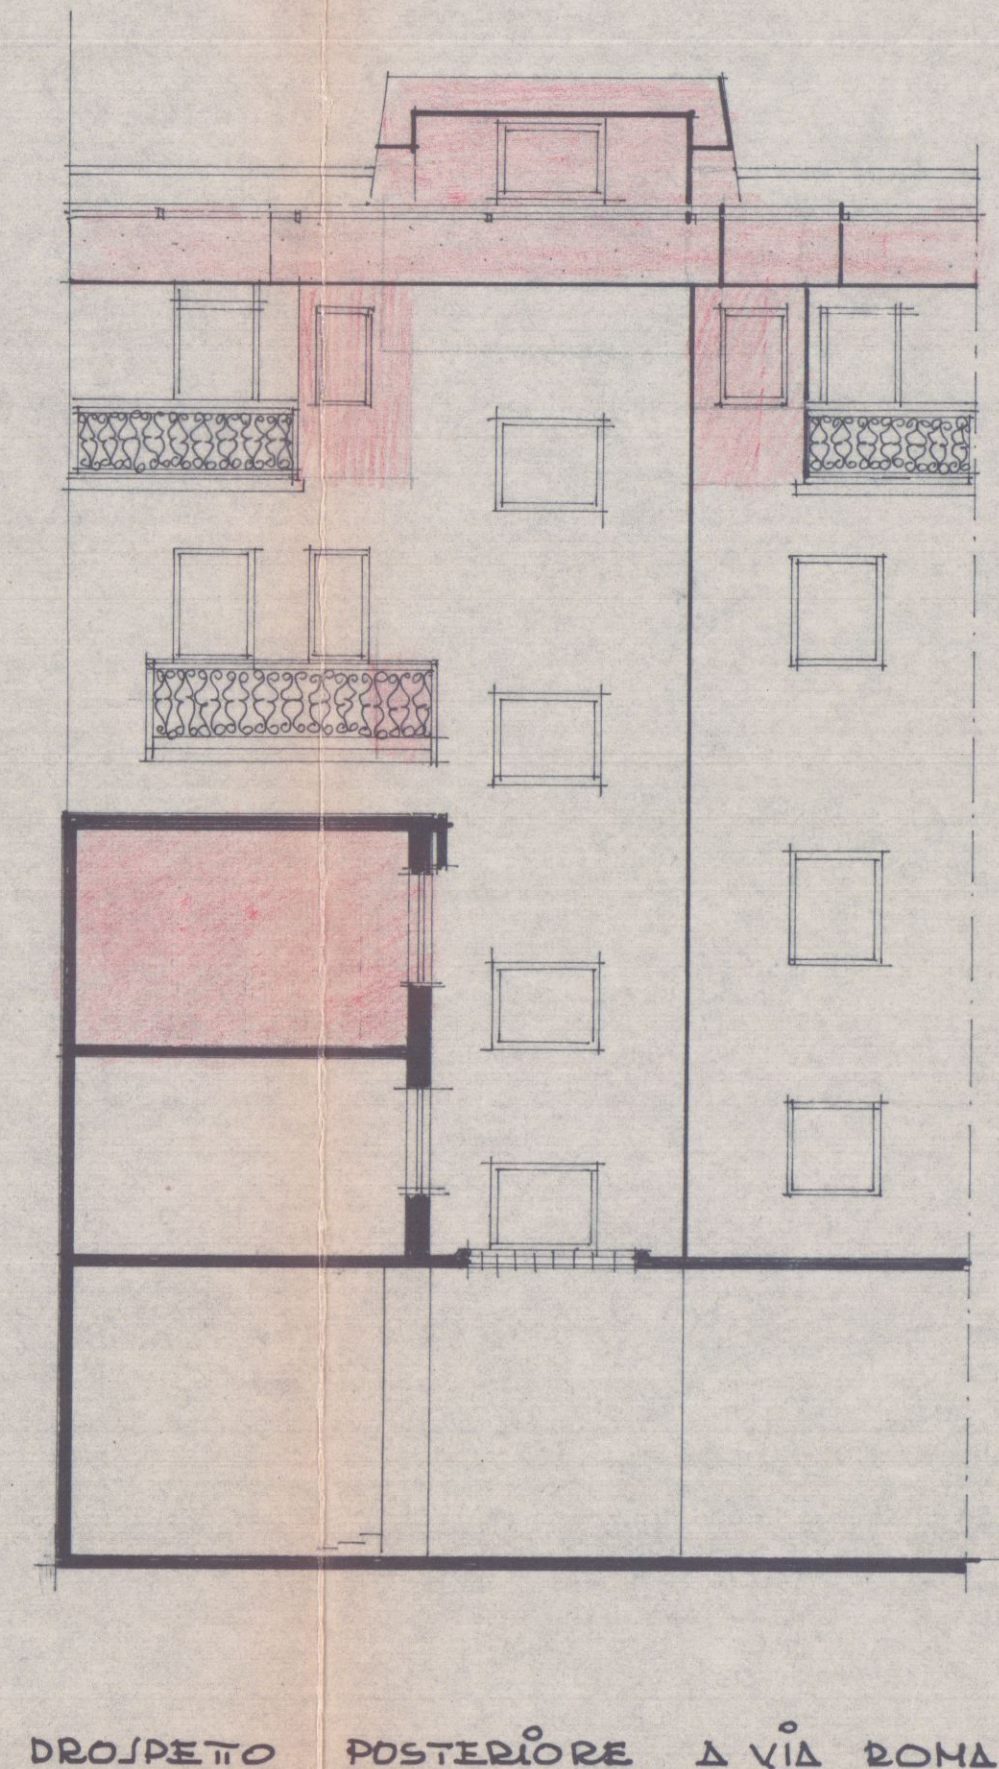

AL VERSANTE
Servizio dei Conti Correnti Postali
Attestazione di un versamento
di L. 1980
Lire millesettecento
in tutto
eseguito da Barattini Luciano
sul c/c N. 1/15046 intestato alla:
BANCA NAZIONALE DEL LAVORO
Centro Servizi Speciali - ex Cassa
Nazionale Previdenza Ingegneri
ed Architetti (Contributi Opere)
Piazza Roma 10 - ROMA
Add. 17/5/71
Bollo a data.

FABBRICATO ESISTENTE
Sito in VIA ROMA
CARRARA


PROPRIETÀ: BARATINI LUCIANO E GIABRIELLA

Arch. Lucio Grimaldi


APPROVATO

Scala 1:100


Approvato dal Sindaco alle condizioni
Indicate nel permesso di costruire
N. del 8 MAG. 1971
L'ING. CAPO

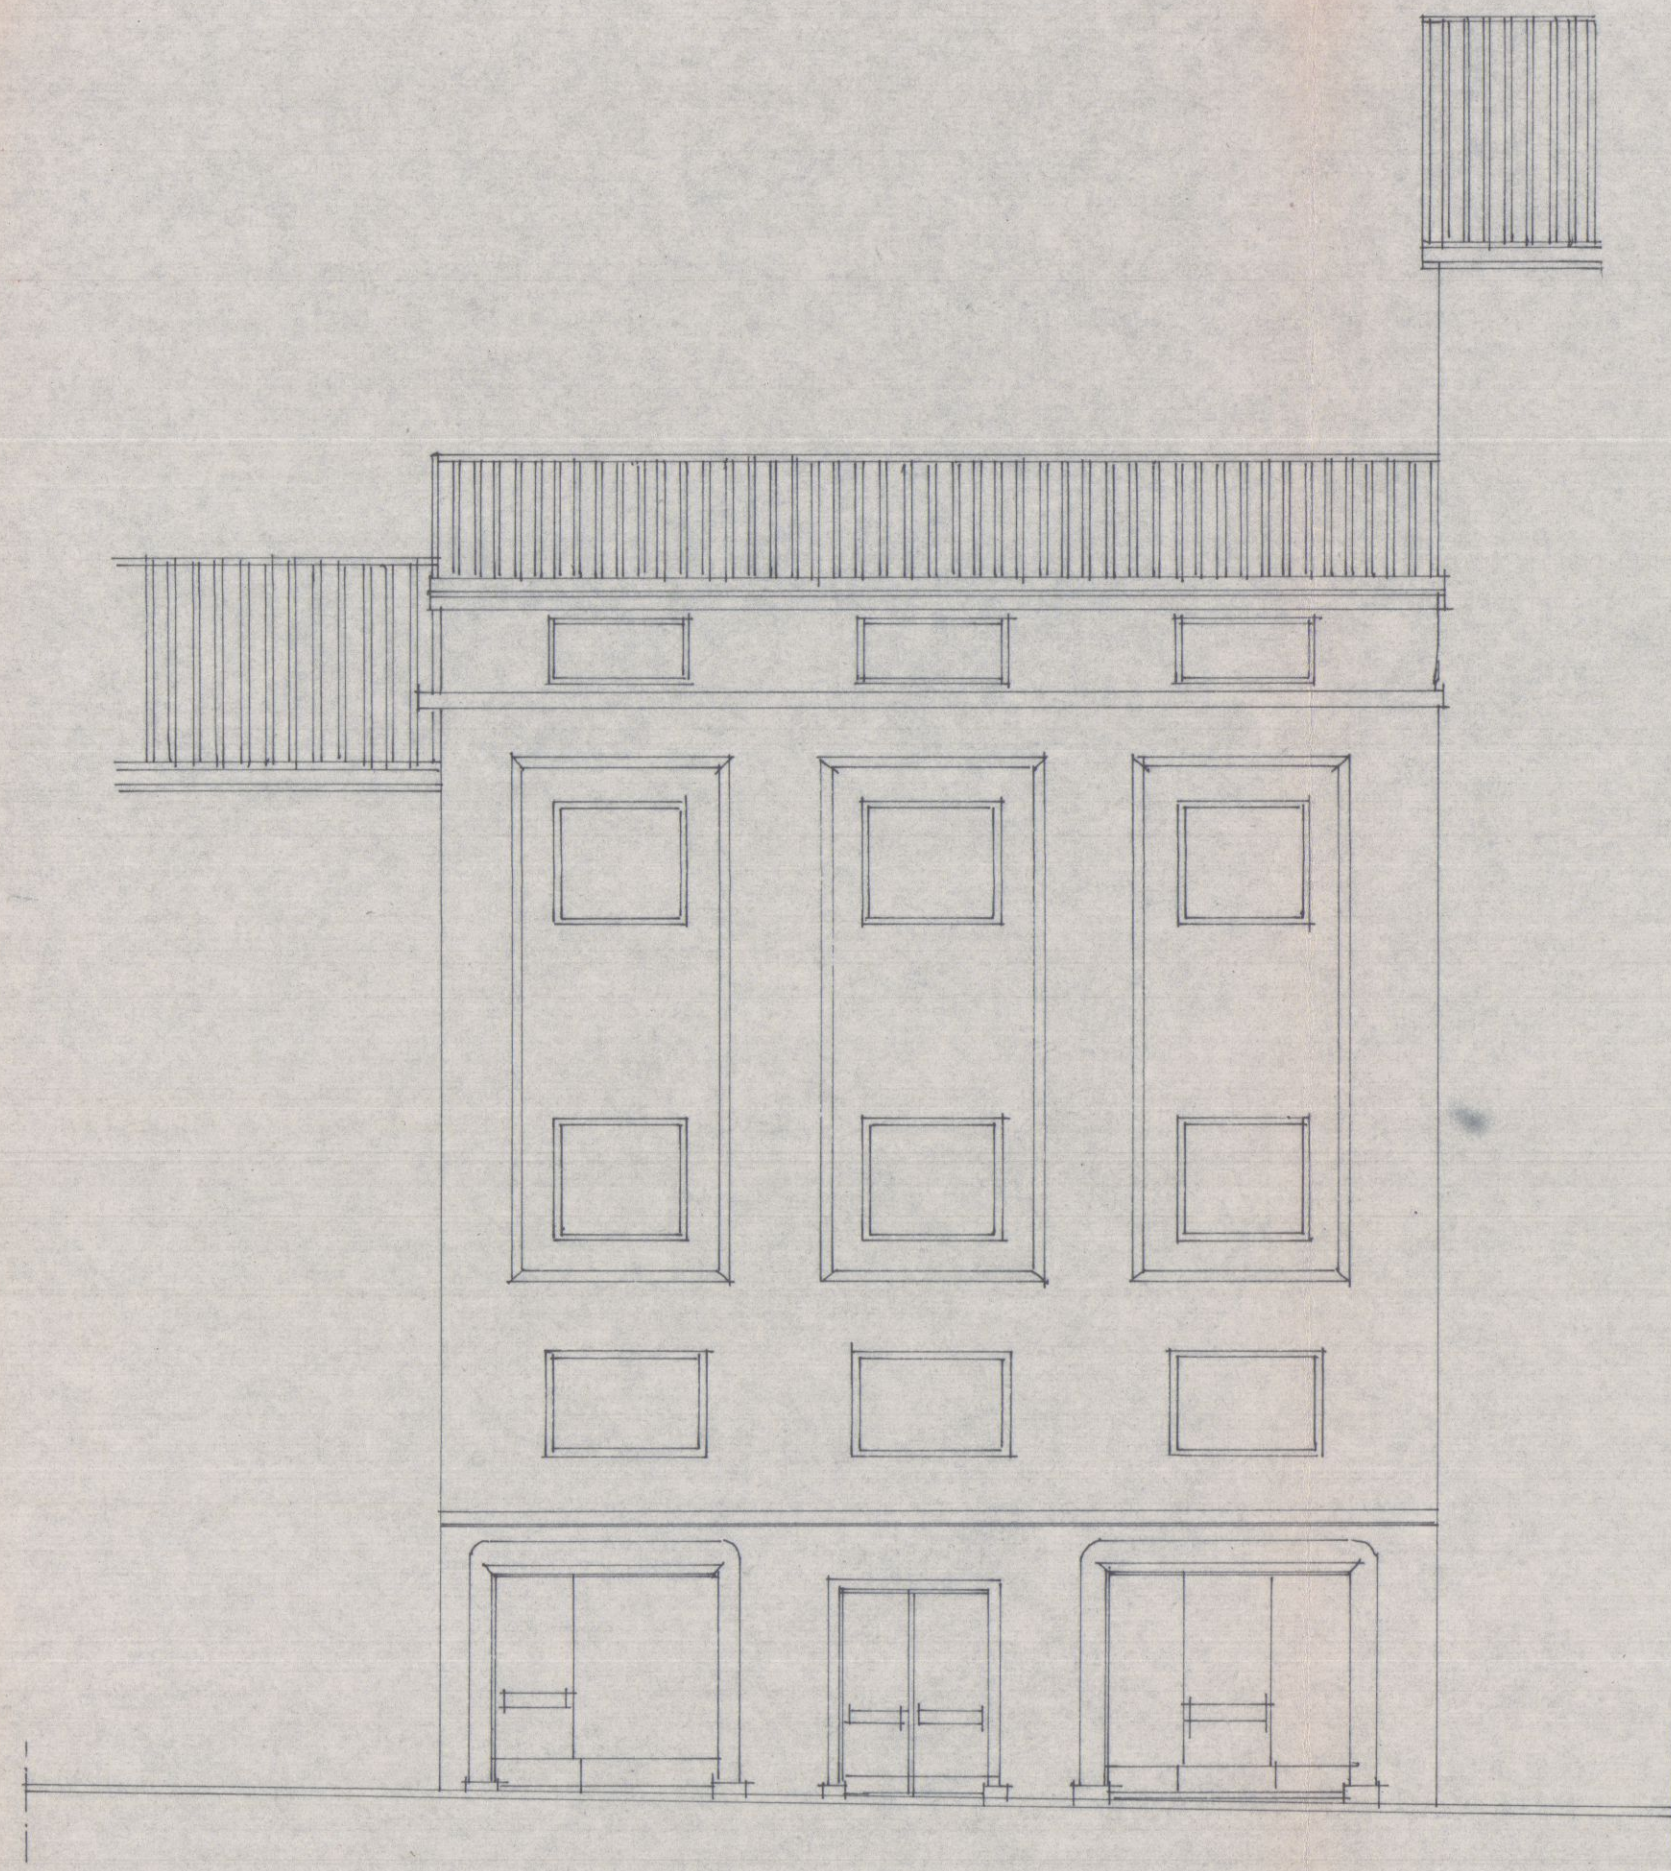


PROSPETTO LATO VIA ROMA

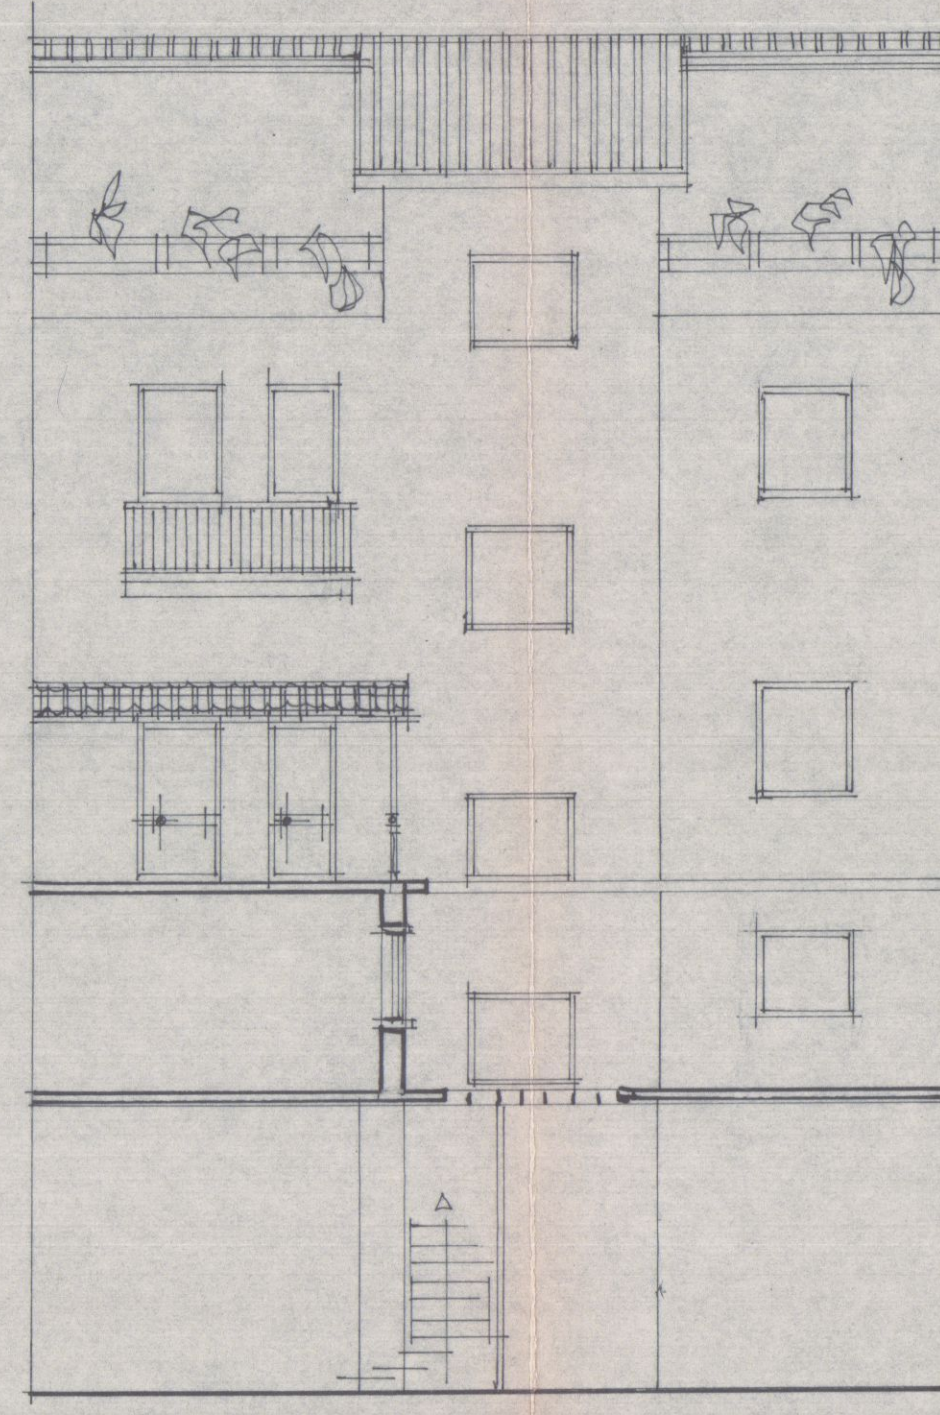


PROSPETTO POSTERIORE A VIA ROMA

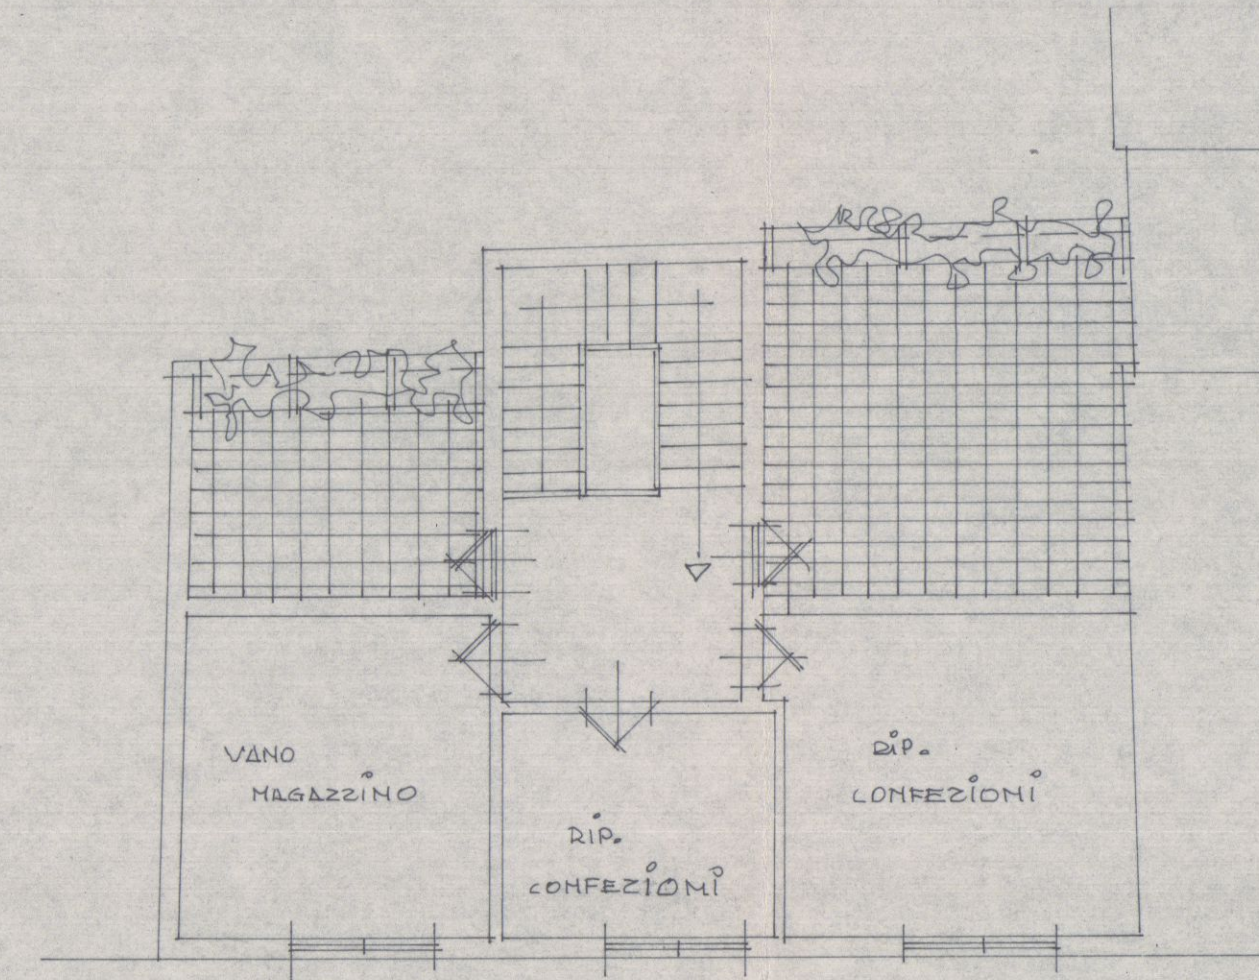


PIANTA TOTTOTETTO

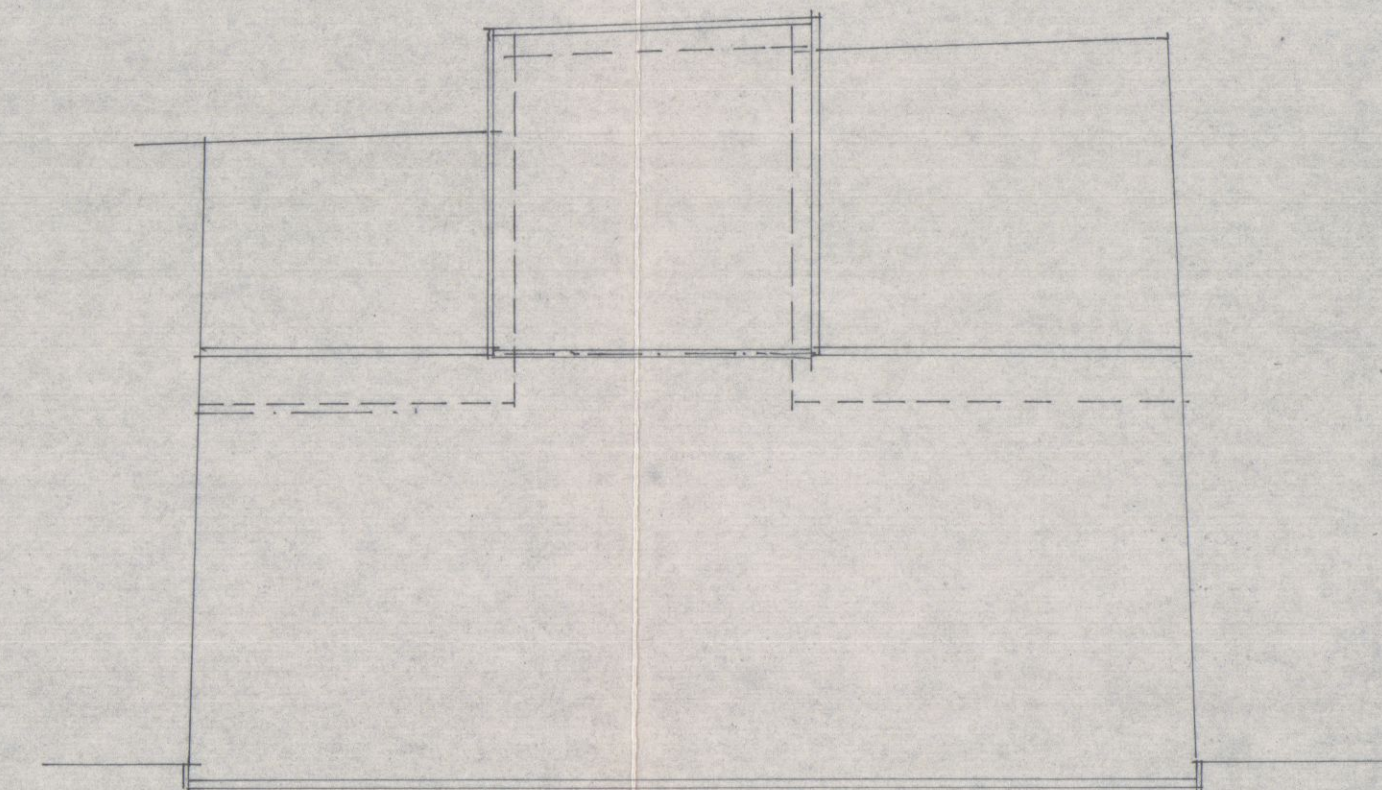

PIANTA COPERTURA

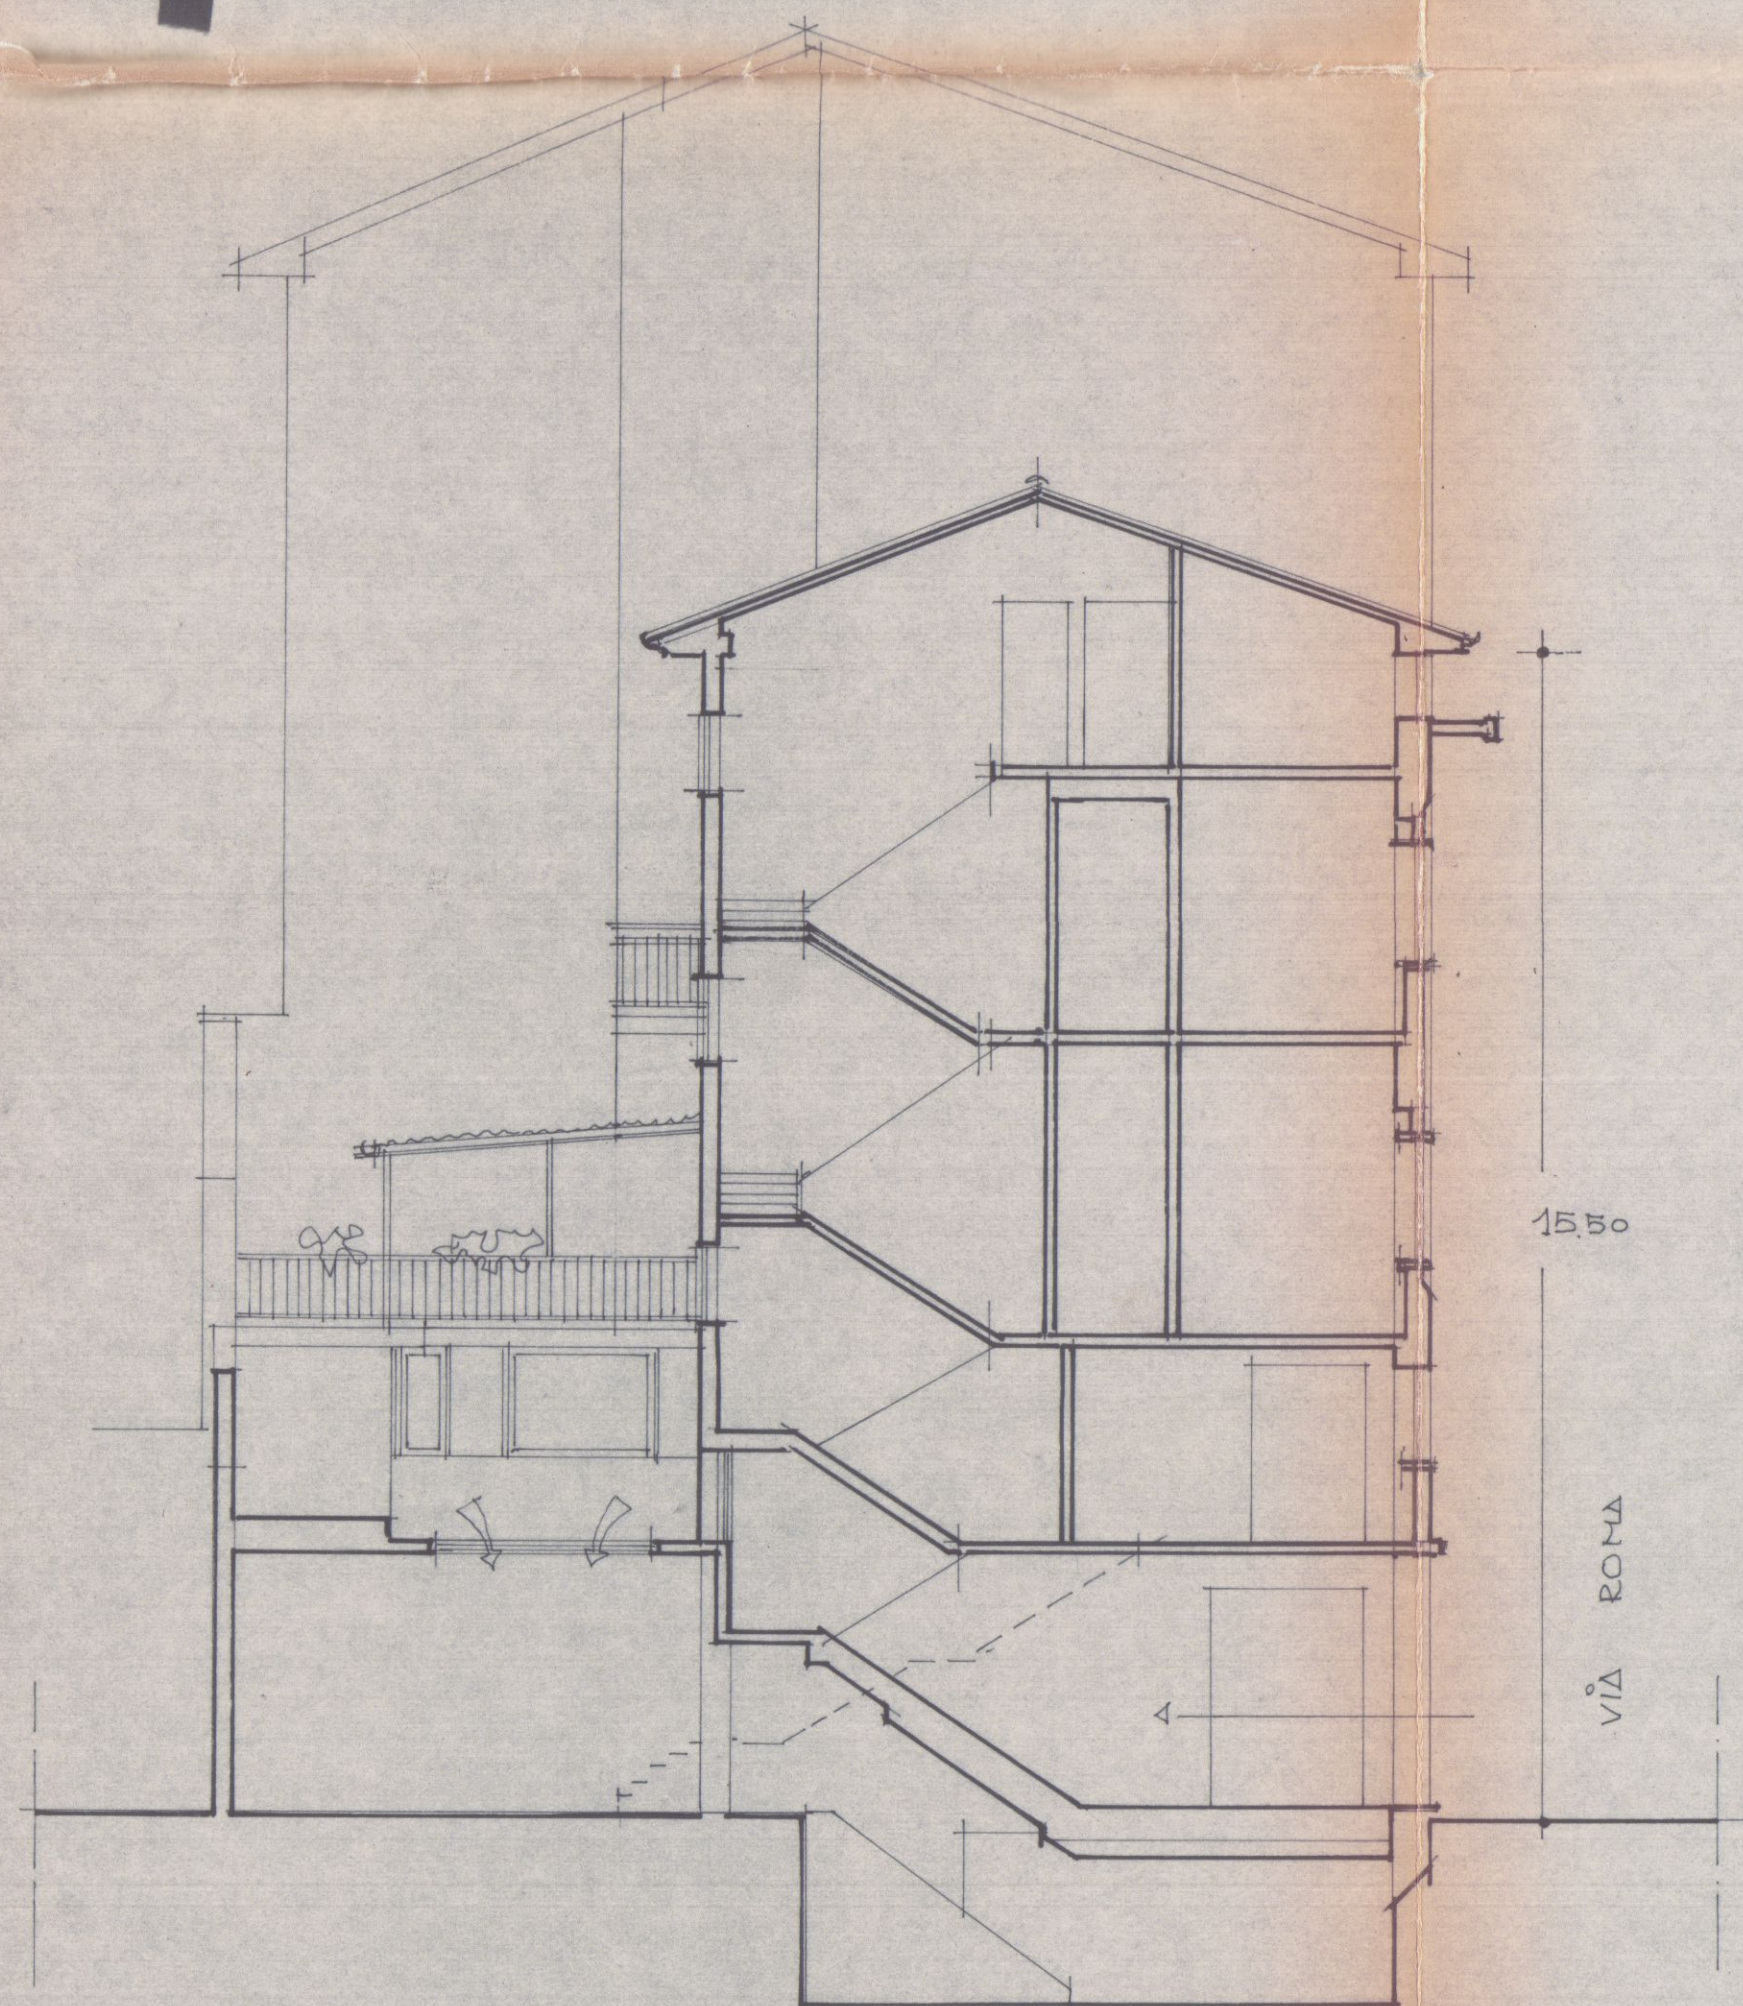


SEZIONE

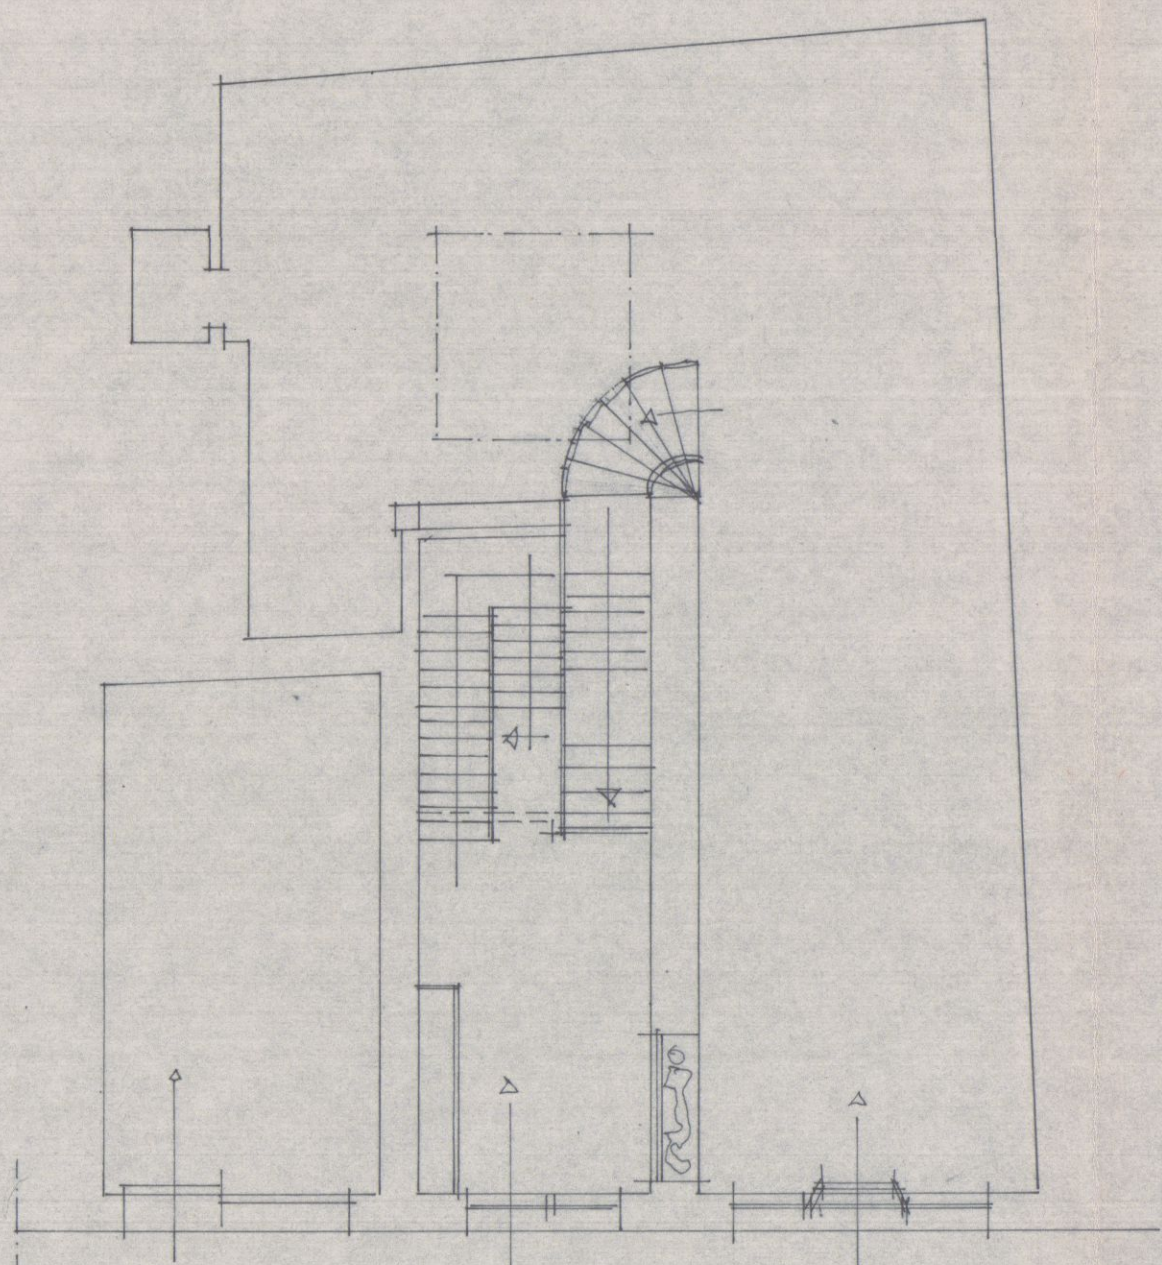


VIA ROMA

PIANTA PIANO TERRA

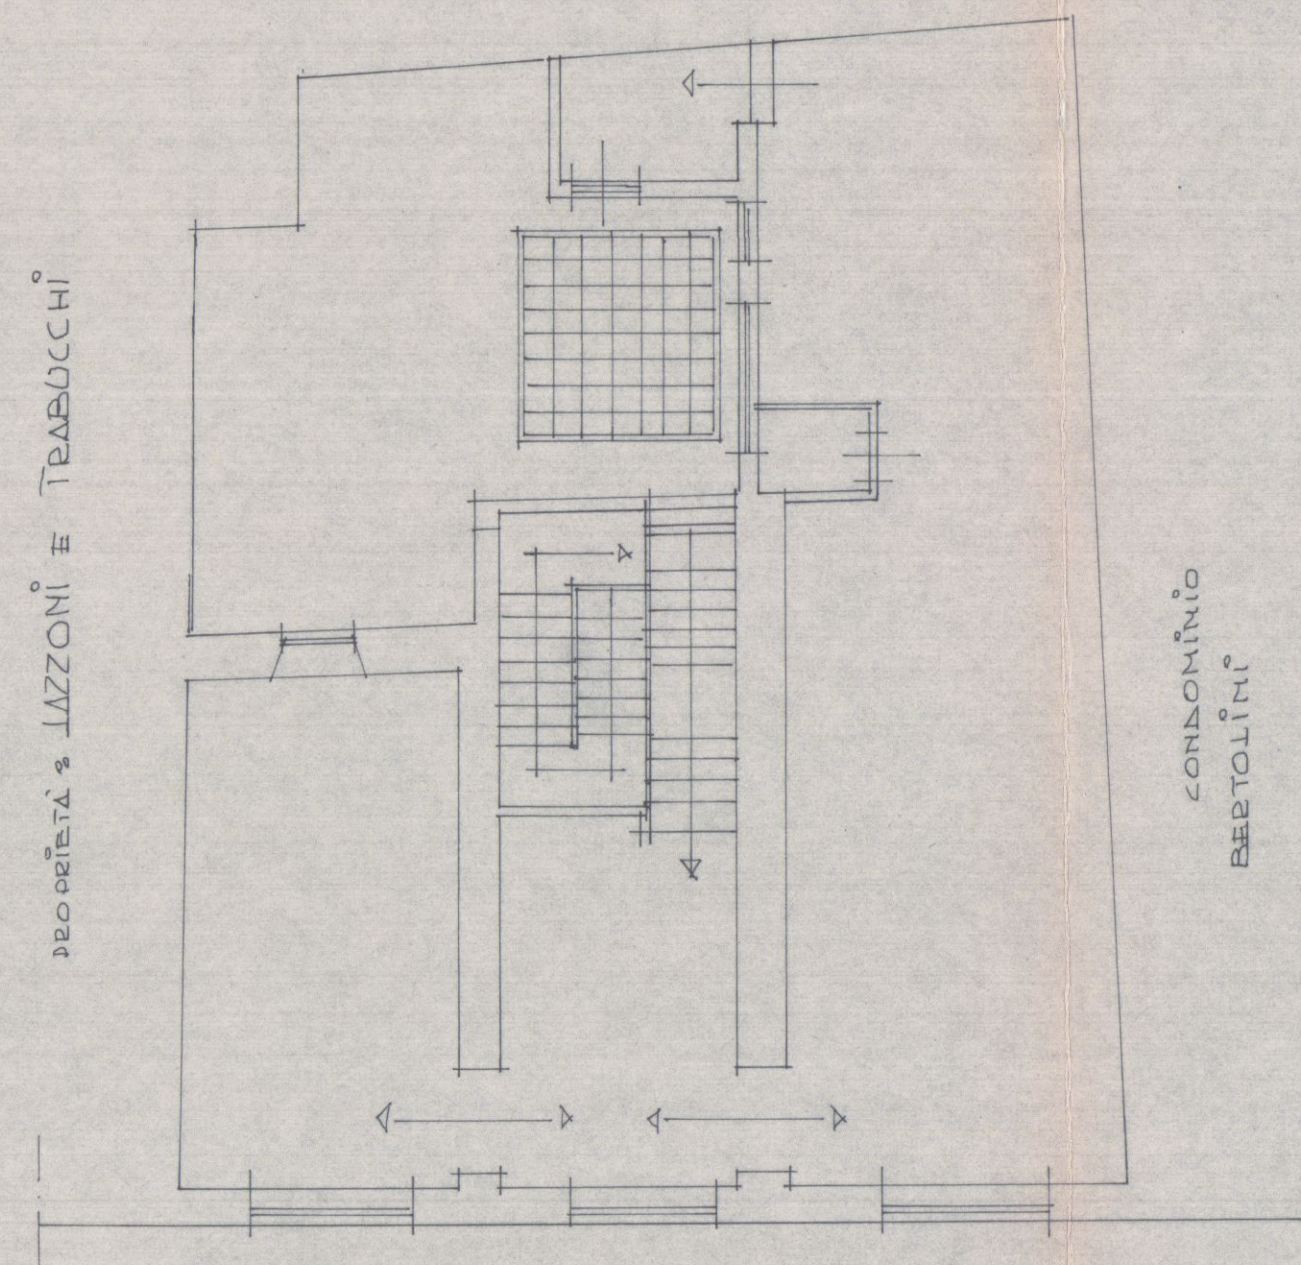


VIA ROMA

PIANTA PIANO AMMEZZATO

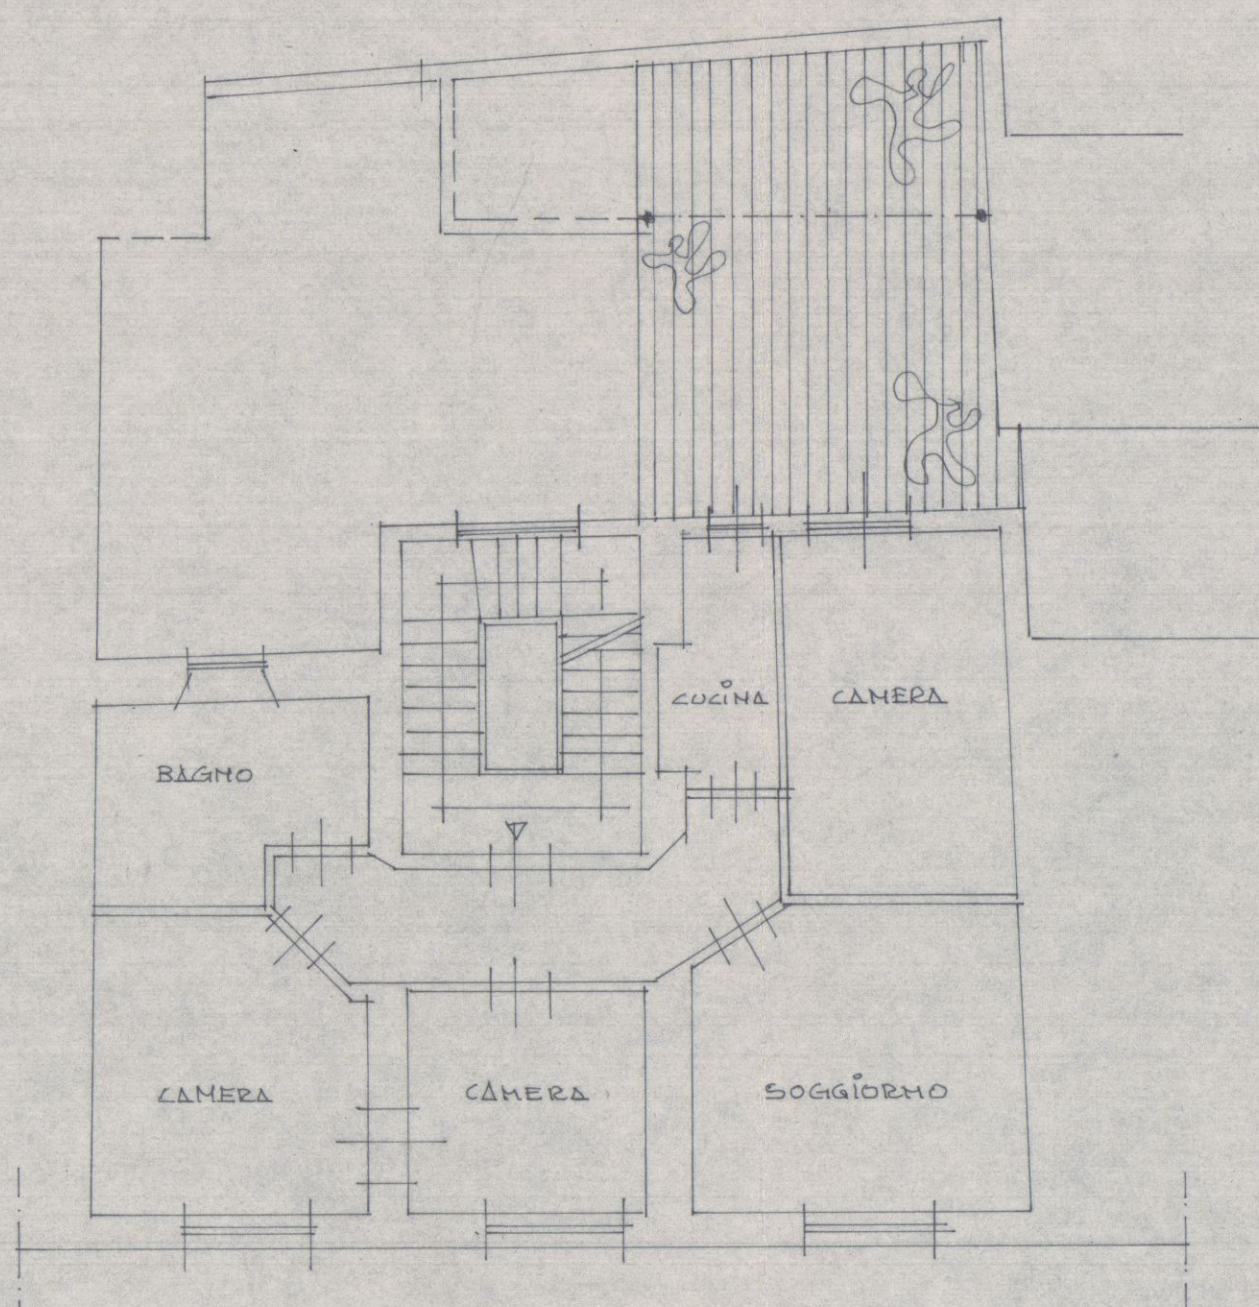

VIA ROMA

PIANTA PIANO SECONDO

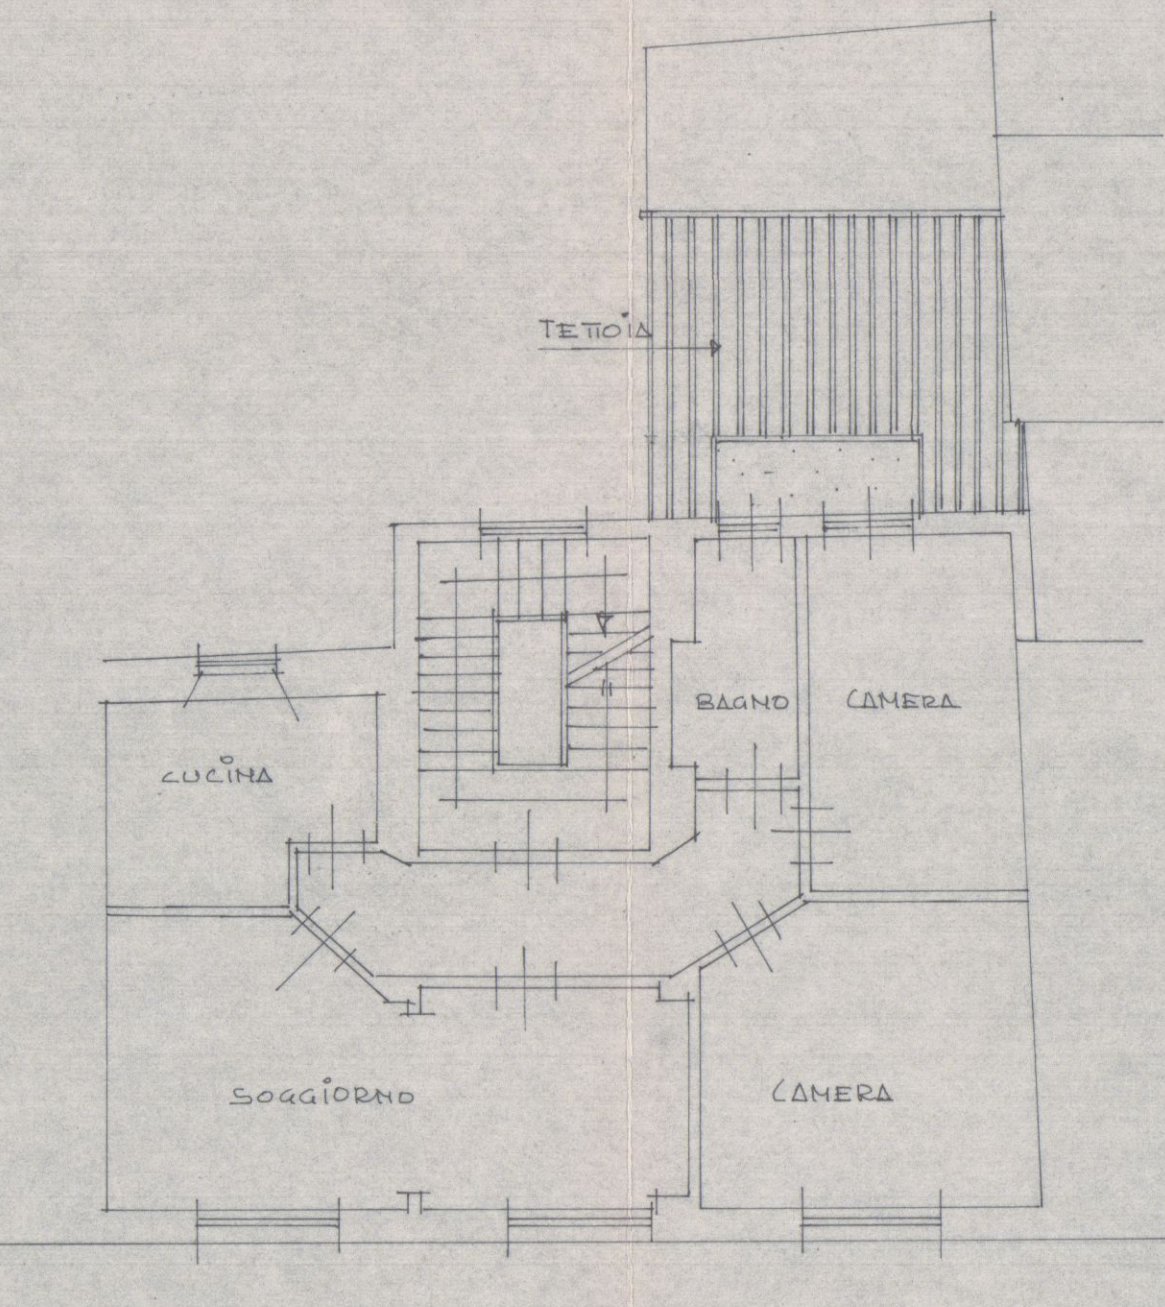

VIA ROMA

PIANTA PIANO TERZO