

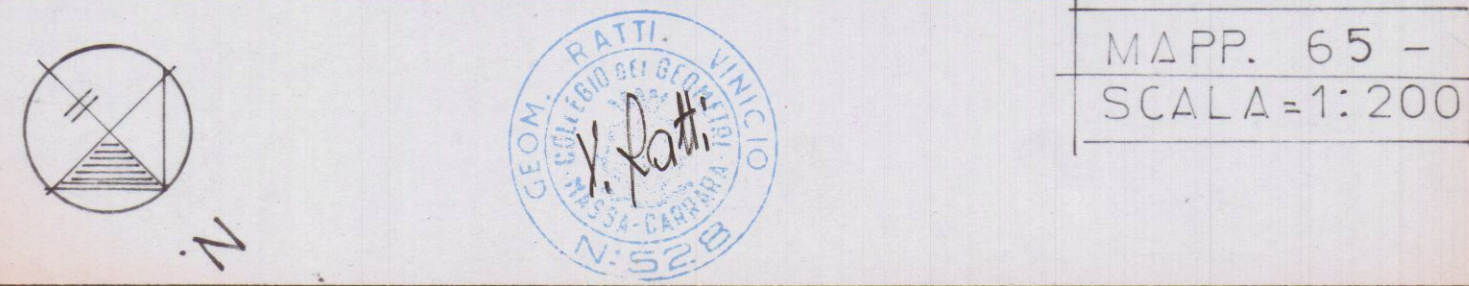
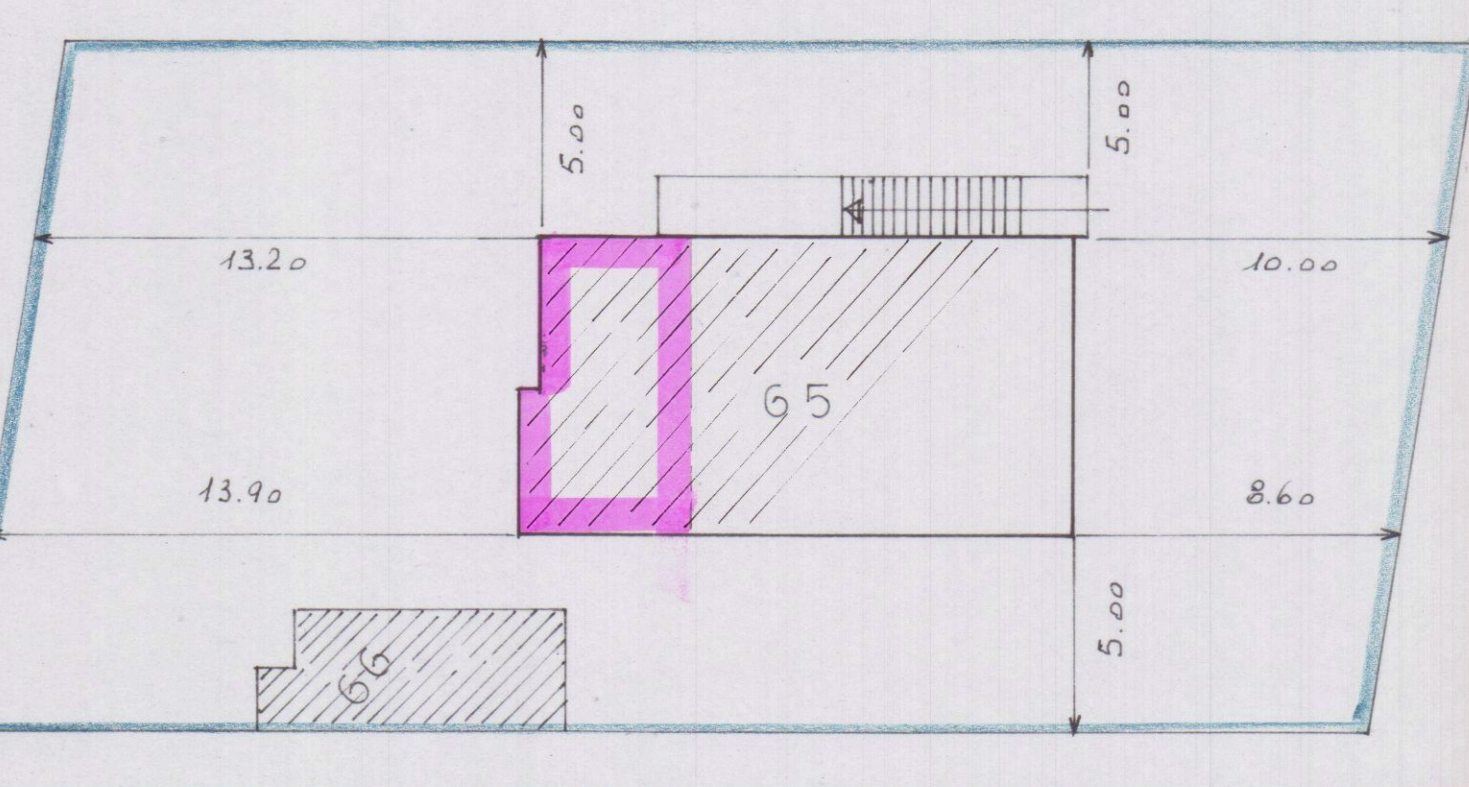


CONDONO EDILIZIO		TAVOLA: N° 1
PROPRIETA':	VANNUCCI LUCIANO	
LOCALITA':	VIA BIGIONI - MARINA DI CARRARA	
DATA:	IL TECNICO:	SCALA 1:100
03/02/95	RATTI VINICIO	

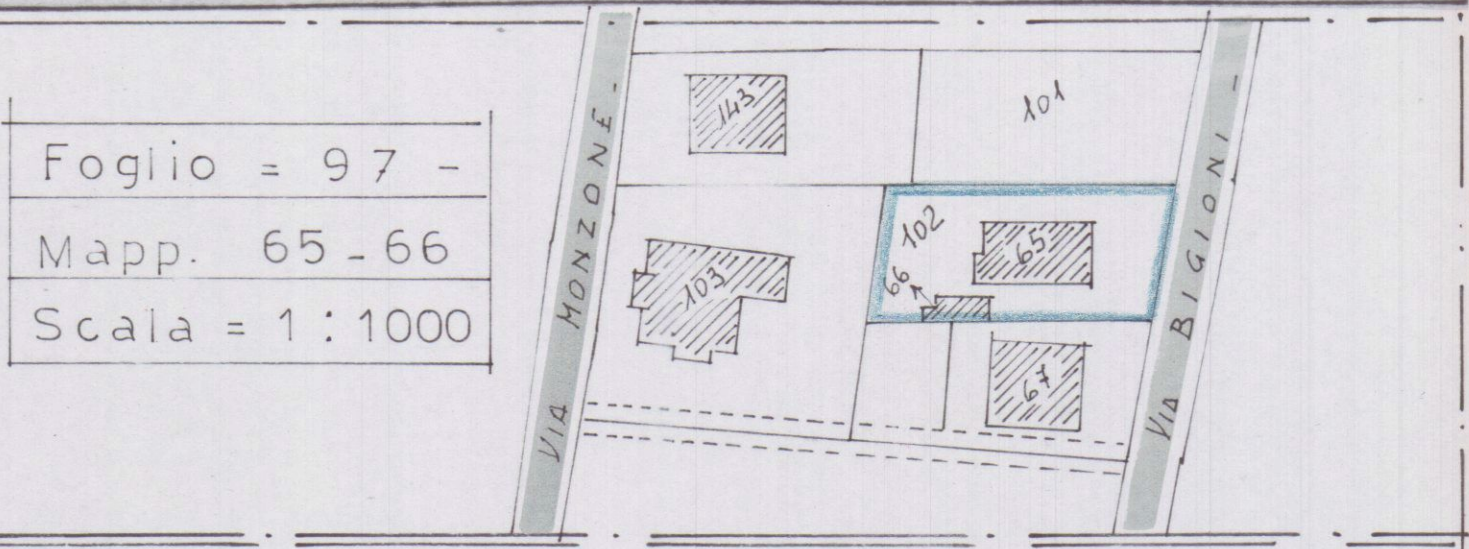


SUPERFICIE E VOLUME


$m. 4.00 \times 8.00 = mq. 32.00 \times h. 3.00 = mc. 96.00$

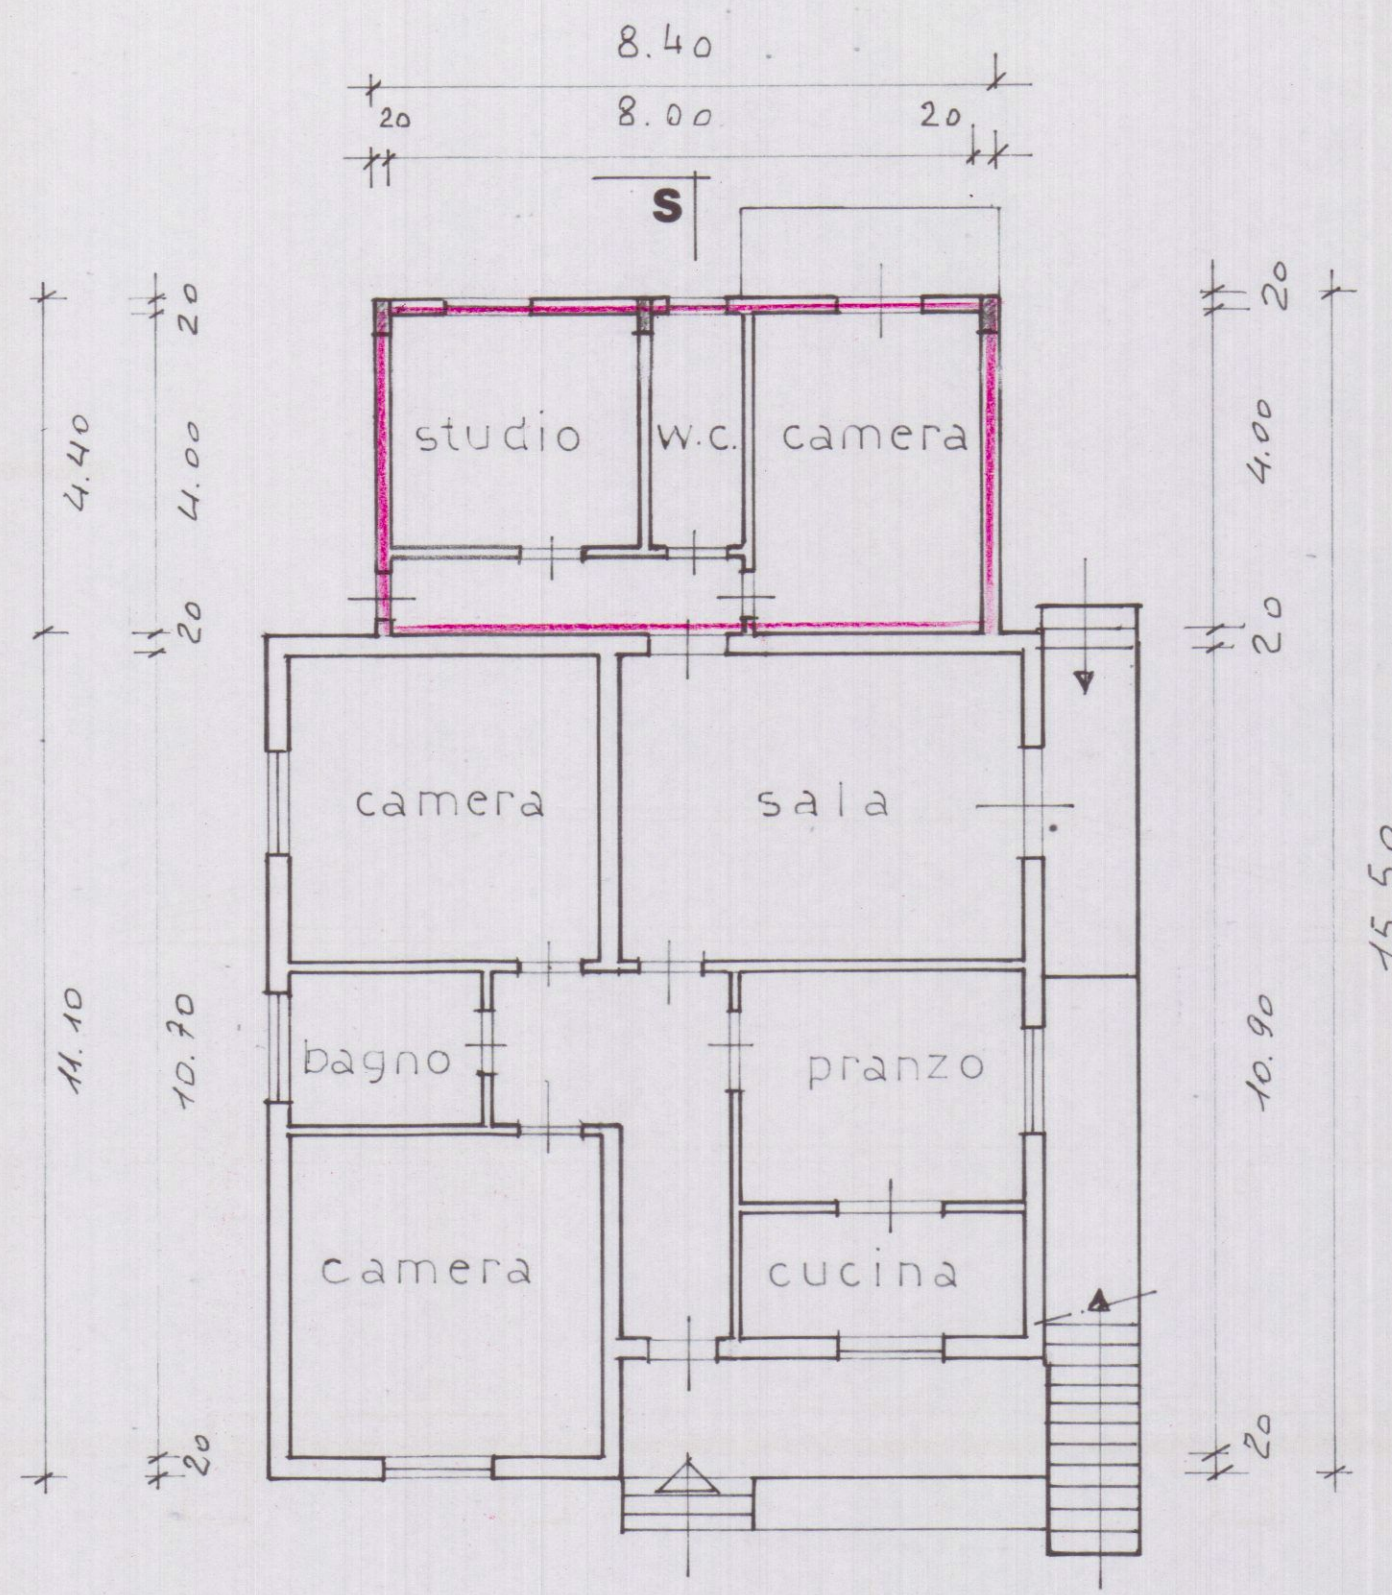


-PIANTA PIANO TERRA-

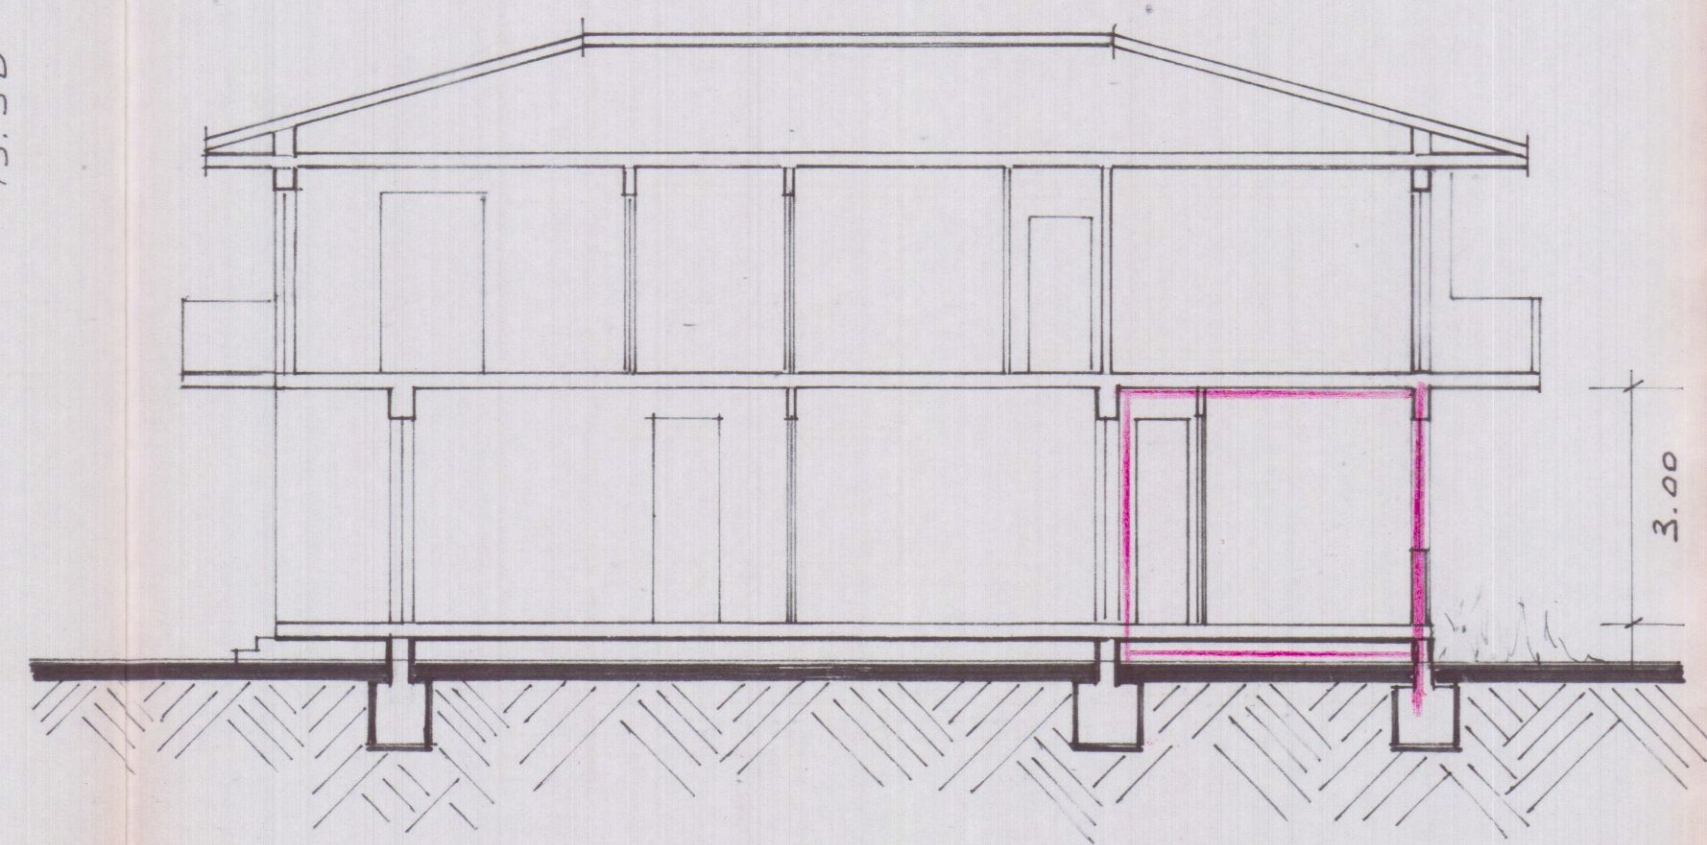


SEZIONE S - S

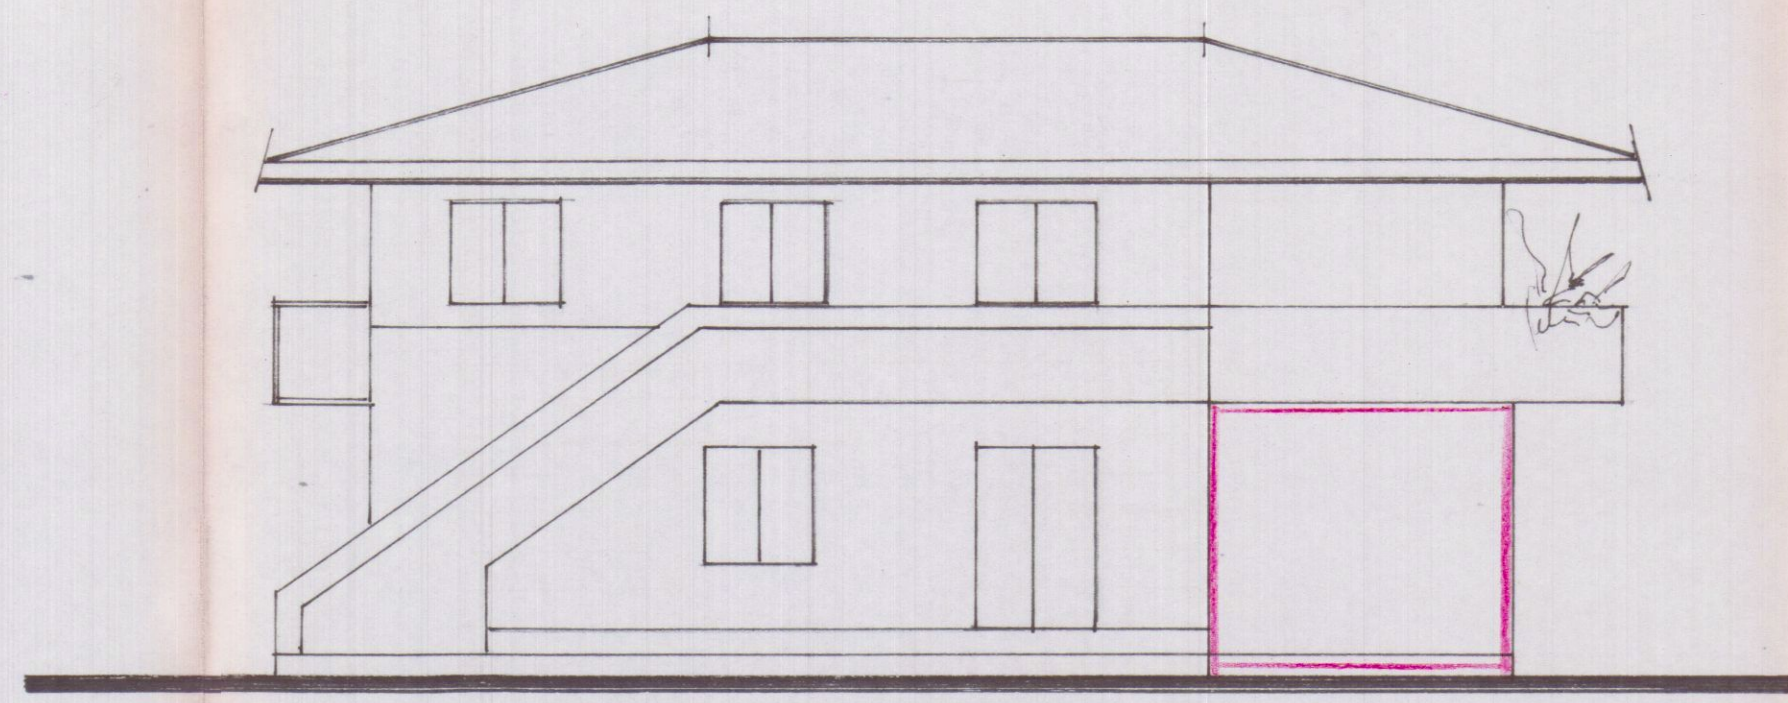

- LATO MARE -

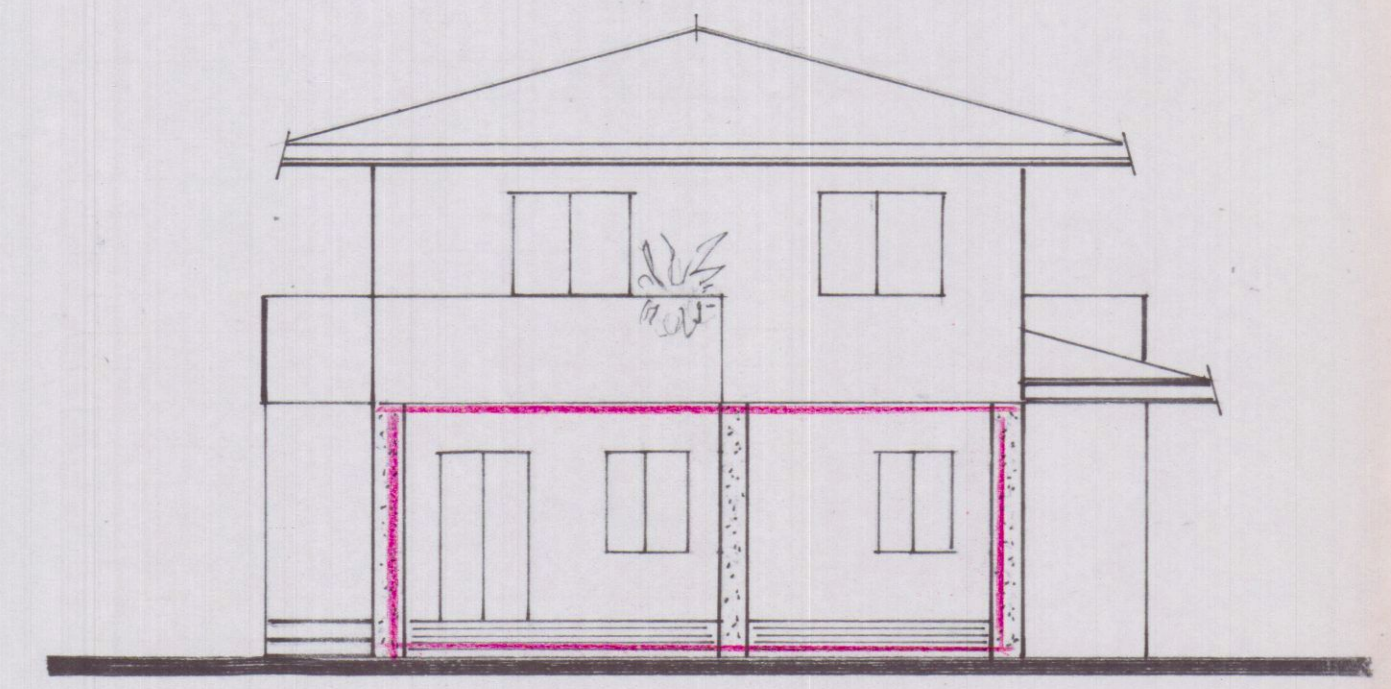

RETRO

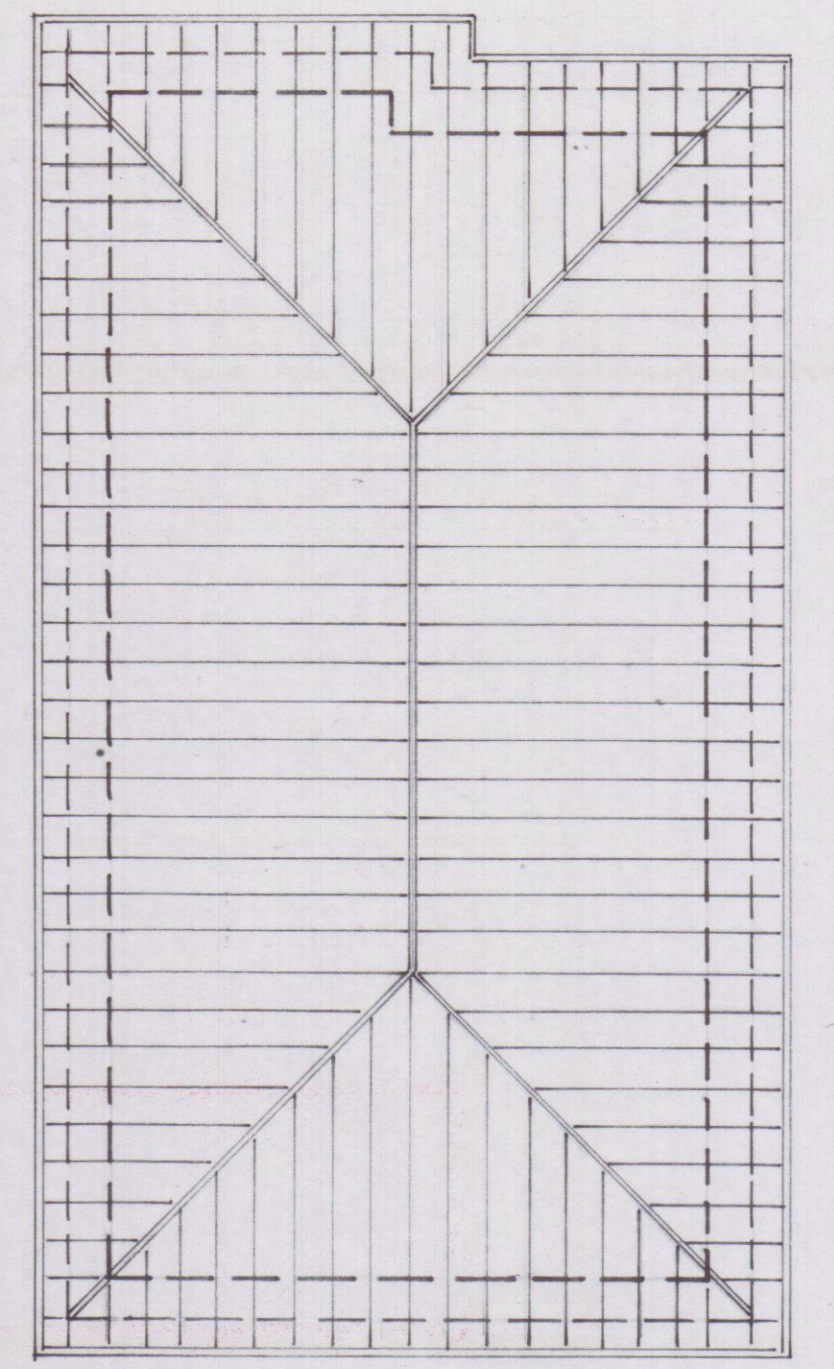

- COPERTURA -