



tavola : 3		zot studio di progettazione via firenze, 46 marina di carrara - tel. + fax 0585.788638		data : 14/01/2000	
lavoro : Autorizzazione in sanatoria relativa a porzione di immobile sito in Bonascola, Carrara, via Barattini angolo via Montale.		scala : 1:100			
oggetto : STATO SOVRAPPOSTO - pianta piano terra - prospetto est - sezione A-A'		- file :		protocollo :	
proprietario : sig. Rosita Cordiviola <i>Cordiviola Rosita</i>		progettista : arch. Silvia Nerbi <i>Silvia Nerbi</i>			

APPROVATO


COMUNE DI CARRARA
SETT. URBANISTICA
Approvato dal Sindaco alle condizioni
indicate nell'Autorizzazione Edilizia
n° del
elab. grafico di cui al protocollo gener.
n° del Tav. n°
L' Istruttore Tecnico
[Signature]

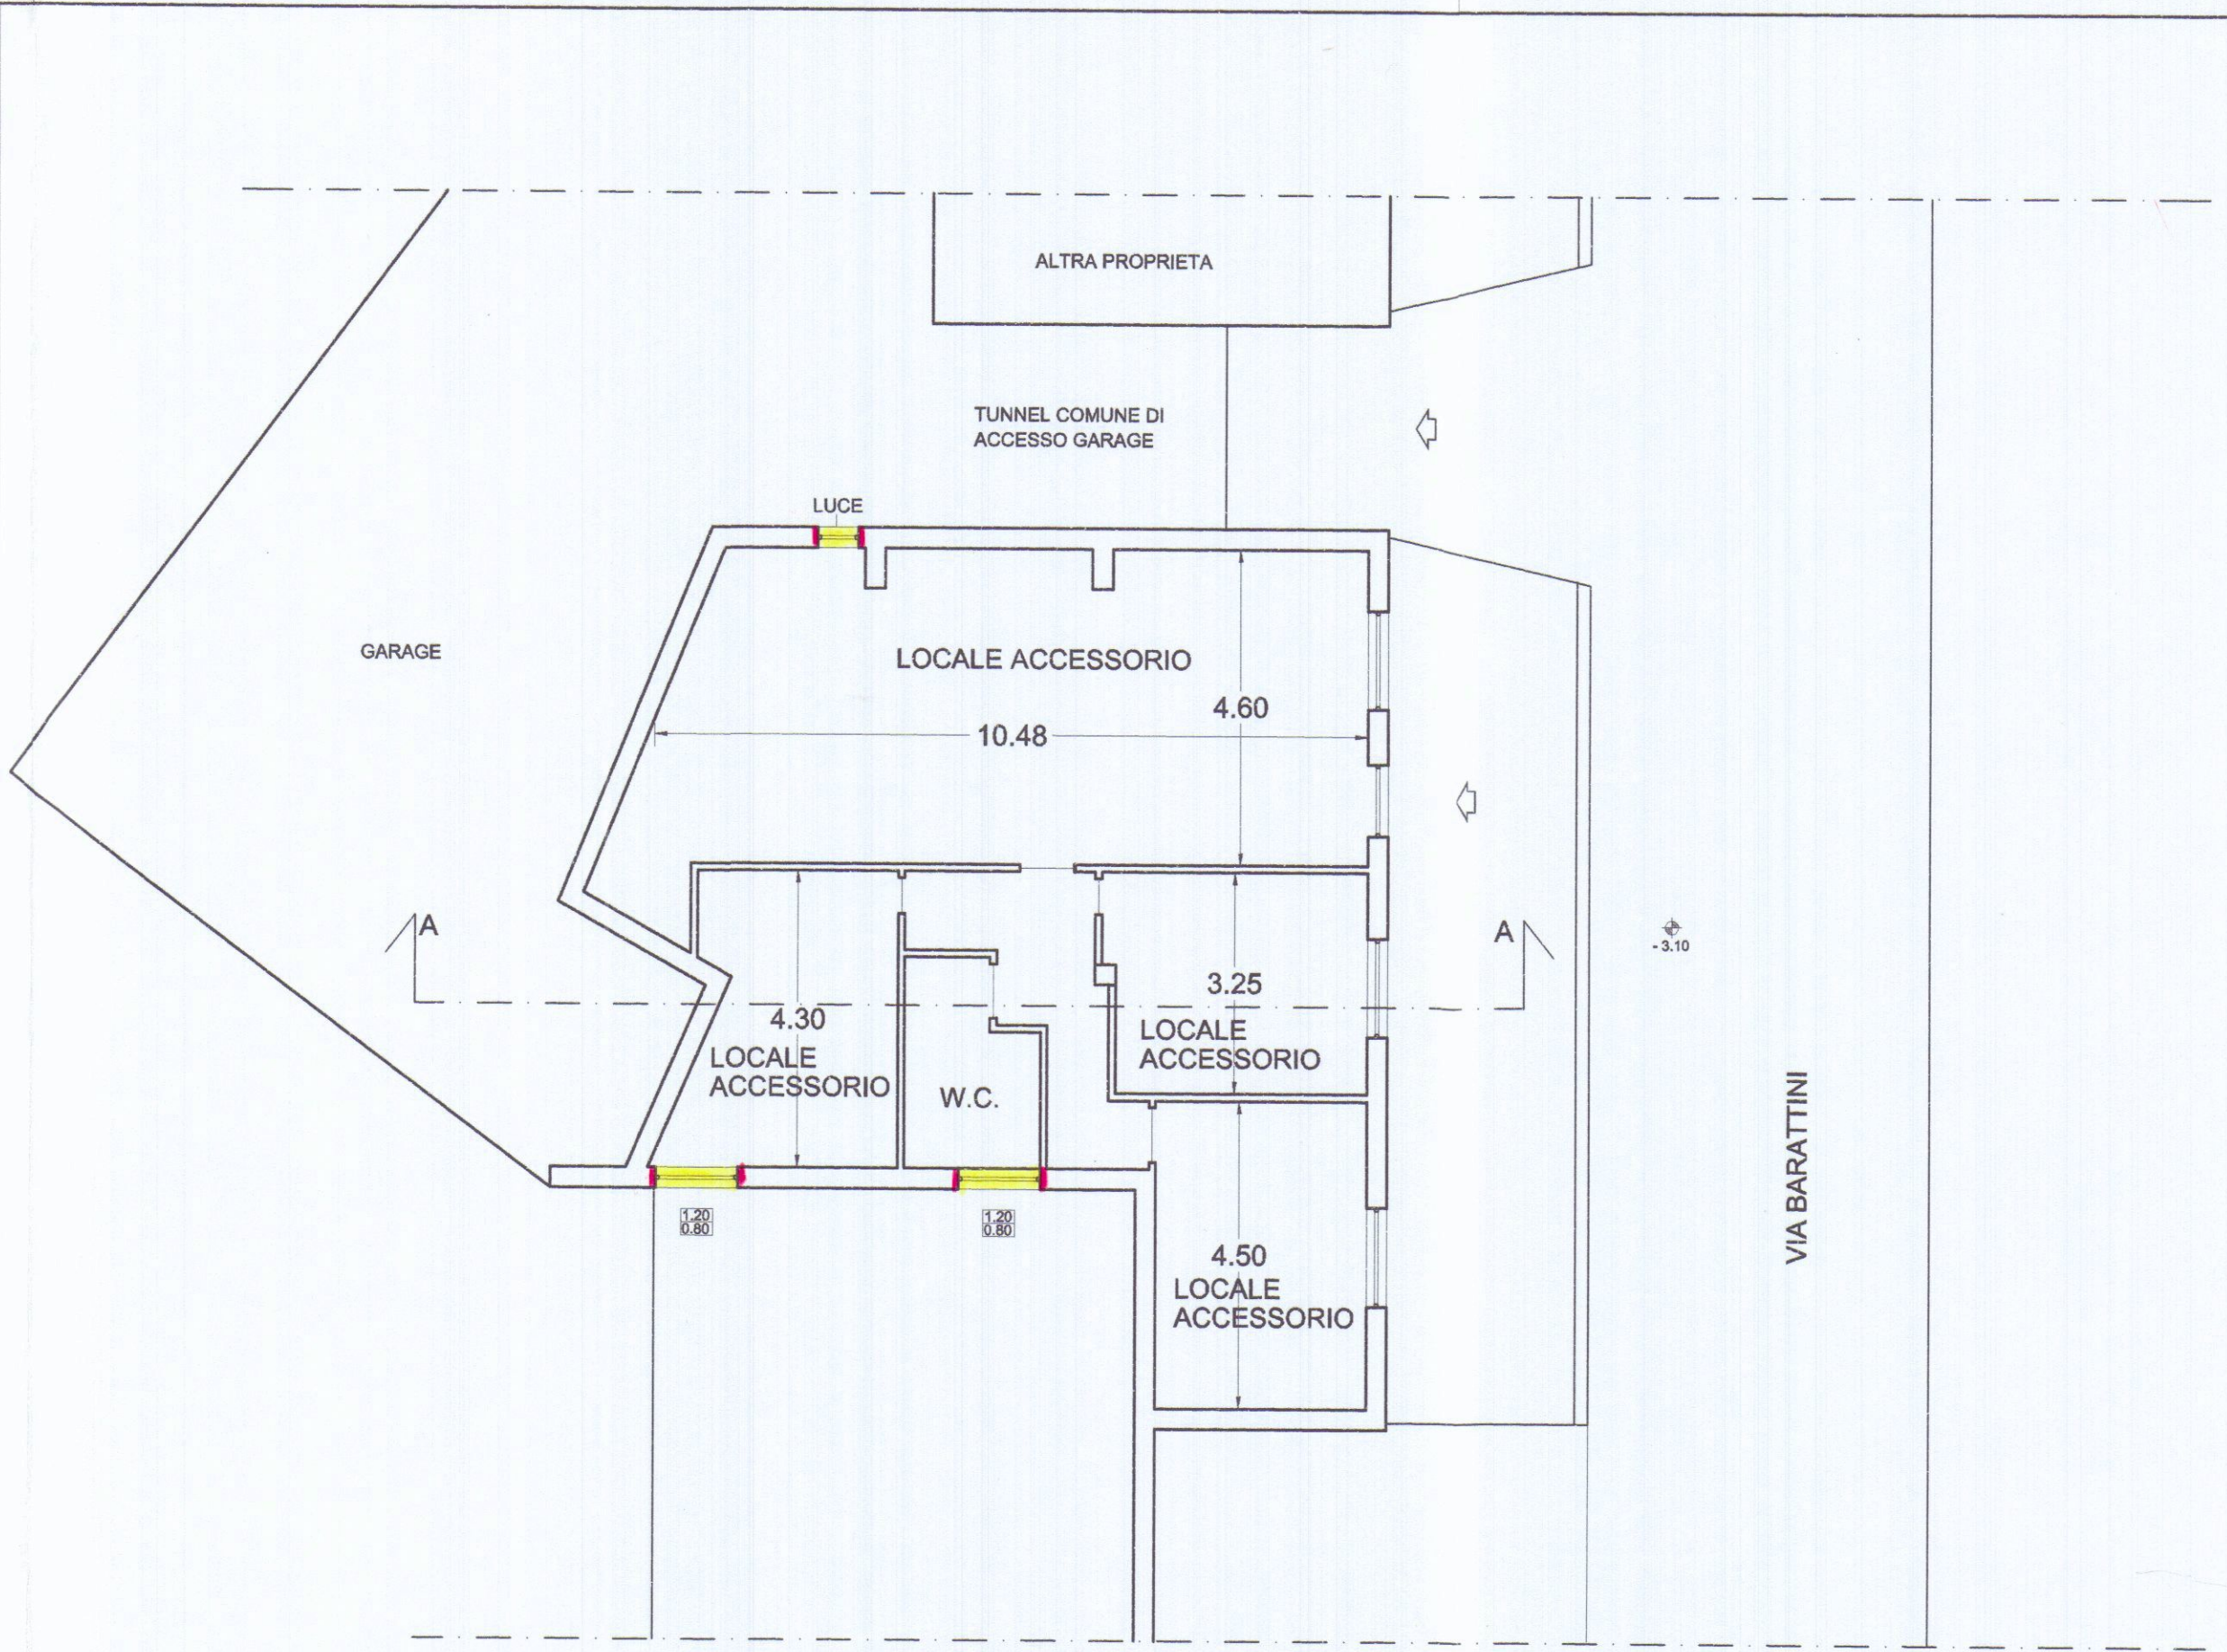

PIANTA SEMI - INTERRATO

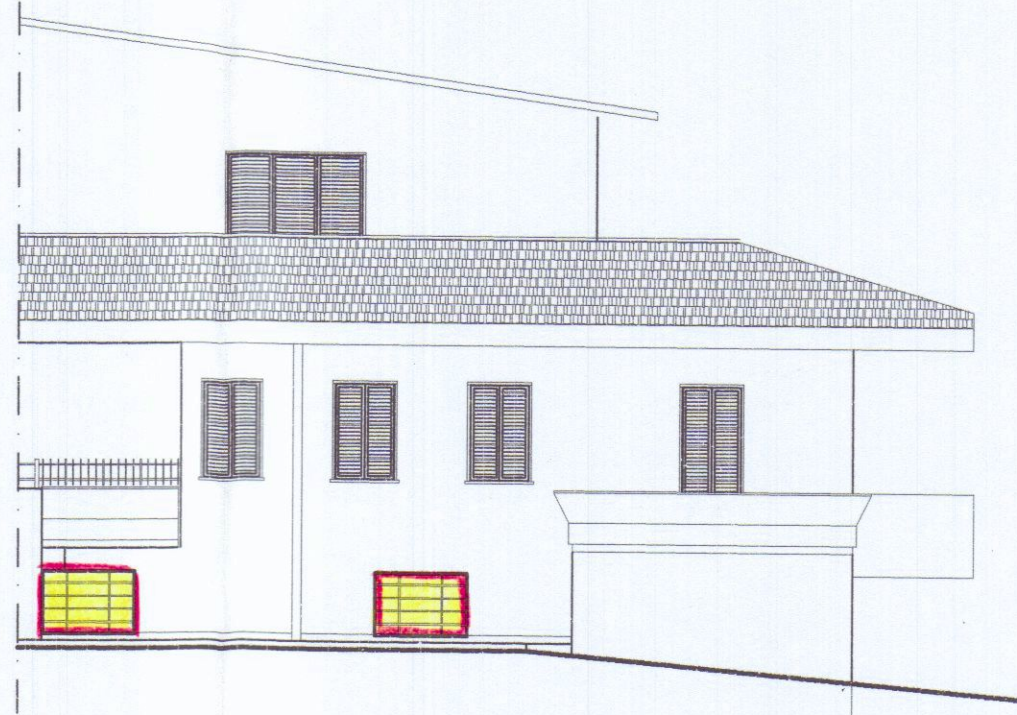

PROSPETTO EST

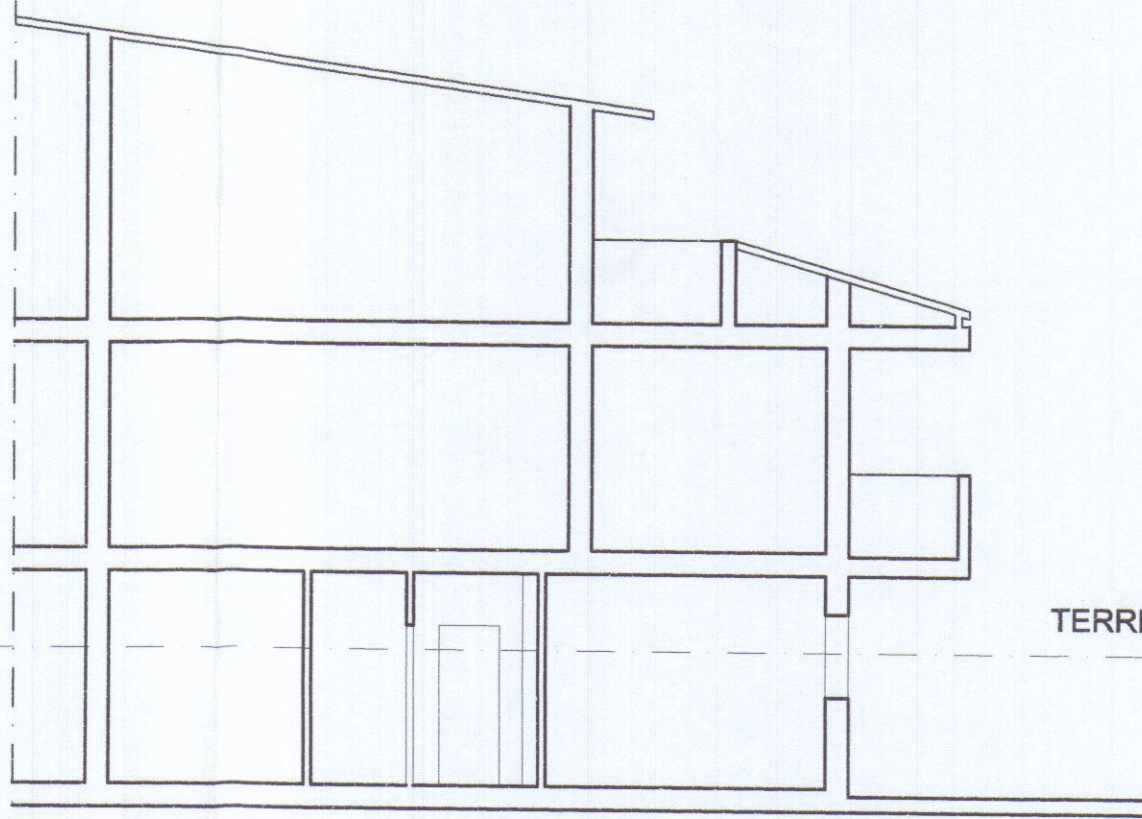

SEZIONE A-A'