


COMMITTENTE : Sig. SANTUCCI Silverio C.F. SNTSVR50H17B832E
Sig.ra CUNTI Anna Maria Florinda C.F. CNTMNN47H49H436

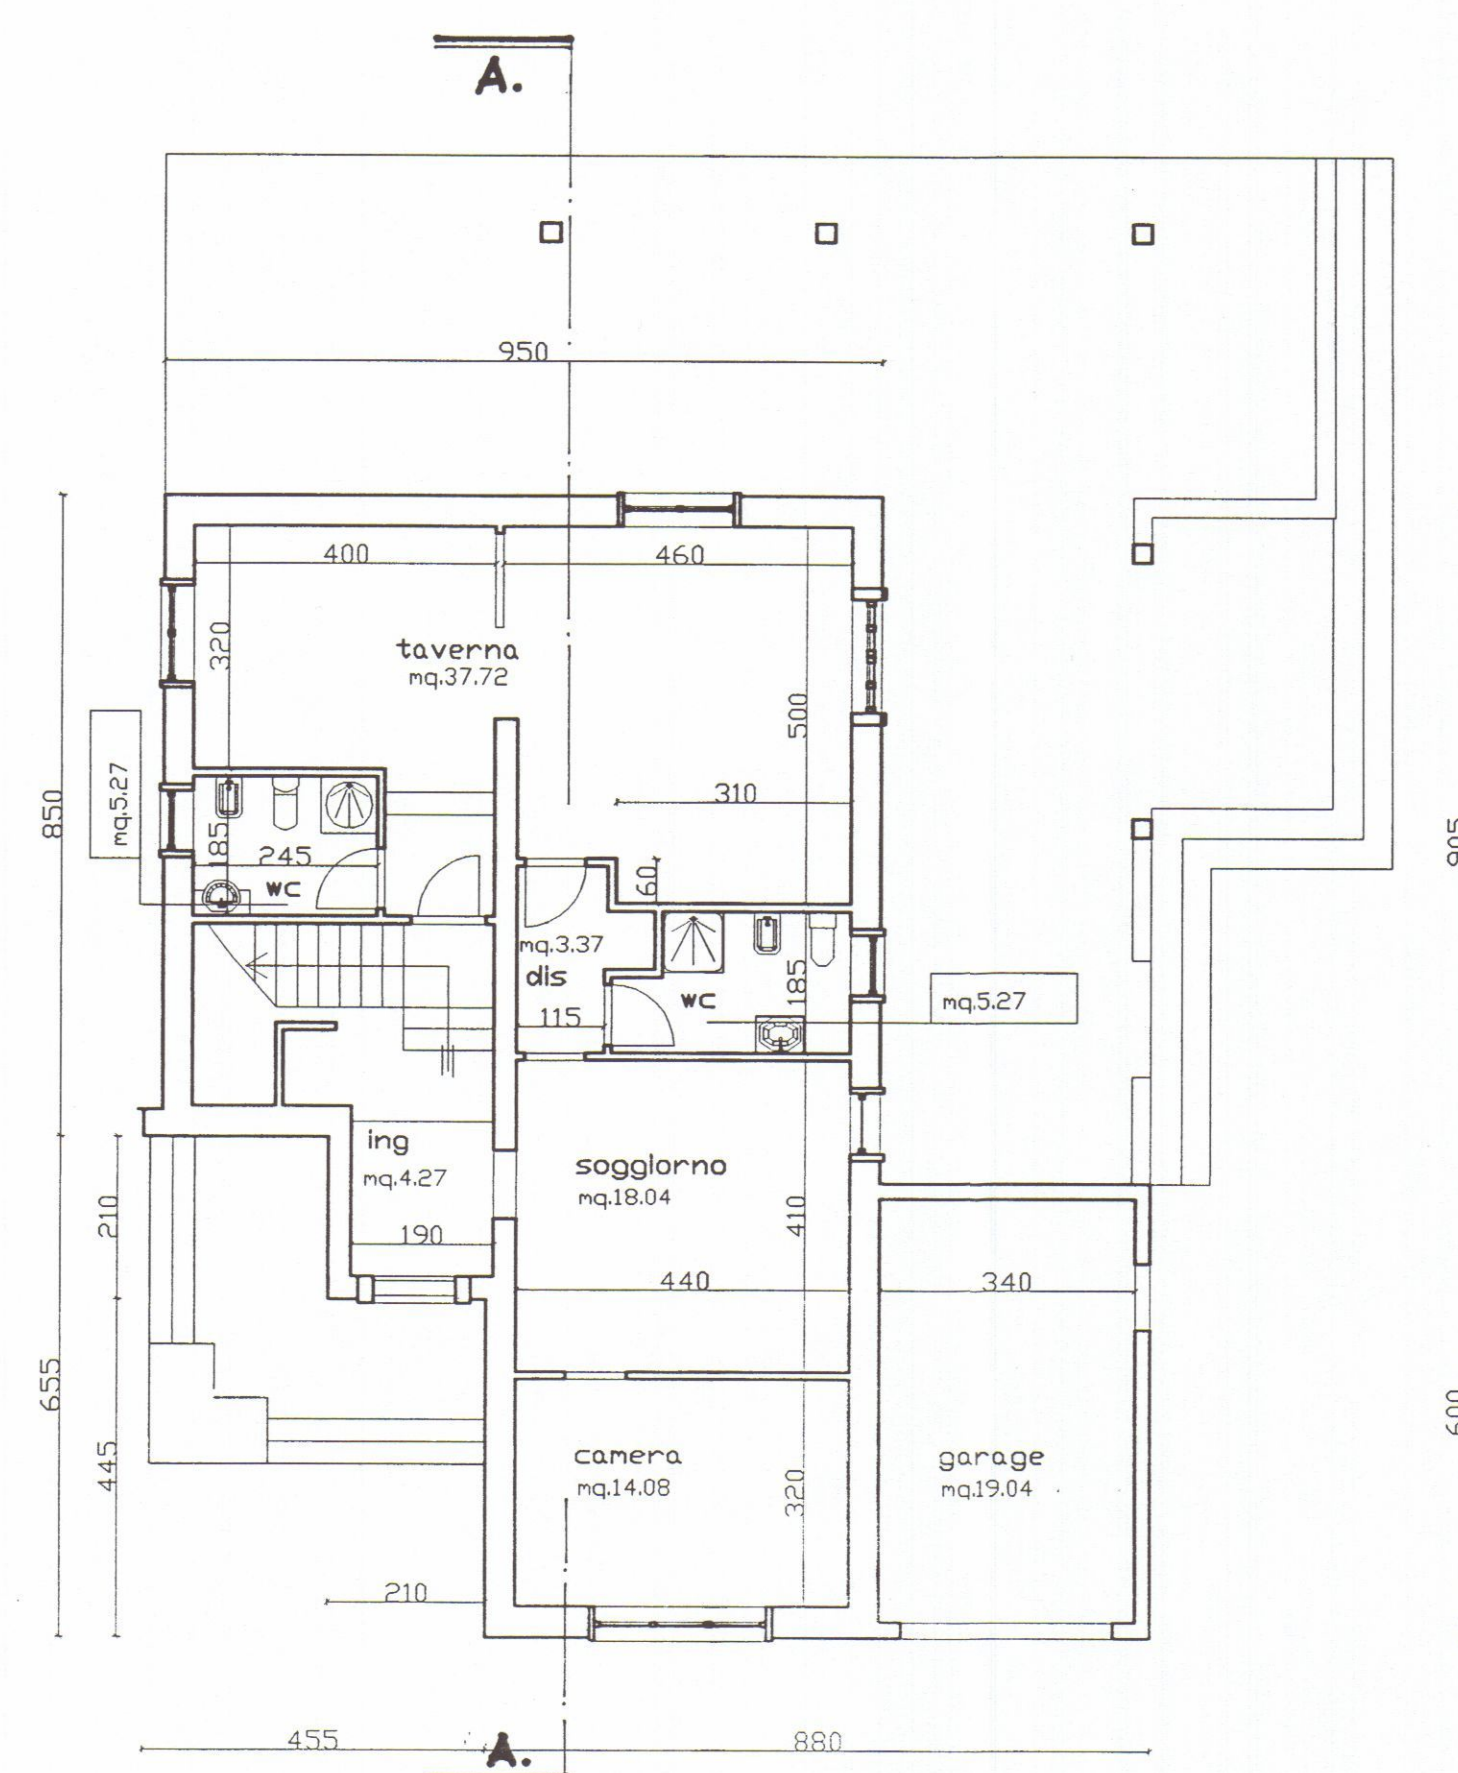

Architectural floor plan of the first floor (A.) of a house. The plan shows a layout with a large living and dining area (soggiorno/pranzo, 22.88 sqm) at the front, a kitchen (cucina, 7.80 sqm) and a bathroom (bagni, 7.80 sqm) in the middle, and two bedrooms (camera, 16.96 sqm and 17.23 sqm) at the back. There is also a staircase (r.p.), a balcony (balcone), and a terrace (terrazza). The plan includes dimensions for rooms and overall sections (950, 655, 520, 1505). Labels for 'pergolato in legno' (wooden pergola) are present. Section lines A-A are indicated.

A. pergolato in legno

This architectural drawing illustrates a wooden pergola structure. It features a cross-section on the left, showing a series of parallel wooden slats supported by a framework of vertical posts and horizontal beams. The structure is labeled 'A.' at the top left and 'pergolato in legno' at the top right. The drawing is a technical line drawing with hatching used to indicate the wooden slats.

C. S. M.
Approvazione...
elab. da...
n. 21...
L' Istituzione Tecnica
Marchi Geom. Claudio


12/4/98
19/8
2/2

G. C.


> 10.00
6.40
4.15
4.50
3.30
4.30
5.90
3.45
> 10.00

pergolato in legno

pendenza falde 29%

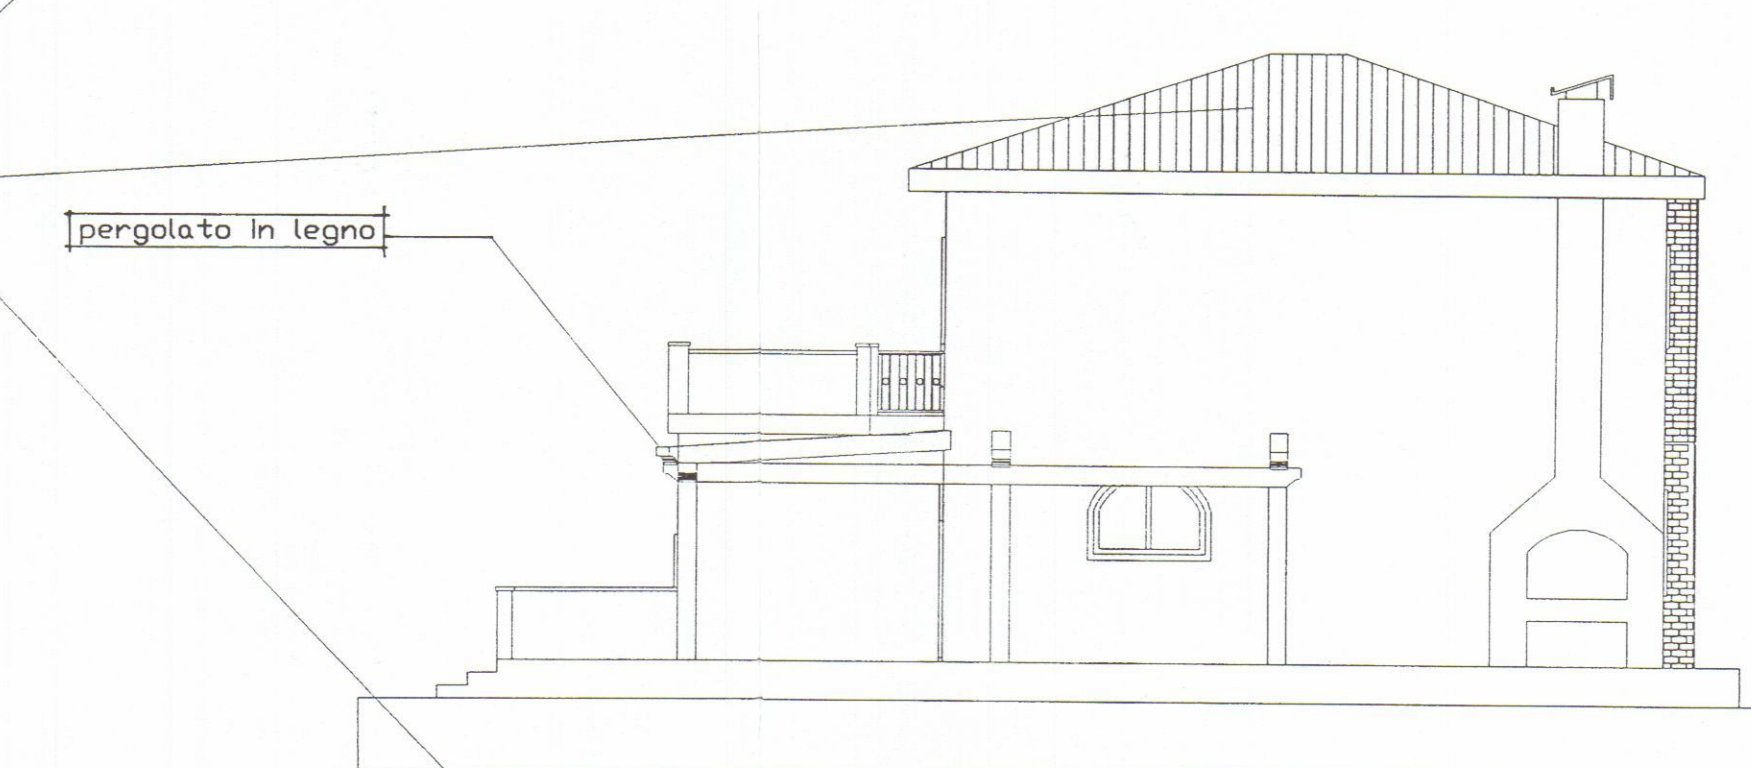

pergolato in legno

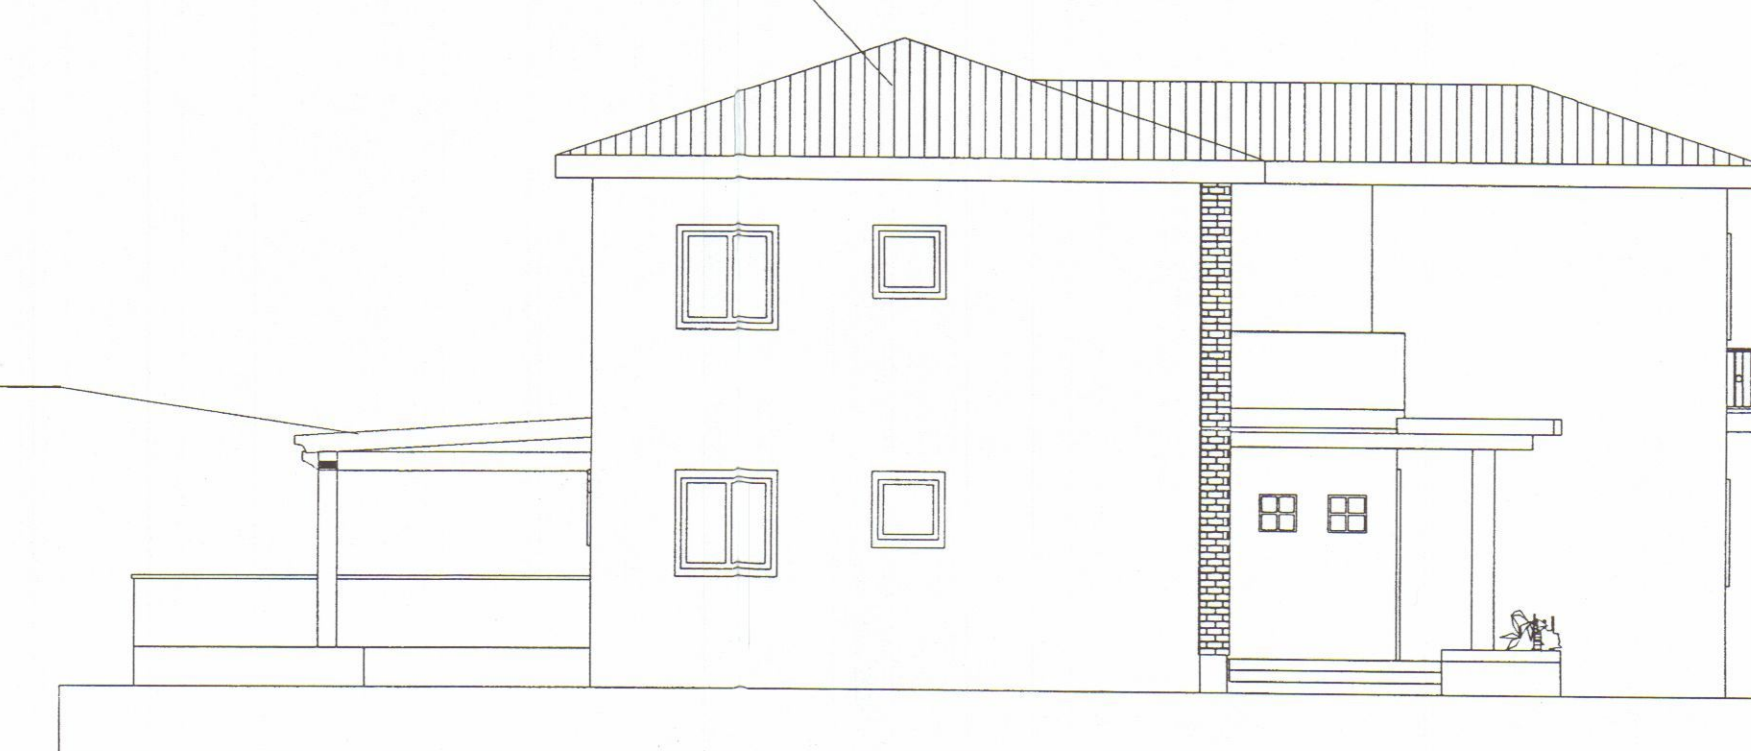

PROSPETTO D'VEST

11 NOV 1998



GEOM. LORIERI BRUNO
Via Prado n° 31 - Massa (MS)
Codice Fiscale: LRRBRN62L23F023S - P.IVA 00464830454 - TEL. 0585/47228

PROGETTO: Ristrutturazione a fabbricato di civile abitazione sito nel Comune di Carrara, località Marasio, Via Pascoli n° 11.

ESISTENTE

OGGETTO: Planimetria - Pianta - Prospetti - Sezioni.

COMMITTENTE: Sig. SANTUCCI Silverio
Sig.ra CUNTI Anna Maria Florinda

Tav. n° 1

scala 1: 2000 / 1: 100



C.F. SNTSVR50H17B832E
C.F. CNTMNN47H49H436N

APPROVATO


19 SET. 1998

SCALA 1:2000


COMUNE DI CARRARA
Servizio Urbanistica
Approvato e
Indicato nel
n° 3 del 19/11/98
L'Istruttore Tecnico
Marchi Claudio

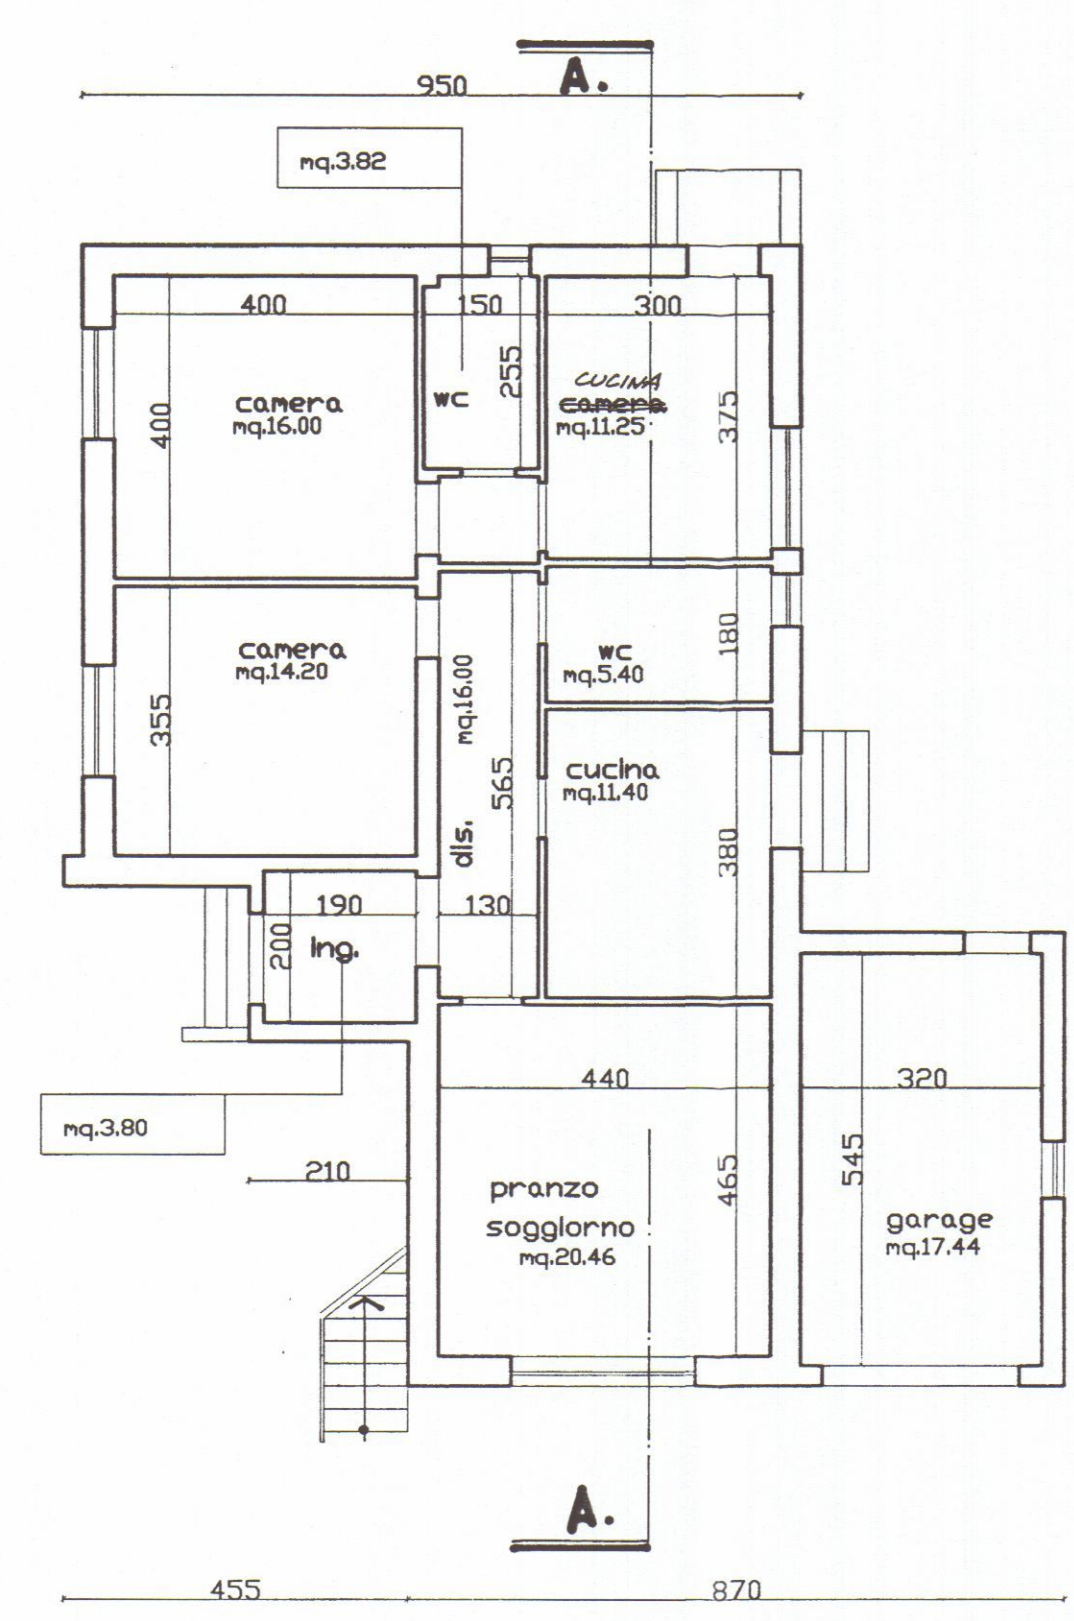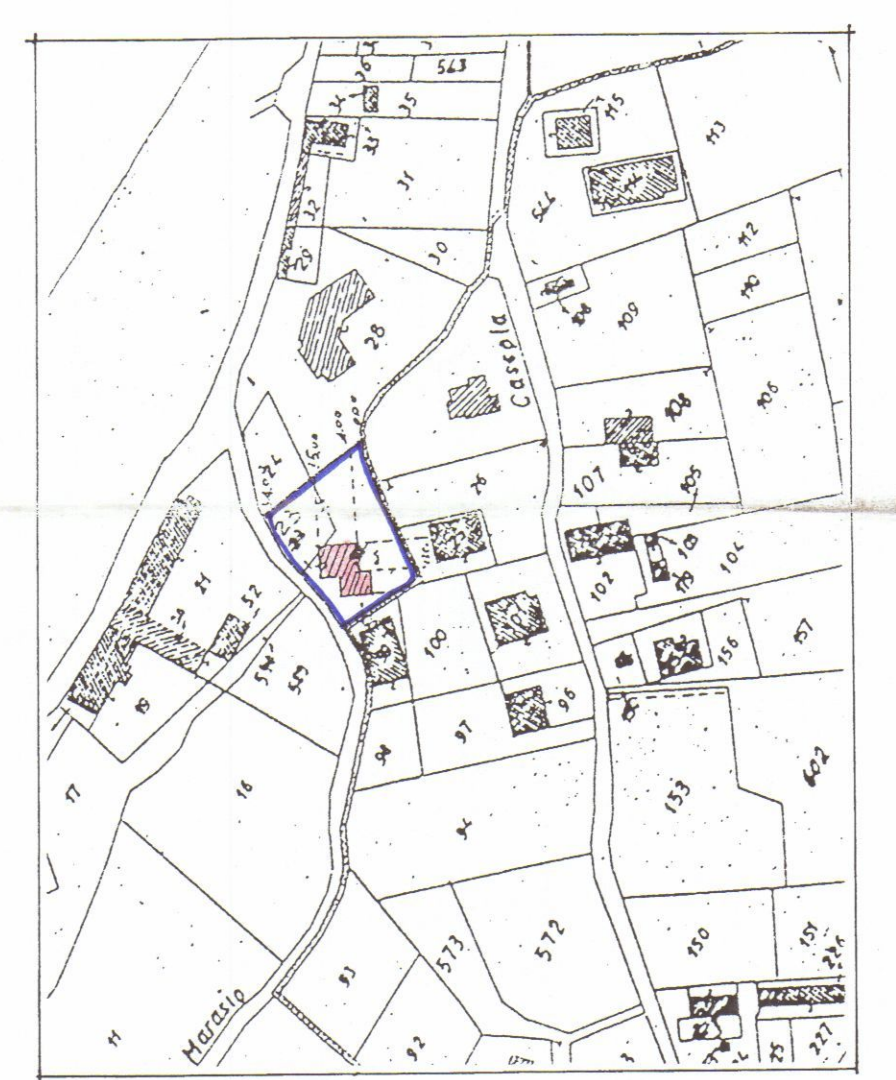

PIANTA PIANO TERRA

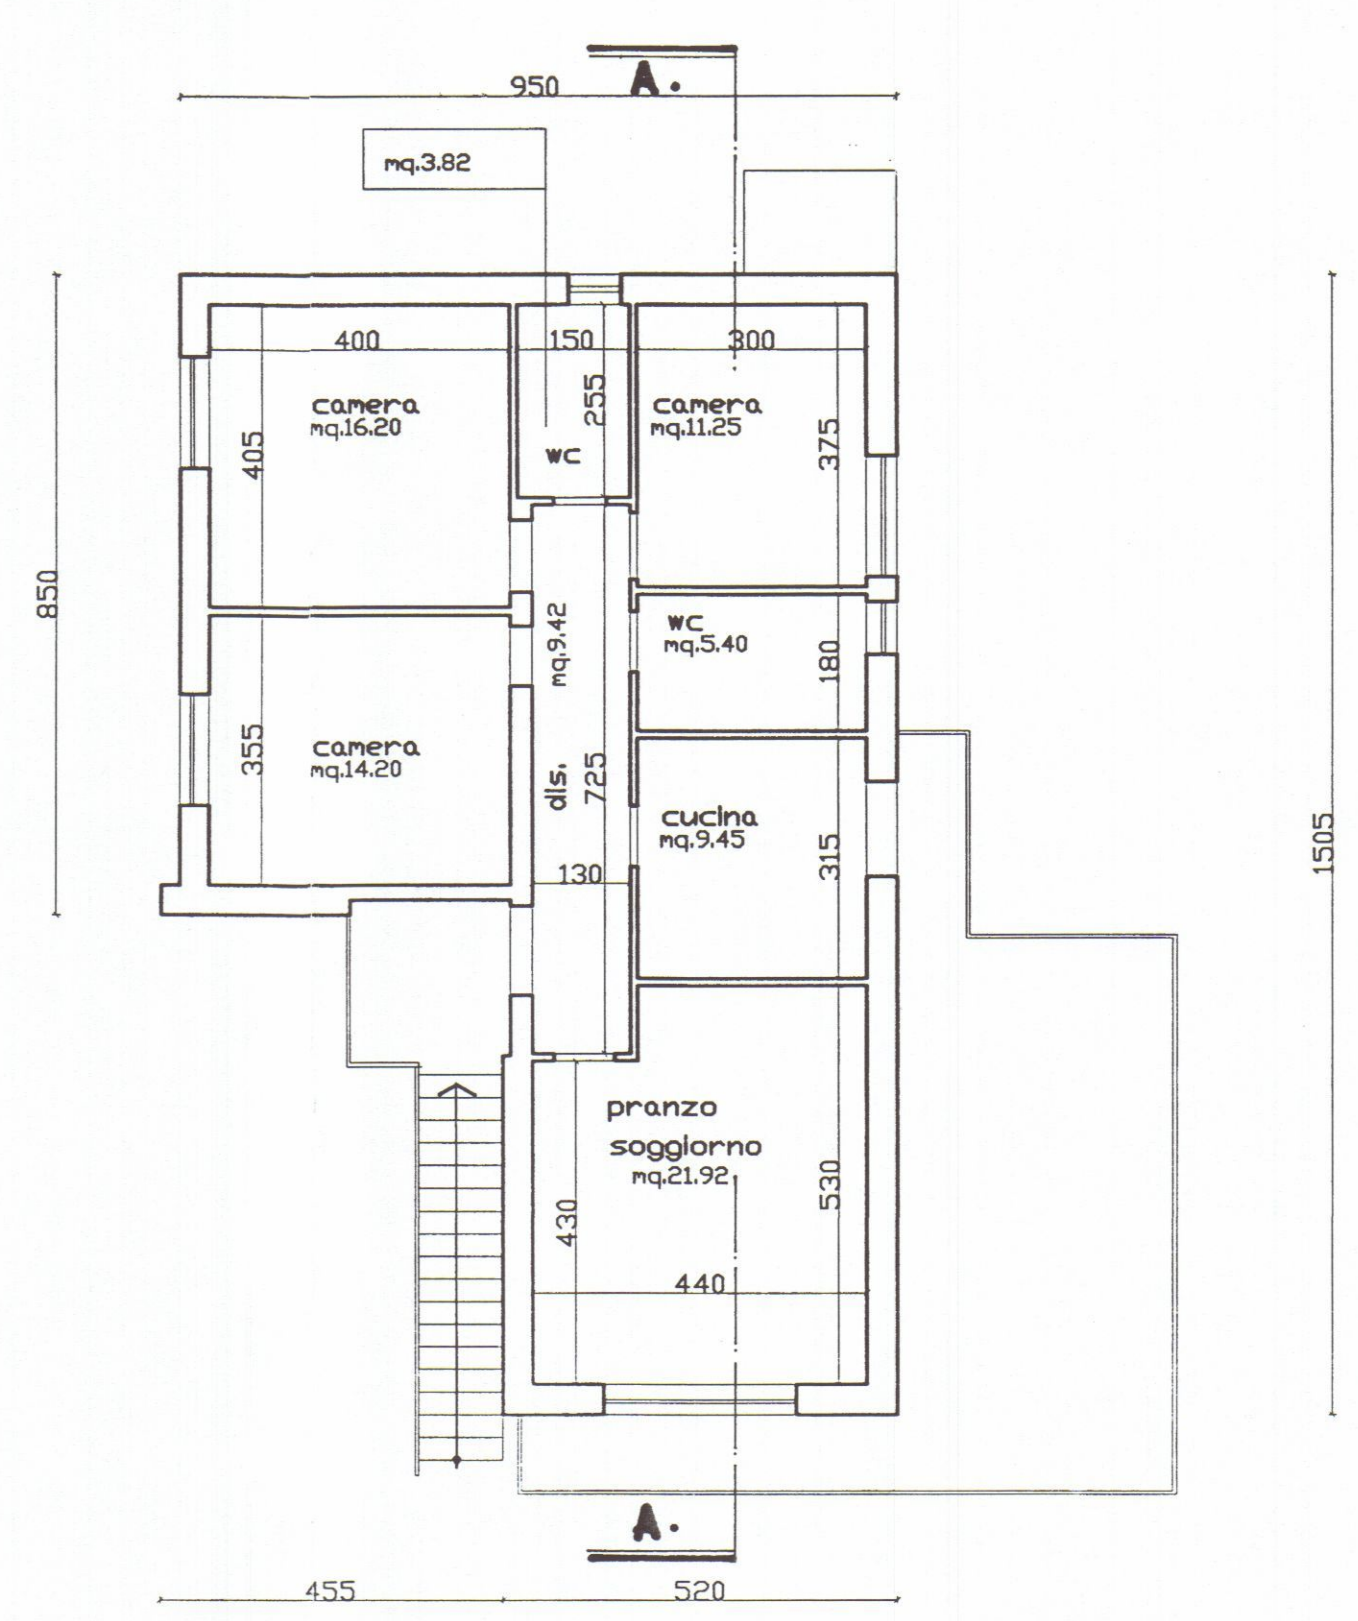


PIANTA PIANO PRIMO

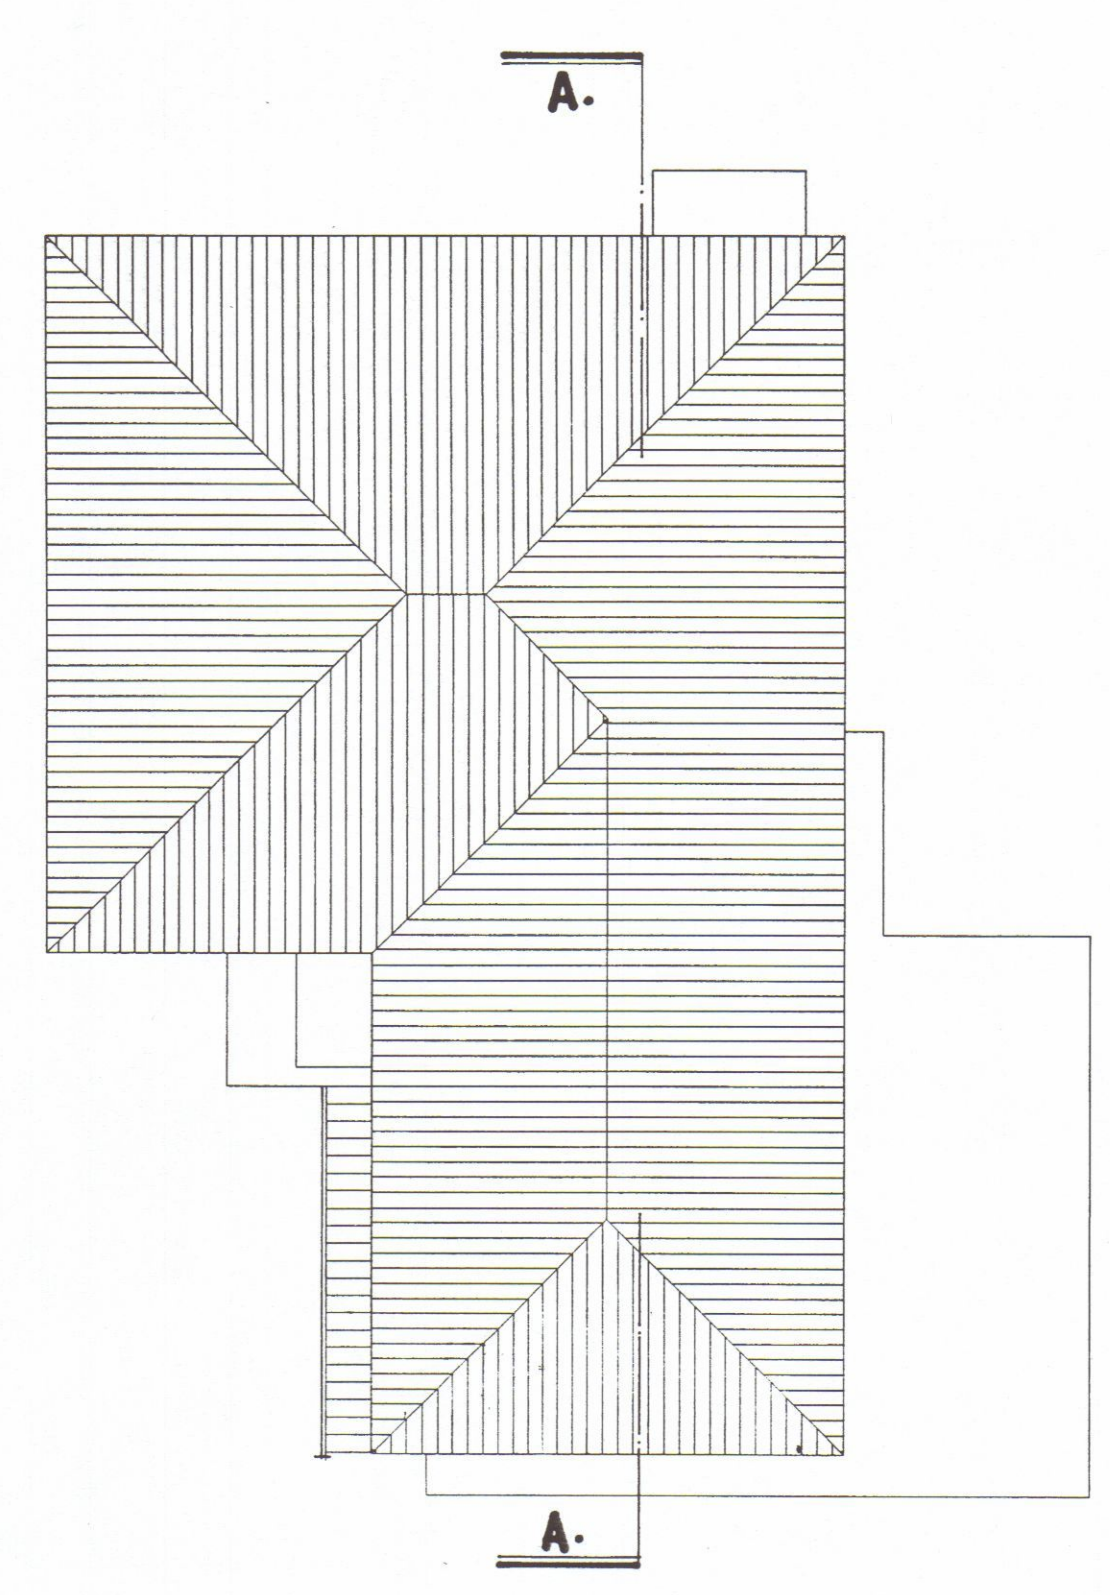


PIANTA TETTO




PROSPETTO OVEST

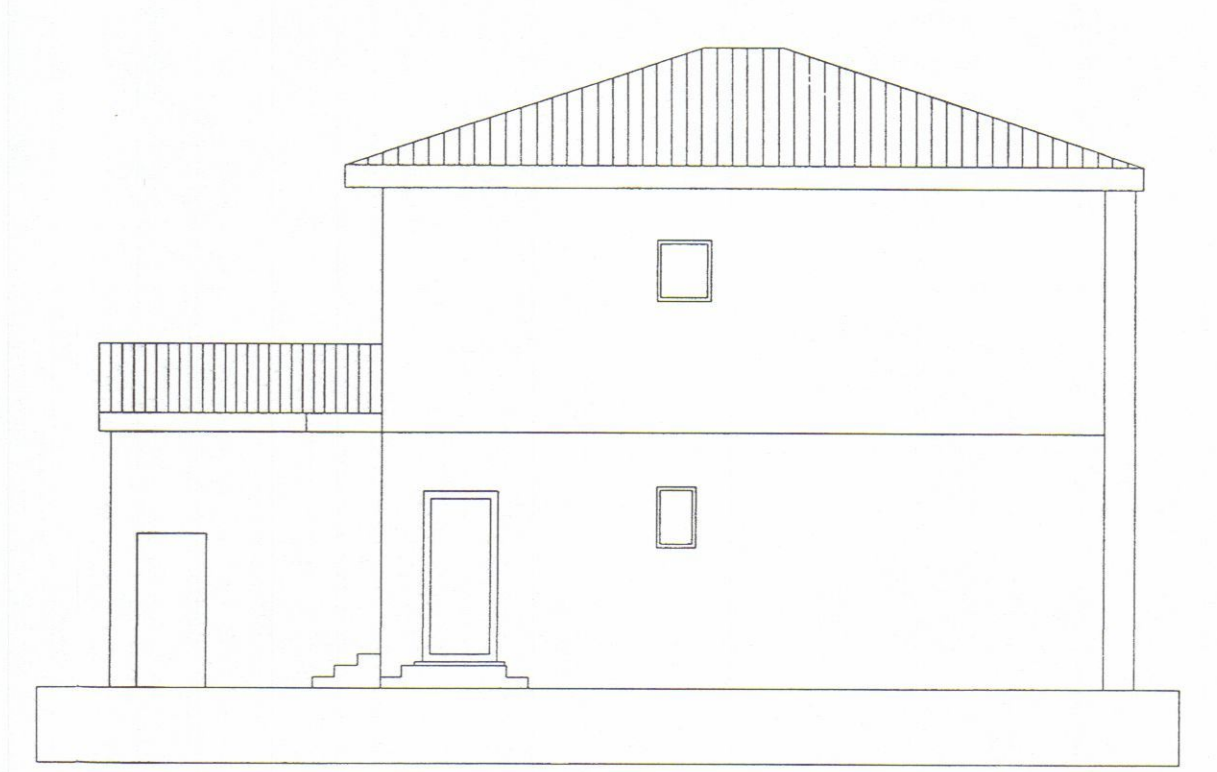

PROSPETTO NORD

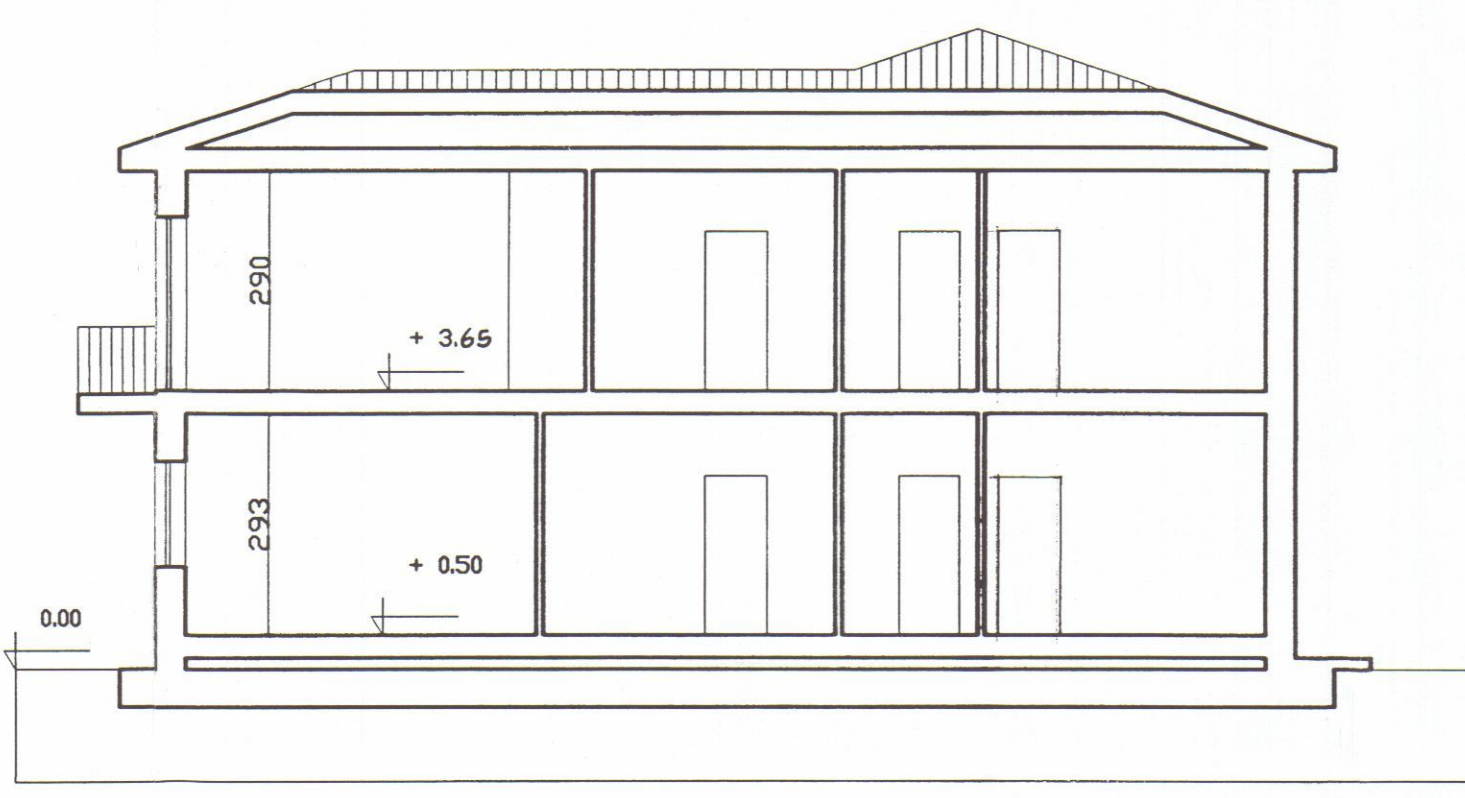

SEZIONE A.A

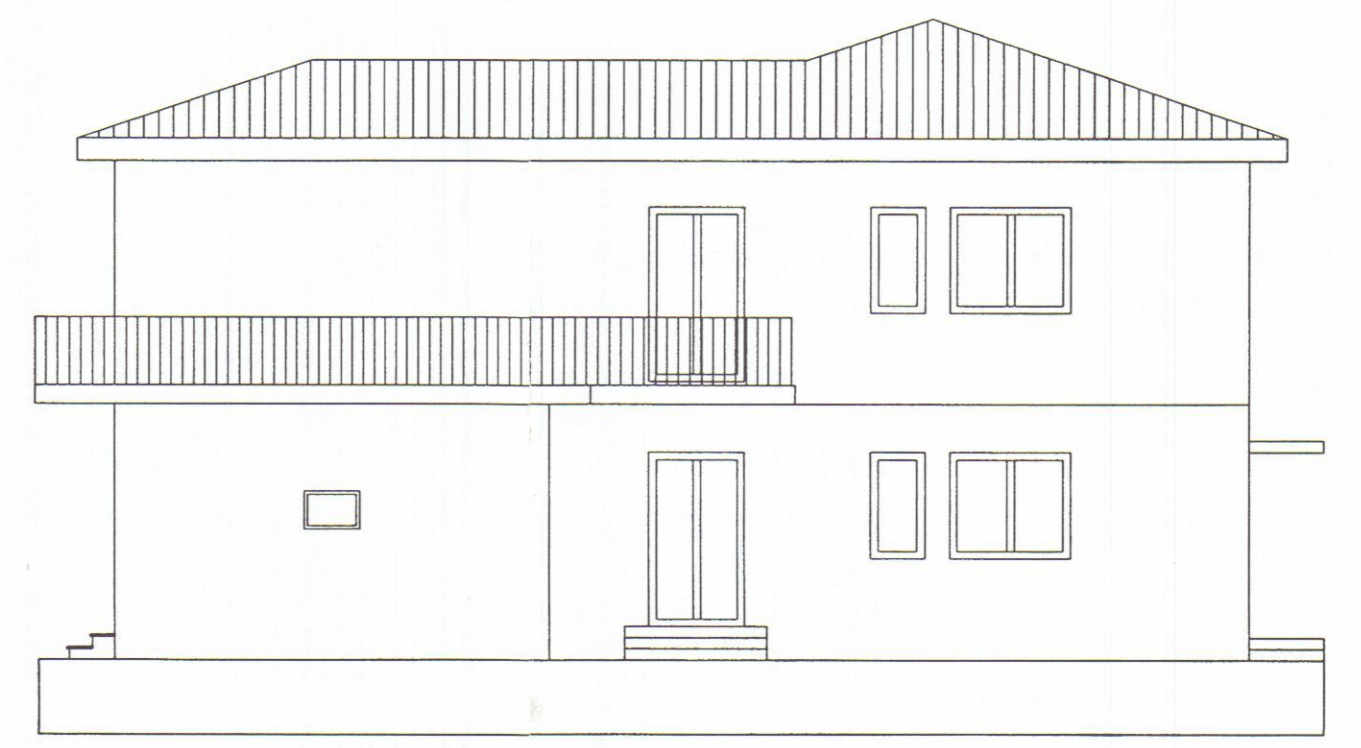

PROSPETTO EST



PROSPETTO SUD

PLANIMETRIA CATASTALE
FOGLIO 71-MAPPALE 23

GEOM. LORIERI BRUNO
Via Prado n° 31 - Massa (MS)
Codice Fiscale: LRRBRN62L23F0235 - P.IVA 00464830454 - TEL. 0585/47228

PROGETTO: Ristrutturazione a fabbricato di civile abitazione sito nel Comune di Carrara, località Marasio, Via Pascoli n° 11.

SOVRAPPOSTO Tav. n° 3

OGGETTO: Piante - Prospetti - Sezioni. scala 1:100

COMMITTENTE: Sig. SANTUCCI Silverio C.F. SNTSVR50H17B832E
Sig.ra CUNTI Anna Maria Florinda C.F. CNTMNN47H49H436N


APPROVATO




CONFERMA
SEZIONE
Approvato
Indicato
212 1998
elab. grafico
n° 21 del 12/11/98
L'Ingegnere Tecnico
Marchi Claudio




DEMOLIZIONI

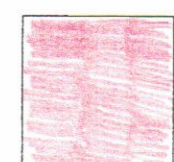


CONSTRUZIONI

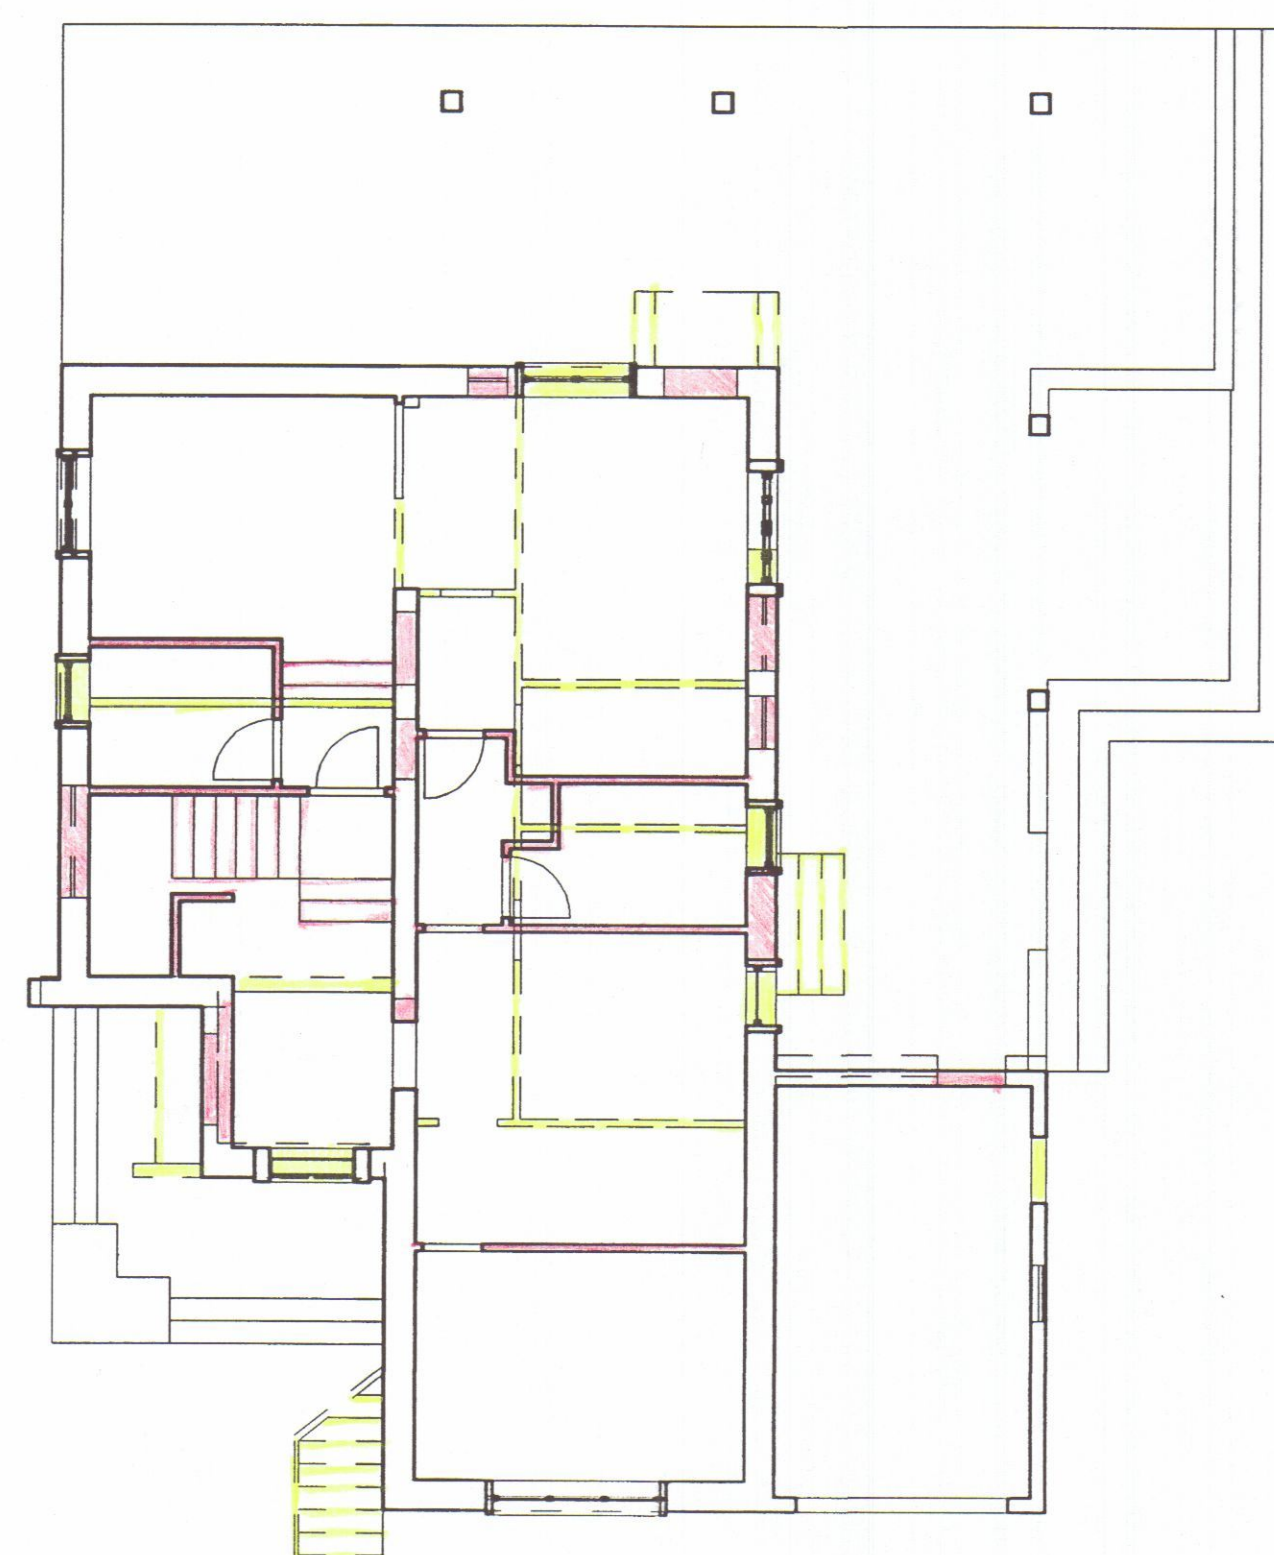

PIANTA PIANO TERRA

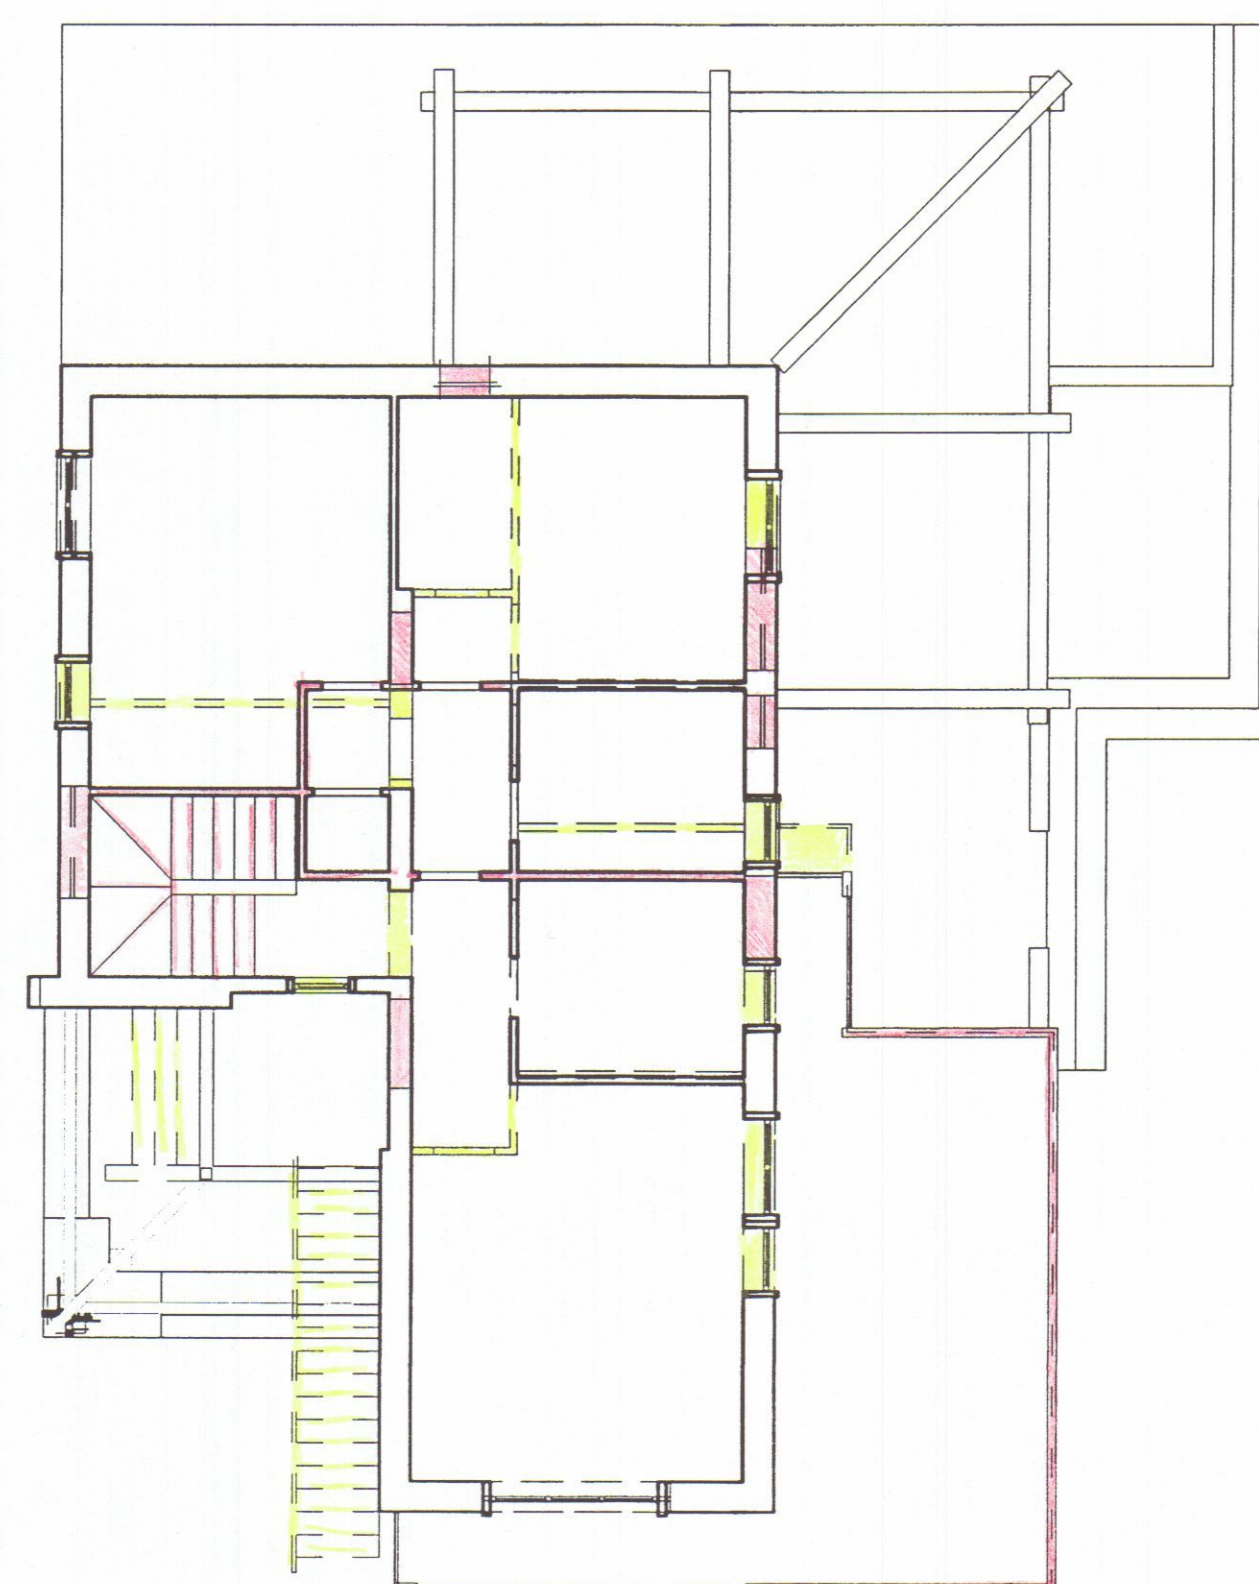

PIANTA PIANO PRIMO

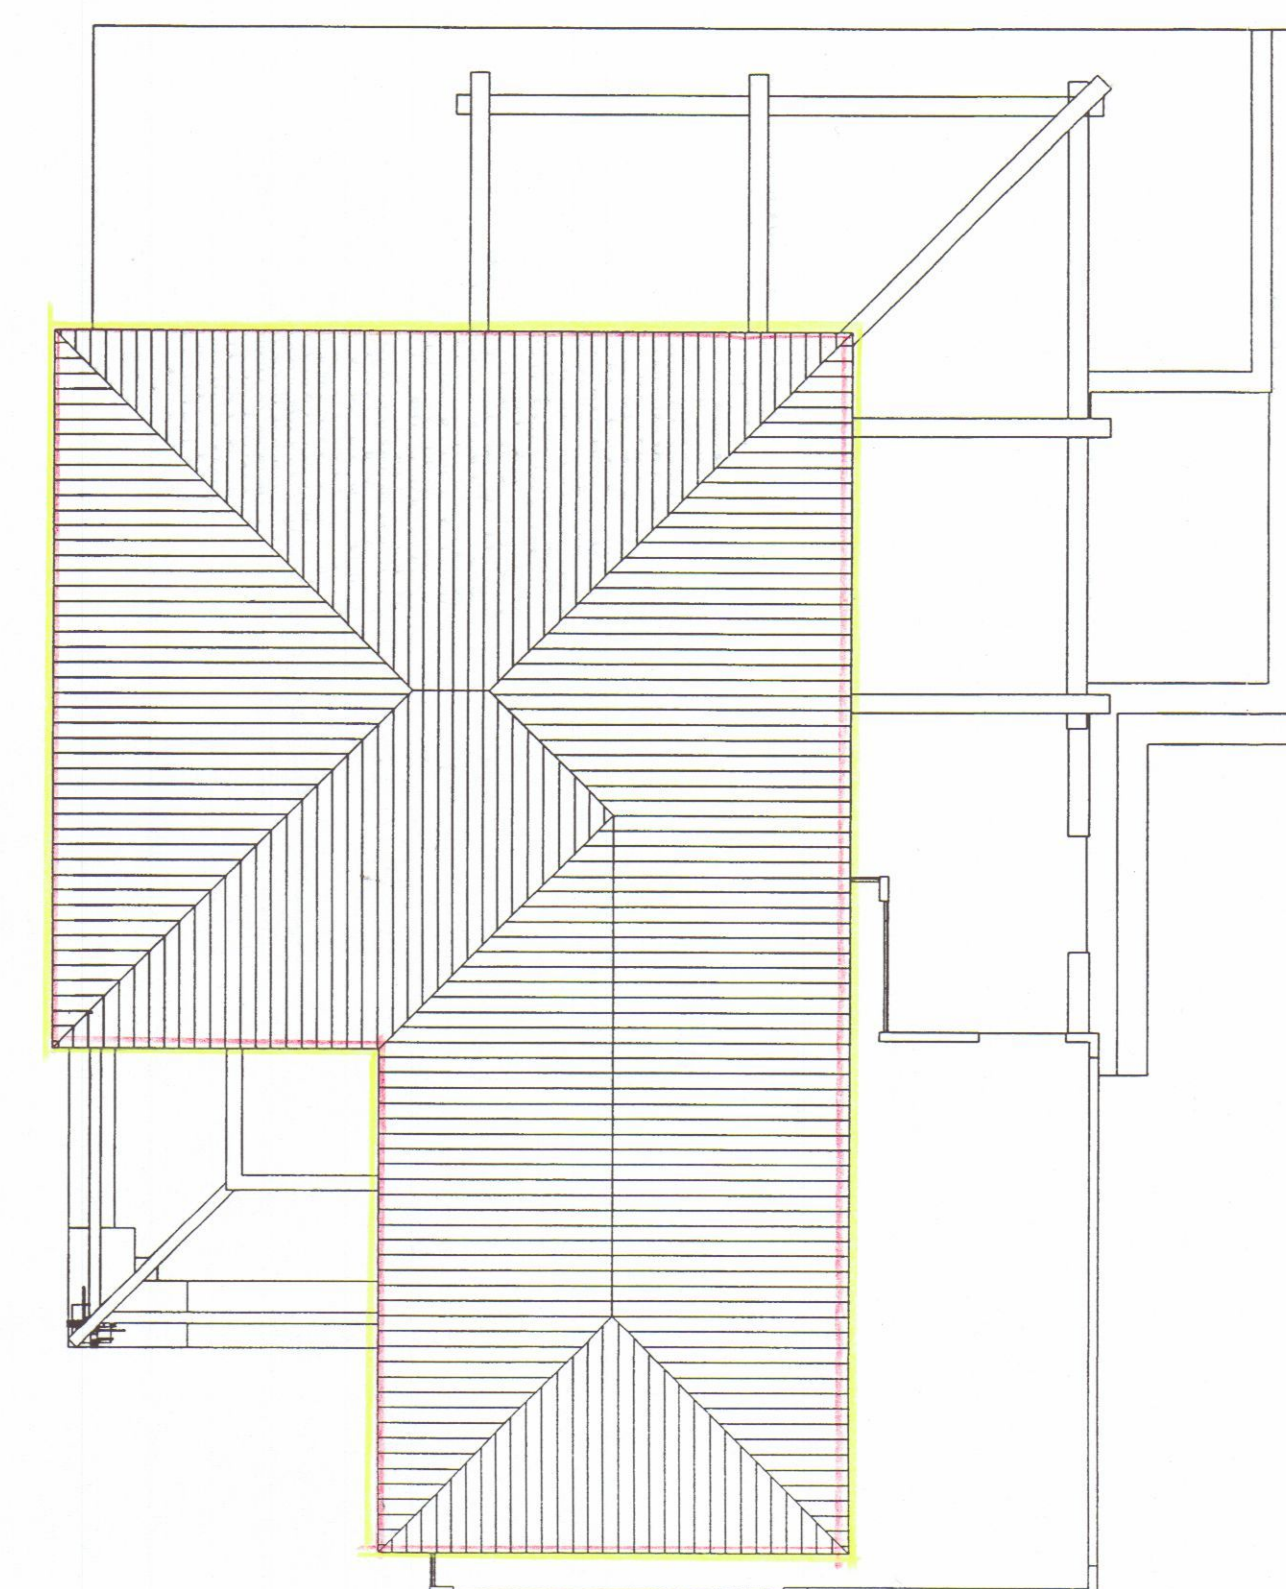

PIANTA TETTO




PROSPETTO SUD



PROSPETTO OVEST



SEZIONE A.A.

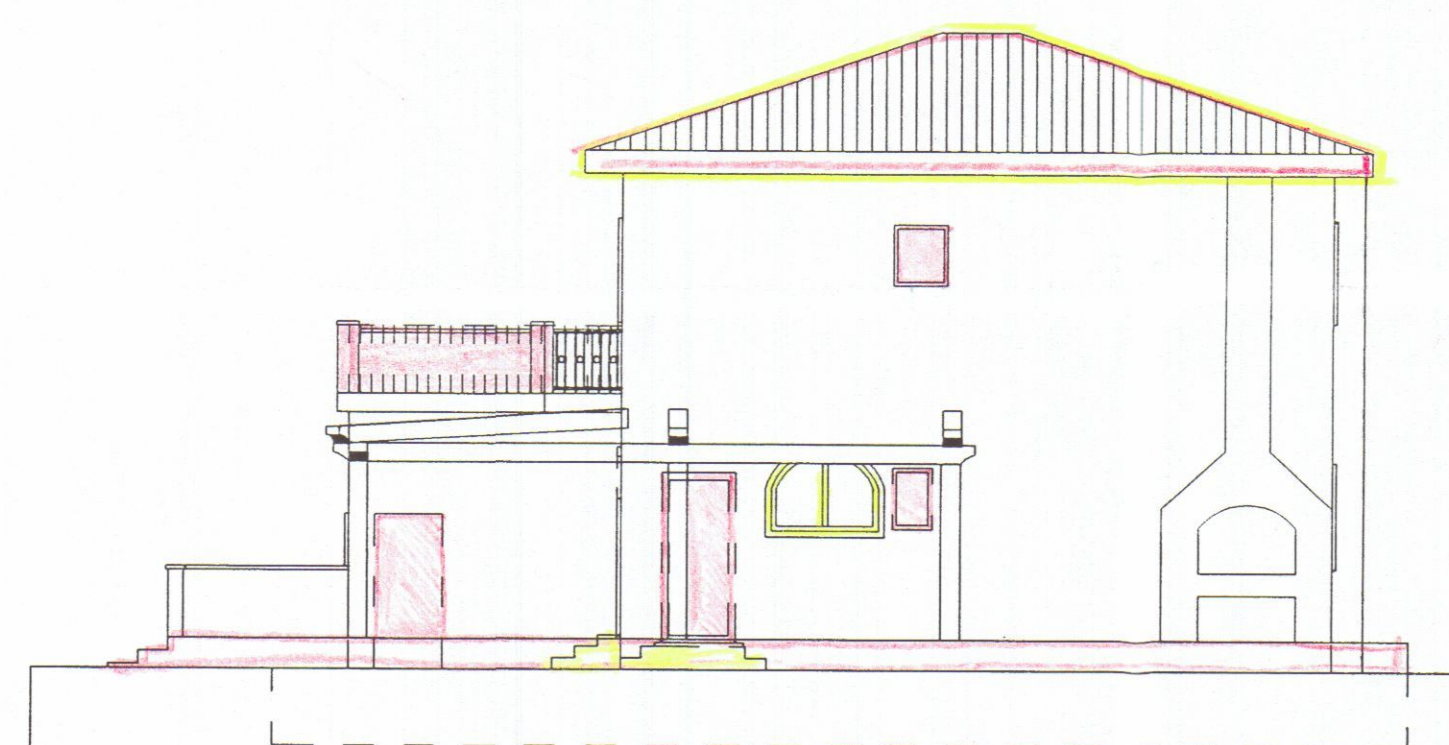

PROSPETTO NORD



PROSPETTO EST



GEOM. LORIERI BRUNO

Via Prado n° 31 - Massa (MS)

Codice Fiscale: LRRBRN62L23F023S - P.IVA 00464830454 - TEL. 0585/47228

PROGETTO:Ristrutturazione a fabbricato di civile abitazione sito nel Comune di Carrara, località Marasio, Via Pascoli n° 11.

ESISTENTE

Tav. n° 1

OGGETTO: Planimetria - Piante - Prospetti - Sezioni.

scala 1: 2000 / 1 : 100

COMMITTENTE : Sig. SANTUCCI Silverio


C.F. SNTSVR50H17B832E

Sig.ra CUNTI Anna Maria Horinda


C.F. CNTMNN47H49H436N




SCALA 1:2000

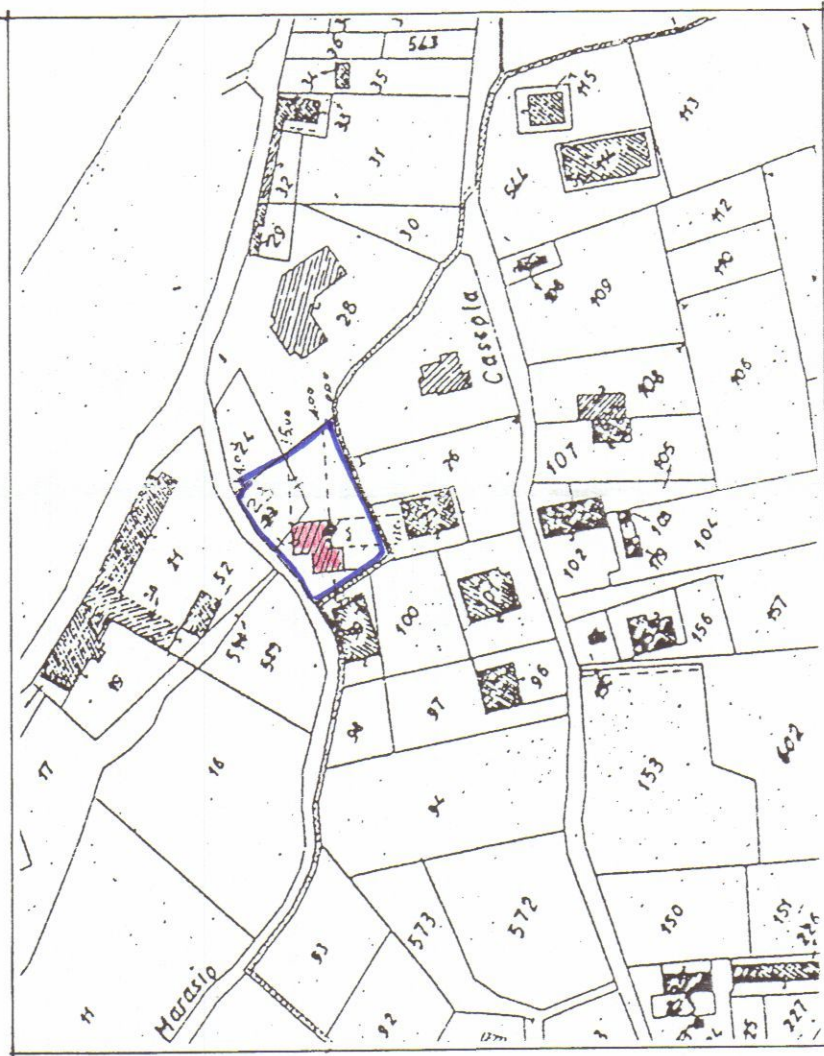


PLANIMETRIA CATASTALE
FOGLIO 71-MAPPALE 23

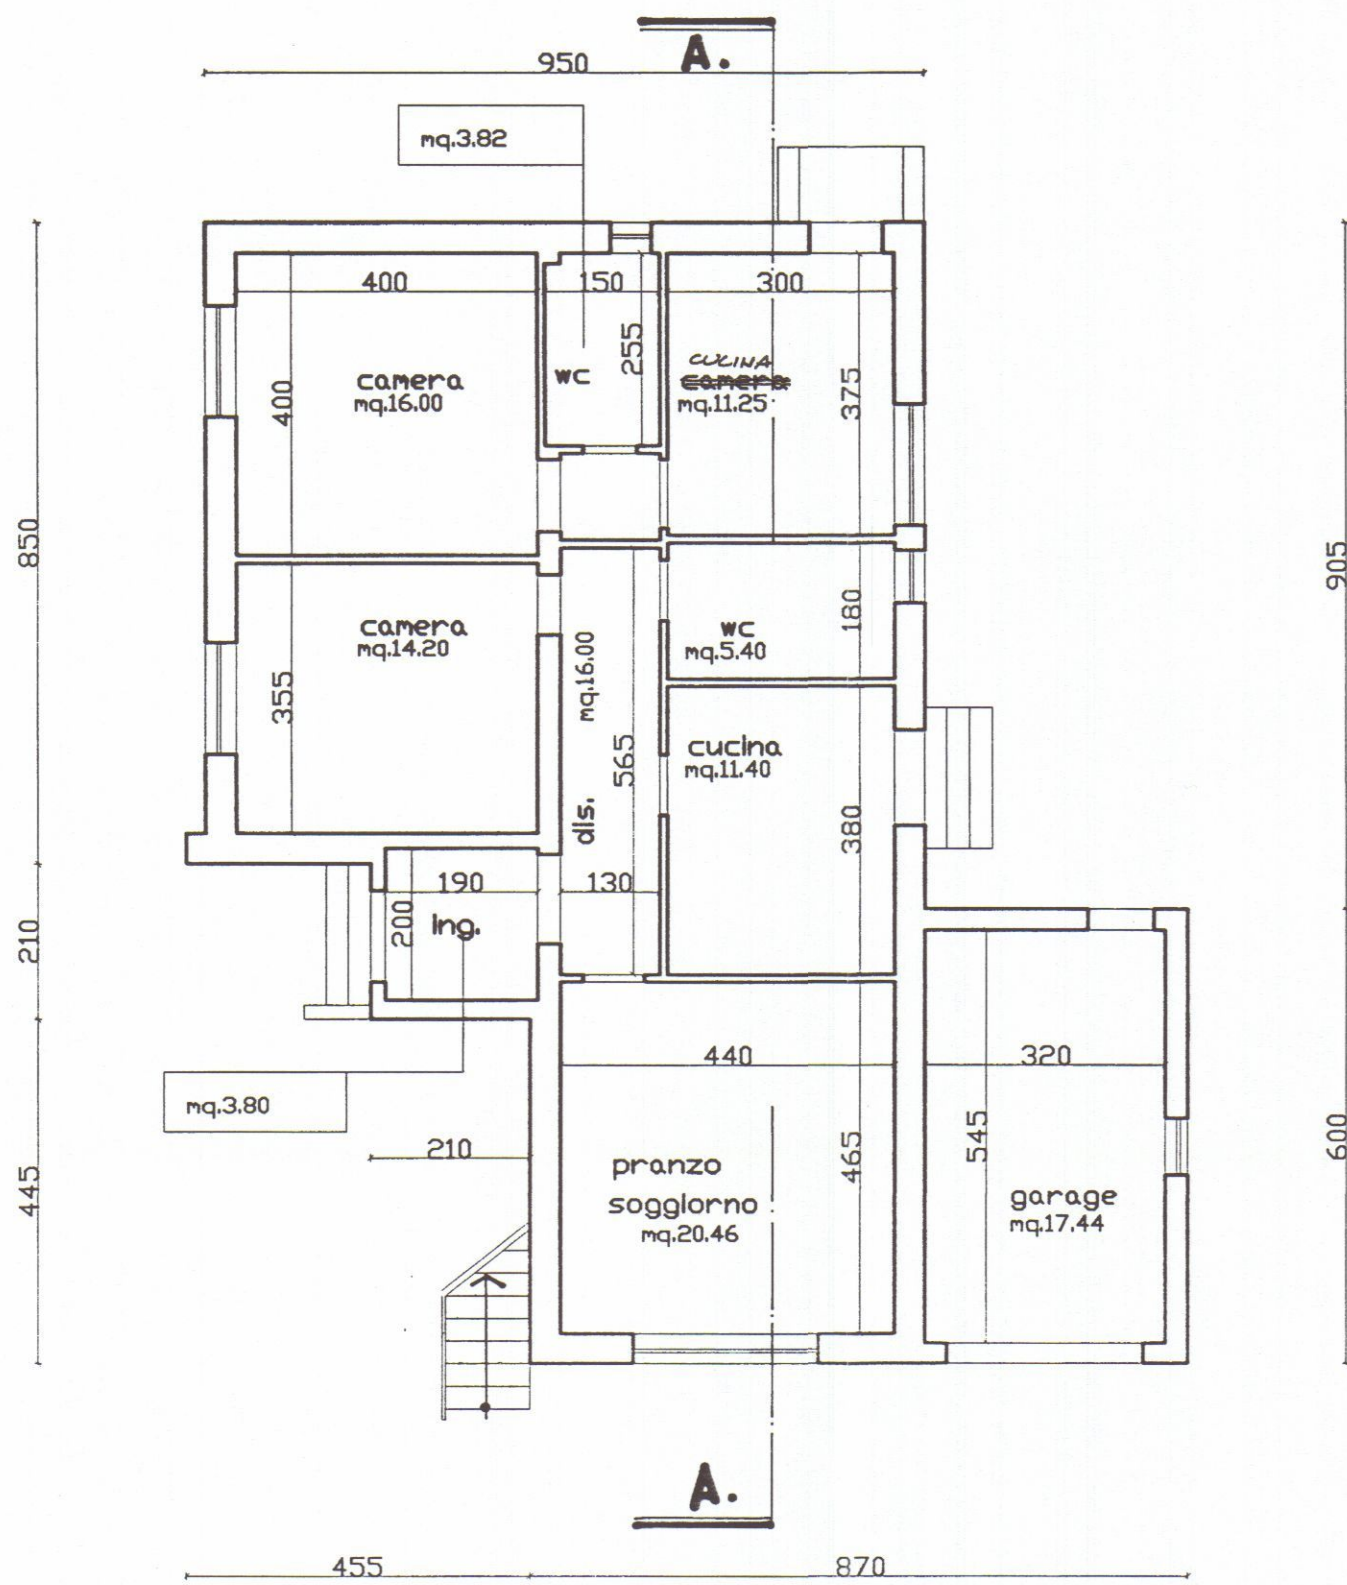

PIANTA PIANO TERRA

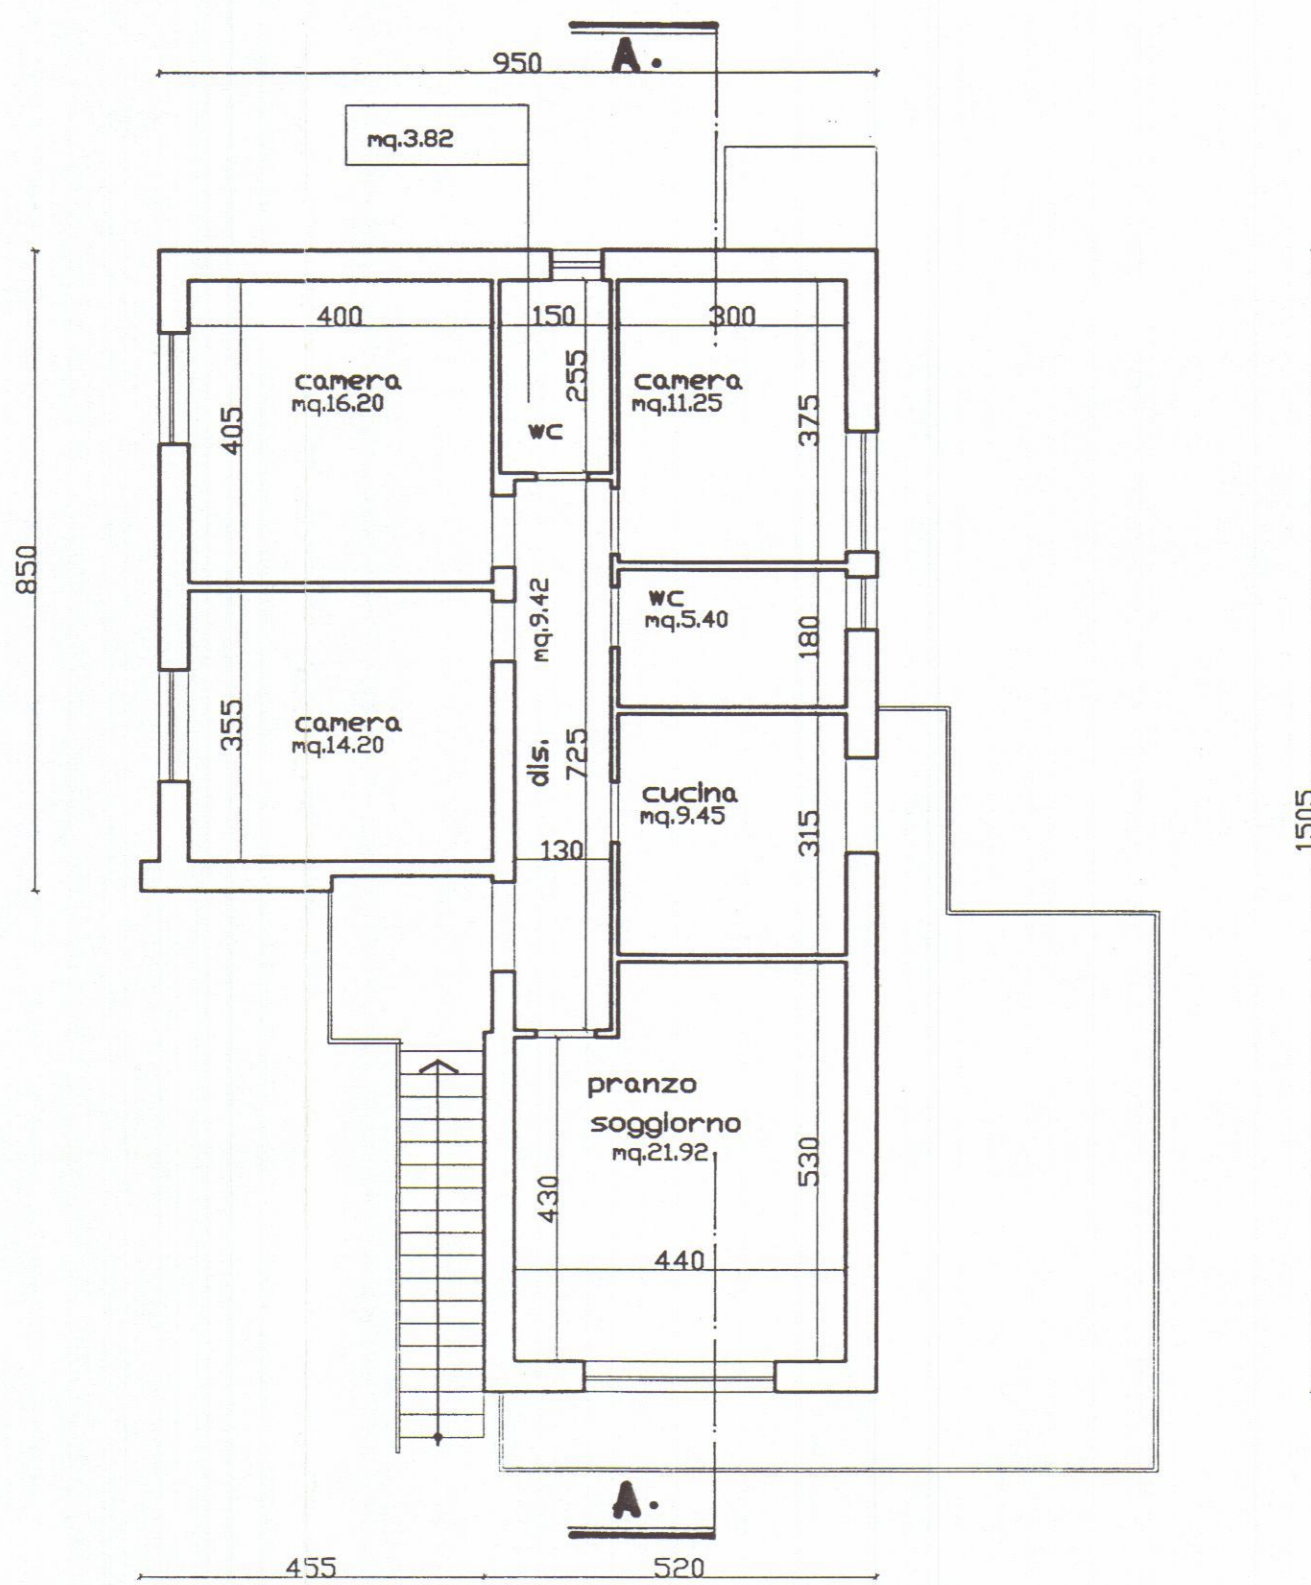


PIANTA PIANO PRIMO

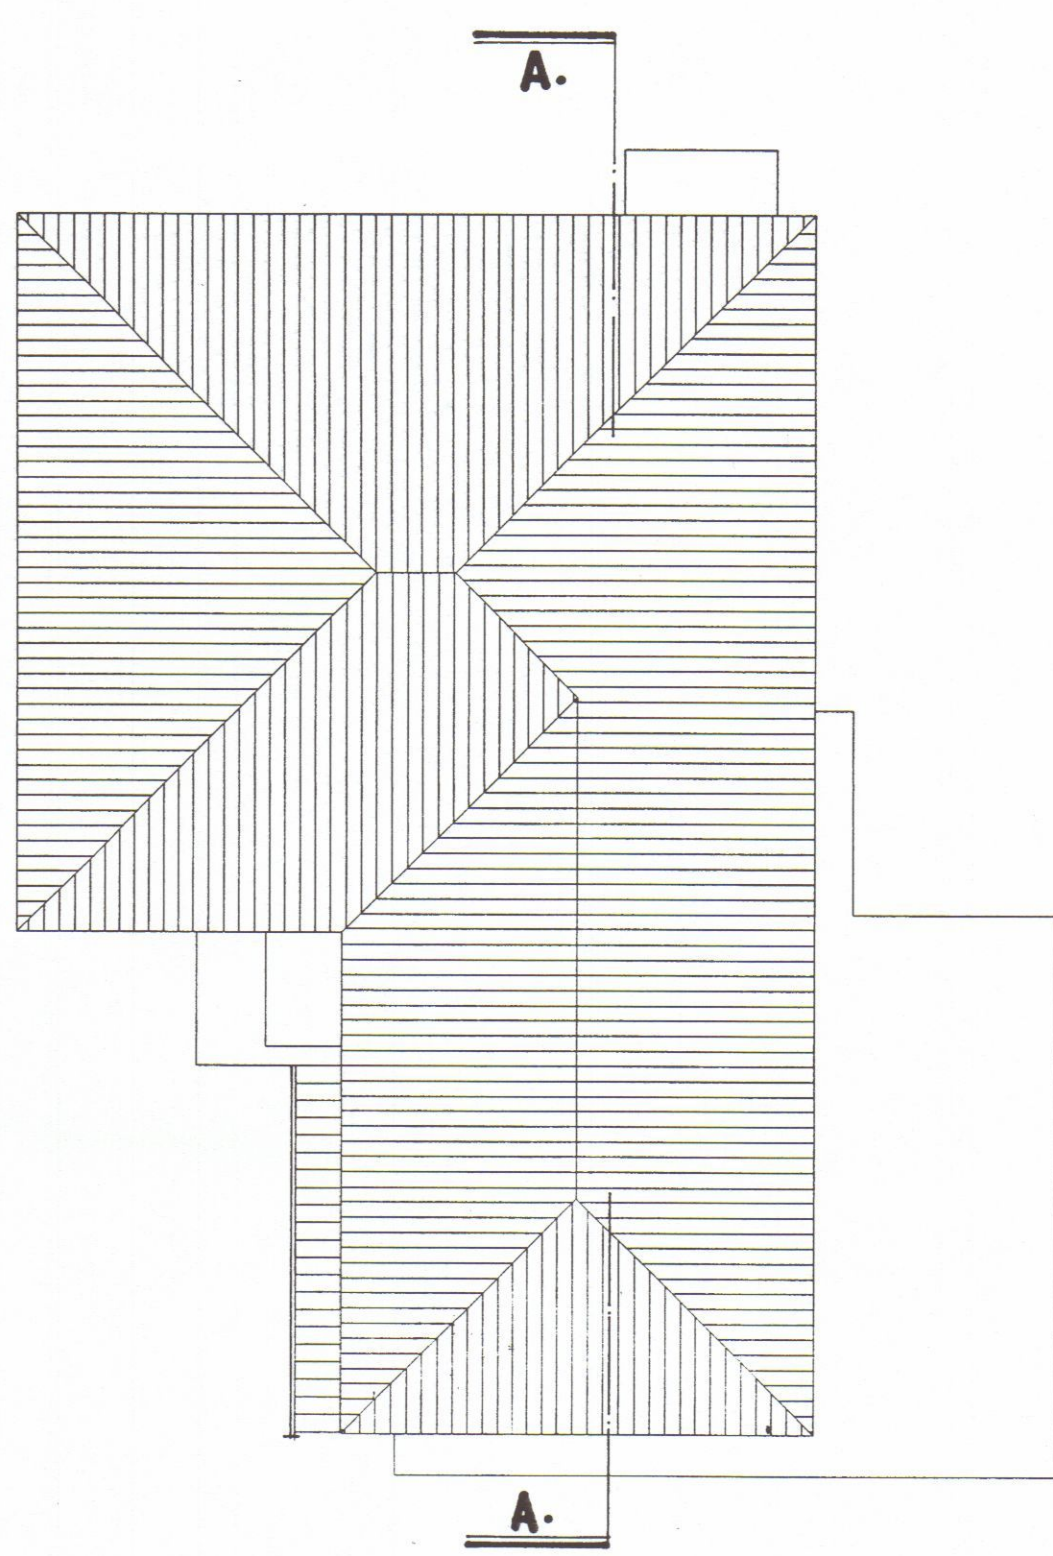


PIANTA TETTO



PROSPETTO OVEST

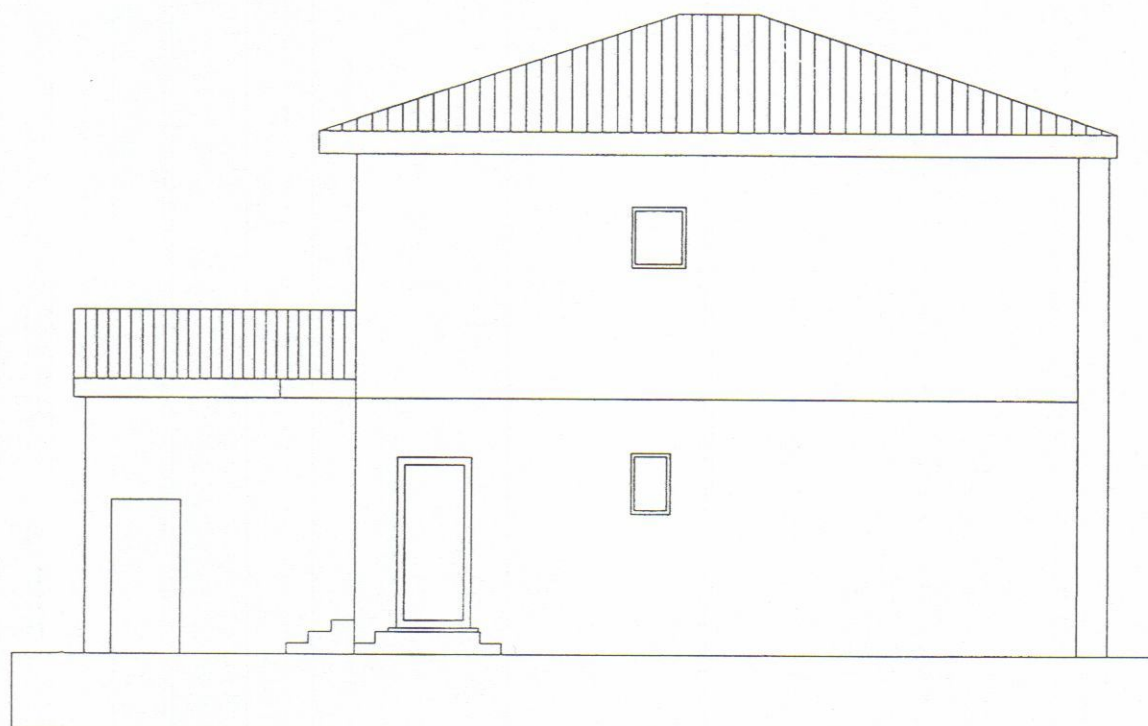

PROSPETTO NORD

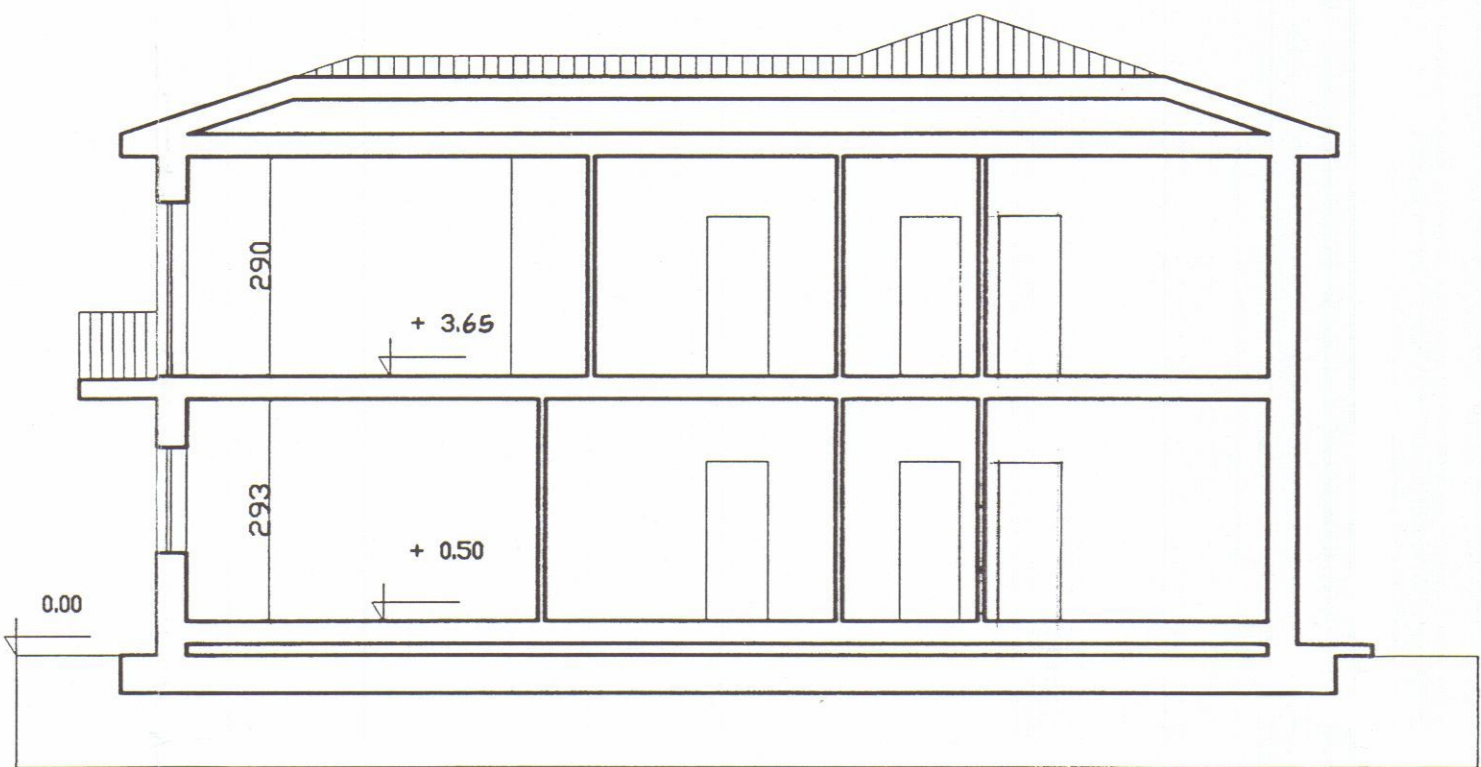

SEZIONE A.A



PROSPETTO EST



PROSPETTO SUD

GEOM. LORIERI BRUNO
Via Prado n° 31 - Massa (MS)
Codice Fiscale: LRRBRN62L23F023S - P.IVA 00464830454 - TEL. 0585/47228


PROGETTO: Ristrutturazione a fabbricato di civile abitazione sito nel Comune di Carrara, località Marasio, Via Pascoli n° 11.

DI PROGETTO
OGGETTO: Planimetria - Piante - Prospetti - Sezioni.
COMMITTENTE : Sig. SANTUCCI Silverio
Sig.ra CUNTI Anna Maria Florinda


Tav. n° 2
scala 1: 500 / 1 : 100
C.F. SNTSVR50H17B832E
C.F. CNTMNN47H49H436N

SVILUPPO 1:500
FOGLIO 71 MAPPALE 23


AZIENDA U.S.L. 1 DI MASSA E CARRARA
U.S. DI IGIENE PUBBLICA
Al servizio dell'art. 220 del T.U. L. 11.8.85
Al servizio del PARERE FAVOREVOLE
13 OTT. 1998
per l'approvazione del presente progetto.
Il Funzionario Medico

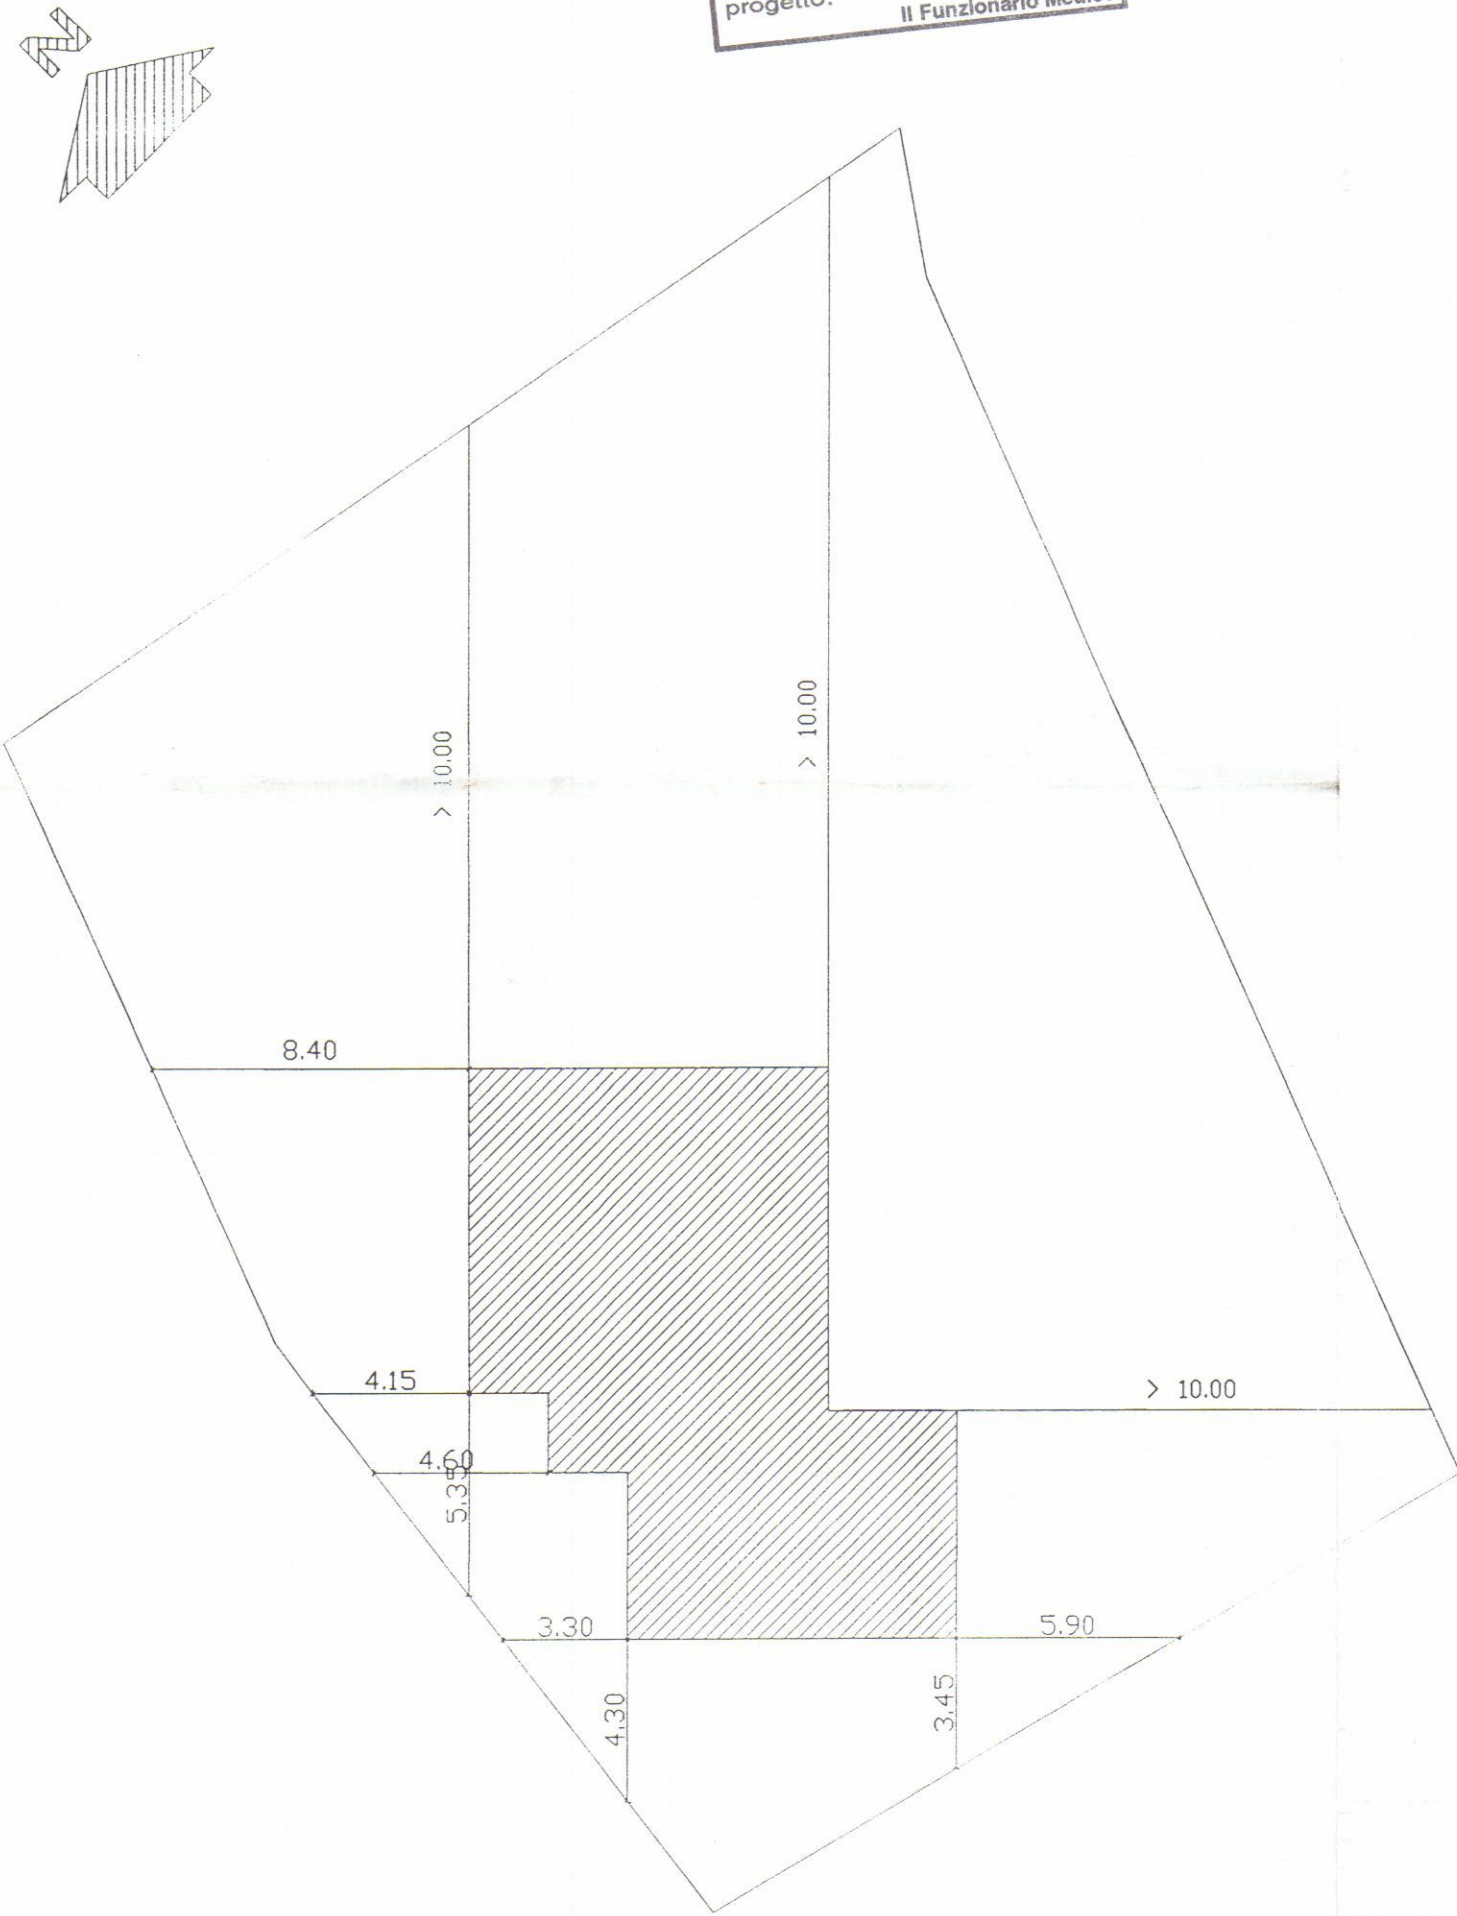


NOTA BENE: L'INTERVENTO NON COMPORTA AUMENTI DI VOLUME E DI SUPERFICIE

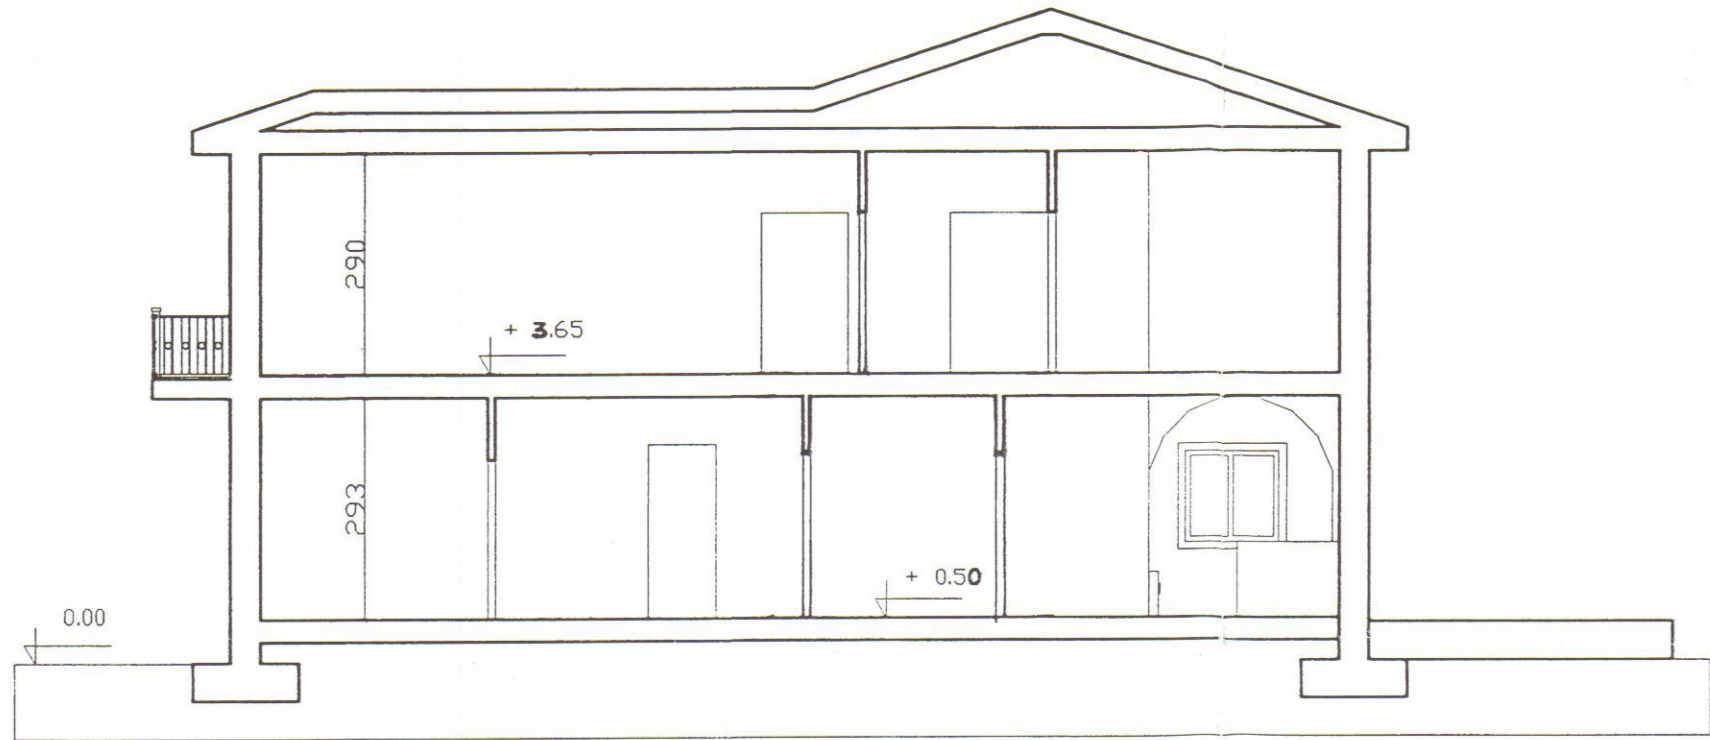


SEZIONE A.A

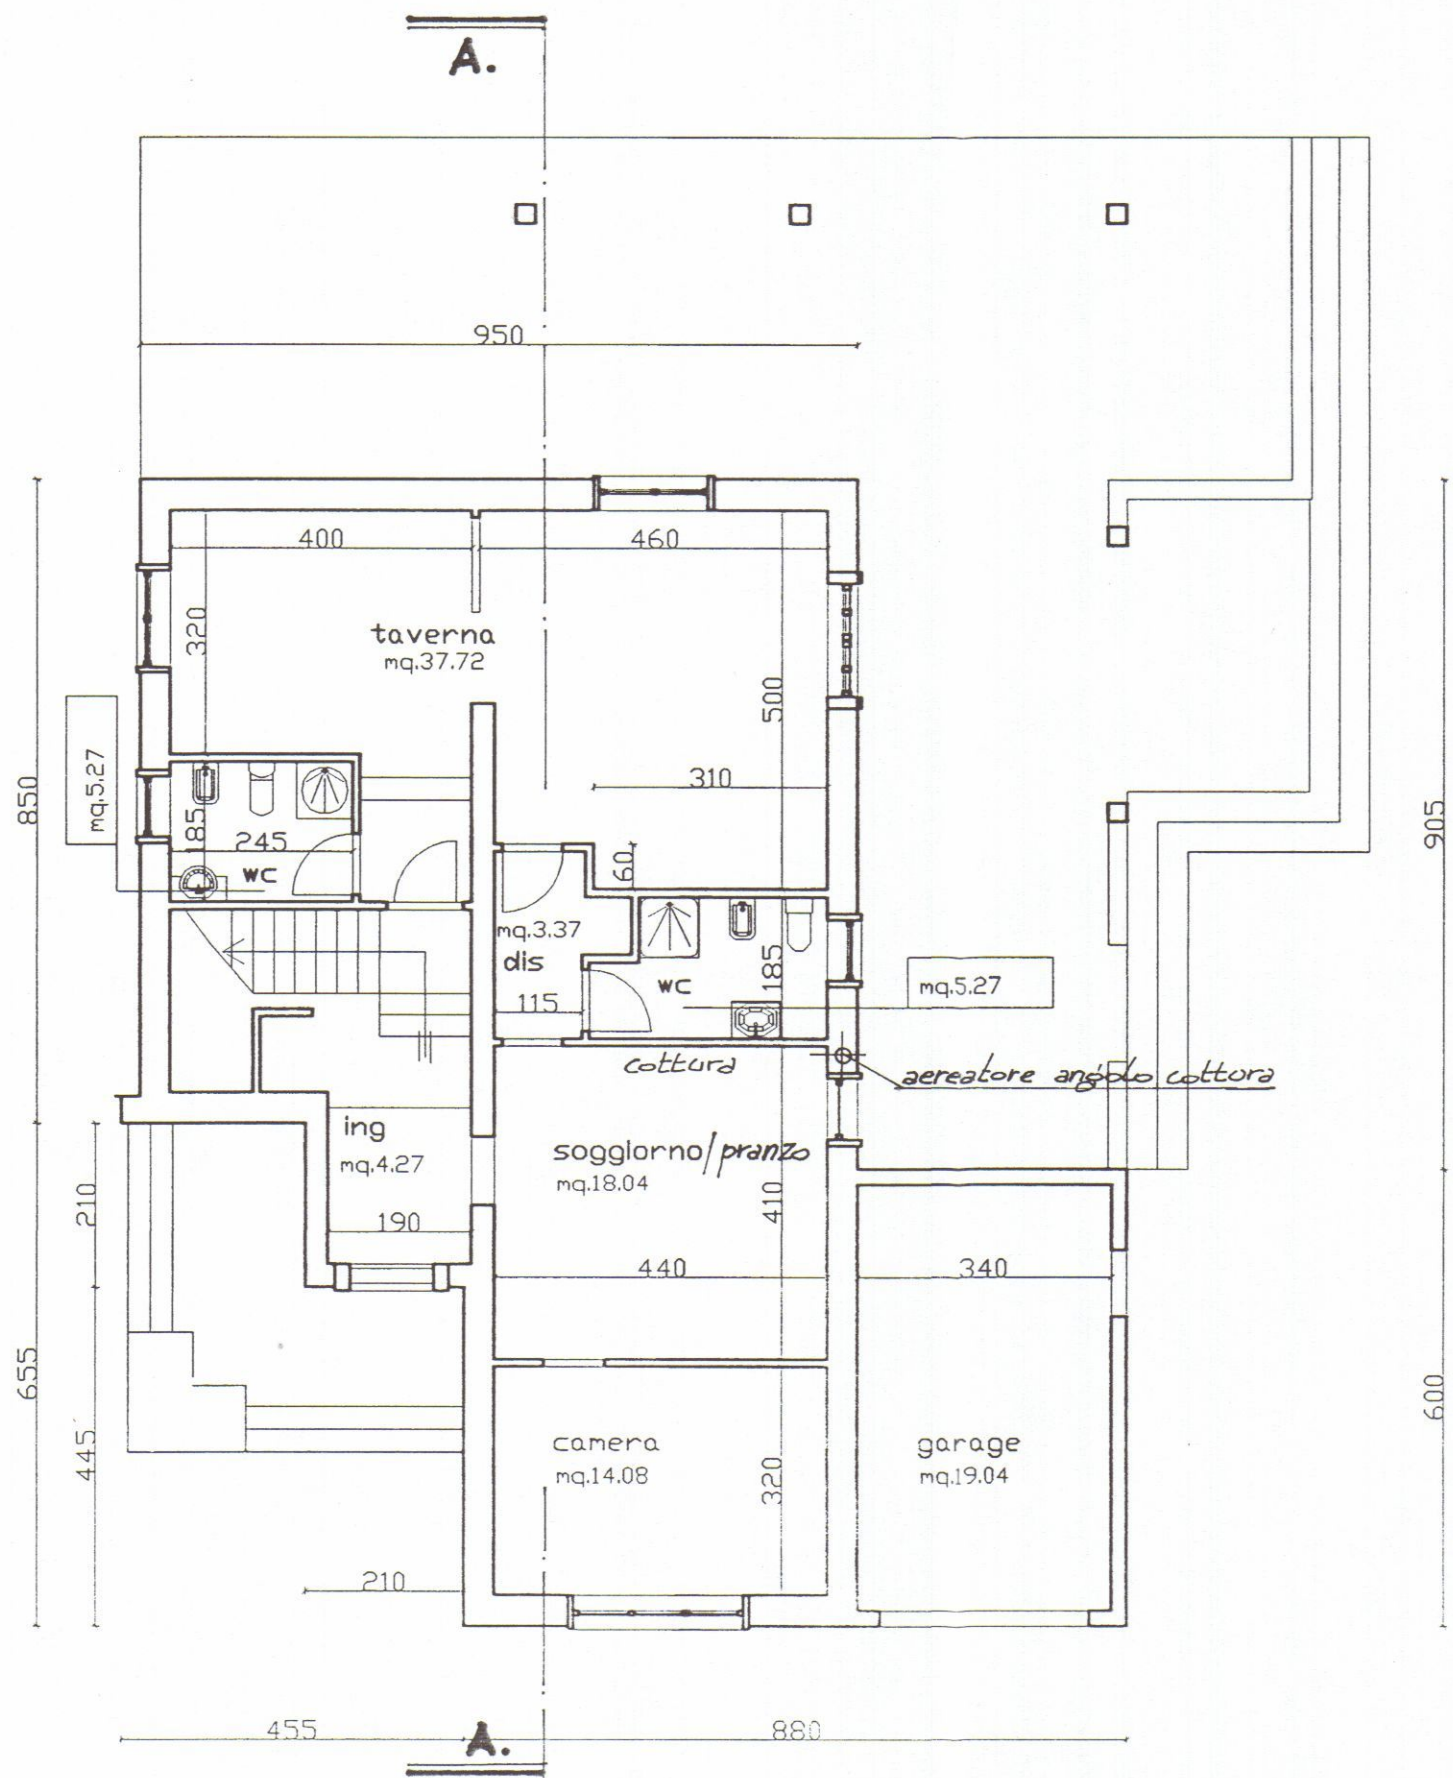

PIANTA PIANO TERRA

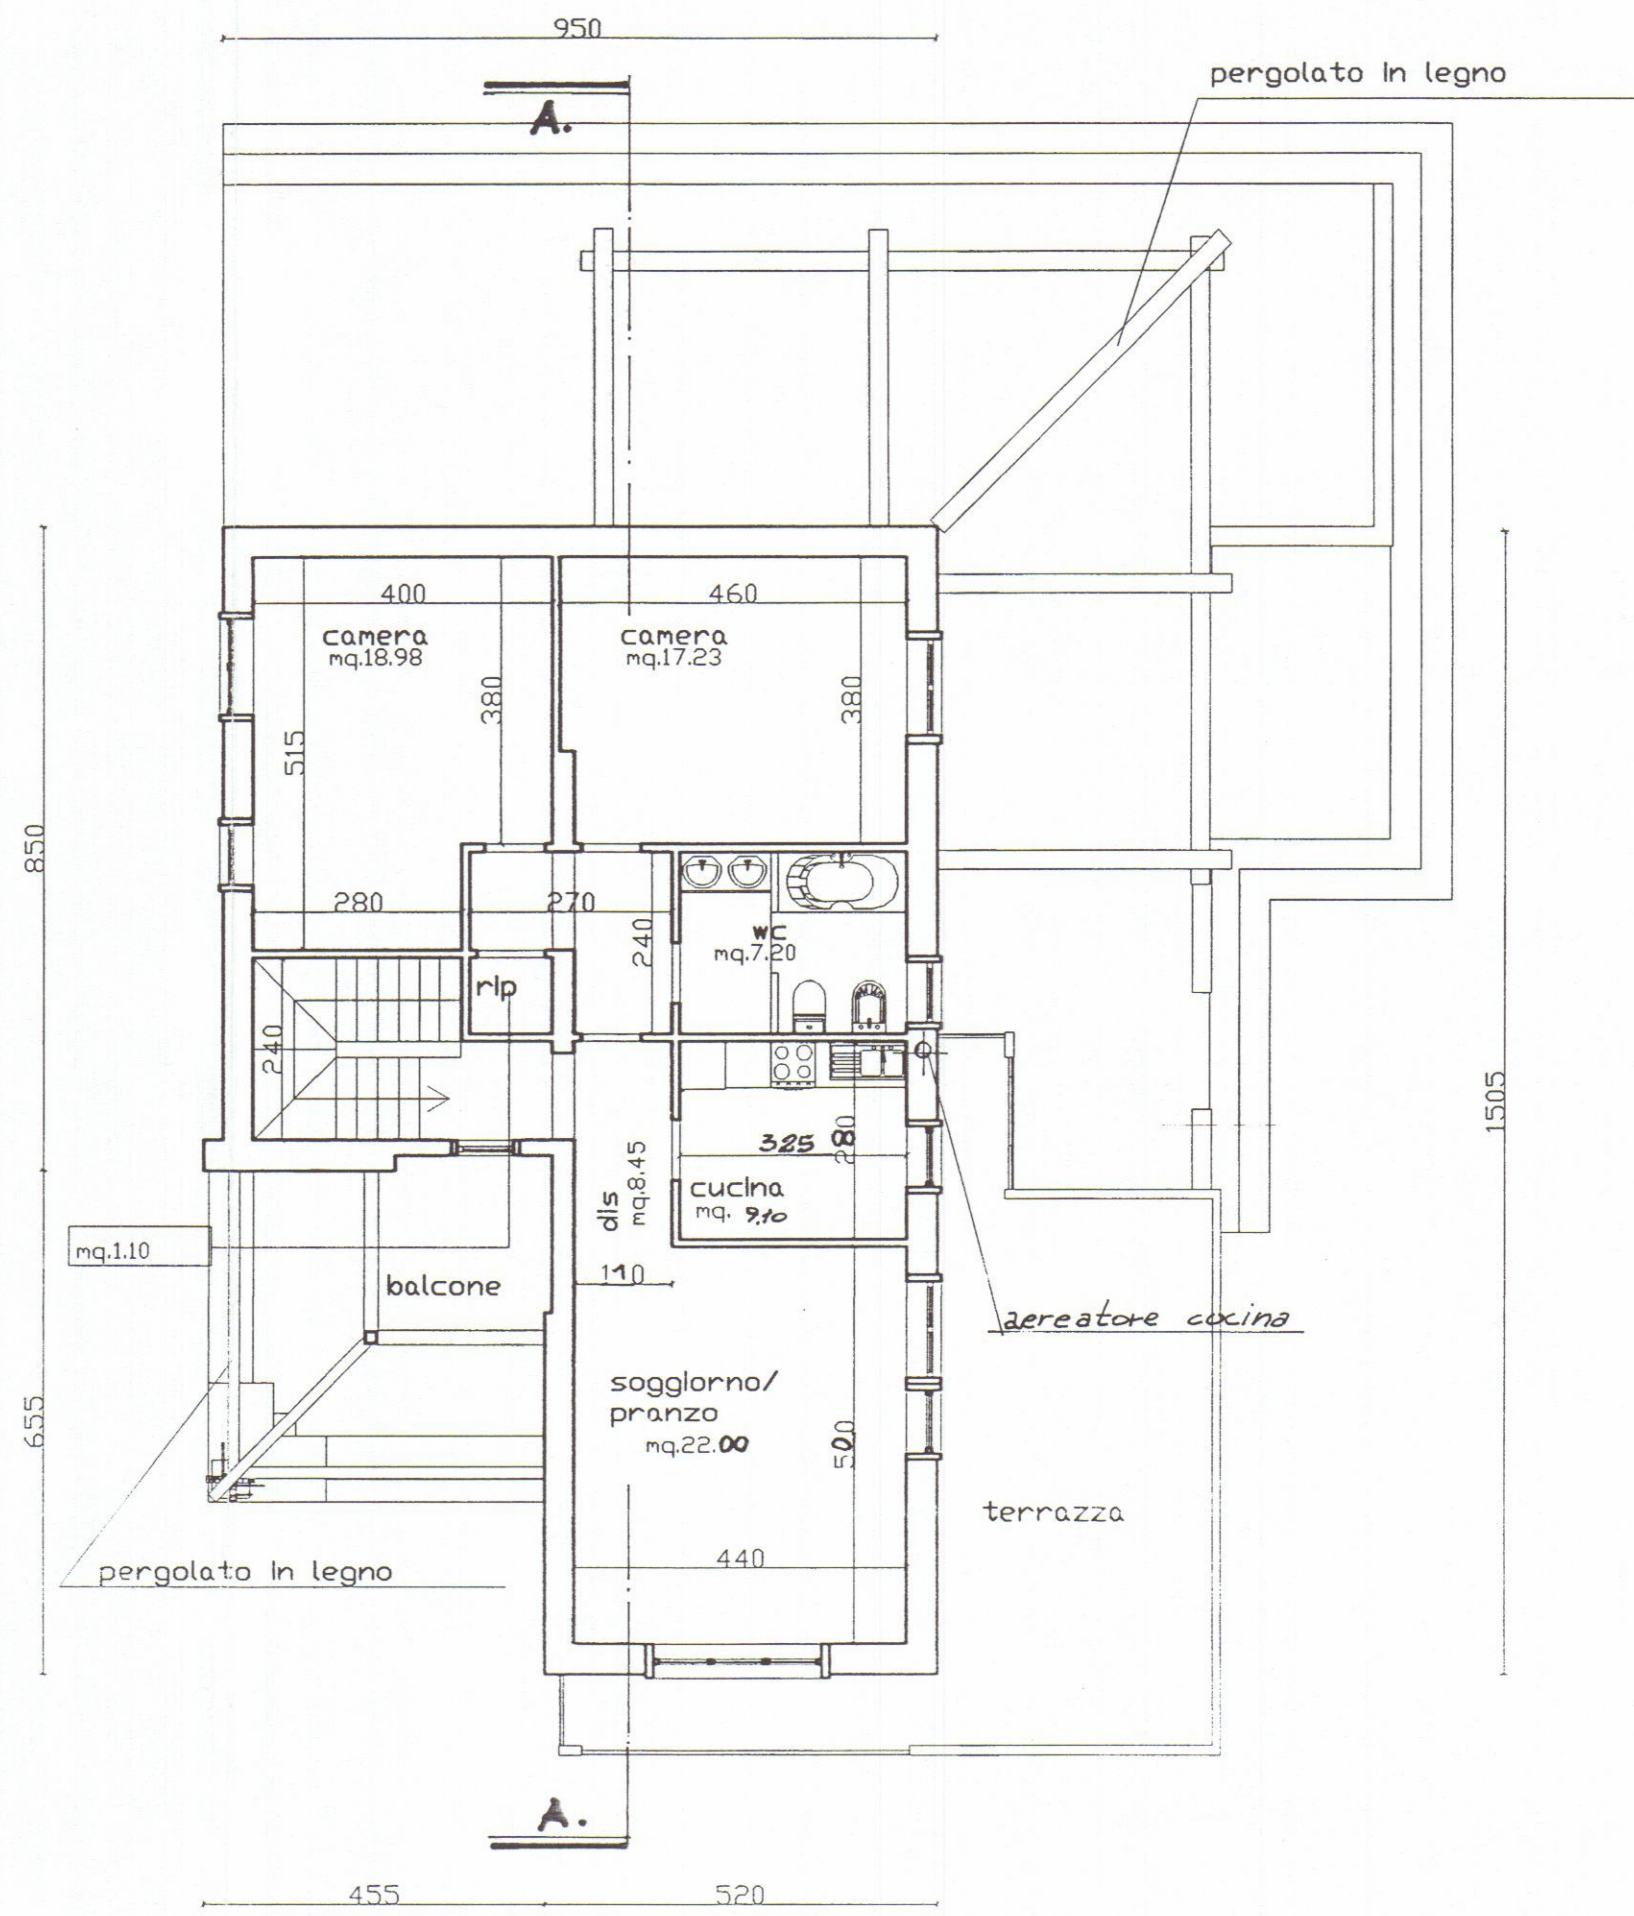


PIANTA PIANO PRIMO

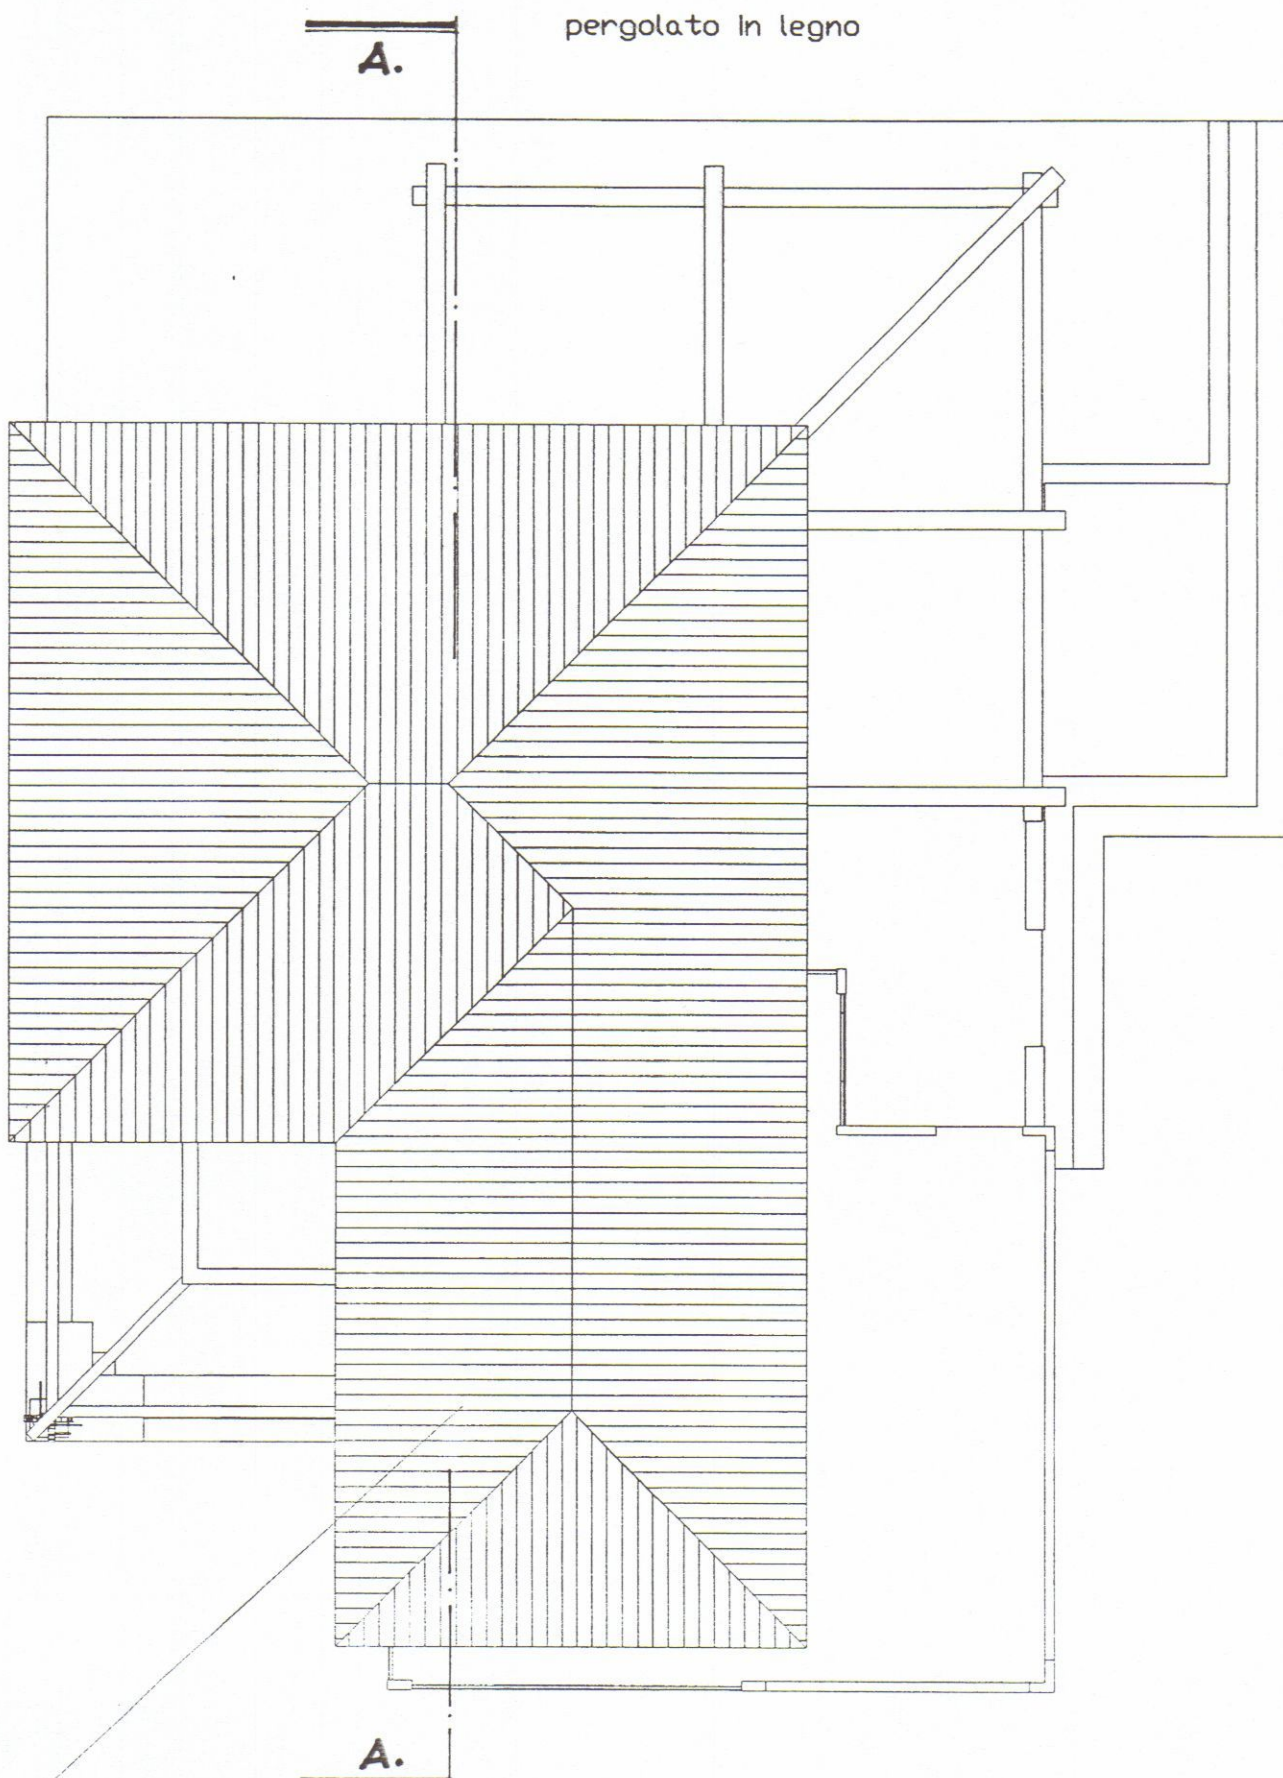

PIANTA TETTO



PROSPETTO SUD

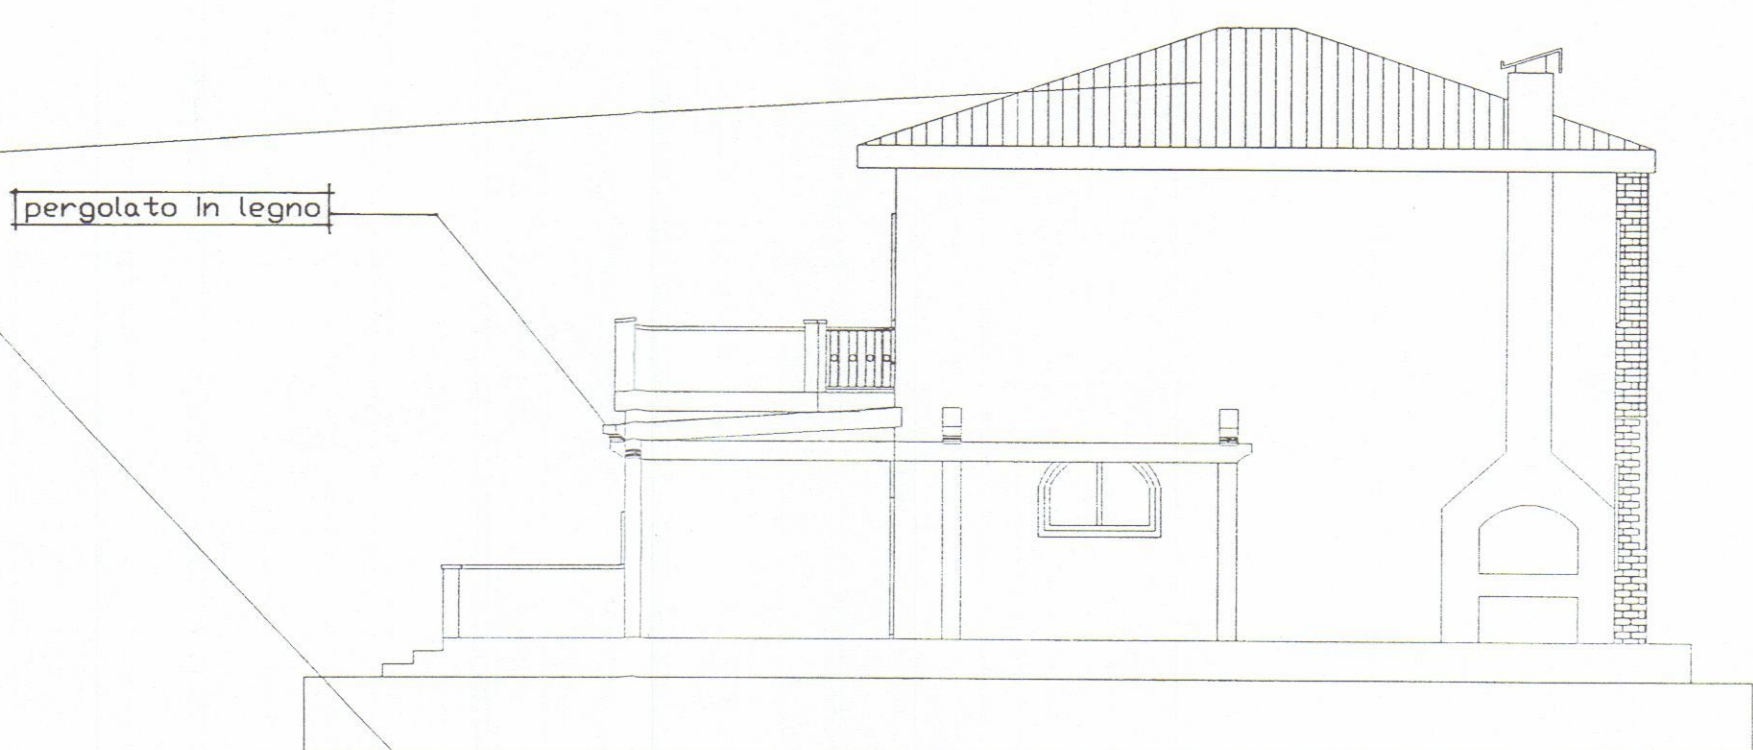

PROSPETTO NORD



PROSPETTO EST



PROSPETTO OVEST

PROGETTO: Ristrutturazione a fabbricato di civile abitazione sito nel Comune di Carrara, località Marasio, Via Pascoli n° 11.

SOVRAPPOSTO


Tav. n° 3

OGGETTO: Pianta - Prospetti - Sezioni.


scala 1:100

COMMITTENTE : Sig. SANTUCCI Silverio
Sig.ra CUNTI Anna Maria Florinda


C.F. SNTSVR50H17B832E
C.F. CNTMNN47H49H436N

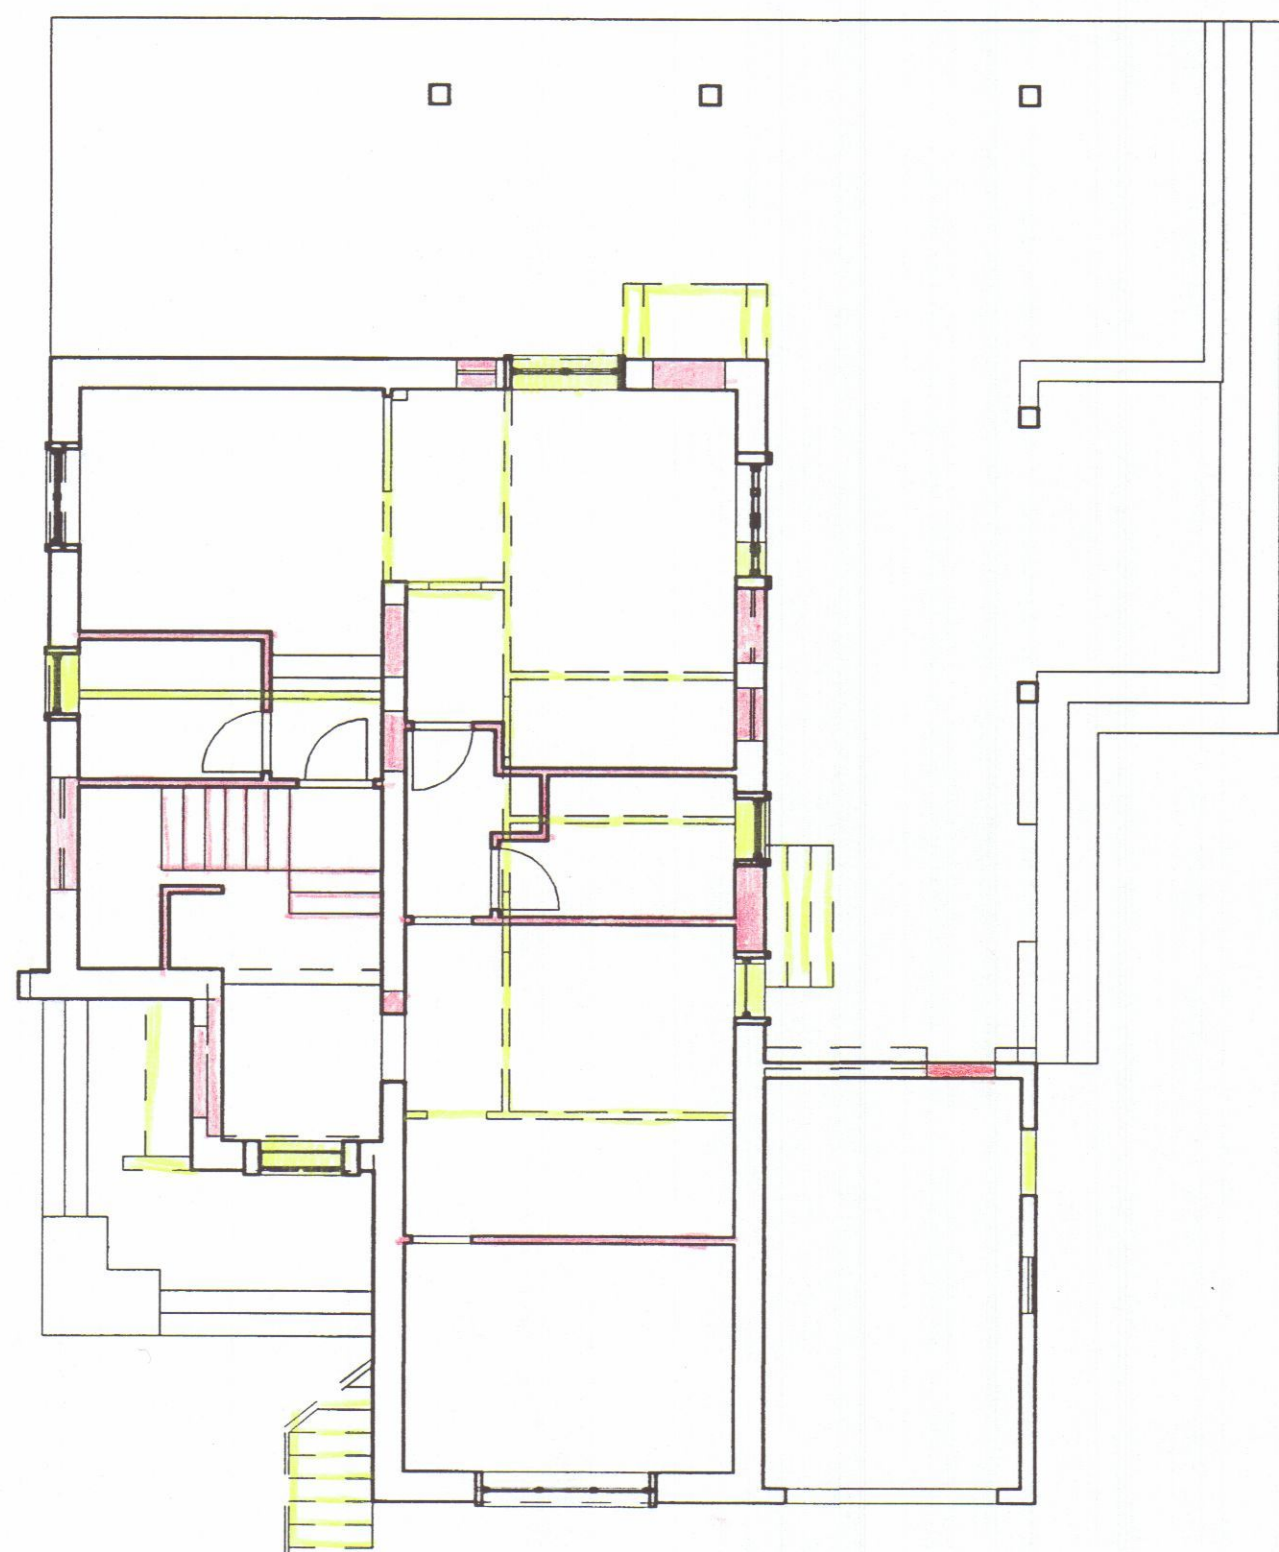

PIANTA PIANO TERRA

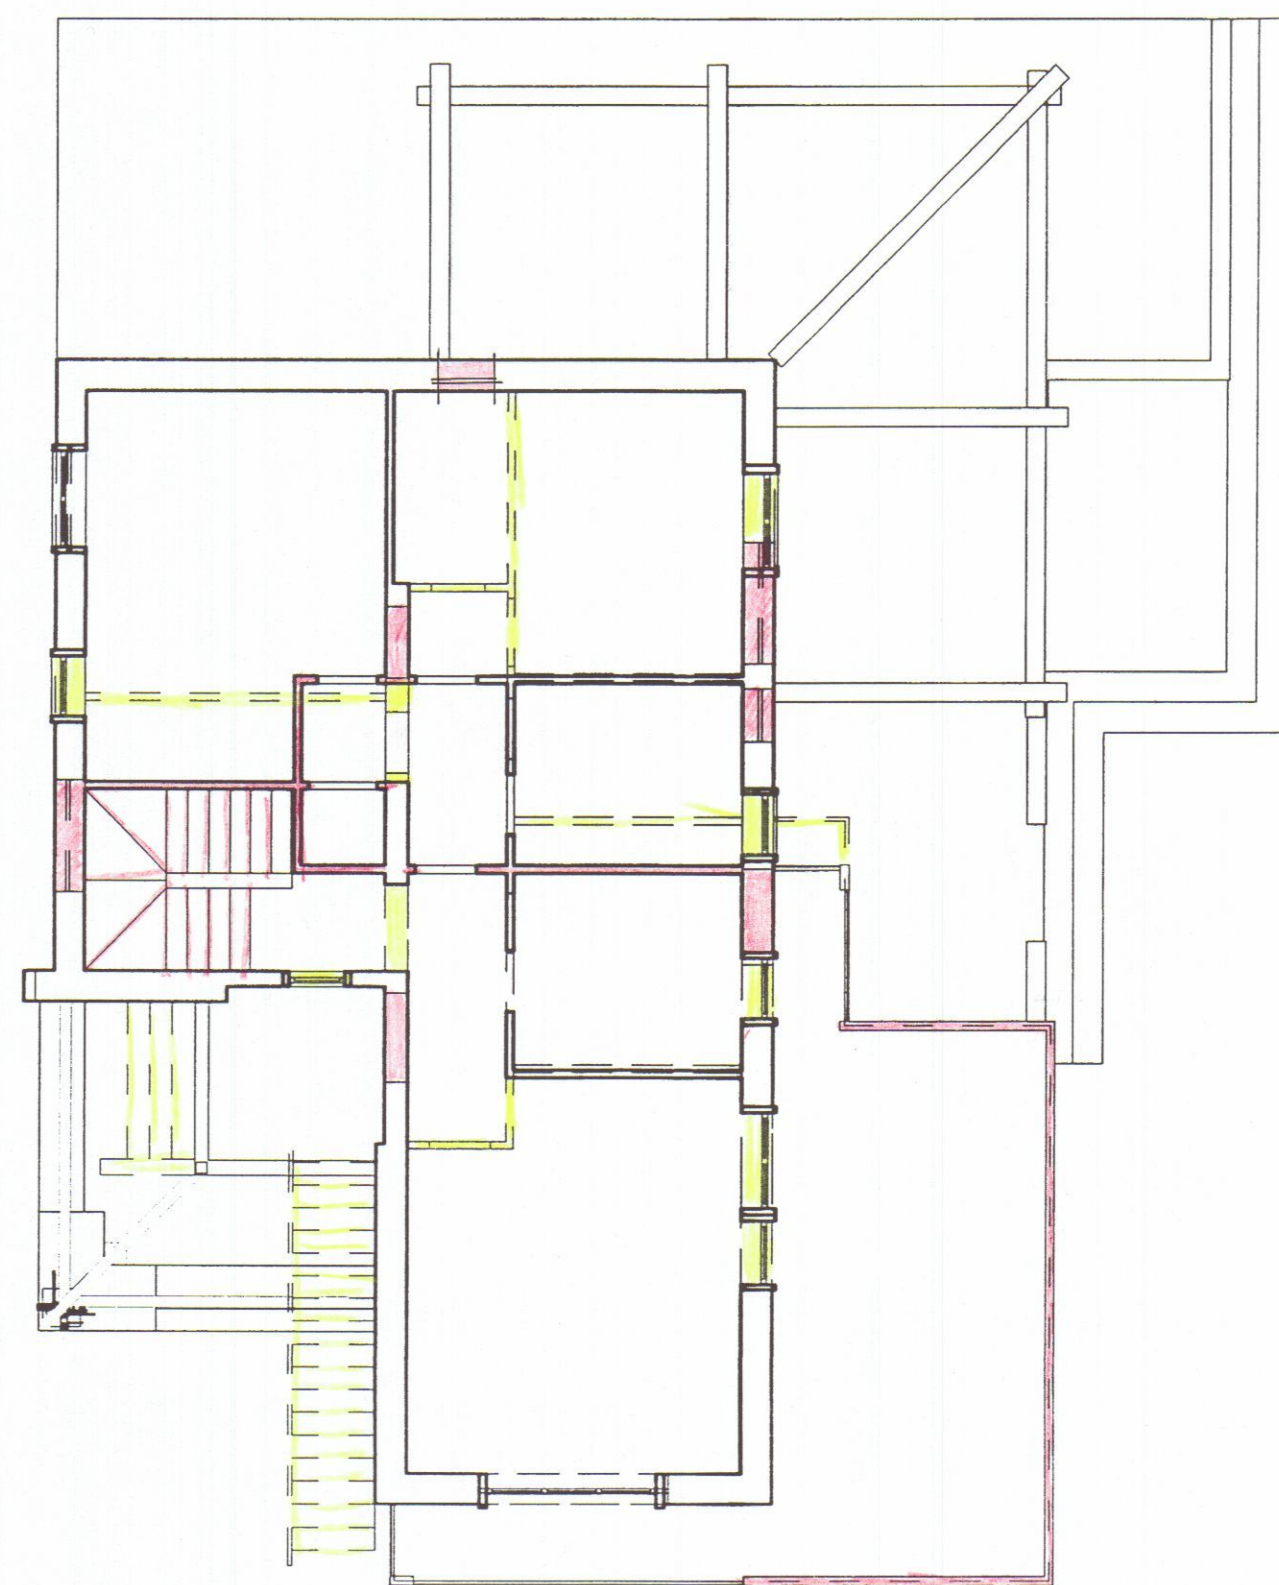


PIANTA PIANO PRIMO

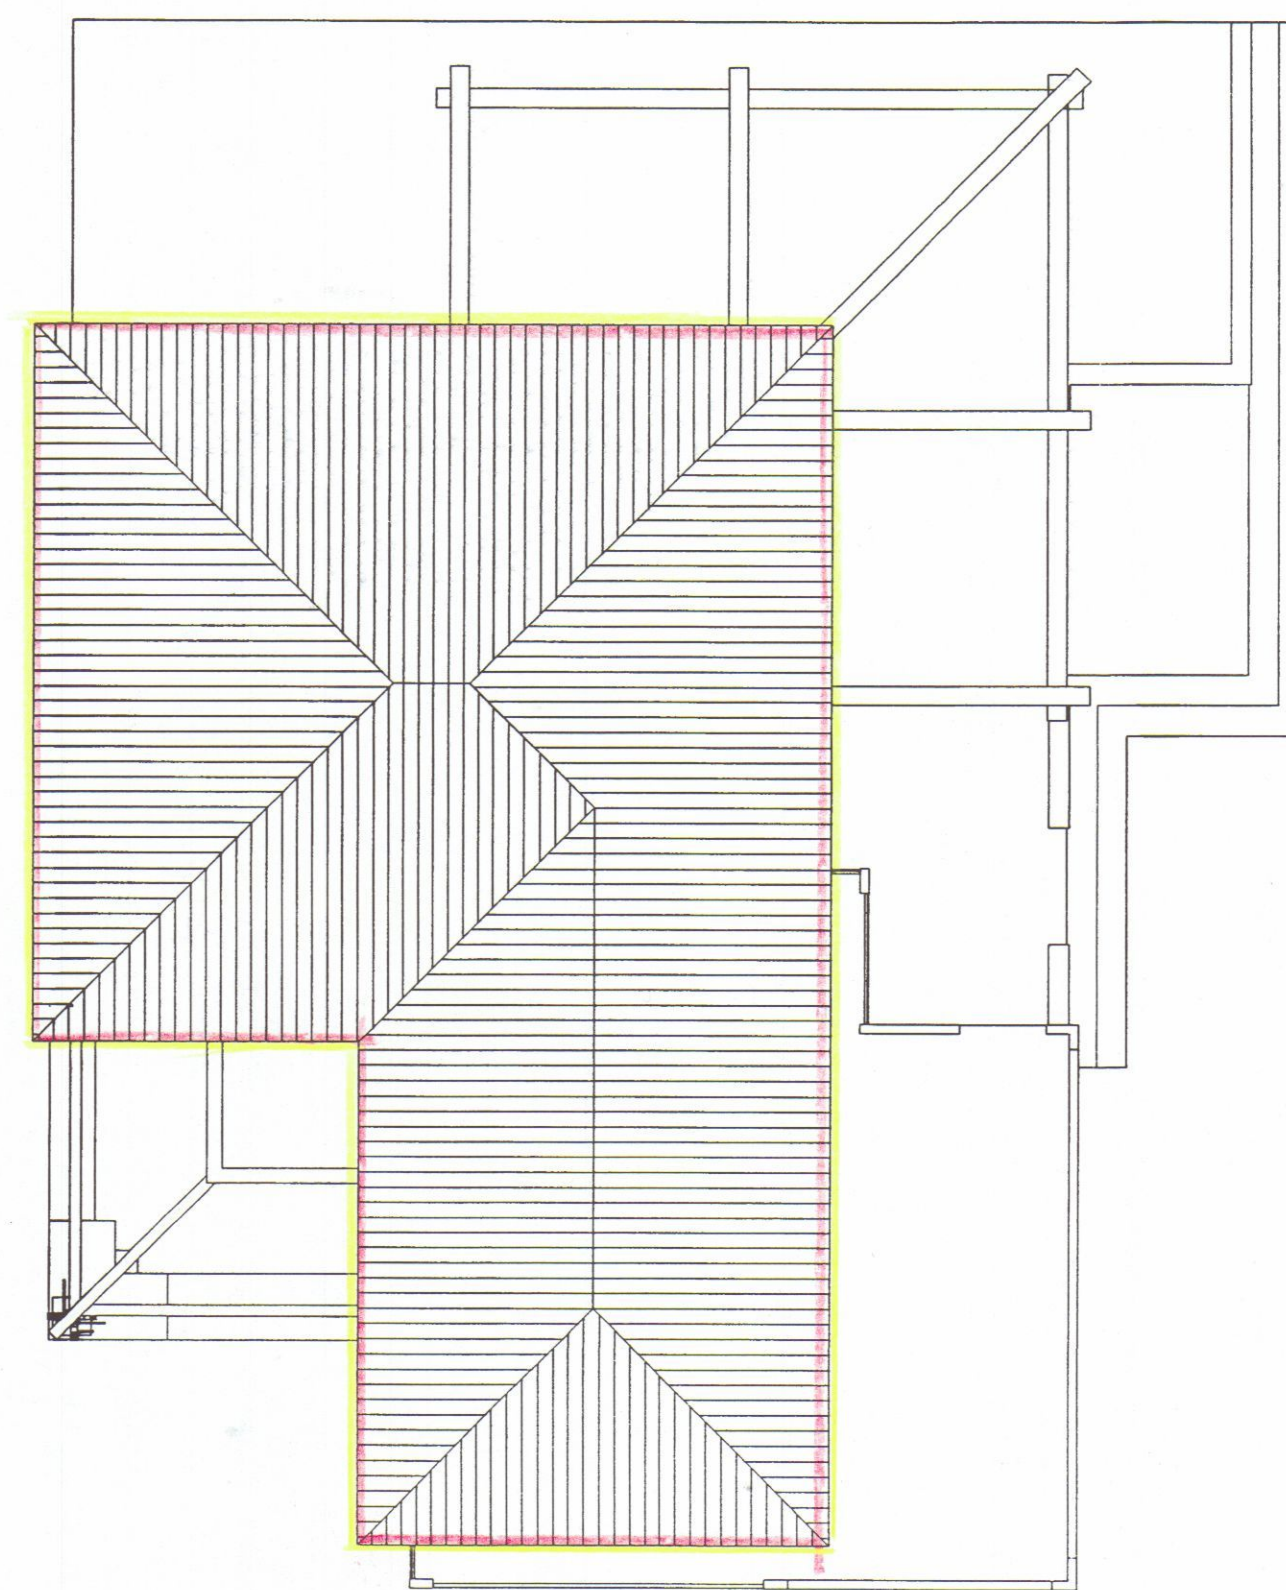

PIANTA TETTO



DEMOLIZIONI

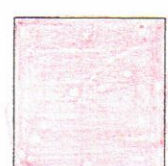


COSTRUZIONI




PROSPETTO SUD



PROSPETTO OVEST

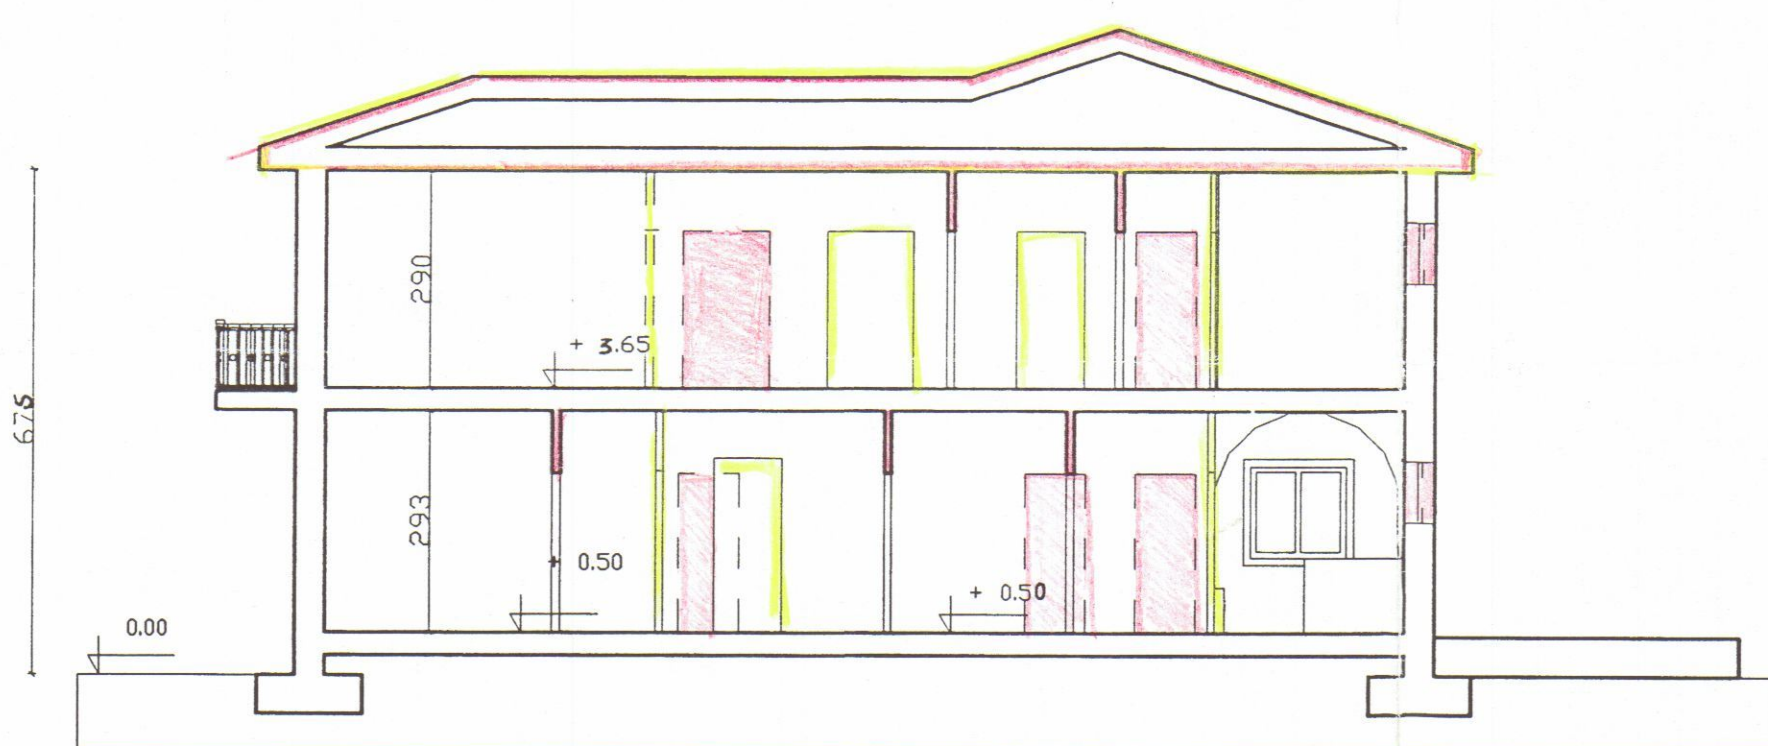

SEZIONE A.A

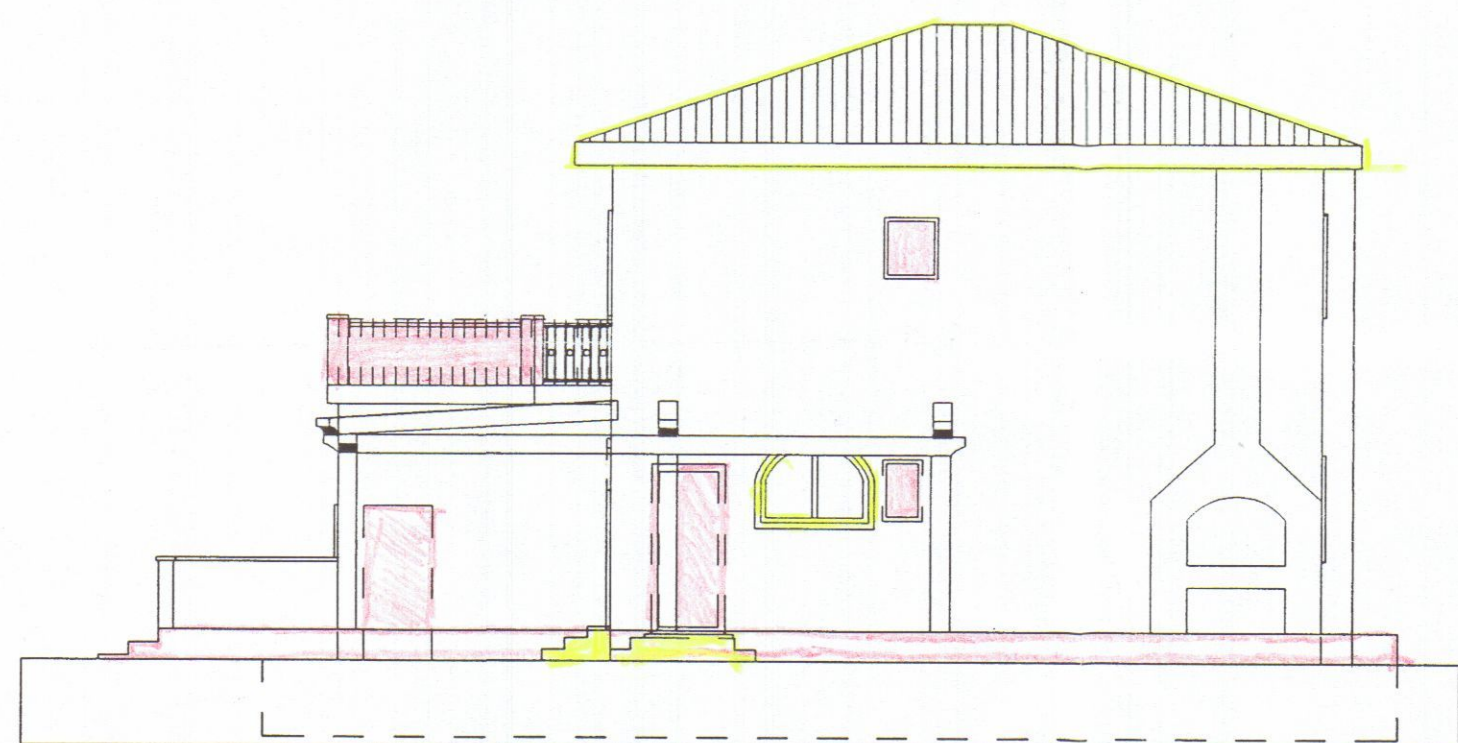

PROSPETTO NORD



PROSPETTO EST