

3
NOTA: 28 APR 1983

PALAZZO MARIO

VIA DEI CORVI N°1


MARINA DI CARPI

APPROVATO

- 8 MAR. 1984

CONTROLLATO
IL TECNICO

Levato: 5
DIRETTORE: UMBERTO MENCONI

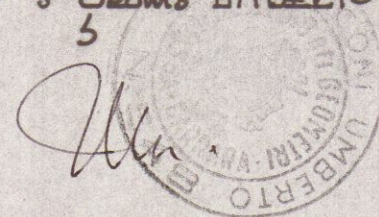

Approvato dal Sindaco alle condizioni
Indicate nella Compilazione

N. 117


- 8 MAR. 1984

L. ING. CAPO


Ammin.

STATO ATTUALE


Scala 1:100

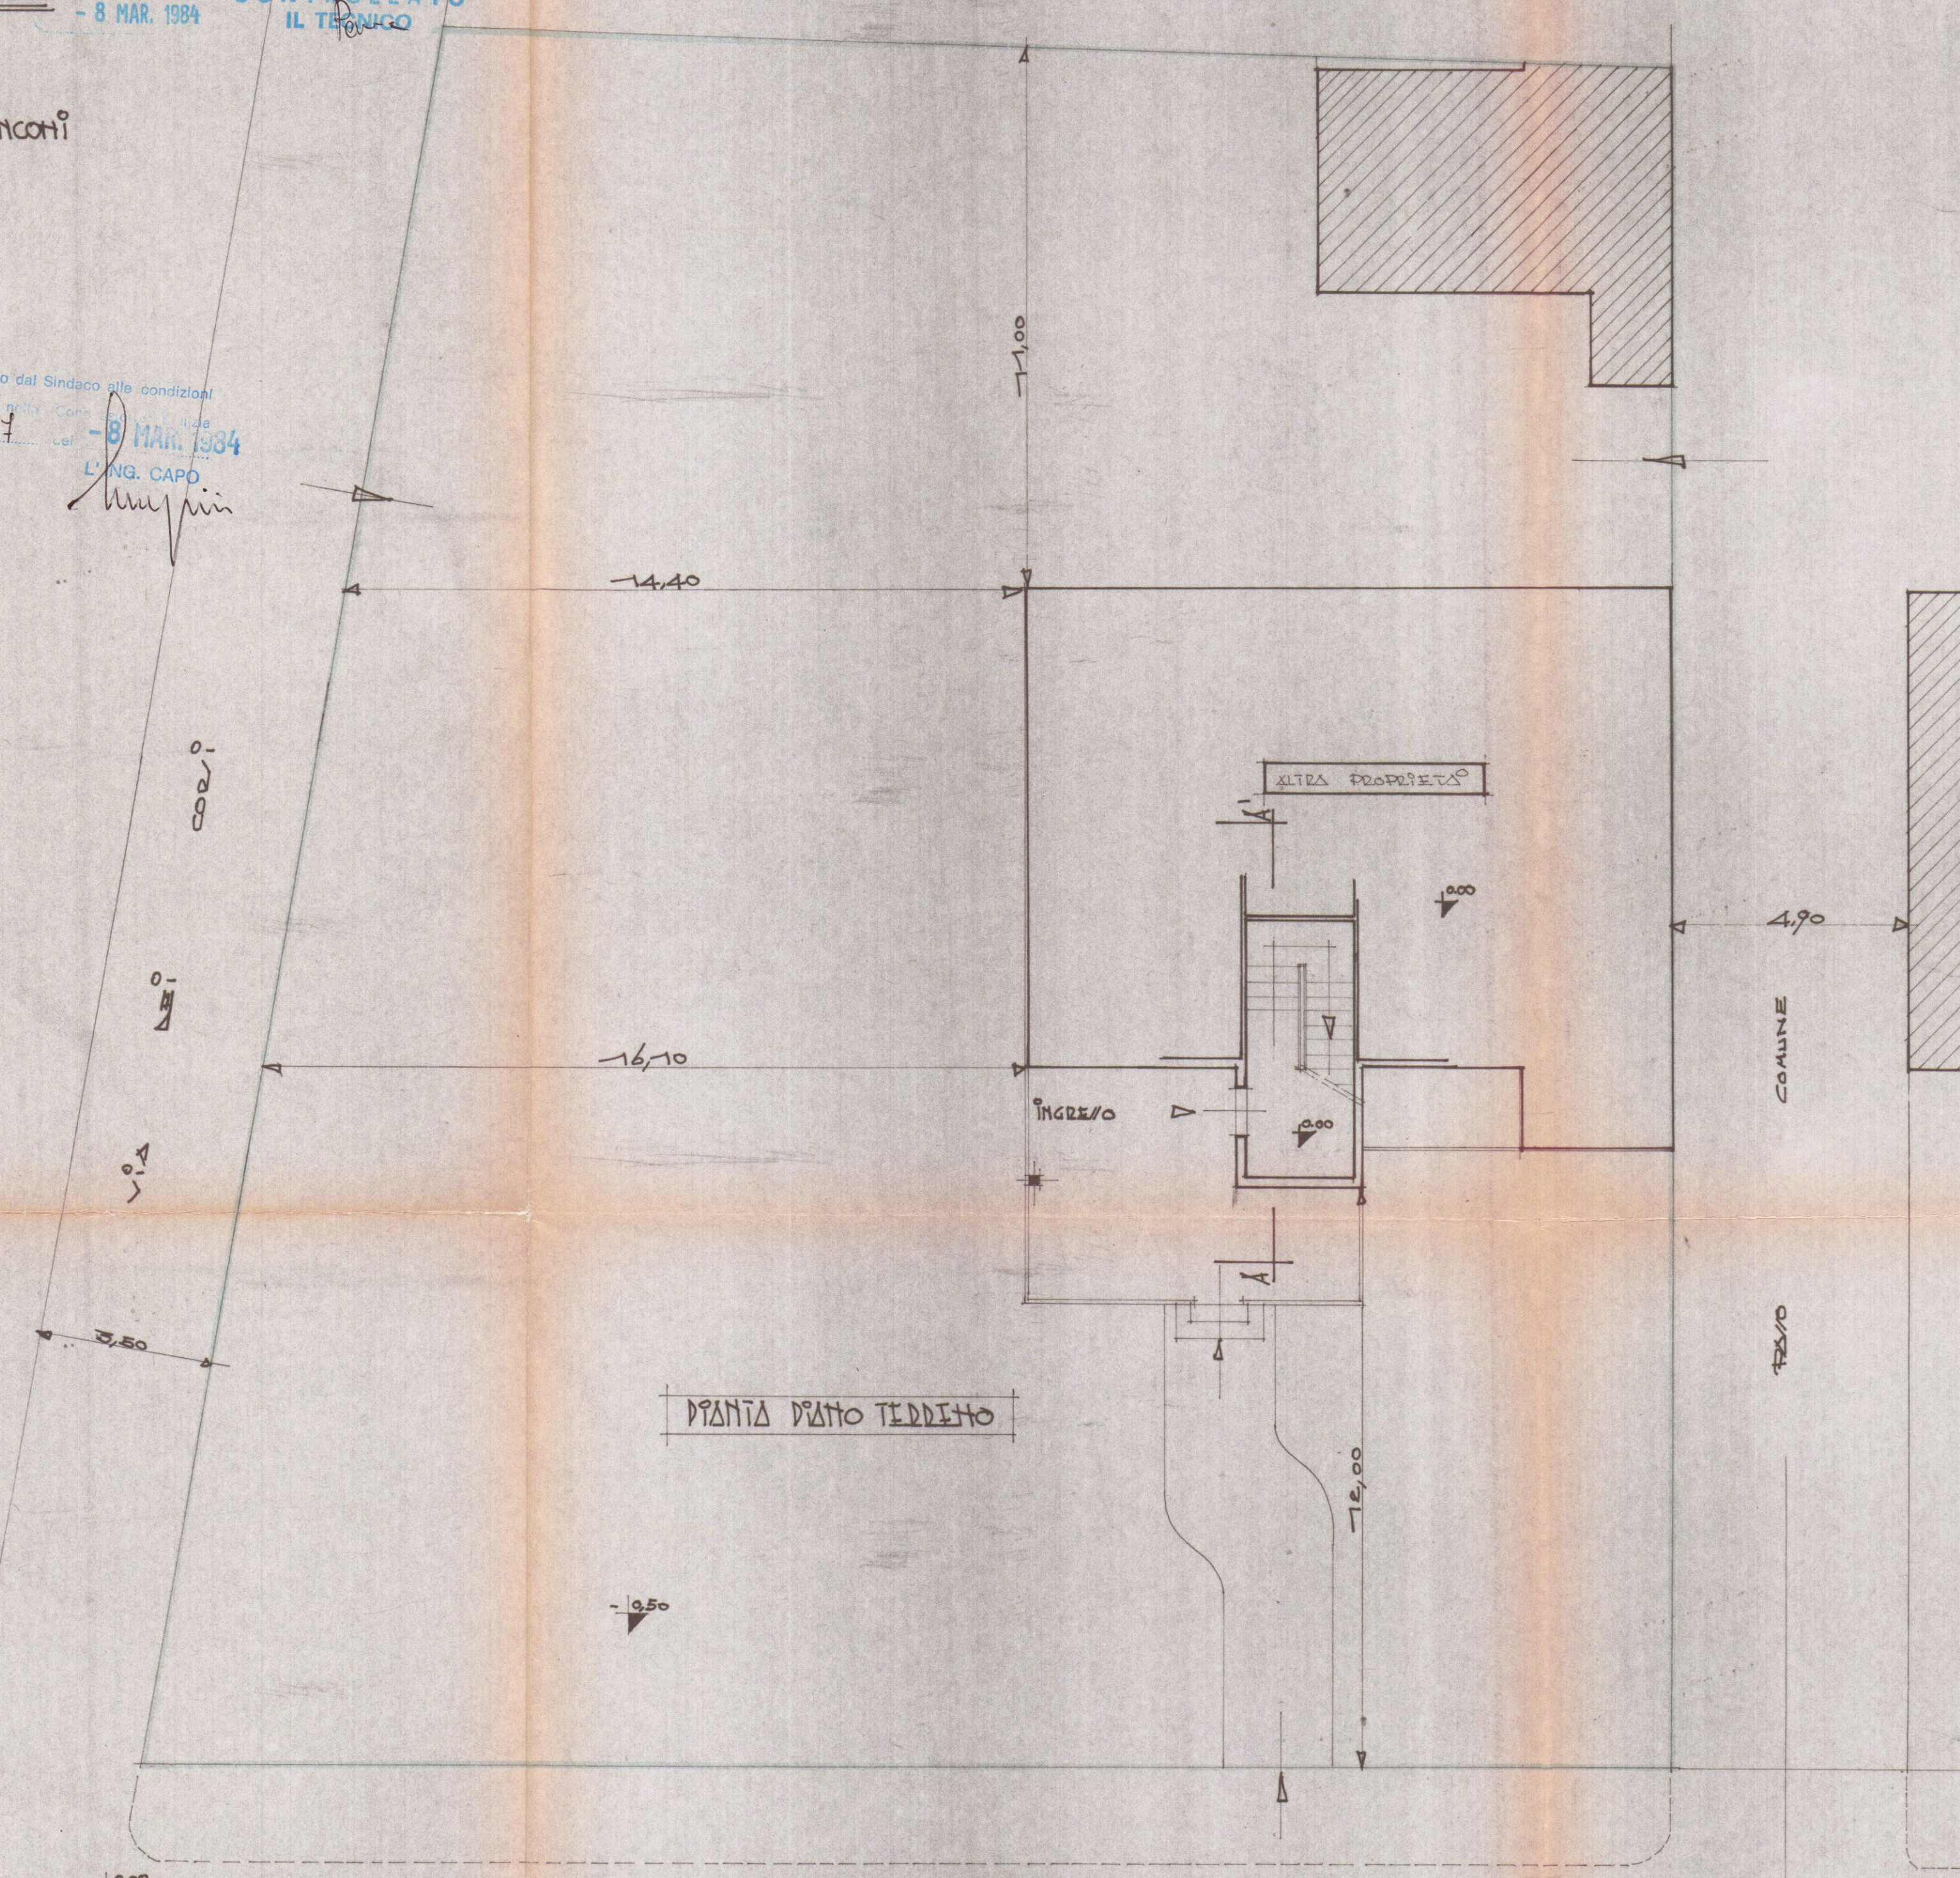


Pianta Piano Terreno

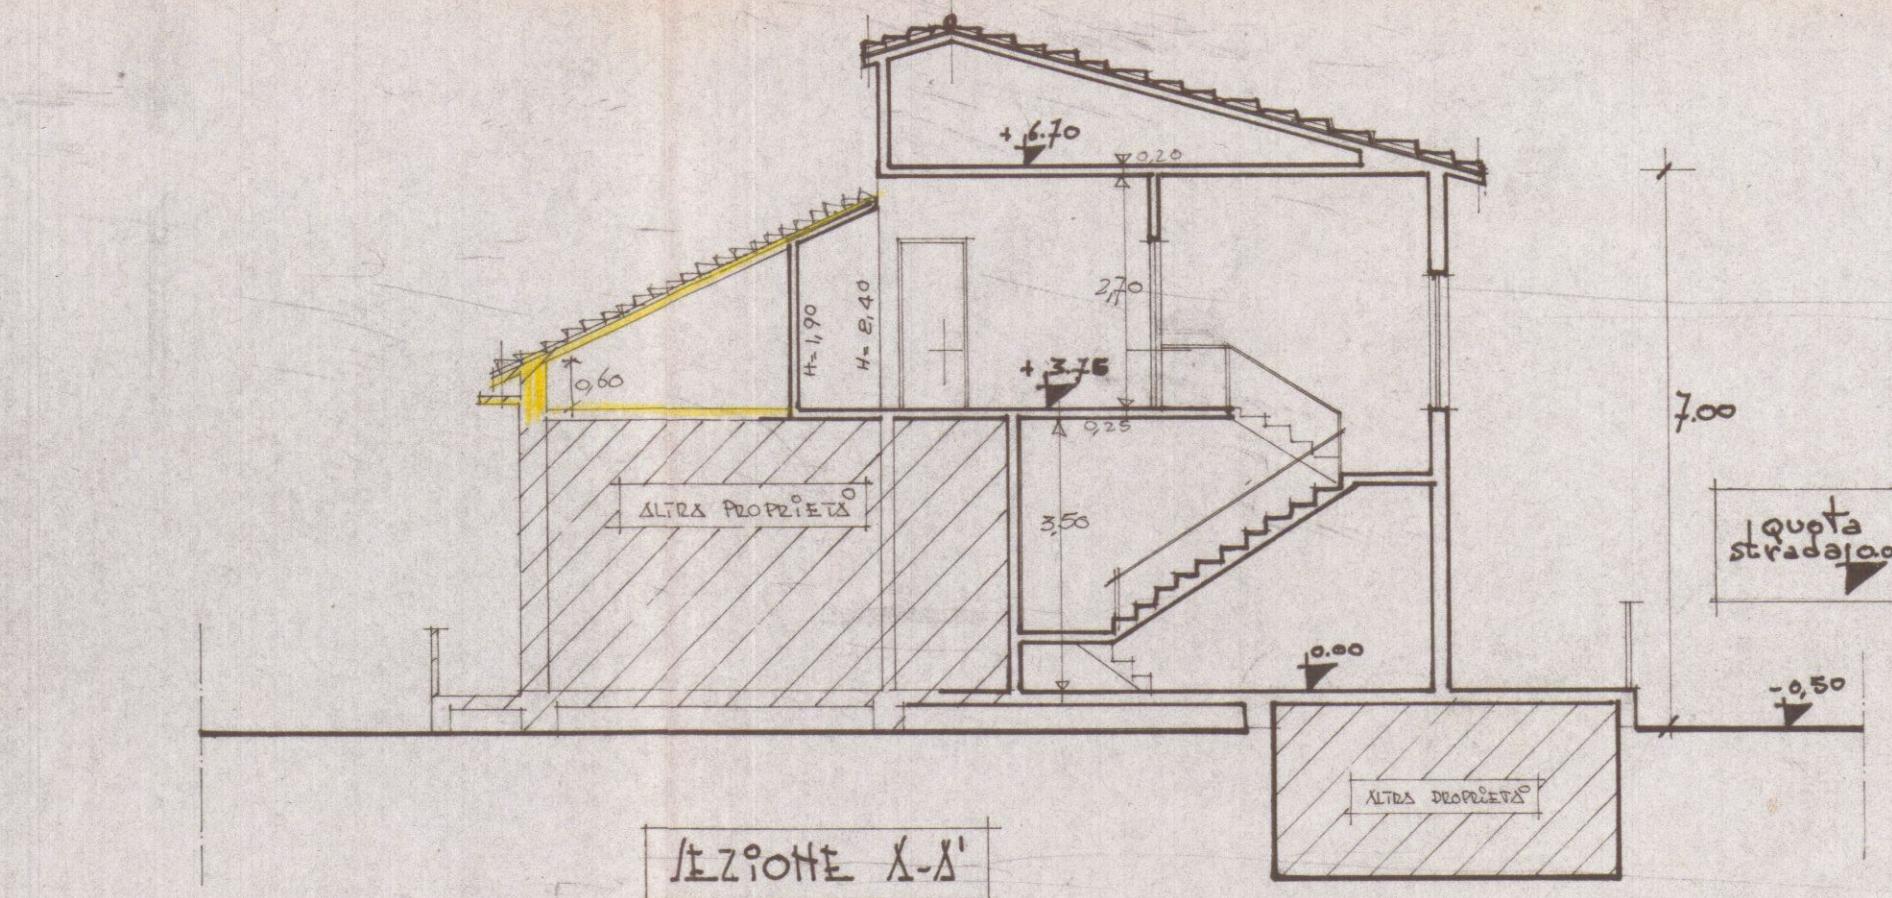

SEZIONE A-A'

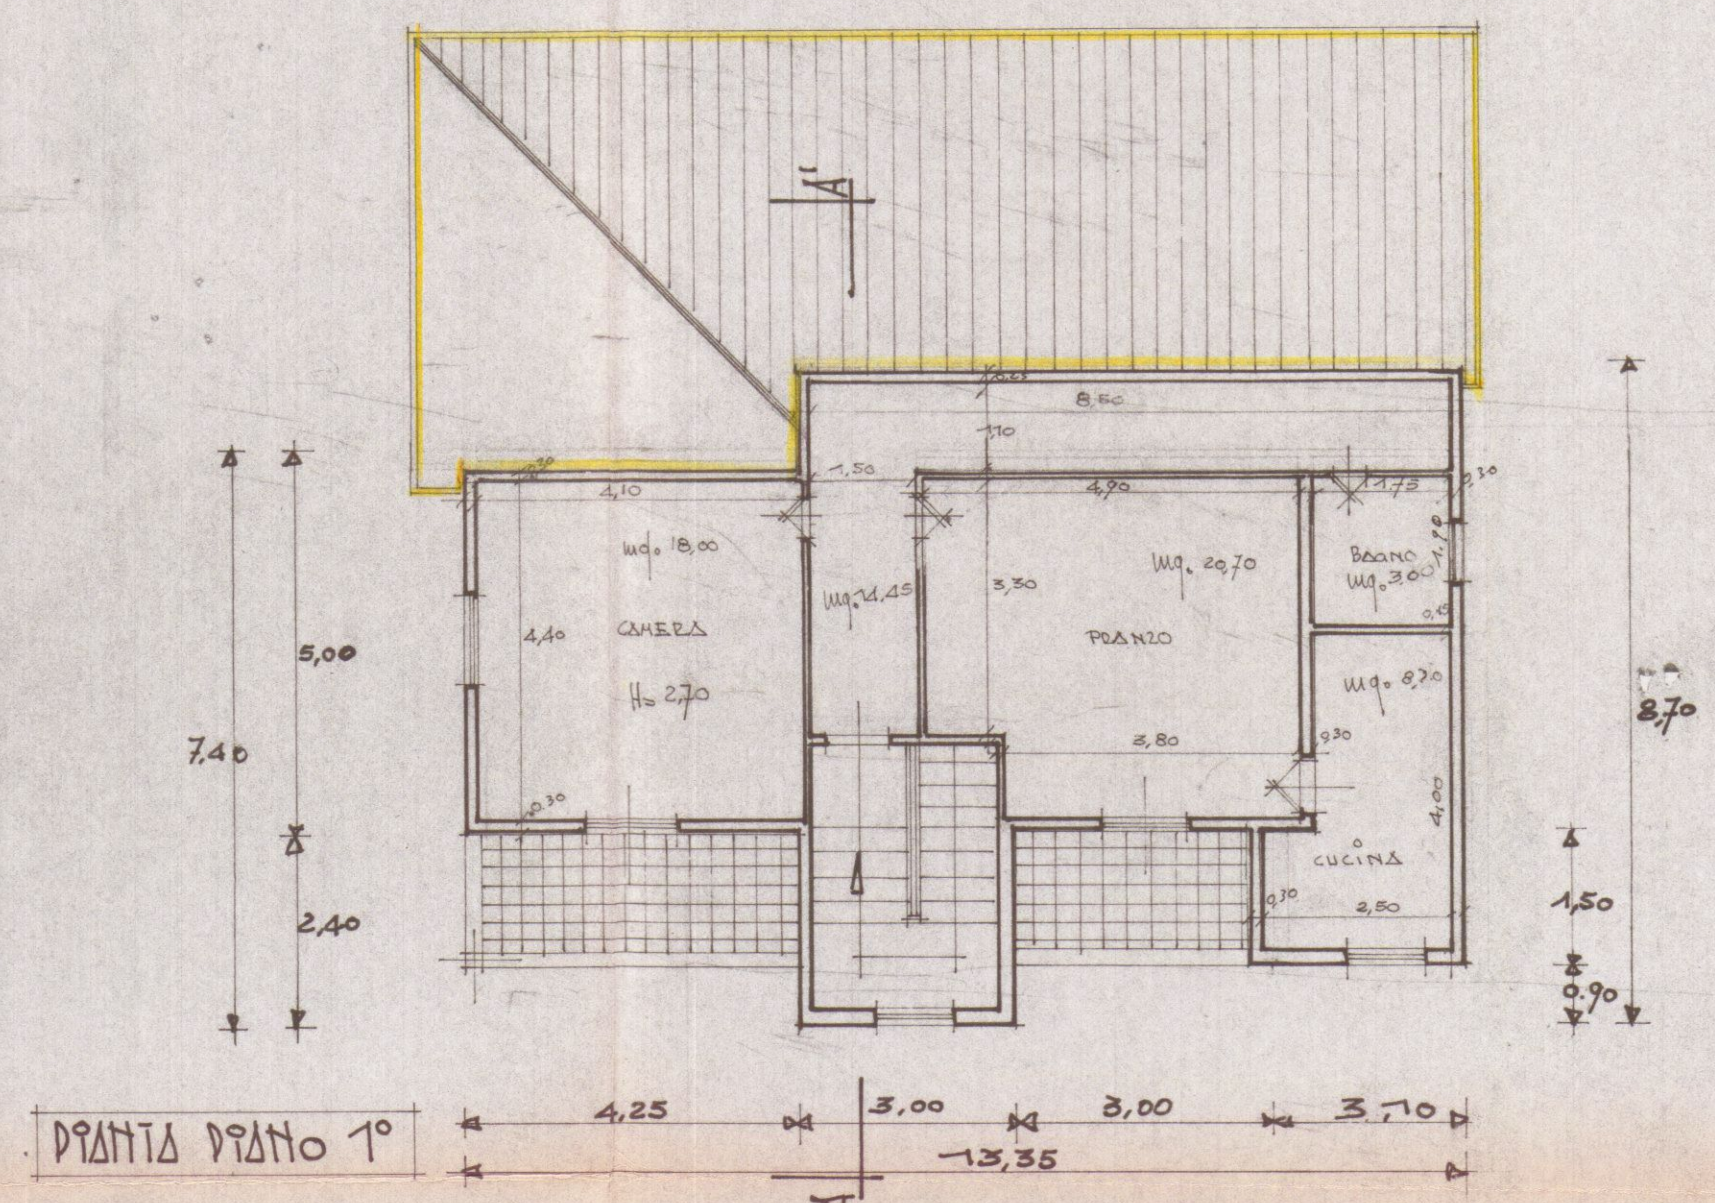

Pianta Piano 1°

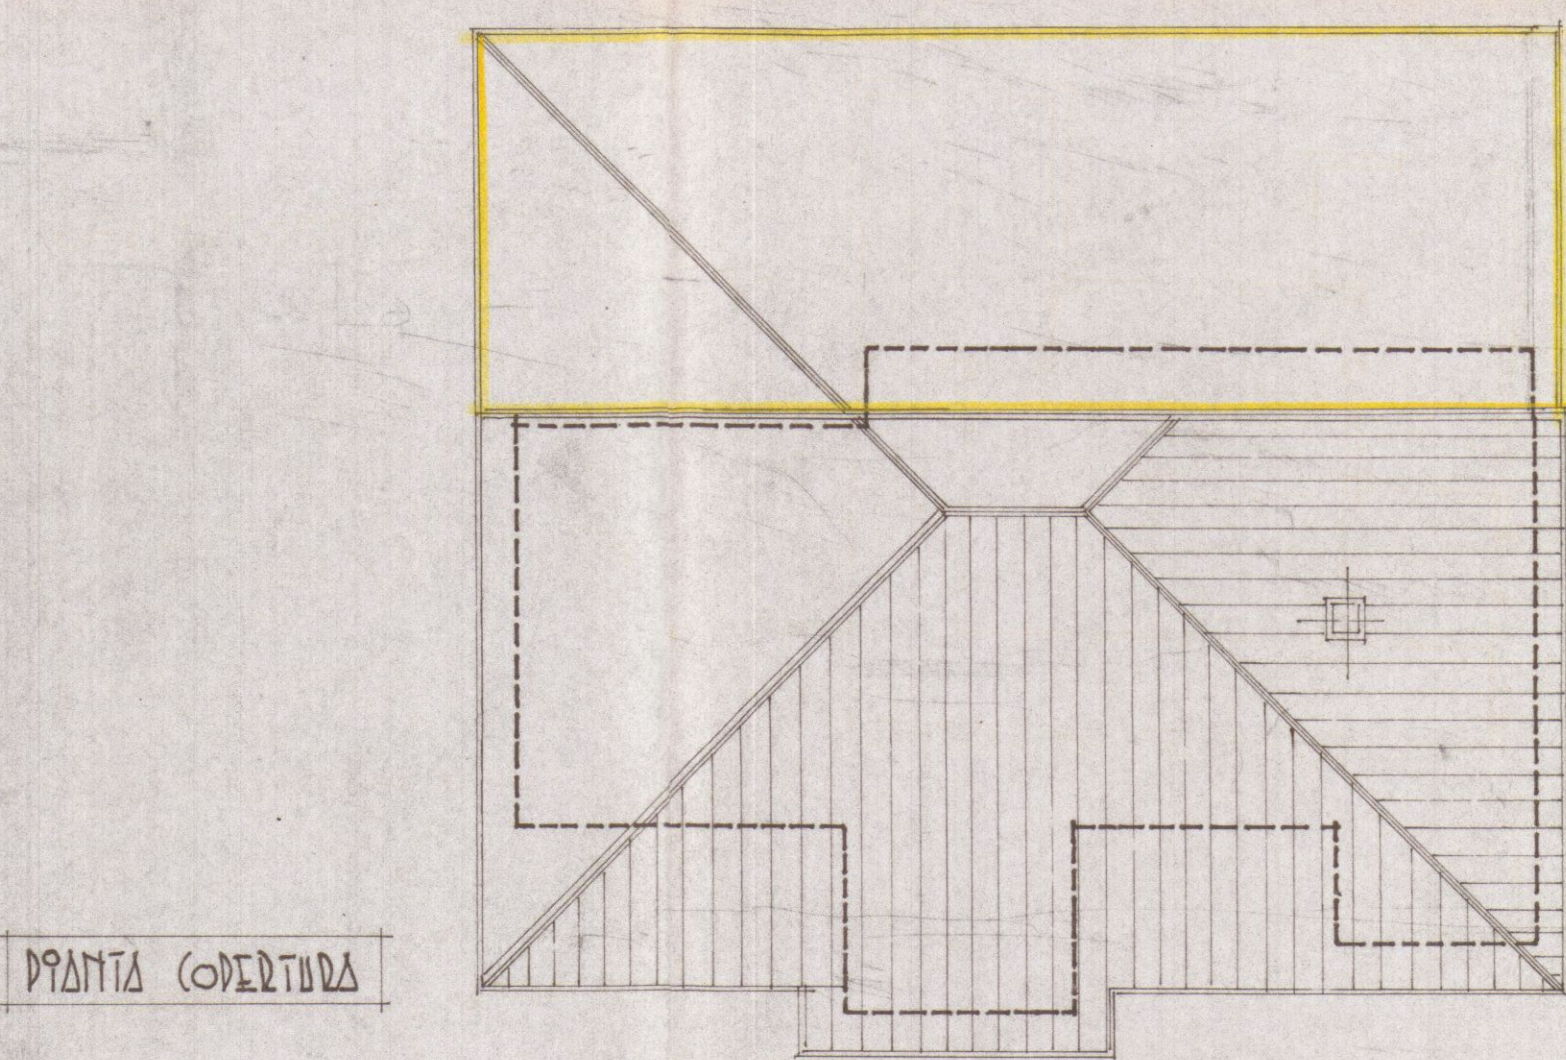

Pianta Copertura