

Comune di Carrara Prop. **BARBAGLI MARINA**

Studio Tecnico **Gen. MAURIZIO CABANI**
 Marina di Carrara - Tel. 059/3311


Objetto **PROGETTO DI RISTRUTTURAZIONE
 INTERNA. RIFACIMENTO TETTO - RISTRUTTURAZIONE
 DI ANNESSI.**

Tavola **PIANTE**

Scala **1:100**

Fog. **33** Mapp. **393.395** Data

1

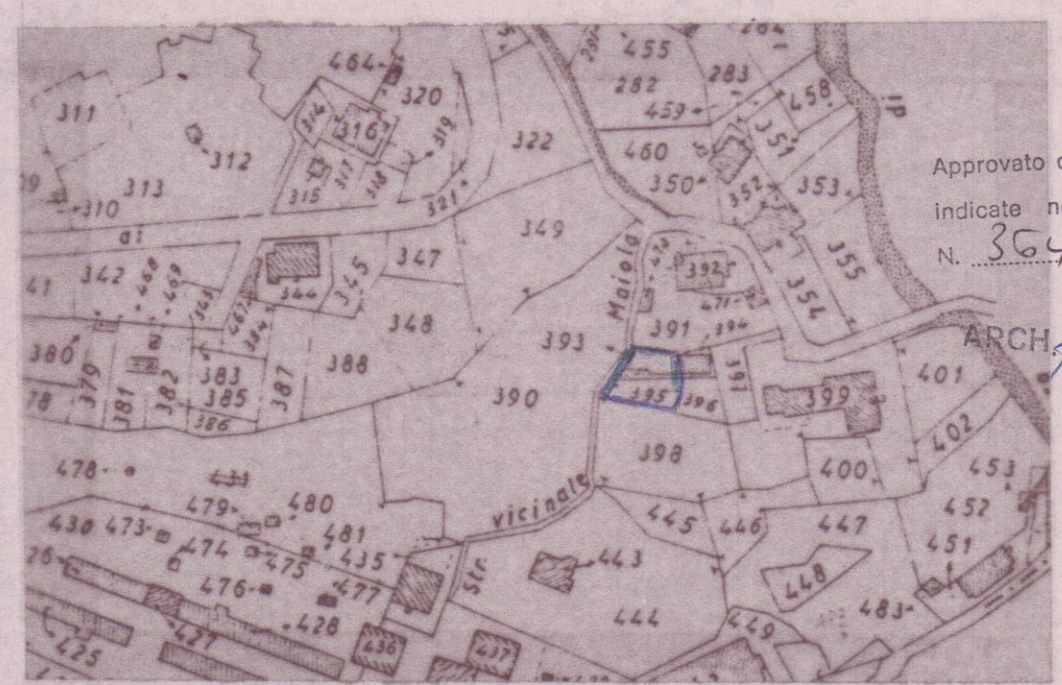


PLANIMETRIA CATASTALE Scala 1:2000
 COMUNE DI CARRARA Foglio 33 MAPP. 393-395




STRALCIO DI PIANO REGOLATORE


STRALCIO CATASTALE FEDELE
 ALL'ORIGINALE DEPOSITATO
 ALL'UTE DI MASSA-CARRARA
 IL TECNICO

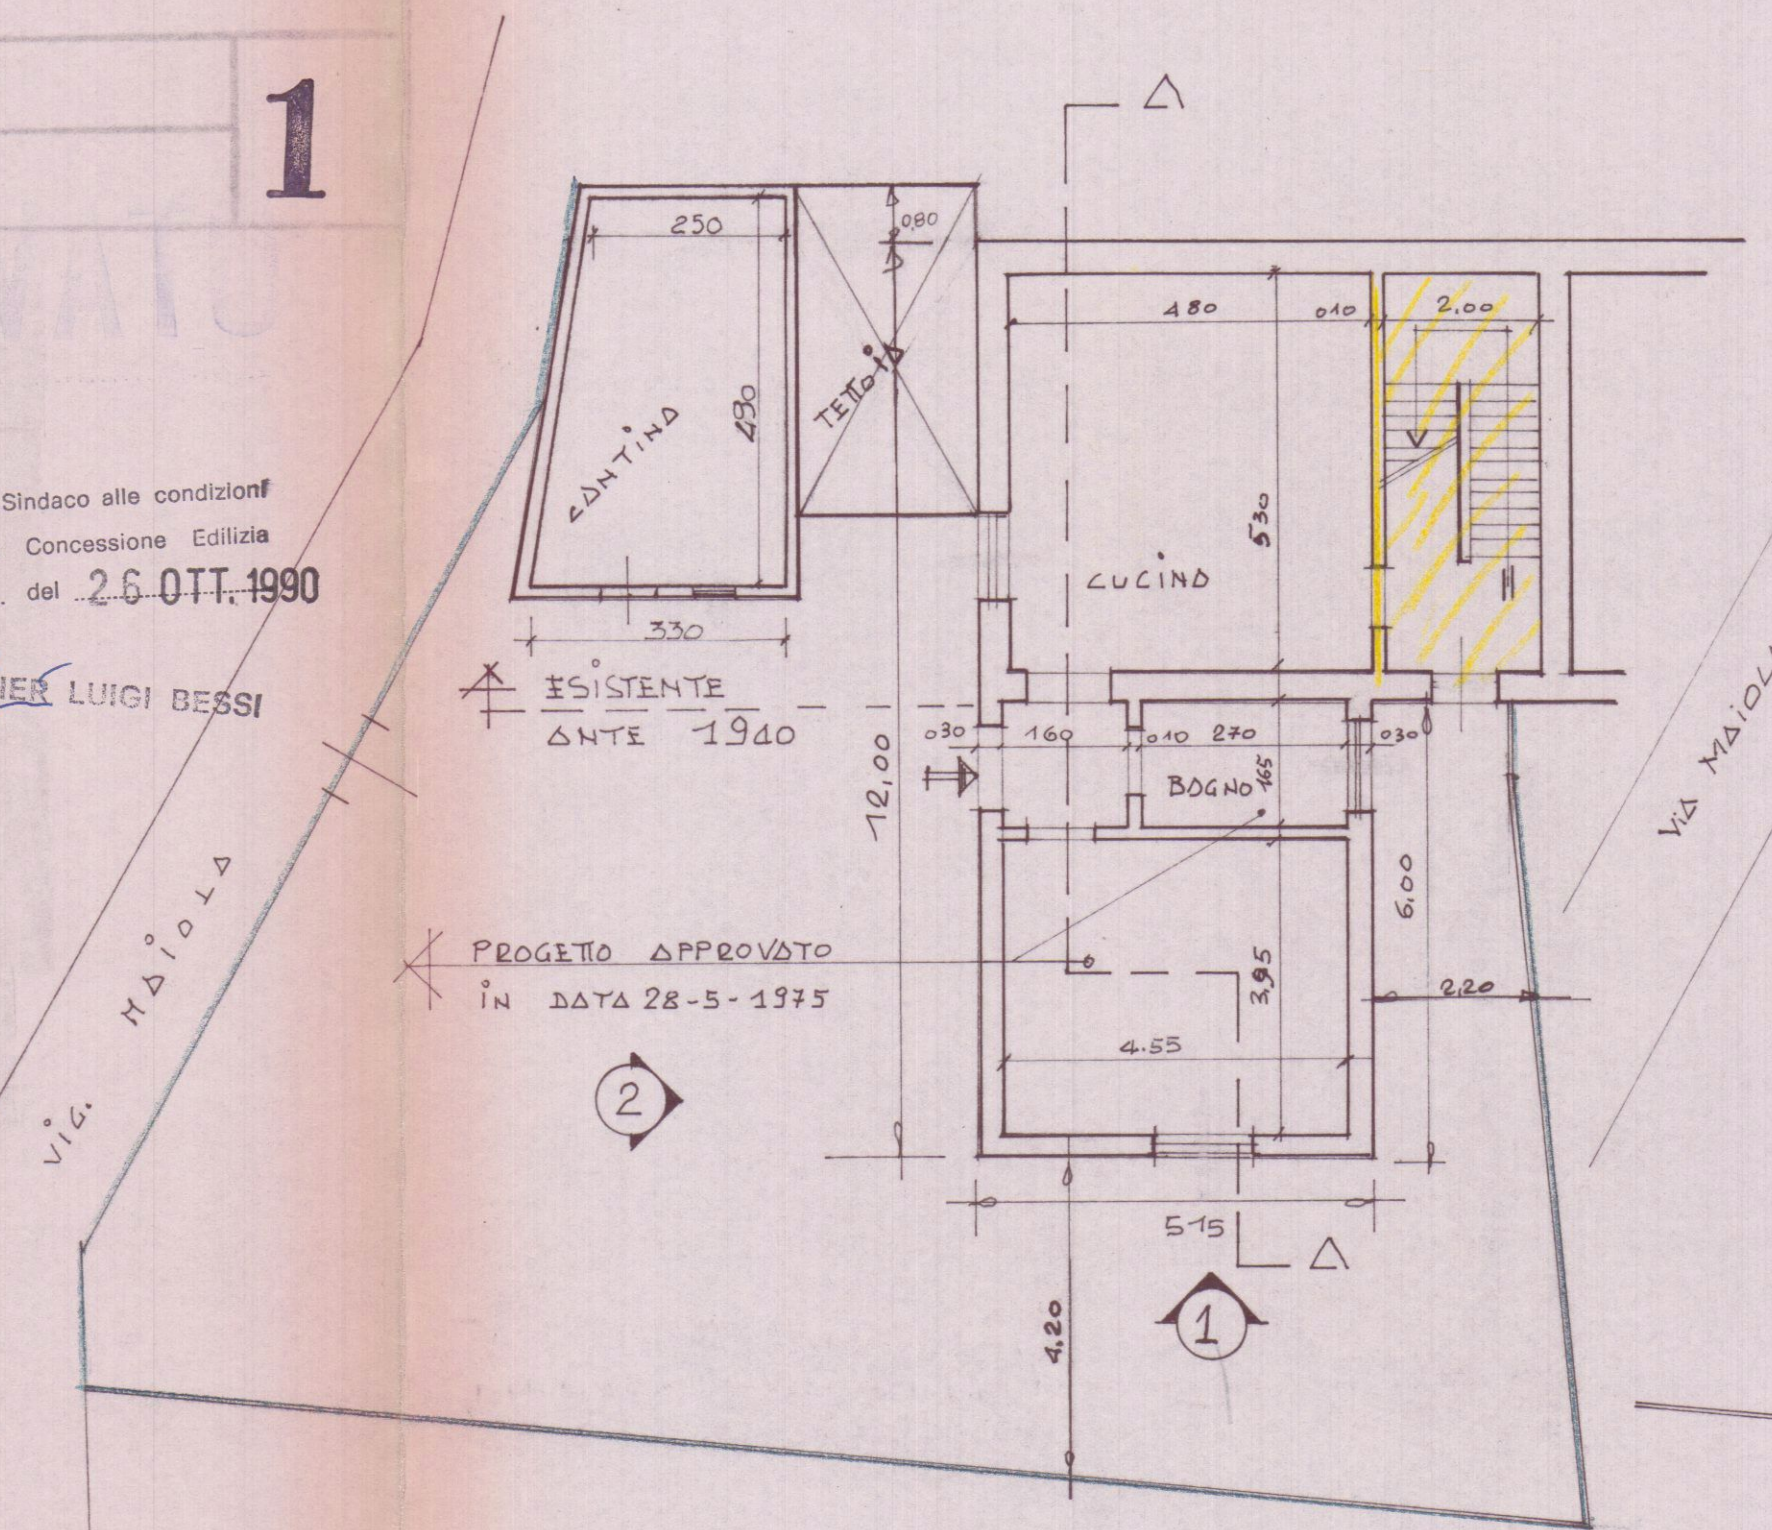


PIANTA PIANO TERRA
 Scala 1:100

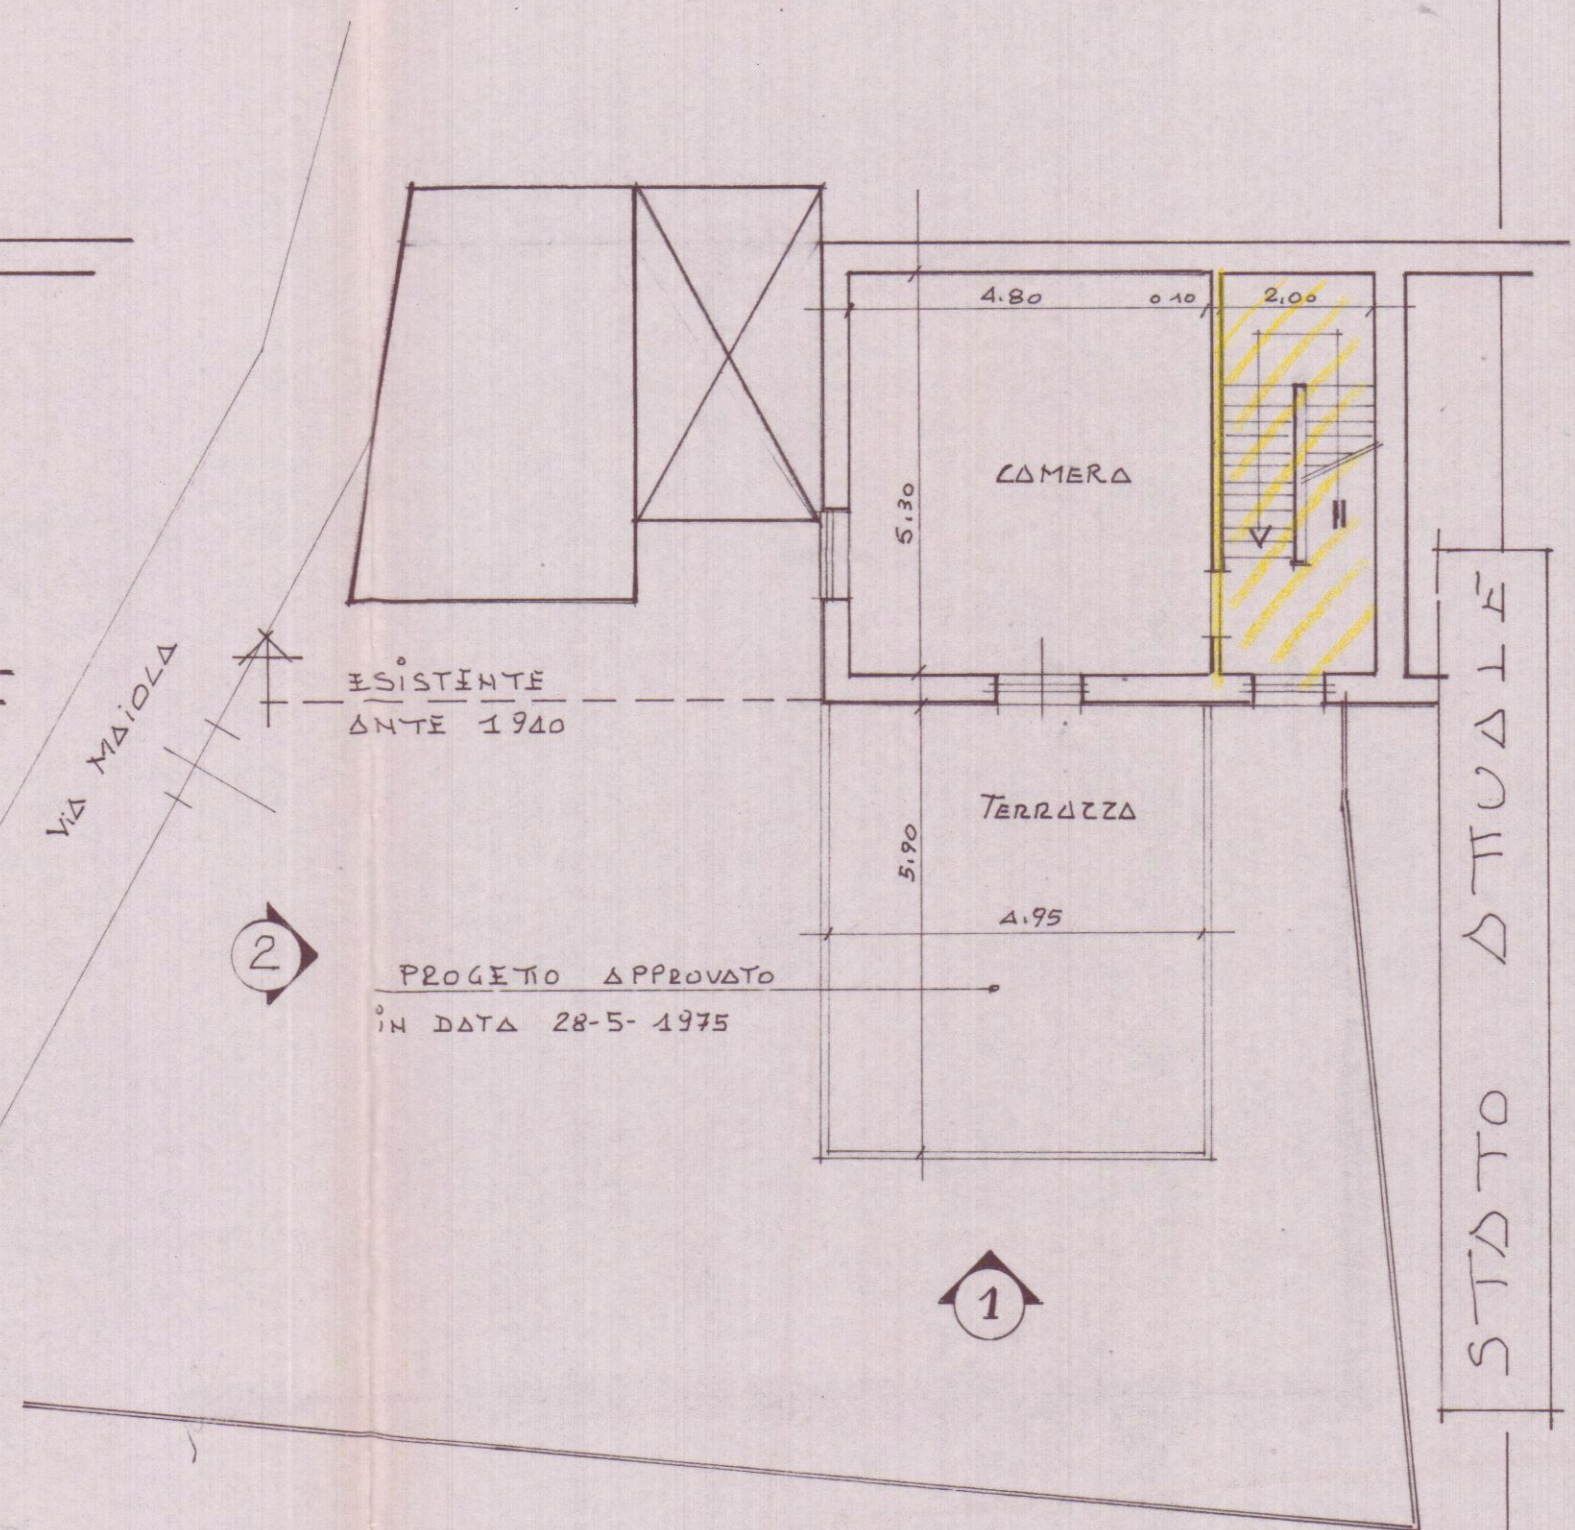

PIANTA PIANO PRIMO
 Scala 1:100

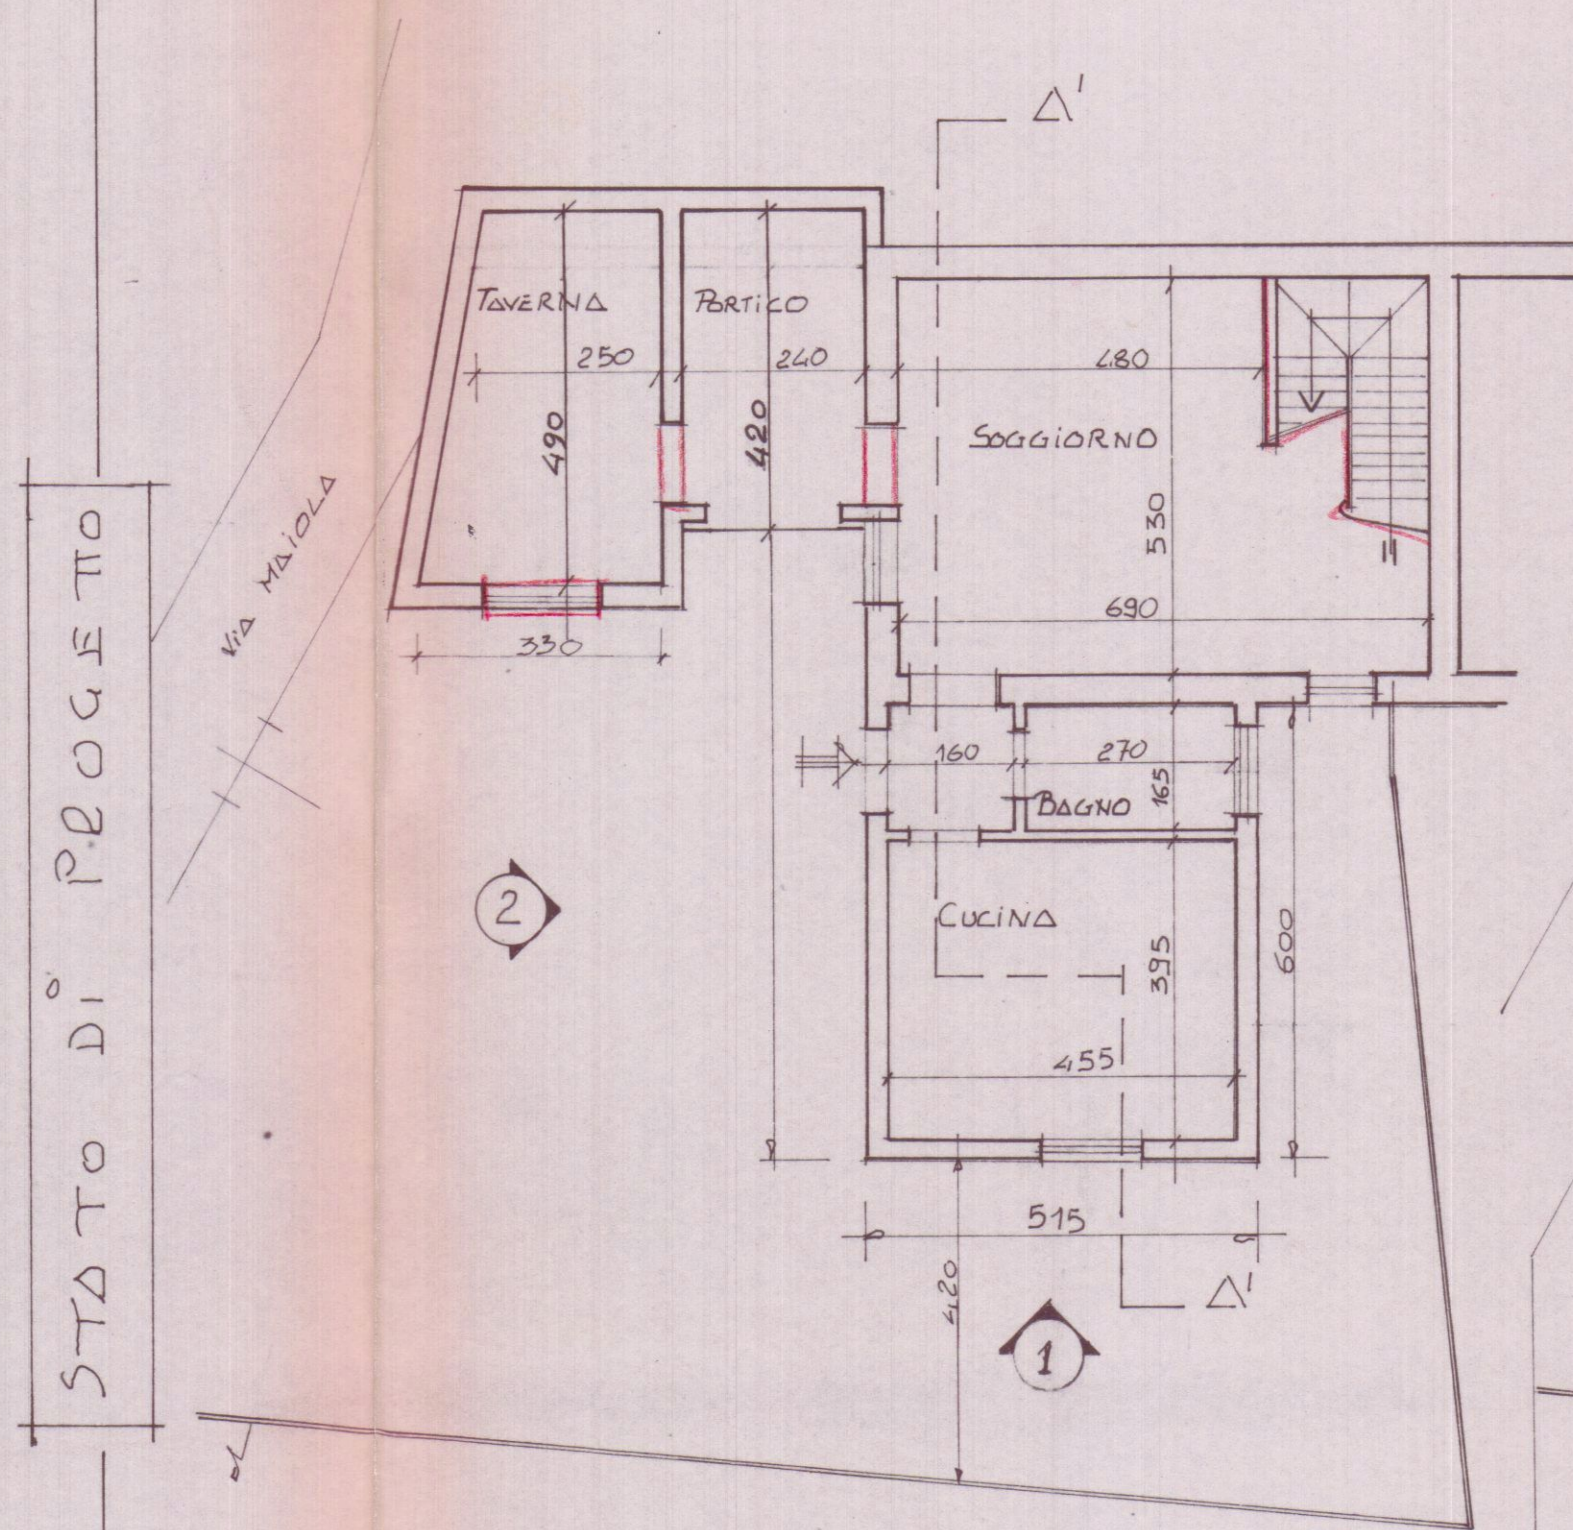

PIANTA PIANO TERRA
 Scala 1:100

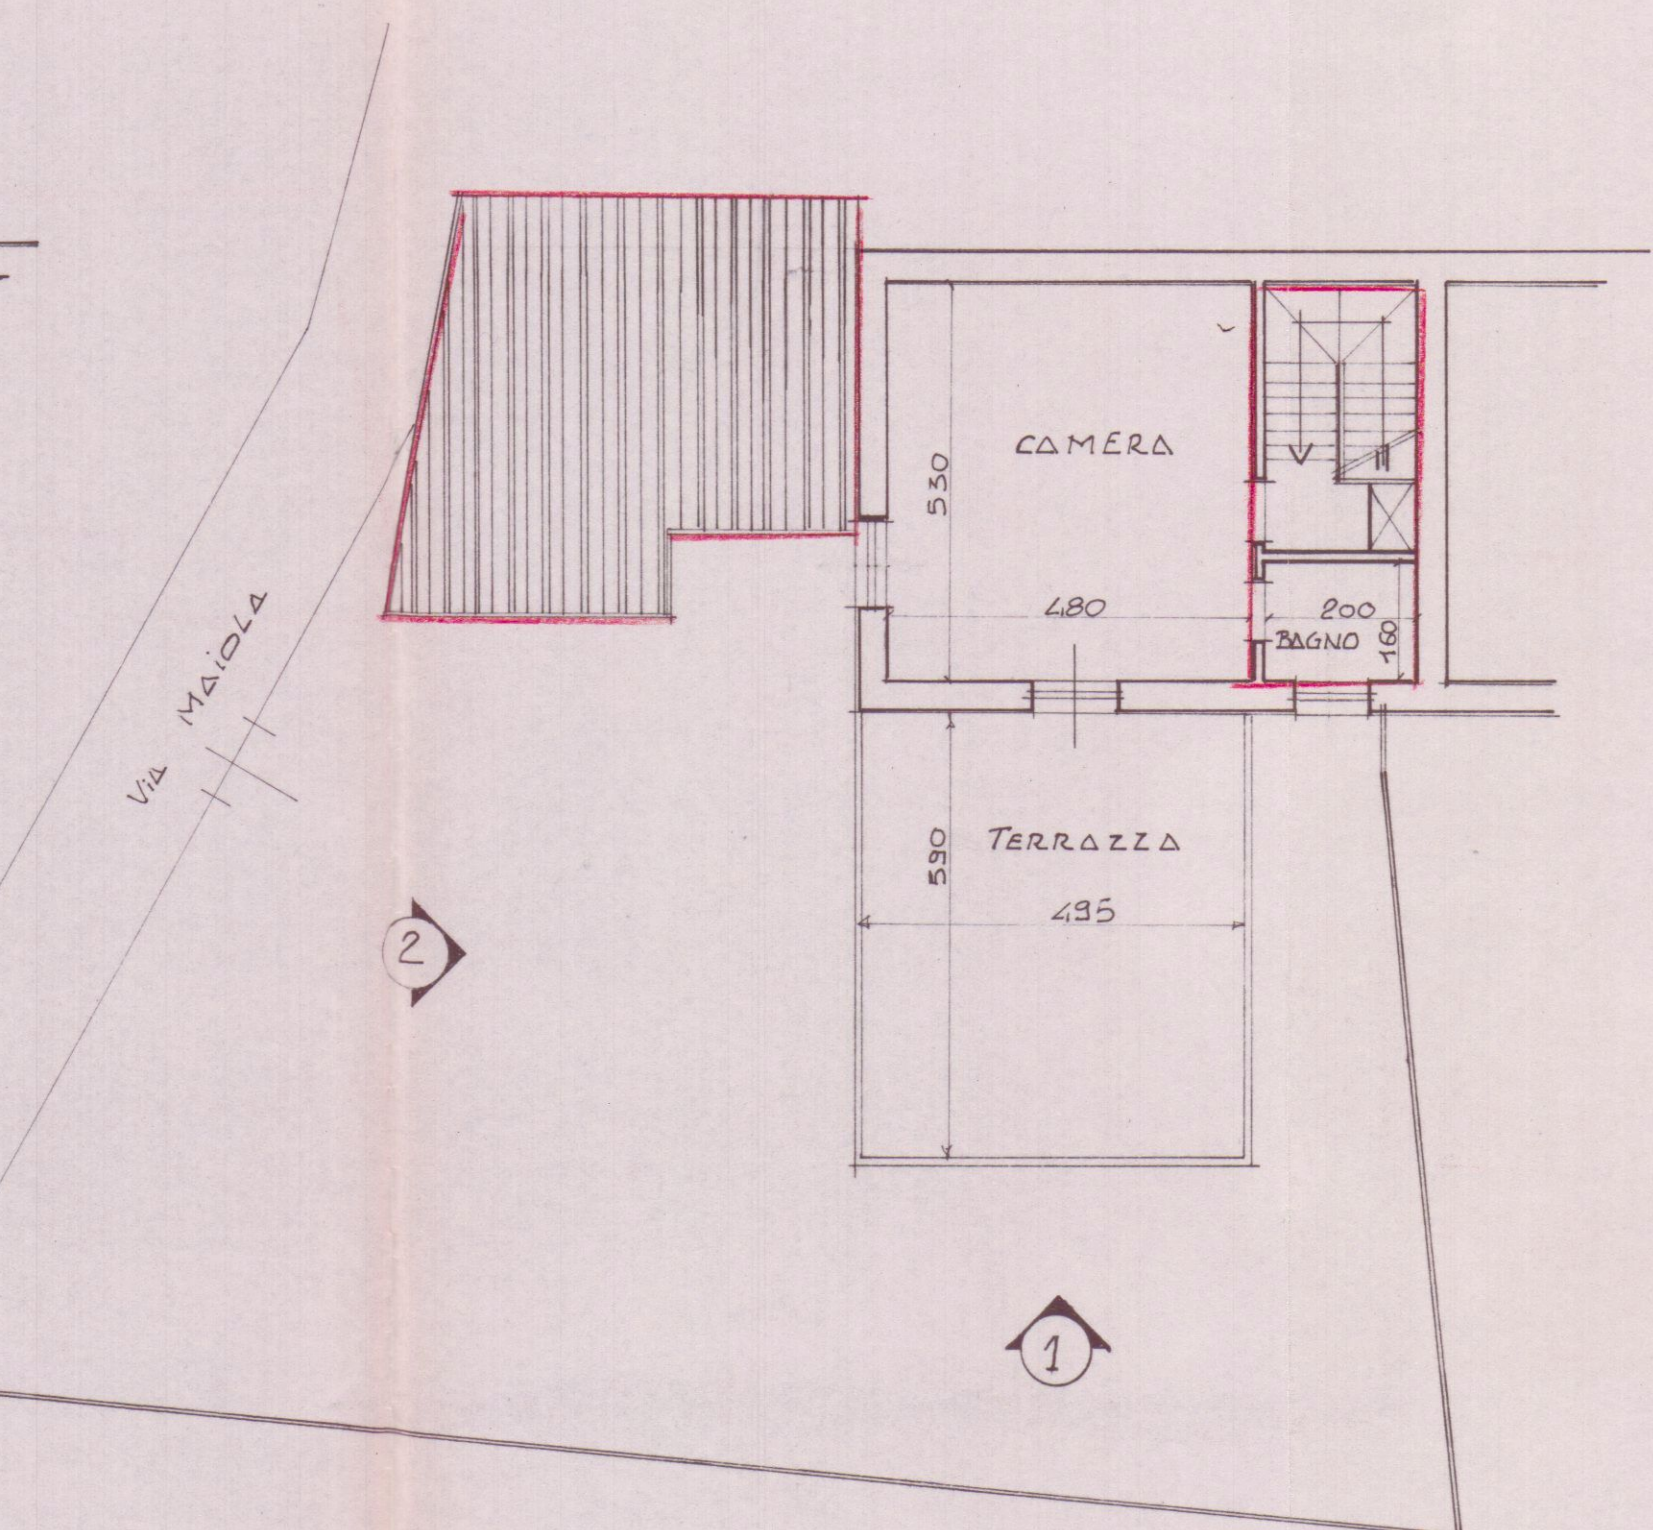

PIANTA PIANO PRIMO
 Scala 1:100