

30/06/1976
TAV. 2/6
MARCIAPIÈ
MARCIAPIÈ

PROPRIETÀ: CASTELLINI SERGIO E CLAUDIO S.N.C.
VIALE MONZONI - ALENZA

Dott. Arch. Lucio Granai

APPROVATO
3 MAG. 1979
CONTROLLATO
AL TECNICO

COMANDO PR. V. F. MASS. CARRARA
UFFICIO PREVENZIONE INCENDI
N. di prot. 906
Data 29 MAR 1979
Comune Carrara
Pratica n. 24E

COMANDO PROVINCIALE VIGILI DEL FUOCO - Massa Carrara
NULLA OSTA DAL PUNTO DI VISTA
DELLA PREVENZIONE INCENDI
ESISTENTE DA CONTROLLO VV. F.
A LAVORI ULTIMATI.
COMANDANTE
29 MAR 1979


Approvato dal Sindaco
Indirizzo nel permesso
del 3 MAG. 1979
L'ING. CAPO



Scala 1:100

Pianta Piano Sottoterra (Cantine + Accessori)

Via Campo Nappio

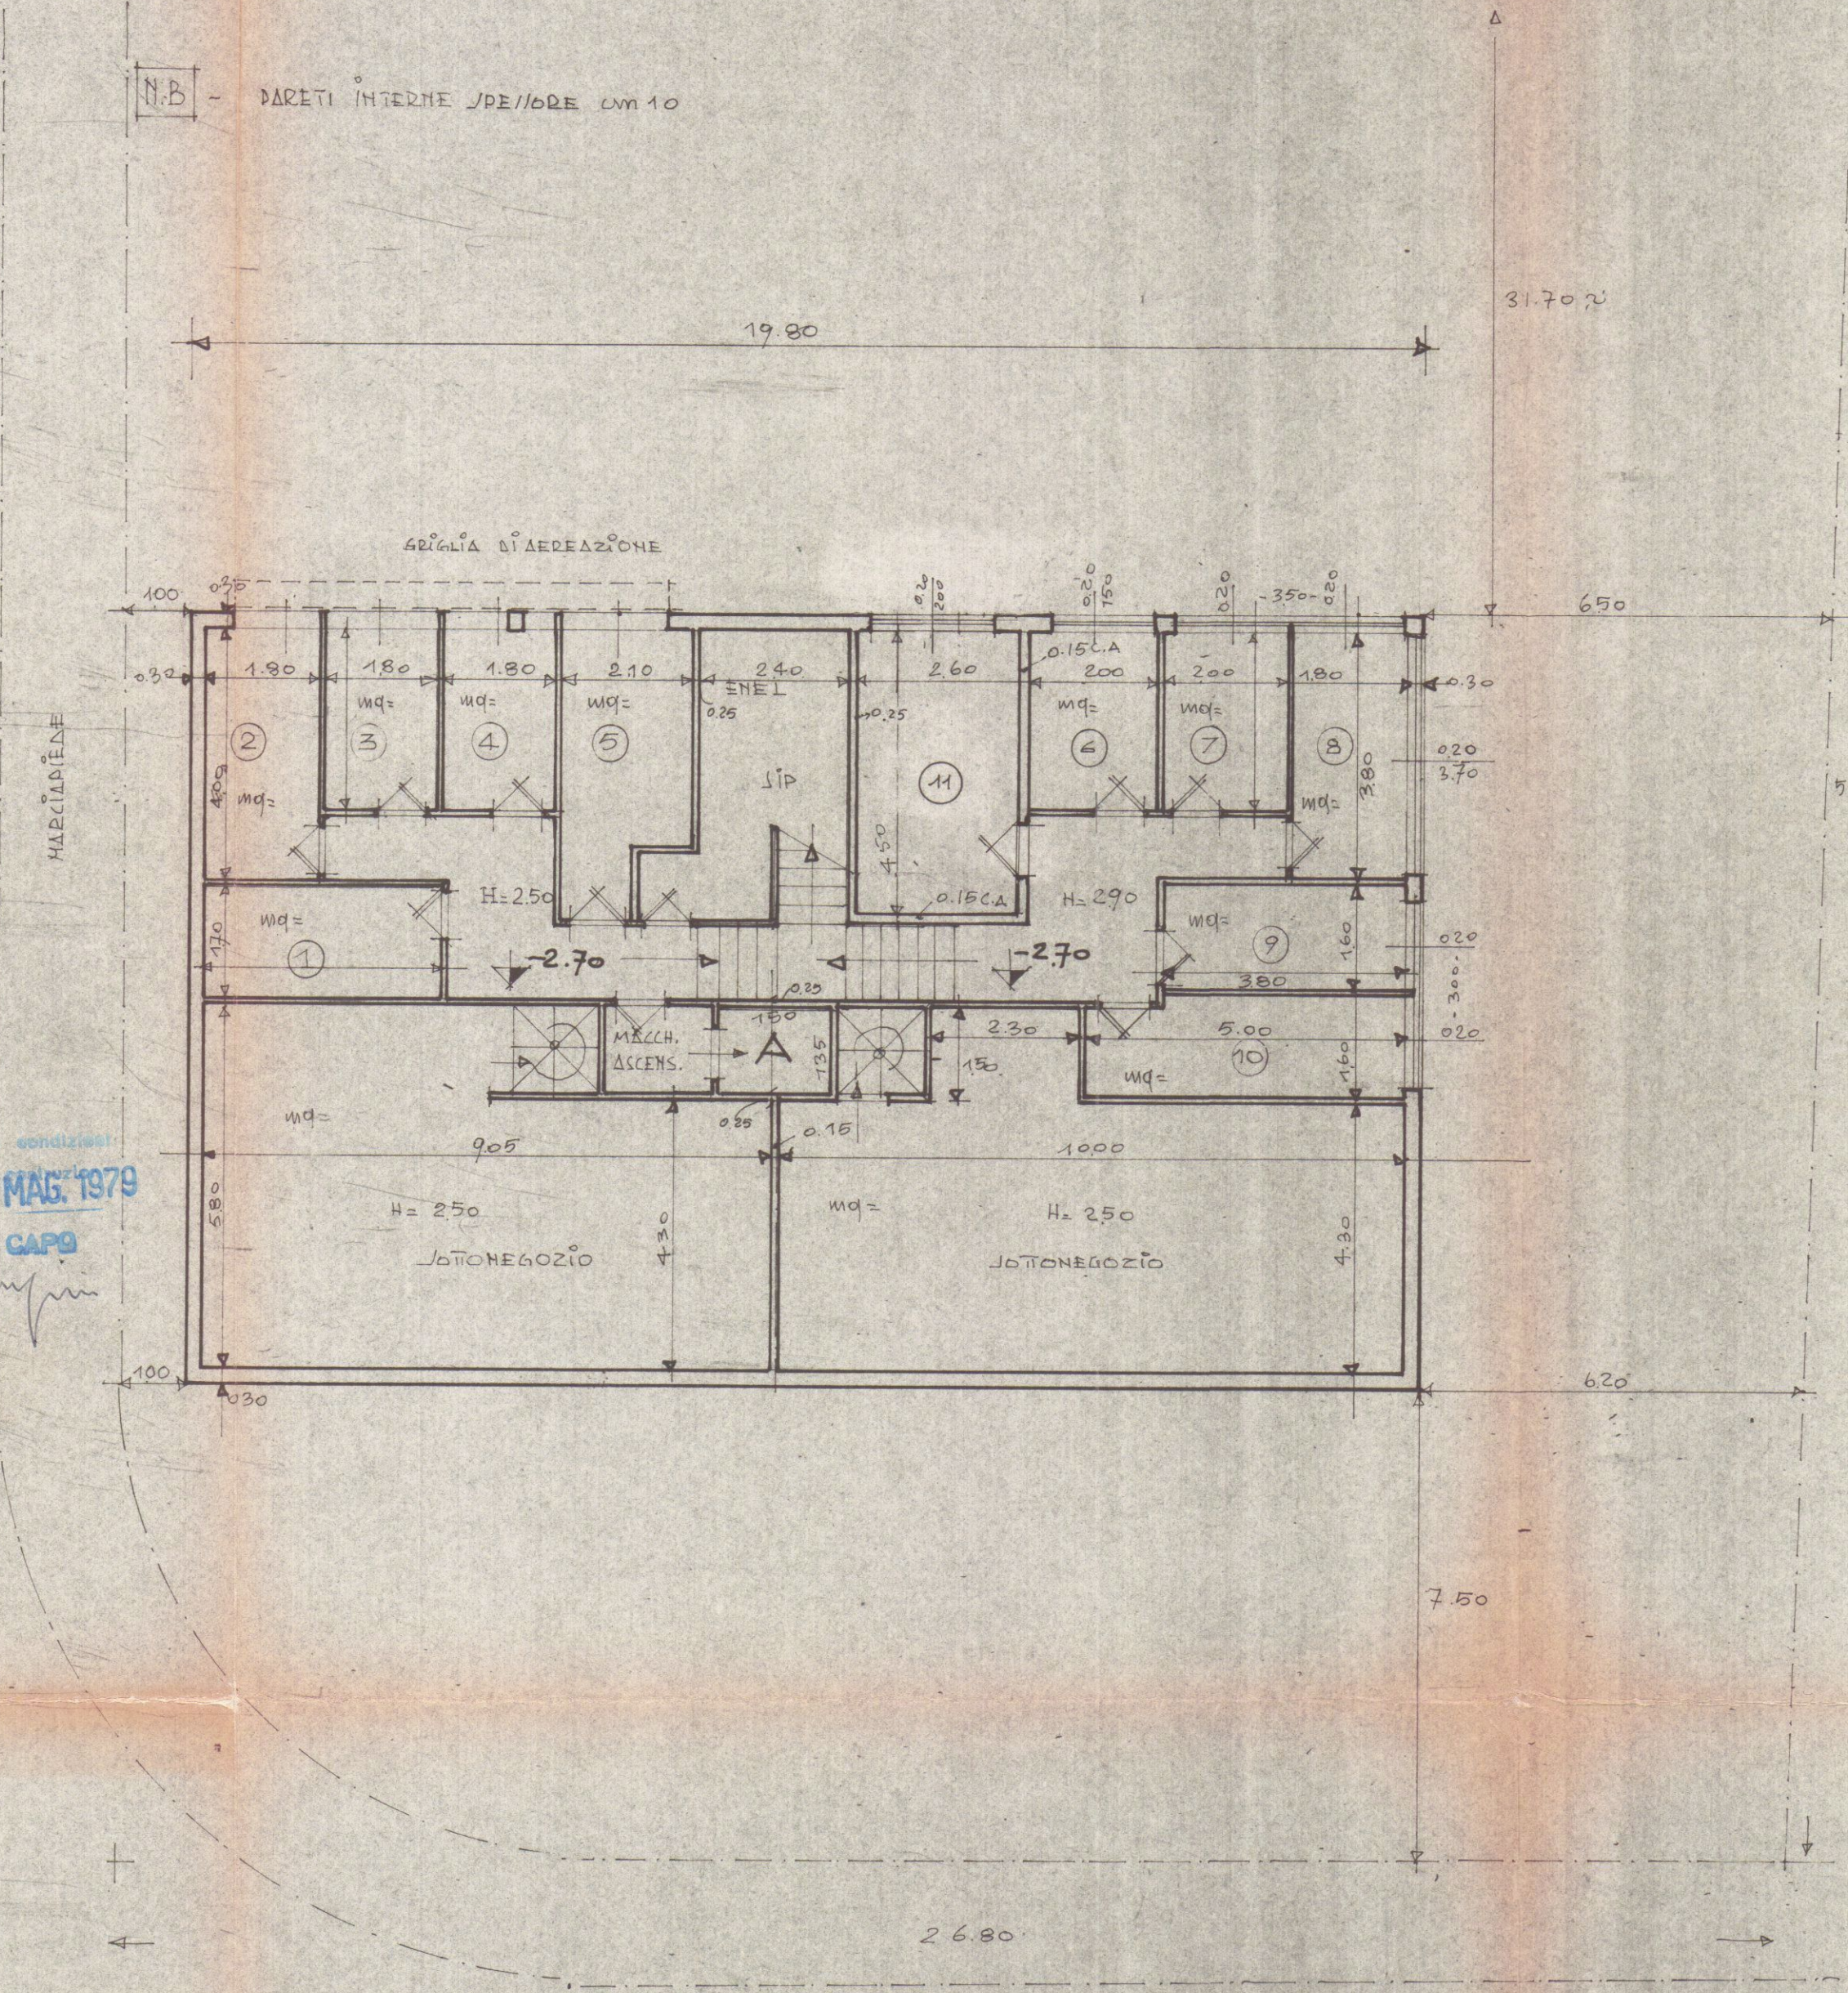

Pianta Piano Terra (Negozio)

Via Campo Nappio

