

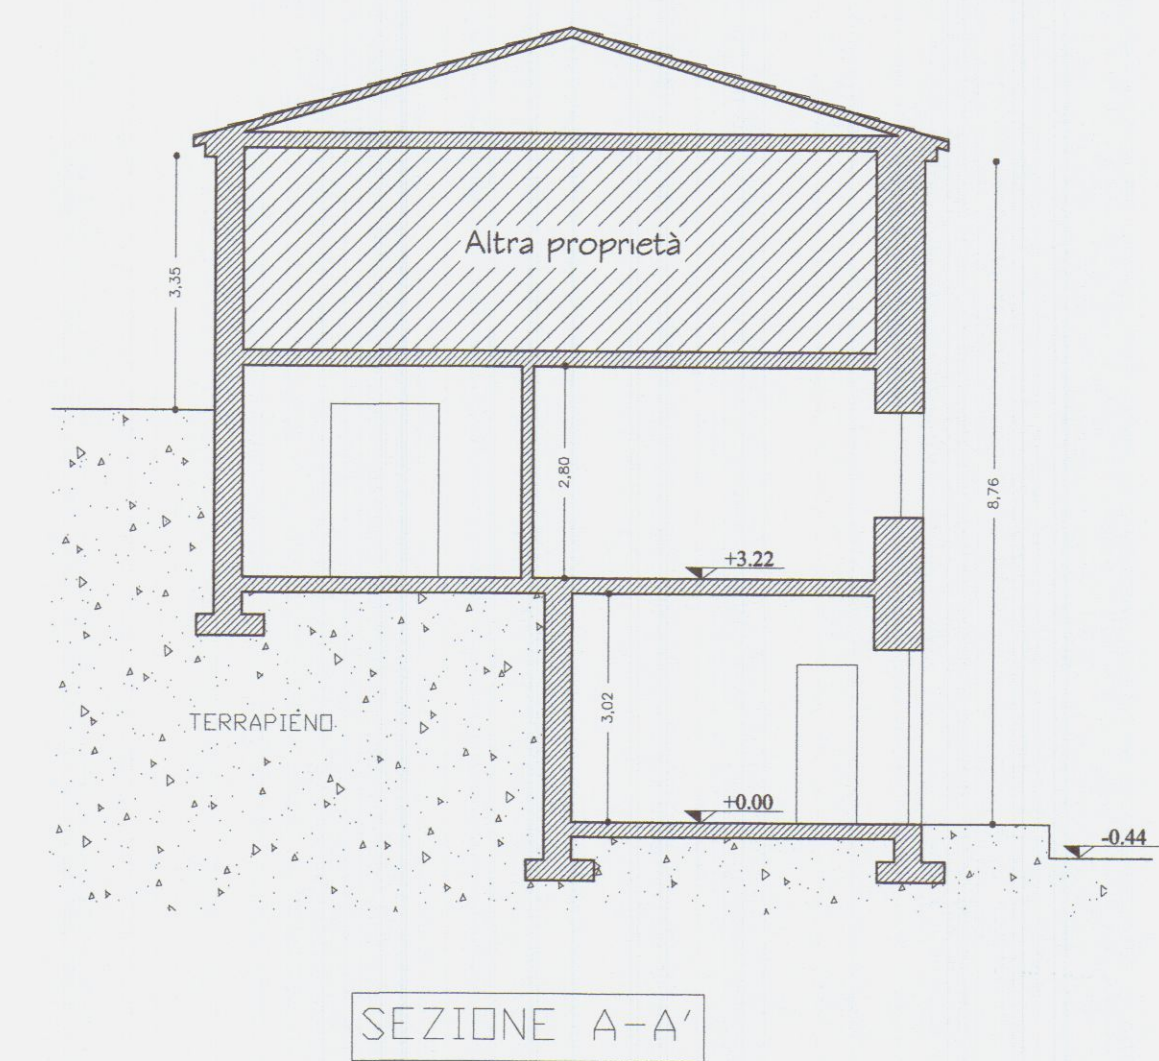
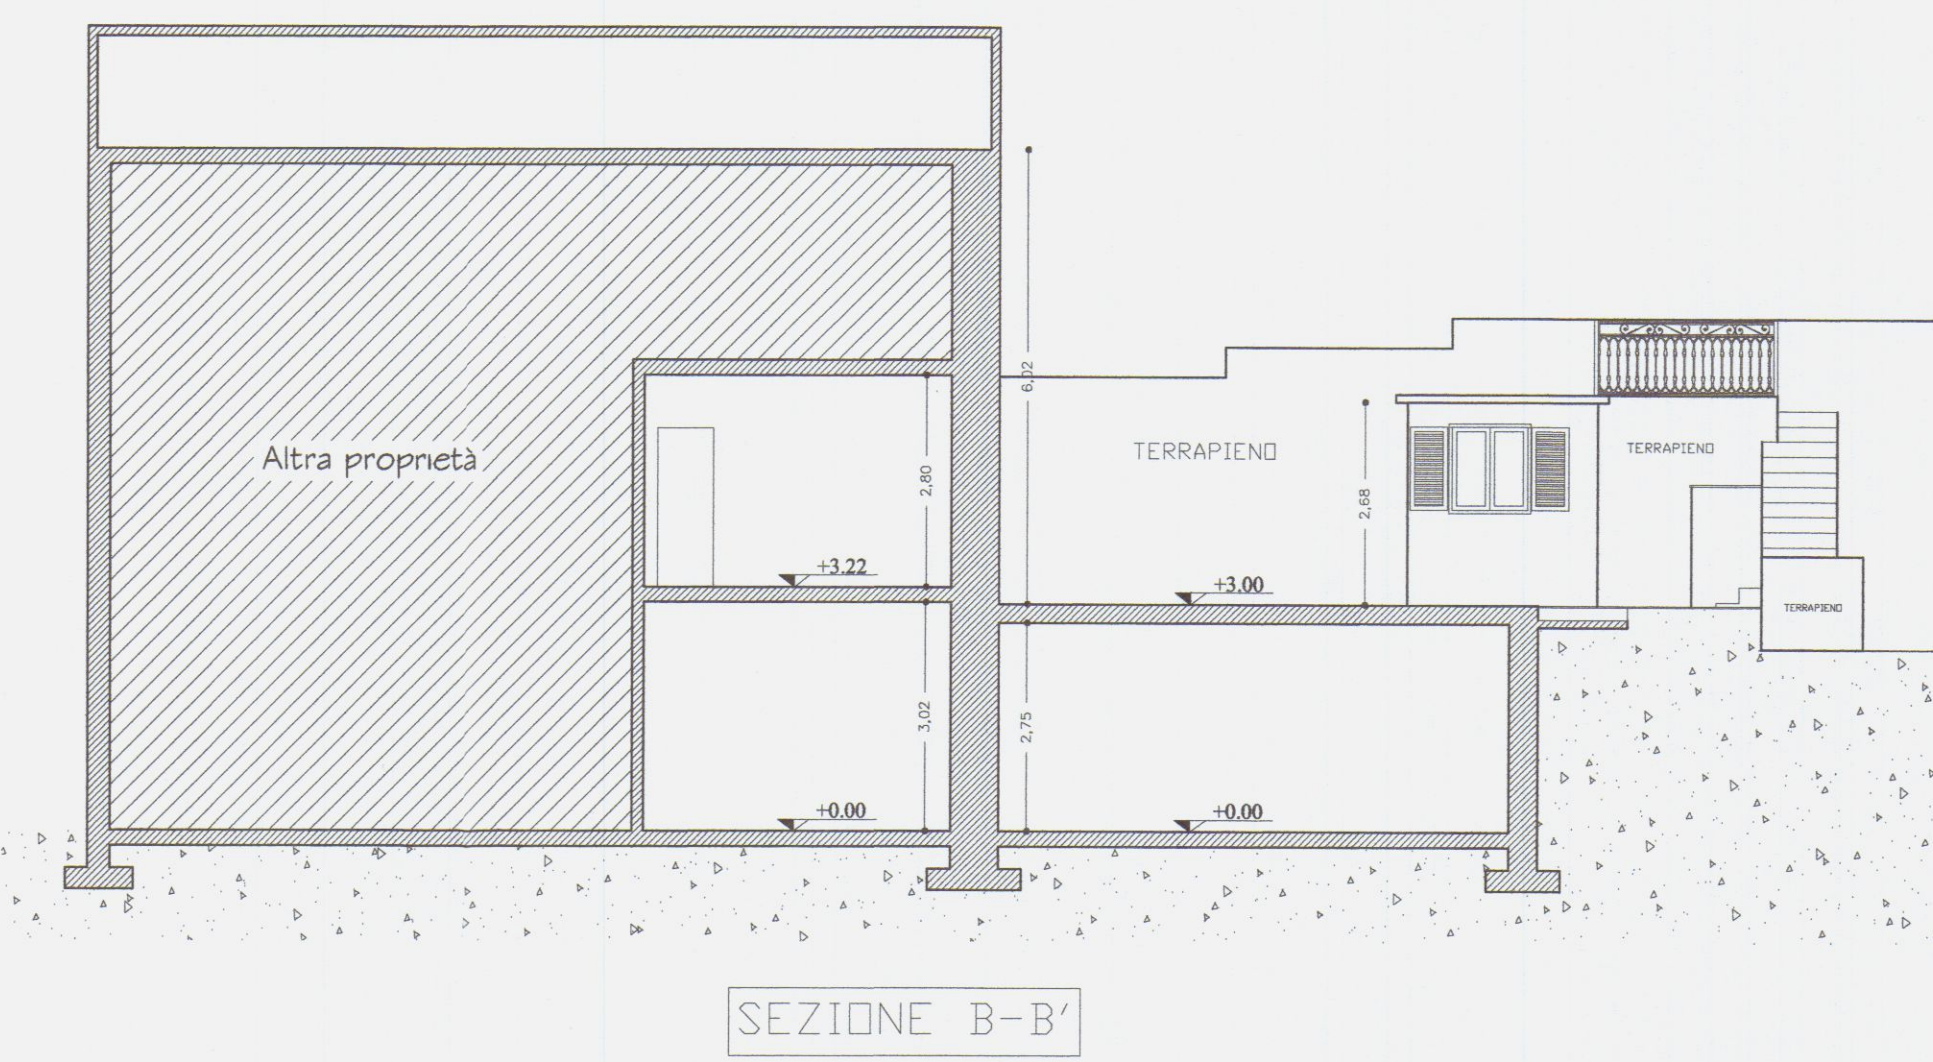
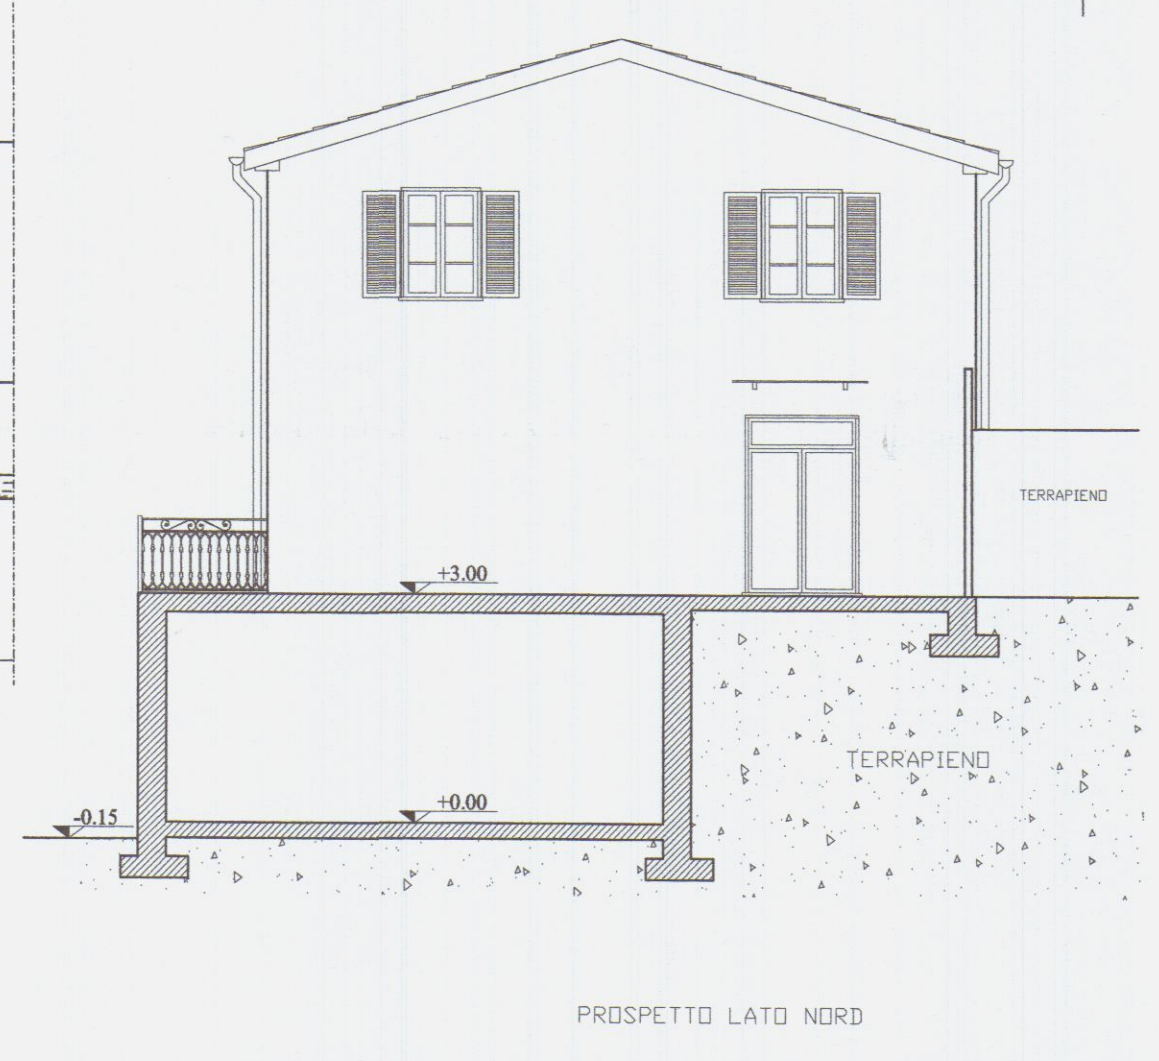
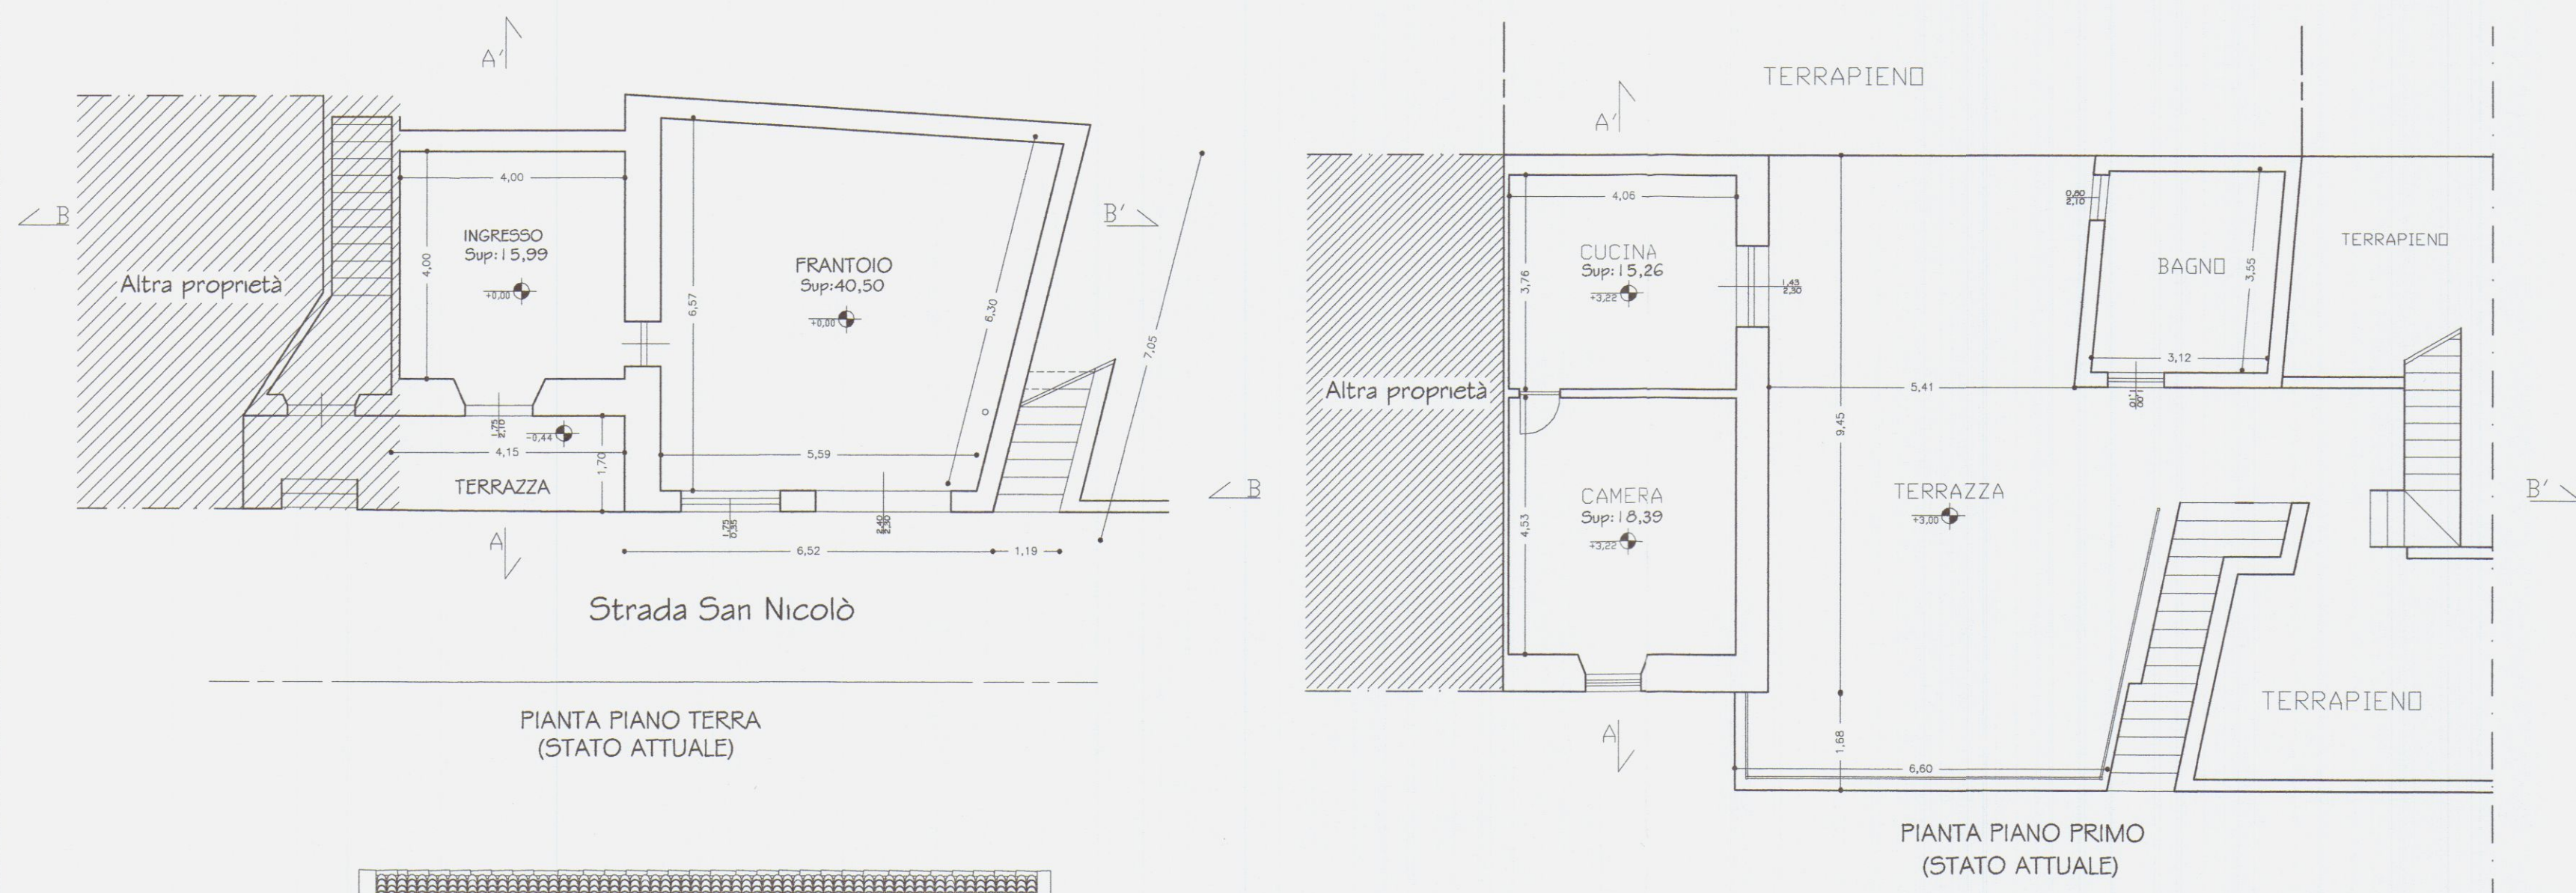
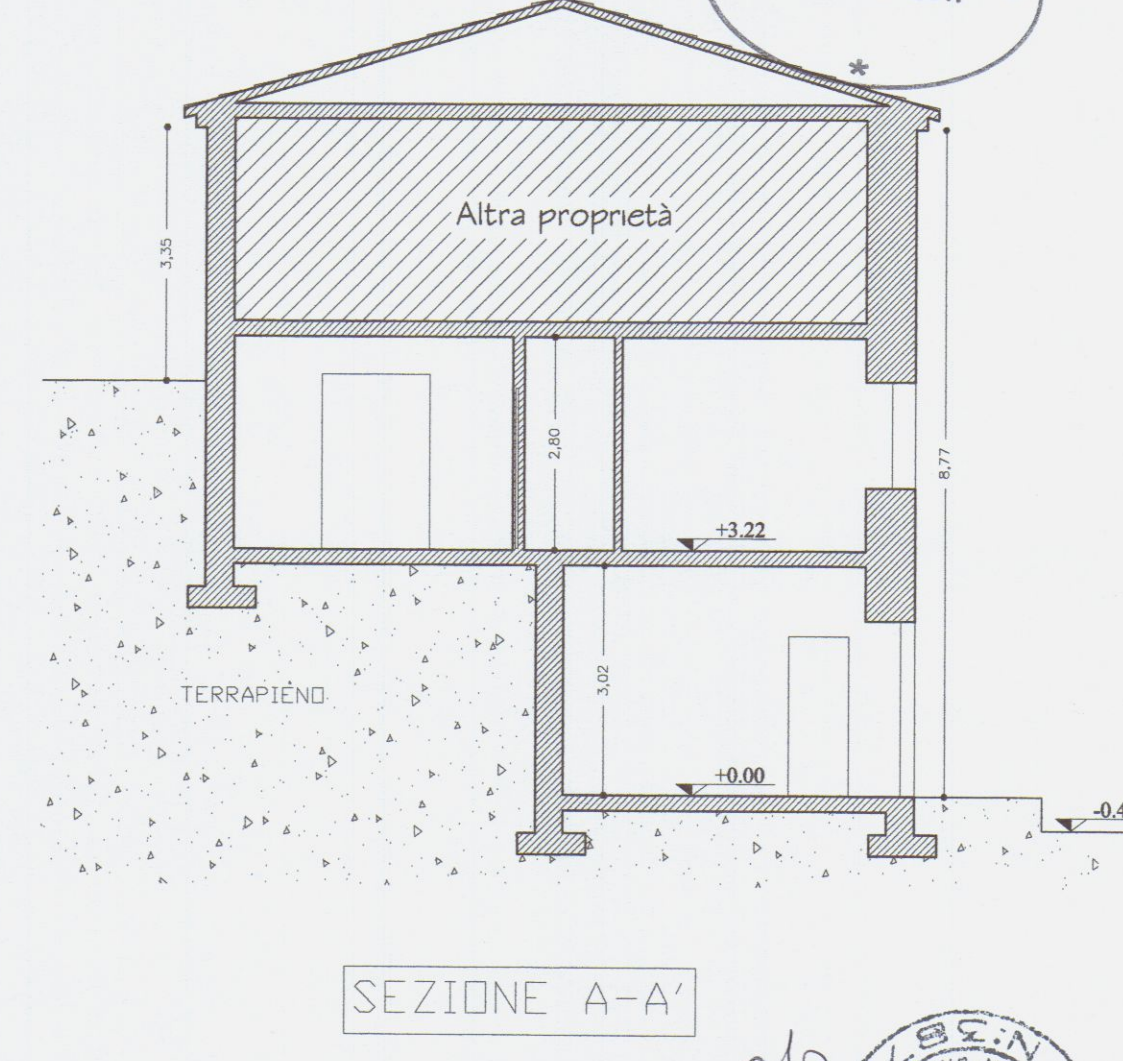
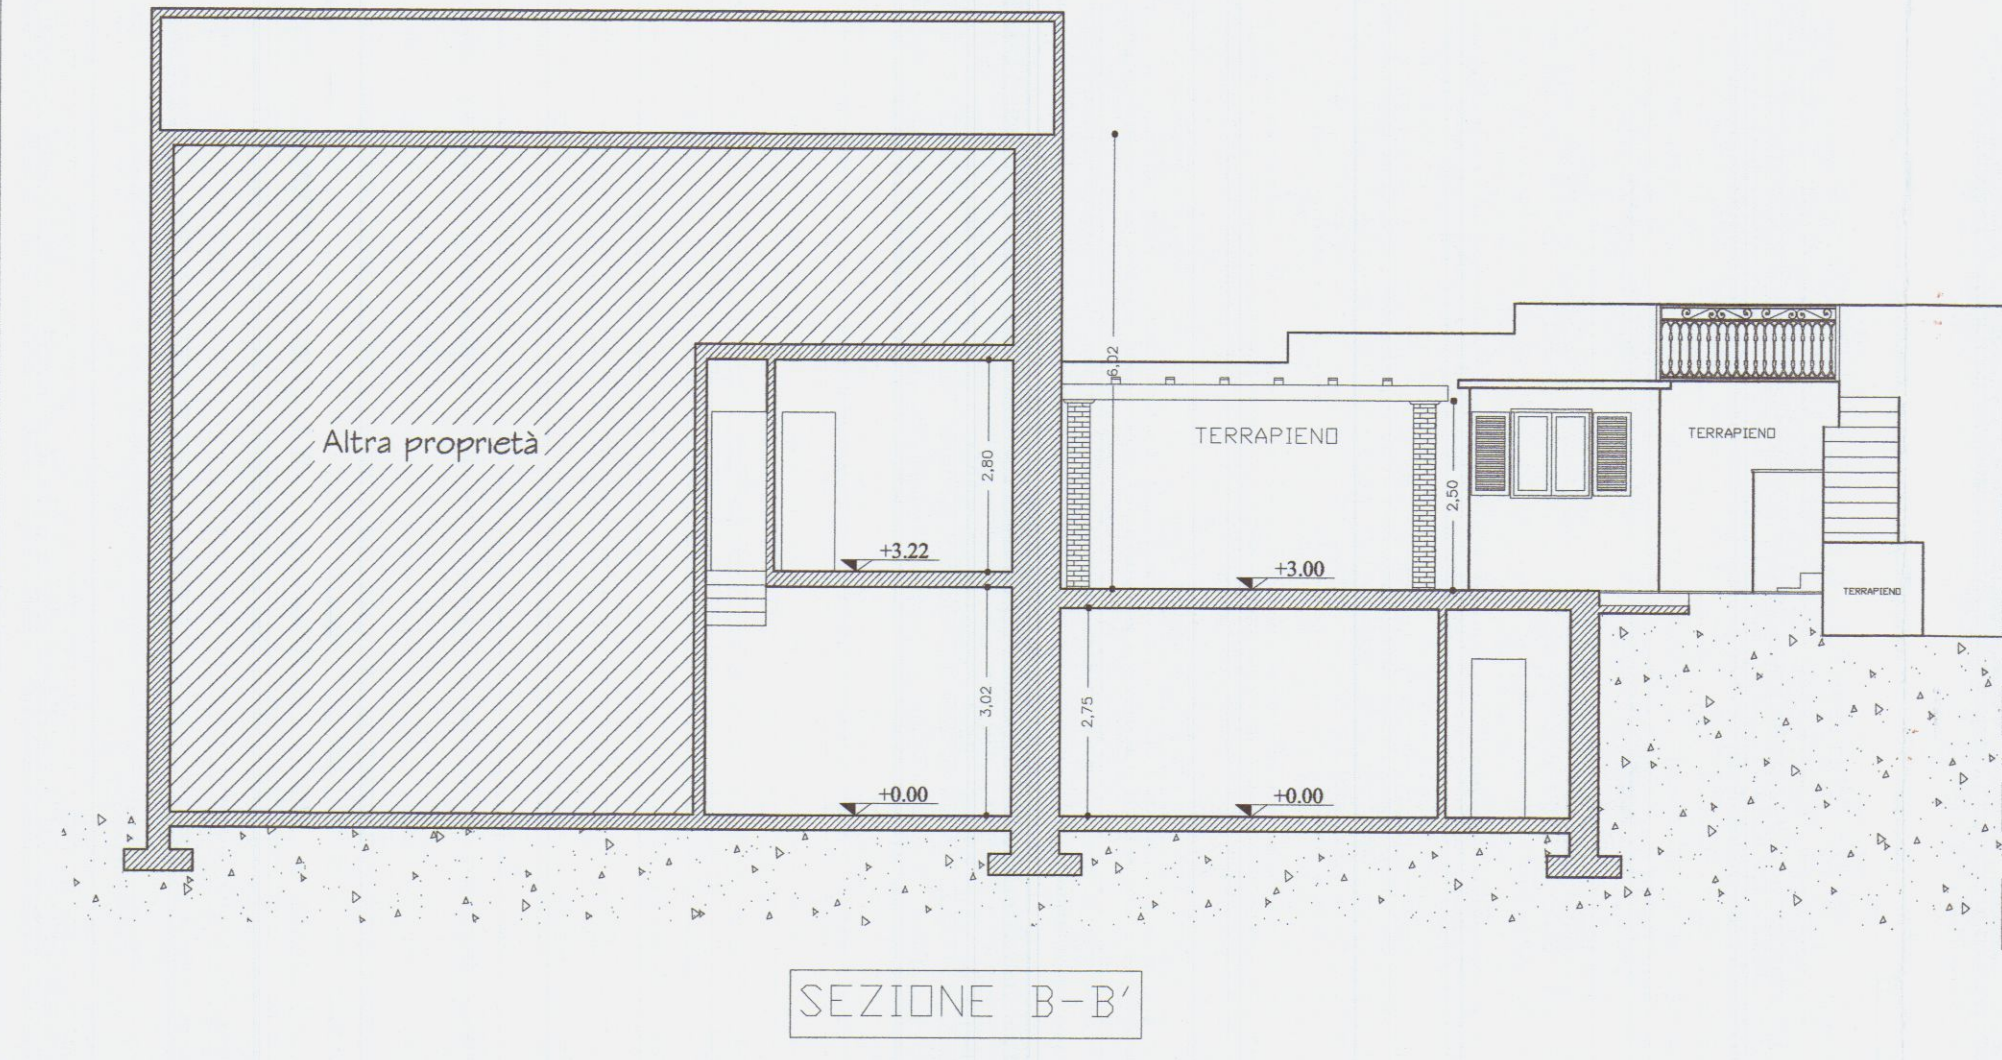


STATO ATTUALE

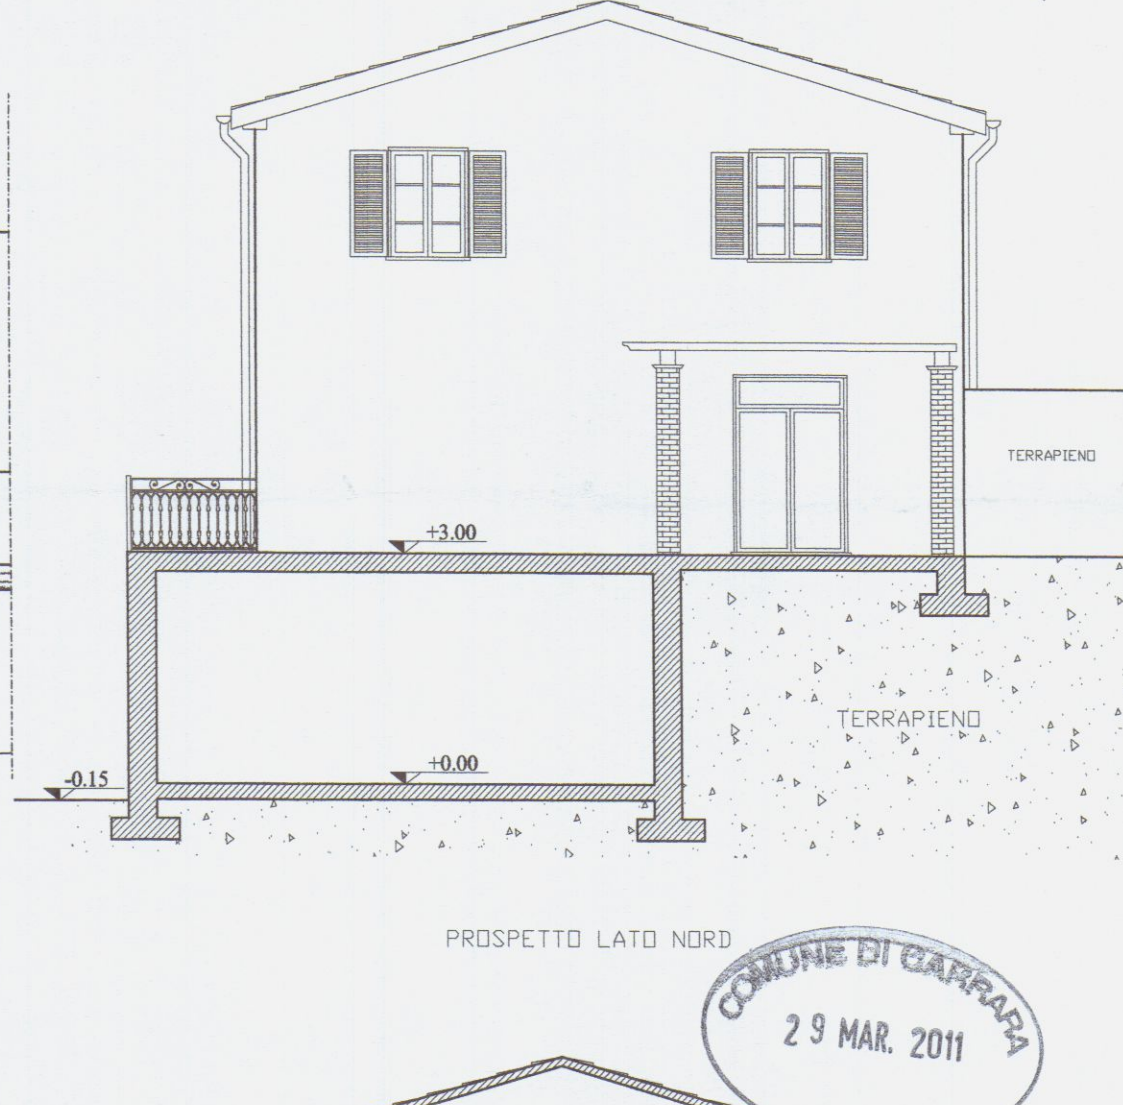

	Locale	Sup. [m²]	h. [m]	Vol. [m³]	Sup.Ill. [m²]	Rapp. Lum.
P.T.	Ingresso	15.99	3.02	59.07	0.44	—
	Frantoio	40.50	3.02	127.56	6.13	6.13 > 5.28
	Cucina	15.26	2.80	42.73	3.29	3.29 > 1.9
	Camera	18.39	2.80	51.49	1.4	1.4 > 2.30

STATO DI PROGETTO

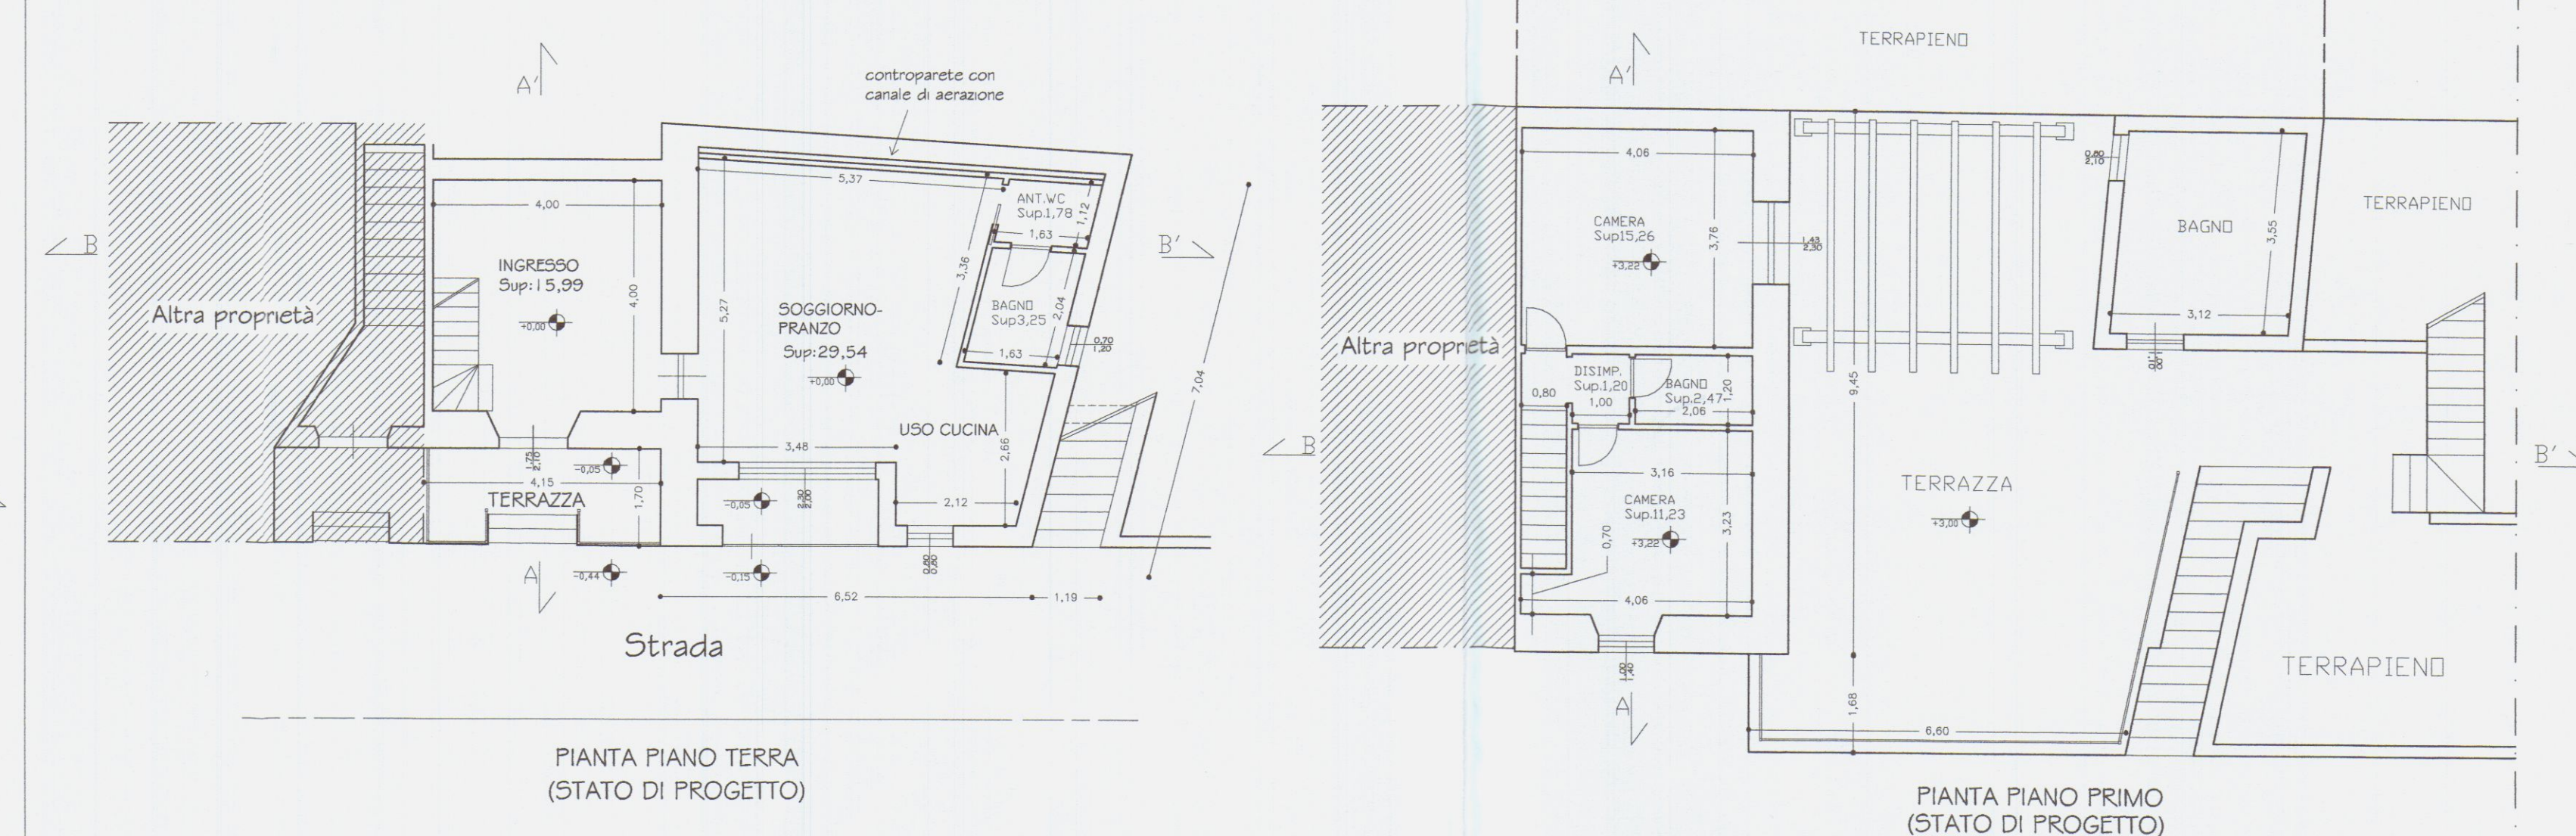

	Locale	Sup. [m²]	h. [m]	Vol. [m³]	Sup.Ill. [m²]	Rapp. Lum.
Piano Terra	Ingresso	15.99	3.02	59.07	0.44	—
	Soggiorno + uso cucina	29.54	2.75	81.23	3.78	3.78 > 3.69
	Bagno	3.25	2.75	8.94	0.84	0.84 > 0.41
	Anti Bagno	1.78	2.75	4.89	—	—
Piano Primo	Camera	15.26	2.80	42.73	3.29	3.29 > 1.91
	Camera	11.23	2.80	31.44	1.4	1.4 > 1.4
	Vano Scale + Dis.	4.27	2.80	11.96	—	—
	Bagno	2.47	2.80	6.92	—	—

MAURIZIO CABANI _ GEOMETRA
-Marina di Carrara-via Alfio Maggiani n°57 tel. 0585/784092 fax. 0585/1882008 e-mail cabani01@cabanineta.it

COMUNE DI CARRARA STATO ATTUALE, STATO DI PROGETTO


Corsini Rina

MODIFICHE INTERNE E CAMBIO D'USO

PIANTE PROSPETTI E SEZIONE


Data 28/02/2011
Favola 1
Scala 1:100
Oggetto Dati Catastrali Foglio 11 Mapp. 296 sub. 3

TAVOLA RAFFRONTO

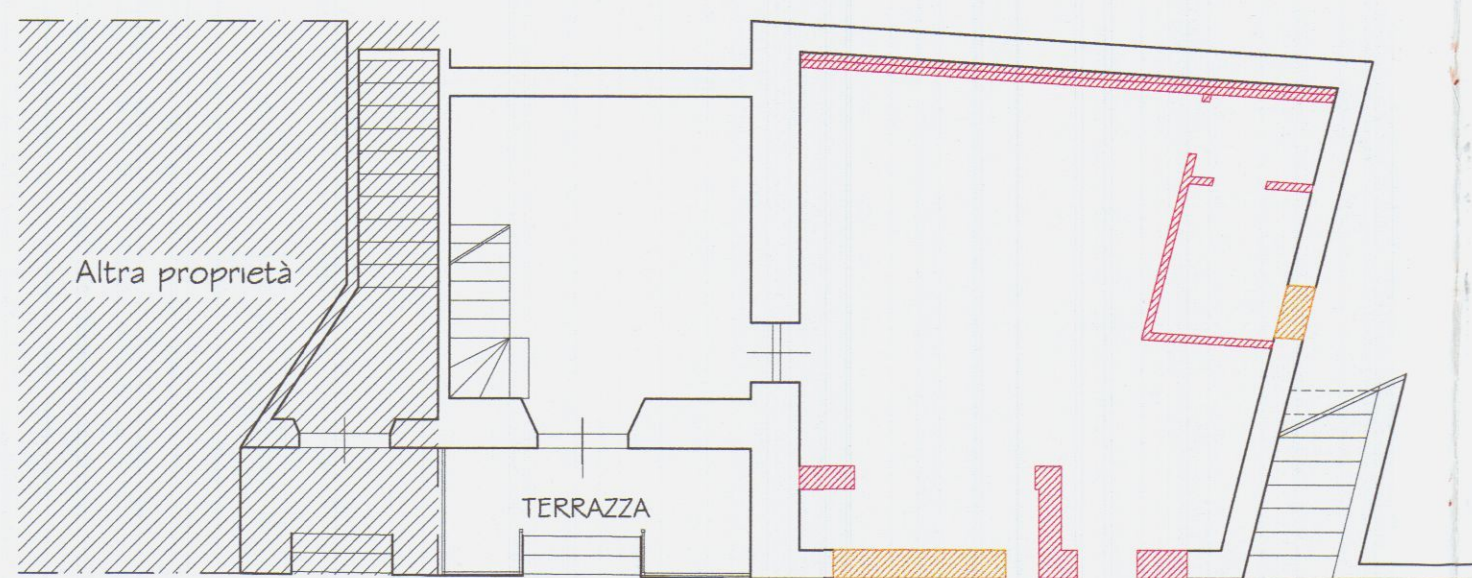

Strada


PIANTA PIANO TERRA
(STATO DI PROGETTO)

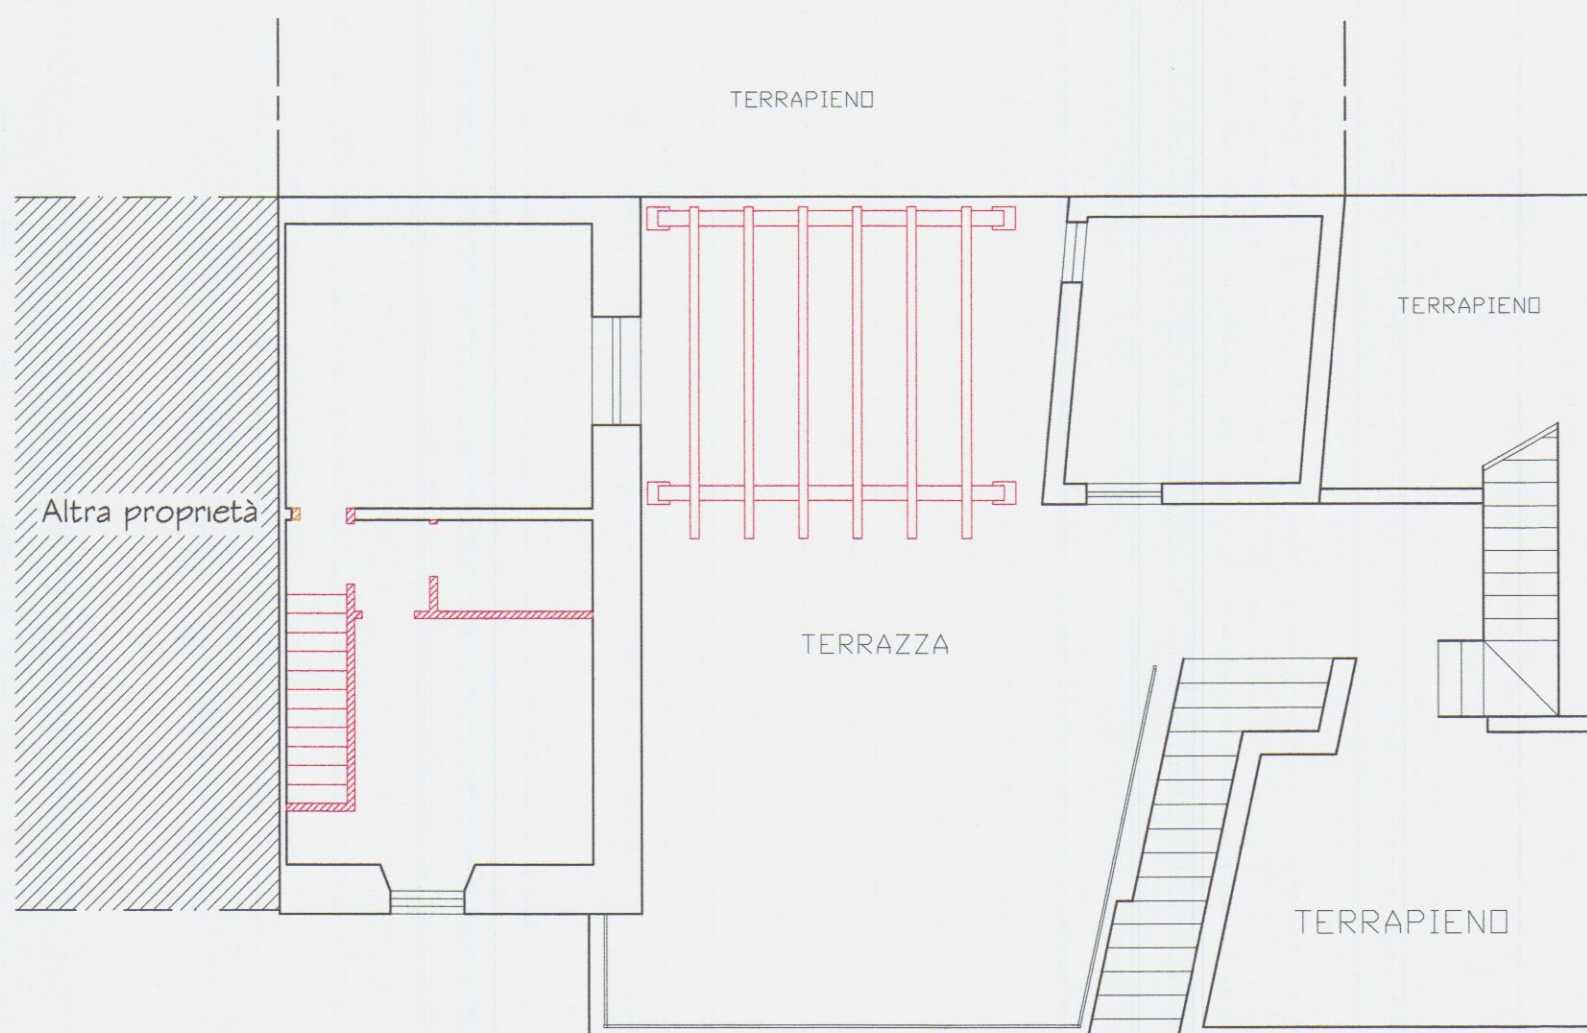


PIANTA PIANO PRIMO
(STATO DI PROGETTO)




PROSPETTO LATO STRADA

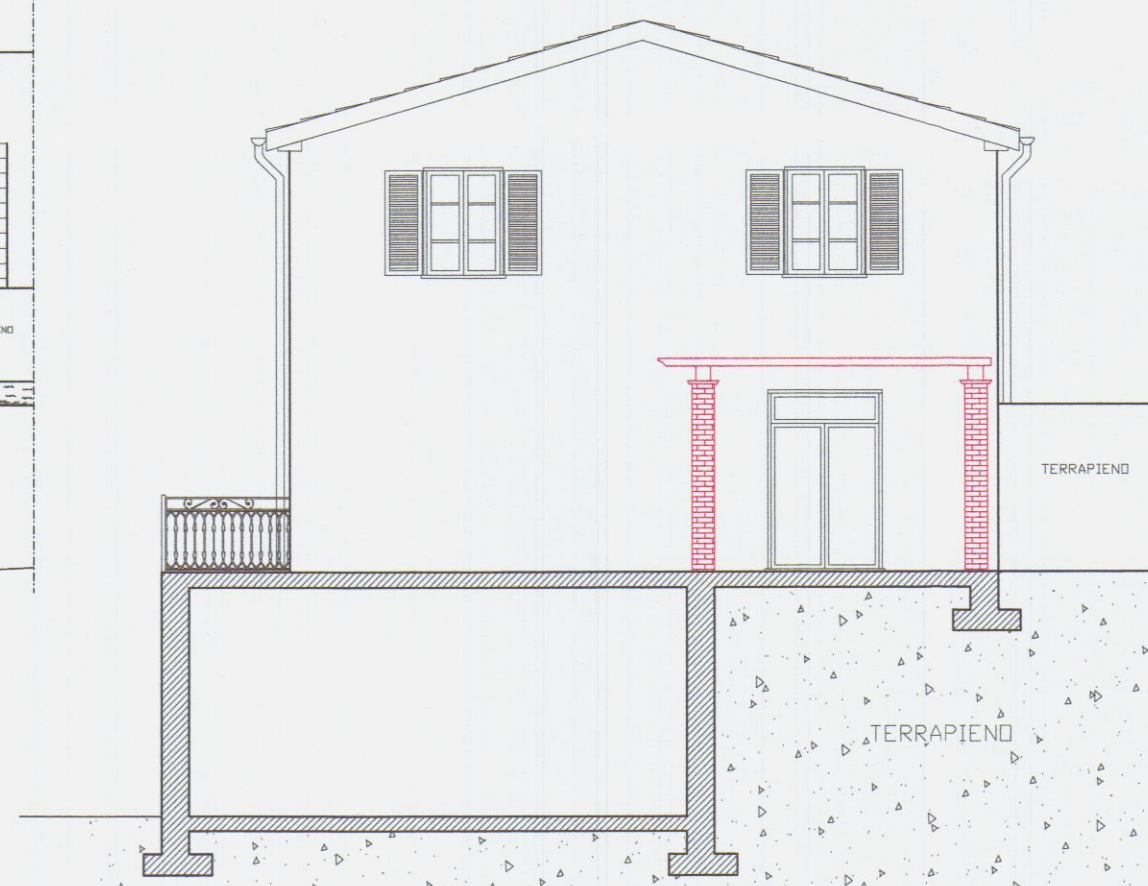

PROSPETTO LATO NORD

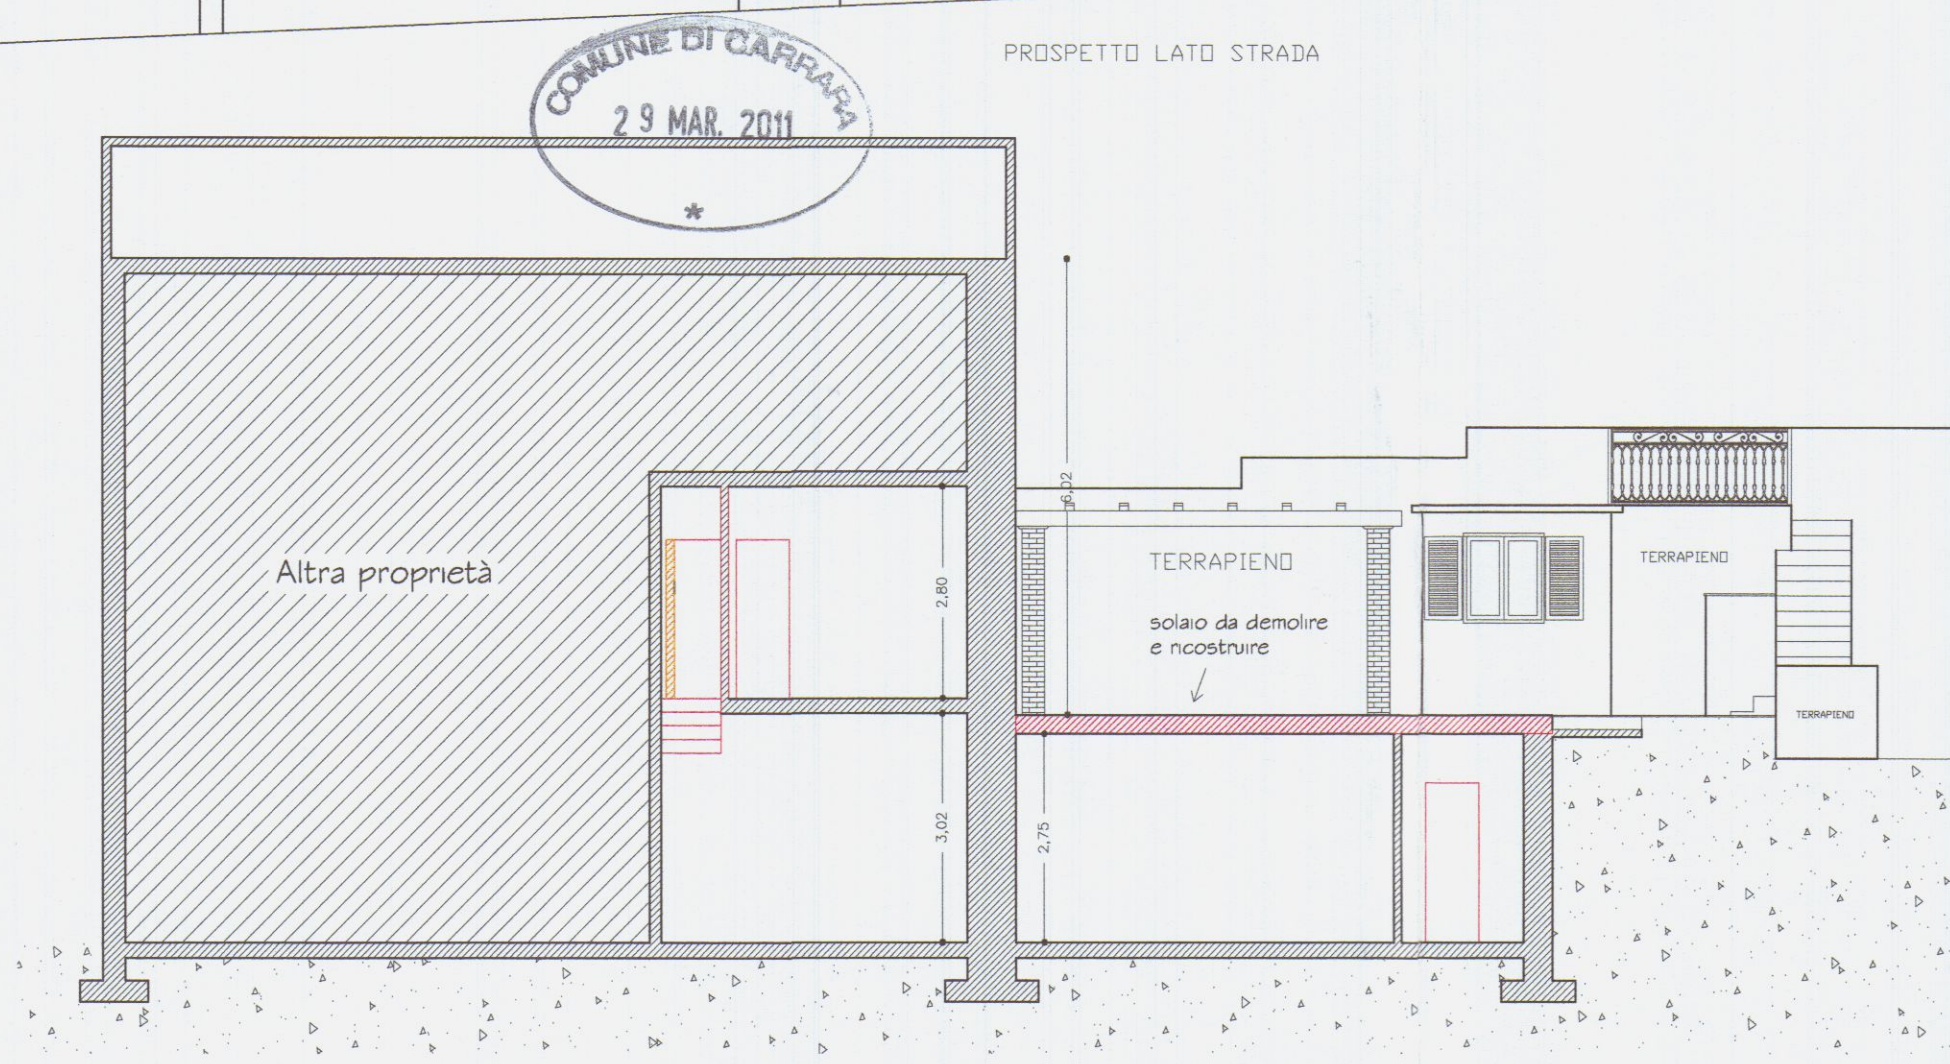

SEZIONE B-B'

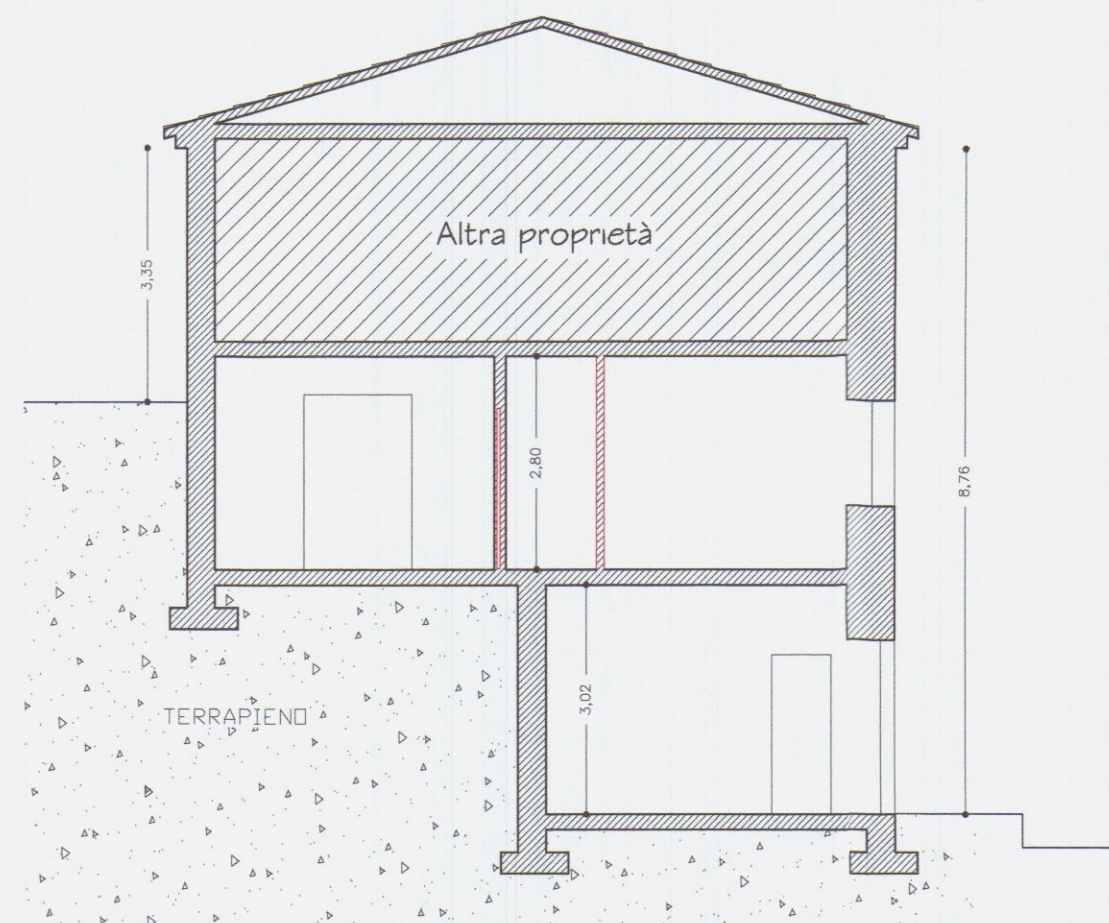

SEZIONE A-A'

MAURIZIO CABANI _ GEOMETRA

-Marina di Carrara- via Alfio Maggiani n°57 tel. 0585/784092 fax. 0585/1882006 e-mail cabani01@cabanimaurizio.it

COMUNE DI CARRARA

TAVOLA DI RAFFRONTO

Corsini Rina

Committente

MODIFICHE INTERNE E CAMBIO D'USO

Descrizione dell'intervento

PIANTE PROSPETTI E SEZIONE

Oggetto

Data 28/02/2011

Tavola

2

Scala 1:100

Dati Catastali
Fog.11 Mapp.296 sub. 3.