

Dott. Arch. RODOLFO BASSANI	
Via M. F. - MARINA DI CARRARA - Tel. 059/231111	
02	PROSPETTI PIANO 3° E ATTICO
CENTRO RESIDENZIALE "ODLING"	
FABBRICATO "C"	DATA MAGGIO 1991
BASSANI S.p.A.	SCALA 1:100




23 SET 1994
VARIANTE 2 VARIANTE

U.S.L. N. 2 - U.O. di Igiene Pubblica
Al sensi dell'art. 270 del T.U. L. 8.5.82
si esprime PARERE FAVOREVOLE
23 SET 1994
per l'approvazione del presente
progetto, Il Fascicolo Medico

APPROVATO


COMUNE DI CARRARA
SETT. URBANISTICA
VARIANTE N. 2
Approvazione in condizioni
indicate dalla Edilizia
n. 157 del 20/5/92
elab. grafico: L. 24/11/92
n. 23 del 24/11/92
L. Istruttore Tecnico
Piazza Geom. *[Signature]*

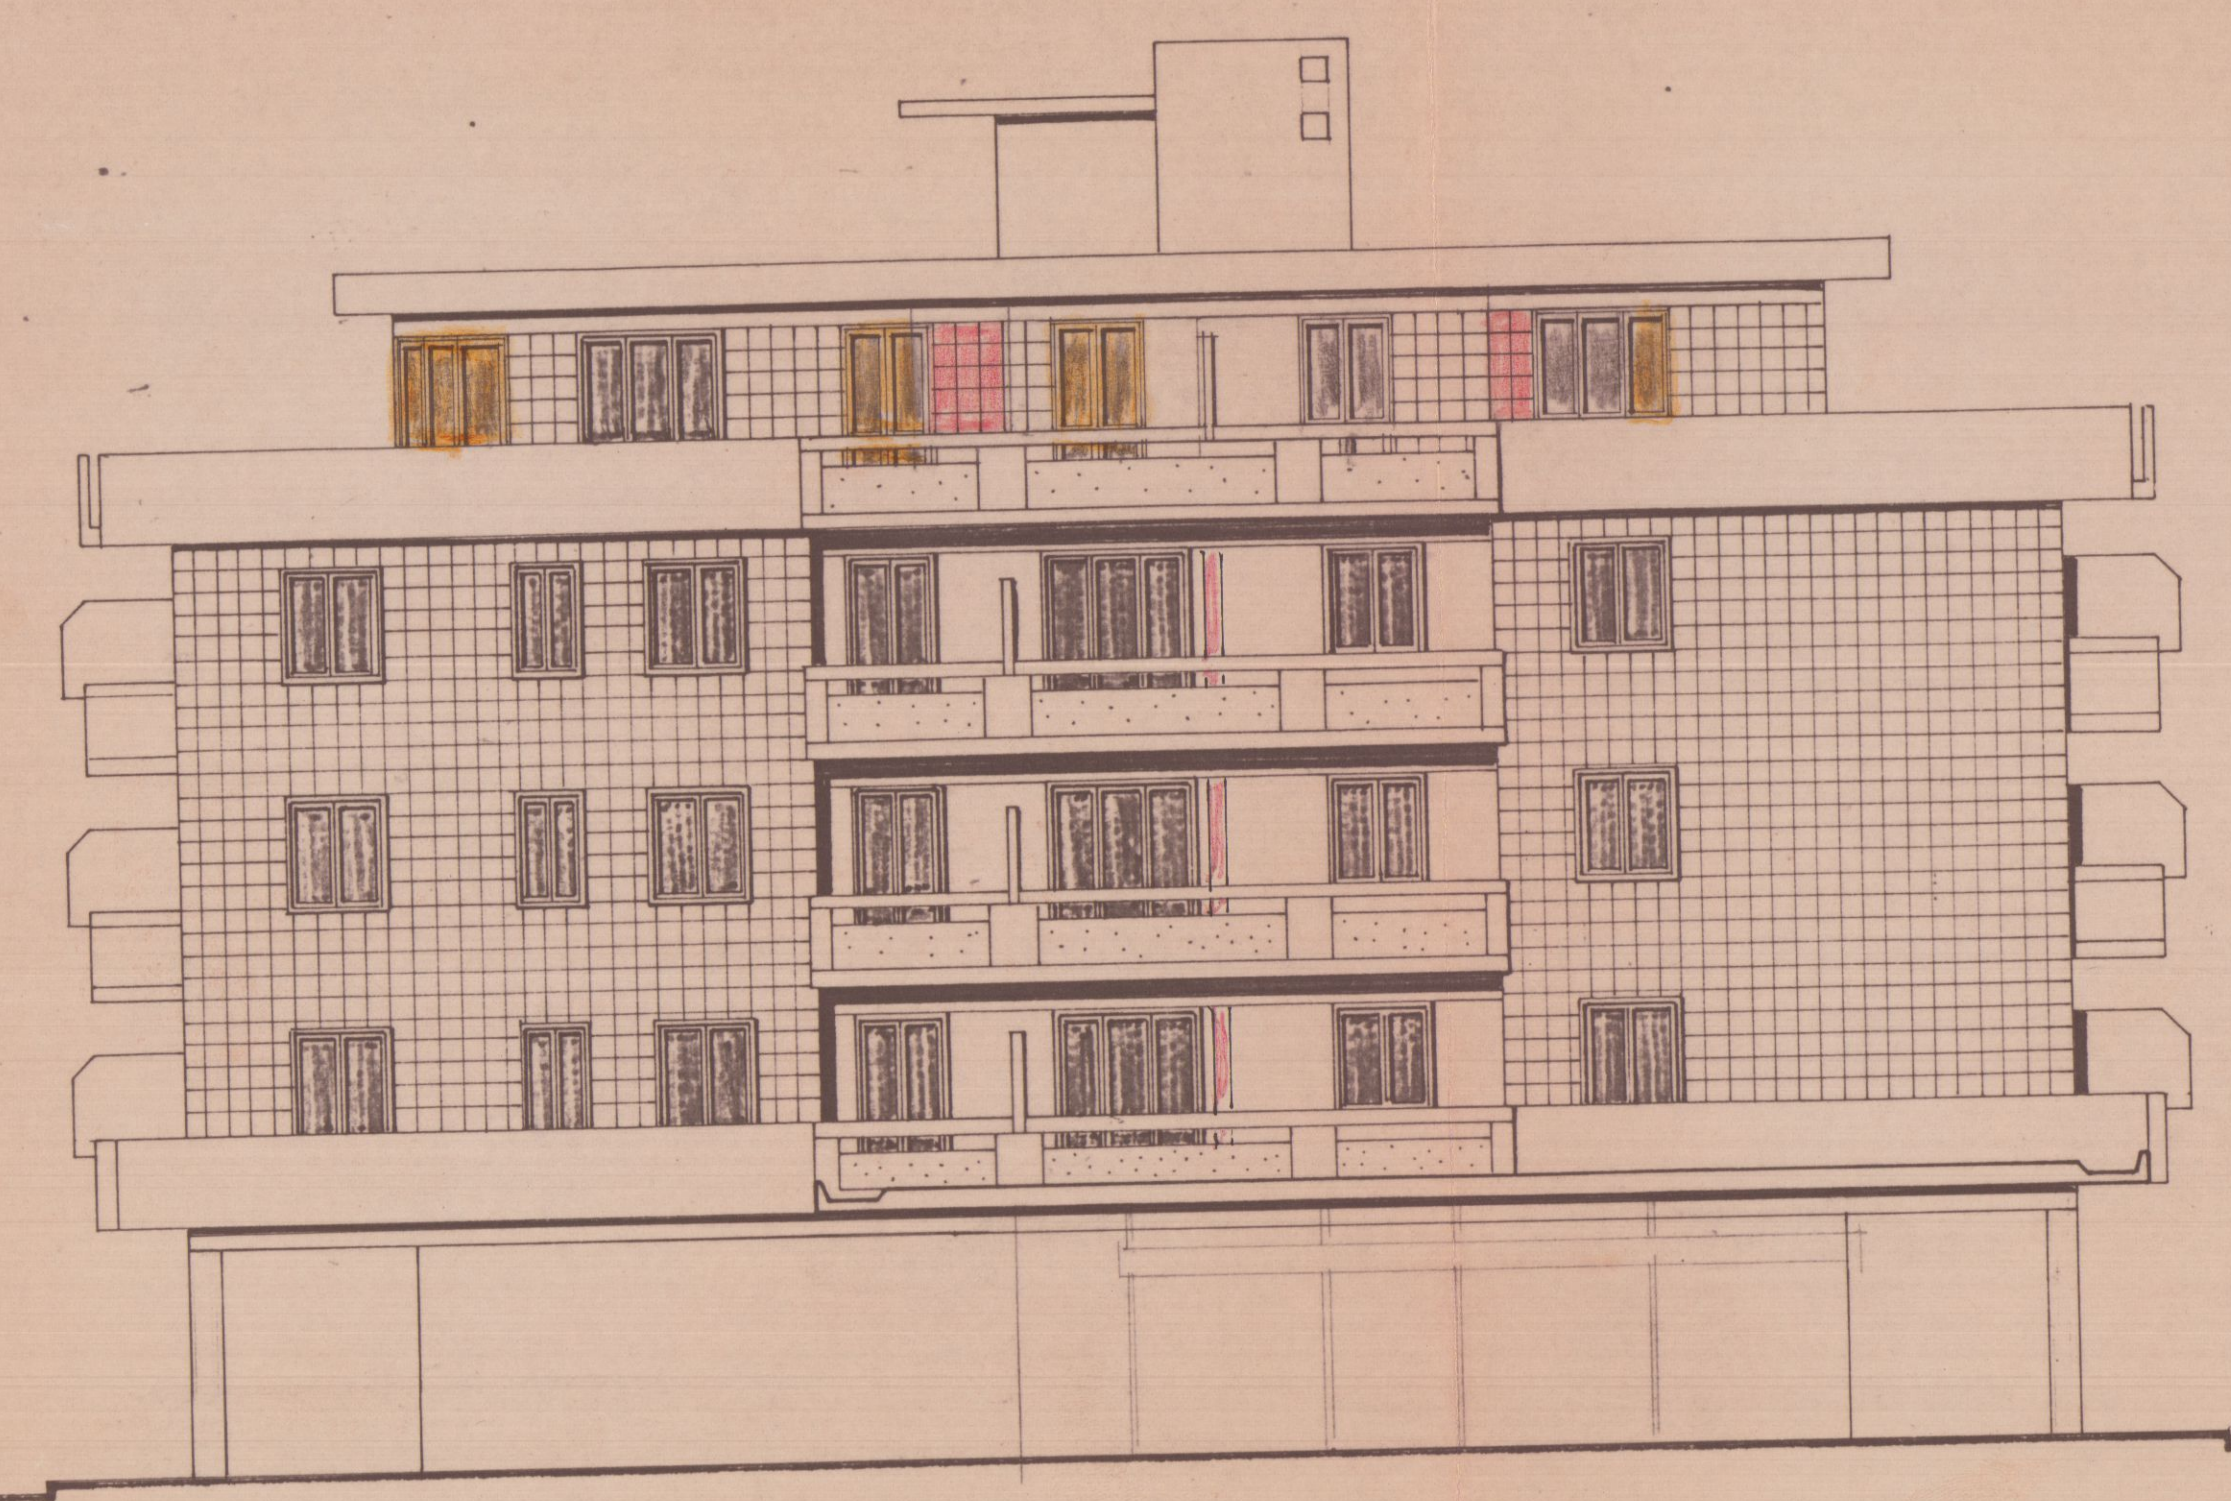


PROSPETTO SUD



PROSPETTO EST

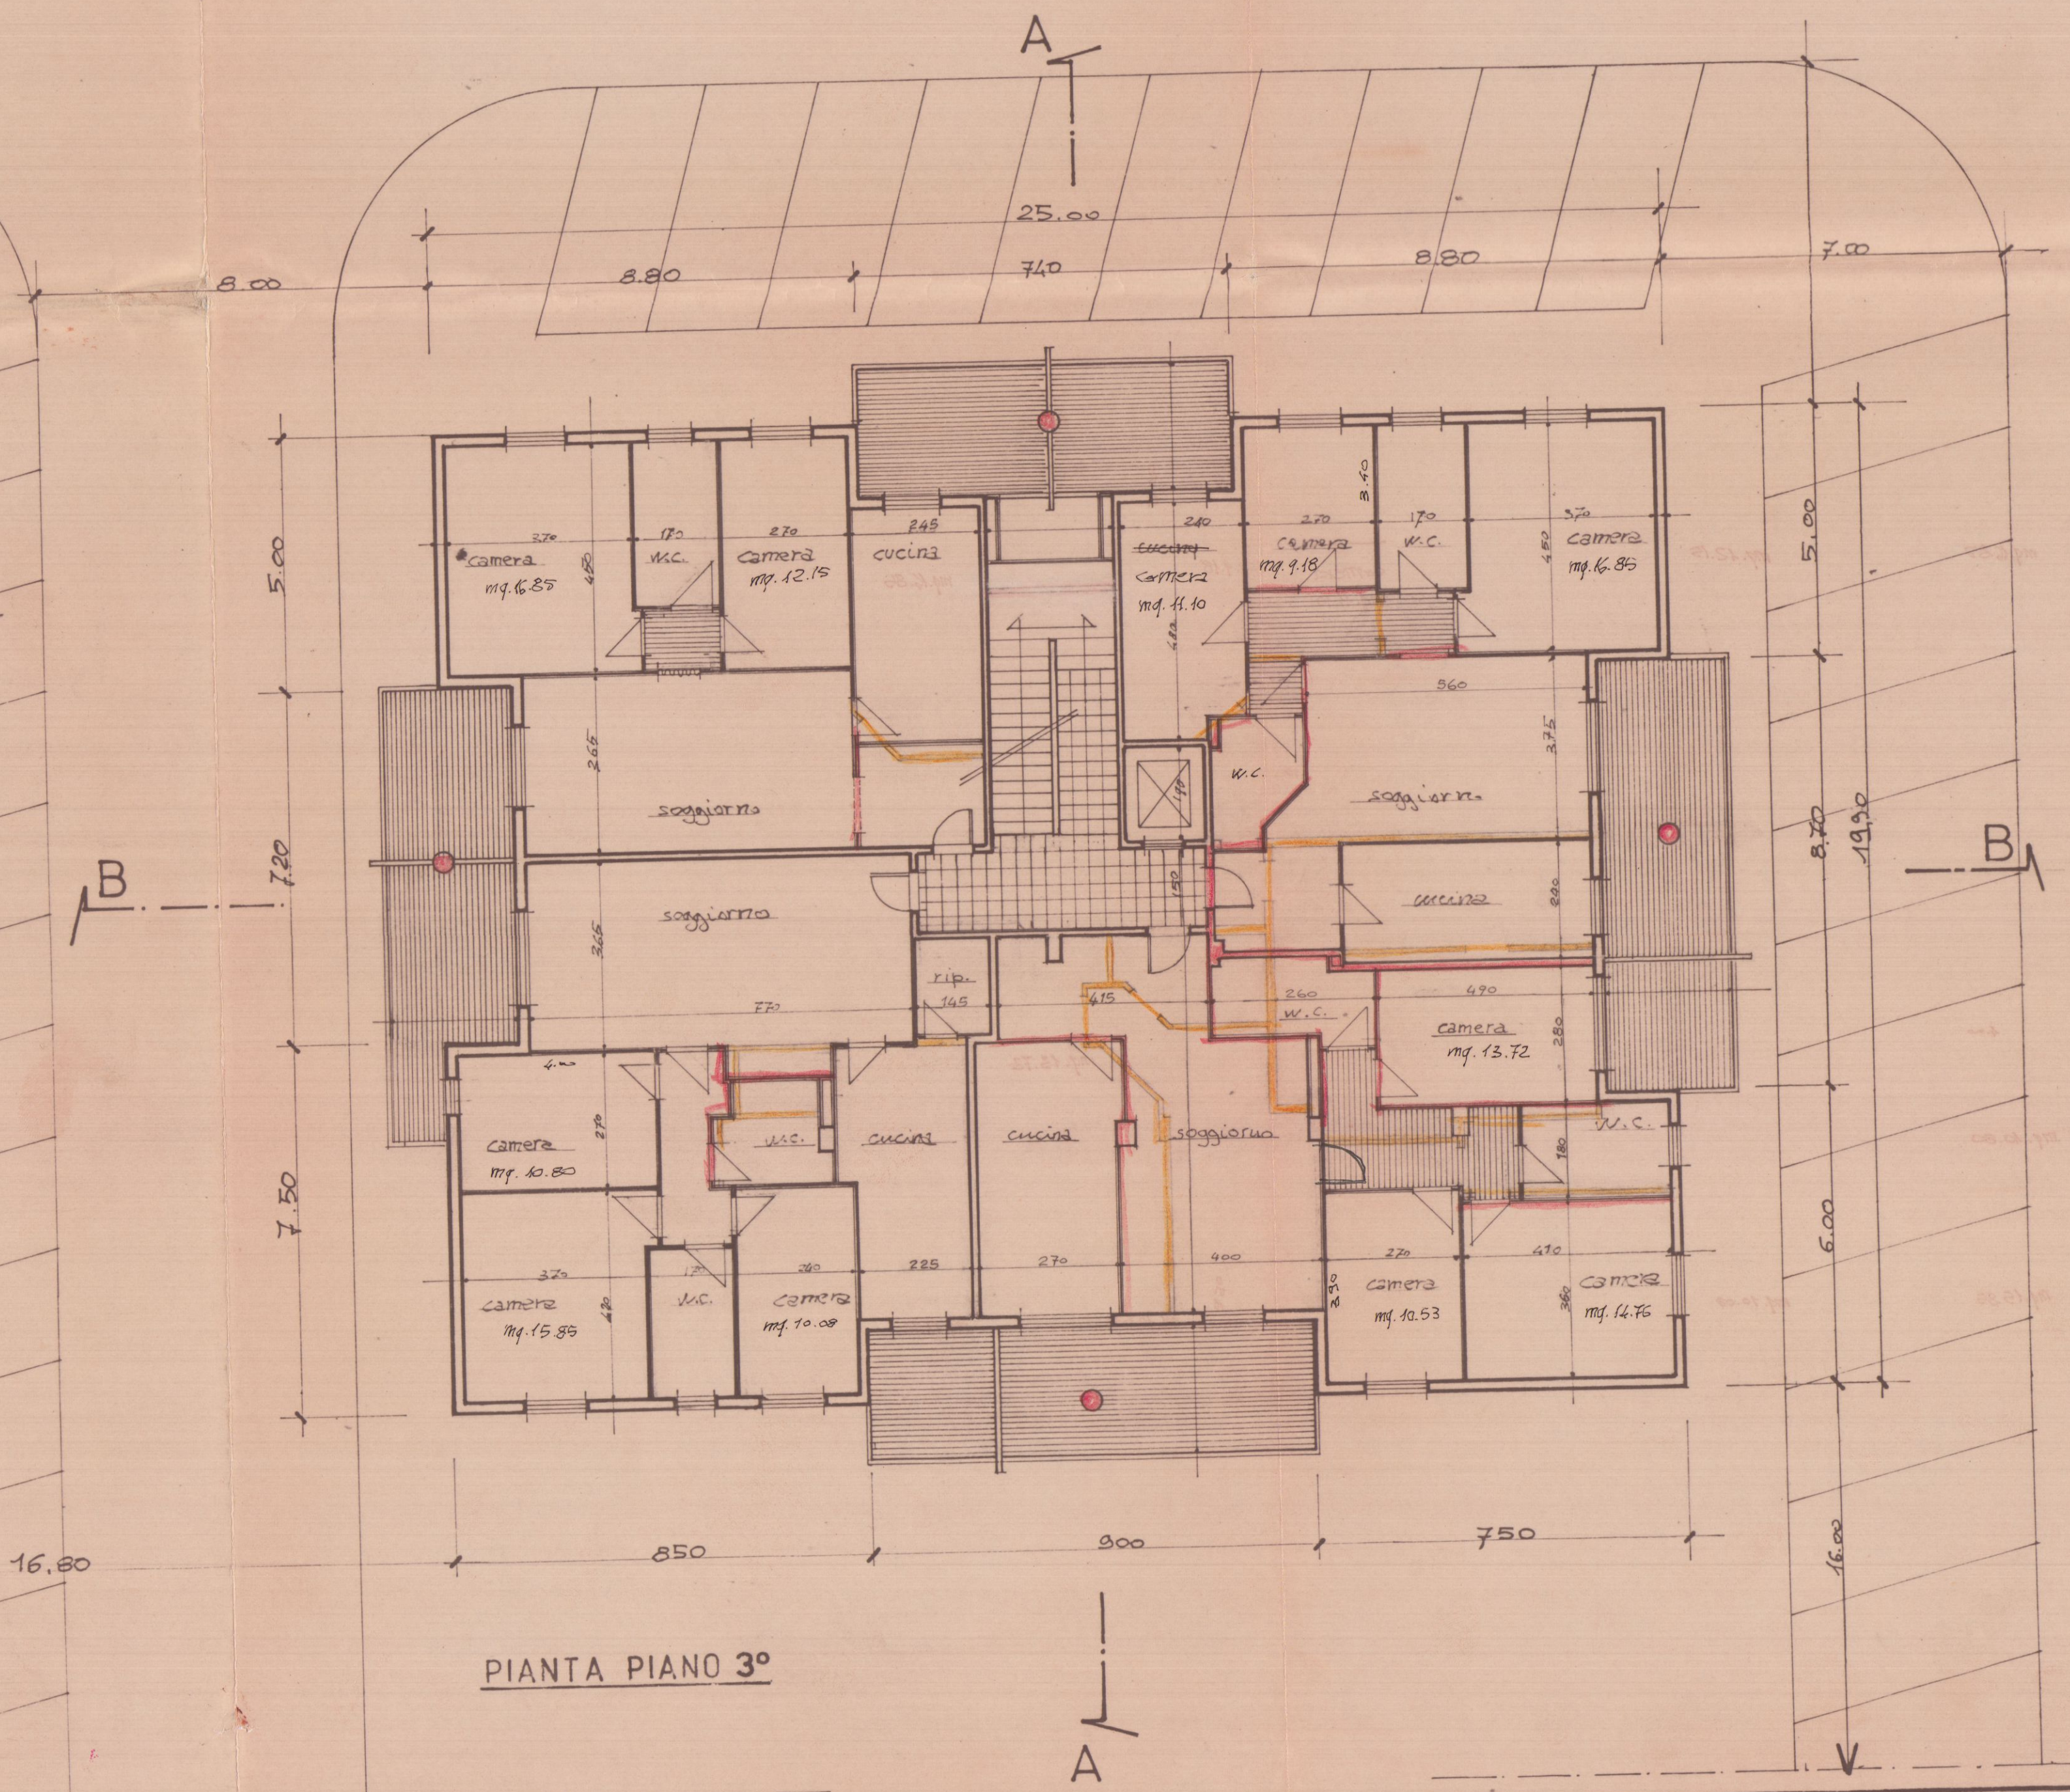

PIANTA PIANO 3°

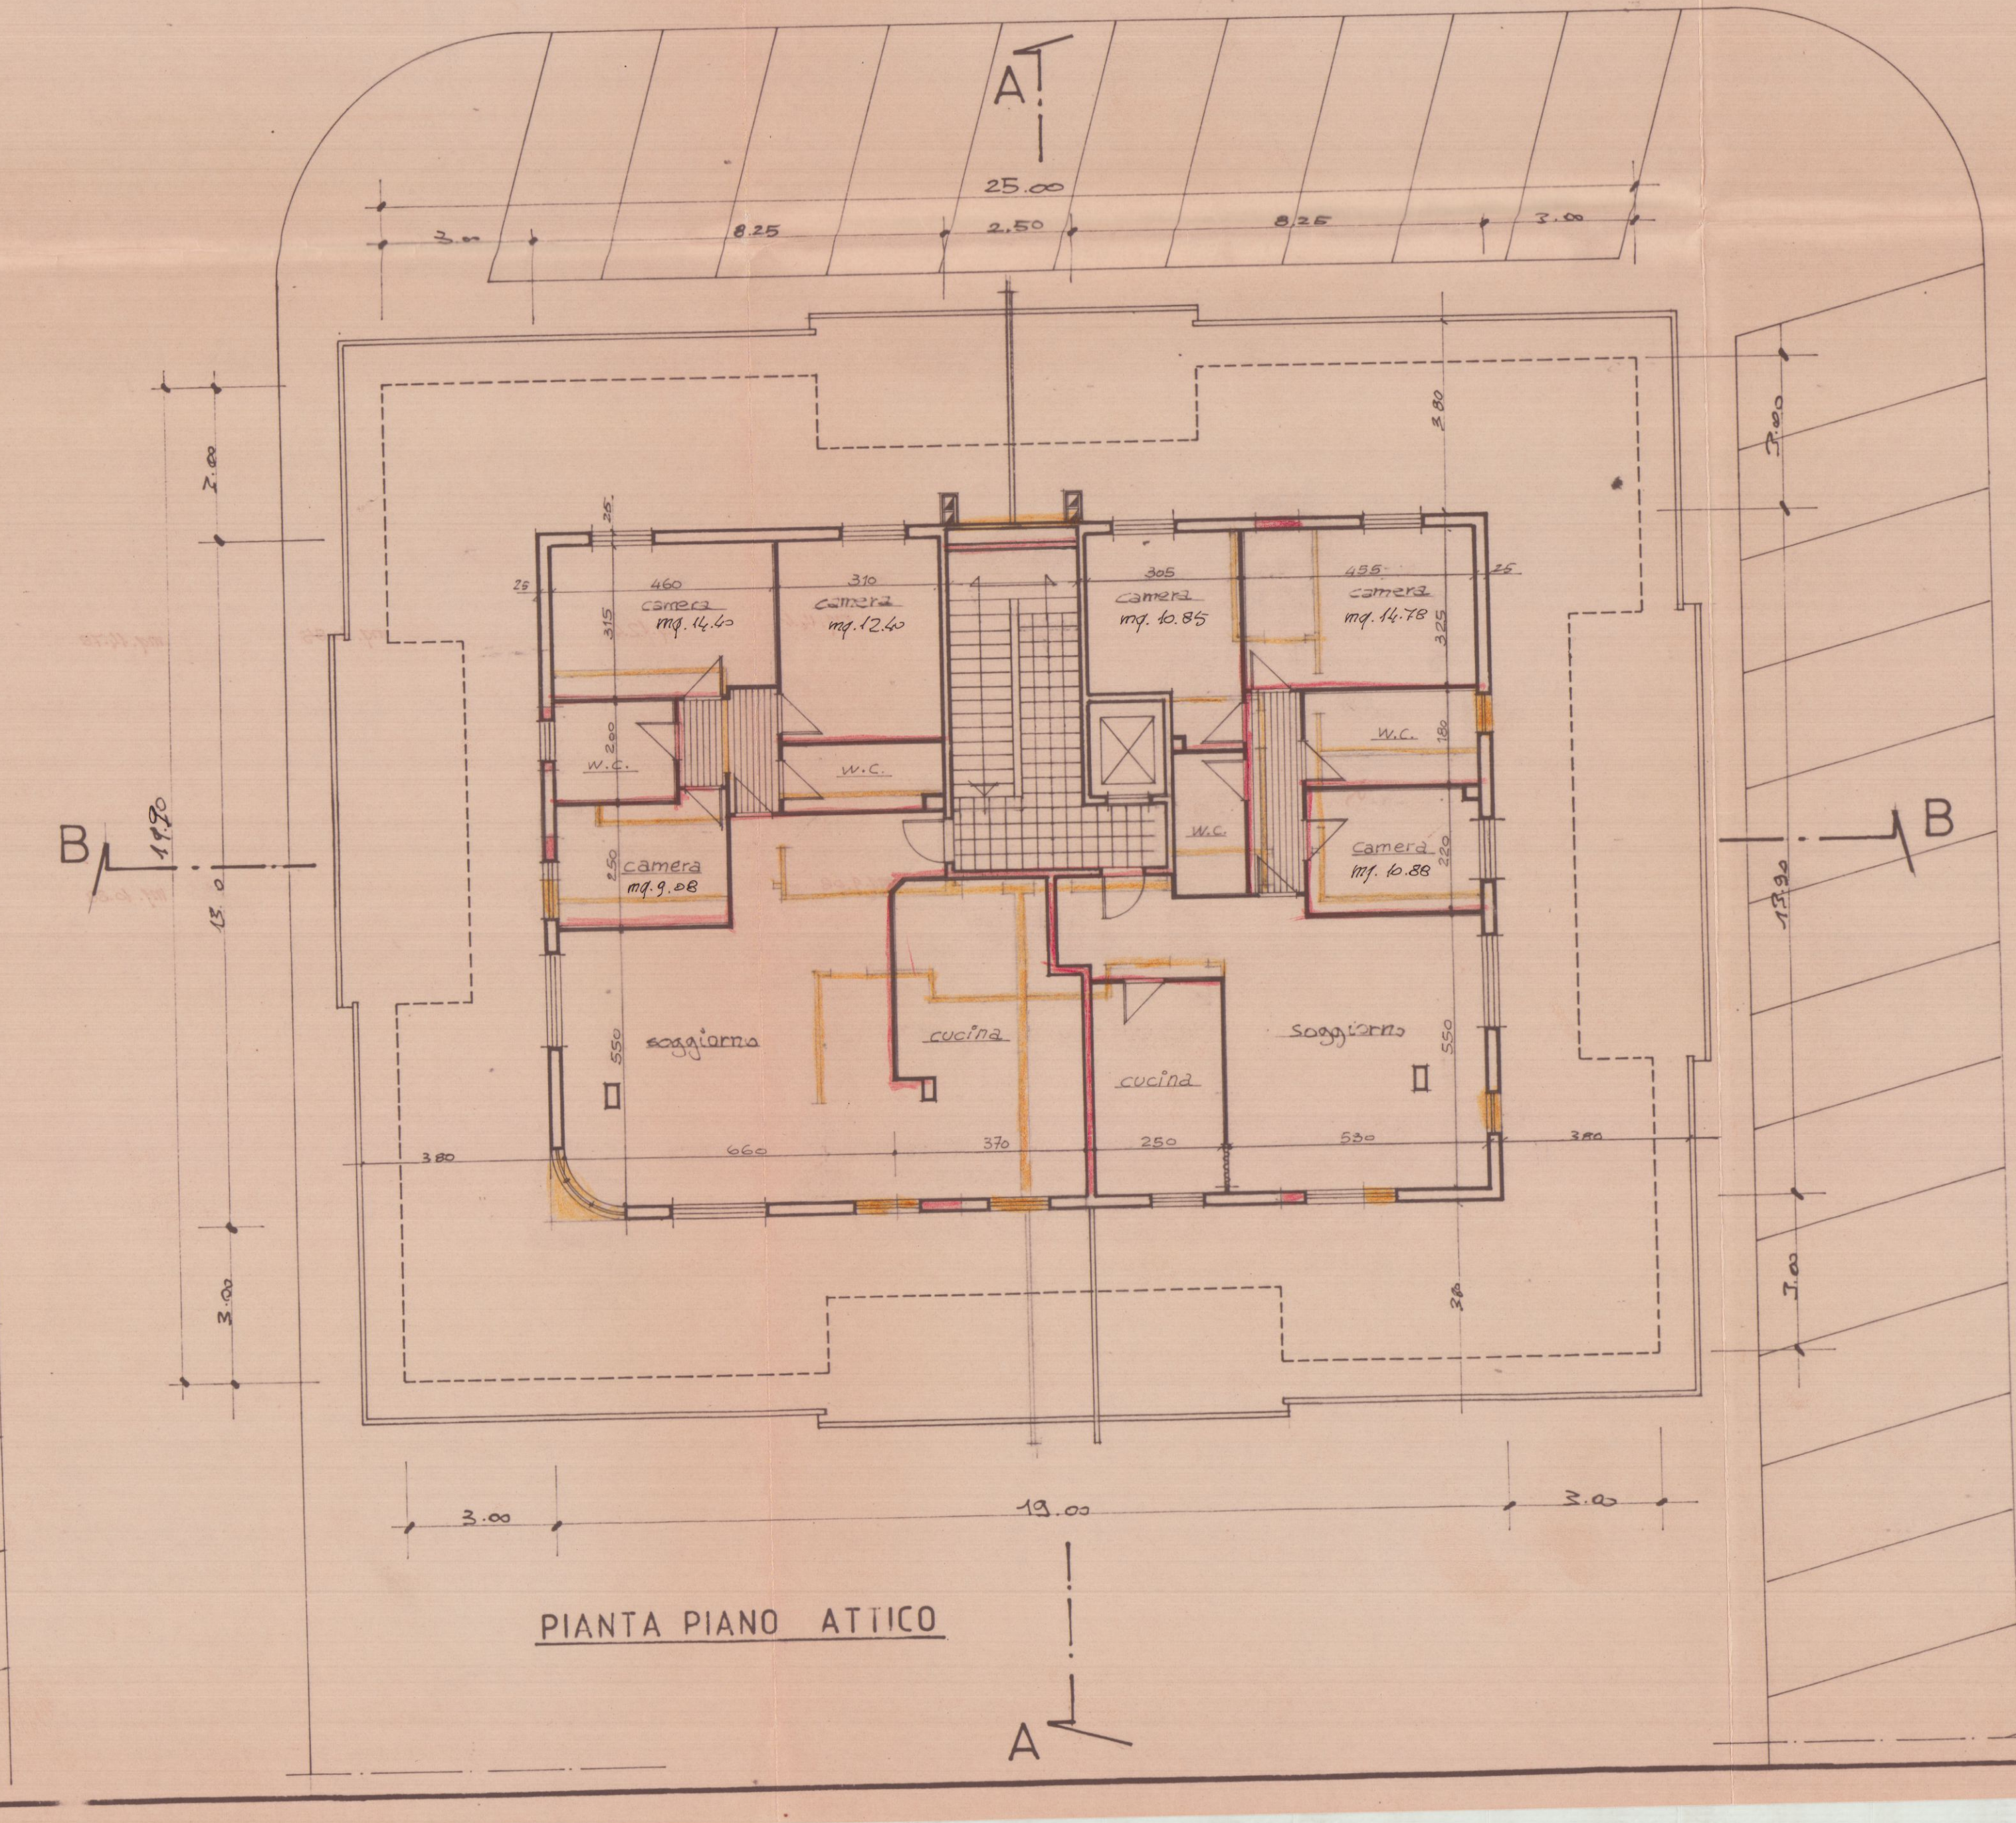

PIANTA PIANO ATTICO


Dott. Arch. RODOLFO BASSANI	
Via M. Pierluigi, 6 - MARINA DI CARRARA - Tel.	
03	PIANTA COPERTURA E SEZIONI
CENTRO RESIDENZIALE "ODLING"	
FABBRICATO "C"	
DATA APRILE 1991	SCALA 1 : 100
COMMITTENTE	
BASSANI S.p.A.	

23 SET. 1994
VARIANTE


23 SET. 1994
VARIANTE

APPROVATO


COMUNE DI CARRARA
SETT. URBANISTICA
VARIANTE 2
Approvato in data 24/9/94
Indirizzo: 24/9/94
Elab. progetto: 24/9/94
Edilizia
m. 24/9/94
C. Istruttore Tecnico
Pezzo Geom. 24/9/94

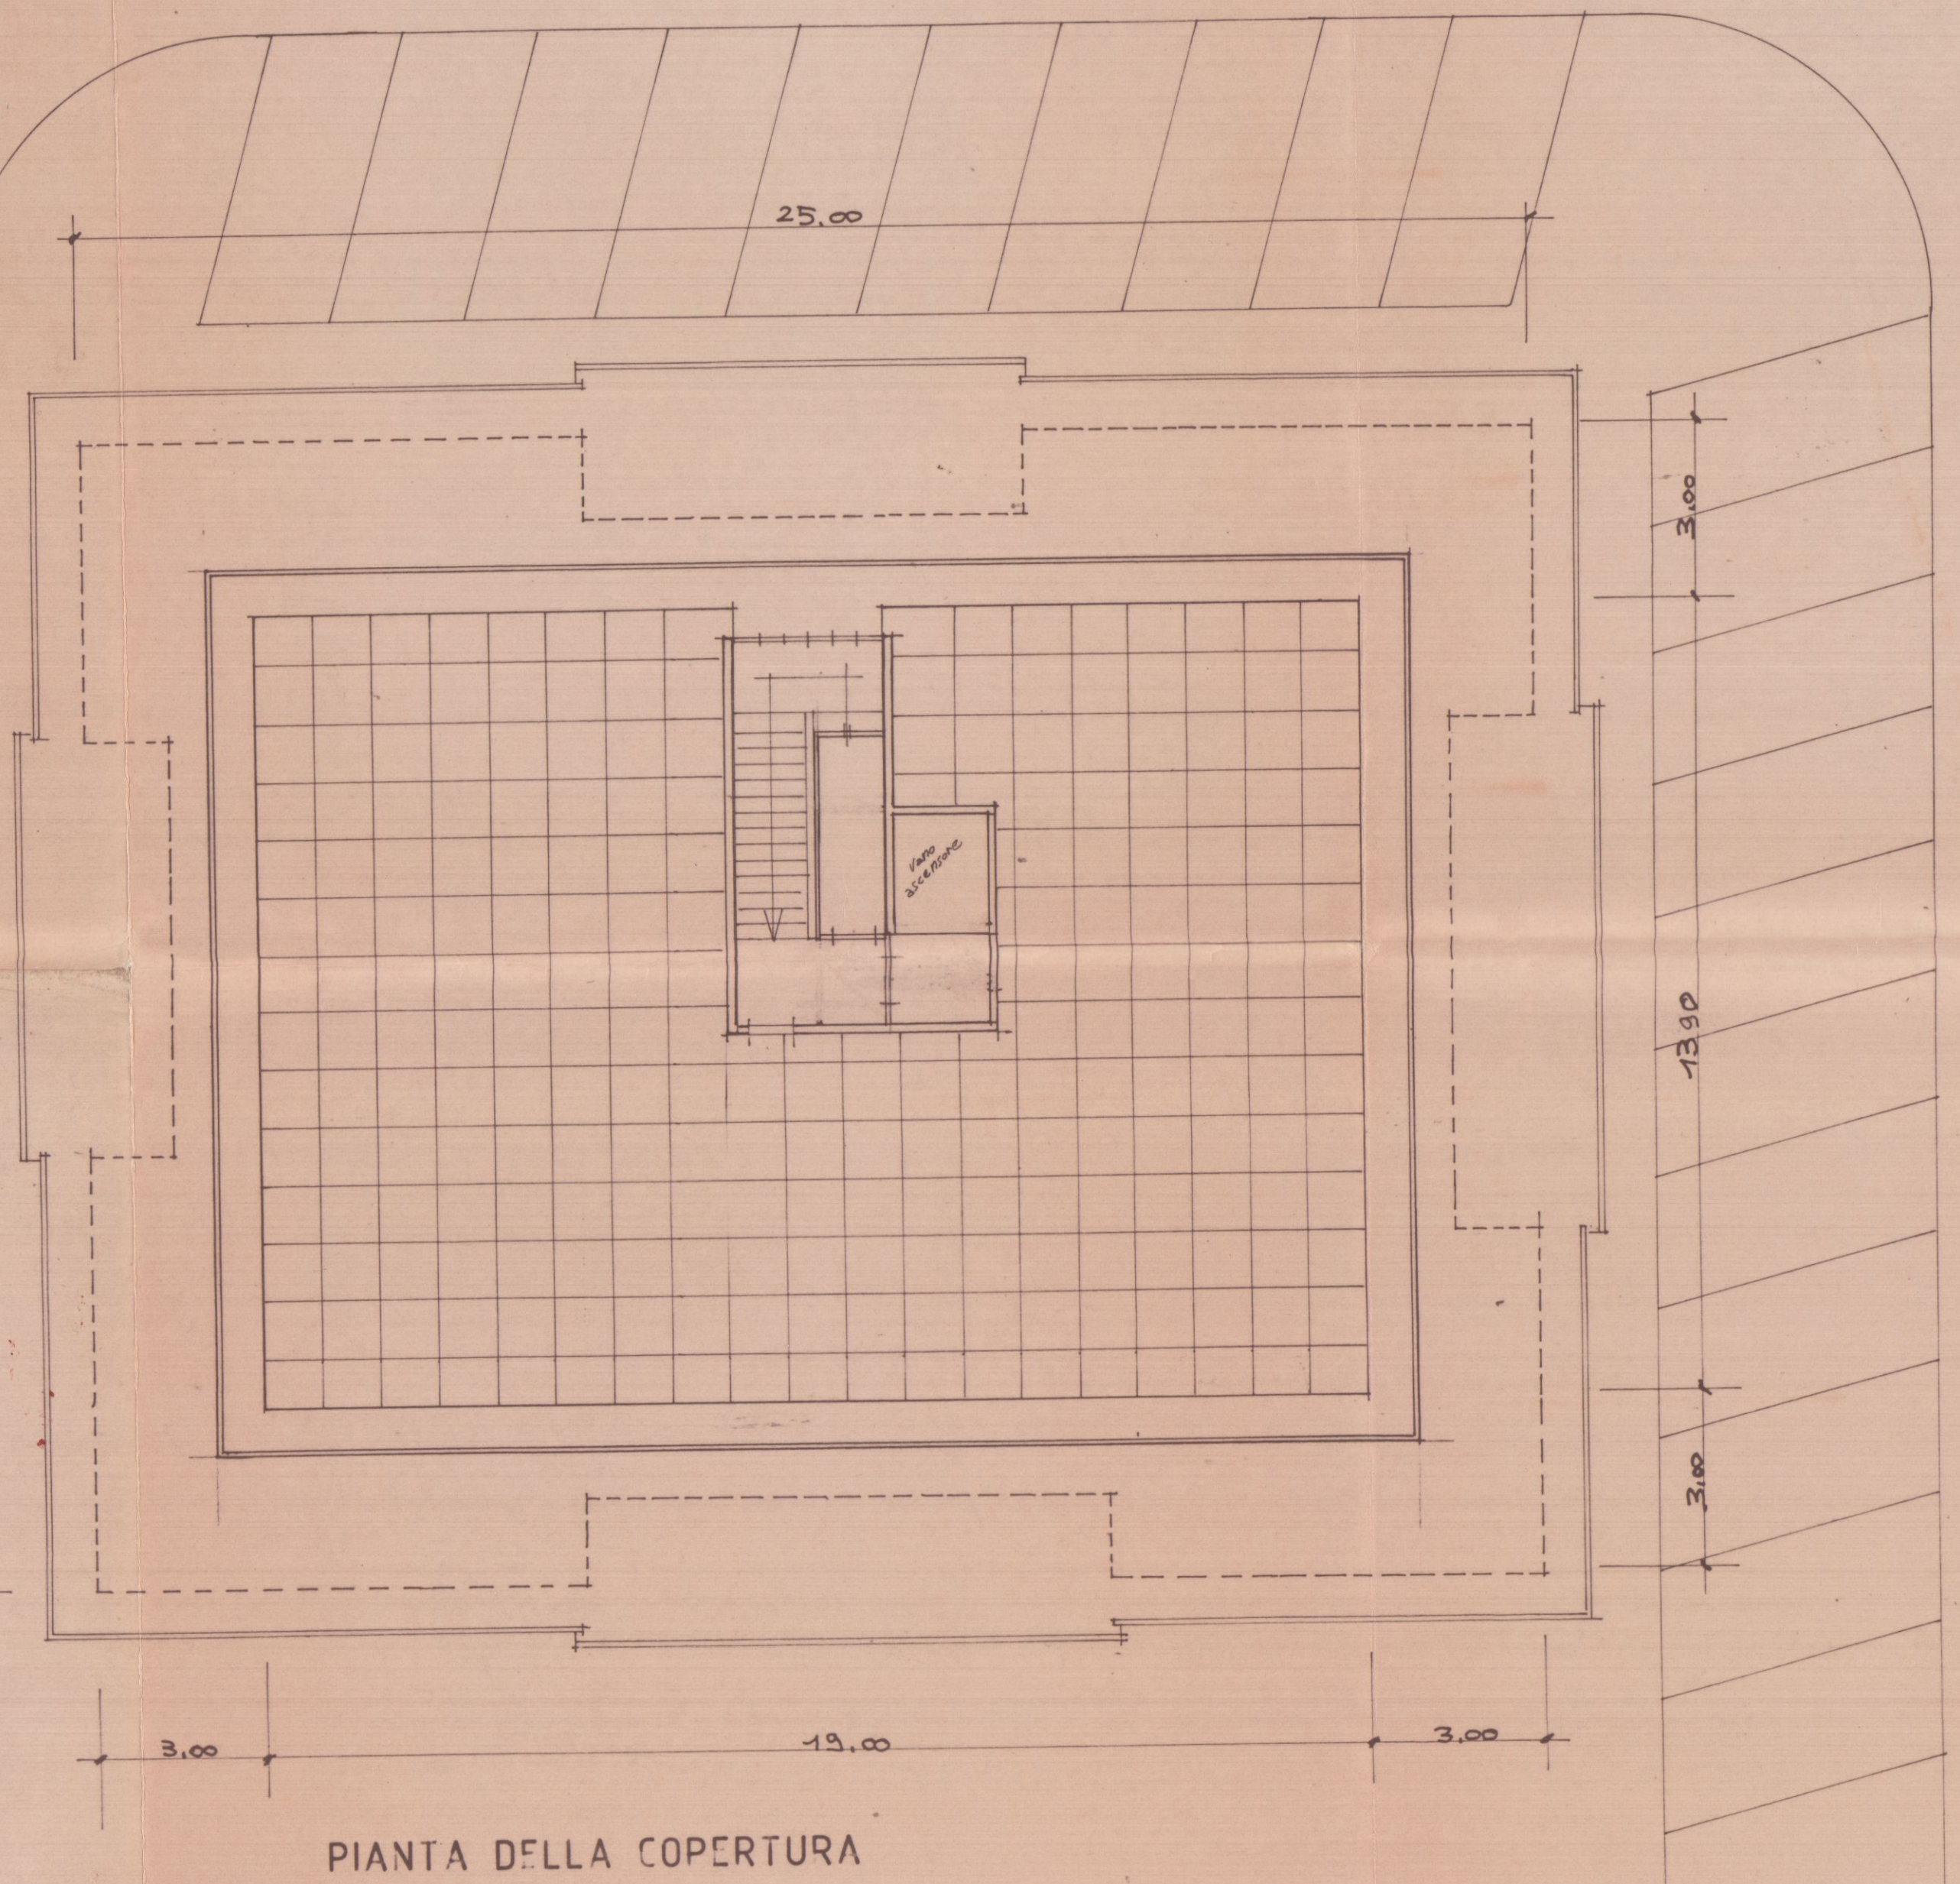

PIANTA DELLA COPERTURA

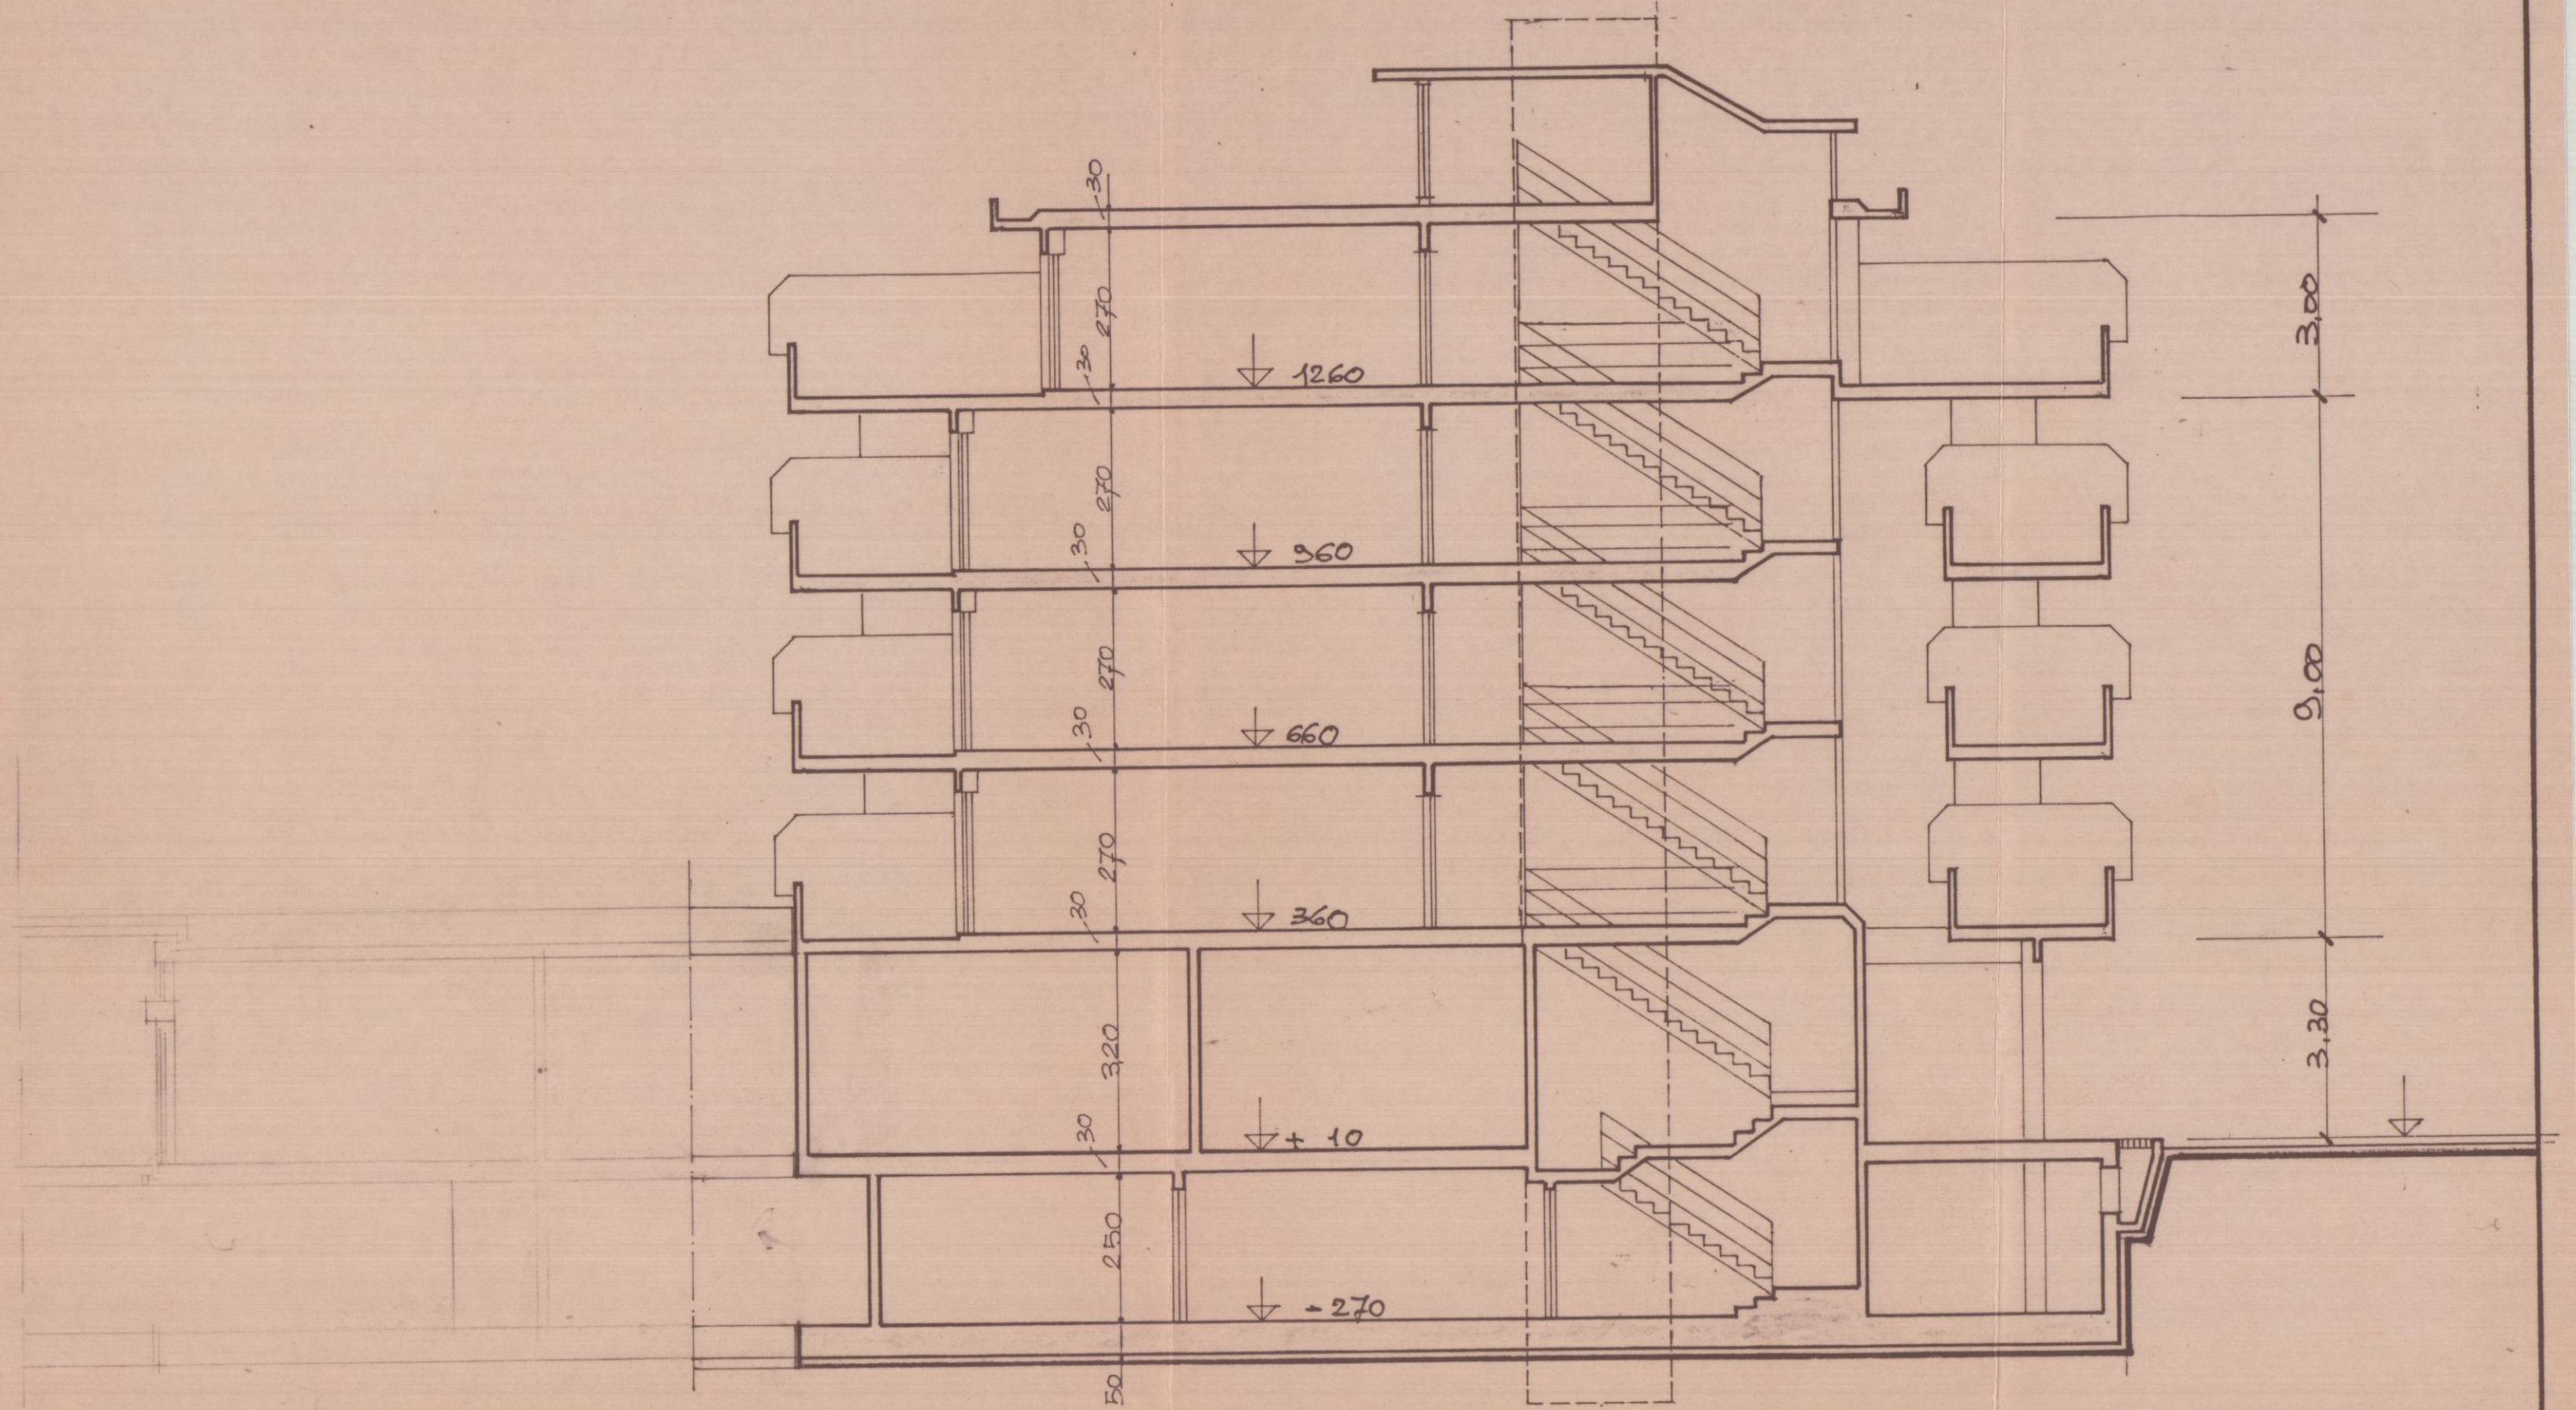

SEZIONE A-A

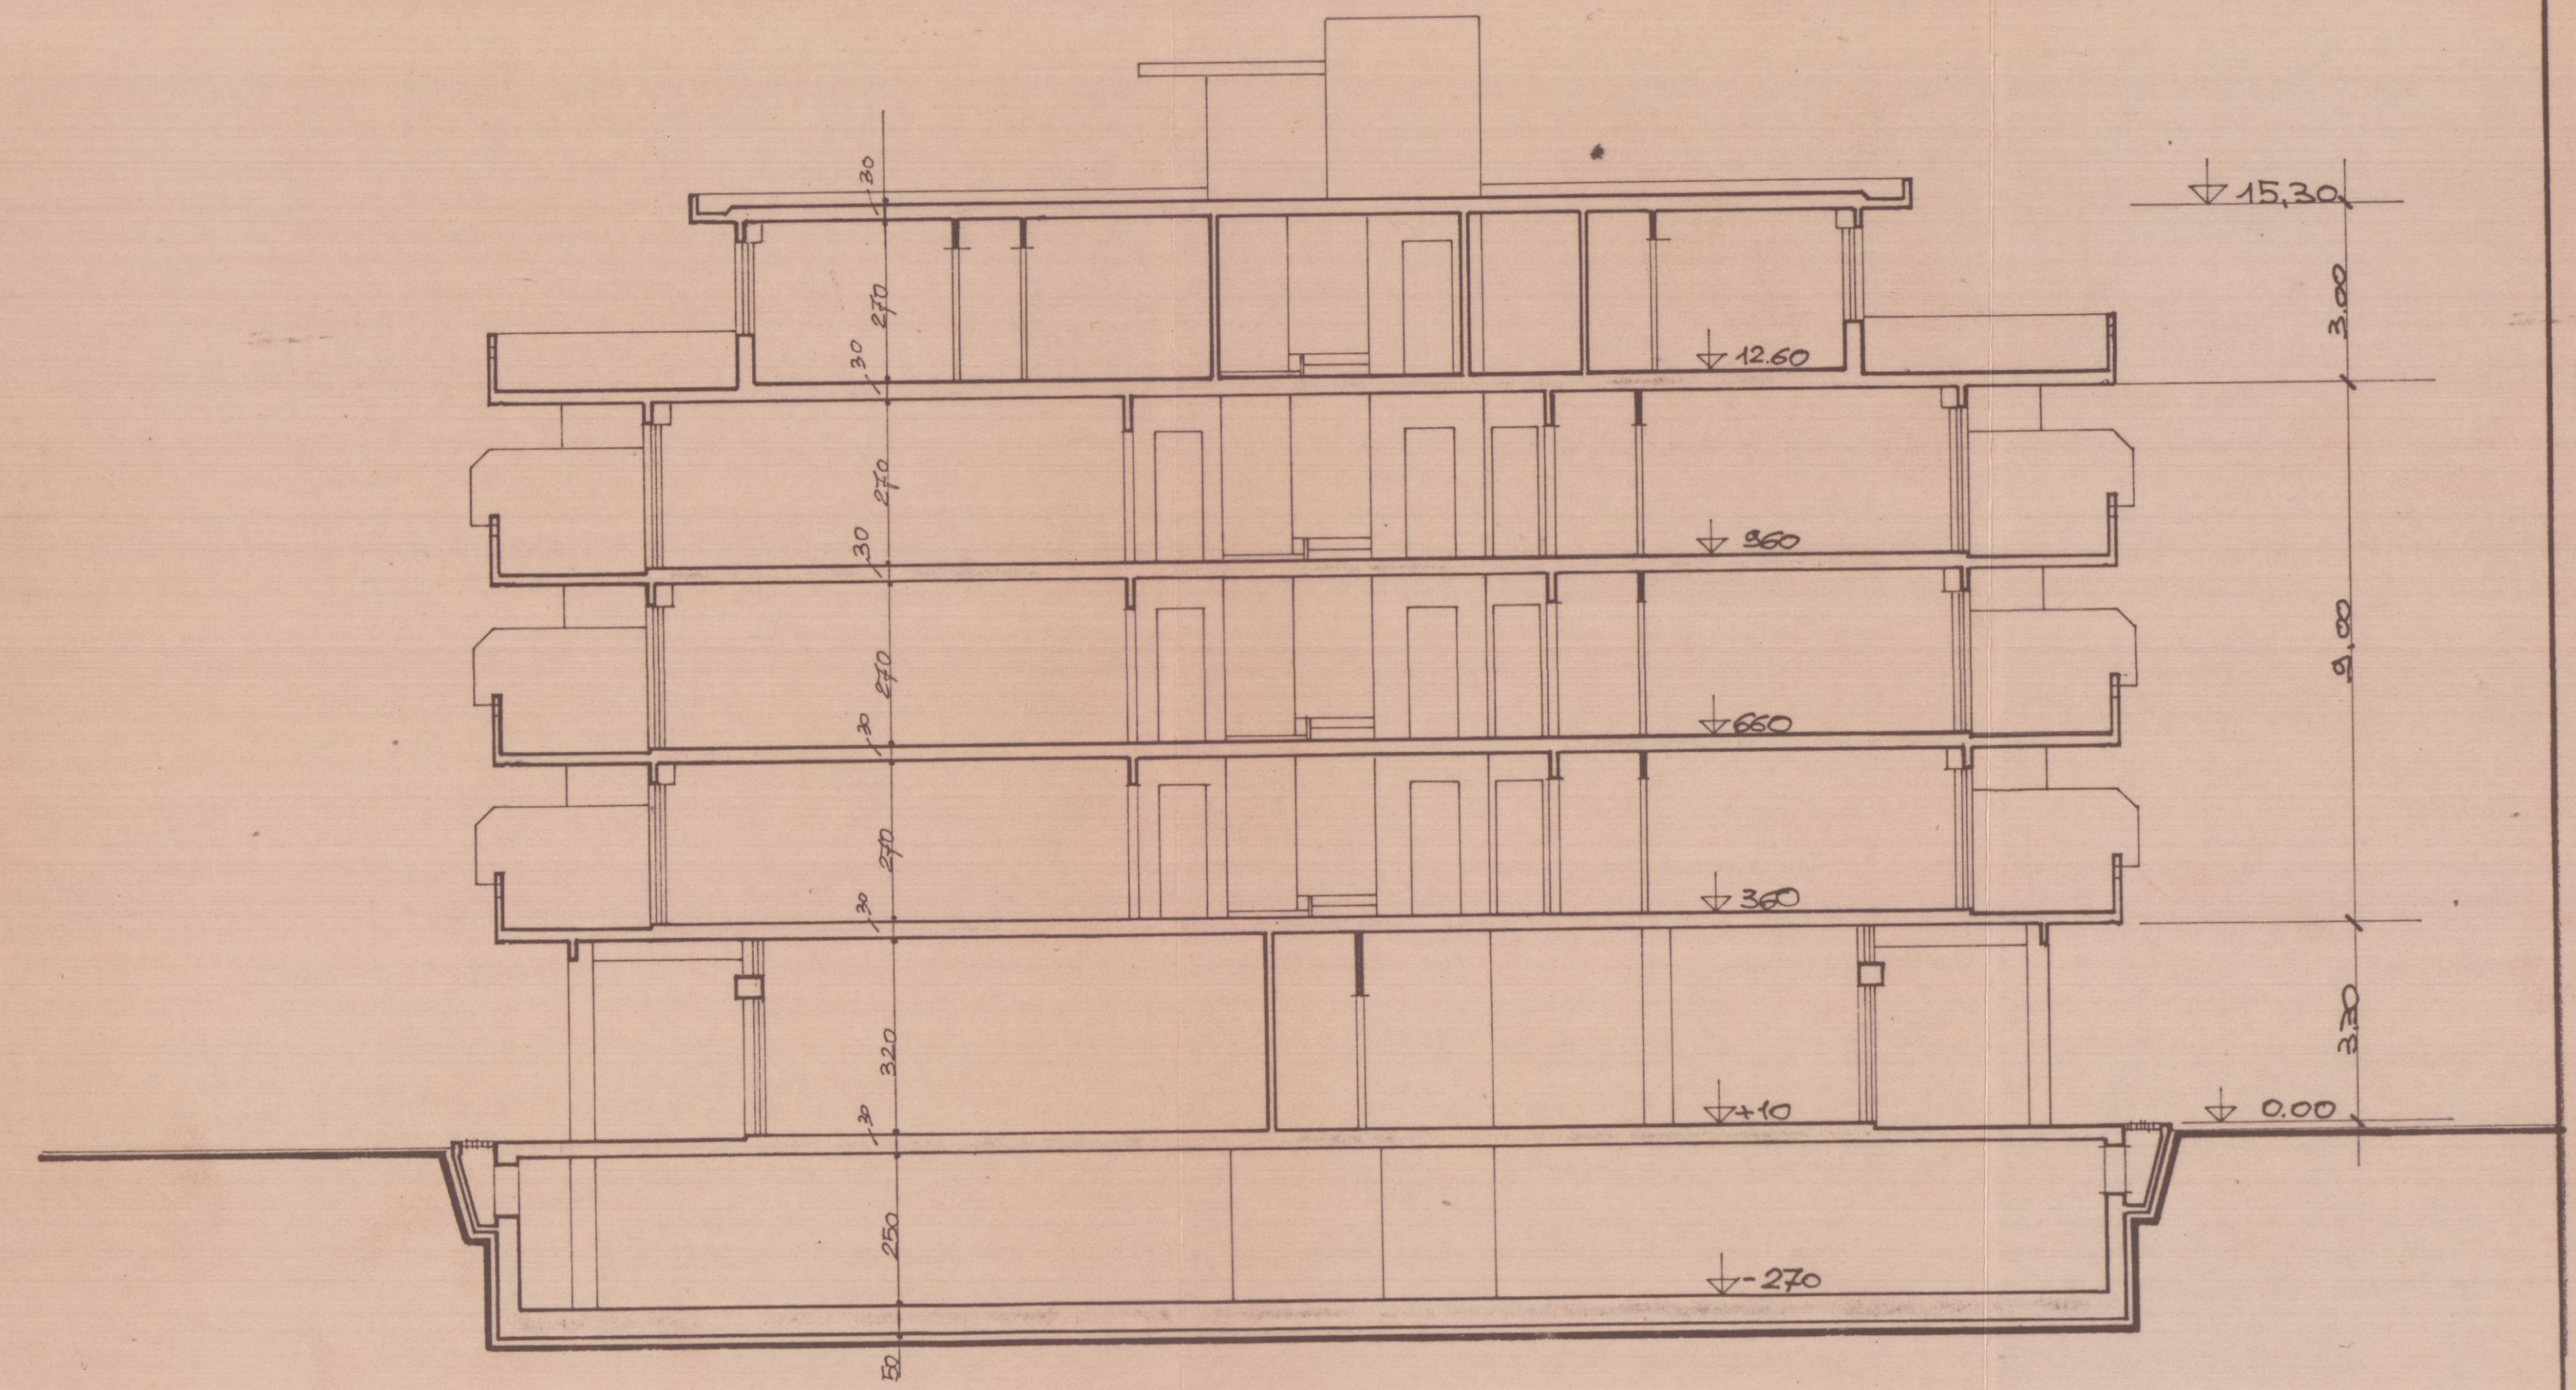

SEZIONE B-B

Dot. Arch. RODOLFO BASSANI

Via M. Martelli, 6 - MARINA DI CARRARA - Tel. 059/234191

01

PIANO INTERR. TERRA E PROSPETTI

COMITATO CENTRO RESIDENZIALE "ODLING"

FABBRICATO "C"

COMITENTE BASSANI S.p.A.

DATA APRILE 1991

SCALA 1 : 100

Stampa circolare: BASSANI RODOLFO N. 79

Stampa rettangolare: 23 SET. 1994

23 SET. 1994

VARIANTE 2

VARIANTE

34/92


Stampa rettangolare: U.S.L. N. 2 - U.O. di Ig. e San. Pubblica

Stampa rettangolare: APPROVATO


Stampa rettangolare: COMUNE DI CARRARA SETT. URBANISTICA

Stampa rettangolare: 20/1/92


Stampa rettangolare: L. Istruttore Tecnico

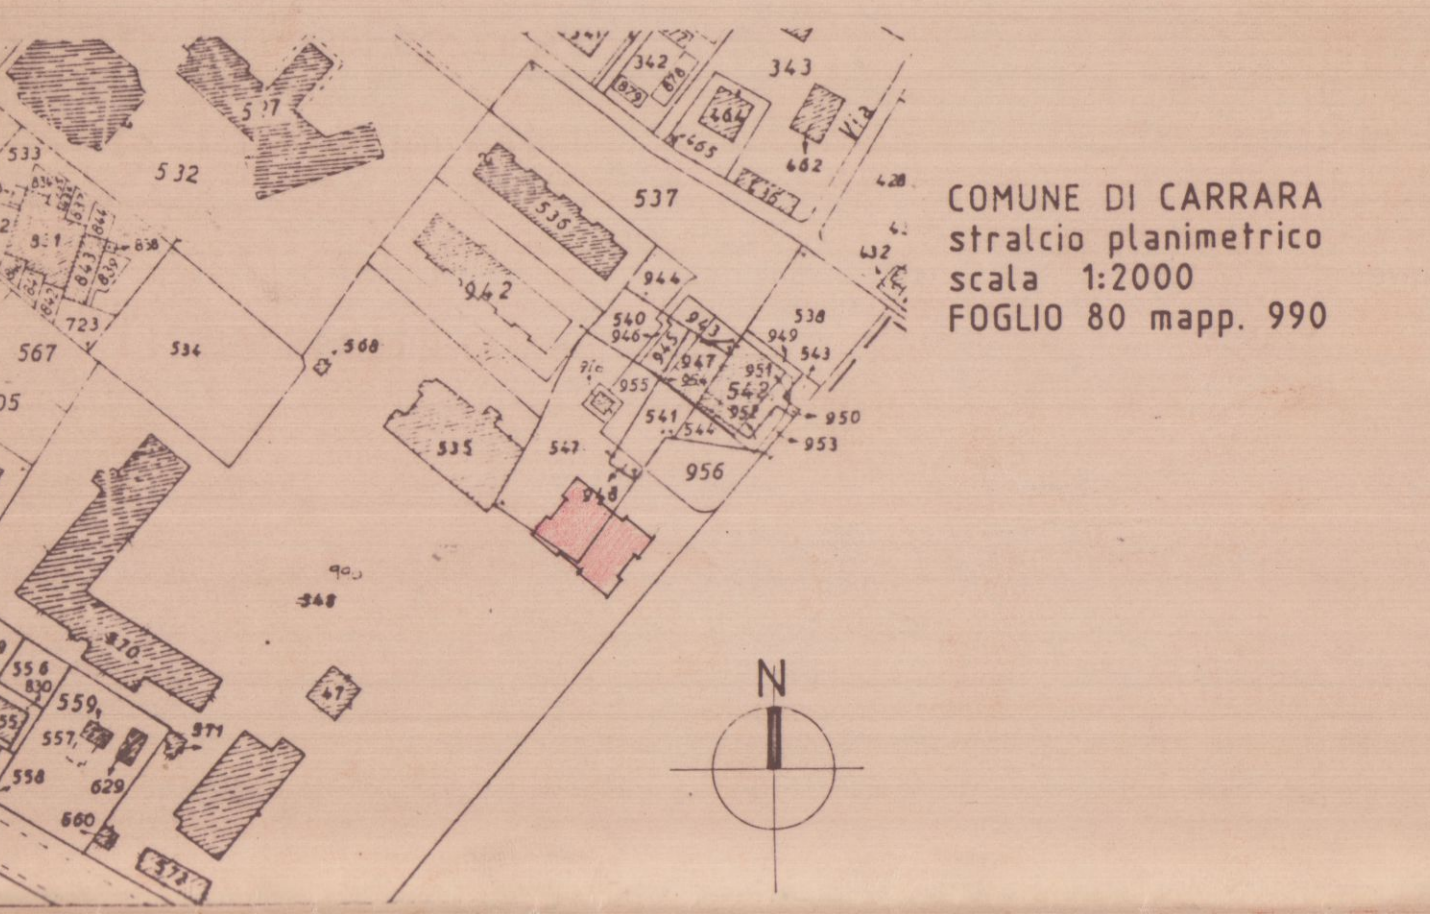


TAB. VOLUMI E SUPERFICI	
PIANO ATTICO	
1) 13.00 x 13.90 x mq. 2.280 x 3.00 = mc. 709.50	
PIANO 1°	
2) 8.00 x 1.80 x mq. 13.20	
3) 8.00 x 1.80 x mq. 13.20	
4) 2.50 x 1.50 = 3.75	
5) 2.20 x 1.80 (5.40) = 3.96	
6) 2.50 x 1.50 = 3.75	
7) 6.00 x 1.50 = 9.00	
8) 4.50 x 1.50 = 6.75	
9) 8.00 x 1.50 = 12.00	
10) 7.50 x 1.50 = 11.25	
PIANO TERRA	
11) 11.00 x 4.90 x mq. 53.90	
12) 11.00 x 1.40 = 15.40	
TOTALE	
346.45 x 3.30 = 1143.28	
VOLUME CONSENTITO (V. Autorizzazione)	
1143.28	
VOLUME INTERESSATO	
24.00 x 22.20 x mq. 529.60 x 2.20 = mc. 1662.08	

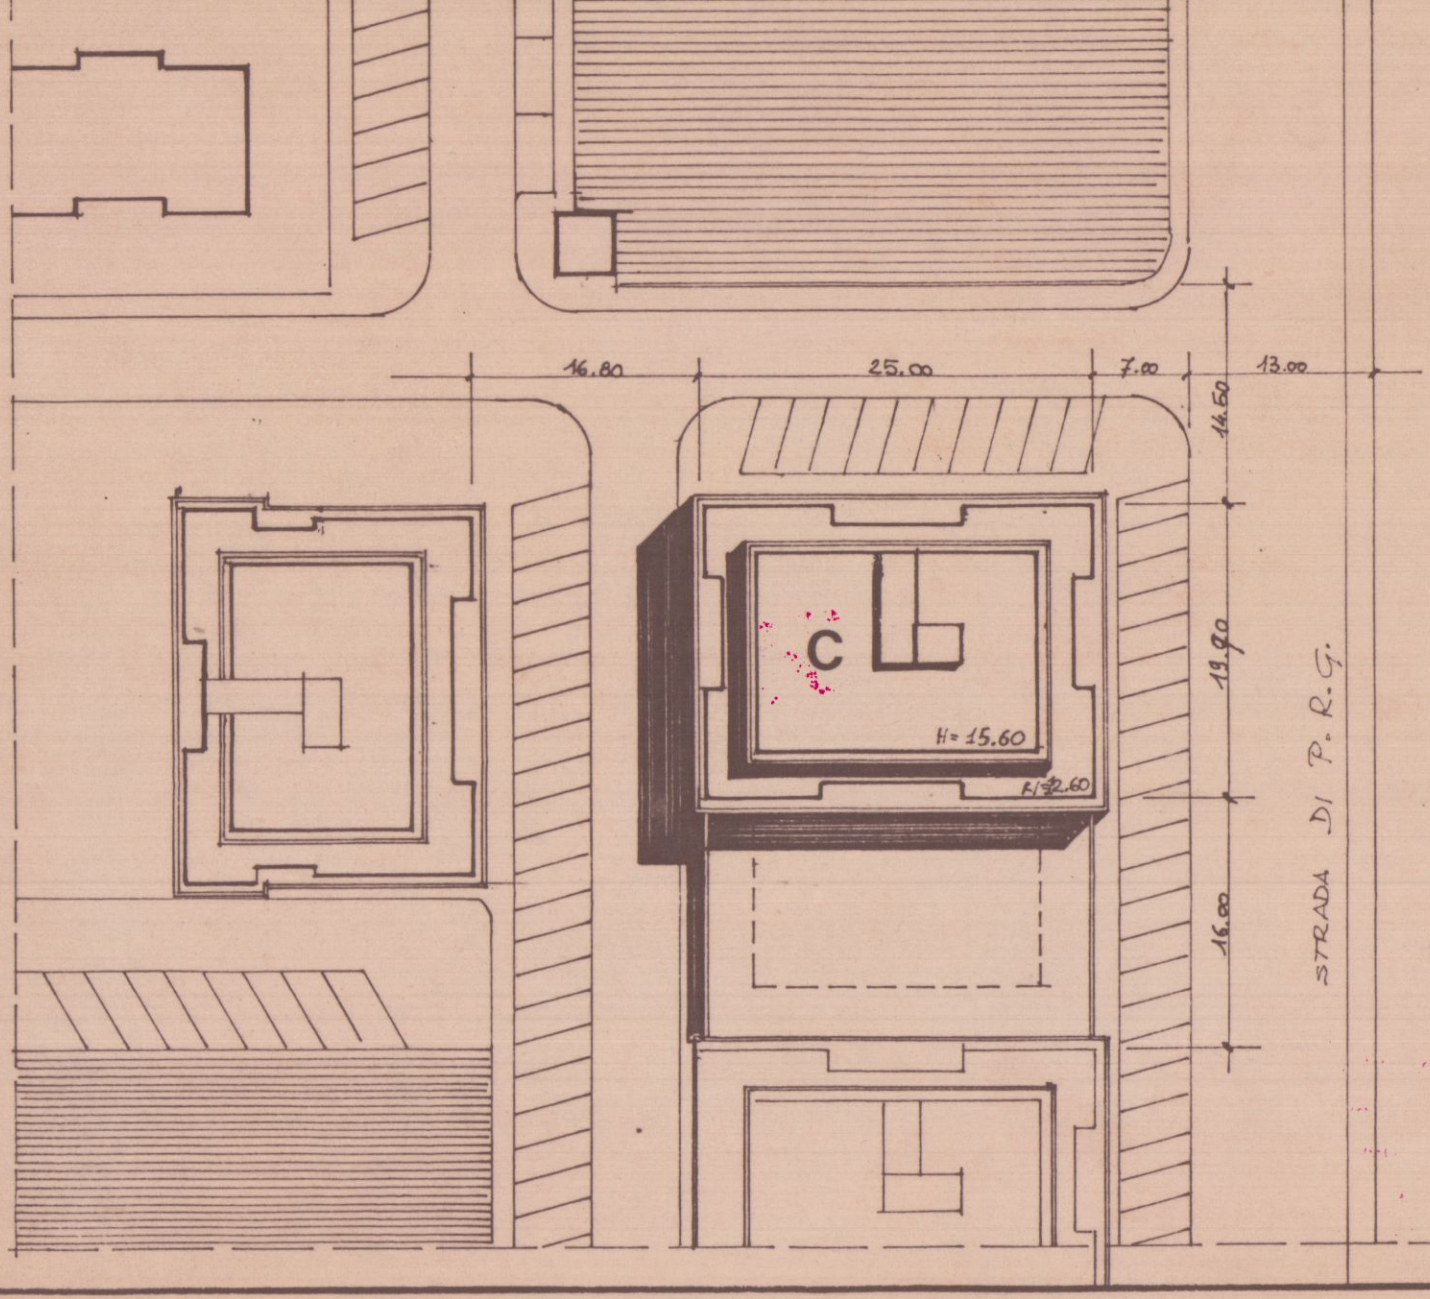

PROSPETTO NORD

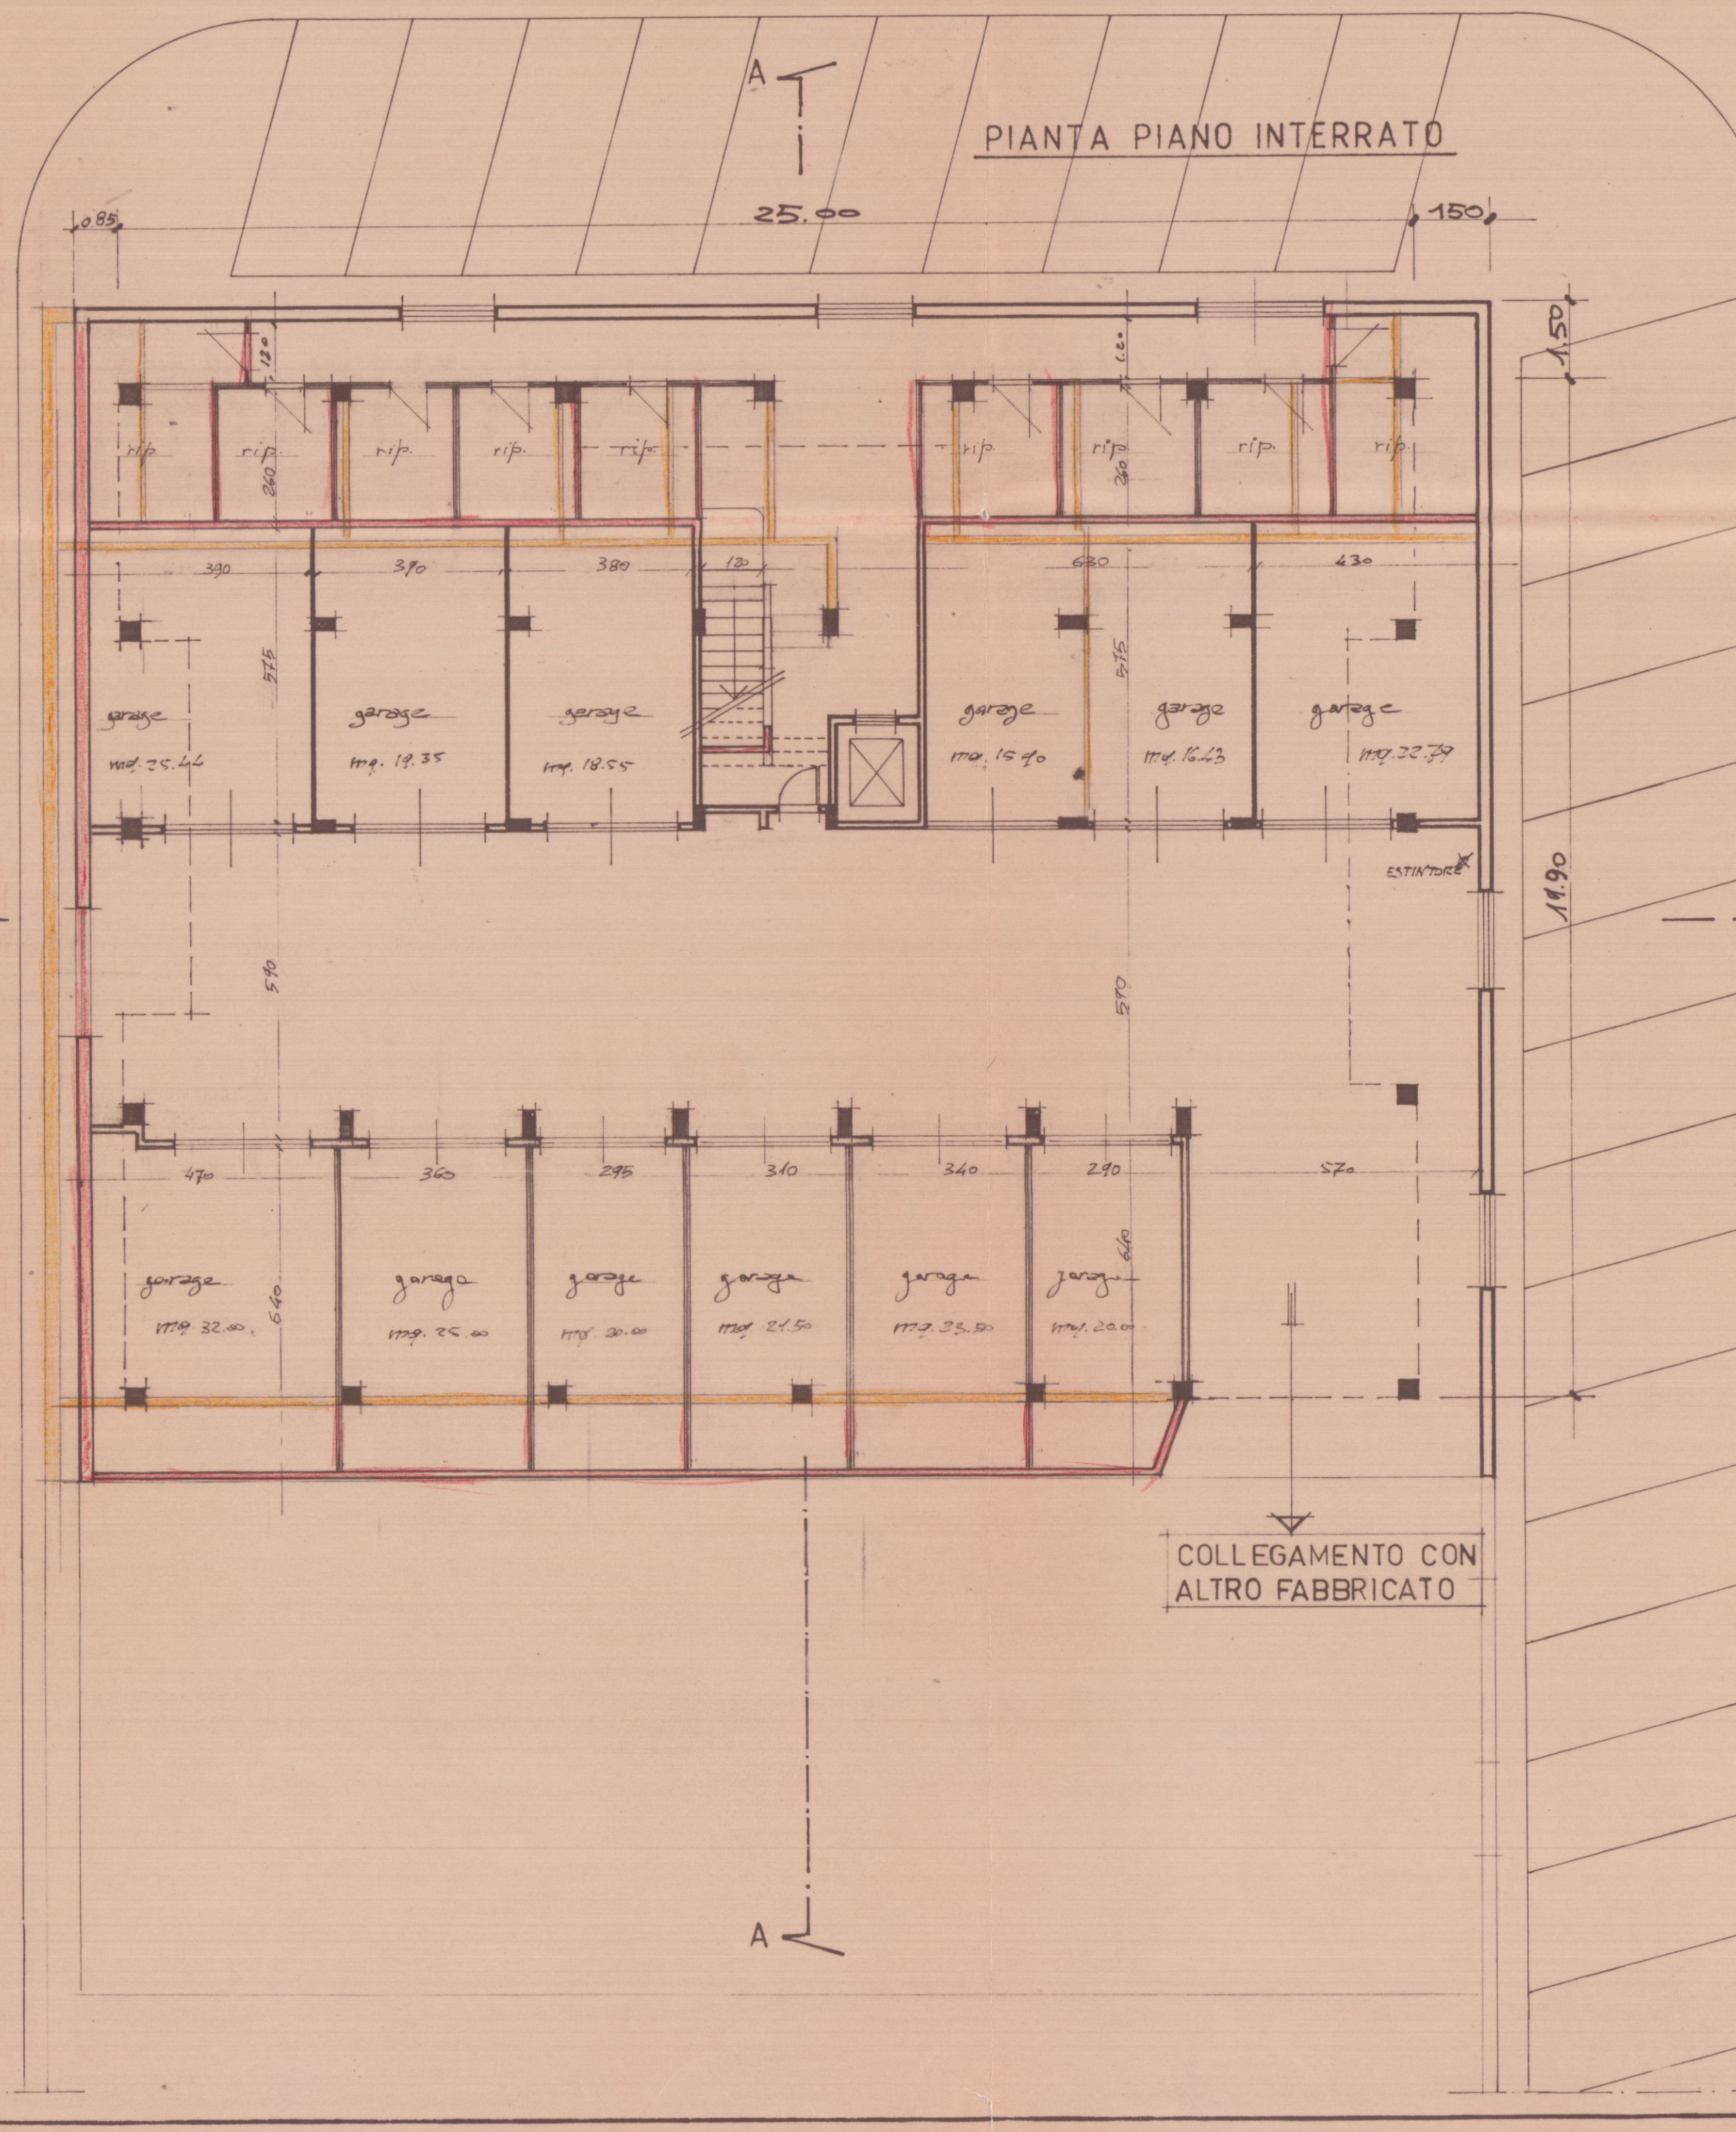

PROSPETTO OVEST

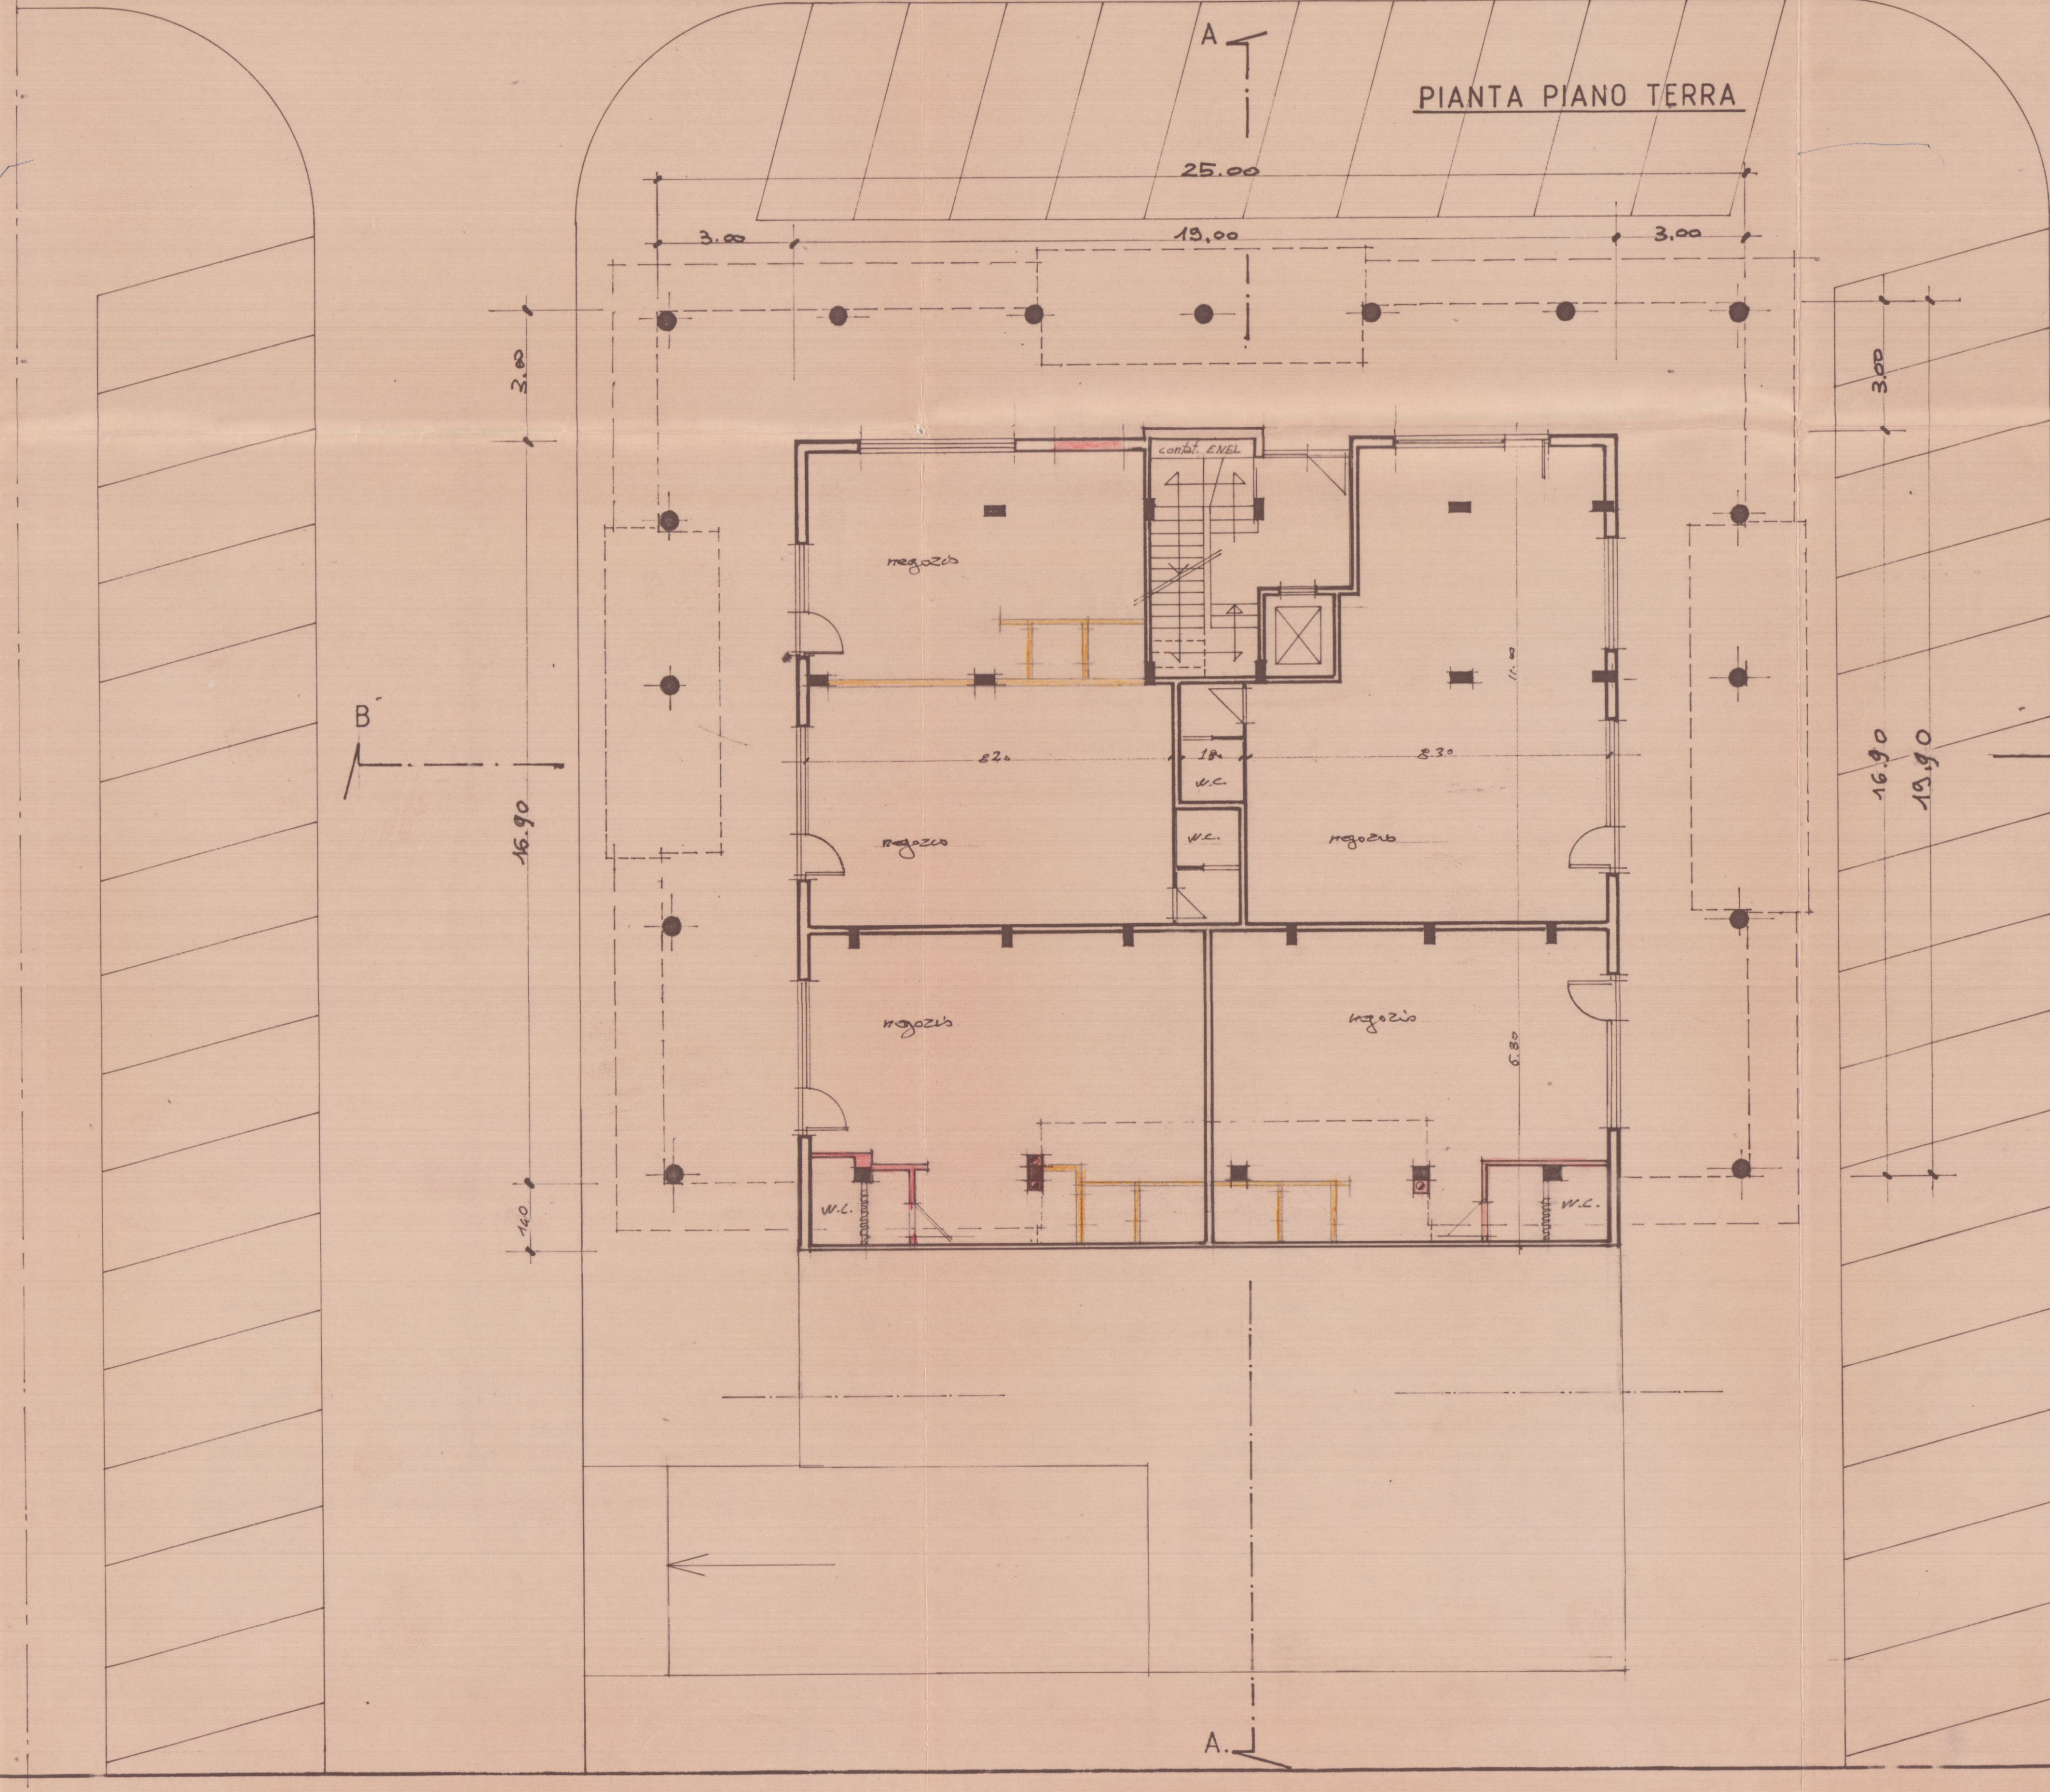

DoIt. Arch. RODOLFO BASSANI
Via M. Fiorillo, 6 - MARINA DI CARRARA - Tel.
04GGG PIANTE PIANO PRIMO E SECONDO
n.100 CENTRO RESIDENZIALE "ODLING"
FABBRICATO "C"
COMITENTE
BASSANI S.p.A.

RICHIESTA MASSA CARRARA
BASSANI
RODOLFO
n. 79
05/05/94

DATA
SCALA 1:10.0

23 SET. 1994

2 VARIANTE

APPROVATO

COMUNE DI CARRARA
SETT. URBANISTICA
VARIANTE N. 2
Approvazione in condizioni
Indicazioni Edilizia
n. 157 del 20/1/94
elab. arch. R. Bassani
ff. 2.2. del 20/1/94, Tav. n. 4/1a
L. Istruttore Tecnico
Pezzia Geom. R. Bassani

