

DAVIDE OTTANELLI

Geometra

Albo dei Geometri di Massa Carrara al n°1247
Via Perla n° 78 - 54033 - CARRARA (MS)
C.F. TTNDVD86H08B832C
Tel 0585.040404 Fax 0585.775108
e-mail: info@studioandreoni.eu
www.studioandreoni.eu

Comune di Carrara

UBICAZIONE:

Via M. Dell'Amico angolo M. Buonarroti, Carrara -54033- (MS)
Foglio: 43 Particella: 368 Subalterno: 2

PROPRIETA':

GHELARDINI Claudio nato a S.MINIATO (PI) il 10/07/1944 GHCLD44L10I046E
NOSEI Fiorella nata a CAGLIARI (CA) il 01/03/1945 NSOFL45C41B354K

TITOLO DEL PROGETTO:

Segnalazione Certificata di inizio attività
(art. 77-79-84 della L.R. 03/01/05 n°1 e s.m.i.)
in merito al progetto di nuova distribuzione interna e cambio di destinazione d'uso
per i locali siti in Carrara via Buonarroti ang. via Dell'Amico, piano terra,
destinazione d'uso attuale - commerciale -

TAVOLA

Unica

TIPO DI ELABORATO:

Pianta e sezioni degli
Stato di fatto, Stato di progetto, Raffronto
Scala 1:100

DATA:

17/04/2012

Firma della proprietà

Firma del progettista

SPAZIO RISERVATO ALL'UFFICIO:

INFORMATIVA SULLA PRIVACY D.LGS. 196/2003 Le informazioni contenute nei seguenti elaborati tecnici, che precedono eventuali allegati, sono riservate ad uso esclusivo del destinatario. Persone diverse da quest'ultimo non possono copiare, riprodurre o diffondere questi elaborati: qualsiasi utilizzo non autorizzato dello stesso è vietato e potrebbe costituire reato. In caso di errore e/o ritrovamento degli stessi. La invitiamo a non leggerlo, dandone gentilmente comunicazione al mittente. Tutti i diritti di riproduzione ed uso dei seguenti elaborati grafici sono riservati esclusivamente allo Studio Geom. Davide Ottanelli, Via Perla, 78 - 54033 Carrara (MS). Lo sfruttamento indebito e/o la riproduzione parziale o totale di essi sarà perseguibile secondo i termini di legge vigenti.

Timbro relativo al rilascio del provvedimento

Estratto di Mappa

SCALA 1:2000

STATO DI FATTO

Sezione A_A'

Sezione D_D'

Pianta piano terra

Sezione C_C'

Sezione B_B'

STATO DI PROGETTO

Sezione A_A'

Sezione D_D'

Pianta piano terra

Sezione C_C'

Sezione B_B'

RAFFRONTO

Sezione A_A'

Sezione D_D'

Pianta piano terra

Sezione C_C'

Sezione B_B'

DAVIDE OTTANELLI

Geometra

Albo dei Geometri di Massa Carrara al n°1247
Via Perla n° 78 - 54033 - CARRARA (MS)
C.F. TTNDVD86H08B832C
Tel 0585.040404 Fax 0585.775108
e-mail: info@studioandreoni.eu
www.studioandreoni.eu

Comune di Carrara

UBICAZIONE:

Via M. Dell'Amico angolo M. Buonarroti, Carrara -54033- (MS)
Foglio: 43 Particella: 368 Subalterno: 2

PROPRIETA':

GHELARDINI Claudio
NOSEI Fiorella

nato a S.MINIATO (PI) il 10/07/1944 GHCLD44L10I046E
nata a CAGLIARI (CA) il 01/03/1945 NSOFL45C41B354K

TITOLO DEL PROGETTO:

Segnalazione Certificata di inizio attività
(art. 77-79-84 della L.R. 03/01/05 n°1 e s.m.i.)
in merito al progetto di nuova distribuzione interna e cambio di destinazione d'uso
per i locali siti in Carrara via Buonarroti ang. via Dell'Amico, piano terra,
destinazione d'uso attuale - commerciale -

TAVOLA

Unica

TIPO DI ELABORATO:

Pianta e sezioni degli
Stato di fatto; Stato di progetto; Raffronto
Scala 1:100

DATA:

17/04/2012

Firma della proprietà

Firma del progettista

SPAZIO RISERVATO ALL'UFFICIO:

INFORMATIVA SULLA PRIVACY D.LGS. 196/2003 Le informazioni contenute nei seguenti elaborati tecnici, che precedono eventuali allegati, sono riservate ad uso esclusivo del destinatario. Persone diverse da quest'ultimo non possono copiare, riprodurre o diffondere questi elaborati: qualsiasi utilizzo non autorizzato dello stesso è vietato e potrebbe costituire reato. In caso di errore e/o ritrovamento degli stessi, la invitiamo a non leggerli,andone gentilmente comunicazione al mittente. Tutti i diritti di riproduzione ed uso dei seguenti elaborati grafici sono riservati esclusivamente allo Studio Geom. Davide Ottanelli, Via Perla, 78 - 54033 Carrara (MS). Lo sfruttamento indebito e/o la riproduzione parziale o totale di essi sarà perseguibile secondo i termini di legge vigenti.

Timbro relativo al rilascio del provvedimento

SCALA 1:2000

Estratto di Mappa

STATO DI FATTO

Sezione A_A'

Sezione B_B'

Sezione C_C'

Sezione D_D'

Pianta piano terra

STATO DI PROGETTO

Sezione A_A'

Sezione B_B'

Sezione C_C'

Sezione D_D'

Pianta piano terra

RAFFRONTO

Sezione A_A'

Sezione B_B'

Sezione C_C'

Sezione D_D'

Pianta piano terra

DAVIDE OTTANELLI

Geometra

Albo dei Geometri di Massa Carrara al n°1247
Via Perla n° 78 - 54033 - CARRARA (MS)
C.F. TTNDVD86H08B832C
Tel 0585.040404
e-mail: info@studioandreoni.eu
www.studioandreoni.eu

Comune di Carrara

28 APR. 2012

UBICAZIONE:

Via M. Dell'Amico angolo M. Buonarroti, Carrara -54033- (MS)
Foglio: 43 Particella: 368 Subalterno: 2

PROPRIETA':
GHELARDINI Claudio nato a S.MINIATO (PI) il 10/07/1944 GHLCLD44L10I046E
NOSEI Fiorella nata a CAGLIARI (CA) il 01/03/1945 NSOFL45C41B354K

TITOLO DEL PROGETTO:

Segnalazione Certificata di inizio attività
(art. 77-79-84 della L.R. 03/01/05 n°1 e s.m.l.)
in merito al progetto di nuova distribuzione interna e cambio di destinazione d'uso
per i locali siti in Carrara via Buonarroti ang. via Dell'Amico, piano terra,
destinazione d'uso attuale - commerciale -

TAVOLA

Unica

TIPO DI ELABORATO:

Pianta e sezioni degli
Stato di fatto; Stato di progetto; Raffronto
Scala 1:100

DATA:

17/04/2012

Firma della proprietà

Firma del progettista

SPAZIO RISERVATO ALL'UFFICIO:

INFORMATIVA SULLA PRIVACY D.LGS. 196/2003 Le informazioni contenute nei seguenti elaborati tecnici, che precedono eventuali allegati, sono riservate ad uso esclusivo del destinatario. Persone diverse da quest'ultimo non possono copiare, riprodurre o diffondere questi elaborati: qualsiasi utilizzo non autorizzato dello stesso è vietato e potrebbe costituire reato. In caso di errore e/o ritrovamento degli stessi, La invitiamo a non leggerli, dandone gentilmente comunicazione al mittente. Tutti i diritti di riproduzione ed uso dei seguenti elaborati grafici sono riservati esclusivamente allo Studio Geom. Davide Ottanelli, Via Perla, 78 - 54033 Carrara (MS). Lo sfruttamento indebito e/o la riproduzione parziale o totale di essi sarà perseguibile secondo i termini di legge vigenti.

Timbro relativo al rilascio del provvedimento

Scala 1:2000

STATO DI FATTO

STATO DI PROGETTO

RAFFRONTO

DAVIDE OTTANELLI
Geometra

Albo dei Geometri di Massa Carrara al n°1247
Via Perla n° 78 - 54033 - CARRARA (MS)
C.F. TTNDVD86H08B832C
Tel 0585.040404 Fax 0585.775108
e-mail: info@studioandreoni.eu
www.studioandreoni.eu

Comune di Carrara

UBICAZIONE:
Via M. Dell'Amico angolo M. Buonarroti, Carrara -54033- (MS)
Foglio: 43 Particella: 368 Subalterno: 2

PROPRIETA':
GHELARDINI Claudio nato a S.MINIATO (PI) il 10/07/1944 GHLCLD44L10I046E
NOSEI Fiorella nata a CAGLIARI (CA) il 01/03/1945 NSOFL45C41B354K

TITOLO DEL PROGETTO:
Segnalazione Certificata di inizio attività
(art. 77-79-84 della L.R. 03/01/05 n°1 e s.m.l.)
in merito al progetto di nuova distribuzione interna e cambio di destinazione d'uso
per i locali siti in Carrara via Buonarroti ang. via Dell'Amico, piano terra,
destinazione d'uso attuale - commerciale -

TAVOLA
Unica


TIPO DI ELABORATO:
Pianta e sezioni degli
Stato di fatto; Stato di progetto; Raffronto
Scala 1:100

DATA:
17/04/2012


Firma della proprietà

Firma del progettista


SPAZIO RISERVATO ALL'UFFICIO:
INFORMATIVA SULLA PRIVACY D.LGS. 196/2003 Le informazioni contenute nei seguenti elaborati tecnici, che precedono eventuali allegati, sono riservate ad uso esclusivo del destinatario. Persone diverse da quest'ultimo non possono copiare, riprodurre o diffondere, questi elaborati: qualsiasi utilizzo non autorizzato dello stesso è vietato e potrebbe costituire reato. In caso di errore e/o ritrovamento degli stessi, Li invitiamo a non leggerlo, dandone gentilmente comunicazione al mittente. Tutti i diritti di riproduzione ed uso dei seguenti elaborati grafici sono riservati esclusivamente allo Studio Geom. Davide Ottanelli, Via Perla, 78 - 54033 Carrara (MS). Lo sfruttamento indebito e/o la riproduzione parziale o totale di essi sarà perseguibile secondo i termini di legge vigenti.

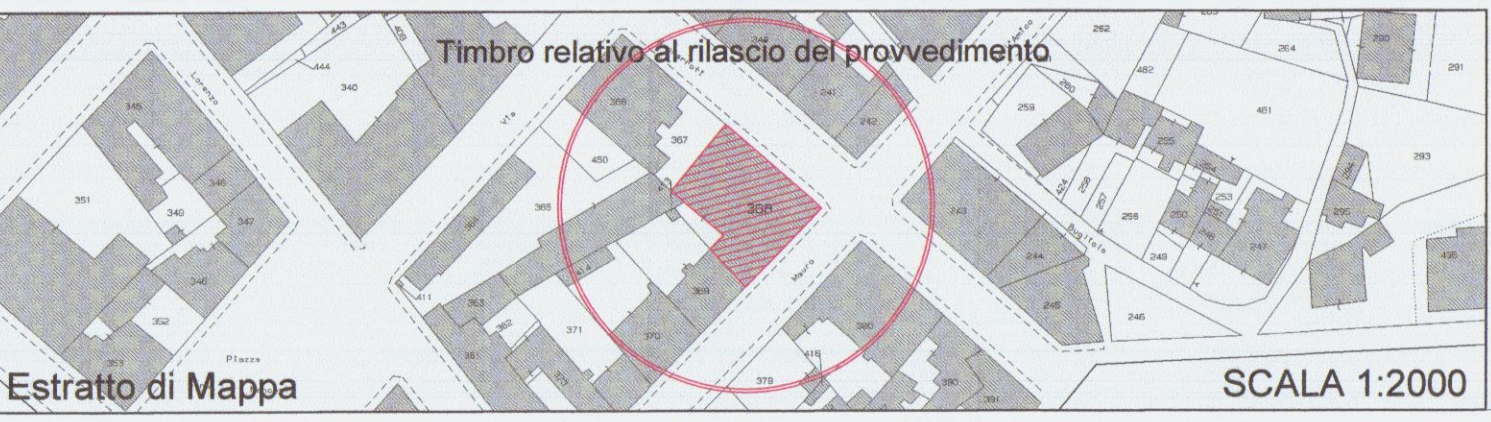


STATO DI FATTO

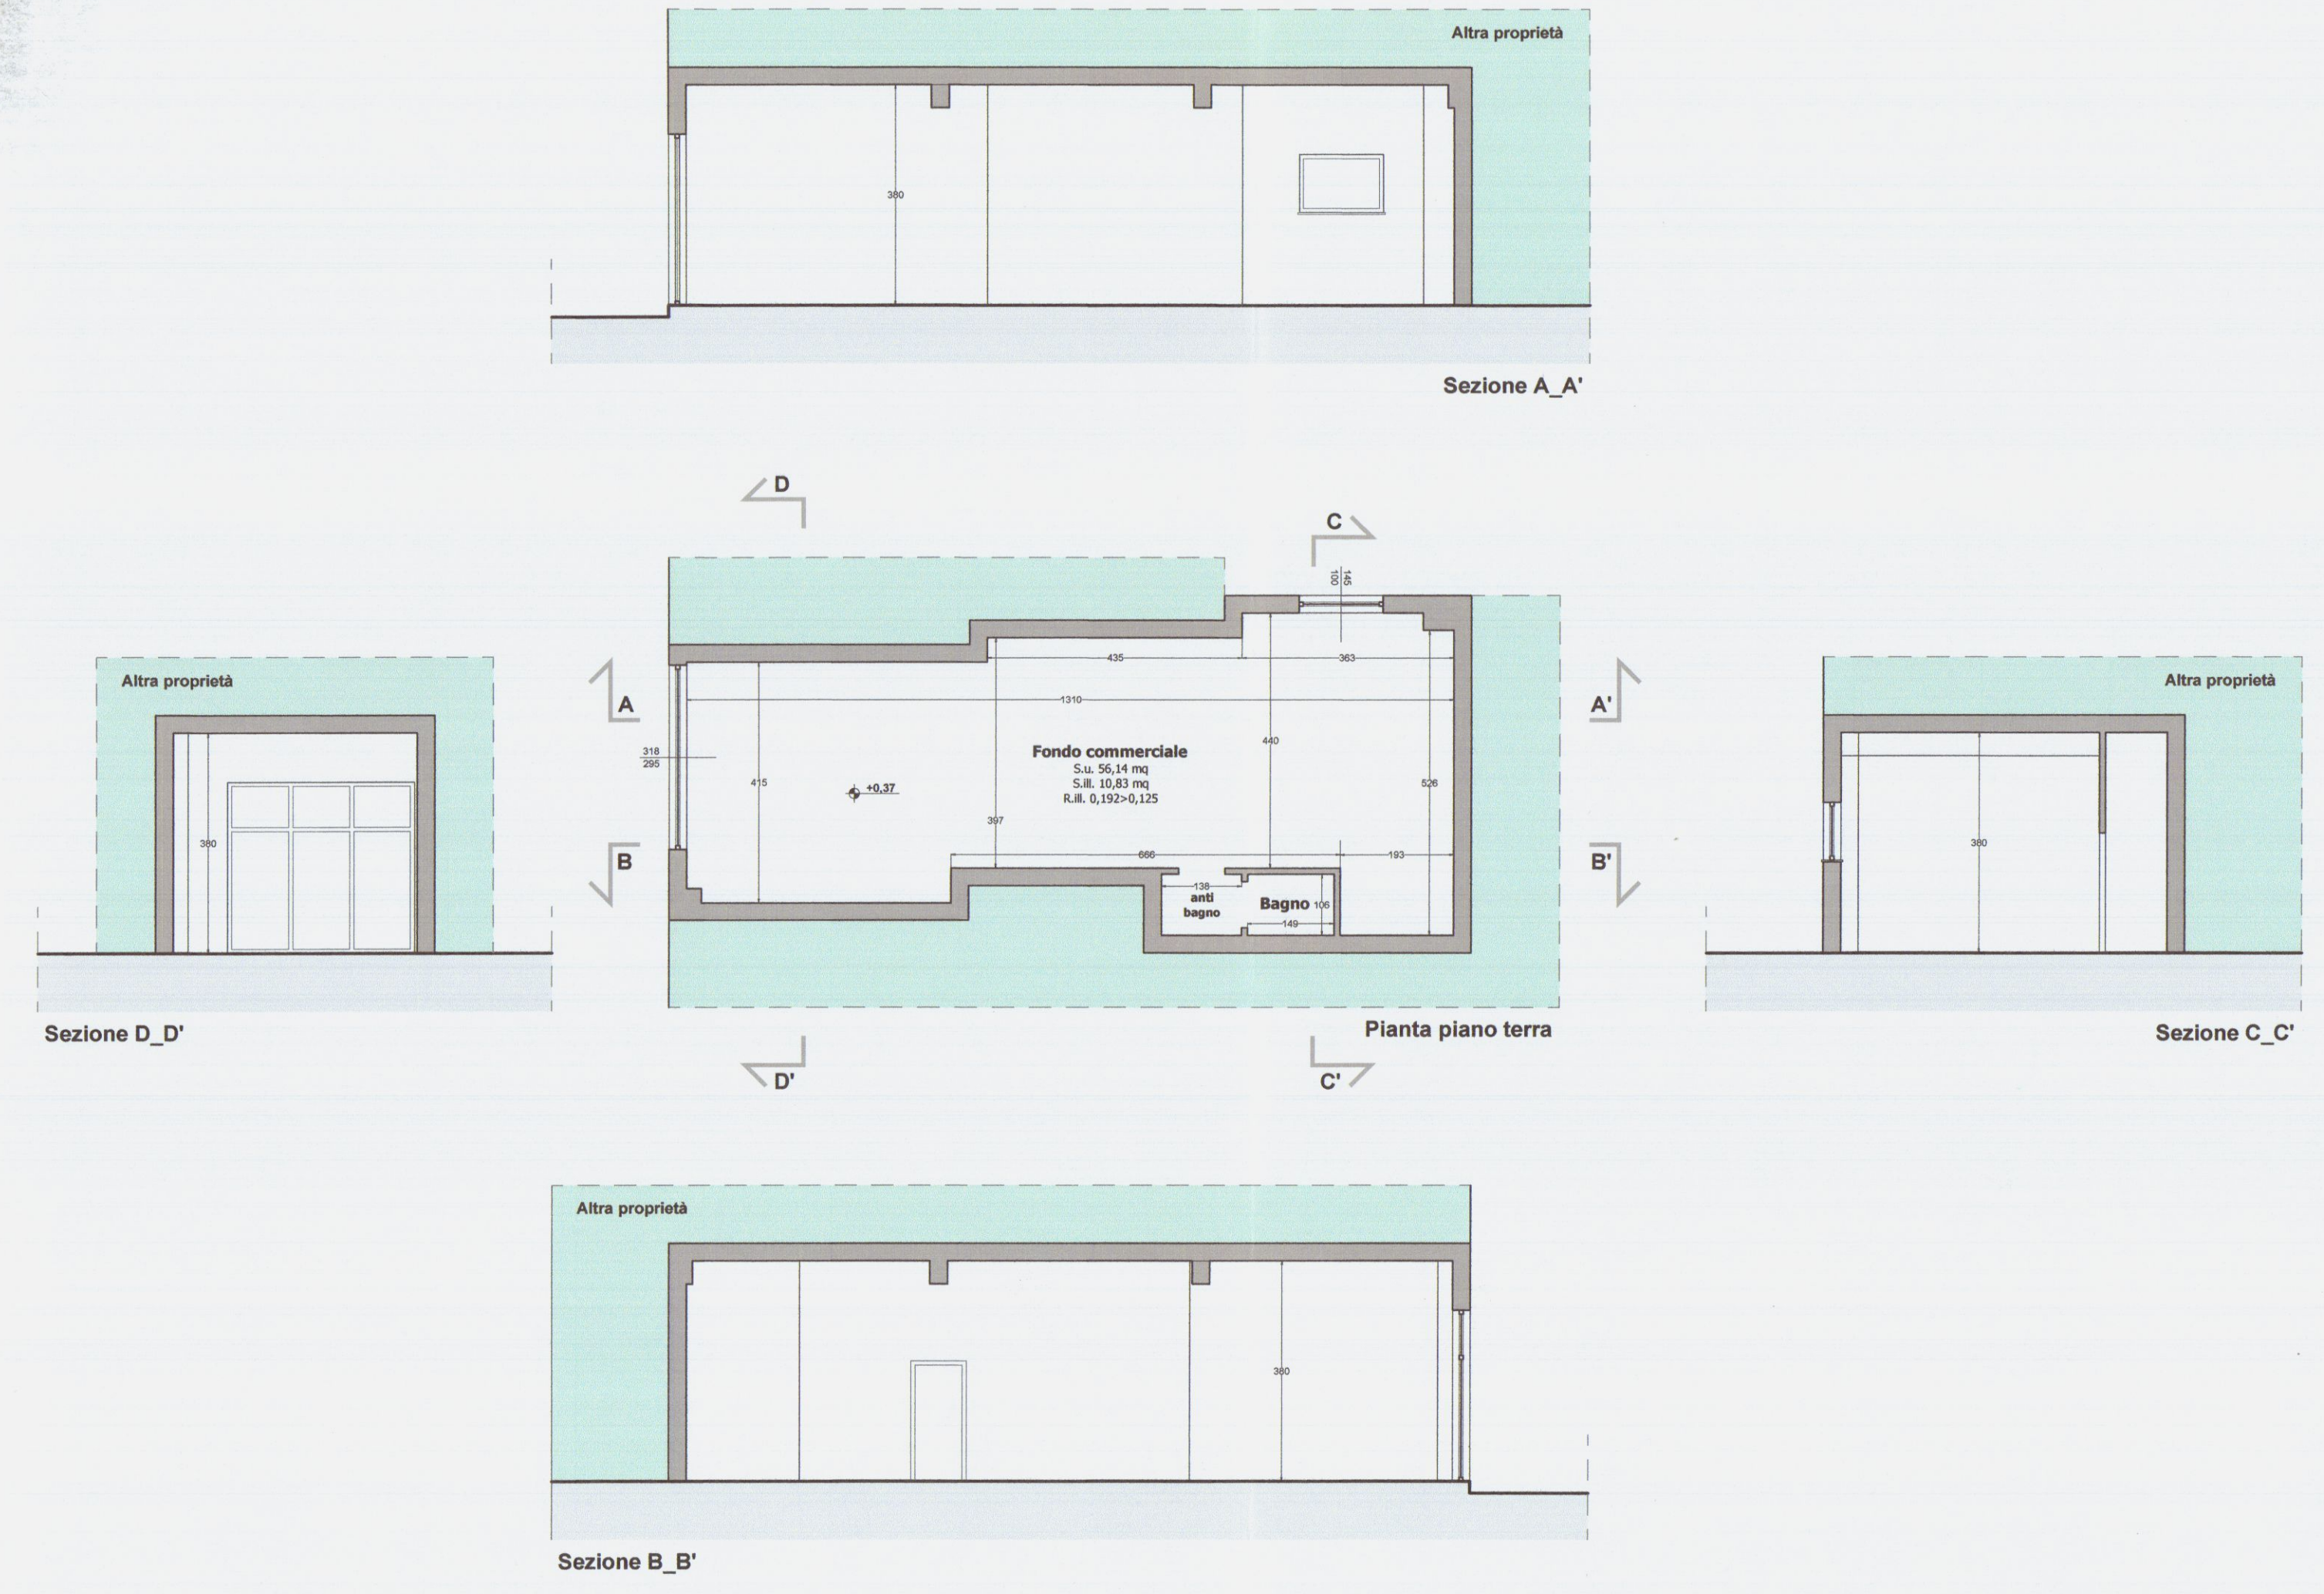

STATO DI PROGETTO

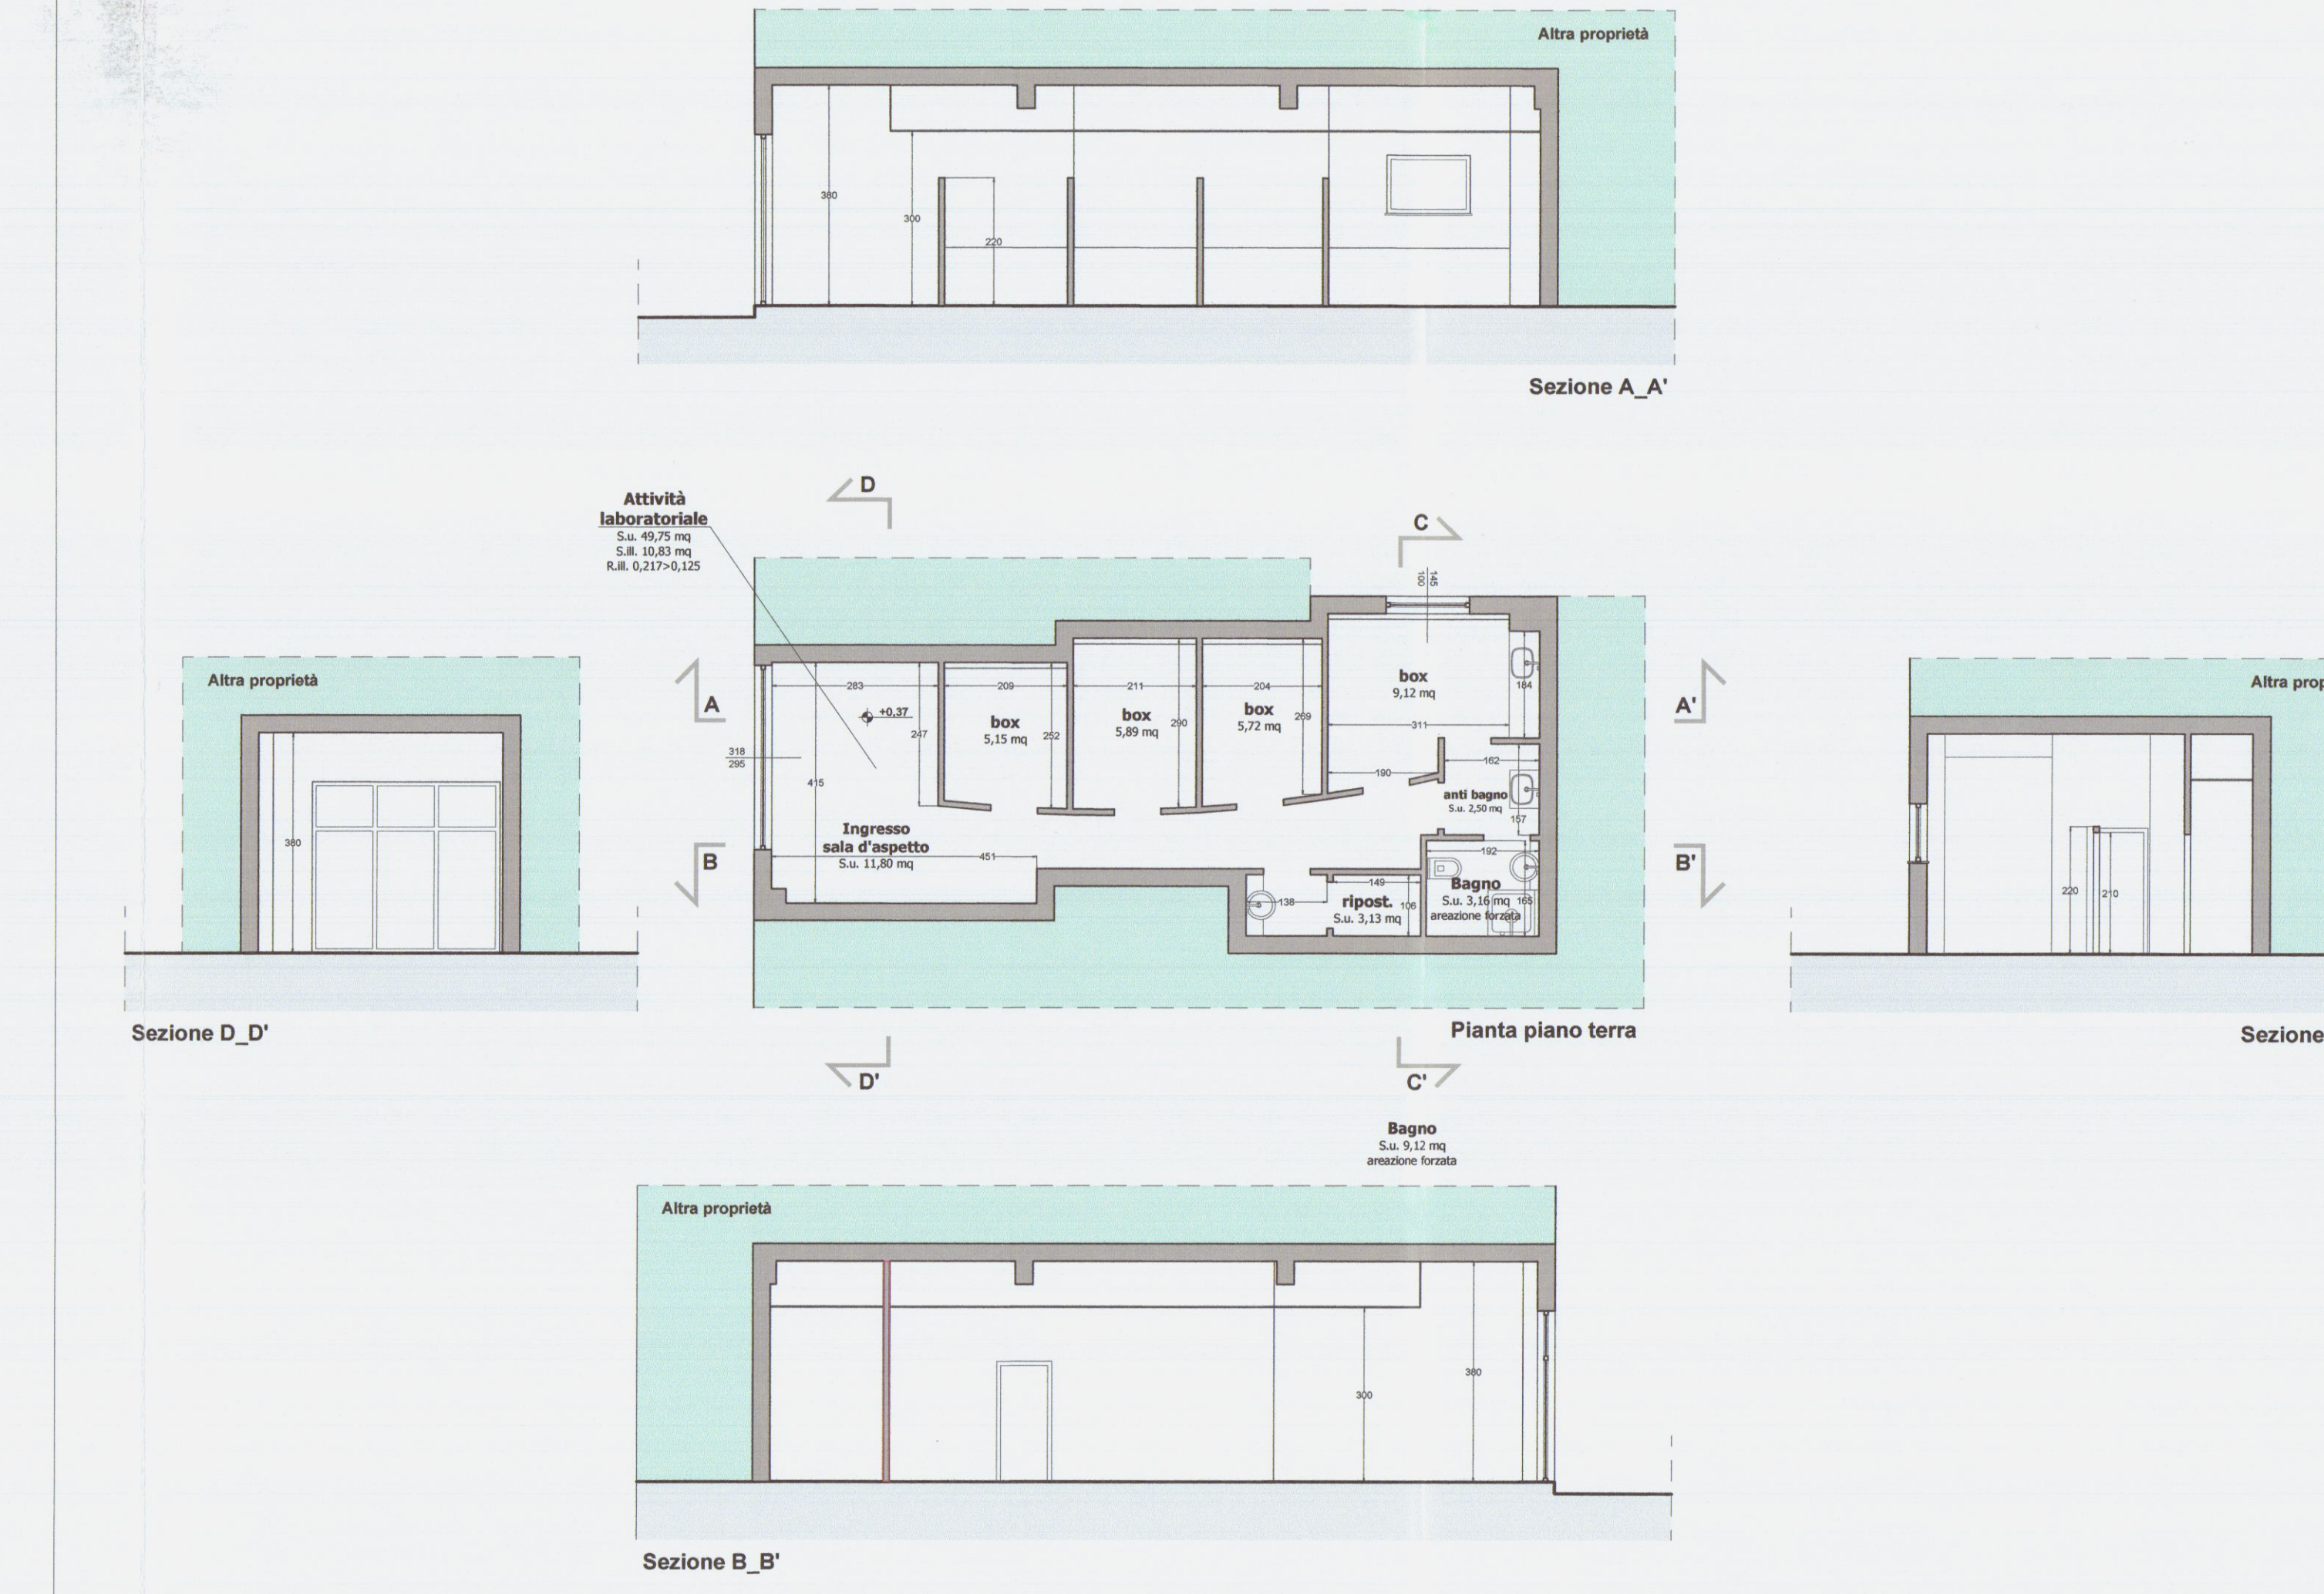

RAFFRONTO

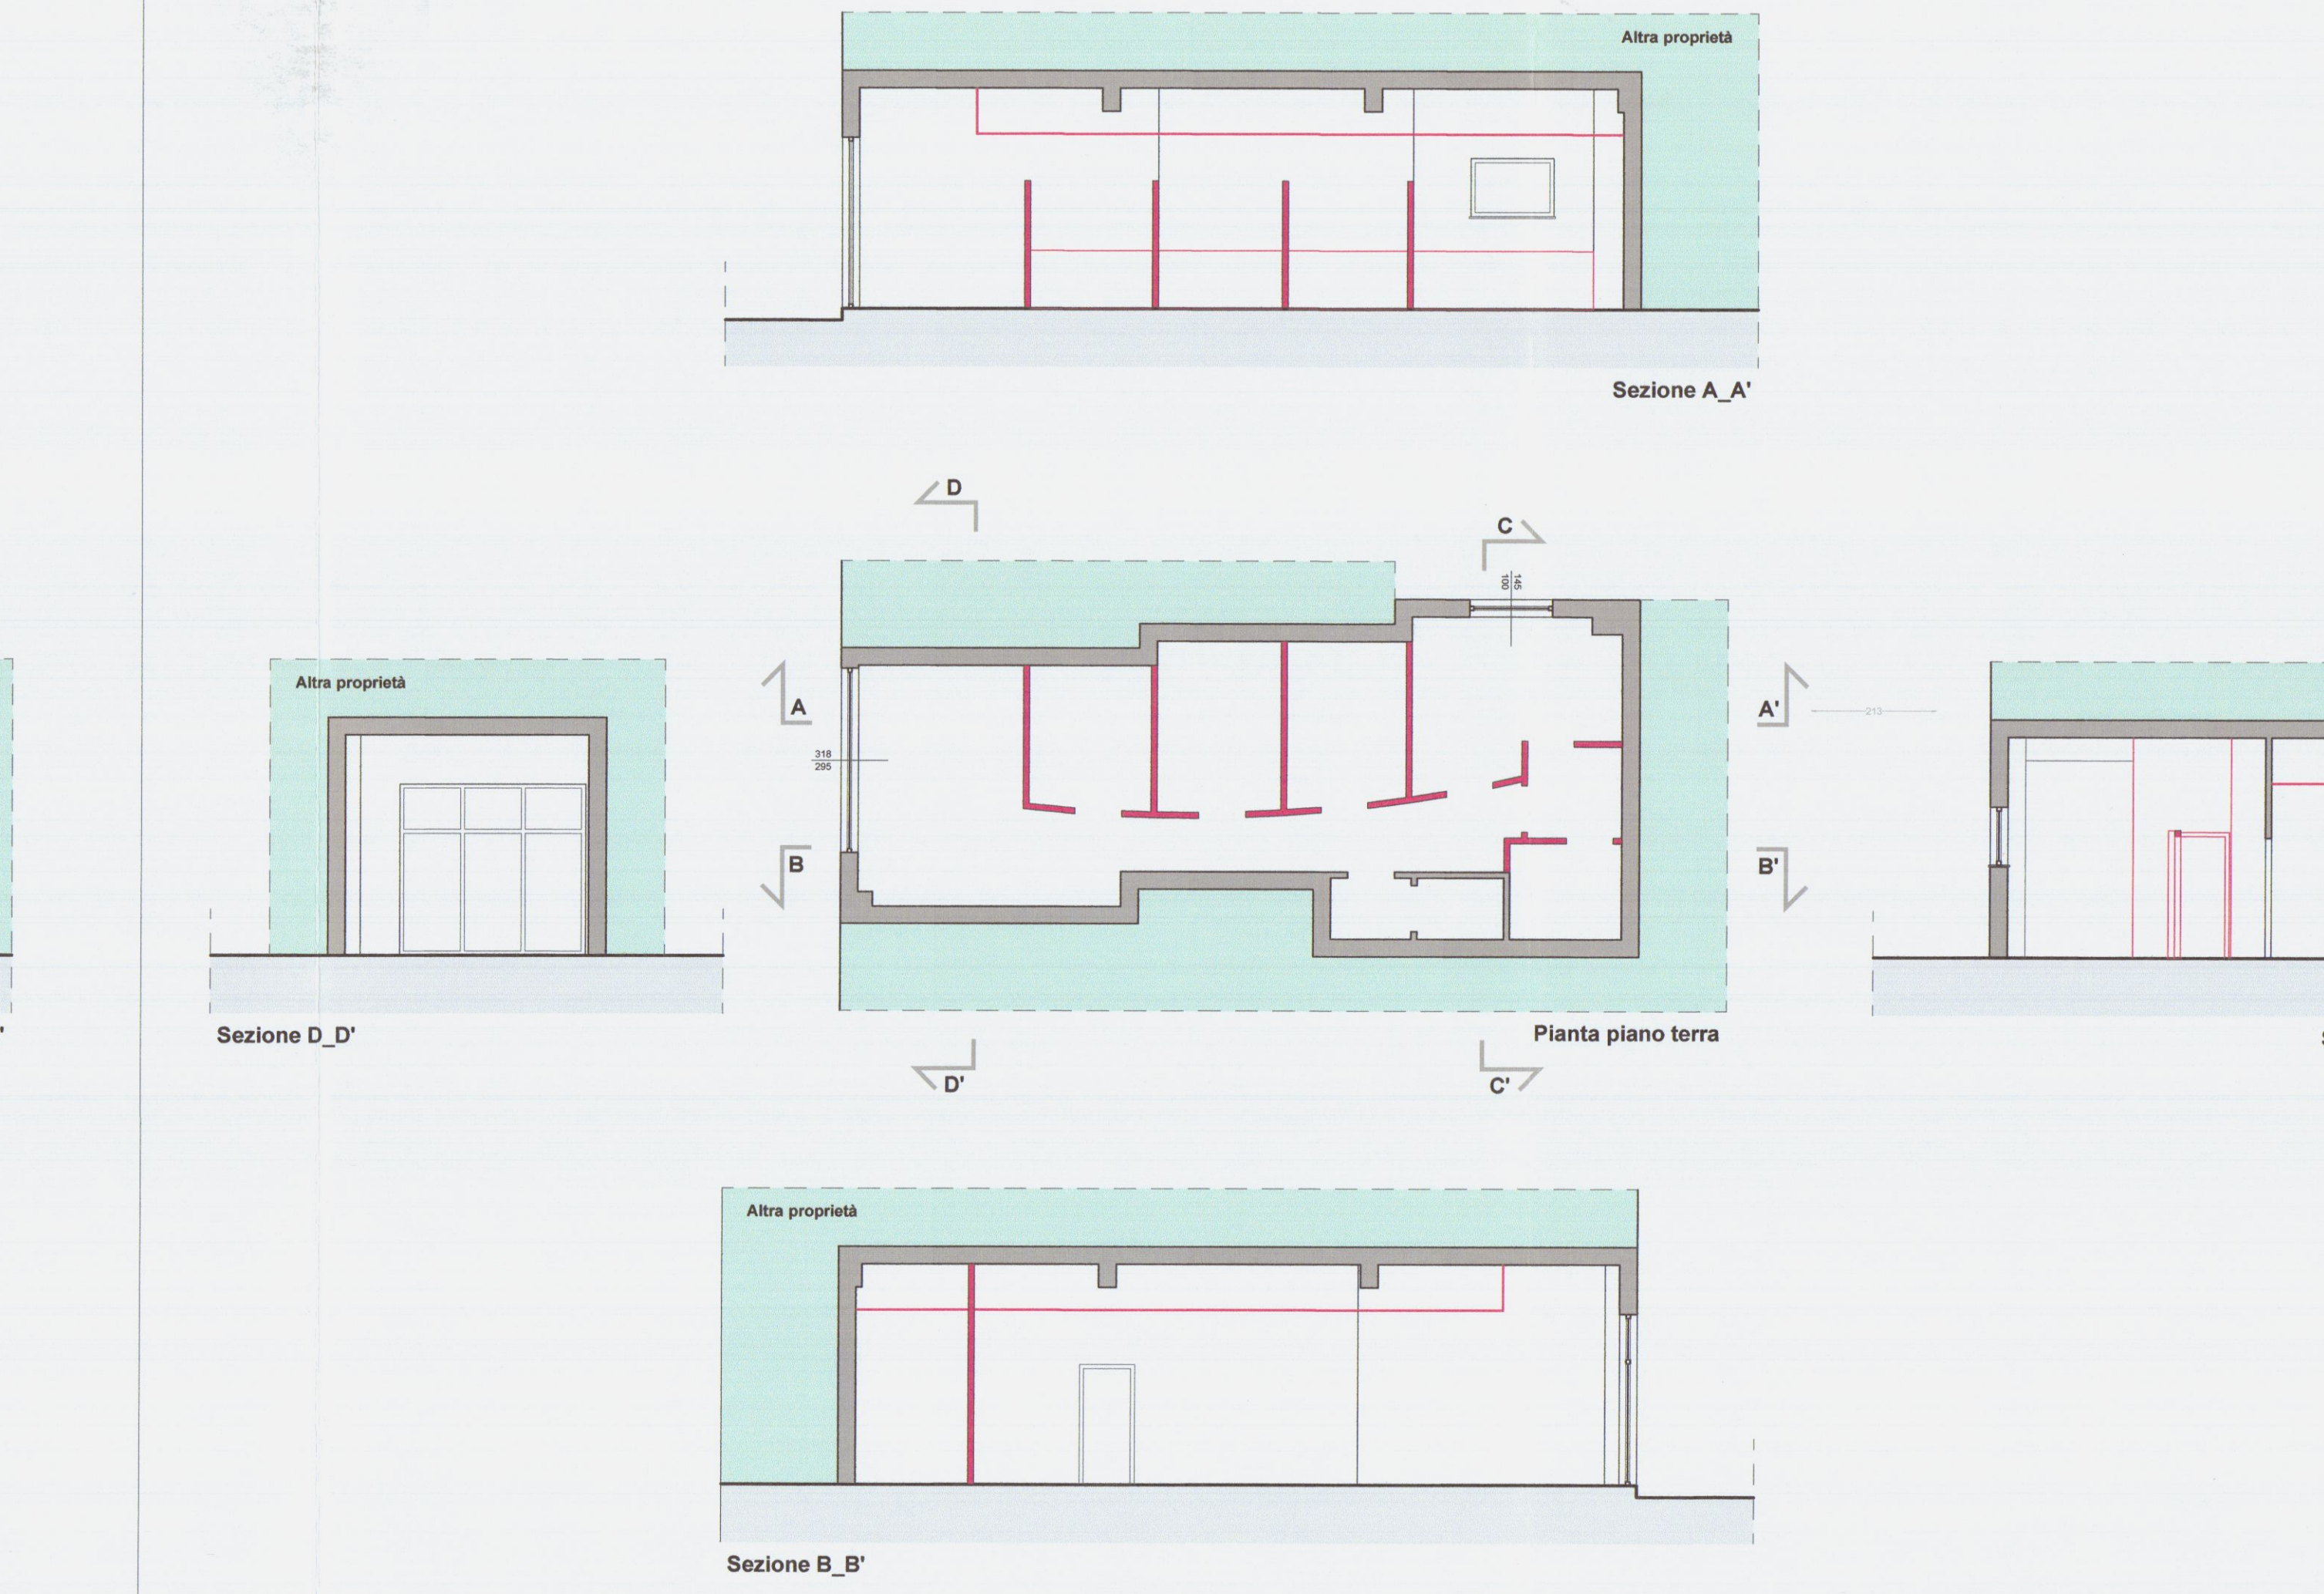

DAVIDE OTTANELLI
Geometra

Albo dei Geometri di Massa Carrara al n°1247
Via Perla n° 78 - 54033 - CARRARA (MS)
C.F. TTNDVD8H08B832C
Tel 0585.040404 Fax 0585.775108
e-mail: info@studioandreoni.eu
www.studioandreoni.eu

COMUNE DI CARRARA

28 APR. 2012

Comune di Carrara

UBICAZIONE:

Via M. Dell'Amico angolo M. Buonarroti, Carrara -54033- (MS)
Foglio: 43 Particella: 368 Subalterno: 2

PROPRIETA':

GHELARDINI Claudio
NOSEI Fiorella

nato a S.MINIATO (PI) il 10/07/1944 GHCLD44L10I046E
nata a CAGLIARI (CA) il 01/03/1945 NSOFL45C41B354K

TITOLO DEL PROGETTO:

Centro estetico
- Richiesta parere preventivo igienico-sanitario - ASL n°1 di Massa Carrara

in merito al progetto di realizzazione nuova distribuzione interna e adeguamento impianti
per i locali siti in Carrara via Buonarroti ang. via Dell'Amico, piano terra,
destinazione d'uso attuale - commerciale -

TAVOLA

Unica

TIPO DI ELABORATO:

Pianta e sezioni degli
Stato di fatto; Stato di progetto; Raffronto
Scala 1:100

Firma della proprietà


Firma del progettista

SPAZIO RISERVATO ALL'UFFICIO:


INFORMATIVA SULLA PRIVACY D.LGS. 196/2003 Le informazioni contenute nei seguenti elaborati tecnici, che precedono eventuali allegati, sono riservate ad uso esclusivo del destinatario. Persone diverse da quest'ultimo non possono copiare, riprodurre o diffondere questi elaborati: qualsiasi utilizzo non autorizzato dello stesso è vietato e potrebbe costituire reato. In caso di errore o ritrovamento degli stessi, La invitiamo a non leggerli, dandone gentilmente comunicazione al mittente. Tutti i diritti di riproduzione ed uso dei seguenti elaborati grafici sono riservati esclusivamente allo Studio Geom. Davide Ottanelli, Via Perla, 78 - 54033 Carrara (MS). Lo sfruttamento indebito e/o la riproduzione parziale o totale di essi sarà perseguibile secondo i termini di legge vigenti.



STATO DI FATTO

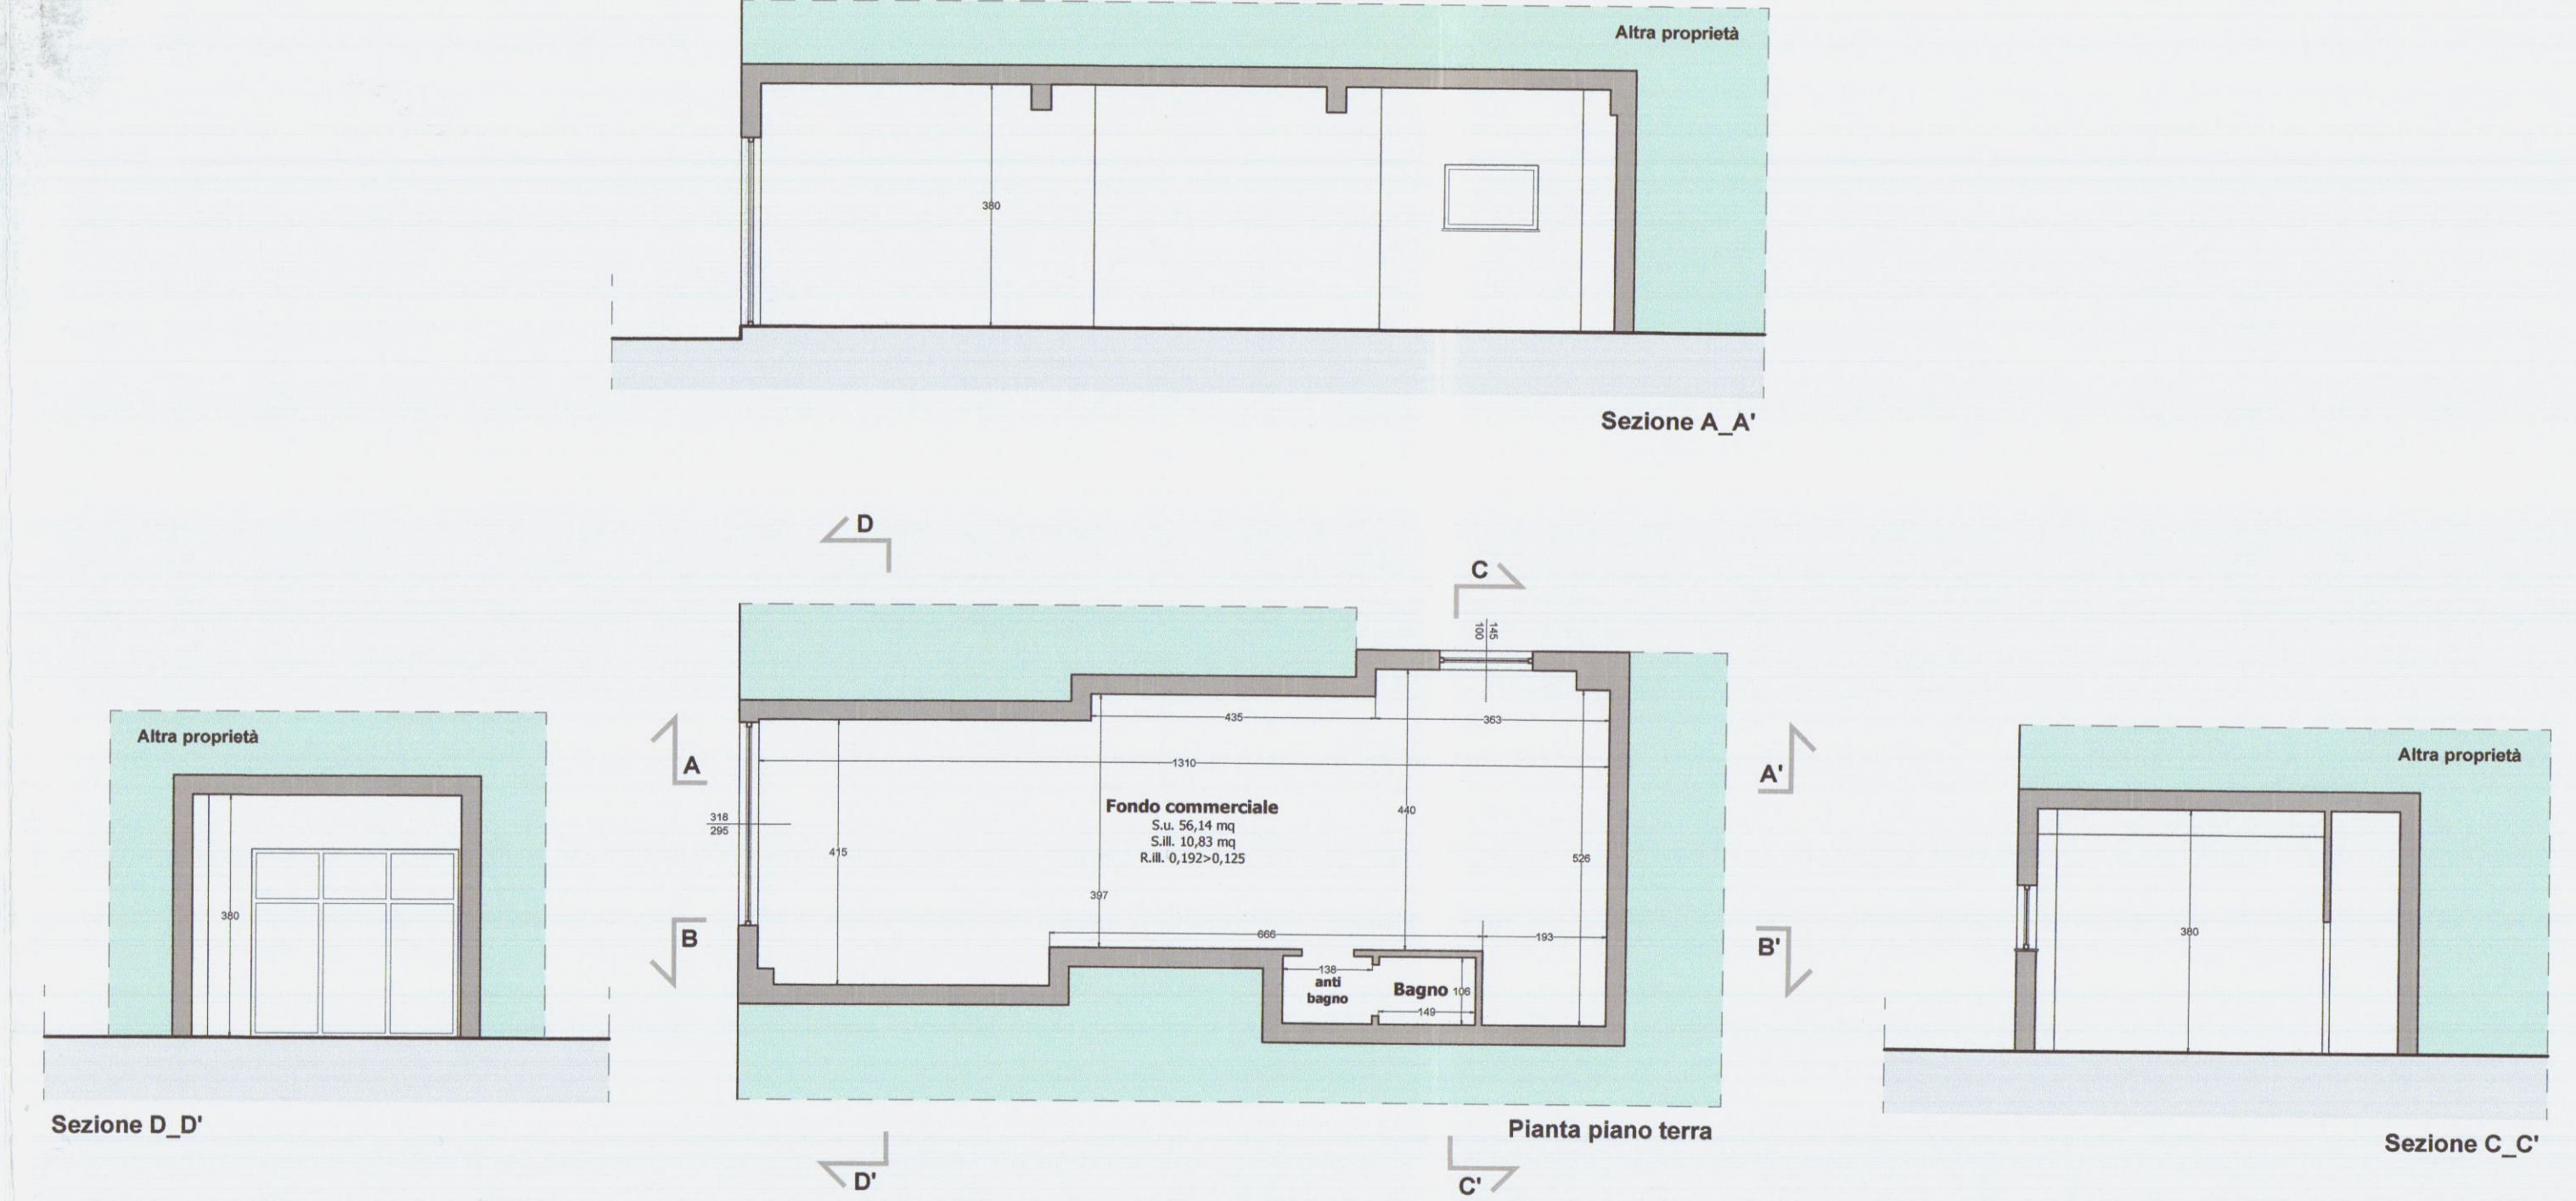

STATO DI PROGETTO

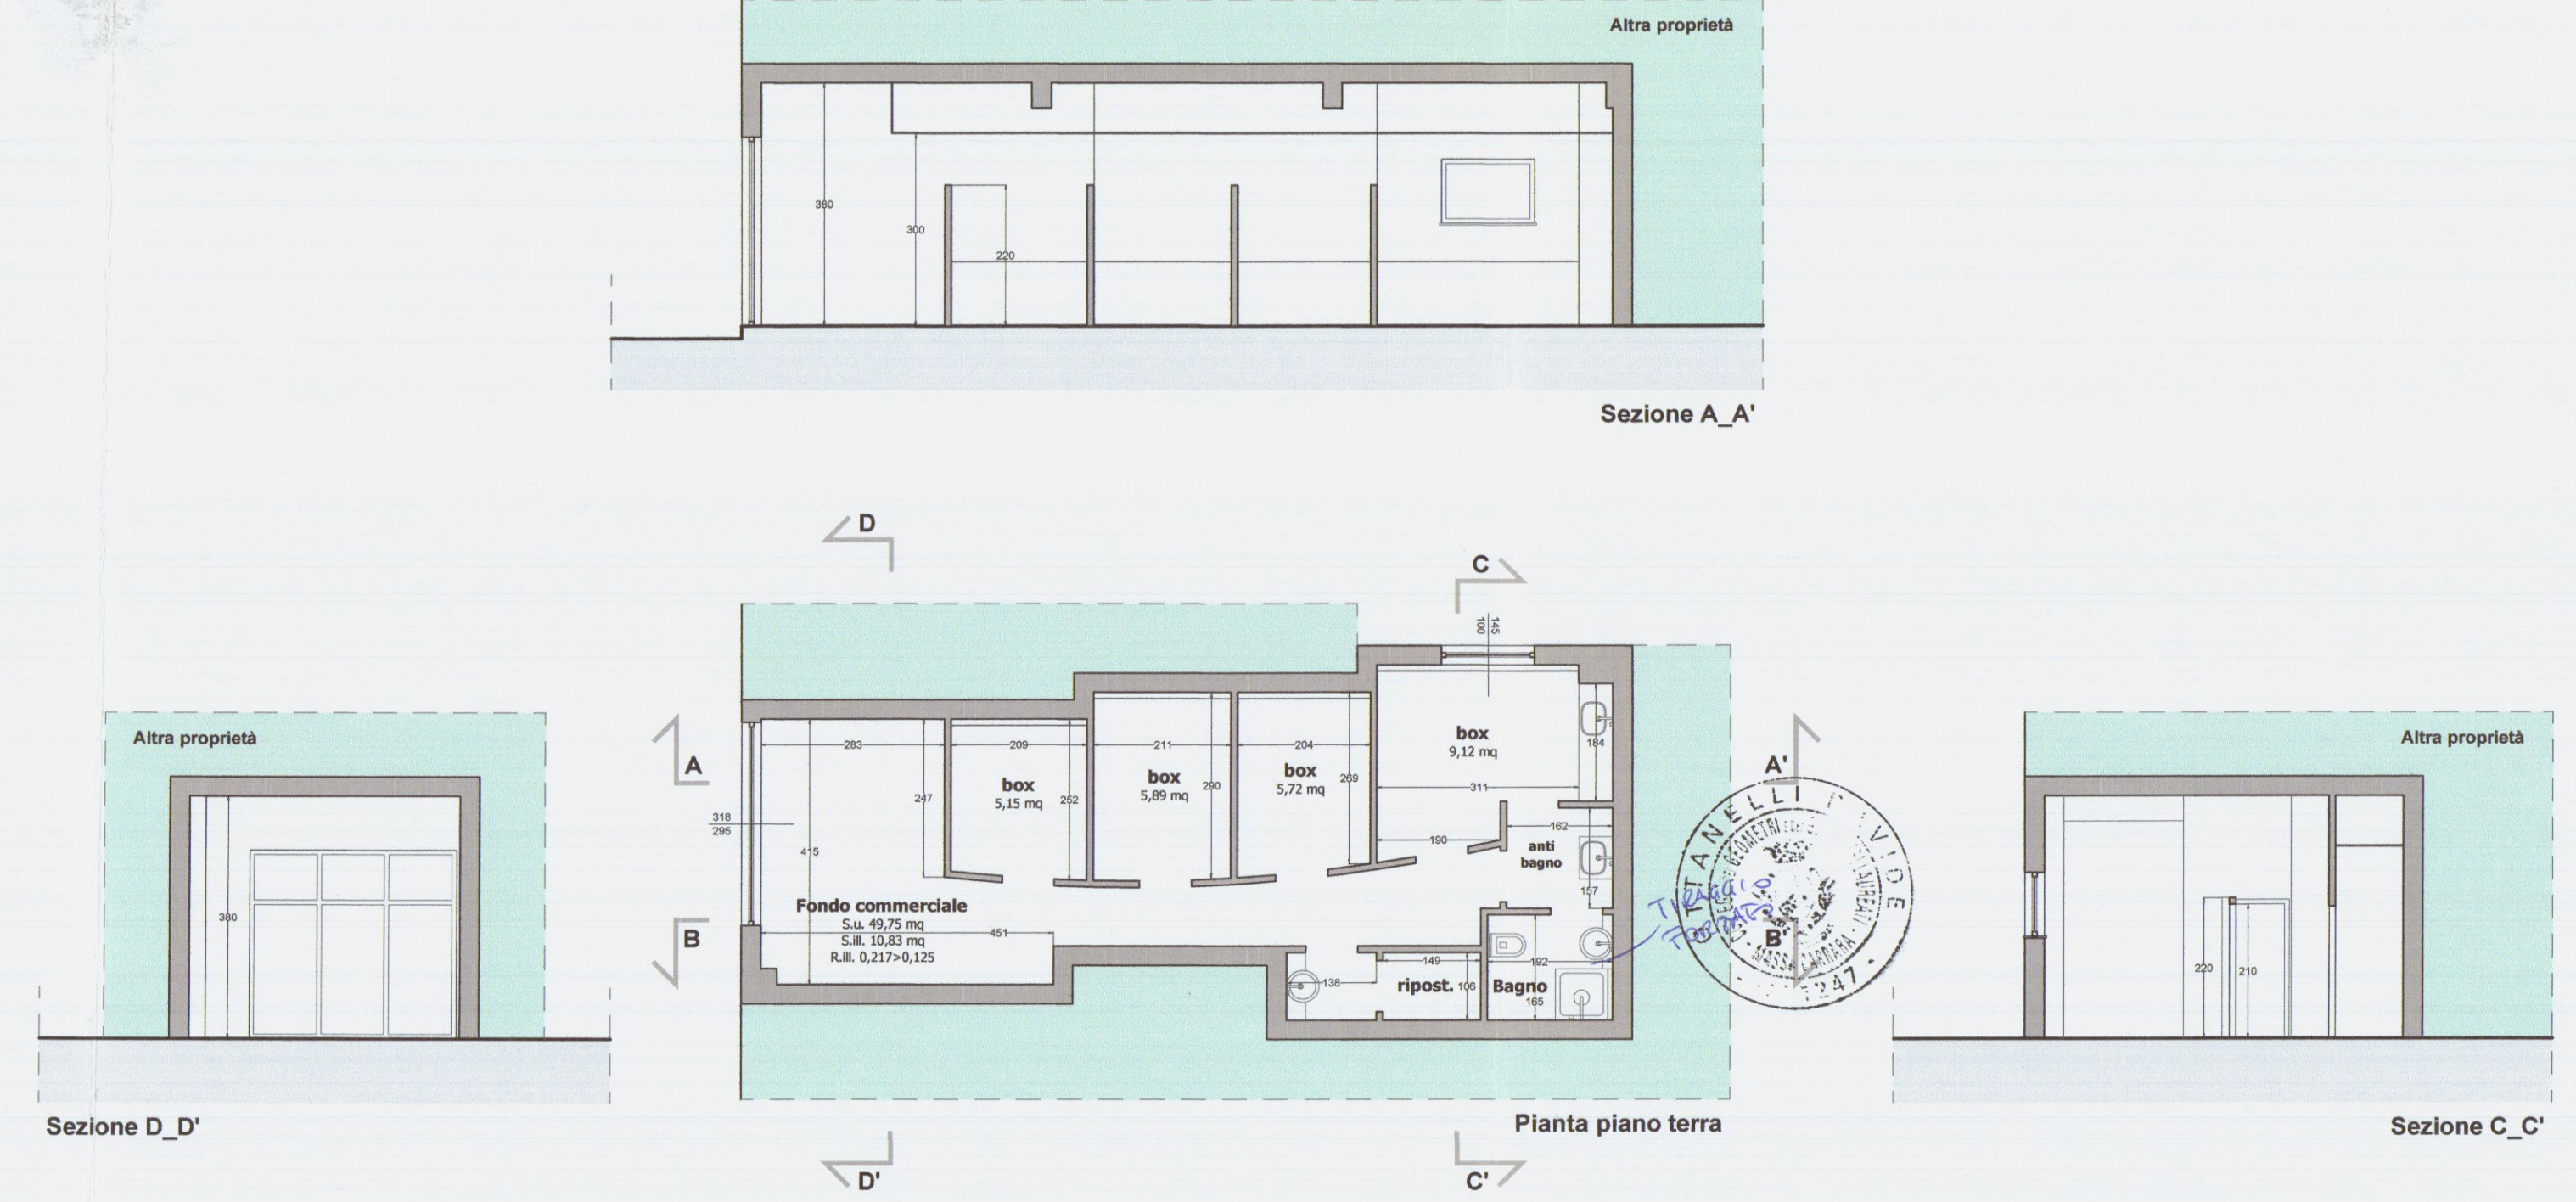

RAFFRONTO

