


Pianta piano terra

Punti di scatto fotografici

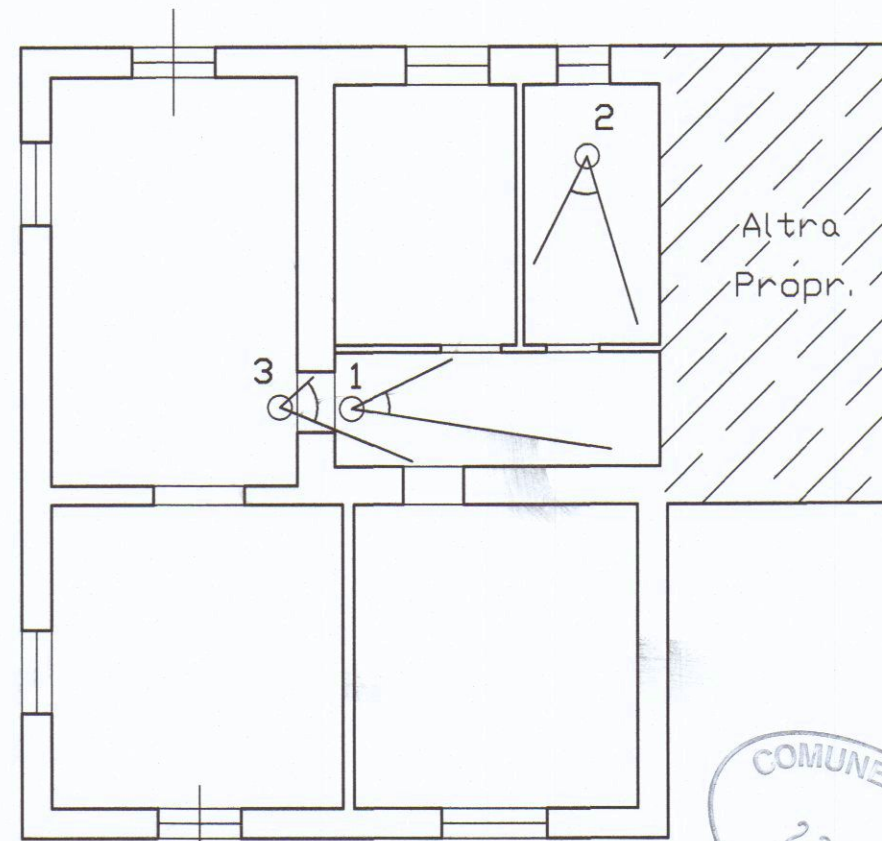

VARIANTE FINALE

Geom. Adriano Bernacca

Studio Tecnico Professionale
Via Acini n° 14, Massa - Cel. 339 8720184

Committenza: Lentini Antonietta

Oggetto: Manutenzione e modifiche interne

Tavola: Variante Finale

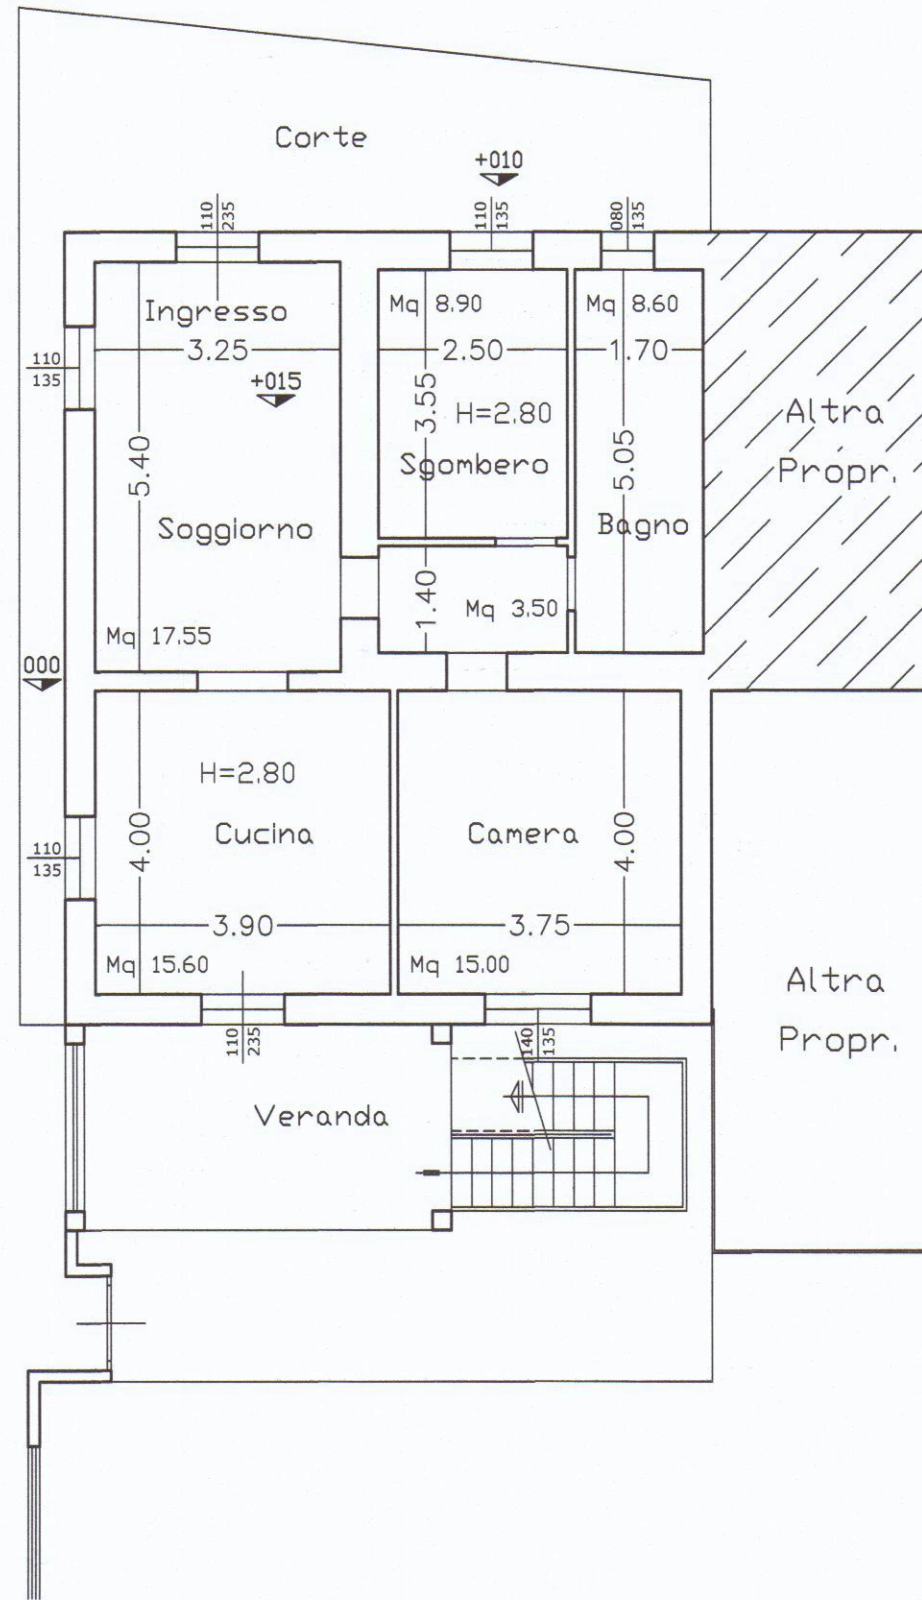


Tavola n.

U


Scala
1/100

Strada




Pianta piano terra
(D.I.A. n°121/DIA-09)

Strada

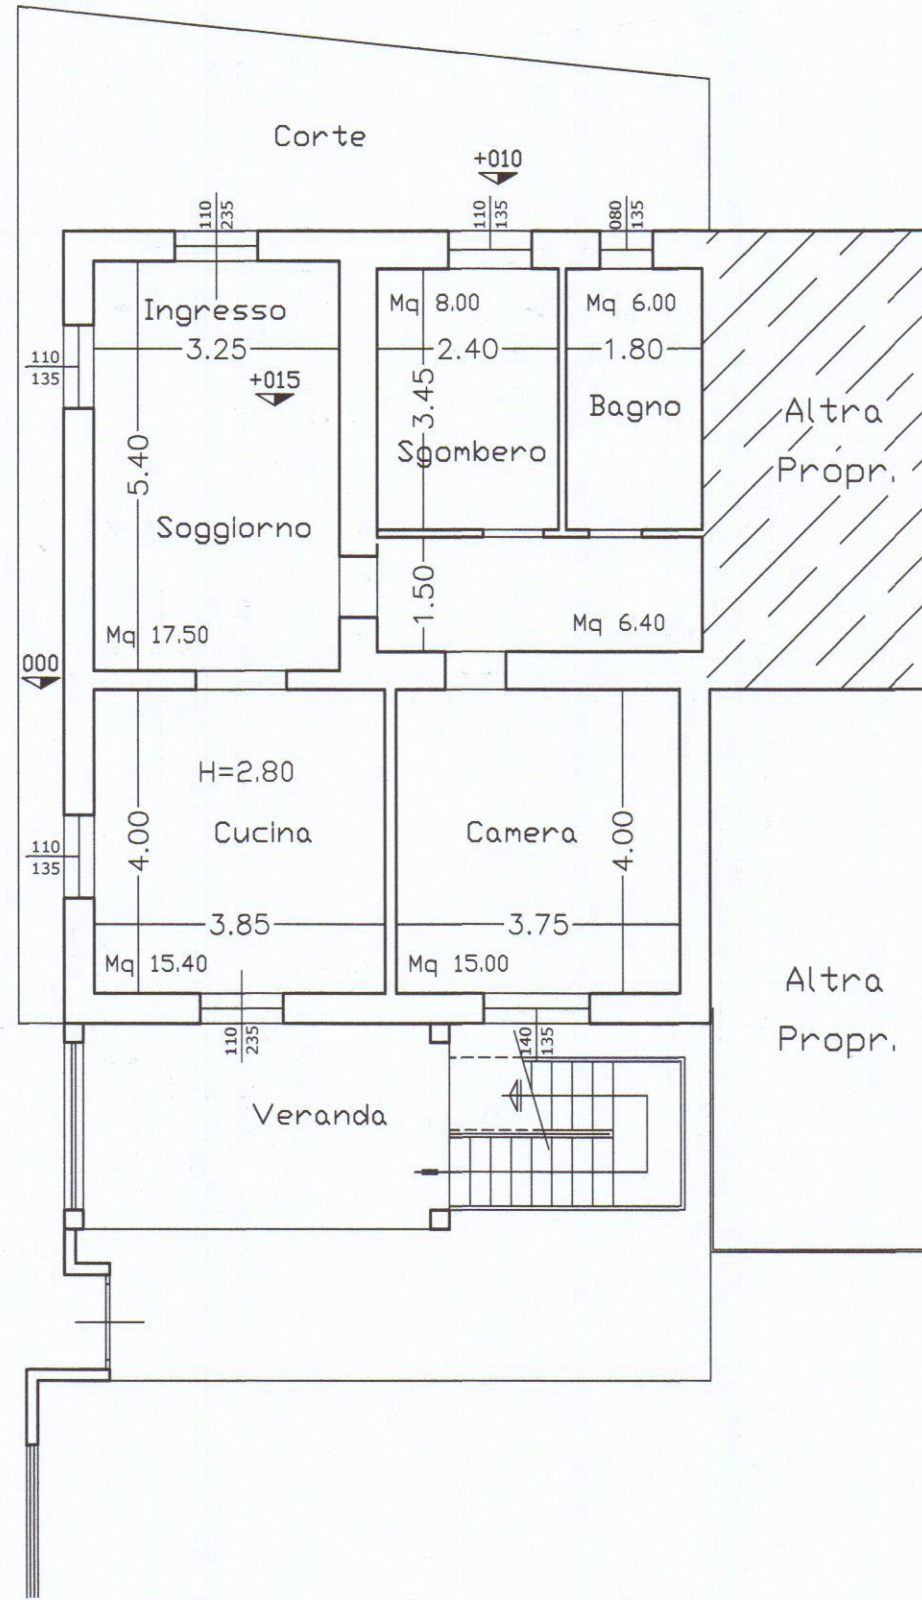


Pianta piano terra
(VARIANTE FINALE)

Strada

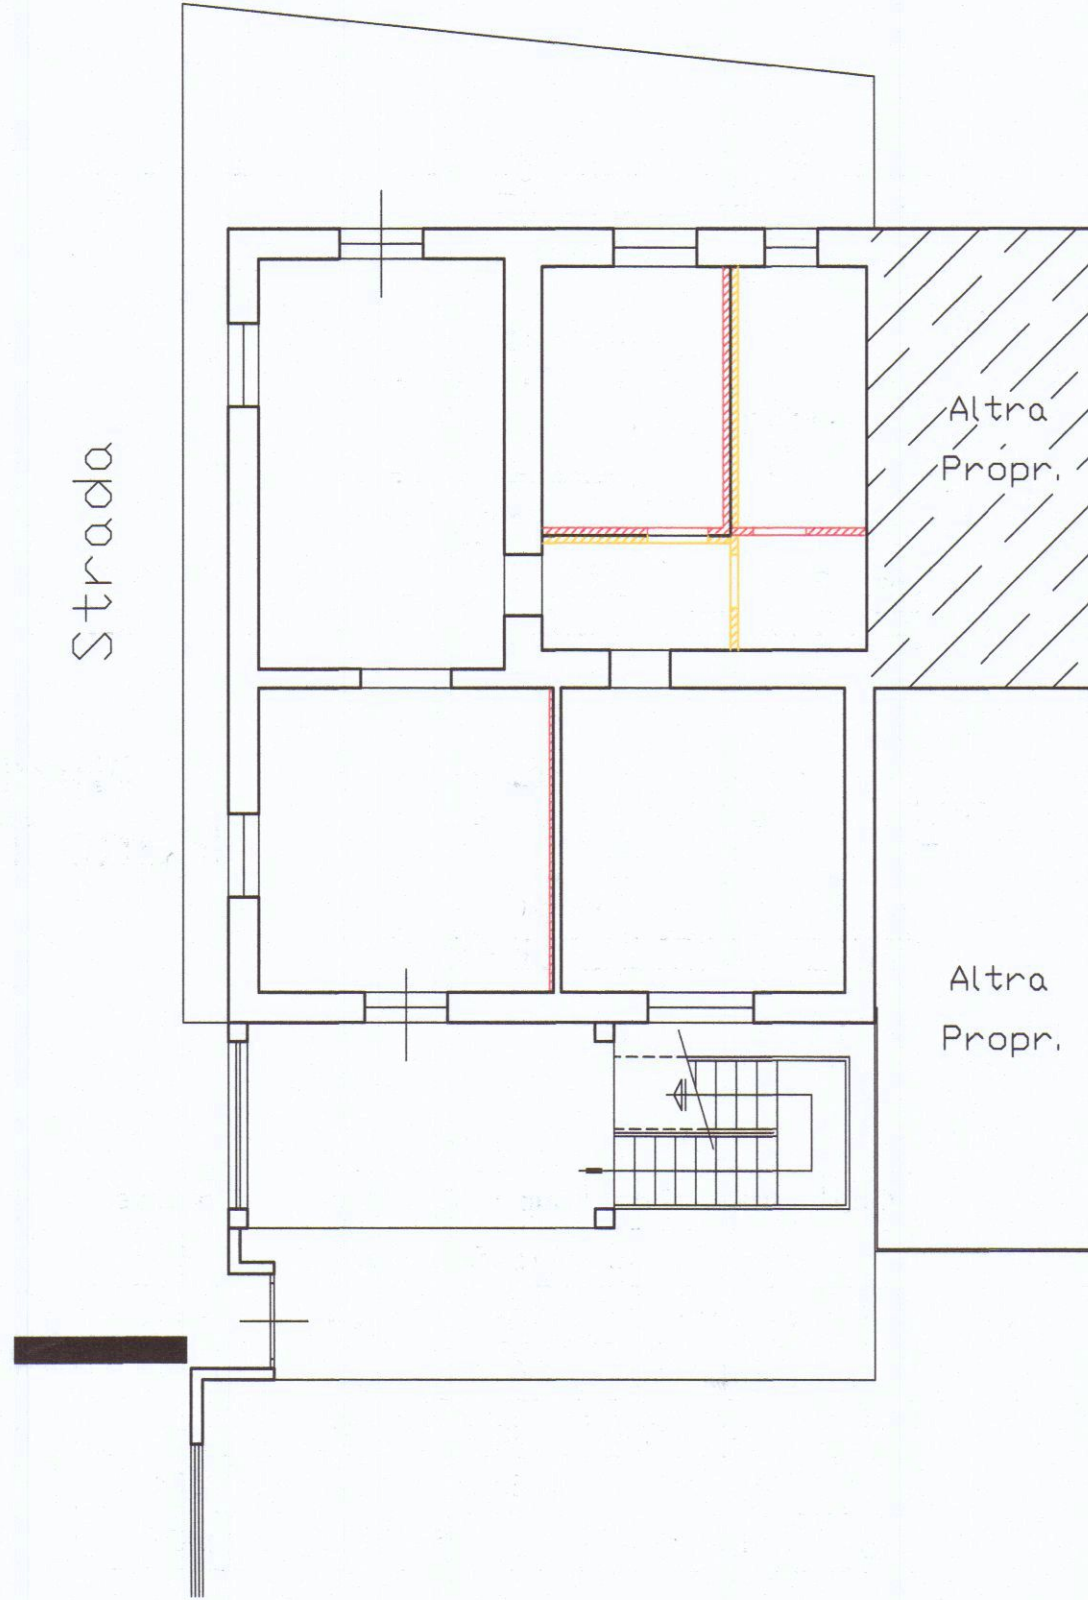

Pianta piano terra
(SOVRAPPOSTO)

Rapporti Illumino-Tecnici

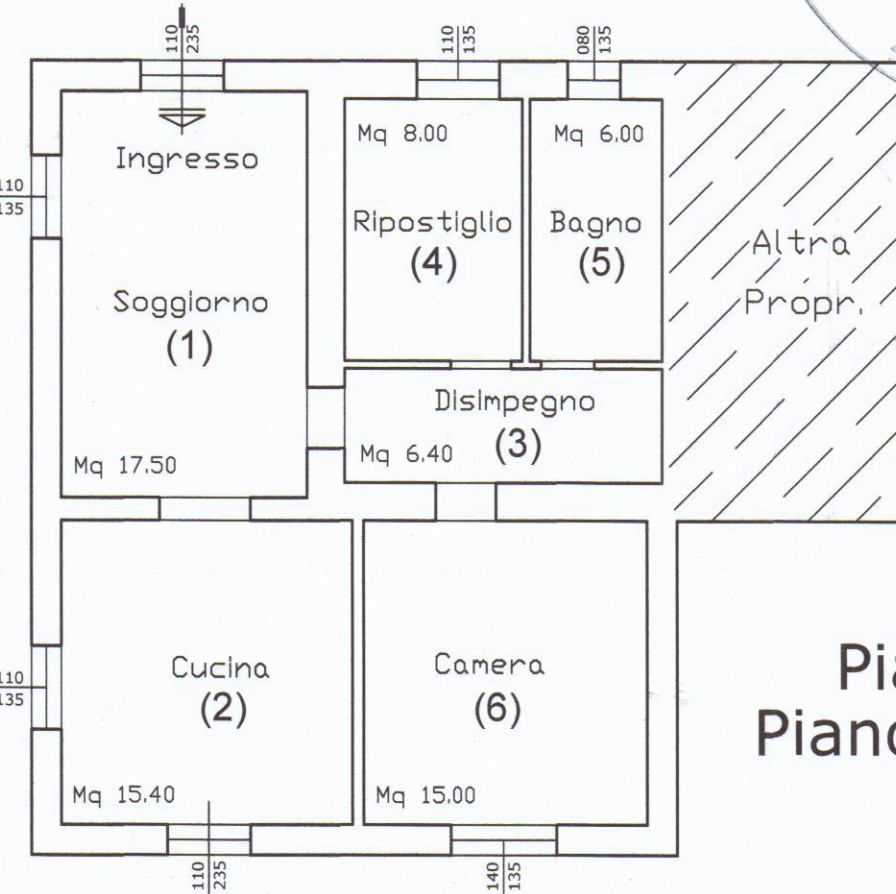

Pianta
Piano Terra

Vano	Destinazione	Sup. vano	1/8 sup.	Sup. finestr.
1	Soggiorno	17,50	2,19	4,07
2	Cucina	15,40	1,93	4,07
3	Disimpegno	6,40	-	-
4	Ripostiglio	8,00	1,00	1,49
5	Bagno	6,00	0,75	1,08
6	Camera	15,00	1,88	1,89