 geometra Valerio Manfredi via campo d'appio, 33 Avenza tel. 0585 040693 studiomanfredi@fastwebnet.it			
Comune di Carrara Marina via Bigioni n° 75bis fog.97 mappale 116		REALIZZAZIONE AUTORIMESSA E PERGOLATO PERTINENZIALE	
richiedente	DOMENICHINI ROSELLA		
tav.	planimetria	scala	data
	piante	1/2000	marzo 2009
	sezioni	1/200	
	schemi	1/100	

STRALCIO MAPPA UTE foglio 97 scala 1/2000



SCHEMA SUPERFICI E VOLUMI

volume fabb.residenziale
m.10,20x7,60= mq.77,52
m.10,50x4,00= mq.42,00
totale mq.119,52x3,50= mc.418,32
parcheggio Legge 122/89 1mq/10mc.=mq.41,83

AUTORIMESSA

1- 4,60x5,70=mq.26,22x2,20=mc.57,68

PERGOLATO



3- 3,00x5,70=mq.17,10
superficie chiusa mq.3,40

SUPERFICIE DRENANTE



superficie terreno a disposizione mq.550,00
superficie drenante 25%=137,50
superficie a verde mq.170,00




SVILUPPO 1/200

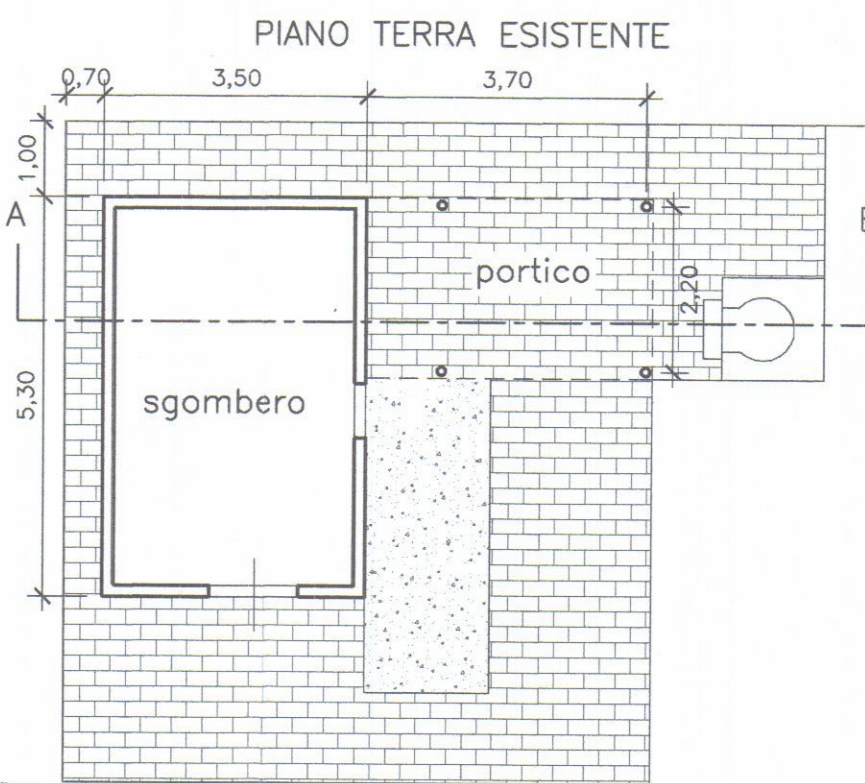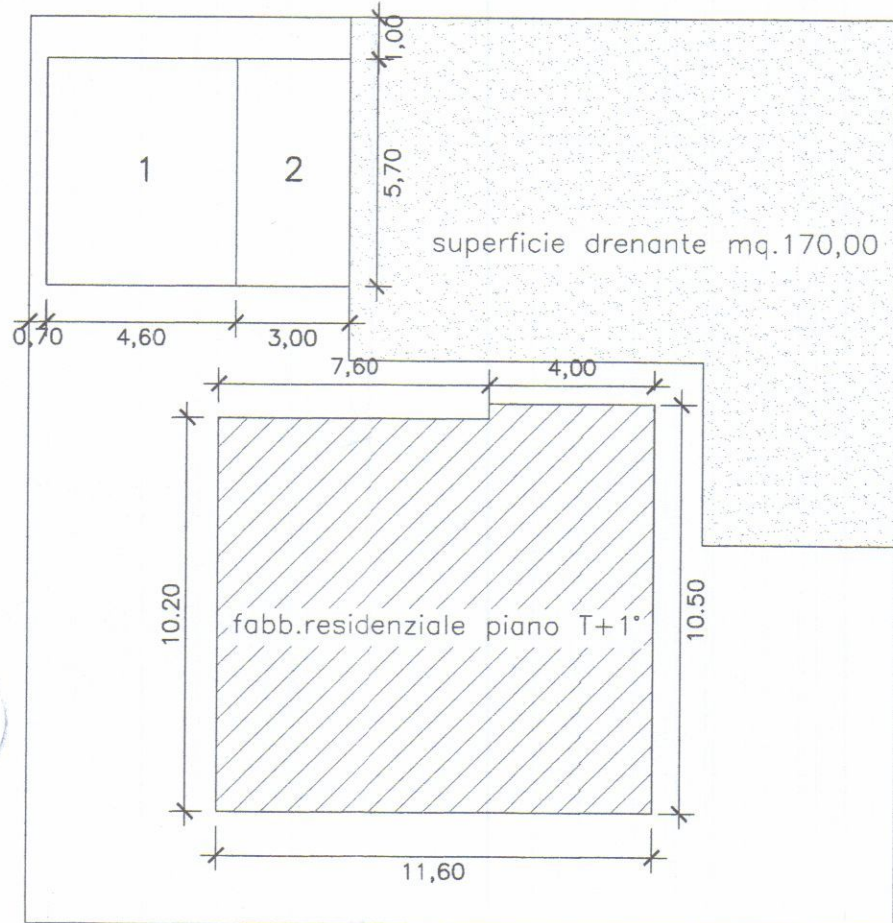


COPERTURA ESISTENTE

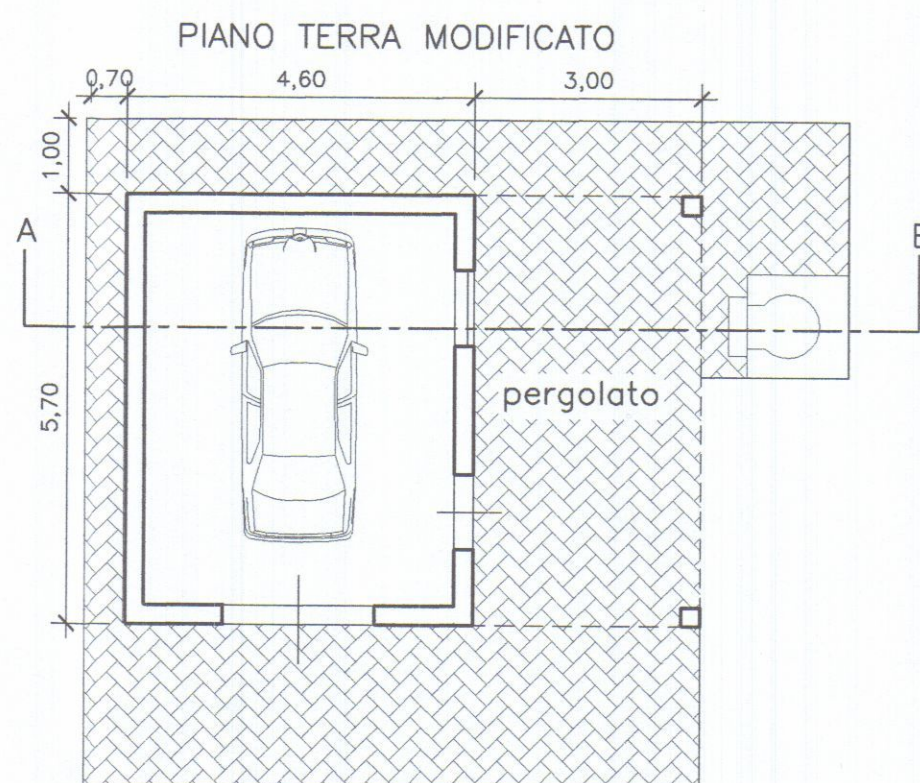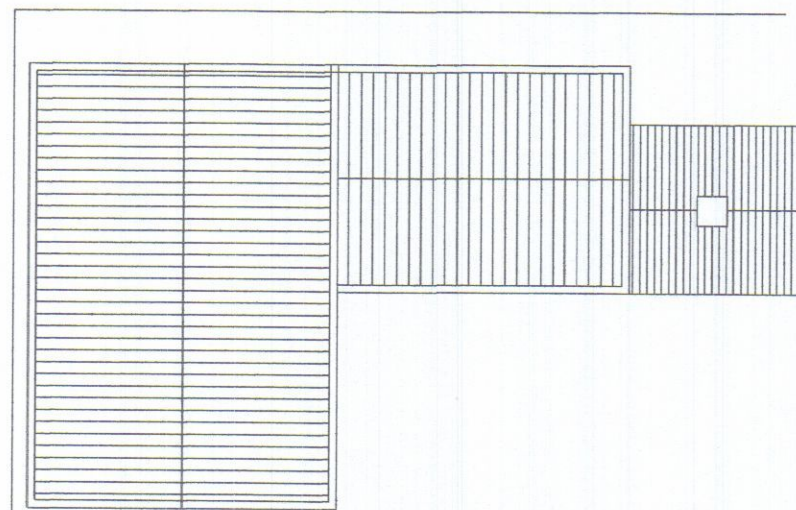


LATO MARE MODIFICATO

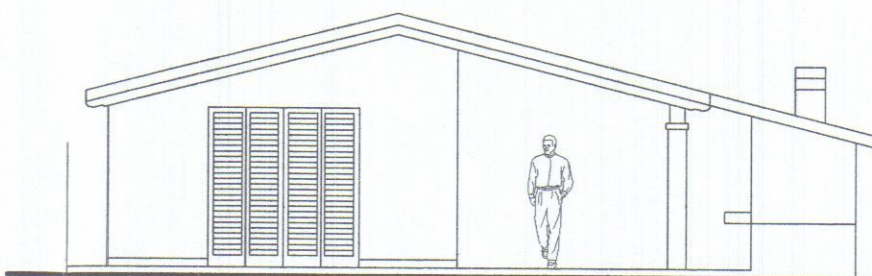


COPERTURA MODIFICATA

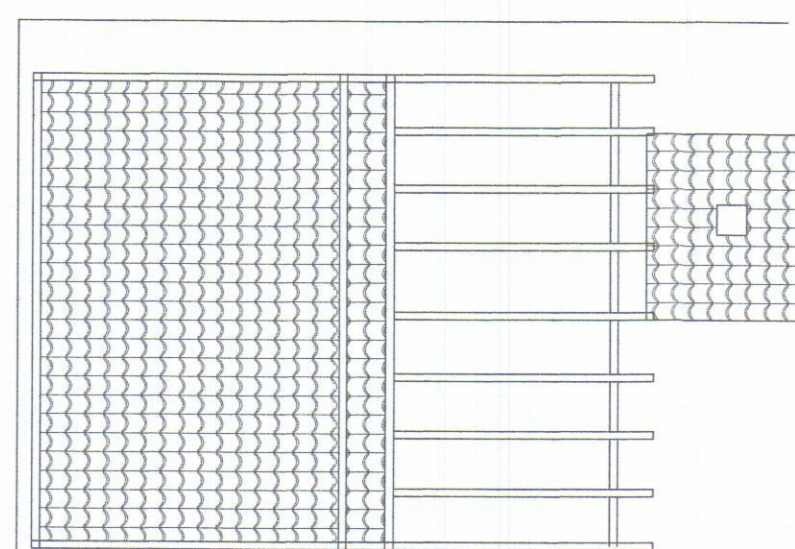


LATO PONENTE MODIFICATO

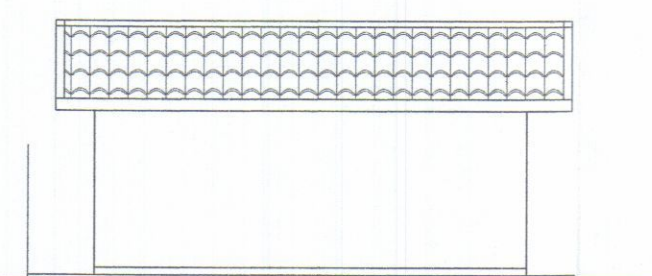


PIANO TERRA SOVRAPPOSTO

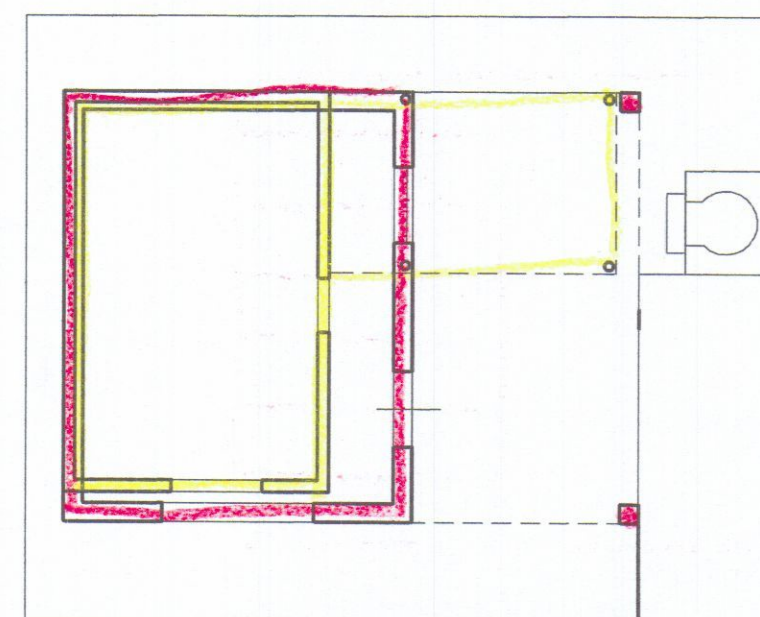

LATO MARE SOVRAPPOSTO

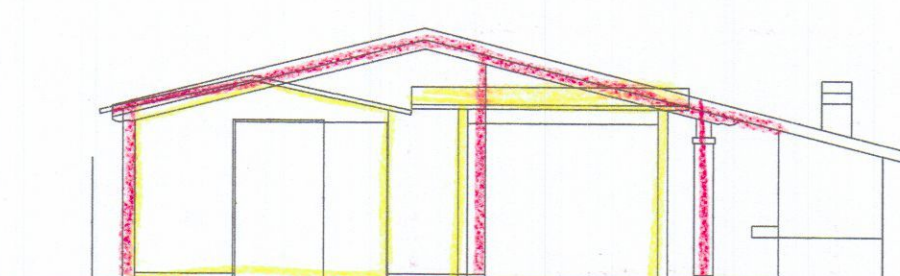


COPERTURA SOVRAPPOSTA

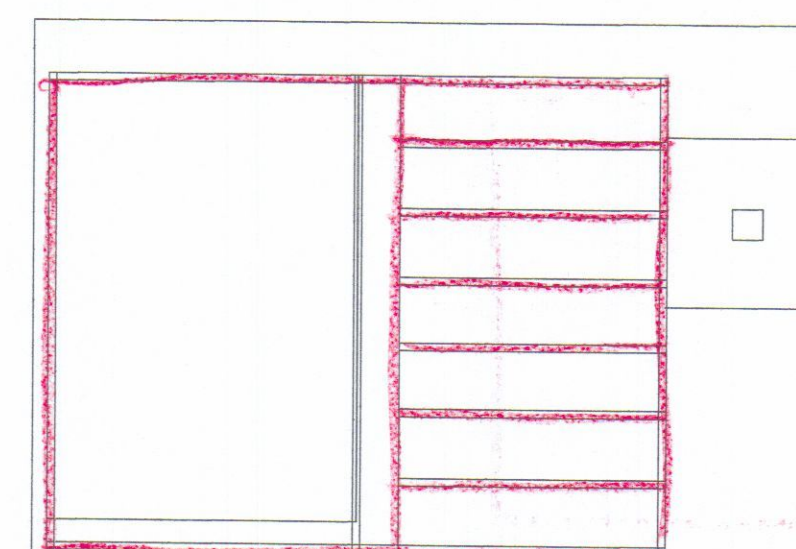


LATO PONENTE SOVRAPPOSTO




LATO MARE ESISTENTE

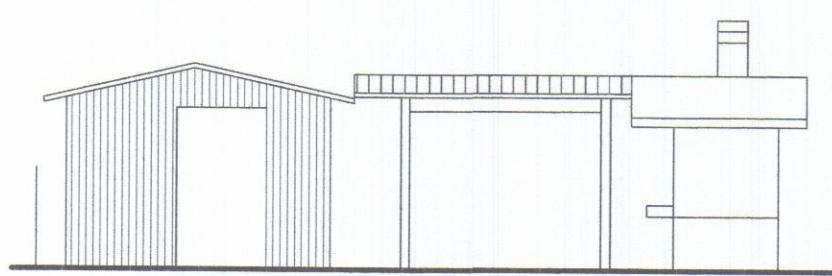


LATO LEVANTE ESISTENTE

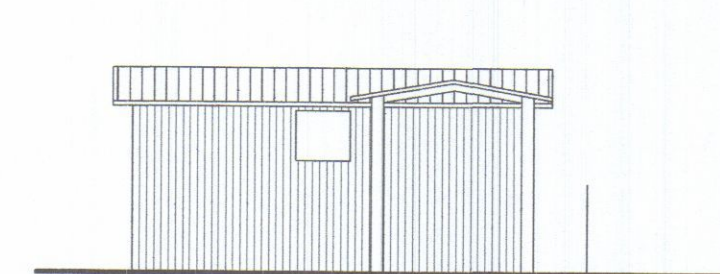


LATO LEVANTE MODIFICATO

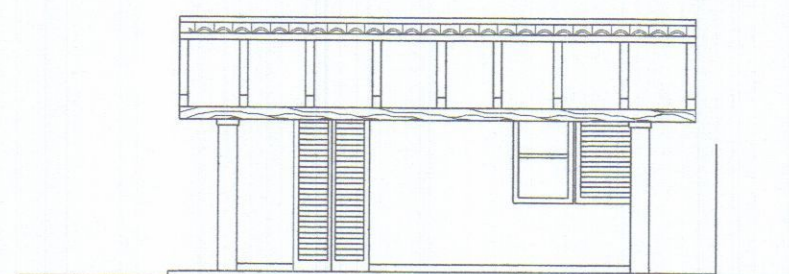


LATO MONTE MODIFICATO

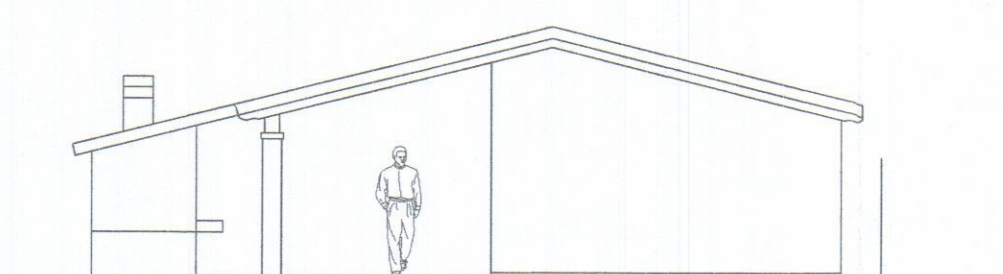


LATO LEVANTE SOVRAPPOSTO

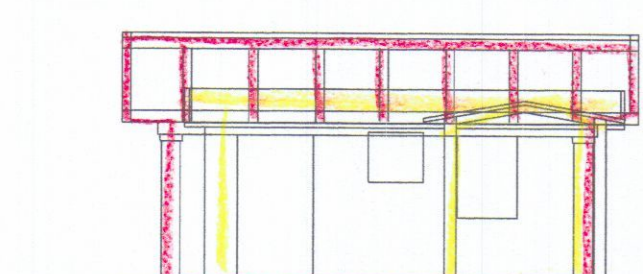


LATO MONTE SOVRAPPOSTO

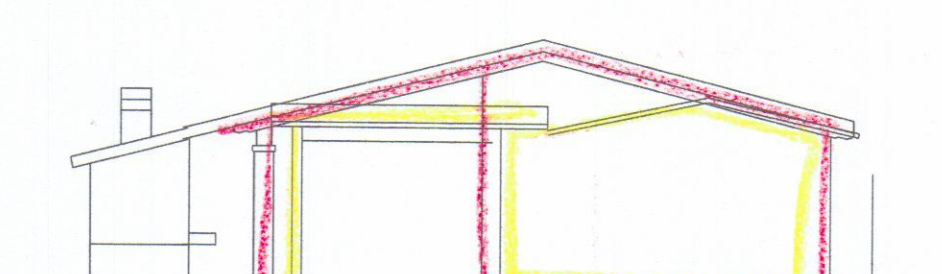

SEZIONE ATTUALE A-B

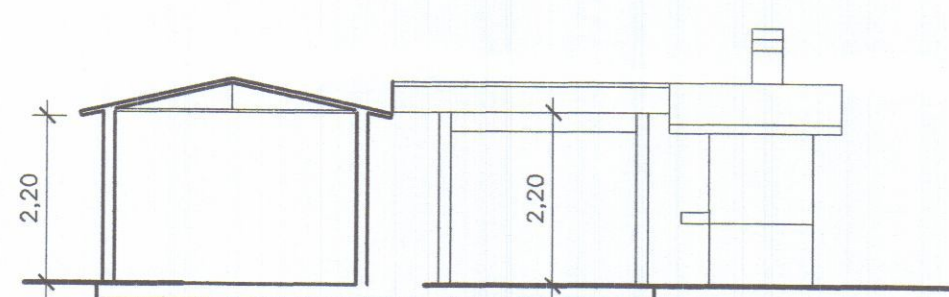


SCHEMA IMPIANTO ELETTRICO

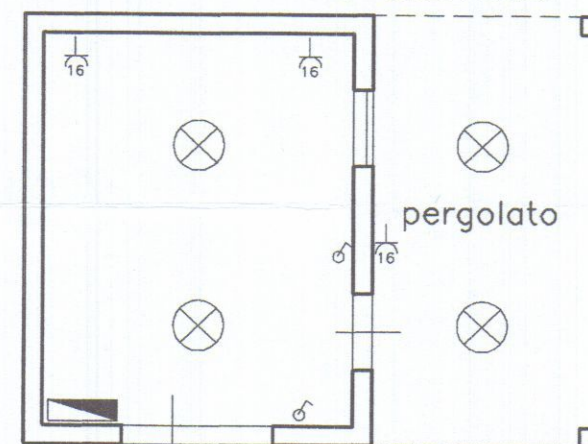


LEGENDA

- ⊗ INTERRUTTORE BIPOLARE
- ⊗ PRESA 10/16A
- ⊗ PUNTO LUCE A SOFFITTO
- ▬ QUADRO ELETTRICO

SEZIONE MODIFICATA A-B

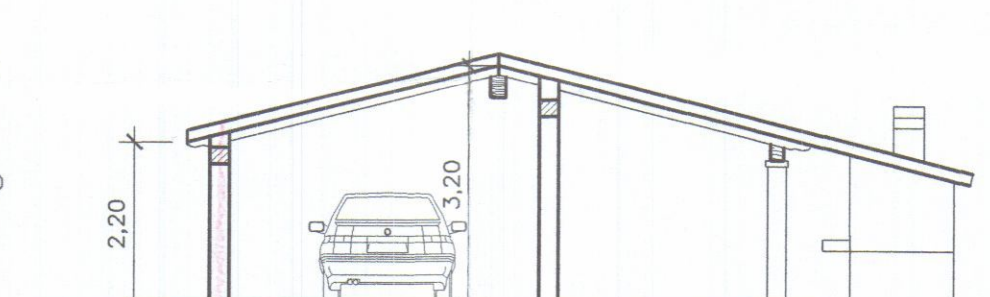

SEZIONE SOVRAPPOSTA A-B

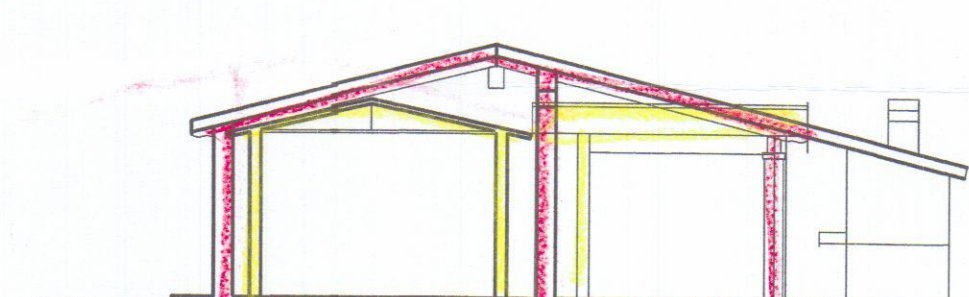

geometra Valerio Manfredi

via campo d'appio, 33 Avenza tel. 0585 040693

studiomanfredi@fastwebnet.it

Comune di Carrara

Marina via Bigioni n° 75bis

fog.97 mappale 116

richiedente

DOMENICHINI ROSELLA

REALIZZAZIONE AUTORIZZAZIONE

E PERGOLATO PERTINENZIALE

richiedente

DOMENICHINI ROSELLA

planimetria

scale

data

tav.

1/2000

marzo 2009

prospetti

1/200

sezioni

1/100

schemi

PIANO TERRA ESISTENTE

COPERTURA ESISTENTE

PIANO TERRA MODIFICATO

COPERTURA MODIFICATA

PIANO TERRA SOVRAPPOSTO

COPERTURA SOVRAPPOSTA

STRALCIO MAPPA UTE foglio 97 scala 1/2000

SVILUPPO 1/200

LATO MARE ESISTENTE

LATO MARE MODIFICATO

LATO PONENTE MODIFICATO

LATO MARE SOVRAPPOSTO

LATO PONENTE SOVRAPPOSTO

LATO LEVANTE ESISTENTE

LATO LEVANTE MODIFICATO

LATO MONTE MODIFICATO

LATO LEVANTE SOVRAPPOSTO

LATO MONTE SOVRAPPOSTO

SEZIONE ATTUALE A-B

SCHEMA IMPIANTO ELETTRICO

LEGENDA

- INTERRUTTORE BIPOLARE
- PRESA 10/16A
- PUNTO LUCE A SOFFITTO
- QUADRO ELETTRICO

SEZIONE MODIFICATA A-B

SEZIONE SOVRAPPOSTA A-B

SCHEMA SUPERFICI E VOLUMI

volume fabb.residenziale
m.10,20x7,60= mq.77,52
m.10,50x4,00= mq.42,00
totale mq.119,52x3,50= mc.418,32
parcheggio Legge 122/89 1mq/10mc.=mq.41,83

AUTORIZZAZIONE
1- 4,60x5,70=mq.26,22x2,20=mc.57,68

PERGOLATO
3- 3,00x5,70=mq.17,10
superficie chiusa mq.3,40

SUPERFICIE DRENANTE
superficie terreno a disposizione mq.550,00
superficie drenante 25%=137,50
superficie a verde mq.170,00

Comune di Carrara
Marina via Bigioni n° 75bis
fog.97 mappale 116

richiedente	DOMENICHINI ROSELLA		
tav.	planimetria	scala	data
	piante	1/2000	marzo 2009
	prospetti	1/200	
	sezioni	1/100	
	schemi	1/100	

STRALCIO MAPPA UTE foglio 97 scala 1/2000



SCHEMA SUPERFICI E VOLUMI

fabb.residenziale mq.119,00x3,50=mc.416,50
parcheggio Legge 122/89 1mq/10mc.=mq.41,65



AUTORIMESSA
1- 4,60x5,70=mq.26,22x2,20=mc.57,68

PORTICO MODIFICATO
2- 3,00x2,70=mq.8,10 portico esistente 3,70x2,20=mq.8,14


PERGOLATO
3- 3,00x3,00=mq.9,00

COMUNE DI CARRARA
17 DIC. 2010


SVILUPPO 1/200

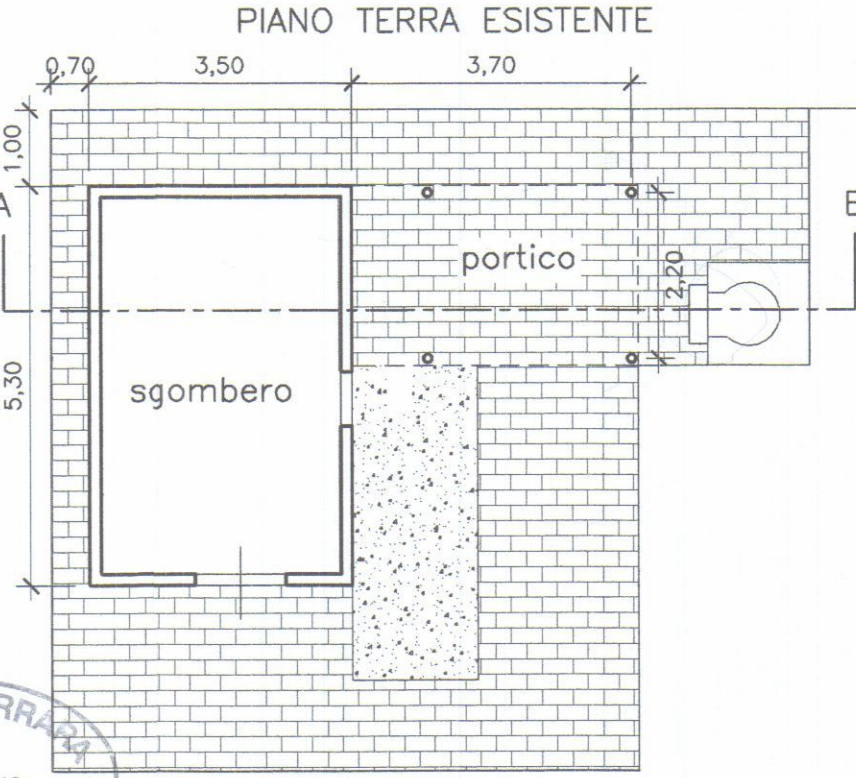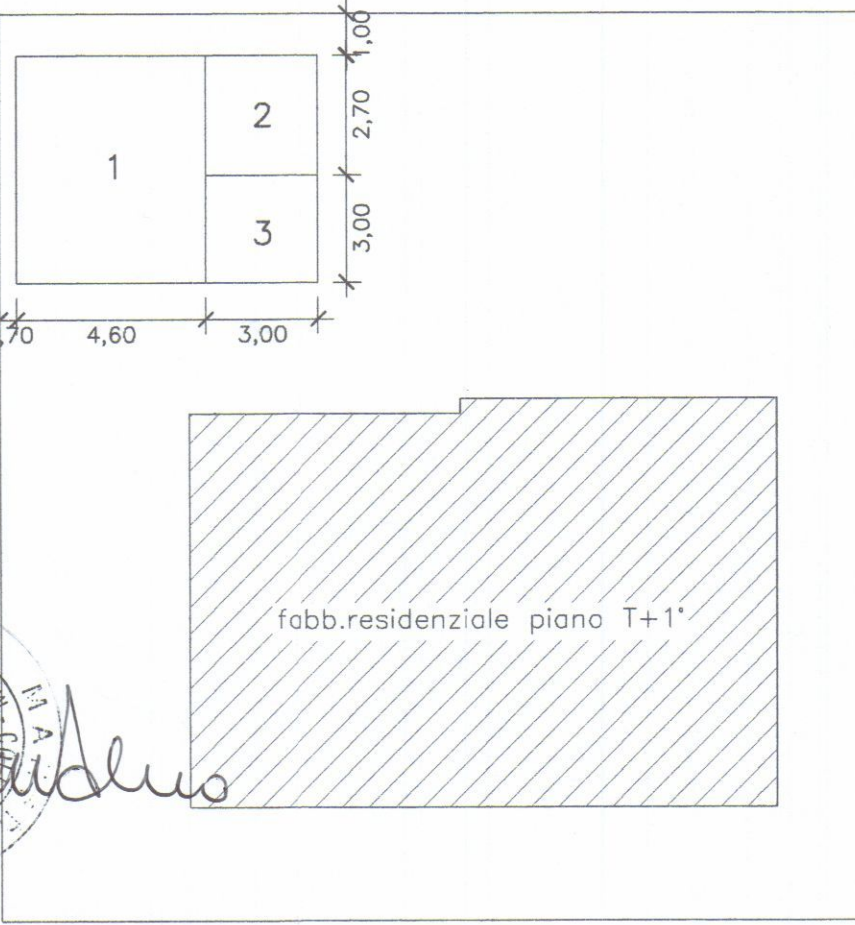


COPERTURA ESISTENTE

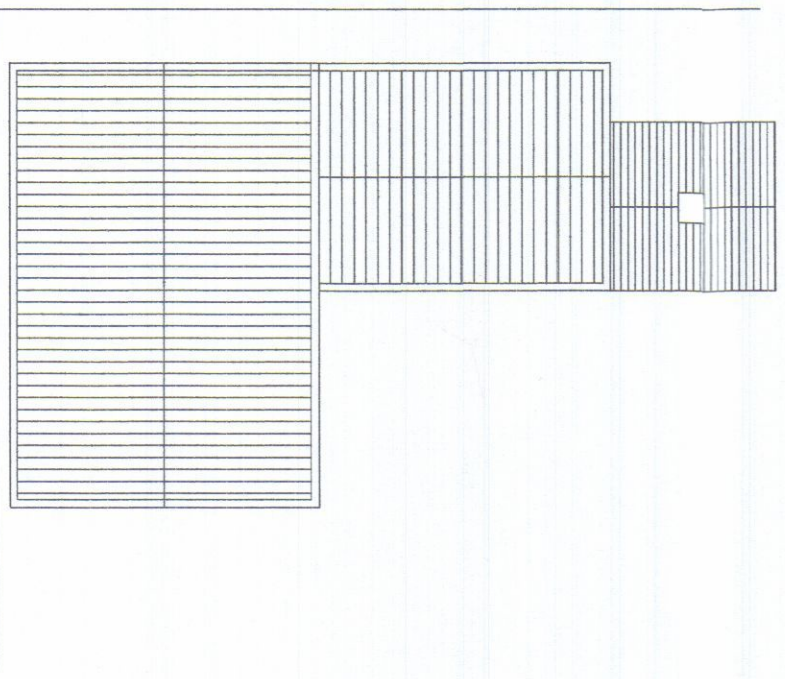


LATO MARE ESISTENTE

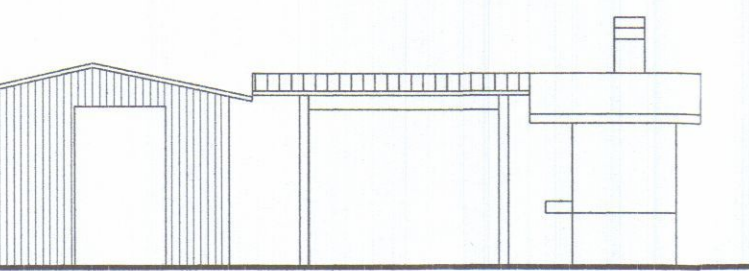


LATO LEVANTE ESISTENTE

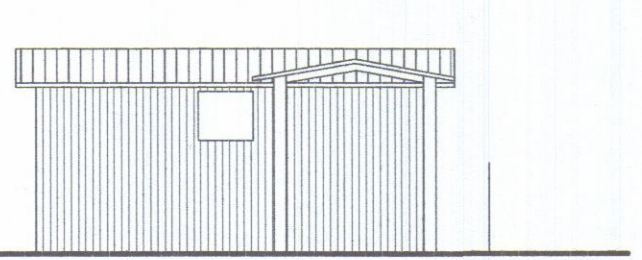


SEZIONE ATTUALE A-B

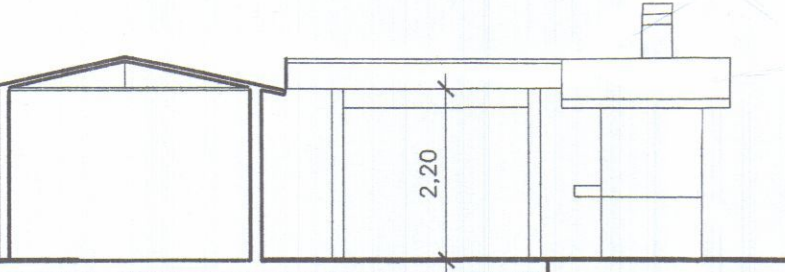


PIANO TERRA MODIFICATO

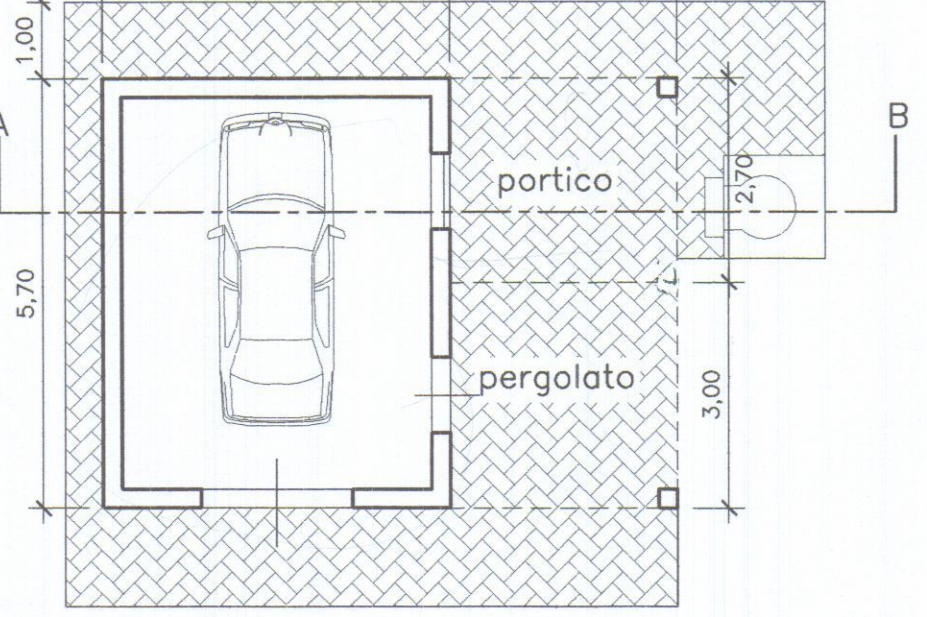


LATO MARE MODIFICATO

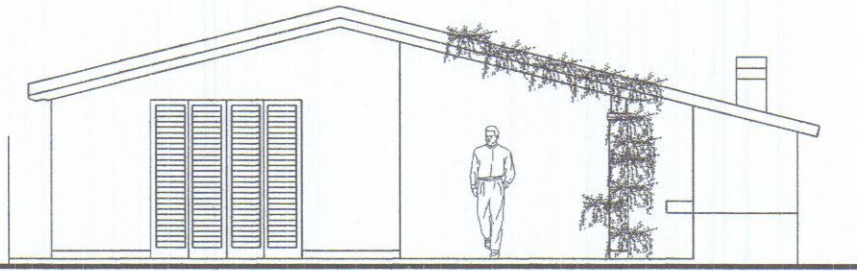


LATO LEVANTE MODIFICATO

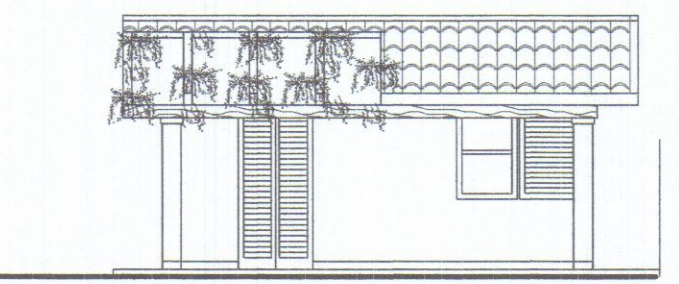


COPERTURA MODIFICATA

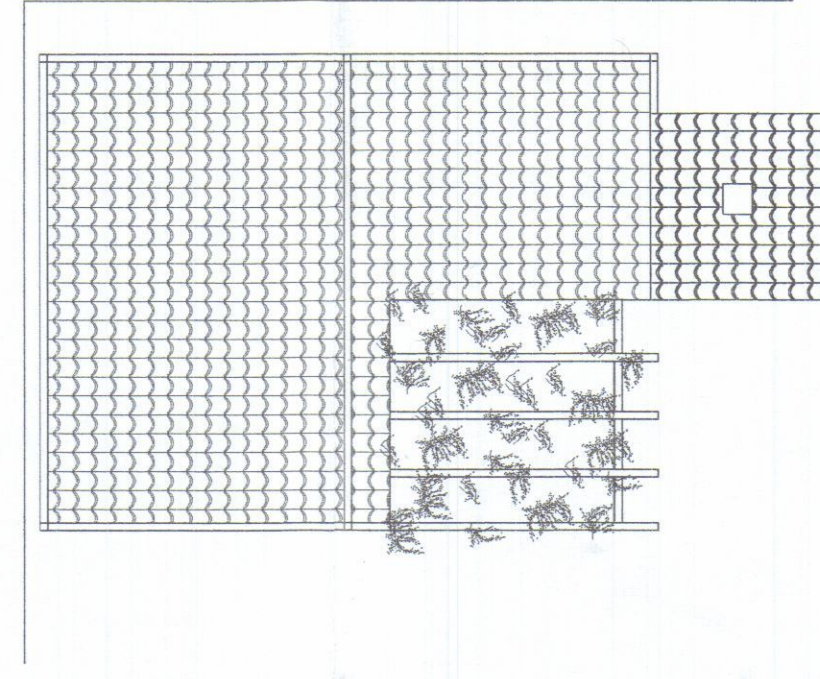


LATO PONENTE MODIFICATO

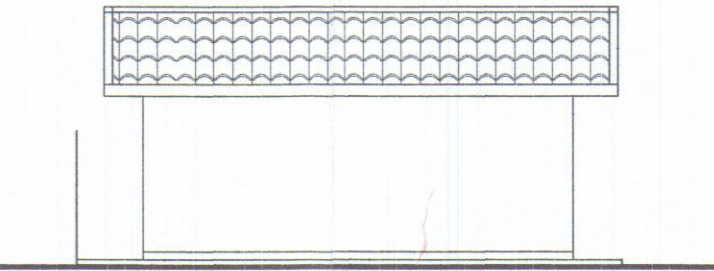


LATO MONTE MODIFICATO

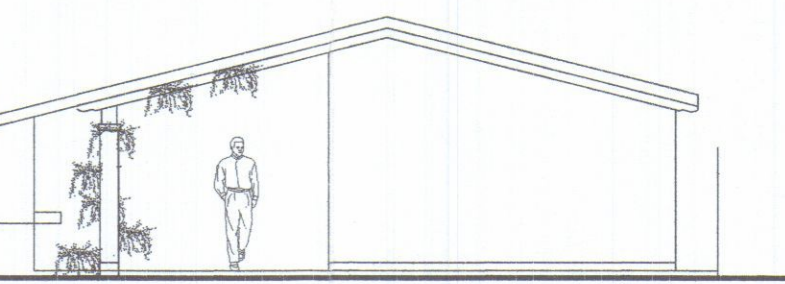


SEZIONE MODIFICATA A-B

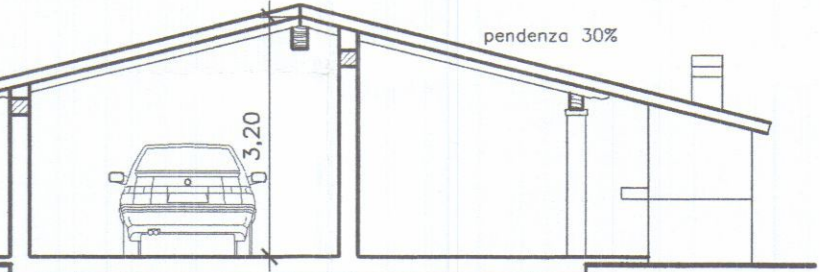


PIANO TERRA SOVRAPPOSTO

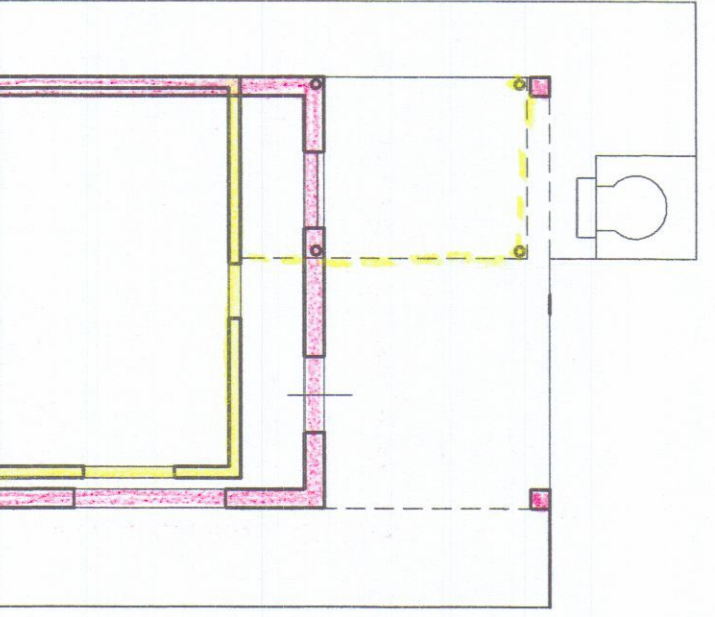


LATO MARE SOVRAPPOSTO

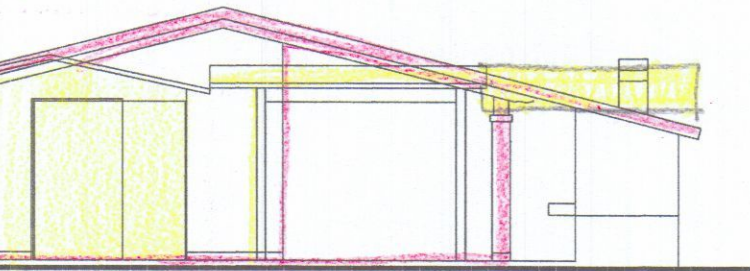


LATO LEVANTE SOVRAPPOSTO

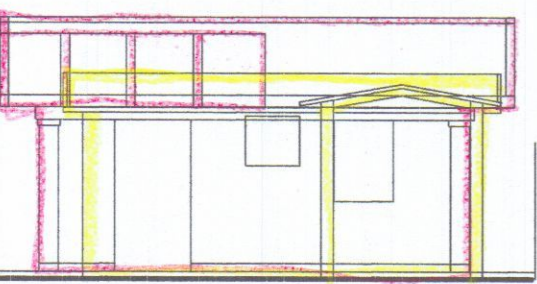


COPERTURA SOVRAPPOSTA

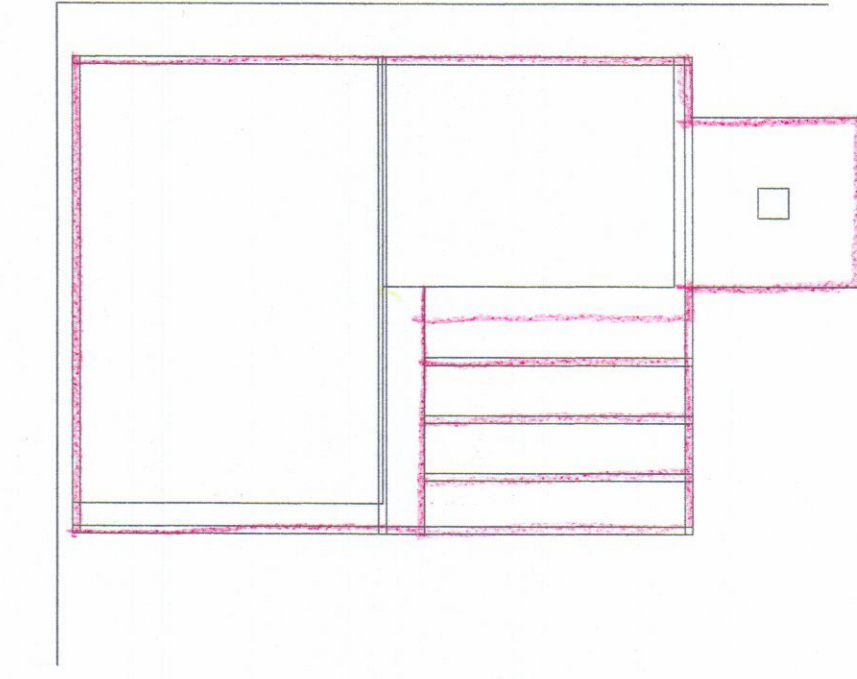

LATO PONENTE SOVRAPPOSTO

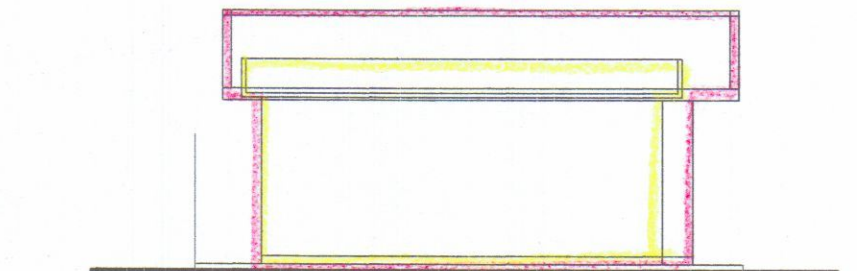

LATO MONTE SOVRAPPOSTO

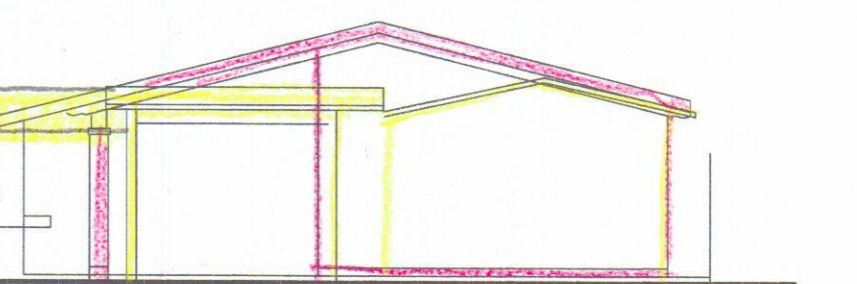

SEZIONE SOVRAPPOSTA A-B

