

COMPLE // 0

"VILLA OLGA"

12 AGO. 1967

1

Dot. Arch. L. GRANAI

D

[Handwritten signature]

fine corso Ascensore

MACCHINARIO
ASCENSORE

600

300

20

300

20

300

20

300

20

200

15.00



APPROVATO

SEZIONE B-B

CONTROLLATO

IL SINTO

[Handwritten signature]

Approvato dal Sindaco alle condizioni
indicate nel permesso di costruzione

N° 939 del 2-8-1967

L'ING. CAPO

[Handwritten signature]




DALAZZINA TIDO

1


IL PROGETTISTA: DOTT. ARCH. LUCIO GRANAI

Dott. Arch. L. GRANAI

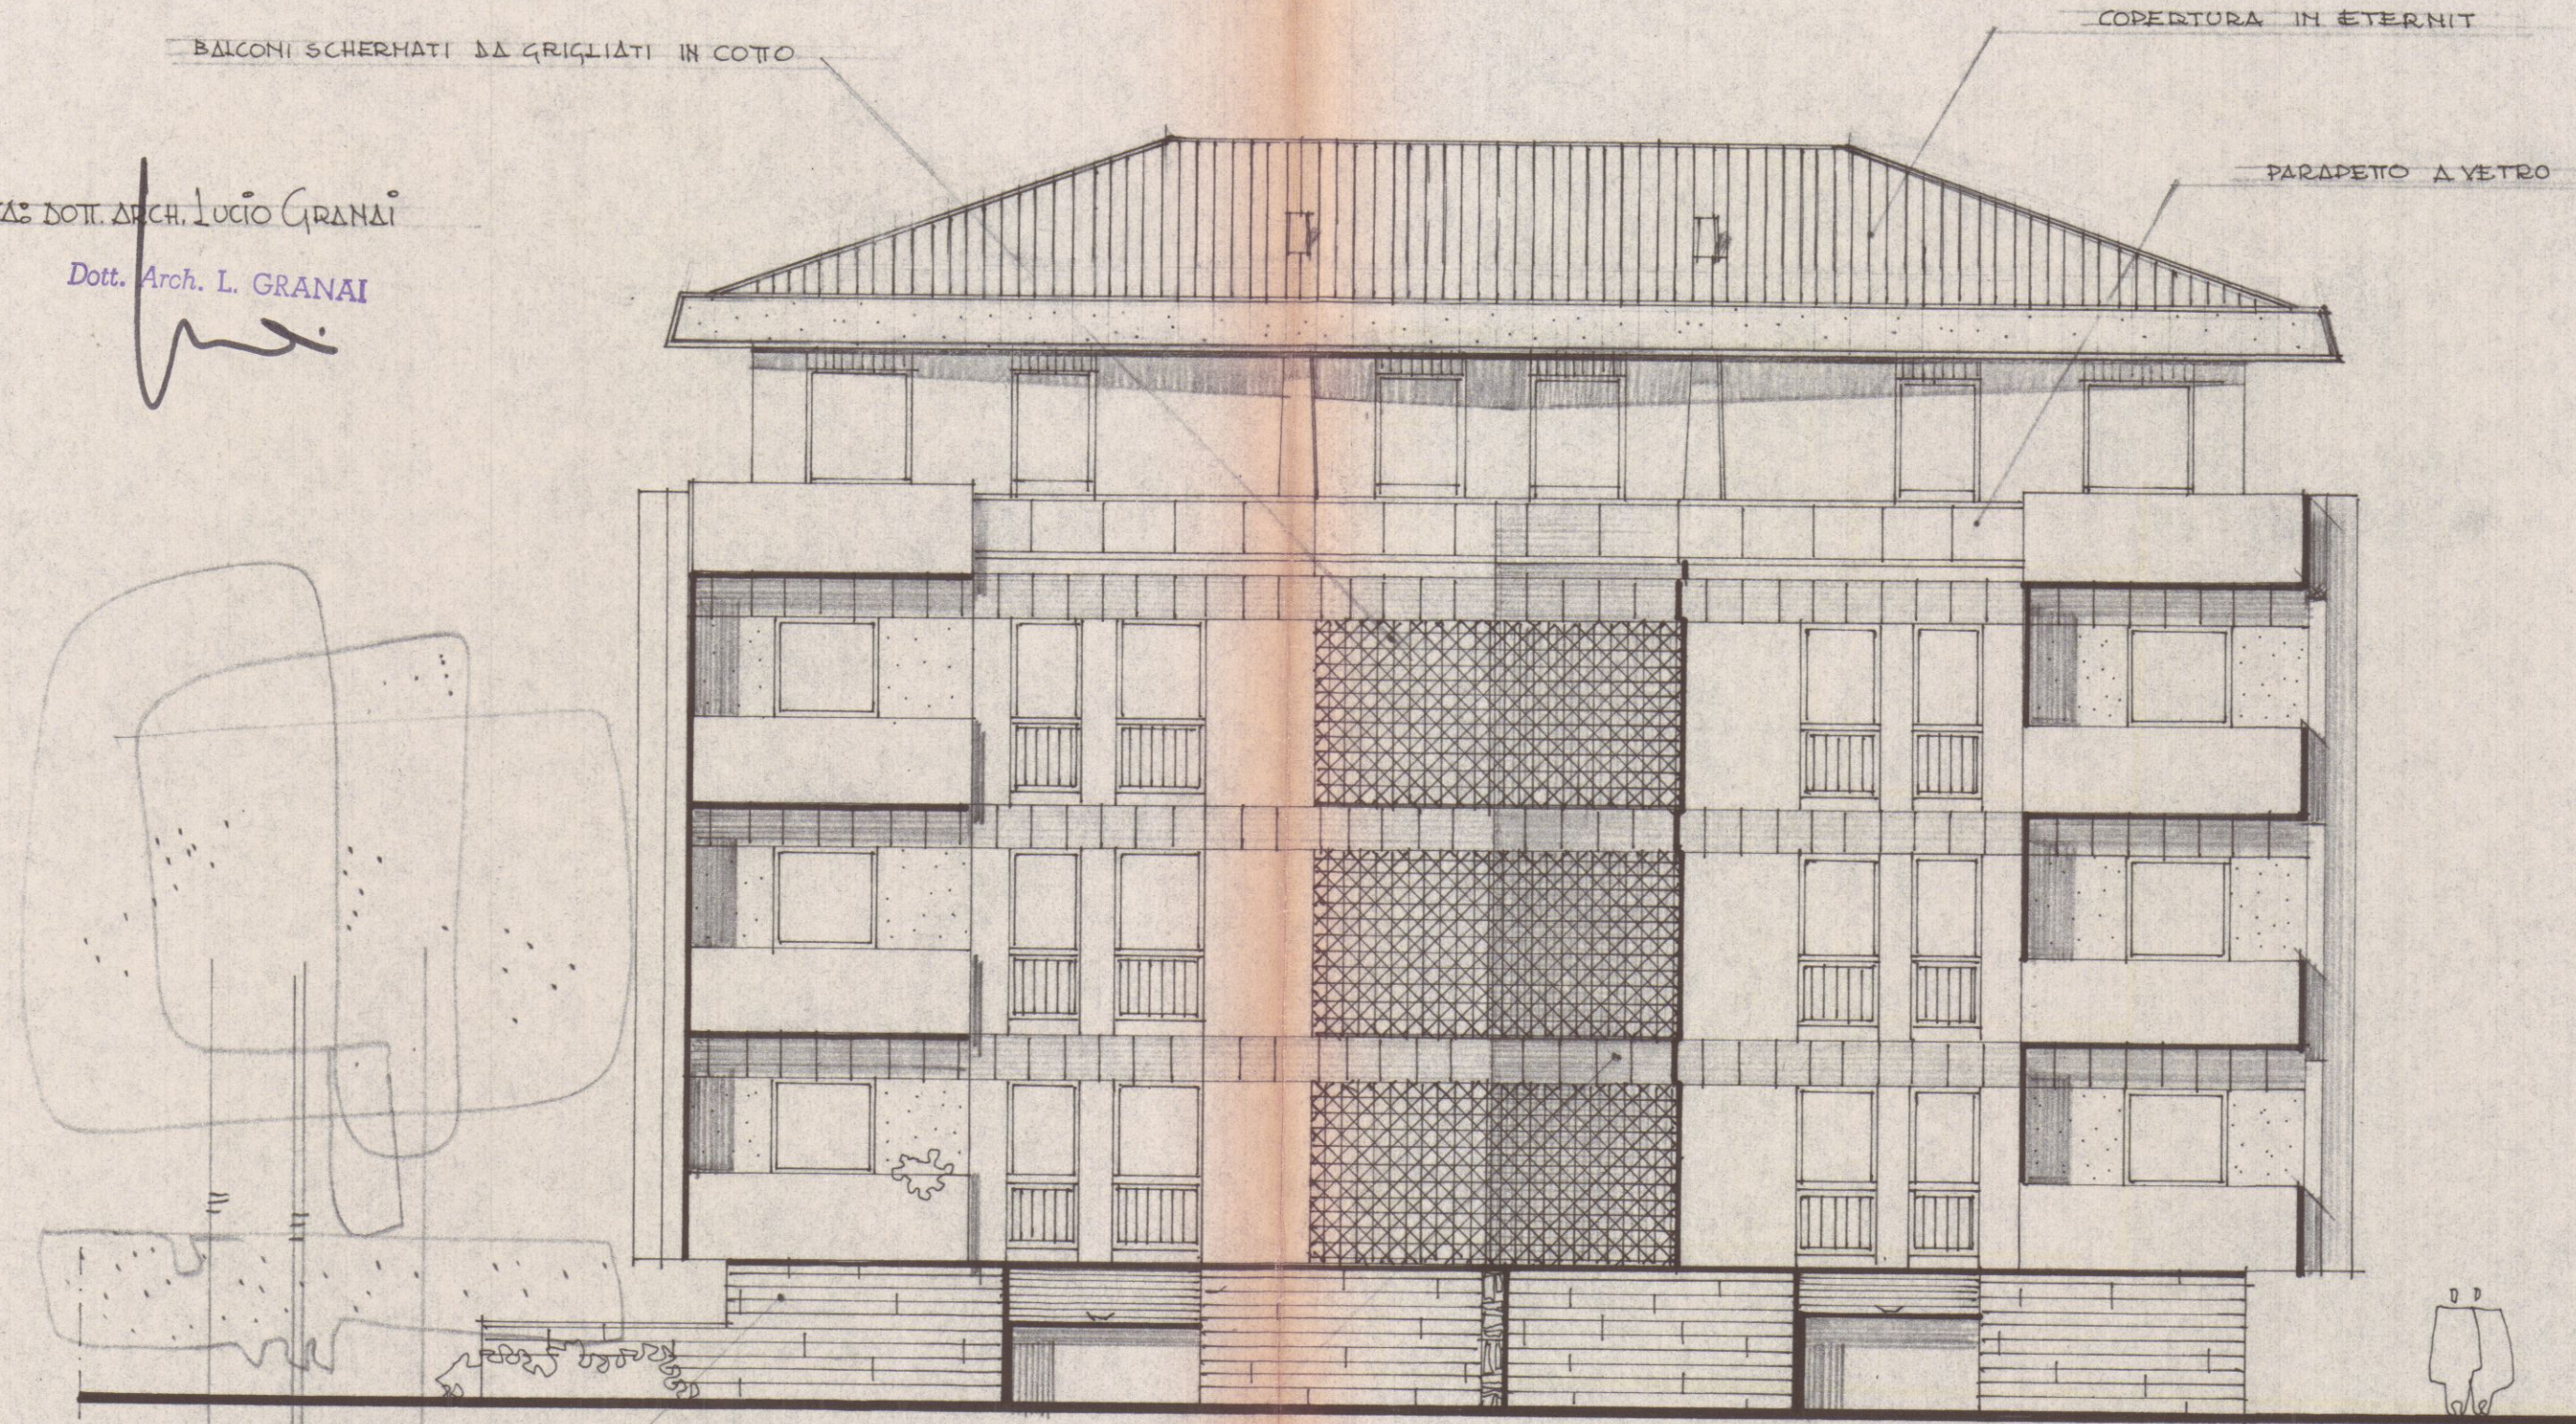

PROSPETTO OVEST

SCALA 1:100

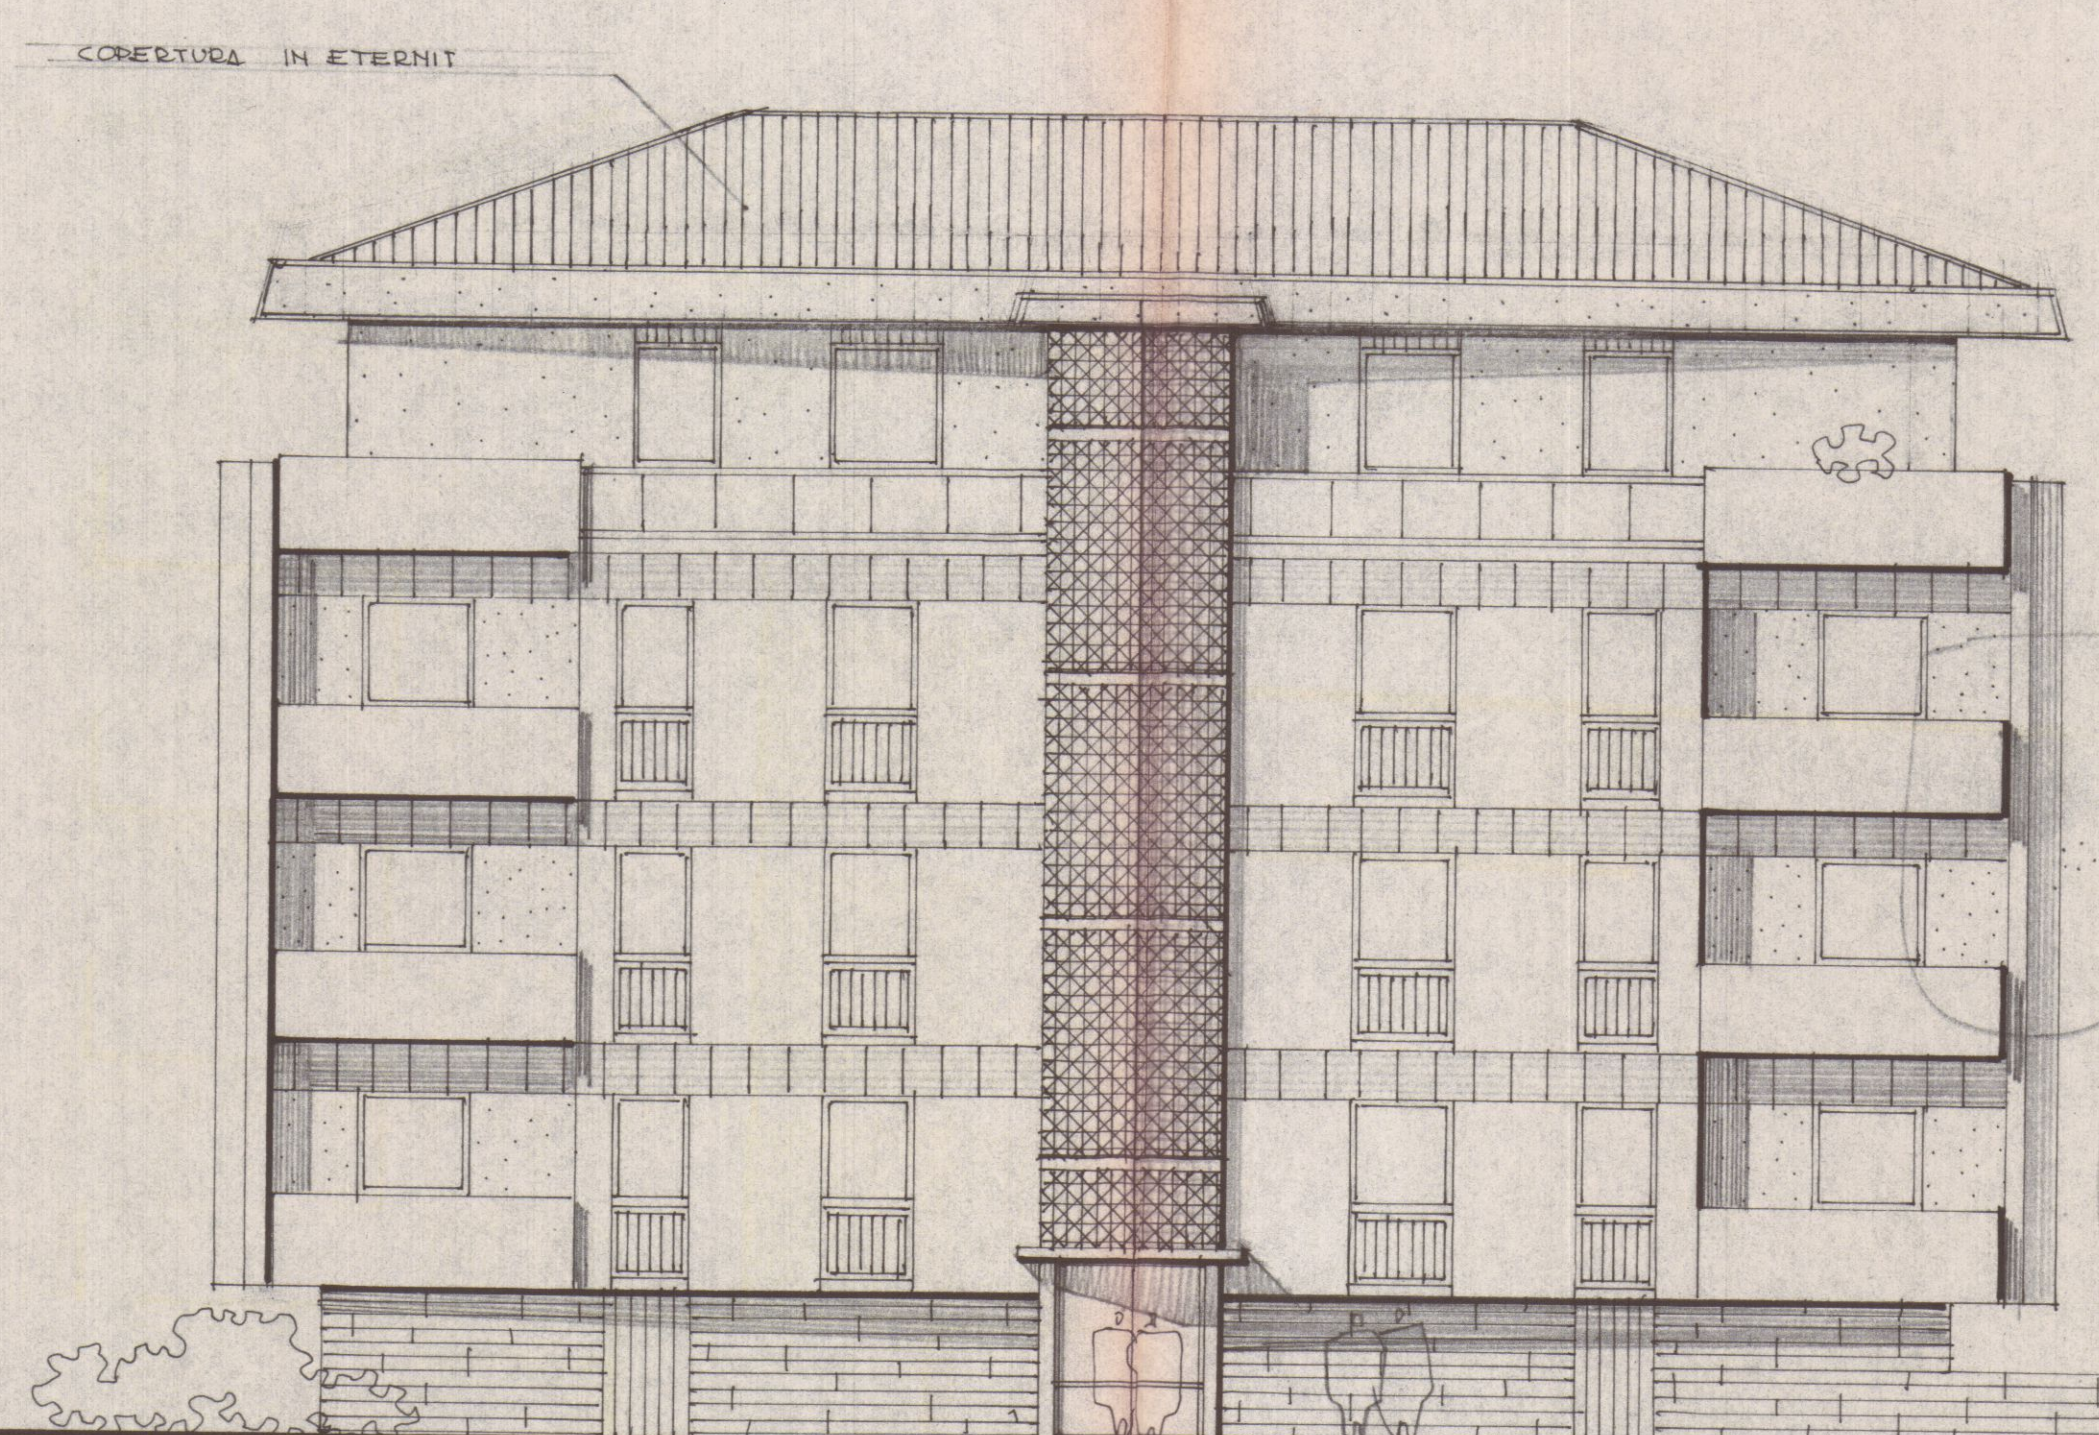


PROSPETTO EST

APPROVATO


CONTROLLATO
IL TECNICO



Approvato dal Sindaco alle condizioni indicate nel permesso di costruire N° 239 del 27.8.1967
L. ING. CAPO

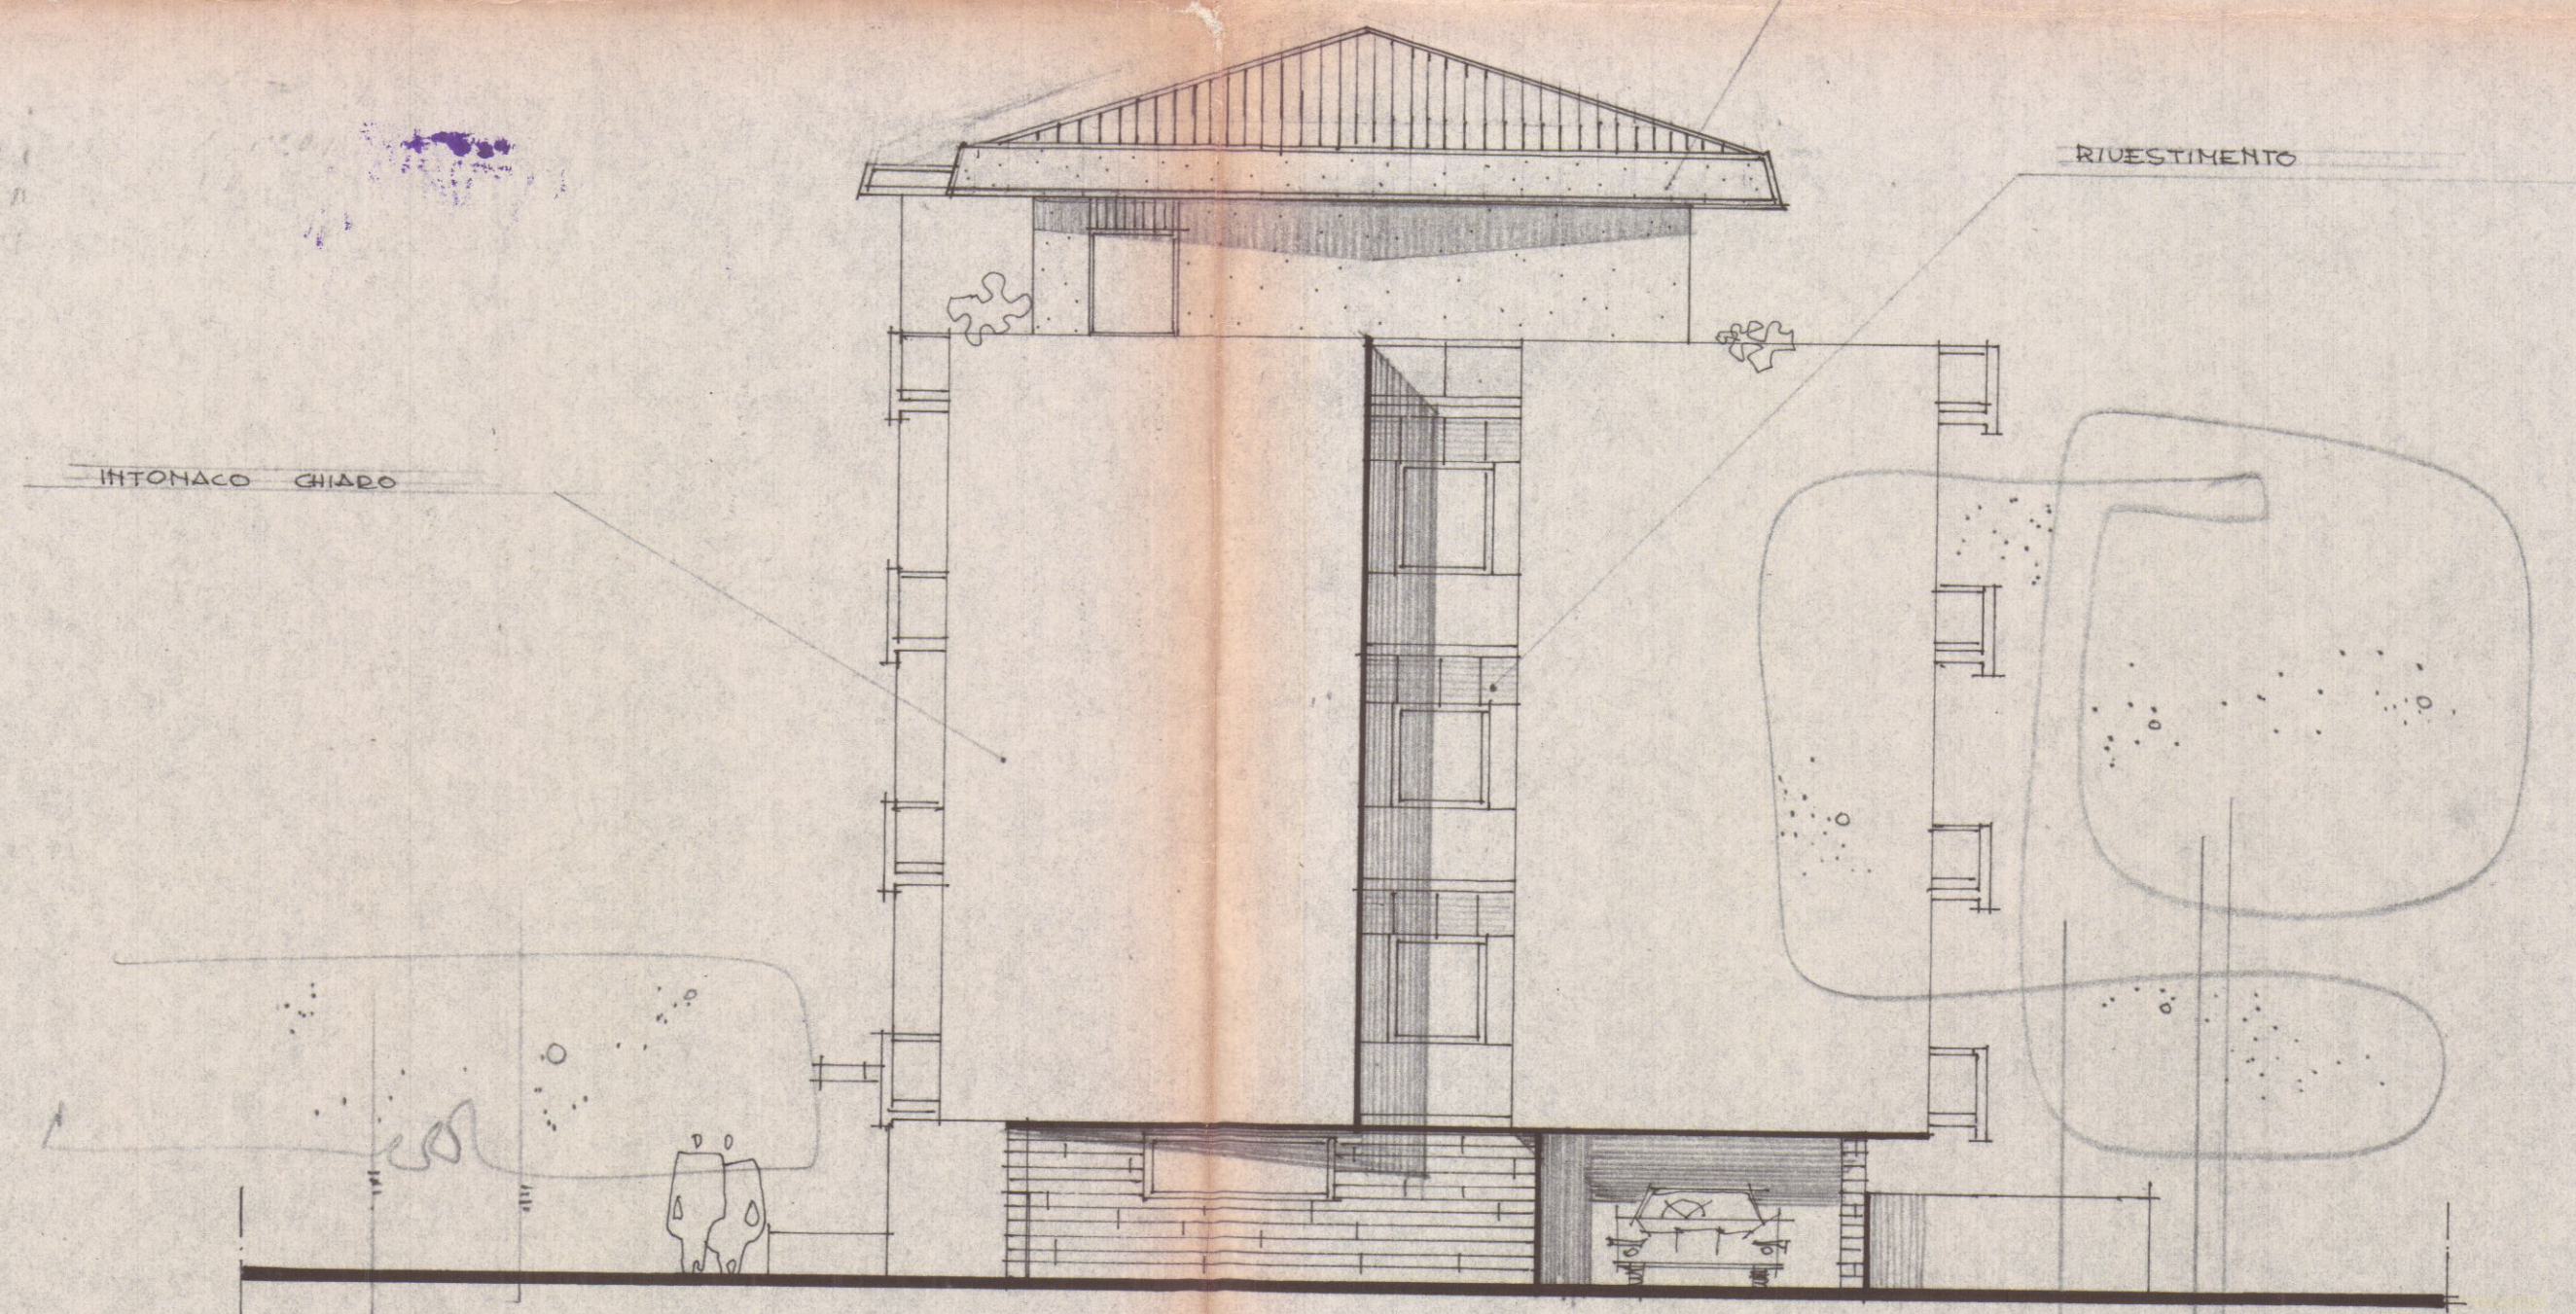

PROSPETTO NORD

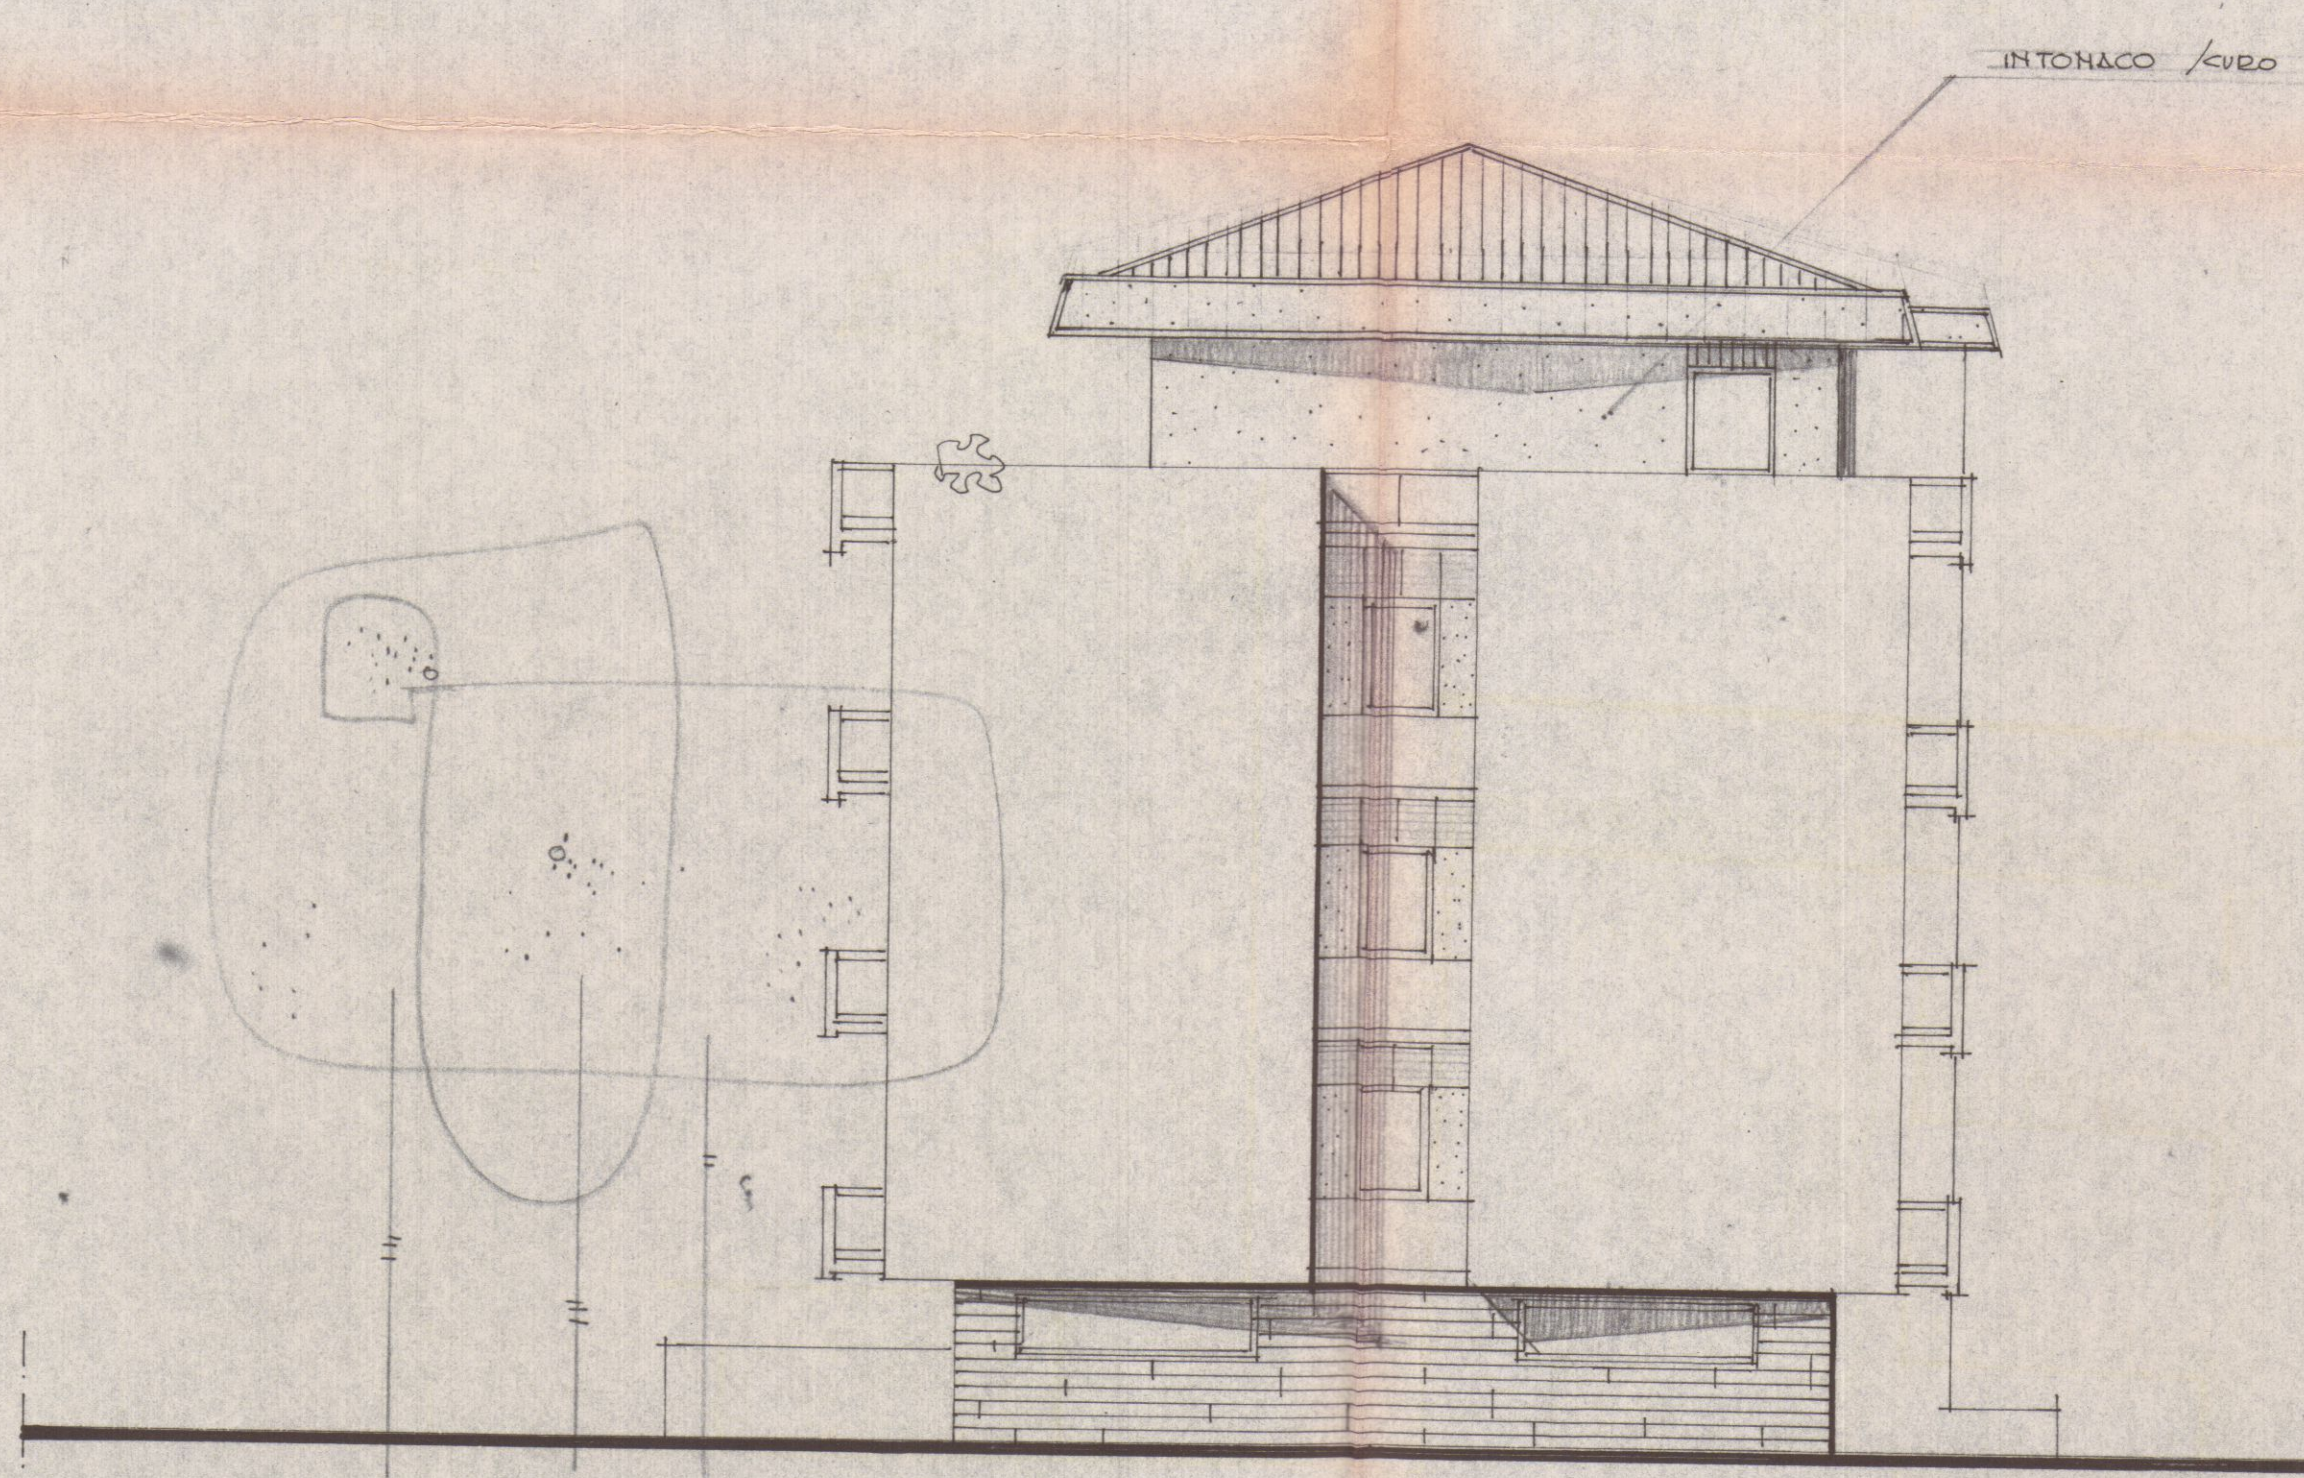

PROSPETTO SUD

COMPLESSO RESIDENZIALE "VILLA OLGA."

PROPRIETÀ: TABARACCI NEL/MA VEROVA BERNARDINI

VIALE XX SETTEMBRE (ARRADA)


IL PROGETTISTA: DOTT. ARCH. LUCIO GRANAI

PALAZZINA TIPO


Dott. Arch. L. GRANAI

APPROVATO
CONTROLLATO

Approvato dal Sindaco alle condizioni
indicate nel permesso di costruzione
N° 339 del 5-8-1967
L'ING. CAPO

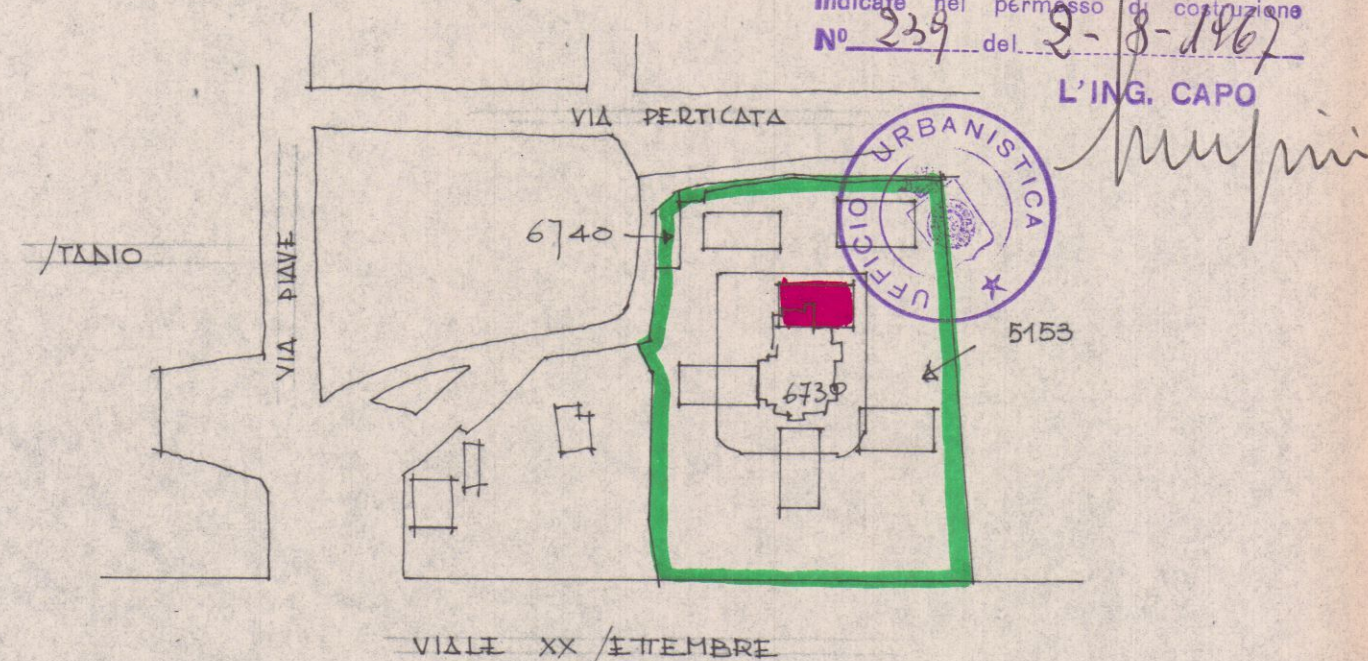


STRALCIO PLANIMETRICO 1:2000

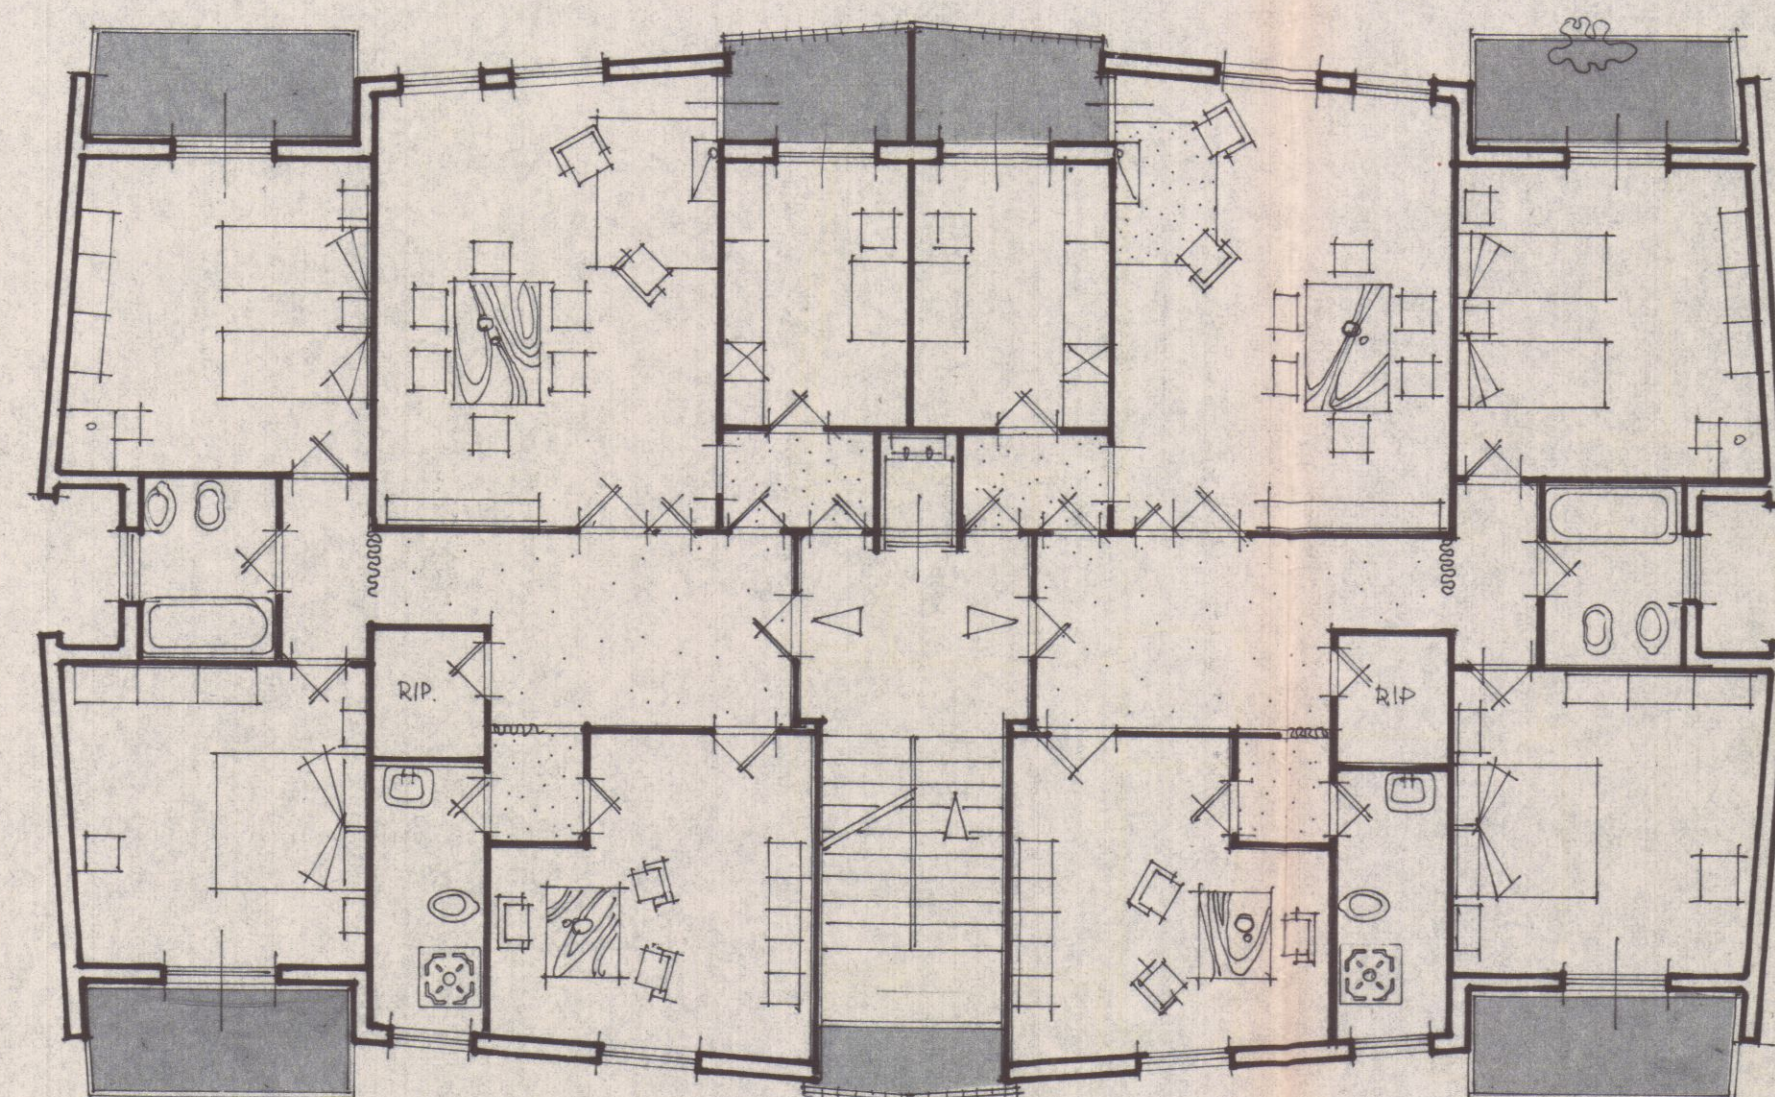


PIANTA PIANO TIPO


SCALA 1:100

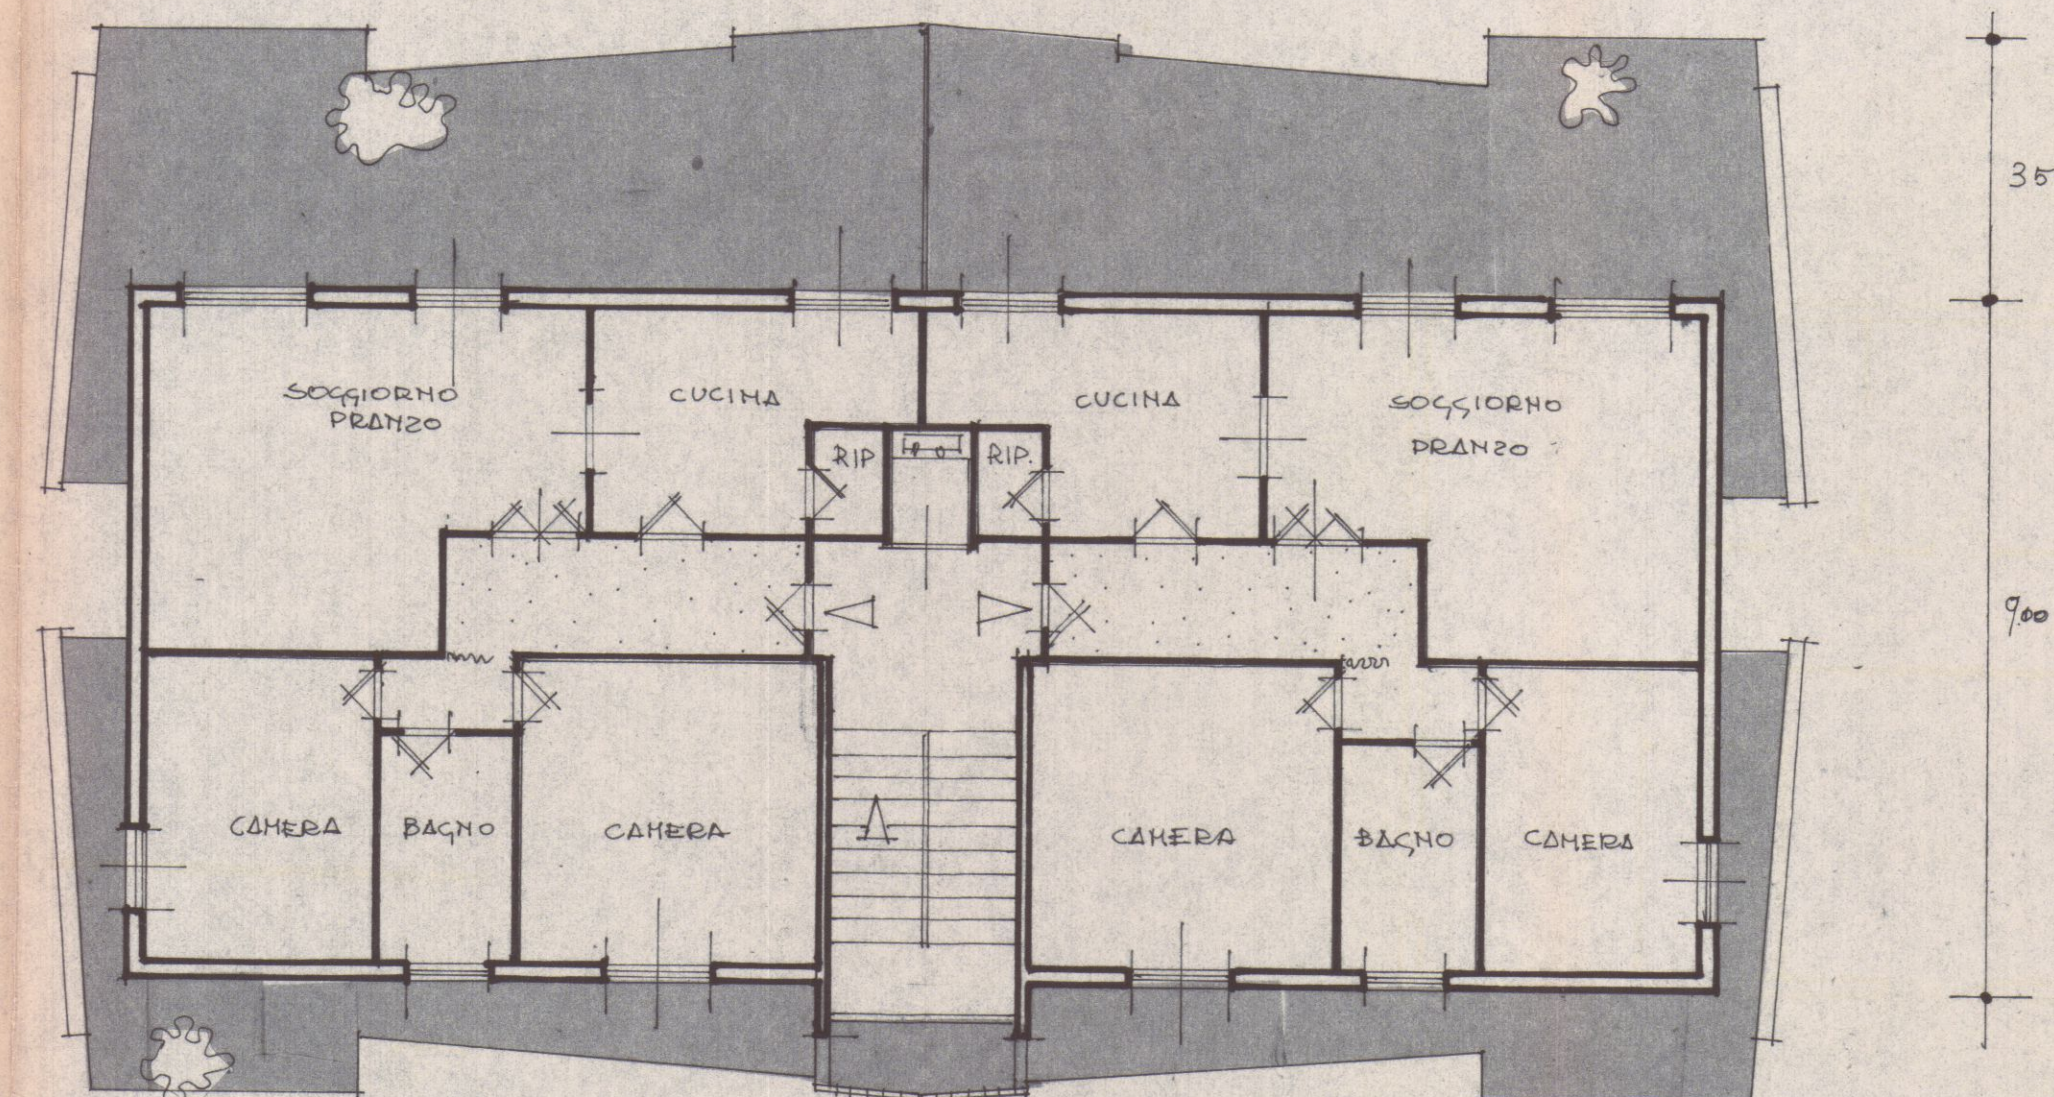


PIANO ARRETRATO

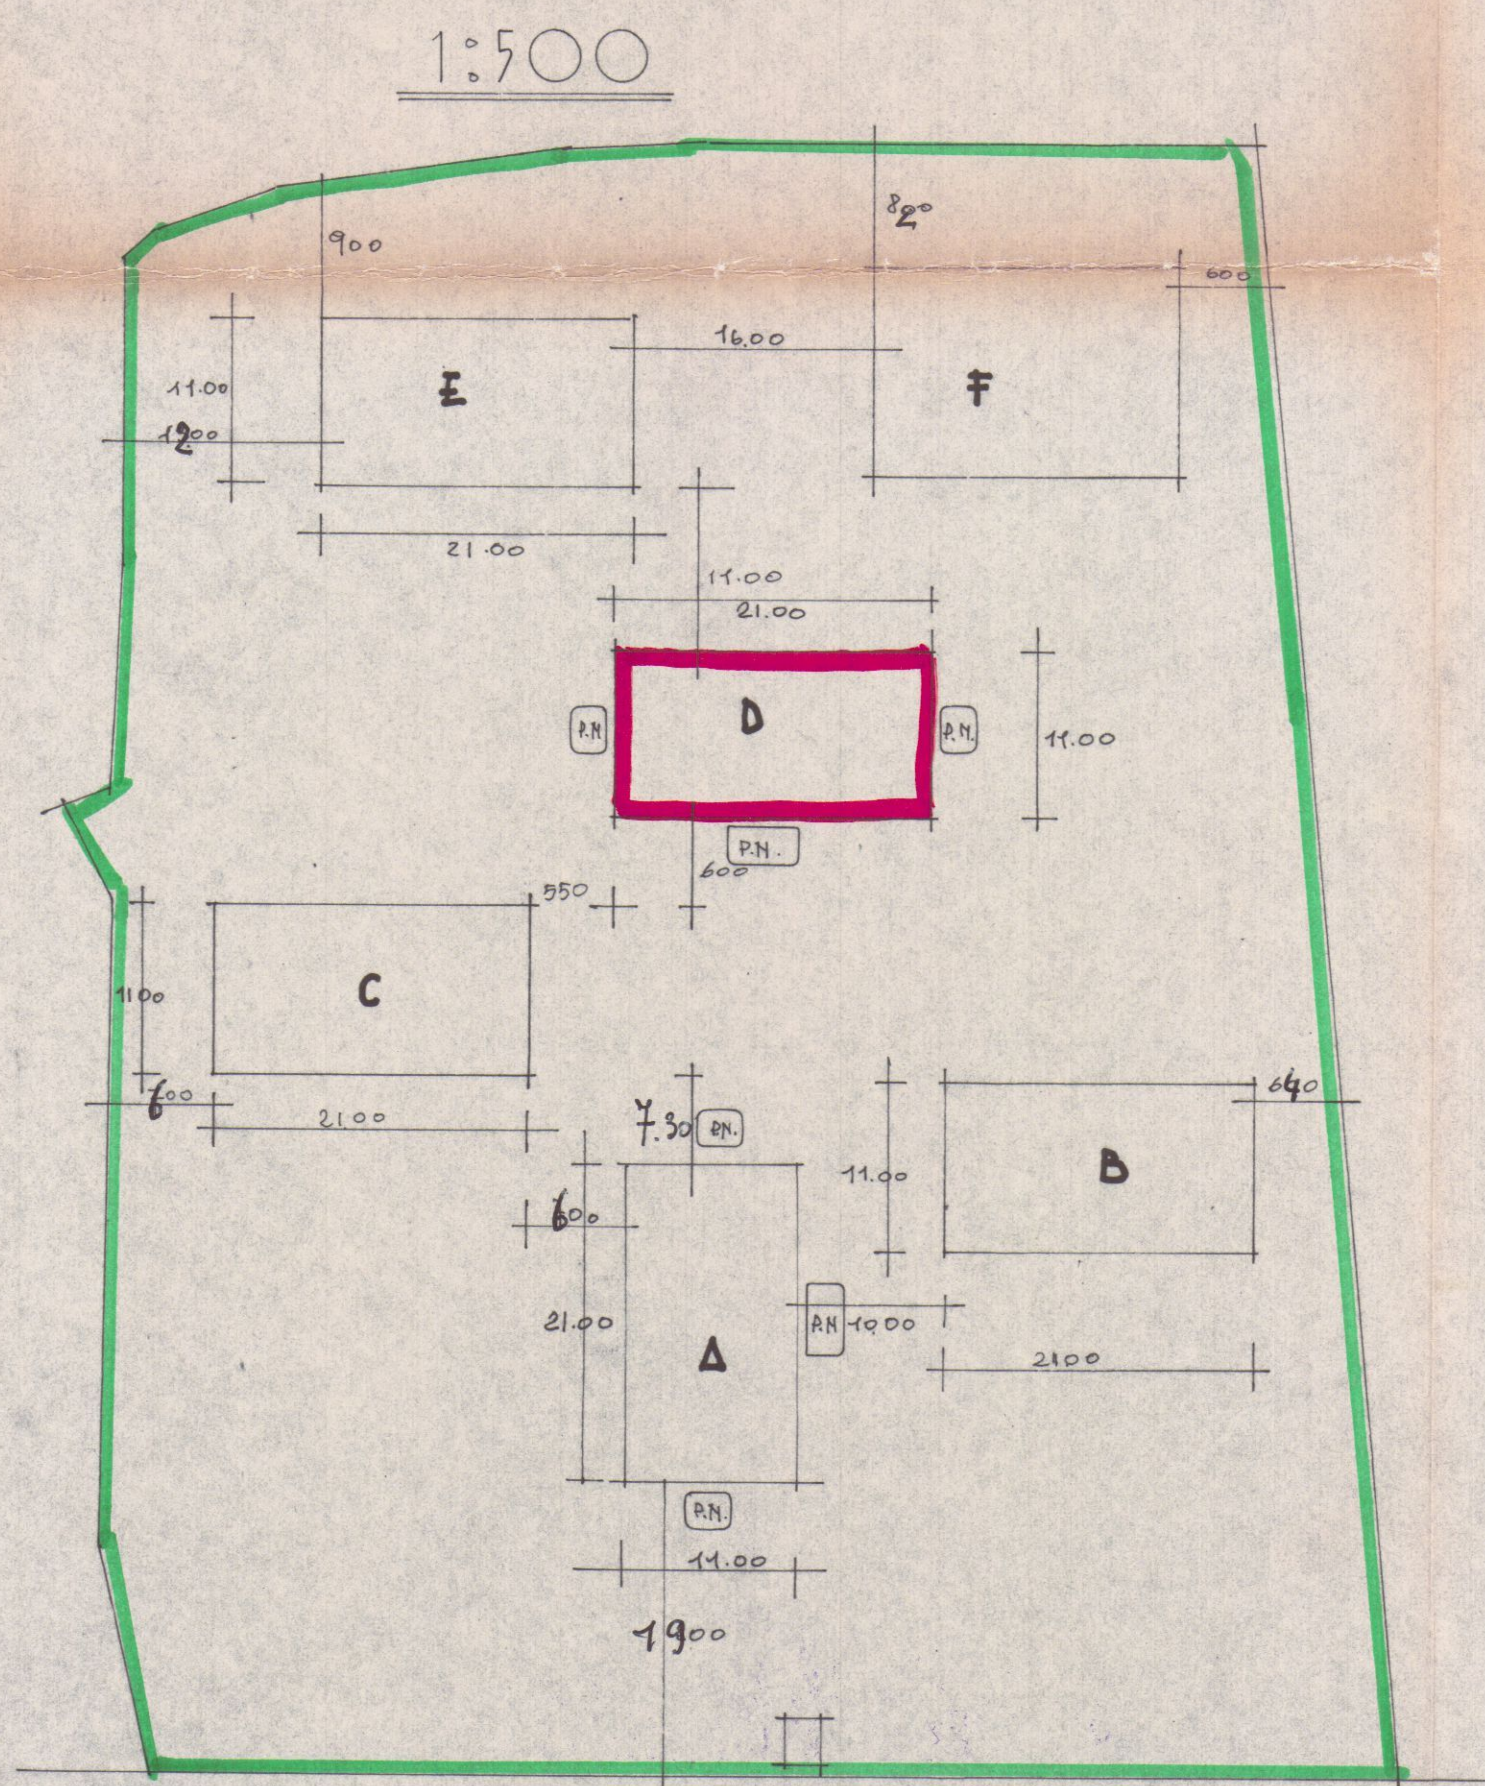

VIALE XX SETTEMBRE

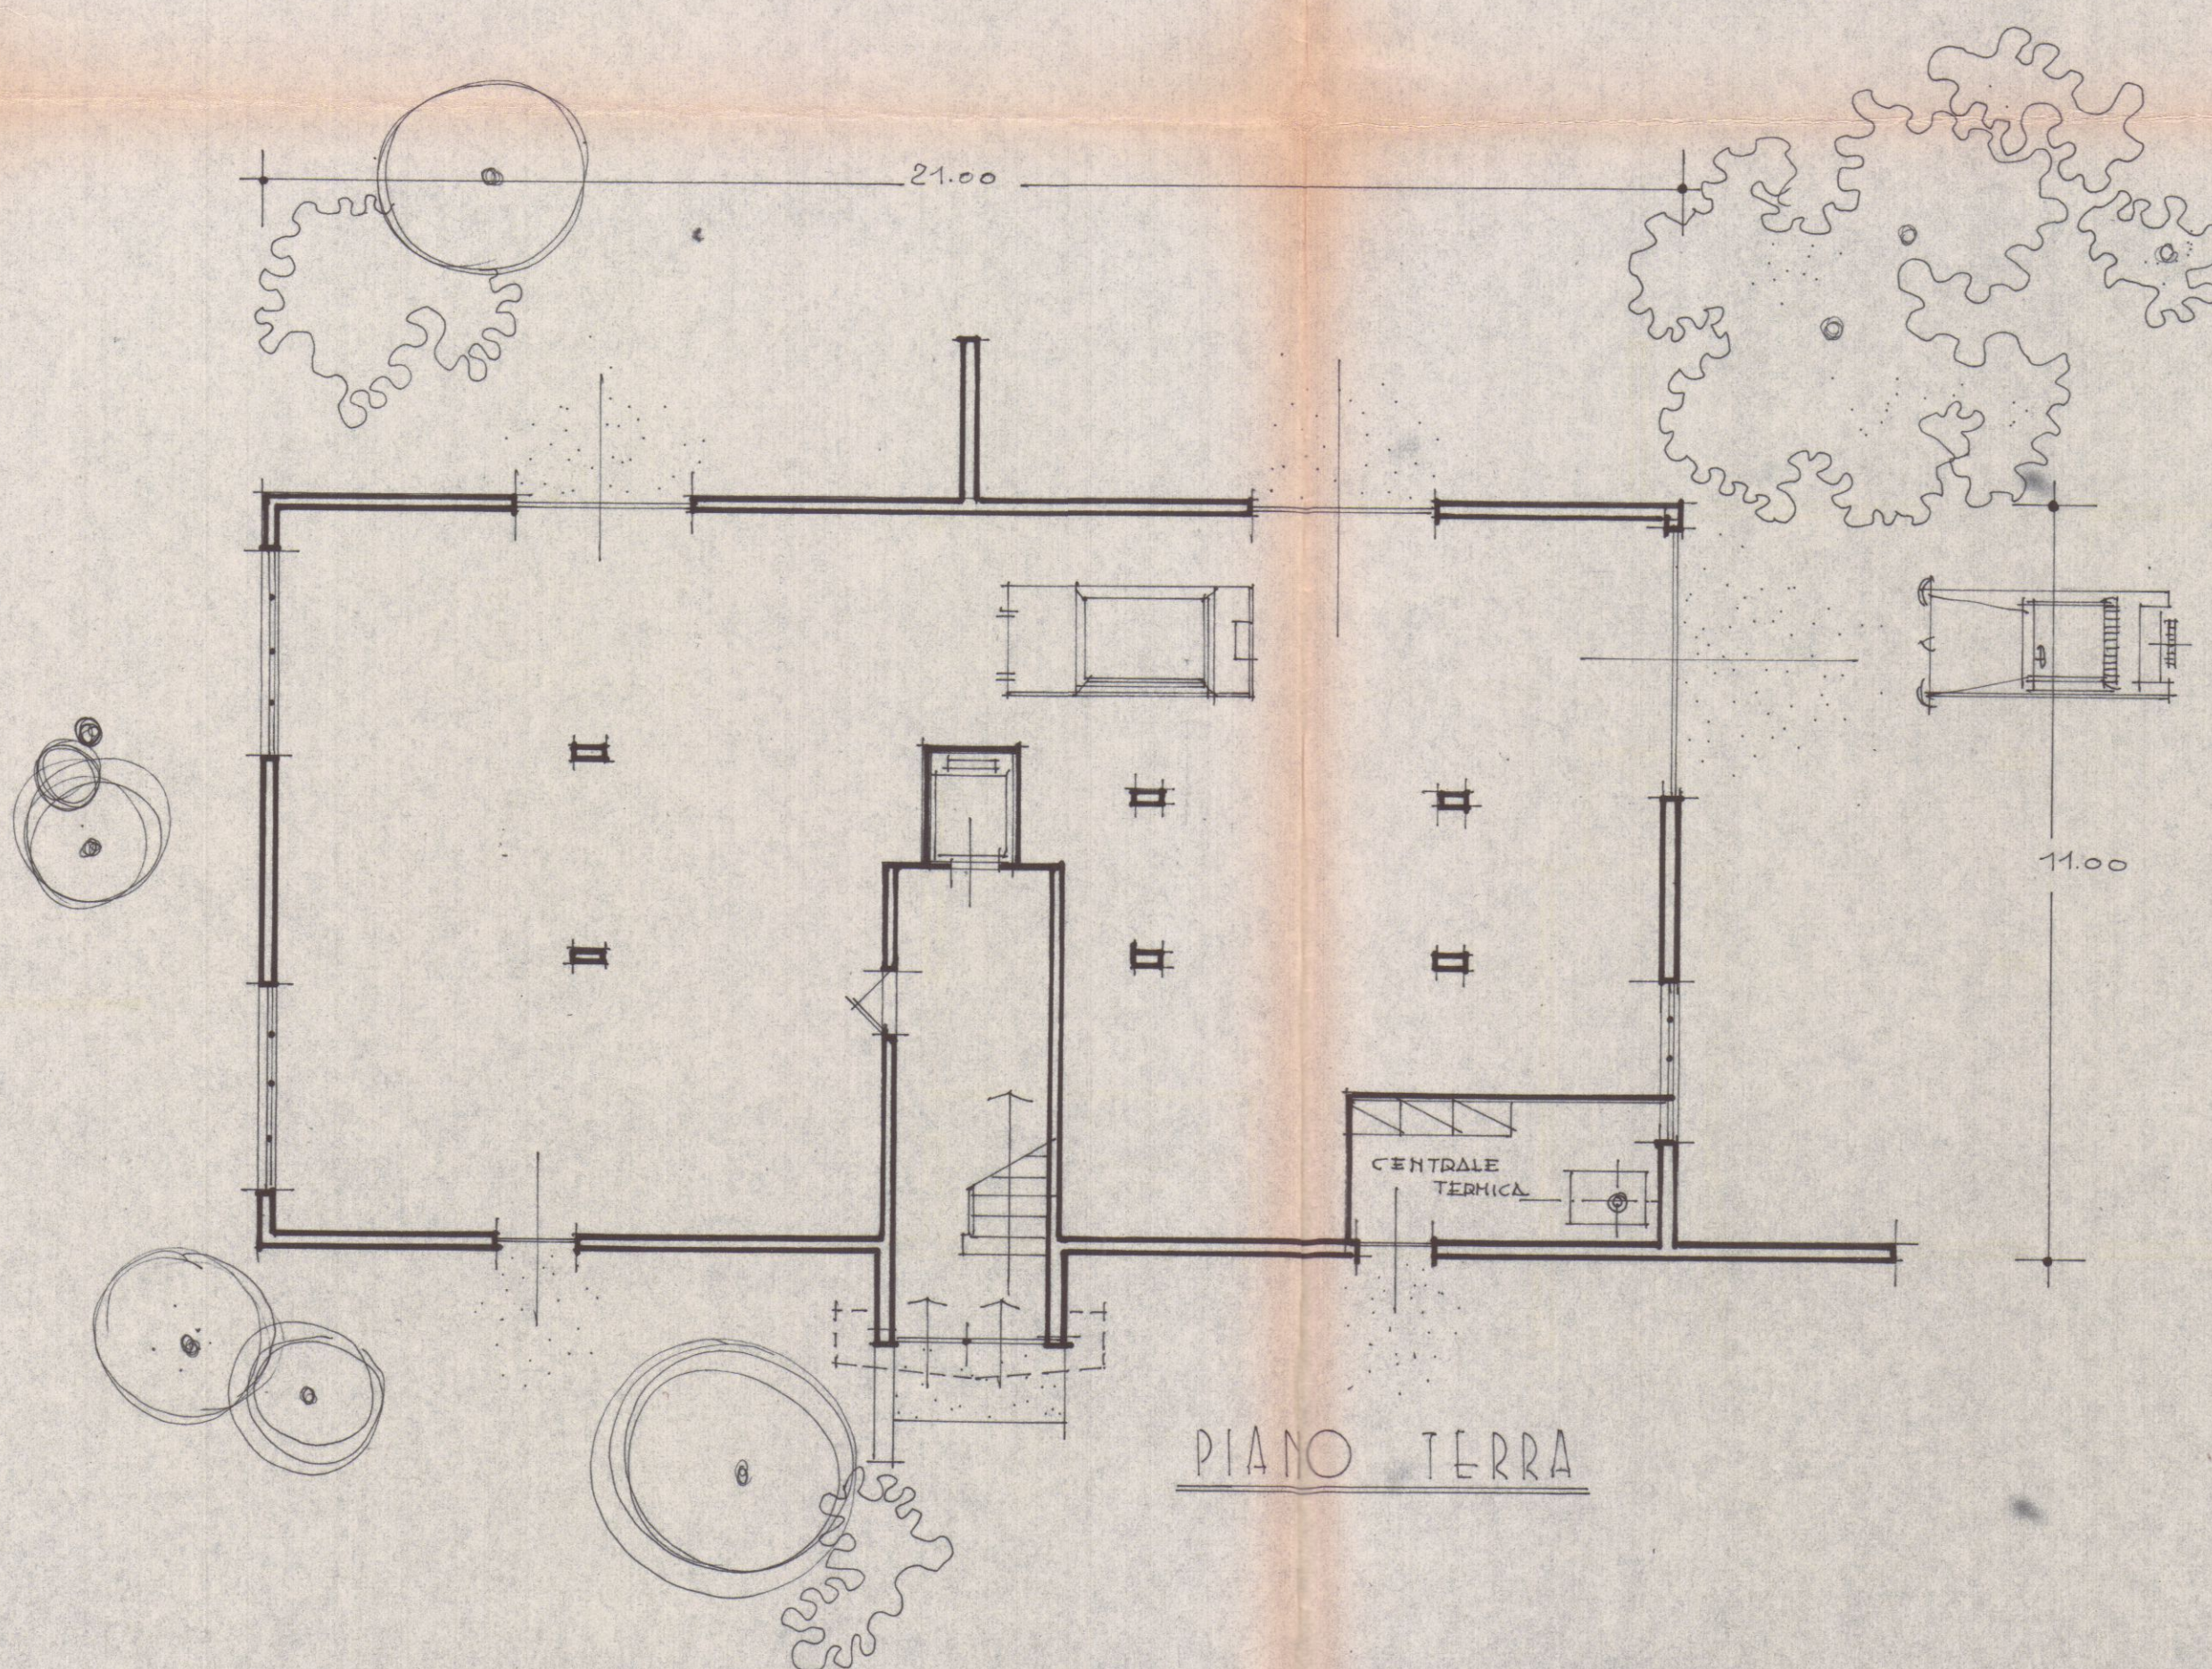

PIANO TERRA

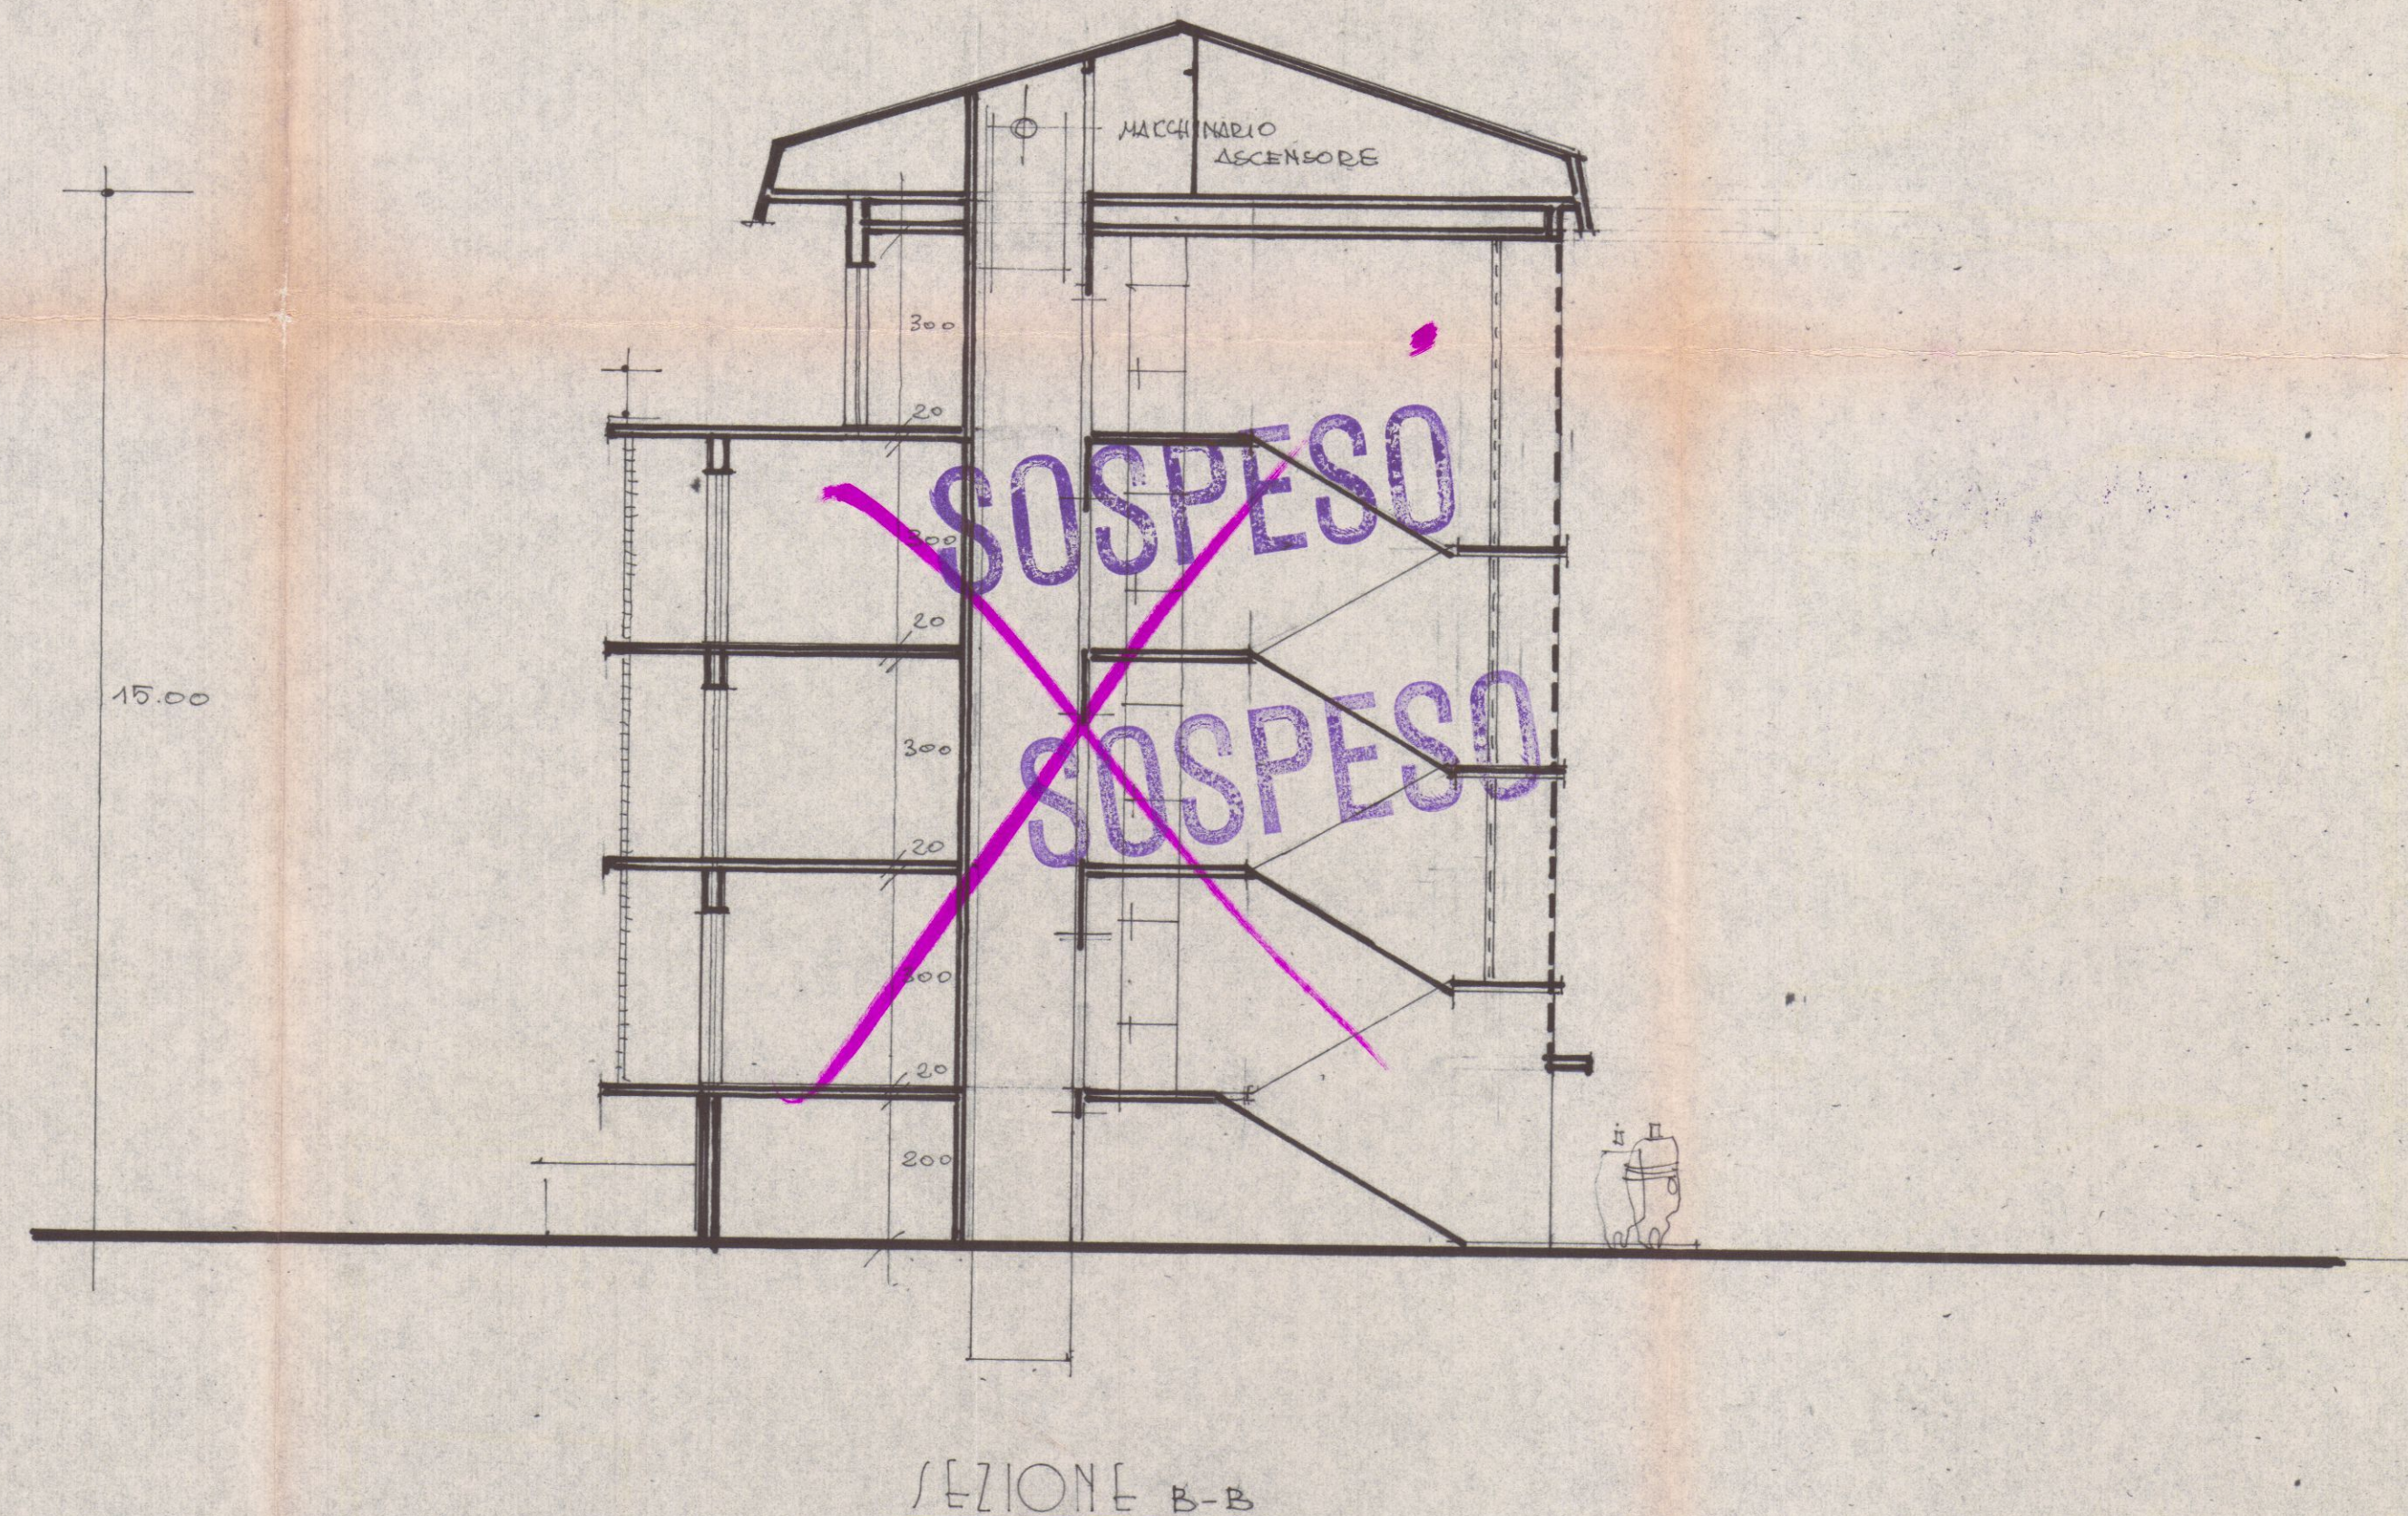

SEZIONE B-B