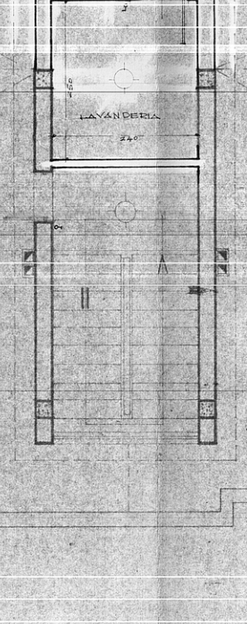

I.A.C.P. BRINDISI	LEGGE 28-3-1968 N° 422
PROGETTO PER LA COSTRUZIONE DI CASE POPOLARI	
IN OSTUNI - PIANO DI ZONA 167	
ELEMENTO IN LINEA	
PIANTA PIANO TERRAZZA	SCALA 1:50
UFFICIO TECNICO IACP	