94

ISTITUTO AUTONOMO CASE POPOLARI PER LA PROVINCIA DI BRINDISI

COSTRUZIONE DI CASE POPOLARI IN BRINDISI QUARTIERE S. ELIA LEGGE 6-9-1963 NR. 1022 E 1 NOV. 1965 NR. 1179

PIANTE

SCALA 1:100

14 GEN 1966

FAVOREVOLE

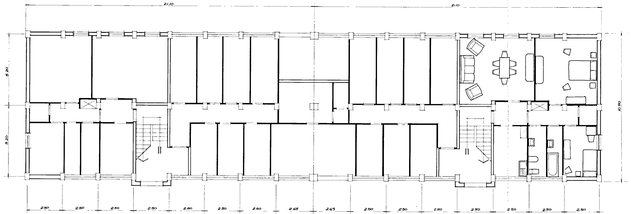

PIANTA PIANO TERRA

PIANTA PIANO TIPO

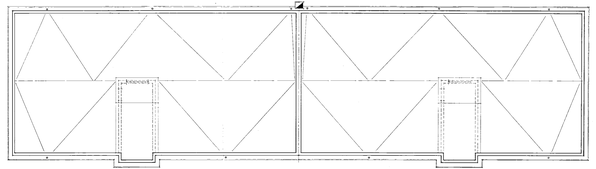

PIANTA TERRAZZA