TIPO 1

TIPO 3

TIPO 5

Tabelle mq. 74.27[5]

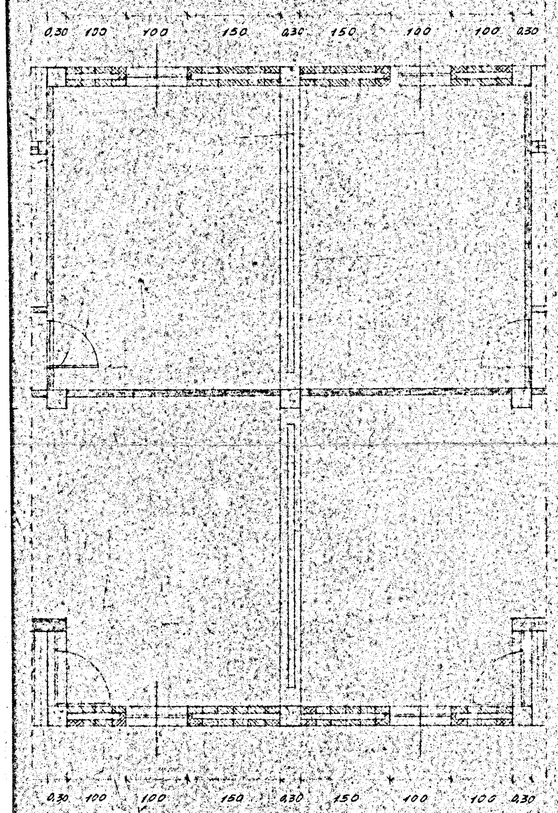

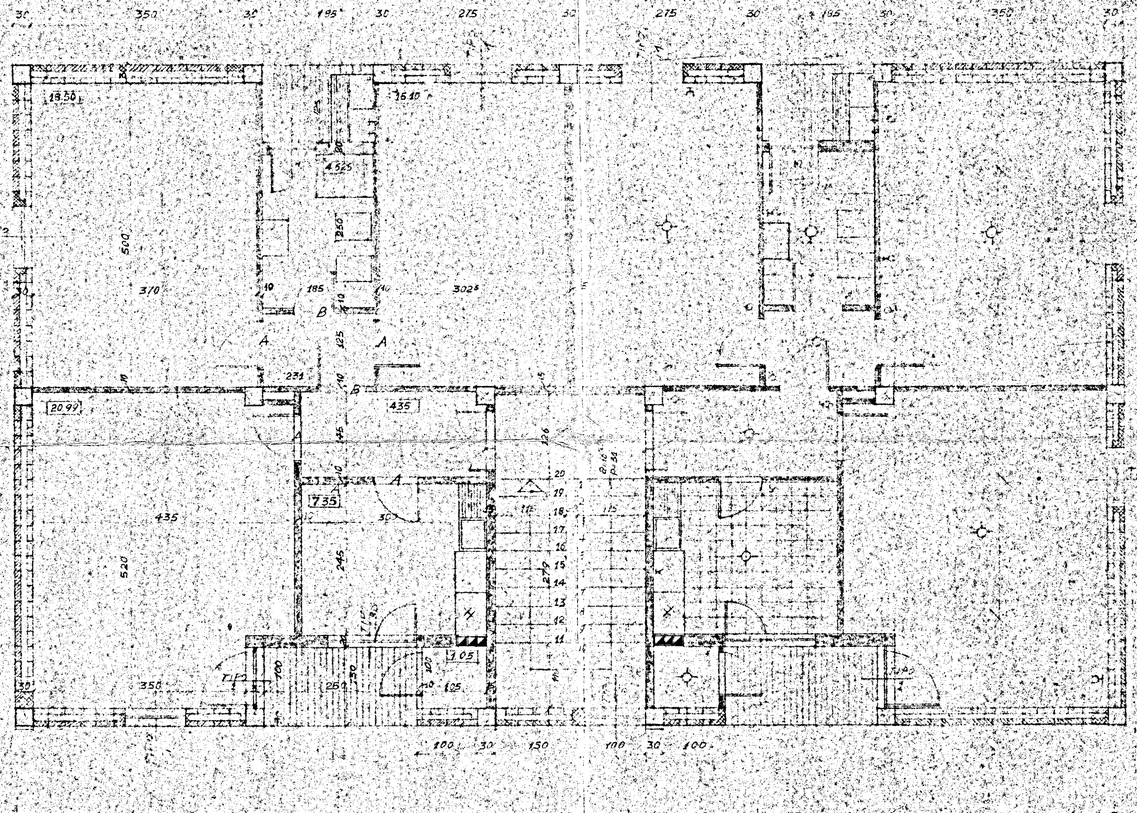

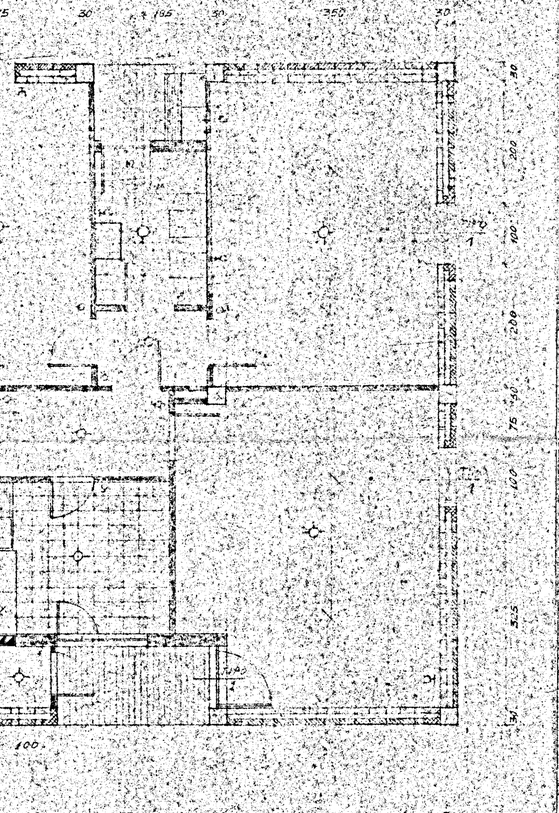

Soluzione di attacco tra le due cellule nell'edificio 2.

QUARTIERE UVA - CASA N°2 LOCALITA' S. VITO - BRINDISI
ISTITUTO AUTONOMO CASE POPOLARI

10-7-1959

PIANTA PIANO TIPO TIPIFICATI N°: 2,4, 5

3

SOSTITUISCE IL DISEGNO DEL

SCALA 1:50