20 MAR. 1992

COMUNE DI CARRARA
LOCALITA' BATTILANA
VIA VIC. DEL BATTILANA

APPROVATO
CONTROLLATO
IL TECNICO

PROPRIETARIO
DELL'AMICO GIUSEPPE

LAVORO
RISTRUT. E SOPRAELEVAZ. DI CIVILE ABITAZIONE

~~VARIANTE~~
Approvato dal Sindaco alle condizioni
della concessione edilizia ~~originaria~~
n. 53 del 14.1.1993
CARRARA, lì 14 GEN. 1993
IL DIRIGENTE 1° DIPARTIMENTO
(Arch. Claudio Varrioni)

TAV. N° 1

STATO ATTUALE

PLANIMETRIE DAL P.R.G.C. E N.C.T., PIANTA DELL'UBICAZIONE, PIANTE, PROSPETTI, SEZIONI

SCALA V. ELABORATI GRAFICI

U.S.L. N. 2 - U.O. di Igiene Pubblica
Ai sensi dell'art. 220 del T.U. LL. SS.
si esprime PARERE FAVOREVOLE
15 APR. 1992
per l'approvazione del presente progetto.
Il Funzionario

CARMELO TRIMBOLI N. 410 COLLEGIO DEI GEOMETRI MASSA-CARRARA

GEOMETRA
CARMELO TRIMBOLI
54033 CARRARA, L. GIORGI, 8 - TEL. 70204

ESTRATTO DAL P.R.G.

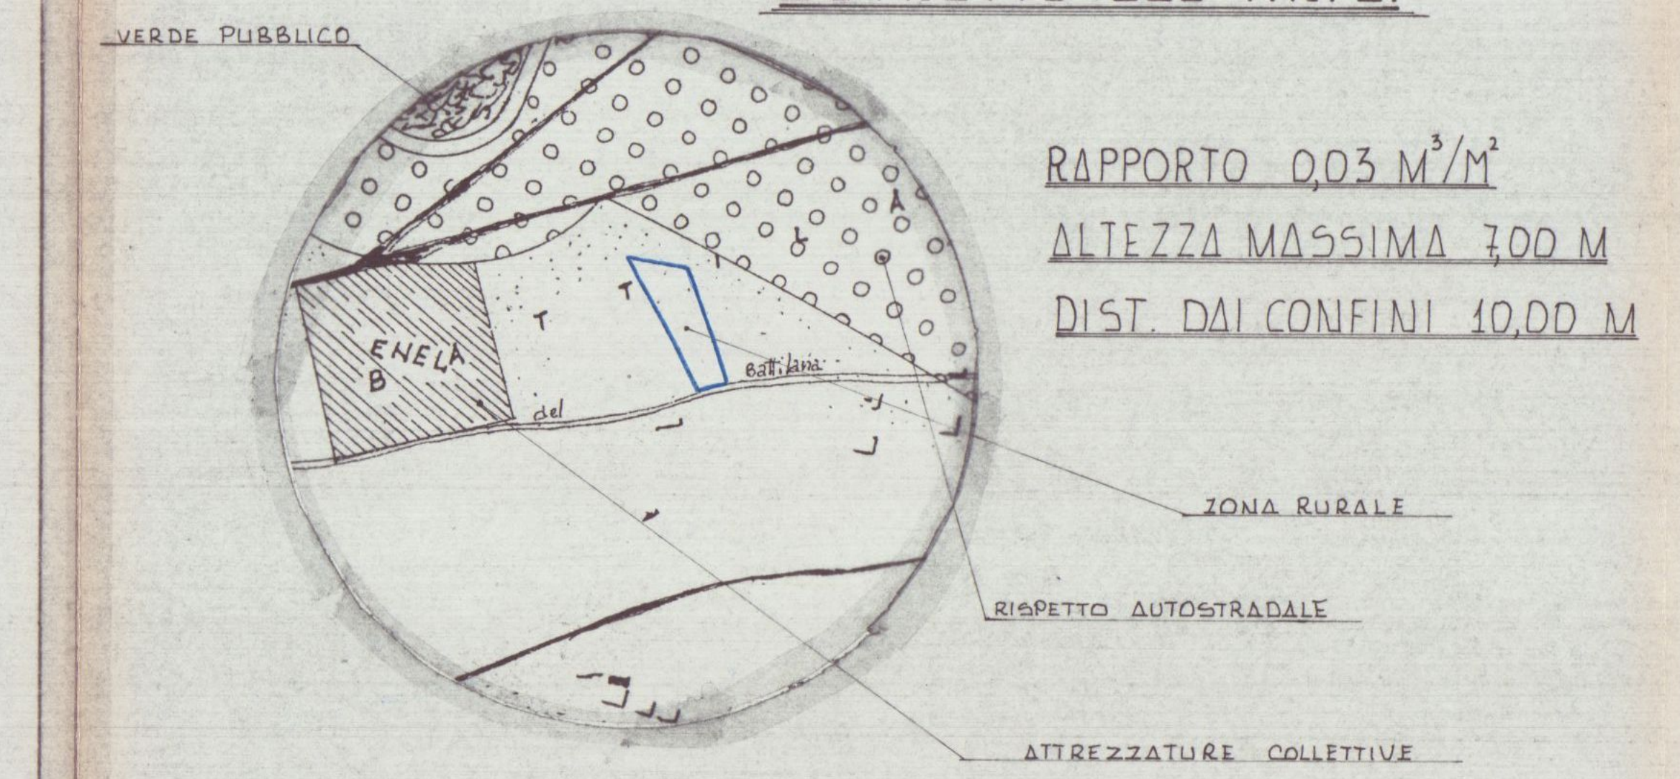

RAPPORTO 0,03 M^3/M^2
ALTEZZA MASSIMA 7,00 M
DIST. DAI CONFINI 10,00 M

scala 1:4000

ESTRATTO DAL N.C.T.

FG. 78, MAPP. 159

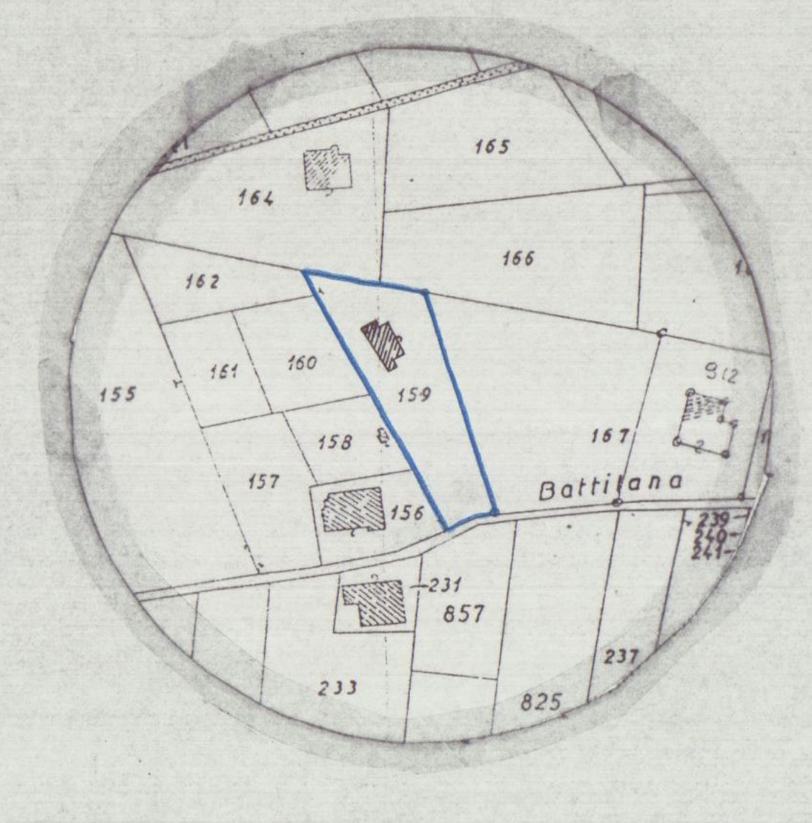

scala 1:2000

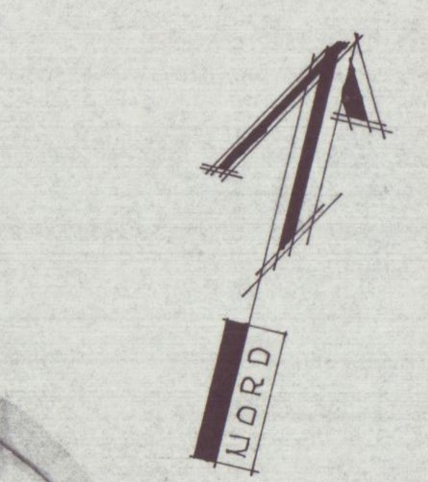

PIANTA DELL'UBICAZIONE

scala 1:500

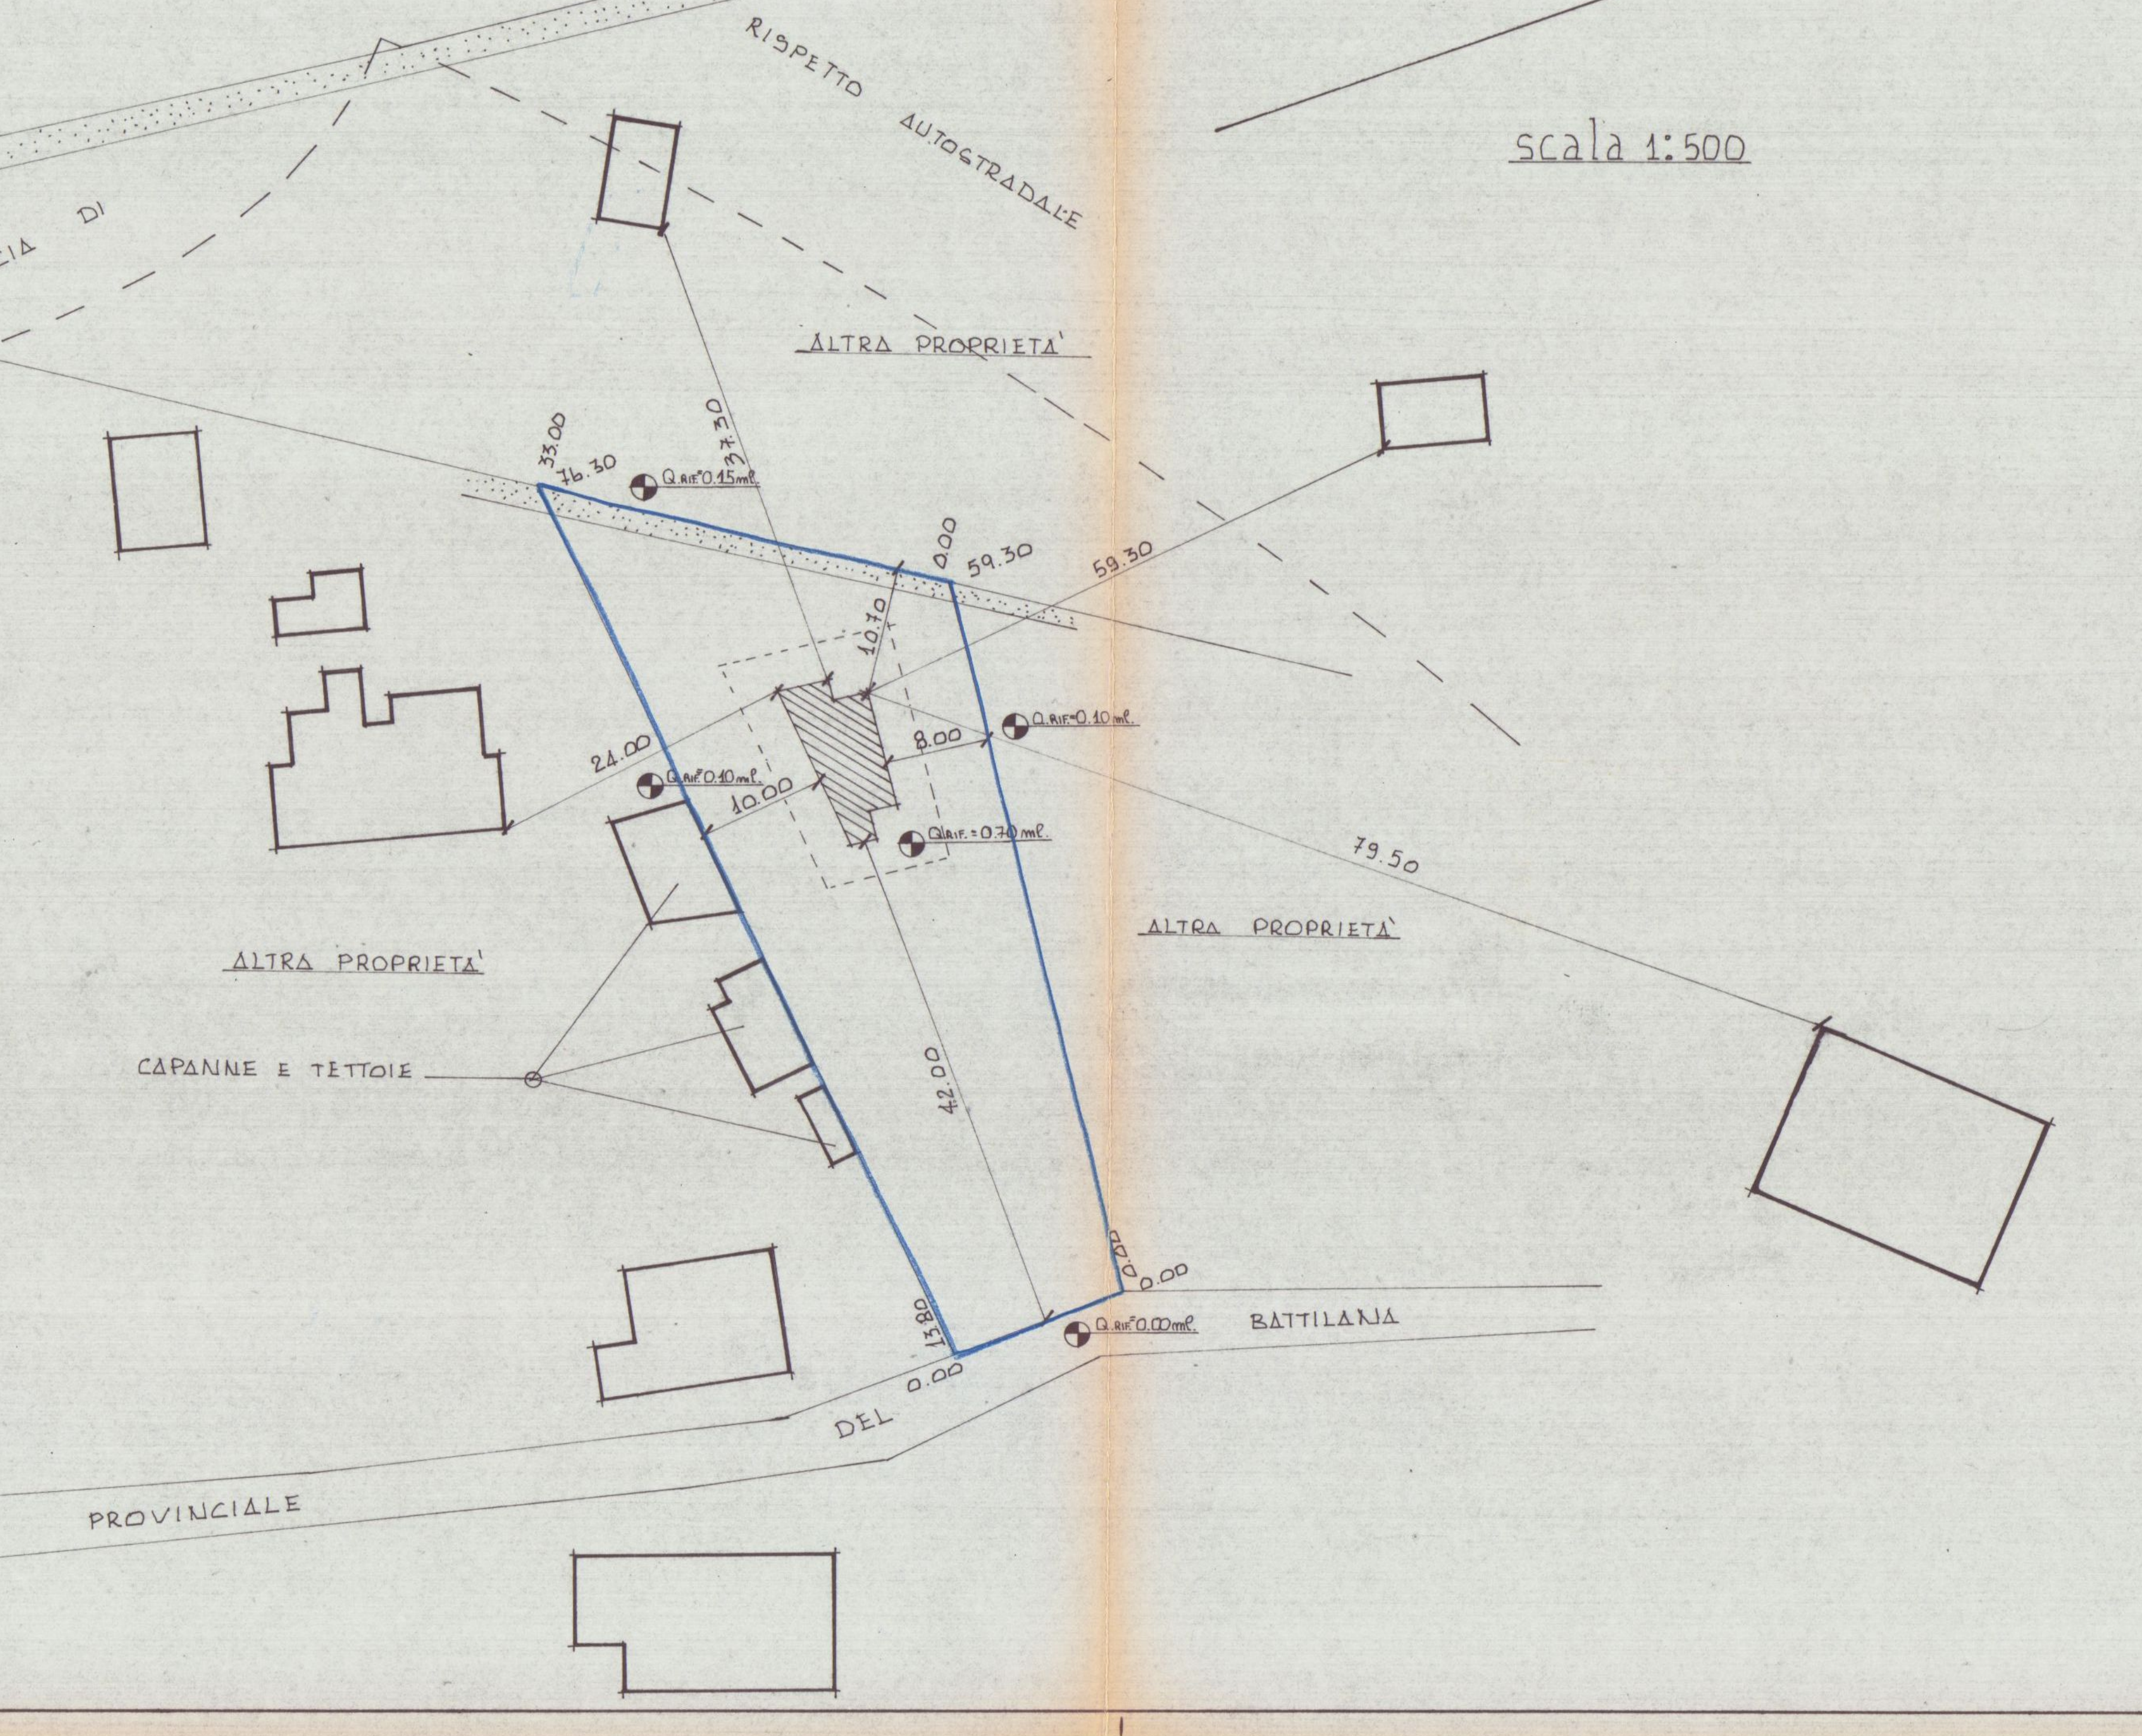

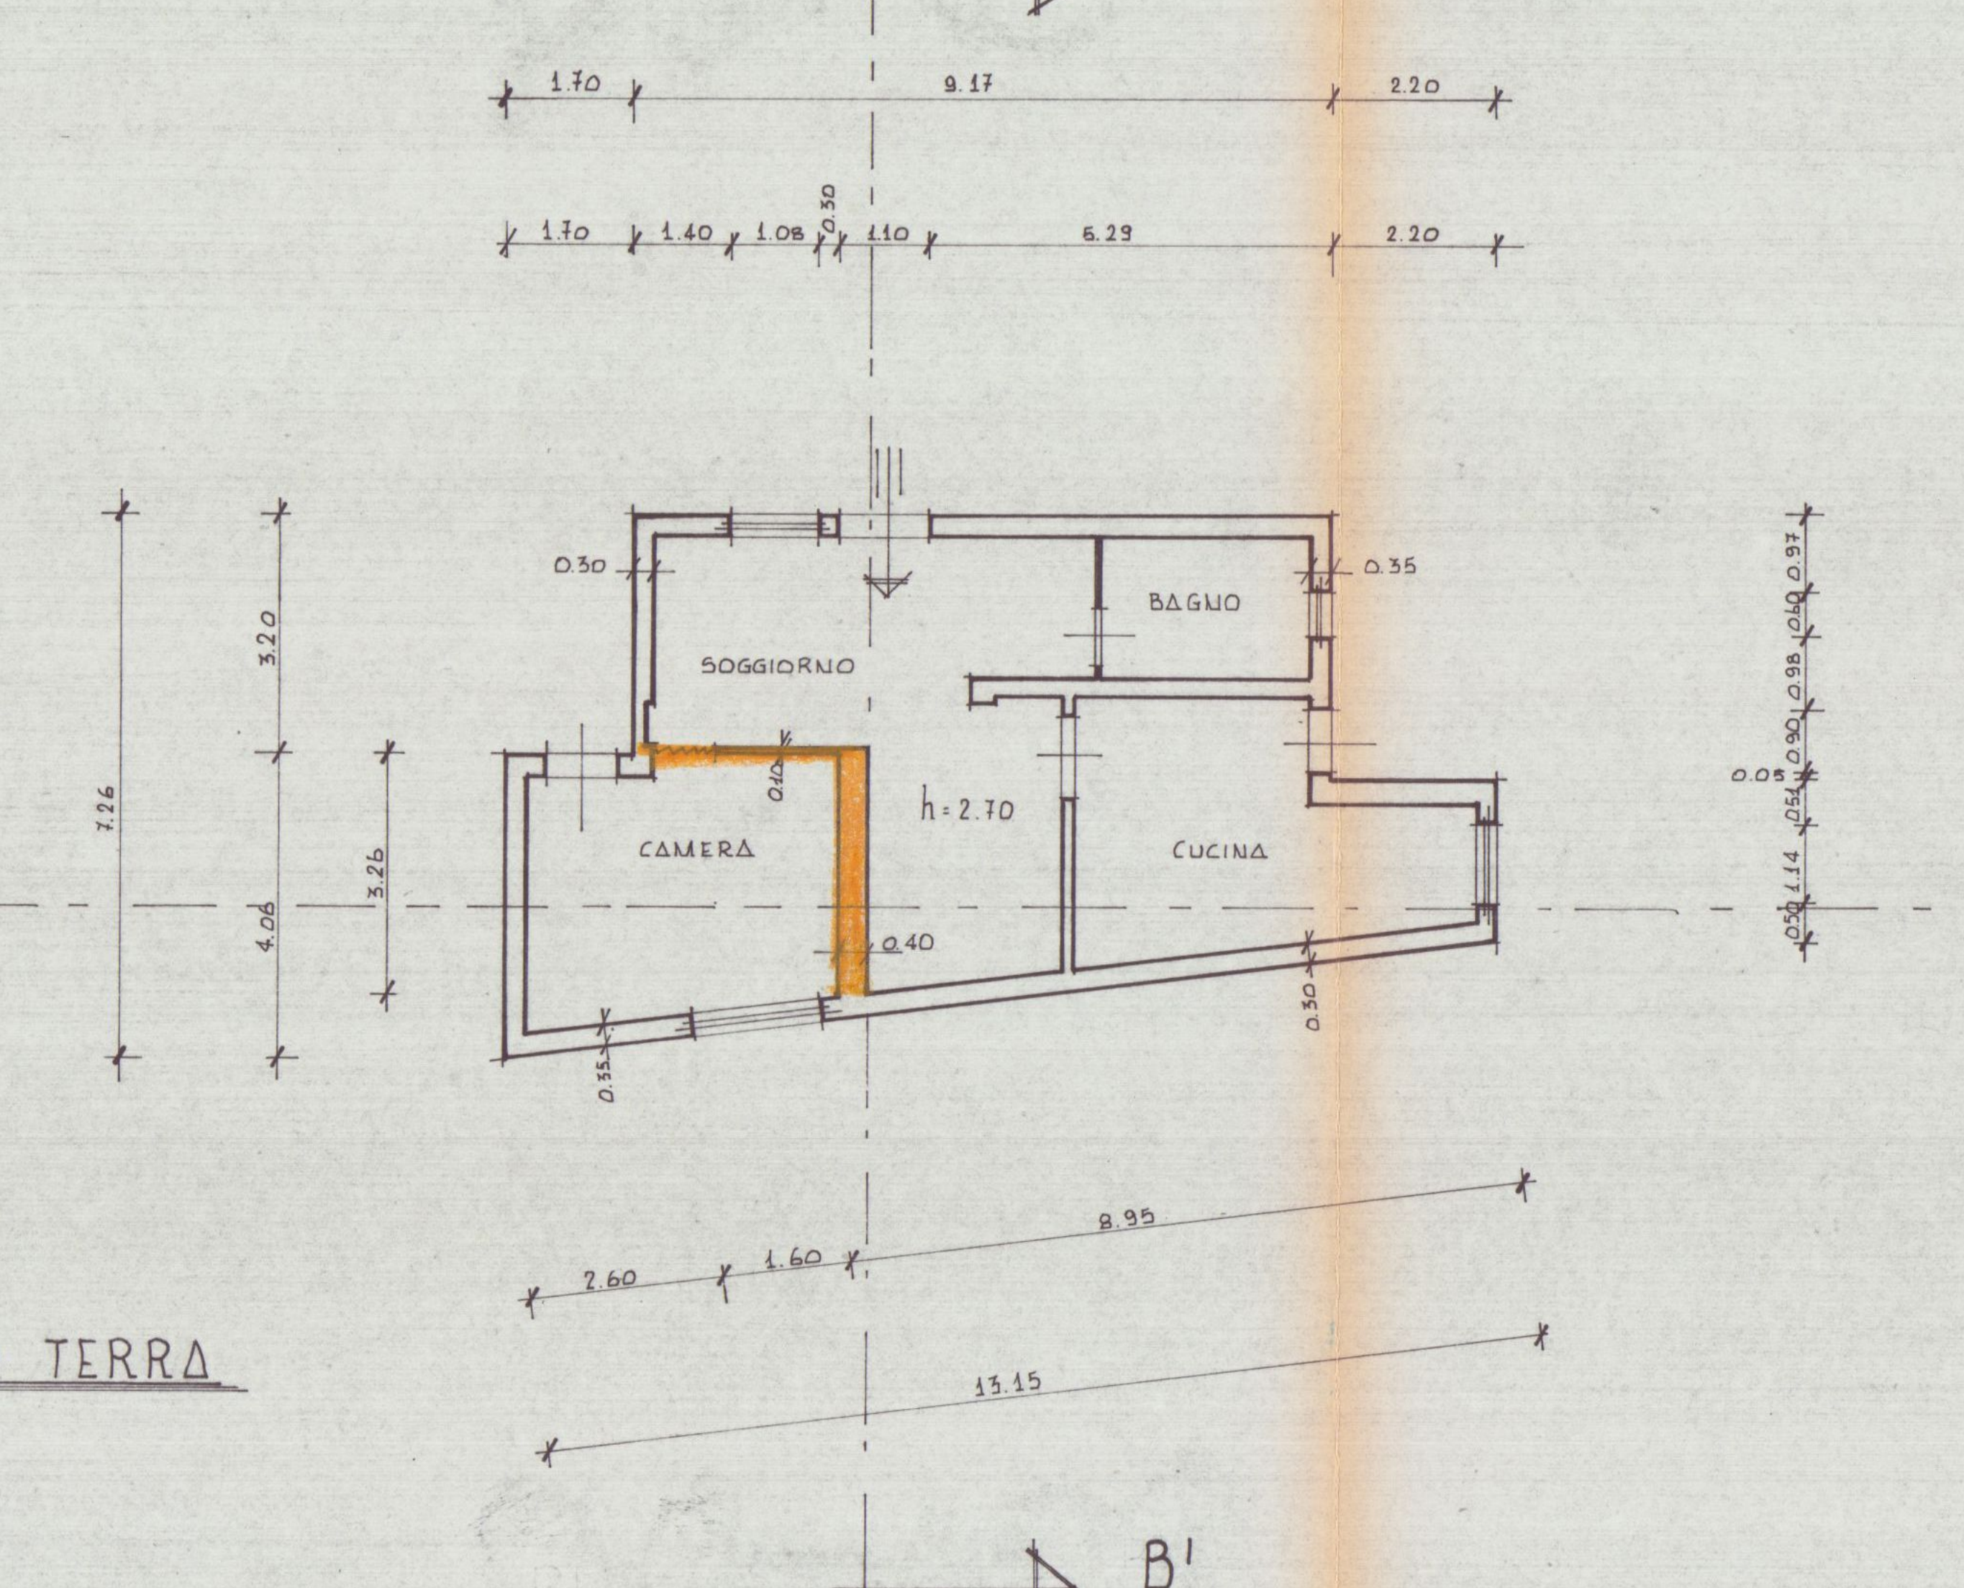

PIANTA PIANO TERRA

scala 1:100

PIANTA COPERTURA

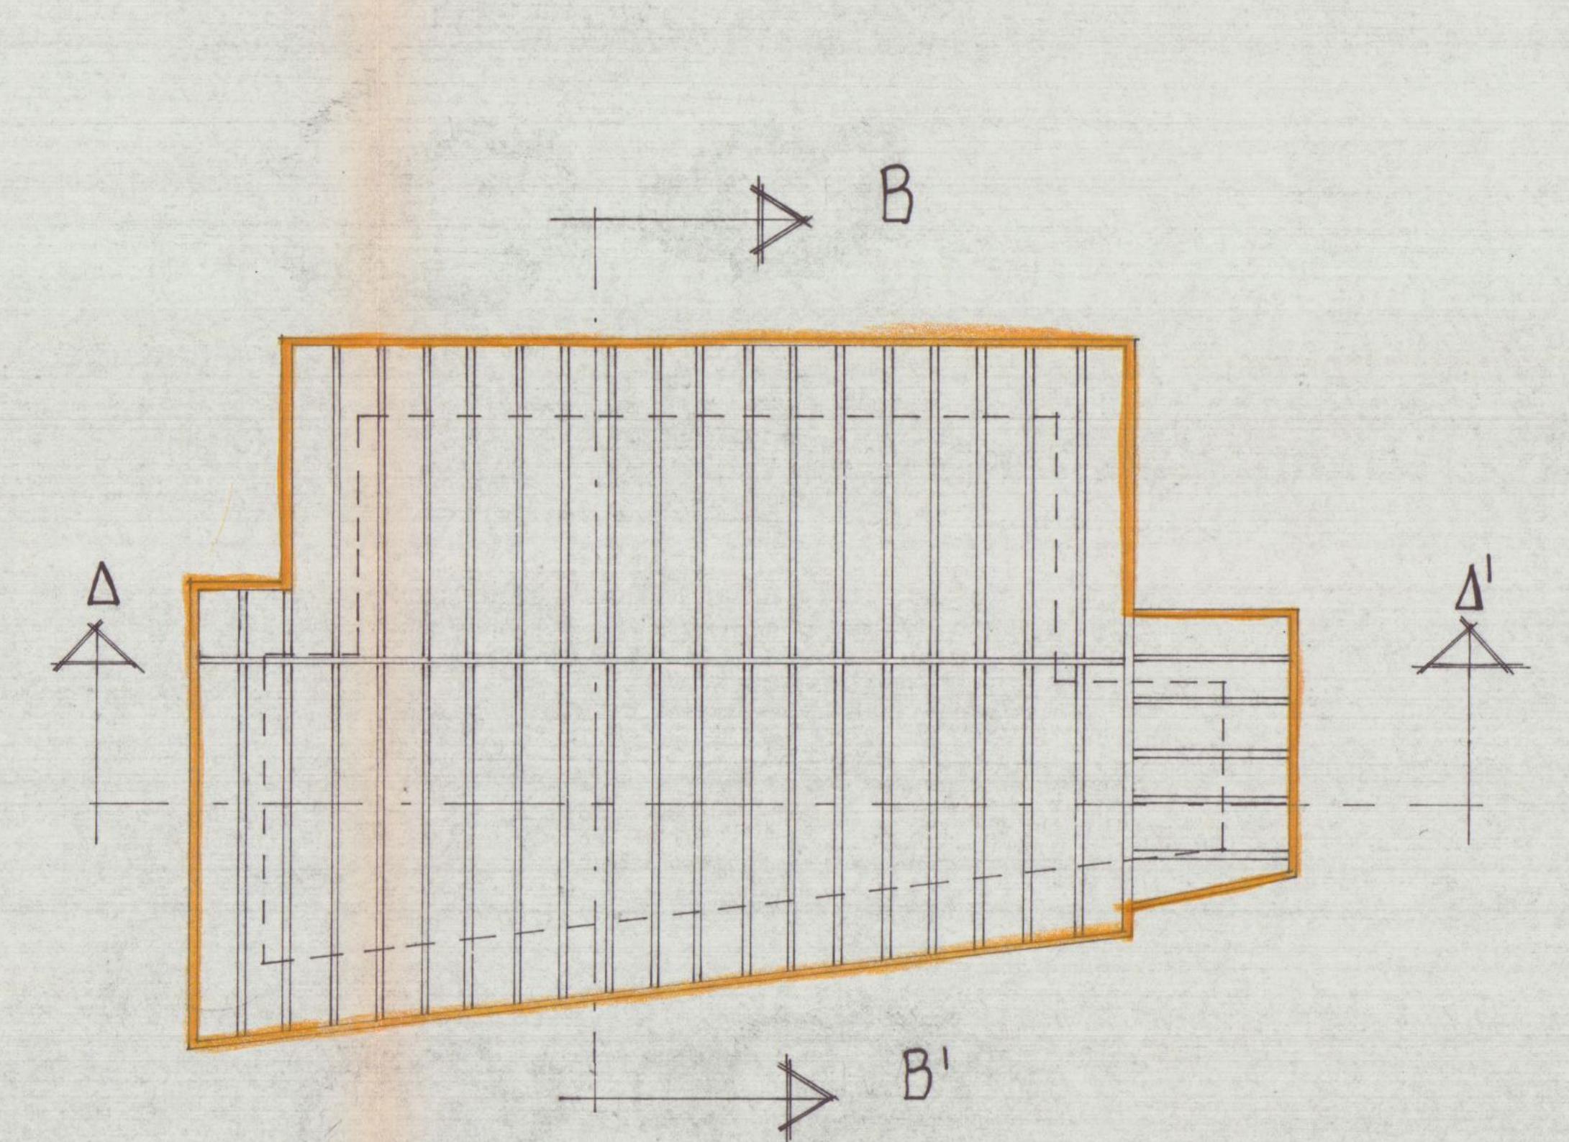

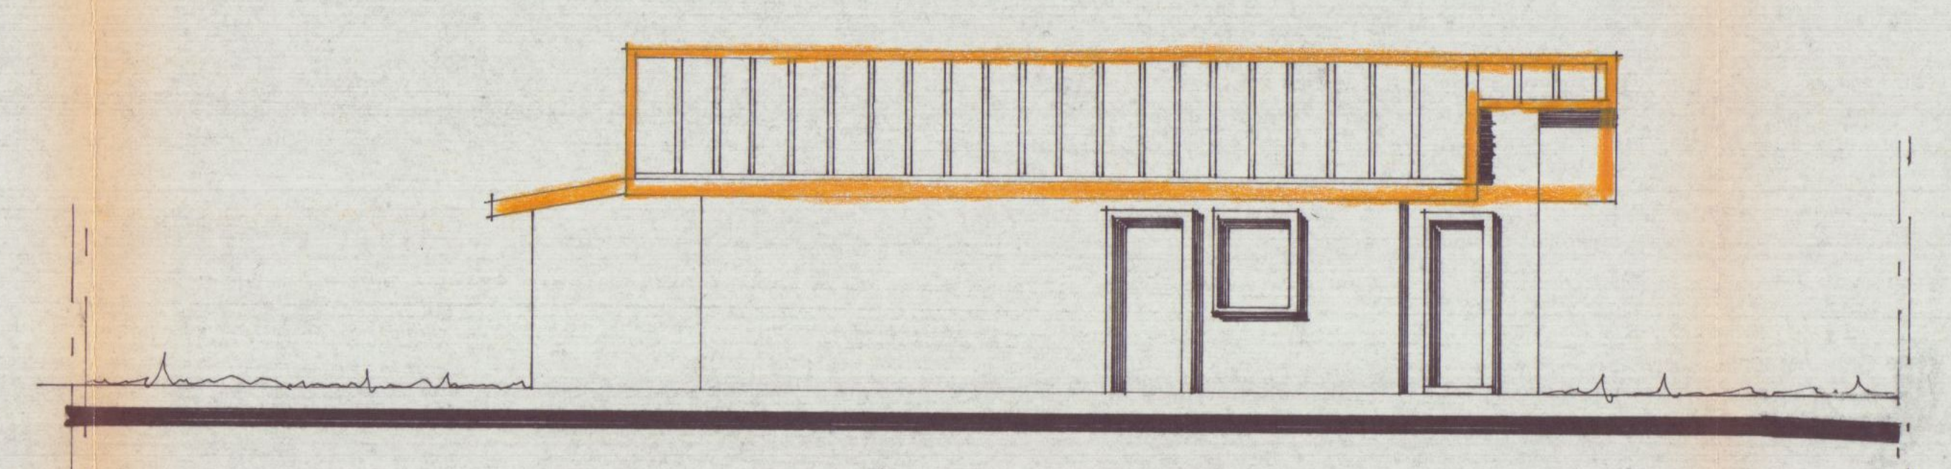

PROSPETTO EST

PROSPETTO OVEST

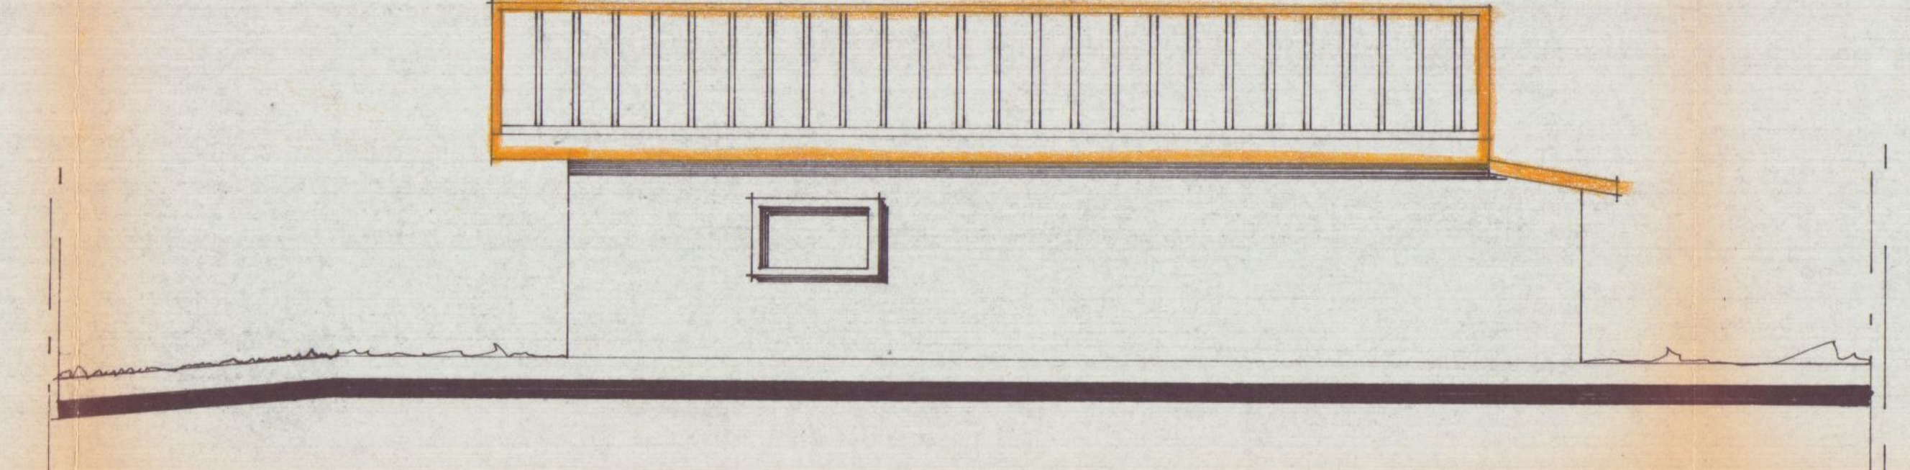

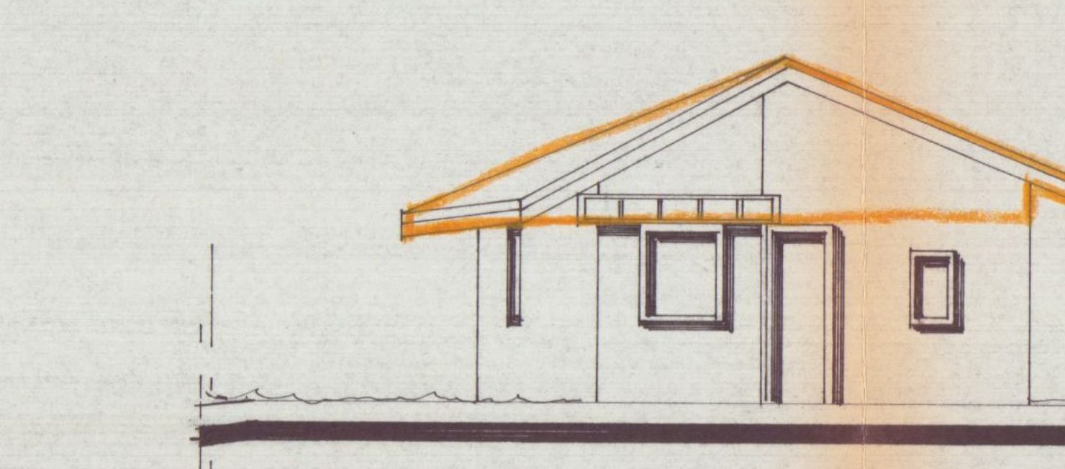

PROSPETTO SUD

PROSPETTO NORD

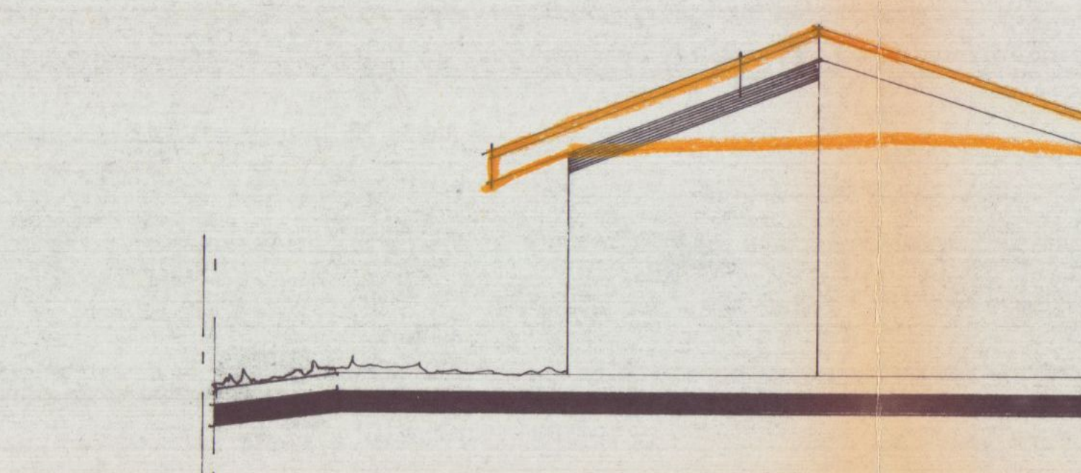

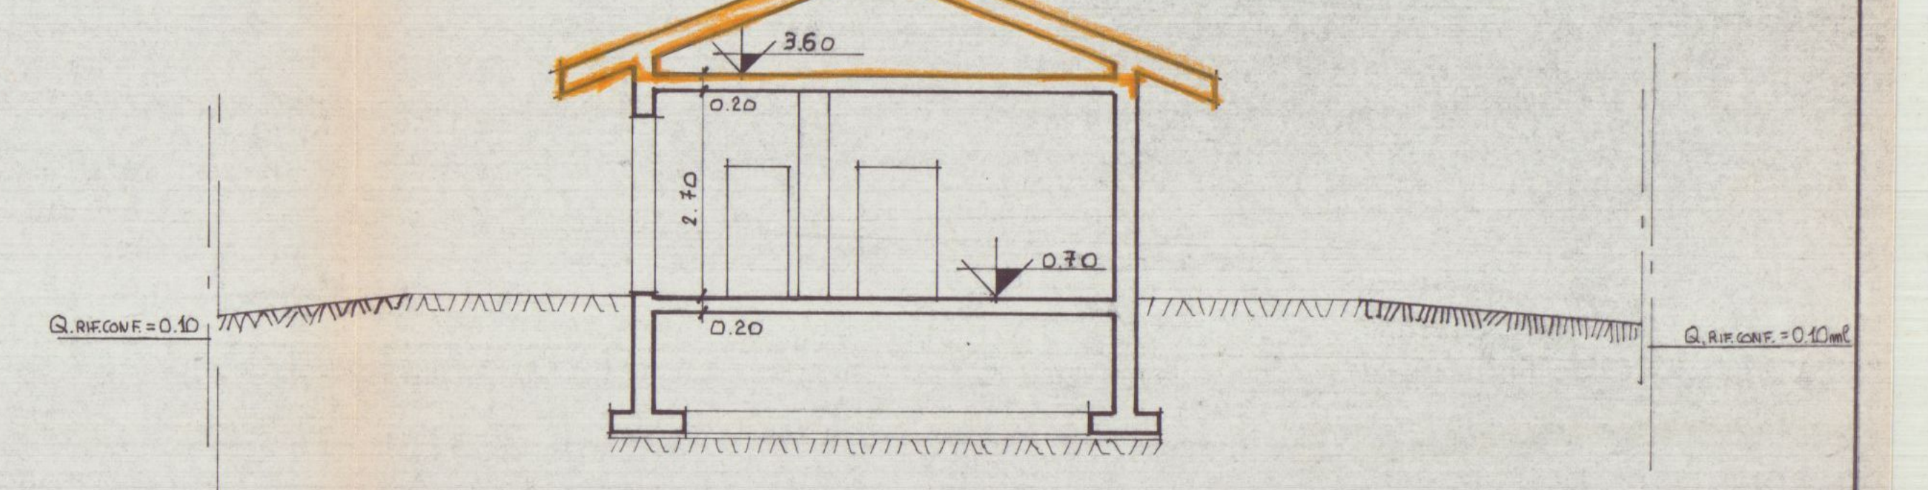

SEZIONE B-B'

SEZIONE A-A'

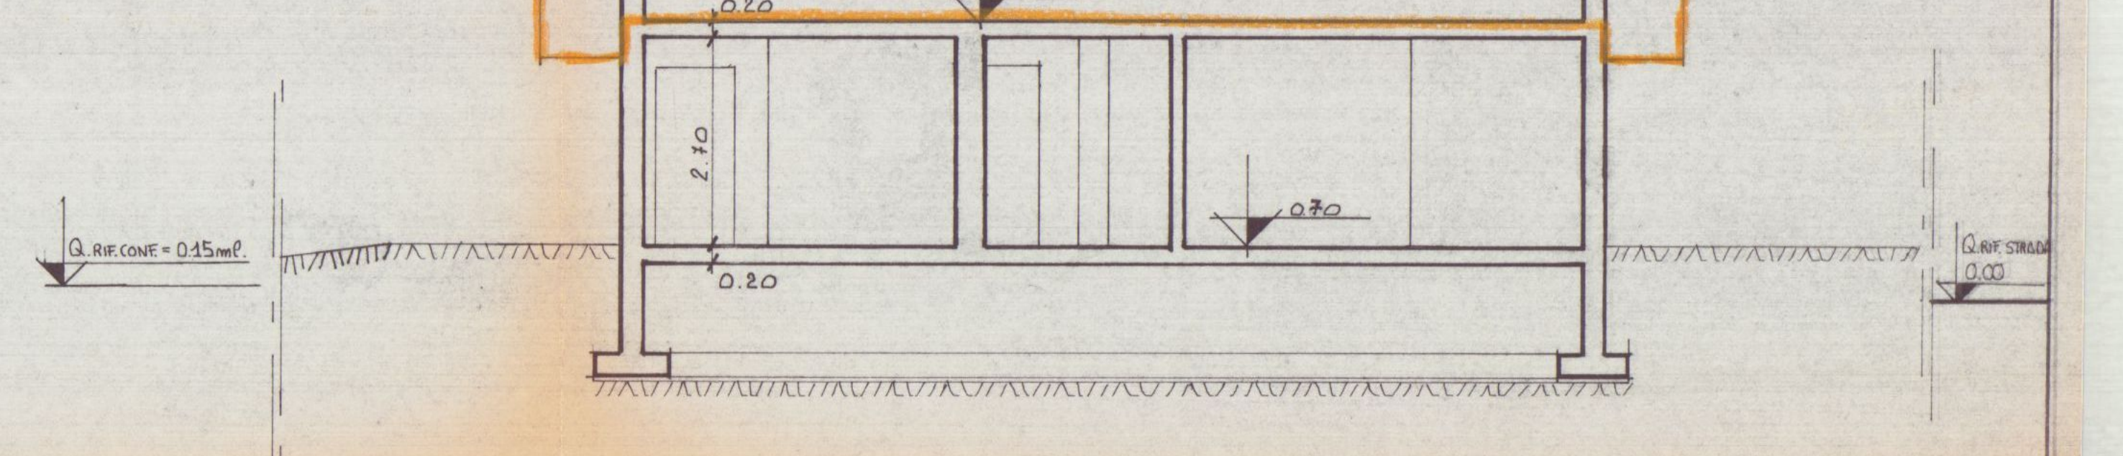

20 MAR. 1992

COMUNE DI CARRARA
LOCALITA' BATTILANA
VIA VIC. DEL BATTILANA

APPROVATO
CONTROLLATO
IL TECNICO

PROPRIETARIO
DELL'AMICO GIUSEPPE

LAVORO
RISTRUT. E SOPRAELEVAZ. DI CIVILE ABITAZIONE

~~VARIANTE~~
Approvato dal Sindaco alle condizioni della concessione edilizia ~~originaria~~
n. 53 del 14.1.93
CARRARA, lì 14 GEN. 1993
IL DIRIGENTE 1° DIPARTIMENTO
(Arch. Claudio Varriani)

TAV. N° 2

PIANTE, PROSPETTI, SEZIONI E SCHEMA DEI VOLUMI

STATO DI PROGETTO

SCALA 1:100

CARMELO TRIMBOLI
COLLEGIO DEI GEOMETRI MASSA-CARRARA
N. 410

U.S.L. N. 2 - U.O. di Igiene Pubblica
Ai sensi dell'art. 220 del T.U.LL.SS.
si esprime PARERE FAVOREVOLE
15 APR. 1992
per l'approvazione del presente progetto.
Il Funzionario

GEOMETRA
CARMELO TRIMBOLI
54033 CARRARA, L. GIORGI, 8 - TEL. 70204

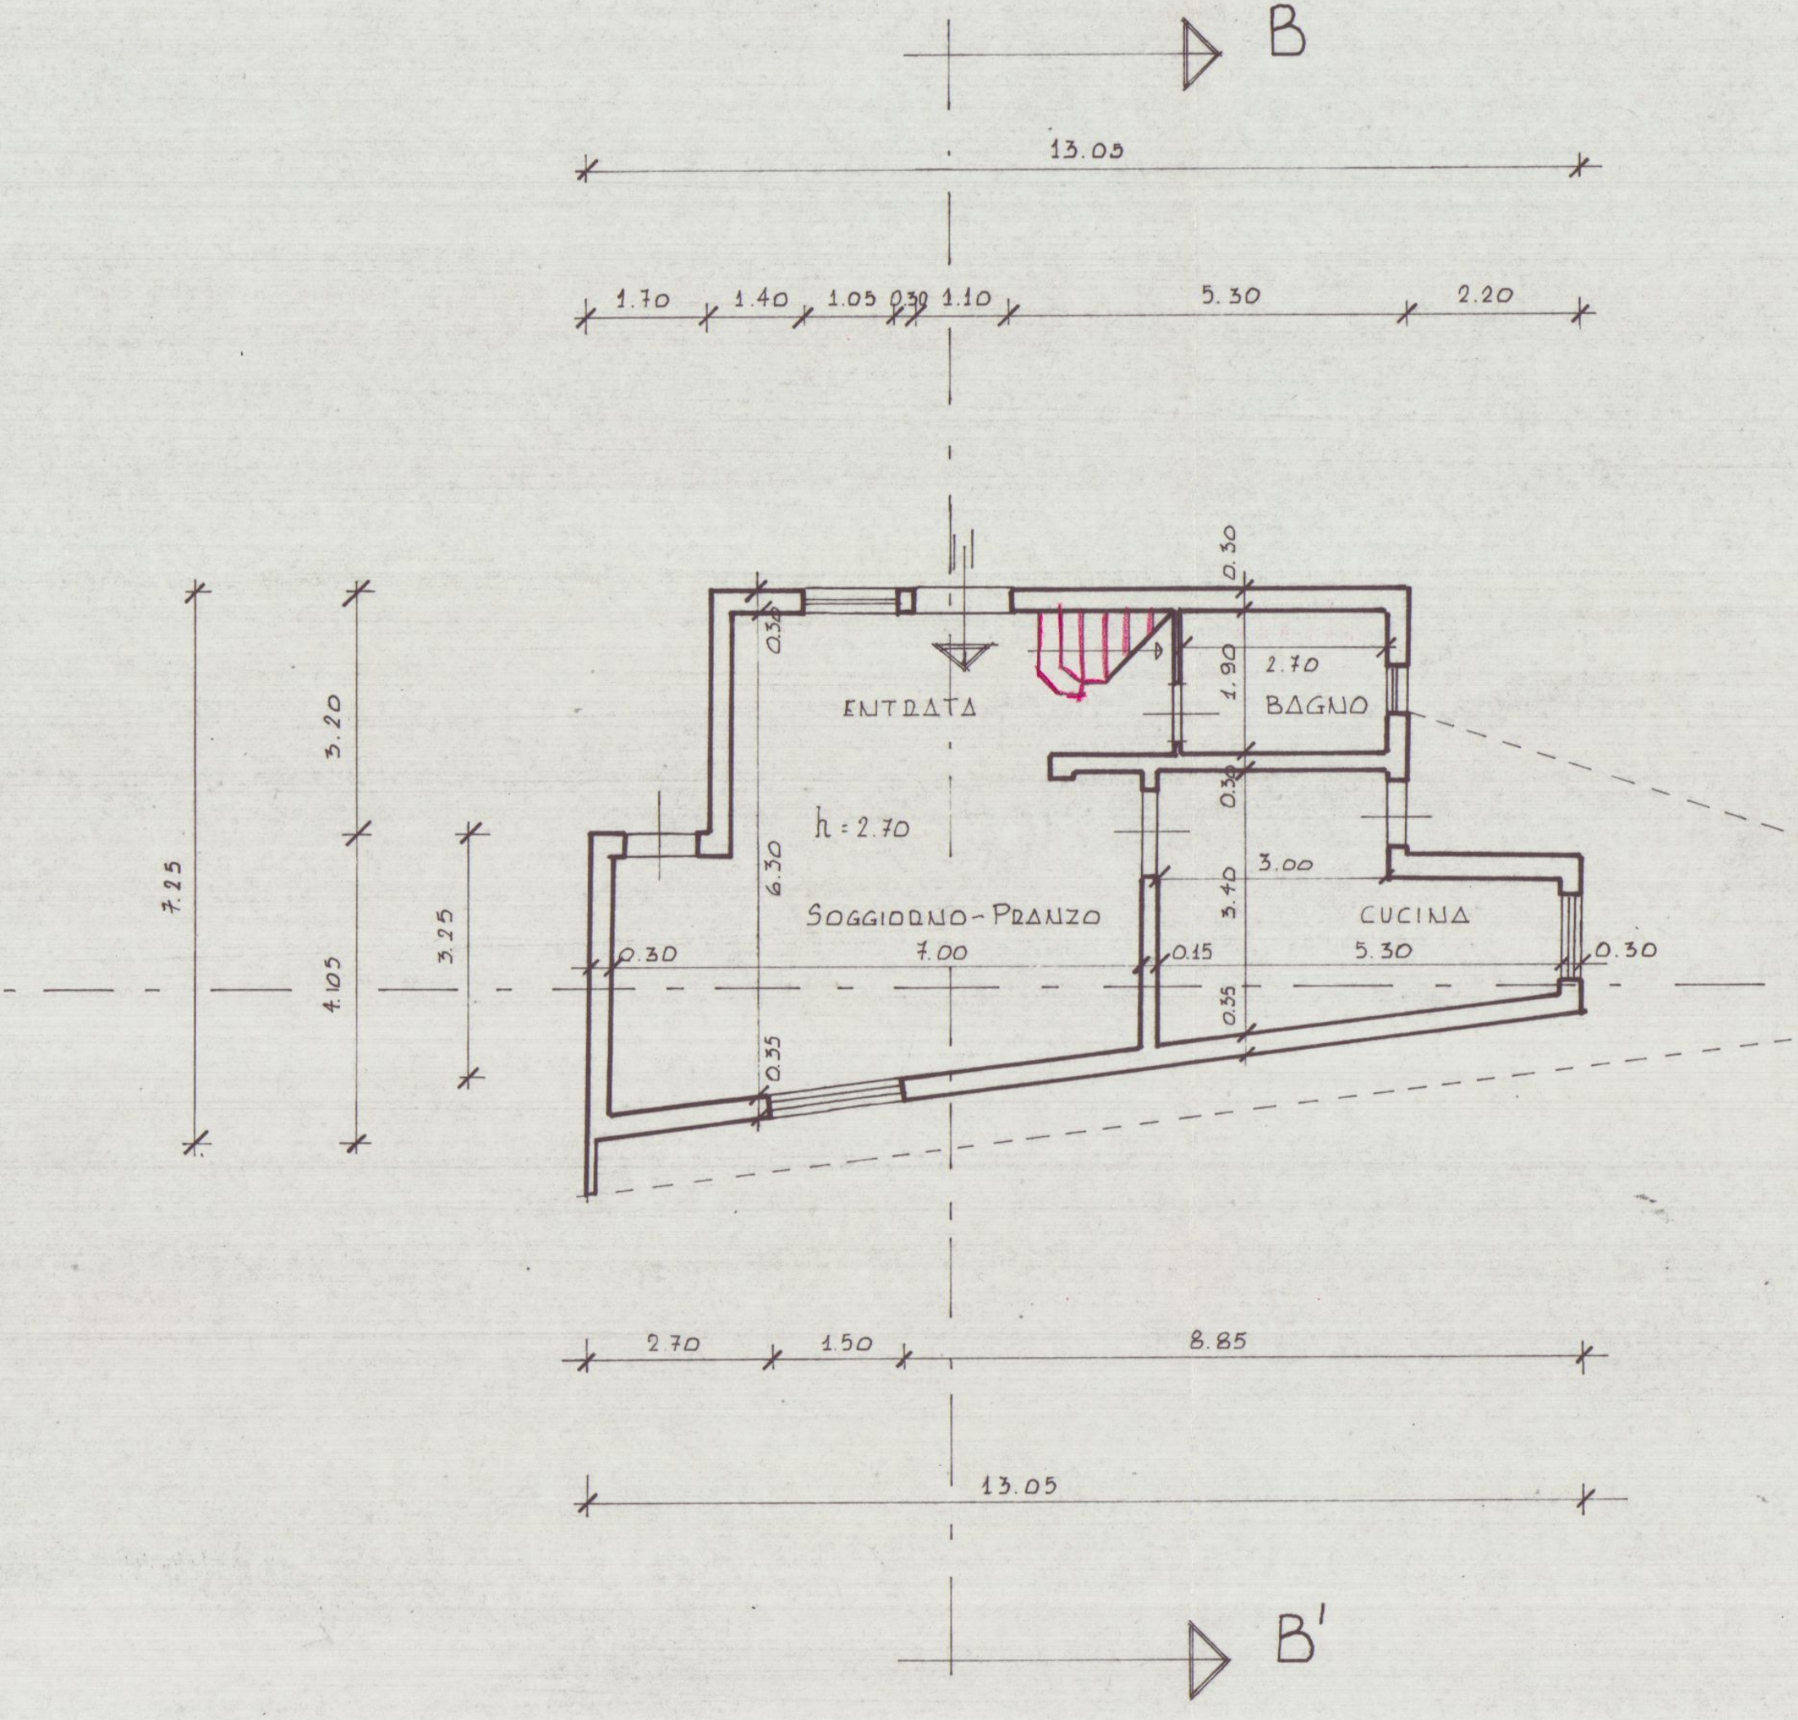

PIANTA PIANO TERRA

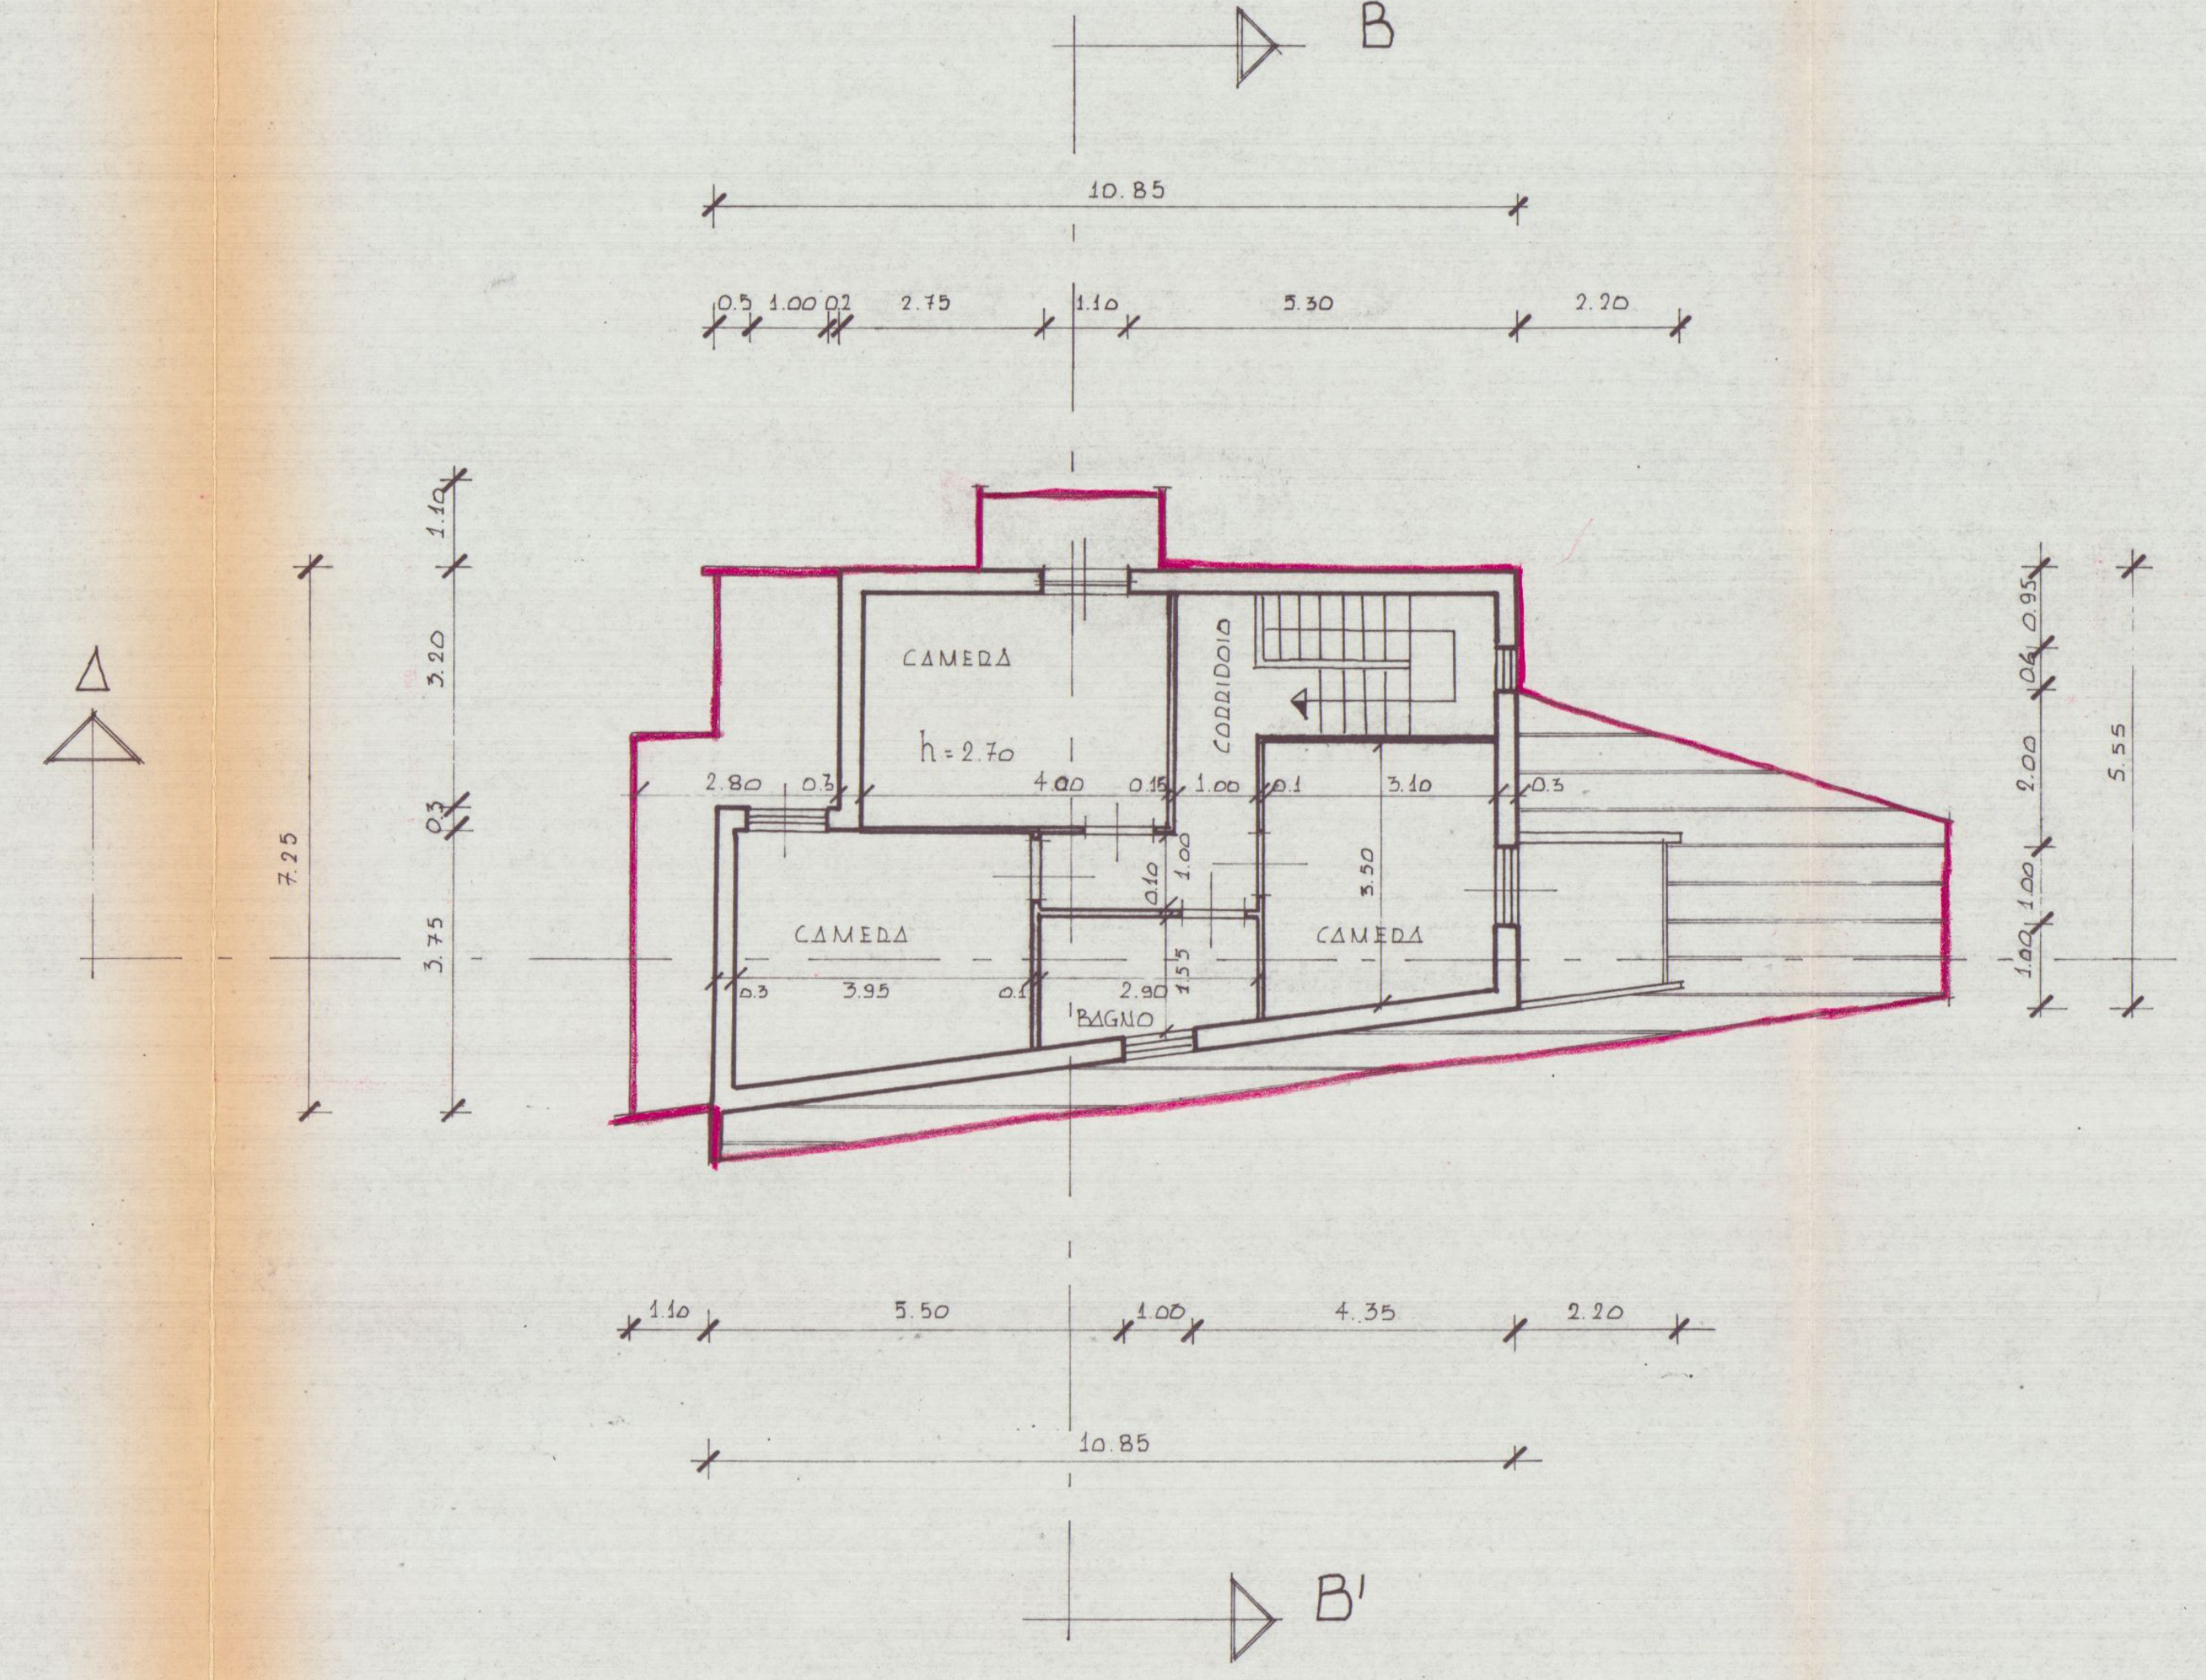

PIANTA PIANO PRIMO

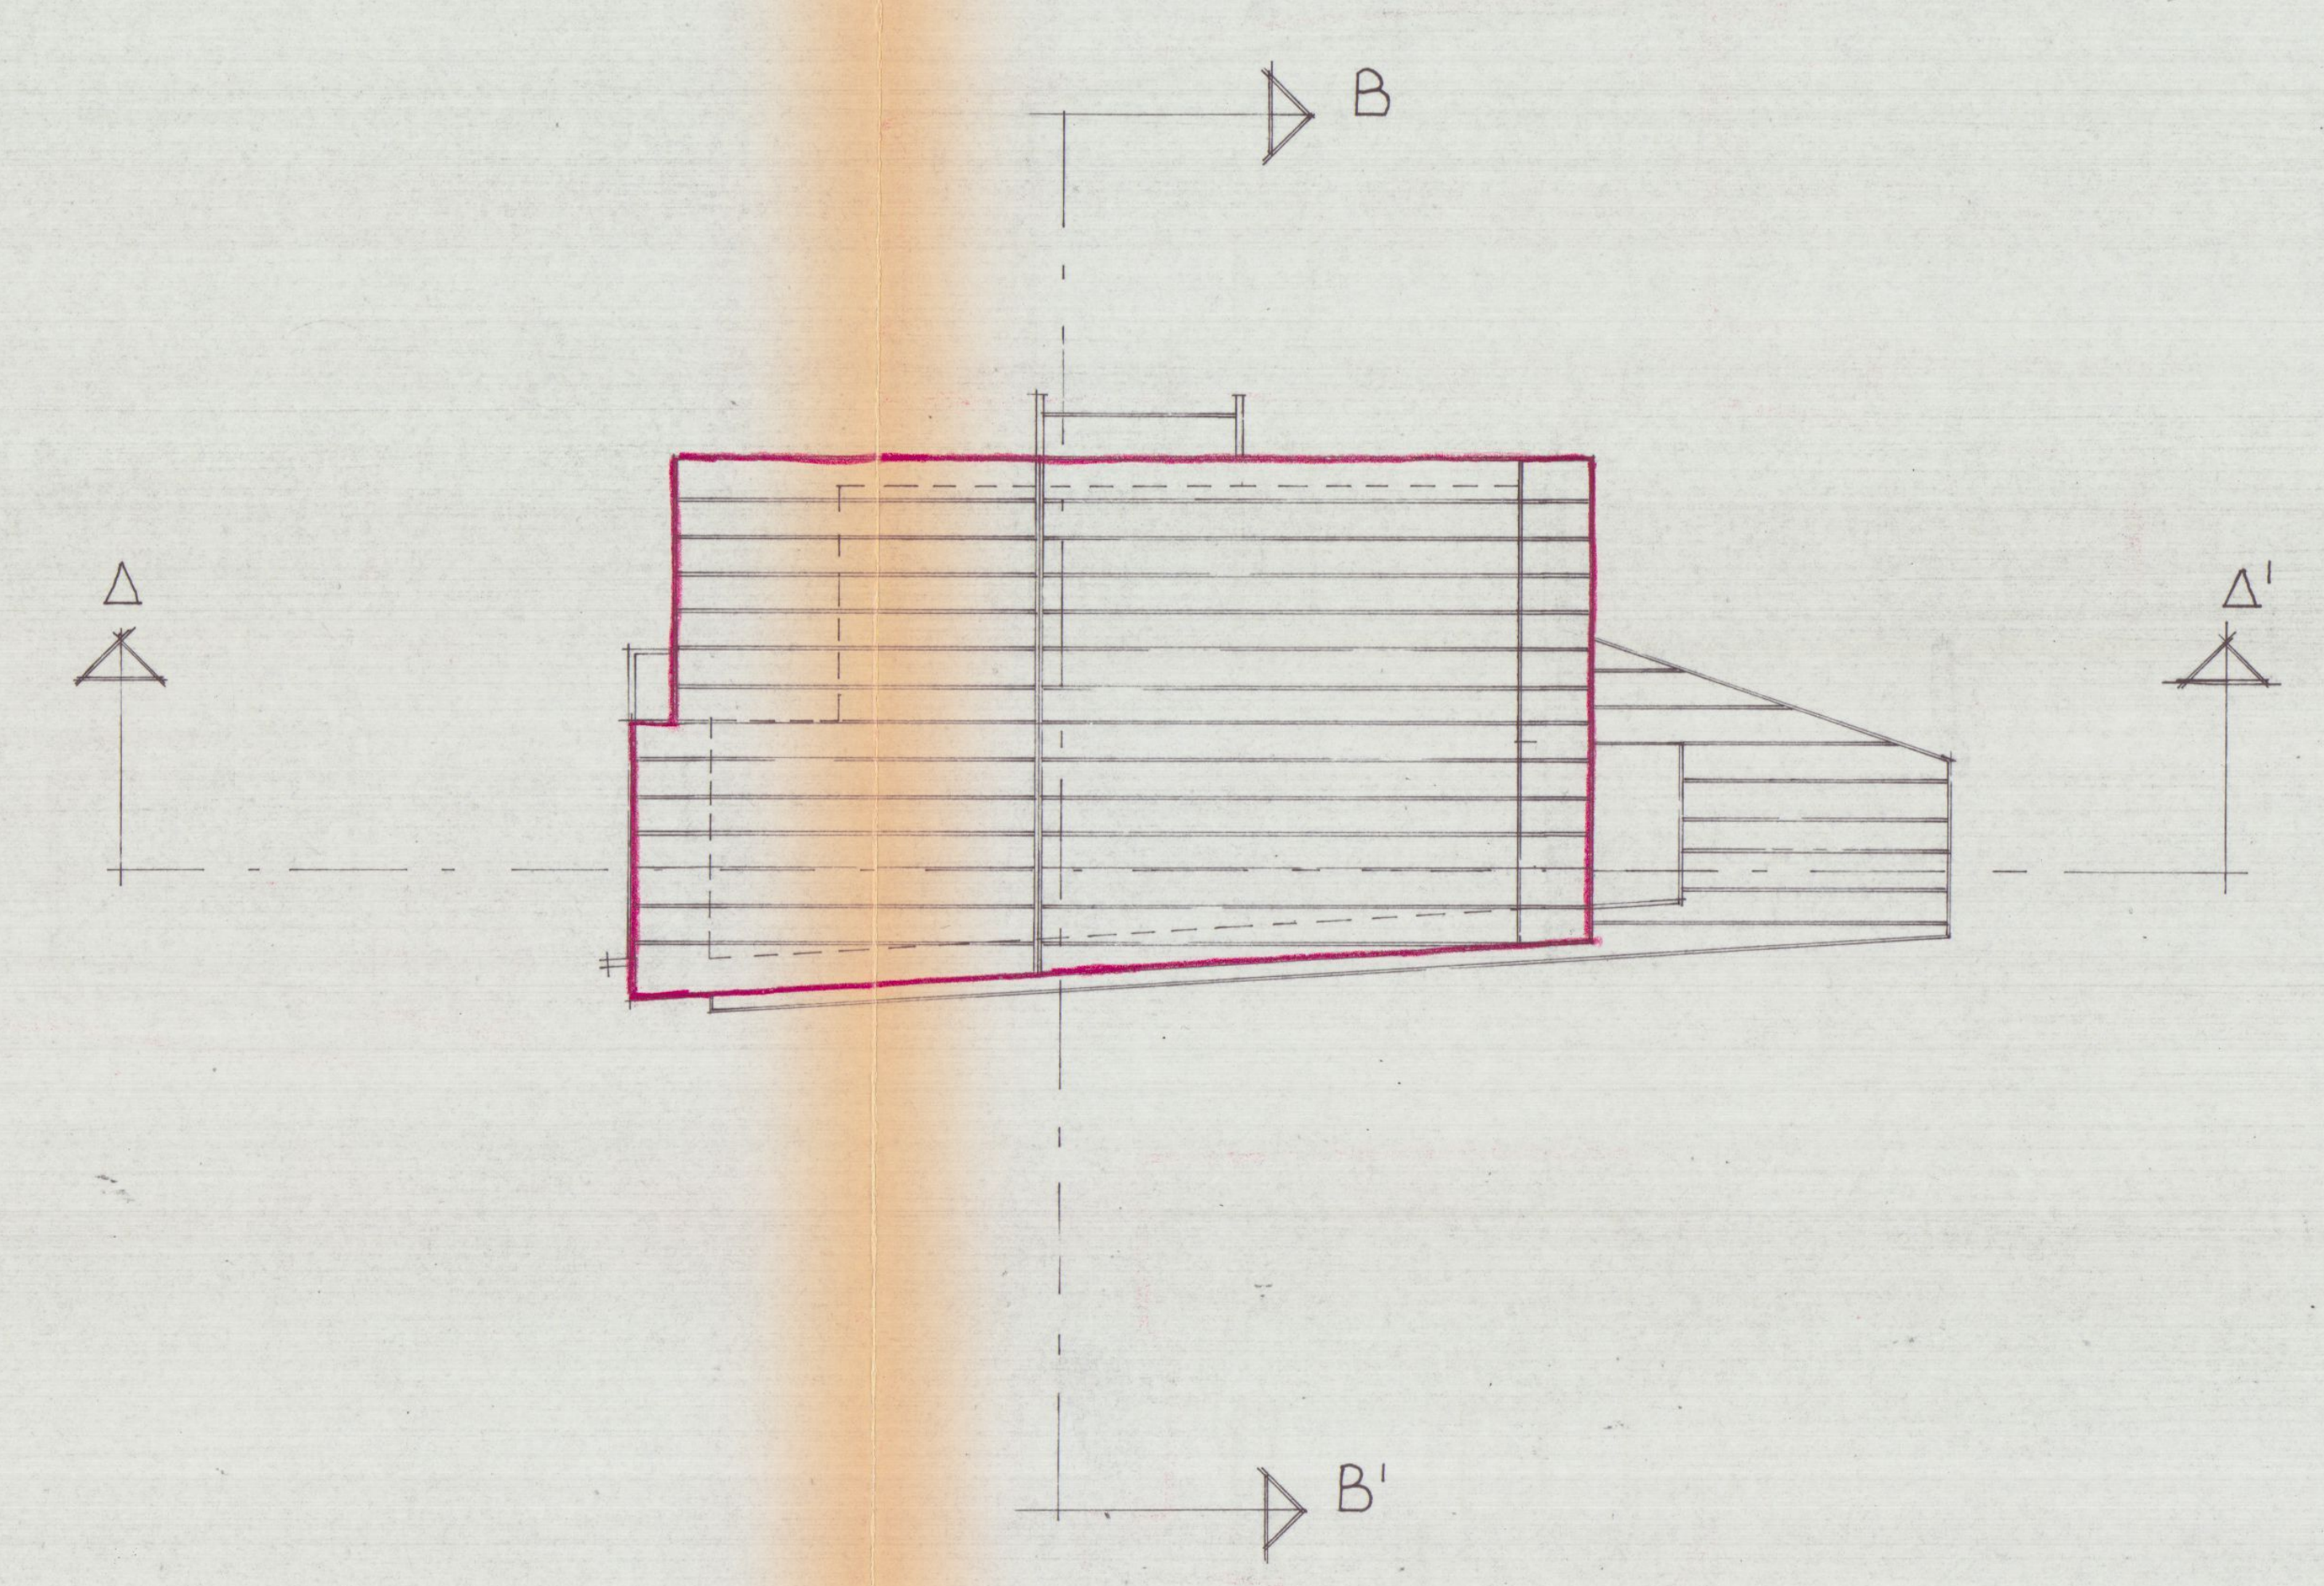

PIANTA COPERTURA

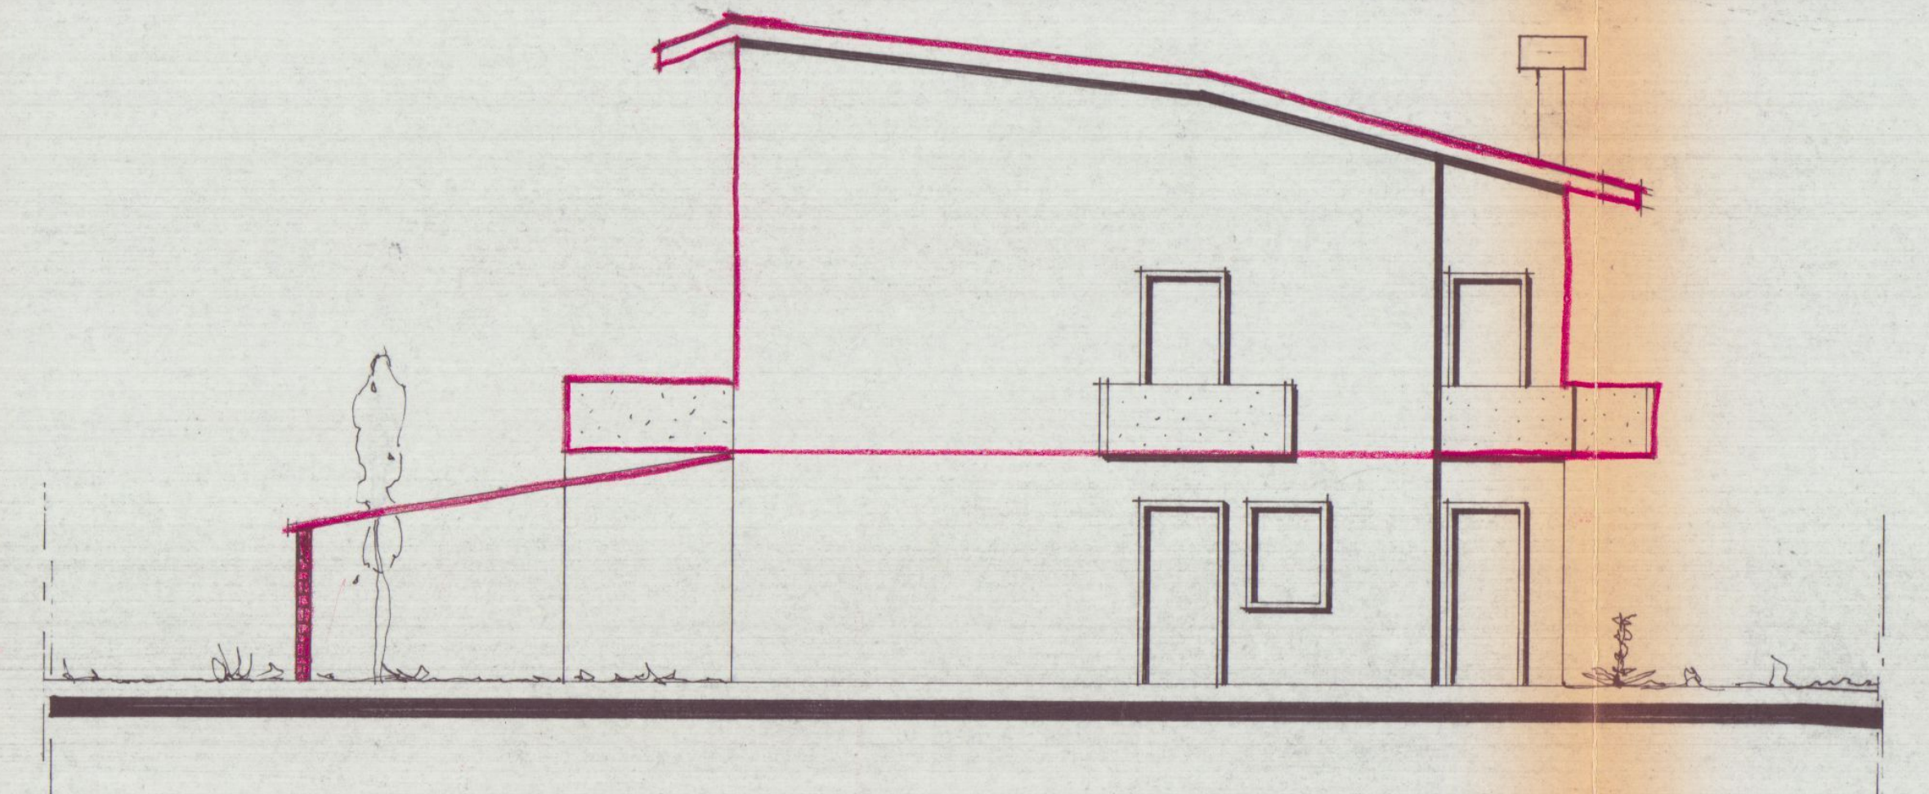

PROSPETTO EST

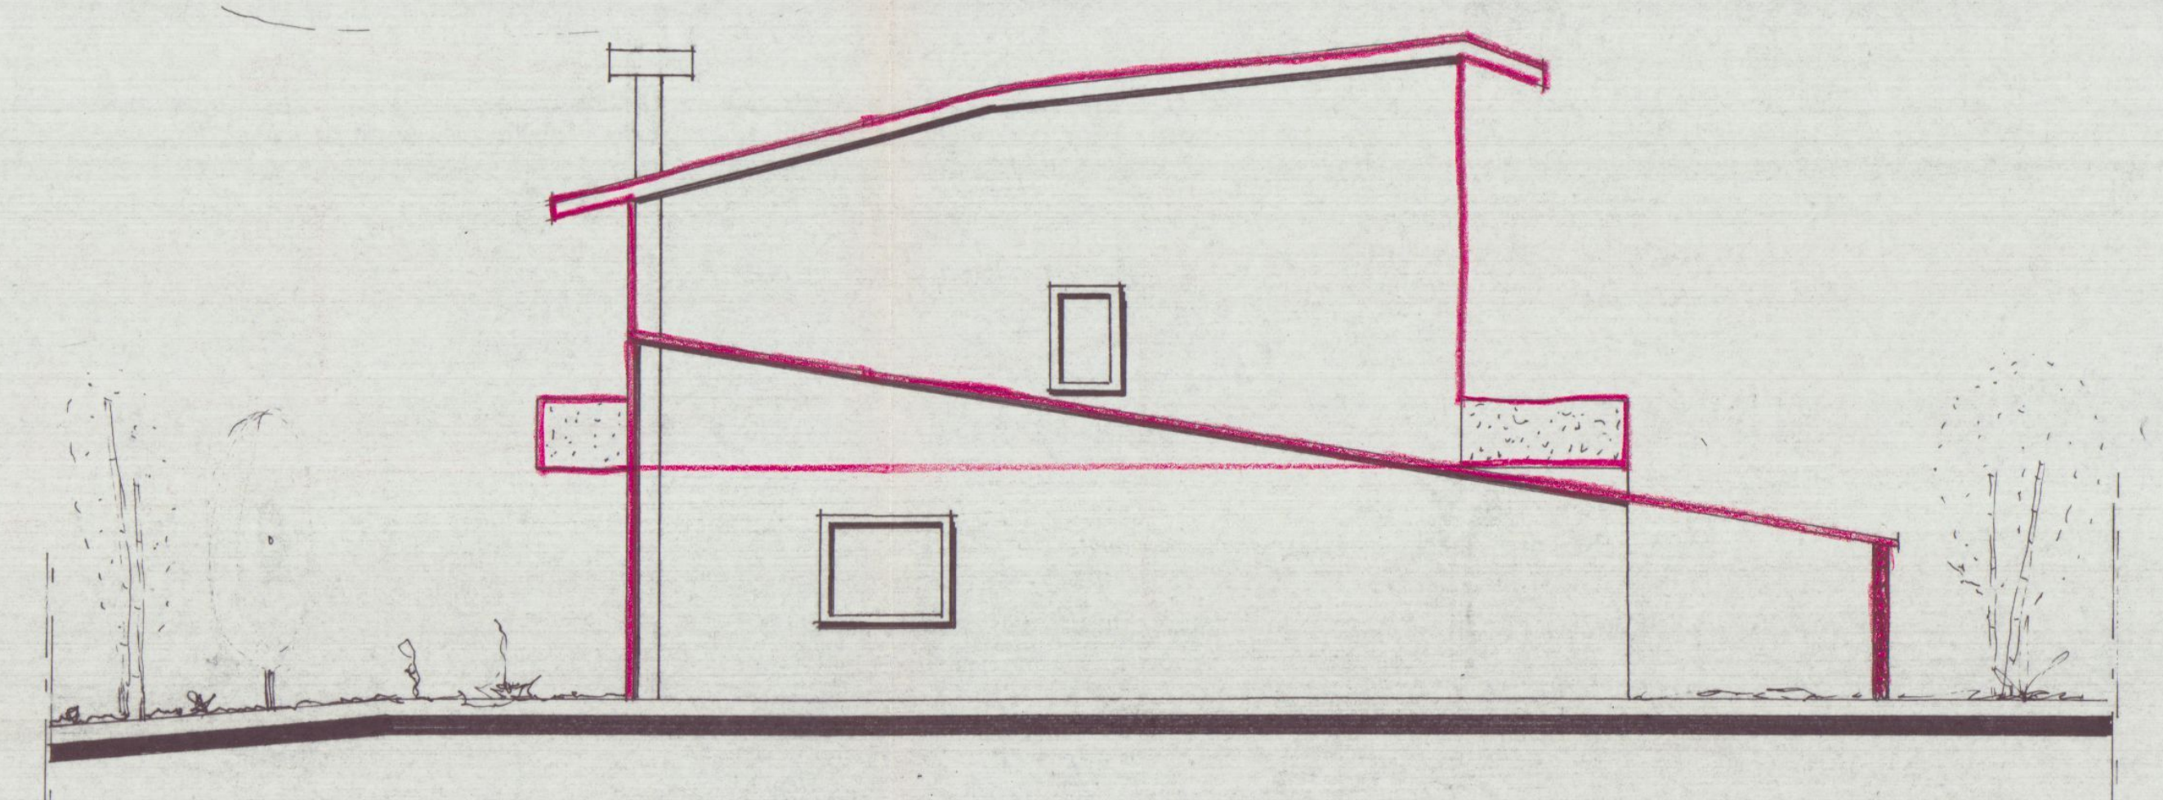

PROSPETTO OVEST

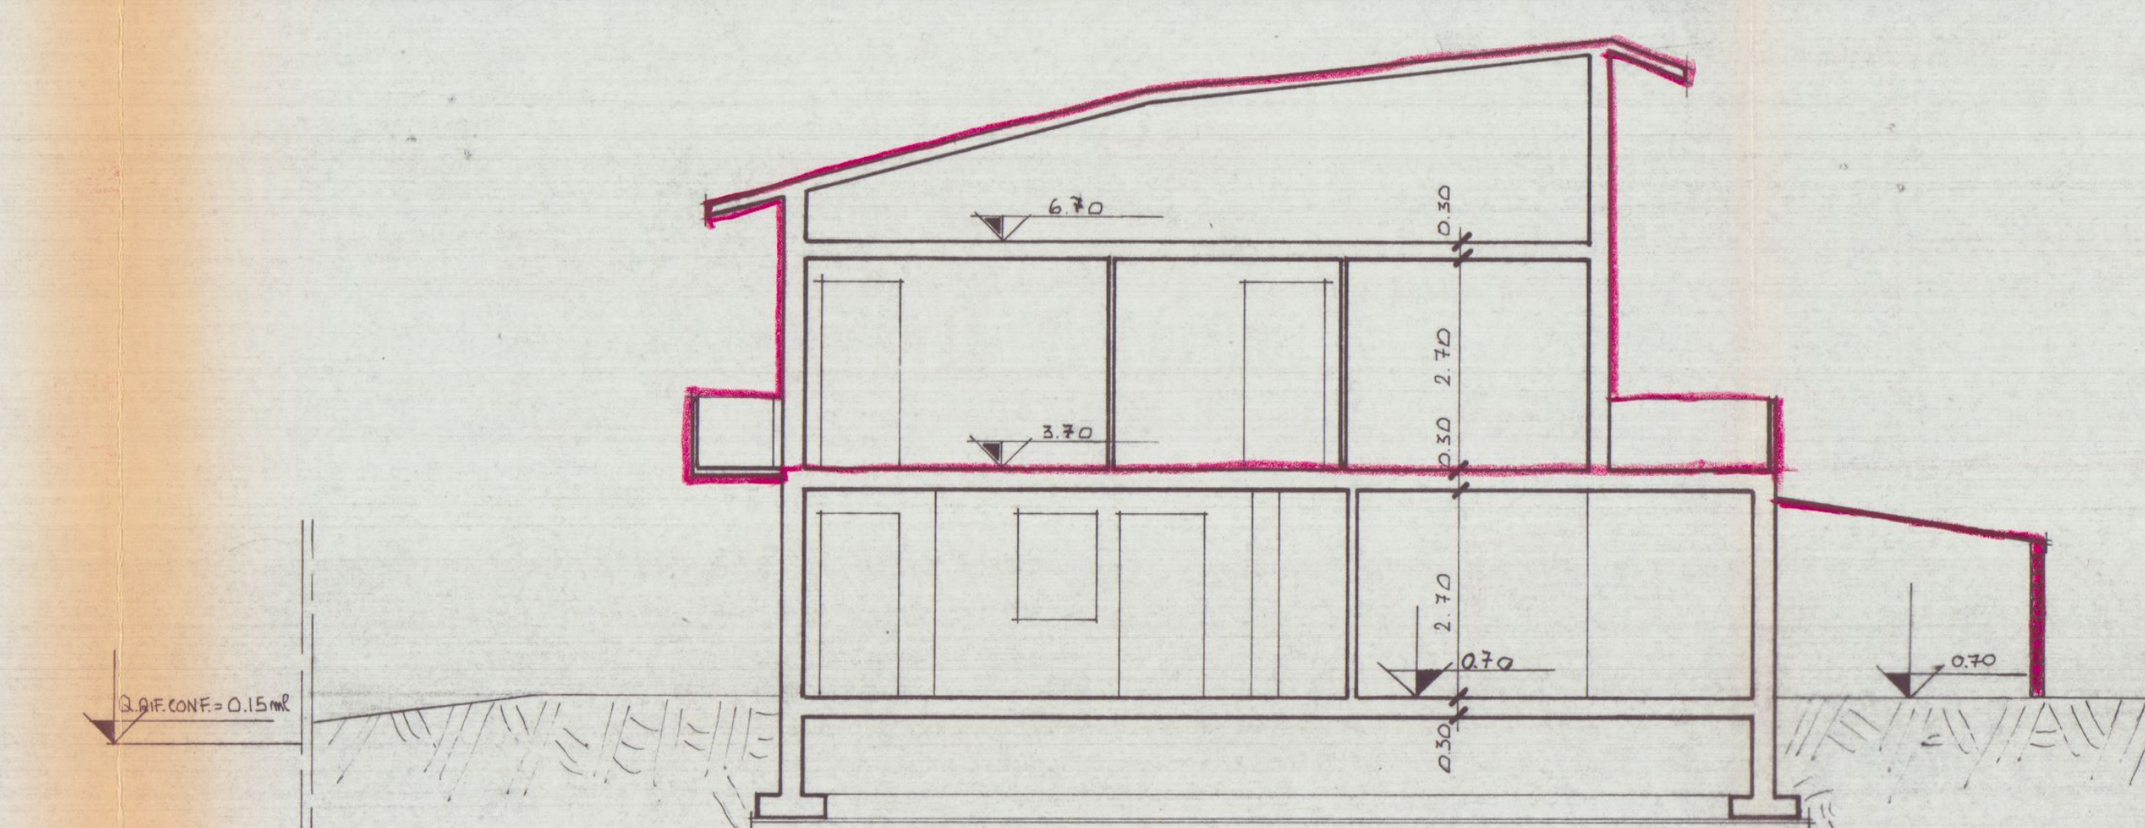

SEZIONE A-A'

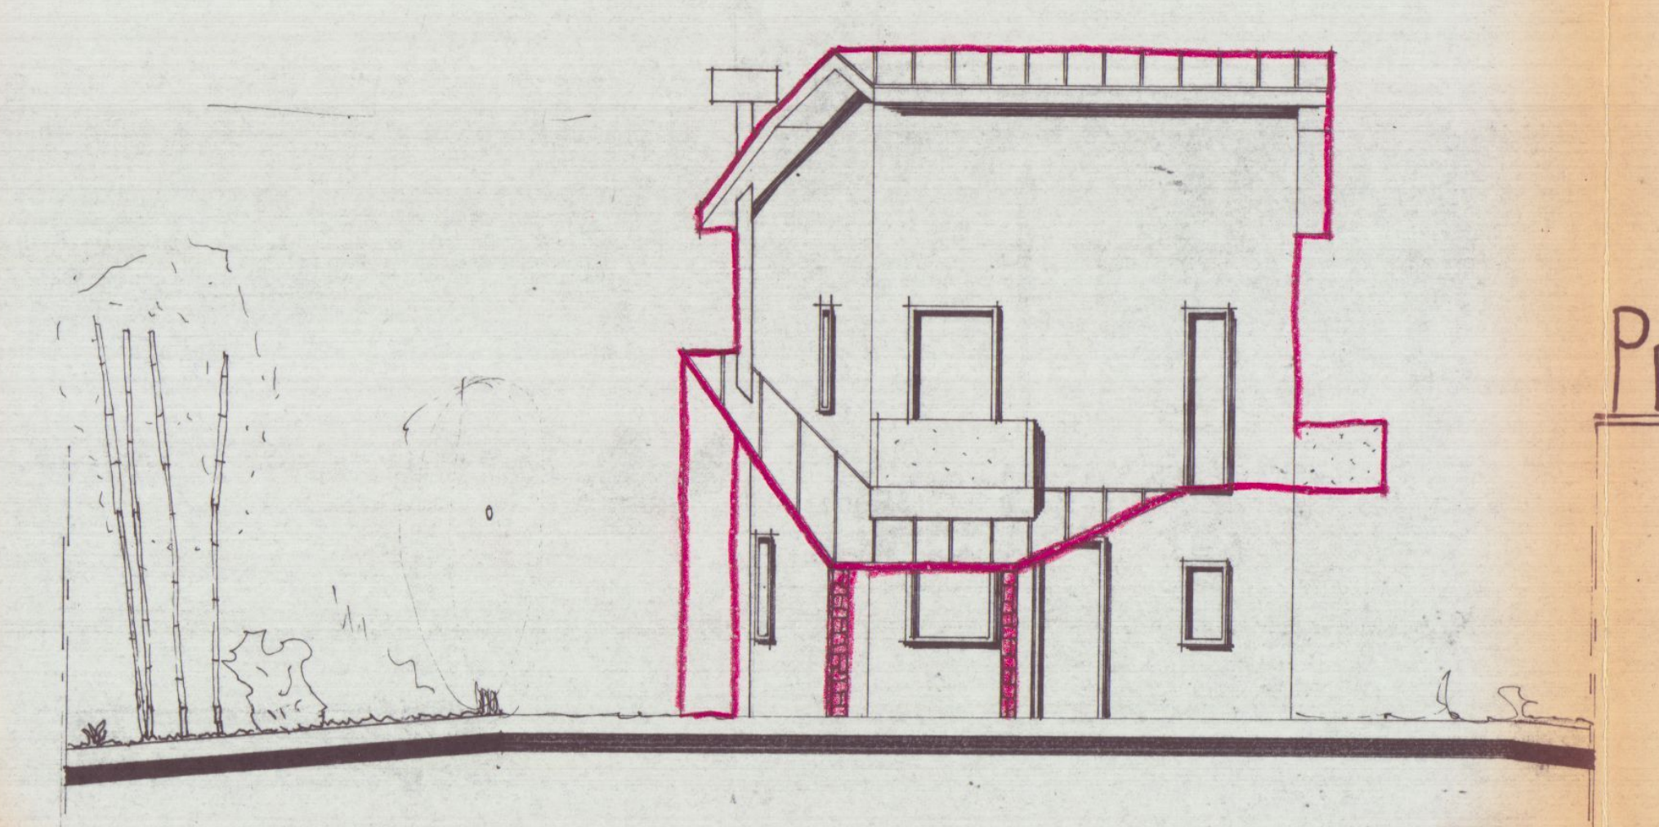

PROSPETTO SUD

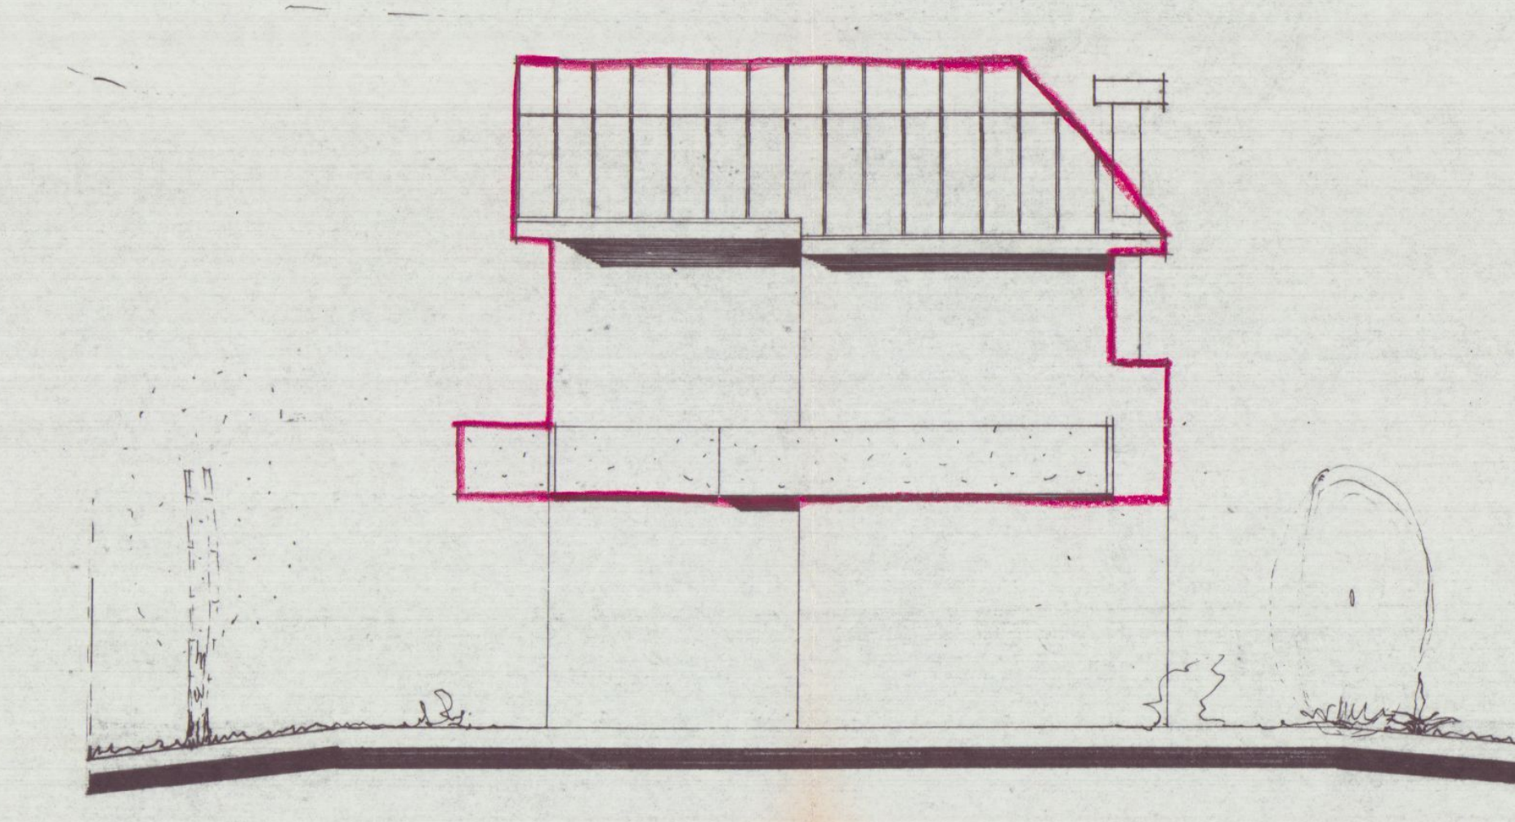

PROSPETTO NORD

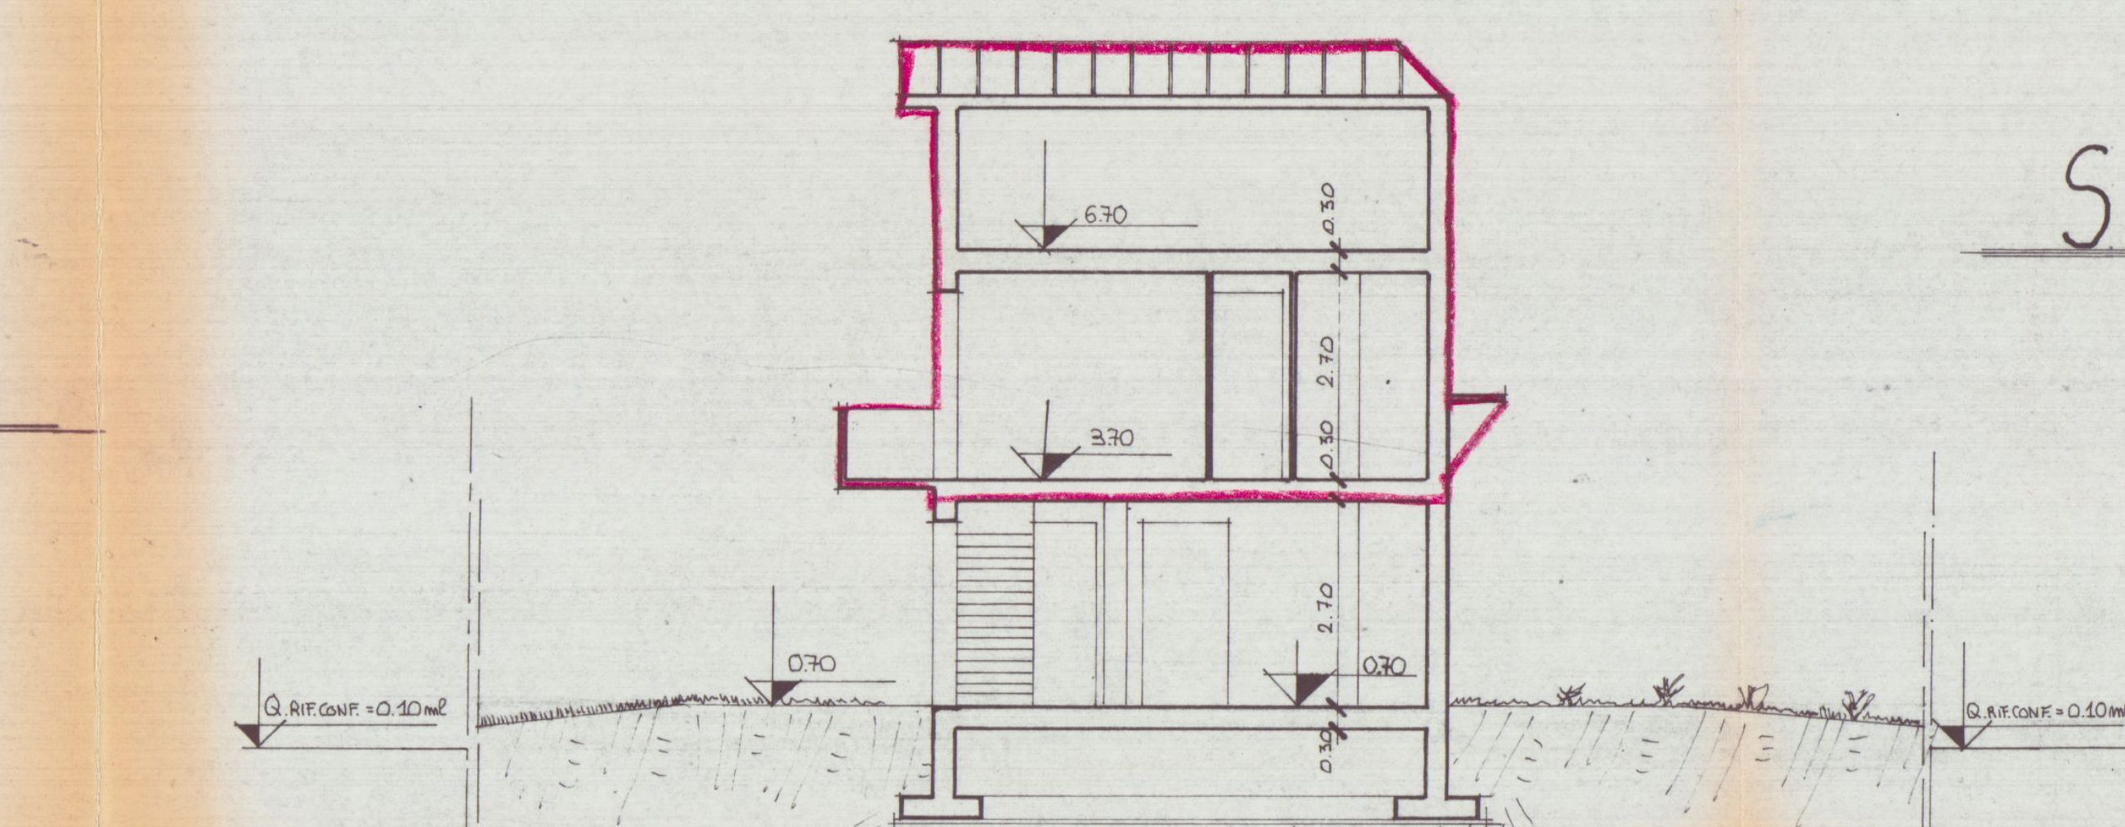

SEZIONE B-B'

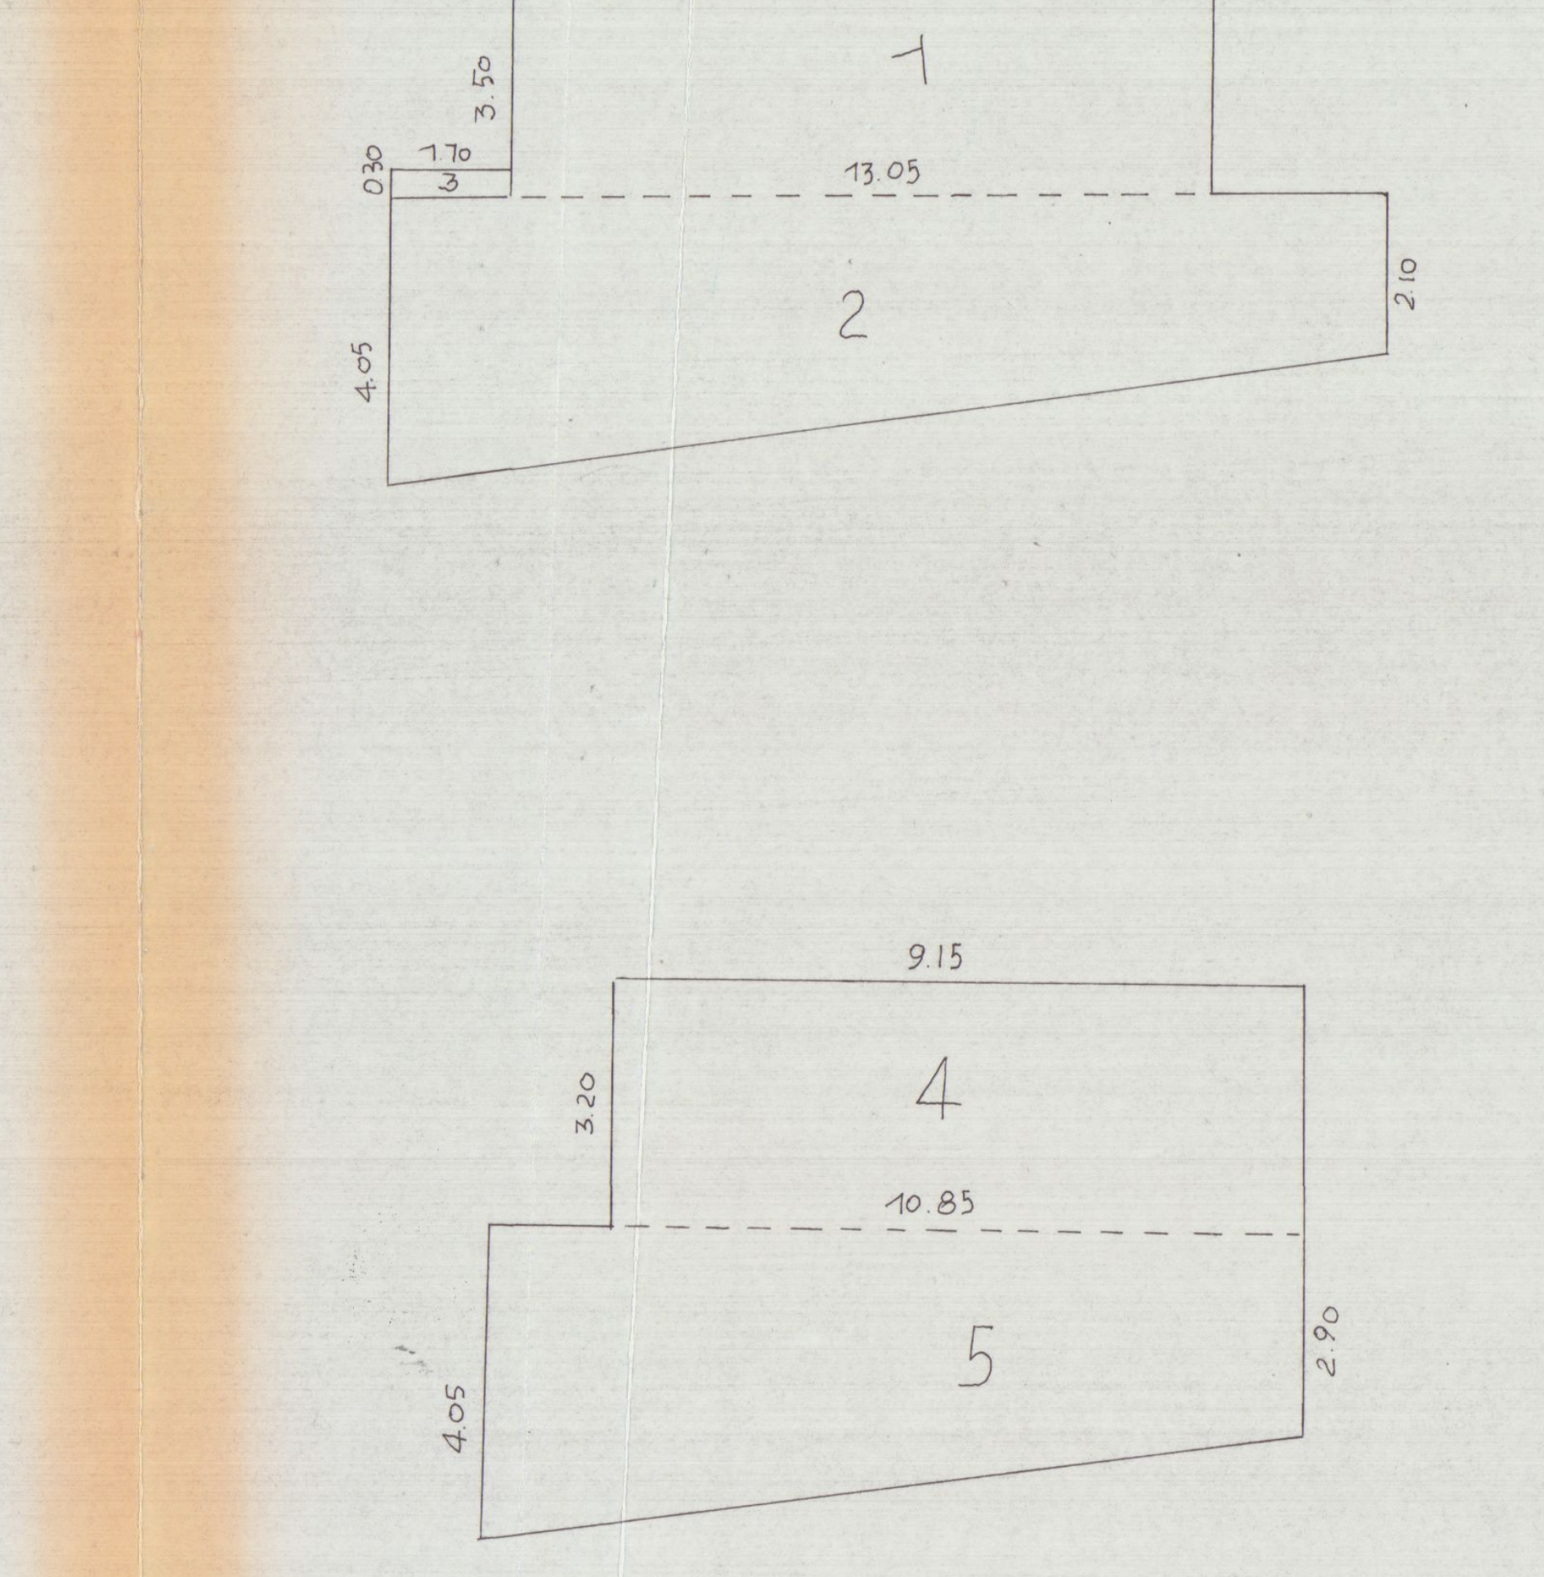

TABELLA DEI VOLUMI

N.	DIMENSIONI	SUP. MQ	ALTEZZE	VOL. MC.	
1	3.50 × 9.15	32.02	2.70	86.45	PARTE ESISTENTE
2	$\frac{(4.10+2.10) \times 13.05}{2}$	40.45	2.70	109.21	
3	0.30 × 1.70	0.51	2.70	1.38	
▨	TOTALE P.T.	72.98	2.70	197.05	
4	3.20 × 9.15	29.28	2.70	79.06	PARTE DI PROGETTO
5	$\frac{(4.05+2.90) \times 10.85}{2}$	37.70	2.70	101.79	
▨	TOTALE P.P.	66.98	2.70	180.85	
▨	TOTALE	139.96	2.70	377.90	

COMUNE DI CARRARA
LOCALITA' BATTILANA
VIA VIC. DEL BATTILANA

COPIA PER IL COMUNE

PROPRIETARIO
DELL'AMICO GIUSEPPE

LAVORO
RISTRUT. E SOPRAELEVAZ. DI CIVILE ABITAZIONE

TAV. N° 1

STATO ATTUALE

PLANIMETRIE DAL P.R.G.C. E N.C.T., PIANTA DELL'UBICAZIONE, PIANTE, PROSPETTI, SEZIONI

SCALA V. ELABORATI GRAFICI

CARMELO TRIMBOLI N. 410 CARRARA

GEOMETRA
CARMELO TRIMBOLI
54033 CARRARA, L. GIORGI, 8 - TEL. 70204

ESTRATTO DAL P.R.G.

RAPPORTO 0,03 M^3/M^2
ALTEZZA MASSIMA 7,00 M.
DIST. DAI CONFINI 10,00 M

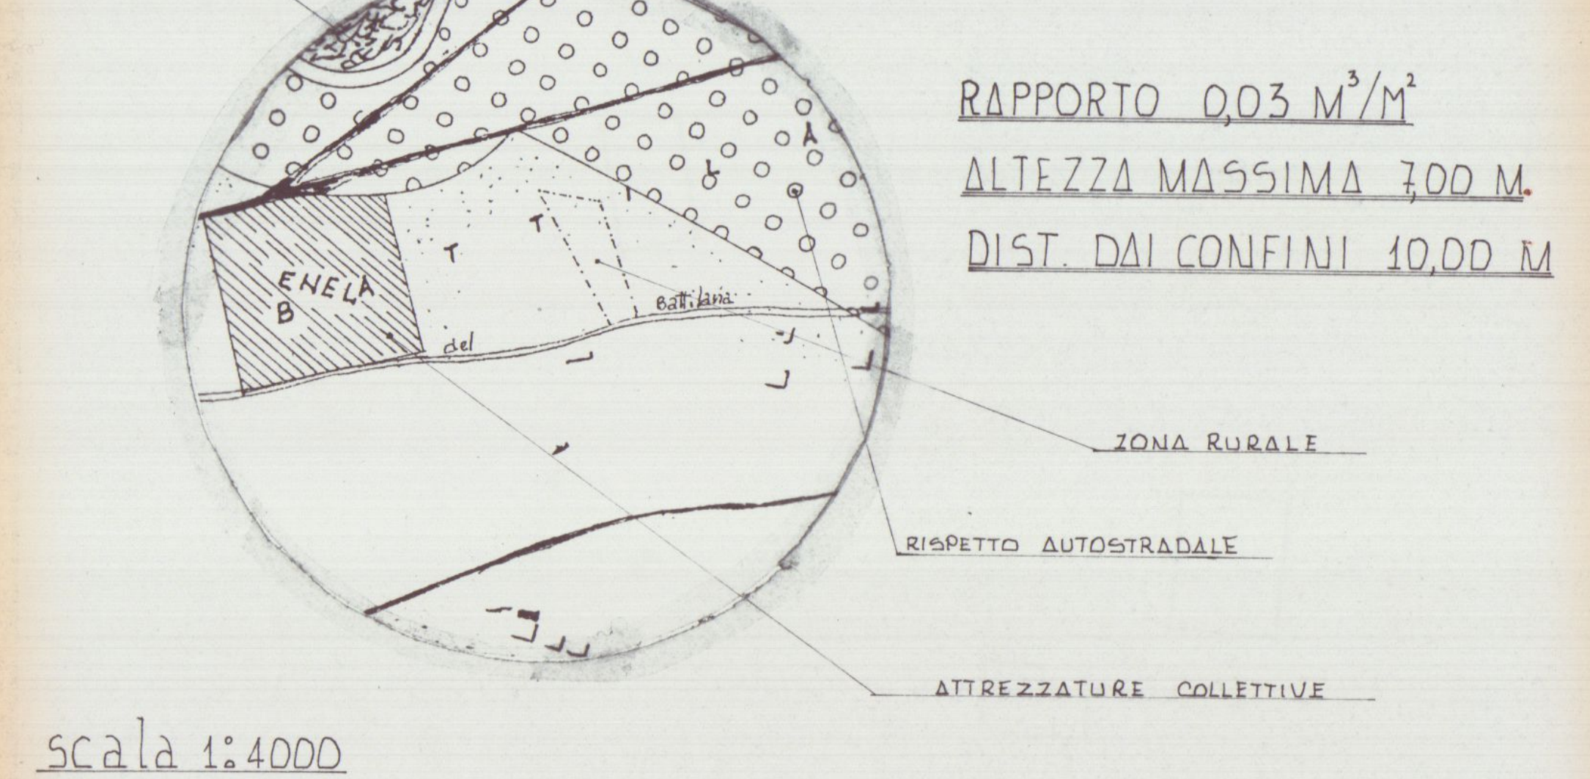

scala 1:4000

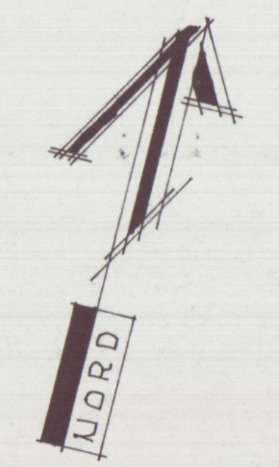

ESTRATTO DAL N.C.T.

FG. 78, MAPP. 159

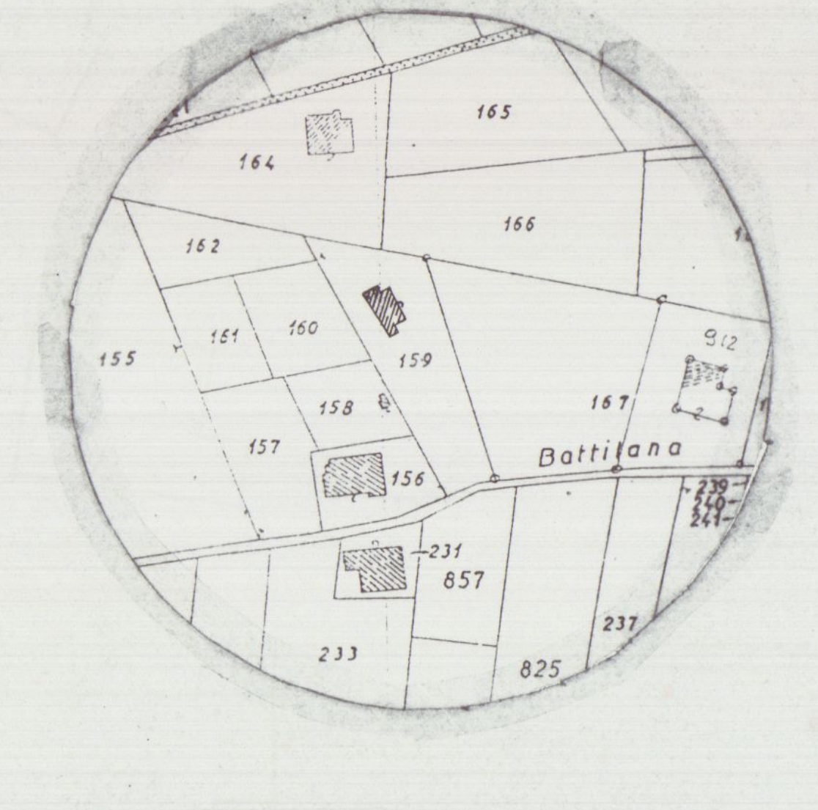

scala 1:2000

PIANTA DELL'UBICAZIONE

scala 1:500

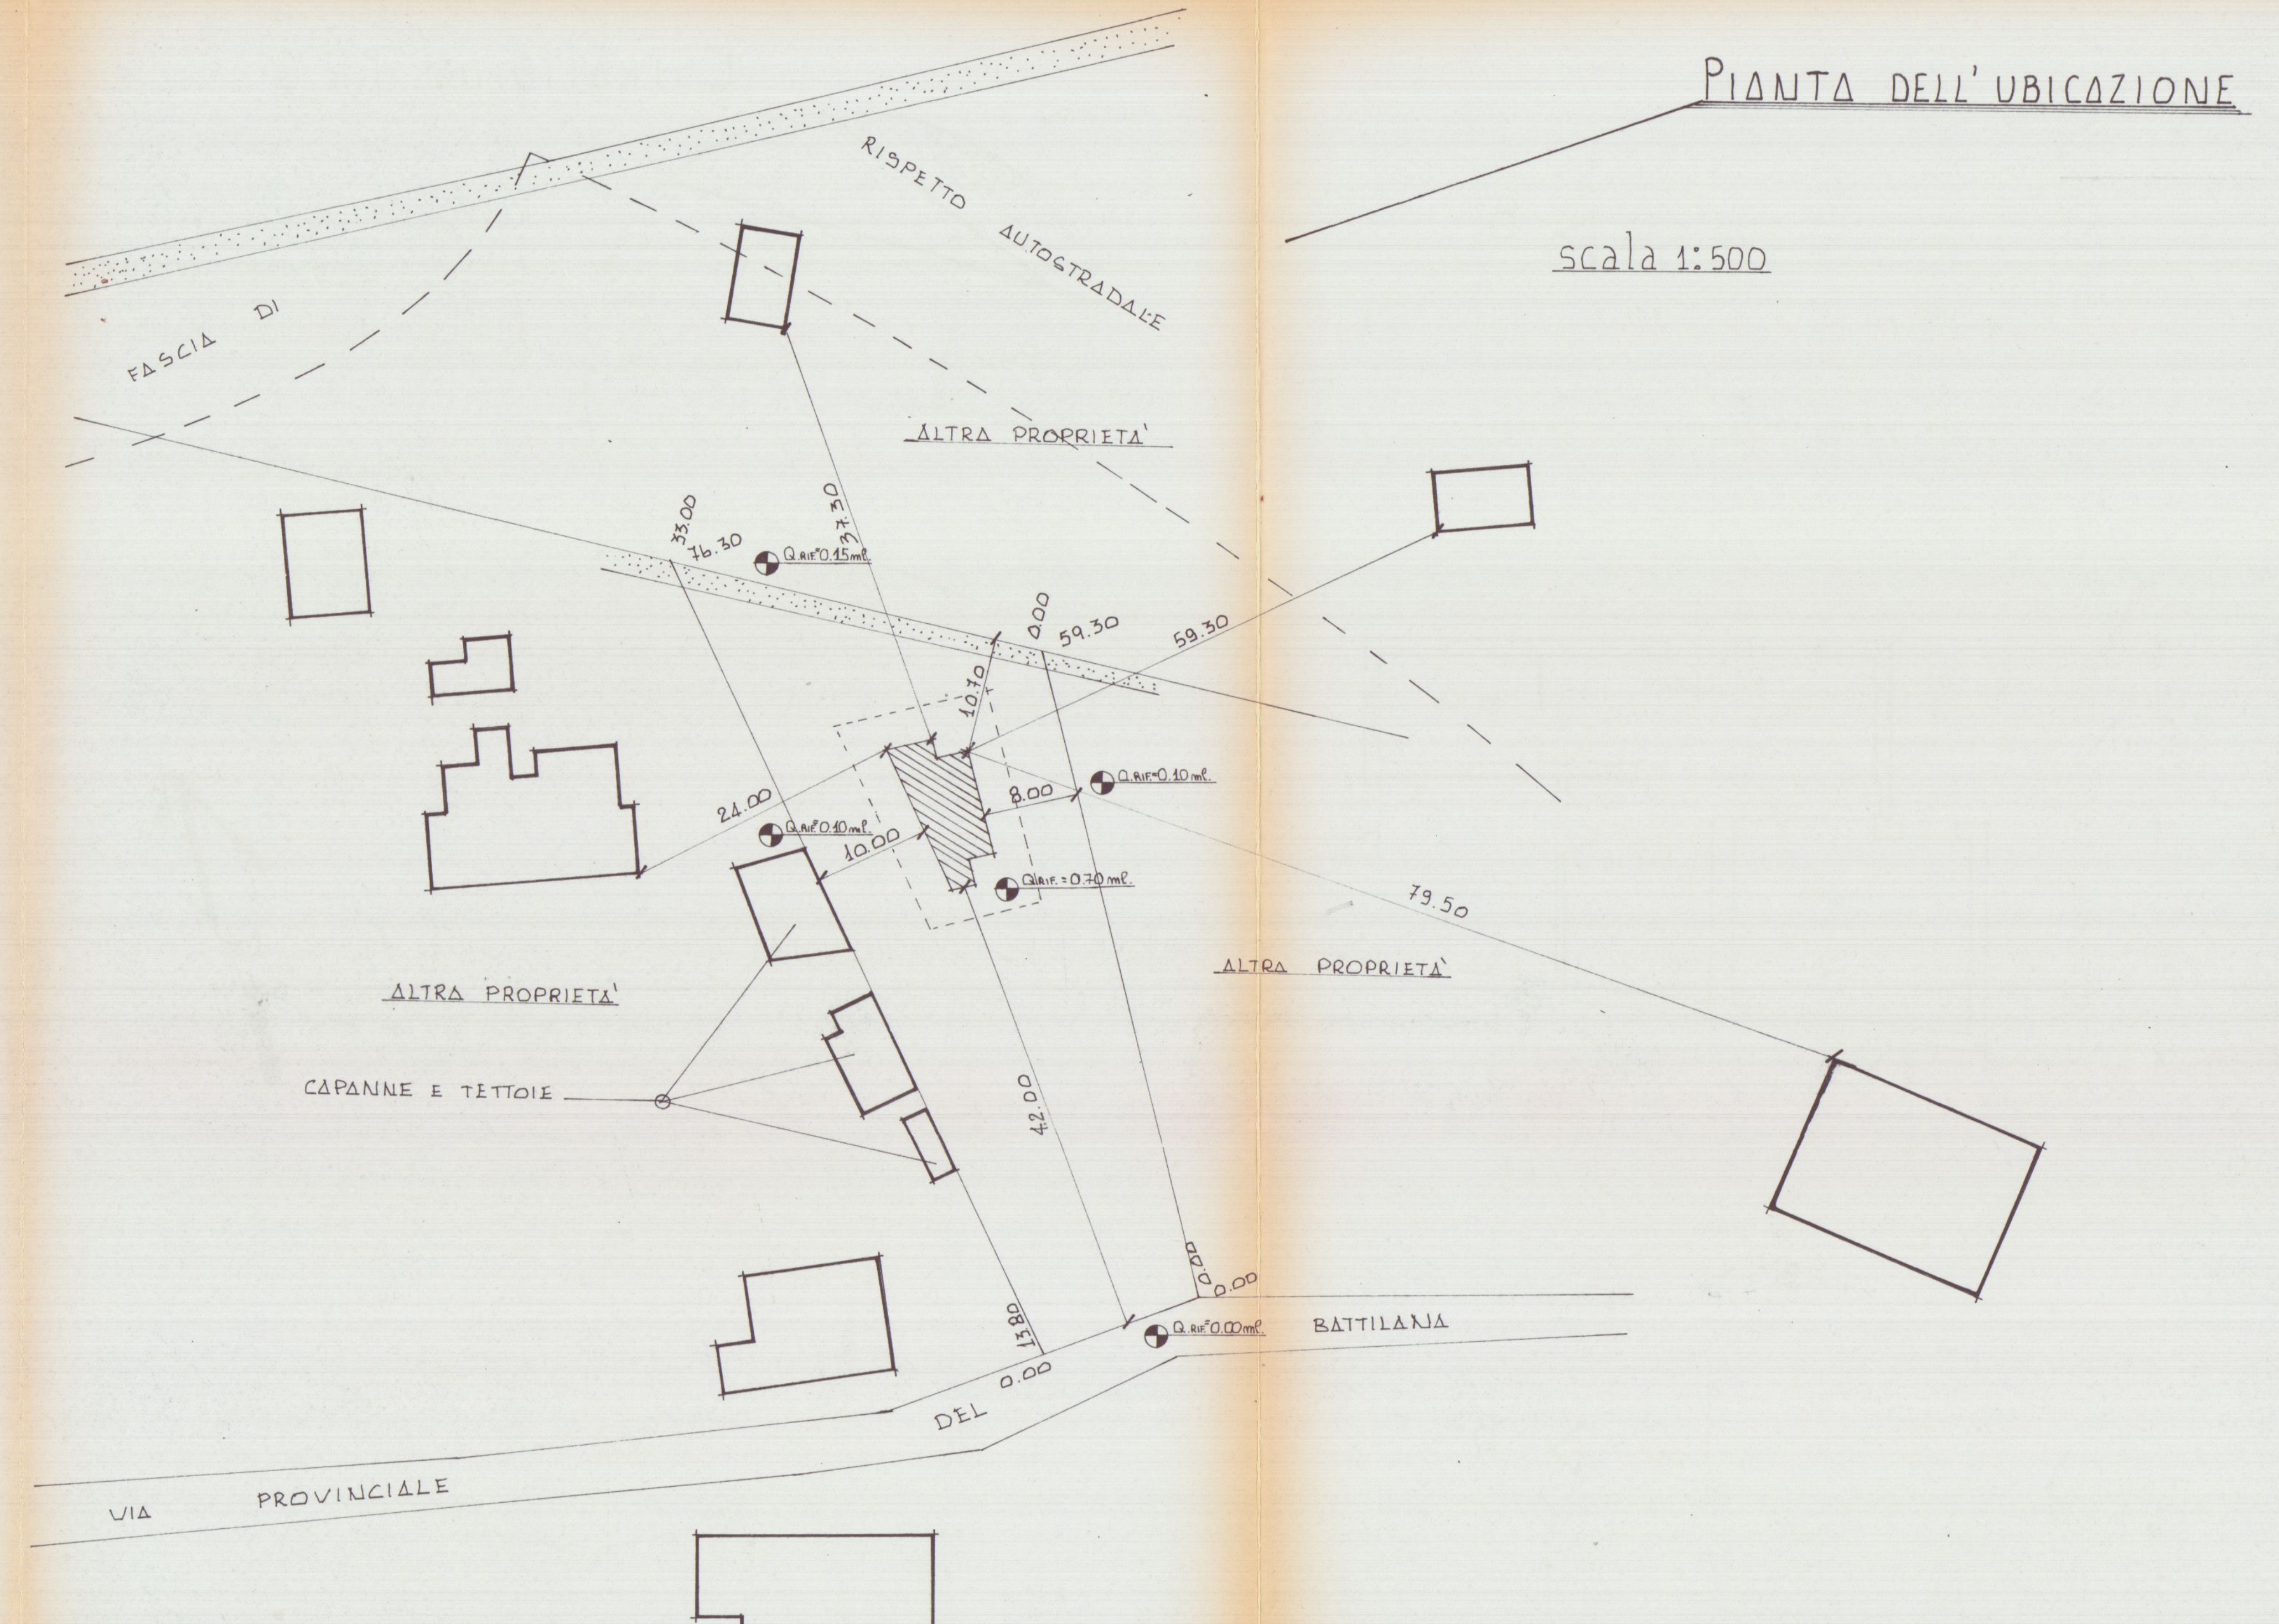

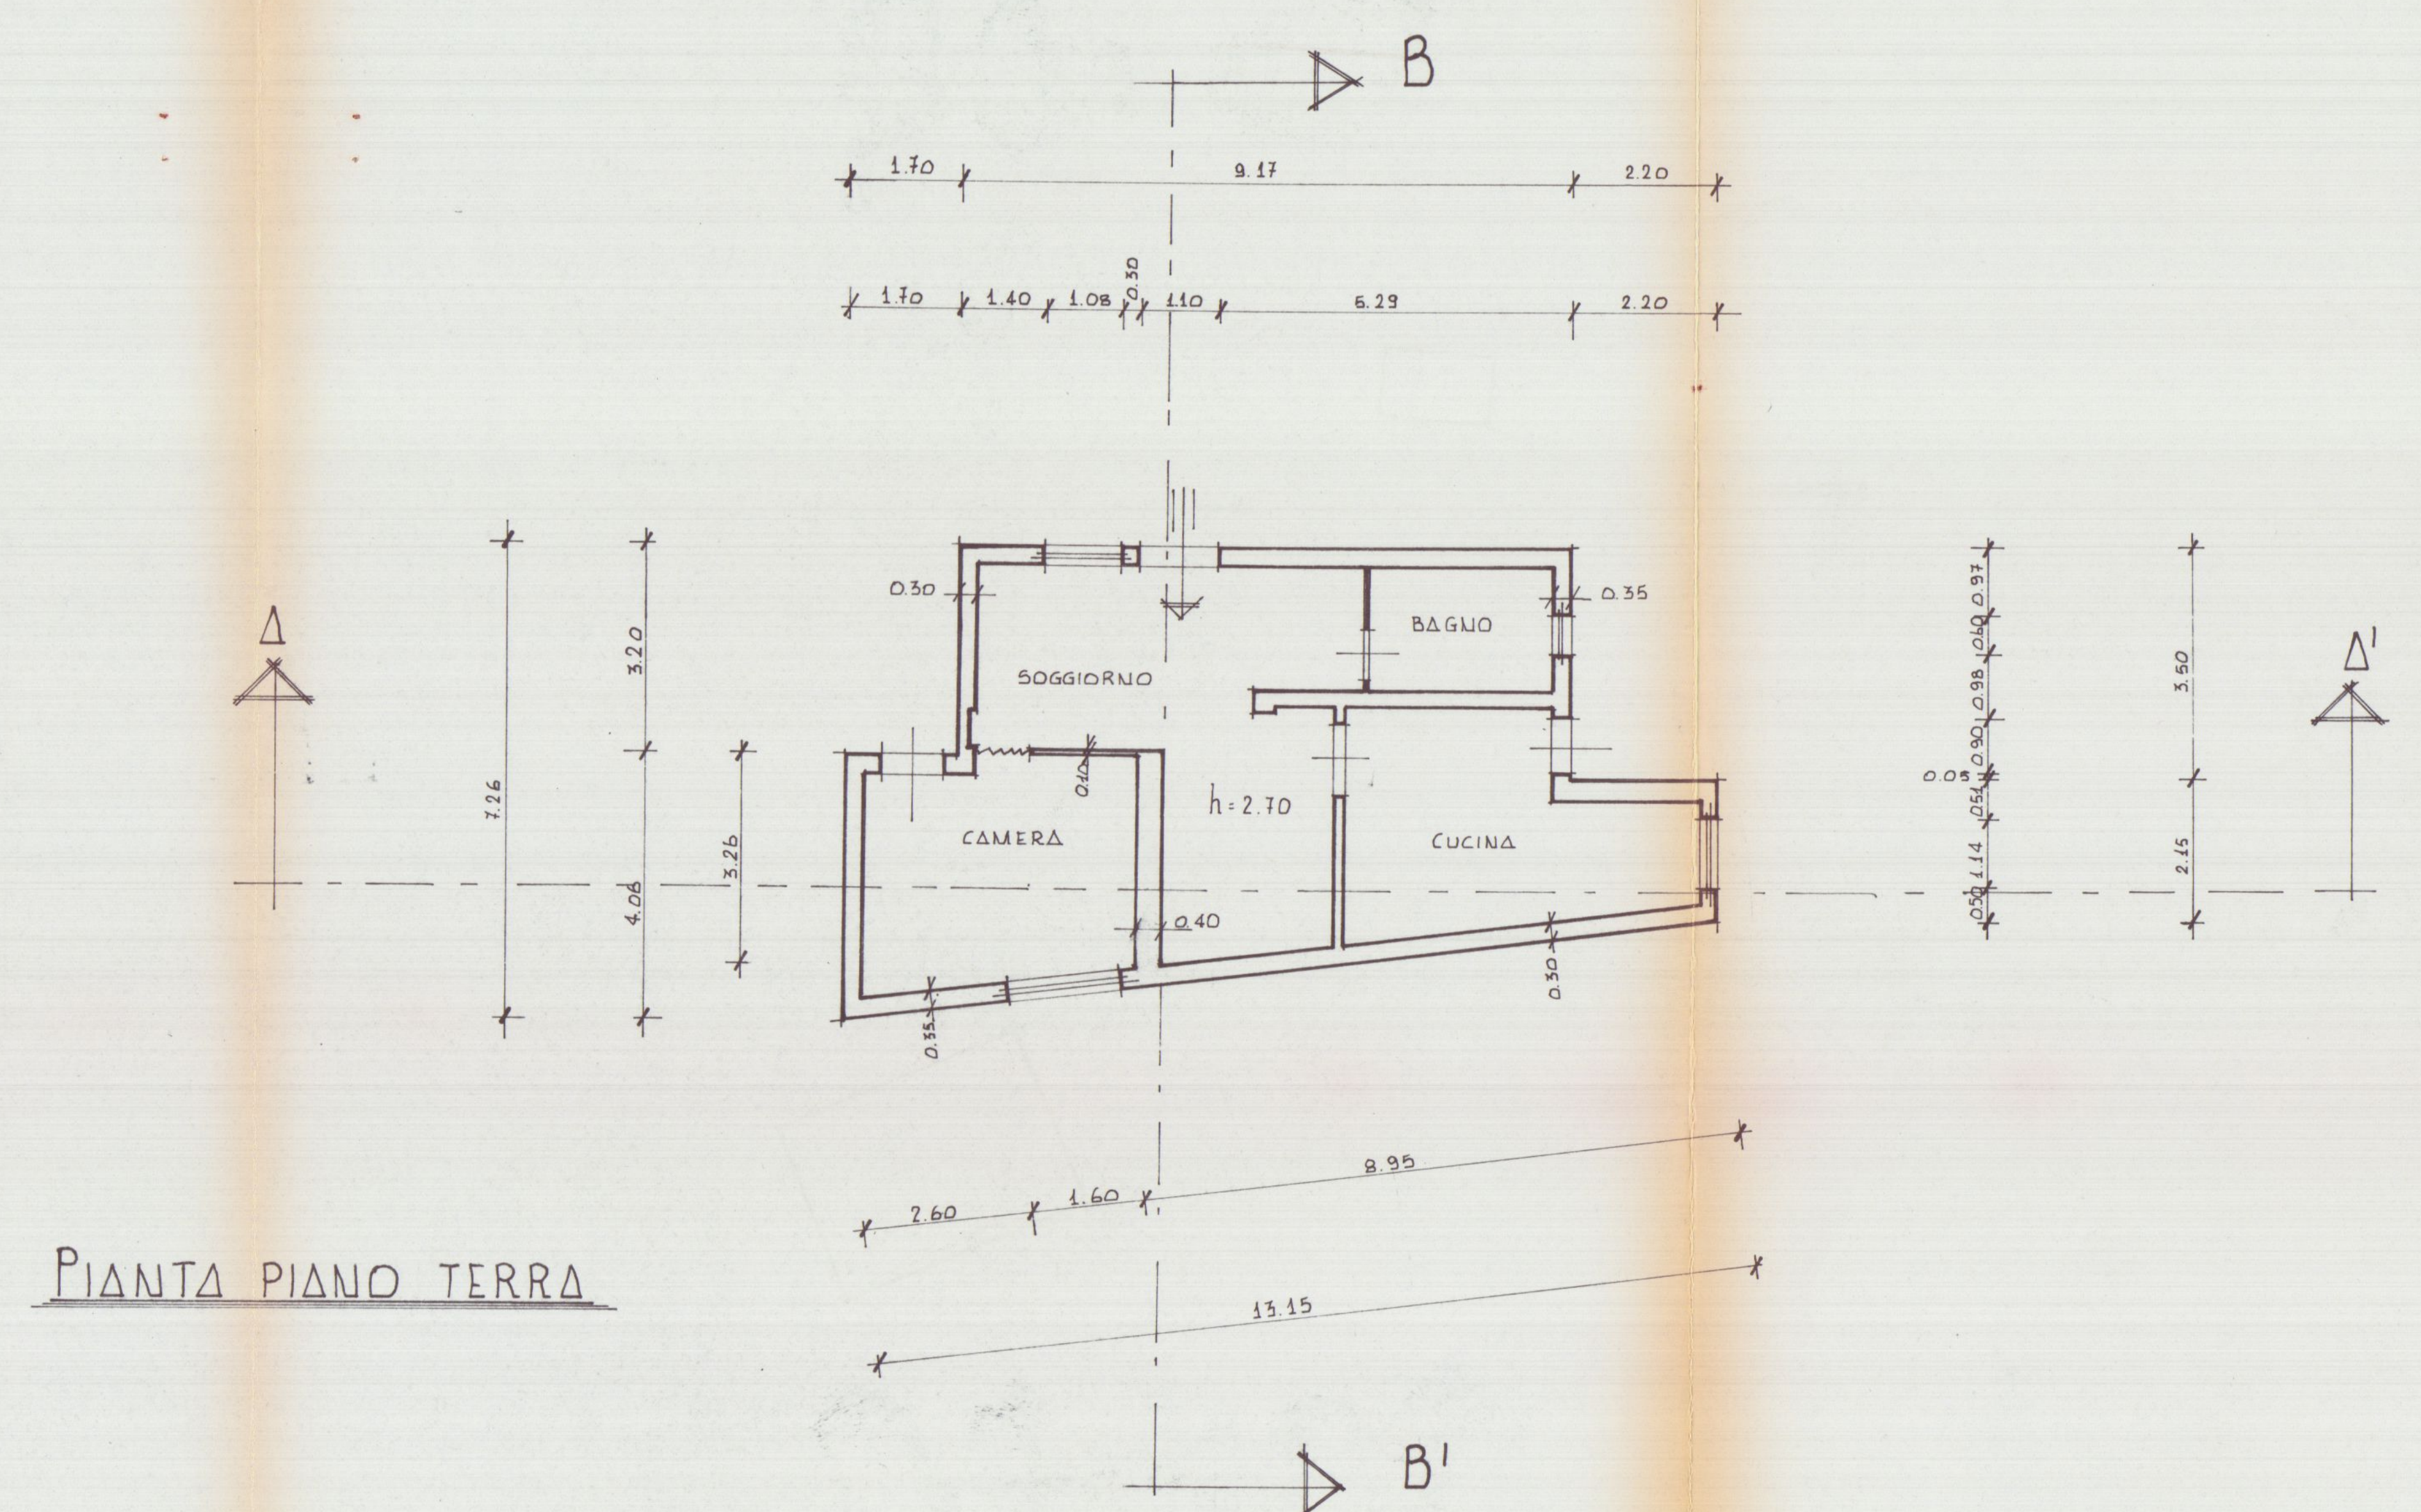

PIANTA PIANO TERRA

scala 1:100

PIANTA COPERTURA

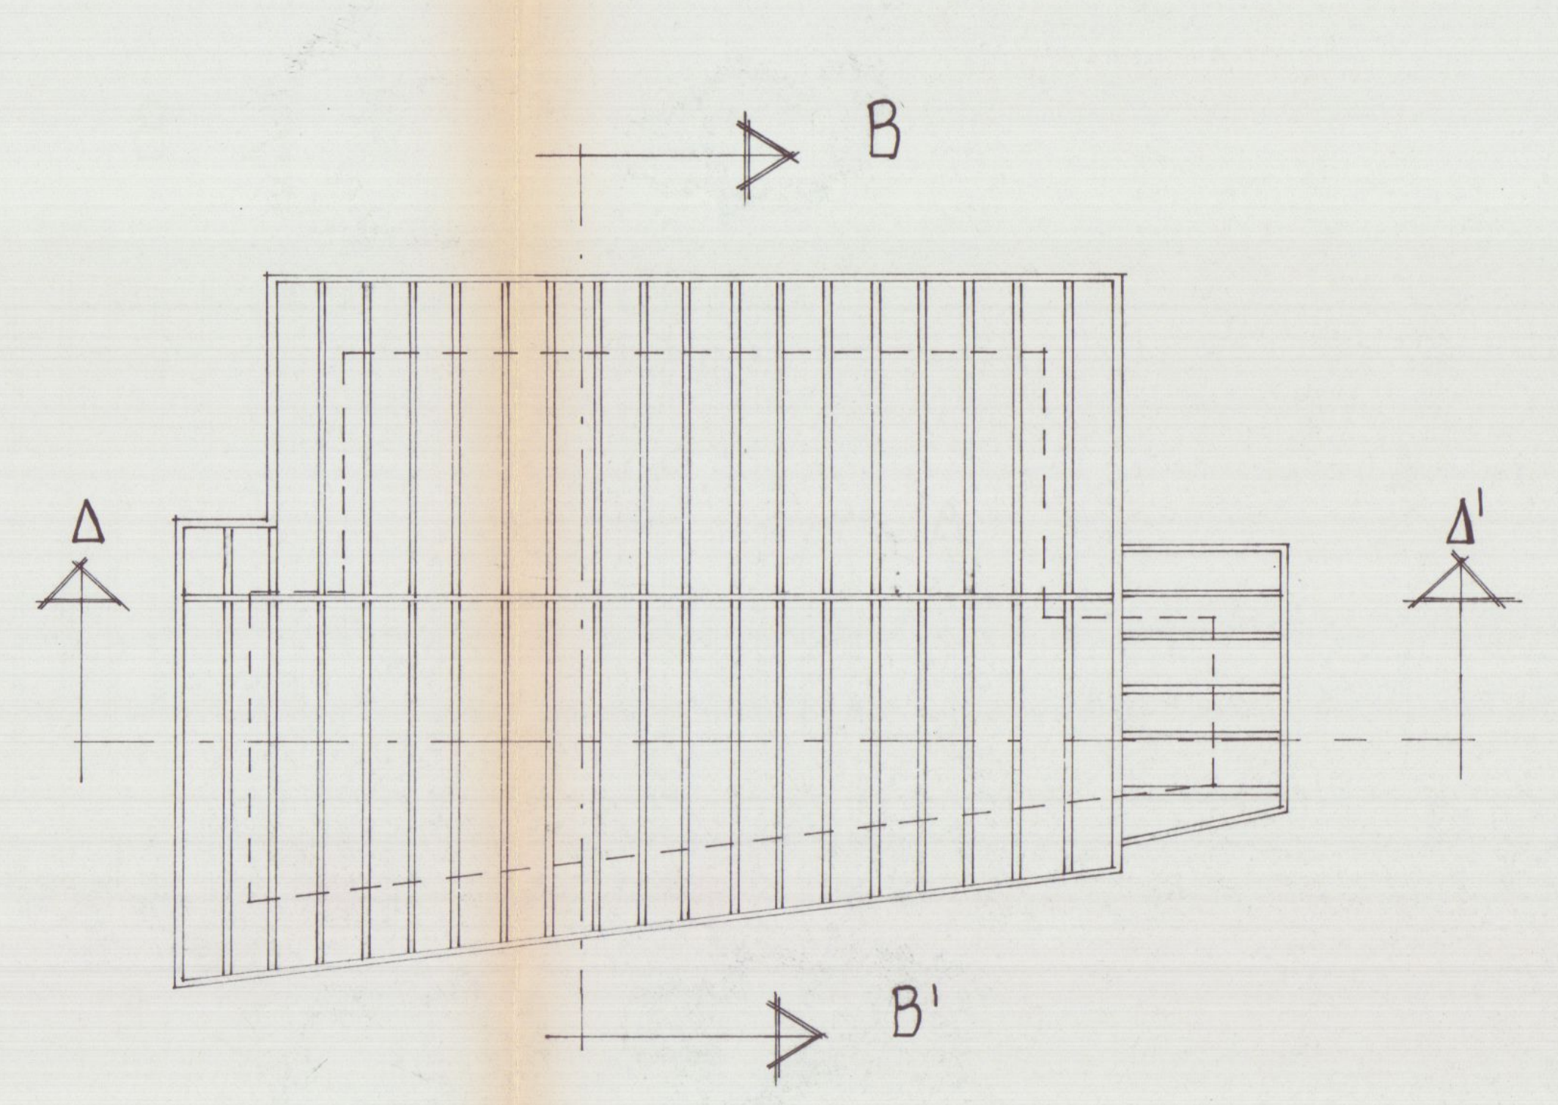

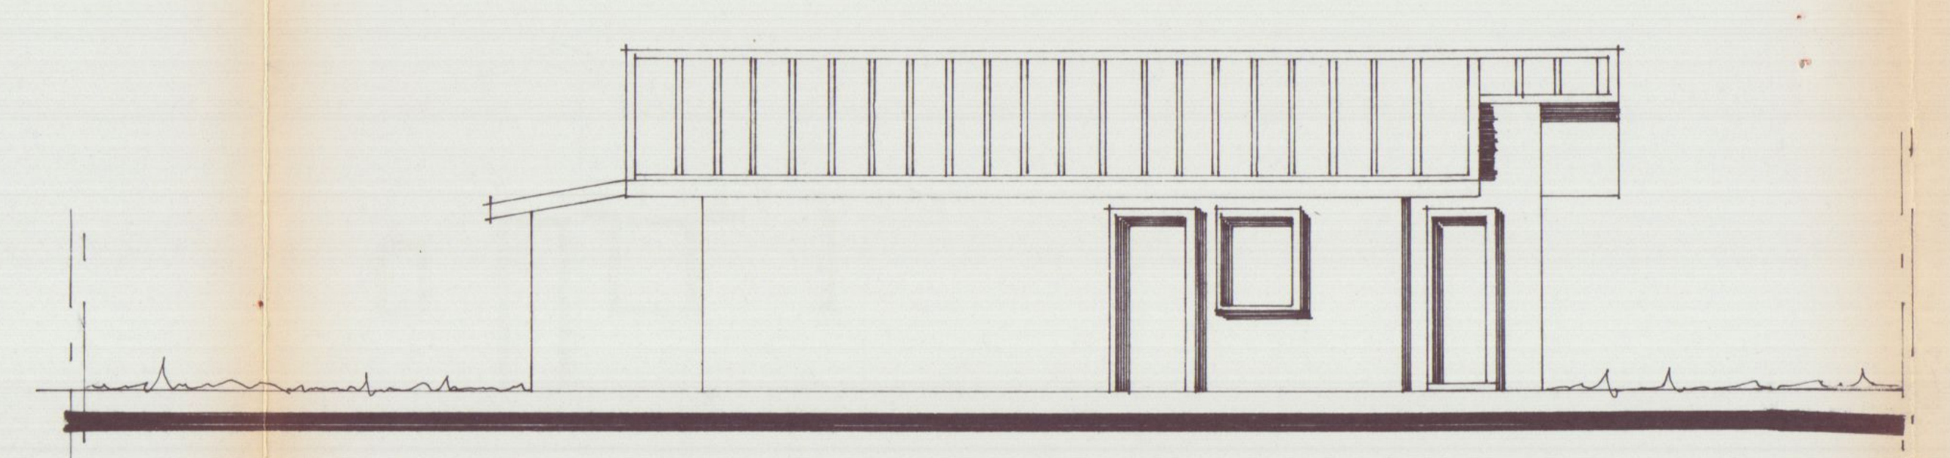

PROSPETTO EST

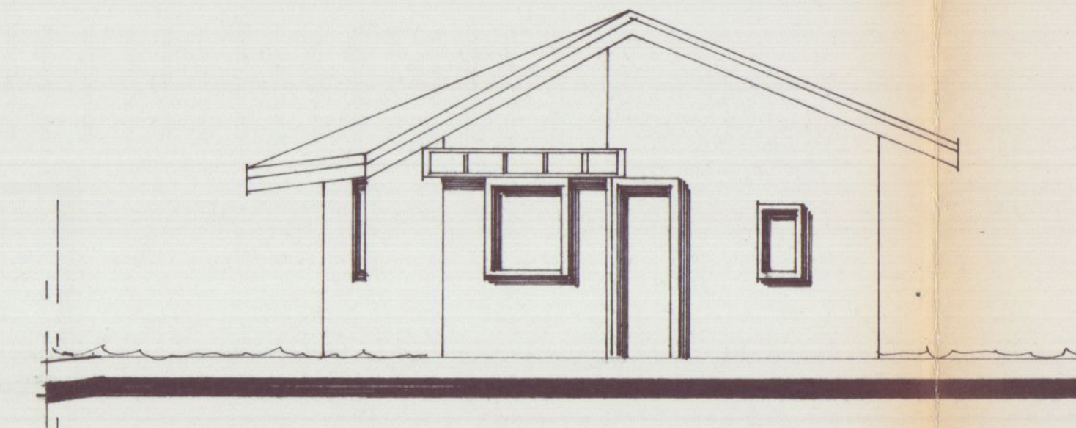

PROSPETTO SUD

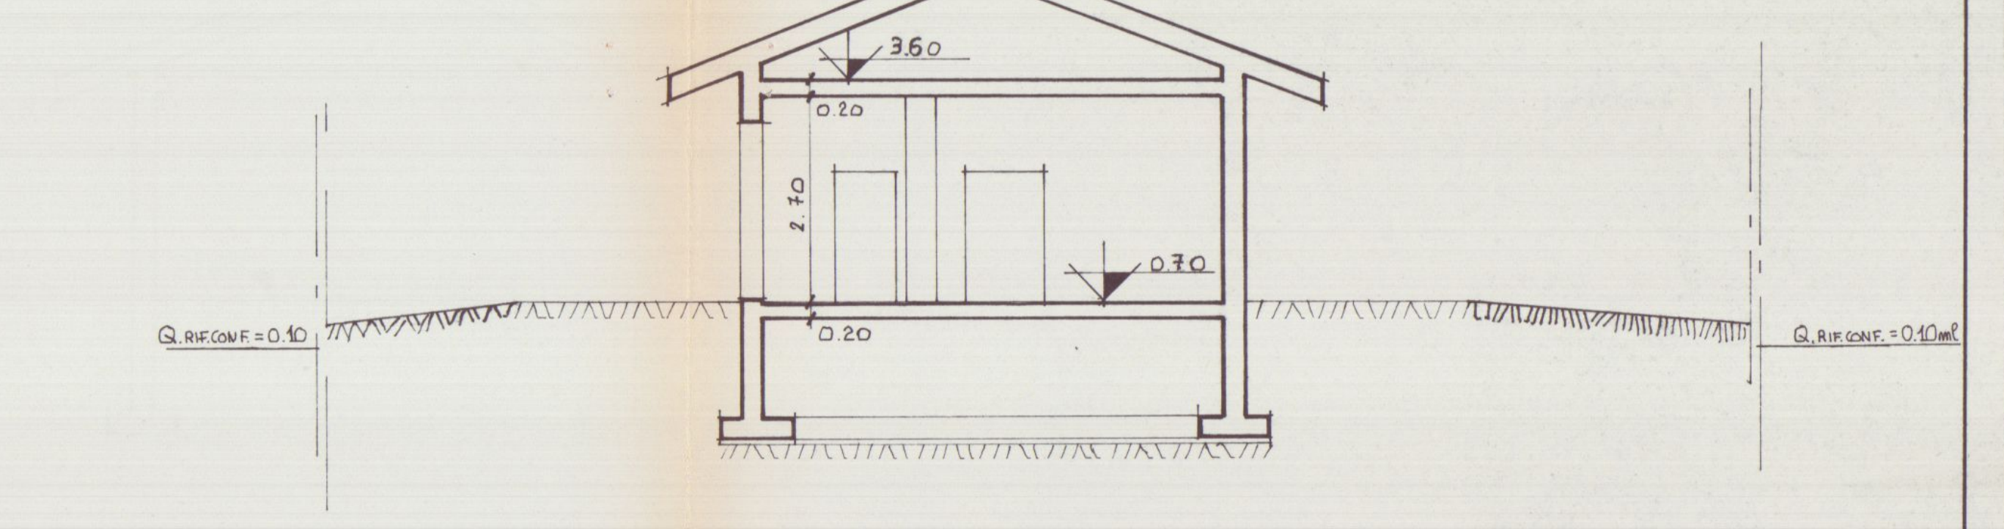

SEZIONE B-B'

PROSPETTO OVEST

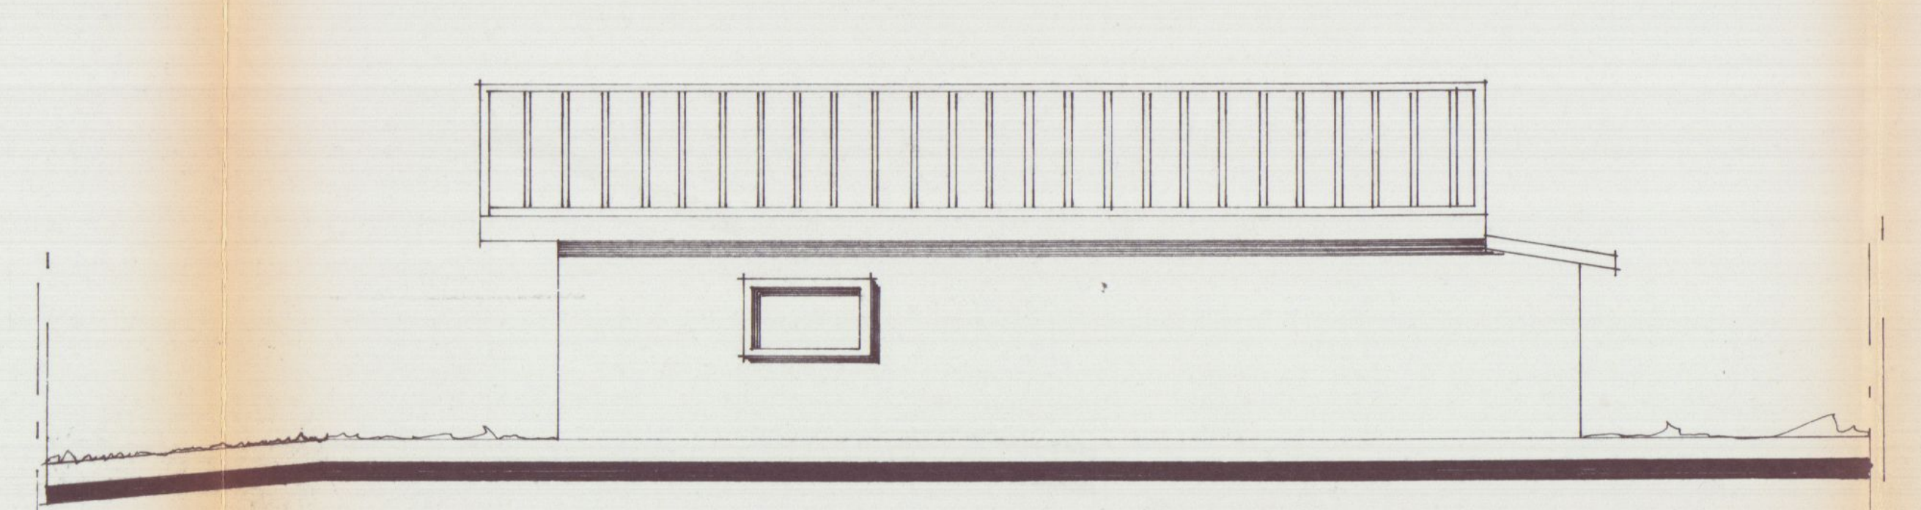

PROSPETTO NORD

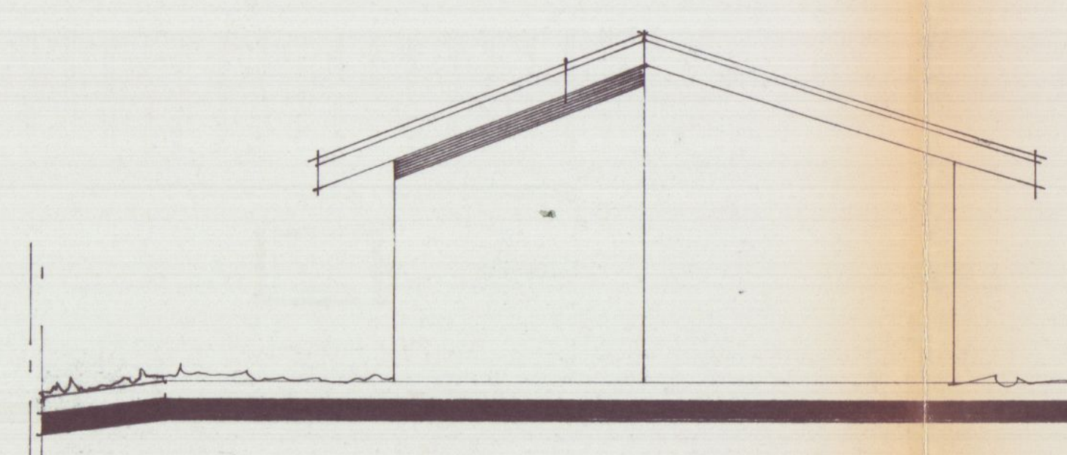

SEZIONE A-A'

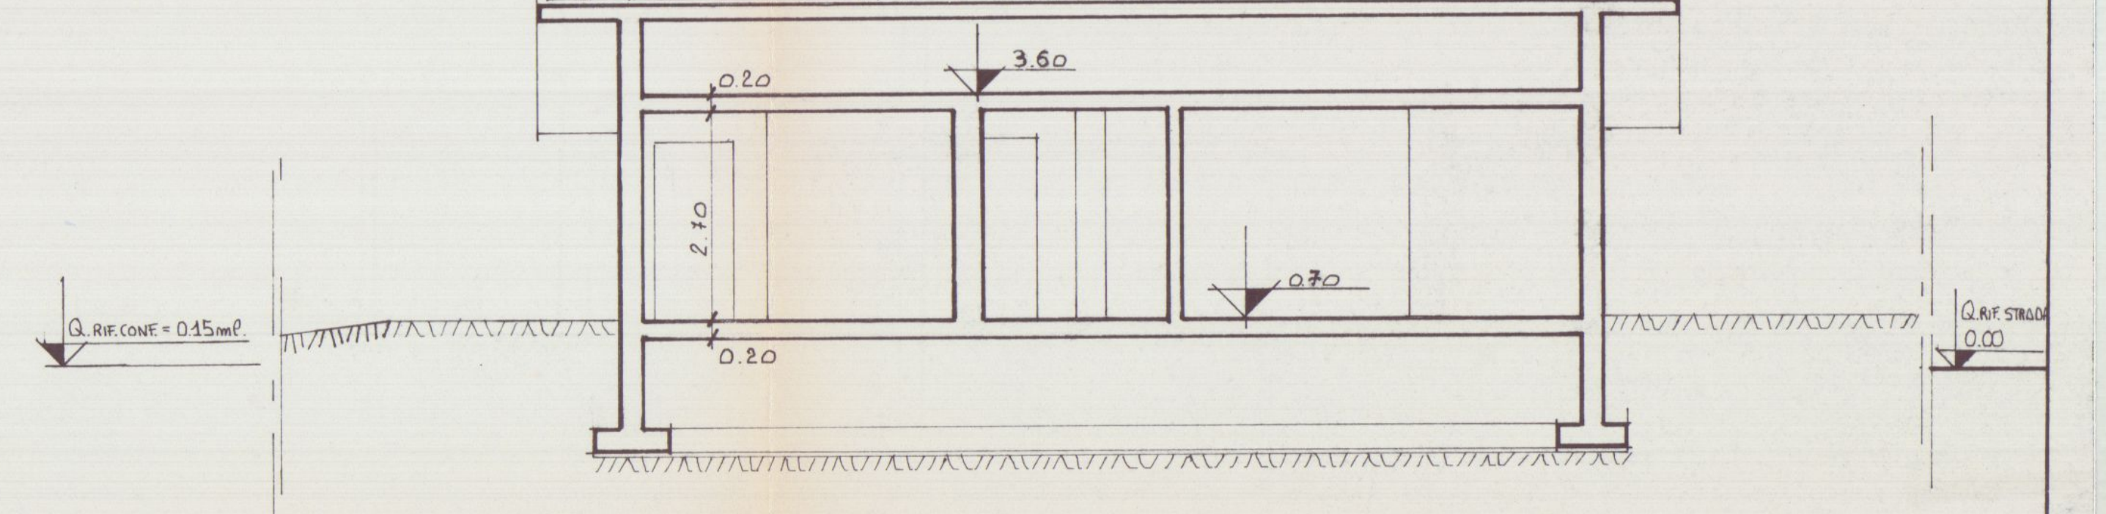

COMUNE DI CARRARA
LOCALITA' BATTILANA
VIA VIC. DEL BATTILANA

COPIA PER IL COMUNE

PROPRIETARIO DELL'AMICO GIUSEPPE

LAVORO RISTRUT. E SOPRAELEVAZ. DI CIVILE ABITAZIONE

TAV. N° 2

STATO DI PROGETTO

PIANTE, PROSPETTI, SEZIONI E SCHEMA DEI VOLUMI

SCALA 1:100

CARMELO TRIMBOLI N. 447

GEOMETRA
CARMELO TRIMBOLI
54033 CARRARA, L. GIORGI, 2 - TEL. 70204

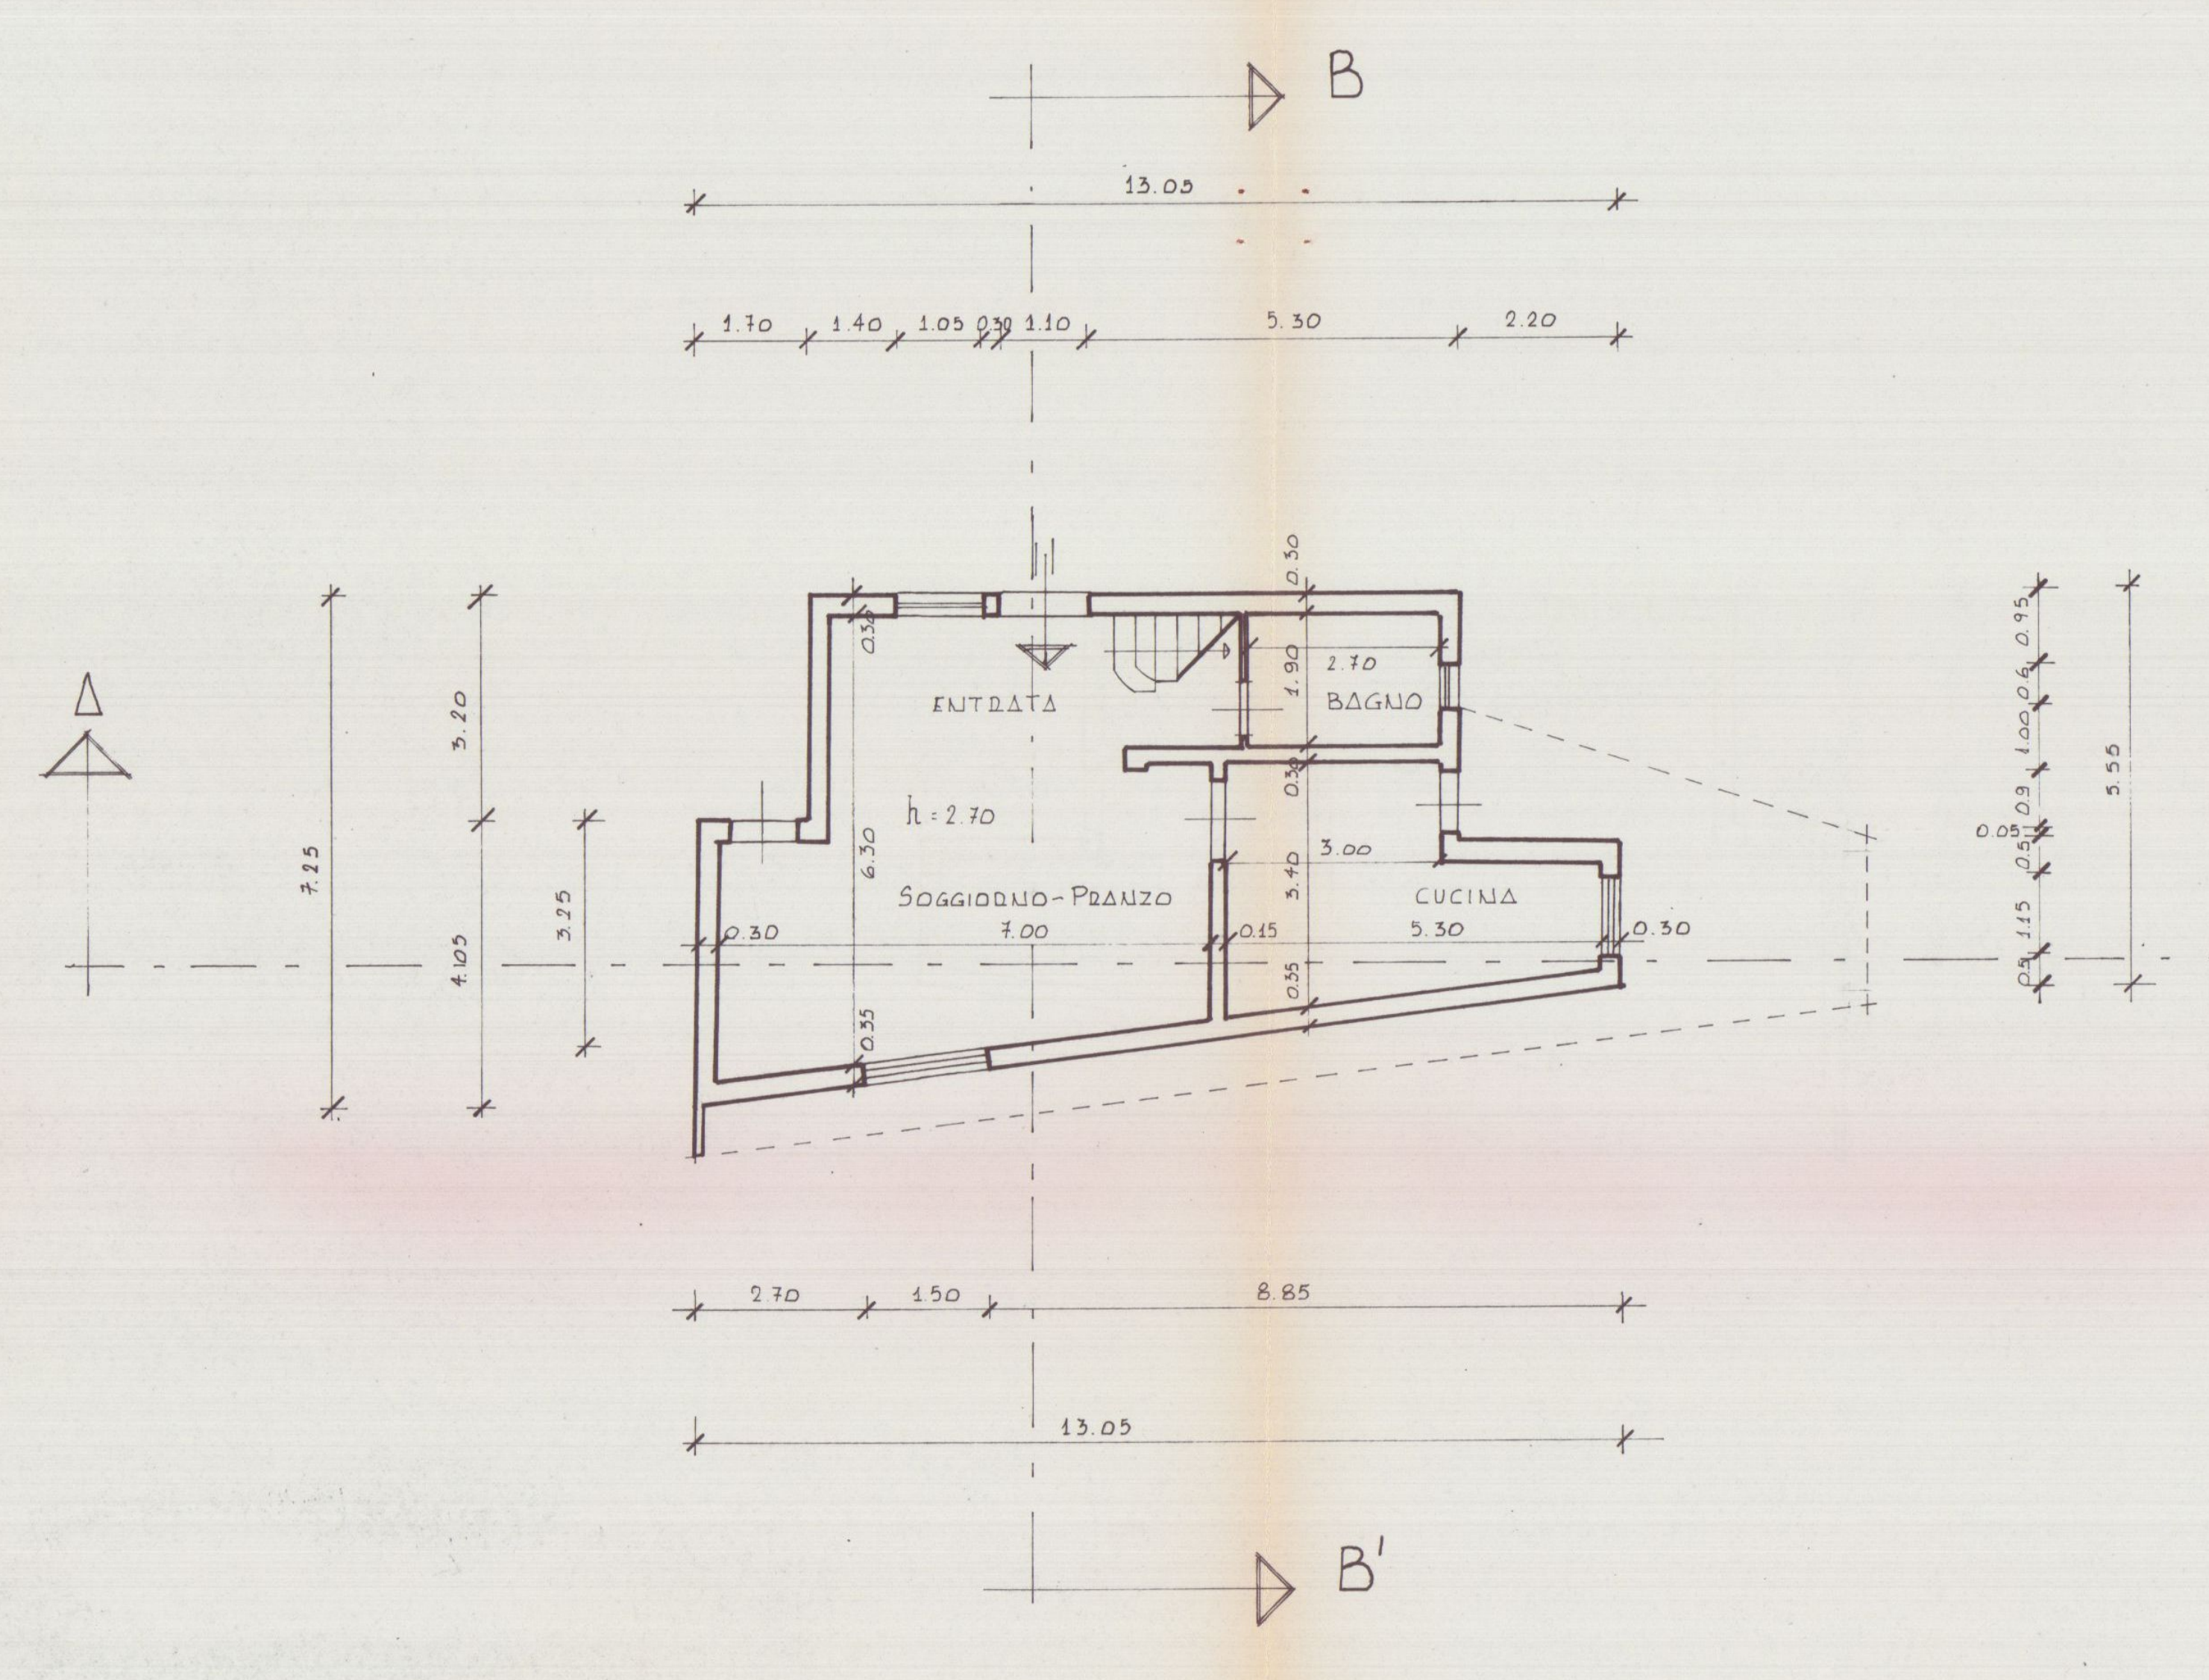

PIANTA PIANO TERRA

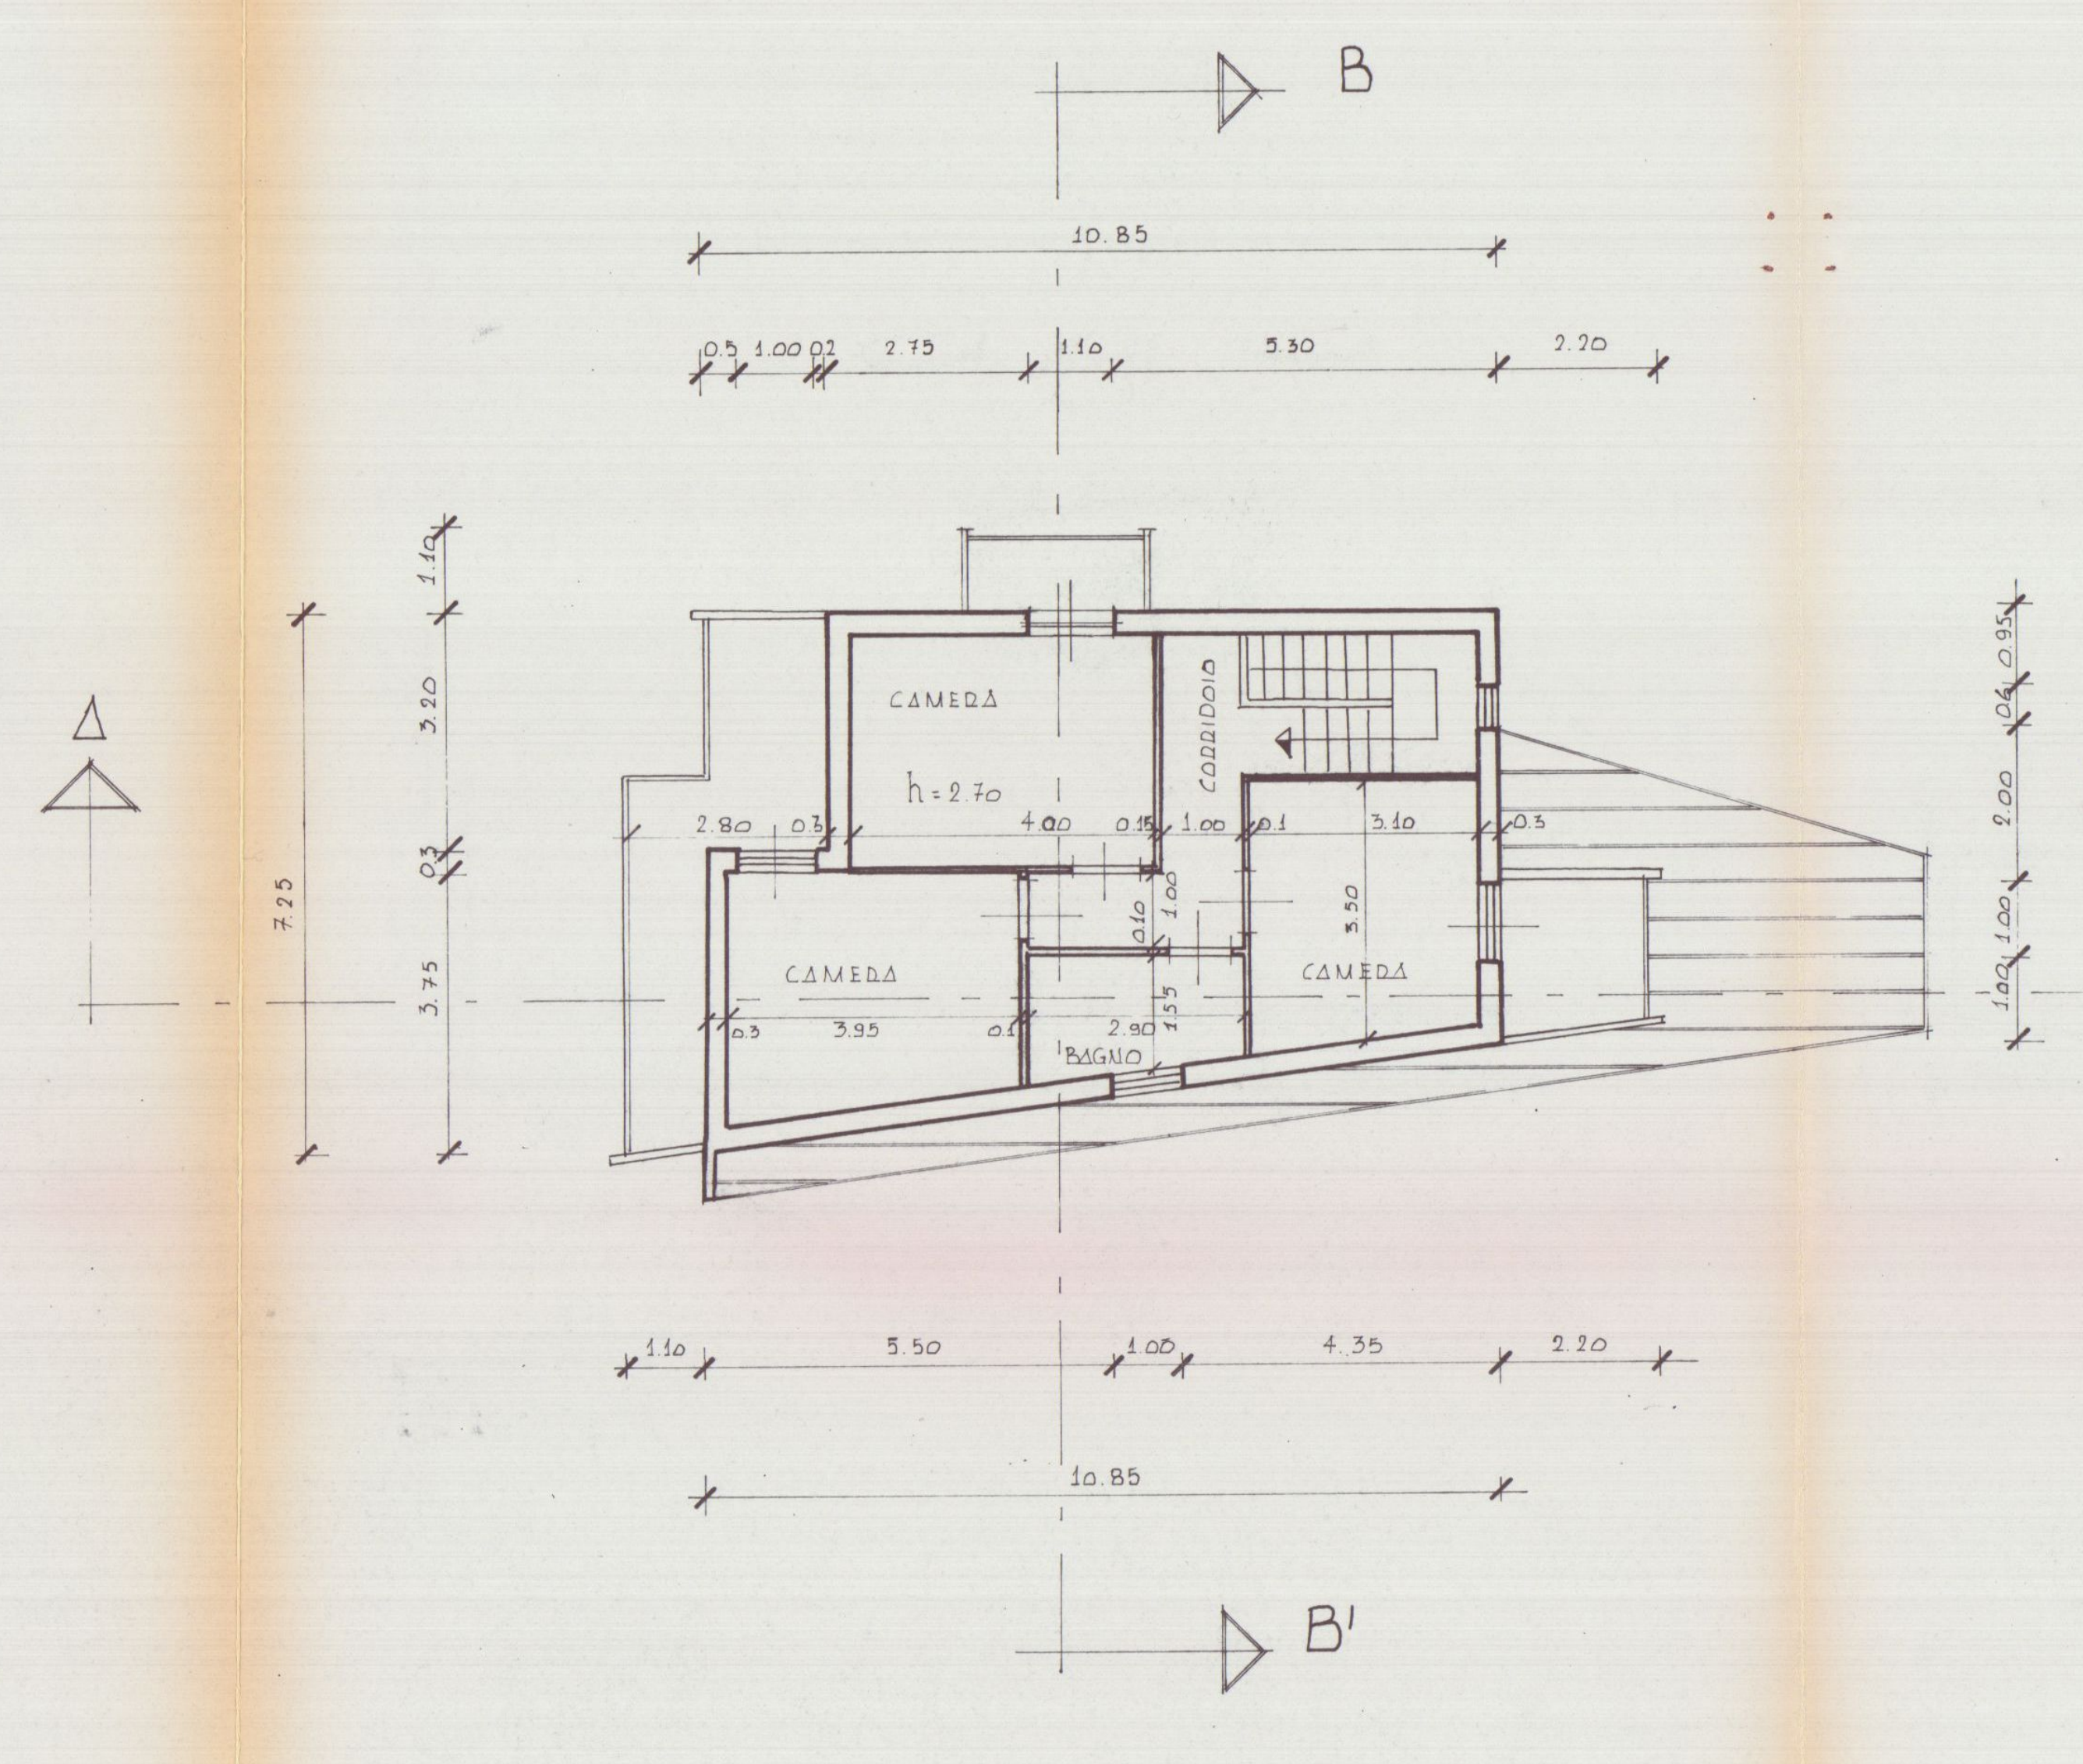

PIANTA PIANO PRIMO

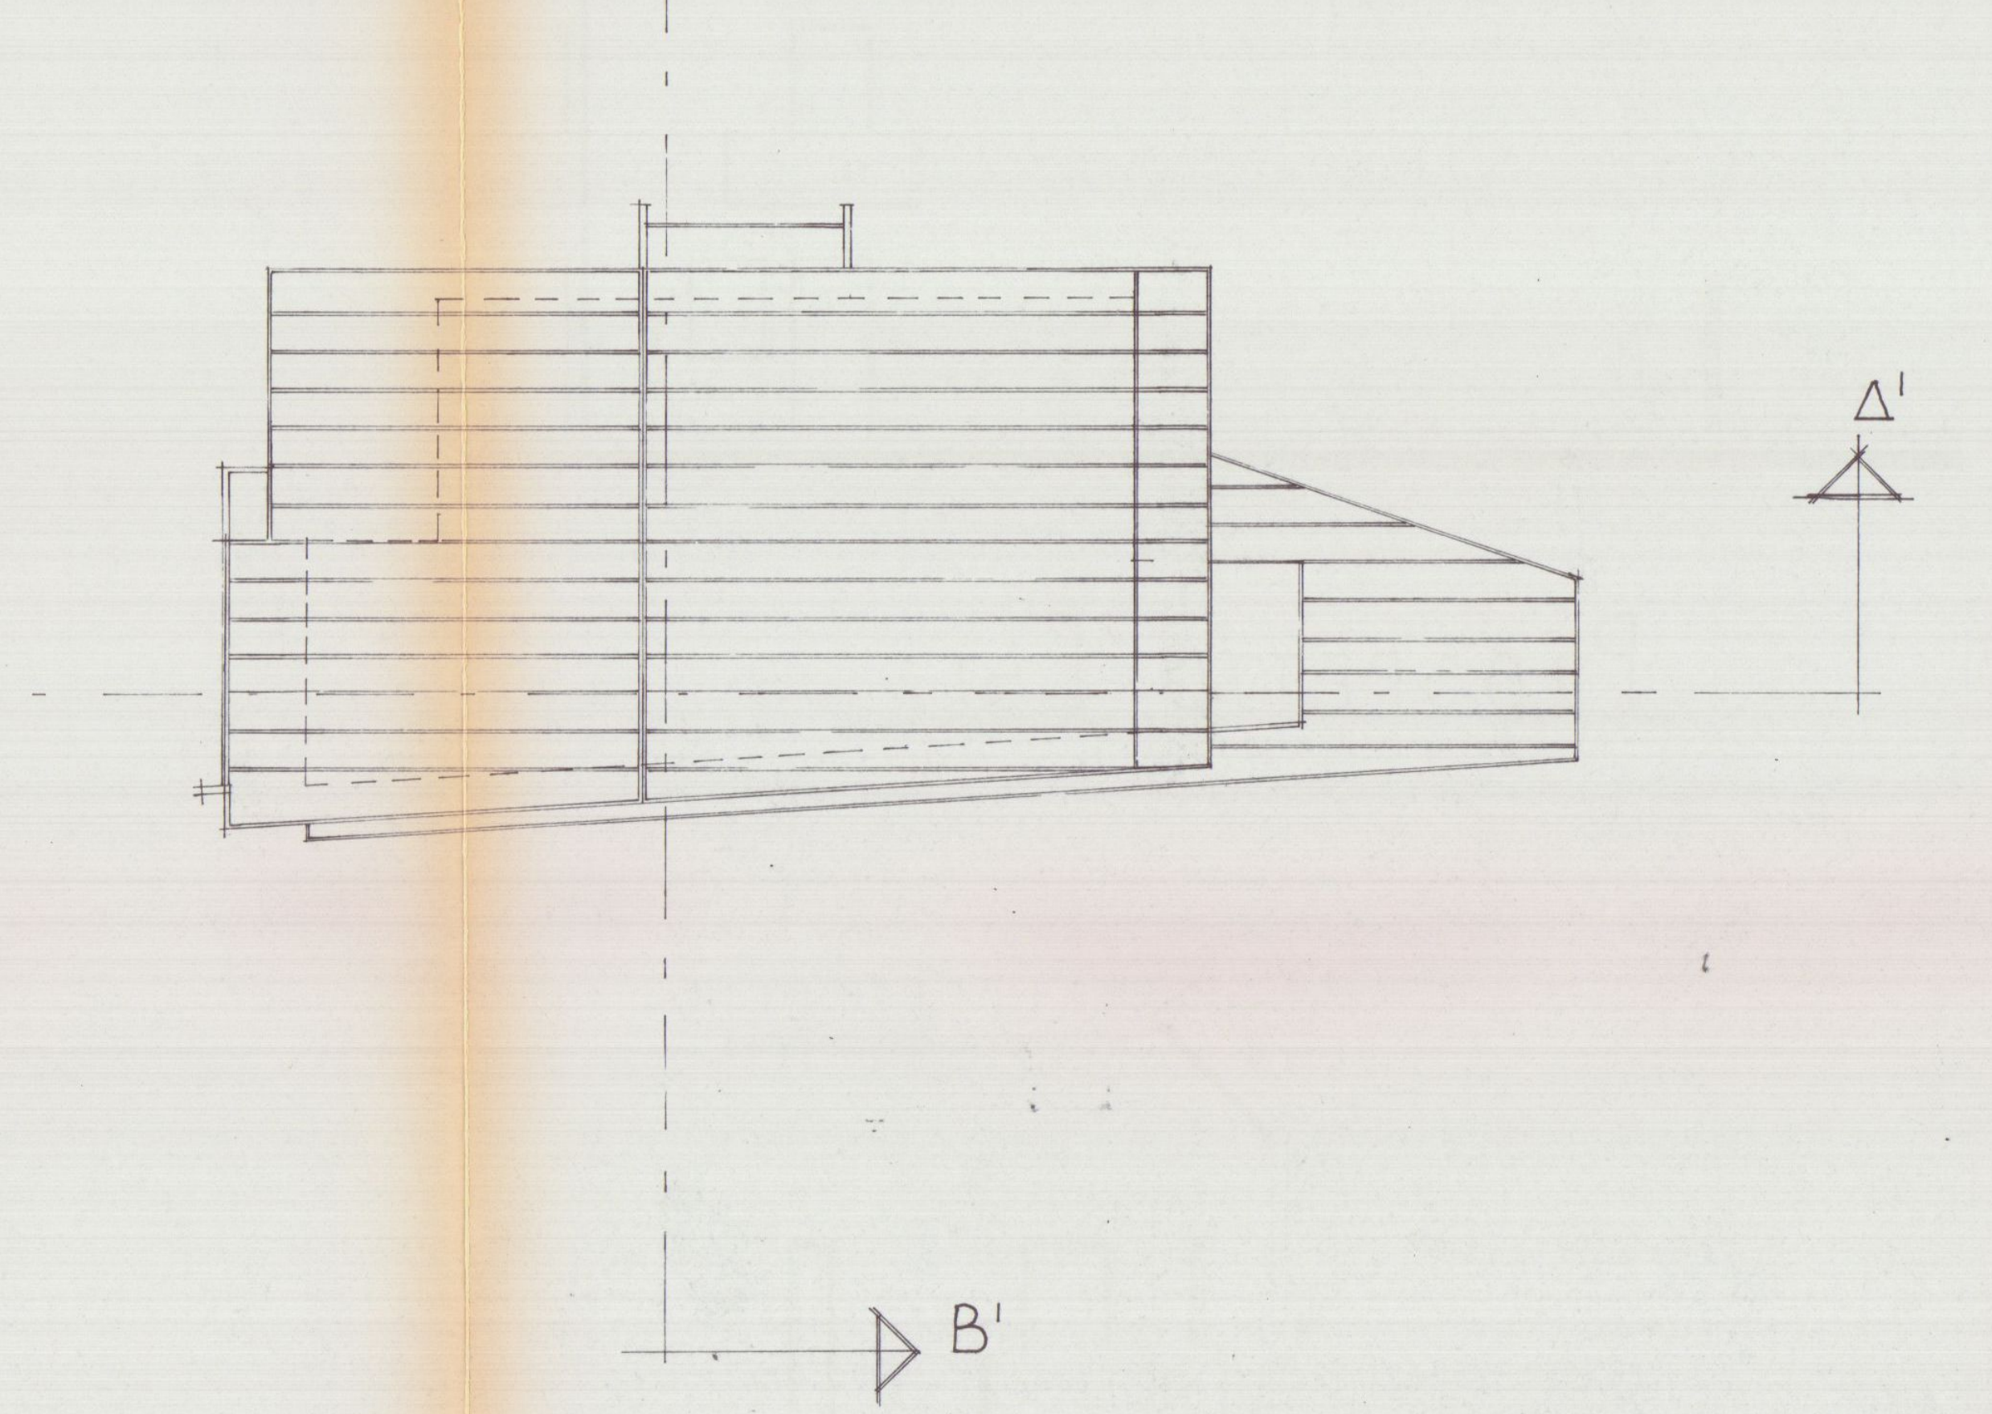

PIANTA COPERTURA

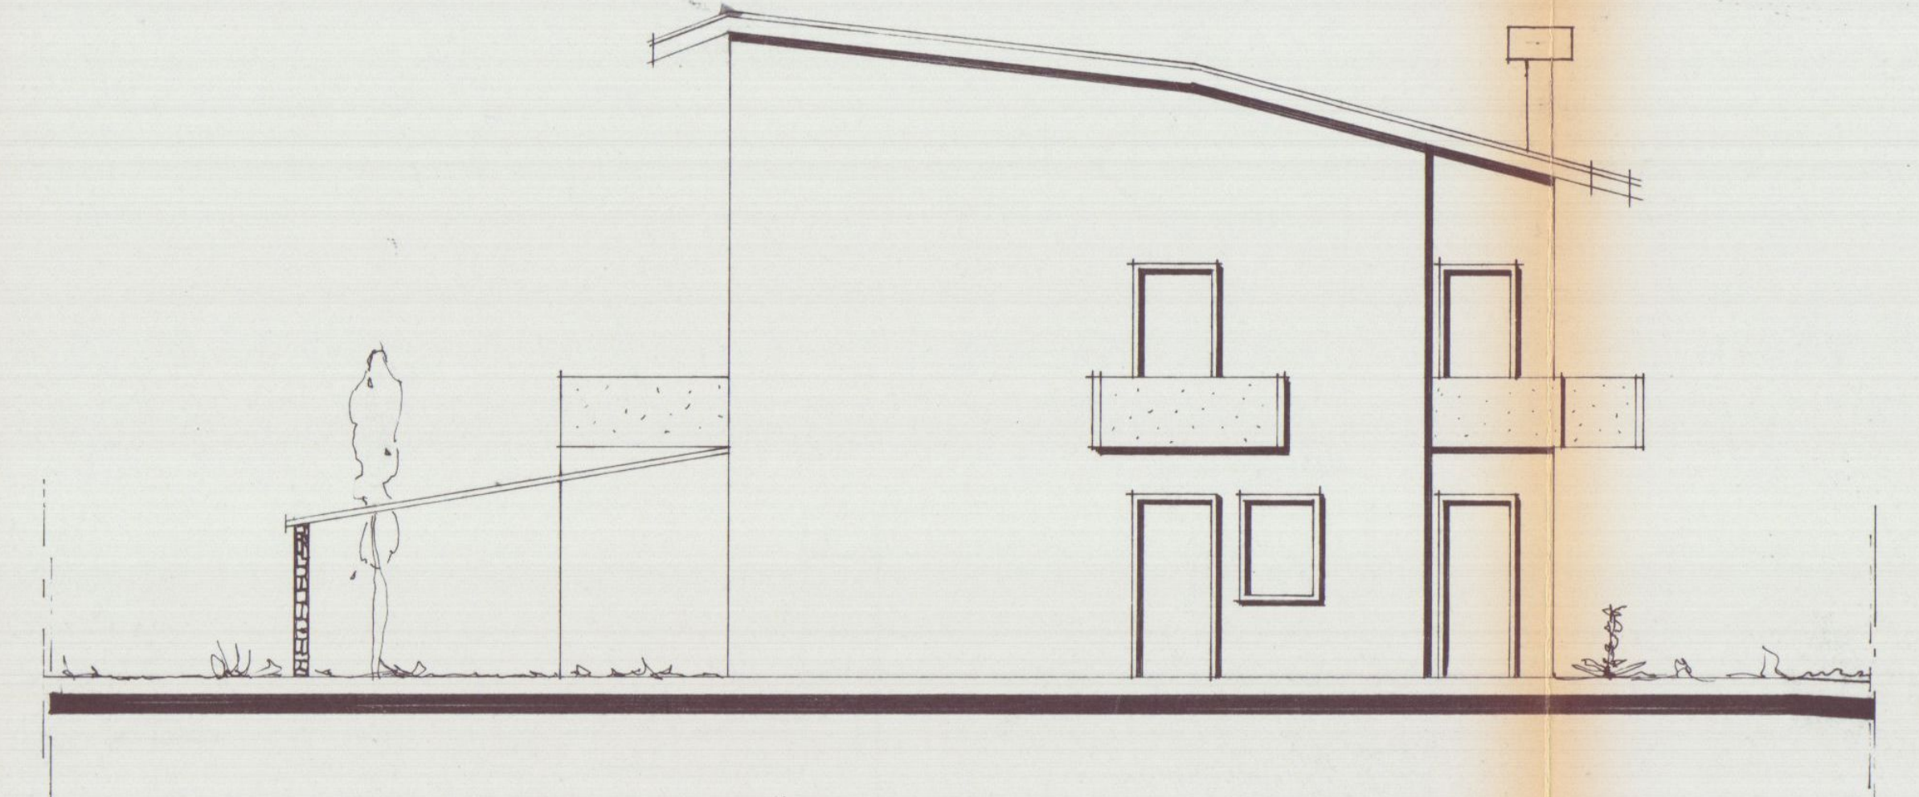

PROSPETTO EST

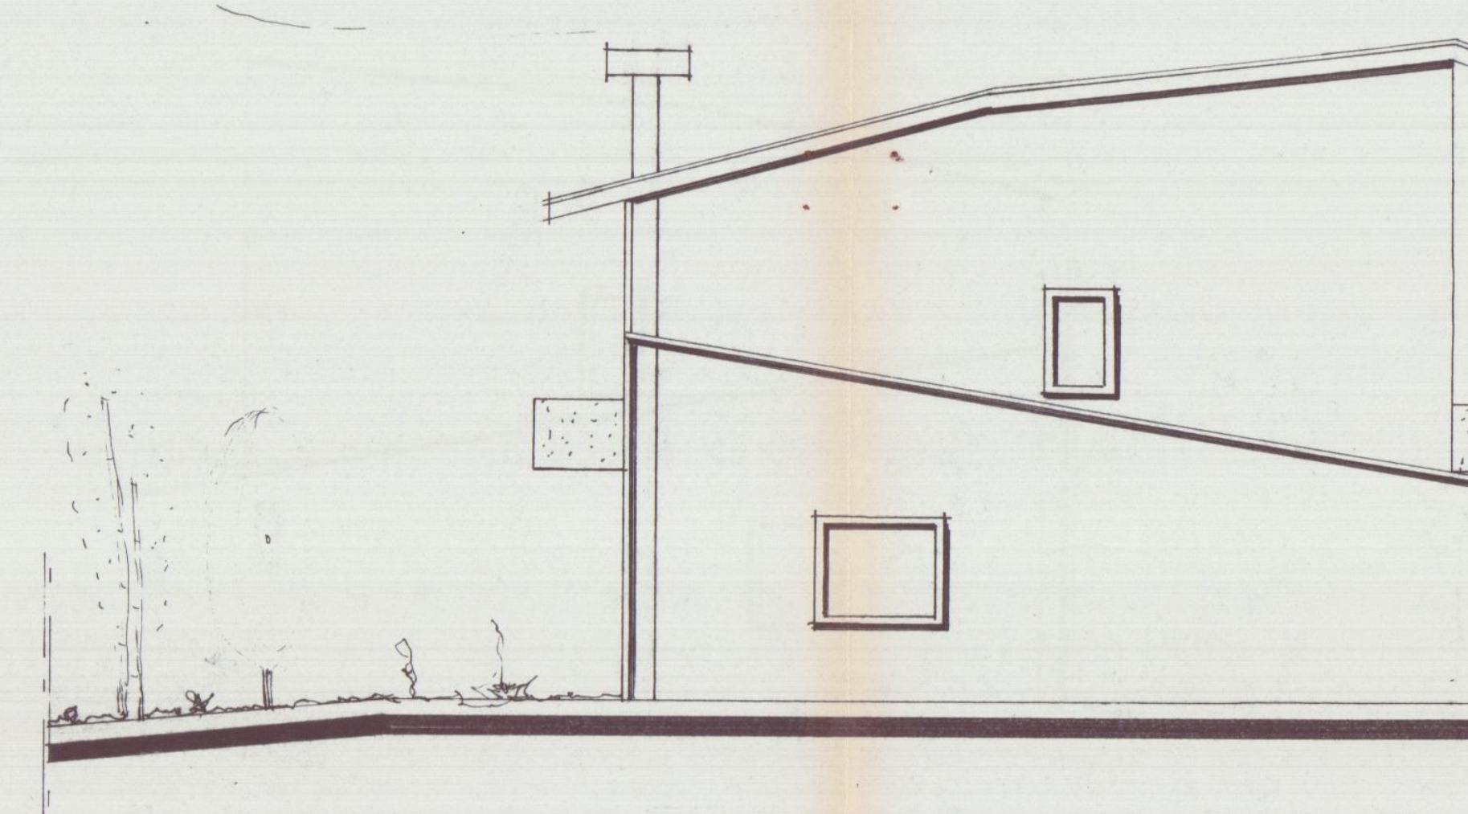

PROSPETTO OVEST

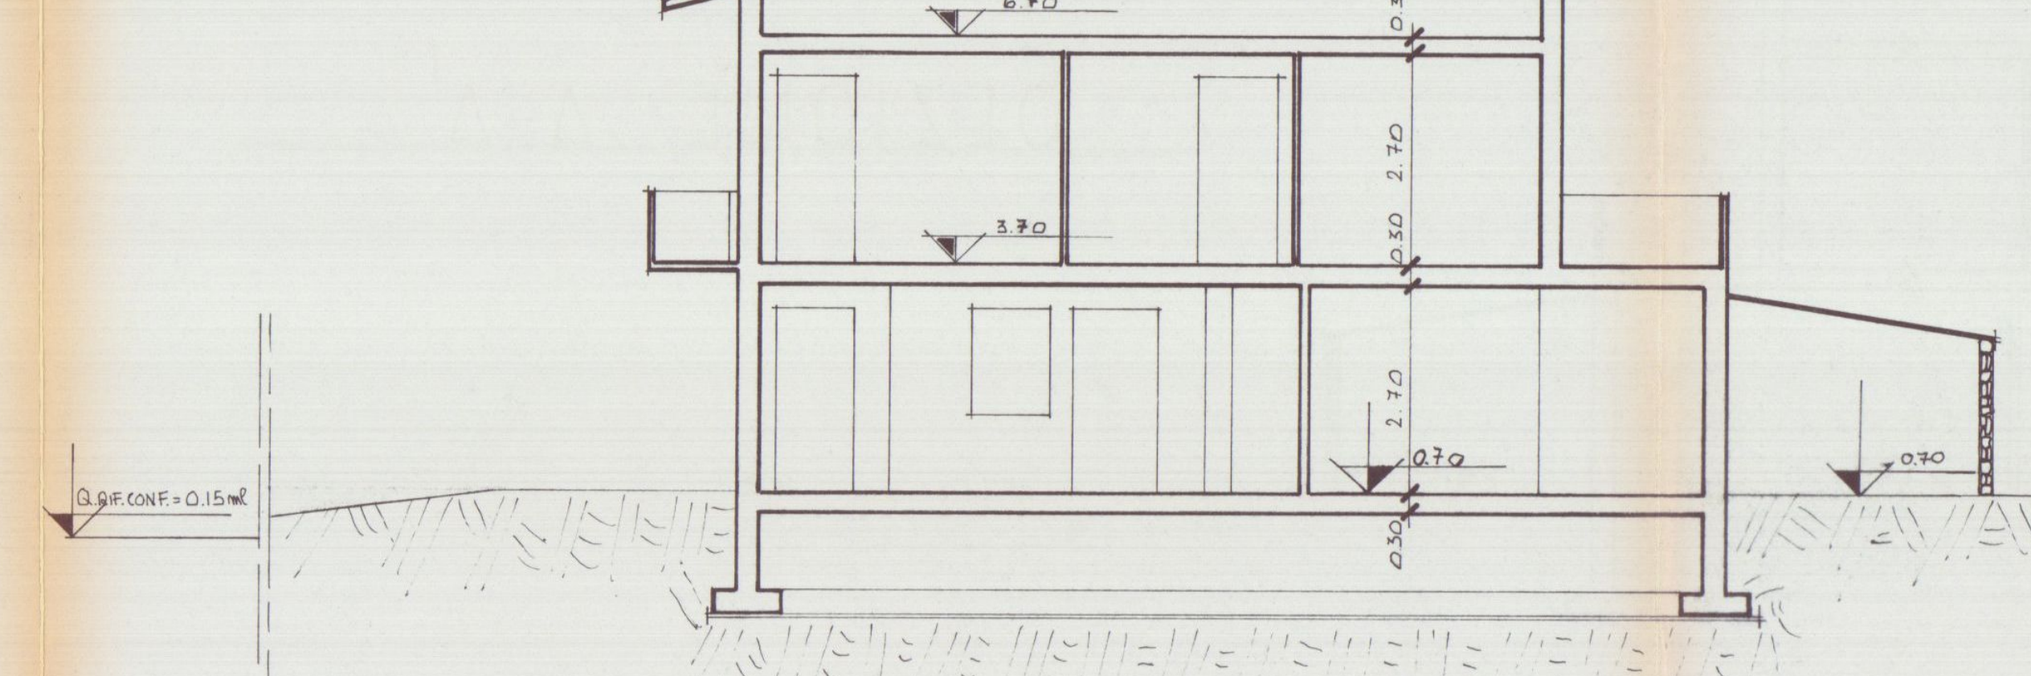

SEZIONE A-A'

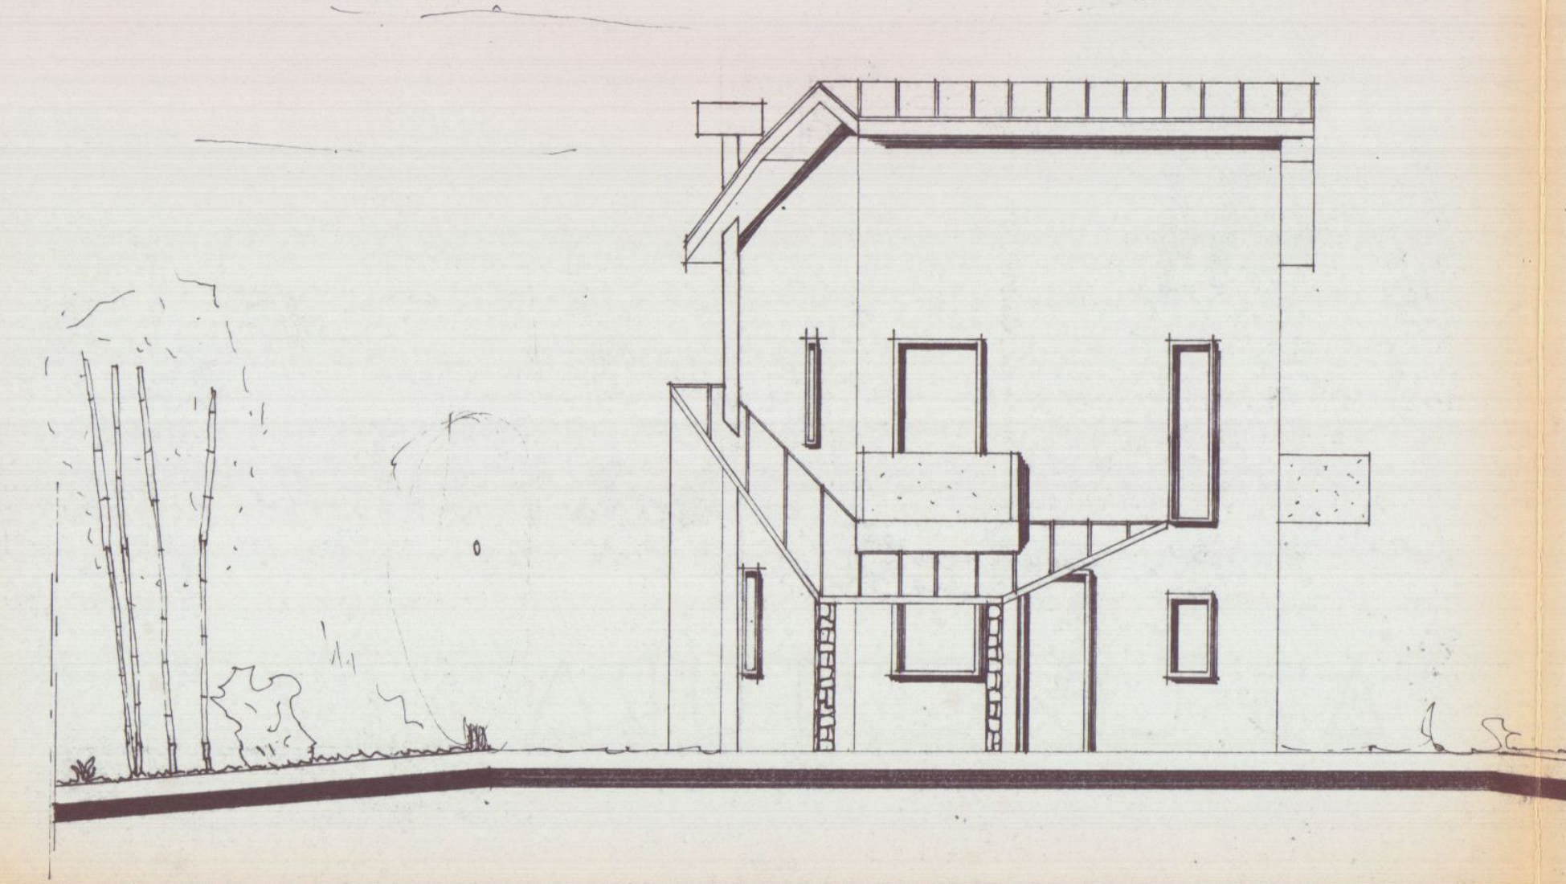

PROSPETTO SUD

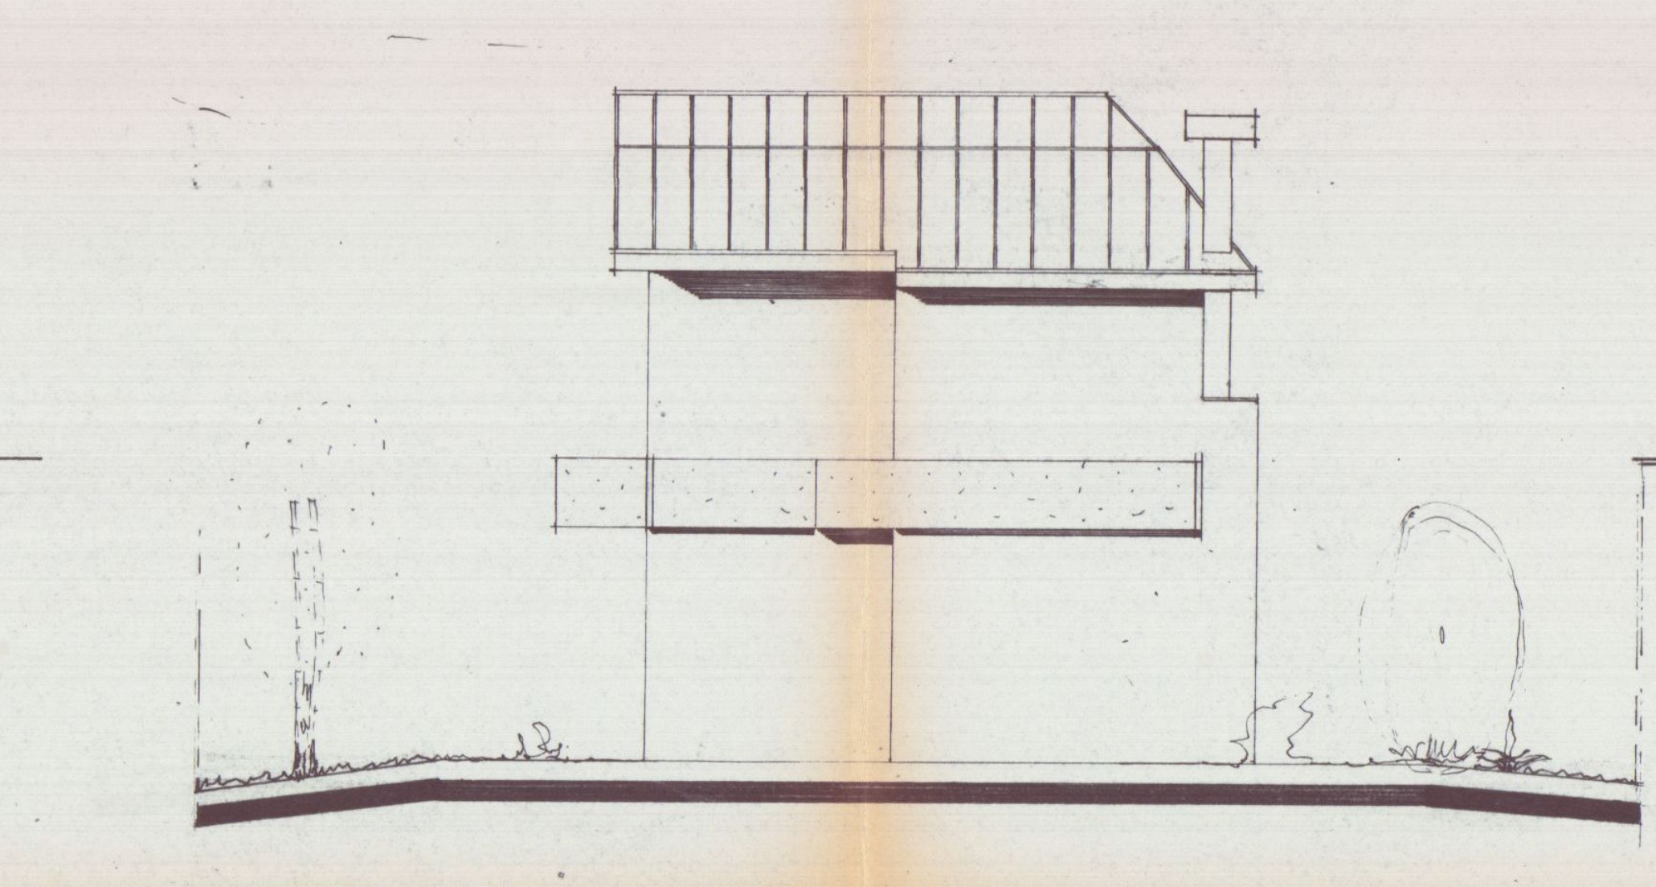

PROSPETTO NORD

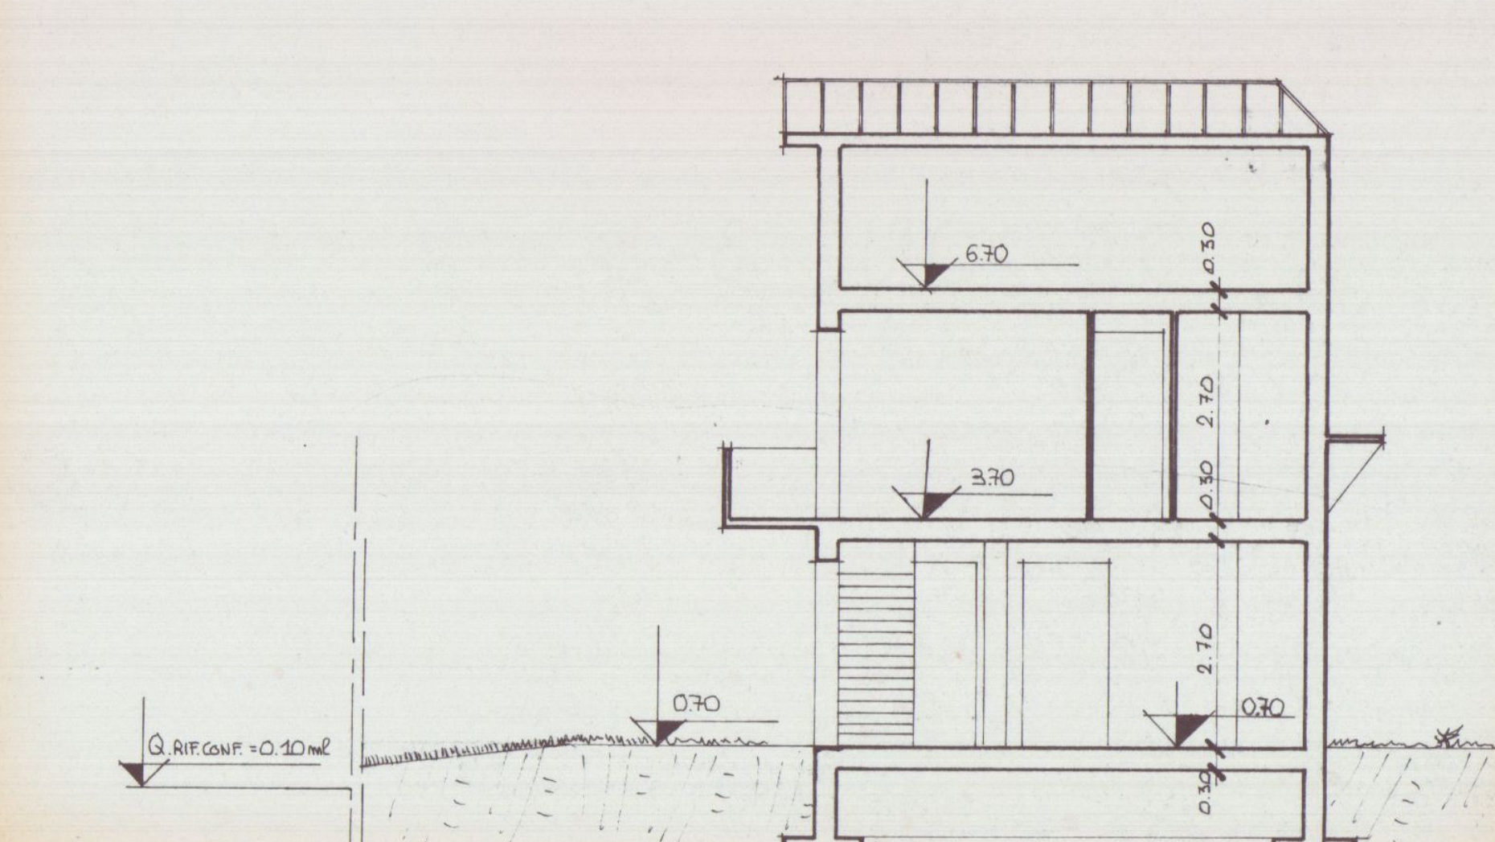

SEZIONE B-B'

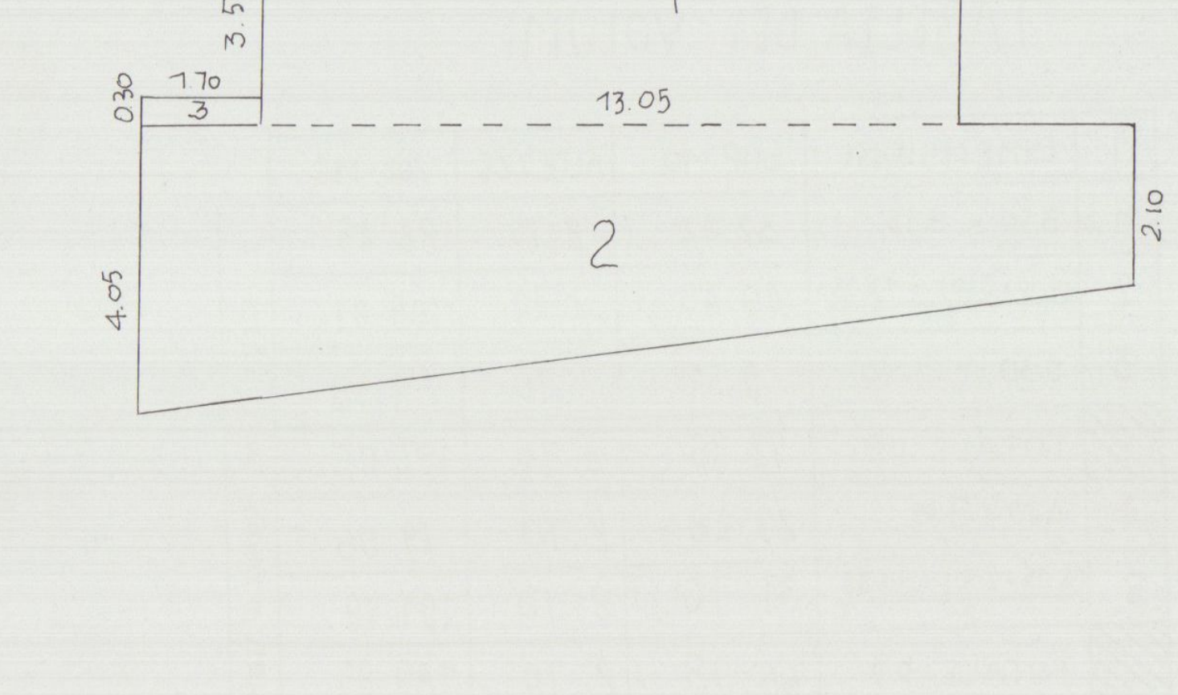

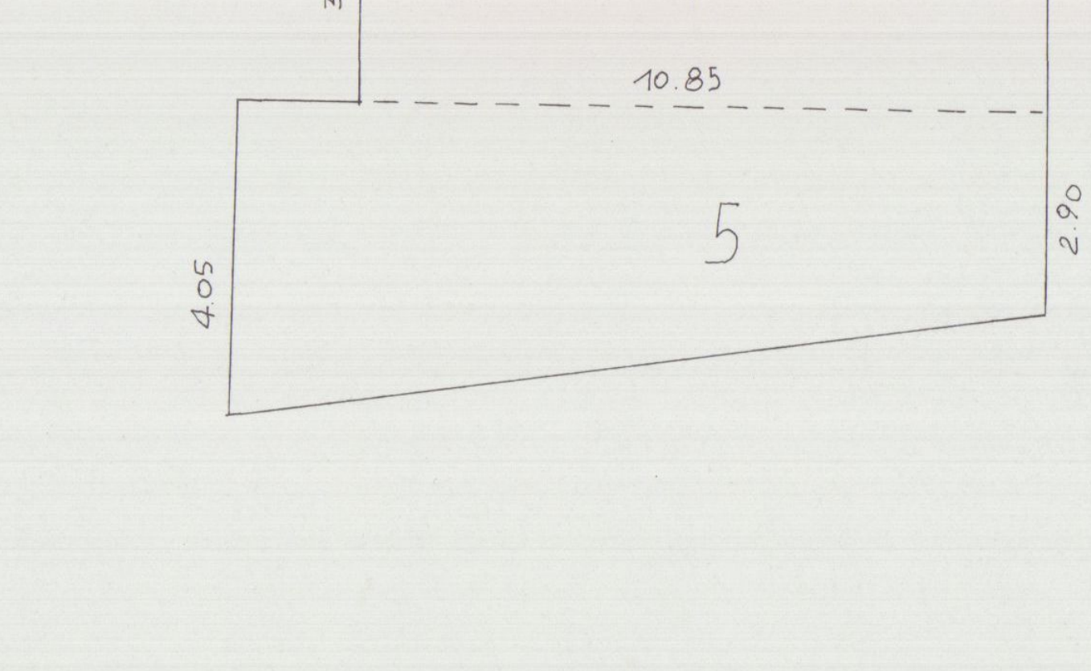

TABELLA DEI VOLUMI

N.	DIMENSIONI	SUP. MQ	ALTEZZE	VOL. MC.	
1	3.50 × 9.15	32.02	2.70	86.45	PARTE ESISTENTE
2	(4.10 + 2.10) × 13.05 / 2	40.45	2.70	109.21	
3	0.30 × 1.70	0.51	2.70	1.38	
▨	TOTALE P.T.	72.98	2.70	197.05	
4	3.20 × 9.15	29.28	2.70	79.06	PARTE DI PROGETTO
5	(4.05 + 2.90) × 10.85 / 2	37.70	2.70	101.79	
▨	TOTALE P.P.	66.98	2.70	180.85	
▨	TOTALE	139.96	2.70	377.90	