




PIANTA PIANO TERRA ATTUALE

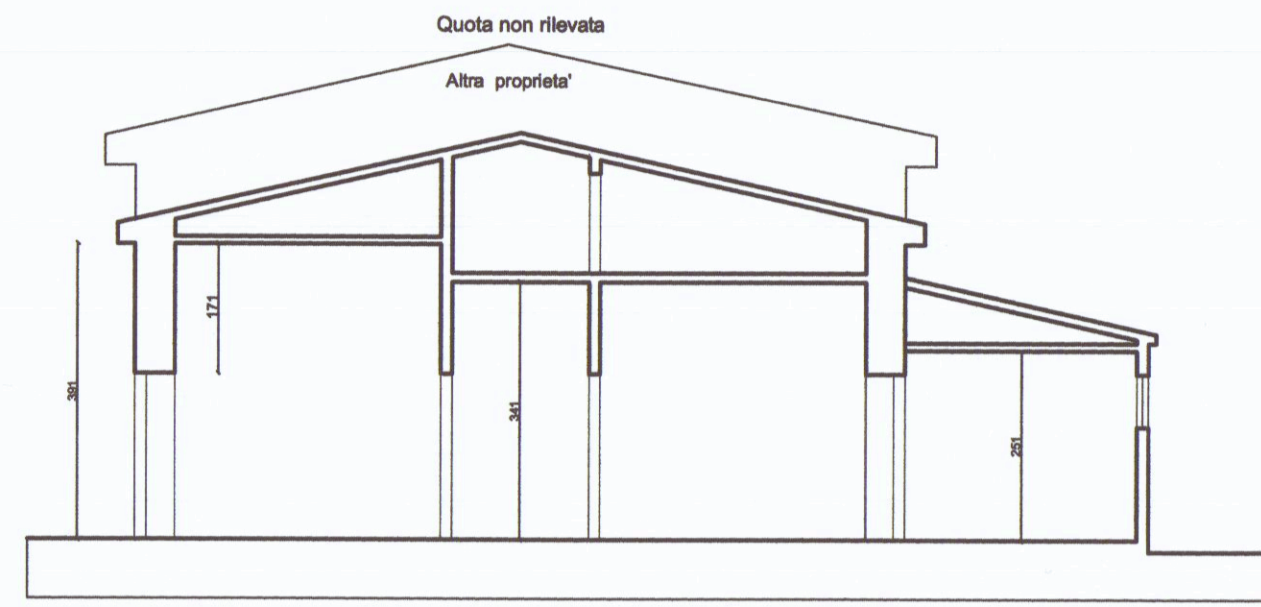


SEZIONE LONGITUDINALE ATTUALE

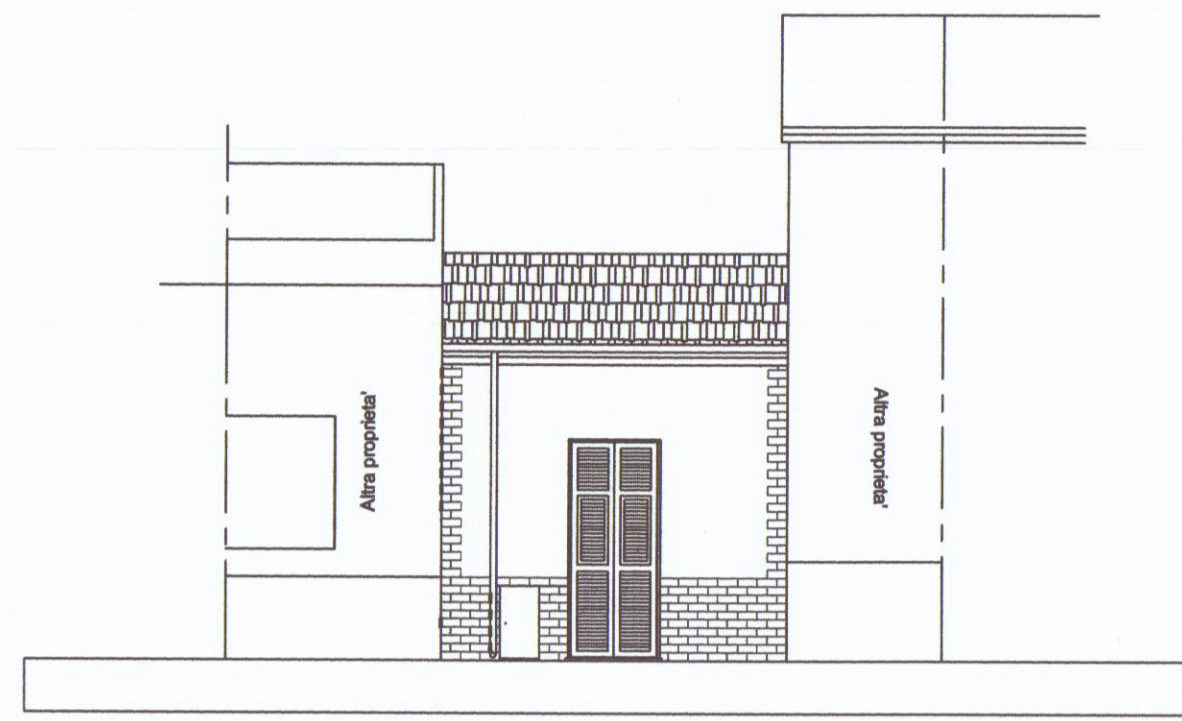


PROSPETTO SUD ATTUALE

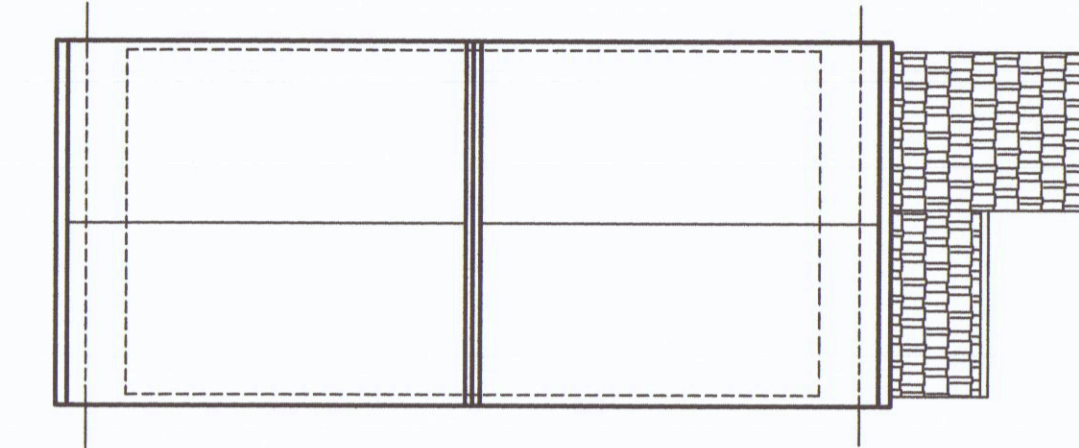


PIANTA COPERTURA ATTUALE

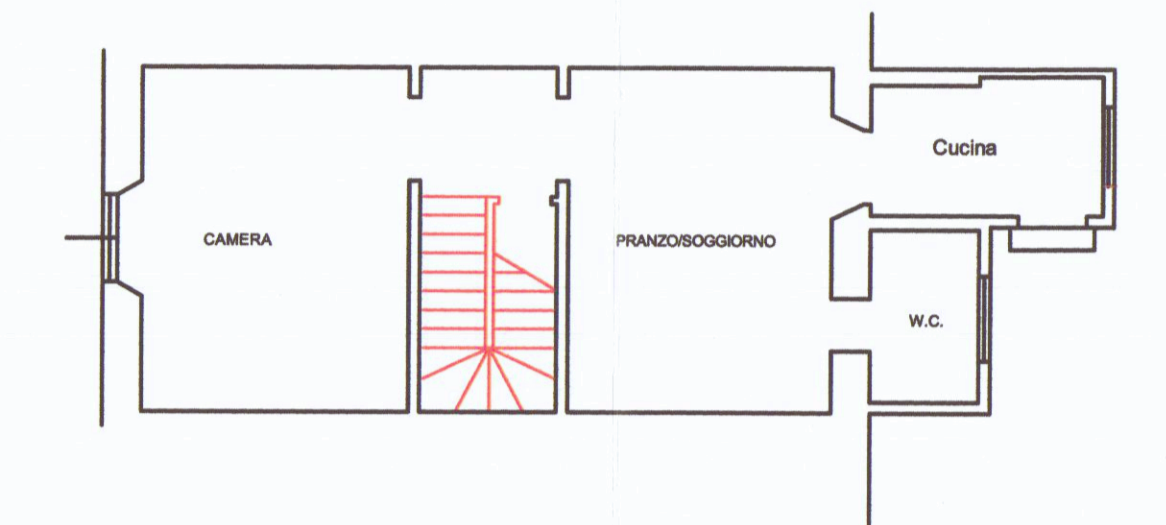


STATO SOVRAPPONTO

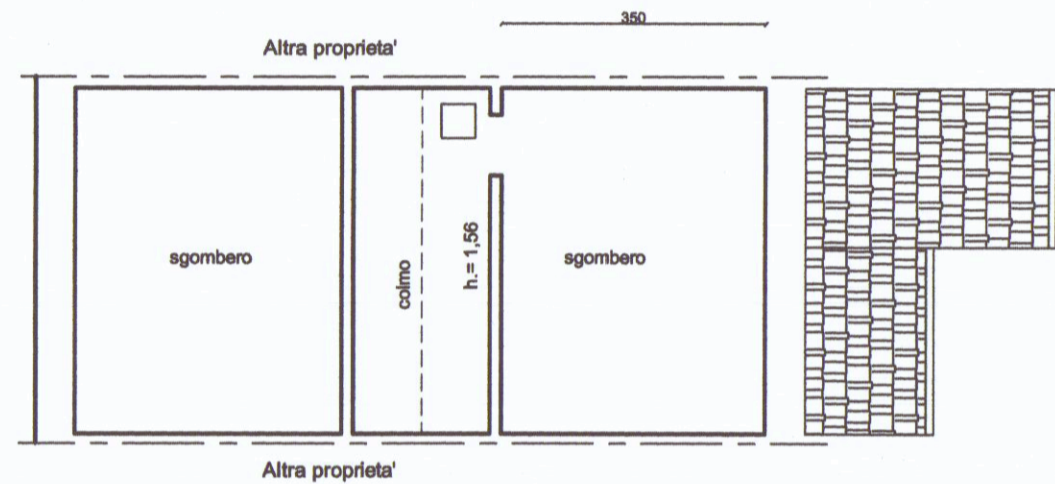


PIANTA PIANO SOTTOTETTO ATTUALE

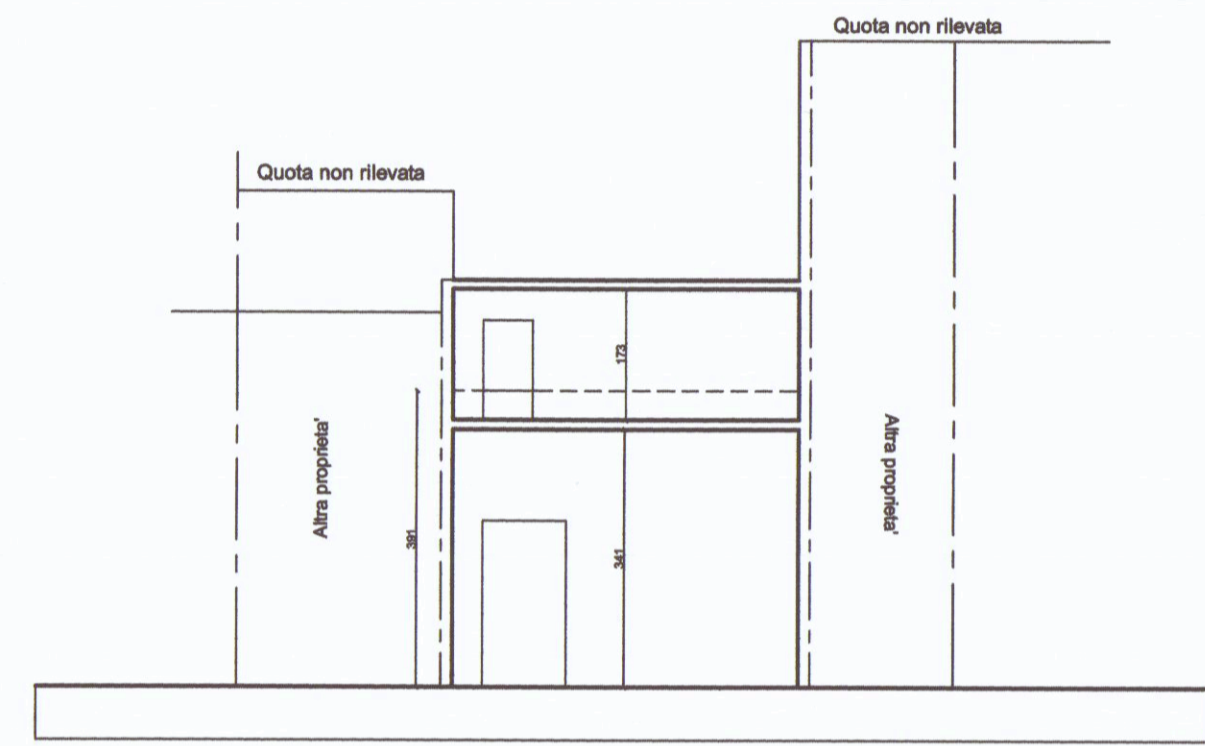

SEZIONE TRASVERSALE ATTUALE

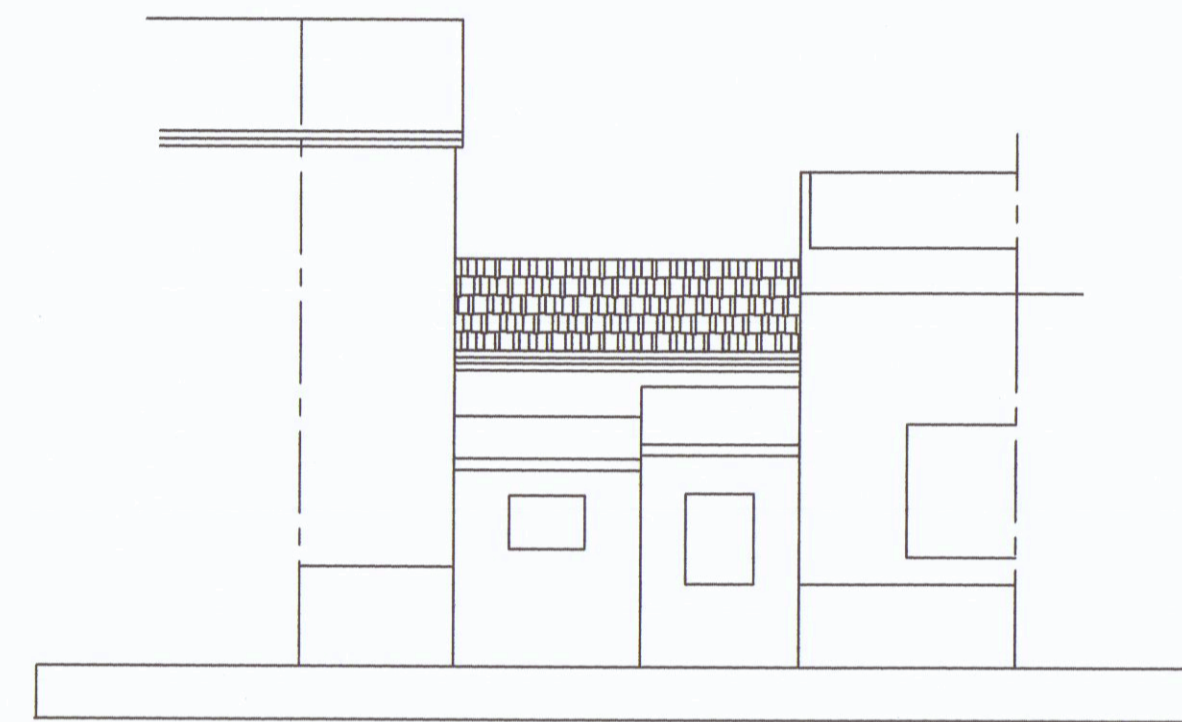


PROSPETTO NORD ATTUALE

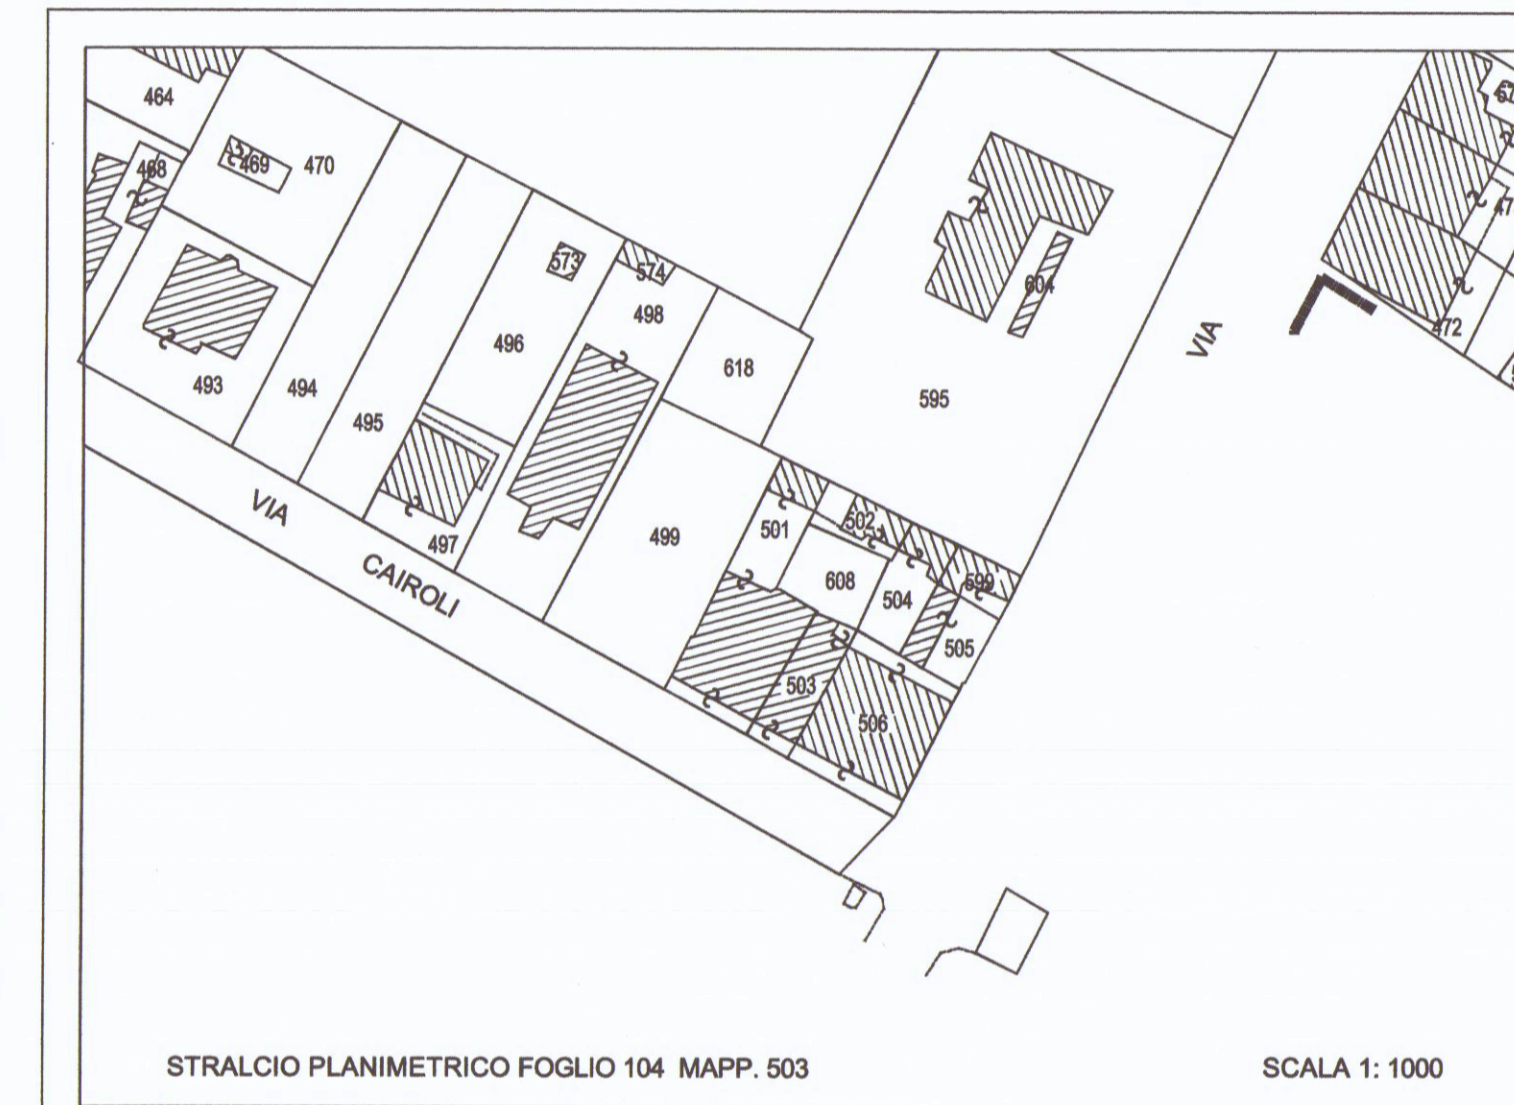

STRALCIO PLANIMETRICO FOGLIO 104 MAPP. 503


SCALA 1: 1000

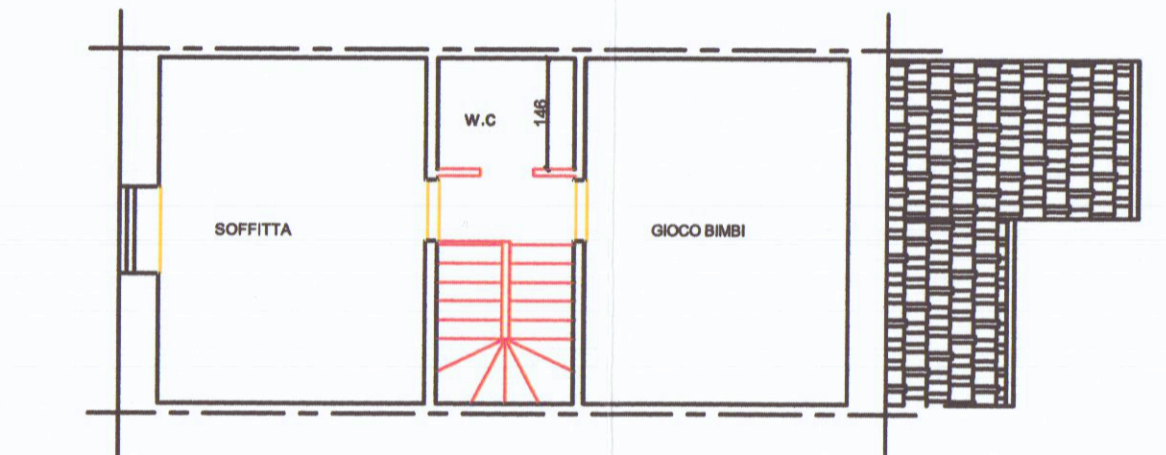

STATO SOVRAPPONTO



AEROFOTO

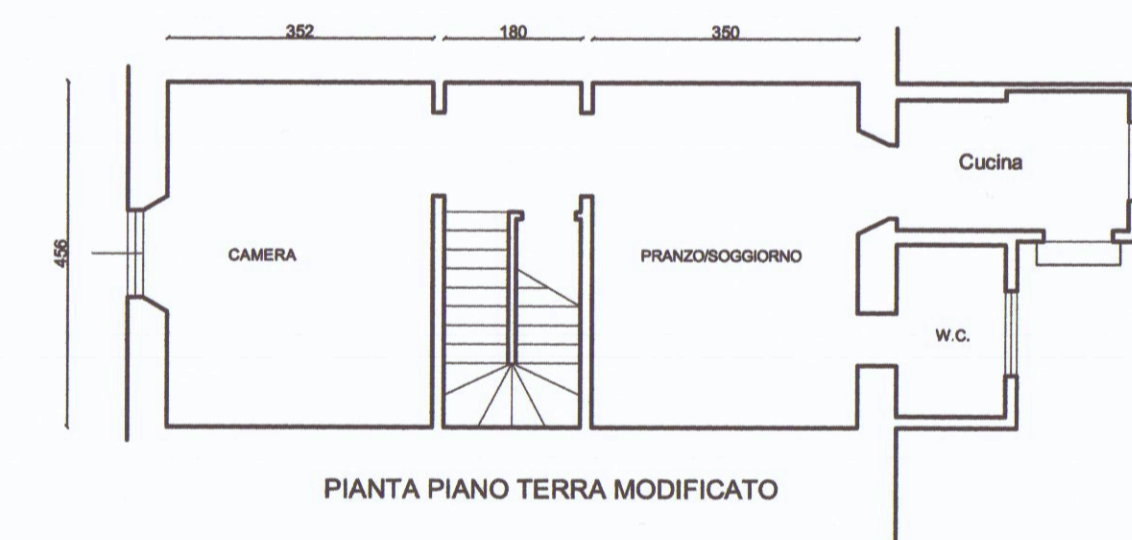


PIANTA PIANO TERRA MODIFICATO



SEZIONE TRASVERSALE MODIFICATO




PROSPETTO SUD MODIFICATO

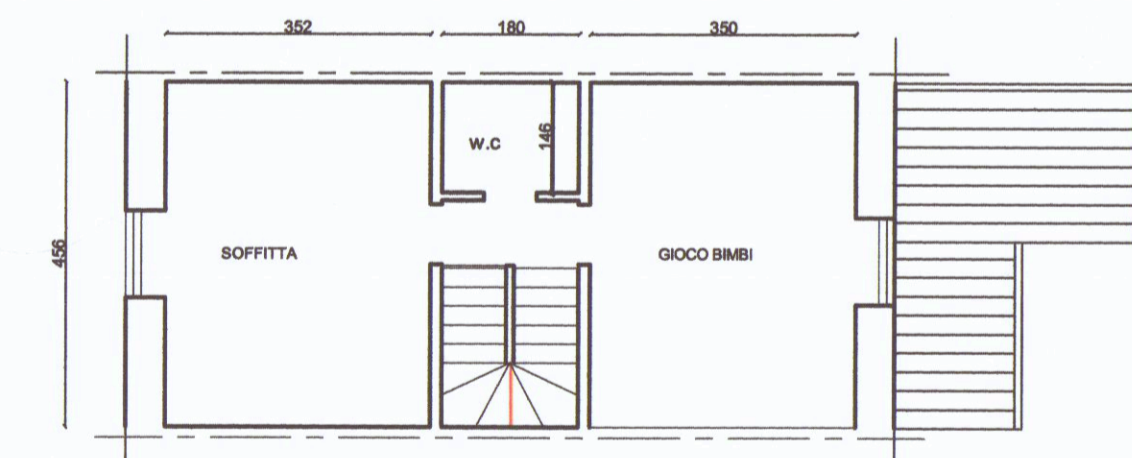


PIANTA PIANO PRIMO MODIFICATO




PROSPETTO NORD MODIFICATO

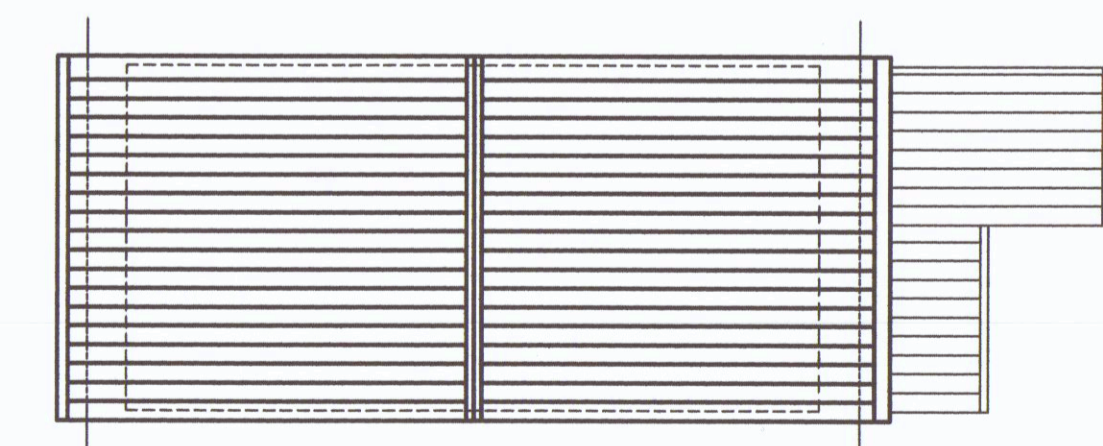

PIANTA COPERTURA MODIFICATO

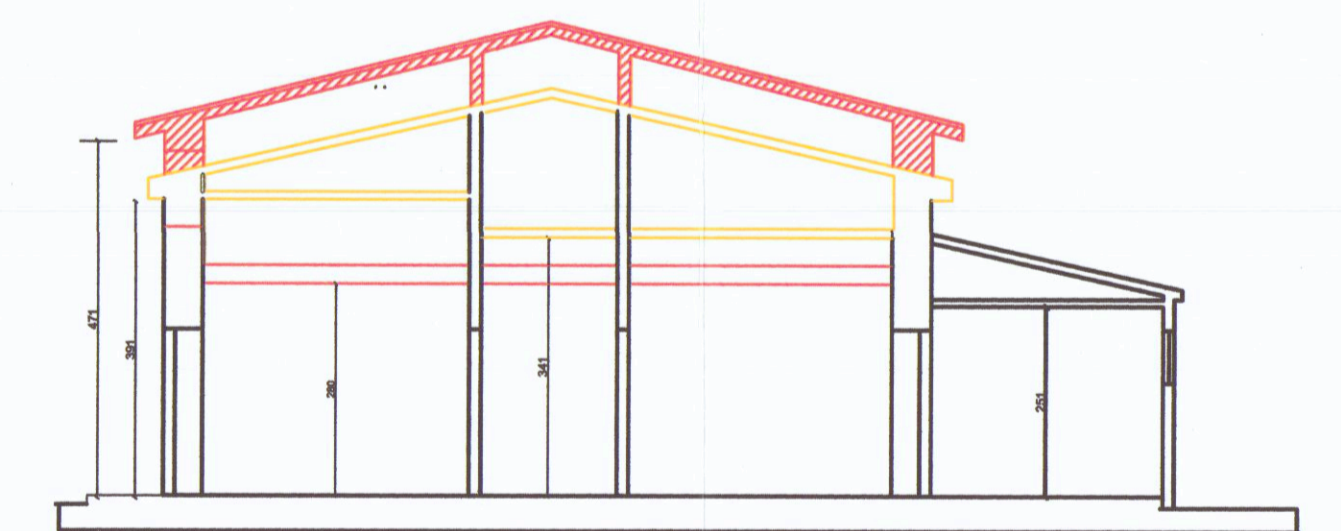

STATO SOVRAPPONTO

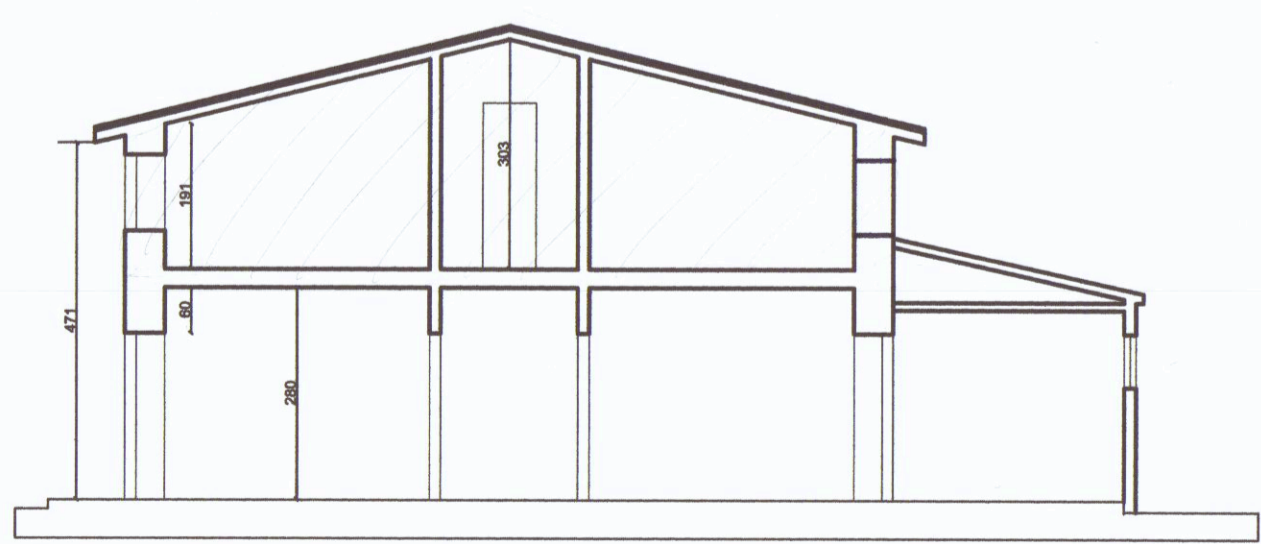

SEZIONE LONGITUDINALE MODIFICATO

STUDIO TECNICO Geom. CIPOLLINI MICHELE via dei mille, 85 - Marina di Carrara		
TAV. N.	OGGETTO: RISTRUTTURAZIONE DI UN FABBRICATO PER CIVILE ABITAZIONE.	
PROPRIETA':	SACCA' CARMELO	
DATA:	RAPP.:	DISEGNO:
		ATTUALE - PROGETTO