20 AGO. 1980

TRASLAZIONE PLANIMETRICA DELL'IMMOBILE POSTO IN VIA CADORNA N°

DI PROPRIETA' DEL SIG.re : FONTANILI GIOVANNI

N°COD. FISC. : FNT GNN 48T 18 B 832 Z

(G/A' EREDI VINCENZINA ORLANDI FAGGIONI)

PROGETTISTA : ARCH. TIZIANO LERA


N°COD. FISC. : LRE TZN 49 H08 B 648R

VARIANTE


PLANIMETRIA SCALA 1:1000

FOG. 109 SEZ. MAPP. 490. 491.

RESPINTO

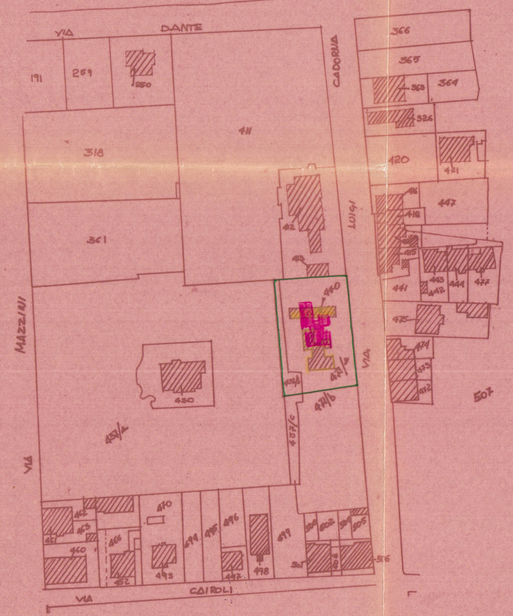

PLANIMETRIA RAPP. 1:500

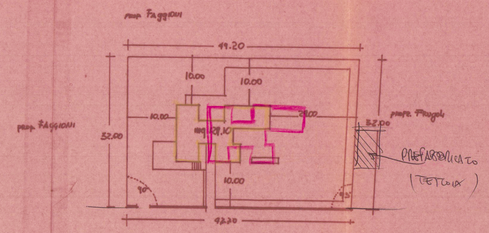

DATI PLANIMETRICI DEL P.R.G.C.

ZONA PAESISTICA "A"

ALTEZZA m. 7.50

DIST. CONF. m 10.00

RAPP. COPERTURA 1/12

PIANI 2

MARE





APIANE

(VIA CADORNA) PIANTA PIANO TERRA 1/100