DOTT. ING. ANGELO
BORDONI - MILANO
C. VENEZIA, 38 - TEL. 200.741

DOTT. ING. ANGELO BORDONI - MILANO -

ing. AB.

PROGETTO GENERALE

PER IL COMPLETAMENTO DELL'OSPEDALE

DI CARRARA - SOLUZIONE "EX NOVO" DEL PADIGLIONE PRINCIPALE -

Approvato dal Sindaco alle condizioni espresse nel permesso di costruzione n. 1671 del 27-5-57

L'INGEGNERE CAPO

COMUNE DI CARRARA - Ufficio Tecnico

PLANIMETRIA GENERALE

DISEGNO	DATA	RAPPORTO	MODIFICHE
71	FEBBRAIO 1957	1:500	APRILE 1957

DISINFEZIONE
DERMOVENEREO
PADIGLIONE SANATORIALE
ISOLAMENTO
OFTALMICO
INFETTIVI
+11.00
PADIGLIONE SERVIZI
LAVANDERIA
+8.00
SOTTOPASSAGGIO
+8.00
+9.50
+7.50
+9.50
+9.00
PERCORSO SOTTERRANEO ROBA SPORCA
USCITA SALME
+9.00
+8.00
+7.50
+7.50
+9.00
OBITORIO
+9.00
+4.00
VISITATORI
+9.00
+7.50
+7.50
+4.00
AMBULANZE
AMBULANZE
AMMINISTRAZIONE
PORTIERE
+0.20
+0.20
±0.00
±0.00
INGRESSO
NORD
E.
O.
SUD.

DOTT. ING. ANGELO
BORDONI - MILANO
C. VENEZIA, 38 - TEL. 700.741

DOTT. ING. ANGELO BORDONI - MILANO -

PROGETTO GENERALE

PER IL COMPLETAMENTO DELL'OSPEDALE

DI CARRARA - SOLUZIONE "EX NOVO" DEL PADIGLIONE PRINCIPALE -

COMUNE DI CARRARA — UFFICIO TECNICO

Approvato dal Sindaco alle condizioni espresse nel permesso di costruzione n. 1871 del 2.7.1953


L'INGEGNERE CAPO

SEZIONE TRASVERSALE E SCHEMA DISTRIBUTIVO

PIANO	DESTINAZIONE	SUPERFICIE	VOLUME	N° LETTI
INTERRATO	INGRESSO VISITATORI	MQ. 420	MC. 1'260	/
SEMINTERRATO	INGRESSO MALATI - GR. OPERAT.	" 1'316	" 6'446	/
RIALZATO	ISTITUTI - AMBULATORI - ASTANTERIA	" 1'521	" 6'373	6
PRIMO	CHIRURGIA SPECIALITA'	" 1'225	" 4'287	64
SECONDO	CHIRURGIA GENERALE	" 1'225	" 4'287	64
TERZO	MEDICINA SPECIALITA'	" 1'225	" 4'287	64
QUARTO	MEDICINA GENERALE	" 1'225	" 4'287	64
QUINTO	MATERNITA'	" 1'285	" 4'287	53
SESTO	DOZZINANTI	" 1'107	" 3'874	36
ATTICO	CAPPELLA	" 450	875	/
COMPLESSIVAMENTE		MQ. 11'039	MC. 38.423	351

RAPPORTO : VOLUME / POSTI LETTO = 38.423 / 351 = MC. 109 / POSTO LETTO -

DISEGNO	DATA	RAPPORTO	MODIFICHE
72	FEBBRAIO 1953	1:200	APRILE 1954

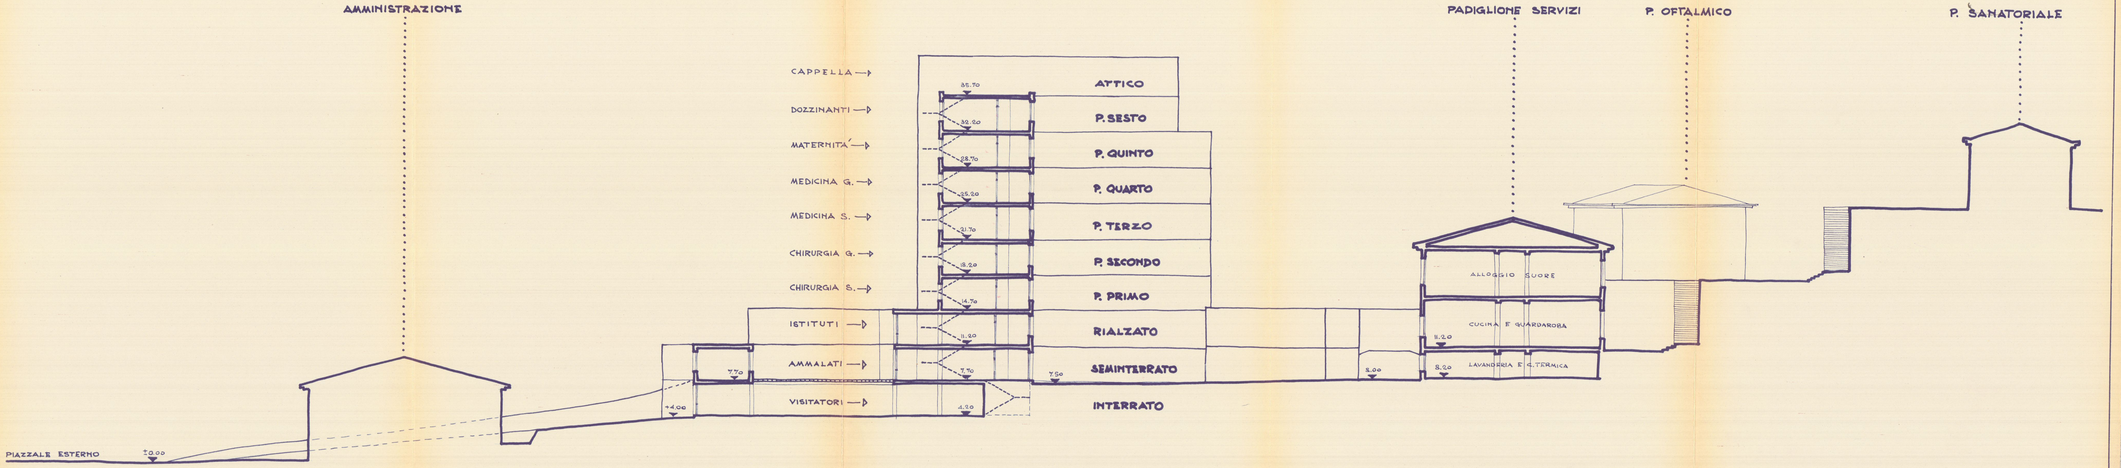

DOTT. ING. ANGELO
BORDONI - MILANO
C. VENEZIA, 38 – TEL. 700.741

DOTT. ING. ANGELO BORDONI - MILANO -

in. 13.

PROGETTO GENERALE

PER IL COMPLETAMENTO DELL'OSPEDALE

DI CARRARA - SOLUZIONE "EX NOVO" DEL PADIGLIONE PRINCIPALE —


Approvato dal Sindaco alle condizioni espresse nel permesso di costruzione n. 1641 del 27.5.57
L'INGEGNERE CAPO

COMUNE DI CARRARA · Ufficio Tecnico ·

PIANO INTERRATO :

INGRESSO VISITATORI

DISEGNO	DATA	RAPPORTO	MODIFICHE
73	FEBBRAIO 1957	1:200	APRILE 1957

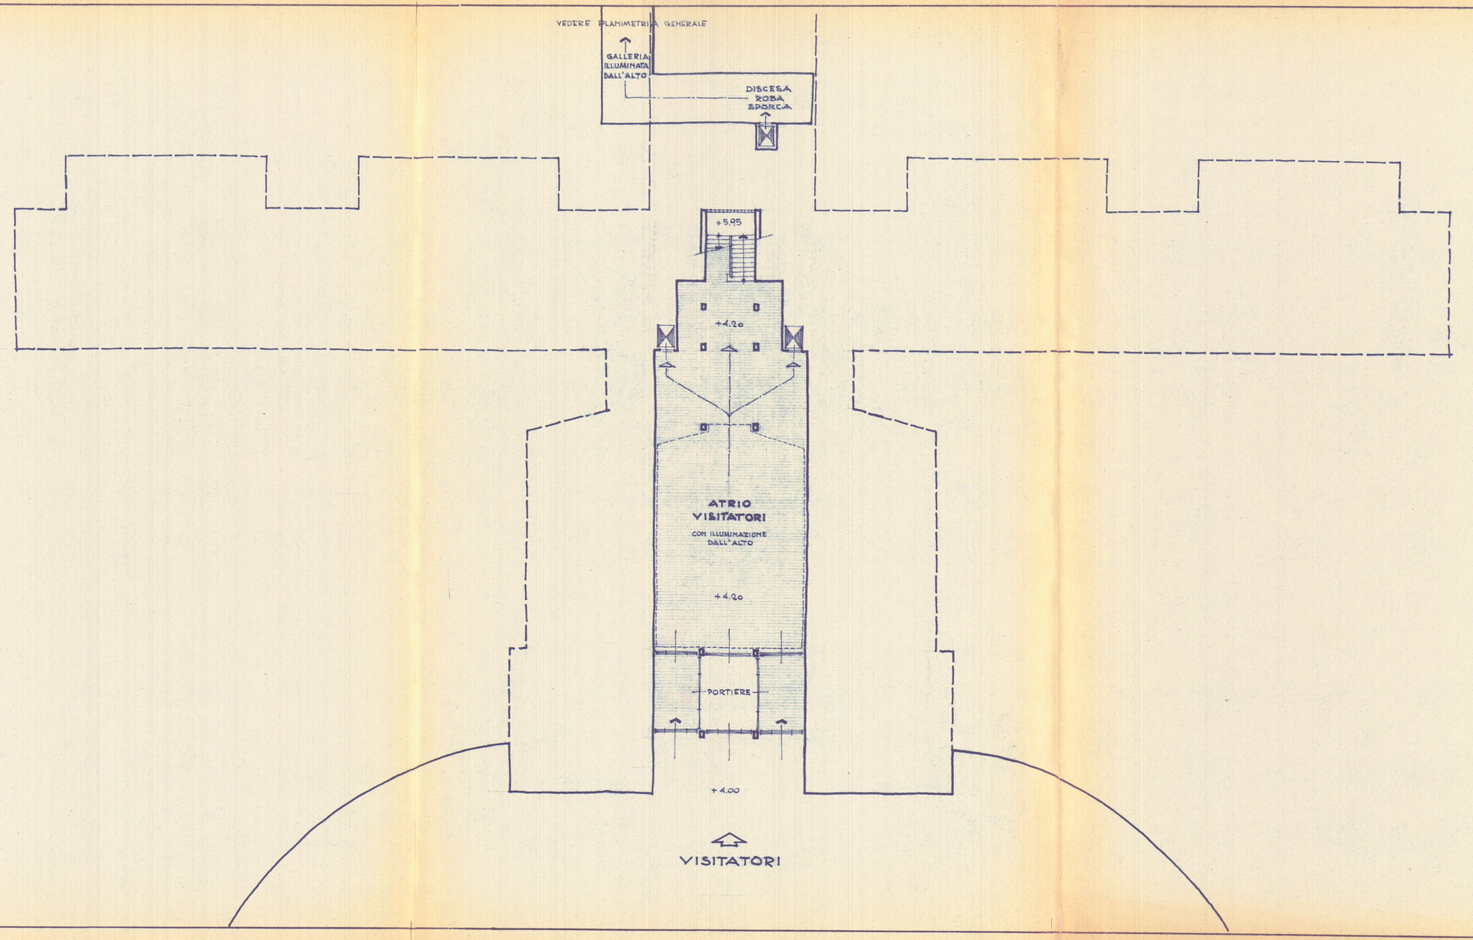

DOTT. ING. ANGELO
BORDONI - MILANO
C. VENEZIA, 38 – TEL. 700.741

DOTT. ING. ANGELO BORDONI - MILANO -

ing B.

PROGETTO GENERALE

PER IL COMPLETAMENTO DELL' OSPEDALE

DI CARRARA - SOLUZIONE "EX NOVO" DEL PADIGLIONE PRINCIPALE -

Approvato dal Sindaco alle condizioni espresse nel permesso di costruzione n. 641 del 27.5.57


L'INGEGNERE CAPO

COMUNE DI CARRARA - UFFICIO TECNICO

PIANO SEMINTERRATO :

ACCETTAZIONE
PRONTO SOCCORSO
GRUPPO OPERATORIO

DISEGNO	DATA	RAPPORTO	MODIFICHE
74	FEBBRAIO 1959	1:200	APRILE 1957

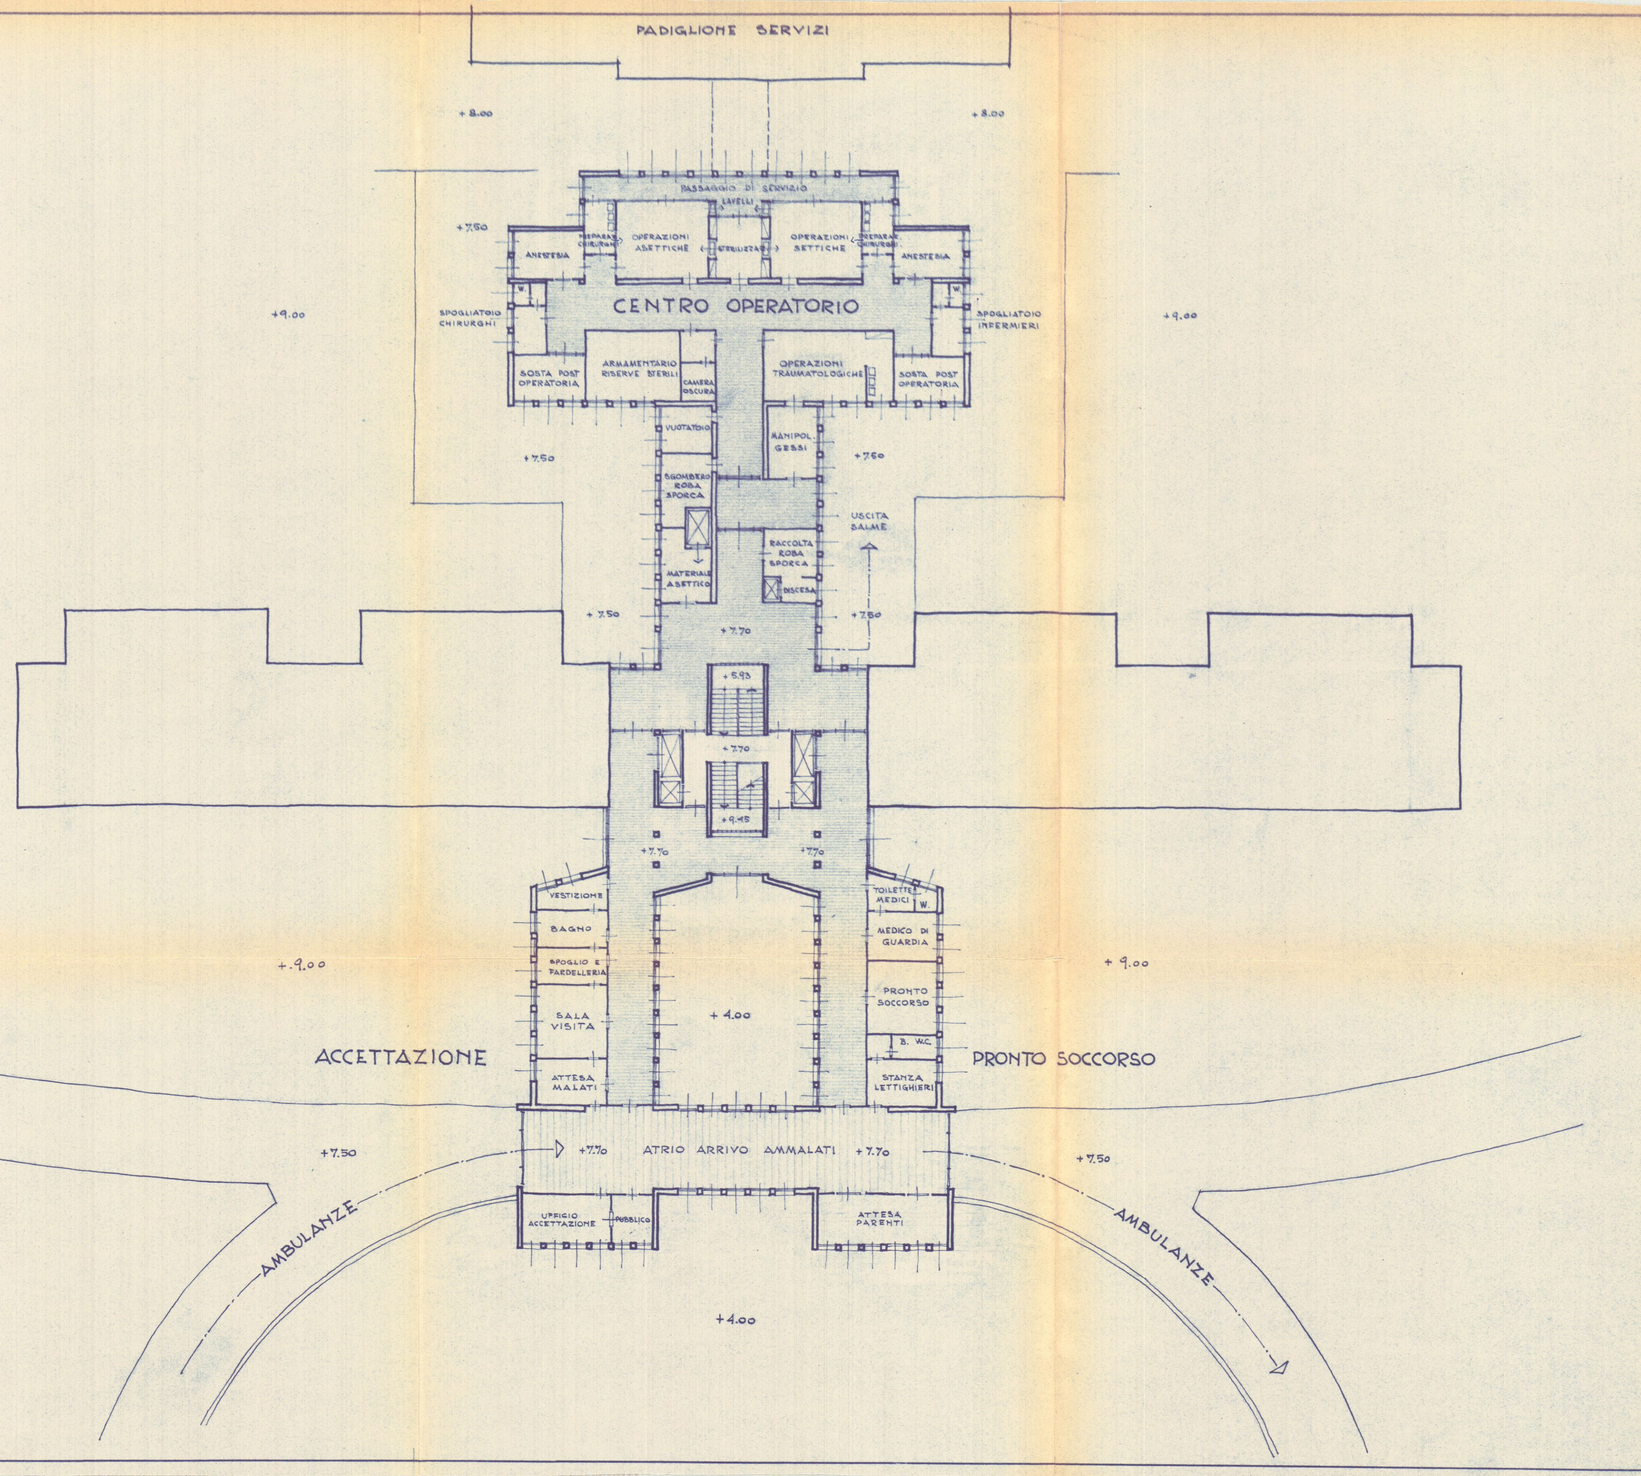

DOTT. ING. ANGELO
BORDONI - MILANO
C, VENEZIA, 38 – TEL. 200.741

DOTT. ING. ANGELO BORDONI - MILANO -

ing AB.

PROGETTO GENERALE

PER IL COMPLETAMENTO DELL' OSPEDALE

DI CARRARA - SOLUZIONE " EX NOVO " DEL PADIGLIONE PRINCIPALE —


Approvato dal Sindaco alle condizioni
espresse nel permesso di costruzione
n. 1641 del 27.5.57
L'INGEGNERE CAPO

COMUNE DI CARRARA · UFFICIO TECNICO

PIANO RIALZATO :

ISTITUTI - AMBULATORI - ASTANTERIA -

DISEGNO	DATA	RAPPORTO	MODIFICHE
75	FEBBRAIO 1957	1:200	APRILE 1957

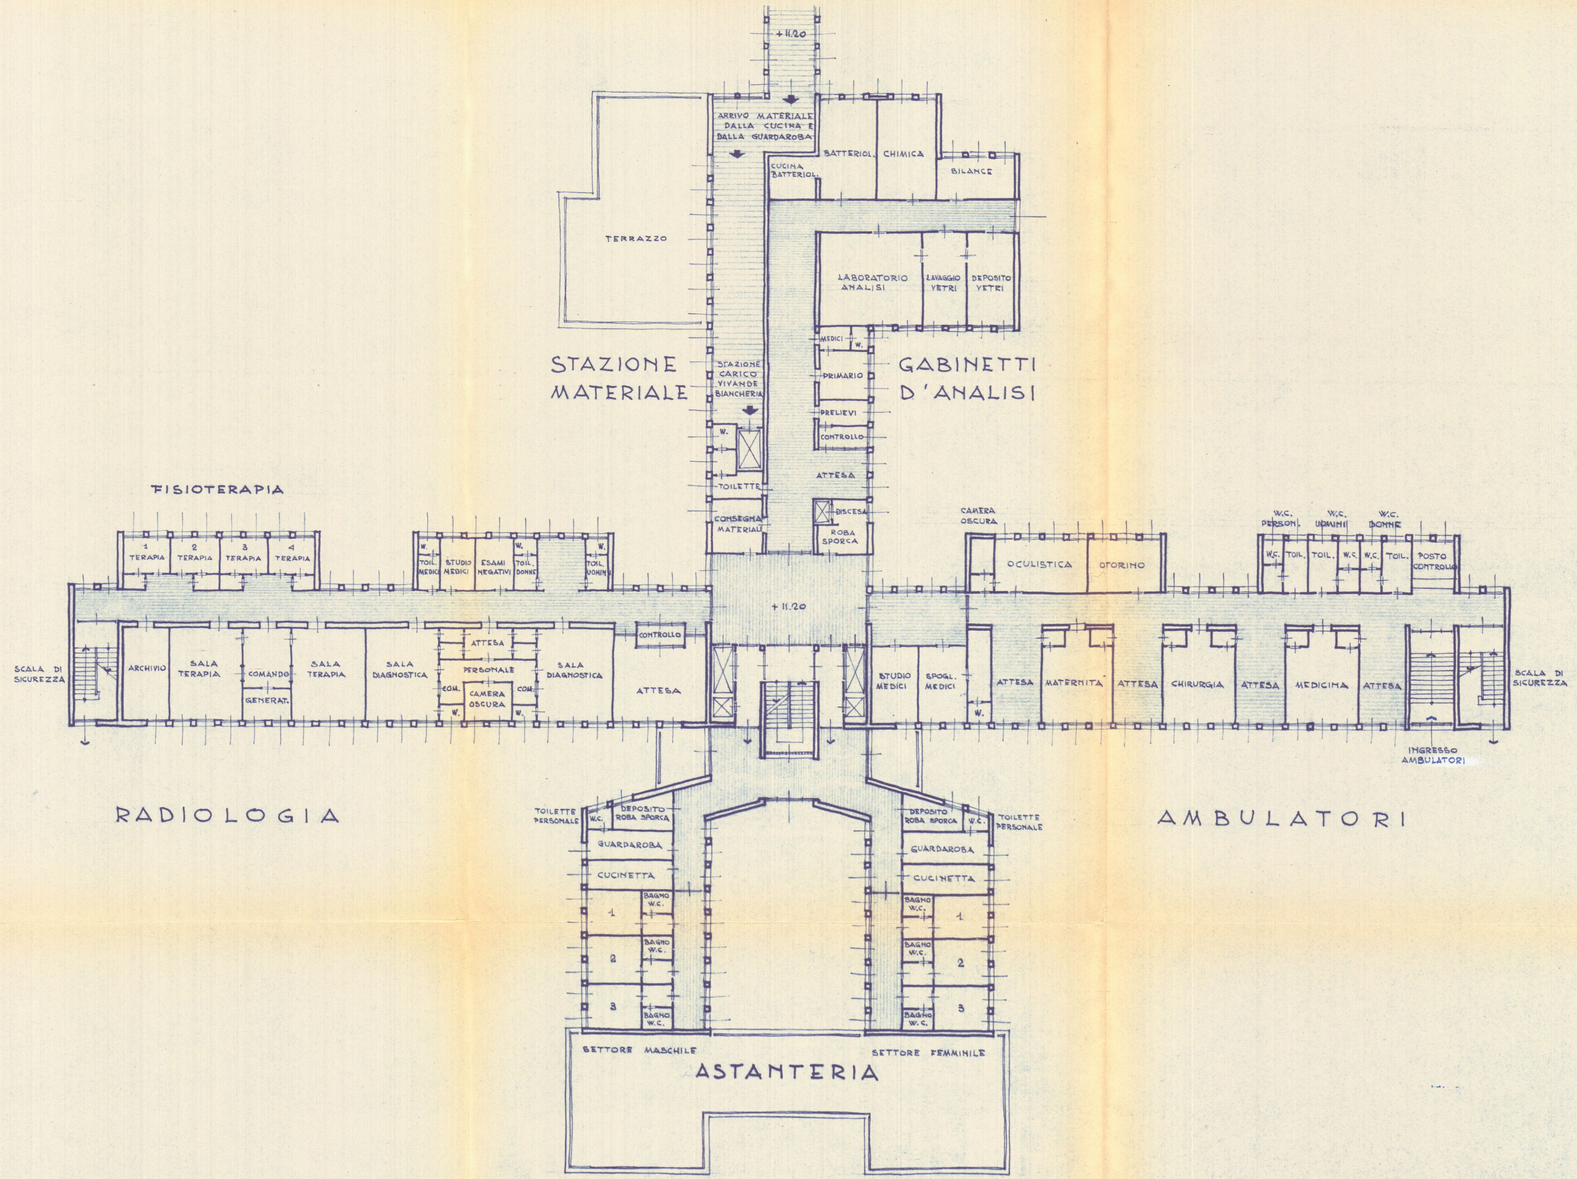

DOTT. ING. ANGELO
BORDONI - MILANO
C. VENEZIA, 38 – TEL. 200.741

DOTT. ING. ANGELO BORDONI - MILANO –

in. B.

PROGETTO GENERALE

PER IL COMPLETAMENTO DELL' OSPEDALE

DI CARRARA – SOLUZIONE "EX NOVO" DEL PADIGLIONE PRINCIPALE –

Approvato dal Sindaco alle condizioni espresse nel permesso di costruzione n. 671 del 27.9.57


L'INGEGNERE CAPO


COMUNE DI CARRARA - UFFICIO TECNICO

PIANO TIPO :

1° = CHIRUEGIA SPECIALITA'
2° = CHIRURGIA GENERALE
3° = MEDICINA SPECIALITA'
4° = MEDICINA GENERALE

DISEGNO	DATA	RAPPORTO	MODIFICHE
76	FEBBRAIO 1957	1:200	APRILE 1957

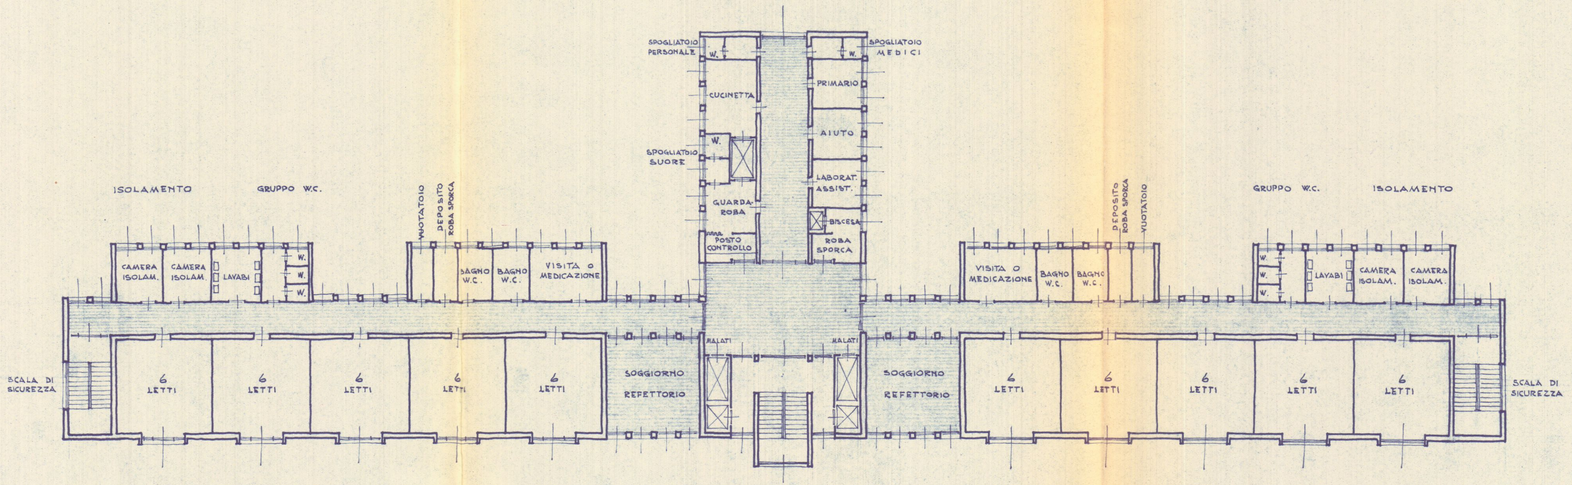

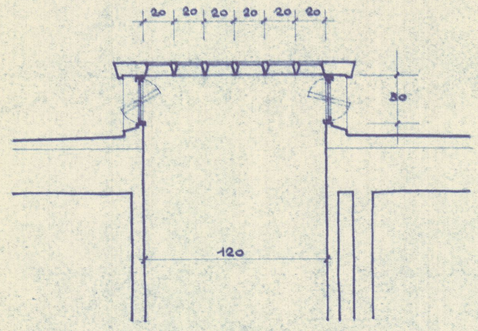

DETTAGLIO ILLUMINAZIONE E VENTILAZIONE
GABINETTI - (SEZIONE A-B) SCALA 1:20

DOTT. ING. ANGELO
BORDONI - MILANO
C. VENEZIA, 38 - TEL. 700.741

ing. B.

DOTT. ING. ANGELO BORDONI - MILANO -

PROGETTO GENERALE

PER IL COMPLETAMENTO DELL' OSPEDALE


DI CARRARA - SOLUZIONE "EX NOVO" DEL PADIGLIONE PRINCIPALE -

Approvato dal Sindaco alle condizioni
espresse nel permesso di costruzione
n. 1671 del 2.7.57
L'INGEGNERE CAPO

COMUNE CARRARA UFFICIO TECNICO

DETTAGLIO CAMERE DOZZINANTI :

PIANO SESTO

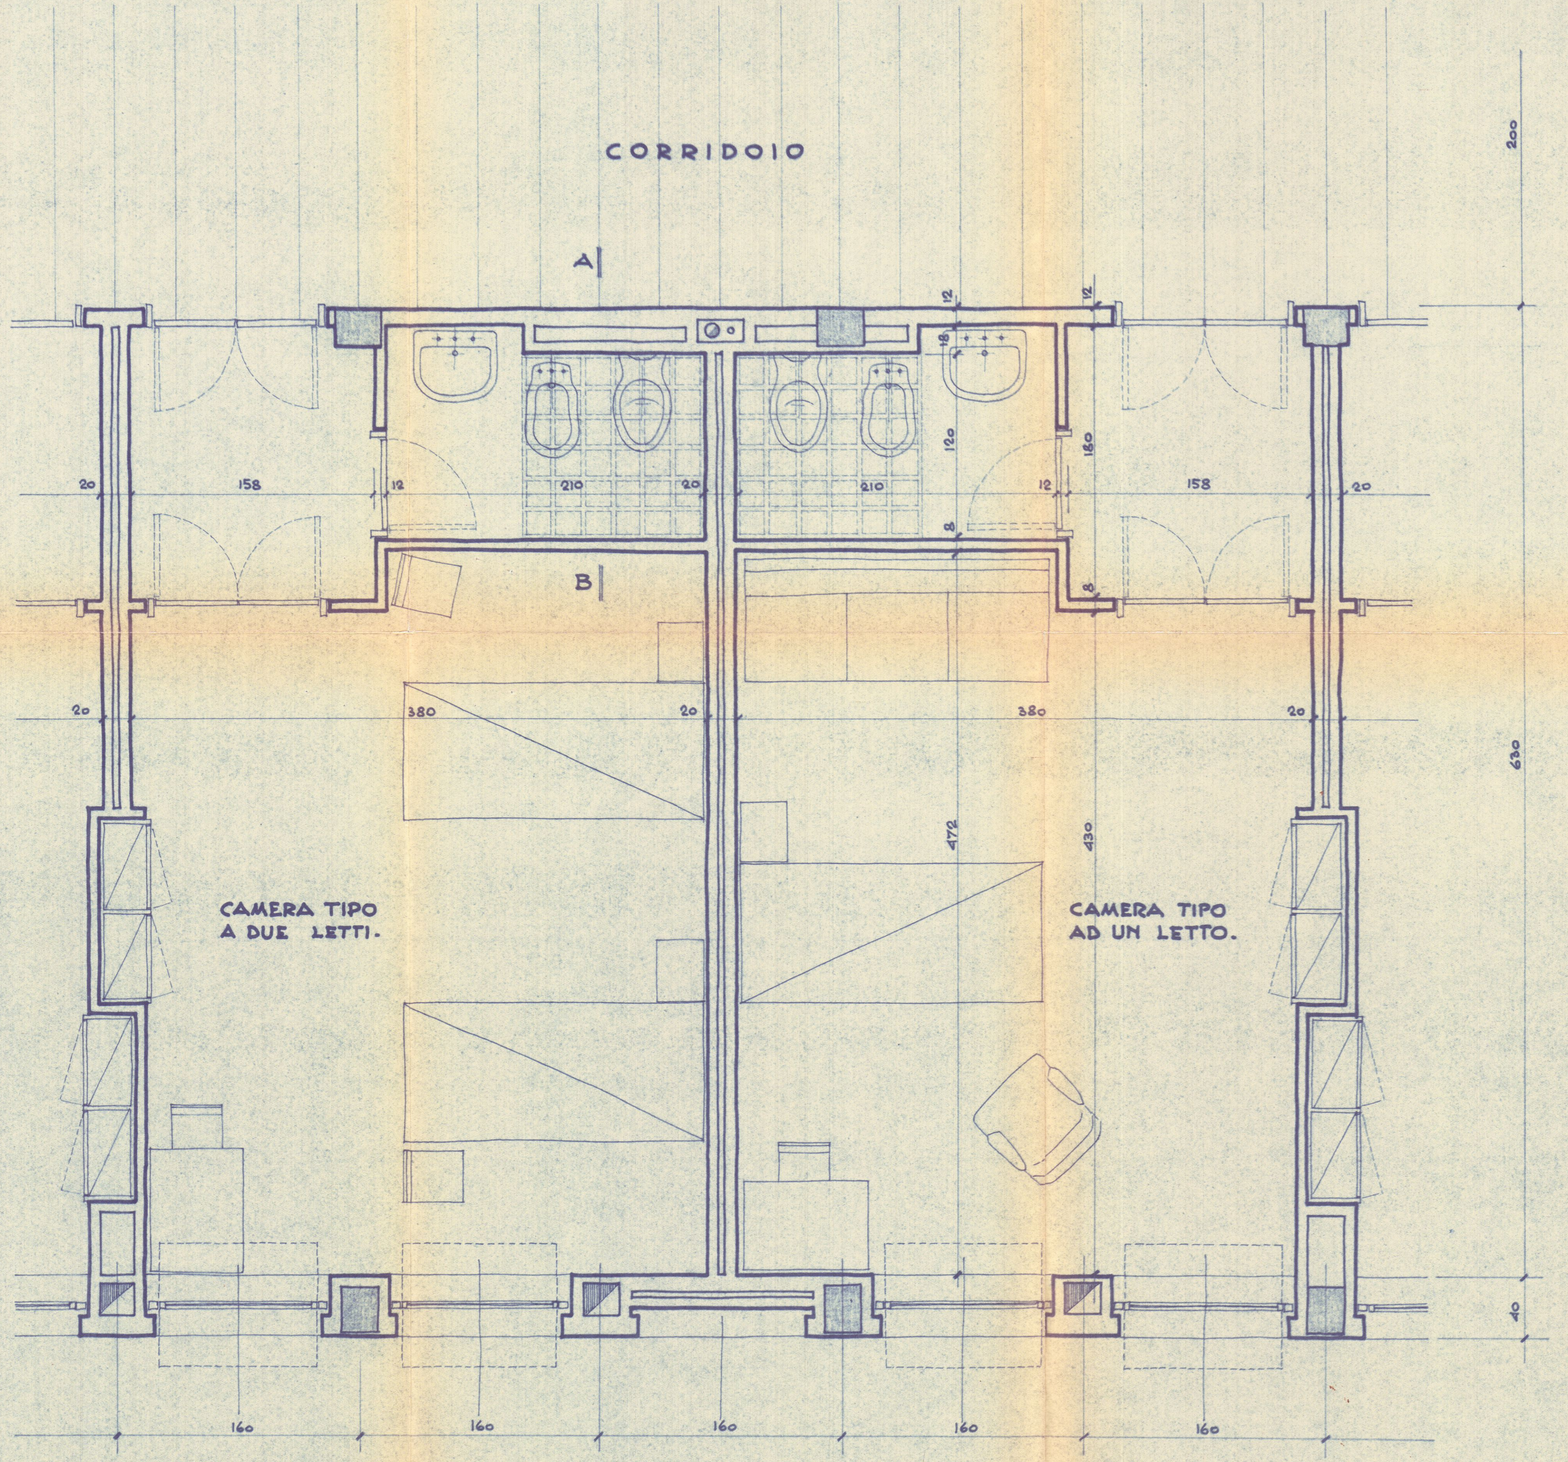

DISEGNO	DATA	RAPPORTO	MODIFICHE
81	APRILE 1957	1:20	

DOTT. ING. ANGELO
BORDONI - MILANO
C. VENEZIA, 38 – TEL. 700.741

DOTT. ING. ANGELO BORDONI - MILANO -

PROGETTO GENERALE

PER IL COMPLETAMENTO DELL' OSPEDALE

DI CARRARA - SOLUZIONE "EX NOVO" DEL PADIGLIONE PRINCIPALE


Approvato dal Sindaco alle condizioni espresse nel permesso di costruzione n. 1671 del 27.5.57

L'INGEGNERE CAPO

COMUNE DI CARRARA - UFFICIO TECNICO

PIANO QUINTO

MATERNITA'

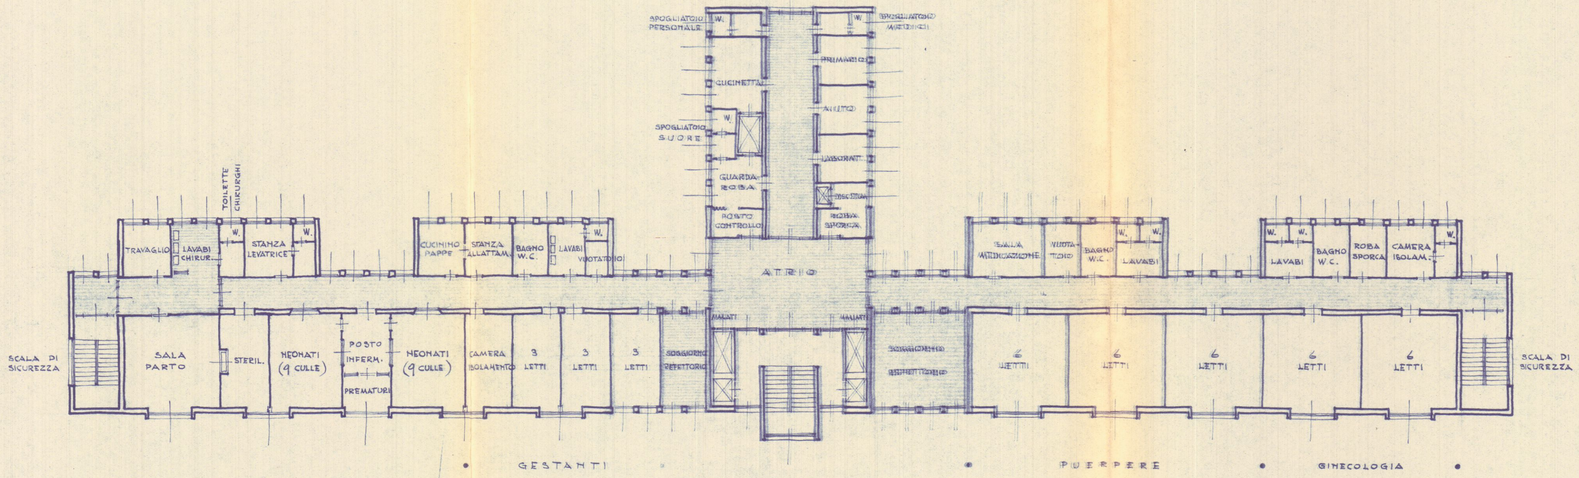

SALA PARTO NEONATI = 12 LETTI

OSTETRICIA E GINECOLOGIA LETTI = 39 + 2

DISEGNO	DATA	RAPPORTO	MODIFICHE
77	FEBBRAIO 1957	1:200	APRILE 1957

DOTT. ING. ANGELO
BORDONI - MILANO
C. VENEZIA, 38 – TEL. 700.741

DOTT. ING. ANGELO BORDONI - MILANO -

ing. CB.

PROGETTO GENERALE

PER IL COMPLETAMENTO DELL' OSPEDALE

DI CARRARA - SOLUZIONE "EX NOVO" DEL PADIGLIONE PRINCIPALE

Approvato dal Sindaco alle condizioni espresse nel permesso di costruzione n. 1671 del 27.5.57


L'INGEGNERE CAPO

COMUNE DI CARRARA - UFFICIO TECNICO

PIANO SESTO :

DOZZINANTI

DISEGNO	DATA	RAPPORTO	MODIFICHE
78	FEBBRAIO 1957	1: 200	APRILE 1957

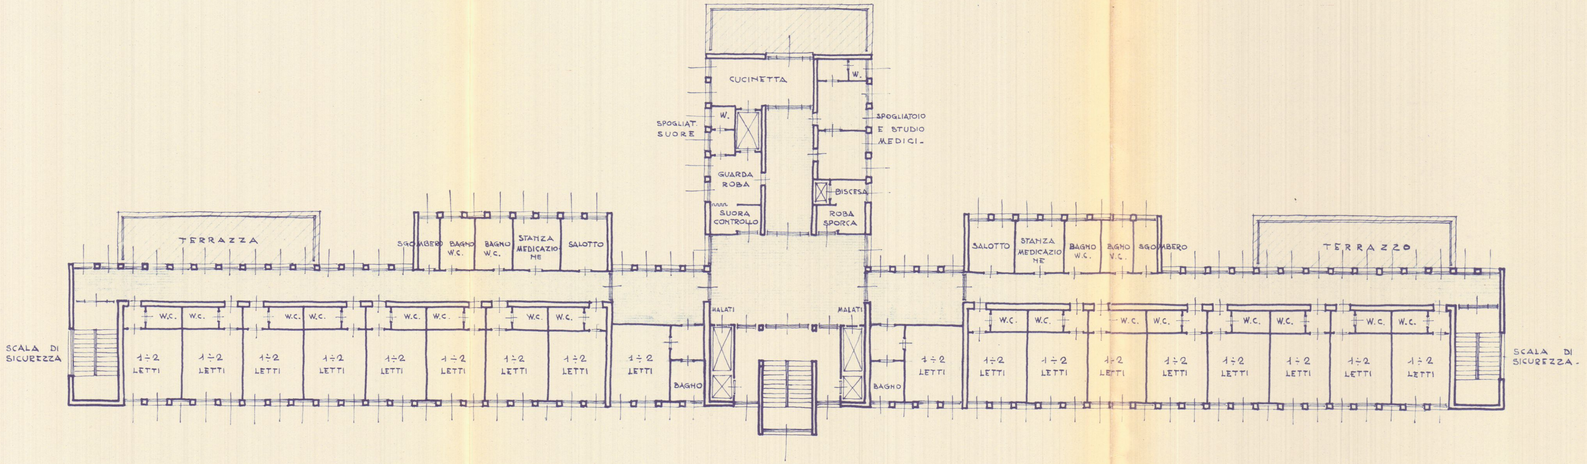

Nº 9 CAMERE DA UNO O DUE LETTI

Nº 9 CAMERE DA UNO O DUE LETTI

DOTT. ING. ANGELO
BORDONI - MILANO
C. VENEZIA, 38 - TEL. 200.741

DOTT. ING. ANGELO BORDONI - MILANO -

PROGETTO GENERALE

PER IL COMPLETAMENTO DELL' OSPEDALE

DI CARRARA - SOLUZIONE "EX NOVO" DEL PADIGLIONE PRINCIPALE -


Approvato dal Sindaco alle condizioni espresse nel permesso di costruzione n. 1641 del 27.5.57

L'INGEGNERE CAPO

COMUNE DI CARRARA - UFFICIO TECNICO

PIANO ATTICO :

LA CAPPELLA

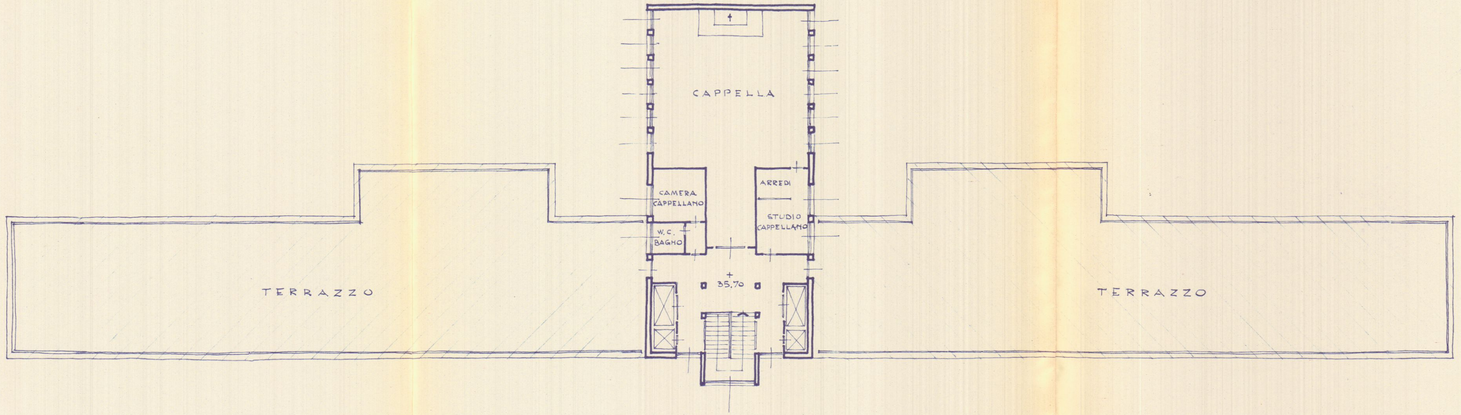

DISEGNO	DATA	RAPPORTO	MODIFICHE
79	FEBBRAIO 1957	1:200	APRILE 1957

SALITA VISITATORI

a disposizione impianto di riscald. e condiz.

a disposizione impianto di riscaldamento e condizionamento

1 in ferro

1 in ferro

parapetto in muratura

parapetto in muratura

centrale telefonica

ATTESA VISITATORI

giornali e varie

controllo

bar

toilette donne

toilette uomini

C/1

C/1

C/1

VARIANTE AL PROGETTO
Approvato dal Sindaco alle condizioni indicate nel permesso di costruzione
n° 1671 del 29-3-77
licenza edilizia del 24-5-57
L'ING. CAPO

DOTT. ARCH. GIANNI GRILETTO
MILANO - VIA PIRELLI, 26 - TEL. 650422

IL PRESIDENTE
(Osvaldo Giannotti)

APPROVATO
CONTROLLATO
IL SEGRETARIO
29 MAR. 1977
VARIANTE


STUDIO "A. BORRONI"
EDILIZIA OSPEDALIERA
20124 - milano - via pirelli, 26 - tel. 650422
DOTT. ARCH. VITTORIO CANEVA - DOTT. ARCH. GIANNI GRILETTO - GEOM. GIUSEPPE ARDIGÒ

CIVICO OSPEDALE DI CARRARA
progetto generale esecutivo

PIANTA PIANO INTERRATO corpo E

E

n.	scala	data	modifiche
452	1:100	ottobre '72	

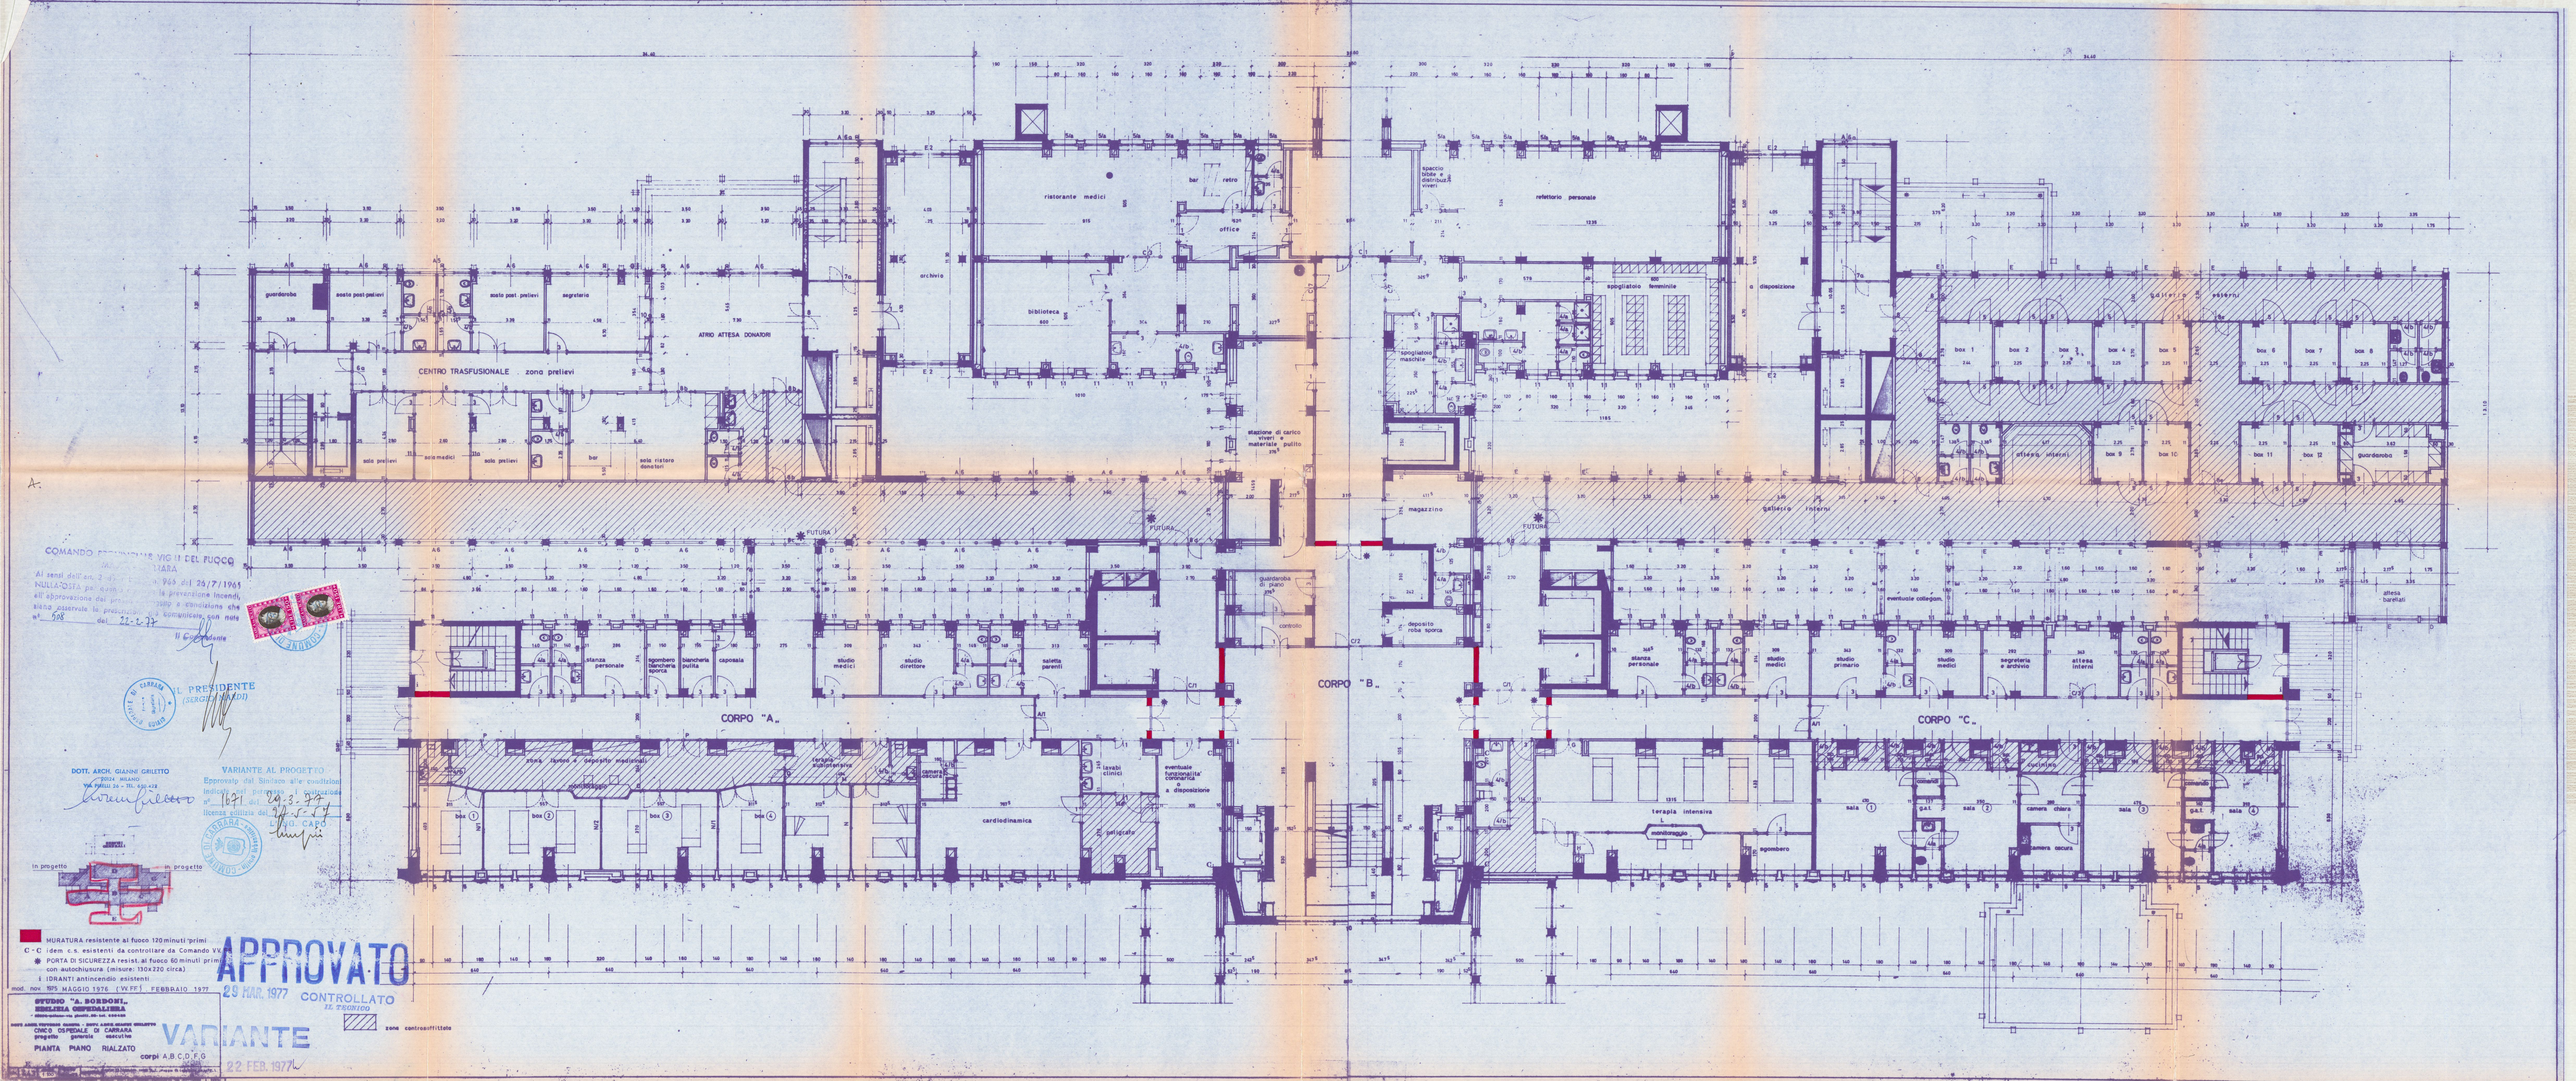

COMANDO PROVINCIALE VIGILI DEL FUOCO
MASSA CARRARA

Ai sensi dell'art. 2 della legge n. 966 del 26/7/1965
NULLA OSTA per quanto di competenza di questo Comando alla prevenzione incendi
all'approvazione del progetto di cui sopra a condizione che
siano osservate le prescrizioni che si concludono con nota
n° 508 del 22-2-77

Il Comandante

IL PRESIDENTE
(SERGIO MODI)

DOTT. ARCH. GIANNI GRILLETTO
VIA PISELLI 26 - TEL. 630429

VARIANTE AL PROGETTO
Approvata dal Sindaco alle condizioni
indicate nel parere della Commissione
n° 1671 del 24-3-77
licenza edilizia del 19-5-77

In progetto — progetto

MURATURA resistente al fuoco 120 minuti primi
C - C idem c.s. esistenti da controllare da Comando VV.F.
PORTA DI SICUREZZA resist. al fuoco 60 minuti primi con autochiusura (misure: 110x220 circa)
IDRANTI antincendio esistenti


APPROVATO
29 MAR. 1977
CONTROLLATO
IL TECNICO

zona controsoffittata

mod. nov. 1975 MAGGIO 1976 (W.FF.) FEBBRAIO 1977

STUDIO "A. BORDONI"
INGEGNERIA OSPEDALIERA
DOTT. ARCH. VITTORIO GANDOLA - DOTT. ARCH. GIANNI GRILLETTO
CIVICO OSPEDALE DI CARRARA
progetto generale esecutivo
PIANTA PIANO RIALZATO
corpi A.B.C.D.F.G

VARIANTE
22 FEB. 1977

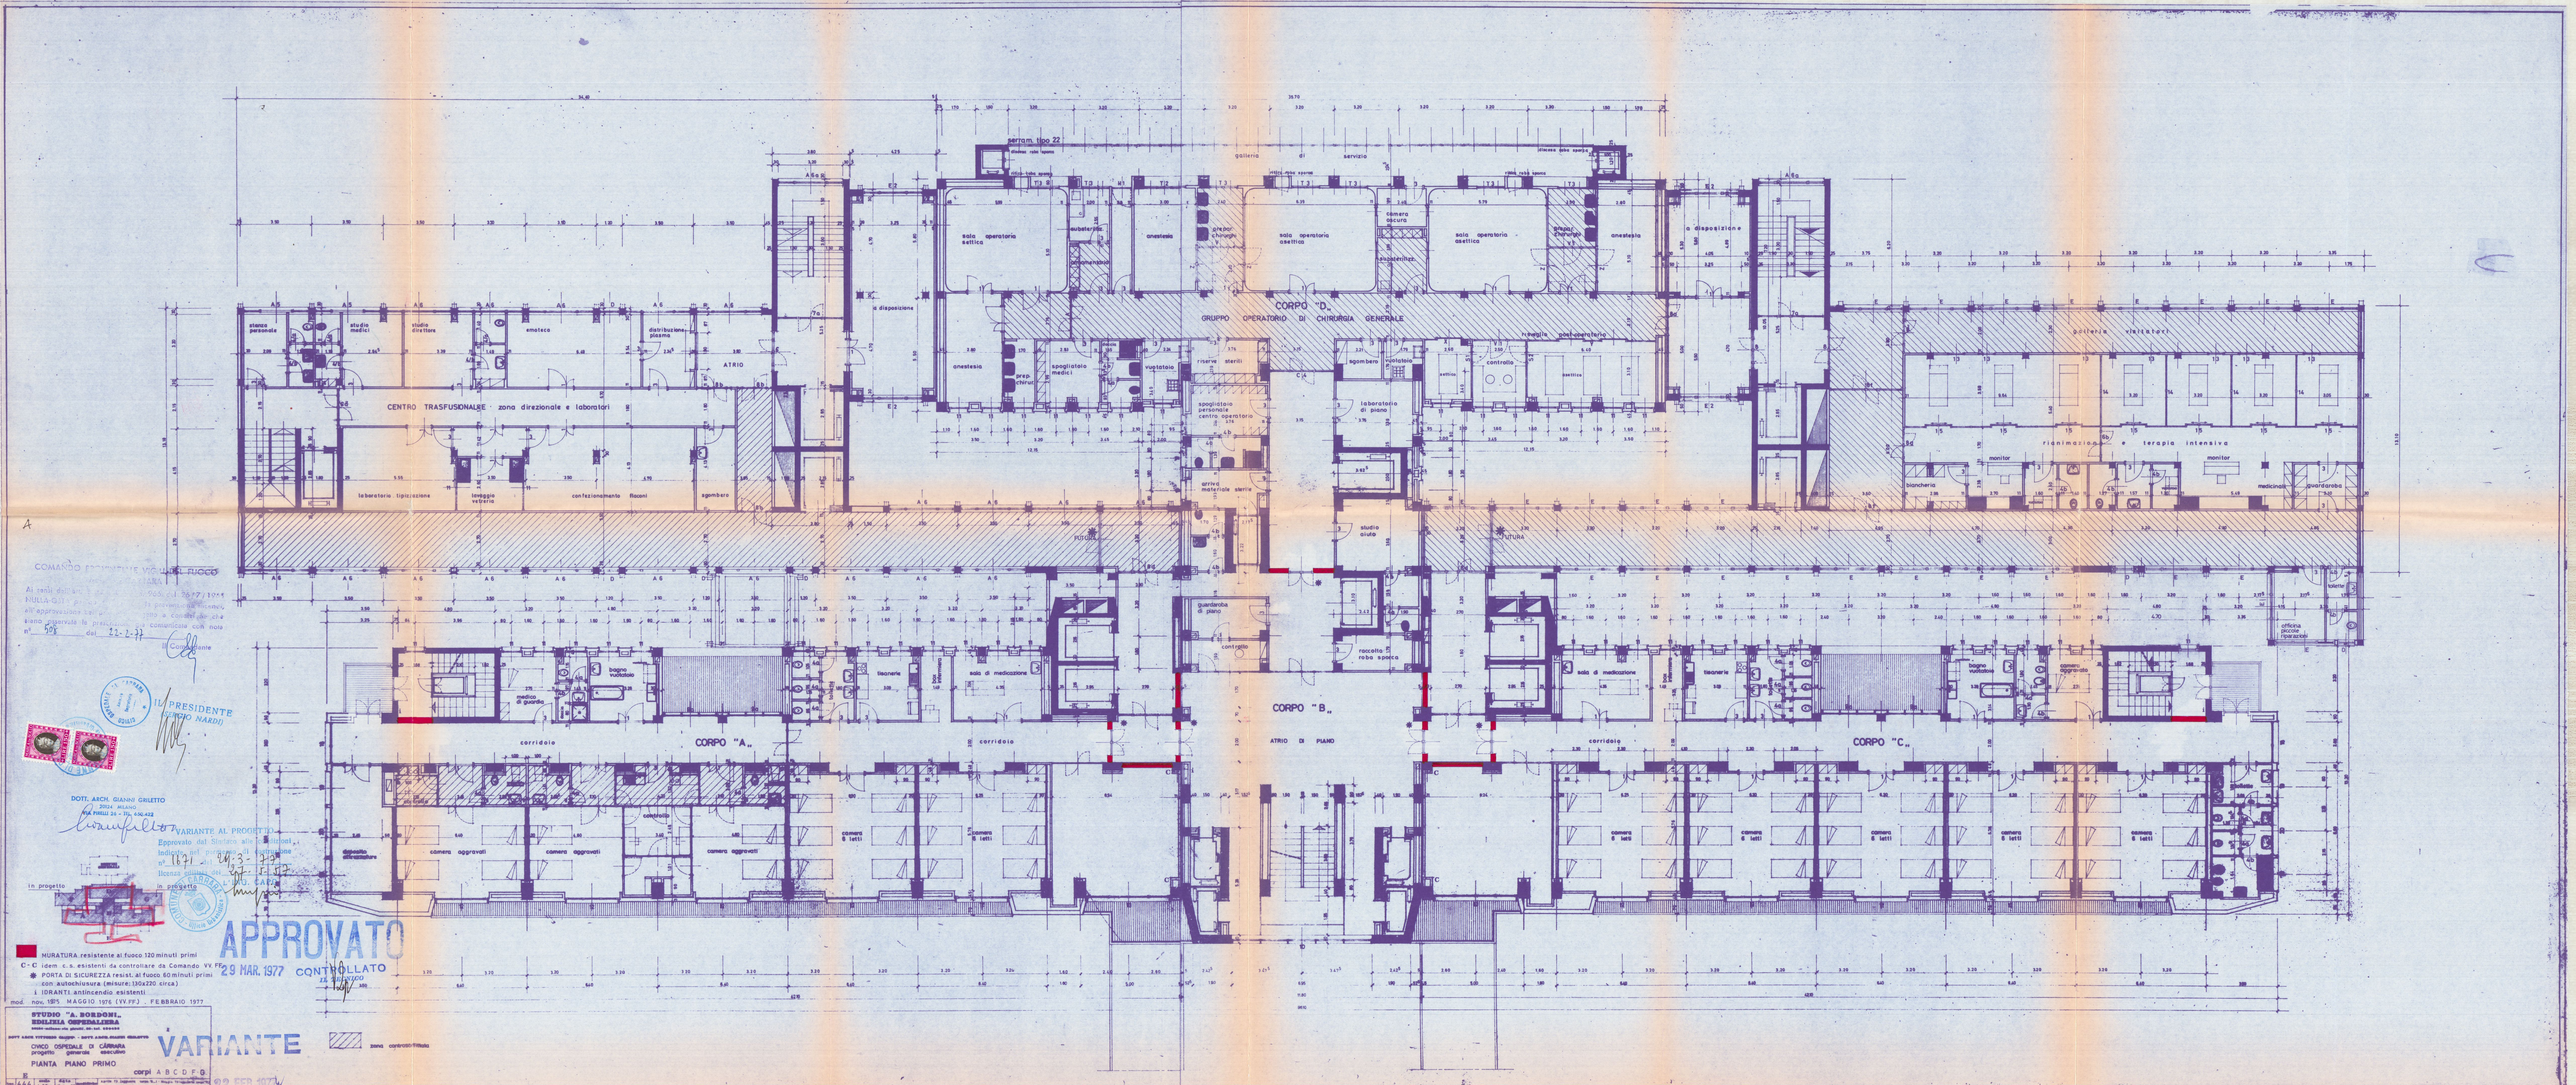

COMANDO PROVINCIALE VIGILI DEL FUOCO
MILANO
Ai sensi dell'art. 3 del D.P.R. 29/7/1955, n. 577/1014
SI RILASCIA per il progetto presentato dalla Ditta
alle approvazioni
viene rilasciato il presente certificato di conformità con nota
n° 508 del 22-2-77
Il Comandante

IL PRESIDENTE
(ANTONIO NARDI)

DOTT. ARCH. GIANNI GRILETTO
20124 MILANO
VIA PISELLI 26 - TEL. 650.422

VARIANTE AL PROGETTO
Approvato dal Genio Civile di Varese
in data 29-3-77
n° 1871 di prot.
Licenza edilizia del 27-7-77
n° 1871 di prot.

in progetto
in progetto

APPROVATO
29 MAR. 1977
CONTROLLATO

MURATURA resistente al fuoco 120 minuti primi
C-C idem c.s. esistenti da controllare da Comando VV.FF.
PORTA DI SICUREZZA resist. al fuoco 60 minuti primi con autochiusura (misure: 130x220 circa)
I GRANTI antincendio esistenti
zona controllo Filtalia

mod. non. 1975 MAGGIO 1976 (VV.FF.) - FEBBRAIO 1977

STUDIO "A. BORDONI"
EDILIZIA OSPEDALIERA
PROF. ARCH. VITTORIO GIGLIO - PROF. ARCH. CLAUDIO GELLERA
CIVICO OSPEDALE DI CARBONIA
progetto generale esecutivo

VARIANTE

PIANTA PIANO PRIMO

corpi A B C D F G

scala 1:100 data 29 DIC 1976

SCOSSALINE :
lastra di rame sp. 6/10
con supporti in profilato di alluminio

scossalina in rame

+ 24.20

protezione impermeabilizzazione con quadrotti in malta di cemento sp. cm. 4 con giunti sigillati

impermeabilizzazione a 3 cartonfeltri intercalati a 4 spalmature di bitume a caldo

vespaio a formazione delle pendenze

intonaco a civile per esterni

+ 22.55

finitura c.a. a vista

muratura, speroni, velette cemento armato a vista

copertina marmo bardiglio scuro con doppio gocciolatoio

scossalina in rame

PIANO CALPESTIO PIANEROTTOLO ARRIVO SCALA

+ 20.40

finitura c.a. a vista

+ 20.55

quadrotti in malta di cemento

impermeabilizzazione

vespaio per pendenze

PIANO CALPESTIO

+ 16.85

PIANO PRIMO

davanzale marmo bardiglio scuro con gocciolatoio e battuta inserita

finitura c.a. a vista

scossalina in rame

+ 13.30

PIANO RIALZATO

CONTROSOFFITTO

luce netta porte

altezza rivestimento in piastrelle ceramica

copertina muretto in marmo bardiglio scuro sp. cm. 6 con doppio gocciolatoio

SOMMITA' MURETTO SCALA ESTERNA
+ 10.71

scuretto cm. 4x4

finitura c.a. a vista

impermeabilizzazione a 3 strati di cartonfeltro e 4 spalmature di bitume a caldo

pavimentazione esterna in cemento e granulati di corindone e quarzo con rigatura a spina pesce

+ 9.60

+ 9.75

PIANO SEMINTERRATO

intonaco a civile per esterni

finitura c.a. a vista

+ 8.03

copertina marmo bardiglio scuro sp. 6cm.

+ 7.53

finitura c.a. a vista

pavimentazione in granulati e cemento con rigatura a spina pesce

soglia marmo bardiglio scuro con gocciolatoio e battuta inserita

+ 5.65

+ 5.75

PIANO INTERRATO

VARIANTE AL PROGETTO
Approvato dal Sindaco alle condizioni indicate nella permessa costruzione
n° 1671 del 29-3-77
licenza edilizia del 24-5-77
L'ING. CAPO

COMUNE DI PARMA

IL PRESIDENTE

13 SET. 1973

APPROVATO

DOTT. ARCH. GIANNI GRILETTO
MILANO - VIA PIRELLI 26 - TEL. 650422

STUDIO "A. BORDONI"
EDILIZIA OSPEDALIERA
20124-milano-via pirelli, 26- tel. 650422

DOTT. ARCH. VITTORIO CANEVA - DOTT. ARCH. GIANNI GRILETTO


CIVICO OSPEDALE DI CARRARA . ospedale generale provinciale

PROGETTO ESECUTIVO "CORPO F„ - "CORPO G„

particolare prospetto e sezione

tav.	scala	data	modifiche
492	1:20	luglio 73	VARIANTE

SENZA NOSTRA ESPRESSA AUTORIZZAZIONE QUESTO DISEGNO NON PUÒ ESSERE RIPRODOTTO NE' TRASMESSO A TERZI

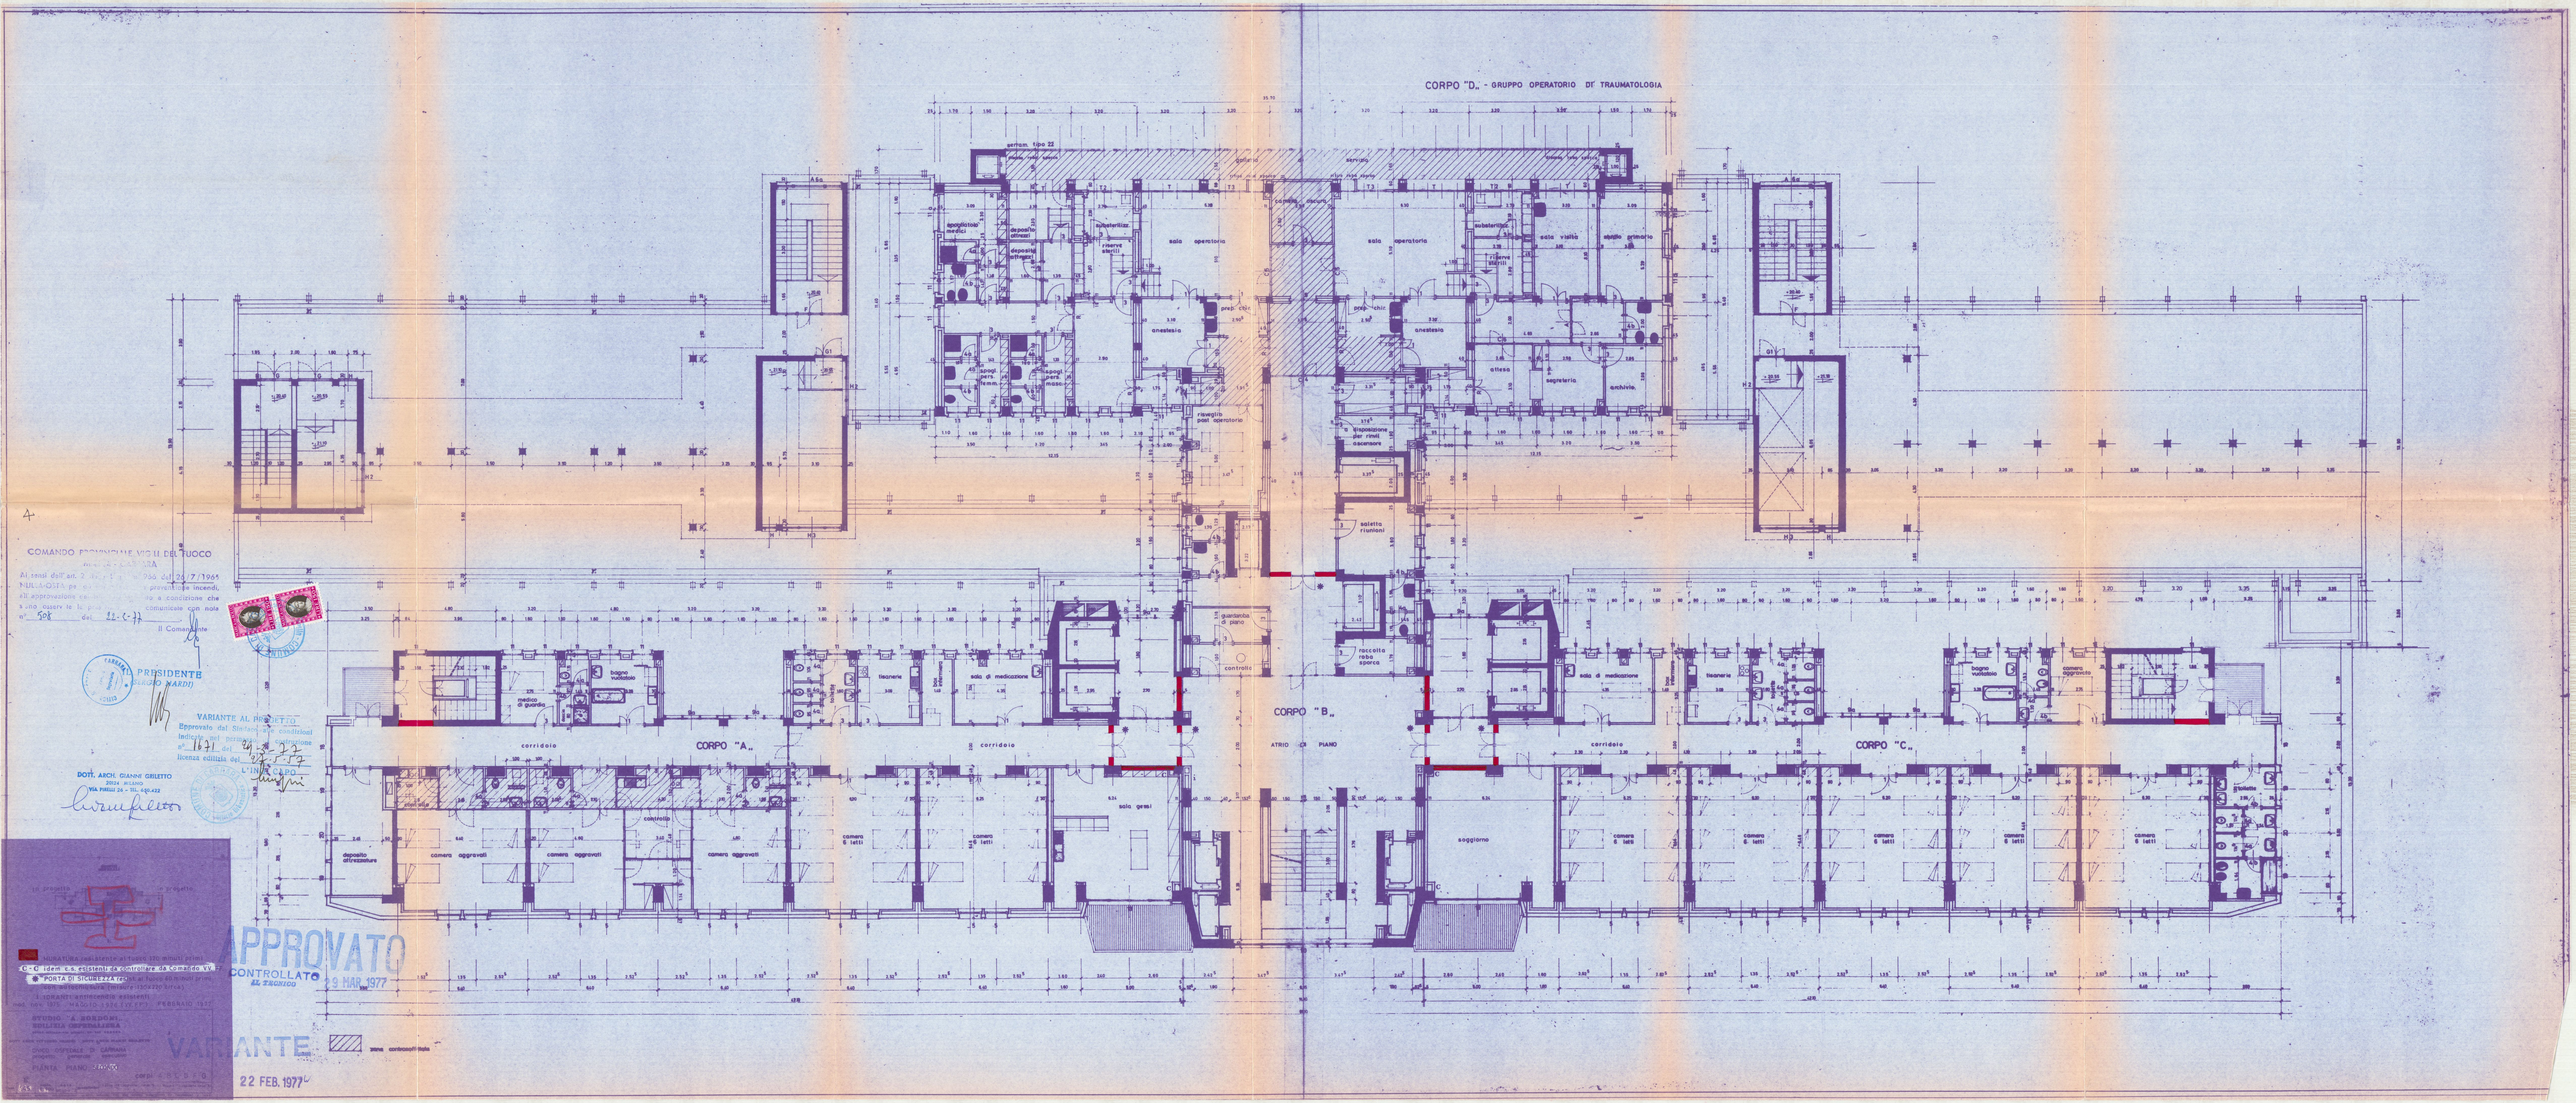
CORPO "D" - GRUPPO OPERATORIO DI TRAUMATOLOGIA
CORPO "A"
CORPO "B"
CORPO "C"
ATRIO DI PIANO
corridoio
sala operatoria
anestesia
prep. chir.
risveglio post operatorio
sterilizz.
deposito ferri
deposito biancheria
spogli per femm.
spogli per mass.
medico di guardia
bagno
tisaneria
sala di medicazione
guardiola di piano
controllo
saletta riunioni
raccolta roba sporca
attesa
segreteria
archivio
camera aggravati
camera 6 letti
deposito attrezzature
soggiorno
sala gessi
VARIANTE
22 FEB. 1977
APPROVATO
CONTROLLATO
IL TECNICO
9 MAR 1977
COMANDO PROVINCIALE VIGILI DEL FUOCO
PRESIDENTE
VARIANTE AL PROGETTO
DOTT. ARCH. GIANNI GRILETTO
VIA PIRELLI 26 - TEL. 650.422
STUDIO A. BORDONI
OSPEDALE DI LAVAGNA
PIANTA PIANO ATRIO
CORPO A B C D E

STUDIO "A. BORDONI,
EDILIZIA OSPEDALIERA
20124 - milano - via pisani, 20 - tel. 650585

DOTT. ARCH. VITTORIO CASTA - DOTT. ARCH. GIANNI ORLETTO

CIVICO OSPEDALE DI CARRARA - ospedale generale provinciale

PROGETTO ESECUTIVO

prospetto sud .ovest piastre est ed ovest

Tav. 516 | data 11/1970 | Aggiornamento

13 DIC. 1976 VARIANTE

DOTT. ARCH. GIANNI ORLETTO
Via Pisani 20 - MILANO

IL PRESIDENTE

VARIANTE AL PROGETTO
Approvata dal Consiglio di Amministrazione
nella seduta del 12 GEN. 1977
Verbale N. 2 Delib. 12/77


APPROVATO
CARRARA 11 MAR. 1977

piastra ovest

piastra est

piastra ovest

piastra est

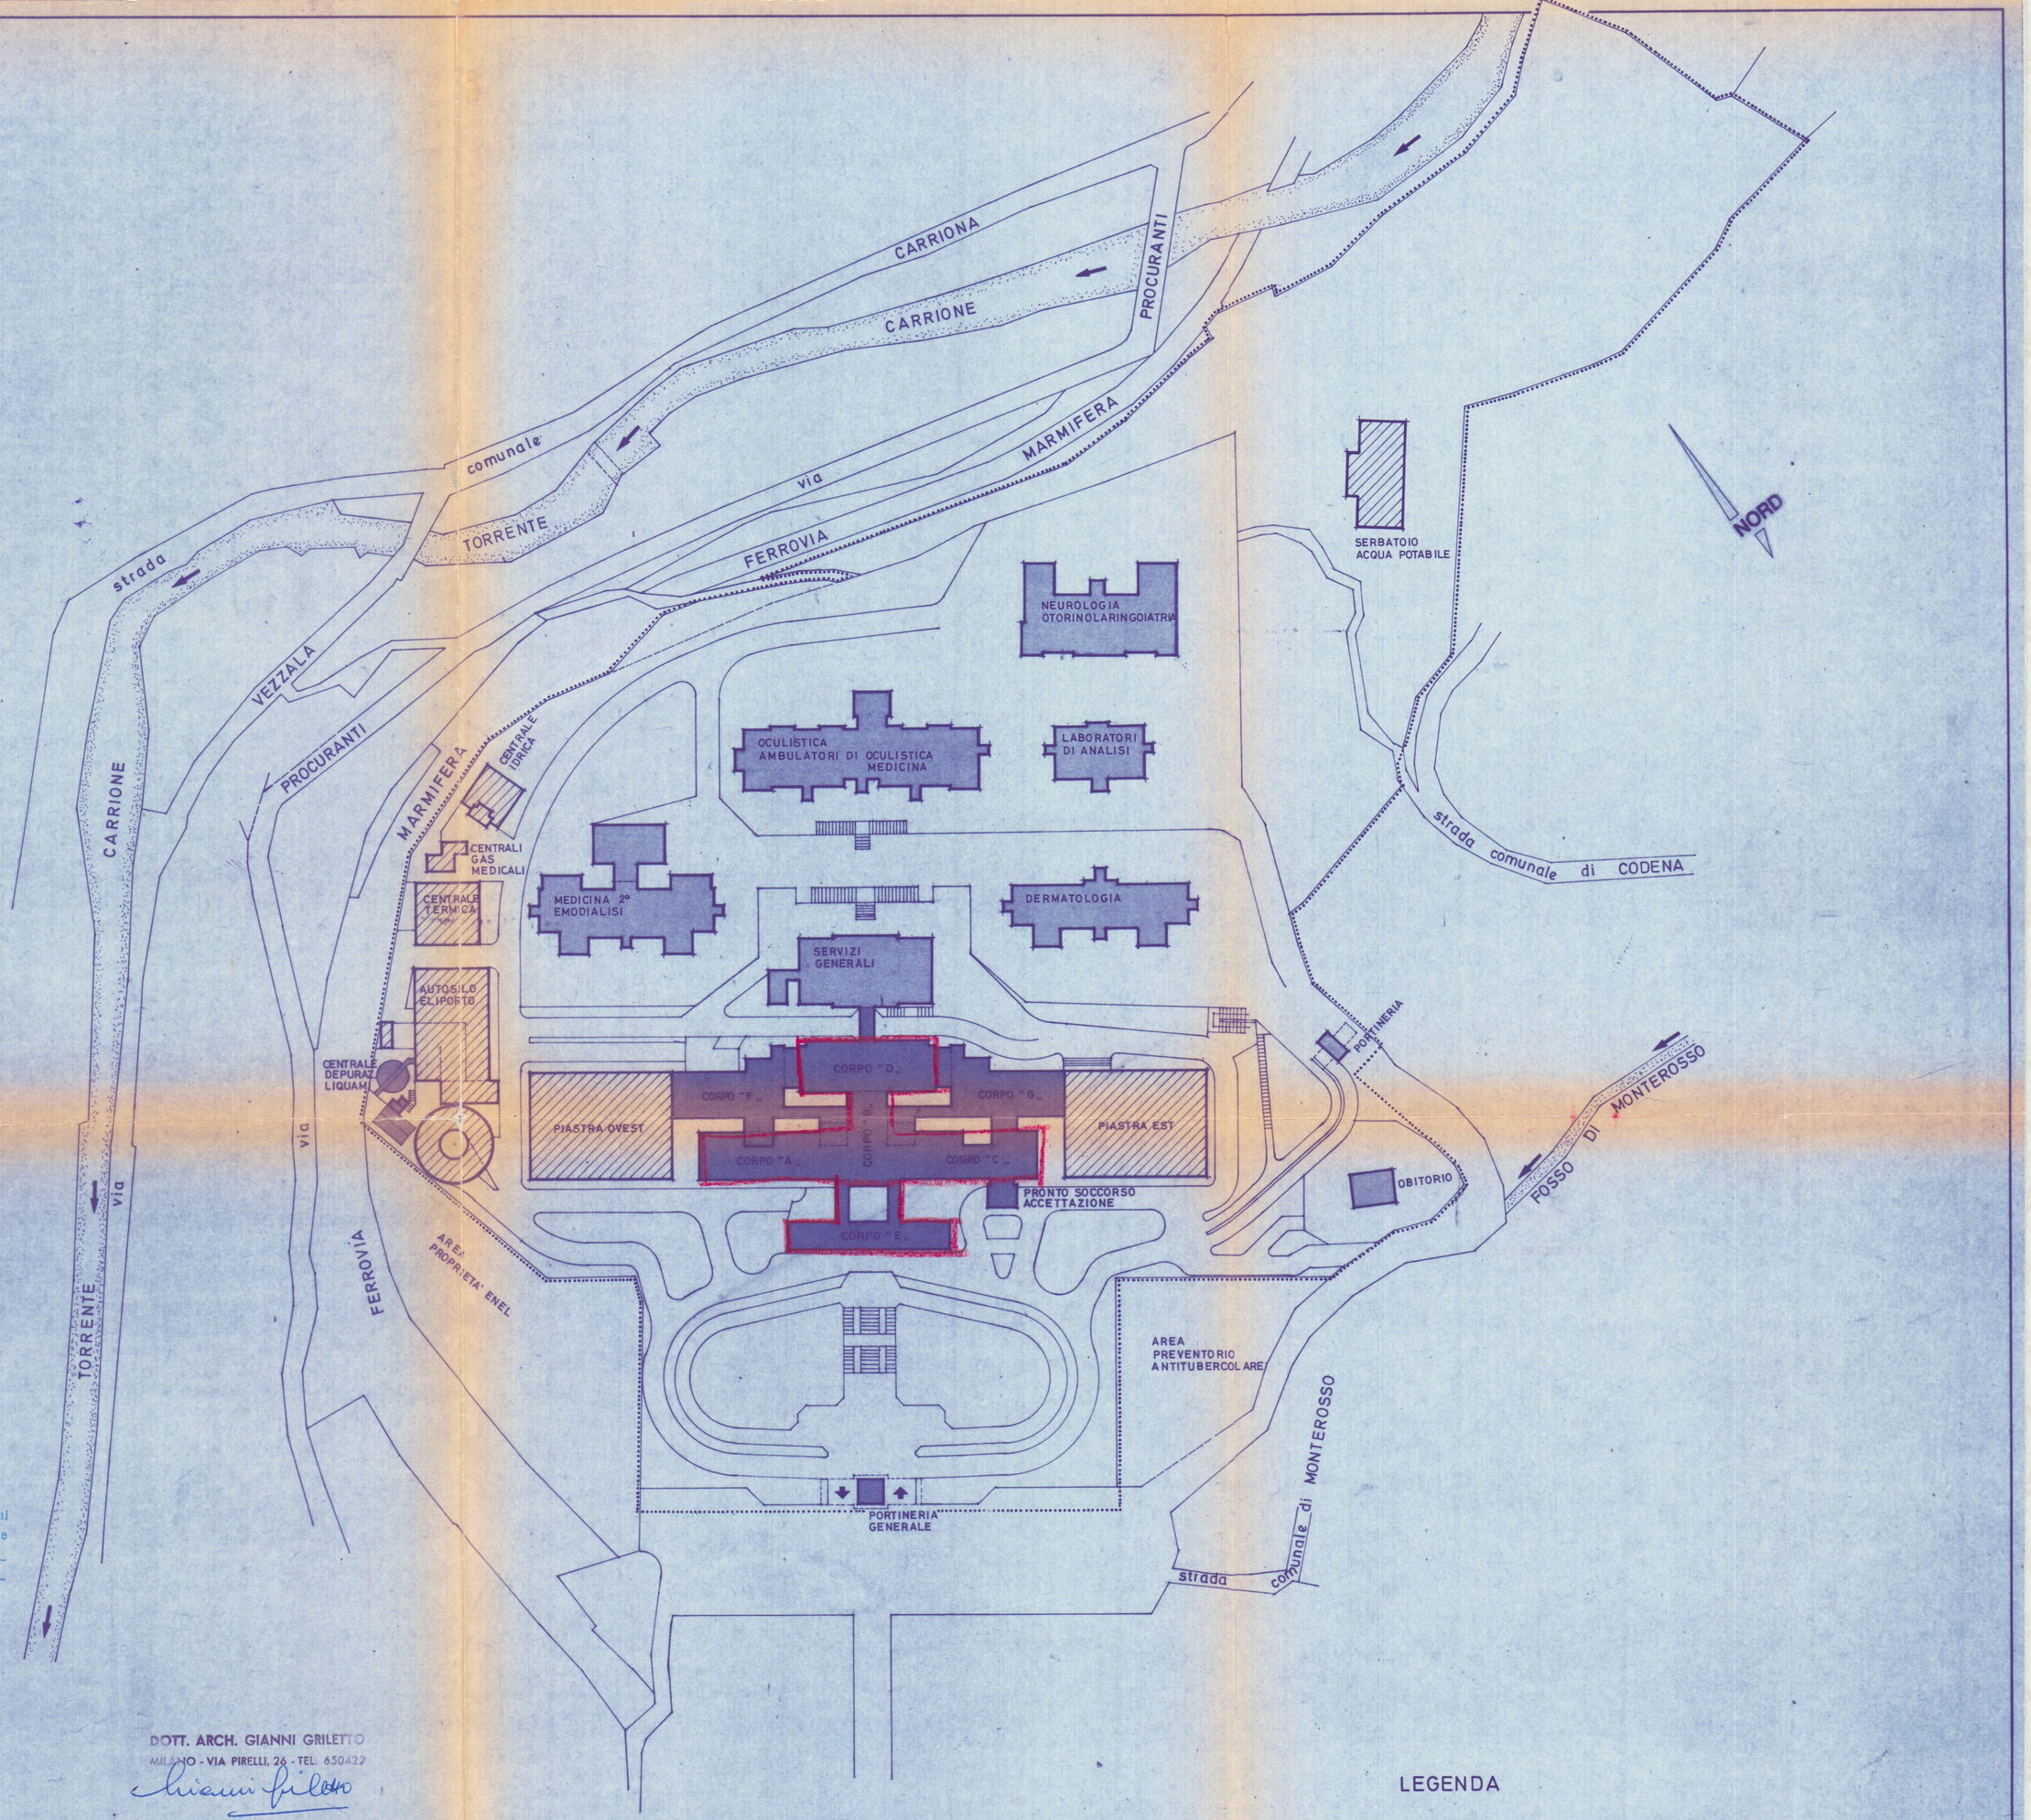

A

VARIANTE AL PROGETTO
Approvato dal Sindaco alle condizioni indicate nel permesso di costruzione n° 1671 del 29.3.77
licenza edilizia del 27.5.57
L'ING. CAPO

IL PRESIDENTE
(Orsolco Giannetti)

DOTT. ARCH. GIANNI GRILETTO
MILANO - VIA PIRELLI, 26 - TEL. 650422

LEGENDA

- LIMITE AREA OSPEDALIERA
- EDIFICI ESISTENTI
- NUOVI EDIFICI IN COSTRUZIONE
- NUOVI EDIFICI IN PROGETTO DI FUTURA REALIZZAZIONE

29 SET. 1978

APPROVATO
CENTRO LATO
29 MAR. 1977

STUDIO "A. BORDONI"
EDILIZIA OSPEDALIERA
20124-milano-via pirelli, 26-tel. 650422

DOTT. ARCH. VITTORIO CANEVA - DOTT. ARCH. GIANNI GRILETTO

CIVICO OSPEDALE DI CARRARA
progetto esecutivo costruzione nuovo ospedale


PLANIMETRIA GENERALE progetto esecutivo generale
variato con nuovi edifici futuri

VARIANTE

(A)

tav.	scala	data	modifiche
503	1:1000	dic. 1973	

SENZA NOSTRA ESPRESSA AUTORIZZAZIONE QUESTO DISEGNO NON PUO ESSERE RIPRODOTTO NE TRASMESSO A TERZI

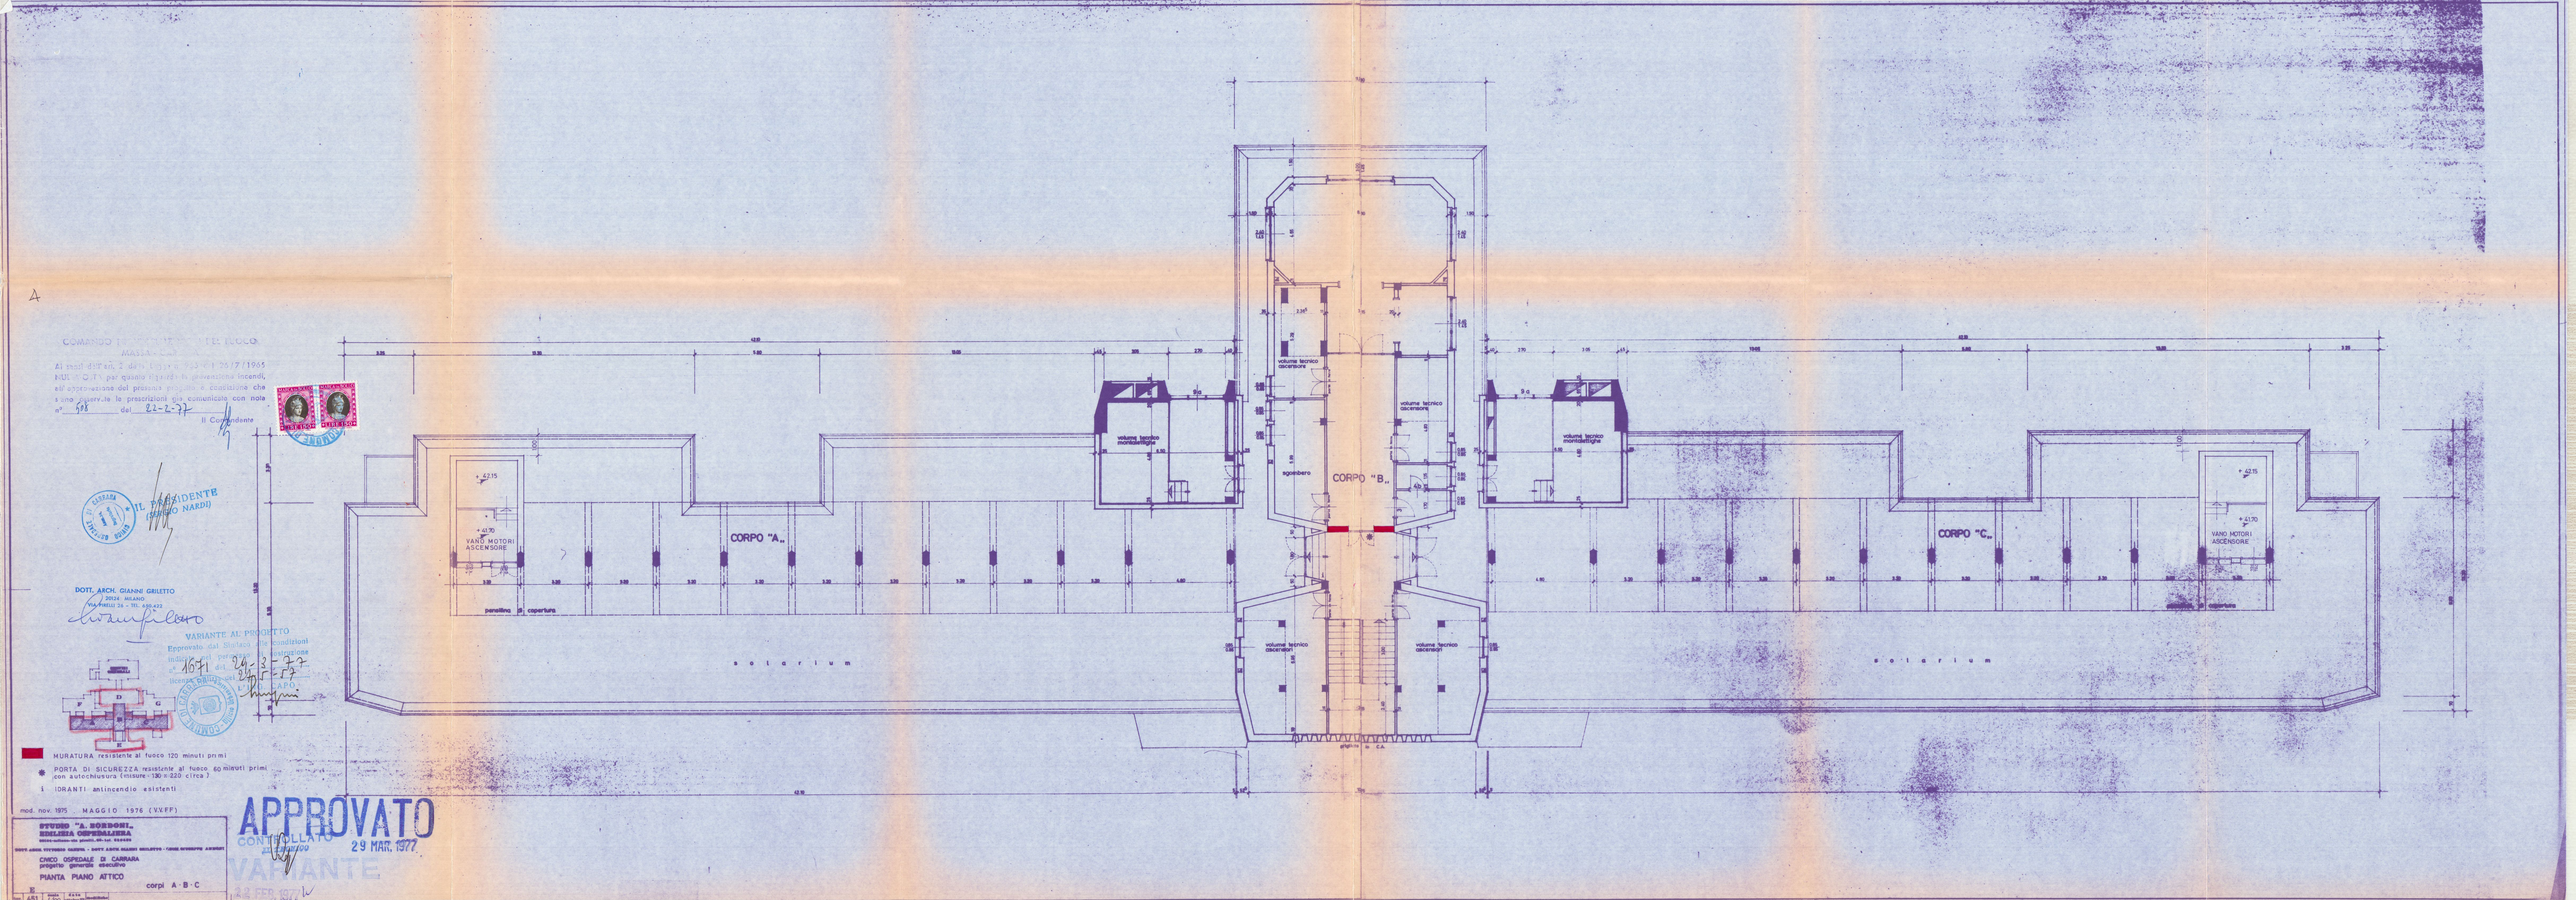

COMANDO PROVINCIALE DEI VIGILI DEL FUOCO
MASSA

Ai sensi dell'art. 2 della Legge 26 luglio 1965 N.966 si dà atto che questo Comando per quanto riguarda la prevenzione incendi, ed all'osservanza del presente progetto e condizione che siano osservate le prescrizioni già comunicate con nota n° 598 del 22-2-77

Il Comandante

IL PRESIDENTE
ARCH. MARIO NARDI

DOTT. ARCH. GIANNI GRILETTO
20124 MILANO
Via Fratelli Zoi - TEL. 650.422

VARIANTE AL PROGETTO
Approvato dal Sindaco in condizioni
in data 24-3-77
n. 1671 del 29-3-77
licenza edilizia n. 1510

MURATURA resistente al fuoco 120 minuti primi

PORTA DI SICUREZZA resistente al fuoco 60 minuti primi con autochiusura (misure - 130 h 220 circa)

IDRANTI antincendio esistenti

mod. nov. 1975 MAGGIO 1976 (VVFF)

APPROVATO
CONTROLLATO
29 MAR. 1977

VARIANTE
22 FEB. 1977

STUDIO "A. BORROMEI, BIBLIESA CAPPELLINI"
Milano-Carbonia-Via Brenta, 40-Tel. 554.424
DOTT. ARCH. VITTORIO GANDINI - DOTT. ARCH. MARIO BIBLIESA - DOTT. GIUSEPPE ANDREI

CIVICO OSPEDALE DI CARRARA
progetto generale esecutivo


PIANTA PIANO ATTICO
corpi A - B - C


scala 1:50

A

VARIANTE AL PROGETTO
Epprovato dal Sindaco alle condizioni
indicate nel permesso di costruzione
n° 1671 del 29.3.77
licenza edilizia del 04.5.77
L'ING. CAPO

COMUNE DI CARRARA
Ufficio Urbanistico

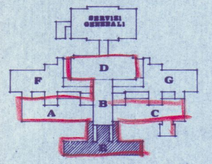

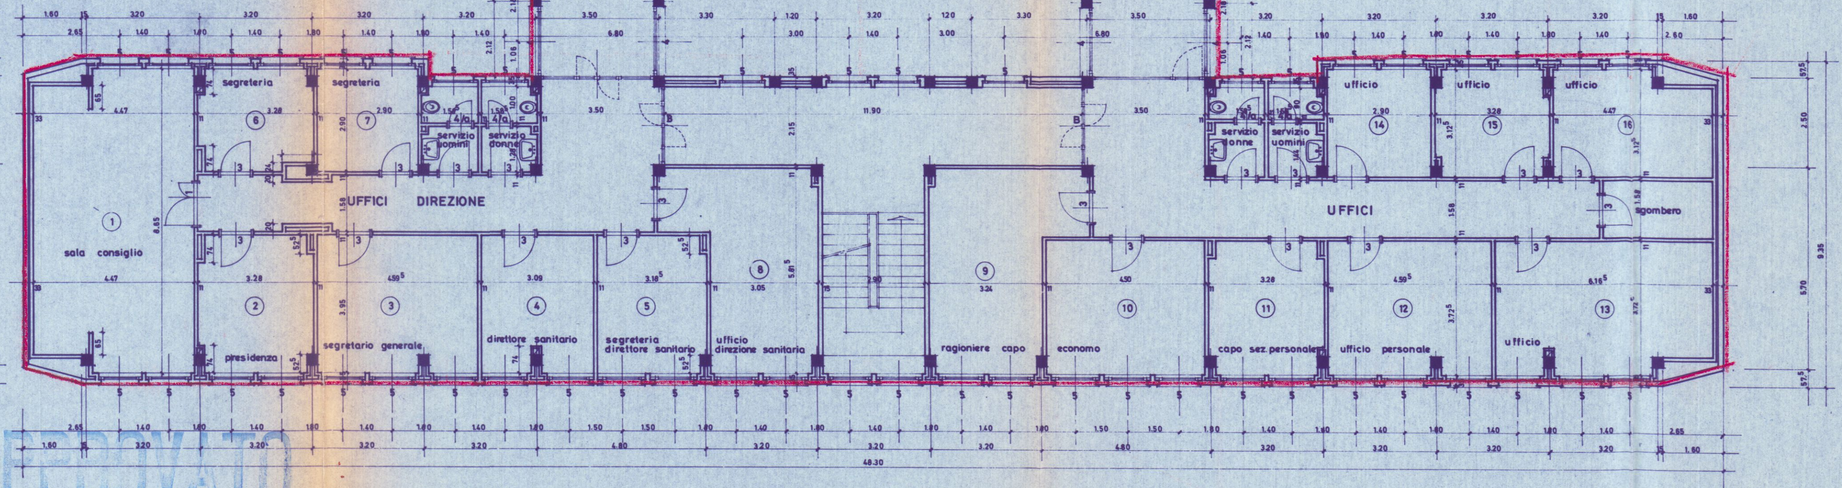

IL PRESIDENTE
(Ospite Giannetti)

13 SET. 1978

APPROVATO
DAL CONSIGLIO DI AMMINISTRAZIONE
CONTROLLATO
29 MAR. 1977

STUDIO "A. BORDONI,,
EDILIZIA OSPEDALIERA
20124 milano - via pirelli, 26 - tel. 650422
DOTT. ARCH. VITTORIO CASINI - DOTT. ARCH. GIANNI GRILETTO - GEOM. GIUSEPPE ARNONI


CIVICO OSPEDALE DI CARRARA
progetto generale esecutivo
PIANTA PIANO RIALZATO corpo E

num.	scala	data
454	1:100	ottobre '76

DOTT. ARCH. GIANNI GRILETTO
MILANO - VIA PIRELLI, 26 - TEL. 650422

VARIANTE

QUESTO DISEGNO NON PUO' ESSERE RIPRODOTTO NE' TRASMESSO A TERZI

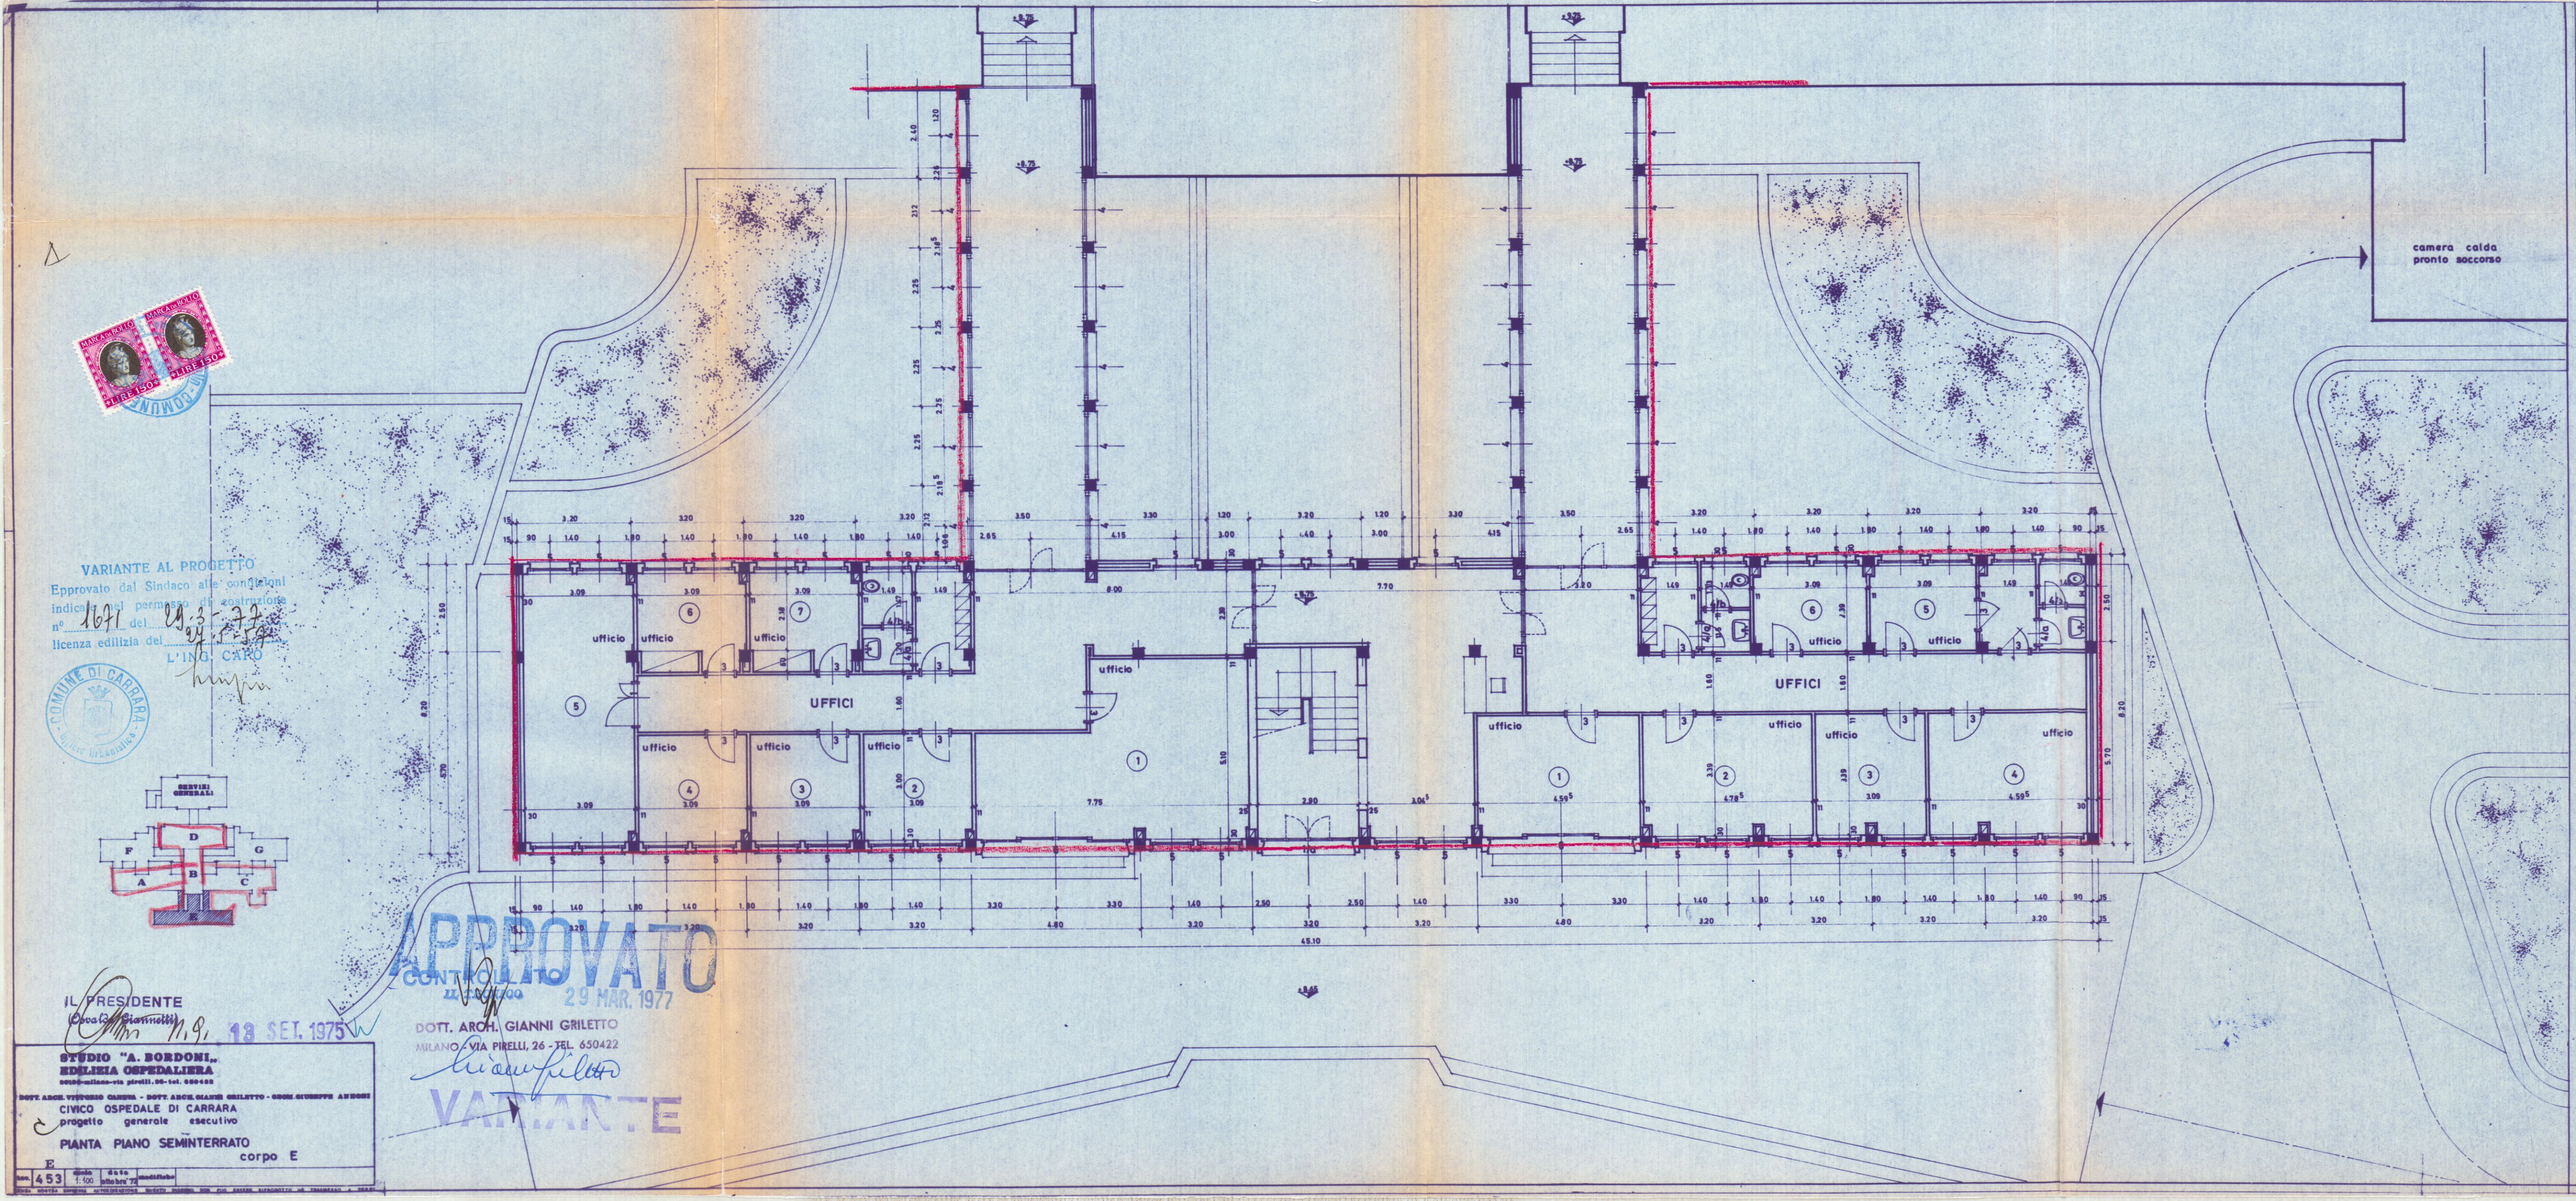

VARIANTE AL PROGETTO
Approvato dal Sindaco alle condizioni indicate nel permesso di costruire n° 1671 del 29-3-77
licenza edilizia del
L'ING. CAPO

COMUNE DI CARRARA
Ufficio Urbanistico

APPROVATO
CONTROLLATO
29 MAR. 1977

IL PRESIDENTE
18 SET. 1975

DOTT. ARCH. GIANNI GRILETTO
MILANO - VIA PIRELLI, 26 - TEL. 650422


VARIANTE

STUDIO "A. BORDONI"
EDILIZIA OSPEDALIERA
20135-milano-via pirelli, 26- tel. 650422
DOTT. ARCH. VITTORIO CANUTA - DOTT. ARCH. GIANNI GRILETTO - GEOM. GIUSEPPE ANDONI

CIVICO OSPEDALE DI CARRARA
progetto generale esecutivo

PIANTA PIANO SEMINTERRATO
corpo E

tav.	scala	data	modifiche
E 453	1:100	ottobre '72	

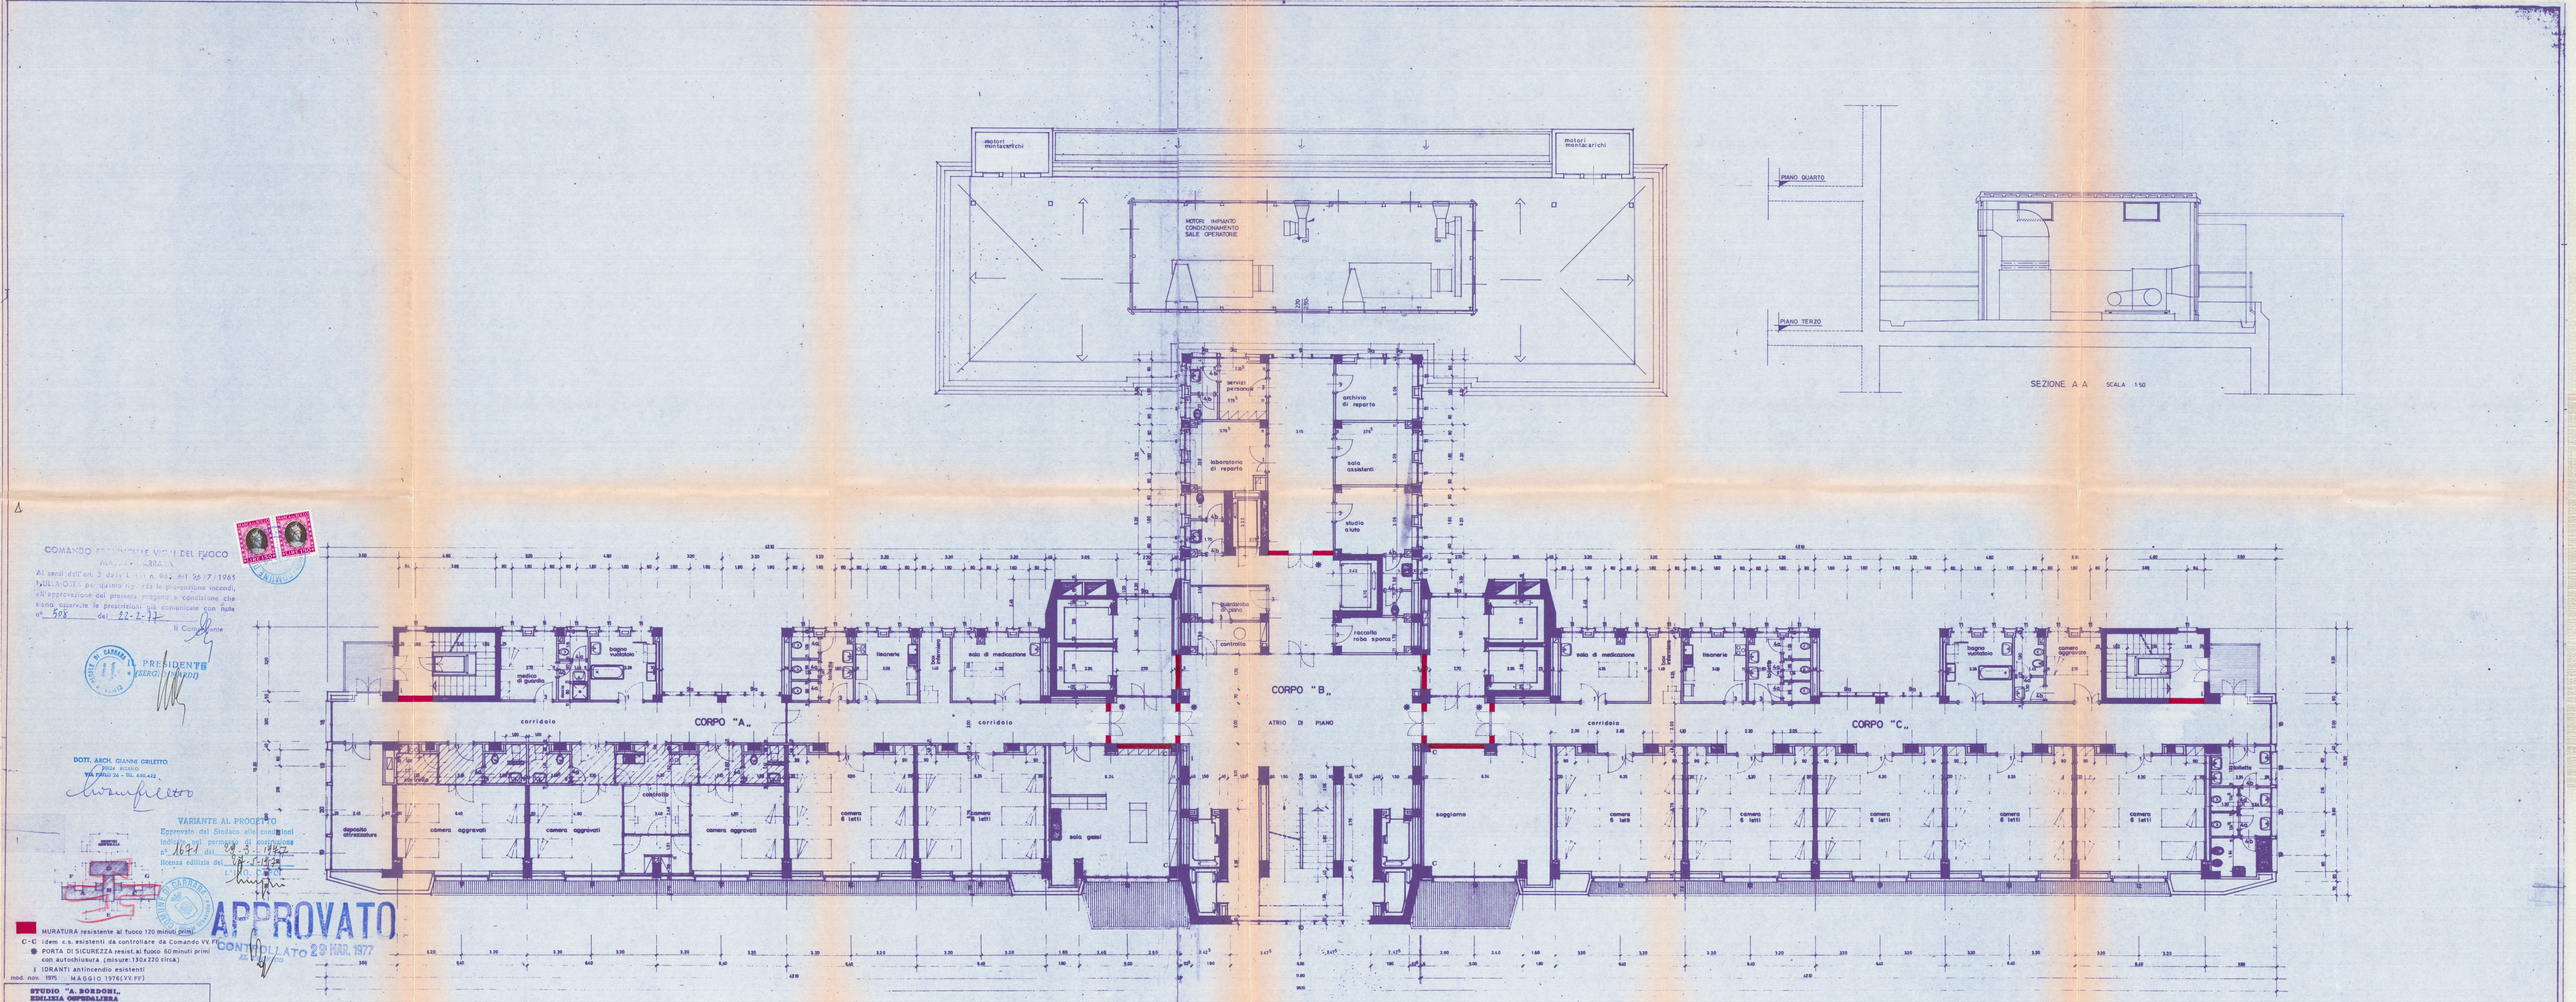

COMANDO PROVINCIALE VIGILI DEL FUOCO
MASSA - CARRARA

Ai sensi dell'art. 2 della L. 26 n. 966 del 26/7/1965 e DELL'ART. 3 del D.M. 16 FEBBRAIO 1982 si rilascia il parere favorevole per quanto riguarda la prevenzione incendi, all'approvazione del presente progetto a condizione che siano osservate le prescrizioni più comunicate con nota n. 508 del 22-2-77

Il Comandante

IL PRESIDENTE
(GERG. MARDI)

DOTT. ARCH. GIANNI GRILETTO
MASSA - RICADI
VIA FIUMI 26 - TEL. 630.422

VARIANTE AL PROGETTO
Approvato dal Sindaco alle condizioni indicate nel permesso di costruzione n° 1622 del 24-3-1977
Licenza edilizia del 28-11-1978
LIRE 2.200

APPROVATO
CONTROLLATO 28 MAR. 1977

MURATURA resistente al fuoco 120 minuti primi
C-C idem c.s. esistenti da controllare da Comando VV.FF.
PORTA DI SICUREZZA resistente al fuoco 60 minuti primi con autochiusura (misure 130x220 circa)
I IDRANTI antincendio esistenti
mod. non. 1975 MAGGIO 1976 (VV.FF)

STUDIO "A. BORDONI"
EDILIZIA OSPEDALIERA
DOTT. ARCH. VITTORIO CARRER - DOTT. ARCH. MARIO GILIOTTO - DOTT. ARCH. ALBERTO BORDONI

CIVICO OSPEDALE DI CARRARA
progetto generale esecutivo

PIANTA PIANO TERZO corpi A - B - C - D


VARIANTE


zona controsoffittata

22 FEB. 1977

scala 1:100 data febbraio 1977

448

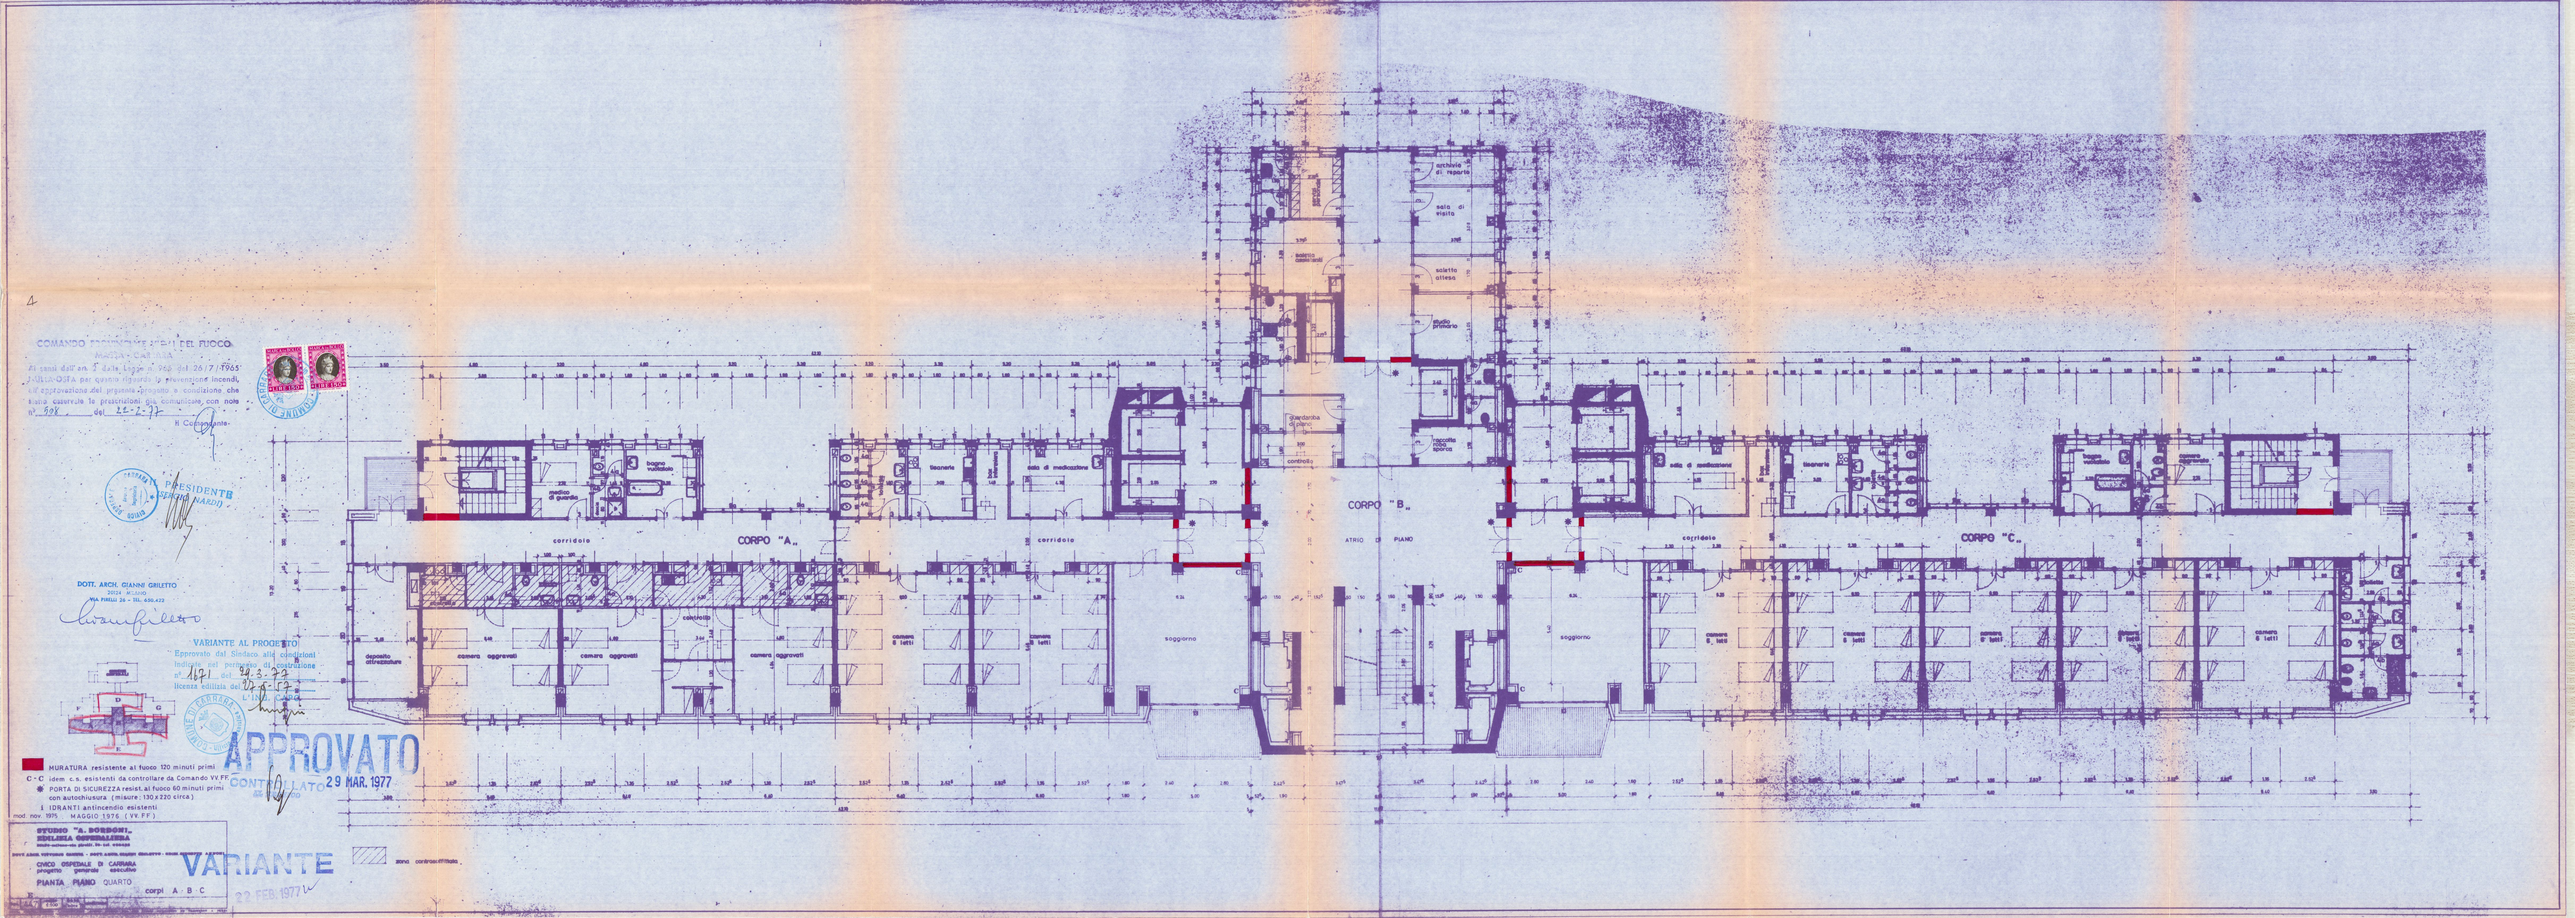
CORPO "A"
CORPO "B"
CORPO "C"
corridoio
corridoio
corridoio
ATRIO DI PIANO
bagno medici
medico di guardia
tisaneria
sala di medicazione
tisaneria
sala di medicazioni
spogliatoio
deposito attrezzature
camera aggravati
camera aggravati
calorifero
camera aggravati
camera 6 letti
camera 6 letti
soggiorno
soggiorno
camera 6 letti
camera 6 letti
camera 6 letti

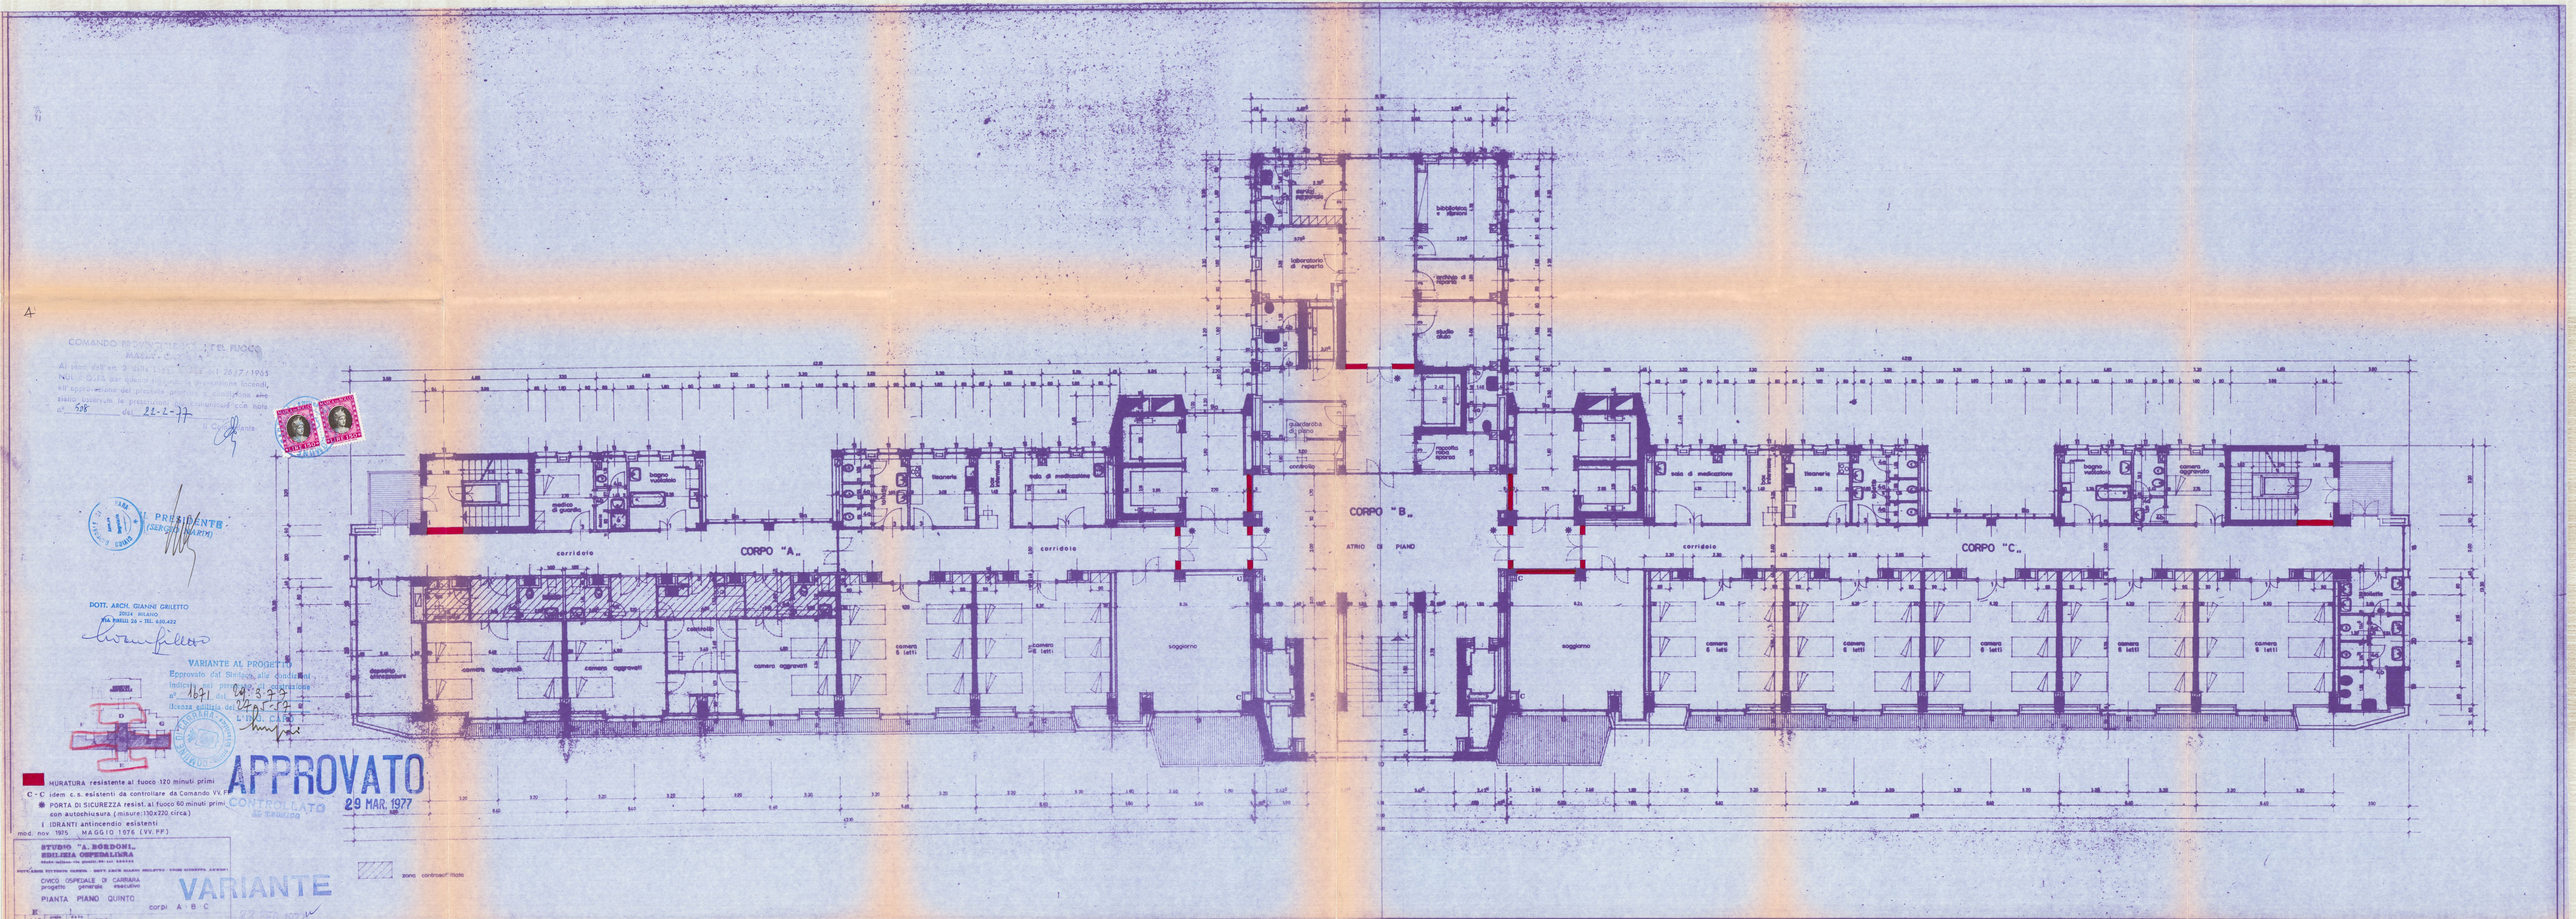

COMANDO PROVINCIALE DEI VIGILI DEL FUOCO
MASSA CARRARA

Al sensi dell'art. 2 della Legge n. 966 del 26.7.1965
NULLA OSTA per quanto di competenza, alla presentazione iniziando, all'esame del progetto per l'ottenimento della licenza edilizia, fatte osservare le prescrizioni di seguito annotate con nota di prot. 598 del 22-2-77

IL COMANDANTE

IL PRESIDENTE
(SERGIO MARTINI)

DOTT. ARCH. GIANNI GRILETTO
20124 MILANO
VIA PARELLI 26 - TEL. 650.422

VARIANTE AL PROGETTO
Approvato dal Sindaco, alle condizioni indicate nel parere della Commissione Edilizia in data 14/1 e 29-3-77
licenza edilizia del 29-3-77
L'UFF. CAPO

APPROVATO
29 MAR. 1977
CONTROLLATO

MURATURA resistente al fuoco 120 minuti primi
C - C idem c.s. esistenti da controllare da Comando VV.F.
PORTA DI SICUREZZA resist. al fuoco 60 minuti primi con autochiusura (misure 130x220 circa)
I IDRANTI antincendio esistenti

mod. nov. 1975 MAGGIO 1976 (VV.FF.)

STUDIO "A. BORDONI"
EDILIZIA OSPEDALIERA

OSPEDALE CIVICO DI CARRARA
progetto generale esecutivo

VARIANTE

PIANTA PIANO QUINTO
cordi A - B - C

zona controsoffittata