21/8/00

Studio Tecnico
Via Mazzini civ. n.18
54033 Carrara (MS)
Tel. 0585 / 776113

DEL BIANCO

Geometra Riccardo Del Bianco
Carrara

Tav. 1

PROGETTO DI RISTRUTTURAZIONE
EDIFICIO UNIFAMILIARE IN AVENZA DI CARRARA VIA
PROVINCIALE AVENZA - SARZANA CIV. N. 45
INDIVIDUATO CATASTALMENTE AL F. 80 MAPPALE 45

PROPRIETA': VINCHESI CARLO

APPROVATO

COMUNE DI CARRARA
SETT. URBANISTICA
Approvato dal Sindaco alle condizioni indicate nella Concessione Edilizia
n° 116 del ...2000...
elab. grafico di cui alla Comm. Edilizia
n°............del............Tav. n°..............
L'Istruttore Tecnico
Pezzica Geom. Rodolfo

Stato attuale

Il Tecnico
Geometra Riccardo Del Bianco

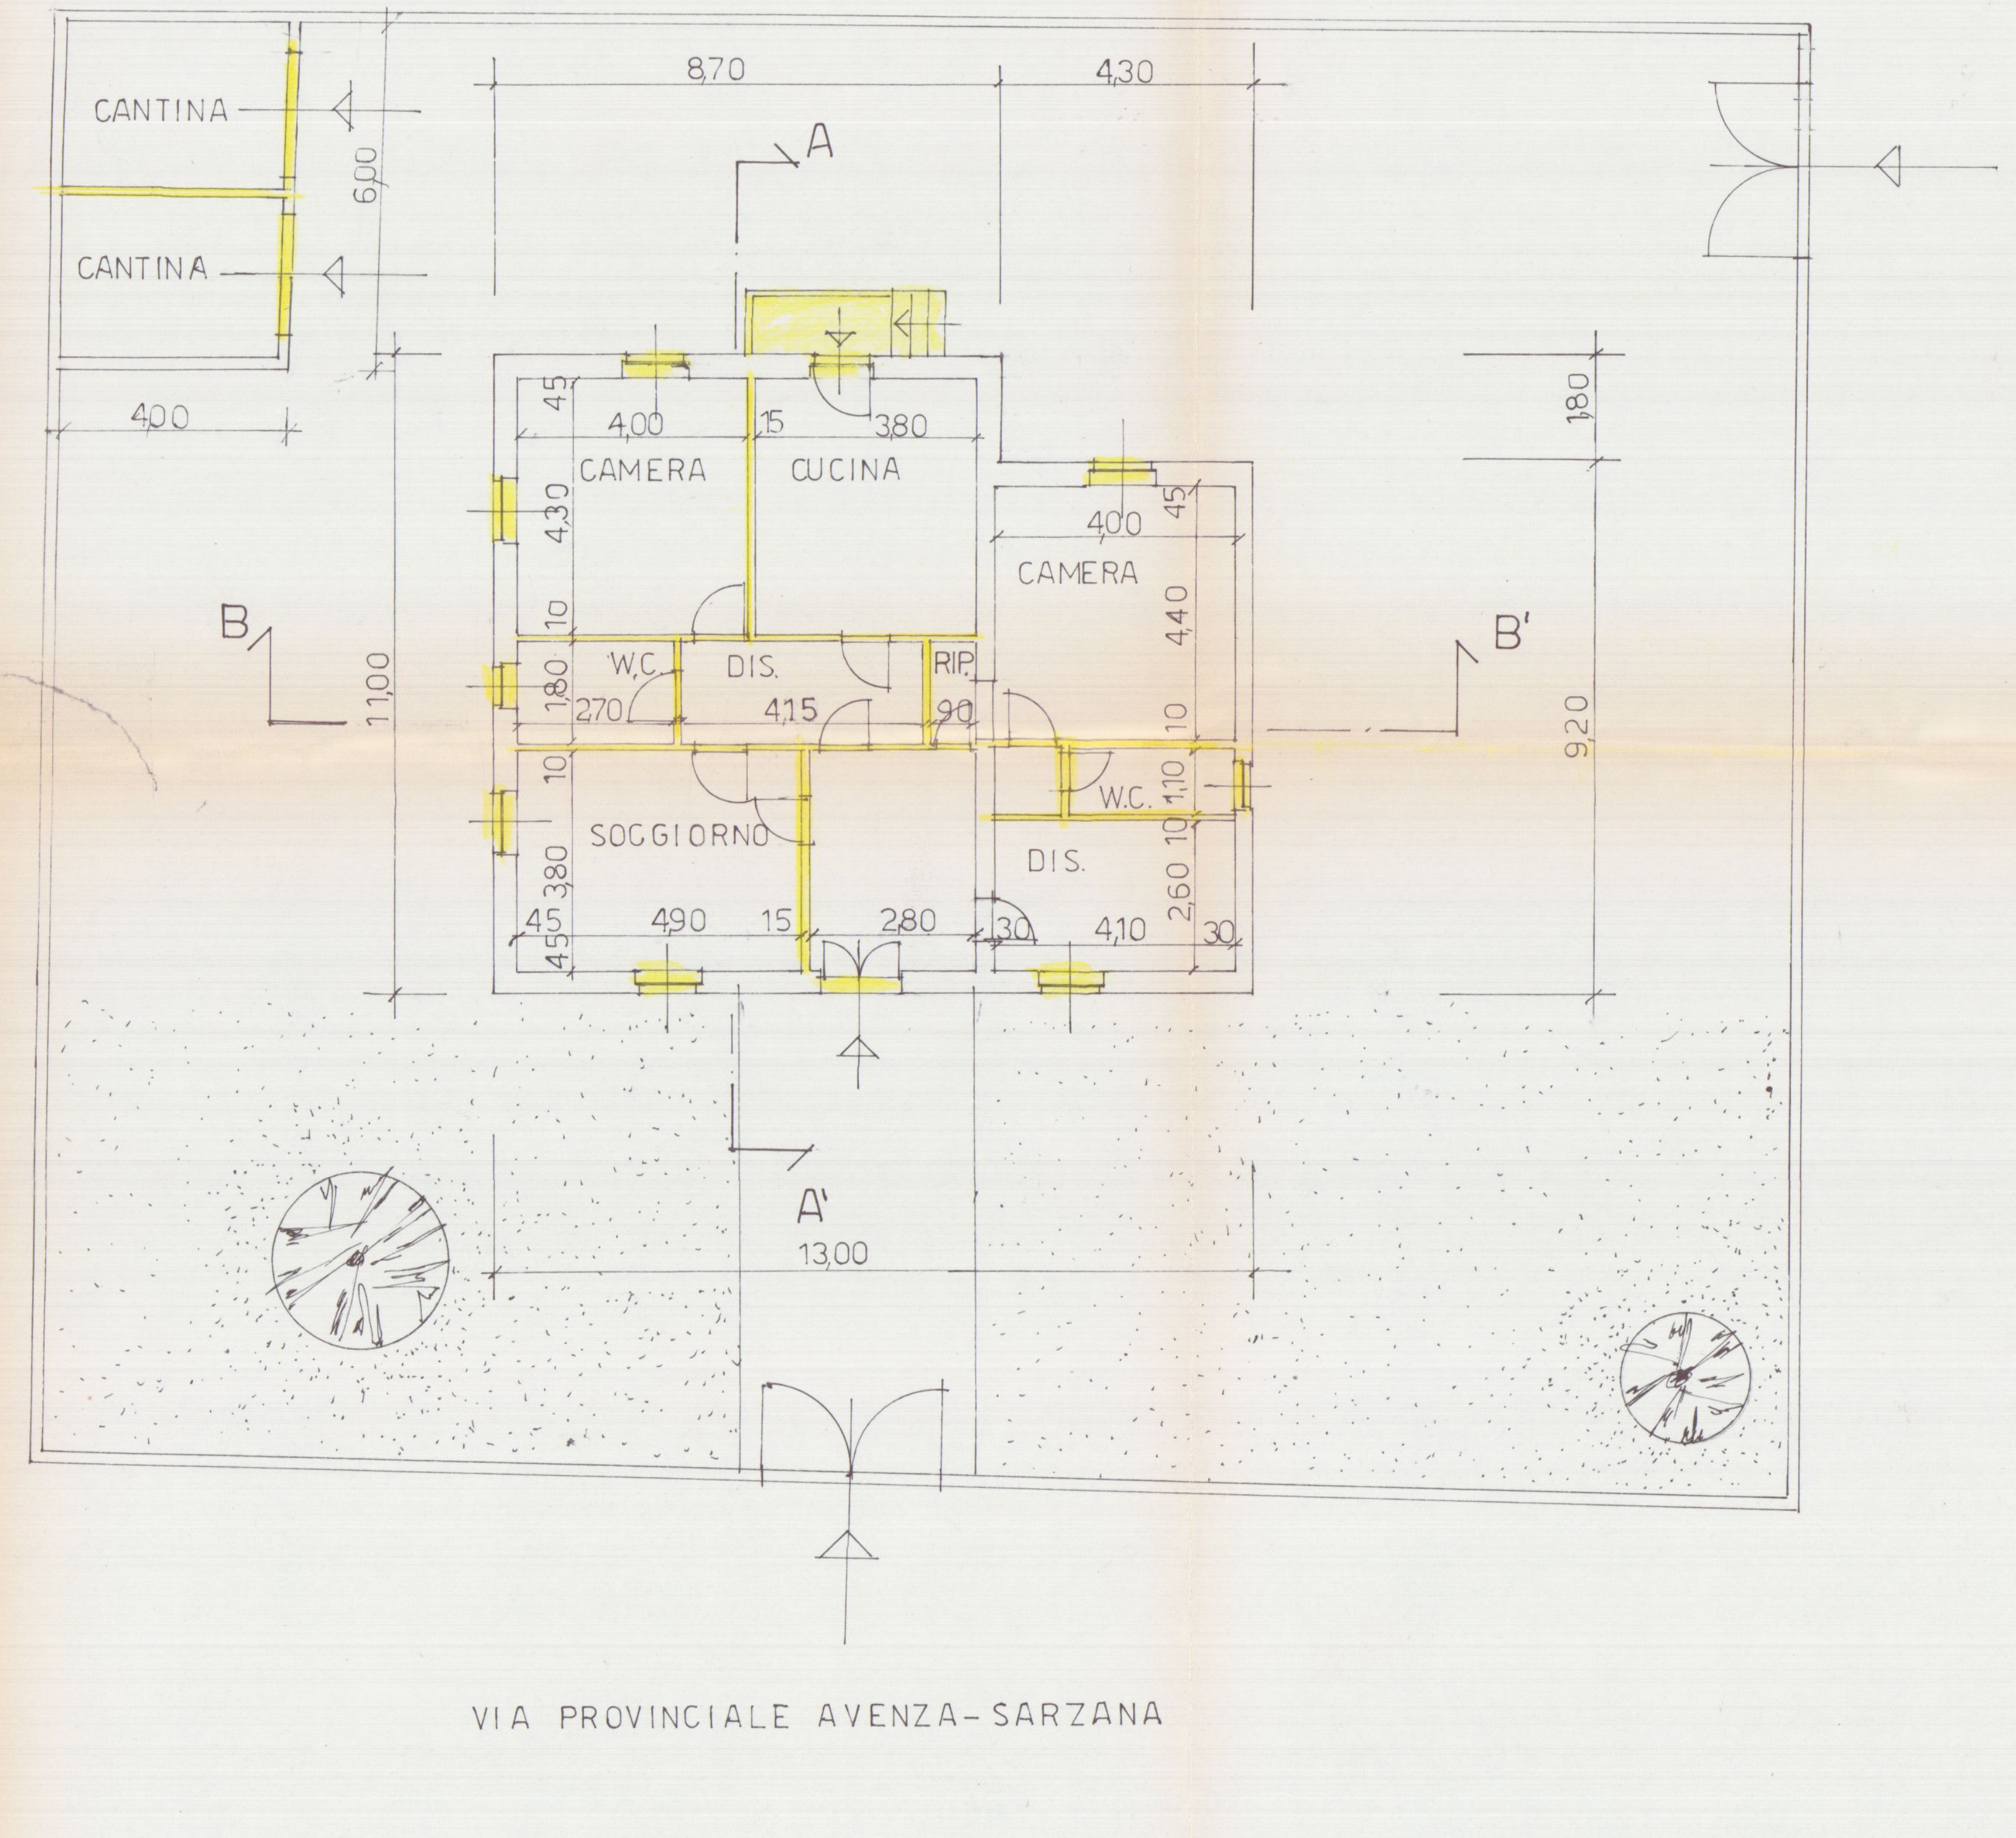

PIANTA PIANO TERRA

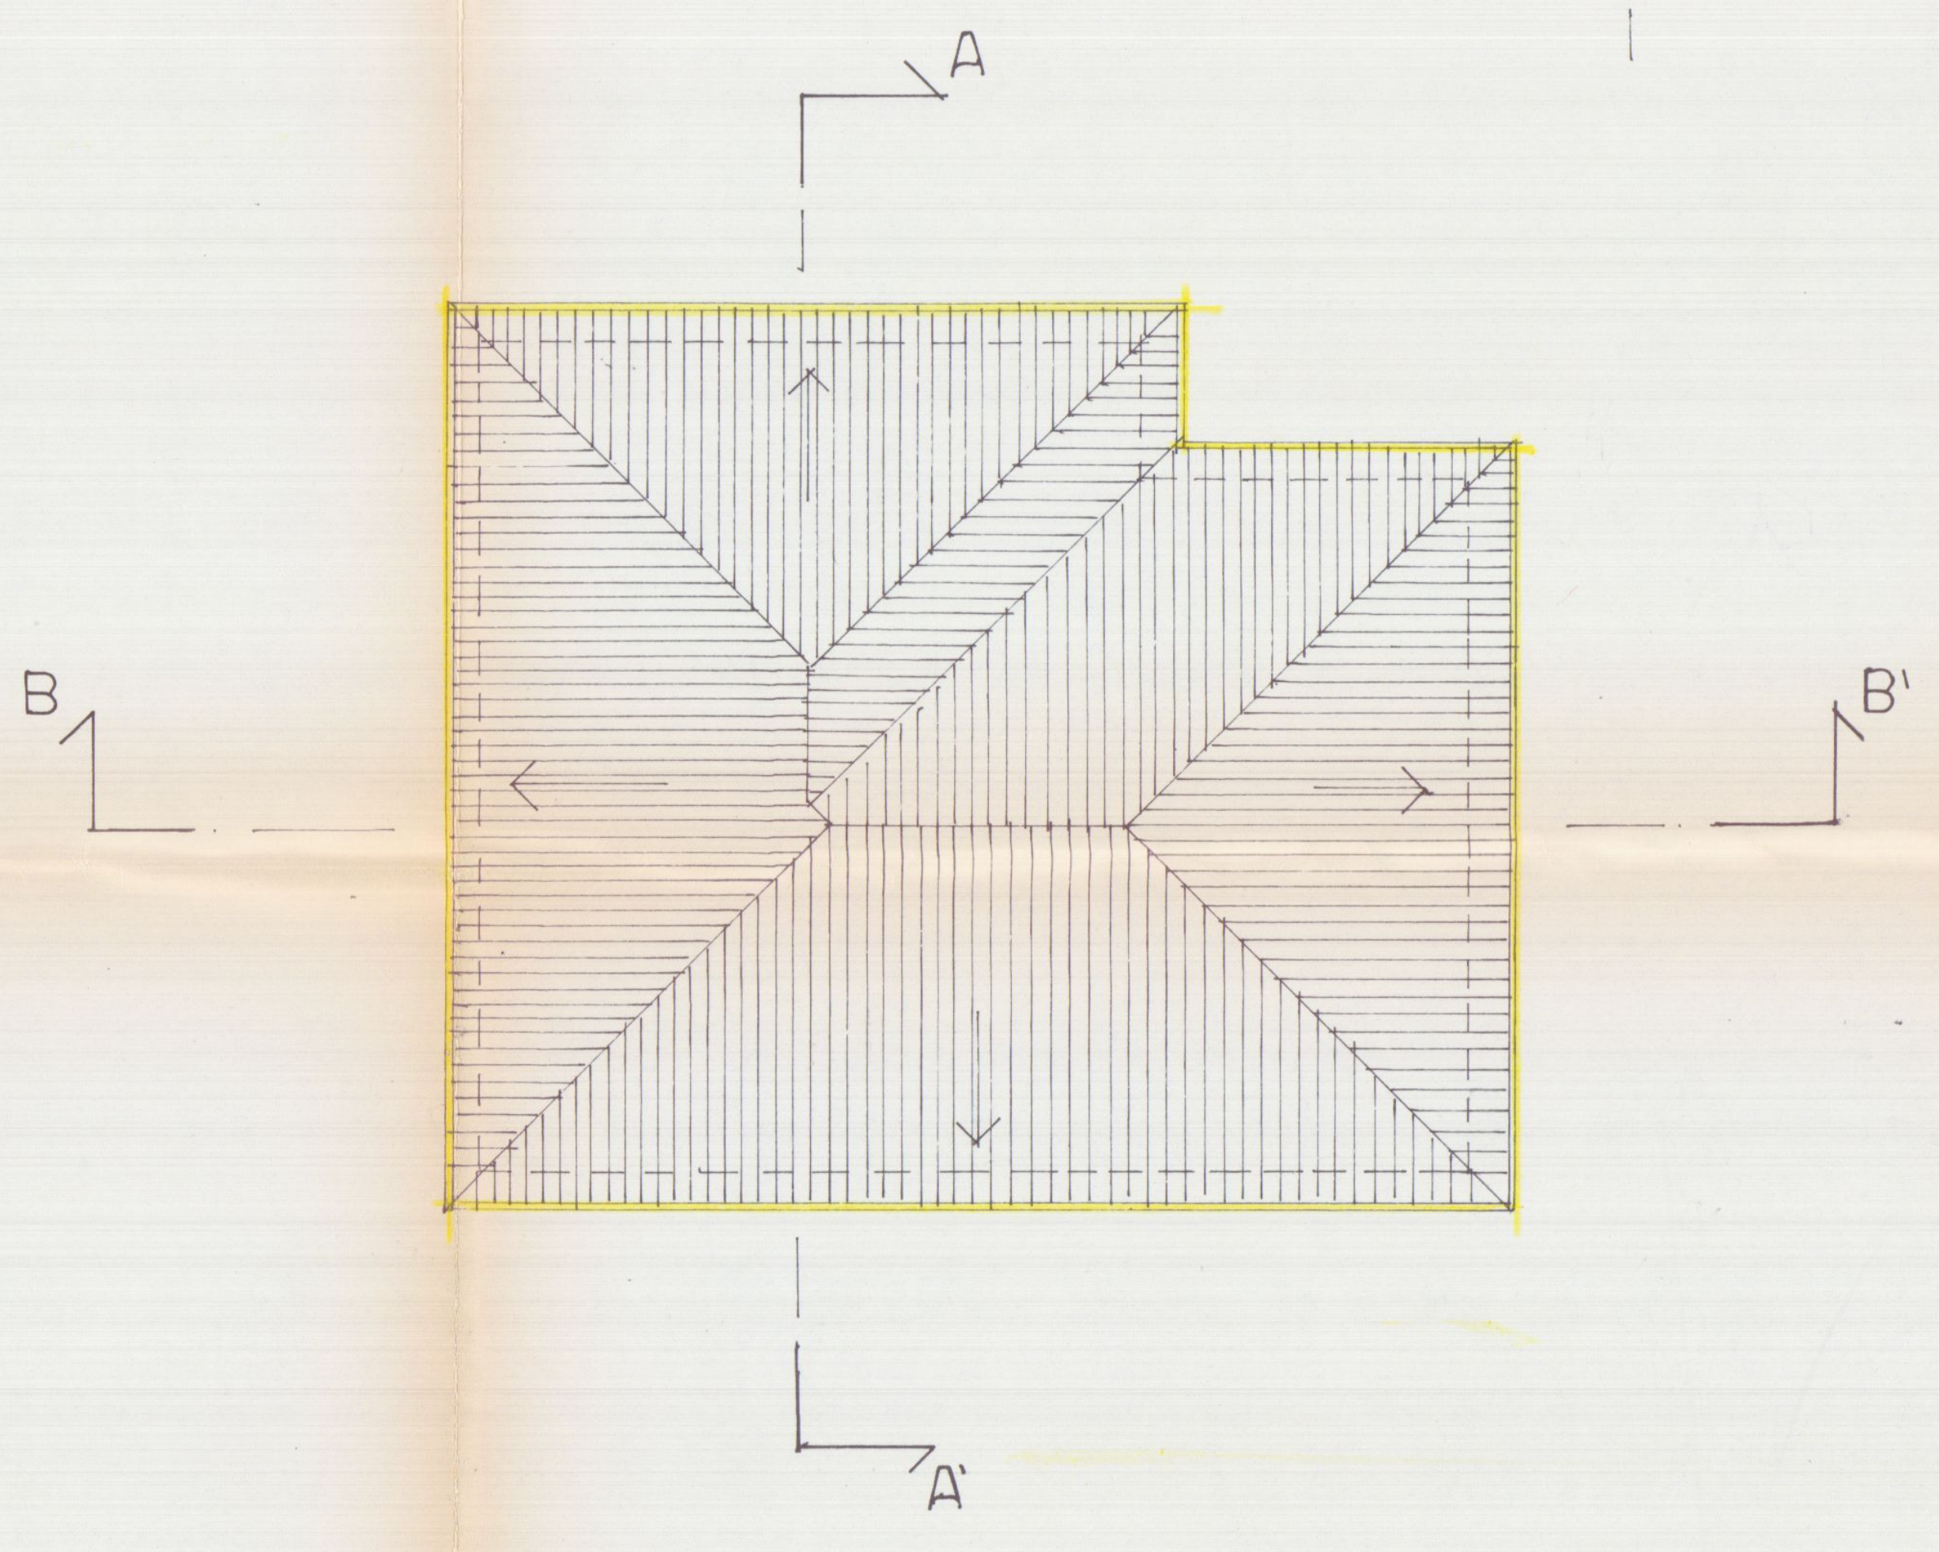

COPERTURA

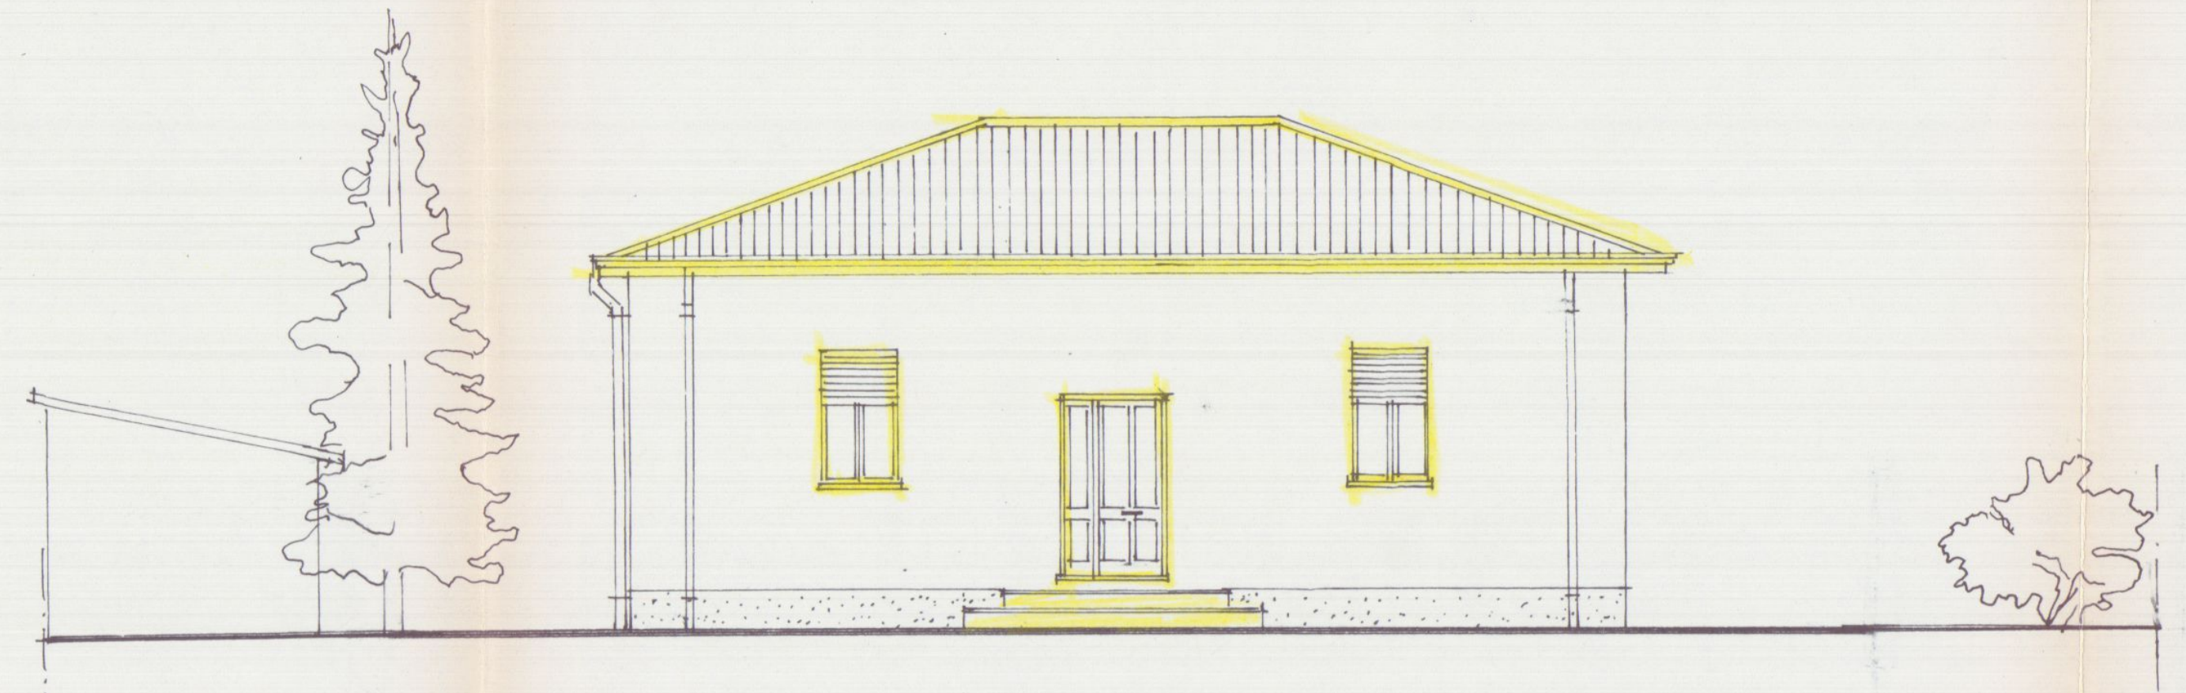

PROSPETTO NORD

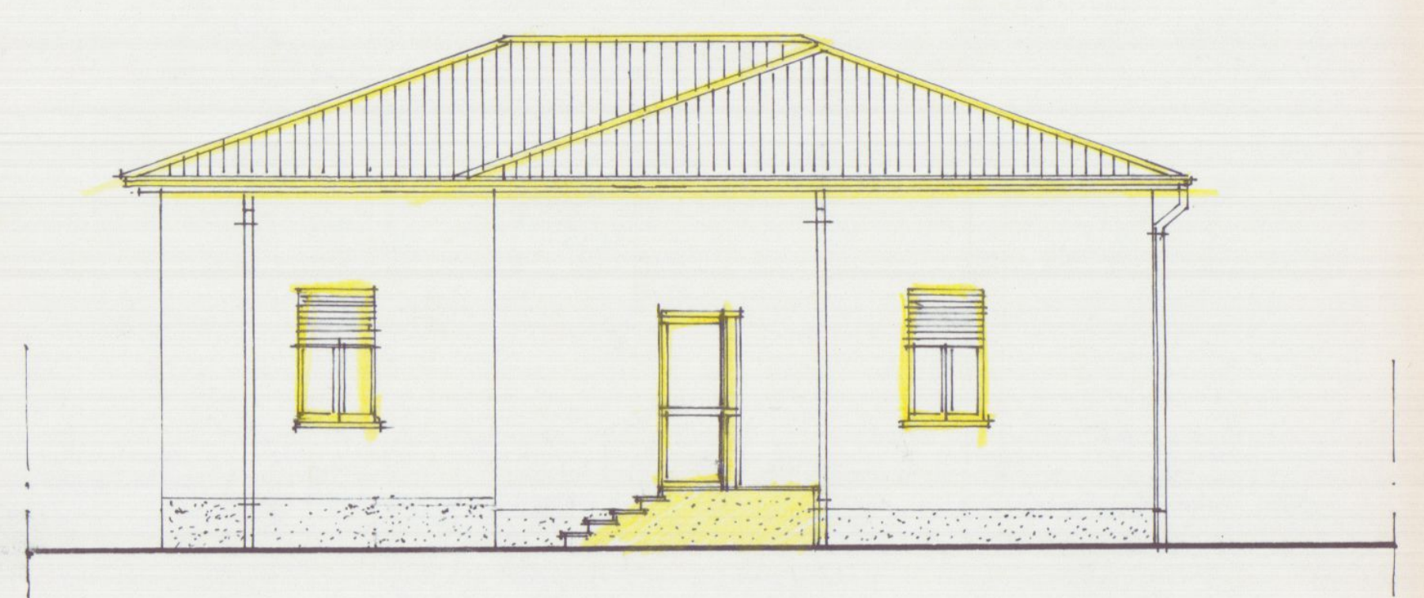

PROSPETTO SUD

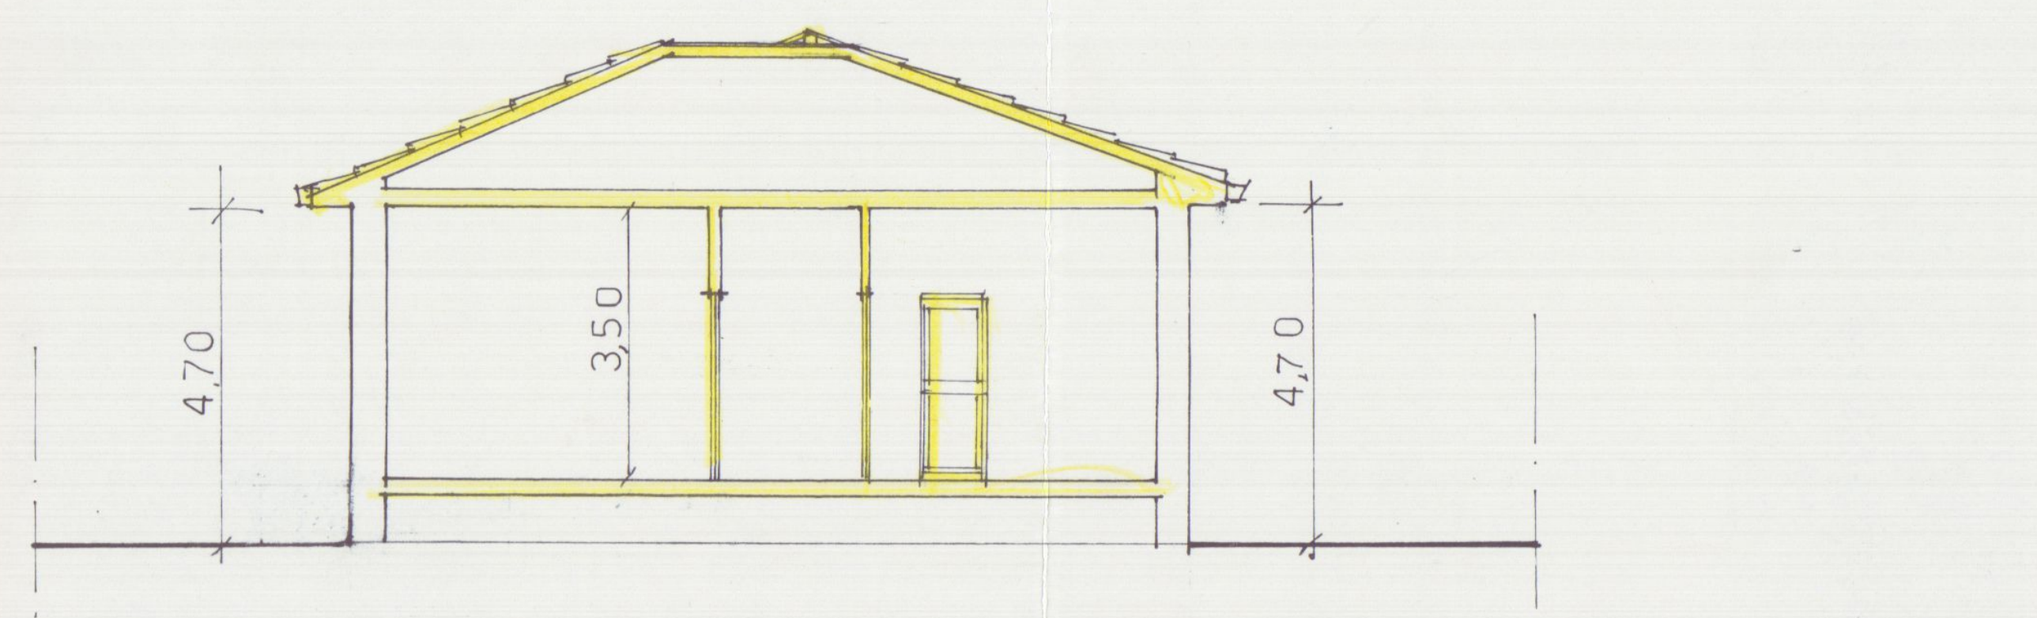

SEZIONE A A'

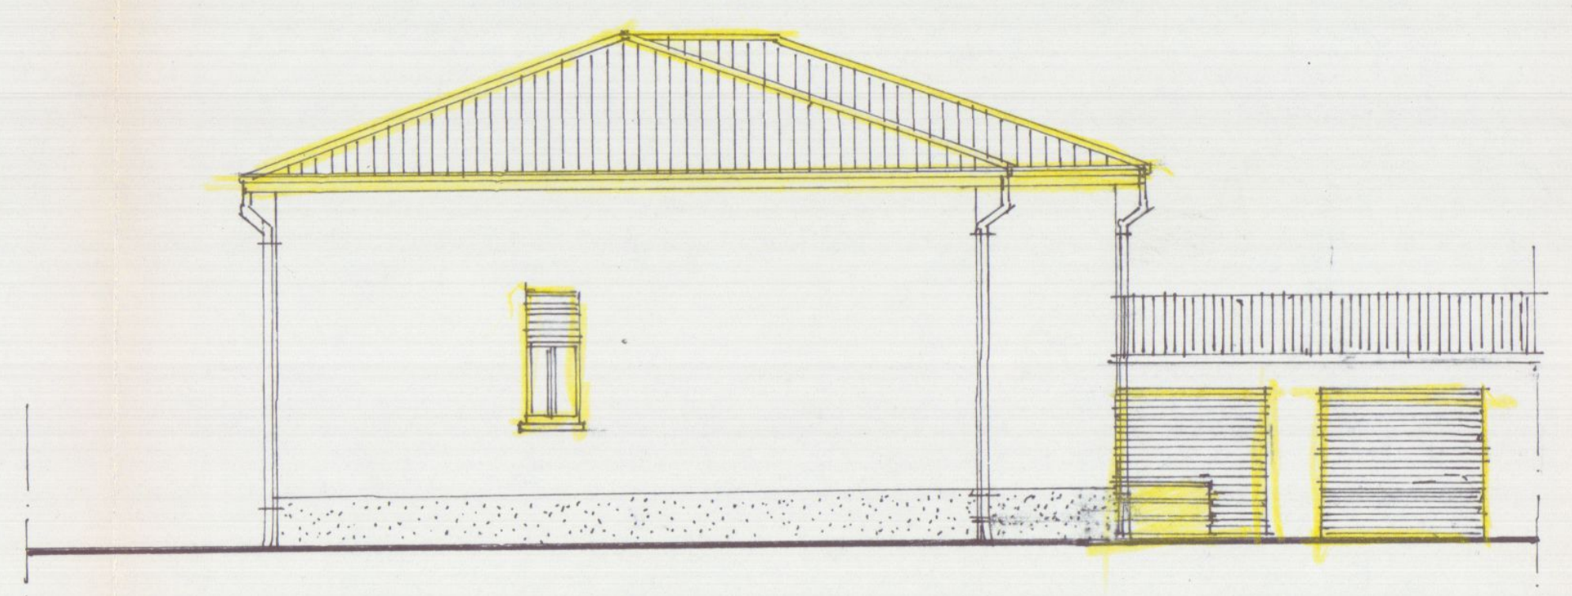

PROSPETTO OVEST

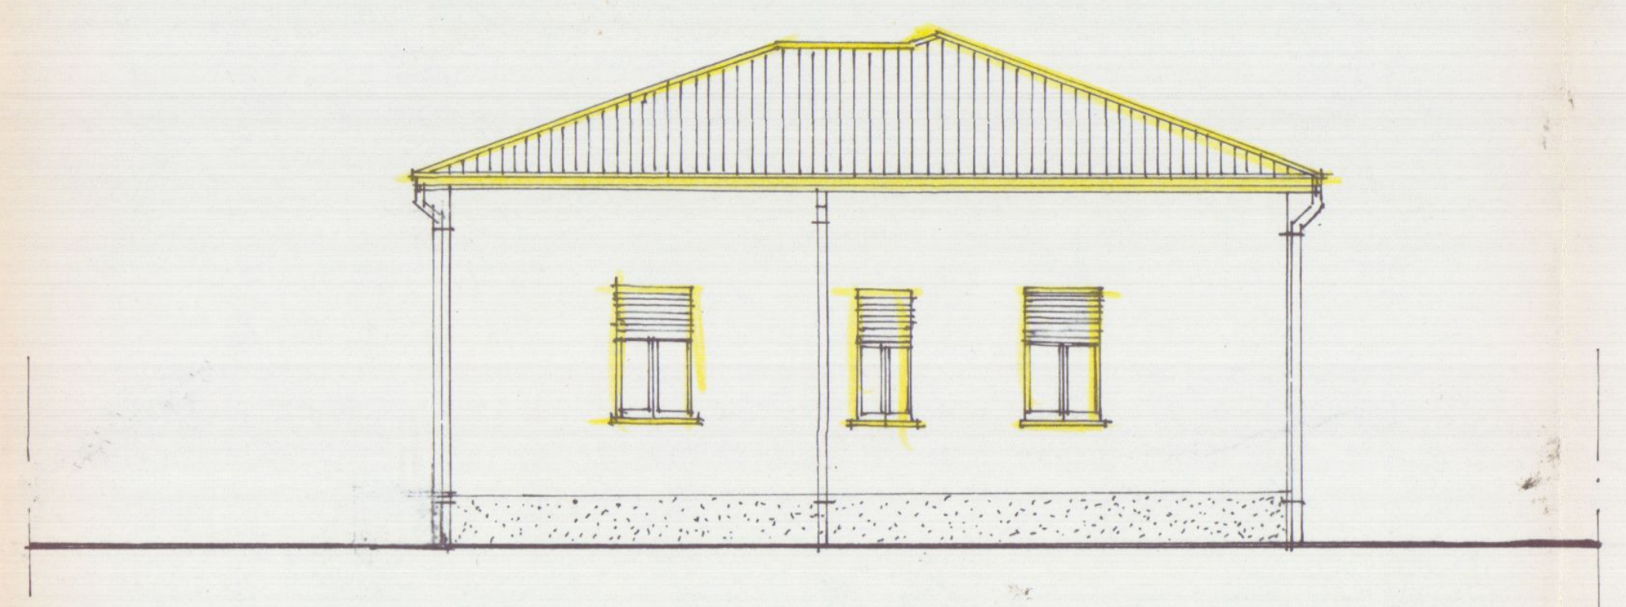

PROSPETTO EST

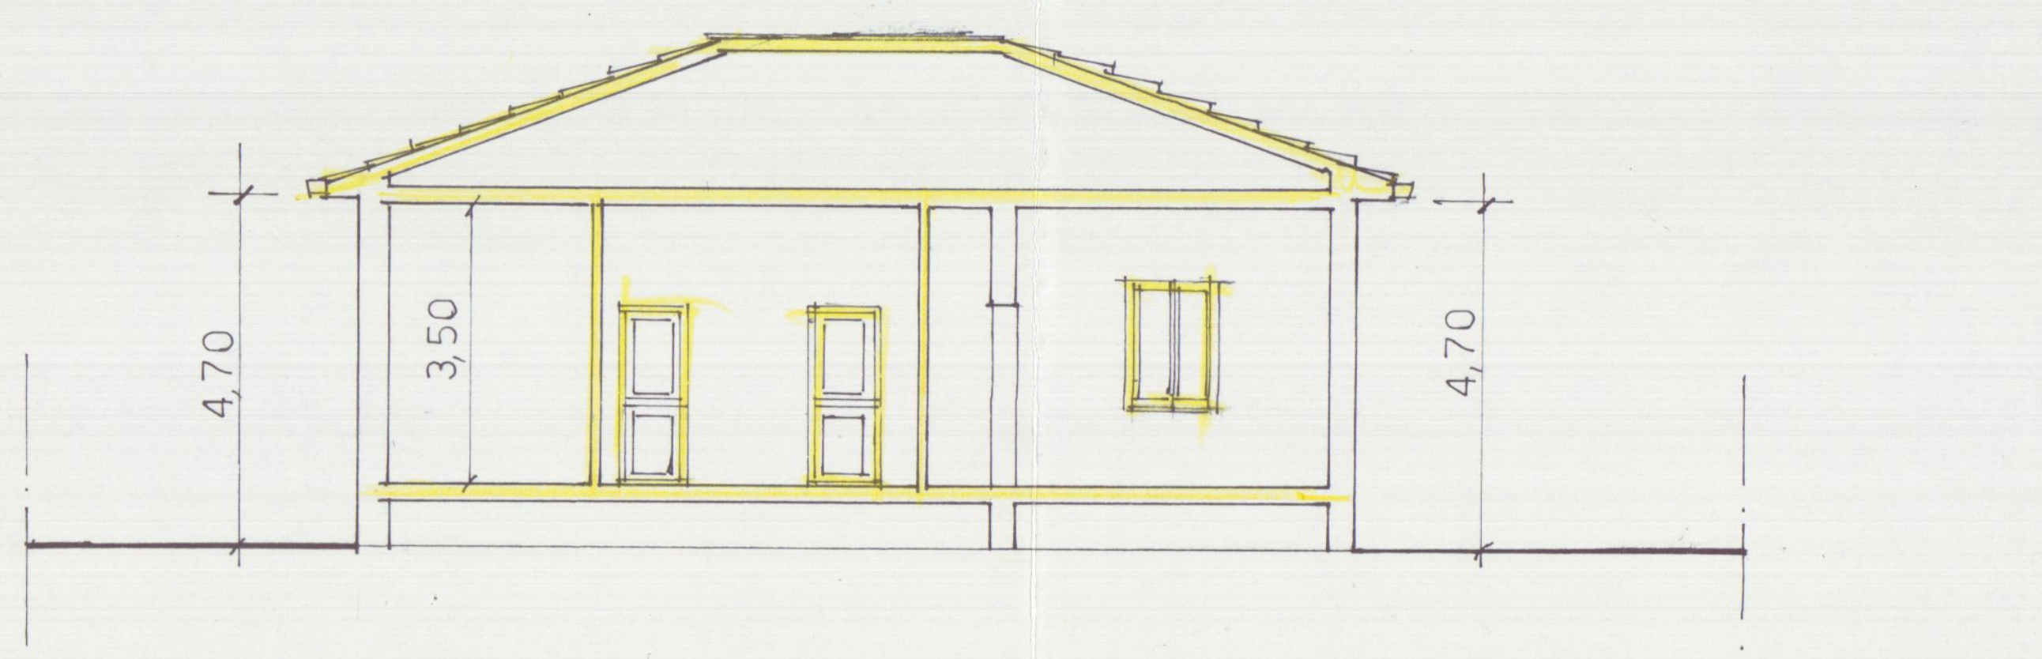

SEZIONE B B'

Studio Tecnico
Via Mazzini civ. n.18
54033 Carrara (MS)
Tel. 0585 / 776113

DEL BIANCO

Geometra Riccardo Del Bianco
Carrara

Tav. 2

PROGETTO DI RISTRUTTURAZIONE
EDIFICIO UNIFAMILIARE IN AVENZA DI CARRARA VIA PROVINCIALE AVENZA - SARZANA CIV. N. 45
INDIVIDUATO CATASTALMENTE AL F. 80 MAPPALE 45

PROPRIETA': VINCHESI CARLO

APPROVATO

COMUNE DI CARRARA
SETT. URBANISTICA
n. 116 2000
L. Istruttore Tecnico
Pezzica Geom. Rodolfo

Stato di progetto

Il Tecnico
Geometra Riccardo Del Bianco

PLANIMETRIA CATASTALE FOGLIO 80 1:1000
MAPP. 45

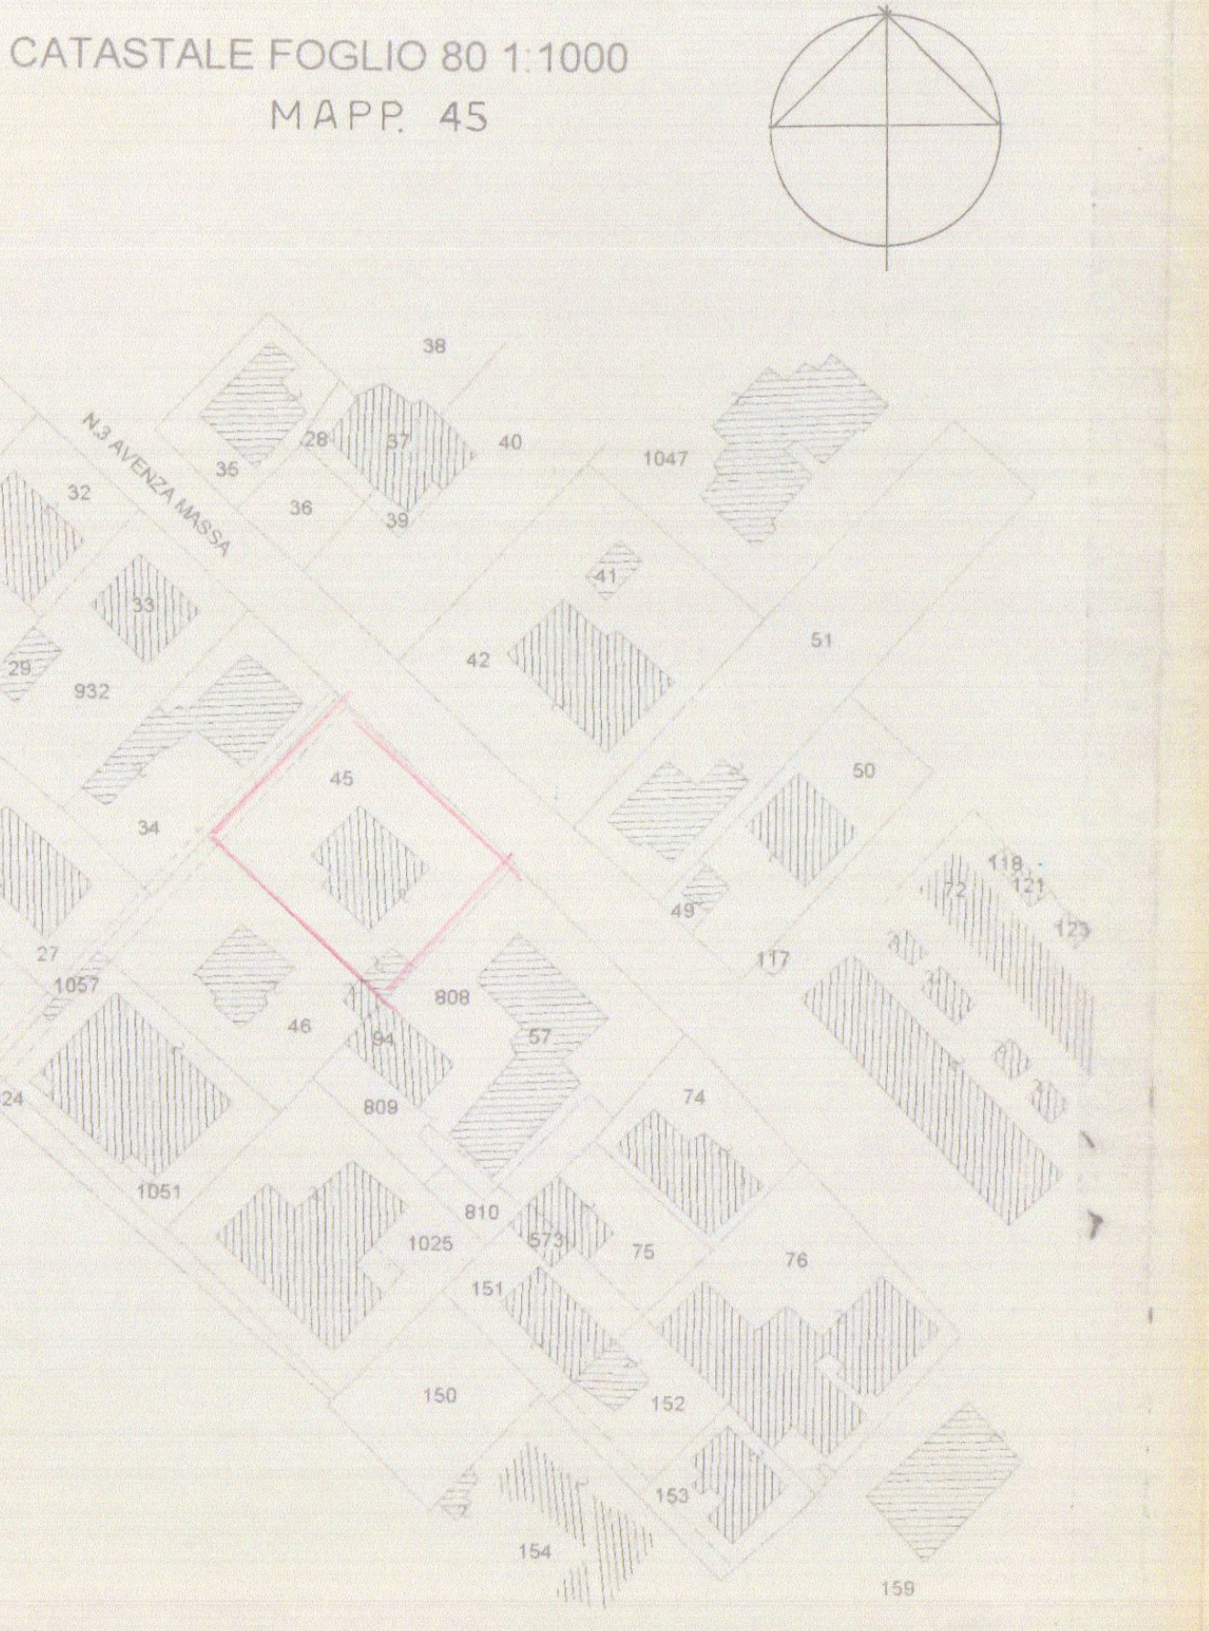

SVILUPPO 1:500

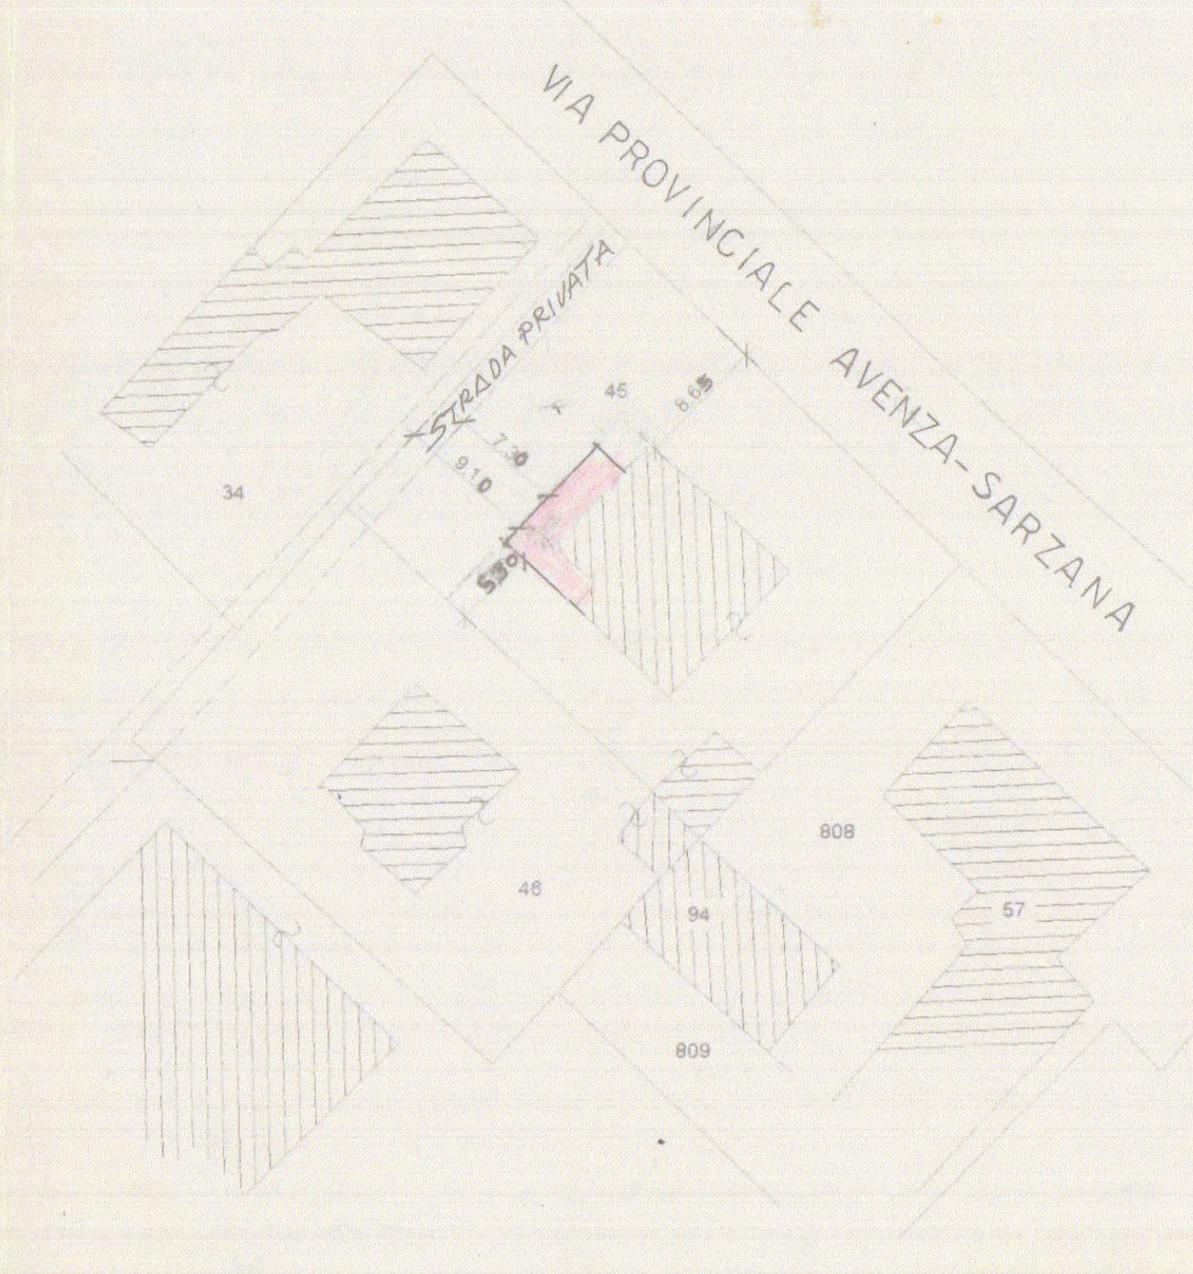

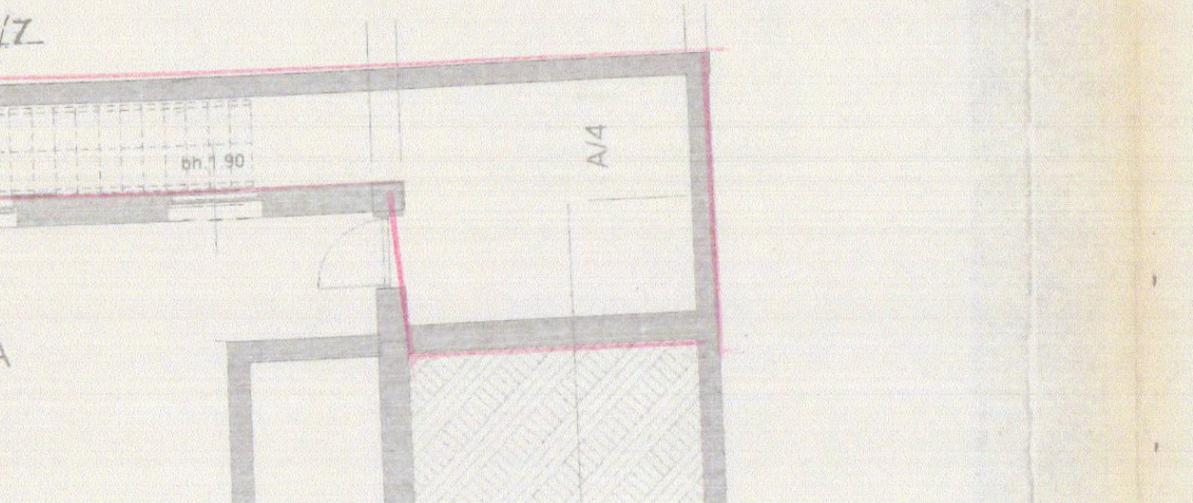

PIANO SEMINTERRATO

PIANTA PIANO TERRA

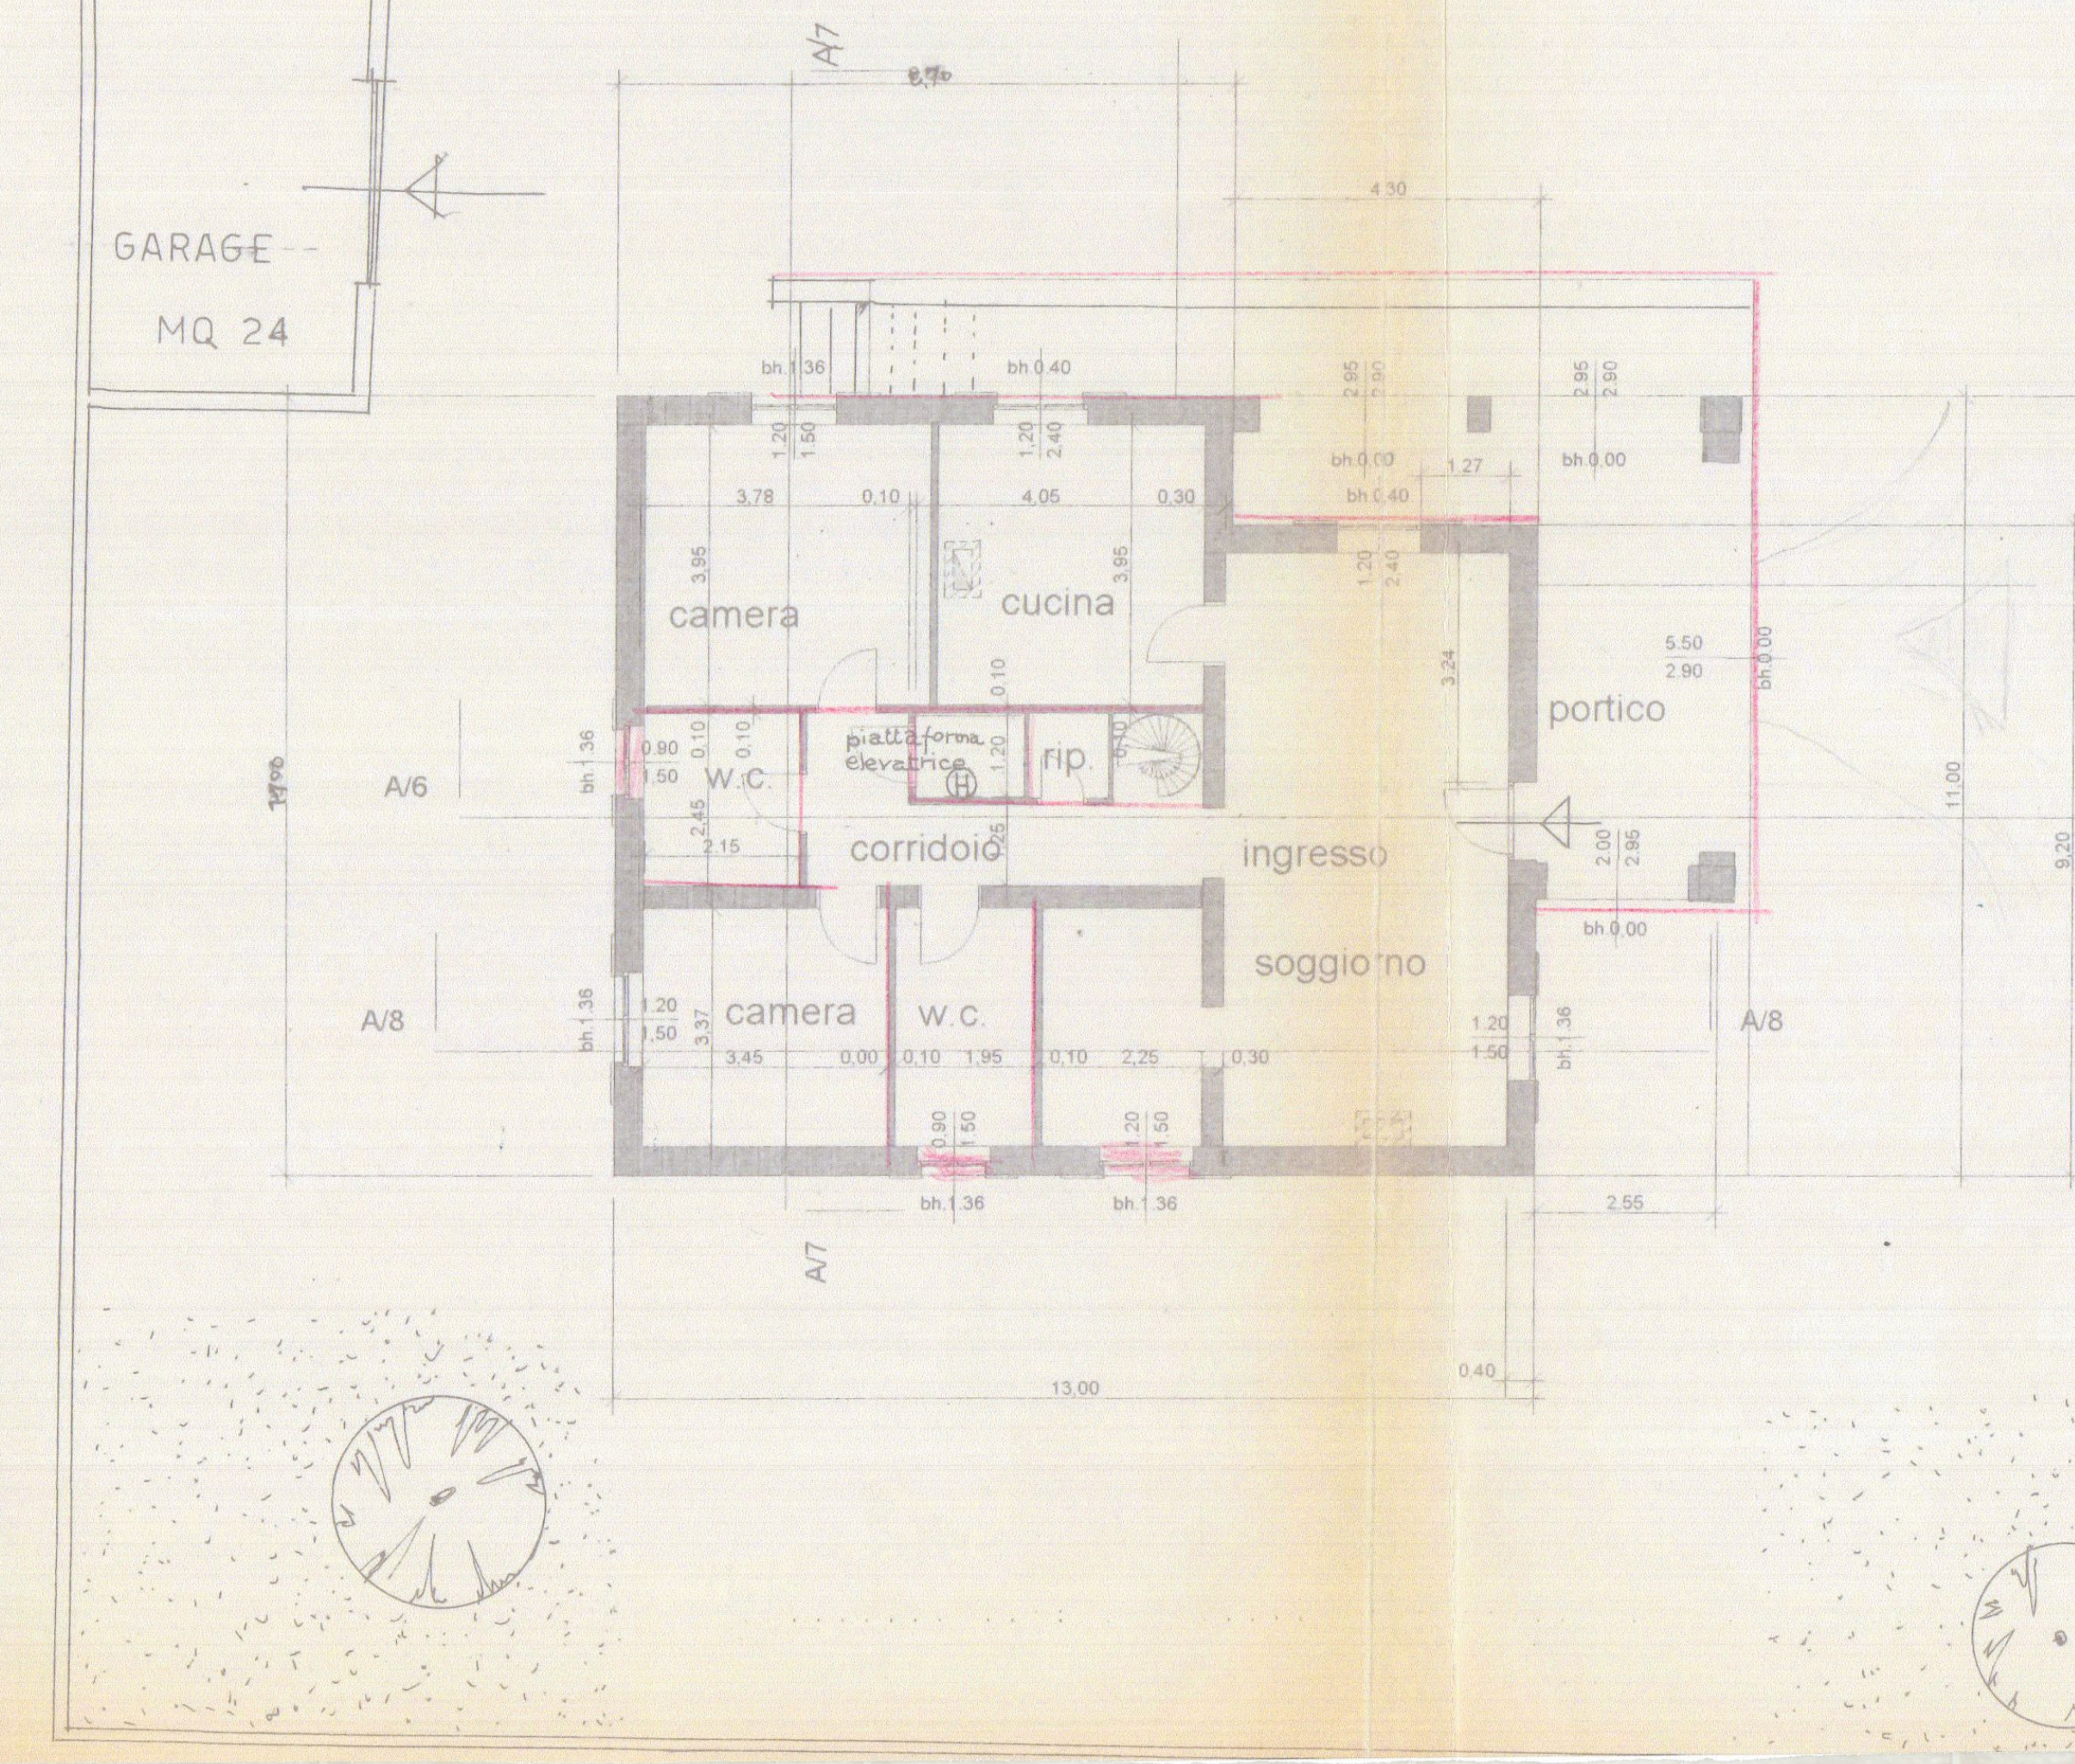

PIANTA SOTTOTETTO

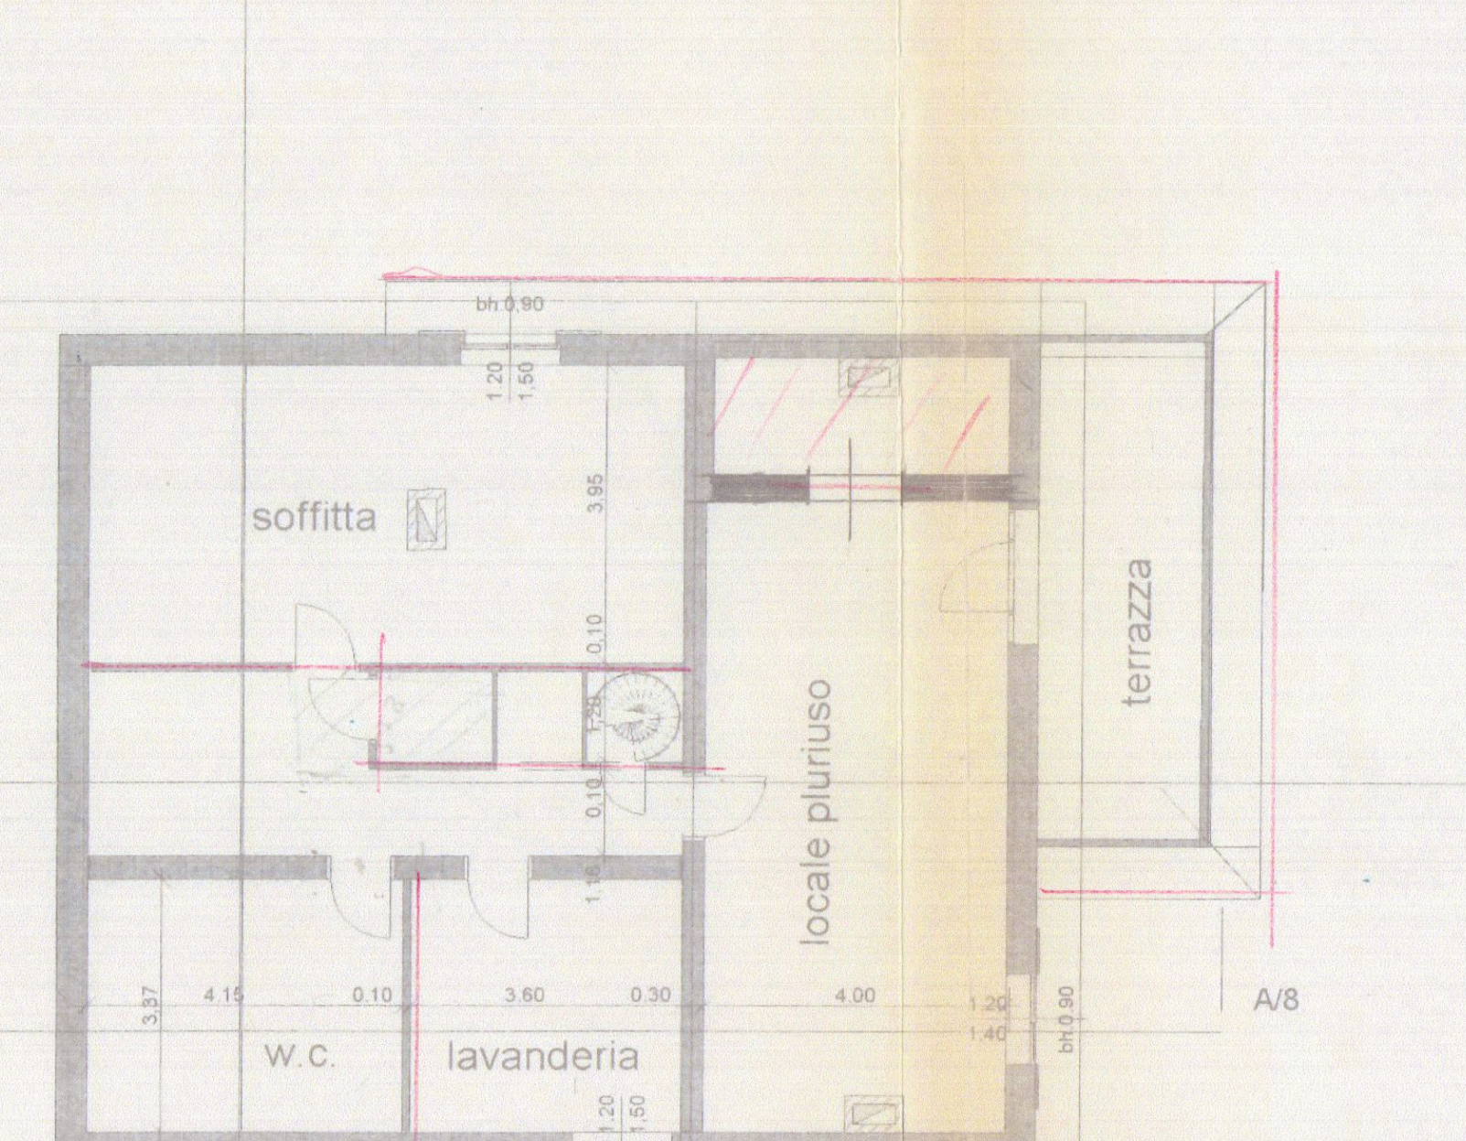

COPERTURA

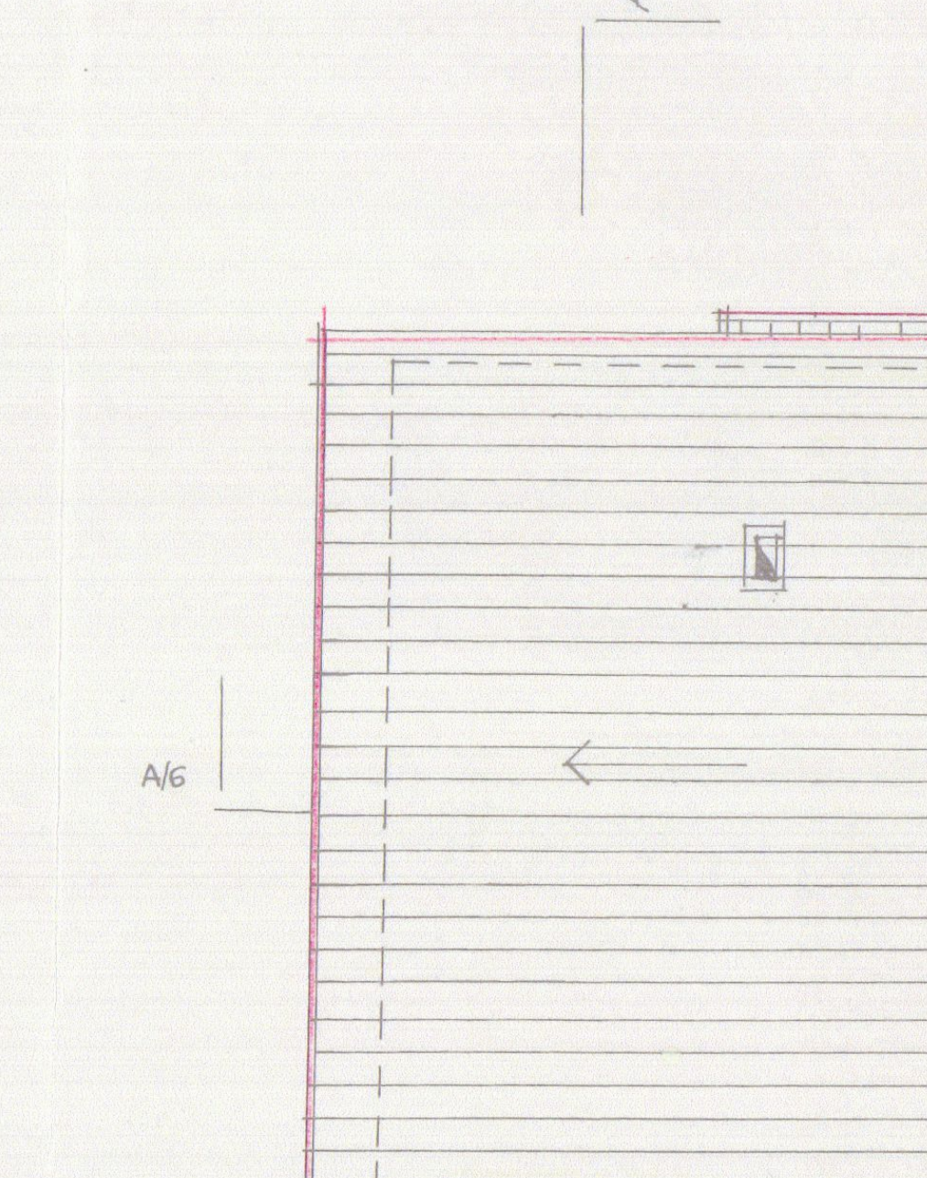

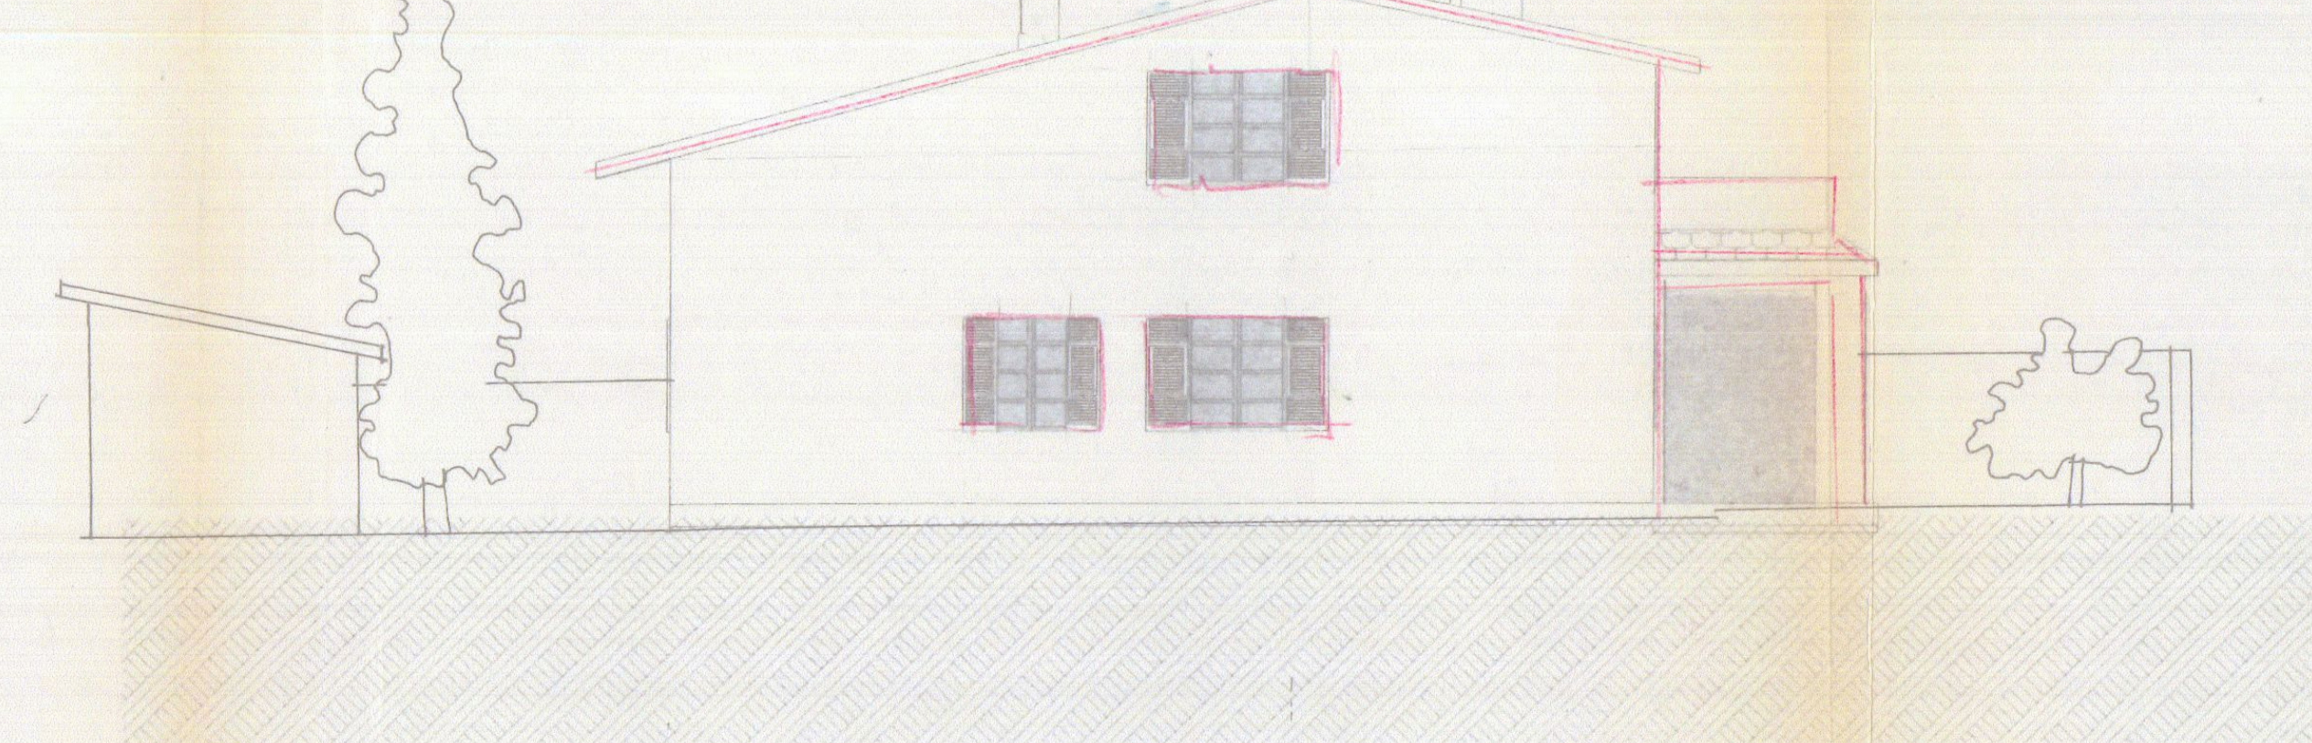

PROSPETTO NORD

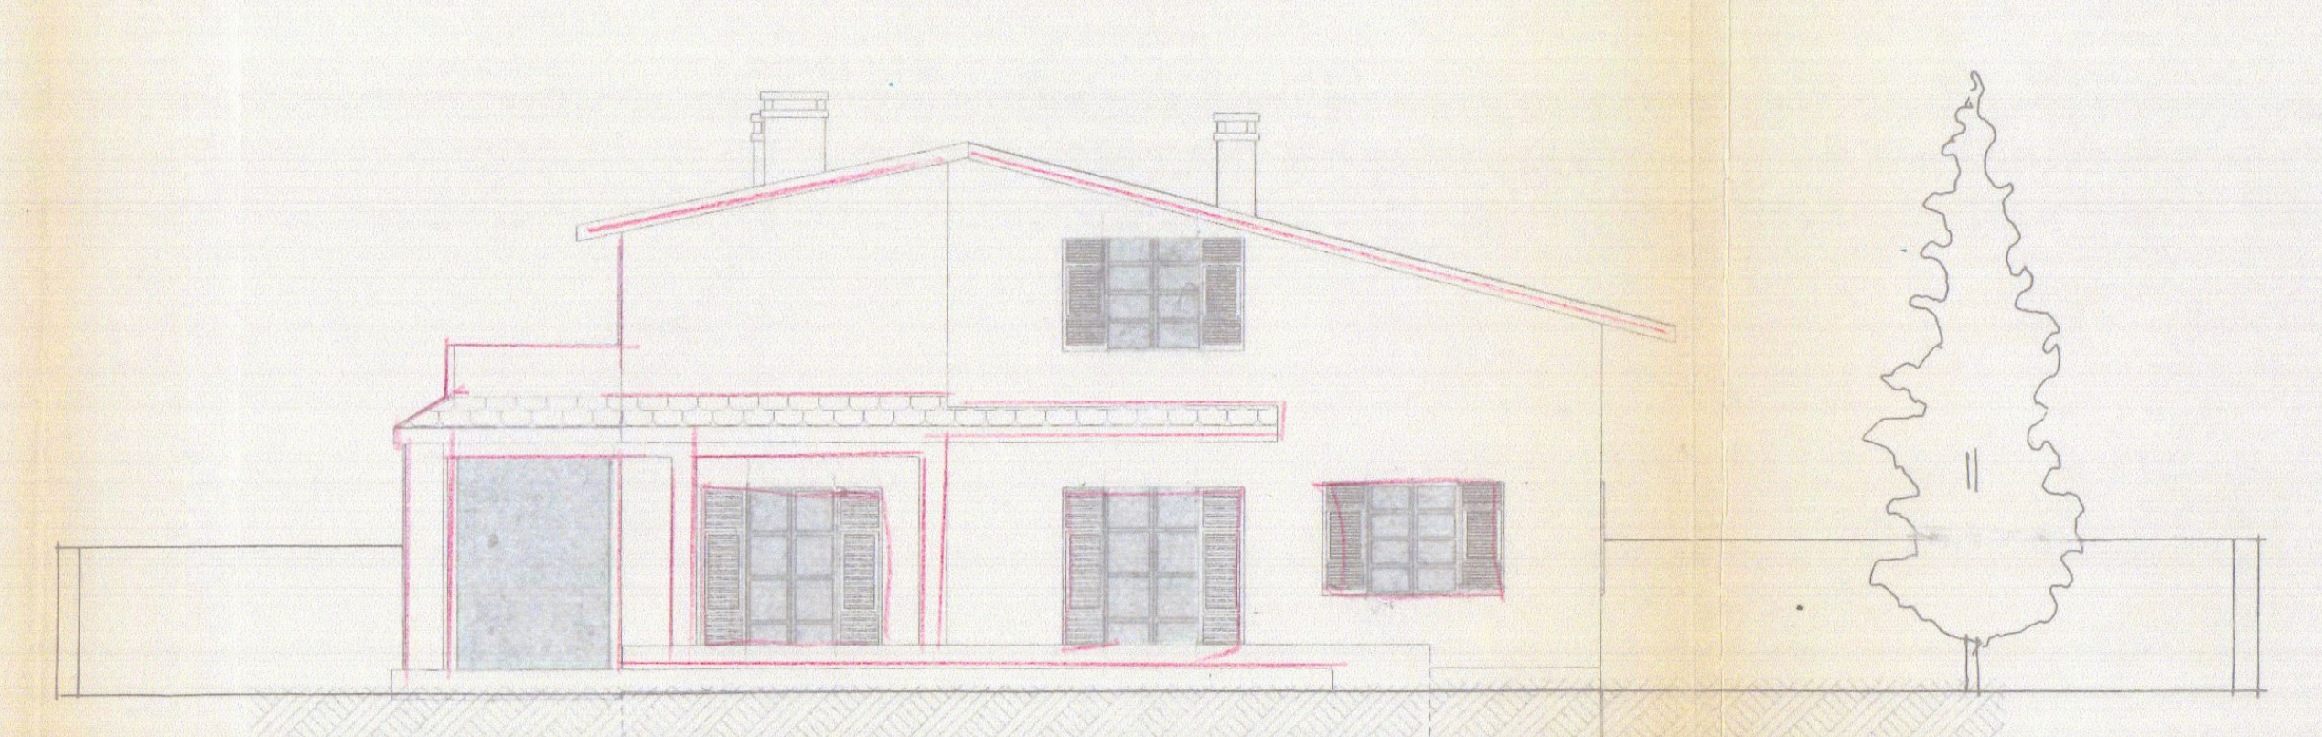

PROGETTO SUD

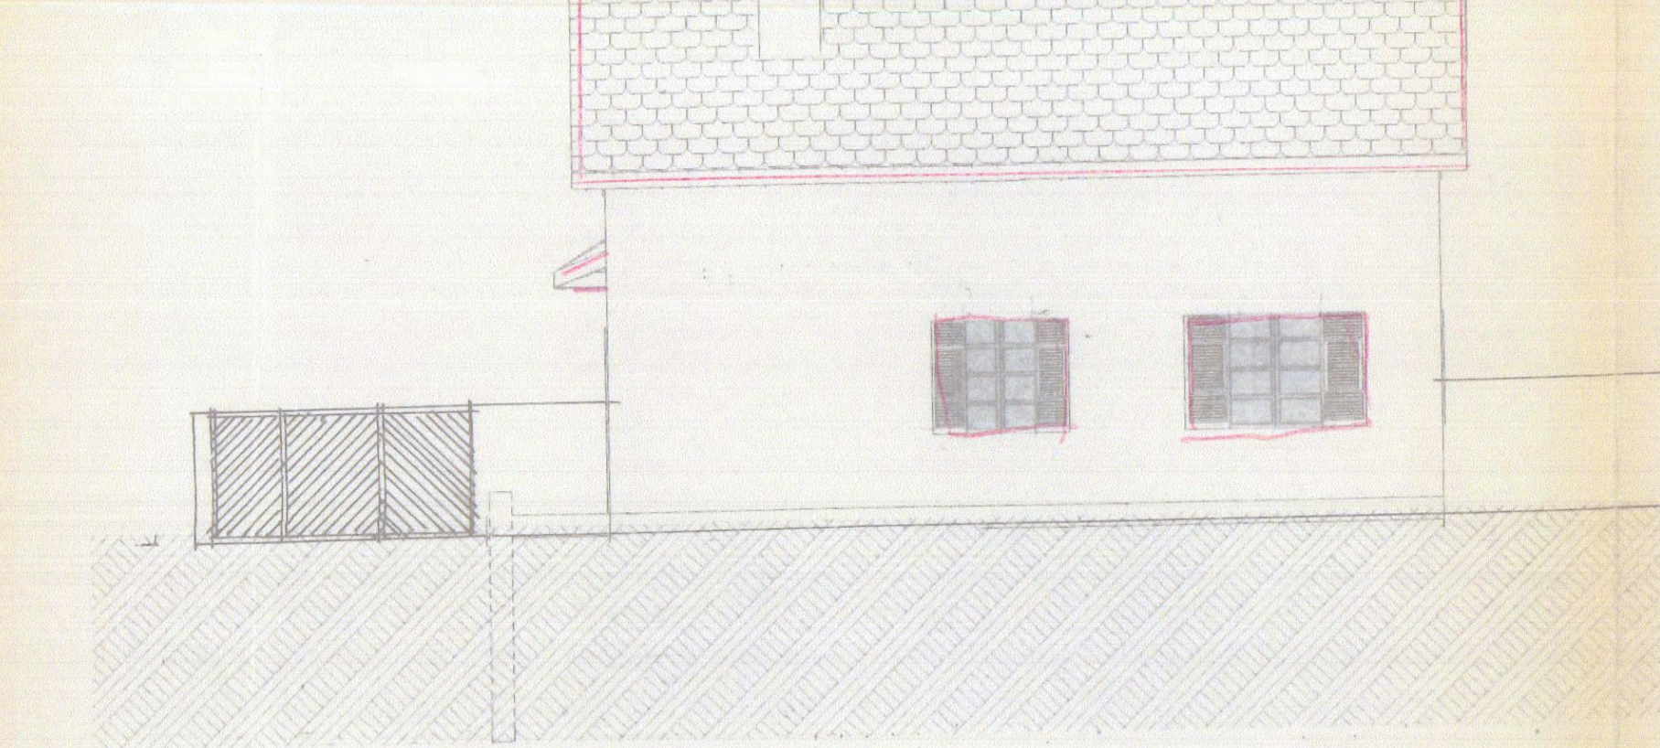

PROSPETTO EST

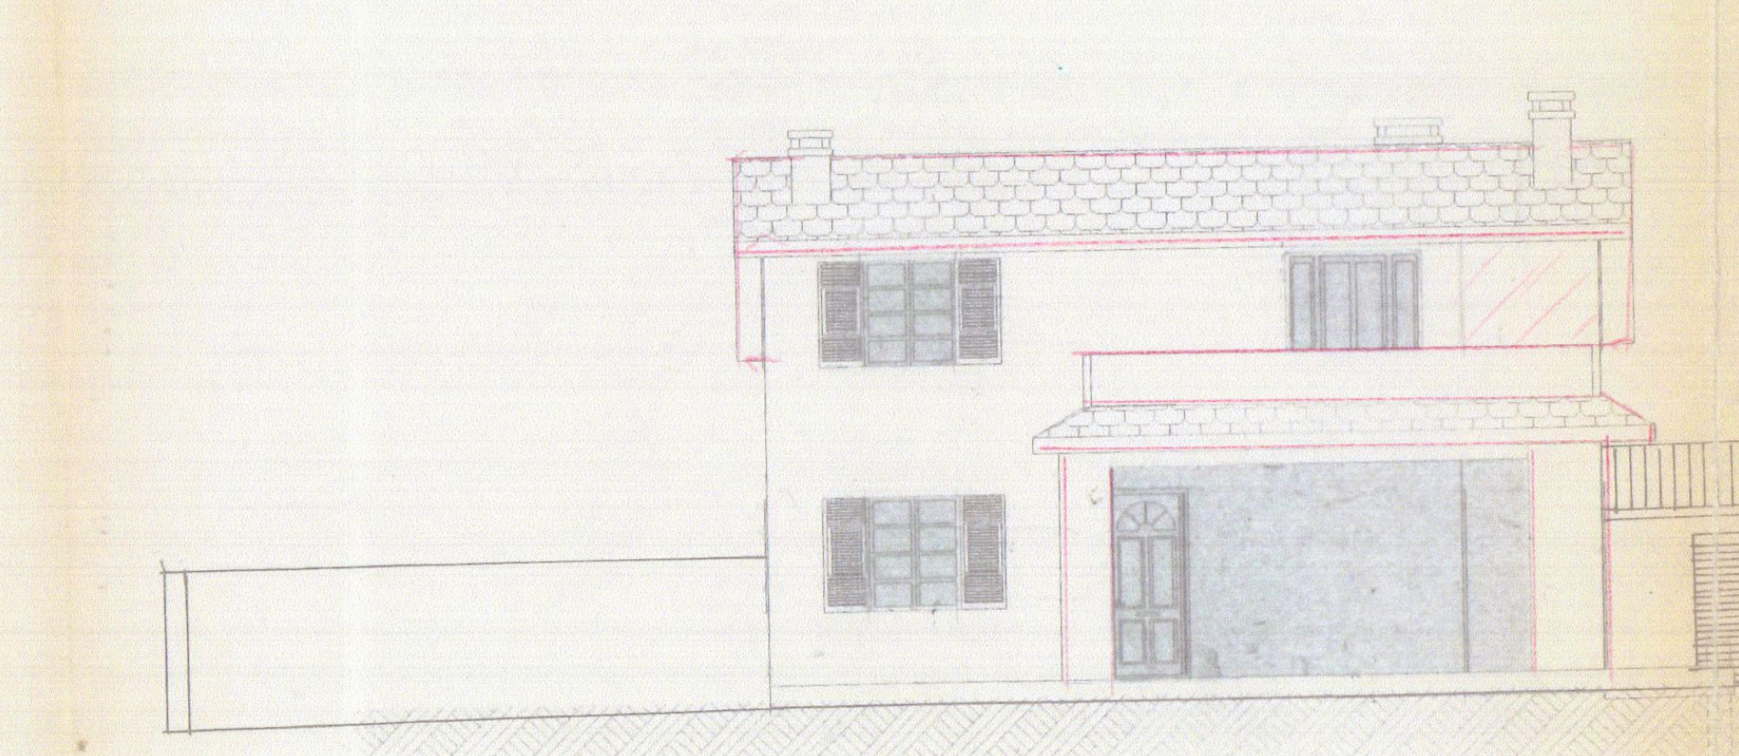

PROGETTO OVEST

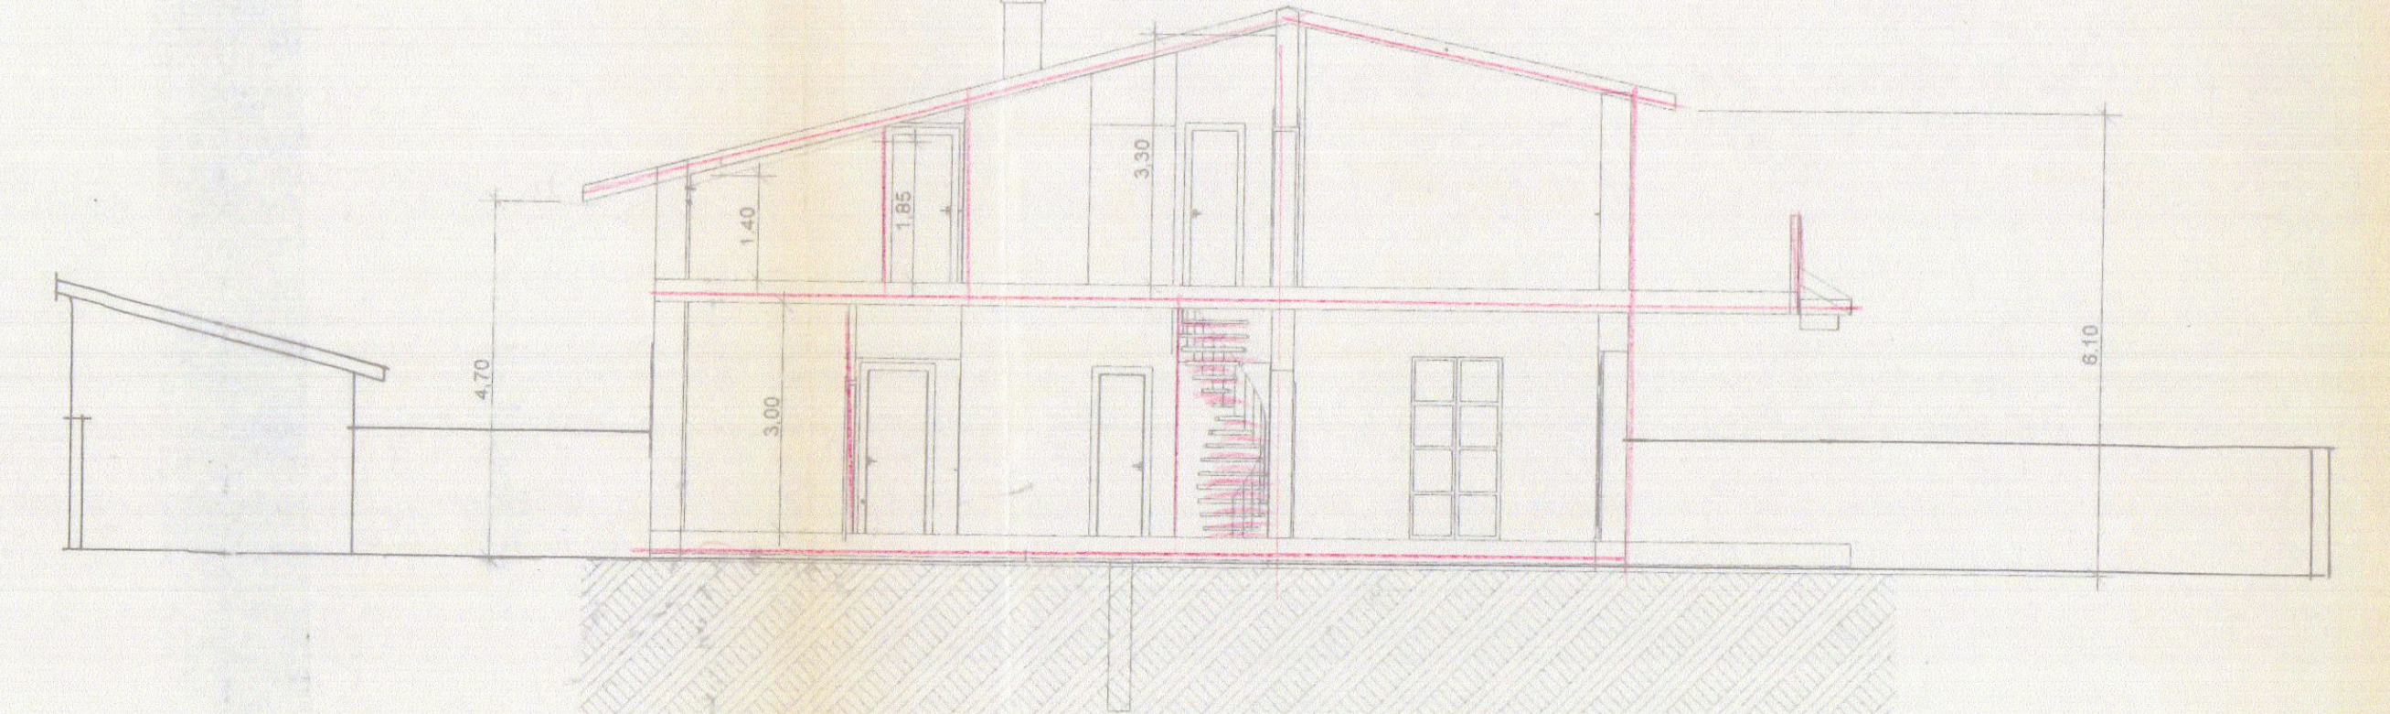

SEZIONE A/6

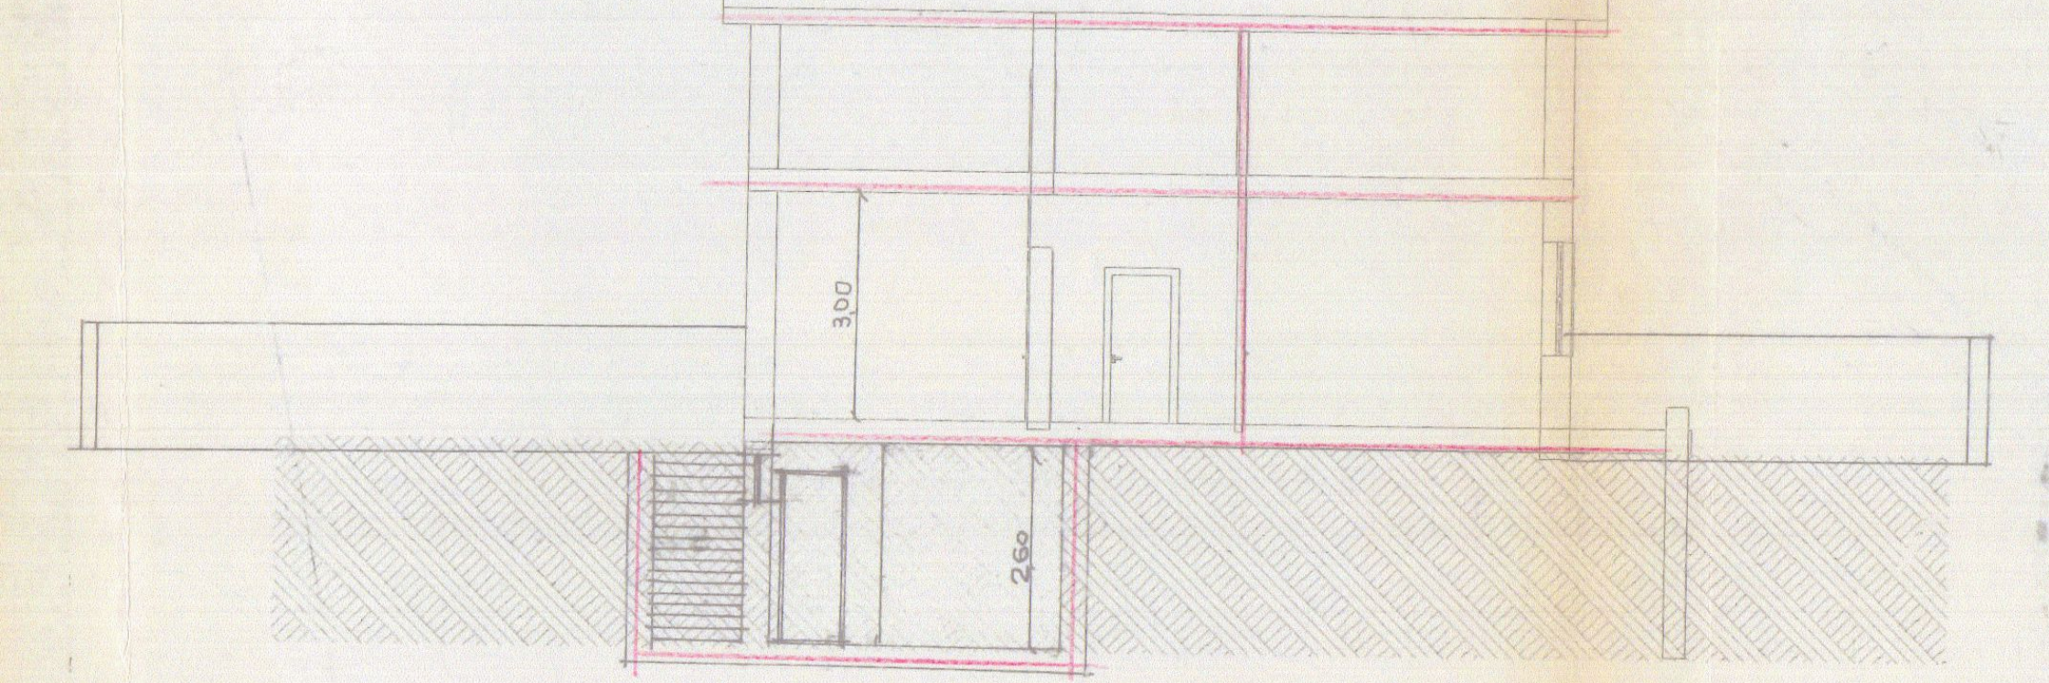

SEZIONE A/7

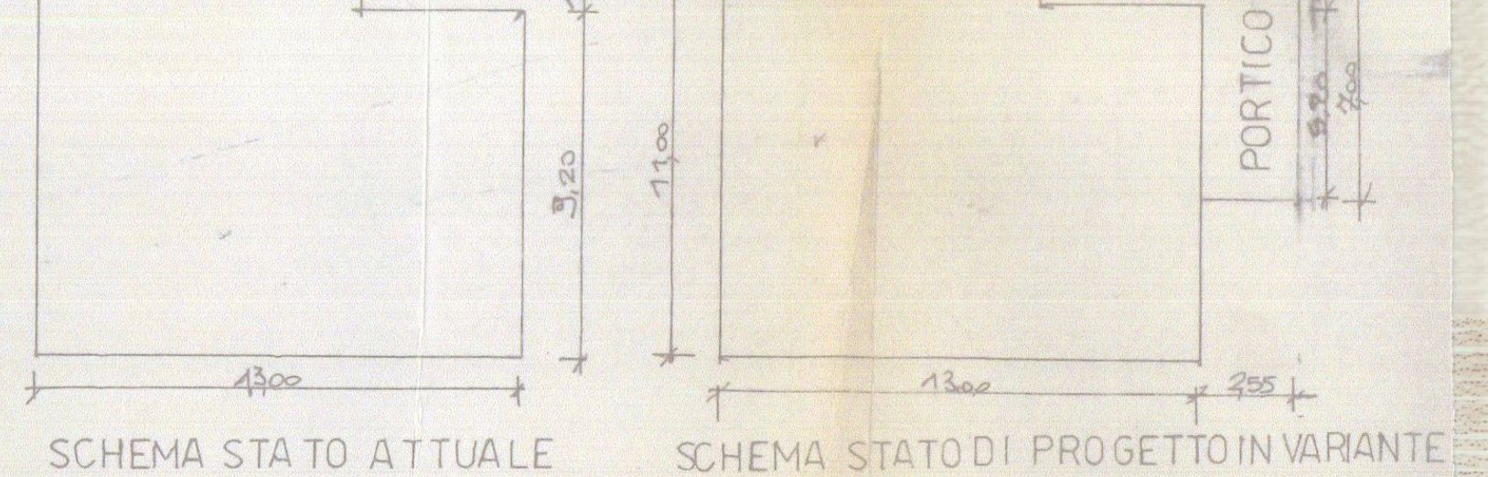

SCHEMA STATO ATTUALE

SCHEMA STATO DI PROGETTO IN VARIANTE

Superficie terreno a disposizione	mq. 791.00
Sup Max ammissibile 791 * 0,2	mq. 158.20
	Quantità
(Sul) Superficie ESISTENTE	mq 135.26
Volume fuori terra ESISTENTE	mc. 635.72
Progetto :	
(Sul) Superficie Portico (9 * 2,55)	mq. 22.95
Volume fuori terra 22.95 * 3,40 =78,03 / 3	mc. 26.01
Risultanze di progetto	
Sup Coperta (esist. Mq. 135.26 + prog. 22.95)	mq. 158.20
Volume :	
mq. 38.70 * 6.10	mc. 236.07
mq. 95.70 * 4.70	mc. 449.79
mq. 8.60 * 1.40	mc. 12.18
mq. 22.95 * 3,40 =78,03 / 3 (portico)	mc. 26.01
totale	***mc. 724.05***

N.B. AMPLIAMENTO INFERIORE AL 20%

Studio Tecnico
Via Mazzini civ. n.18
54033 Carrara (MS)
Tel. 0585 / 776113

COMUNE DI CARRARA
28 LUG. 2000

DEL BIANCO

Geometra Riccardo Del Bianco
Carrara

Vedere nuovi elaborati dell 21/8/00

Tav. 2

PROGETTO DI RISTRUTTURAZIONE
EDIFICIO UNIFAMILIARE IN AVENZA DI CARRARA VIA PROVINCIALE AVENZA - SARZANA CIV. N. 45
INDIVIDUATO CATASTALMENTE AL F. 80 MAPPALE 45

PROPRIETA': VINCHESI CARLO

AZIENDA USL N. 1 DI MASSA E CARRARA
U.O. DI IGIENE PUBBLICA
Ai sensi dell'art. 220 del T.U. L.L.S.S.
si esprime PARERE FAVOREVOLE
28 LUG. 2000
per l'approvazione del presente progetto.
Il Funzionario Medico

Stato di progetto

Il Tecnico
Geometra Riccardo Del Bianco

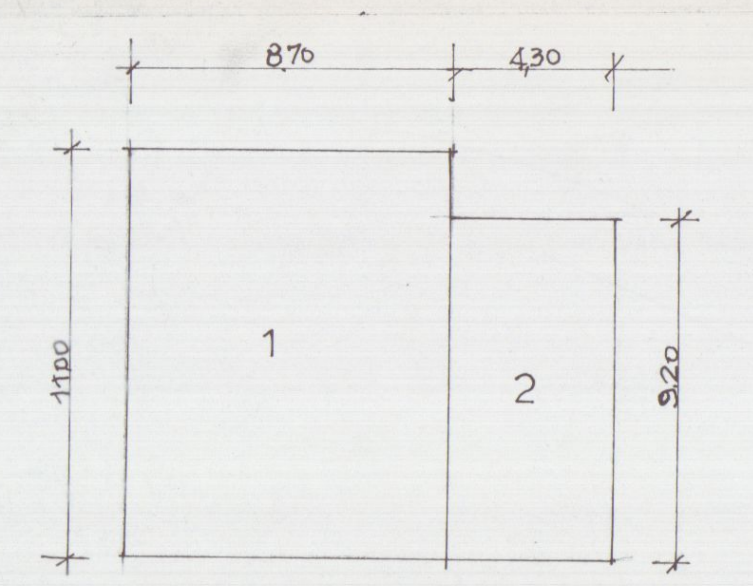

SCHEMA STATO ATTUALE

esistente					
1	8,7	11 mq	95,7		
2	4,3	9,2	39,6		
sup. coperta			135,26 h	4,7 volume mc	635,72
Progetto (portico)					
a	4,3	1,8	7,74		
b	2,95	11	32,45		
sup. coperta			40,19 h	4,7 volume mc	94,44

N.B. **AUMENTO INFERIORE AL 20%** MC. 94,44 (635,72*0,2= mc 127,144)

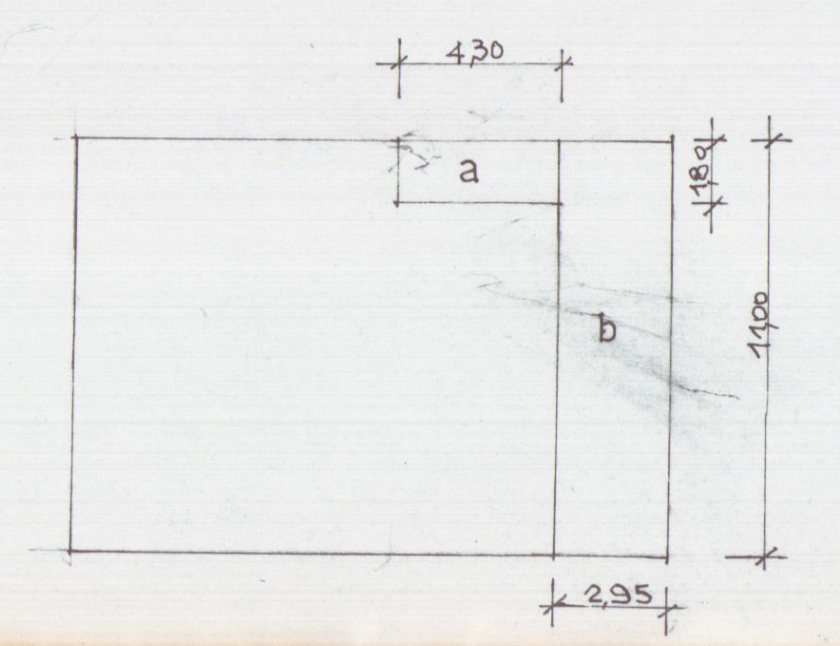

SCHEMA STATO DI PROGETTO

PLANIMETRIA CATASTALE FOGLIO 80
SCALA 1:2000

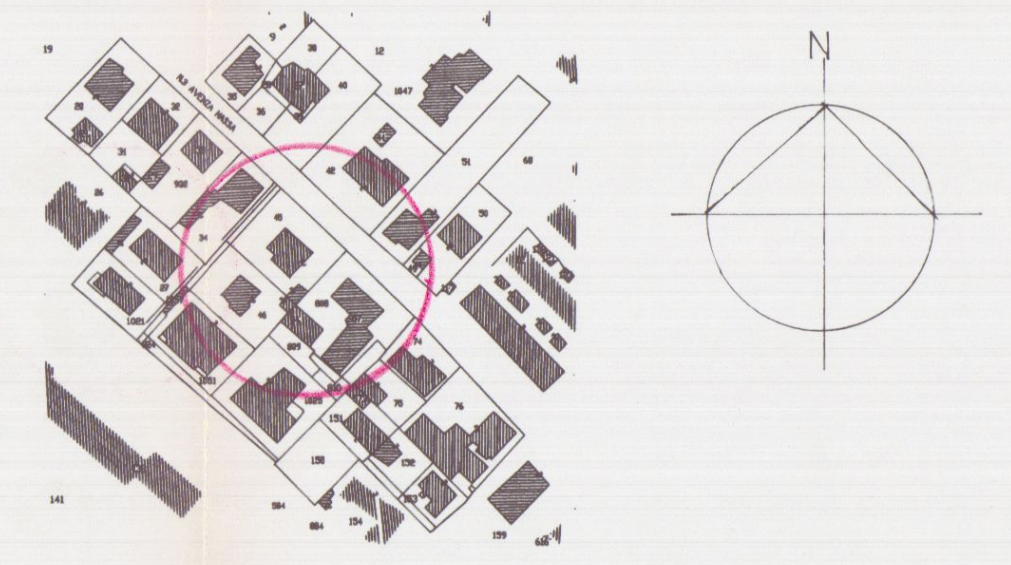

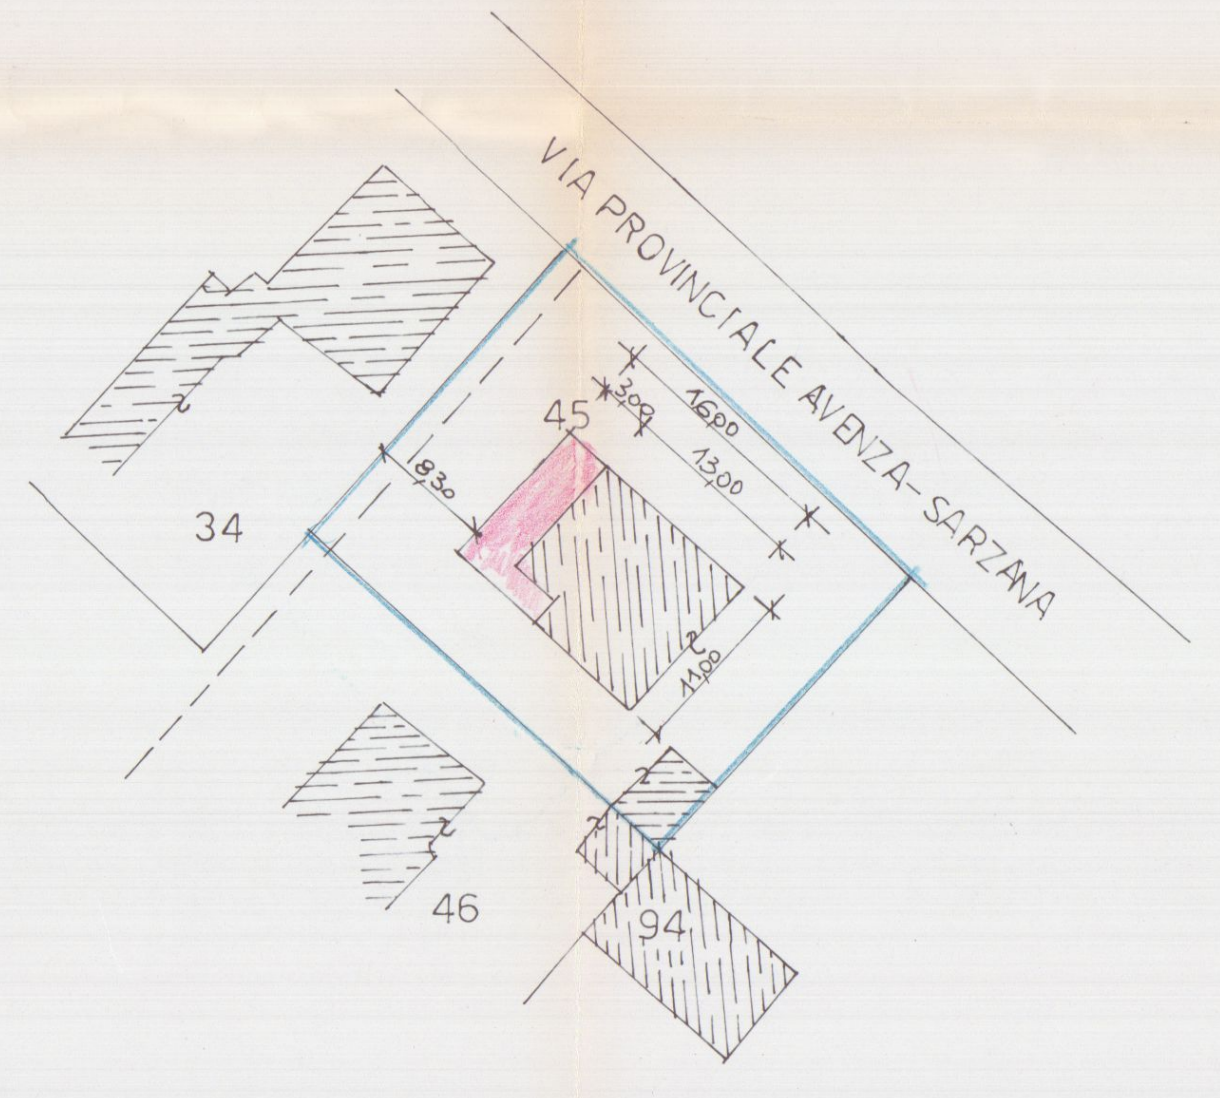

PLANIMETRIA SCALA 1:500
FOGLIO 80 MAPP. 45

PIANTA PIANO SEMINTERRATO

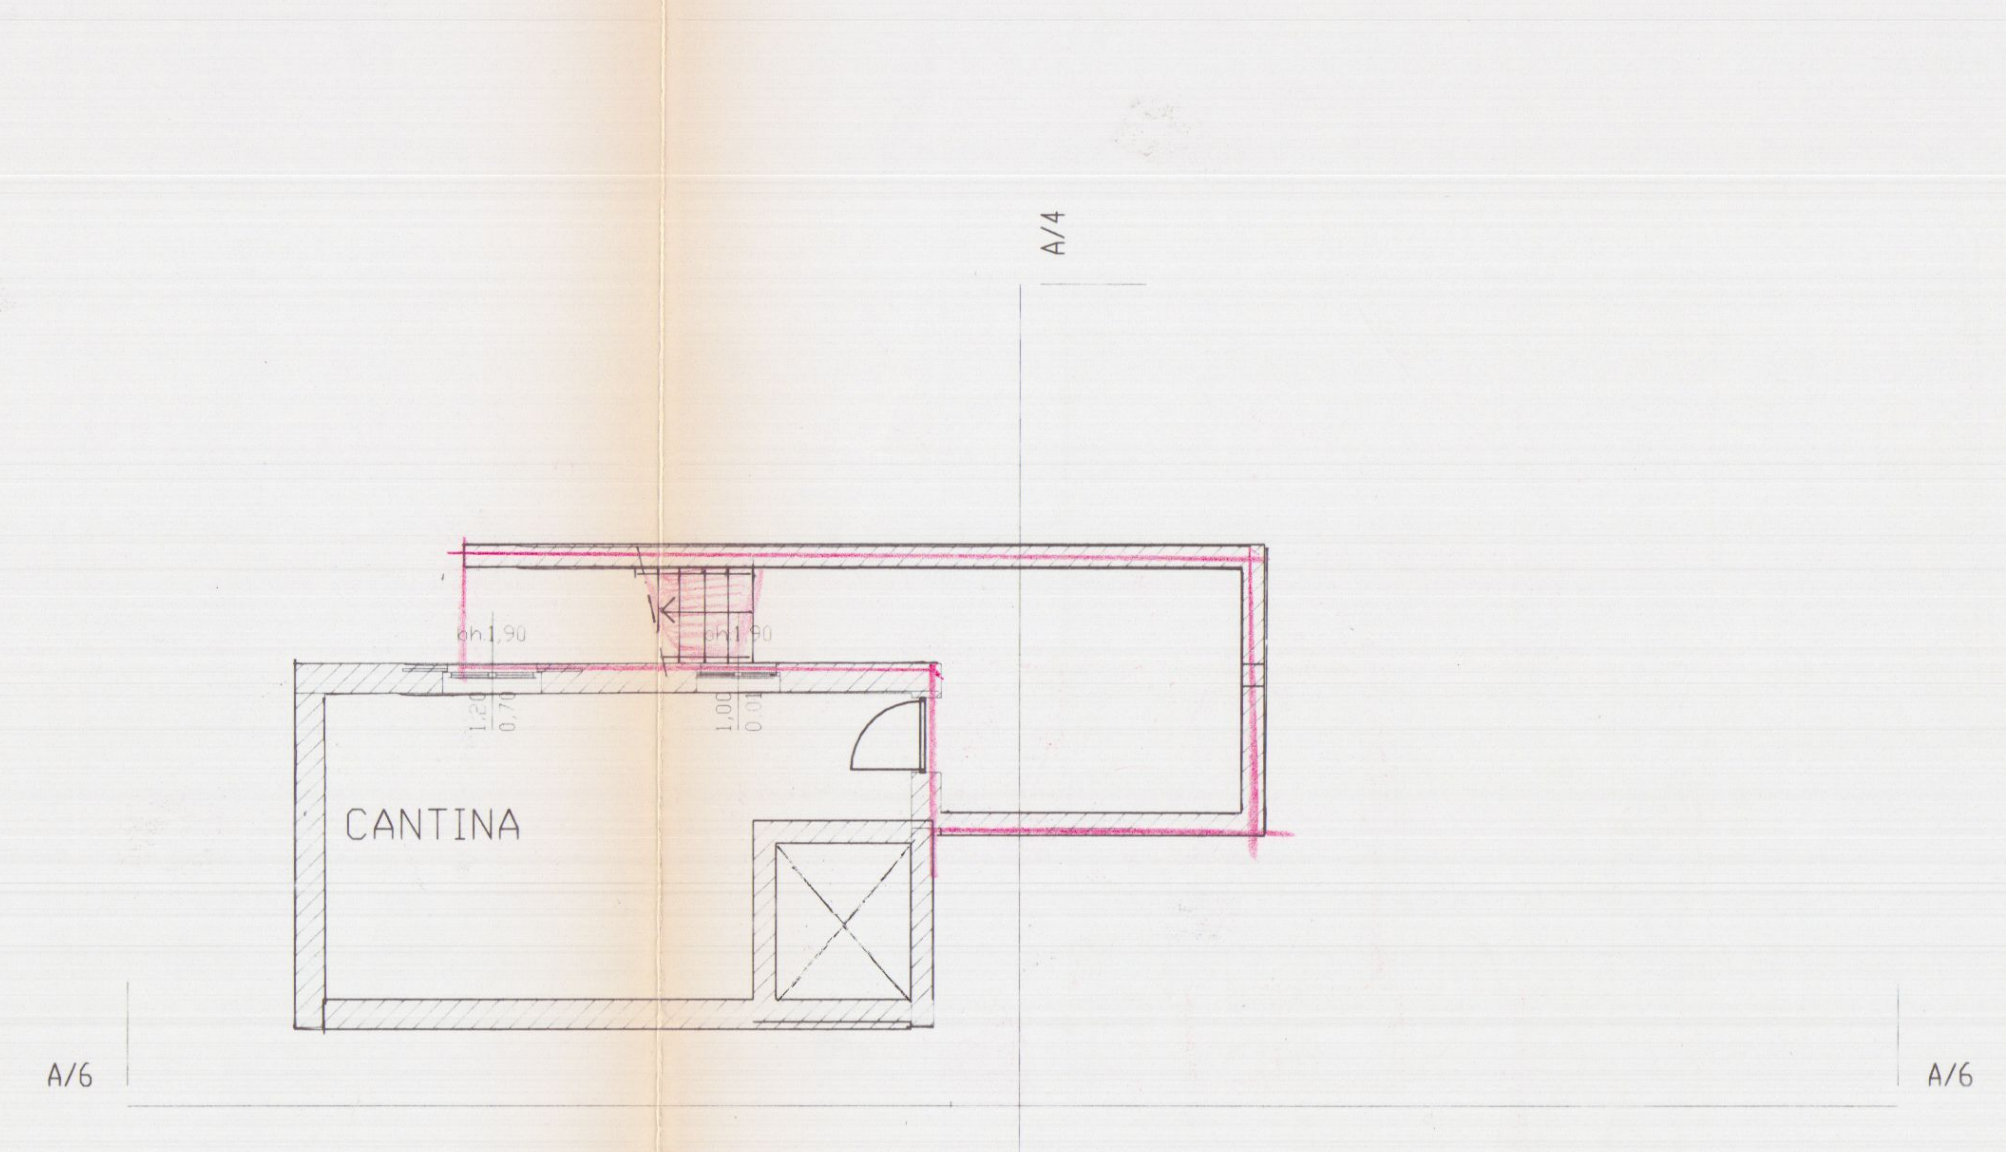

PIANTA PIANO TERRA

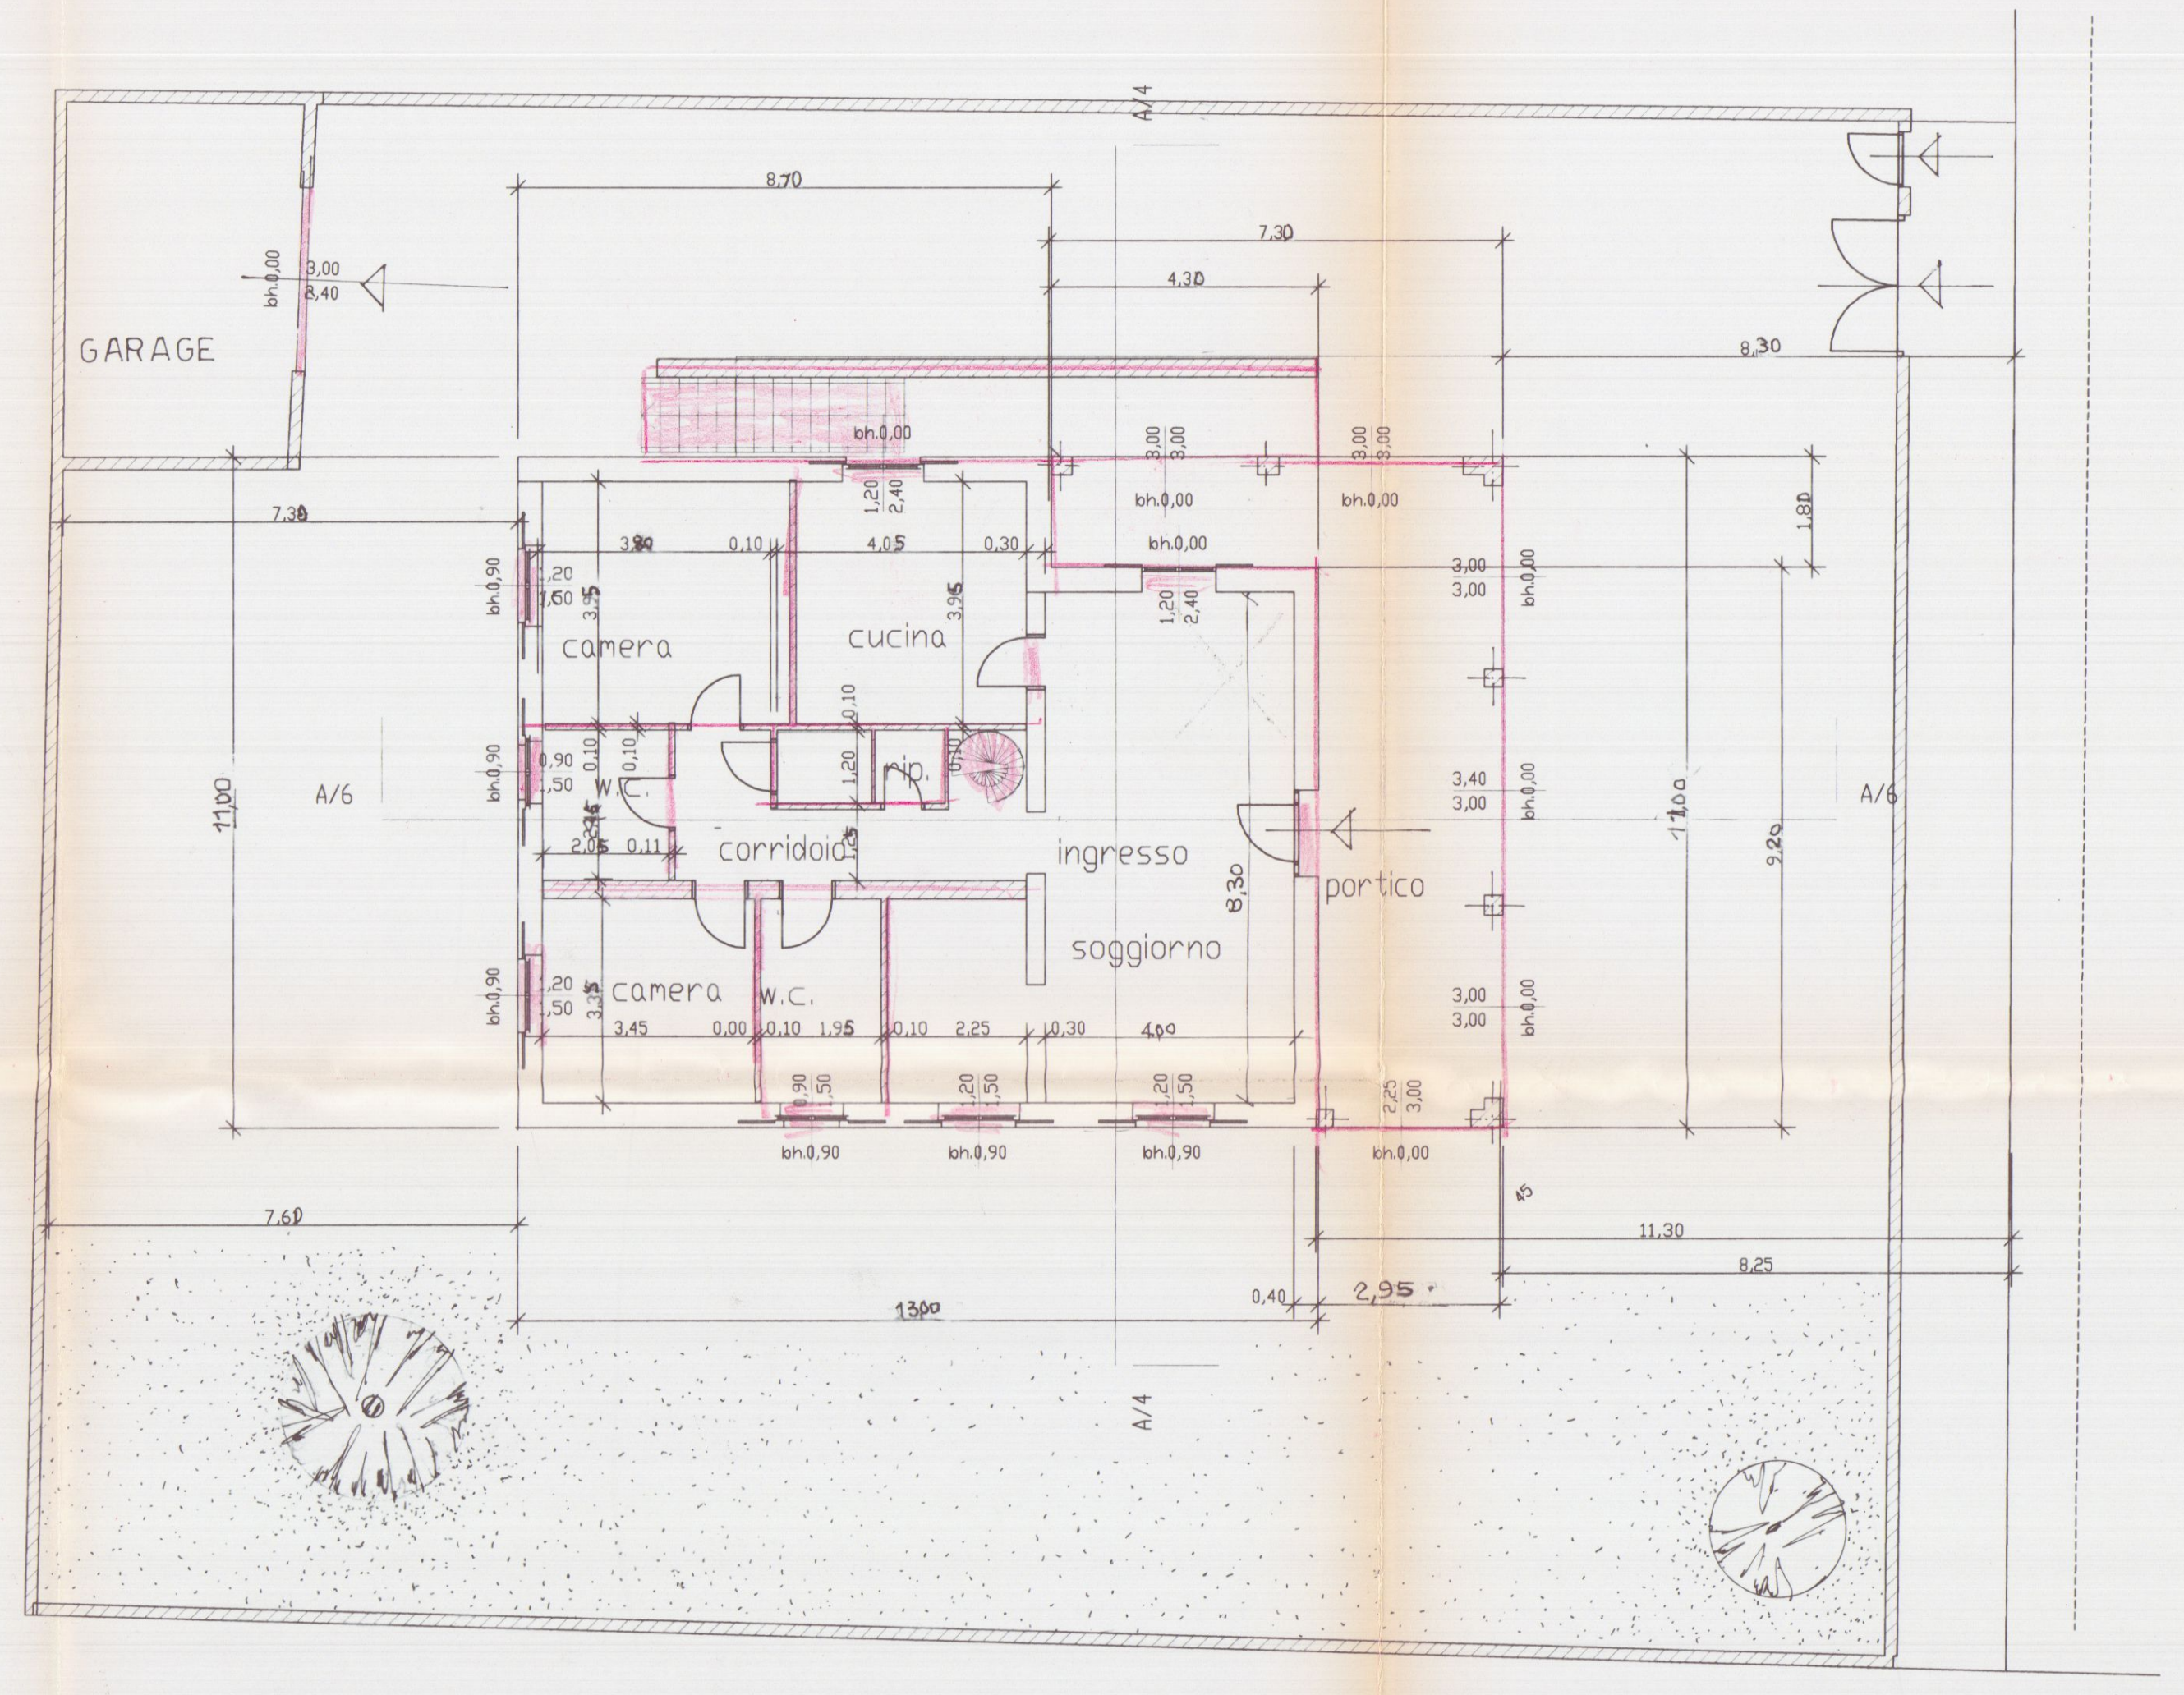

Via Provinciale Avenza-Sarzana

PIANTA SOTTOTETTO.

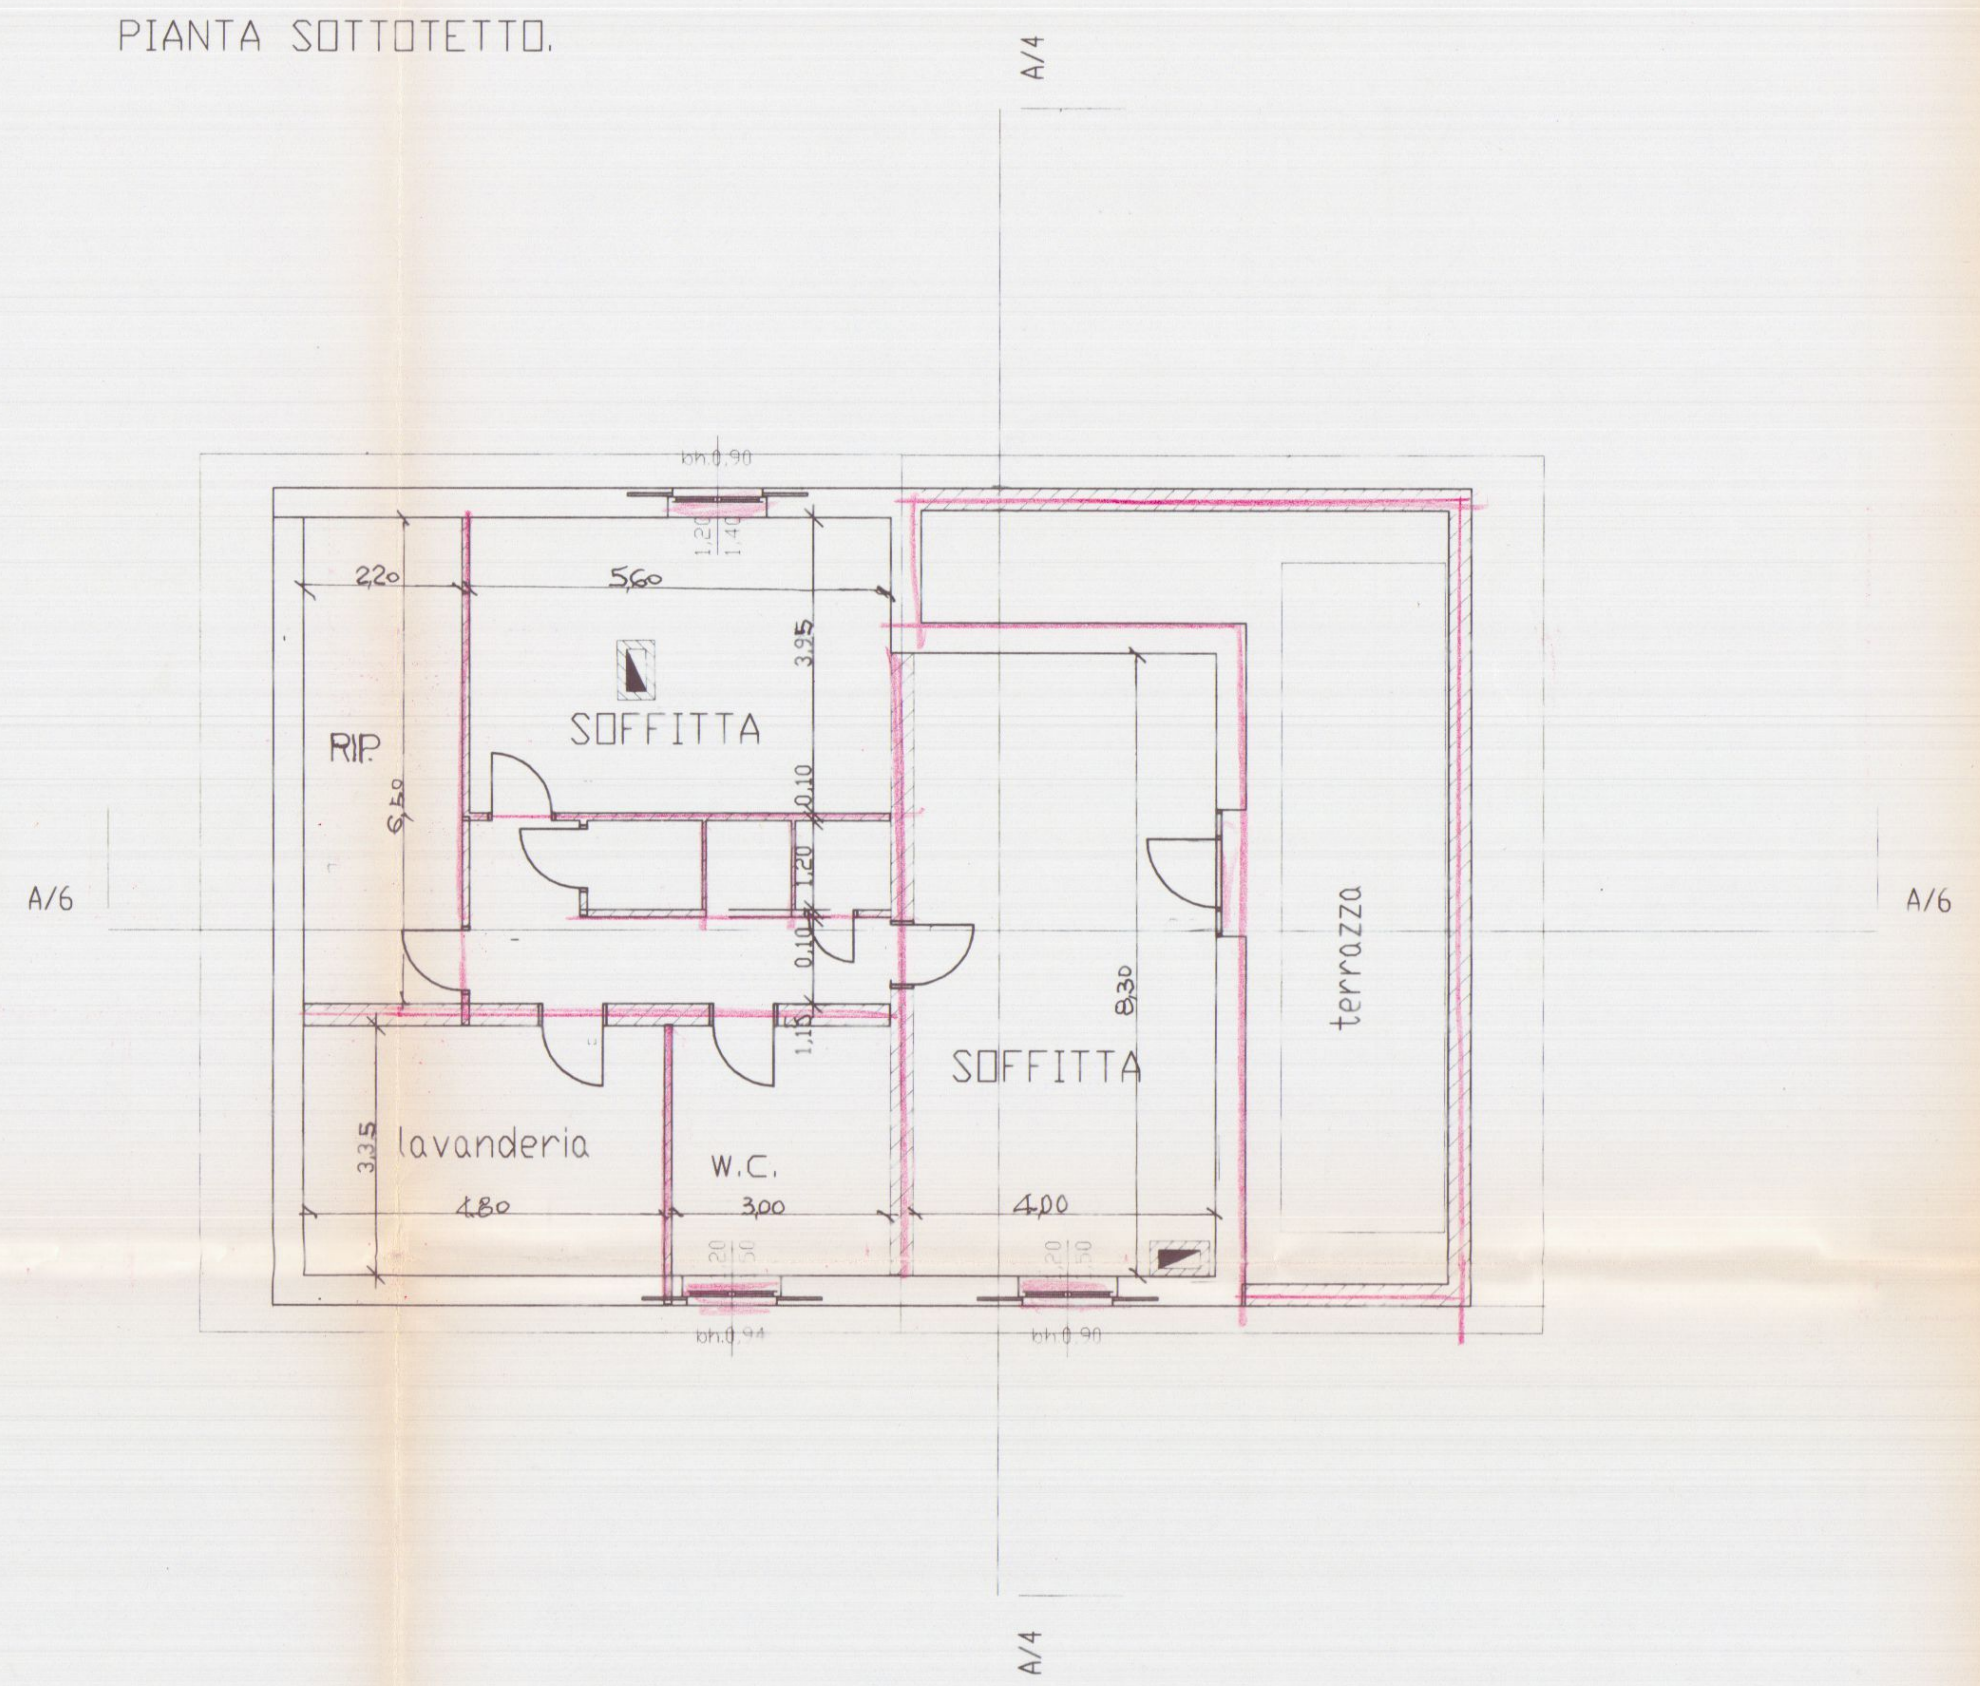

PIANTA COPERTURA

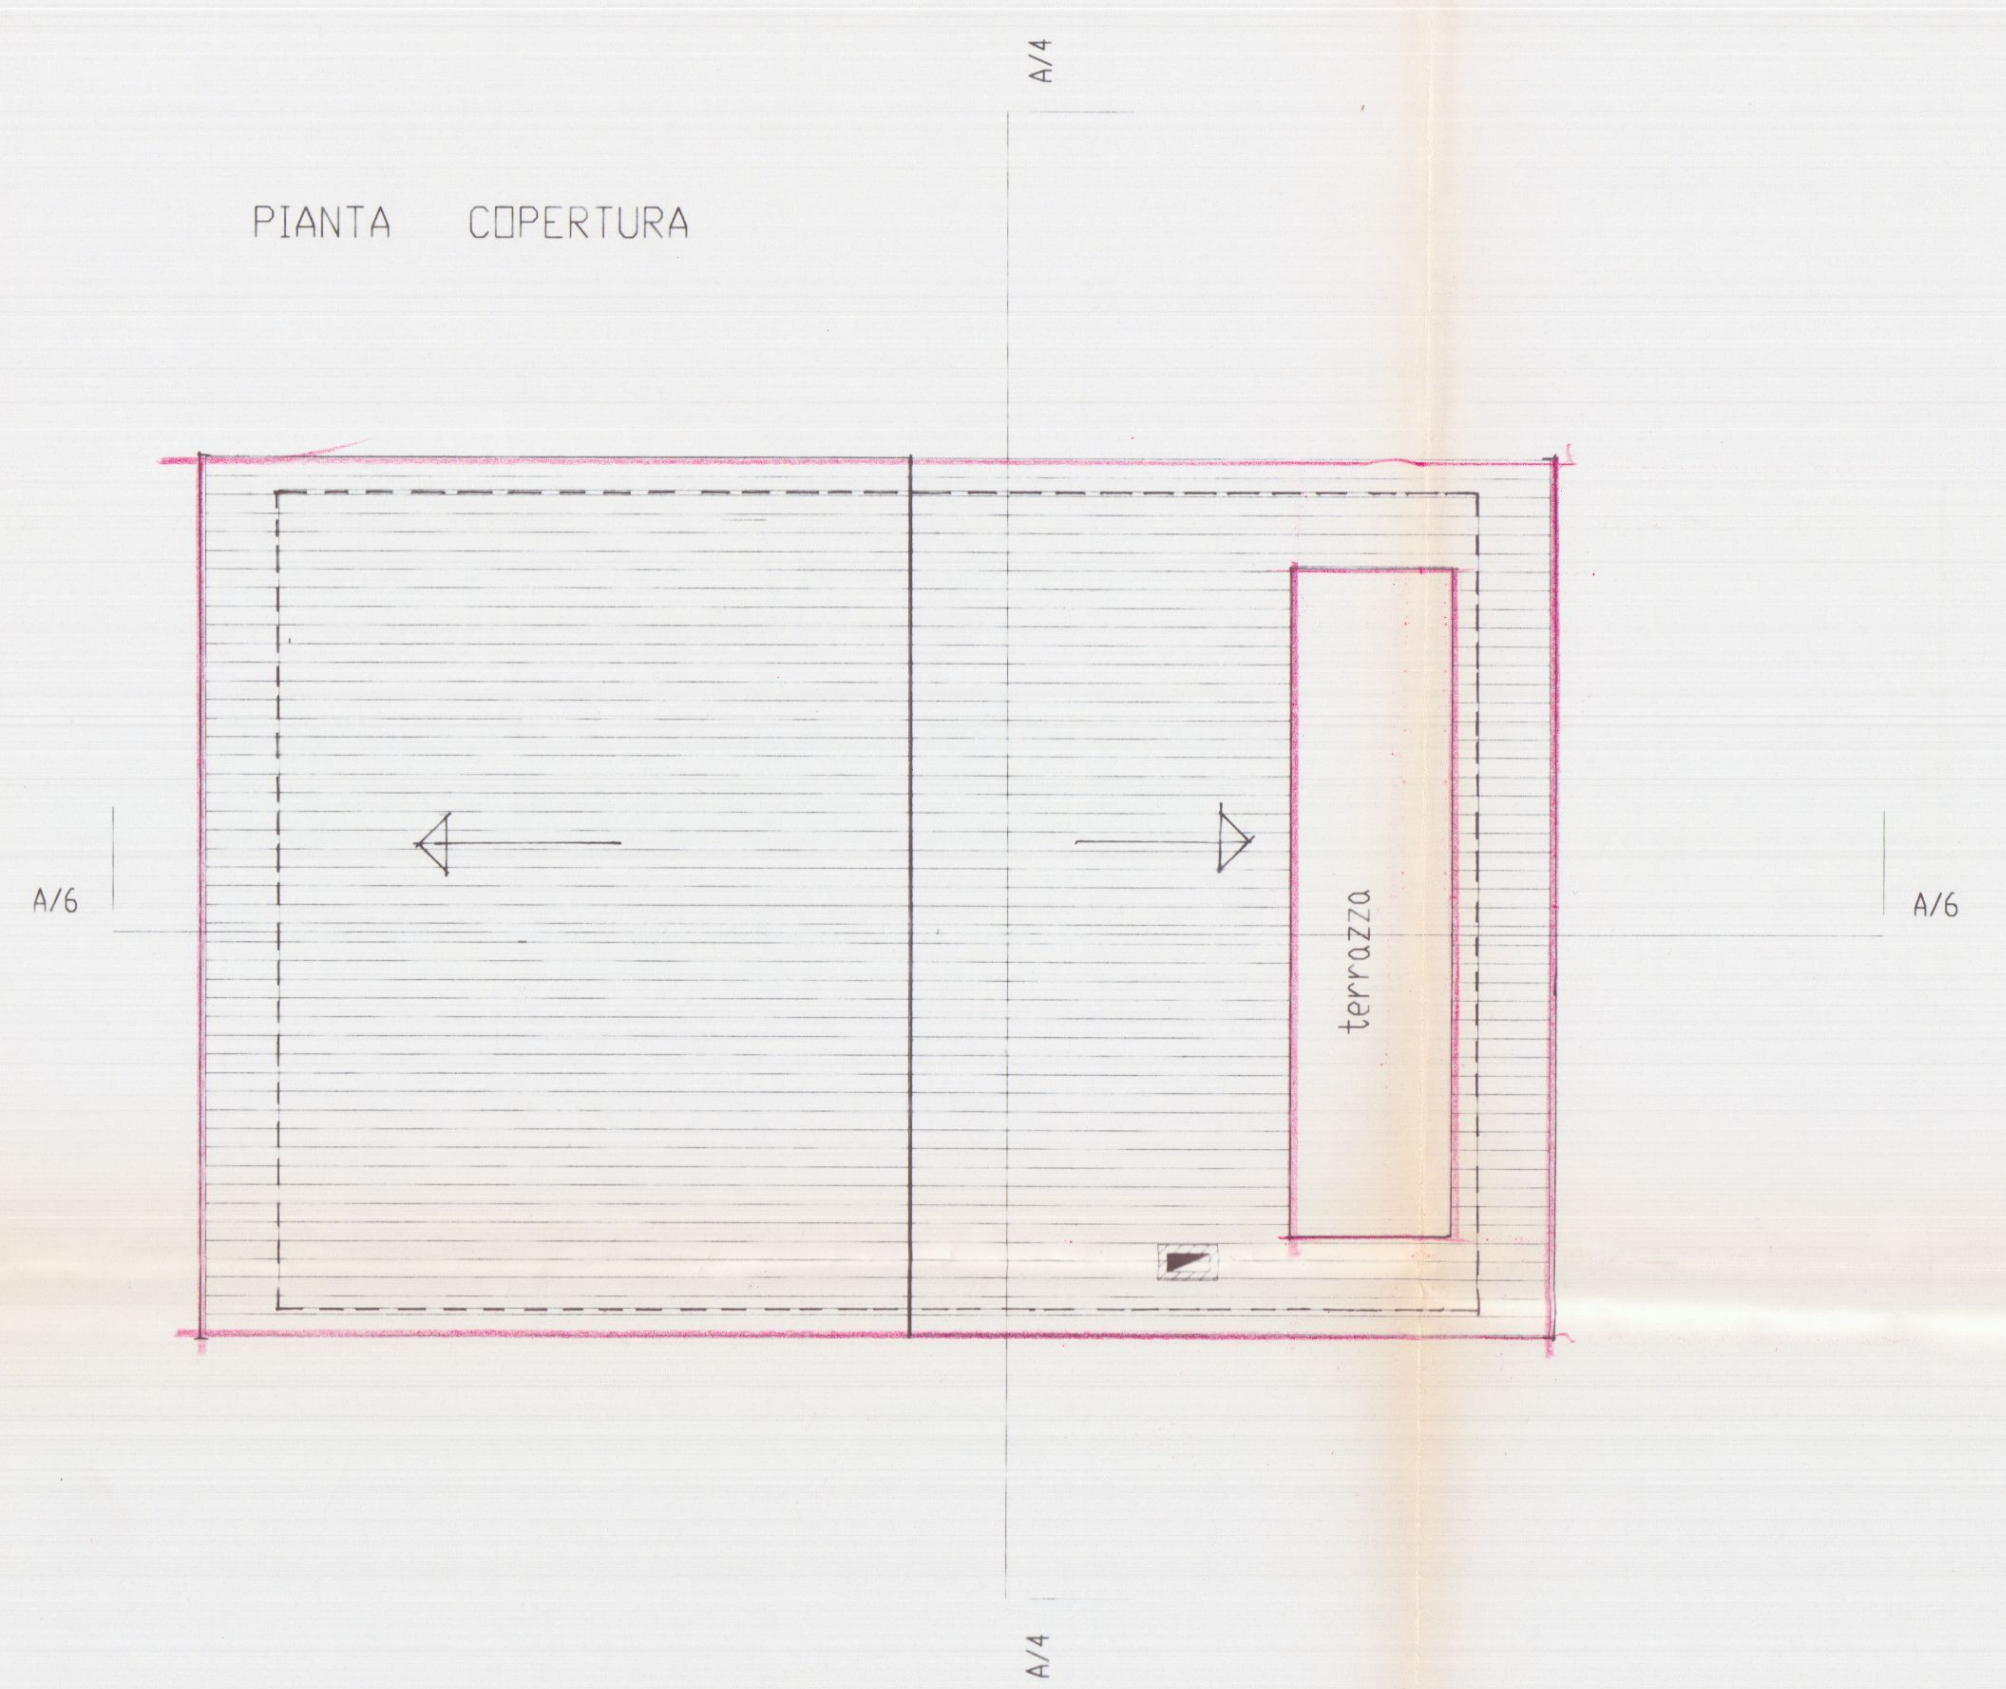

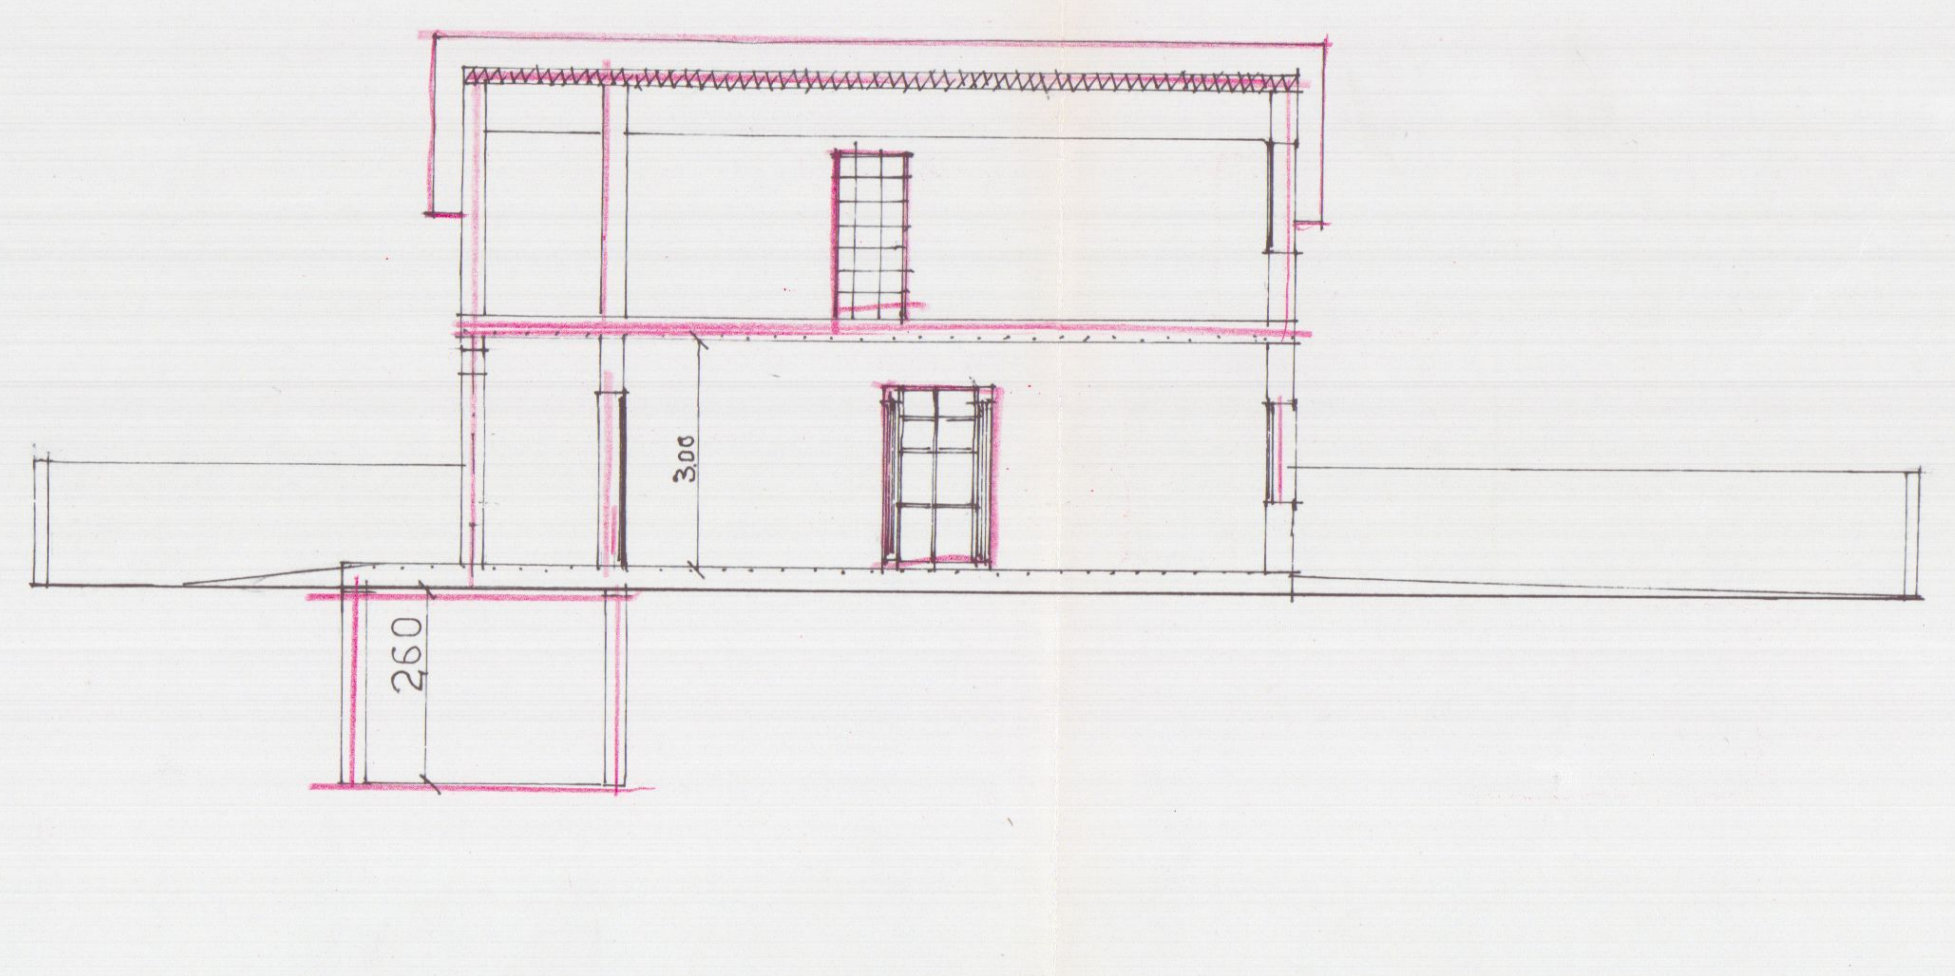

SEZIONE A4

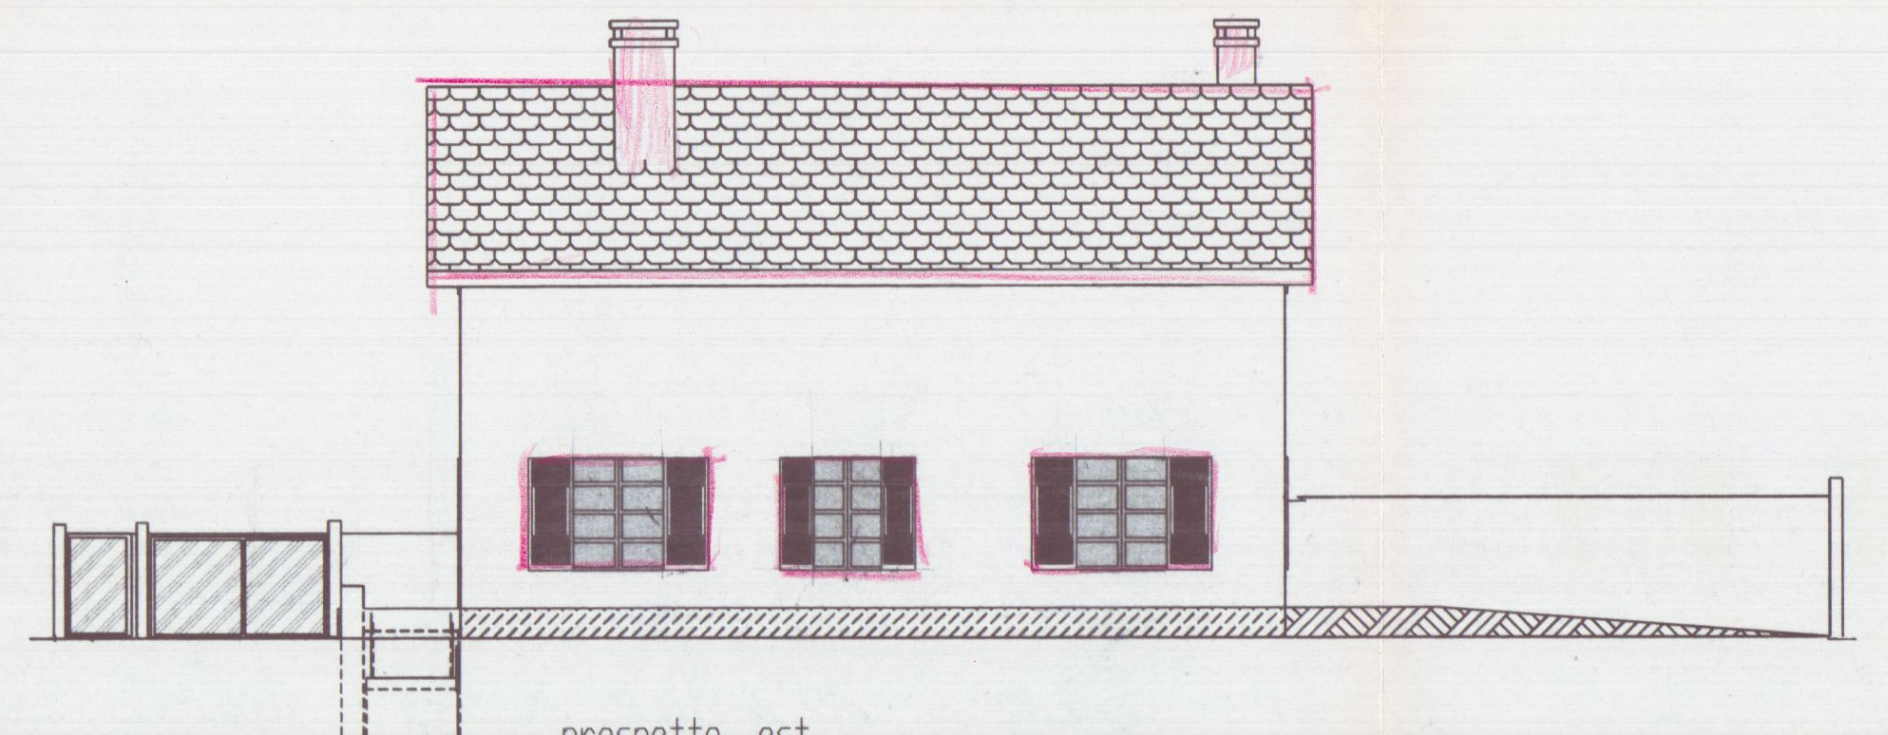

prospetto est

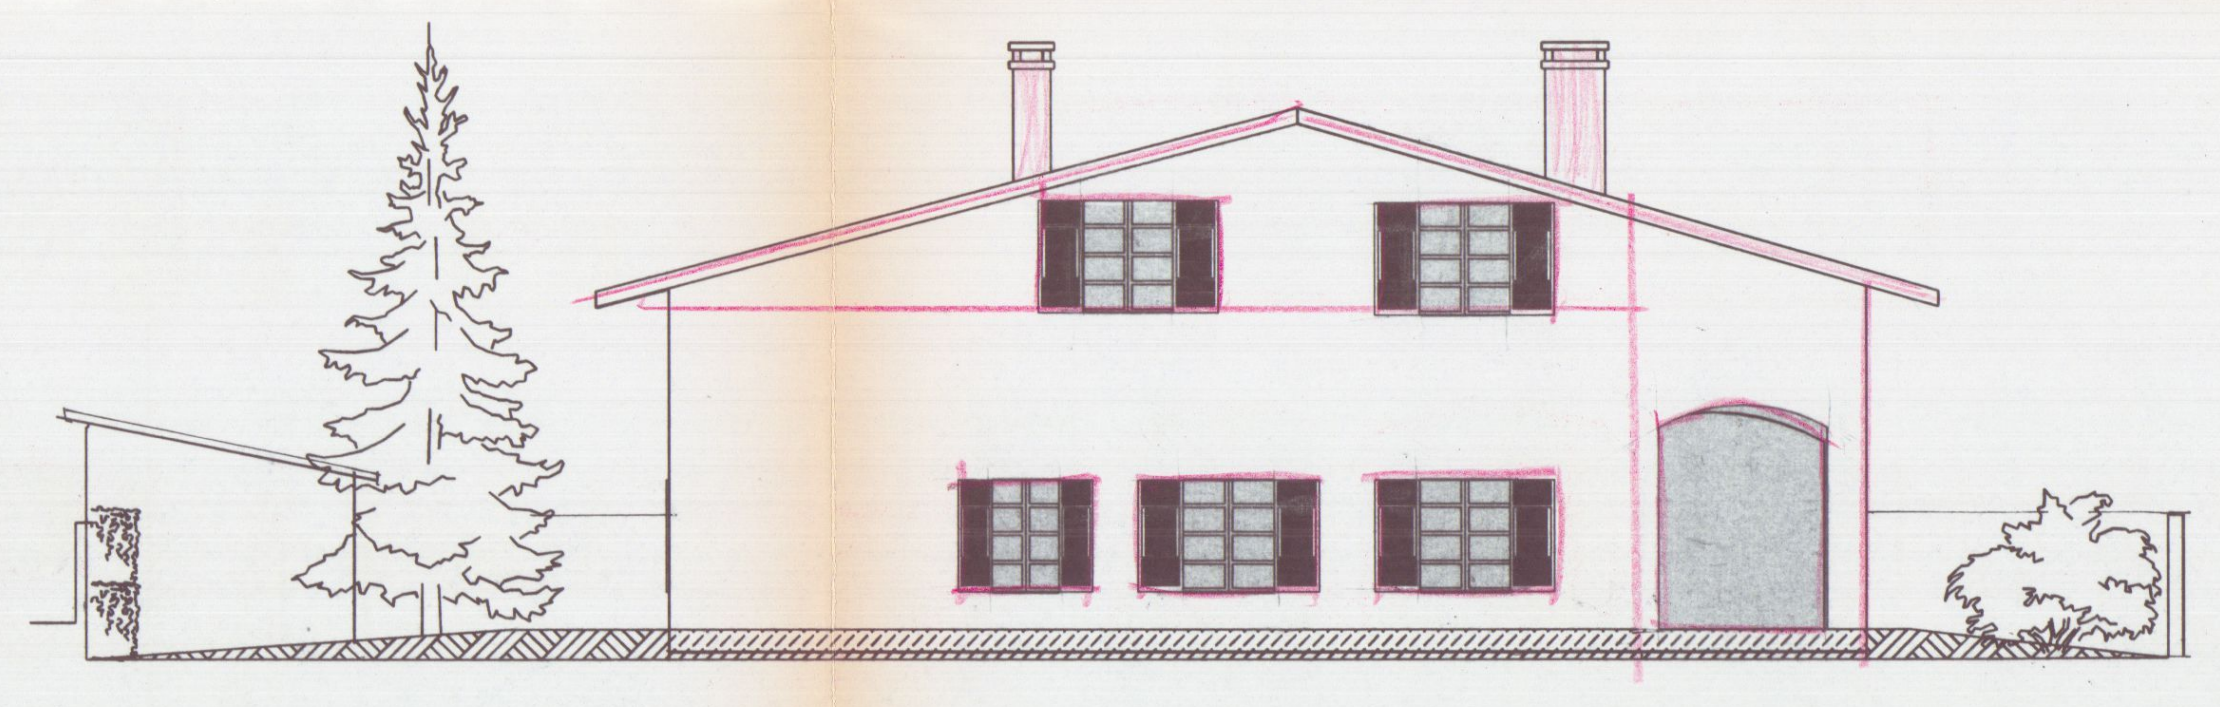

prospetto Nord

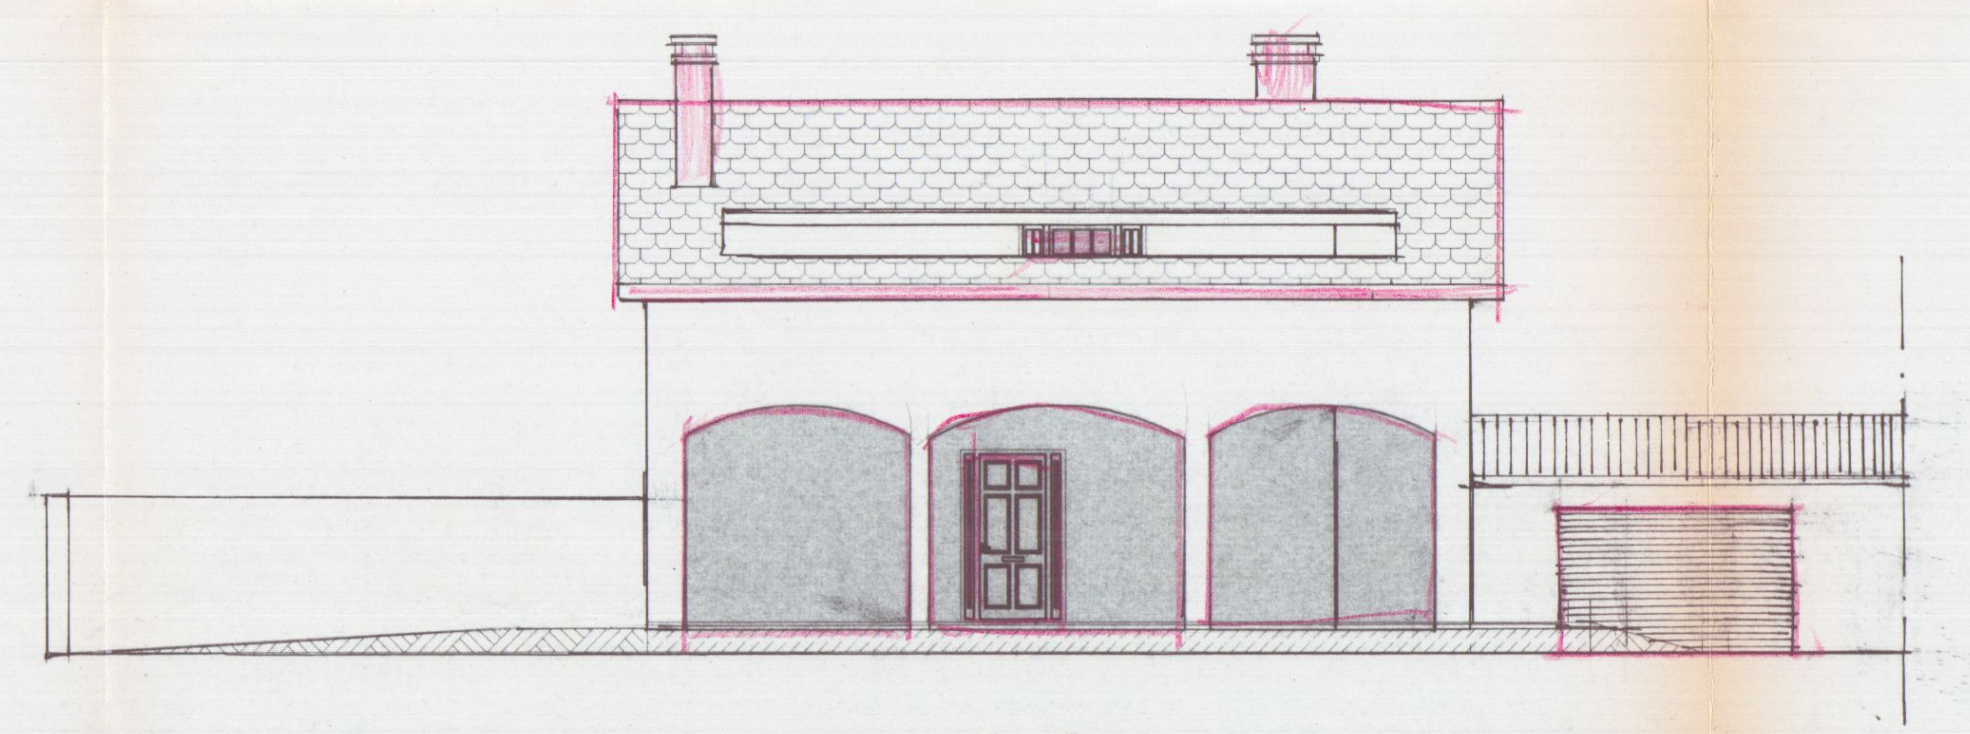

prospetto Ovest

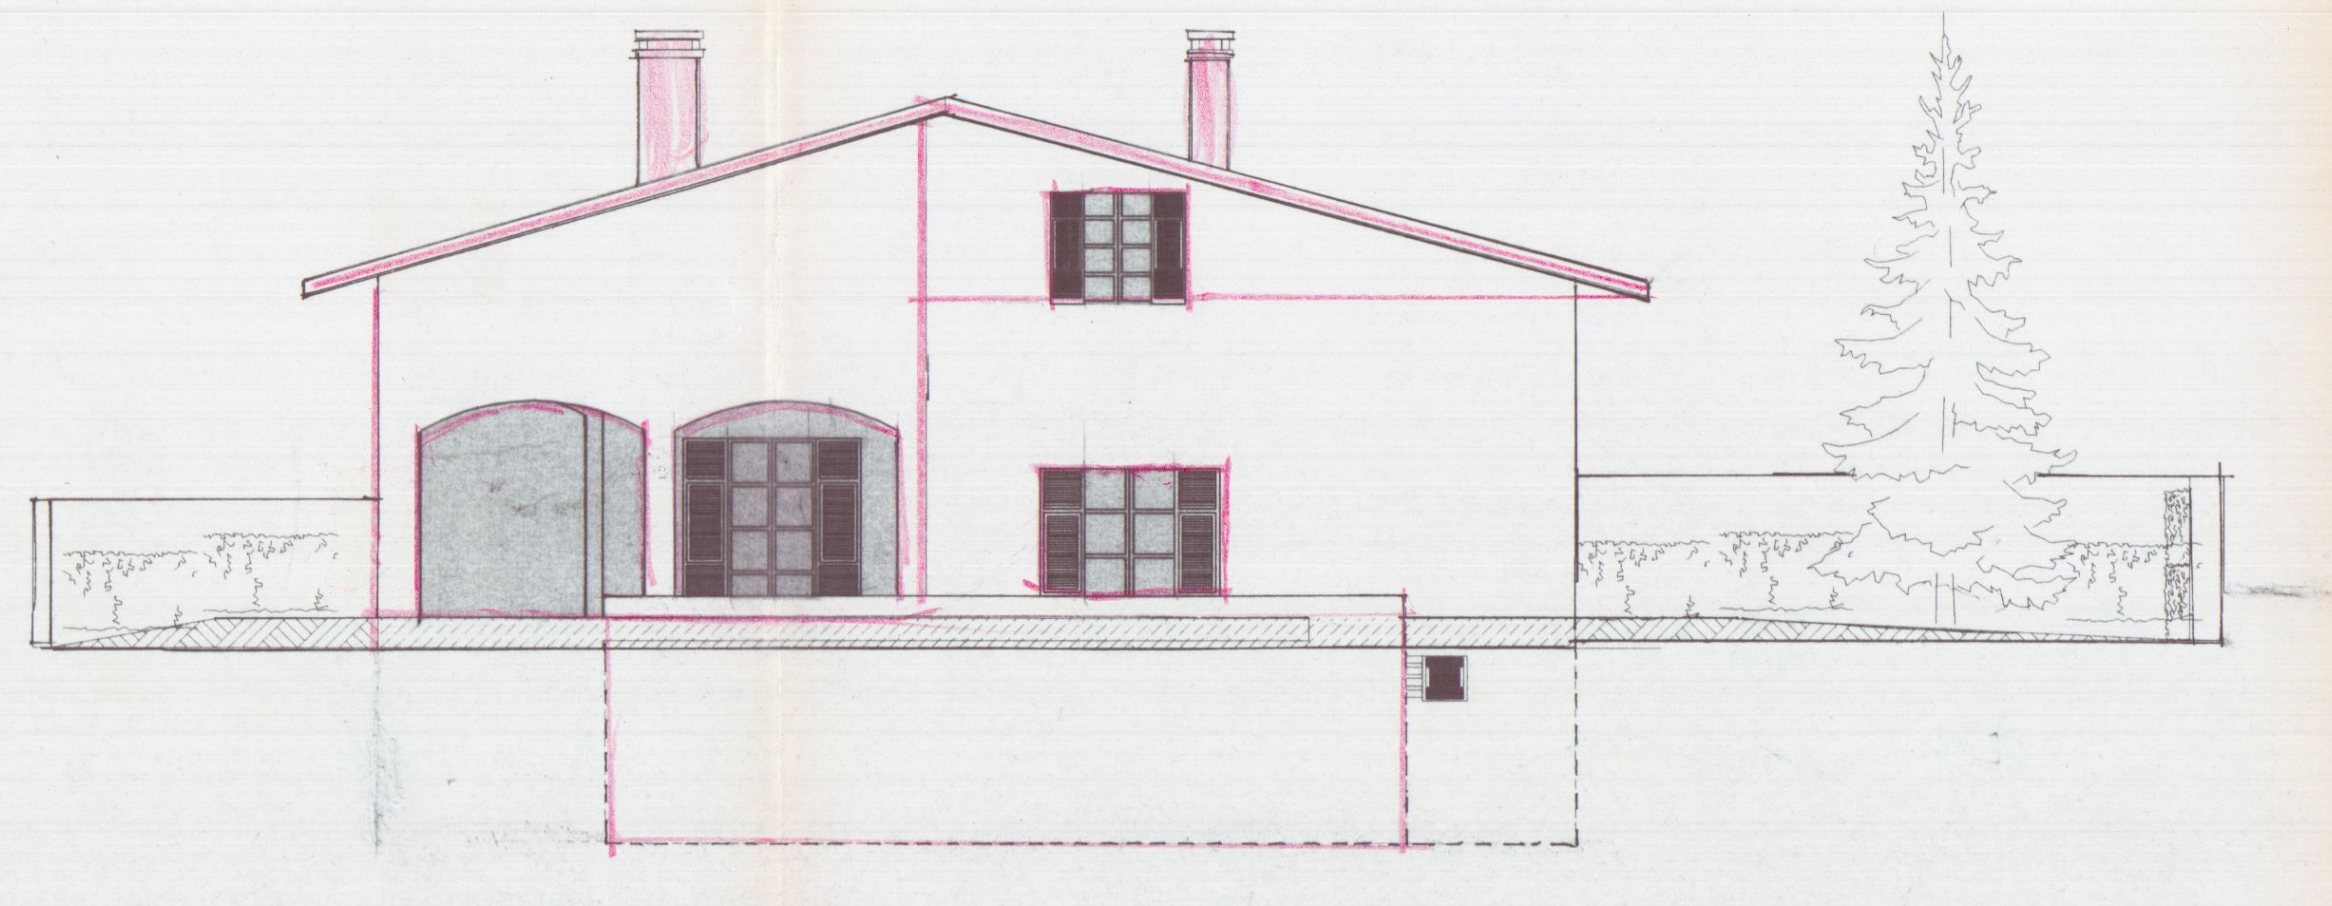

prospetto Sud

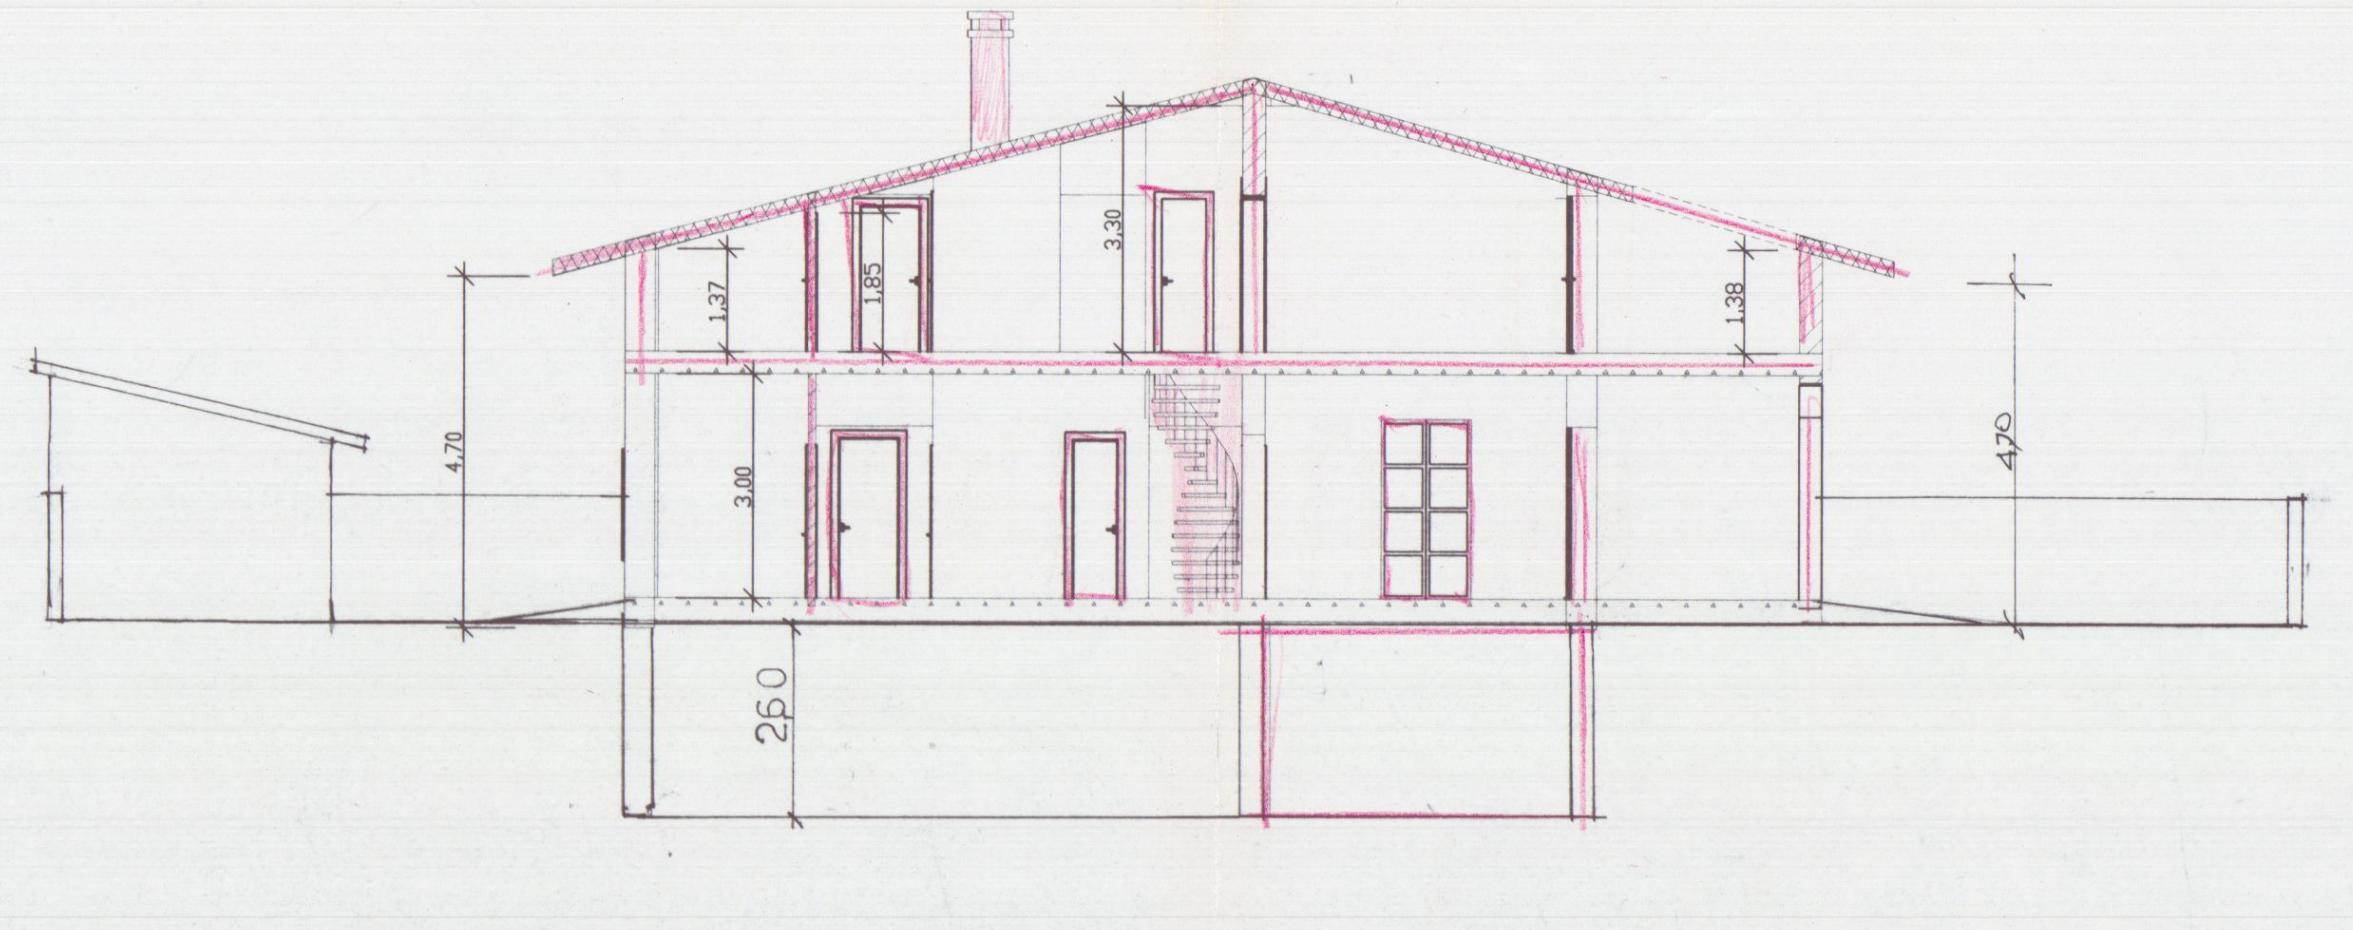

SEZIONE A6

Studio Tecnico
Via Mazzini civ. n.18
54033 Carrara (MS)
Tel. 0585 / 776113

COMUNE DI CARRARA
28 LUG. 2000

DEL BIANCO

Geometra Riccardo Del Bianco
Carrara

Vedere nuovi disegni
del 21/8/00

Tav. 1

PROGETTO DI RISTRUTTURAZIONE
EDIFICIO UNIFAMILIARE IN AVENZA DI CARRARA VIA
PROVINCIALE AVENZA - SARZANA CIV. N. 45
INDIVIDUATO CATASTALMENTE AL F. 80 MAPPALE 45

PROPRIETA': VINCHESI CARLO

Stato attuale

Il Tecnico
Geometra Riccardo Del Bianco

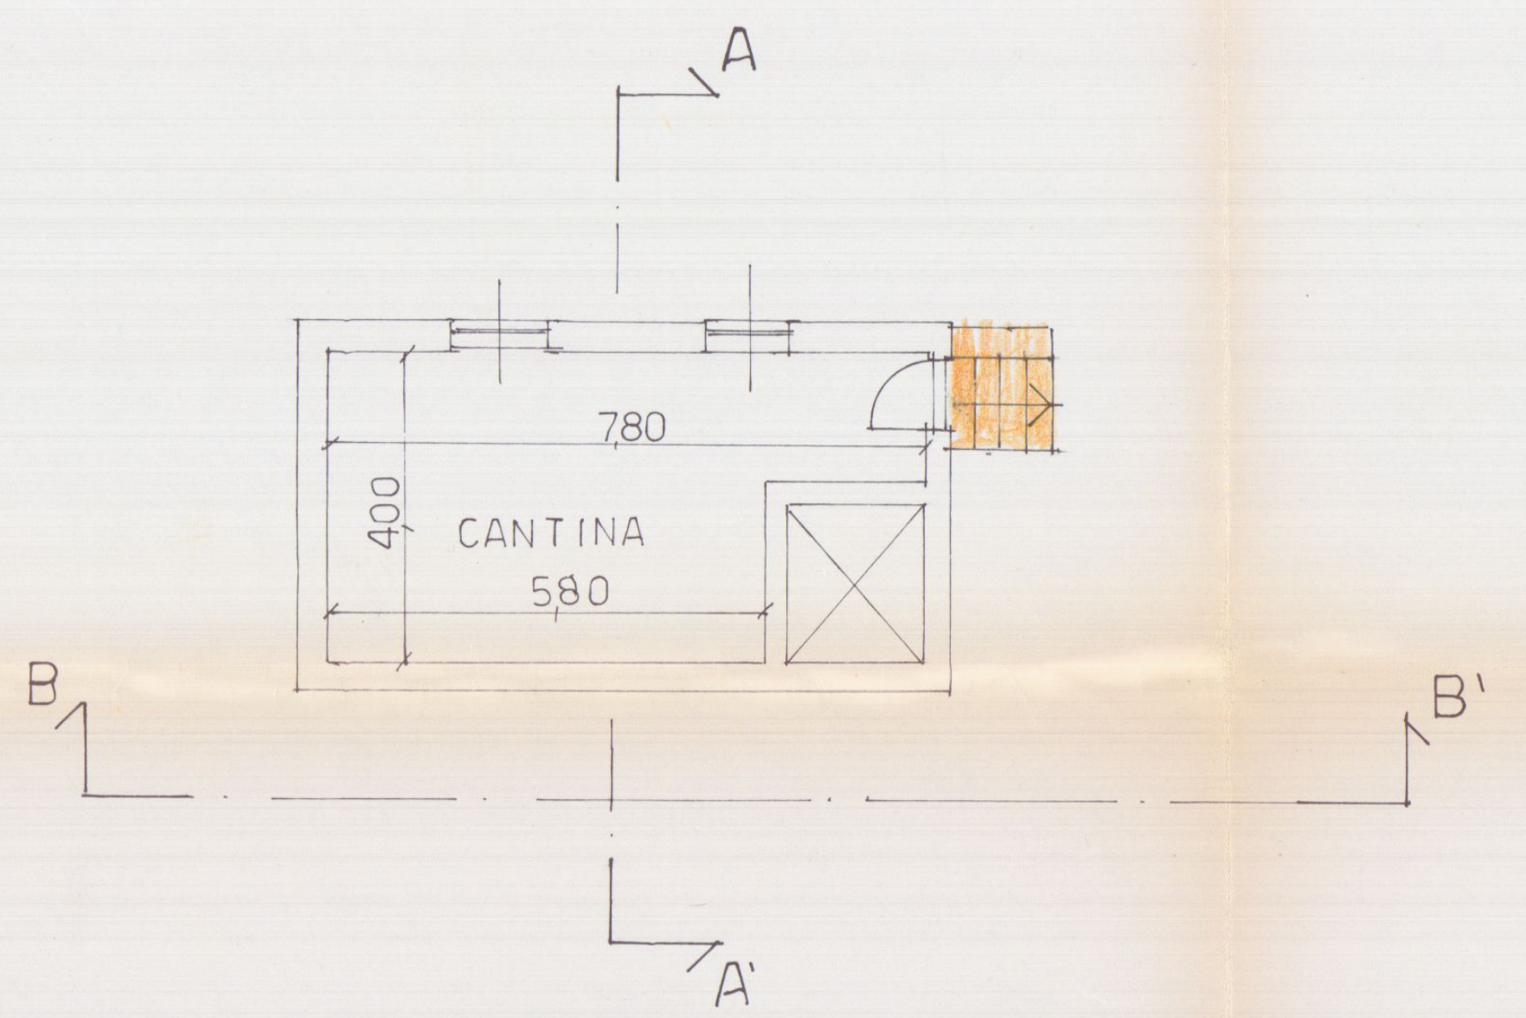

PIANTA PIANO SEMINTERRATO

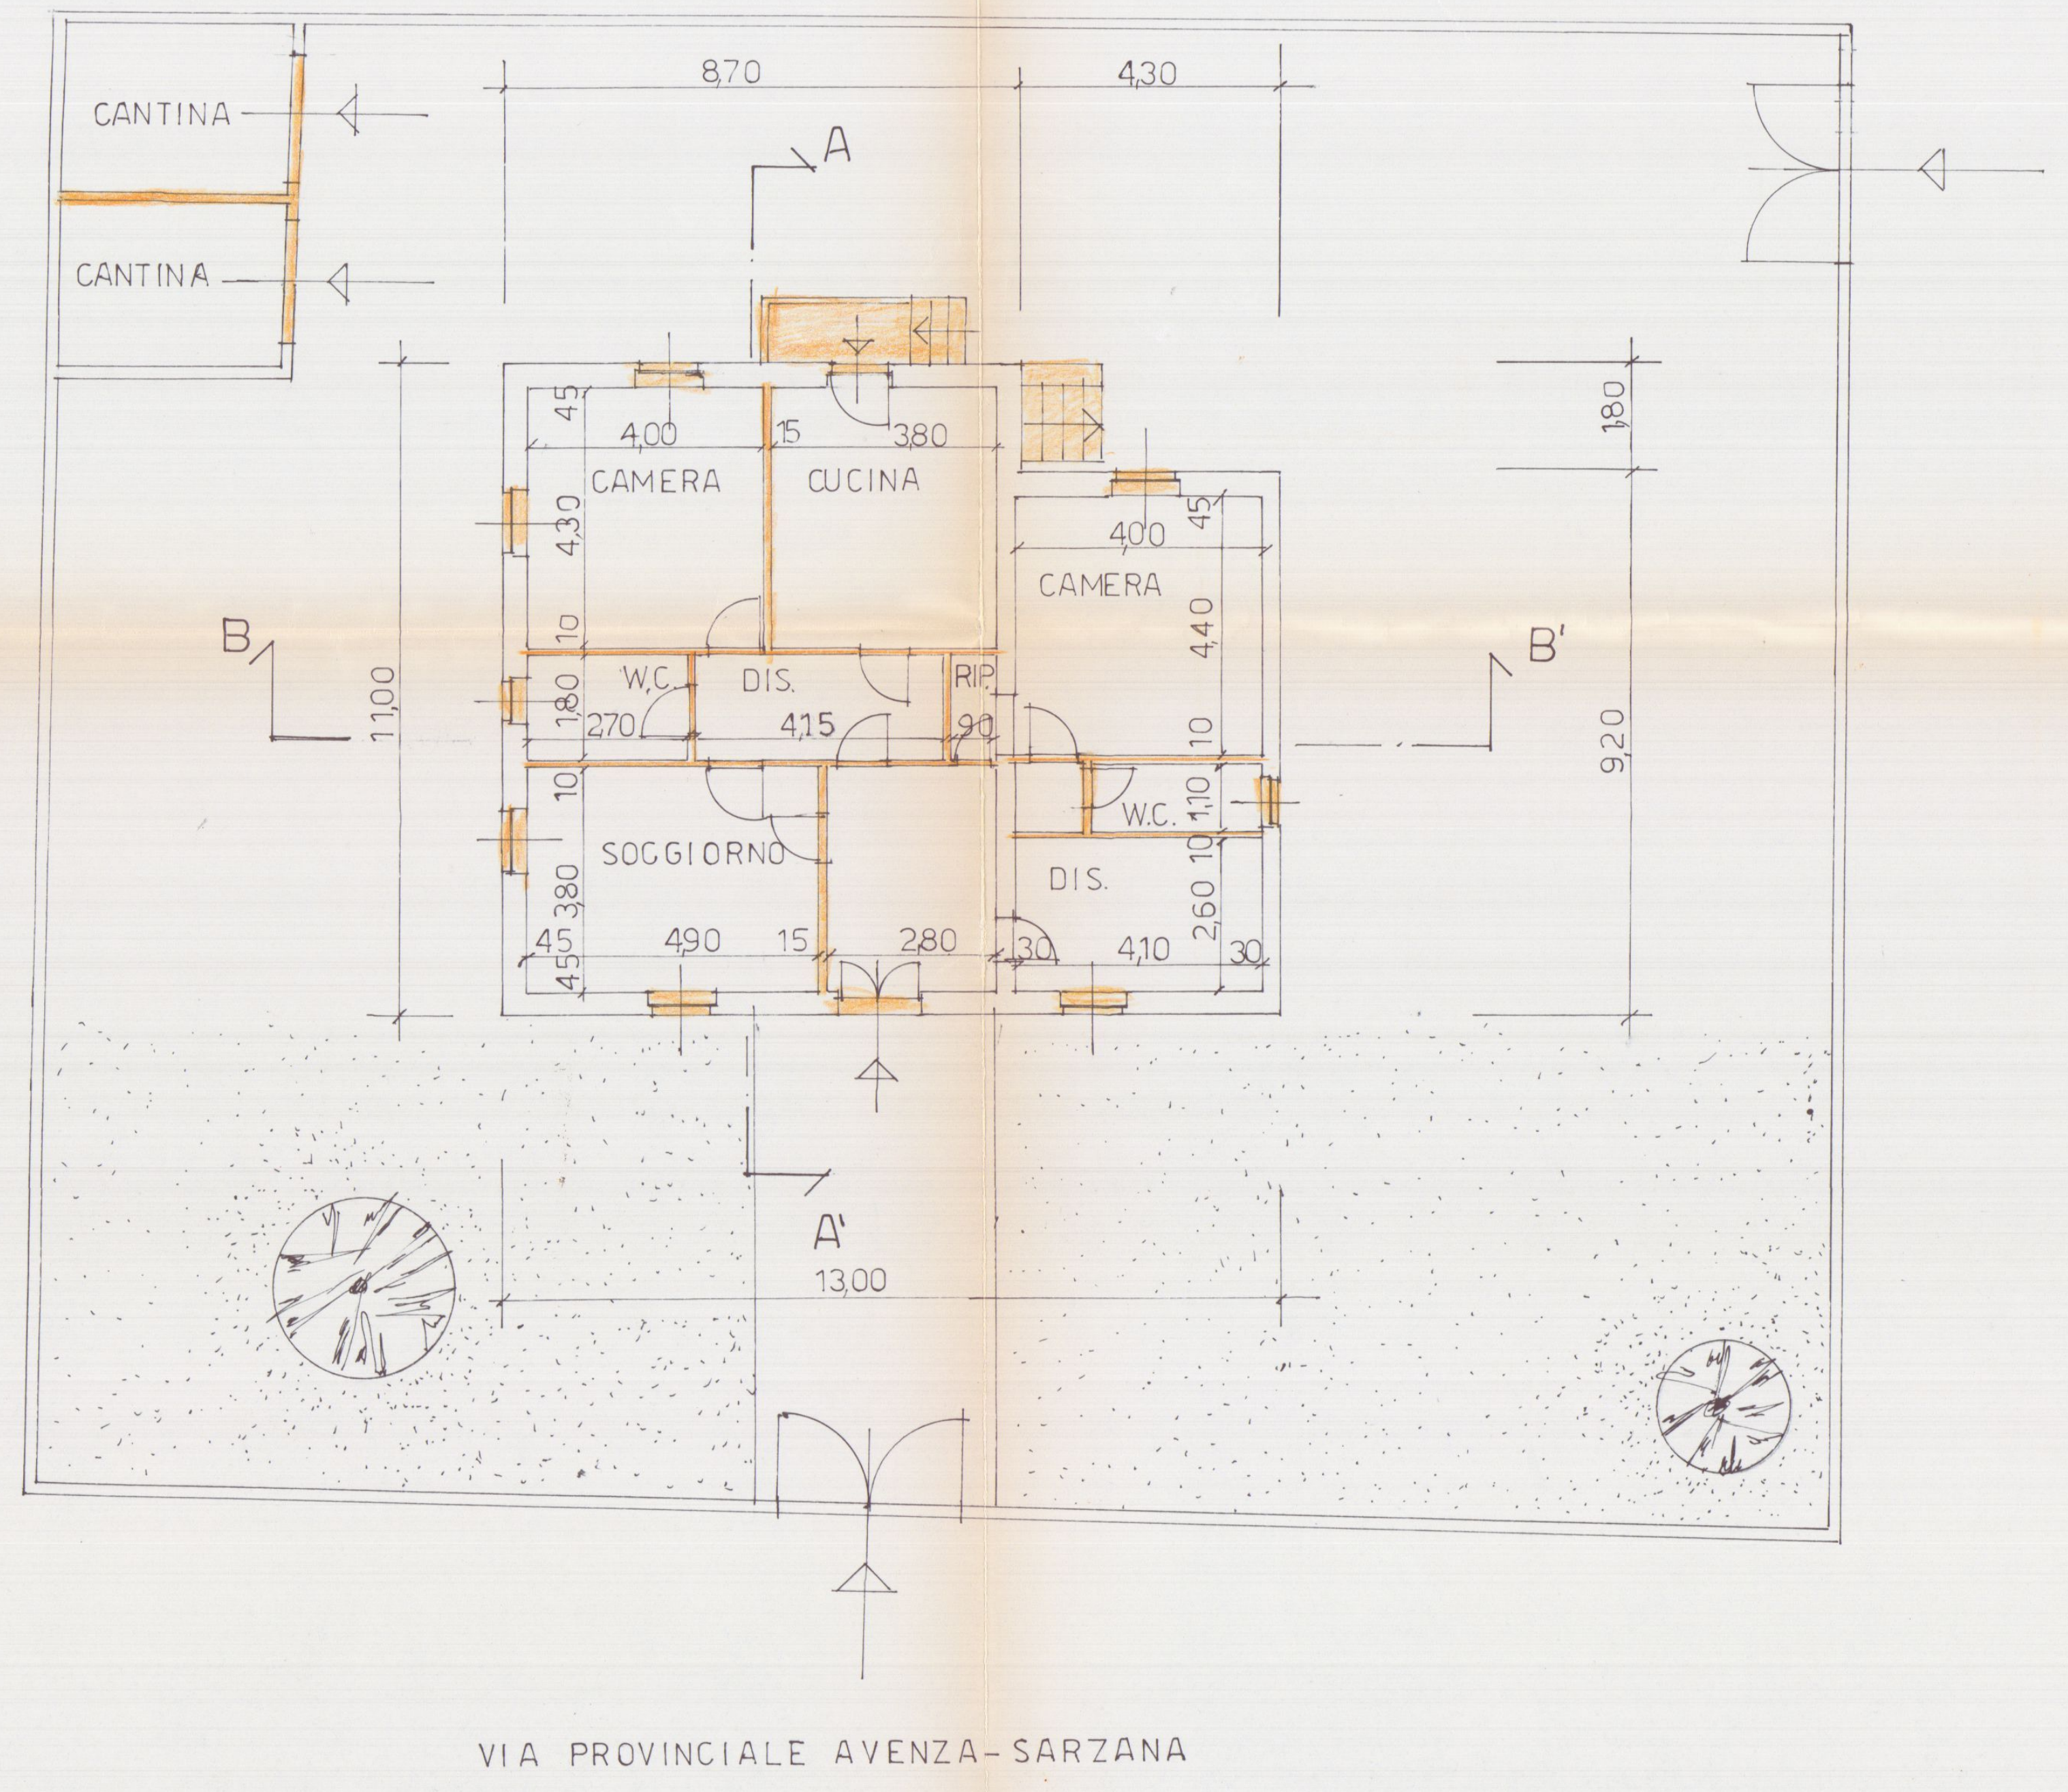

PIANTA PIANO TERRA

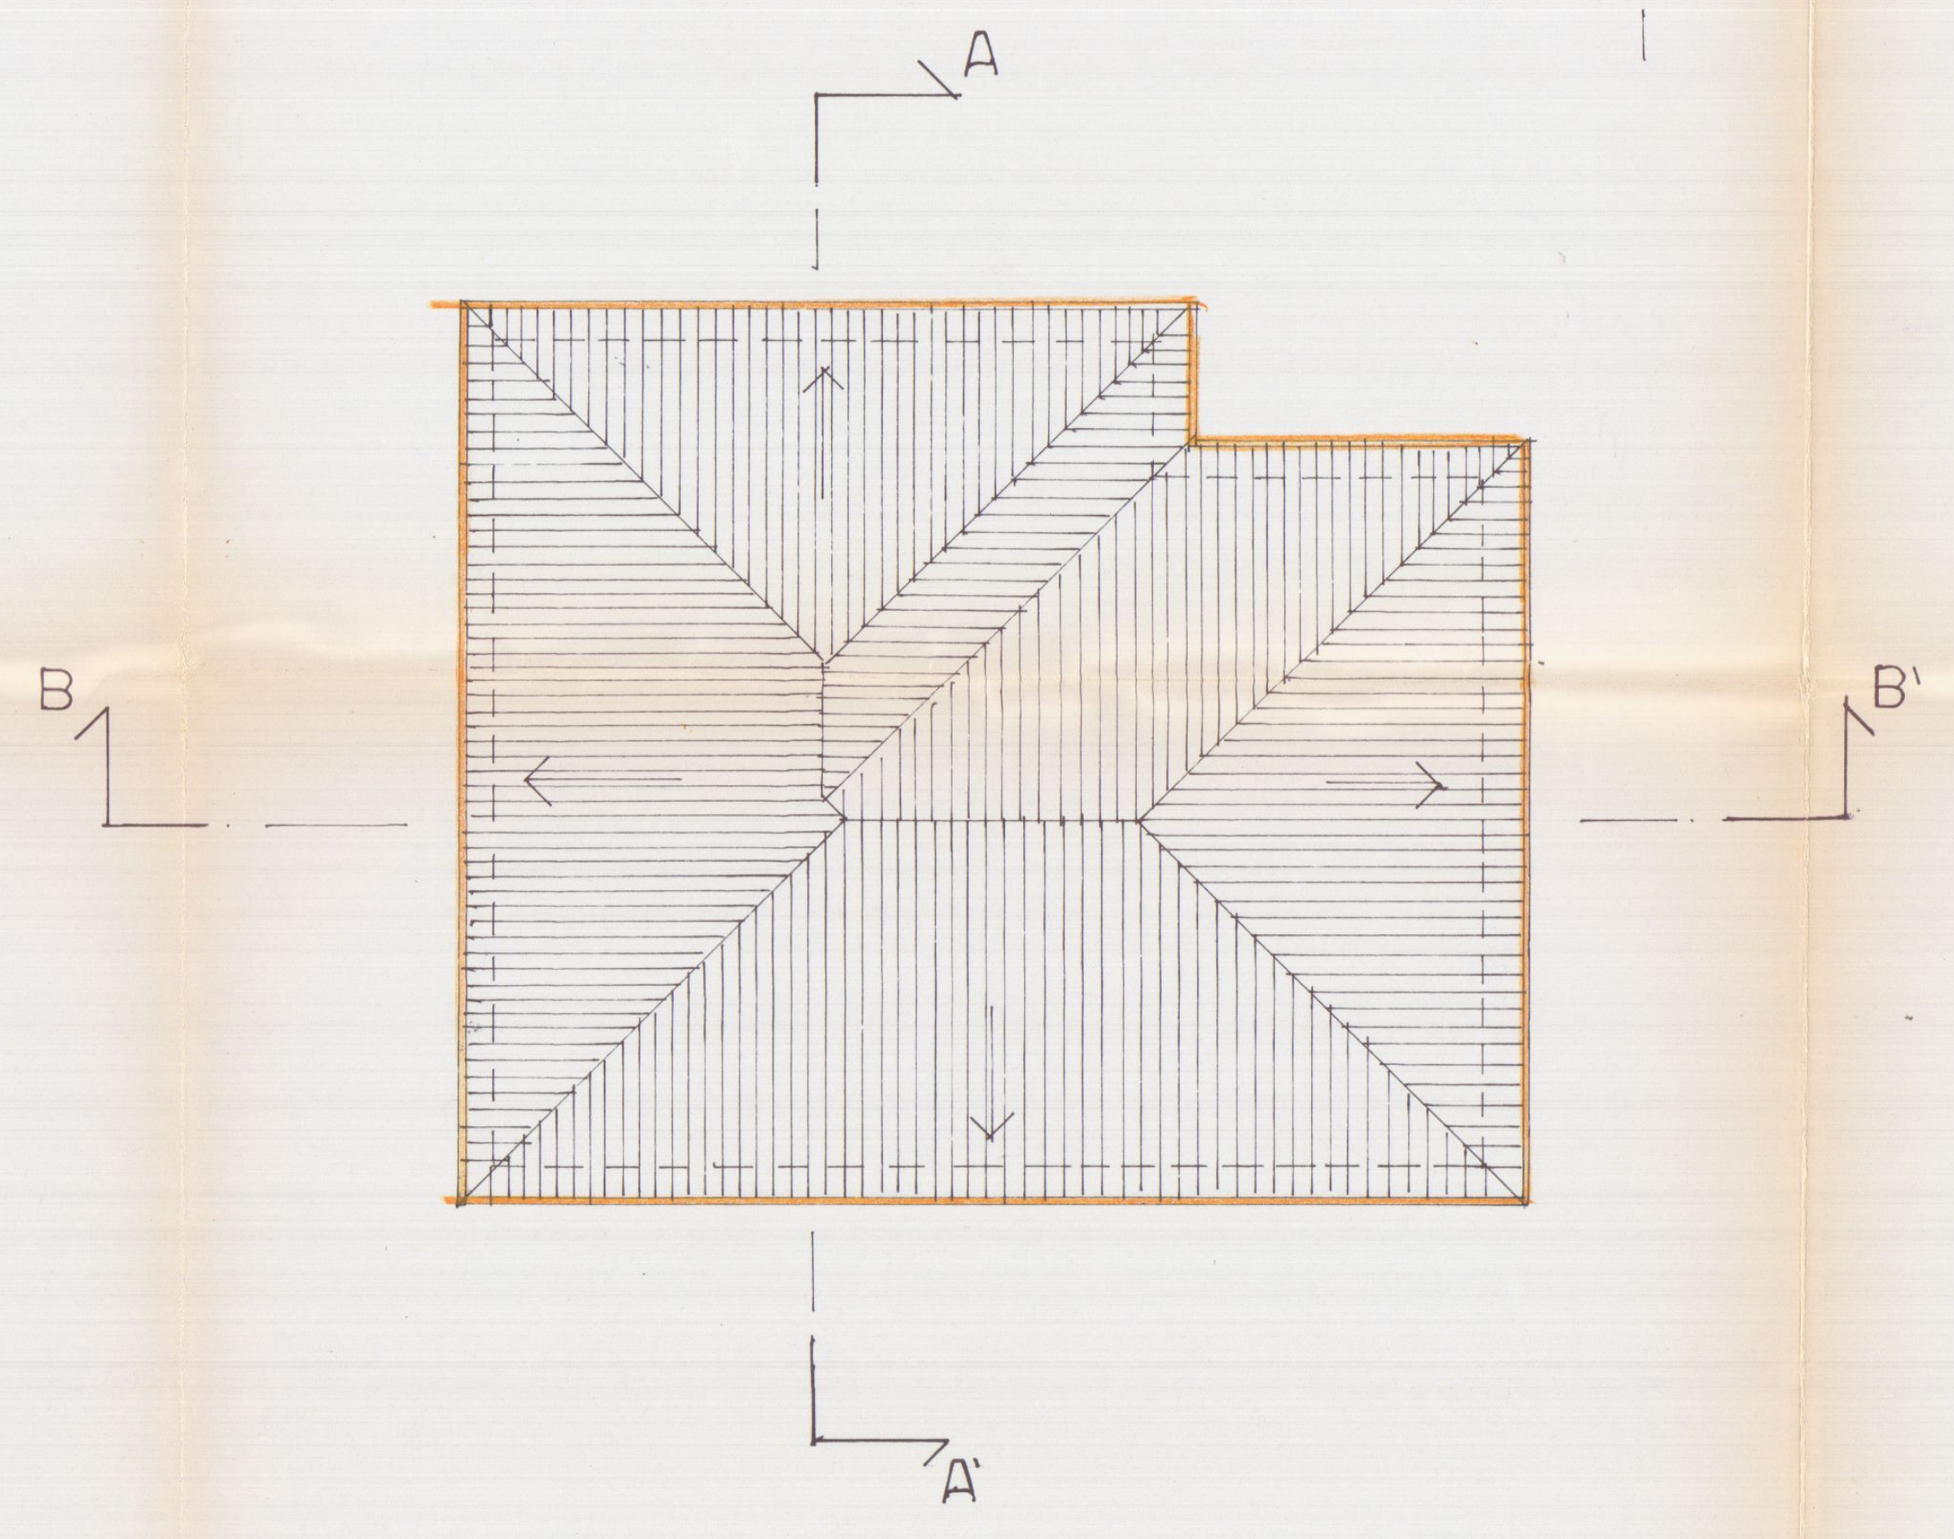

COPERTURA

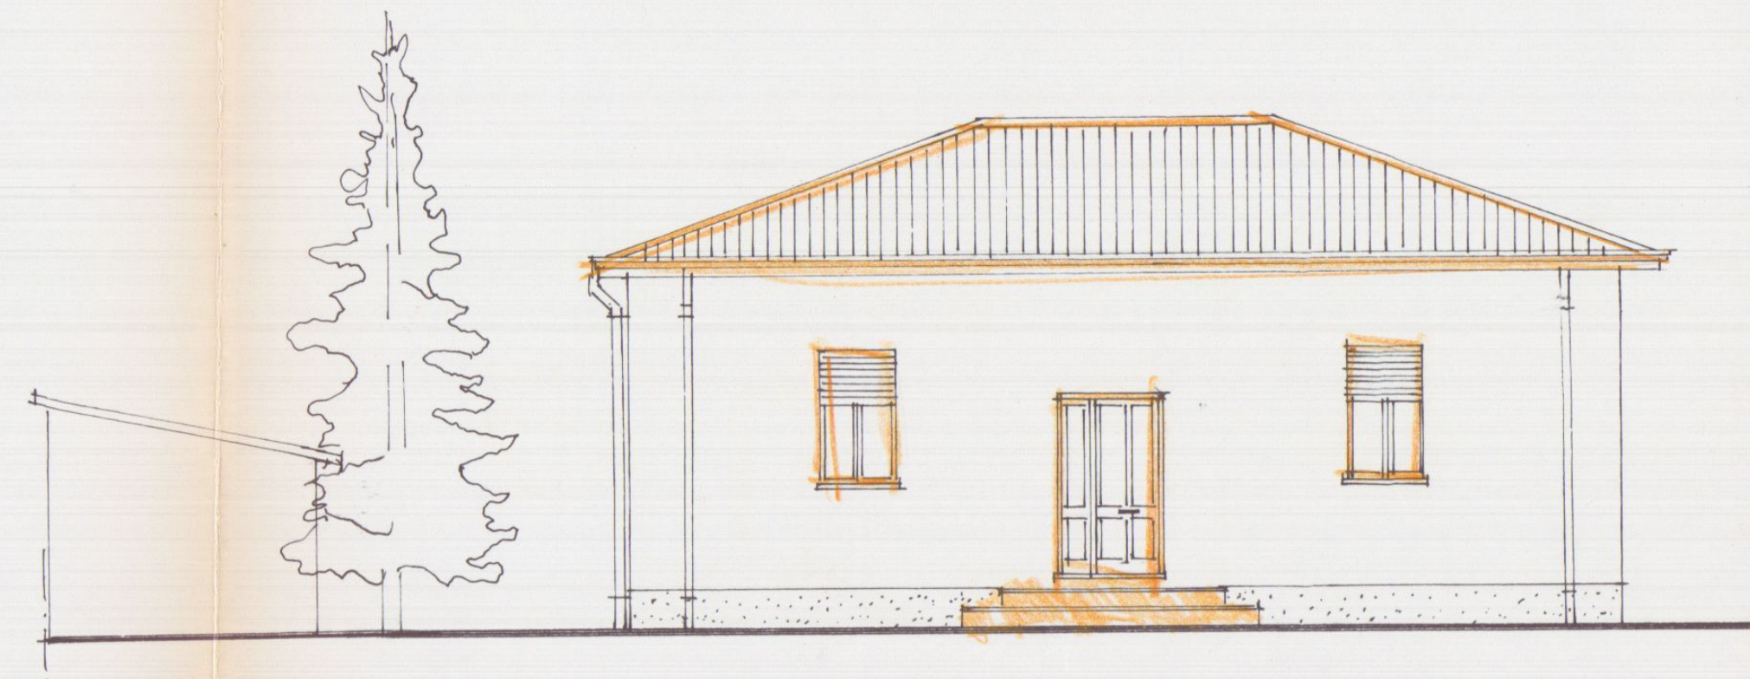

PROSPETTO NORD

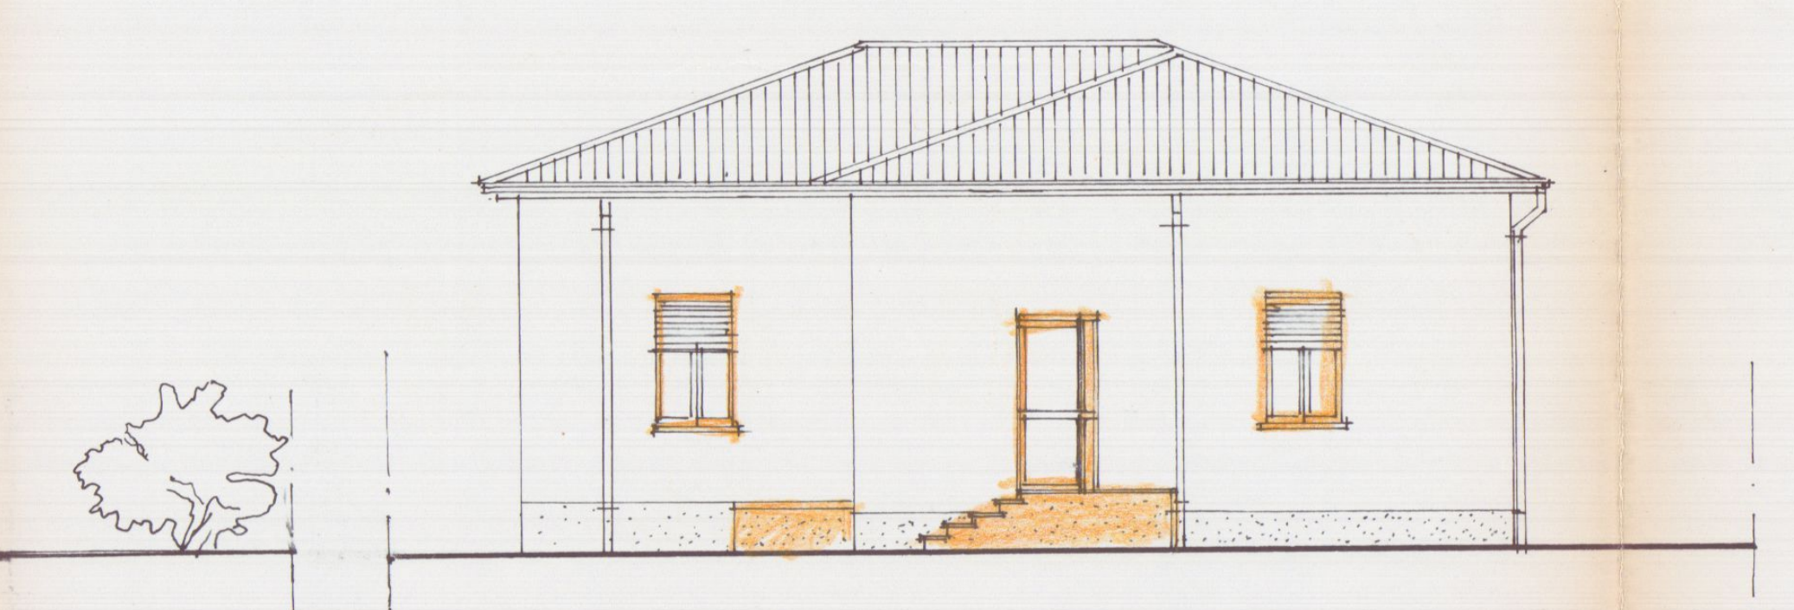

PROSPETTO SUD

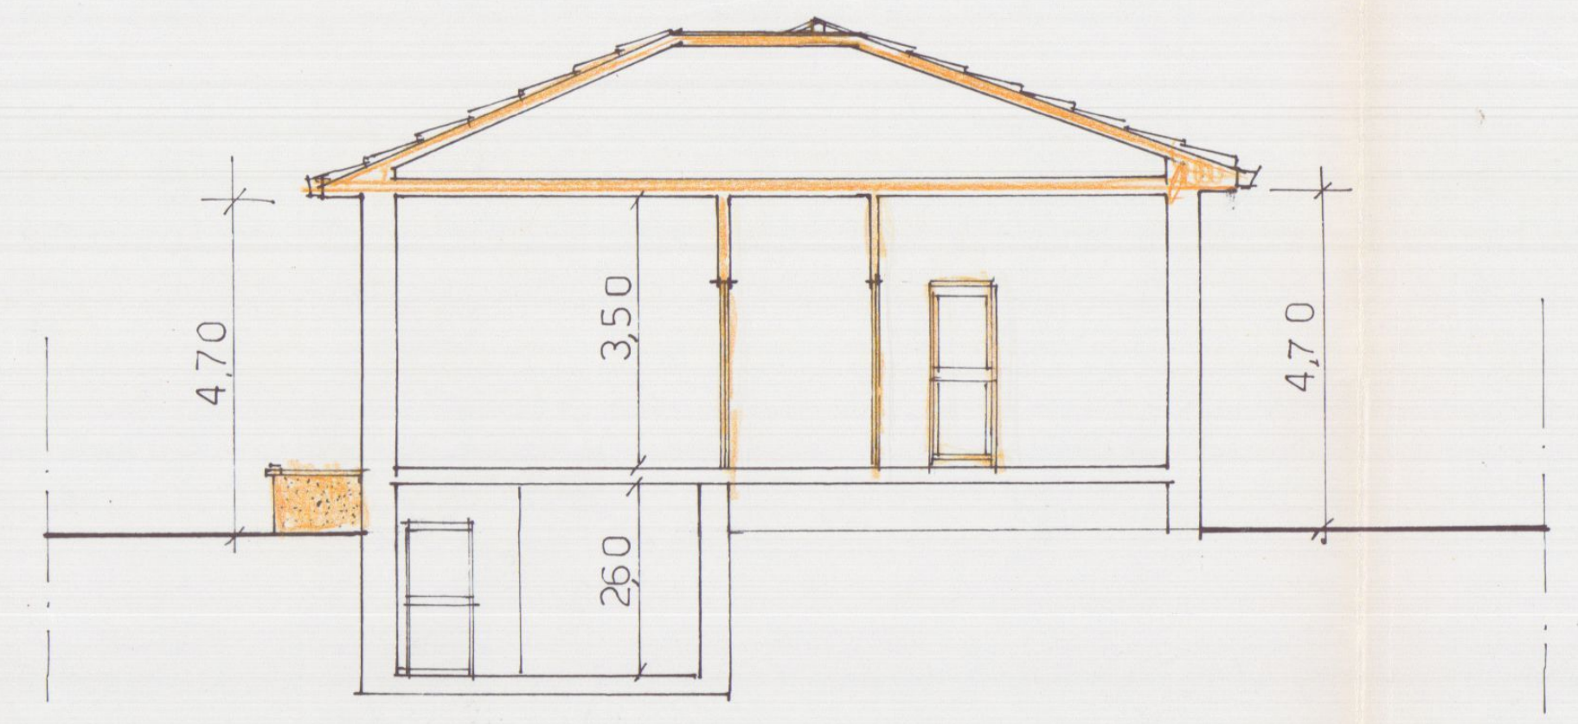

SEZIONE A A'

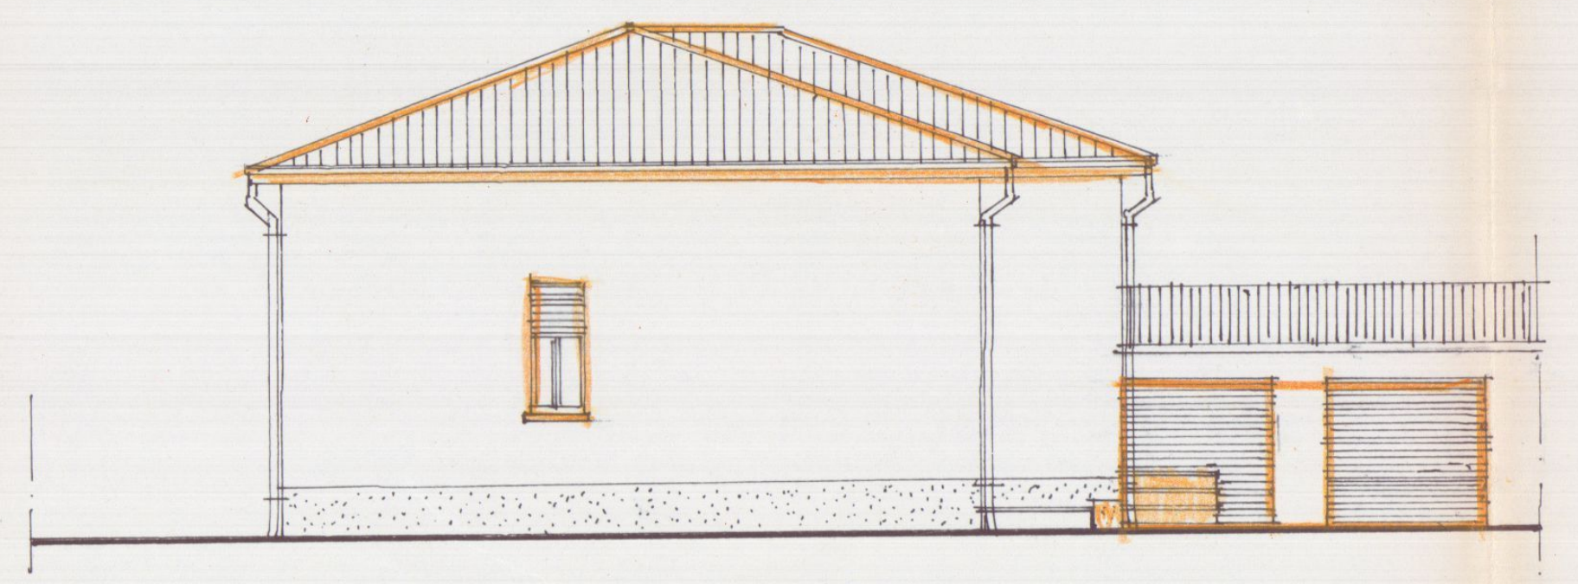

PROSPETTO OVEST

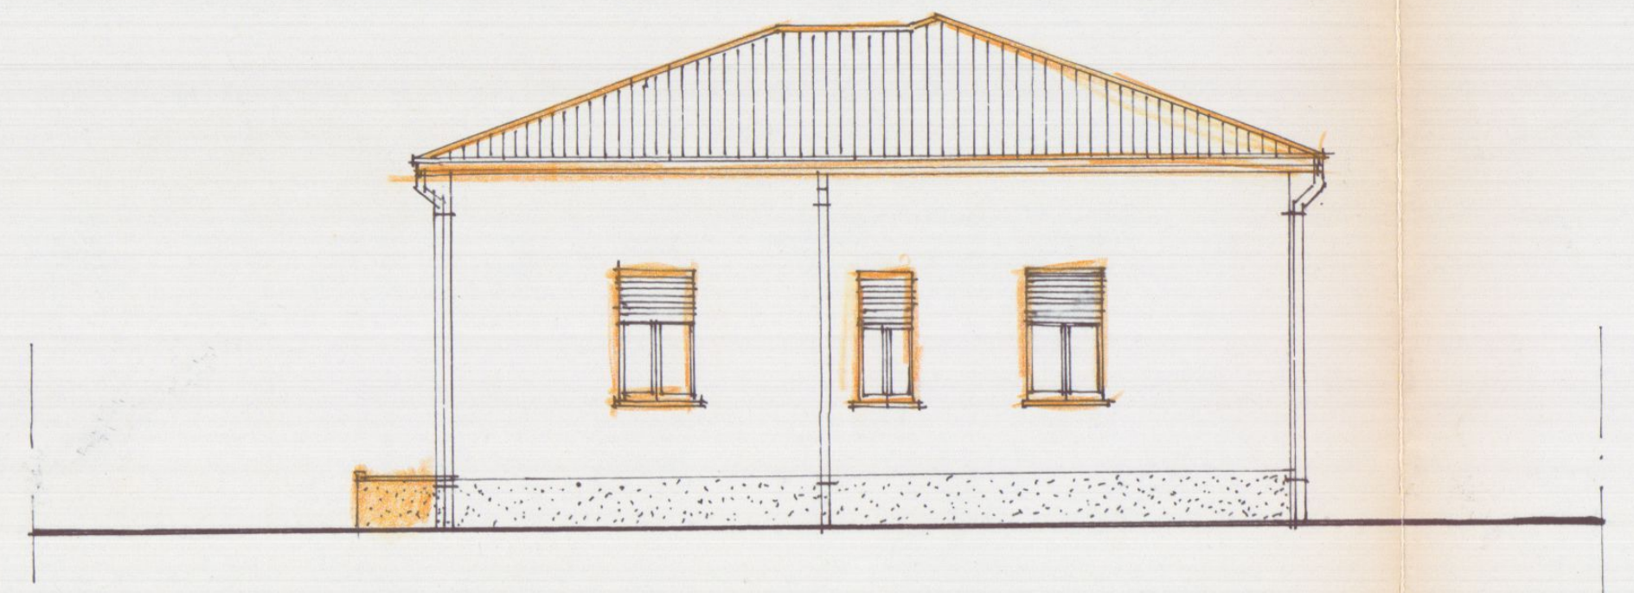

PROSPETTO EST

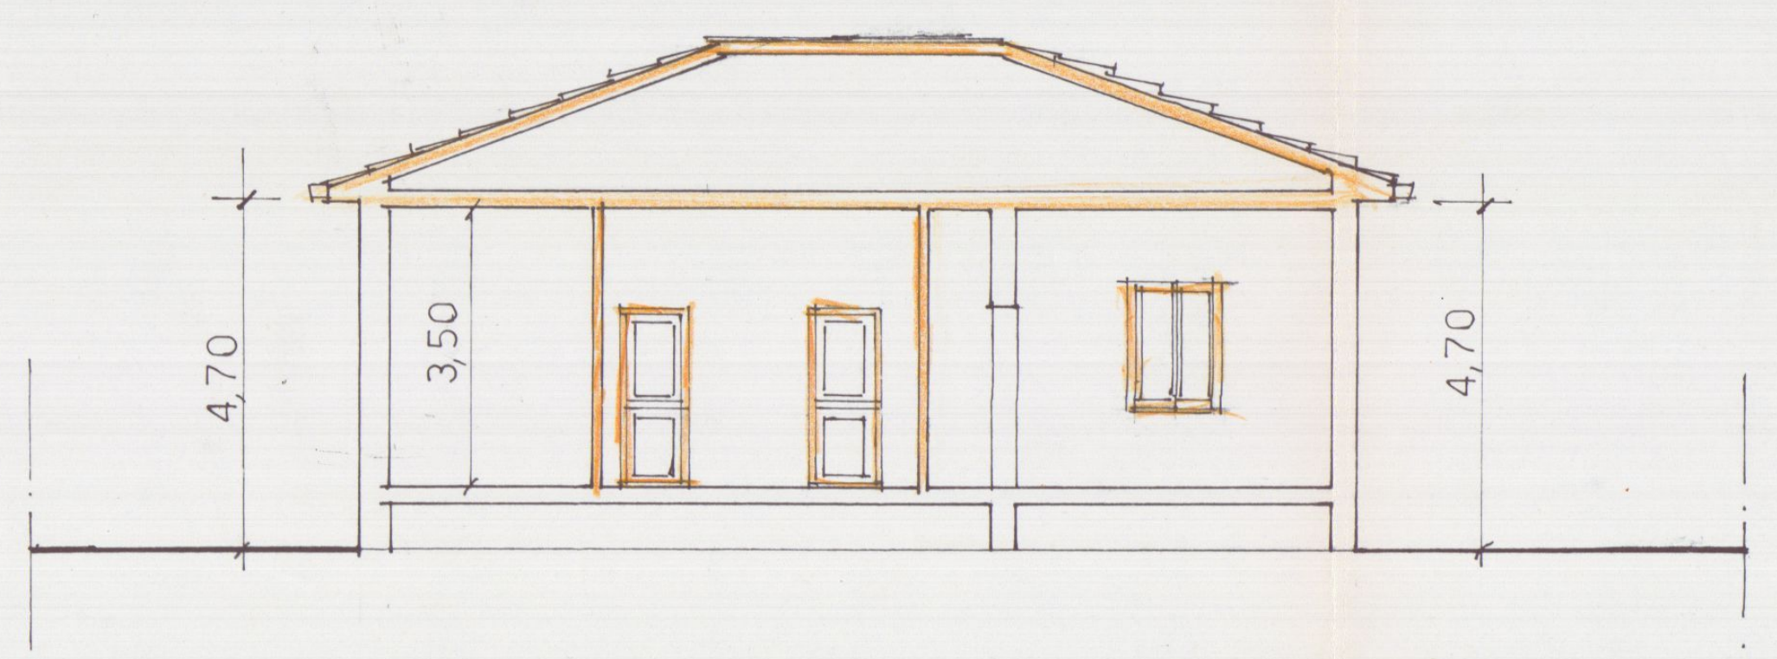

SEZIONE BB'