
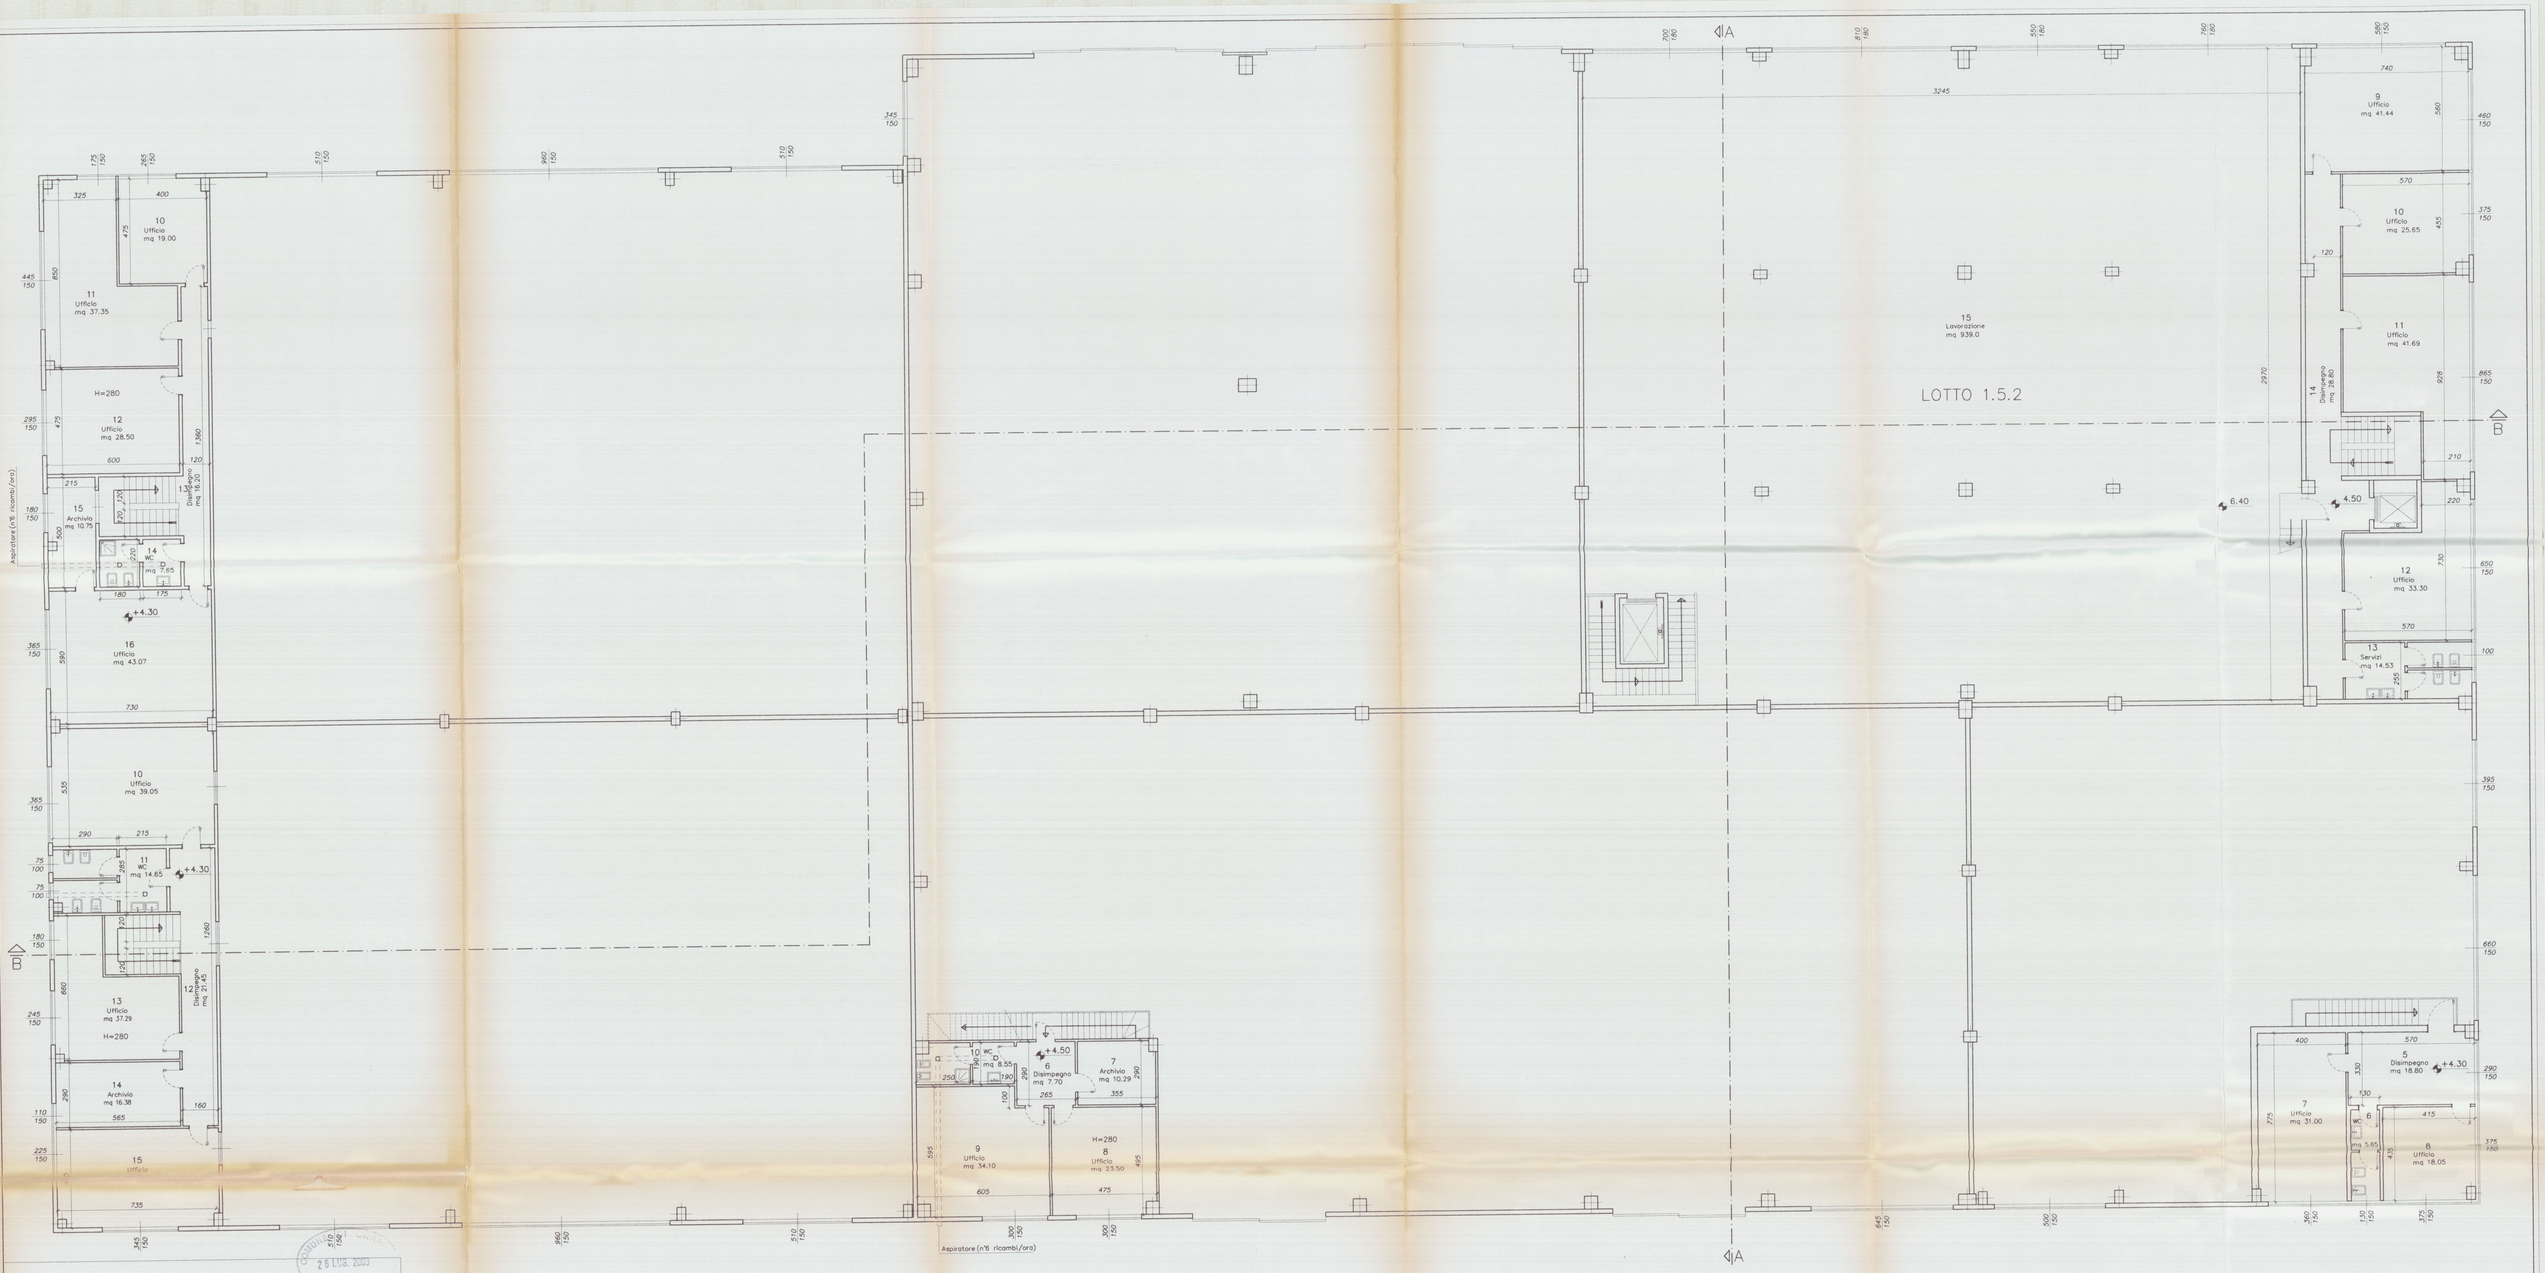


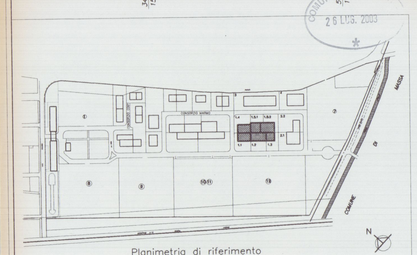

Planimetria di riferimento

COMUNE DI CARRARA
26 LUG. 2003

PROGETTAZIONE:

Studio FRUZZETTI

COMMITTENTE:

Società Cooperativa Consortile CARRARA 2000 a.r.l.

REV.	DATA	DESCRIZIONE	DISEGN.	CONTR.	APPROV.
2	Mag.03	VARIANTE FINALE	PUCCI	FRUZZETTI	
1	Mag.02	1°VARIANTE	PUCCI	FRUZZETTI	
0	Dic. 00	PRIMA VISORA	PUCCI	FRUZZETTI	

PROPRIETA':

Società Cooperativa Consortile CARRARA 2000 a.r.l.

OGGETTO:

VARIANTE FINALE

Progetto di capannone industriale

Lotto 1

TITOLO:

PIANTA PIANO PRIMO

File: 04_2_primo_VAR

SCALA 1:100

TAVOLA 4.2

LOTTO 1.1 SUPERFICI DI ILLUMINAZIONE

VANO	DESTINAZIONE	CAT.	SUP. VANO	SUPERFICI ILLUMINANTI A PARETE	SUPERFICI ILLUMINANTI A SOFFITTO	RAPPORTO ILLUMIN.	NOTE
10	UFFICIO	2	39.05	5.47		1/ 7.13	
11	WC	3	14.65	1.50		1/ 9.76	
12	DISIMPEGNO	3	21.45				
13	UFFICIO	2	37.29	6.37		1/ 5.85	
14	ARCHIVIO	3	16.38	1.65		1/ 9.92	SENZA PERMANENZA DI PESONALE
15	UFFICIO	2	33.07	8.55		1/ 3.86	

LOTTO 1.1 SUPERFICI DI AREAZIONE

VANO	DESTINAZIONE	CAT.	SUP. VANO	SUPERFICI APRIBILI PORTE	SUPERFICI APRIBILI FINESTRE	RAPPORTO AREAZIONE	NOTE
10	UFFICIO	2	39.05		5.47	1/ 7.13	
11	WC	3	14.65		1.50	1/ 9.76	AERAZIONE FORZATA
12	DISIMPEGNO	3	21.45				
13	UFFICIO	2	37.29		5.02	1/ 7.42	
14	ARCHIVIO	3	16.38		1.65	1/ 9.92	SENZA PERMANENZA DI PESONALE
15	UFFICIO	2	33.07		5.70	1/ 5.80	

LOTTO 1.2 SUPERFICI DI ILLUMINAZIONE

VANO	DESTINAZIONE	CAT.	SUP. VANO	SUPERFICI ILLUMINANTI A PARETE	SUPERFICI ILLUMINANTI A SOFFITTO	RAPPORTO ILLUMIN.	NOTE
6	DISIMPEGNO	3	7.70				
7	ARCHIVIO	3	10.29				SENZA PERMANENZA DI PESONALE
8	UFFICIO	2	23.50	4.50		1/ 5.22	
9	UFFICIO	2	34.10	4.50		1/ 7.57	
10	WC	3	8.55				

LOTTO 1.2 SUPERFICI DI AREAZIONE

VANO	DESTINAZIONE	CAT.	SUP. VANO	SUPERFICI APRIBILI PORTE	SUPERFICI APRIBILI FINESTRE	RAPPORTO AREAZIONE	NOTE
6	DISIMPEGNO	3	7.70				
7	ARCHIVIO	3	10.29				SENZA PERMANENZA DI PESONALE
8	UFFICIO	2	23.50		4.50	1/ 5.22	
9	UFFICIO	2	34.10		4.50	1/ 7.57	
10	WC	3	8.55				AERAZIONE FORZATA

LOTTO 1.3 SUPERFICI DI ILLUMINAZIONE

VANO	DESTINAZIONE	CAT.	SUP. VANO	SUPERFICI ILLUMINANTI A PARETE	SUPERFICI ILLUMINANTI A SOFFITTO	RAPPORTO ILLUMIN.	NOTE
5	DISIMPEGNO	3	18.80	4.35		1/ 4.32	
6	WC	3	5.65	1.95		1/ 2.89	
7	UFFICIO	2	31.00	5.40		1/ 5.74	
8	UFFICIO	2	18.05	11.25		1/ 1.60	

LOTTO 1.3 SUPERFICI DI AREAZIONE

VANO	DESTINAZIONE	CAT.	SUP. VANO	SUPERFICI APRIBILI PORTE	SUPERFICI APRIBILI FINESTRE	RAPPORTO AREAZIONE	NOTE
5	DISIMPEGNO	3	18.80		2.85	1/ 6.59	
6	WC	3	5.65		1.42	1/ 3.97	
7	UFFICIO	2	31.00		4.05	1/ 7.65	
8	UFFICIO	2	18.05		5.70	1/ 3.16	

LOTTO 1.4 SUPERFICI DI ILLUMINAZIONE

VANO	DESTINAZIONE	CAT.	SUP. VANO	SUPERFICI ILLUMINANTI A PARETE	SUPERFICI ILLUMINANTI A SOFFITTO	RAPPORTO ILLUMIN.	NOTE
10	UFFICIO	2	19.00	3.97		1/ 4.78	
11	UFFICIO	2	37.35	9.30		1/ 4.01	
12	UFFICIO	2	28.50	4.42		1/ 6.44	
13	DISIMPEGNO	3	16.20				
14	WC	2	7.65				
15	ARCHIVIO	2	10.75	2.70		1/ 3.98	
16	UFFICIO	2	43.07	5.47		1/ 7.87	

LOTTO 1.4 SUPERFICI DI AREAZIONE


VANO	DESTINAZIONE	CAT.	SUP. VANO	SUPERFICI APRIBILI PORTE	SUPERFICI APRIBILI FINESTRE	RAPPORTO AREAZIONE	NOTE
10	UFFICIO	2	19.00		2.64	1/ 7.19	
11	UFFICIO	2	37.35		5.28	1/ 7.07	
12	UFFICIO	2	28.50		4.42	1/ 6.44	
13	DISIMPEGNO	3	16.20				
14	WC	2	7.65				AERAZIONE FORZATA
15	ARCHIVIO	2	10.75		1.35	1/ 7.96	
16	UFFICIO	2	43.07		5.47	1/ 7.87	


LOTTO 1.5.2 SUPERFICI DI ILLUMINAZIONE

VANO	DESTINAZIONE	CAT.	SUP. VANO	SUPERFICI ILLUMINANTI A PARETE	SUPERFICI ILLUMINANTI A SOFFITTO	RAPPORTO ILLUMIN.	NOTE
9	UFFICIO	2	41.44	15.60		1/ 2.65	
10	UFFICIO	2	25.65	5.62		1/ 4.56	
11	UFFICIO	2	41.69	12.97		1/ 3.21	
12	UFFICIO	2	33.30	9.75		1/ 3.41	
13	SERVIZI	3	14.53	2.77		1/ 5.24	
14	DISIMPEGNO	3	28.80				
15	LAVORAZIONE	1	939.00	69.28	129.00	1/ 4.73	

LOTTO 1.5.2 SUPERFICI DI AREAZIONE

VANO	DESTINAZIONE	CAT.	SUP. VANO	SUPERFICI APRIBILI PORTE	SUPERFICI APRIBILI FINESTRE	RAPPORTO AREAZIONE	NOTE
9	UFFICIO	2	41.44		8.10	1/ 5.11	
10	UFFICIO	2	25.65		3.30	1/ 7.77	
11	UFFICIO	2	41.69		6.00	1/ 3.21	
12	UFFICIO	2	33.30		6.00	1/ 5.55	
13	SERVIZI	3	14.53		1.50	1/ 9.68	AERAZIONE FORZATA
14	DISIMPEGNO	3	28.80				
15	LAVORAZIONE	1	939.00		69.28	1/ 4.73	

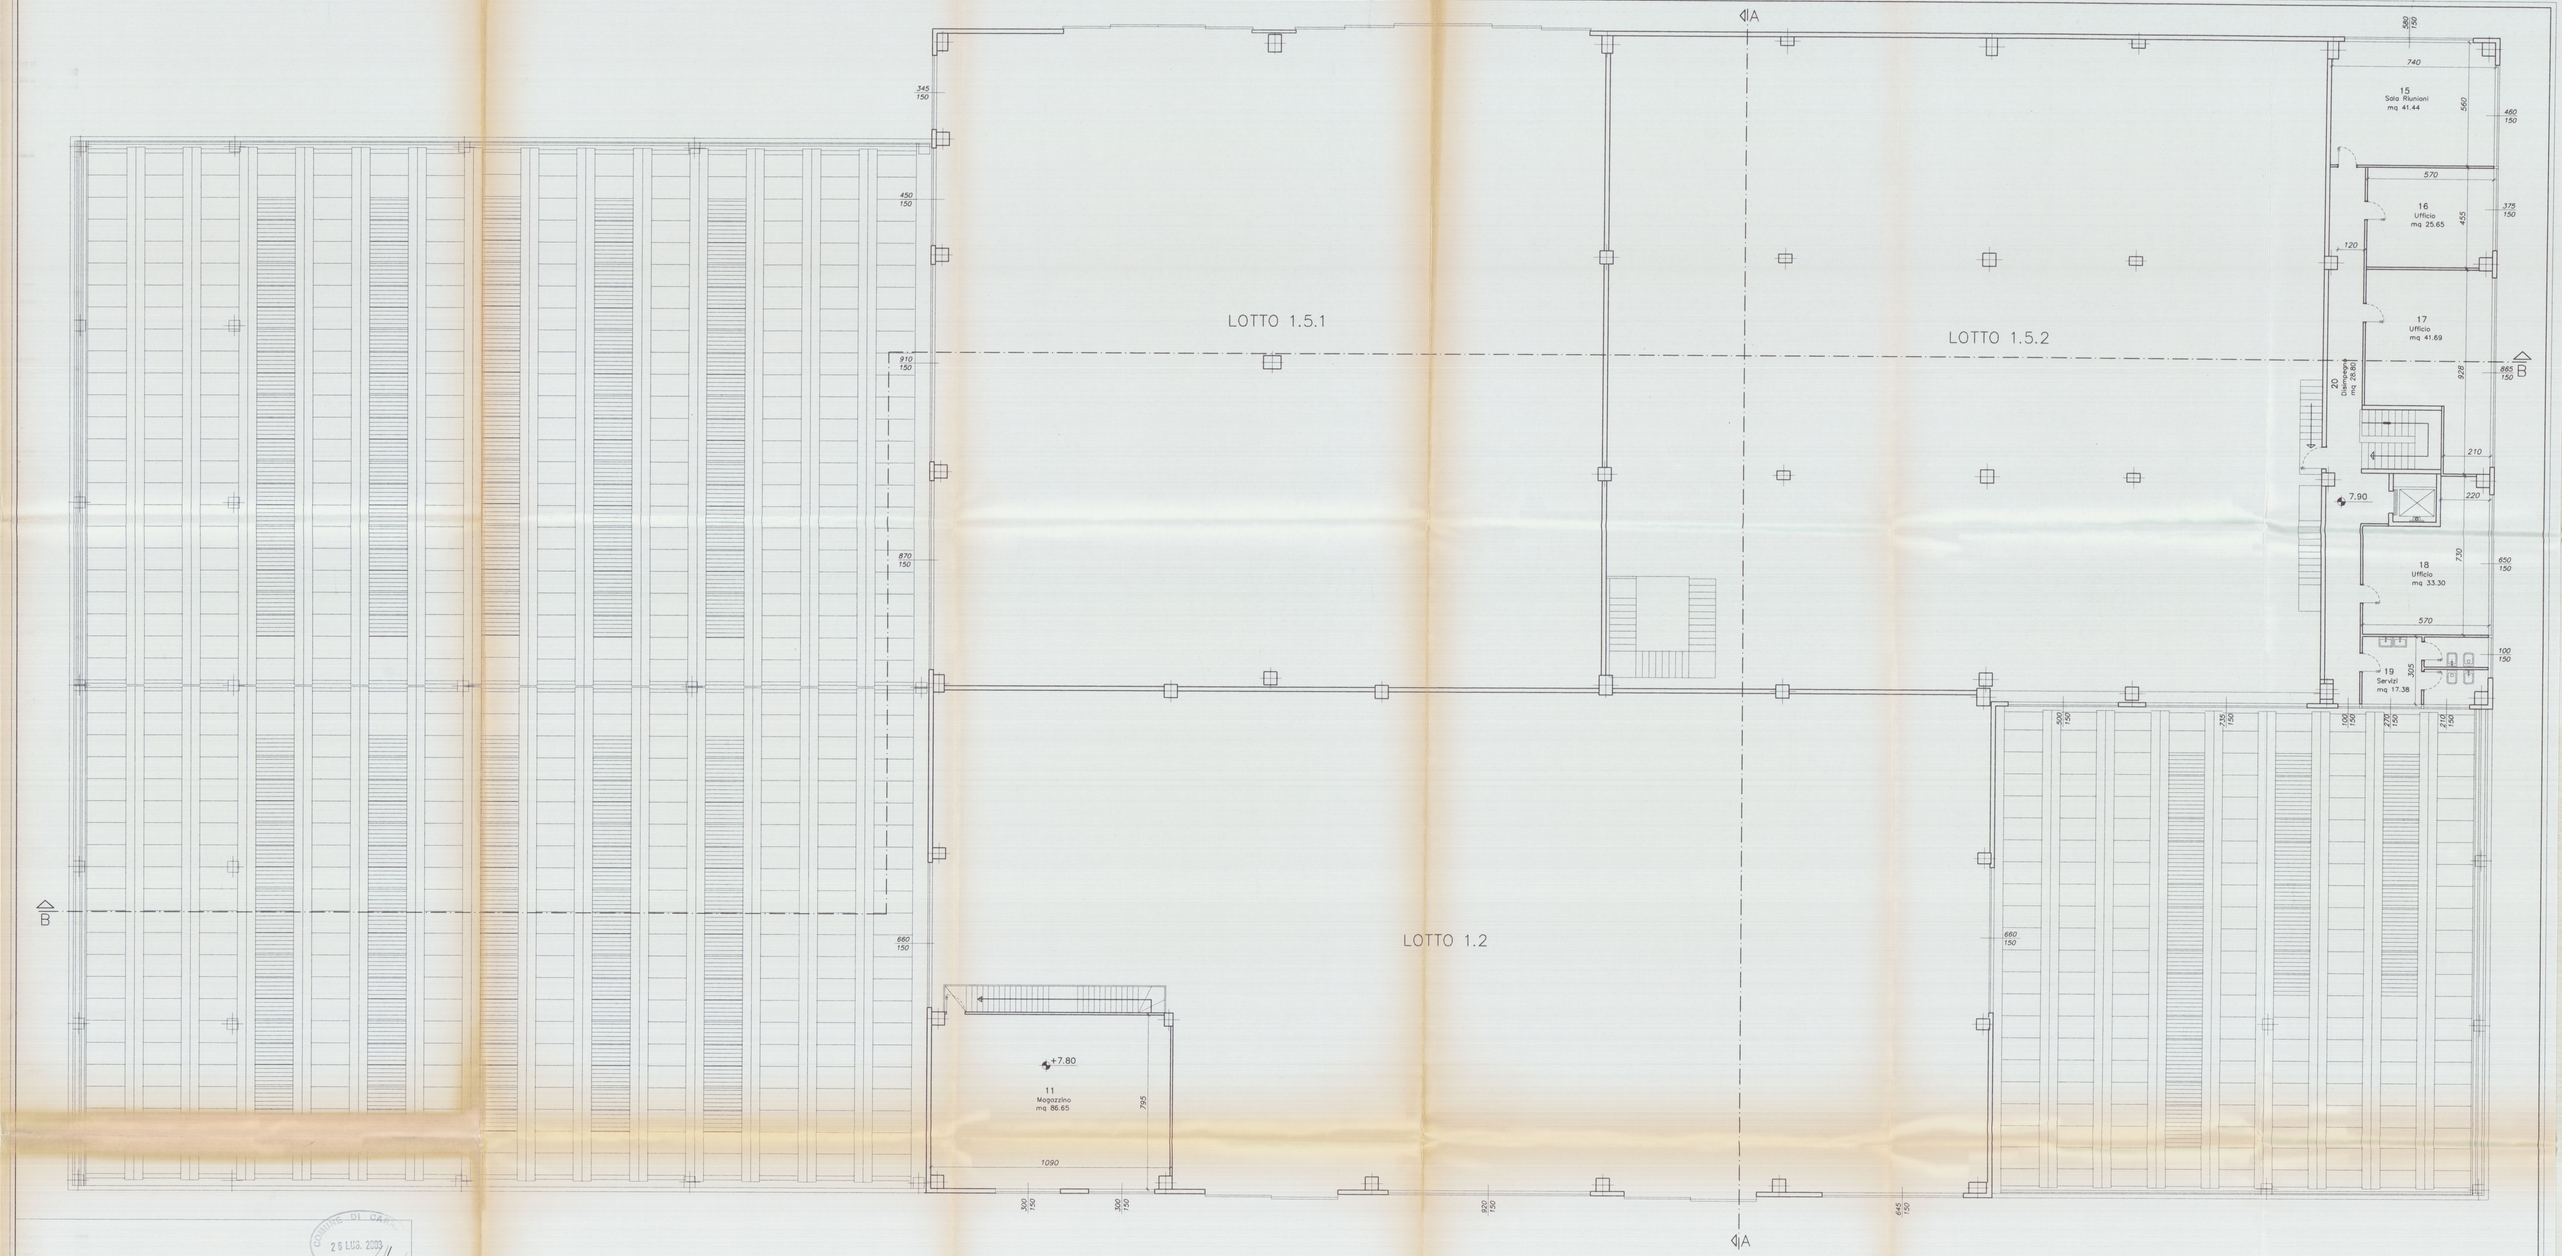

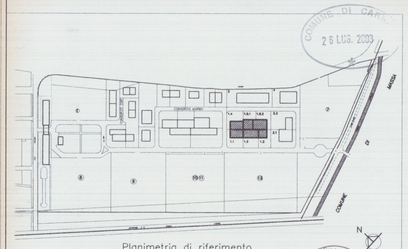

Planimetria di riferimento

COMUNE DI CARRARA
26 LUG. 2023

PROGETTAZIONE:

Studio FRUZZETTI

COMMITTENTE:

Società Cooperativa Consortile CARRARA 2000 a.r.l.

REV.	DATA	DESCRIZIONE	DISEGN.	CONTR.	APPROV.
2	mag.03	VARIANTE FINALE	PUCCI	FRUZZETTI	
1	mag.02	1°VARIANTE	PUCCI	FRUZZETTI	
0	Dic. 00	PRIMA USCITA	PUCCI	FRUZZETTI	

PROPRIETA':

Società Cooperativa Consortile CARRARA 2000 a.r.l.

File: 04_3_Secondo_VAR

OGGETTO:

VARIANTE FINALE

Progetto di capannone industriale

Lotto 1

SCALA: 1:100

TAVOLA: 4.3

TITOLO:

PIANTA PIANO SECONDO

1

LOTTO 1.2 SUPERFICI DI ILLUMINAZIONE

VANO	DESTINAZIONE	CAT.	SUP. VANO	SUPERFICI ILLUMINANTI A PARETE	SUPERFICI ILLUMINANTI A SOFFITTO	RAPPORTO ILLUMIN.	NOTE
11	MAGAZZINO	3	86.65	9.00	6.00	1/ 5.77	

LOTTO 1.2 SUPERFICI DI AREAZIONE

VANO	DESTINAZIONE	CAT.	SUP. VANO	SUPERFICI APRIBILI PORTE	SUPERFICI APRIBILI FINESTRE	RAPPORTO AREAZIONE	NOTE
11	MAGAZZINO	3	86.65		4.50	1/19.25	SENZA PERMANENZA DI PERSONALE


LOTTO 1.5.2 SUPERFICI DI ILLUMINAZIONE

VANO	DESTINAZIONE	CAT.	SUP. VANO	SUPERFICI ILLUMINANTI A PARETE	SUPERFICI ILLUMINANTI A SOFFITTO	RAPPORTO ILLUMIN.	NOTE
15	SALA RIUNIONI	2	41.44	15.60		1/ 2.65	
16	UFFICIO	2	25.65	5.62		1/ 4.56	
17	UFFICIO	2	41.69	12.97		1/ 3.21	
18	UFFICIO	2	33.30	9.75		1/ 3.41	
19	SERVIZI	3	17.38	2.77		1/ 6.27	
20	DISIMPEGNO	3	28.80	1.50		1/19.20	

LOTTO 1.5.2 SUPERFICI DI AREAZIONE

VANO	DESTINAZIONE	CAT.	SUP. VANO	SUPERFICI APRIBILI PORTE	SUPERFICI APRIBILI FINESTRE	RAPPORTO AREAZIONE	NOTE
15	SALA RIUNIONI	2	41.44		8.10	1/ 5.11	
16	UFFICIO	2	25.65		3.30	1/ 7.77	
17	UFFICIO	2	41.69		6.00	1/ 3.21	
18	UFFICIO	2	33.30		6.00	1/ 5.55	
19	SERVIZI	3	17.38		1.50	1/11.58	AERAZIONE FORZATA
20	DISIMPEGNO	3	28.80		1.50	1/19.20	



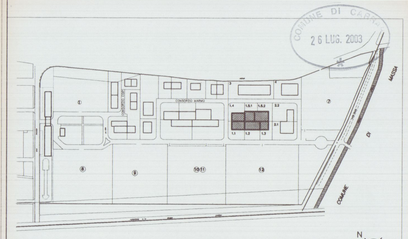

Planimetria di riferimento

N

COMUNE DI CARRARA
26 LUG. 2003

PROGETTAZIONE:

Studio FRUZZETTI

ORDINE DEGLI INGEGNERI DELLA PROVINCIA DI MASSA CARRARA
Dott. Ing. GIUSEPPE FRUZZETTI

COMMITTENTE:

Società Cooperativa Consortile CARRARA 2000 a.r.l.

REV.	DATA	DESCRIZIONE	DISEGN.	CONTR.	APPROV.
2	mag.03	VARIANTE FINALE	PUCCI	FRUZZETTI	
1	mag.02	1^ VARIANTE	PUCCI	FRUZZETTI	
0	Set. 00	PRIMA USCITA	PUCCI	FRUZZETTI	

PROPRIETA':

Società Cooperativa Consortile CARRARA 2000 a.r.l.

File: 04_4_Copertura_V_Finale

OGGETTO:

VARIANTE FINALE

Progetto di capannone industriale


Lotto 1

SCALA: 1:100


TAVOLA: 4.4

TITOLO:


PIANTA COPERTURA

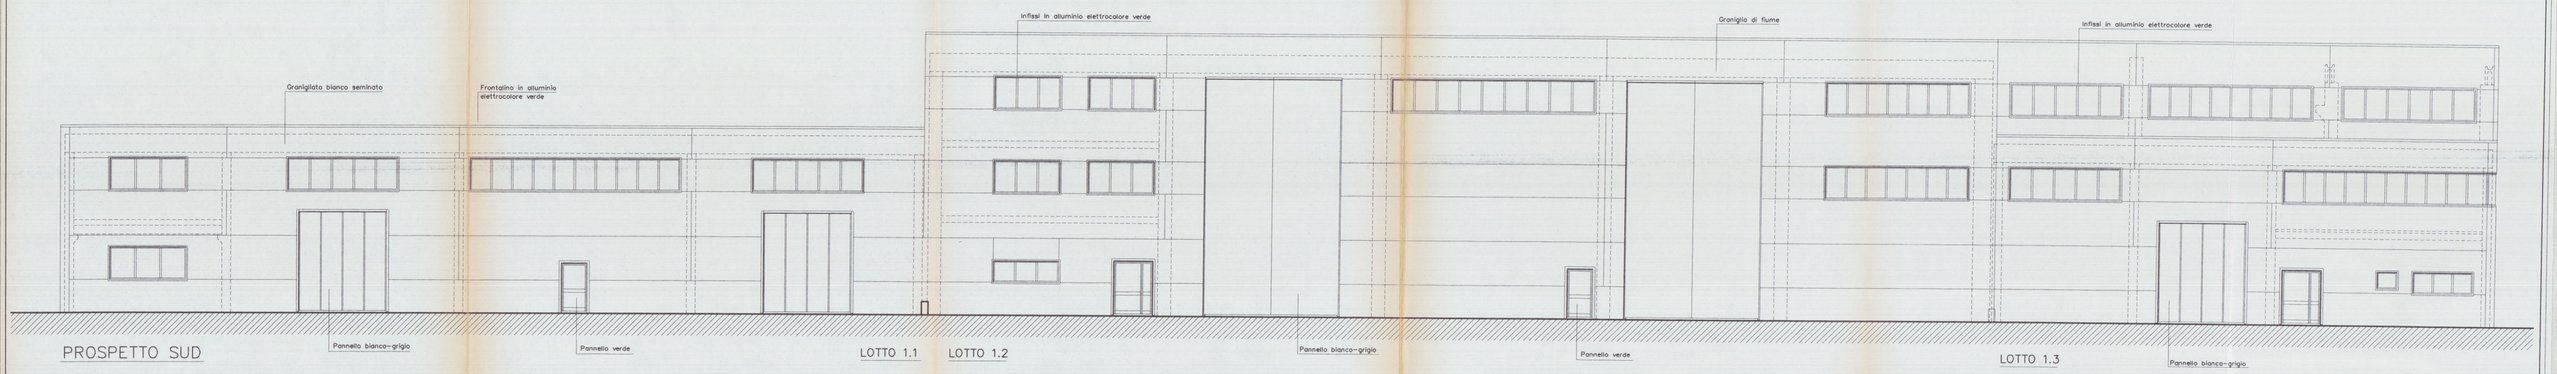


PROSPETTO SUD

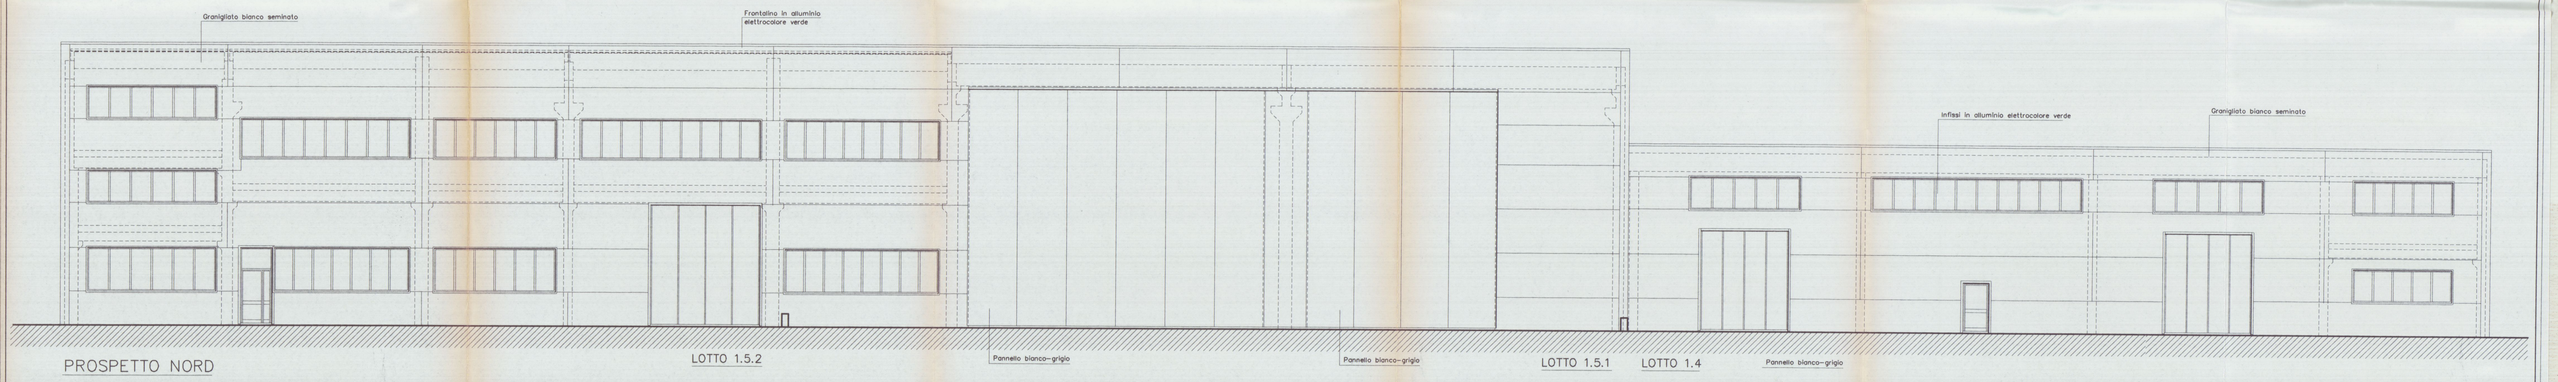


PROSPETTO NORD

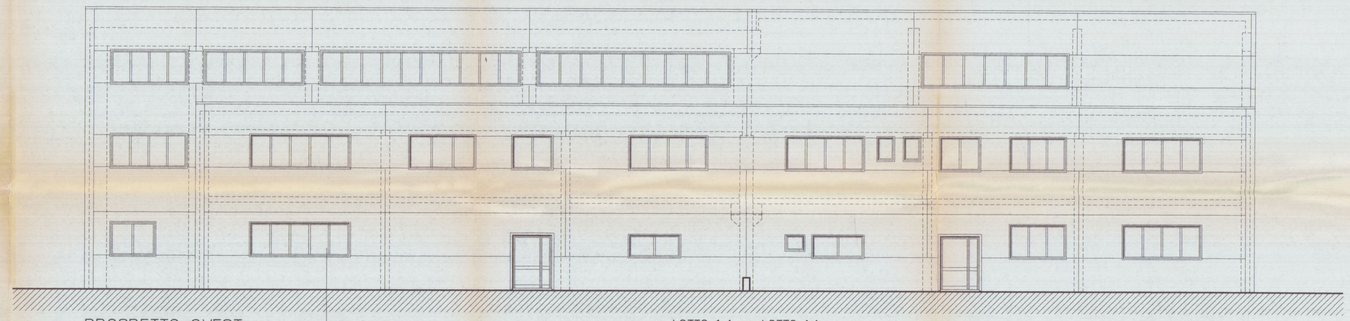

PROSPETTO OVEST

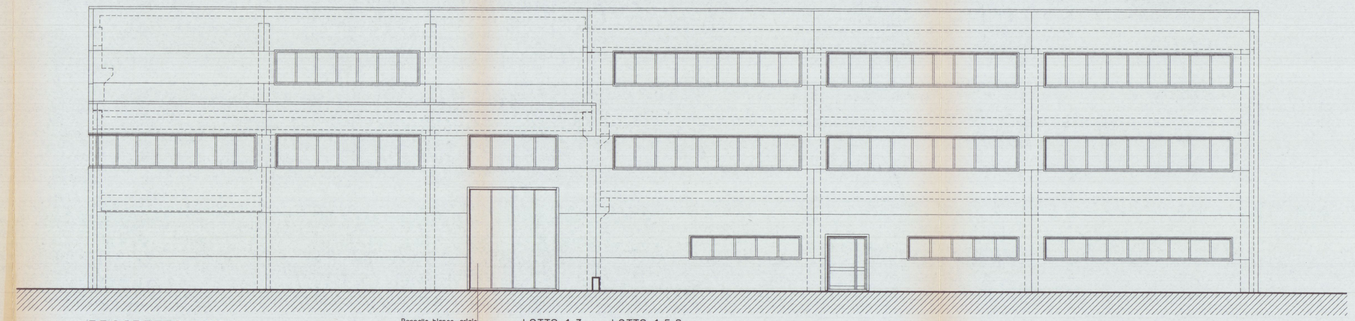

PROSPETTO EST

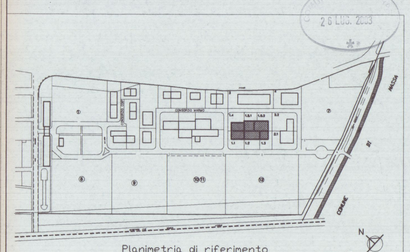

Planimetria di riferimento

PROGETTAZIONE:

Studio FRUZZETTI

COMMITTENTE:

Società Cooperativa Consortile CARRARA 2000 a.r.l.

REV.	DATA	DESCRIZIONE	DISEGN.	CONTR.	APPROV.
2	mag.03	VARIANTE FINALE	PUCCI	FRUZZETTI	
1	mag.02	1^ VARIANTE	PUCCI	FRUZZETTI	
0	Dic. 00	PRIMA USCITA	PUCCI	FRUZZETTI	

PROPRIETA':

Società Cooperativa Consortile CARRARA 2000 a.r.l.

File: 05_Prosp_V_Finale

OGGETTO:

VARIANTE FINALE

Progetto di capannone industriale

Lotto 1


SCALA: 1:100

TAVOLA: 5.1


TITOLO:

PROSPETTI


1

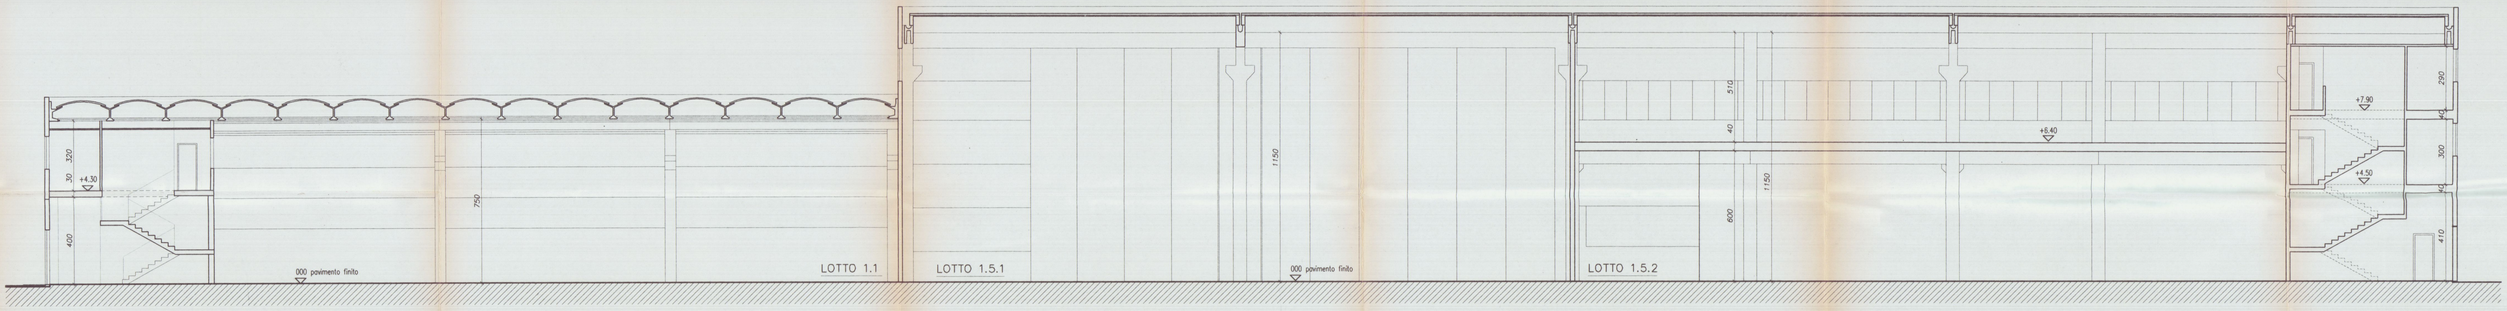

SEZIONE B–B

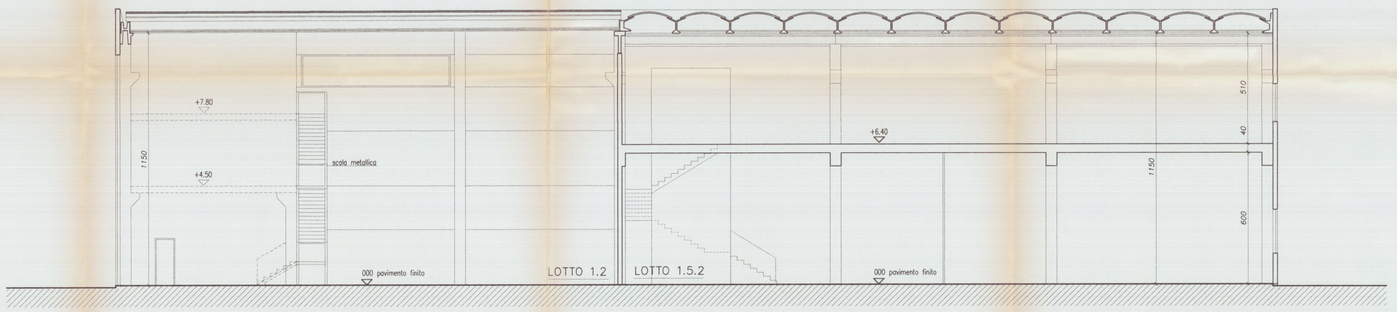

SEZIONE A–A

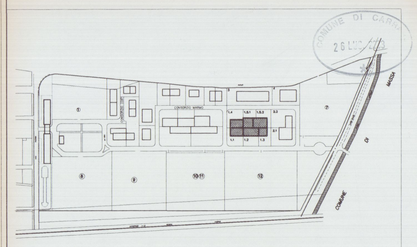

Planimetria di riferimento

N

PROGETTAZIONE:

Studio FRUZZETTI

COMMITTENTE:

Società Cooperativa Consortile CARRARA 2000 a.r.l.

REV.	DATA	DESCRIZIONE	DISEGN.	CONTR	APPROV.
2	mag.03	VARIANTE FINALE	PUCCI	FRUZZETTI	
1	mag.02	1^VARIANTE	PUCCI	FRUZZETTI	
0	set. 00	PRIMA USCITA	PUCCI	FRUZZETTI	

PROPRIETA':

Società Cooperativa Consortile CARRARA 2000 a.r.l.

File: 5_2_sezi_V_Finale

OGGETTO:

VARIANTE FINALE

Progetto di capannone industriale

Lotto 1

SCALA: 1:100


TAVOLA: 5.2

TITOLO:

SEZIONI

1



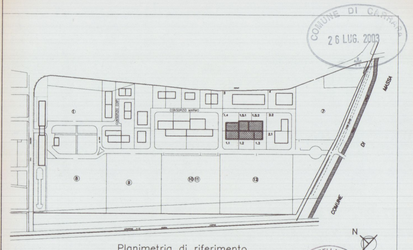

Planimetria di riferimento

COMUNE DI CARRARA
26 LUG. 2013

PROGETTAZIONE:

Studio FRUZZETTI

ORDINE DEGLI INGEGNERI DELLA PROV. DI MASSA CARRARA
Ing. GIUSEPPE FRUZZETTI

COMMITTENTE:

Società Cooperativa Consortile CARRARA 2000 a.r.l.

REV.	DATA	DESCRIZIONE	DISEGN.	CONTR.	APPROV.
2	Mag.03	VARIANTE FINALE	PUCCI	FRUZZETTI	
1	Mag.02	1^VARIANTE	PUCCI	FRUZZETTI	
0	Dic. 00	PRIMA USCITA	PUCCI	FRUZZETTI	

PROPRIETA':

Società Cooperativa Consortile CARRARA 2000 a.r.l.

File: 06_3_Seco_RAF_V_Finale

OGGETTO:

VARIANTE FINALE

Progetto di capannone industriale

Lotto 1


SCALA: 1:100

TAVOLA: 6.3

TITOLO:


RAFFRONTO
PIANTA PIANO SECONDO

1

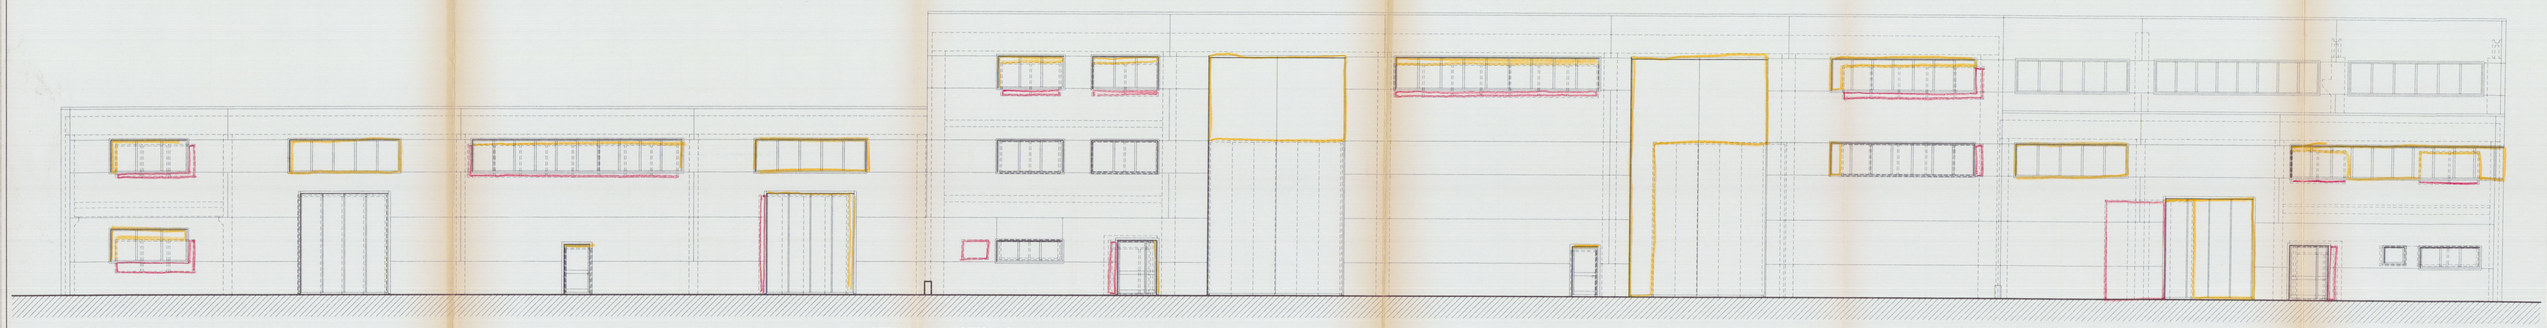


PROSPETTO SUD

LOTTO 1.1 LOTTO 1.2 LOTTO 1.3

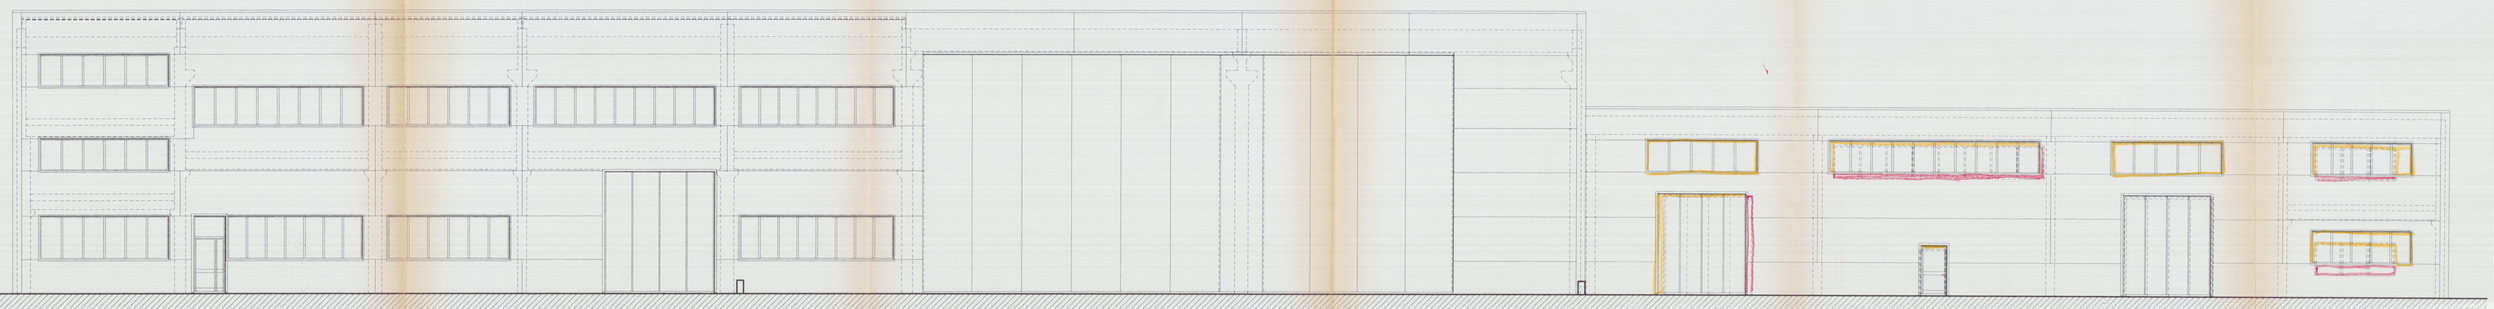


PROSPETTO NORD

LOTTO 1.5.2 LOTTO 1.5.1 LOTTO 1.4

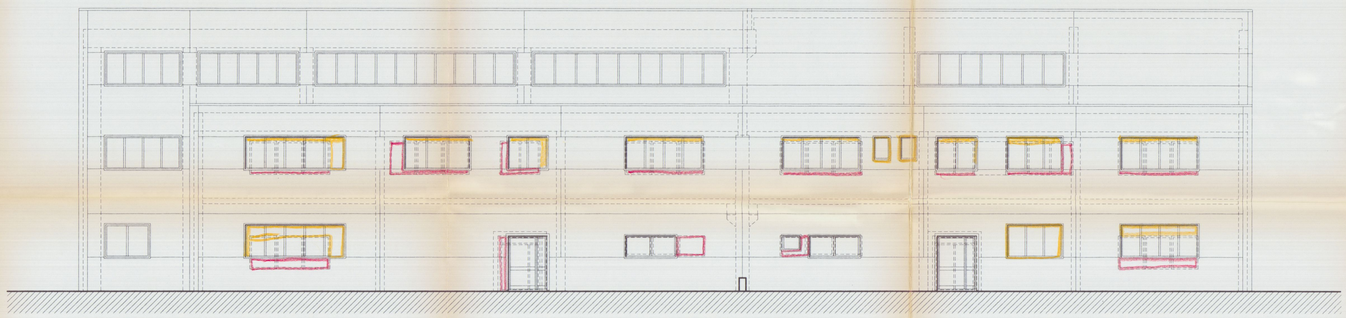


PROSPETTO OVEST

LOTTO 1.4 LOTTO 1.1

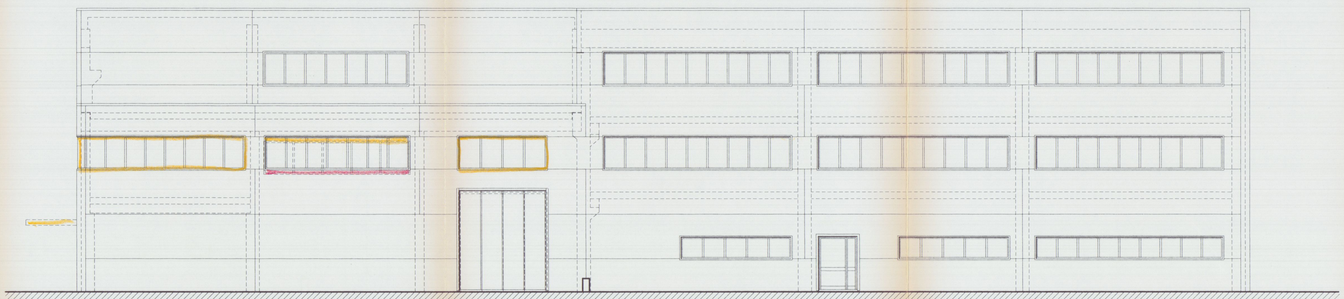

PROSPETTO EST

LOTTO 1.3 LOTTO 1.5.2

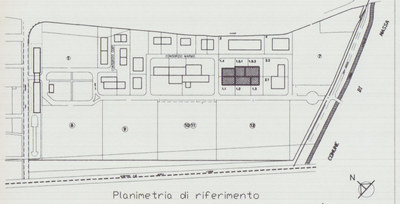

Planimetria di riferimento

COMUNE DI CARRARA
26 LUG. 2003

PROGETTAZIONE:

Studio FRUZZETTI

COMMITTENTE:

Società Cooperativa Consortile CARRARA 2000 a.r.l.

REV.	DATA	DESCRIZIONE	DISEGN.	CONTR.	APPROV.
2	mag.03	VARIANTE FINALE	PUCCI	FRUZZETTI	
1	mag.02	1^VARIANTE	PUCCI	FRUZZETTI	
0	Dic. 00	PRIMA USCITA	PUCCI	FRUZZETTI	

PROPRIETA':

Società Cooperativa Consortile CARRARA 2000 a.r.l.

File: 07_1_Prosp_Raf_V_Finale

OGGETTO:

VARIANTE FINALE

Progetto di capannone industriale

Lotto 1


SCALA: 1:100

TAVOLA: 7.1


TITOLO:

RAFFRONTO PROSPETTI


1

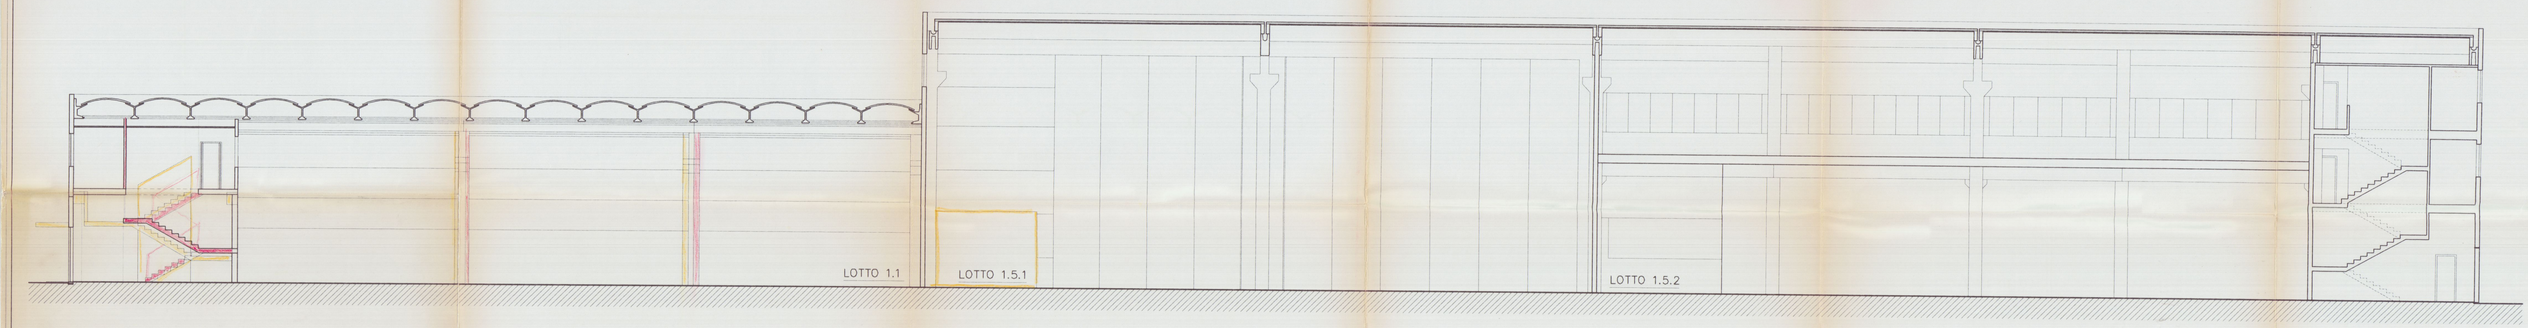

SEZIONE B–B

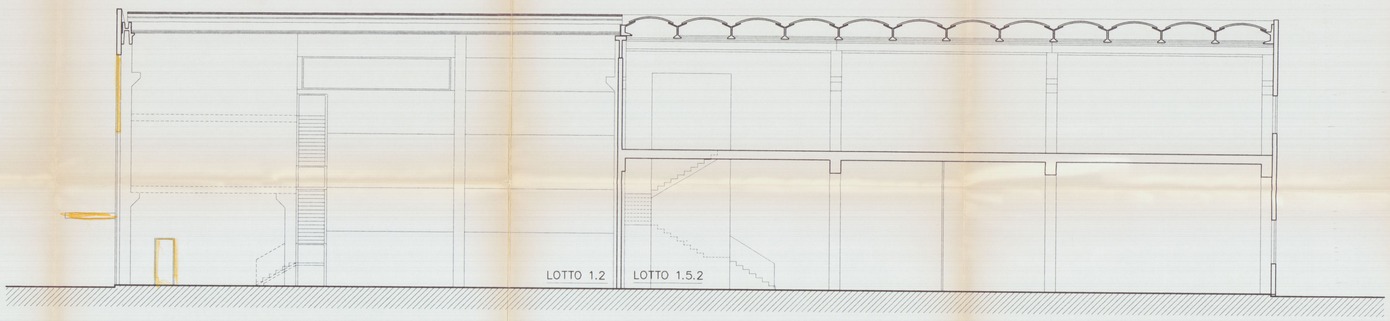

SEZIONE A–A

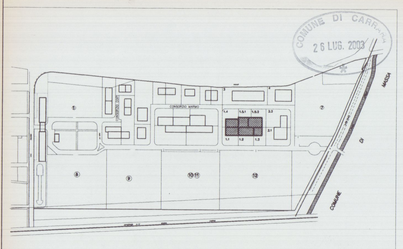

Planimetria di riferimento

COMUNE DI CARRARA
26 LUG. 2007

PROGETTAZIONE:

Studio FRUZZETTI

ORDINE DEGLI INGEGNERI DELLA PROVINCIA DI MASSA CARRARA
Dott. Ing. GIANFRANCO FRUZZETTI

COMMITTENTE:

Società Cooperativa Consortile CARRARA 2000 a.r.l.

REV.	DATA	DESCRIZIONE	DISEGN.	CONTR.	APPROV.
2	mag.03	VARIANTE FINALE	PUCCI	FRUZZETTI	
1	mag.02	1^VARIANTE	PUCCI	FRUZZETTI	
0	Set. 00	PRIMA USCITA	PUCCI	FRUZZETTI	

PROPRIETA':

Società Cooperativa Consortile CARRARA 2000 a.r.l.

File: 07_2_Sez_RAF_V_Finale

OGGETTO:

VARIANTE FINALE
Progetto di capannone industriale
Lotto 1

SCALA: 1:100

TAVOLA: 7.2

TITOLO:

RAFFRONTO SEZIONI

1

LOTTO 1.4

LOTTO 1.5.1

LOTTO 1.5.2

LOTTO 1.1

LOTTO 1.2


LOTTO 1.3

A

A

B

B

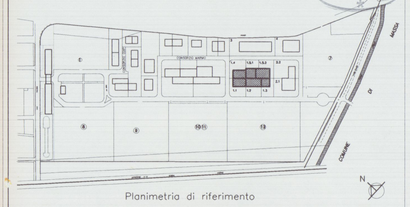

Planimetria di riferimento

COMUNE DI CARRARA
26 LUG. 2023

PROGETTAZIONE:

Studio FRUZZETTI

Dr. Ing. GIUSEPPE FRUZZETTI

COMMITTENTE:

Società Cooperativa Consortile CARRARA 2000 a.r.l.

REV.	DATA	DESCRIZIONE	DISEGN.	CONTR.	APPROV.
2	Mag.03	VARIANTE FINALE	PUCCI	FRUZZETTI	
1	Mag.02	1^VARIANTE	PUCCI	FRUZZETTI	
0	Dic. 00	PRIMA USCITA	PUCCI	FRUZZETTI	

PROPRIETA':

Società Cooperativa Consortile CARRARA 2000 a.r.l.

File: 06_2_Primo_RAF_V_Finale

OGGETTO:

VARIANTE

Progetto di capannone industriale

Lotto 1

SCALA: 1:100

TAVOLA: 6.2

TITOLO:

RAFFRONTO
PIANTA PIANO PRIMO

LOTTO 1.4

LOTTO 1.5.1

LOTTO 1.5.2

LOTTO 1.1

LOTTO 1.2


LOTTO 1.3

A

A

B

B

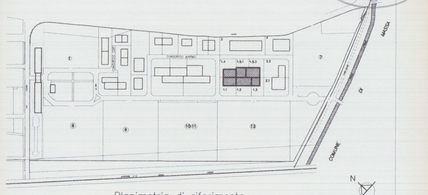

Planimetria di riferimento

PROGETTAZIONE:

Studio FRUZZETTI

COMMITTENTE:

Società Cooperativa Consortile CARRARA 2000 a.r.l.

REV.	DATA	DESCRIZIONE	DISEGN.	CONTR.	APPROV.
2	Mag 03	VARIANTE FINALE	PUCCI	FRUZZETTI	
1	Mag 02	1° VARIANTE	PUCCI	FRUZZETTI	
0	Dic 00	PRIMA USCITA	PUCCI	FRUZZETTI	

PROPRIETA':

Società Cooperativa Consortile CARRARA 2000 a.r.l.

File:

06_1_Terra_RAF_V_finale

OGGETTO:

VARIANTE FINALE

Progetto di capannone industriale

Lotto 1

SCALA: 1:100

TAVOLA: 6.1

TITOLO:

RAFFRONTO

PIANTA PIANO TERRA

1