AEREOFOTOGRAMMETRIA

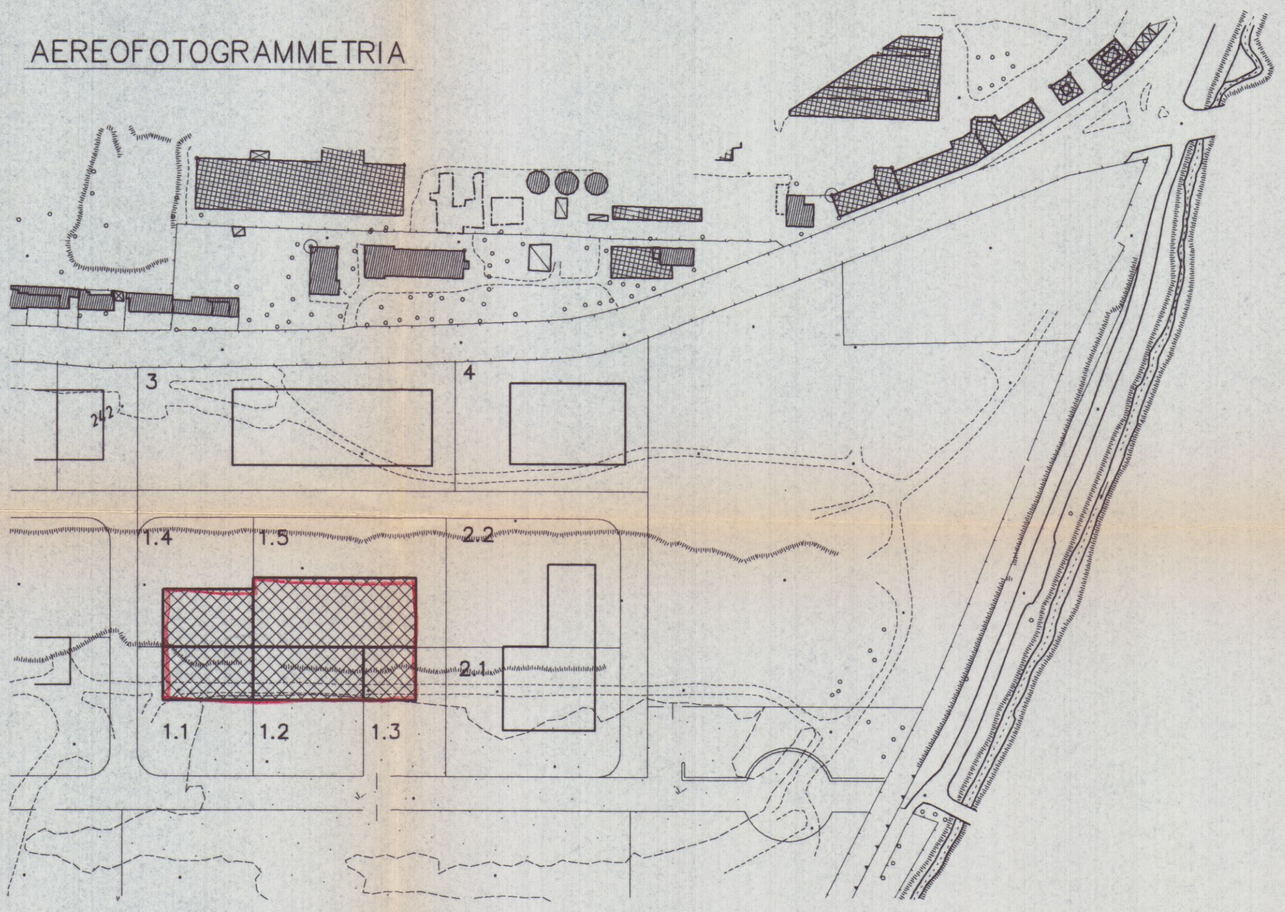

STRALCIO CATASTALE

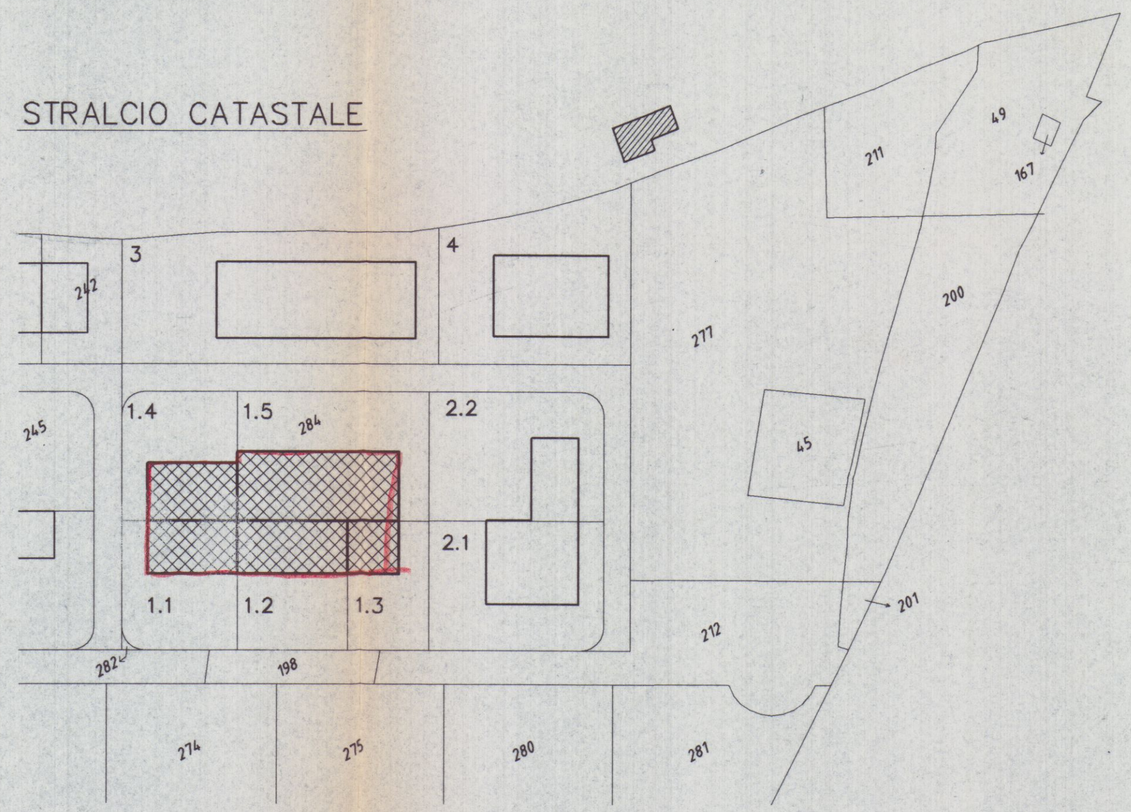

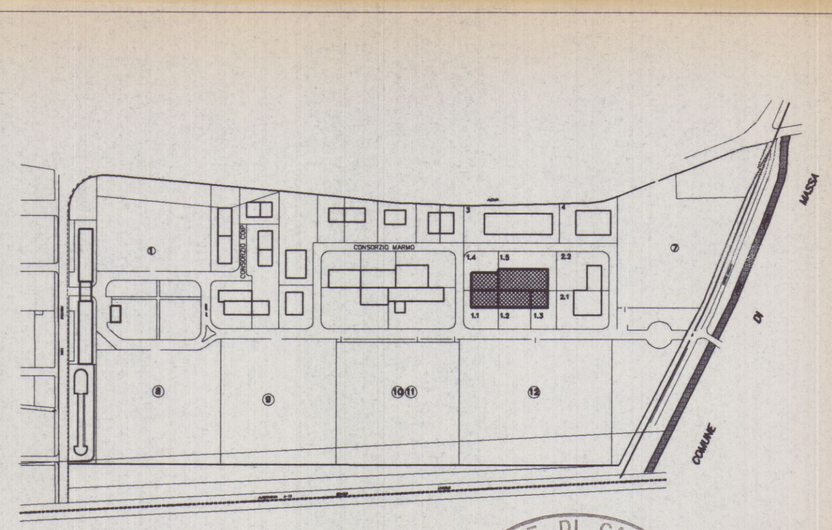

Planimetria di riferimento

N

COMUNE DI CARRARA
29 GEN. 2001

ORDINE DEGLI INGEGNERI DELLA PROV. DI MASSA - CARRARA
Dott. Ing. GIUSEPPE FRUZZETTI
N° 111

PROGETTAZIONE:

Studio FRUZZETTI

COMMITTENTE:

Società Cooperativa Consortile CARRARA 2000 a.r.l.

REV.	DATA	DESCRIZIONE	DISEGN.	CONTR.	APPROV.
0	Set. 00	PRIMA USCITA	PUCCI	FRUZZETTI	

PROPRIETA':

Società Cooperativa Consortile CARRARA 2000 a.r.l.

File: 01_Catastale_Aerofoto

OGGETTO:

Progetto di capannone industriale
Lotto 1

SCALA: 1:2000

TAVOLA: 1

TITOLO:

STRALCIO CATASTALE ED AEREOFOTOGRAMMETRICO

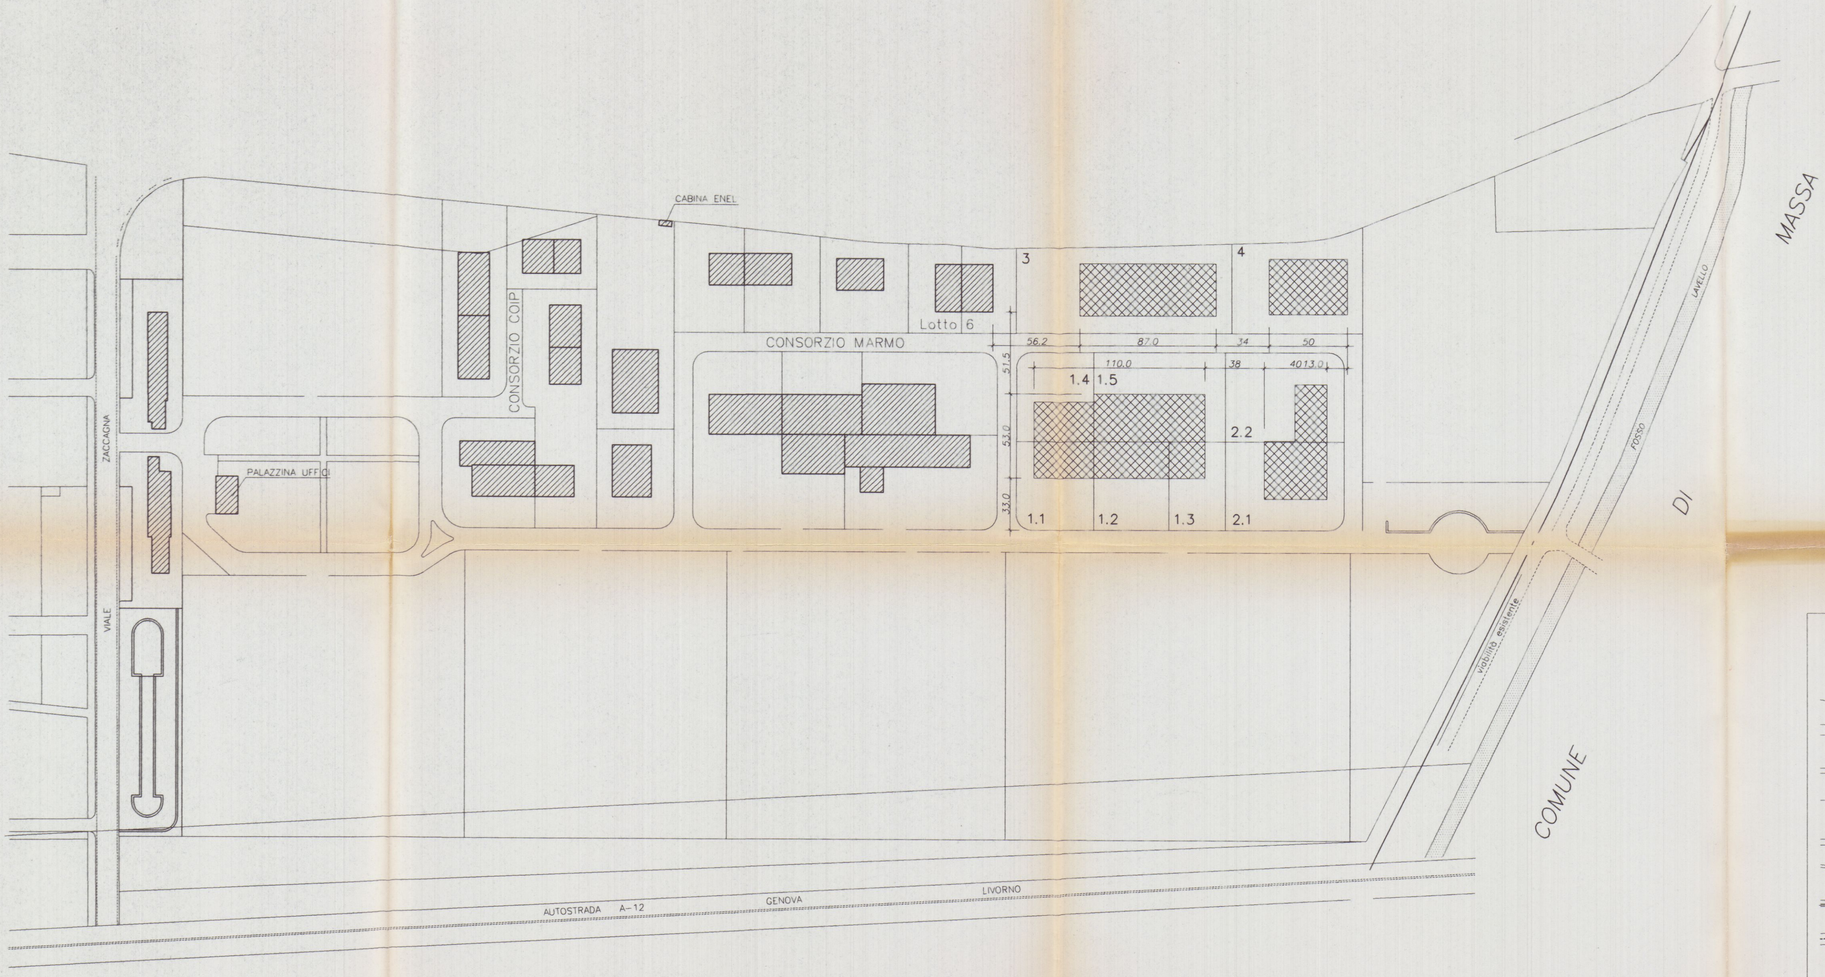

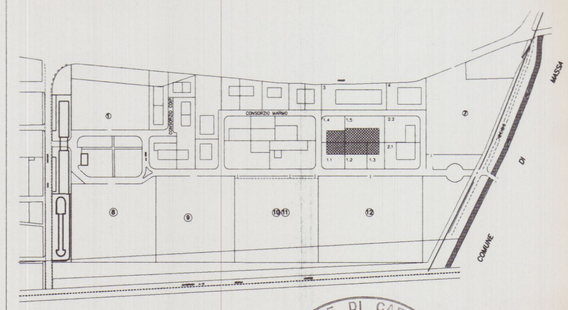

Planimetria di riferimento

COMUNE DI CARRARA
29 GEN. 2001

N

PROGETTAZIONE:

Studio FRUZZETTI

ORDINE DEGLI INGEGNERI DELLA PROVINCIA DI MASSA CARRARA
Dott. ing. GIUSEPPE FRUZZETTI
N° 111

COMMITTENTE:

Società Cooperativa Consortile CARRARA 2000 a.r.l.

REV.	DATA	DESCRIZIONE	DISEGN.	CONTR.	APPROV.
0	Set. 00	PRIMA USCITA	ZANOBINI	FRUZZETTI	

PROPRIETA':

Società Cooperativa Consortile CARRARA 2000 a.r.l.

File: 02_Posizionamento

OGGETTO:

Progetto di capannone industriale
Lotto 1

SCALA: 1:2000

TAVOLA: 2

TITOLO:

POSIZIONAMENTO CAPANNONI

PARAMETRI DI PROGETTO

N.T.A. DEL C.Z.I.A. E DELIB. N° 96 DEL 9.06.93 ART 9bis

	Sigla	N.T.A.	PROGETTO				
			LOTTO 1.1	LOTTO 1.2	LOTTO 1.3	LOTTO 1.4	LOTTO 1.5
LOTTO MINIMO	A	2000mq	2770mq	2676mq	2035mq	2770mq	4750mq
SUPERFICE COPERTA	S.C.		897mq	1104mq	529mq	975mq	2130mq
RAPPORTO DI COPERTURA	R.C.	0.15<Rc<0.50	0.32	0.41	0.26	0.35	0.44
H FABBRICATI	H	< 12.00ml	7.50ml	11.50ml	7.50ml	7.50ml	11.50ml
VERDE PRIVATO	V.p.	> 1/40 V	1/28 V.	1/39 V.	1/39 V.	1/30 V.	1/40 V.
PARCHEGGIO	P.	> 1/40 V.	1/38 V.	1/39 V.	1/35 V.	1/39 V.	1/39 V.
DISTANZE DAI CONFINI	D.C.	≥ 10,00ml	D.min 11,00ml	D.min 33.00ml	D.min 13.00ml	D.min 13,00ml	D.min 11,30ml
DISTANZE STRADE LOTTIZZAZIONE	D.S.	≥ 20,00ml	33.00ml	33,00ml	33.00ml	56,00ml	56.00ml
SPAZI DI MANOVRA	Sm	≥ 50%Sc	162% Sc	118% Sc	244% Sc	140% Sc	65% Sc

SUPERFICIE A PARCHEGGIO (P)

	VOLUME	N.T.A P=1/40 V	PROGETTO		
LOTTO 1.1	MC 6727.5	MQ 168.18	P1	MQ	87.50
			P2	MQ	87.50
			<	MQ	175.00
LOTTO 1.2	MC 12696.0	MQ 317.40	P1	MQ	112.50
			P2	MQ	211.00
			<	MQ	323.50
LOTTO 1.3	MC 3967.5	MQ 99.18	P1	MQ	37.50
			P2	MQ	75.00
			<	MQ	112.50
LOTTO 1.4	MC 7312.5	MQ 182.81	P1	MQ	125.00
			P2	MQ	62.50
			<	MQ	187.50
LOTTO 1.5	MC 24495.0	MQ 612.30	P1	MQ	618.84
			<	MQ	618.84

SUPERFICIE A VERDE PRIVATO (V.p)

	VOLUME	N.T.A Vp=1/40 V	PROGETTO		
LOTTO 1.1	MC 6727.5	MQ 168.18	V1	MQ	16.00
			V2	MQ	217.00
			V3	MQ	8.00
			<	MQ	241.00
LOTTO 1.2	MC 12696.0	MQ 317.40	V1	MQ	284.00
			V2	MQ	35.00
			<	MQ	319.00
LOTTO 1.3	MC 3967.5	MQ 99.18	V1	MQ	32.00
			V2	MQ	68.00
			<	MQ	100.00
LOTTO 1.4	MC 7312.5	MQ 182.81	V1	MQ	8.00
			V2	MQ	217.00
			V3	MQ	16.00
			<	MQ	241.00
LOTTO 1.5	MC 24495.0	MQ 612.30	V1	MQ	517.00
			V2	MQ	89.00
			V3	MQ	8.00
			<	MQ	614.00

SUPERFICIE A SPAZI DI MANOVRA (S.m.)

	SUP. COPER. Sc	N.T.A S.m.≥50%Sc	PROGETTO		
LOTTO 1.1	MQ 897.0	MQ 448.50	A	MQ	2770.00
			S.c.	MQ	897.00
			Vp	MQ	241.00
			P	MQ	175.00
			<	MQ	1457.00
LOTTO 1.2	MQ 1104.0	MQ 552.00	A	MQ	2676.00
			S.c.	MQ	1104.00
			Vp	MQ	319.00
			P	MQ	323.50
			<	MQ	929.50
LOTTO 1.3	MQ 529.0	MQ 264.50	A	MQ	2035.00
			S.c.	MQ	529.00
			Vp	MQ	100.00
			P	MQ	112.50
			<	MQ	1293.50
LOTTO 1.4	MQ 975.0	MQ 487.50	A	MQ	2770.00
			S.c.	MQ	975.00
			Vp	MQ	241.00
			P	MQ	187.50
			<	MQ	1366.50
LOTTO 1.5	MQ 2130.0	MQ1065.00	A	MQ	4750.00
			S.c.	MQ	2130.00
			Vp	MQ	614.00
			P	MQ	618.84
			<	MQ	1387.16

SUPERFICIE DRENANTE

ex D.R.T n°230/94

	SUP. LOTTO A	SUP. DRENANTE 25% A	PROGETTO		
LOTTO 1.1	MQ 2770.00	MQ 692.50	VP	MQ	241.00
			GHIAINO	MQ	498.00
			<	MQ	739.00
LOTTO 1.2	MQ 2676.00	MQ 669.00	VP	MQ	319.00
			GHIAINO	MQ	355.00
			<	MQ	674.00
LOTTO 1.3	MQ 2035.00	MQ 508.75	VP	MQ	100.00
			GHIAINO	MQ	415.50
			<	MQ	515.50
LOTTO 1.4	MQ 2770.00	MQ 692.50	VP	MQ	241.00
			GHIAINO	MQ	457.00
			<	MQ	698.00
LOTTO 1.5	MQ 4750.00	MQ 1187.50	VP	MQ	614.00
			GHIAINO	MQ	618.84
			<	MQ	1232.84

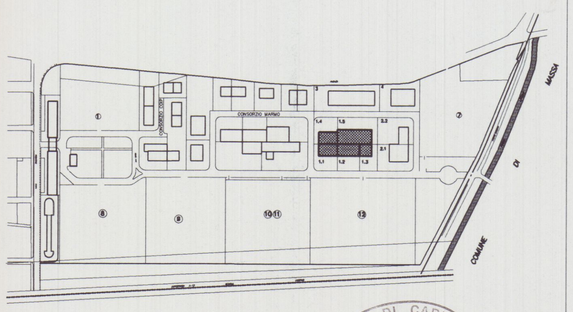

Planimetria di riferimento

COMUNE DI CARRARA 29 GEN. 2001

ORDINE DEGLI INGEGNERI DELLA PROV. DI MASSA - CARRARA Dott. Ing. GIUSEPPE FRUZZETTI N° 111

PROGETTAZIONE:

Studio FRUZZETTI

COMMITTENTE:

Società Cooperativa Consortile CARRARA 2000 a.r.l.

REV.	DATE	DESCRIZIONE	DESIGN.	CONTR.	APPROV.
0	09.2000	PRIMA USCITA	PUCCI	G.FRUZZETTI	

PROPRIETA': Società Cooperativa Consortile CARRARA 2000 a.r.l.

File: 03_dati

OGGETTO: Progetto di capannone industriale Lotto 1

SCALA: 1:100

TAVOLA: 3

TITOLO: PARAMETRI ED INDICI DI INTERVENTO

REV. 0

SUPERFICIE COPERTA (S.c)

PARCHEGGI (P)

SPAZI DI MANOVRA (Sm)

VERDE PRIVATO (Vp)

SUPERFICIE DRENANTE (Ghiaino)

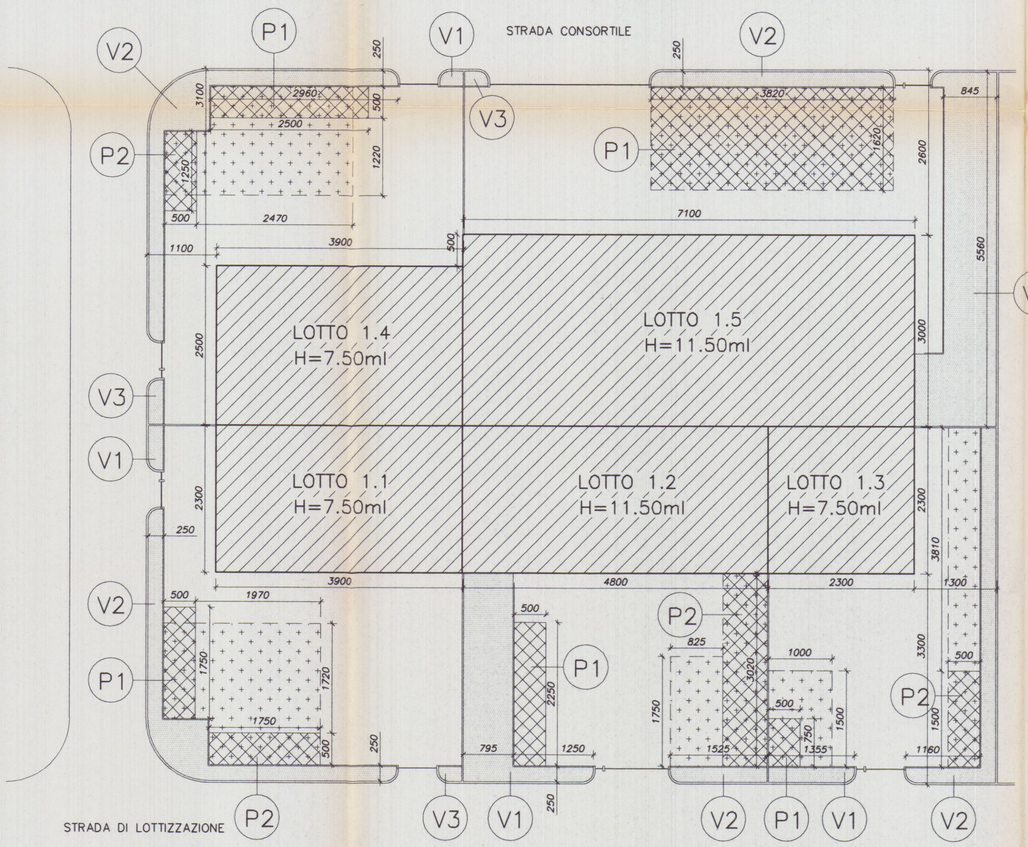

PLANIMETRIA DI PROGETTO

SCALA 1:500

PARTICOLARE RECINZIONE scala 1/50

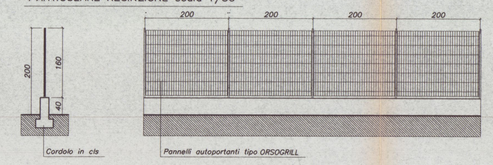

SEZIONE

PROSPETTO

PARTICOLARE CANCELLI scala 1/50

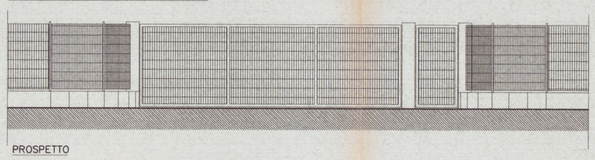

PROSPETTO

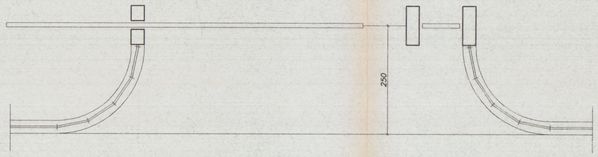

PIANTA

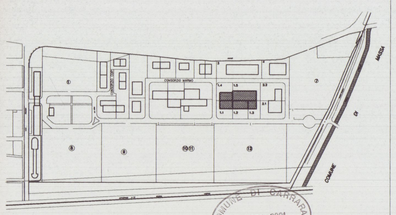

Planimetria di riferimento

PROGETTAZIONE:

Studio FRUZZETTI

Dott. Ing. GIUSEPPE FRUZZETTI N° 111

COMMITTENTE:

Società Cooperativa Consortile CARRARA 2000 a.r.l.

REV.	DATA	DESCRIZIONE	DISEGN.	CONTR.	APPROV.
0	Set. 00	PRIMA USCITA	PUCCI	FRUZZETTI	

PROPRIETA': Società Cooperativa Consortile CARRARA 2000 a.r.l.

File: 04_esterno

OGGETTO: Progetto di capannone industriale Lotto 1

SCALA: 1:200

TAVOLA: 4

TITOLO: SISTEMAZIONE ESTERNE

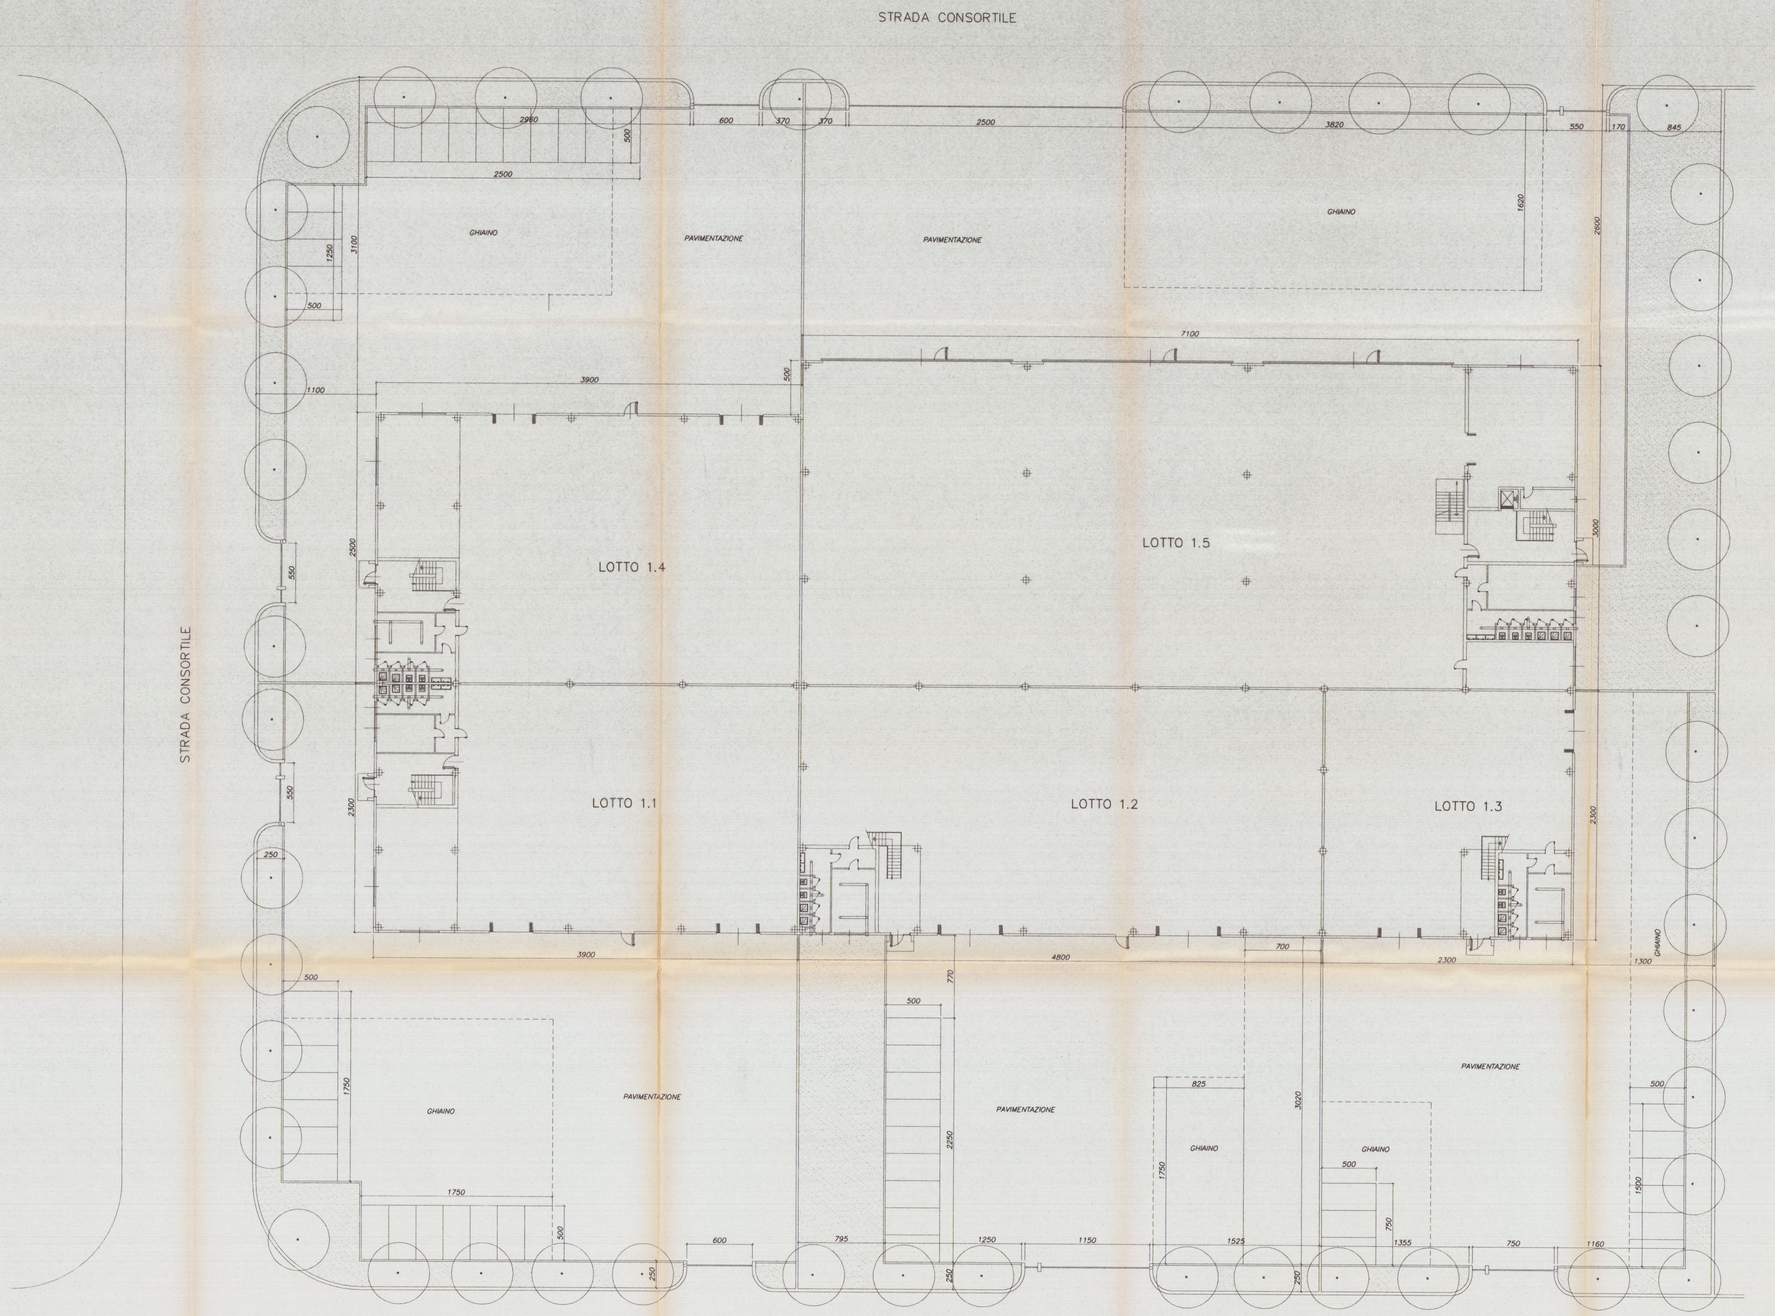

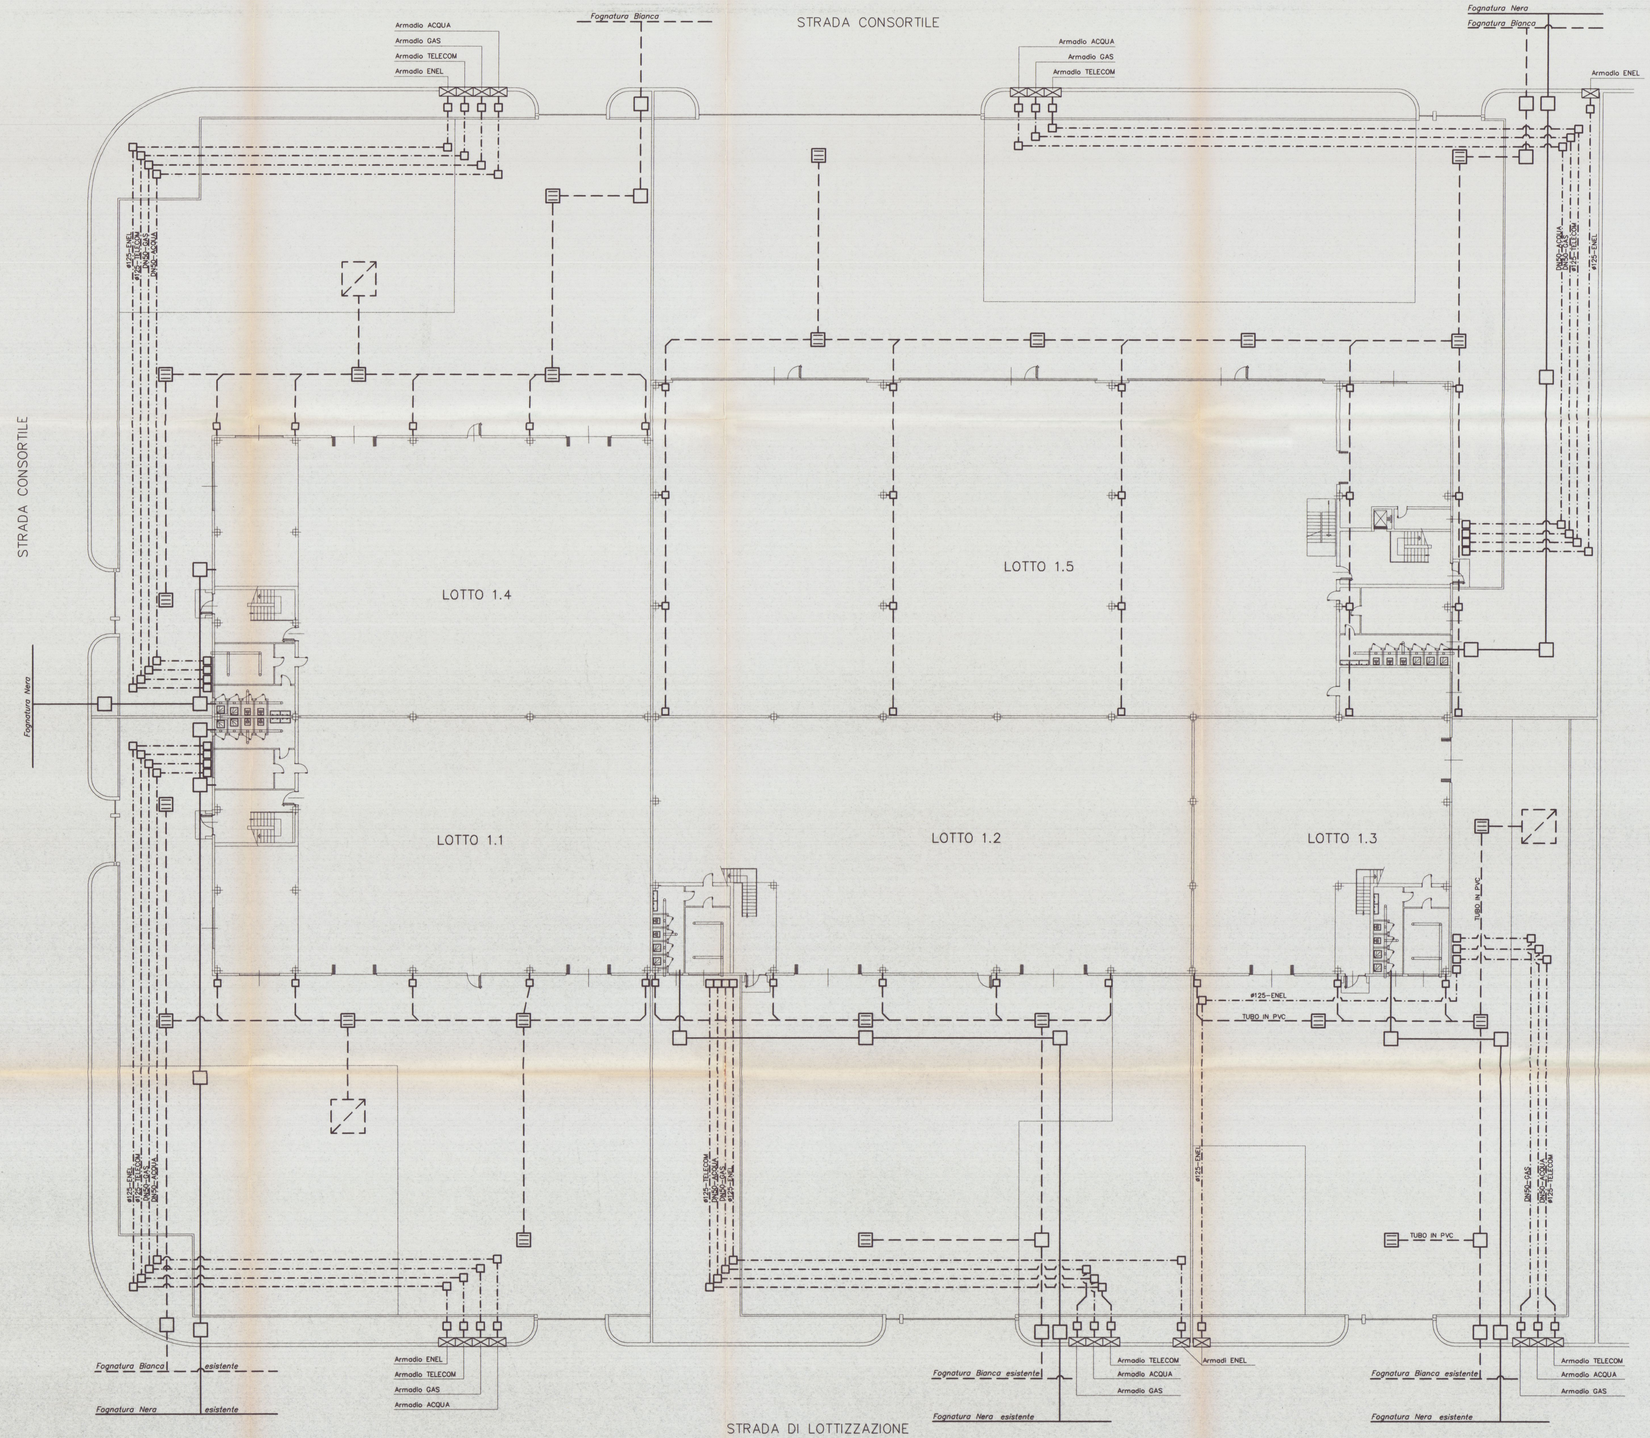

LEGENDA

SIMB.GRAFICI	DESCRIZIONE
	POZZO DRENANTE ml 3.00x3.00x2.00
	POZZETTI IN CLS
———	TUBO IN PVC FOGNATURA NERA
- - - -	TUBO IN PVC FOGNATURA BIANCA

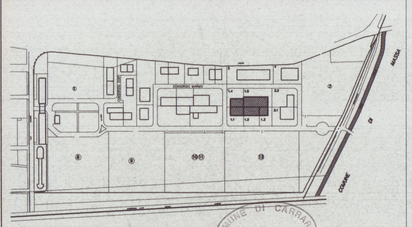

COMUNE DI CARRARA 29 DIC. 2021

Planimetria di riferimento

PROGETTAZIONE:

Studio FRUZZETTI

ORDINE DEGLI INGEGNERI DELLA PROVINCIA DI MASSA CARRARA — Dott. Ing. GIUSEPPE FRUZZETTI N° 111

COMMITTENTE:

Società Cooperativa Consortile CARRARA 2000 a.r.l.

REV.	DATA	DESCRIZIONE	DISEGN.	CONTR.	APPROV.
0	Set. 00	PRIMA USCITA	PUCCI	FRUZZETTI	

PROPRIETA':

Società Cooperativa Consortile CARRARA 2000 a.r.l.

File: 05_Impianti

OGGETTO:

Progetto di capannone industriale
Lotto 1

SCALA: 1:200

TAVOLA: 5

TITOLO:

IMPIANTI TECNOLOGICI

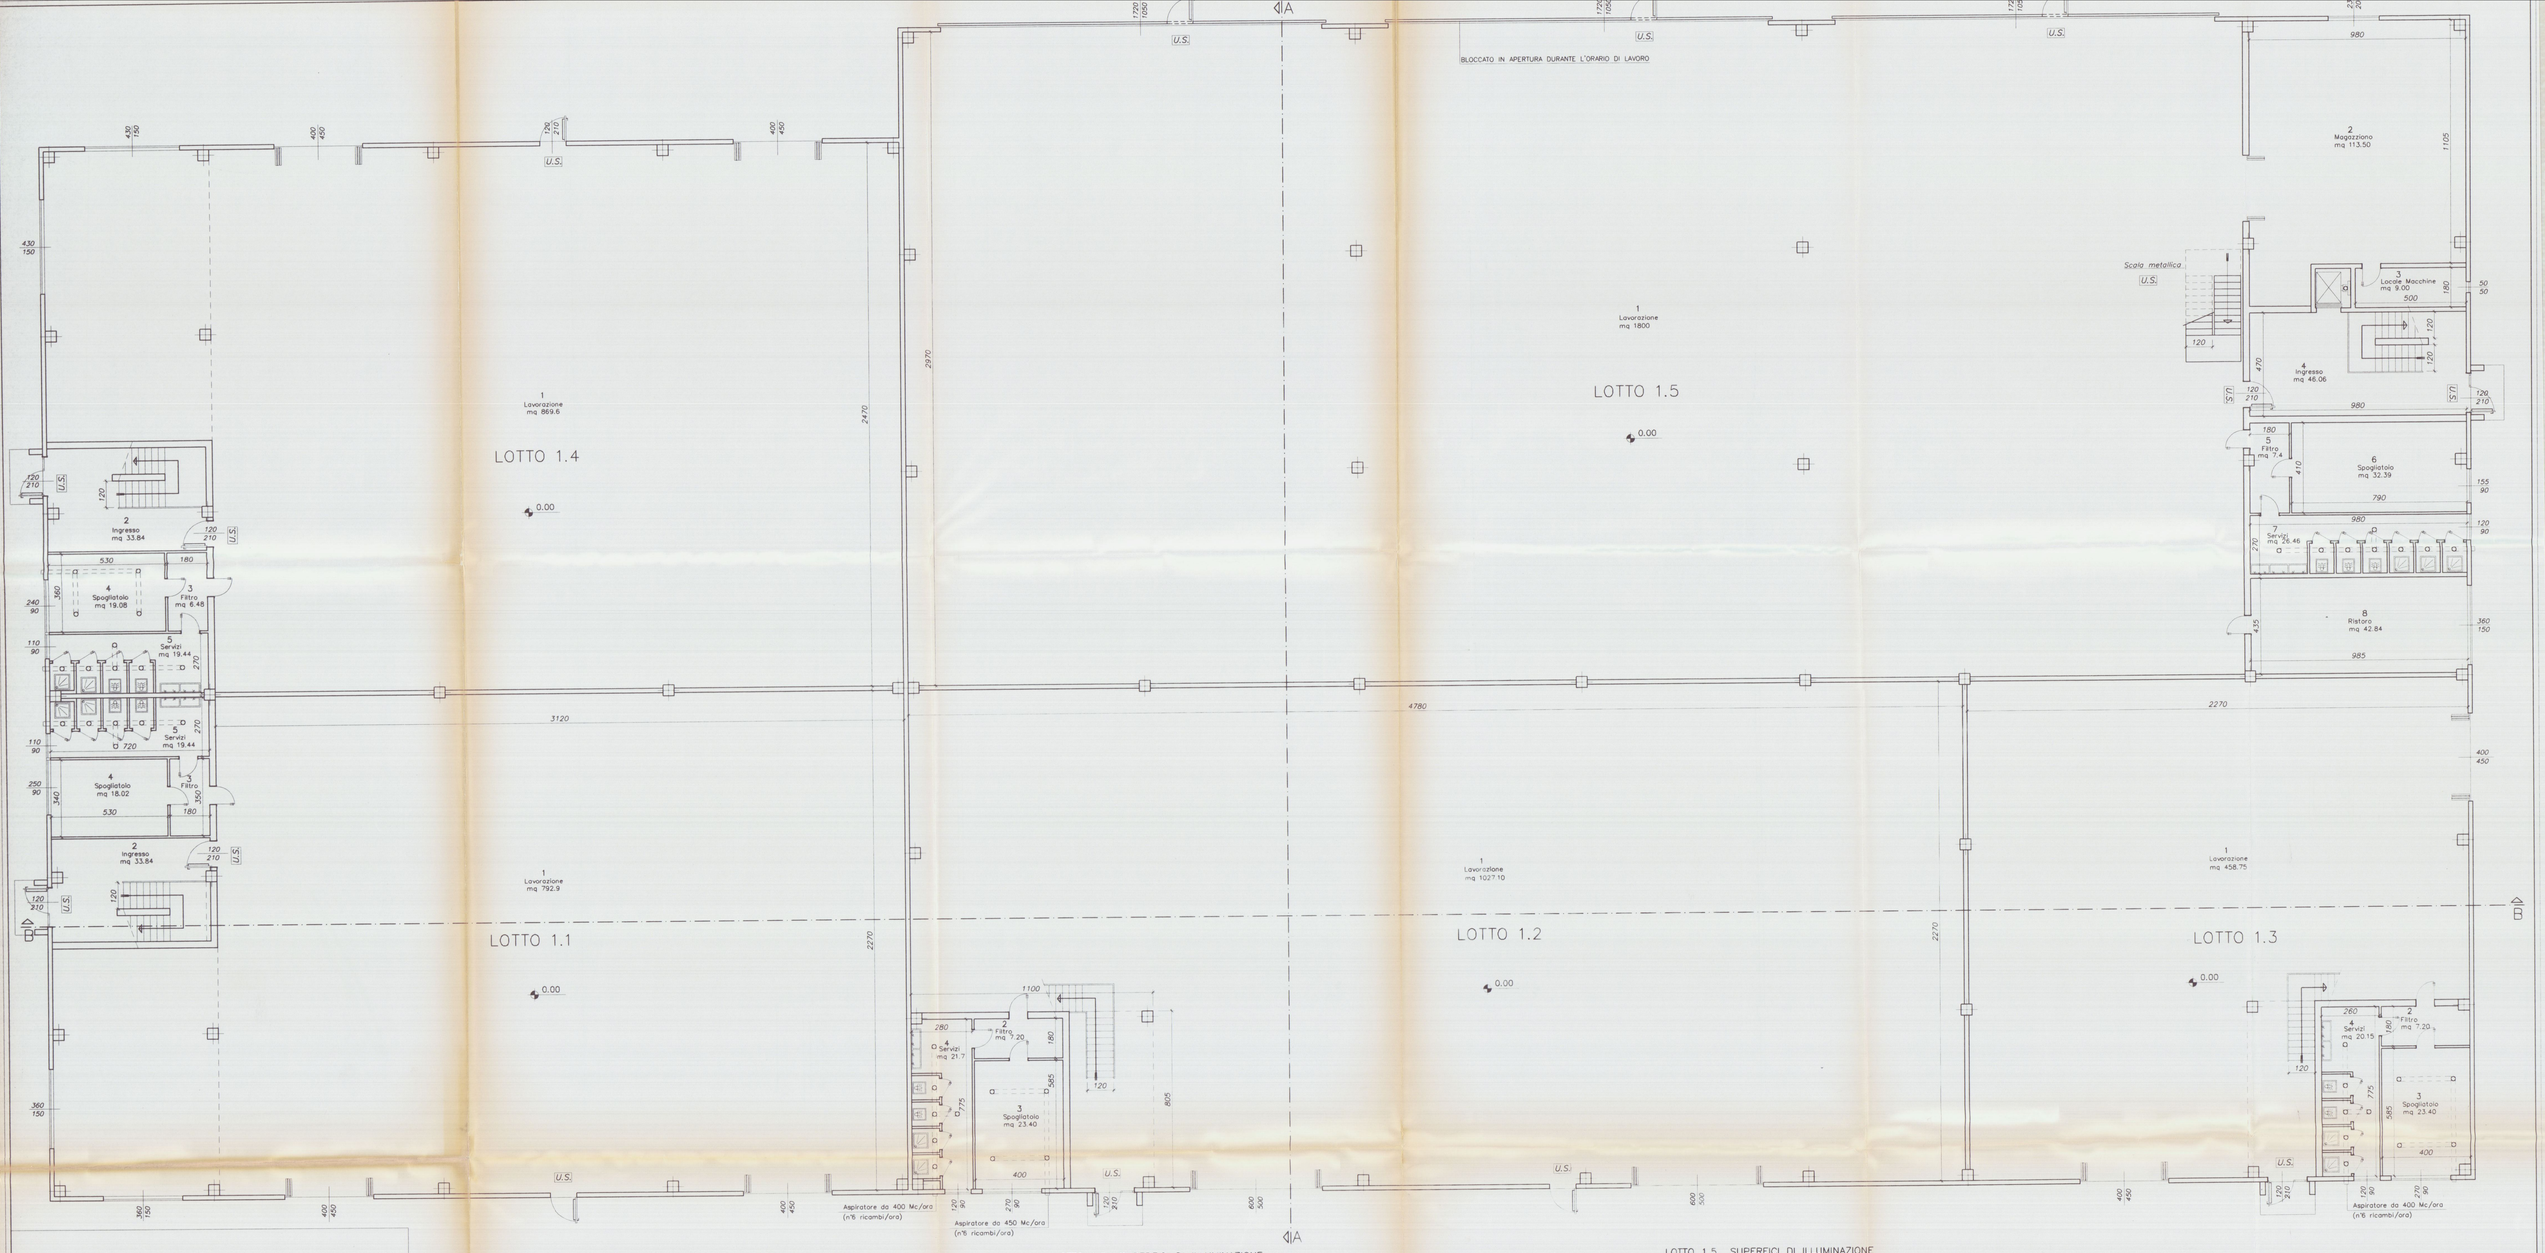

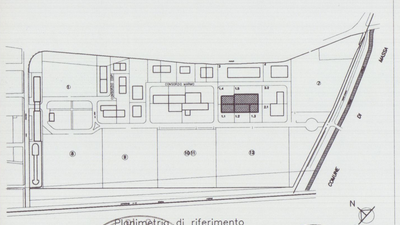

PROGETTAZIONE:

Studio FRUZZETTI

COMMITTENTE:

Società Cooperativa Consortile CARRARA 2000 a.r.l.

REV.	DATA	DESCRIZIONE	DISEGN.	CONTR.	APPROV.
0	Dic. 00	PRIMA USCITA	FRUZZETTI		

PROPRIETA':

Società Cooperativa Consortile CARRARA 2000 a.r.l.

File: 06_Piante

OGGETTO:

Progetto di capannone industriale
Lotto 1

SCALA: 1:100

TAVOLA: 6.1

TITOLO:

PIANTA PIANO TERRA

LOTTO 1.1 SUPERFICI DI ILLUMINAZIONE

VANO	DESTINAZIONE	CAT.	SUP. VANO	SUPERFICI ILLUMINANTI A PARETE	SUPERFICI ILLUMINANTI A SOFFITTO	RAPPORTO ILLUMIN.	NOTE
1	LAVORAZIONE	1	792.90	25.05	136.40	1/ 4.91	LUCERNAI A SOFFITTO
2	INGRESSO	3	33.84	4.50		1/ 7.52	
3	FILTRO	3	6.30				
4	SPOGLIATOIO	3	18.02	2.25		1/ 8.00	
5	SERVIZI	3	19.44	0.99		1/19.60	

LOTTO 1.1 SUPERFICI DI AREAZIONE

VANO	DESTINAZIONE	CAT.	SUP. VANO	SUPERFICI APRIBILI PORTE	SUPERFICI APRIBILI FINESTRE	RAPPORTO AREAZIONE	NOTE
1	LAVORAZIONE	1	792.90	24.50	25.05	1/16.00	
2	INGRESSO	3	33.84	2.52		1/13.42	
3	FILTRO	3	6.30				
4	SPOGLIATOIO	3	18.02		2.25	1/ 8.00	
5	SERVIZI	3	19.44		0.99	1/19.60	AERAZIONE FORZATA

LOTTO 1.2 SUPERFICI DI ILLUMINAZIONE

VANO	DESTINAZIONE	CAT.	SUP. VANO	SUPERFICI ILLUMINANTI A PARETE	SUPERFICI ILLUMINANTI A SOFFITTO	RAPPORTO ILLUMIN.	NOTE
1	LAVORAZIONE	1	1027.10	32.70	221.60	1/ 4.03	LUCERNAI A SOFFITTO
2	FILTRO	3	7.20				
3	SPOGLIATOIO	3	23.40	2.43		1/ 9.63	
4	SERVIZI	3	21.70	1.08		1/20.09	

LOTTO 1.2 SUPERFICI DI AREAZIONE

VANO	DESTINAZIONE	CAT.	SUP. VANO	SUPERFICI APRIBILI PORTE	SUPERFICI APRIBILI FINESTRE	RAPPORTO AREAZIONE	NOTE
1	LAVORAZIONE	1	1027.10	32.09	32.70	1/16.00	
2	FILTRO	3	7.20				
3	SPOGLIATOIO	3	23.40		2.43	1/ 9.63	AERAZIONE FORZATA
4	SERVIZI	3	21.70		1.08	1/20.09	AERAZIONE FORZATA

LOTTO 1.3 SUPERFICI DI ILLUMINAZIONE

VANO	DESTINAZIONE	CAT.	SUP. VANO	SUPERFICI ILLUMINANTI A PARETE	SUPERFICI ILLUMINANTI A SOFFITTO	RAPPORTO ILLUMIN.	NOTE
1	LAVORAZIONE	1	458.75	14.40	86.00	1/ 4.56	LUCERNAI A SOFFITTO
2	FILTRO	3	7.20				
3	SPOGLIATOIO	3	23.40	2.43		1/ 9.63	
4	SERVIZI	3	20.15	1.08		1/18.65	

LOTTO 1.3 SUPERFICI DI AREAZIONE

VANO	DESTINAZIONE	CAT.	SUP. VANO	SUPERFICI APRIBILI PORTE	SUPERFICI APRIBILI FINESTRE	RAPPORTO AREAZIONE	NOTE
1	LAVORAZIONE	1	458.75	14.30	14.40	1/16.00	
2	FILTRO	3	7.20				
3	SPOGLIATOIO	3	23.40		2.43	1/ 9.63	AERAZIONE FORZATA
4	SERVIZI	3	20.15		1.08	1/18.65	AERAZIONE FORZATA

LOTTO 1.4 SUPERFICI DI ILLUMINAZIONE

VANO	DESTINAZIONE	CAT.	SUP. VANO	SUPERFICI ILLUMINANTI A PARETE	SUPERFICI ILLUMINANTI A SOFFITTO	RAPPORTO ILLUMIN.	NOTE
1	LAVORAZIONE	1	869.60	27.15	173.92	1/ 4.32	LUCERNAI A SOFFITTO
2	INGRESSO	3	33.84	4.50		1/ 7.52	
3	FILTRO	3	6.84				
4	SPOGLIATOIO	3	19.08	2.16		1/ 8.83	
5	SERVIZI	3	19.44	0.99		1/19.60	

LOTTO 1.4 SUPERFICI DI AREAZIONE

VANO	DESTINAZIONE	CAT.	SUP. VANO	SUPERFICI APRIBILI PORTE	SUPERFICI APRIBILI FINESTRE	RAPPORTO AREAZIONE	NOTE
1	LAVORAZIONE	1	869.60	27.17	27.15	1/16.00	
2	INGRESSO	3	33.84	2.52		1/13.42	
3	FILTRO	3	6.48				
4	SPOGLIATOIO	3	19.08		2.16	1/ 8.83	AERAZIONE FORZATA
5	SERVIZI	3	19.44		0.99	1/19.60	AERAZIONE FORZATA

LOTTO 1.5 SUPERFICI DI ILLUMINAZIONE

VANO	DESTINAZIONE	CAT.	SUP. VANO	SUPERFICI ILLUMINANTI A PARETE	SUPERFICI ILLUMINANTI A SOFFITTO	RAPPORTO ILLUMIN.	NOTE
1	LAVORAZIONE	1	1800.00	180.00	467.00	1/ 2.78	LUCERNAI A SOFFITTO
2	MAGAZZINO	3	113.50	4.60		1/24.67	
3	LOCALE MACCHINE	3	9.00				
4	INGRESSO	3	46.06	4.50		1/10.23	
5	FILTRO	3	7.40				
6	SPOGLIATOIO	3	32.39	1.39		1/23.20	
7	SERVIZI	3	26.46	1.08		1/24.50	
8	RISTORO	2	42.84	5.40		1/ 7.93	

LOTTO 1.5 SUPERFICI DI AREAZIONE

VANO	DESTINAZIONE	CAT.	SUP. VANO	SUPERFICI APRIBILI PORTE	SUPERFICI APRIBILI FINESTRE	RAPPORTO AREAZIONE	NOTE
1	LAVORAZIONE	1	1800.00	180.00		1/10.00	
2	MAGAZZINO	3	113.50		4.60	1/24.67	
3	LOCALE MACCHINE	3	9.00		0.25	1/36.00	
4	INGRESSO	3	46.06		2.52	1/18.27	
5	FILTRO	3	7.40				
6	SPOGLIATOIO	3	32.39		1.39	1/23.20	AERAZIONE FORZATA
7	SERVIZI	3	26.46		1.08	1/24.50	AERAZIONE FORZATA
8	RISTORO	2	42.84		5.40	1/ 7.93	

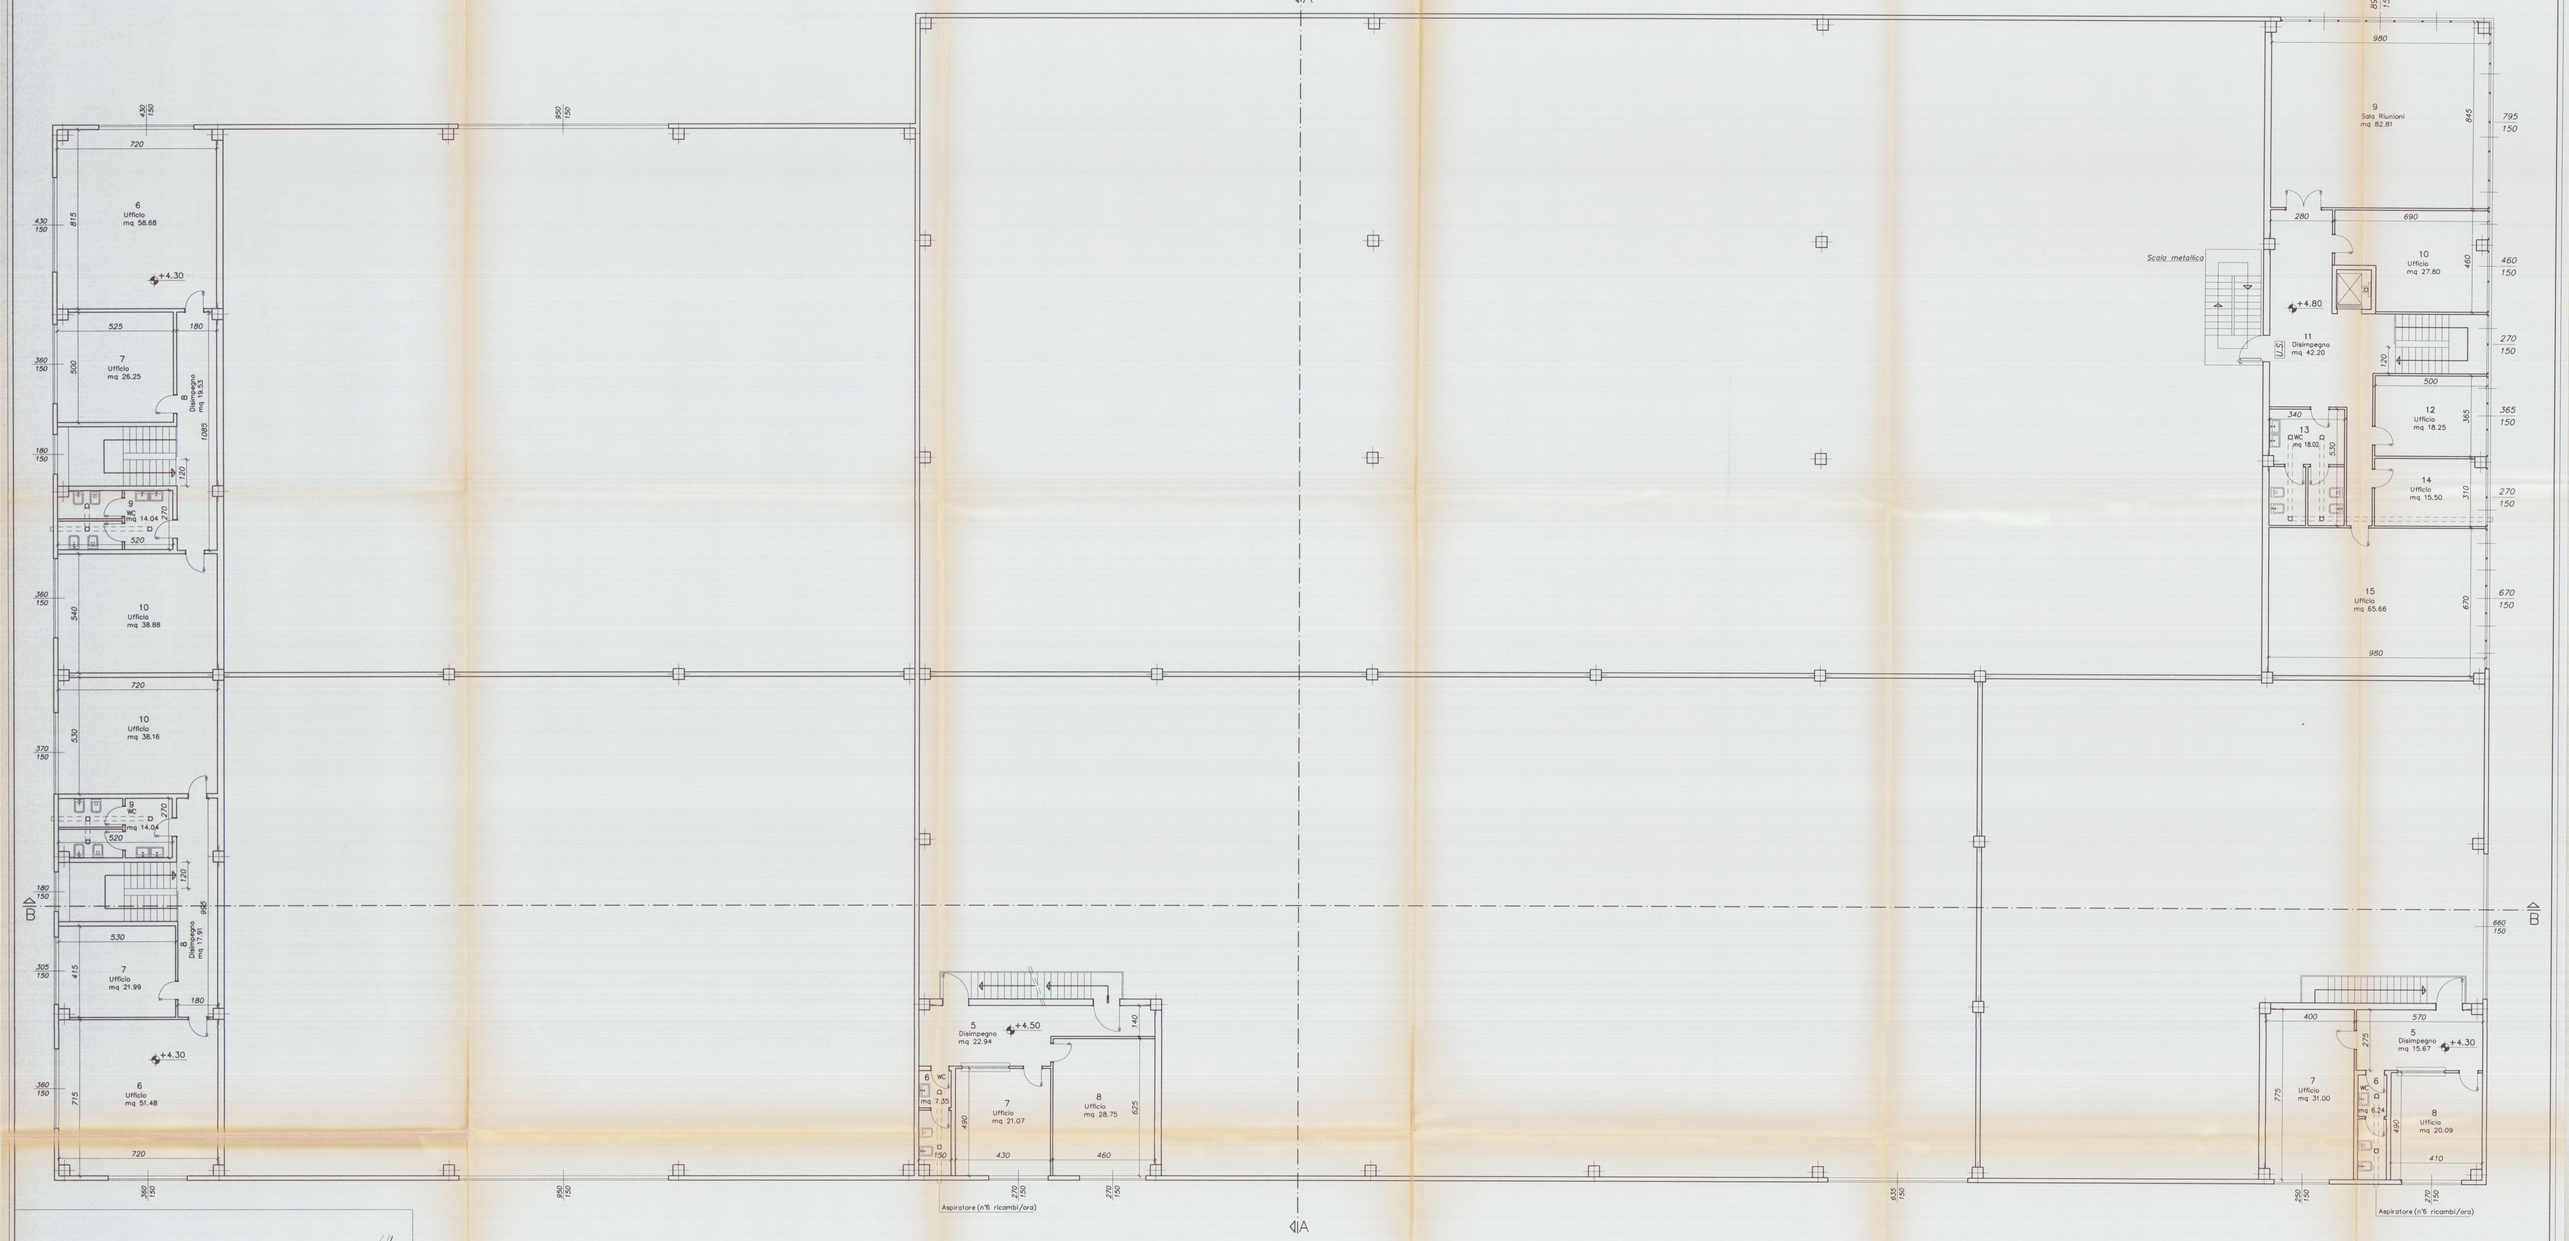

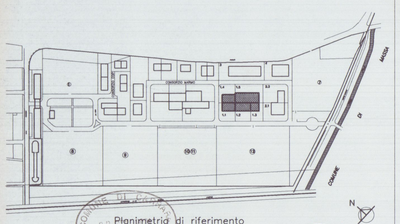

PROGETTAZIONE:

Studio FRUZZETTI

COMMITTENTE:

Società Cooperativa Consortile CARRARA 2000 a.r.l.

REV.	DATA	DESCRIZIONE	DISEGN.	CONTR.	APPROV.
0	Dic. 00	PRIMA USCITA	PUCCI	FRUZZETTI	

PROPRIETA':

Società Cooperativa Consortile CARRARA 2000 a.r.l.

File: 06_Piante

OGGETTO:

Progetto di capannone industriale
Lotto 1

SCALA: 1:100

TAVOLA: 6.2

TITOLO:

PIANTA PIANO PRIMO

LOTTO 1.1 SUPERFICI DI ILLUMINAZIONE

VANO	DESTINAZIONE	CAT.	SUP. VANO	SUPERFICI ILLUMINANTI A PARETE	SUPERFICI ILLUMINANTI A SOFFITTO	RAPPORTO ILLUMIN.	NOTE
6	UFFICIO	2	51.48	10.80		1/ 4.76	
7	UFFICIO	2	21.99	4.57		1/ 4.81	
8	DISIMPEGNO	3	17.91				
9	WC	3	14.04				
10	UFFICIO	2	38.16	5.55		1/ 6.87	

LOTTO 1.1 SUPERFICI DI AREAZIONE

VANO	DESTINAZIONE	CAT.	SUP. VANO	SUPERFICI APRIBILI PORTE	SUPERFICI APRIBILI FINESTRE	RAPPORTO AREAZIONE	NOTE
6	UFFICIO	2	51.48		6.88	1/ 7.48	
7	UFFICIO	2	21.99		3.00	1/ 7.33	
8	DISIMPEGNO	3	17.91				
9	WC	3	14.04				AERAZIONE FORZATA
10	UFFICIO	2	38.16		5.55	1/ 6.87	

LOTTO 1.2 SUPERFICI DI ILLUMINAZIONE

VANO	DESTINAZIONE	CAT.	SUP. VANO	SUPERFICI ILLUMINANTI A PARETE	SUPERFICI ILLUMINANTI A SOFFITTO	RAPPORTO ILLUMIN.	NOTE
5	DISIMPEGNO	3	22.94				
6	WC	3	7.35				
7	UFFICIO	2	21.07	4.05		1/ 5.20	
8	UFFICIO	2	28.75	4.05		1/ 7.09	

LOTTO 1.2 SUPERFICI DI AREAZIONE

VANO	DESTINAZIONE	CAT.	SUP. VANO	SUPERFICI APRIBILI PORTE	SUPERFICI APRIBILI FINESTRE	RAPPORTO AREAZIONE	NOTE
5	DISIMPEGNO	3	22.94				
6	WC	3	7.35				AERAZIONE FORZATA
7	UFFICIO	2	21.07		2.70	1/ 7.80	
8	UFFICIO	2	28.75		4.05	1/ 7.09	

LOTTO 1.3 SUPERFICI DI ILLUMINAZIONE

VANO	DESTINAZIONE	CAT.	SUP. VANO	SUPERFICI ILLUMINANTI A PARETE	SUPERFICI ILLUMINANTI A SOFFITTO	RAPPORTO ILLUMIN.	NOTE
5	DISIMPEGNO	3	15.67				
6	WC	3	6.24				
7	UFFICIO	2	31.00	3.90		1/ 7.95	
8	UFFICIO	2	20.09	4.05		1/ 4.96	

LOTTO 1.3 SUPERFICI DI AREAZIONE

VANO	DESTINAZIONE	CAT.	SUP. VANO	SUPERFICI APRIBILI PORTE	SUPERFICI APRIBILI FINESTRE	RAPPORTO AREAZIONE	NOTE
5	DISIMPEGNO	3	15.67				
6	WC	3	6.24				AERAZIONE FORZATA
7	UFFICIO	2	31.00		3.90	1/ 7.95	
8	UFFICIO	2	20.09		2.70	1/ 7.44	

LOTTO 1.4 SUPERFICI DI ILLUMINAZIONE

VANO	DESTINAZIONE	CAT.	SUP. VANO	SUPERFICI ILLUMINANTI A PARETE	SUPERFICI ILLUMINANTI A SOFFITTO	RAPPORTO ILLUMIN.	NOTE
6	UFFICIO	2	58.68	12.90		1/ 4.54	
7	UFFICIO	2	26.25	5.40		1/ 4.86	
8	DISIMPEGNO	3	17.91				
9	WC	3	14.04				
10	UFFICIO	2	38.88	5.40		1/ 7.20	

LOTTO 1.4 SUPERFICI DI AREAZIONE

VANO	DESTINAZIONE	CAT.	SUP. VANO	SUPERFICI APRIBILI PORTE	SUPERFICI APRIBILI FINESTRE	RAPPORTO AREAZIONE	NOTE
6	UFFICIO	2	58.68		7.85	1/ 7.47	
7	UFFICIO	2	26.25		3.60	1/ 7.29	
8	DISIMPEGNO	3	17.91				
9	WC	3	14.04				AERAZIONE FORZATA
10	UFFICIO	2	38.88		5.40	1/ 7.20	

LOTTO 1.5 SUPERFICI DI ILLUMINAZIONE

VANO	DESTINAZIONE	CAT.	SUP. VANO	SUPERFICI ILLUMINANTI A PARETE	SUPERFICI ILLUMINANTI A SOFFITTO	RAPPORTO ILLUMIN.	NOTE
9	SALA RIUNIONI	2	82.81	25.27		1/ 3.27	
10	UFFICIO	2	27.80	6.90		1/ 4.02	
11	DISIMPEGNO	3	42.20				
12	UFFICIO	2	18.25	5.47		1/ 3.33	
13	WC	3	18.02				
14	UFFICIO	2	15.50	4.05		1/ 3.82	
15	UFFICIO	2	65.66	10.05		1/ 6.53	

LOTTO 1.5 SUPERFICI DI AREAZIONE

VANO	DESTINAZIONE	CAT.	SUP. VANO	SUPERFICI APRIBILI PORTE	SUPERFICI APRIBILI FINESTRE	RAPPORTO AREAZIONE	NOTE
9	SALA RIUNIONI	2	82.81		10.80	1/ 7.66	
10	UFFICIO	2	27.80		3.90	1/ 7.12	
11	DISIMPEGNO	3	42.20				
12	UFFICIO	2	18.25		3.45	1/ 5.29	
13	WC	3	18.02				AERAZIONE FORZATA
14	UFFICIO	2	15.50		1.95	1/ 7.95	
15	UFFICIO	2	65.66		9.00	1/ 7.29	

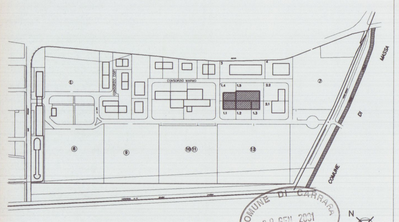

COMUNE DI CARRARA
29 GEN. 2021

PROGETTAZIONE:

Studio FRUZZETTI

COMMITTENTE:

Società Cooperativa Consortile CARRARA 2000 a.r.l.

REV.	DATA	DESCRIZIONE	DISEGN.	CONTR.	APPROV.
0	Set. 00	PRIMA USCITA	PUCCI	FRUZZETTI	

PROPRIETA':

Società Cooperativa Consortile CARRARA 2000 a.r.l.

File: 06_3_secondo

OGGETTO:

Progetto di capannone industriale
Lotto 1

SCALA: 1:100

TAVOLA: 6.3

TITOLO:

PIANTA PIANO SECONDO

LOTTO 1.2 SUPERFICI DI ILLUMINAZIONE

VANO	DESTINAZIONE	CAT.	SUP. VANO	SUPERFICI ILLUMINANTI A PARETE	SUPERFICI ILLUMINANTI A SOFFITTO	RAPPORTO ILLUMIN.	NOTE
9	MAGAZZINO	3	74.18	8.10		1/ 9.15	
10	WC	3	7.35				

LOTTO 1.2 SUPERFICI DI AREAZIONE

VANO	DESTINAZIONE	CAT.	SUP. VANO	SUPERFICI APRIBILI PORTE	SUPERFICI APRIBILI FINESTRE	RAPPORTO AREAZIONE	NOTE
9	MAGAZZINO	3	74.18		4.05	1/18.30	
10	WC	3	7.35				AERAZIONE FORZATA

LOTTO 1.5 SUPERFICI DI ILLUMINAZIONE

VANO	DESTINAZIONE	CAT.	SUP. VANO	SUPERFICI ILLUMINANTI A PARETE	SUPERFICI ILLUMINANTI A SOFFITTO	RAPPORTO ILLUMIN.	NOTE
16	UFFICIO TECNICO	2	258.35	51.67		1/ 5.00	
17	WC	3	18.02				

LOTTO 1.5 SUPERFICI DI AREAZIONE

VANO	DESTINAZIONE	CAT.	SUP. VANO	SUPERFICI APRIBILI PORTE	SUPERFICI APRIBILI FINESTRE	RAPPORTO AREAZIONE	NOTE
16	UFFICIO TECNICO	2	258.35		32.40	1/8.00	
17	WC	3	18.02				AERAZIONE FORZATA

Lamiera grecata

Traslucido

A

B

B

A

Lamiera grecata

Traslucido

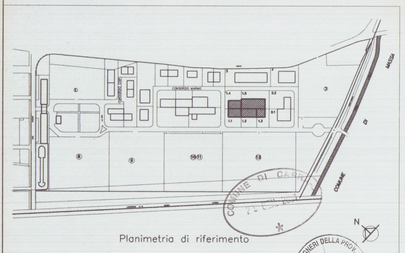

Planimetria di riferimento

PROGETTAZIONE:

Studio FRUZZETTI

COMMITTENTE:

Società Cooperativa Consortile CARRARA 2000 a.r.l.

REV.	DATA	DESCRIZIONE	DISEGN.	CONTR.	APPROV.
0	Set. 00	PRIMA USCITA	PUCCI	FRUZZETTI	

PROPRIETA':

Società Cooperativa Consortile CARRARA 2000 a.r.l.

File: 06_PIANTE

OGGETTO:

Progetto di capannone industriale
Lotto 1

SCALA: 1:100

TAVOLA: 6.4

TITOLO:

PIANTA COPERTURA

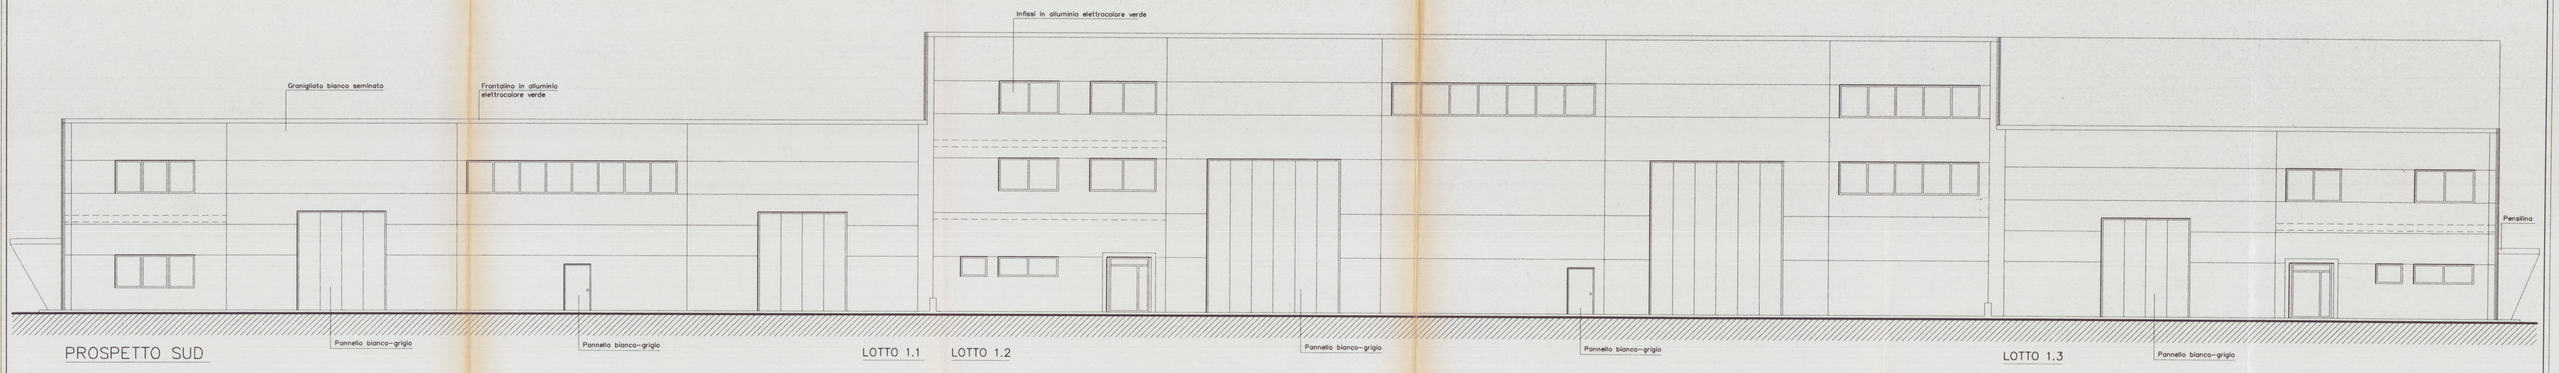

PROSPETTO SUD

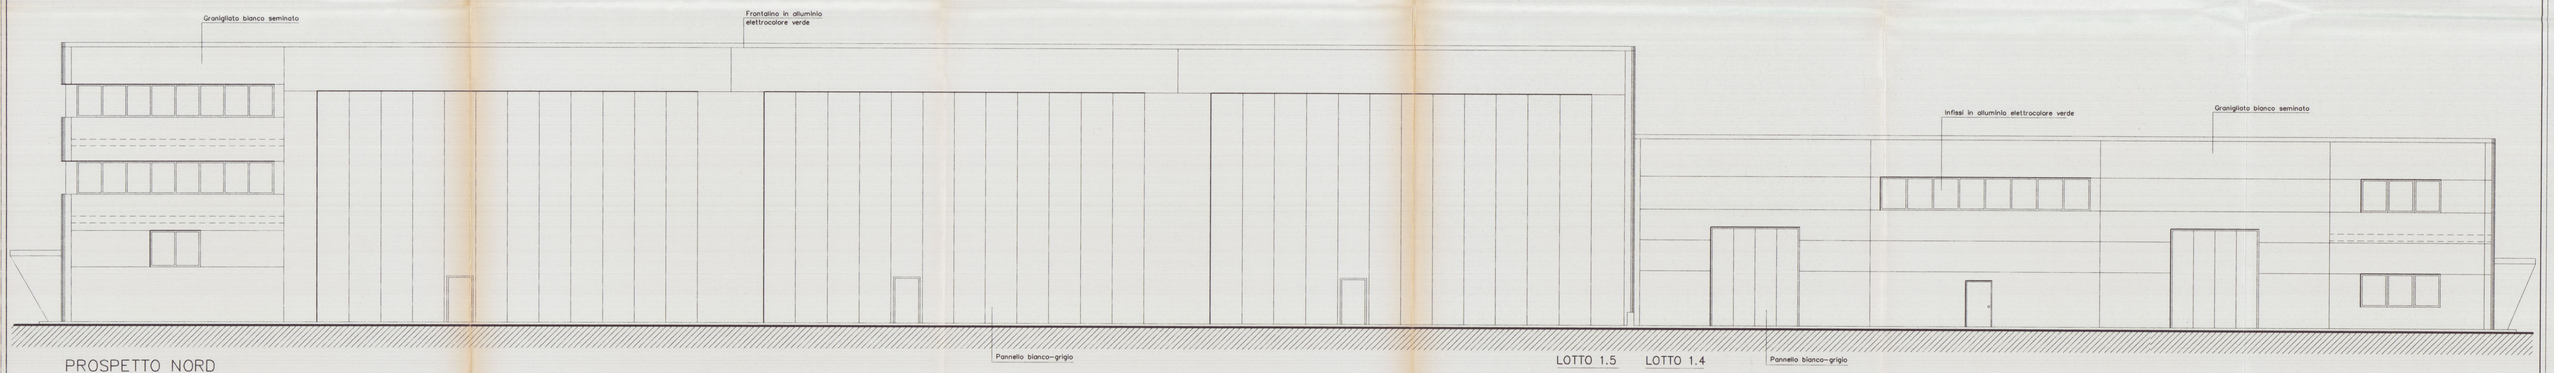

PROSPETTO NORD

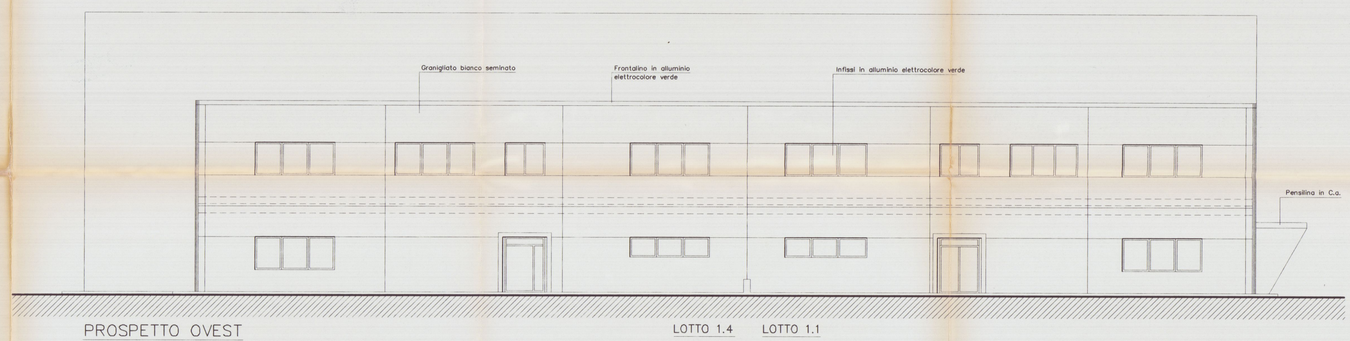

PROSPETTO OVEST

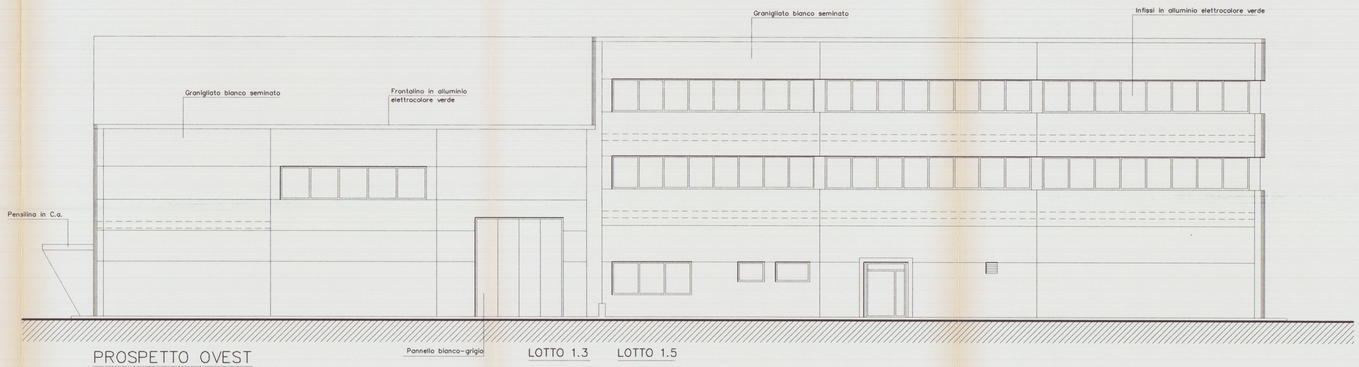

PROSPETTO OVEST

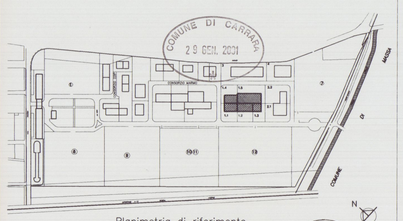

Planimetria di riferimento

PROGETTAZIONE:

Studio FRUZZETTI

COMMITTENTE:

Società Cooperativa Consortile CARRARA 2000 a.r.l.

REV.	DATA	DESCRIZIONE	DISEGN.	CONTR.	APPROV.
0	Dic. 20	PRIMA USCITA	PUCCI	FRUZZETTI	

PROPRIETA':

Società Cooperativa Consortile CARRARA 2000 a.r.l.

File: 07_Prosp

OGGETTO:

Progetto di capannone industriale
Lotto 1

SCALA: 1:100

TAVOLA: 7.1

TITOLO:

PROSPETTI

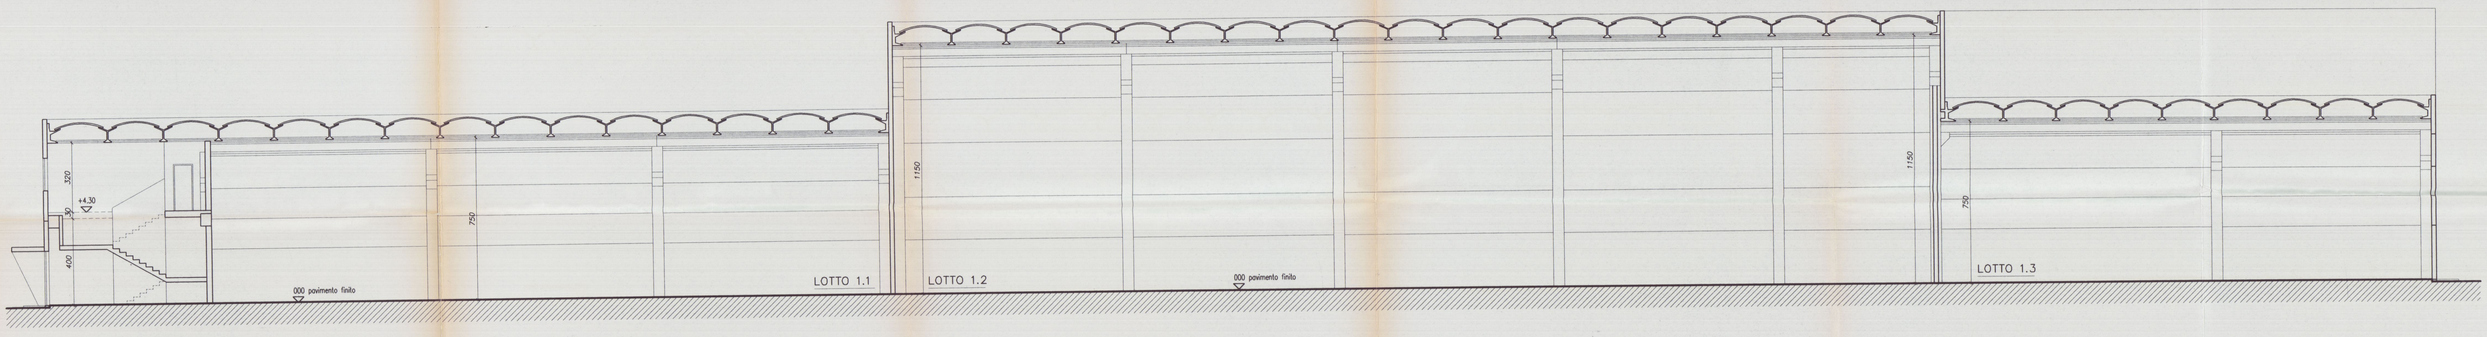

SEZIONE B–B

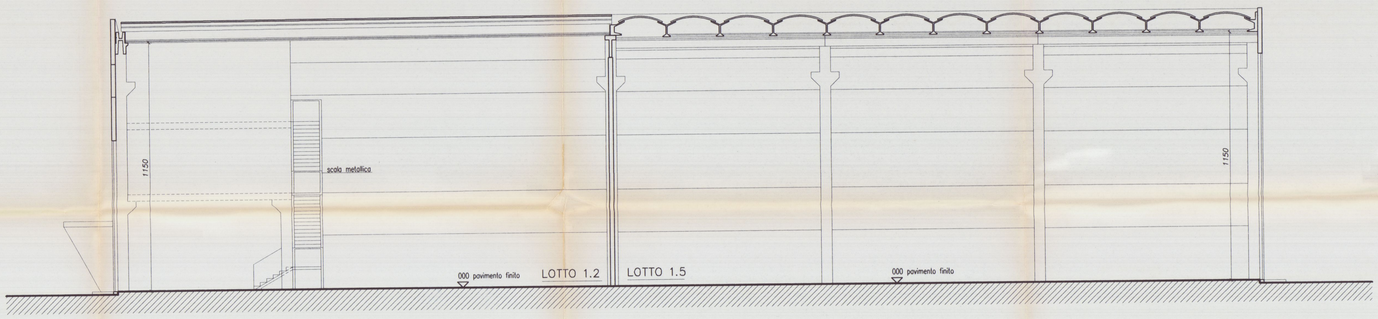

SEZIONE A–A

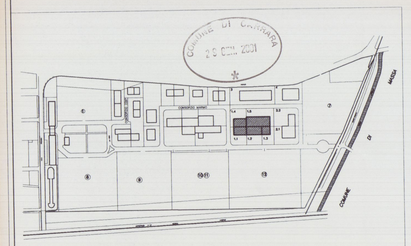

Planimetria di riferimento

COMUNE DI CARRARA
29 OTT. 2021

PROGETTAZIONE:

Studio FRUZZETTI

Dott. Ing. GIUSEPPE FRUZZETTI Ordine degli Ingegneri della Provincia di Massa Carrara N° 111

COMMITTENTE:

Società Cooperativa Consortile CARRARA 2000 a.r.l.

REV.	DATA	DESCRIZIONE	DISEGN.	CONTR.	APPROV.
0	Set. 00	PRIMA USCITA	PUCCI	FRUZZETTI	

PROPRIETA':

Società Cooperativa Consortile CARRARA 2000 a.r.l.

File: 7_2_sezioni

OGGETTO:

Progetto di capannone industriale
Lotto 1

SCALA: 1:100

TAVOLA: 7.2

TITOLO:

SEZIONI

POZZO DRENANTE
SEZIONE A

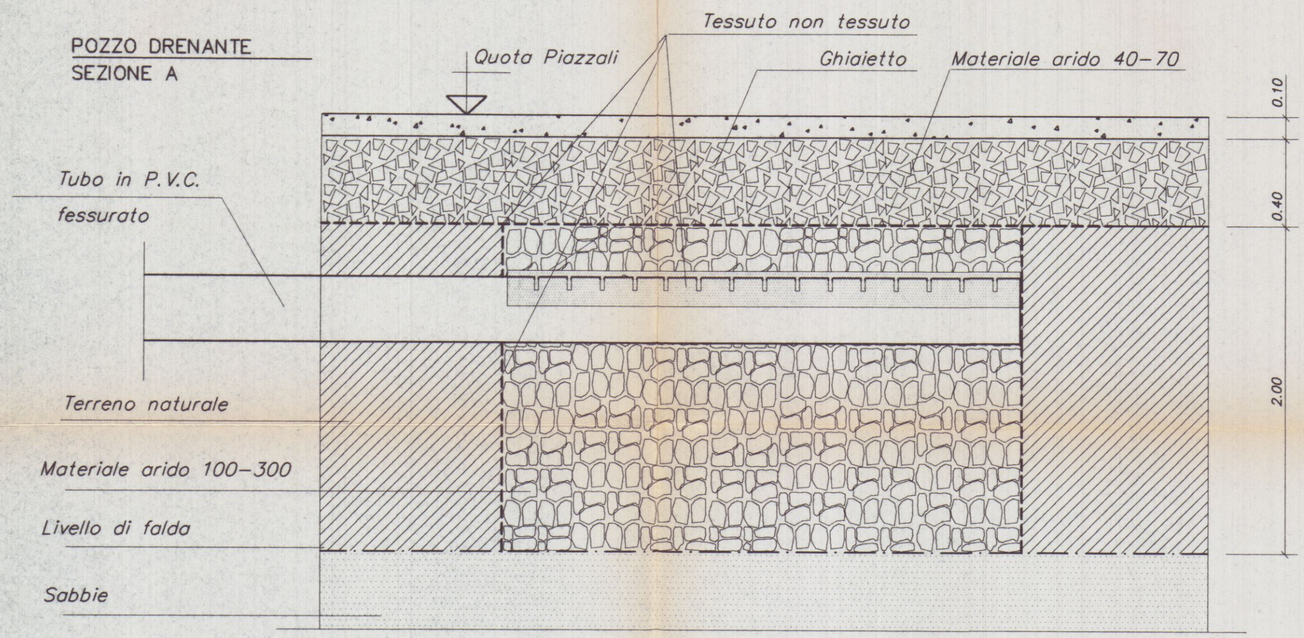

POZZO DRENANTE
SEZIONE B

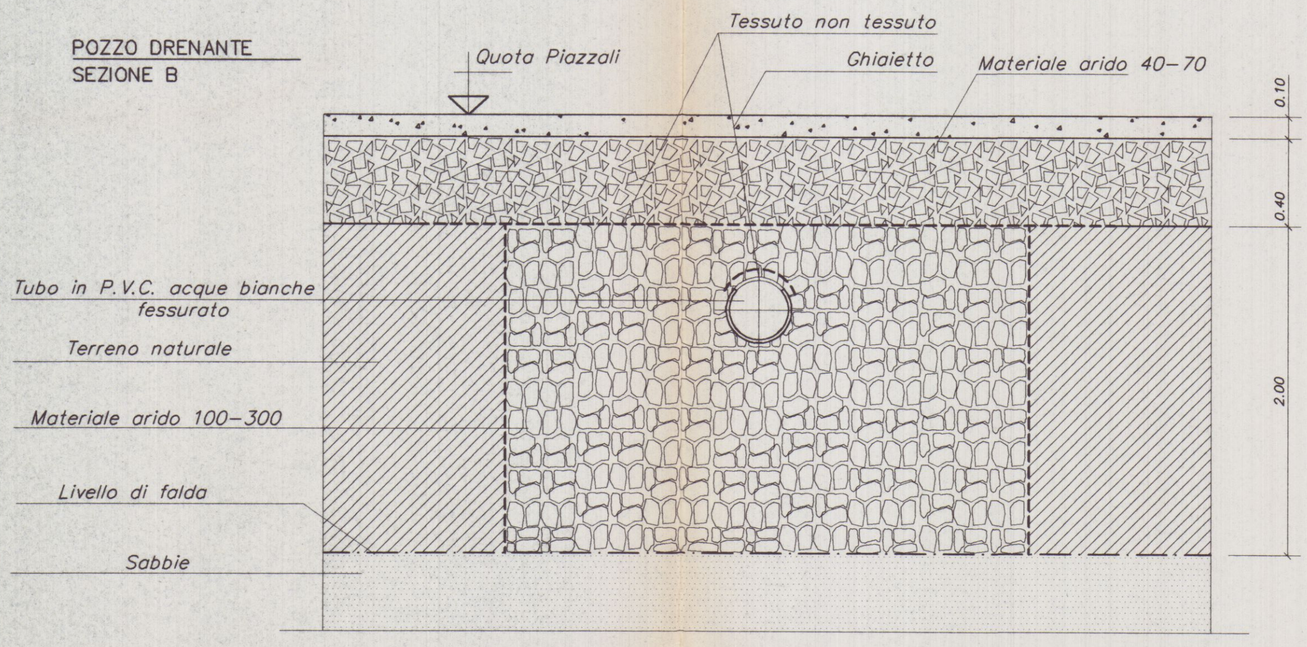

POZZO DRENANTE
PIANTA

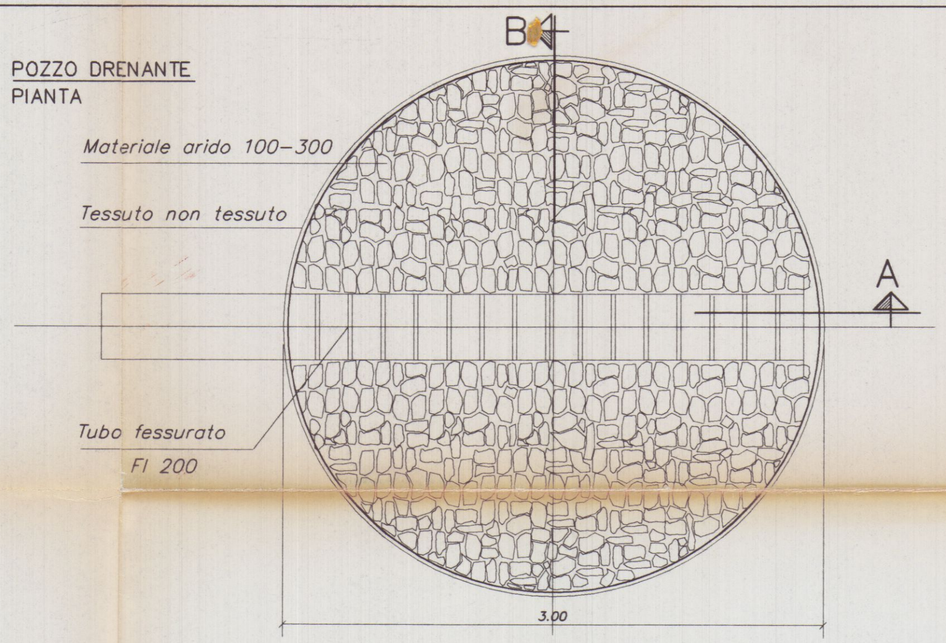

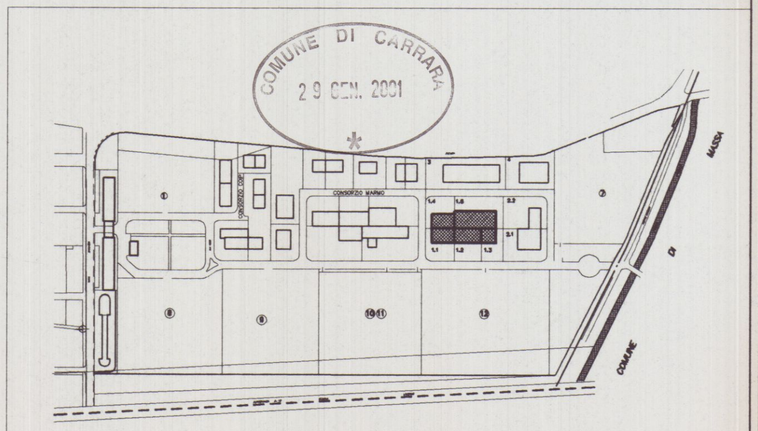

Planimetria di riferimento

N

ORDINE DEGLI INGEGNERI DELLA PROV. DI MASSA - CARRARA
Dott. Ing. GIUSEPPE FRUZZETTI
N° 111

PROGETTAZIONE:
Studio FRUZZETTI

COMMITTENTE:
Società Cooperativa Consortile CARRARA 2000 a.r.l.

REV.	DATE	DESCRIZIONE	DISEGN.	CONTR.	APPROV.
0	01.09.00	PRIMA USCITA	M. DEPIETRI	G.FRUZZETTI	

PROPRIETA':
Società Cooperativa Consortile CARRARA 2000 a.r.l.

File
08–Pozzi_Drenanti

OGGETTO:
Progetto di capannone industriale
Lotto 1

SCALA
1:20

TAVOLA
8

TITOLO:
SCHEMA POZZI DRENANTI

REV. 0