

Variante Finale a Concessione edilizia n° 62/06 su fabbricato ad uso abitazione sito in Carrara Via San Francesco Loc. Foce  
 INTESTATARI : Musetti Luigi


Architetti  
 Claudia Bienaimè  
 Roberta Menconi

STATO DI VARIANTE  
 OGGETTO : PIANTE PROSPETTI SEZIONI  
 DATA 11-02-2010  
 DIS.


TAV. 2  
 Architetto  
 MENCONI  
 Roberta




STRALCIO CATASTALE scala 1:2000

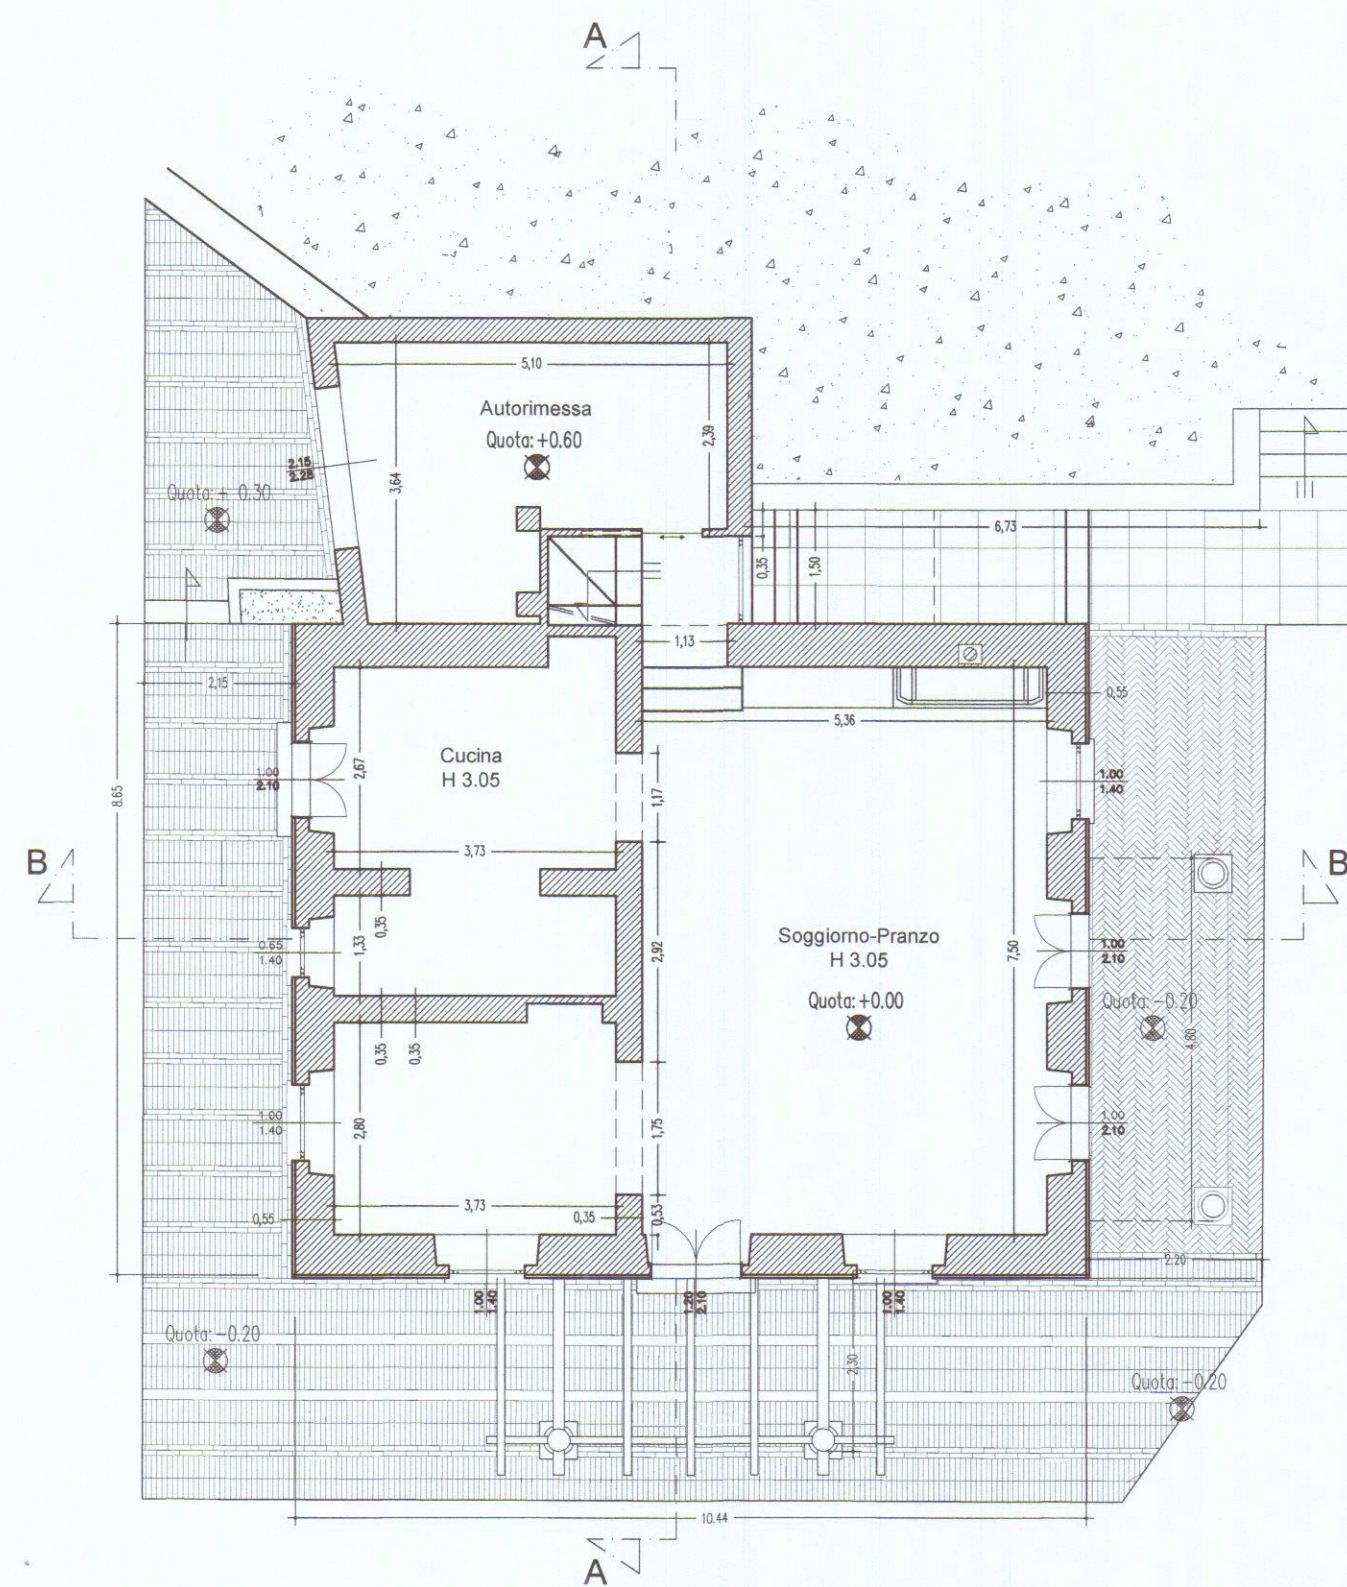


PIANTA PIANO TERRA scala 1:100

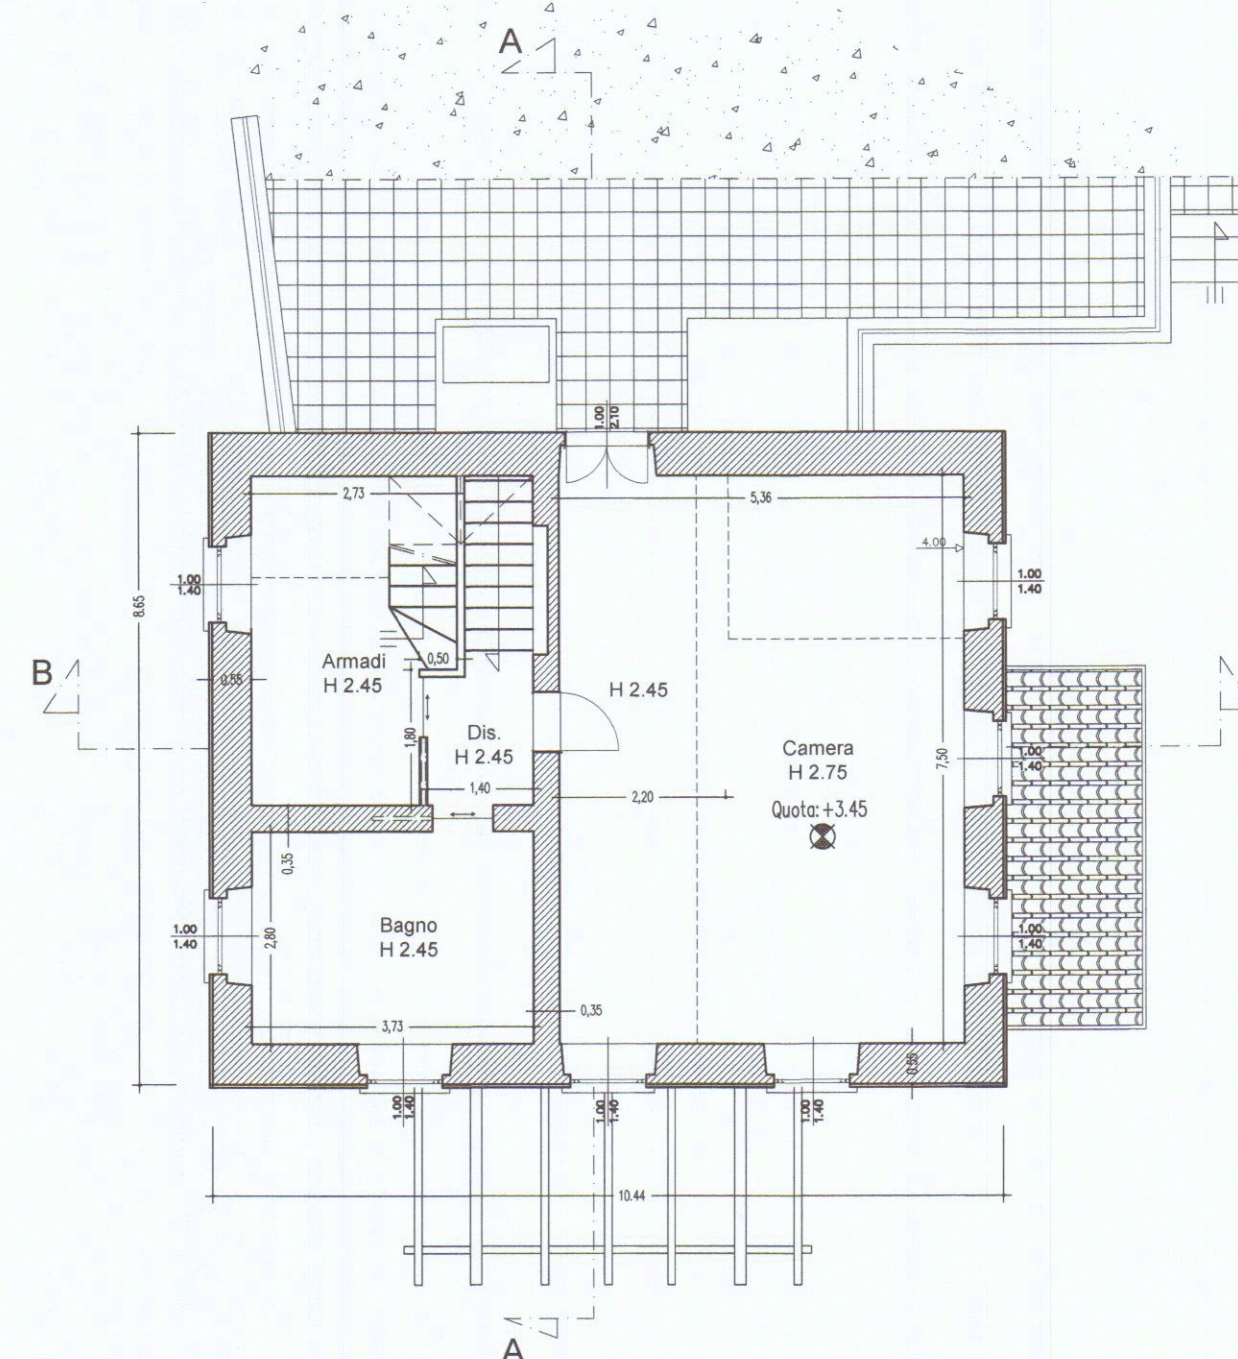

PIANTA PIANO PRIMO scala 1:100

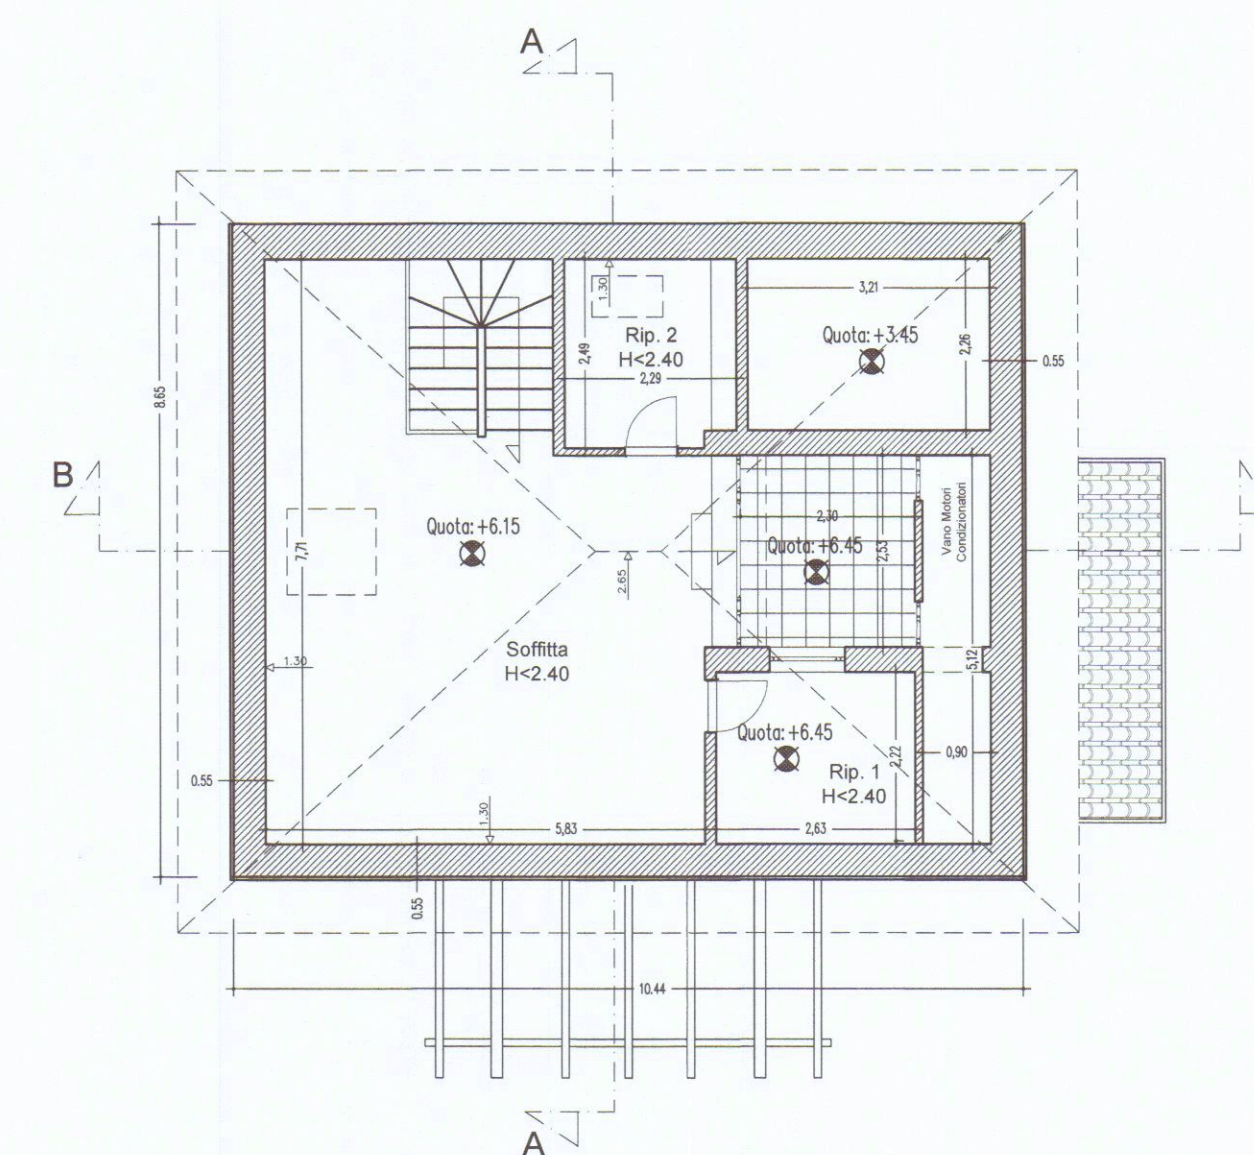


PIANTA PIANO SOTTOTETTO scala 1:100

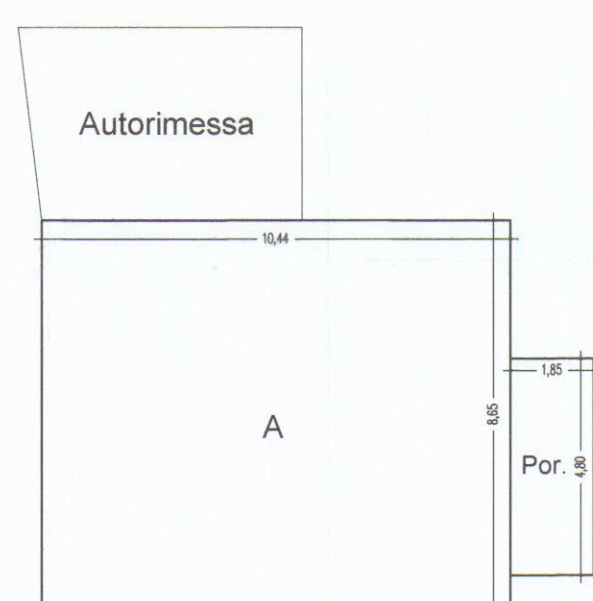

PIANTA PIANO TERRA


TITOLO TABELLA - SUPERFICIE UTILE LORDA DI PROGETTO		
CODICE	DIMENSIONI	AREA NETTA
PIANO TERRA		
A	10,44 X 8,65	90,30
Autorimessa	3,74 X 2,57	18,00
PIANO PRIMO		
B	10,44 X 8,65	90,30
TOTALE		180,60
Por.1	1,85 X 4,80	8,88
TOTALE PORTICI		8,88

CALCOLO DELLA SUPERFICIE (S.U.L.) PROGETTO  
 $90,30 + 90,30 = 180,60$  mq  
 CALCOLO DEL VOLUME DI PROGETTO  
 $90,30 \times 7,00 = 632,10$  mc  
 CALCOLO DELLA SUPERFICIE PORTICI PROGETTO  
 $8,88$  mq < 10 % S.U.L.

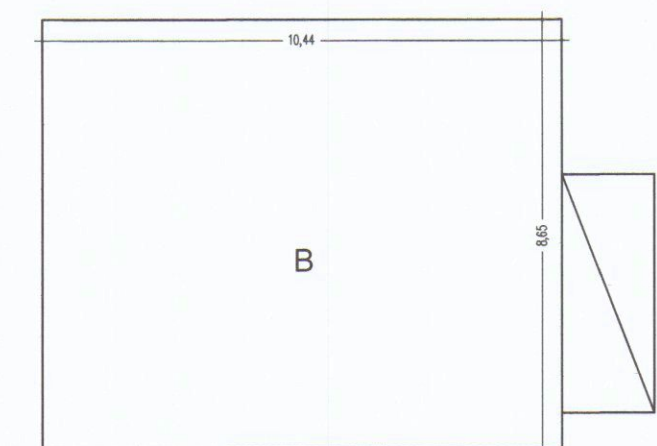


PIANTA PIANO PRIMO


TITOLO TABELLA - RAPP-APPELLUM						
CODICE	DESCR.	VANO	ALTEZZA M.	AREA NETTA	VOLUME	SUP. IL. / ARN. / S.I.
PIANO TERRA +0.00						
APP.1	SOG.-PRANZO	-	51,25	-	9,8	0,19
APP.1	CUCINA	-	13,35	-	3,01	0,22
APP.1	GARAGE	-	18,00	-	-	-
PIANO PRIMO						
APP.1	DIMPEGNO	-	2,68	-	-	-
APP.1	ARMADI	-	10,97	-	1,40	0,12
APP.1	BAGNO	-	10,45	-	2,80	0,27
APP.1	CAMERA	-	40,20	-	7	0,17
PIANO SOTTOTETTO						
APP.1	RIPI. 1	-	11,80	-	-	-
APP.1	RIPI. 2	-	5,80	-	-	-
APP.1	SOFFITTA	-	37,60	-	-	-

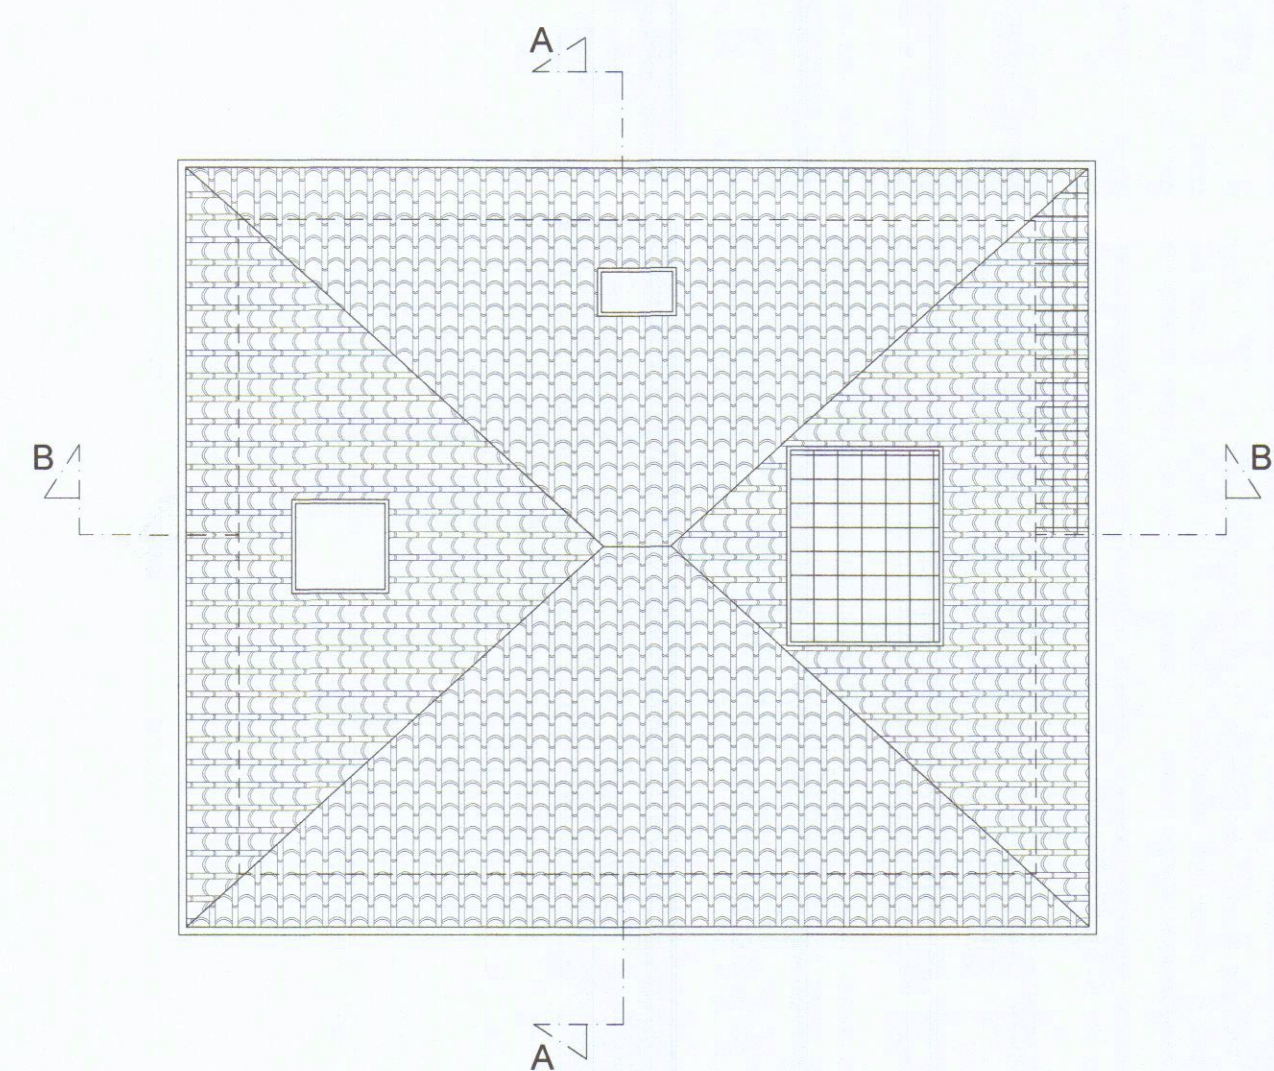


PIANTA COPERTURA scala 1:100

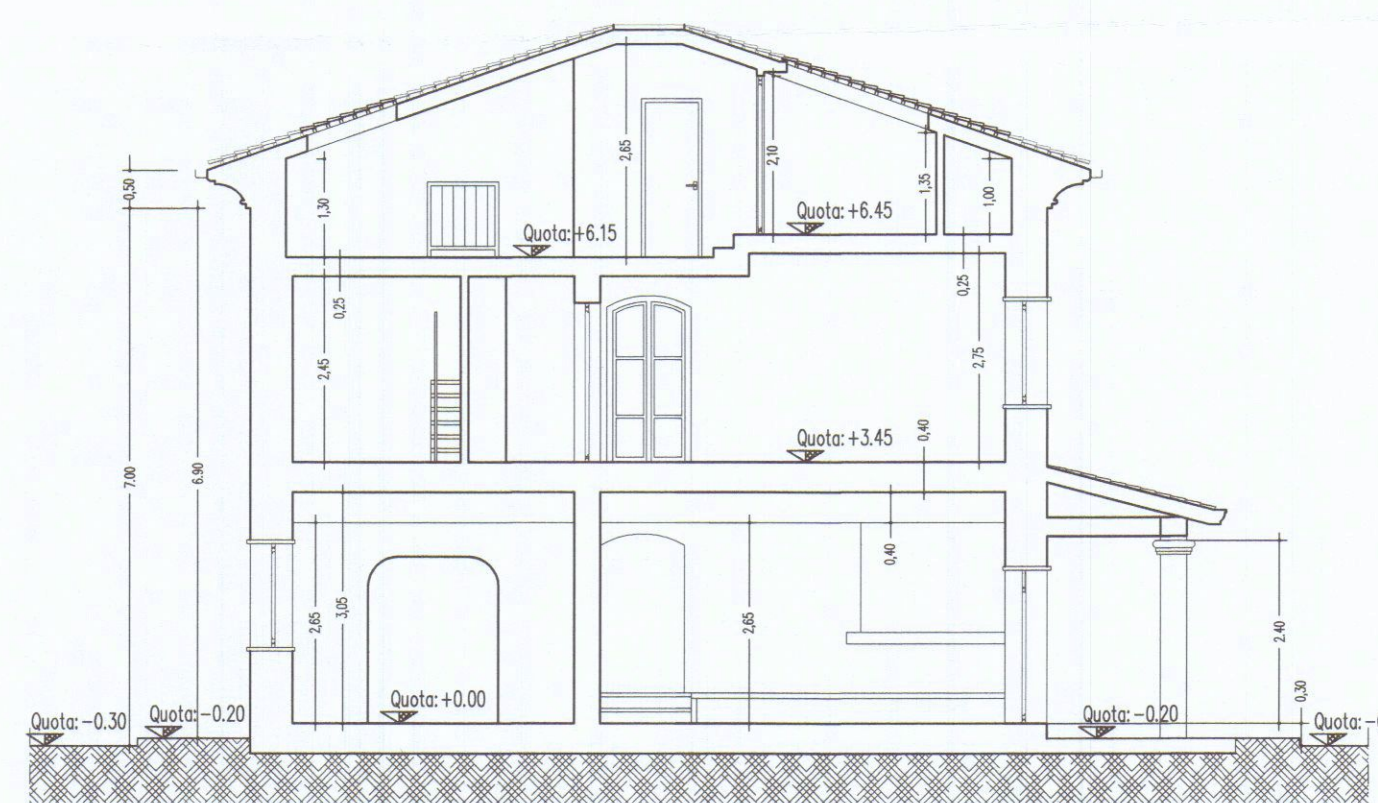


SEZIONE B scala 1:100

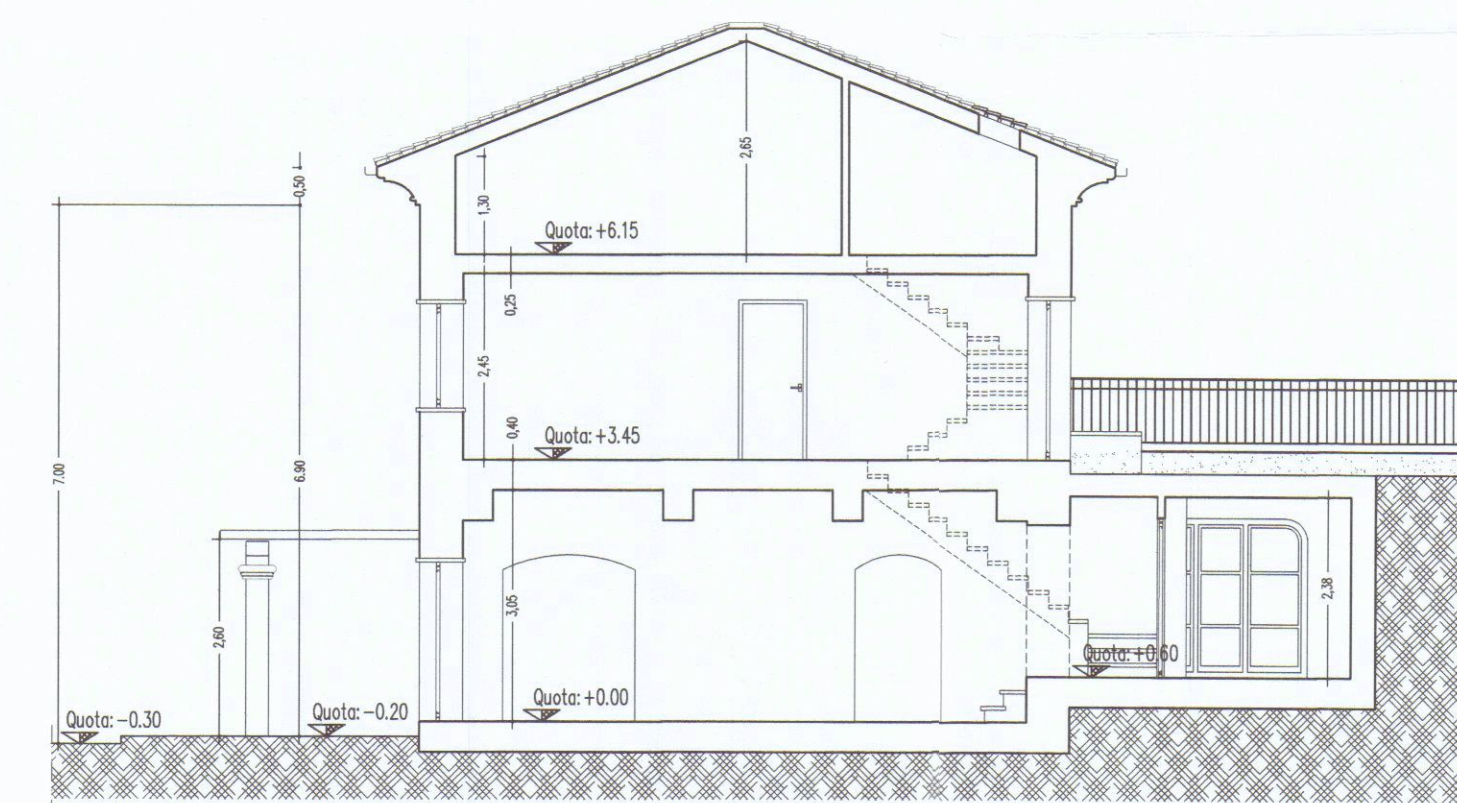


SEZIONE A scala 1:100

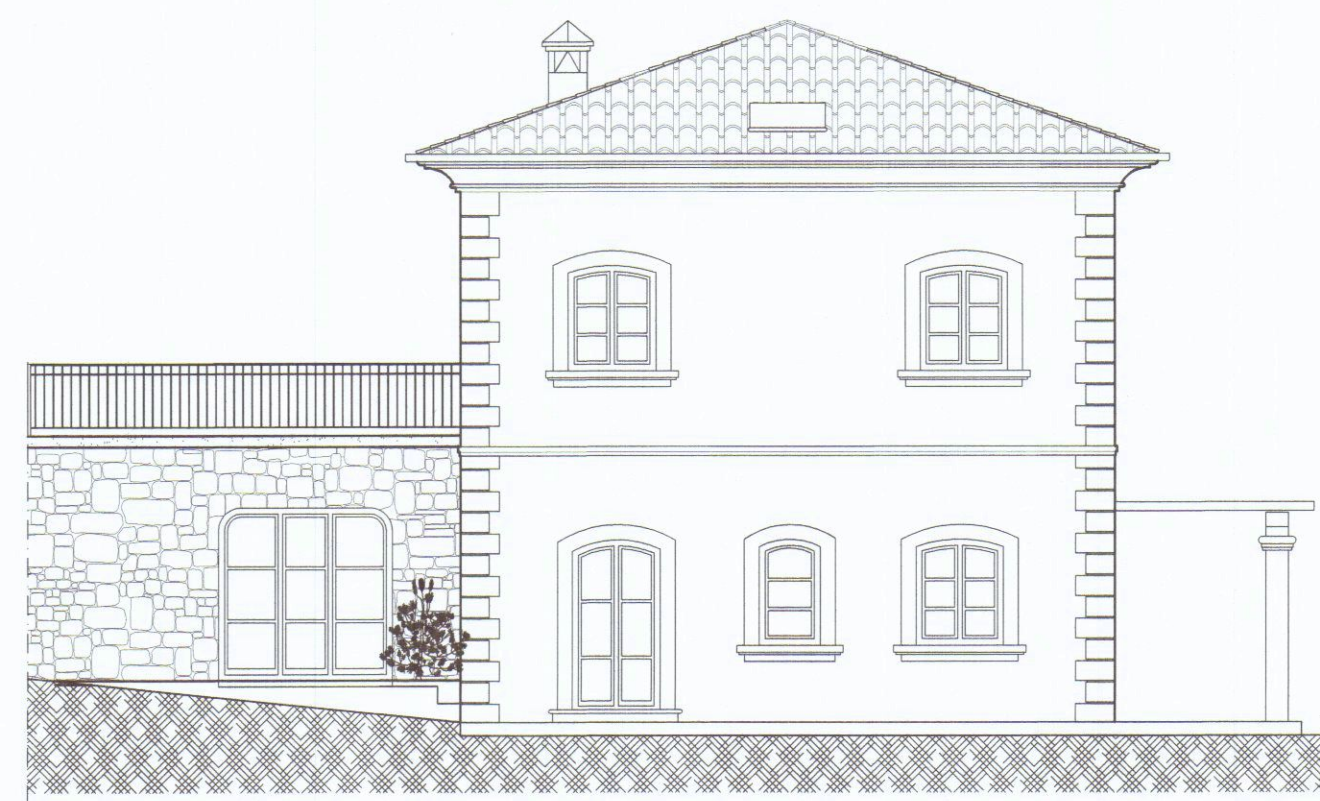


PROSPETTO NORD

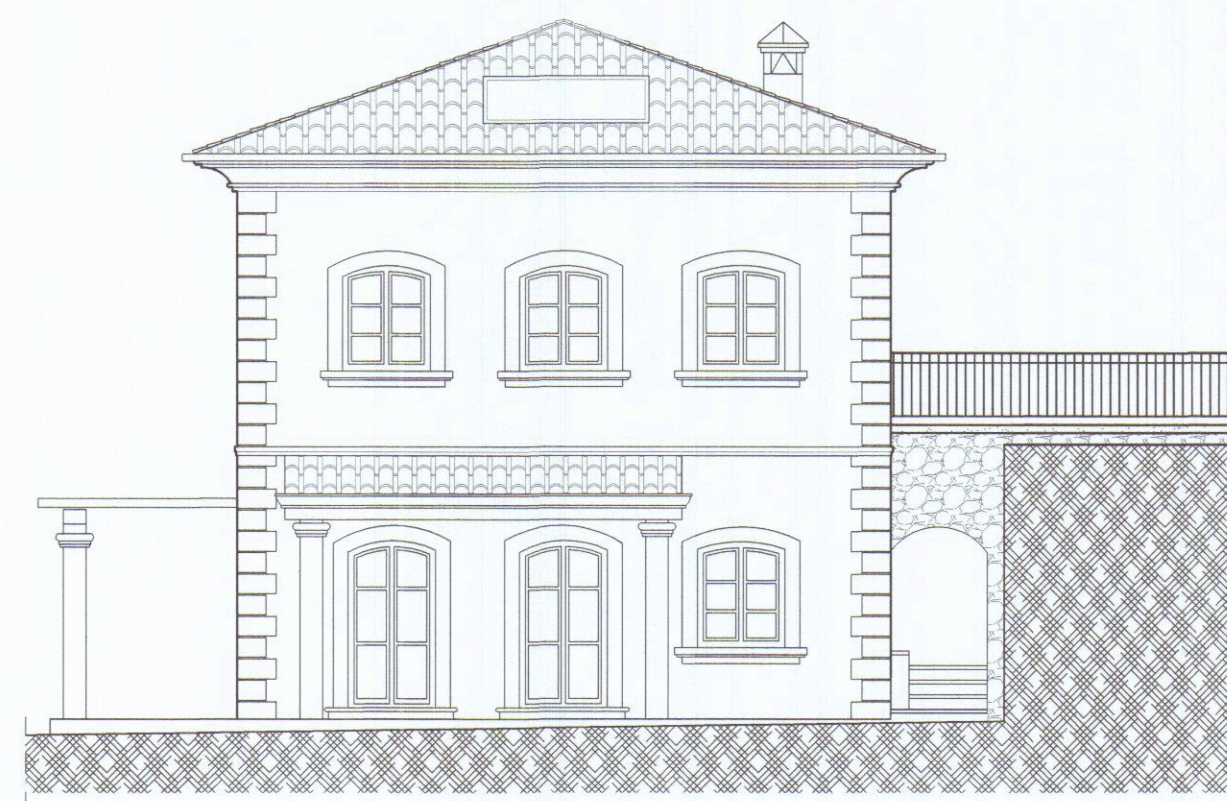

PROSPETTO SUD

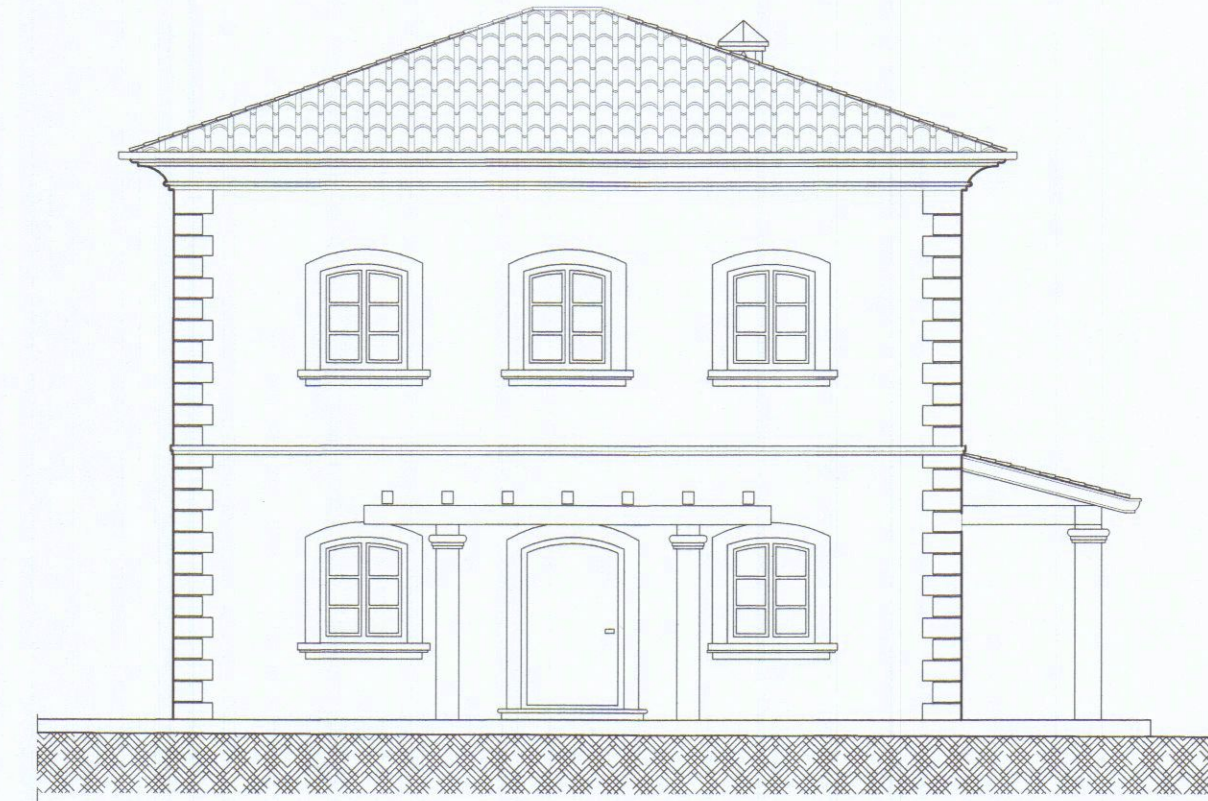

PROSPETTO OVEST

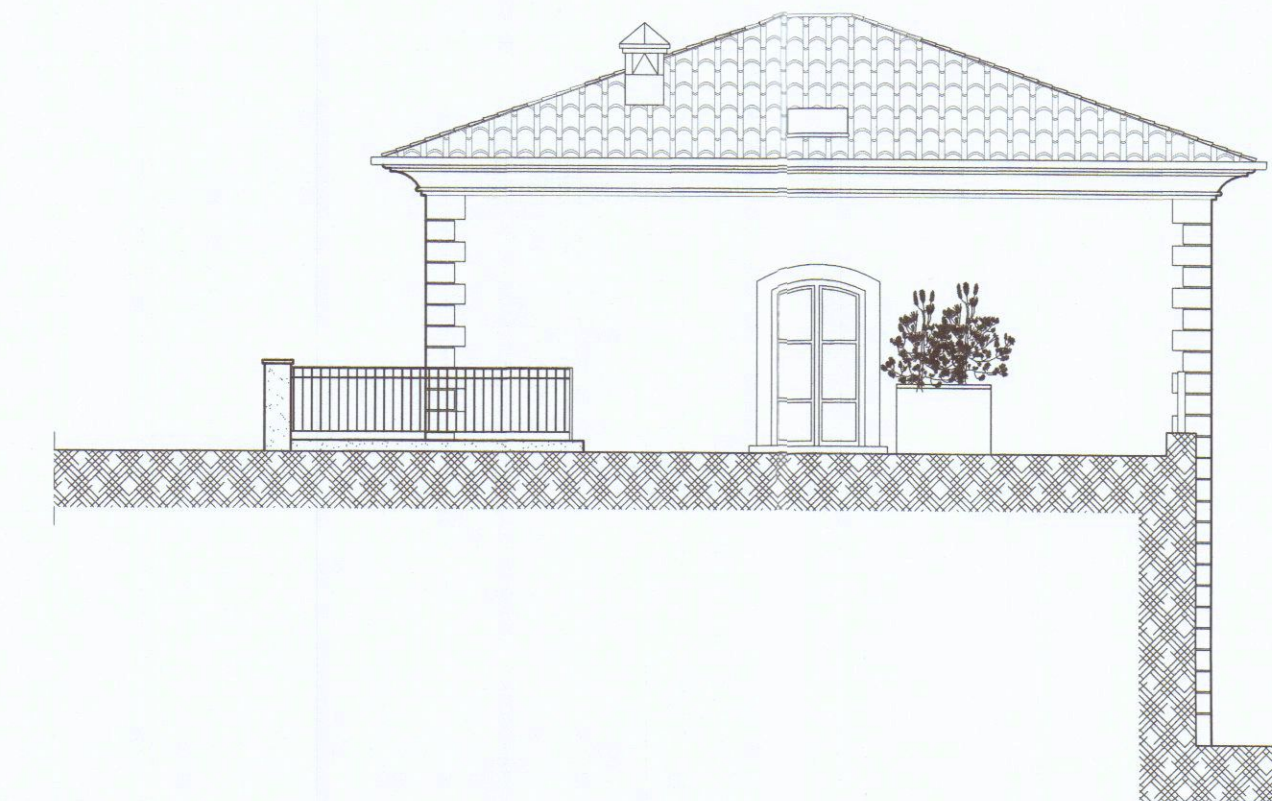

PROSPETTO EST