STUDIO ASSOCIATO di ARCHITETTURA
ARCH. BRUZZI A. - PUNTELLI M.
via SANTA MARIA N° 1
SUZZI CAMMIN
TEL. 0585/776670
FAX 0585/ 77077

COMMITTENTE: COOP. EDILIZIA "LE BITULLE"

PROGETTO: RISTRUTTURAZIONE DI EDIFICIO ADIBITO A CIVILE ABITAZIONE

OGGETTO: STRALCIO CATASTALE, PIANTE, PROSPETTI, SEZIONI (numero).

DISEGNO PROGETTISTA: ARCH. BRUZZI ALESSANDRO

SCALA 1: 1000 | 1: 100 | DATA: NOVEMBRE 2002 | TAVOLA: 2/4

STRALCIO CATASTALE SCALA 1: 1000
FG. 31, MAPP. 871 - 932

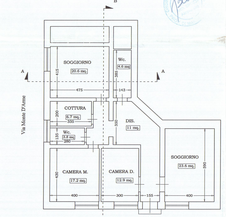

PIANTA PIANO SEMINTERRATO

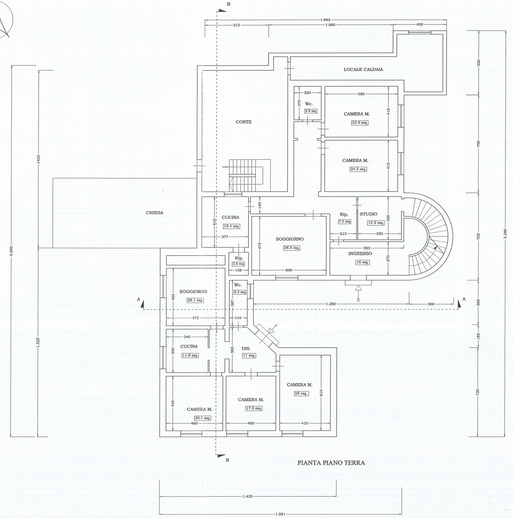

PIANTA PIANO TERRA

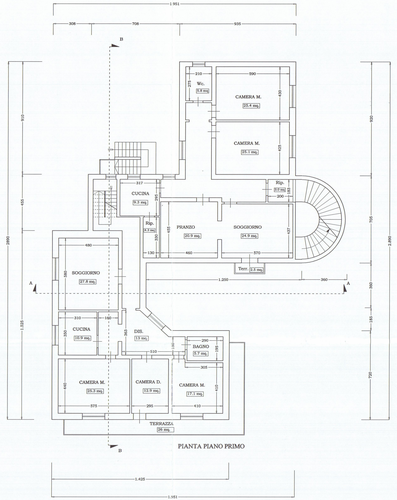

PIANTA PIANO PRIMO

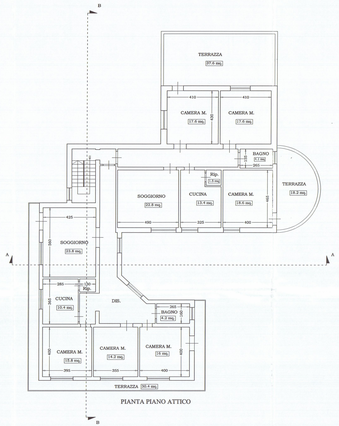

PIANTA PIANO ATTICO

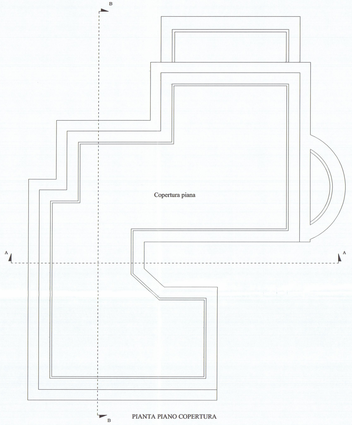

PIANTA PIANO COPERTURA

SEZIONE A - A

PROSPETTO NORD - EST

PROSPETTO SUD - OVEST

PROSPETTO NORD - OVEST

PROSPETTO NORD - EST

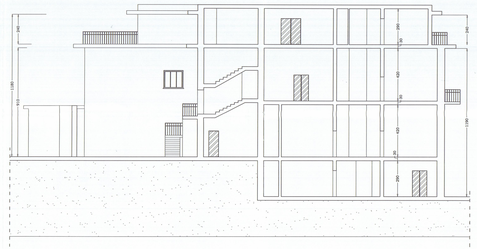

SEZIONE B - B

STUDIO ASSOCIATO DI ARCHITETTURA ARCH. BRUZZI A. - PUNTELLI M.	VIA SANTA MARIA N° 1 56020 CANNARA	TEL. 0743/71.74.74 CODICE FISC. E PART. IVA 01	
COMMITTENTE:	COOP. EDILIZIA "LE BETULLE"		
PROGETTO:	RISTRUTTURAZIONE DI EDIFICIO ADIBITO A CIVILE ABITAZIONE		
OGGETTO:	STRALCIO CATASTALE, PIANTE, PROSPETTI, SEZIONI (numerati).		
PROGETTISTA: ARCH. BRUZZI ALESSANDRO	SCALA 1: 1000 | 1: 100	DATA: NOVEMBRE 2002	TAVOLA: 2/4

STRALCIO CATASTALE SCALA 1: 1000
FG. 31, MAPP. 871 - 932

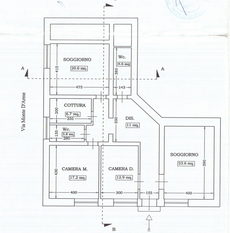

PIANTA PIANO SEMINTERRATO

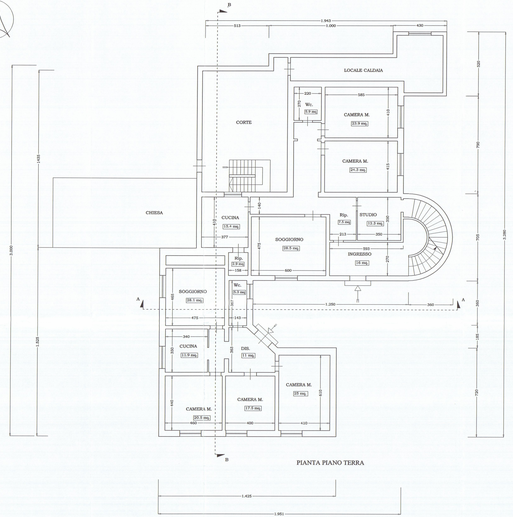

PIANTA PIANO TERRA

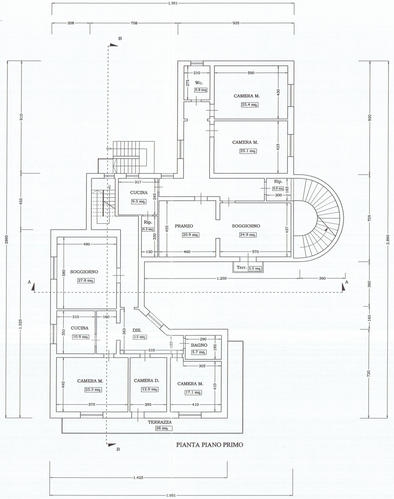

PIANTA PIANO PRIMO

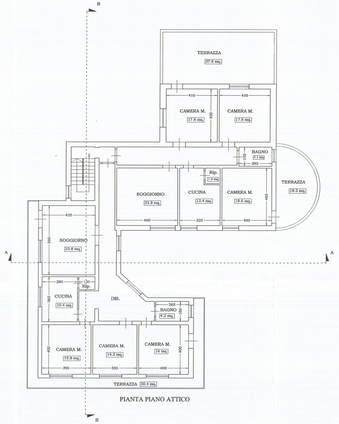

PIANTA PIANO ATTICO

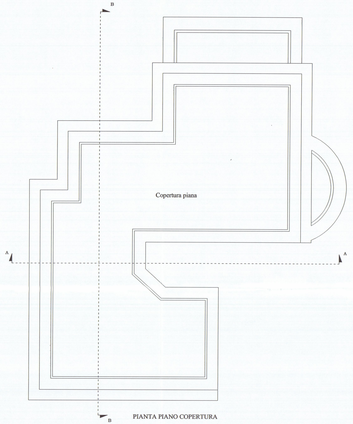

PIANTA PIANO COPERTURA

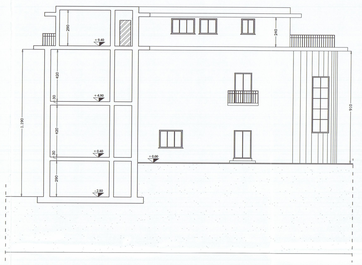

SEZIONE A - A

PROSPETTO NORD - EST

PROSPETTO SUD - OVEST

PROSPETTO NORD - OVEST

PROSPETTO NORD - EST

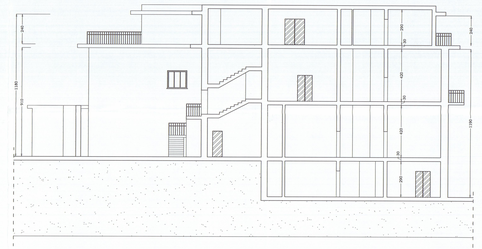

SEZIONE B - B

STUDIO ASSOCIATO DI ARCHITETTURA ARCH. BRUZZI A. - PUNTELLI M.	VIA SANTA MARIA N° 1 54033 CARRARA	TEL. 0585/779672 FAX. 0585/841861	
COMMITTENTE:	COOP. EDILIZIA "LE BETULLE"		
PROGETTO:	RISTRUTTURAZIONE DI EDIFICIO ADIBITO A CIVILE ABITAZIONE		
OGGETTO:	STRALCIO CATASTALE, SISTEMAZIONI ESTERNE (esistenti, progetto), PARTICOLARI		
FALG. SETTO			
PROGETTISTA: ARCH. BRUZZI ALESSANDRO	SCALA 1: 1000 / 1: 200 1: 20	DATA: NOVEMBRE 2002	TAVOLA: 1/4

14 NOV. 2002

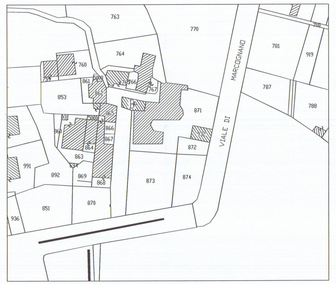

STRALCIO CATASTALE
FG. 31, MAPP. 871 - 932

SCALA 1: 1000

SUP. DREN. G.R. 230/90	
DATI P.R.G.	> 25% Sup. lotto
DATI PROGETTO	> 25% Sup. lotto

SISTEMAZIONI ESTERNE
ESISTENTE
SCALA 1: 200

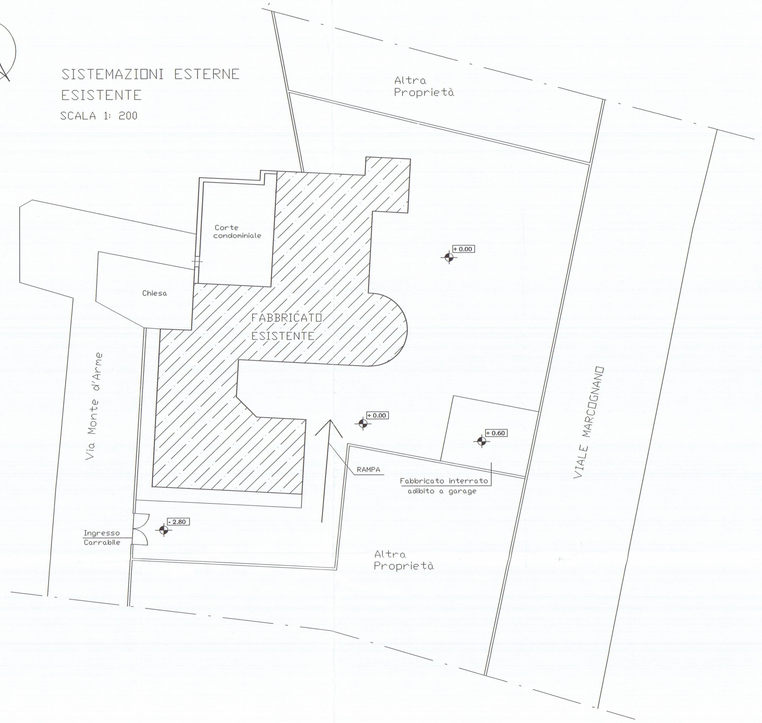

SISTEMAZIONI ESTERNE
DI PROGETTO
SCALA 1: 200

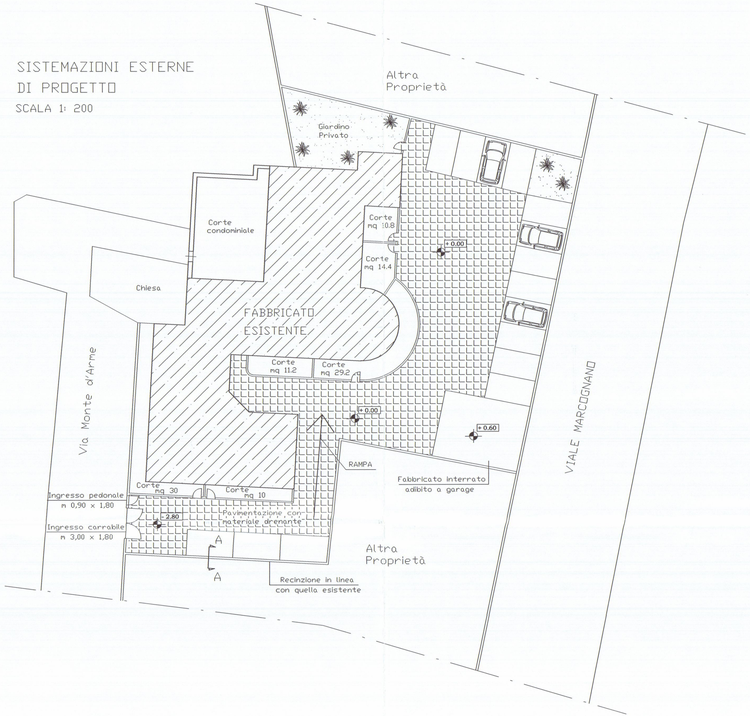

PARTICOLARE RECINZIONE

Cordolo sormontato da ringhiera metallica

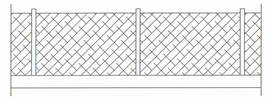

Cancello di accesso pedonale

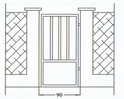

Cancello di accesso carrabile

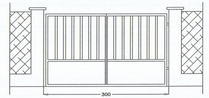

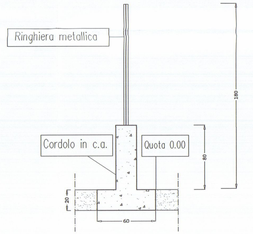

SEZIONE A - A

STUDIO ASSOCIATO di ARCHITETTURA ARCH. BRUZZI A. - PUNTELLI M.		VIA SANTA MARIA N° 1 54033 CARRARA		TEL. 0585/775077 FAX. 0585/775077		
COMMITTENTE:	COOP. EDILIZIA "LE BETULLE"					
PROGETTO:	RISTRUTTURAZIONE DI EDIFICIO ADIBITO A CIVILE ABITAZIONE					
OGGETTO:	STRALCIO CATASTALE, SISTEMAZIONI ESTERNE (esistenti, progetto), PARTICOLARI					
FASE TECNICA:						
PROGETTISTA: ARCH. BRUZZI ALESSANDRO	SCALA	1: 1000	1: 200	DATA:	TAVOLA:	
	1: 20			NOVEMBRE 2002	1/4	

COMUNE DI CARRARA
14 NOV. 2002

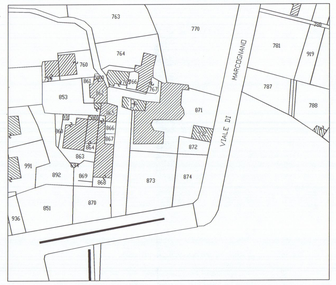

STRALCIO CATASTALE
FG. 31, MAPP. 871 - 932

SCALA 1: 1000

SUP. DREN. G.R. 230/90	
DATI P.R.G.	> 25% Sup. lotto
DATI PROGETTO	> 25% Sup. lotto

SISTEMAZIONI ESTERNE
ESISTENTE
SCALA 1: 200

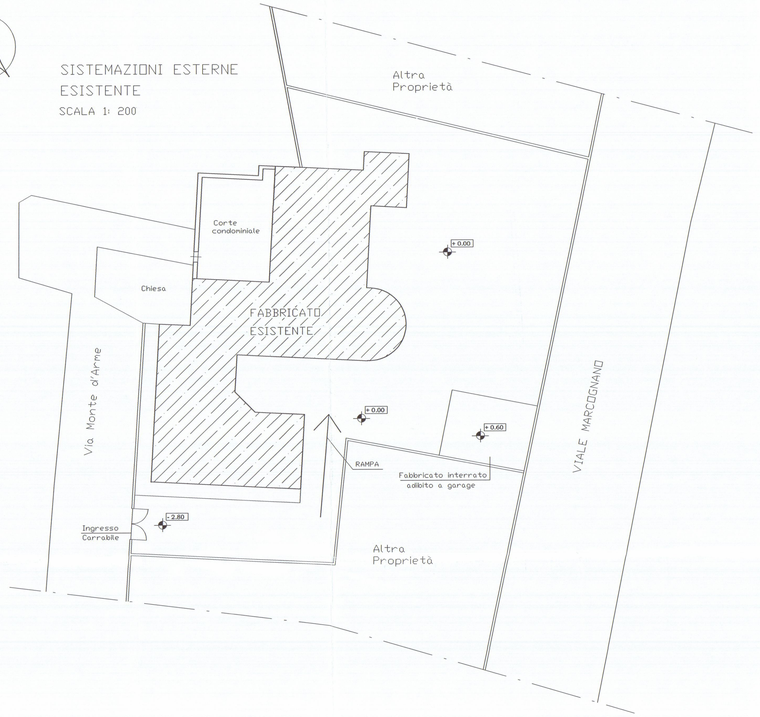

SISTEMAZIONI ESTERNE
DI PROGETTO
SCALA 1: 200

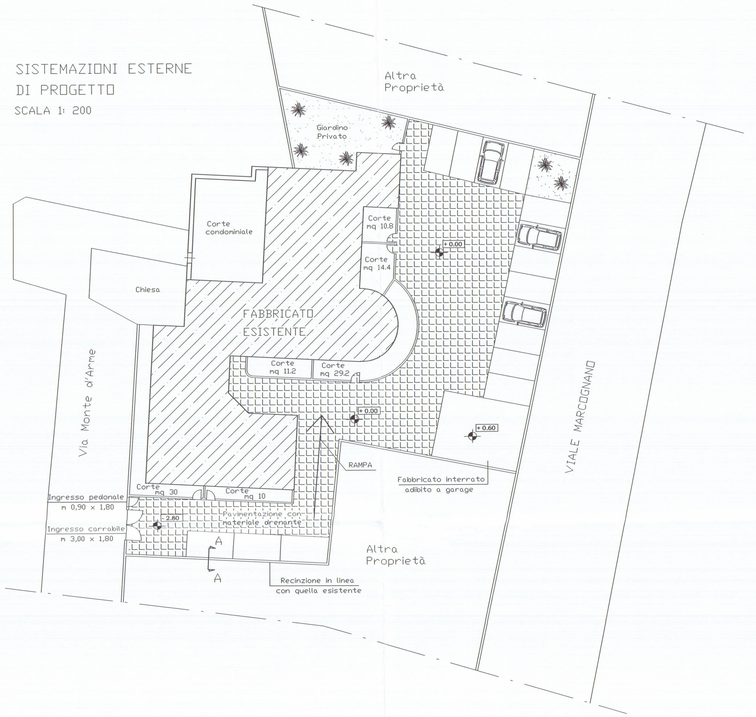

PARTICOLARE RECINZIONE

Cordolo sormontato da ringhiera metallica

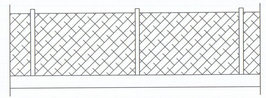

Cancello di accesso pedonale

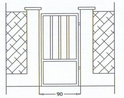

Cancello di accesso carrabile

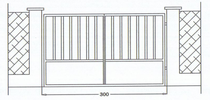

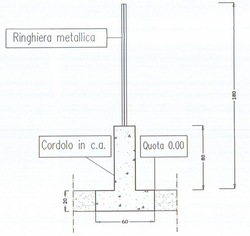

SEZIONE A - A

STUDIO ASSOCIATO di ARCHITETTURA
ARCH. BRUZZI A. - PUNTELLI M.
VIA SANTA MARIA 54033 CARRARA
TEL. 0585/70472
FAX. 0585/75...

COMMITTENTE: COOP. EDILIZIA "LE BETULLE"

PROGETTO: RISTRUTTURAZIONE DI EDIFICIO ADIBITO A CIVILE ABITAZIONE

OGGETTO: STRALCIO CATASTALE, SISTEMAZIONI ESTERNE (esistenti, progetto), PARTICOLARI

FASI: TUTTO

PROGETTISTA: ARCH. BRUZZI ALESSANDRO

SCALA	1: 1000	1: 200	DATA:	TAVOLA:
1: 20			NOVEMBRE 2002	1/4

COMUNE DI C... 14 NOV. 2002

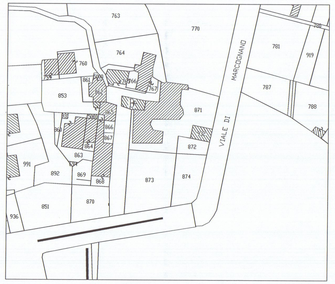

STRALCIO CATASTALE
FG. 31, MAPP. 871 - 932

SCALA 1: 1000

SUP. DREN. G.R. 230/90	
DATI P.R.G.	> 25% Sup. lotto
DATI PROGETTO	> 25% Sup. lotto

N

SISTEMAZIONI ESTERNE
ESISTENTE
SCALA 1: 200

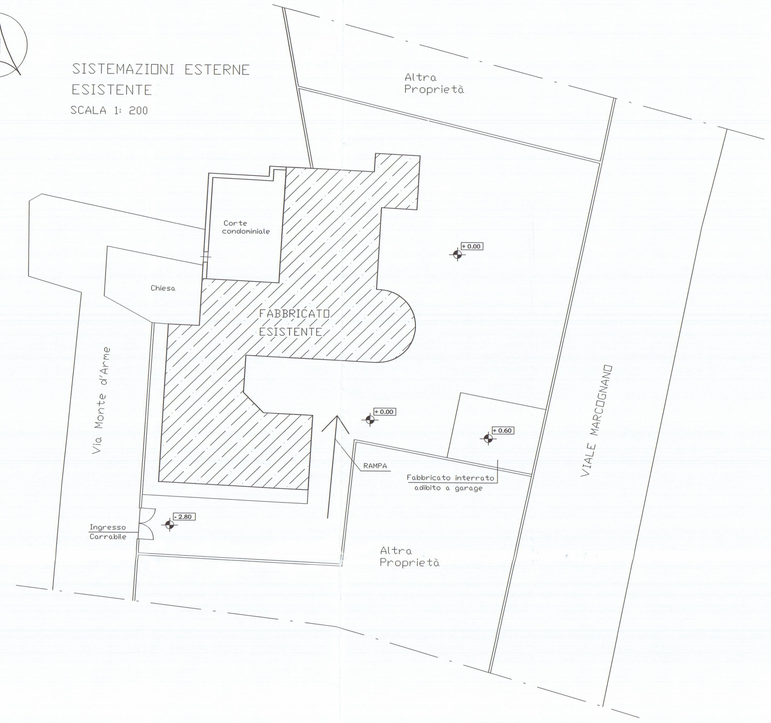

SISTEMAZIONI ESTERNE
DI PROGETTO
SCALA 1: 200

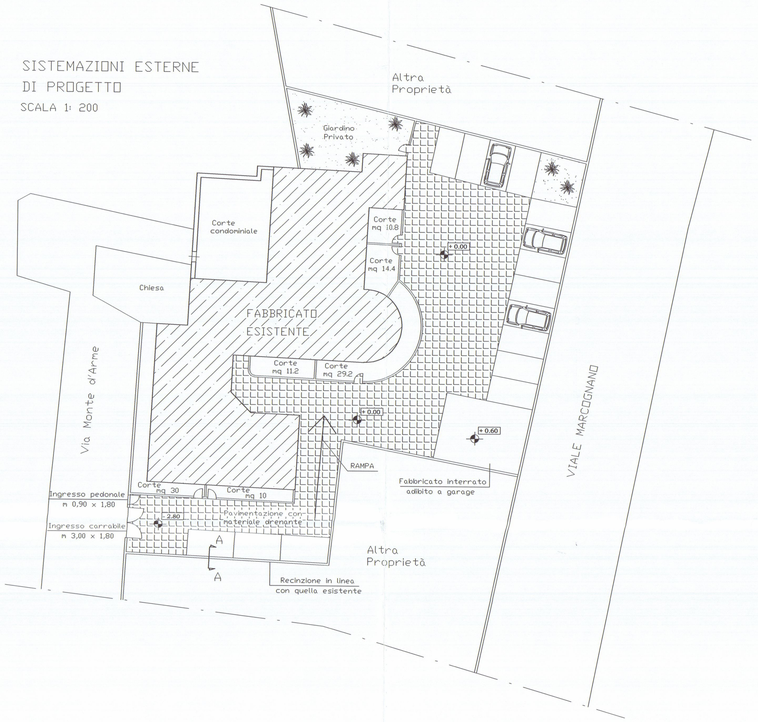

PARTICOLARE RECINZIONE
Cordolo sormontato da ringhiera metallica

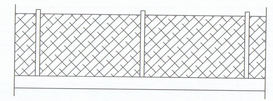

Cancello di accesso pedonale

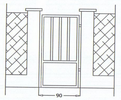

Cancello di accesso carrabile

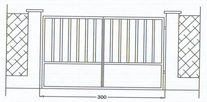

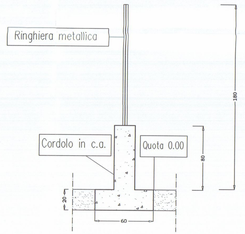

SEZIONE A - A

STUDIO ASSOCIATO DI ARCHITETTURA ARCH. BRUZZI A. - PUNTELLI M.	via Santa Maria N° I - 54037 CARRARA	TEL. 0585/779478 FAX 0585/777	
COMMITTENTE:	COOP. EDILIZIA "LE BETULLE"		
PROGETTO:	RISTRUTTURAZIONE DI EDIFICIO ADIBITO A CIVILE ABITAZIONE		
OGGETTO:	STRALCIO CATASTALE, PIANTE, PROSPETTI, SEZIONI (numero).		
DISEGNO: PROGETTISTA: ARCH. BRUZZI ALESSANDRO	SCALA: 1:1000 1:100	DATA: NOVEMBRE 2002	TAVOLA: 2/4

STRALCIO CATASTALE
FG. 31, MAPP. 871 - 932

SCALA 1: 1000

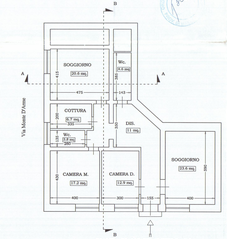

PIANTA PIANO SEMINTERRATO

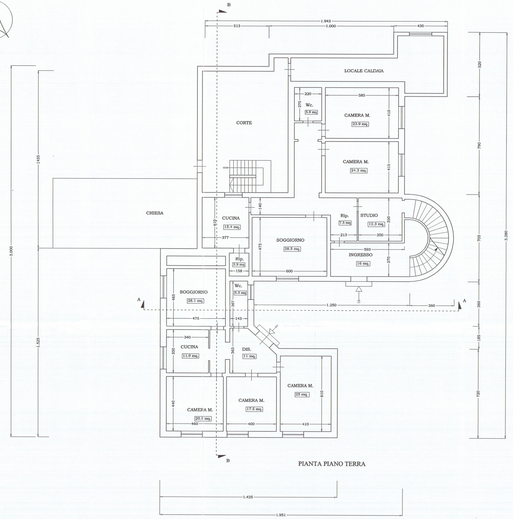

PIANTA PIANO TERRA

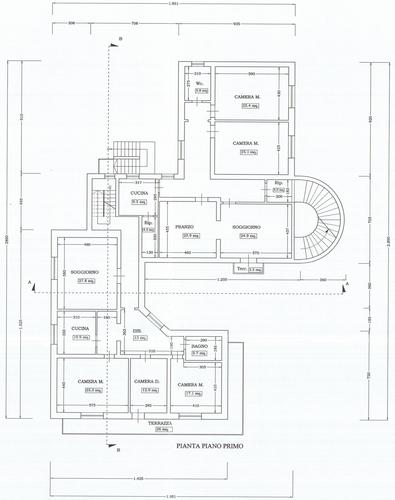

PIANTA PIANO PRIMO

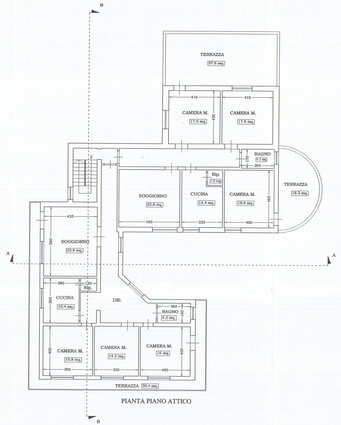

PIANTA PIANO ATTICO

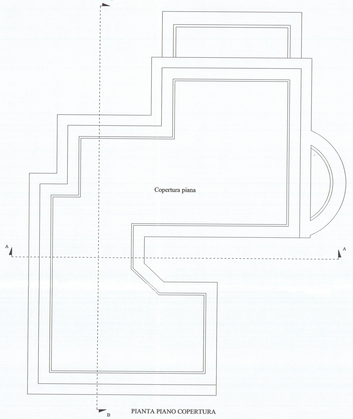

PIANTA PIANO COPERTURA

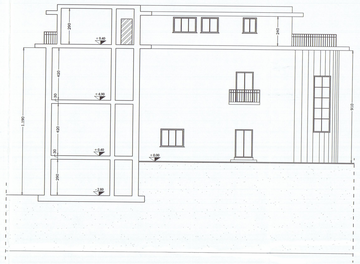

SEZIONE A - A

PROSPETTO NORD - EST

PROSPETTO SUD - OVEST

PROSPETTO NORD - OVEST

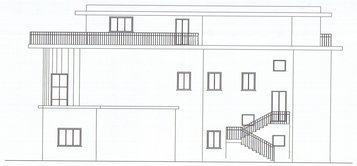

PROSPETTO NORD - EST

SEZIONE B - B

STUDIO ASSOCIATO DI ARCHITETTURA
ARCH. BRUZZI A. - PUNTELLI M.

VIA SANTA MARIA N° 3
54033 CARRARA

TEL. (+39) 0585/70470
FAX (+39) 0585/70470

COMMITTENTE:	COOP. EDILIZIA "LE BETULLE"
PROGETTO:	RISTRUTTURAZIONI DI EDIFICIO ADIBITO A CIVILE ABITAZIONE
OGGETTO:	PIANTE, PROSPETTI, SEZIONI (progetto), SUPERFICI AERAZIONE
PROGETTISTA:	ARCH. BRUZZI ALESSANDRO
SCALA:	1: 100
DATA:	NOVEMBRE 2002
TAVOLA:	3/4

SUPERFICI AERAZIONE

PIANO SEMINTERRATO			
APP. A			
VANI	SUPERFICIE	1/8	SUP. FINESTR.
SOGG./COTT.	22.4 mq.	2,8 mq.	3,89 mq.
CAMERA M.	16.5 mq.	2.06 mq.	2.10 mq.
BAGNO	5.5 mq.	0.68 mq.	1.12 mq.
APP. B			
SOGG./COTT.	21.9 mq.	2,73 mq.	3,89 mq.
CAMERA D.	10.3 mq.	1,28 mq.	1.82 mq.
CAMERA M.	14.8 mq.	1.85 mq.	2.10 mq.
BAGNO	5.8 mq.	0.72 mq.	1.12 mq.
PIANO TERRA			
APP. C			
SOGG./COTT.	30 mq.	3,75 mq.	4.11 mq.
CAMERA M.	14.4 mq.	1,8 mq.	1.85 mq.
R.p.	8.8 mq.	1.1 mq.	1.82 mq.
BAGNO	2.8 mq.	0.35 mq.	1.12 mq.
APP. D			
SOGG./COTT.	20.9 mq.	2,61 mq.	4.11 mq.
CAMERA M.	14.9 mq.	1.86 mq.	2.99 mq.
BAGNO	3.6 mq.	0.45 mq.	1.12 mq.
APP. E			
SOGG./COTT.	23.6 mq.	2.95 mq.	7.53 mq.
CAMERA M.	14.4 mq.	1,8 mq.	1.82 mq.
R.p.	5.6 mq.	0.70 mq.	1.4 mq.
BAGNO	4.3 mq.	// //	// //
APP. F			
SOGG./COTT.	25.2 mq.	3.15 mq.	3.89 mq.
CAMERA M.	16.1 mq.	2.01 mq.	2.10 mq.
R.p.	8.5 mq.	1.06 mq.	1.4 mq.
BAGNO	6.7 mq.	0.83 mq.	1.12 mq.
APP. G			
MONOLOCALE	24.1 mq.	3.01 mq.	3.19 mq.
BAGNO	5.9 mq.	0.73 mq.	1.12 mq.
PIANO PRIMO			
APP. H			
SOGGIORNO	21 mq.	2,5 mq.	2.55 mq.
CUCINA	10 mq.	1,25 mq.	2.99 mq.
CAMERA M.	14.4 mq.	1,8 mq.	2.99 mq.
CAMERA S.	9.4 mq.	1.17 mq.	2.99 mq.
BAGNO	5.6 mq.	0.70 mq.	1.12 mq.
APP. I			
SOGG./COTT.	18.5 mq.	2.31 mq.	2.99 mq.
R.p.	6.3 mq.	0.78 mq.	2.99 mq.
CAMERA M.	16.6 mq.	2.07 mq.	2.12 mq.
BAGNO	6.6 mq.	0.82 mq.	1.12 mq.
APP. L			
SOGG./COTT.	30 mq.	3,75 mq.	5.46 mq.
CAMERA S.	9.8 mq.	1,22 mq.	2.99 mq.
CAMERA M.	14.8 mq.	1,85 mq.	2.10 mq.
CAMERA S.	9.5 mq.	1,18 mq.	2.99 mq.
BAGNO	4.8 mq.	0.60 mq.	1.12 mq.
APP. M			
SOGG./COTT.	19.7 mq.	2.46 mq.	2.52 mq.
CAMERA M.	15,3 mq.	1,91 mq.	2.52 mq.
CAMERA D.	13.5 mq.	1,68 mq.	2.99 mq.
R.p.	6.9 mq.	0.86 mq.	2.99 mq.
BAGNO	5.8 mq.	0.72 mq.	1.12 mq.
PIANO ATTICO			
APP. N			
SOGGIORNO	16.9 mq.	1.80 mq.	3.22 mq.
COTTURA	8.1 mq.	1,01 mq.	2.99 mq.
CAMERA M.	16 mq.	2.0 mq.	2.99 mq.
BAGNO	4.2 mq.	0.52 mq.	1.12 mq.
APP. O			
SOGG./COTT.	23.8 mq.	2.97 mq.	4.14 mq.
CAMERA S.	11.5 mq.	1.43 mq.	2.99 mq.
CAMERA M.	15.8 mq.	1.97 mq.	2.99 mq.
BAGNO	4.3 mq.	0.53 mq.	1.12 mq.
APP. P			
SOGG./COTT.	19.3 mq.	2.58 mq.	2.99 mq.
CAMERA S.	9.5 mq.	1,18 mq.	1.82 mq.
CAMERA M.	14.8 mq.	1,85 mq.	2.10 mq.
BAGNO	4.8 mq.	0.60 mq.	1.12 mq.
APP. Q			
SOGG./COTT.	19.6 mq.	2.44 mq.	5.09 mq.
CAMERA M.	15 mq.	1.88 mq.	2.99 mq.
BAGNO	5.6 mq.	0.7 mq.	1.84 mq.

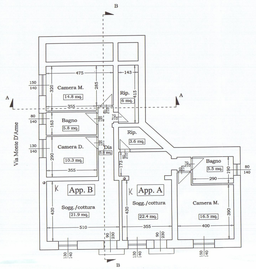

PIANTA PIANO SEMINTERRATO(progetto)

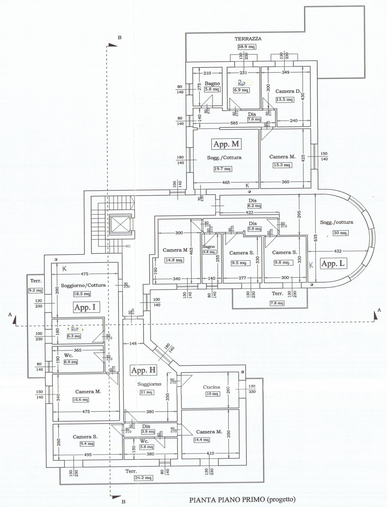

PIANTA PIANO PRIMO (progetto)

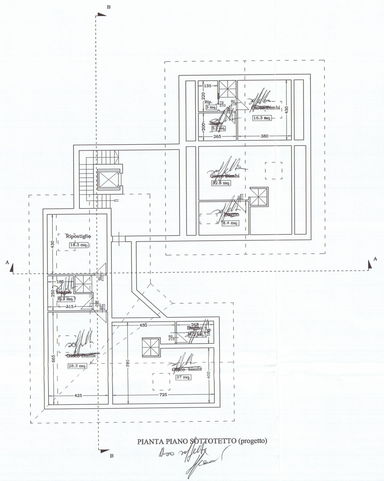

PIANTA PIANO SOTTOTETTO (progetto)

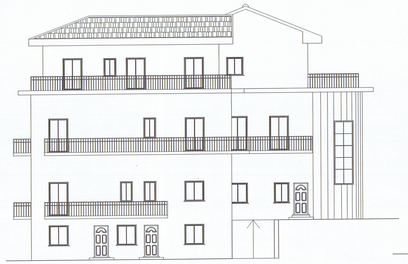

PROSPETTO SUD - OVEST (progetto)

PROSPETTO SUD - EST (progetto)

PROSPETTO NORD-EST(progetto)

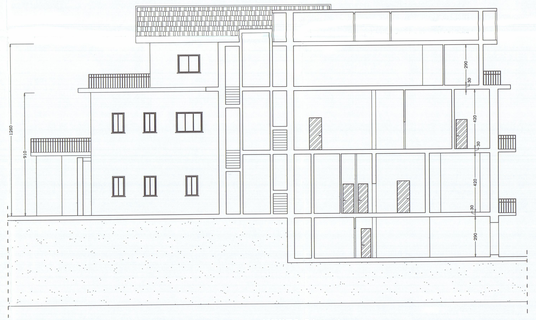

SEZIONE B - B (progetto)

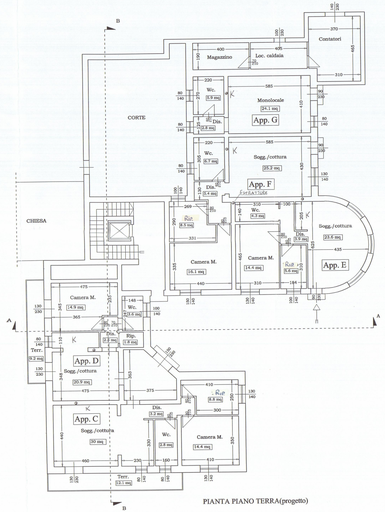

PIANTA PIANO TERRA(progetto)

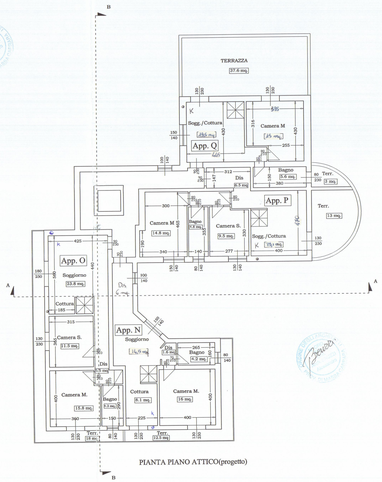

PIANTA PIANO ATTICO(progetto)

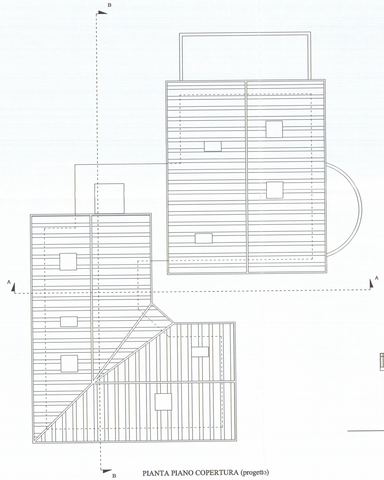

PIANTA PIANO COPERTURA (progetto)

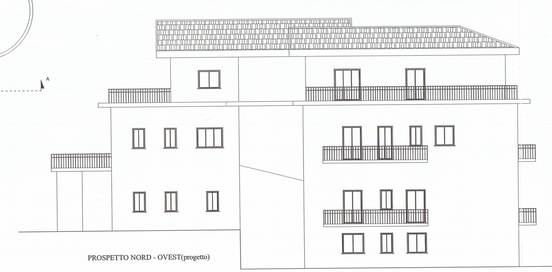

PROSPETTO NORD - OVEST(progetto)

SEZIONE A - A (progetto)

STUDIO ASSOCIATO di ARCHITETTURA ARCH. BRUZZI A. - PUNTELLI M.	VIA SANTA MARIA N° 1 54033 CARRARA TEL. 0585/779472 FAX. 0585/7934
COMMITTENTE:	COOP. EDILIZIA "LE BETULLE"
PROGETTO:	RISTRUTTURAZIONE DI EDIFICIO ADIBITO A CIVILE ABITAZIONE
OGGETTO:	PIANTE, PROSPETTI, SEZIONI (progetto), SUPERFICI AERAZIONE
DAL VERO:	
PROGETTISTA: ARCH. BRUZZI ALESSANDRO	SCALA: 1: 100 DATA: NOVEMBRE 2002 TAVOLA: 3/4

19 NOV. 2002

SUPERFICI AERAZIONE

PIANO SEMINTERRATO			
APP. A			
VANI	SUPERFICIE	1/8	SUP. FINESTR.
SOGG/COTT.	22.4 mq.	2,8 mq.	3,89 mq.
CAMERA M.	16.5 mq.	2,06 mq.	2,10 mq.
BAGNO	5.5 mq.	0.68 mq.	1,12 mq.
APP. B			
SOGG/COTT.	21.9 mq.	2,73 mq.	3,89 mq.
CAMERA D.	10.3 mq.	1,28 mq.	1,82 mq.
CAMERA M.	14.8 mq.	1,85 mq.	2,10 mq.
BAGNO	5.8 mq.	0.72 mq.	1,12 mq.
PIANO TERRA			
APP. C			
SOGG/COTT.	30 mq.	3.75 mq.	4.11 mq.
CAMERA M.	14.4 mq.	1,8 mq.	1,85 mq.
CAMERA S.	8.8 mq.	1,1 mq.	1,82 mq.
BAGNO	2.8 mq.	0.35 mq.	1,12 mq.
APP. D			
SOGG/COTT.	20.9 mq.	2,61 mq.	4.11 mq.
CAMERA M.	14.9 mq.	1,86 mq.	2,99 mq.
BAGNO	3.6 mq.	0.45 mq.	1,12 mq.
APP. E			
SOGG/COTT.	23.6 mq.	2,95 mq.	7,53 mq.
CAMERA M.	14.4 mq.	1,8 mq.	1,82 mq.
CAMERA S.	5.5 mq.	0.70 mq.	1,4 mq.
BAGNO	4.3 mq.	// //	// //
APP. F			
SOGG/COTT.	25.2 mq.	3,15 mq.	3,89 mq.
CAMERA M.	16.1 mq.	2,01 mq.	2,10 mq.
CAMERA S.	8.5 mq.	1,06 mq.	1,4 mq.
BAGNO	6.7 mq.	0.83 mq.	1,12 mq.
APP. G			
MONOLOCALE	24.1 mq.	3,01 mq.	3,19 mq.
BAGNO	5.9 mq.	0.73 mq.	1,12 mq.
PIANO PRIMO			
APP. H			
SOGGIORNO	21 mq.	2,5 mq.	2,55 mq.
CUCINA	10 mq.	1,25 mq.	2,99 mq.
CAMERA M.	14.4 mq.	1,8 mq.	2,99 mq.
CAMERA S.	9.4 mq.	1,17 mq.	2,99 mq.
BAGNO	5.6 mq.	0.70 mq.	1,12 mq.
APP. I			
SOGG/COTT.	18.5 mq.	2,31 mq.	2,99 mq.
CAMERA S.	6,3 mq.	0.78 mq.	2,99 mq.
CAMERA M.	16.6 mq.	2,07 mq.	2,12 mq.
BAGNO	6.6 mq.	0.82 mq.	1,12 mq.
APP. L			
SOGG/COTT.	30 mq.	3,75 mq.	5,46 mq.
CAMERA S.	9,8 mq.	1,22 mq.	2,99 mq.
CAMERA M.	14,8 mq.	1,85 mq.	2,10 mq.
CAMERA S.	9,5 mq.	1,18 mq.	2,99 mq.
BAGNO	4.8 mq.	0.60 mq.	1,12 mq.
APP. M			
SOGG/COTT.	19.7 mq.	2,46 mq.	2,52 mq.
CAMERA M.	15,3 mq.	1,91 mq.	2,52 mq.
CAMERA D.	13,5 mq.	1,68 mq.	2,99 mq.
CAMERA S.	6,9 mq.	0,86 mq.	2,99 mq.
BAGNO	5.8 mq.	0.72 mq.	1,12 mq.
PIANO ATTICO			
APP. N			
SOGGIORNO	44,5 mq.	1,81 mq.	3,22 mq.
COTTURA	8.1 mq.	1,01 mq.	2,99 mq.
CAMERA M.	16 mq.	2,0 mq.	2,99 mq.
BAGNO	4.2 mq.	0.52 mq.	1,12 mq.
APP. O			
SOGG/COTT.	23.8 mq.	2,97 mq.	4,14 mq.
CAMERA S.	11.5 mq.	1,43 mq.	2,99 mq.
CAMERA M.	15.8 mq.	1,97 mq.	2,99 mq.
BAGNO	4.3 mq.	0.53 mq.	1,12 mq.
APP. P			
SOGG/COTT.	mq.	2,38 mq.	2,99 mq.
CAMERA S.	9.5 mq.	1,18 mq.	1,82 mq.
CAMERA M.	14.8 mq.	1,85 mq.	2,10 mq.
BAGNO	4.8 mq.	0.60 mq.	1,12 mq.
APP. Q			
SOGG/COTT.	40,5 mq.	2,44 mq.	5,09 mq.
CAMERA M.	15 mq.	1,87 mq.	2,99 mq.
BAGNO	5.6 mq.	0.7 mq.	1,84 mq.

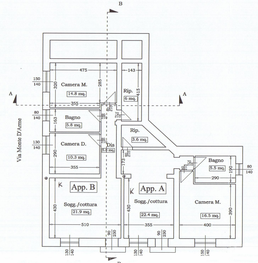

PIANTA PIANO SEMINTERRATO(progetto)

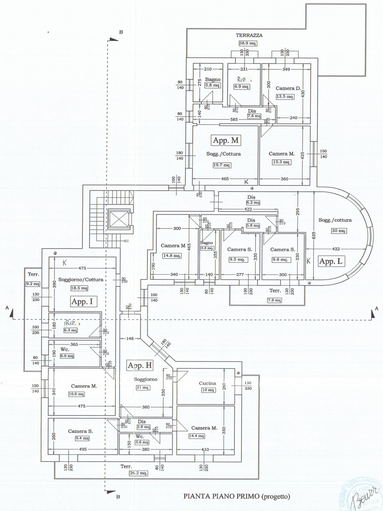

PIANTA PIANO PRIMO (progetto)

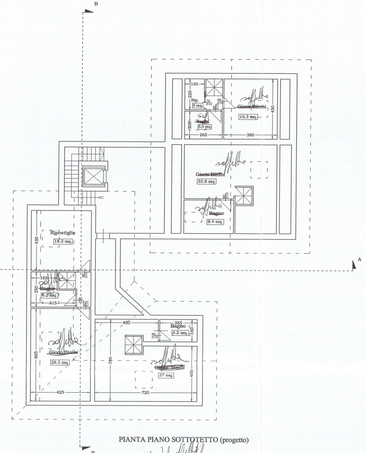

PIANTA PIANO SOTTOTETTO (progetto)

PROSPETTO SUD - OVEST (progetto)

PROSPETTO SUD - EST (progetto)

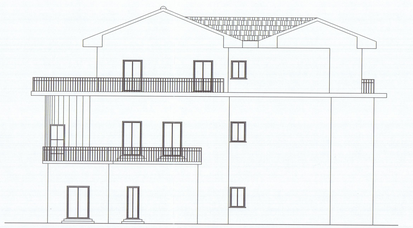

PROSPETTO NORD-EST(progetto)

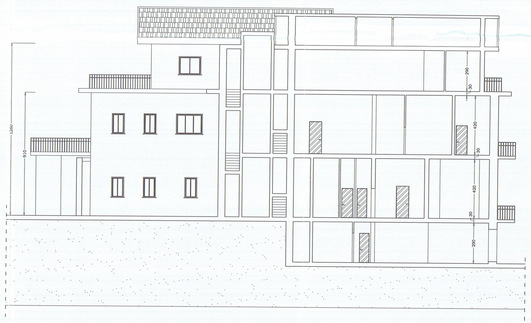

SEZIONE B - B (progetto)

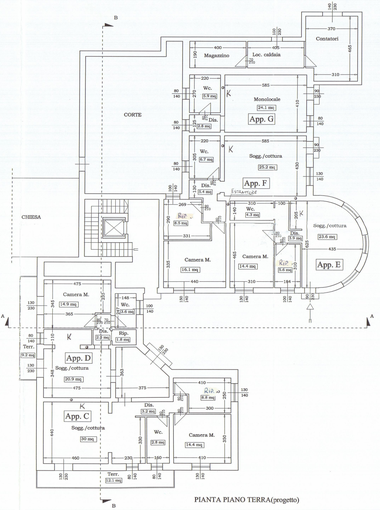

PIANTA PIANO TERRA(progetto)

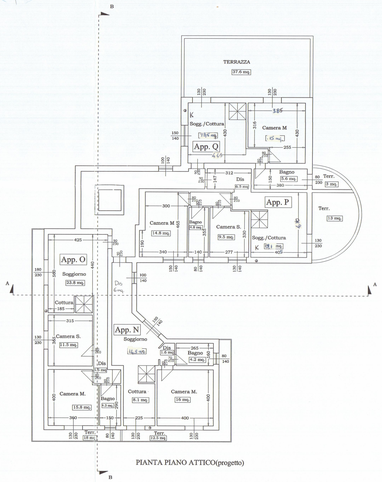

PIANTA PIANO ATTICO(progetto)

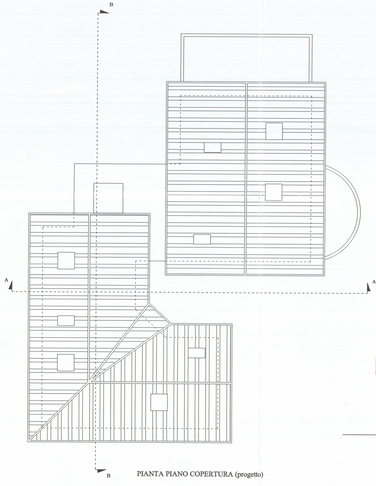

PIANTA PIANO COPERTURA (progetto)

PROSPETTO NORD - OVEST(progetto)

SEZIONE A - A (progetto)

STUDIO ASSOCIATO DI ARCHITETTURA ARCH. BRUZZI A. - PUNTELLI M.	VIA SANTA MARIA N° 1 54033 CARRARA
COMMITTENTE:	COOP. EDILIZIA "LE BETULLE"
PROGETTO:	RISTRUTTURAZIONE DI EDIFICIO ADIBITO A CIVILE ABITAZIONE
OGGETTO:	PIANTE, PROSPETTI, SEZIONI (progetto), SUPERFICI AERAZIONE
PROGETTISTA: ARCH. BRUZZI ALESSANDRO	SCALA: 1: 100 DATA: NOVEMBRE 2002 TAVOLA: 3/4

SUPERFICI AERAZIONE

PIANO SEMINTERRATO			
APP. A			
VANI	SUPERFICIE	1/8	SUP. FINESTR.
SOGG/COTT.	22.4 mq.	2.8 mq.	3.89 mq.
CAMERA M.	16.5 mq.	2.06 mq.	2.10 mq.
BAGNO	5.5 mq.	0.68 mq.	1.12 mq.
APP. B			
SOGG/COTT.	21.9 mq.	2.73 mq.	3.89 mq.
CAMERA D.	10.3 mq.	1.28 mq.	1.82 mq.
CAMERA M.	14.8 mq.	1.85 mq.	2.10 mq.
BAGNO	5.8 mq.	0.72 mq.	1.12 mq.
PIANO TERRA			
APP. C			
SOGG/COTT.	30 mq.	3.75 mq.	4.11 mq.
CAMERA M.	14.4 mq.	1,8 mq.	1.85 mq.
CAMERA Rip.	8.8 mq.	1.1 mq.	1.82 mq.
BAGNO	2.8 mq.	0.35 mq.	1.12 mq.
APP. D			
SOGG/COTT.	20.9 mq.	2,61 mq.	4.11 mq.
CAMERA M.	14.9 mq.	1,86 mq.	2.99 mq.
BAGNO	3.6 mq.	0.45 mq.	1.12 mq.
APP. E			
SOGG/COTT.	23.6 mq.	2.95 mq.	7.53 mq.
CAMERA M.	14.4 mq.	1,8 mq.	1.82 mq.
CAMERA Rip.	5.6 mq.	0.70 mq.	1.4 mq.
BAGNO	4.3 mq.	// //	// //
APP. F			
SOGG/COTT.	25.2 mq.	3.15 mq.	3.89 mq.
CAMERA M.	16.1 mq.	2.01 mq.	2.10 mq.
CAMERA Rip.	8.5 mq.	1.06 mq.	1.4 mq.
BAGNO	6.7 mq.	0.83 mq.	1.12 mq.
APP. G			
MONOLOCALE	24.1 mq.	3.01 mq.	3.19 mq.
BAGNO	5.9 mq.	0.73 mq.	1.12 mq.
PIANO PRIMO			
APP. H			
SOGGIORNO	21 mq.	2.5 mq.	2.55 mq.
CUCINA	10 mq.	1,25 mq.	2.99 mq.
CAMERA M.	14.4 mq.	1,8 mq.	2.99 mq.
CAMERA S.	9.4 mq.	1.17 mq.	2.99 mq.
BAGNO	5.6 mq.	0.70 mq.	1.12 mq.
APP. I			
SOGG/COTT.	18.5 mq.	2.31 mq.	2.99 mq.
CAMERA Rip.	6.3 mq.	0.78 mq.	2.99 mq.
CAMERA M.	16.6 mq.	2.07 mq.	2.12 mq.
BAGNO	6.6 mq.	0.82 mq.	1.12 mq.
APP. L			
SOGG/COTT.	30 mq.	3.75 mq.	5.46 mq.
CAMERA S.	9.8 mq.	1,22 mq.	2.99 mq.
CAMERA M.	14.8 mq.	1,85 mq.	2.10 mq.
CAMERA S.	9.5 mq.	1.18 mq.	2.99 mq.
BAGNO	4.8 mq.	0.60 mq.	1.12 mq.
APP. M			
SOGG/COTT.	19.7 mq.	2.46 mq.	2.52 mq.
CAMERA M.	15,3 mq.	1,91 mq.	2.52 mq.
CAMERA D.	13,5 mq.	1,68 mq.	2.99 mq.
CAMERA Rip.	6,9 mq.	0,86 mq.	2.99 mq.
BAGNO	5.8 mq.	0.72 mq.	1.12 mq.
PIANO ATTICO			
APP. N			
SOGGIORNO	41,5 mq.	1,86 mq.	3.22 mq.
COTTURA	8.1 mq.	1,01 mq.	2.99 mq.
CAMERA M.	16 mq.	2.0 mq.	2.99 mq.
BAGNO	4.2 mq.	0.52 mq.	1.12 mq.
APP. O			
SOGG/COTT.	23.8 mq.	2.97 mq.	4.14 mq.
CAMERA S.	11.5 mq.	1.43 mq.	2.99 mq.
CAMERA M.	15.8 mq.	1.97 mq.	2.99 mq.
BAGNO	4.3 mq.	0.53 mq.	1.12 mq.
APP. P			
SOGG/COTT.	19,1 mq.	2,38 mq.	2.99 mq.
CAMERA S.	9.5 mq.	1,18 mq.	1.82 mq.
CAMERA M.	14.8 mq.	1,85 mq.	2.10 mq.
BAGNO	4.8 mq.	0.60 mq.	1.12 mq.
APP. Q			
SOGG/COTT.	40,8 mq.	2,46 mq.	5.09 mq.
CAMERA M.	15 mq.	1,86 mq.	2.99 mq.
BAGNO	5.6 mq.	0.7 mq.	1.84 mq.

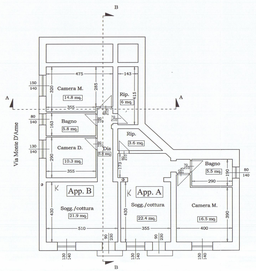

PIANTA PIANO SEMINTERRATO(progetto)

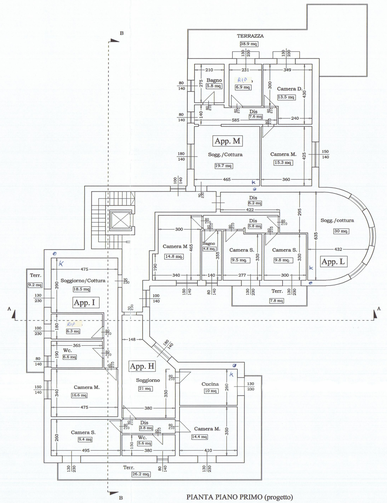

PIANTA PIANO PRIMO (progetto)

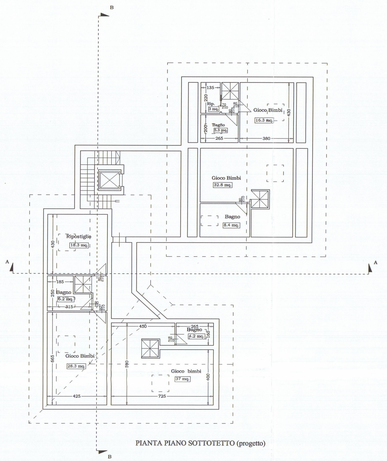

PIANTA PIANO SOTTOTETTO (progetto)

PROSPETTO SUD - OVEST (progetto)

PROSPETTO SUD - EST (progetto)

PROSPETTO NORD-EST(progetto)

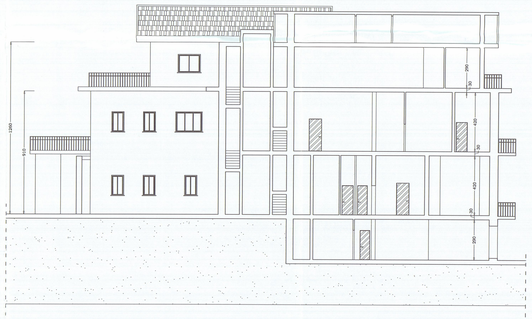

SEZIONE B - B (progetto)

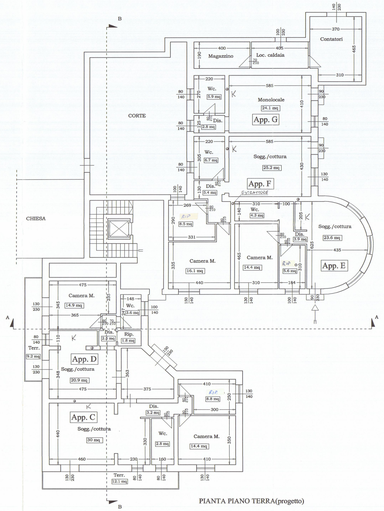

PIANTA PIANO TERRA(progetto)

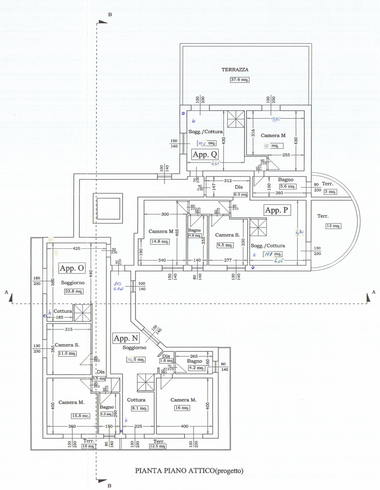

PIANTA PIANO ATTICO(progetto)

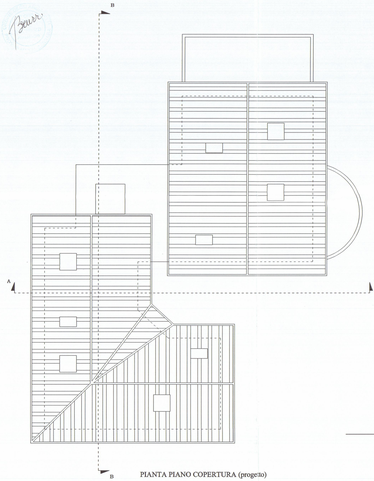

PIANTA PIANO COPERTURA (progetto)

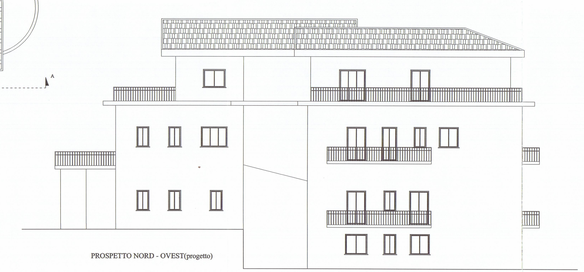

PROSPETTO NORD - OVEST(progetto)

SEZIONE A - A (progetto)

STUDIO ASSOCIATO di ARCHITETTURA ARCH. BRUZZI A. - PUNTELLI M.			Via Santa Maria N° 1 54033 CARRARA		TEL. 0585/779570 FAX. 0585/779570
COMMITTENTE:	COOP. EDILIZIA "LE BETULLE"				
PROGETTO:	RISTRUTTURAZIONE DI EDIFICIO ADIBITO A CIVILE ABITAZIONE				
OGGETTO:	PIANTE, PROSPETTI, SEZIONI (raffronto).				
PROGETTISTA: ARCH. BRUZZI ALESSANDRO	SCALA		1: 100	DATA: NOVEMBRE 2002	TAVOLA: 4/4

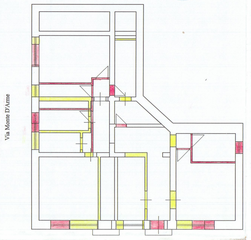

PIANTA PIANO SEMINTERRATO(raffronto)

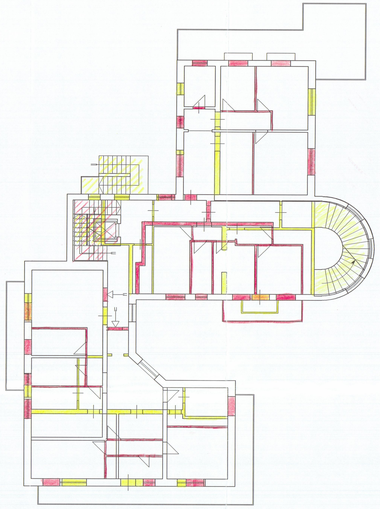

PIANTA PIANO PRIMO(raffronto)

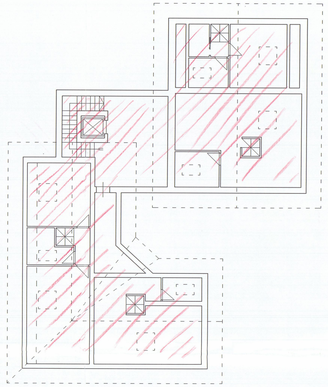

PIANTA PIANO SOTTOTETTO(raffronto)

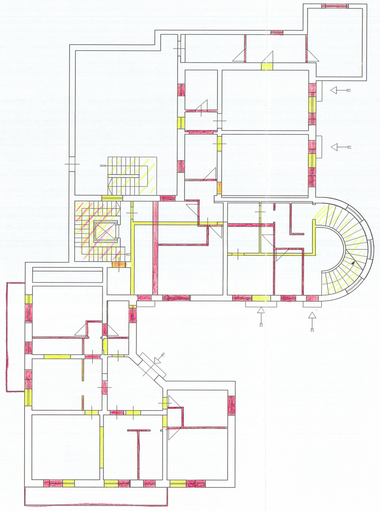

PIANTA PIANO TERRA(raffronto)

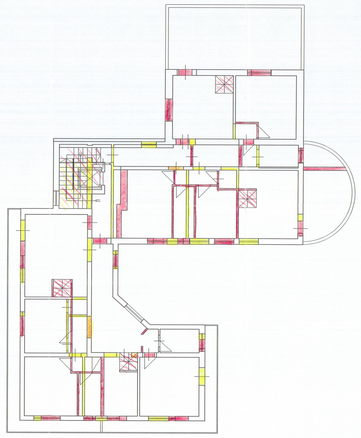

PIANTA PIANO ATTICO(raffronto)

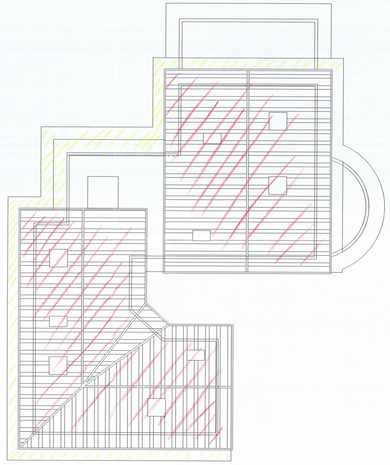

PIANTA PIANO COPERTURA(raffronto)

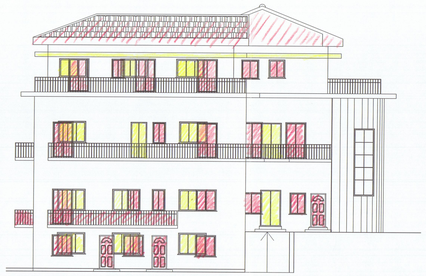

PROSPETTO SUD - OVEST(raffronto)

PROSPETTO NORD - EST(raffronto)

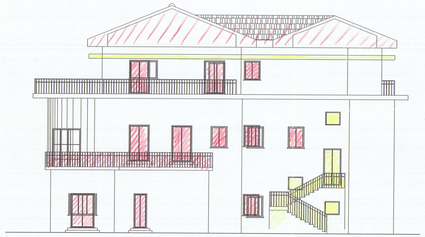

PROSPETTO NORD - EST(raffronto)

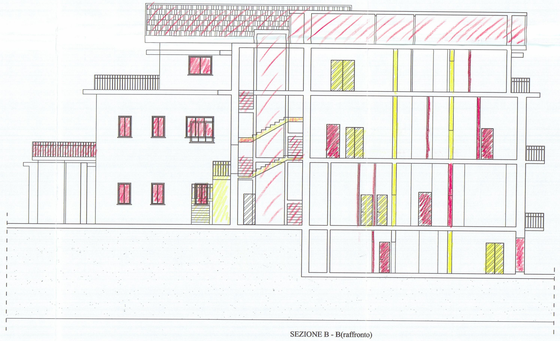

SEZIONE B - B(raffronto)

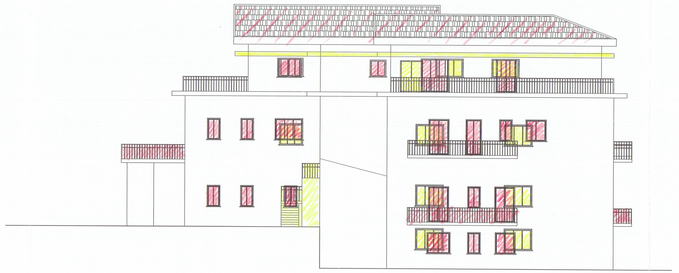

PROSPETTO NORD - OVEST(raffronto)

SEZIONE A - A(raffronto)

STUDIO ASSOCIATO di ARCHITETTURA ARCH. BRUZZI A. - PUNTELLI M.		Via Santa Maria N° 1 54033 CARRARA		TEL. 0585/779429 FAX 0585/76...	
COMMITTENTE:	COOP. EDILIZIA "LE BETULLE"				
PROGETTO:	RISTRUTTURAZIONE DI EDIFICIO ADIBITO A CIVILE ABITAZIONE				
OGGETTO:	PIANTE, PROSPETTI, SEZIONI (raffronto).				
PROGETTISTA: ARCH. BRUZZI ALESSANDRO	SCALA	1: 100	DATA: NOVEMBRE 2002	TAVOLA: 4/4	

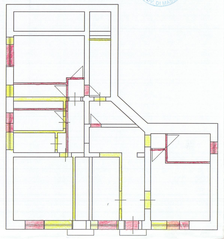

PIANTA PIANO SEMINTERRATO(raffronto)

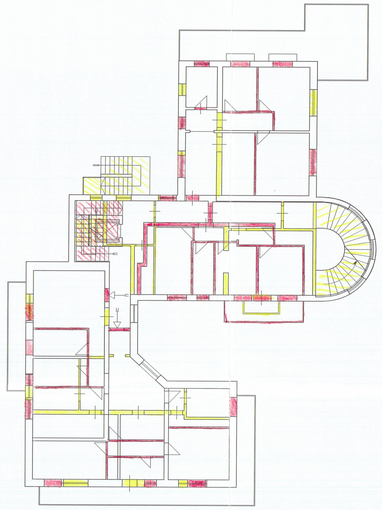

PIANTA PIANO PRIMO(raffronto)

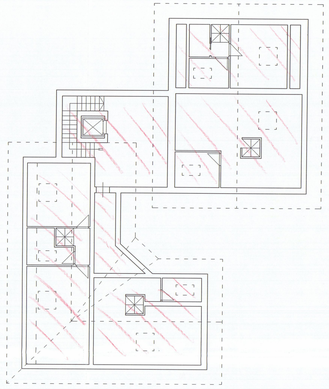

PIANTA PIANO SOTTOTETTO(raffronto)

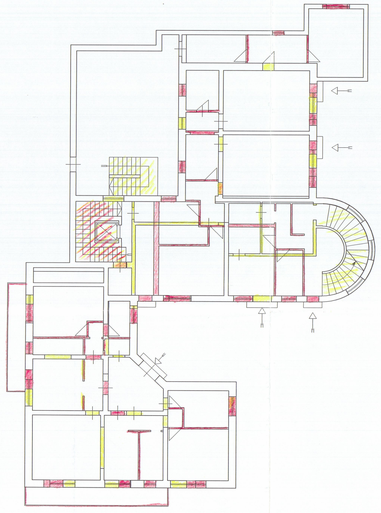

PIANTA PIANO TERRA(raffronto)

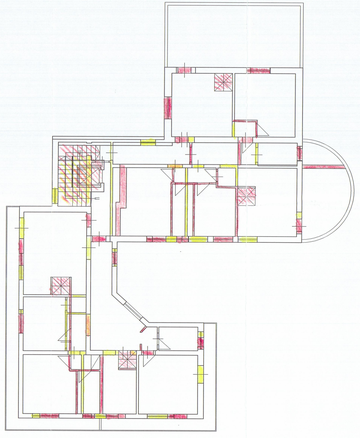

PIANTA PIANO ATTICO(raffronto)

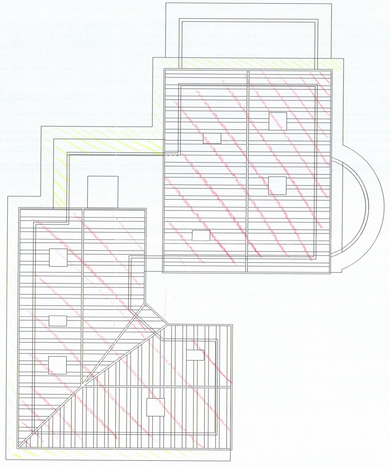

PIANTA PIANO COPERTURA(raffronto)

PROSPETTO SUD - OVEST(raffronto)

PROSPETTO NORD - EST(raffronto)

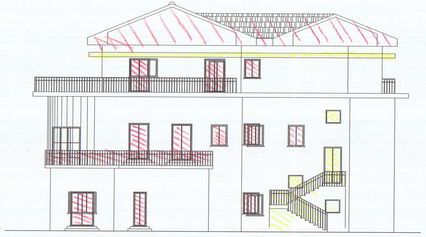

PROSPETTO NORD - EST(raffronto)

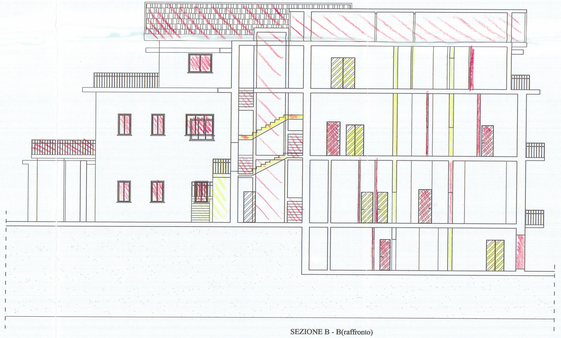

SEZIONE B - B(raffronto)

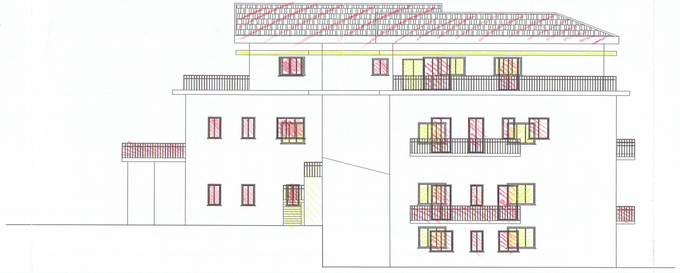

PROSPETTO NORD - OVEST(raffronto)

SEZIONE A - A(raffronto)