


4° LOTTO CEP - BRINDISI - CANT. 12653

SCALA - 1:25

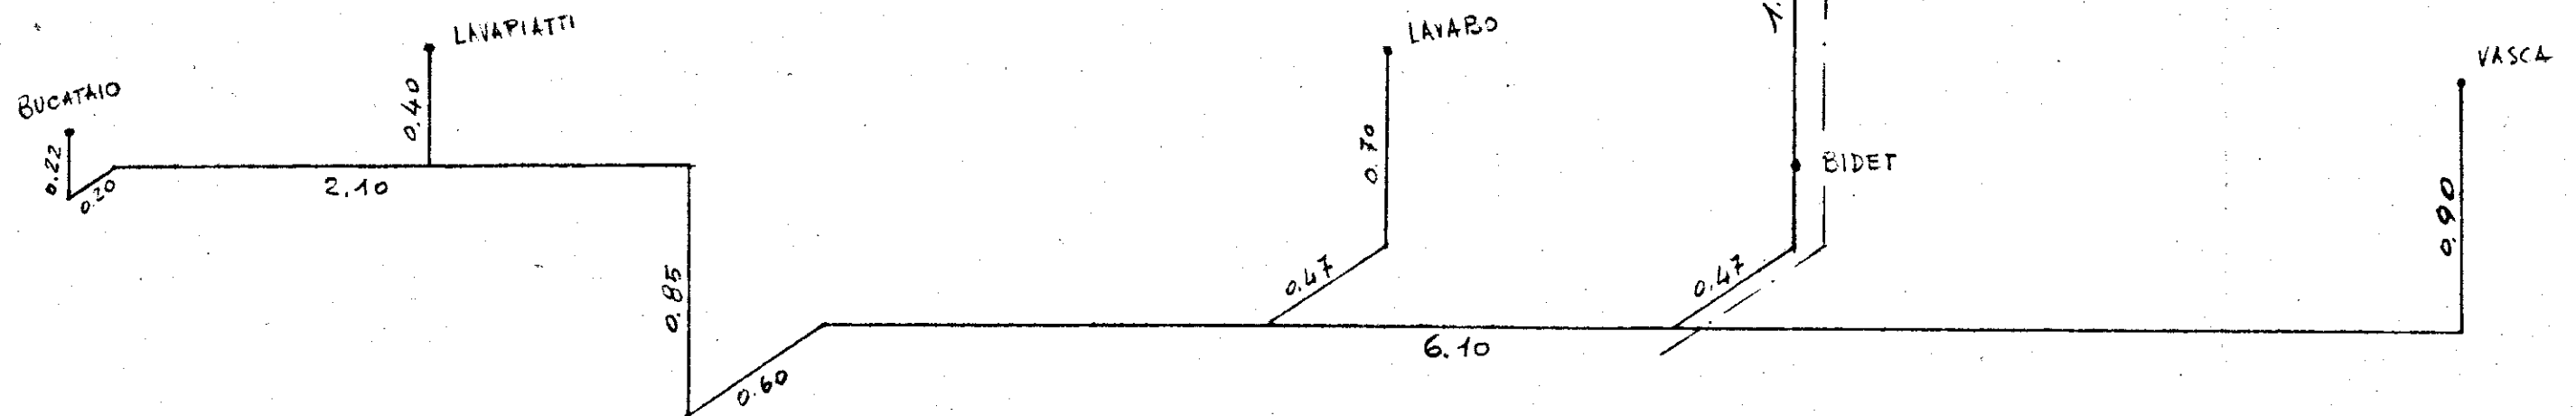

- impianto idrico tipo - PALAZZINA n°3 - SCALA A -
1° Piano - All. a destra -

_____ alimentare acqua fredda alla scaldabagno -

L'IMPRESA

IL DIRETTORE DEI LAVORI