
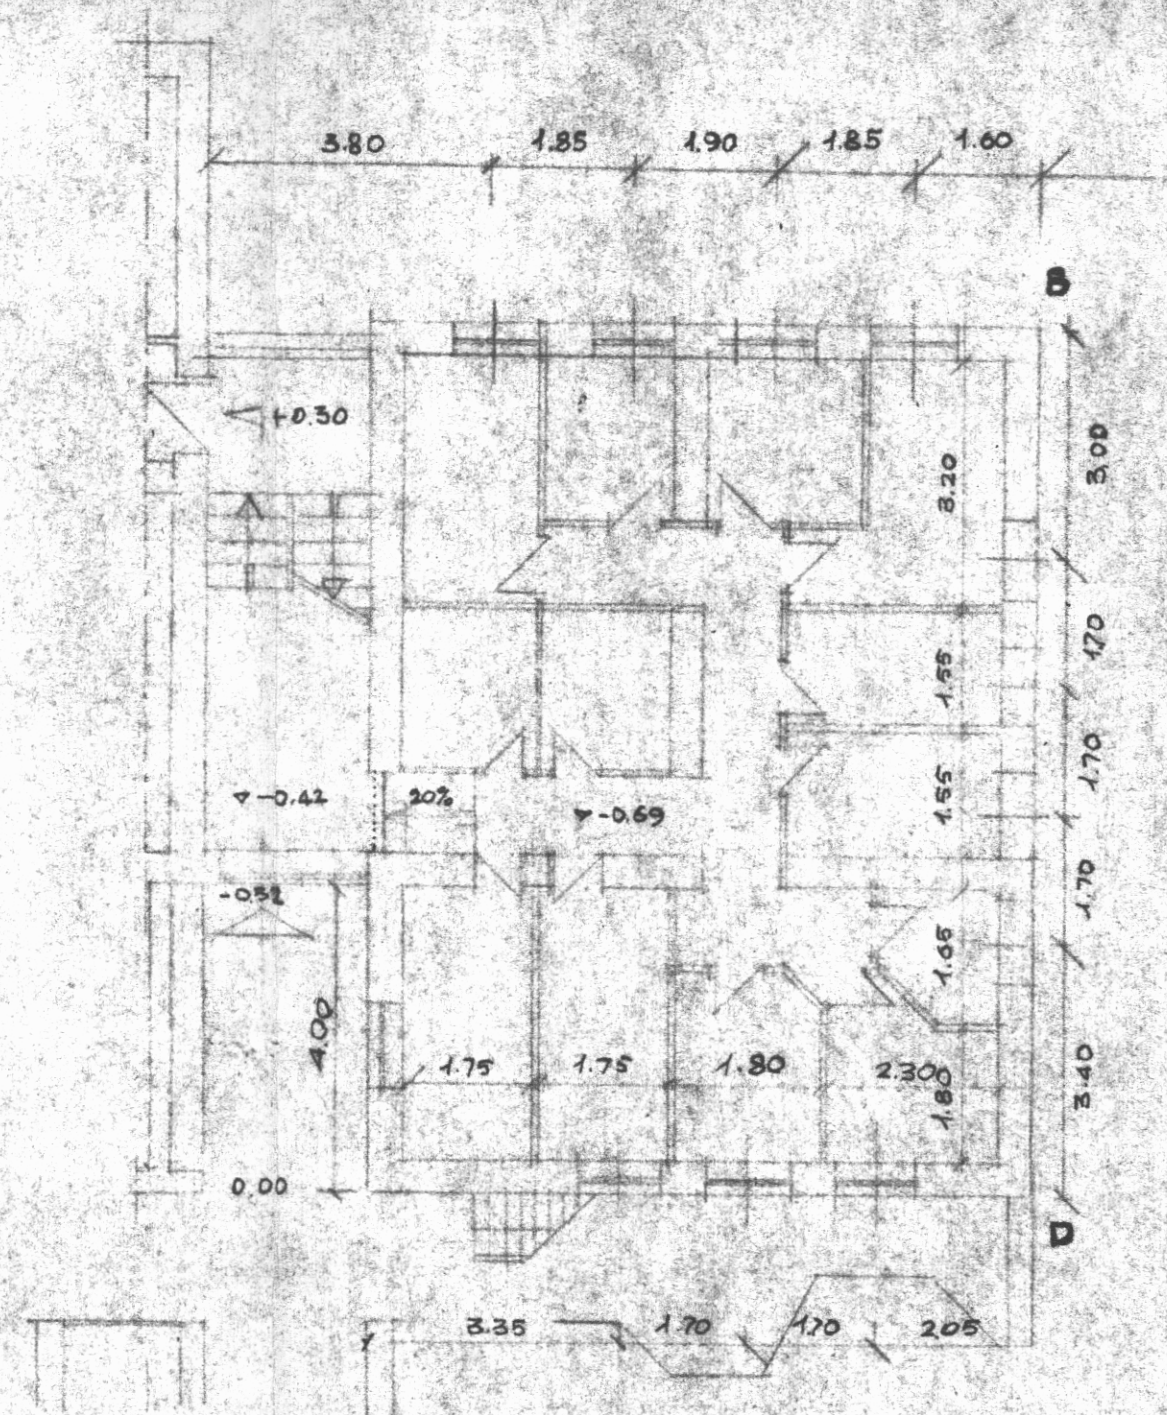


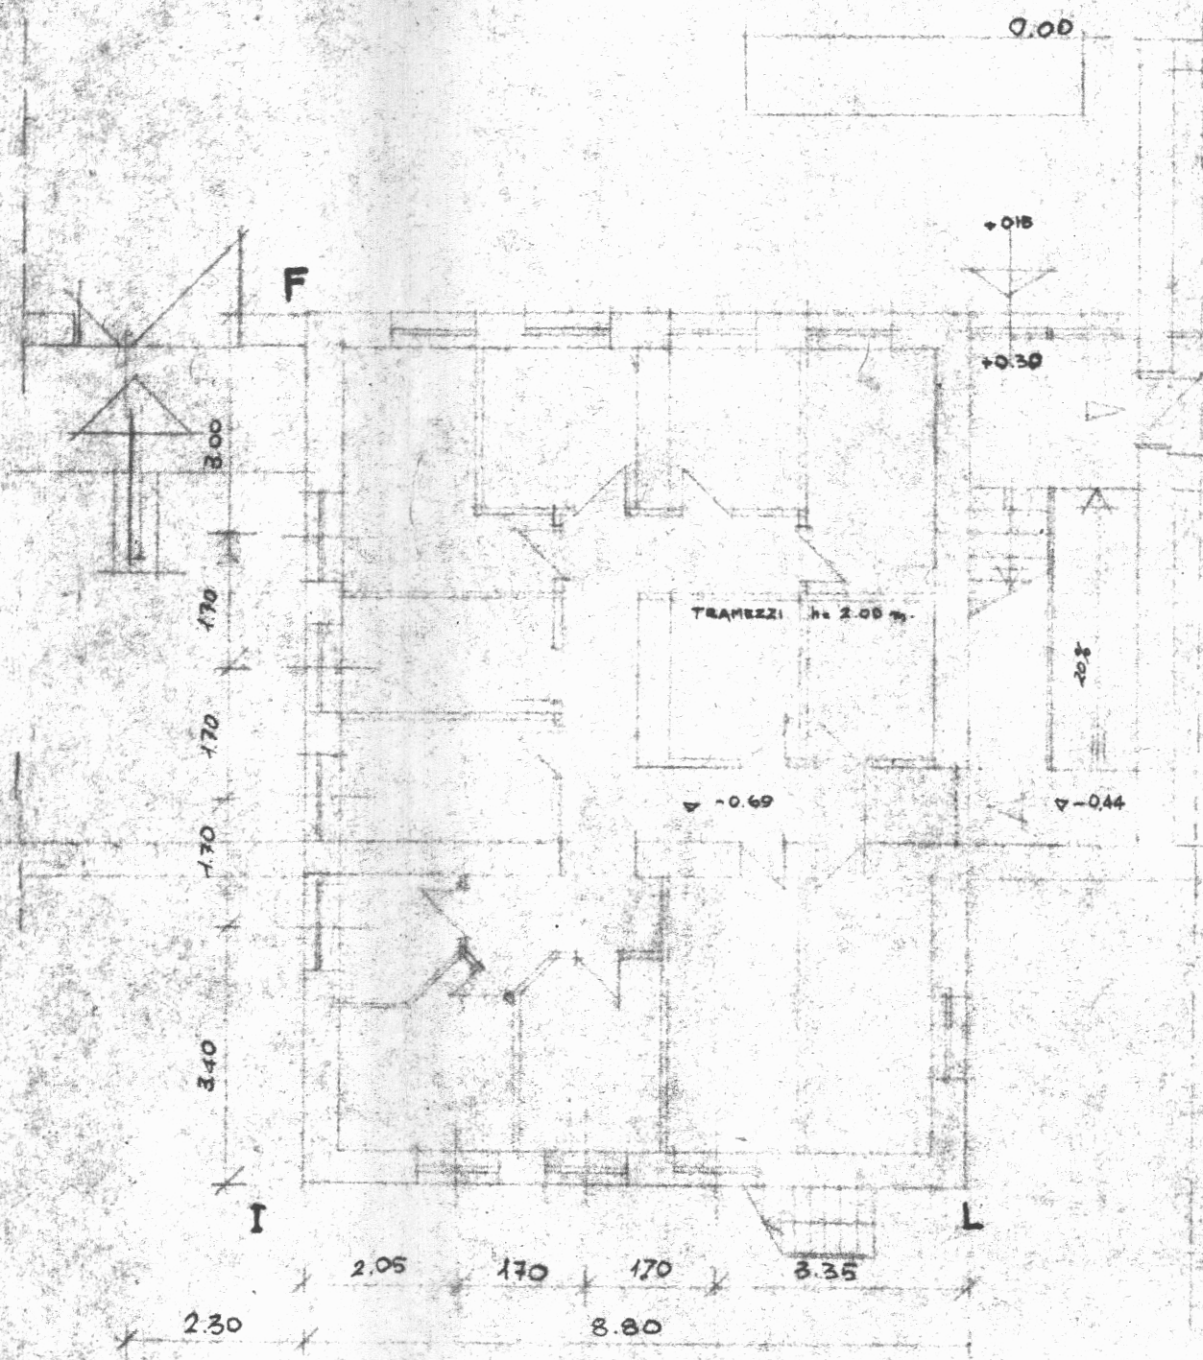

Variante agli edifici B e C
 iterimento tavole B1 e C1
 sistemazione ingresso e deposito motorette

I.N.A. CASA

BRINDISI COMMENDA OVEST

GRUPPO GATTI

27 NOV 1957

BC4