



-ISTITUTO AUTONOMO PER LE CASE POPOLARI DELLA PROVINCIA DI BRINDISI-		
LEGGE 5/8/1978 n. 457	PROGRAMMA ESECUTIVO DI INTERVENTO n. 001/86/I	
APPALTO-CONCORSO PER LA PROGETTAZIONE E LA COSTRUZIONE DI EDIFICI RESIDENZIALI IN BRINDISI (RIONE PERRINO) PIANO DI ZONA 167		SCALA: 1:50
COMPARTO B	LOTTE 1-2-3-4	DATA: FEBBRAIO '82
OGGETTO: IMPIANTO DI RISCALDAMENTO SCHEMI		ABB.
		ALL.
PROGETTISTA:		C7

COIBENTAZIONE	
TUBI	SPESORE
3/4"	30
1"	30
1 1/4"	30
2"	40
2 1/2"	40

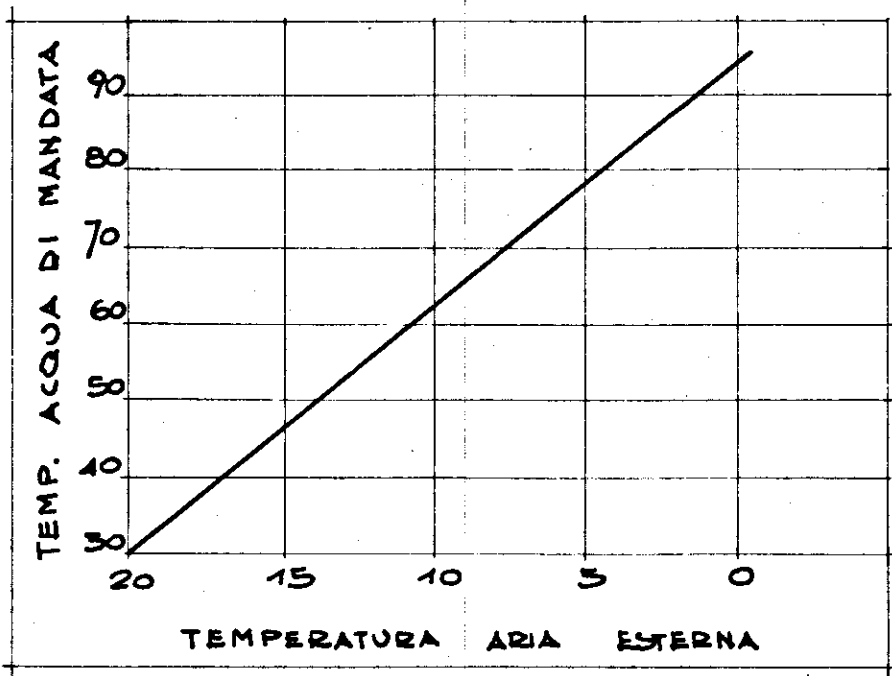


CURVA FUNZIONAMENTO IMPIANTO

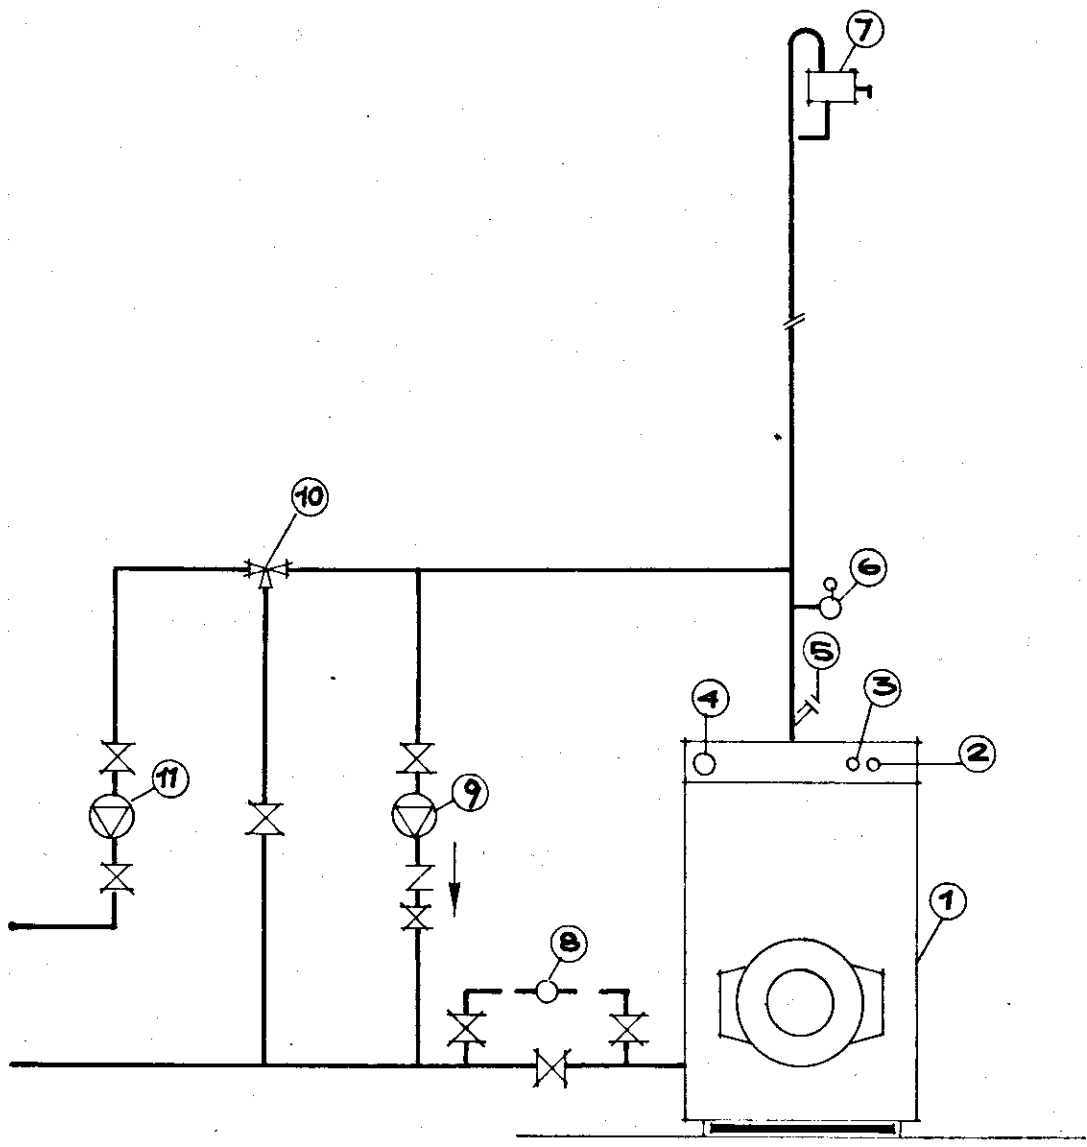


SCHEMA C.T.

LEGENDA

- 1 CALDAIA DA 140.000 KCAL.H NOMINALI PER L'EDIFICIO B E 100.000 KCAL.H PER L'EDIFICIO A
- 2 TERMOSTATO DI ESERCIO
- 3 TERMOSTATO DI BLOCCO A RIARMO MANUALE
- 4 TERMOMETRO
- 5 POZZETTO TERMICO
- 6 IDROMETRO CON RUBINETTO A FLANGIA
- 7 VASO DI ESPANSIONE DA LT.200 PER L'EDIFICIO B E DA LT.150 PER L'EDIFICIO A
- 8 TRONCHETTO MISURATORE DI PORTATA
- 9 POMPA ANTICONDENSA DA LT.4.500 PER L'EDIFICIO B E DA LT.3.000 PER L'EDIFICIO A H=1,5 m.c.g.
- 10 VALVOLA A TRE VIE MOTORIZZATA
- 11 POMPA IMPIANTO LT.15.000 PER L'EDIFICIO B H=4,8 m.c.g. POMPA IMPIANTO LT.11.000 PER L'EDIFICIO A H=4,6 m.c.g.

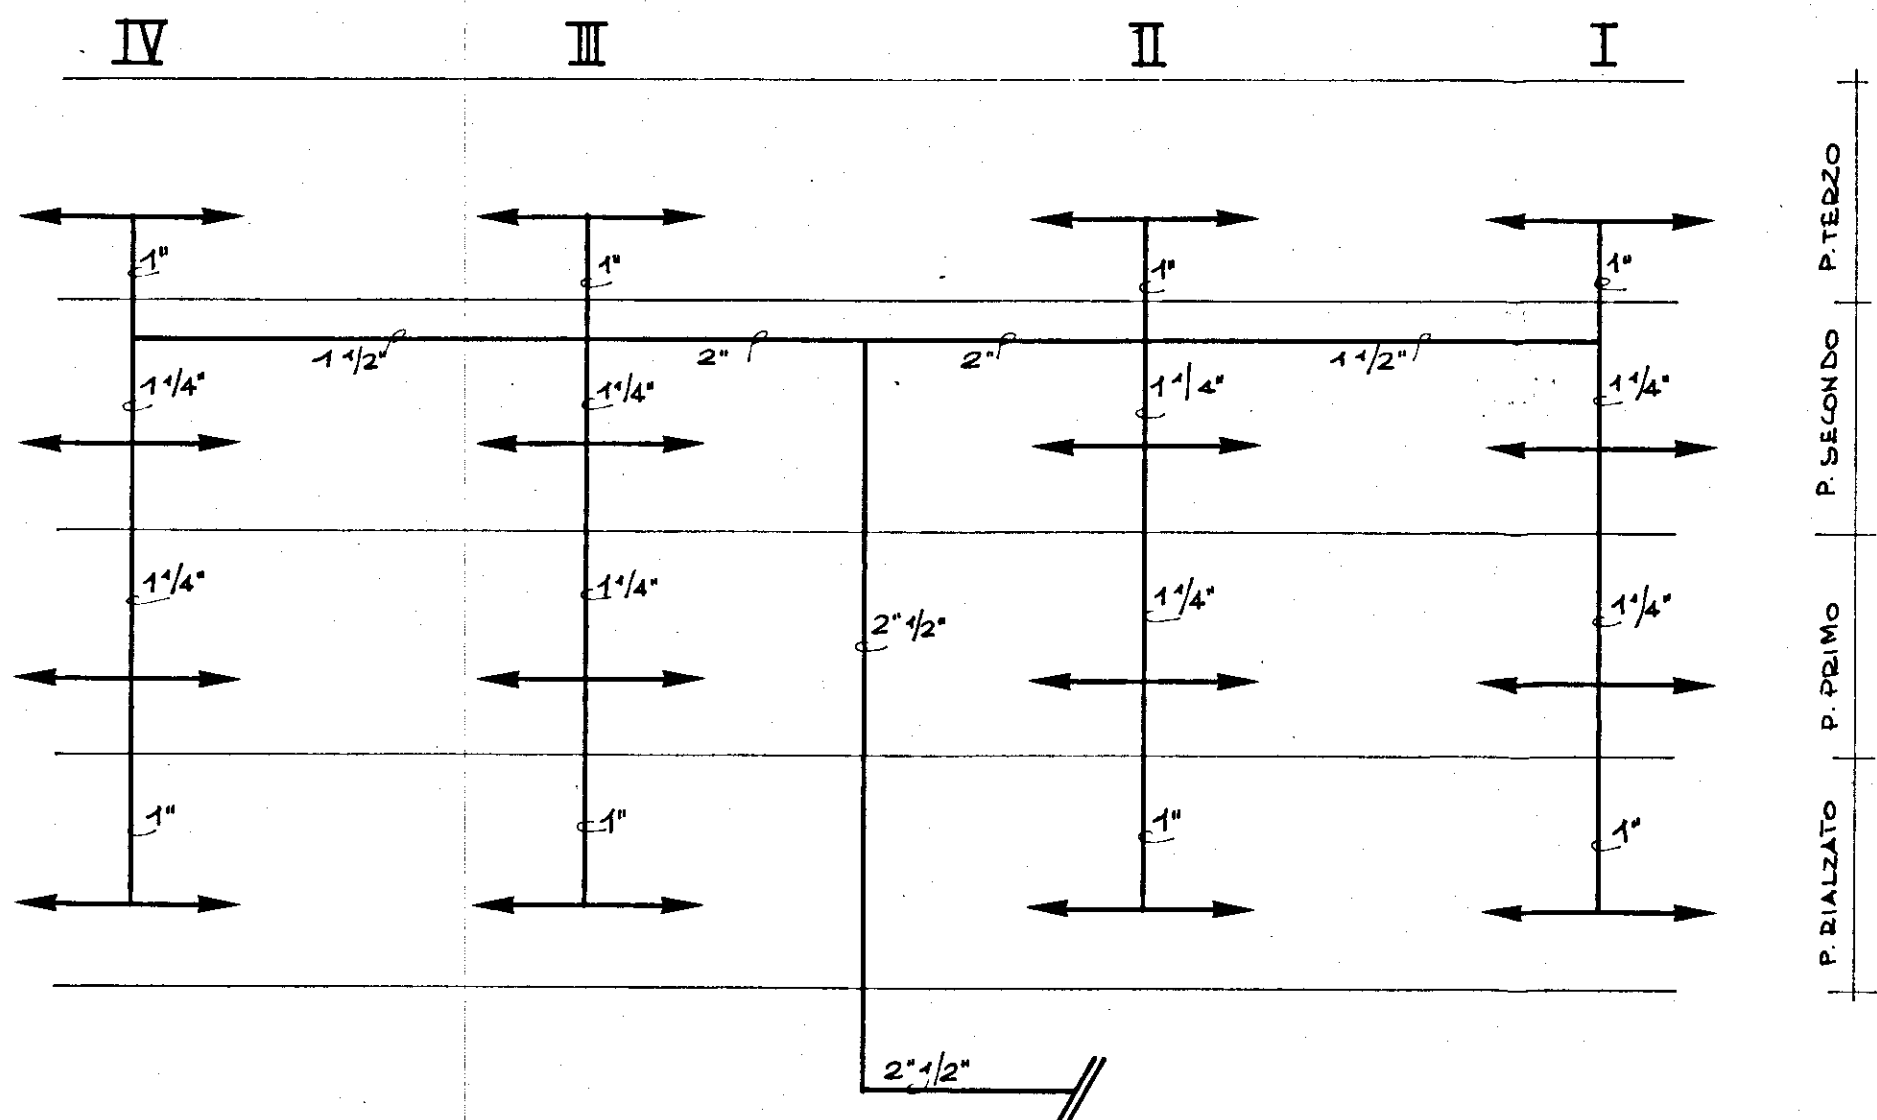

SCHEMA RETE E COLONNE EDIFICIO A

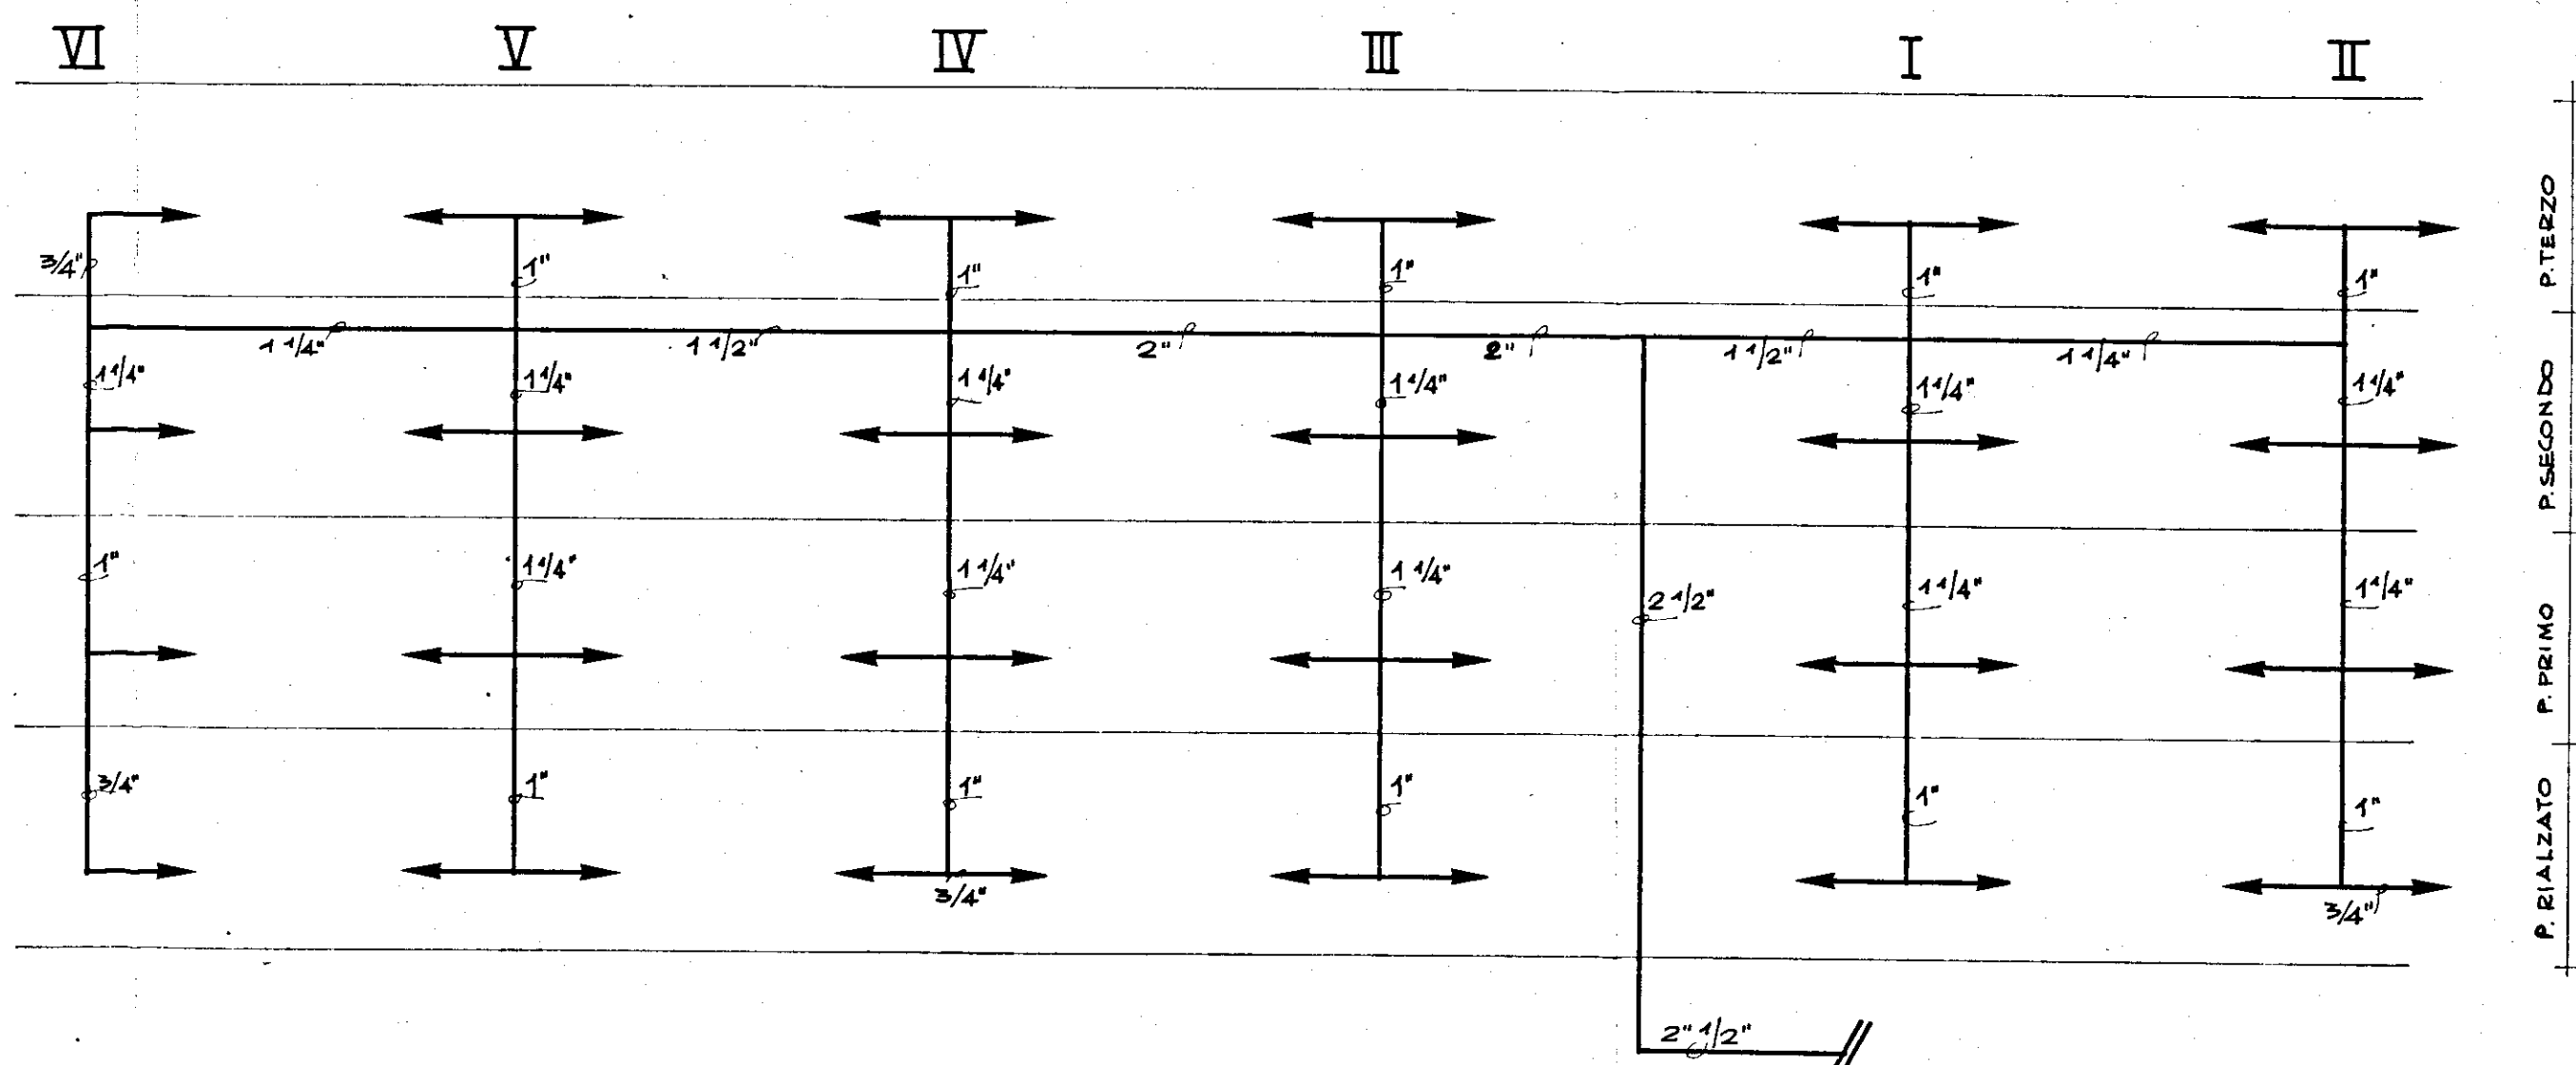

SCHEMA RETE E COLONNE EDIFICIO B