8/11

Visto il voto della C.E.C.
L'INGEGNERE CAPO

COMMISSIONE EDILIZIA
BRINDISI
17 DIC. 1979
PARERE FAVOREVOLE

MUNICIPIO DI BRINDISI

P. IL SINDACO
L'ASSESSORE ALL'URBANISTICA DELEGATO
(Dr. Luigi Capone)

EDILIZIA ECONOMICA POPOLARE		
BRINDISI	Fabbricato Sociale Coop.va S. MICHELE 72	PIANO DI ZONA della 167 quartiere SANT'ELIA
PROGETTO ESECUTIVO		rapp. 1:100
progettista direttore lavori	dott. ing. GIUSEPPE MARASCO Giuseppe Marasco	TAV. N. 1

PROGETTO DI VARIANTE

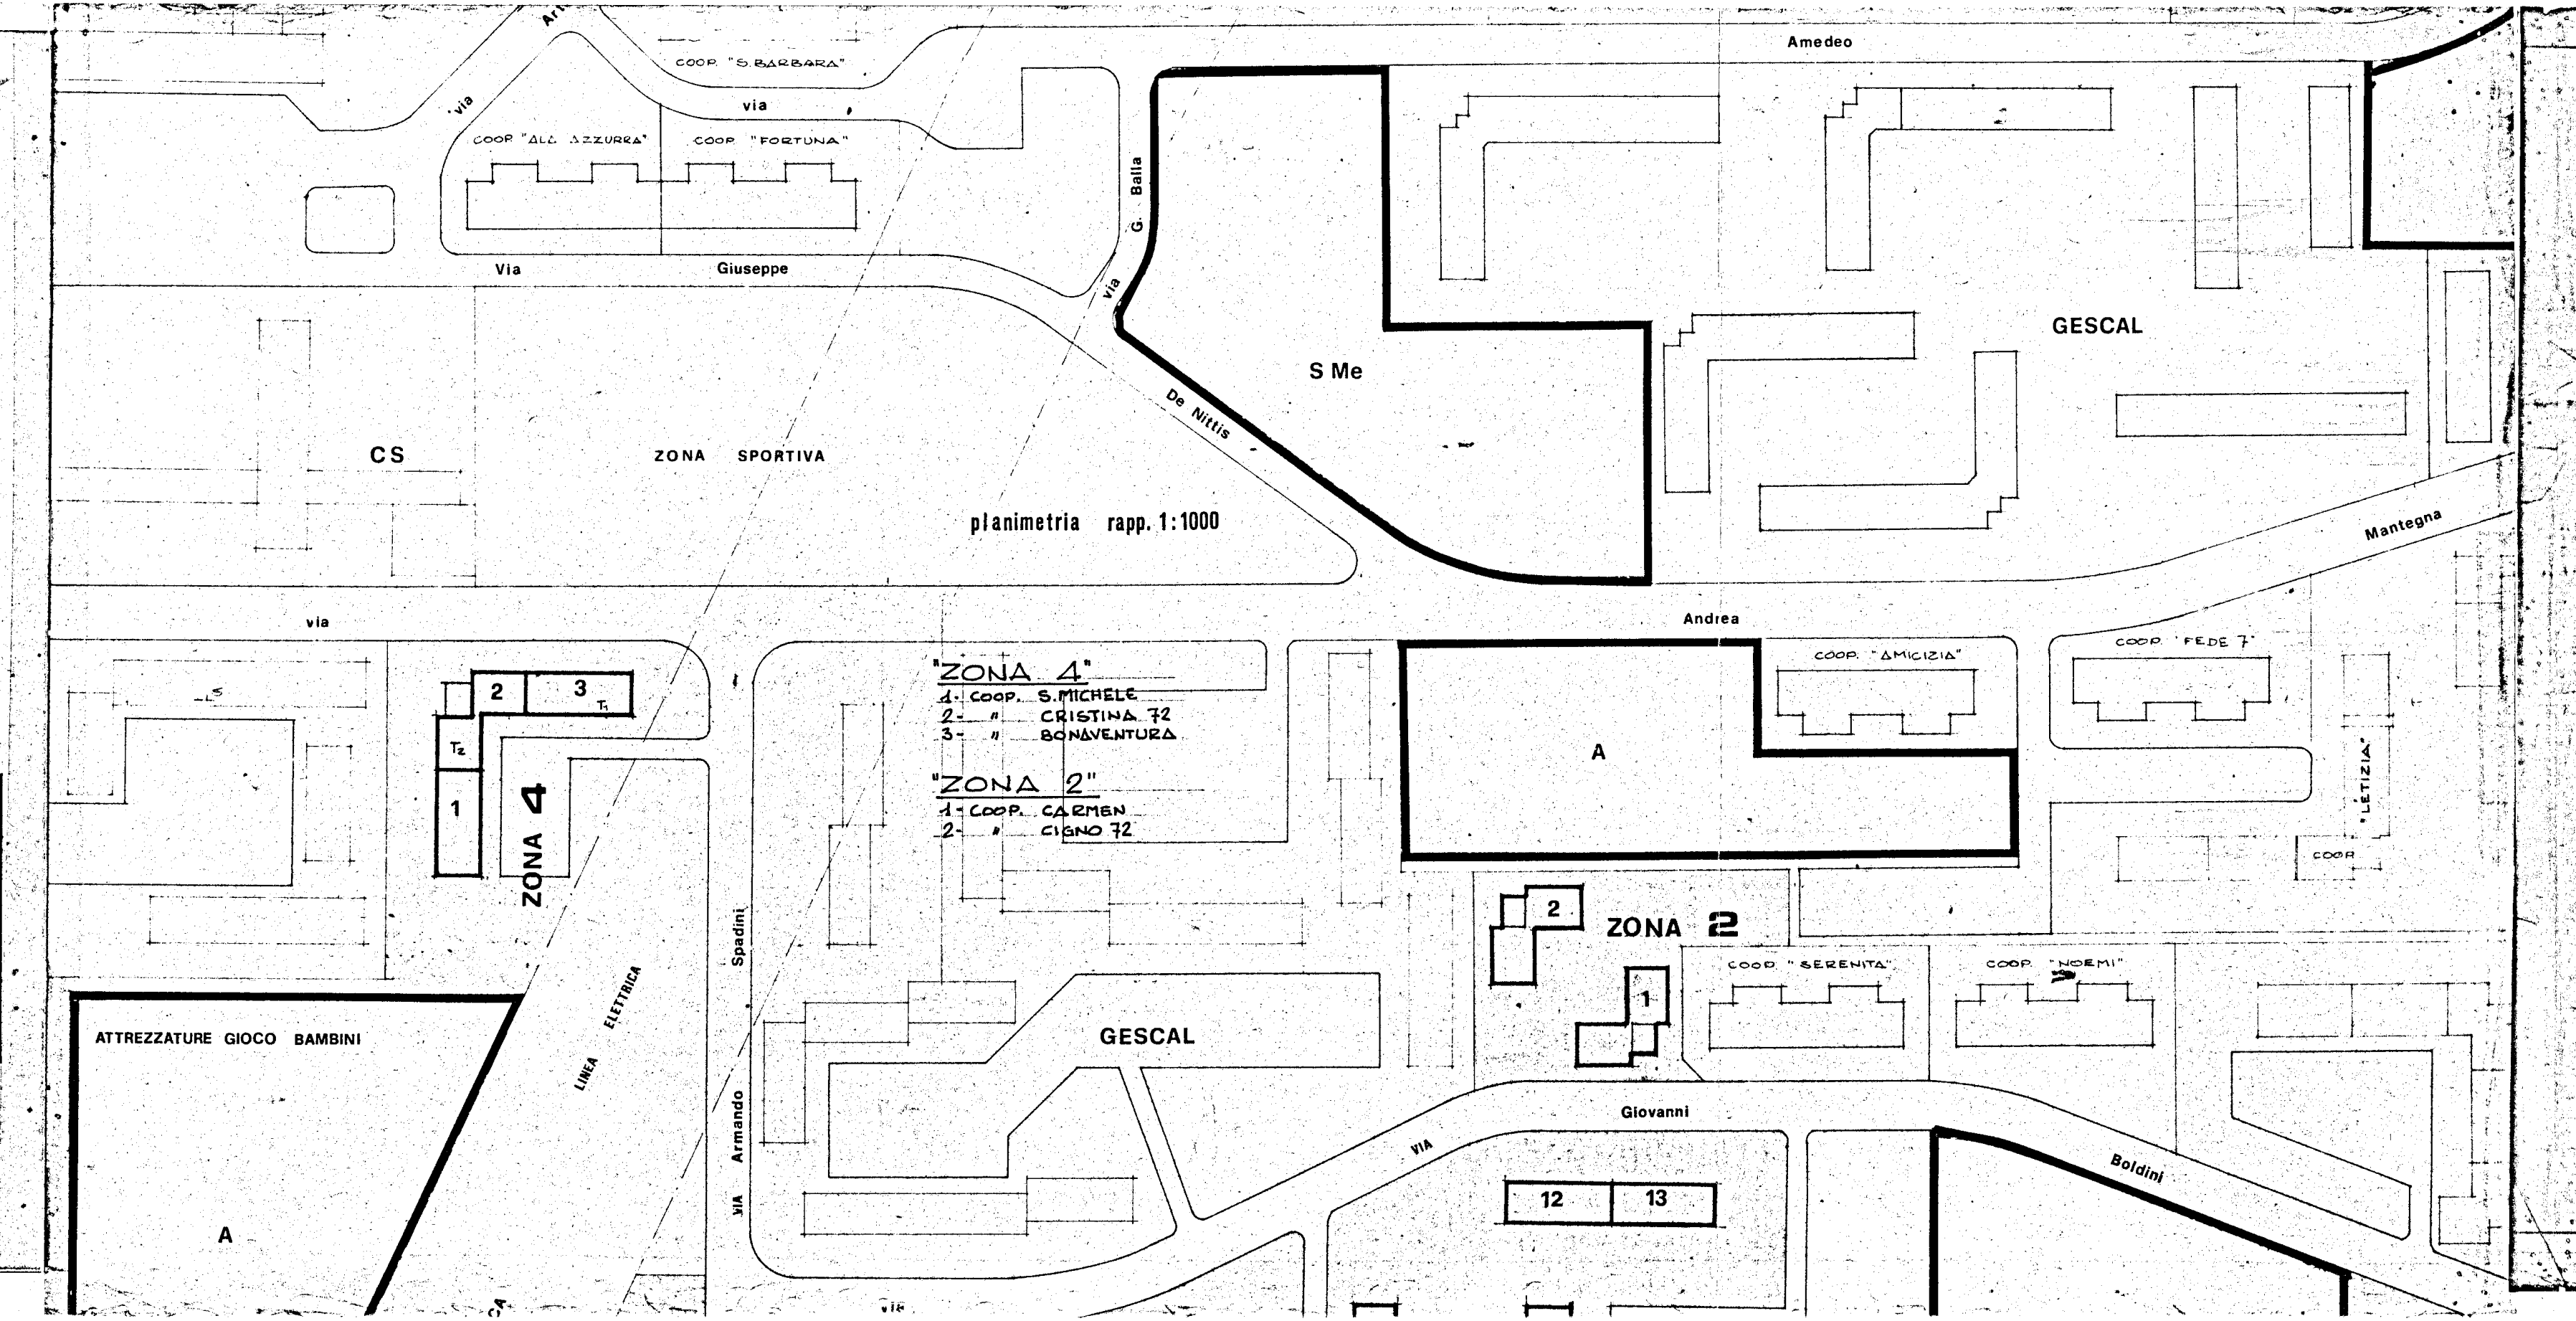
via Amedeo
COOP. "S. BARBARA"
COOP. "ALL' AZZURRA"
COOP. "FORTUNA"
via Giuseppe
via G. Bella
De Nittis
S Me
GESCAL
CS
ZONA SPORTIVA
planimetria rapp. 1:1000
Mantegna
via Andrea
COOP. "AMICIZIA"
COOP. FEDE 3
"ZONA 4"
1 - COOP. S. MICHELE
2 - " CRISTINA 72
3 - " BONAVENTURA
"ZONA 2"
1 - COOP. CARMEN
2 - " CIGNO 72
A
ZONA 4
ZONA 2
COOP. "SERENITA"
COOP. "MORENA"
GESCAL
ATTREZZATURE GIOCO BAMBINI
A
LINEA ELETTRICA
via Armando Spadini
via Giovanni Baldini
12
13

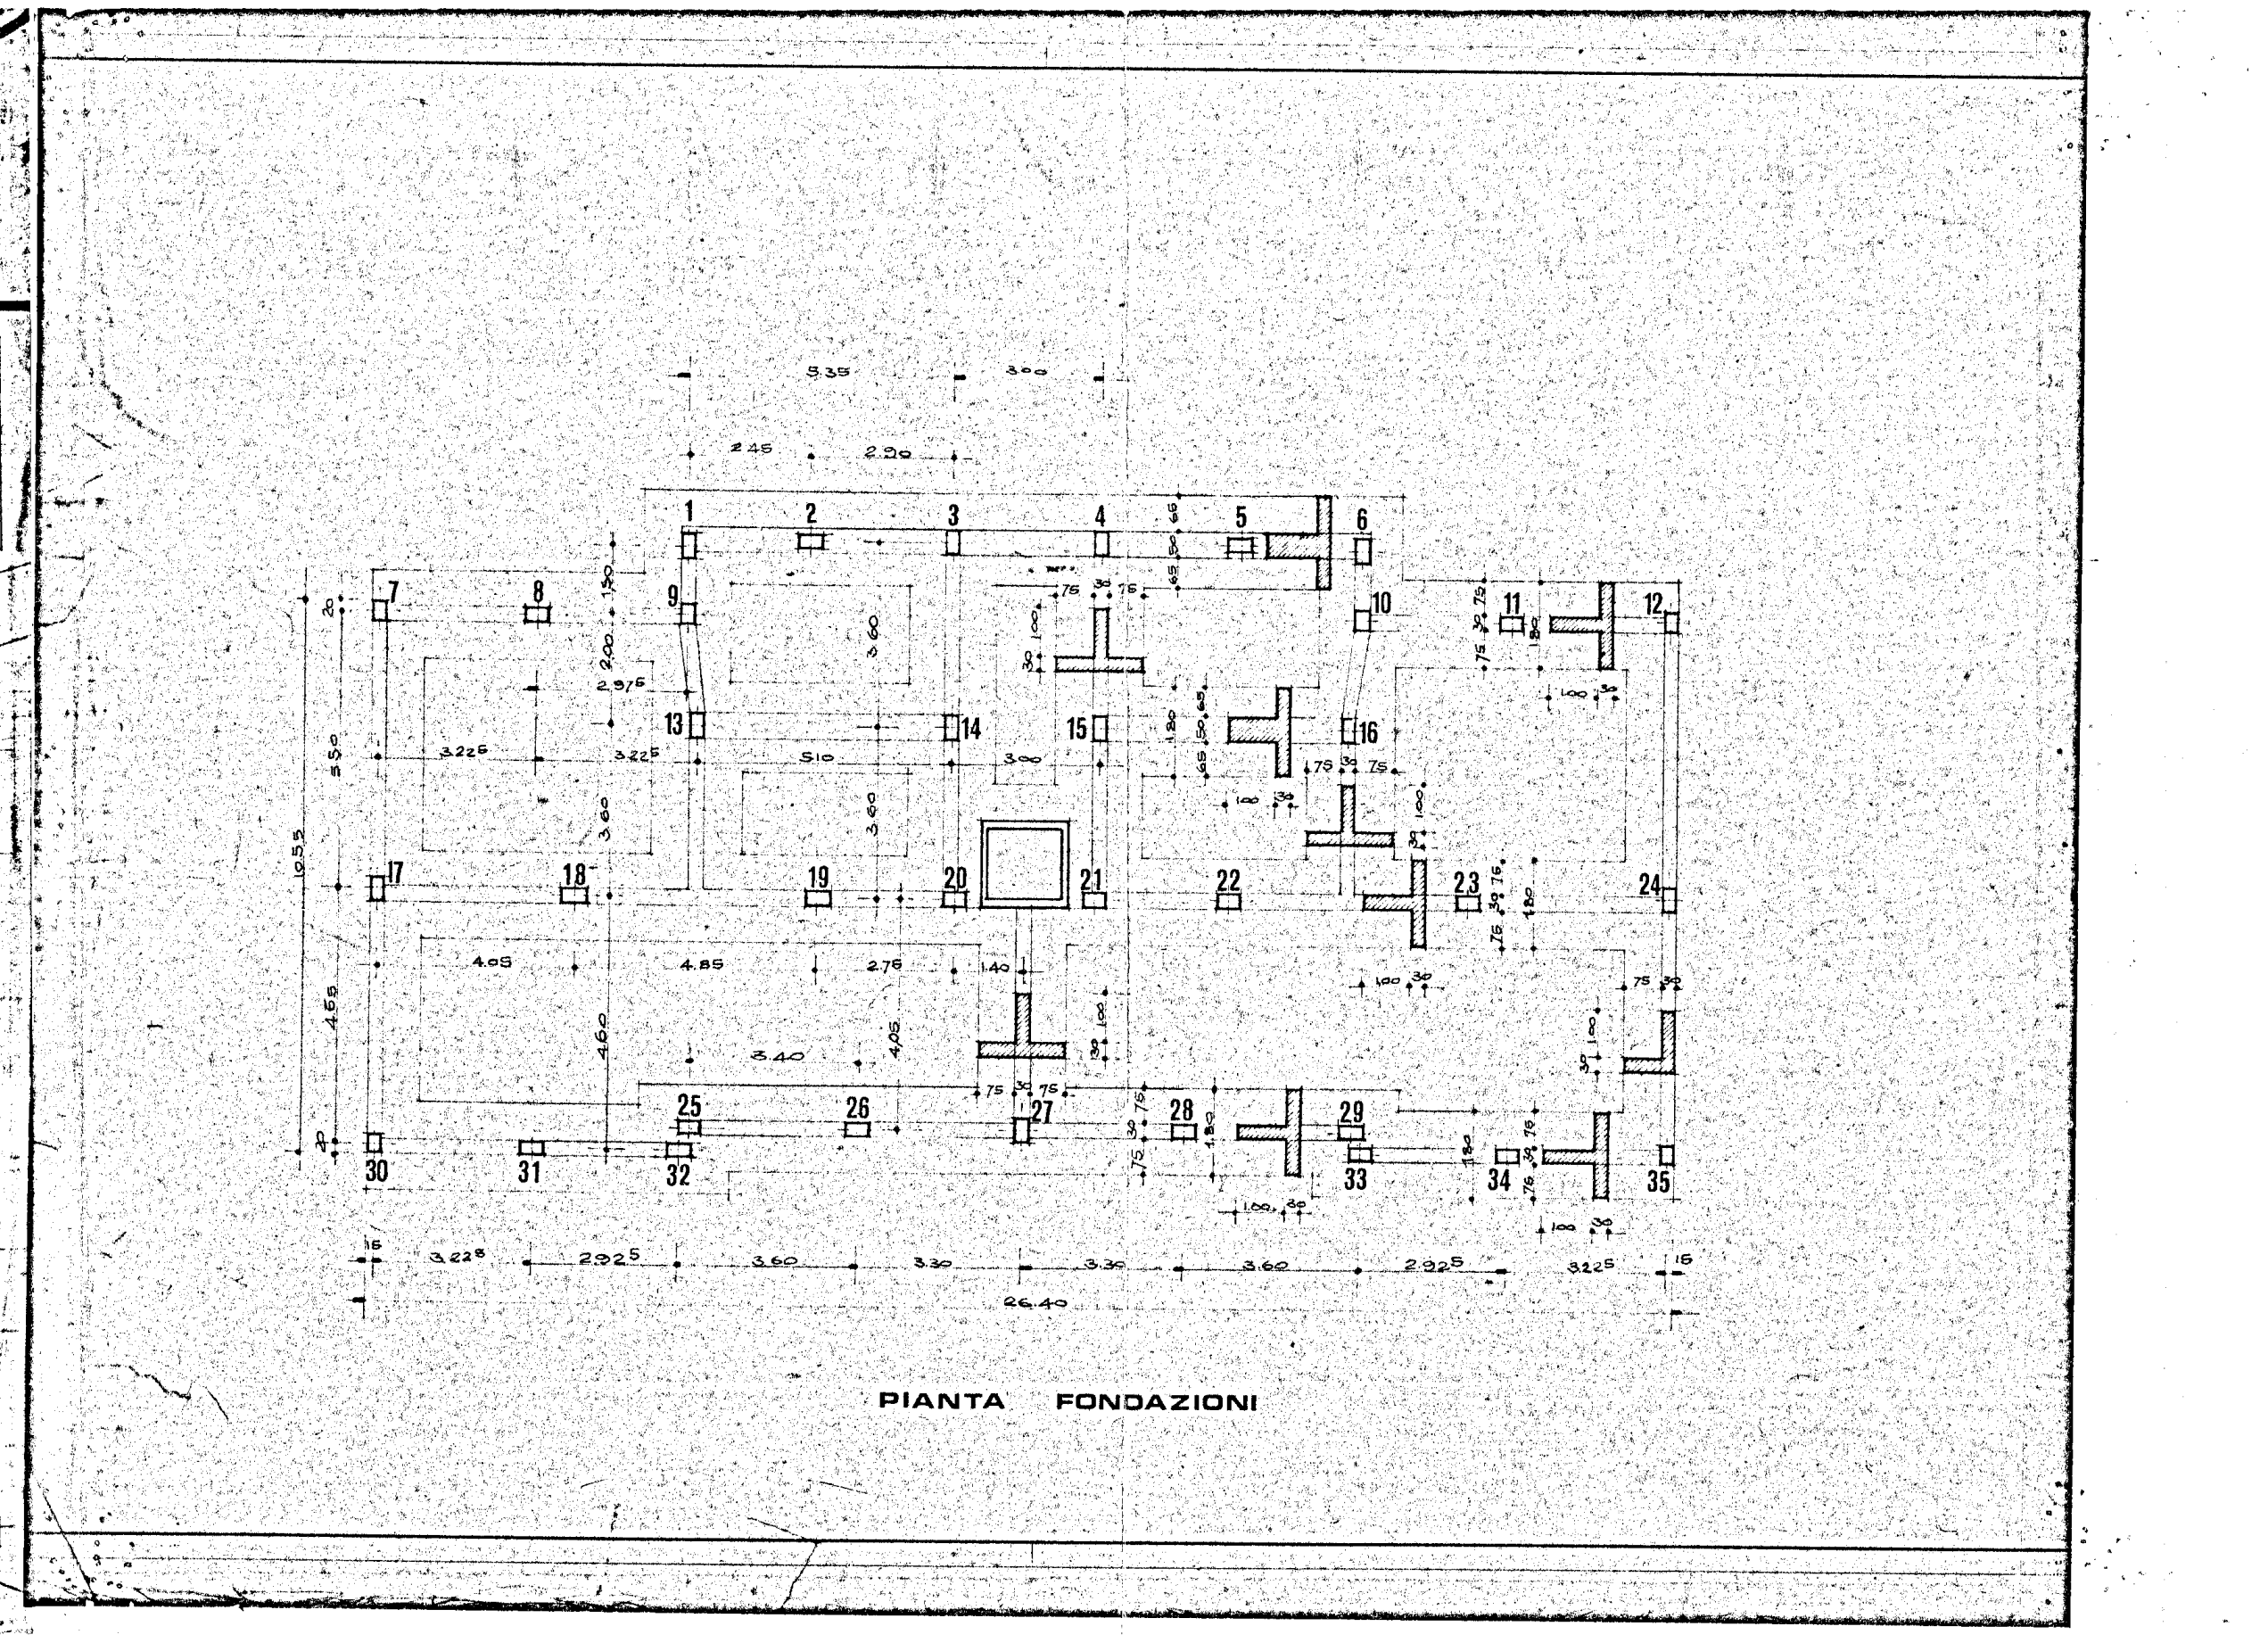
PIANTA FONDAZIONI

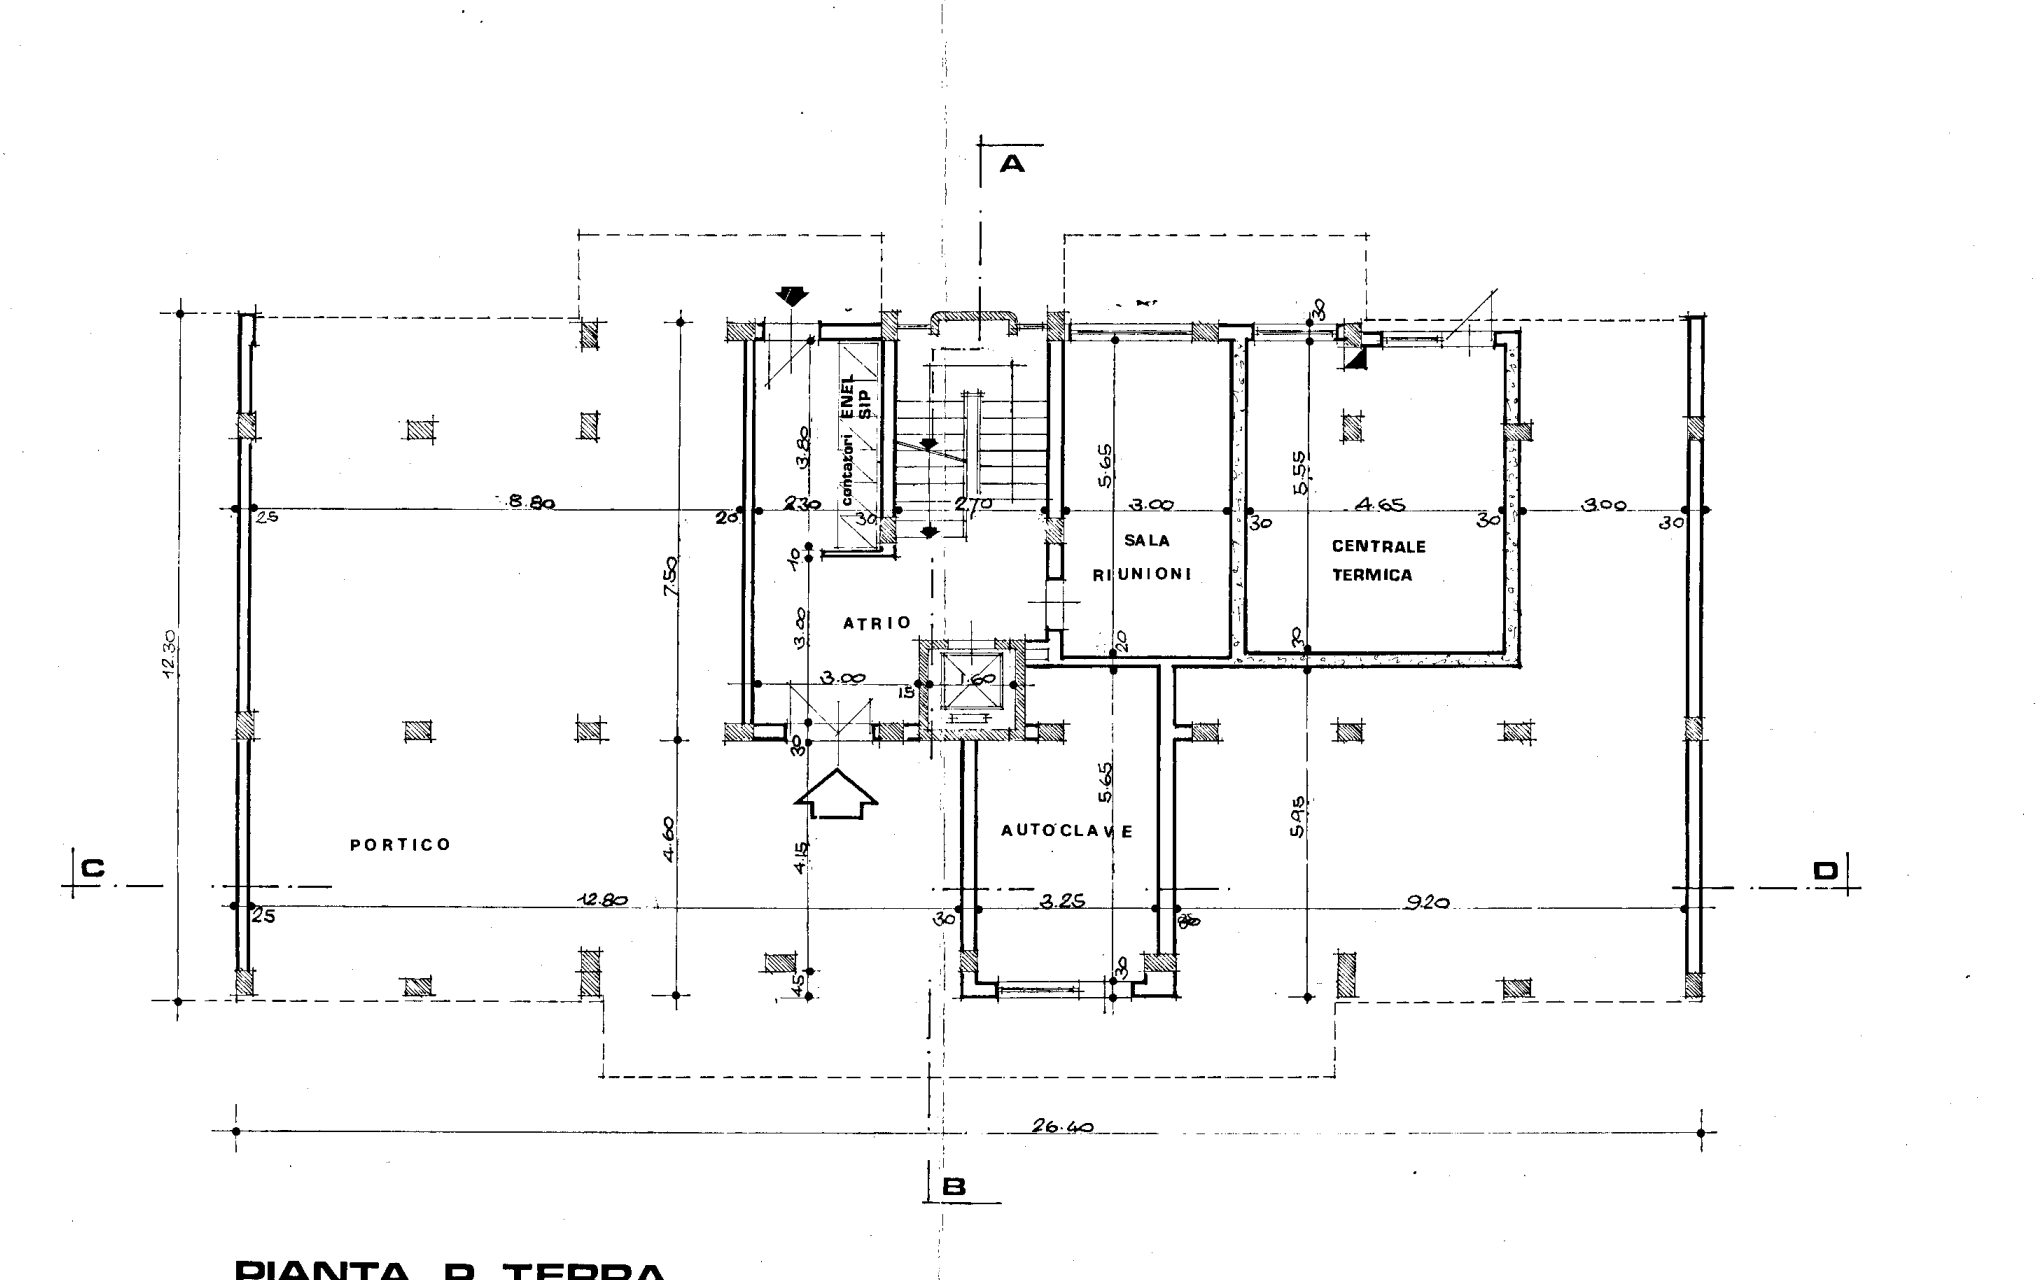
A
ATRIO
SALA RIUNIONI
CENTRALE TERMICA
PORTICO
AUTOCLAVE
C
D
B
26,40

PIANTA P. TERRA

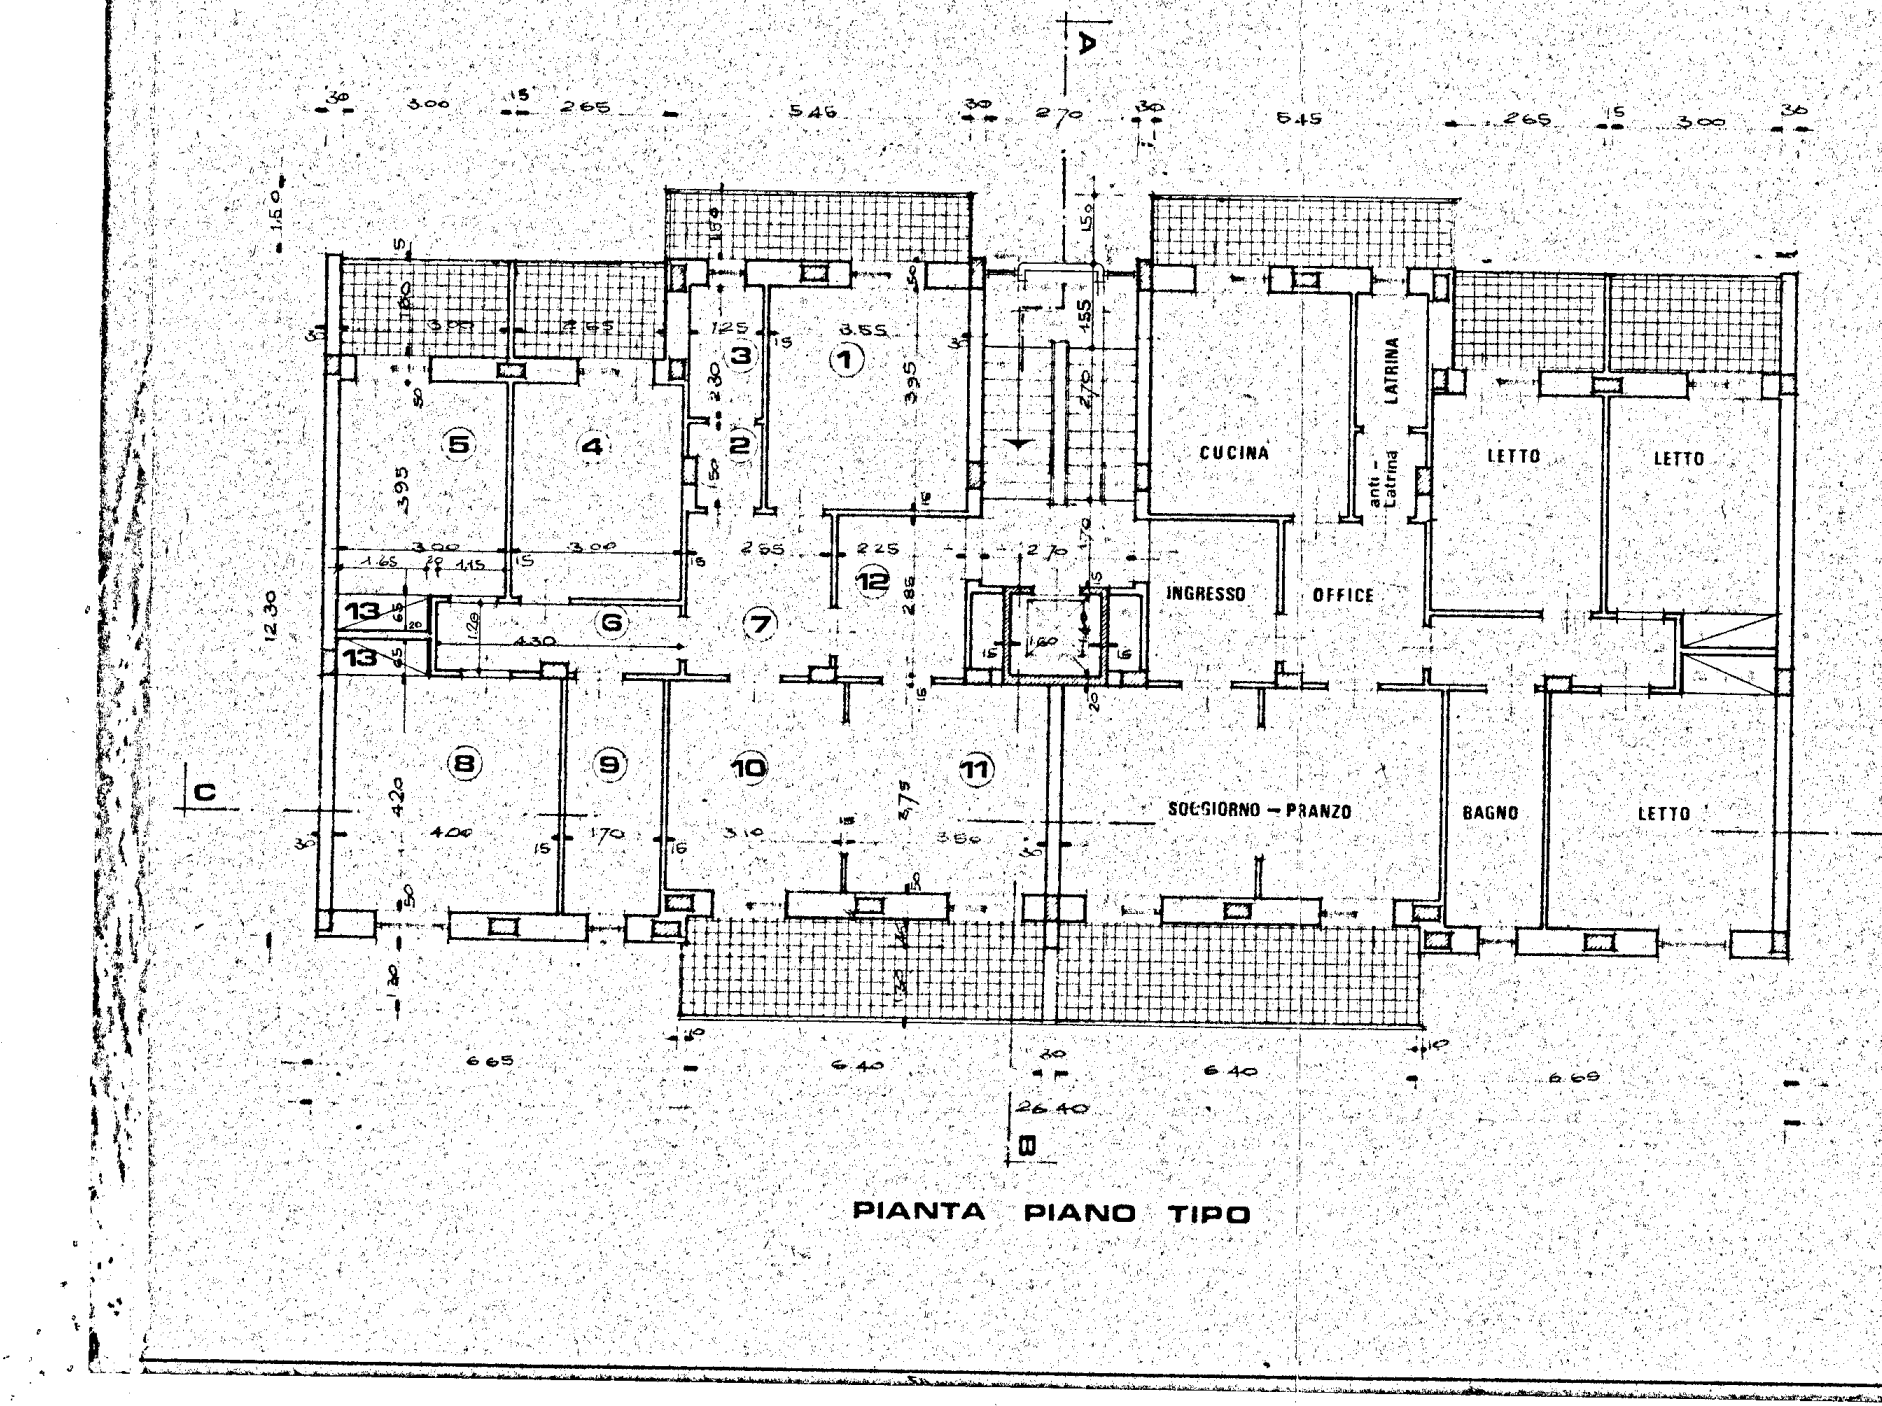
A
CUCINA
LATRINA
anti-Latrina
LETTO
LETTO
INGRESSO
OFFICE
SOGGIORNO - PRANZO
BAGNO
LETTO
C
D

PIANTA PIANO TIPO

LEGENDA :

1 - CUCINA	3,55 × 3,95	14,02
2 - ANTI - LATRINA	1,25 × 1,50	1,87
3 - LATRINA	1,25 × 2,30	2,87
4 - LETTO	3,00 × 3,95	11,85
5 - LETTO	3,00 × 3,95	11,85
6 - CORRIDOIO	4,30 × 1,20	5,16
7 - OFFICE	2,55 × 2,85	7,26
8 - LETTO	4,00 × 4,20	16,80
9 - BAGNO	1,70 × 4,20	7,14
10 - PRANZO	3,10 × 3,75	11,62
11 - SOGGIORNO	3,50 × 3,75	13,12
12 - INGRESSO	2,25 × 2,85	6,41
TOTALE		109,97 mq.

13 - incremento del 2% di mq. 109,97 per armadi a muro = mq. 2,19

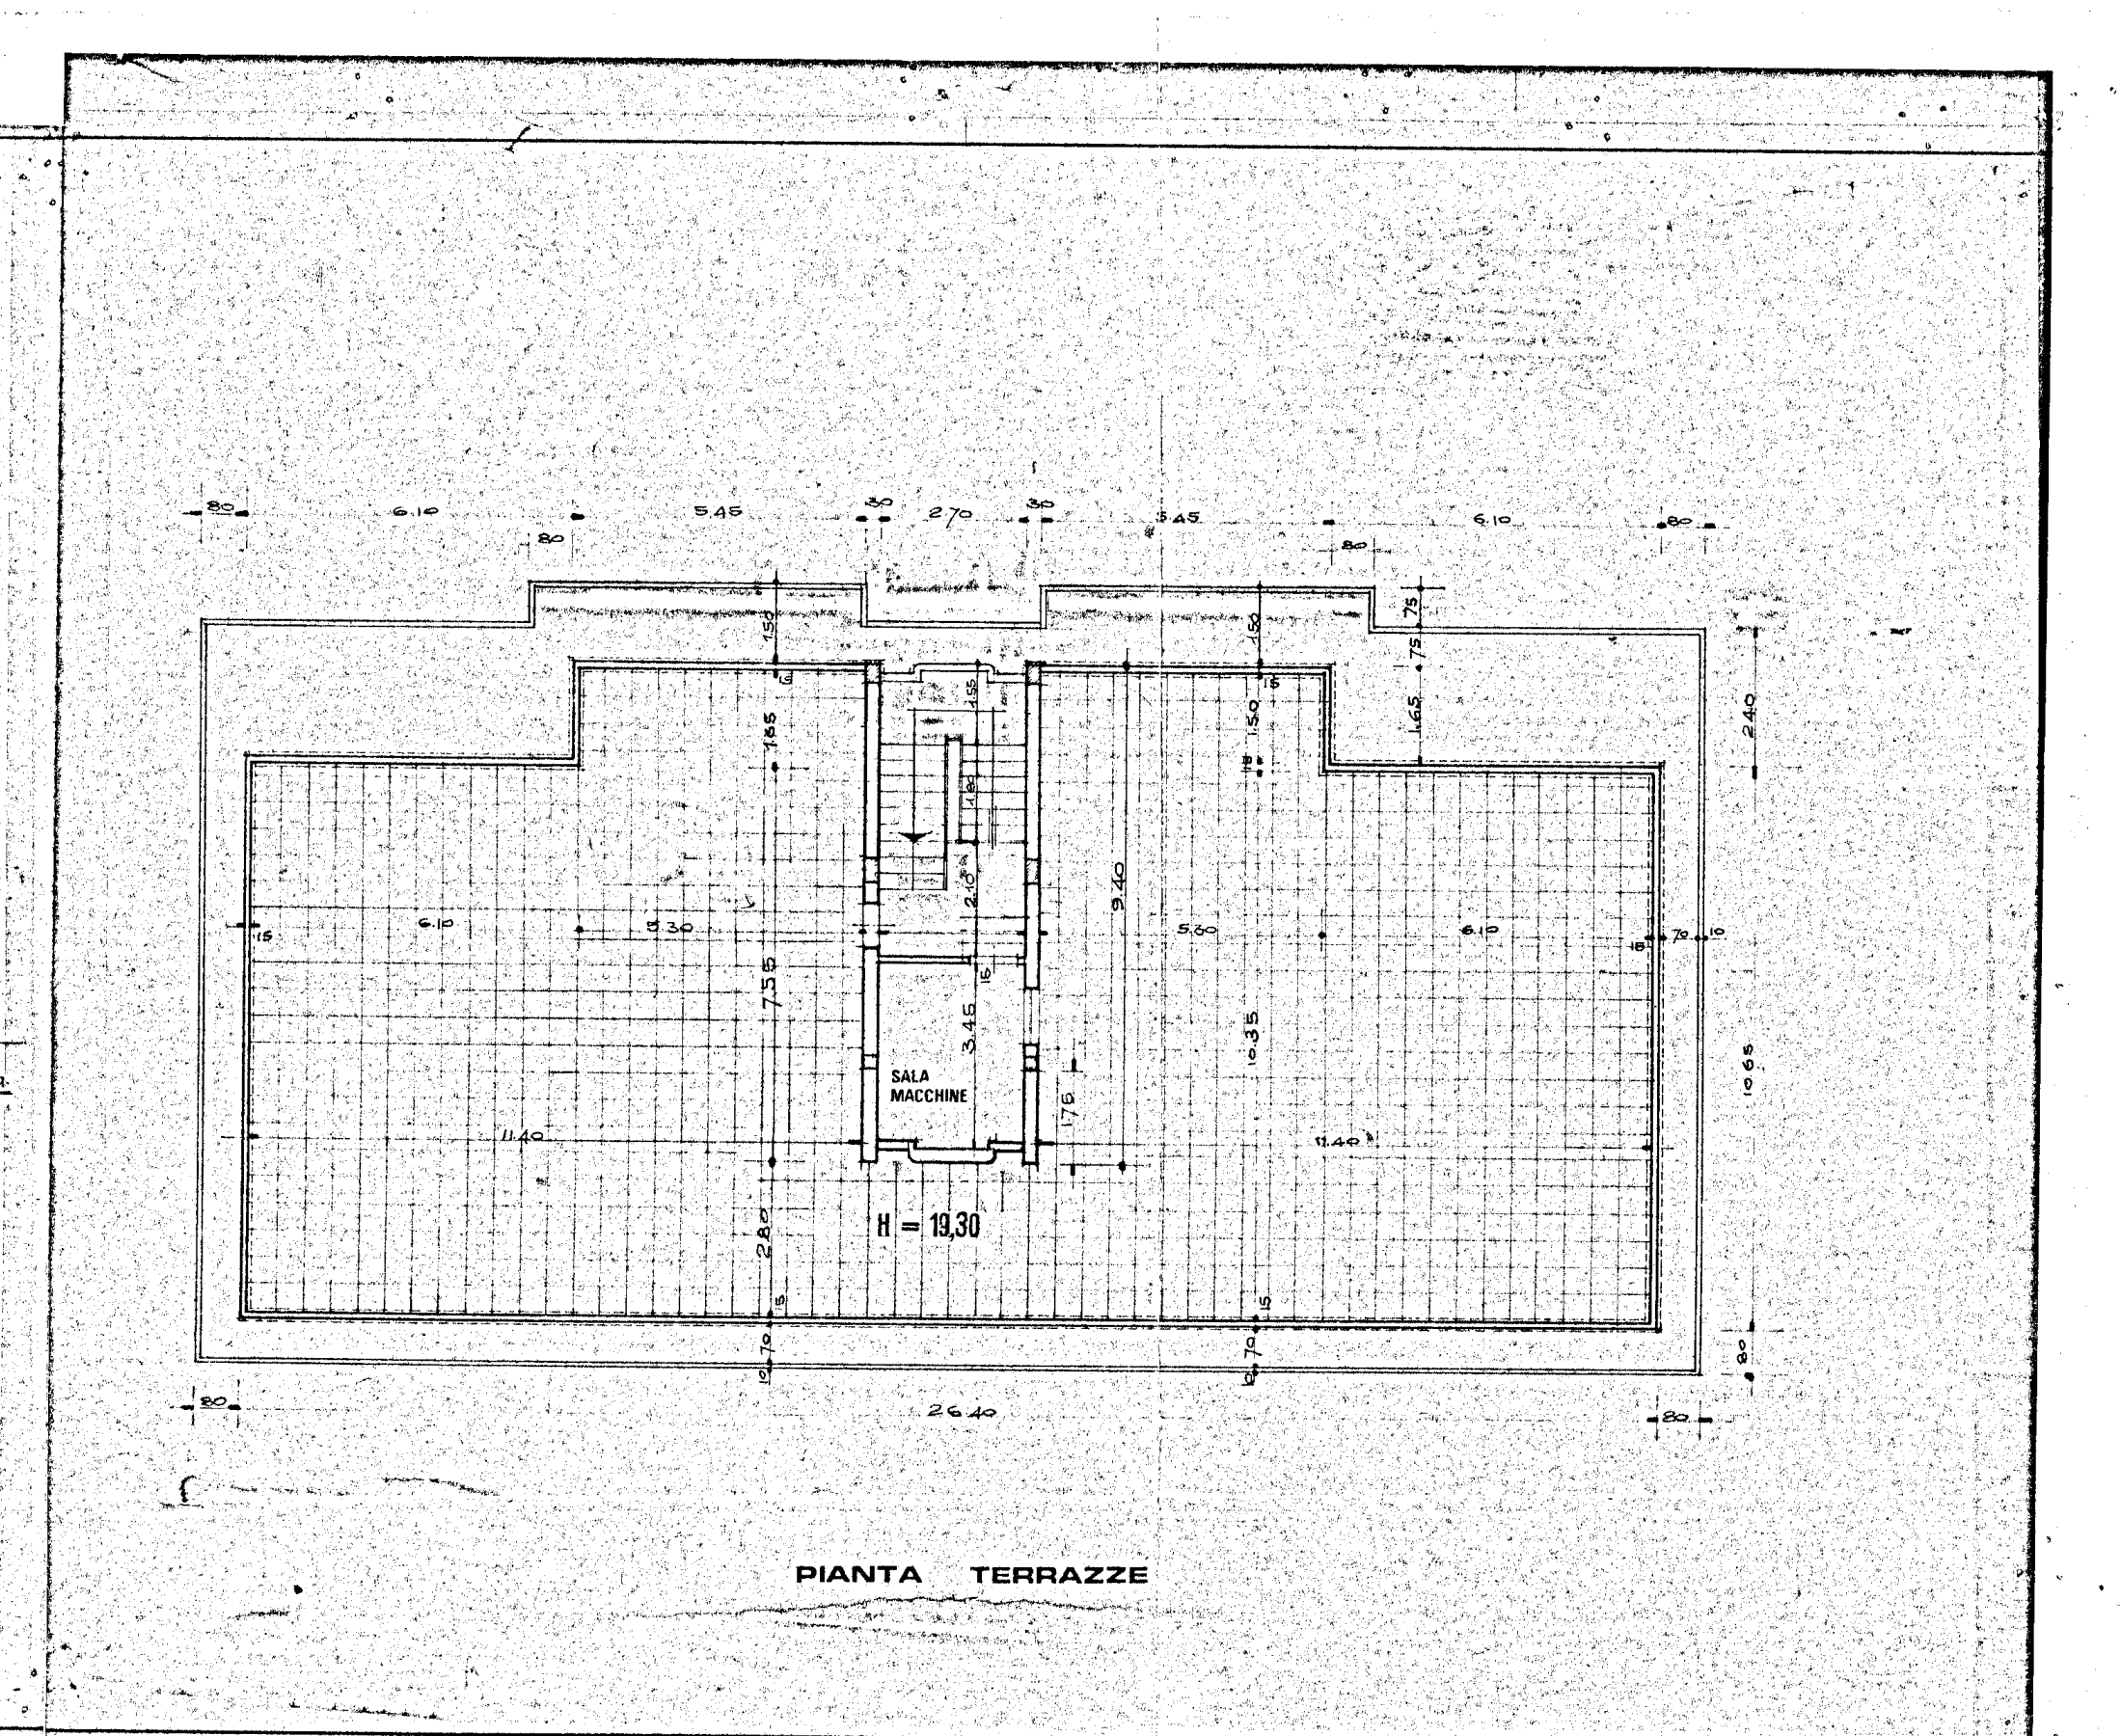
SALA MACCHINE
H = 19,30
PIANTA TERRAZZE

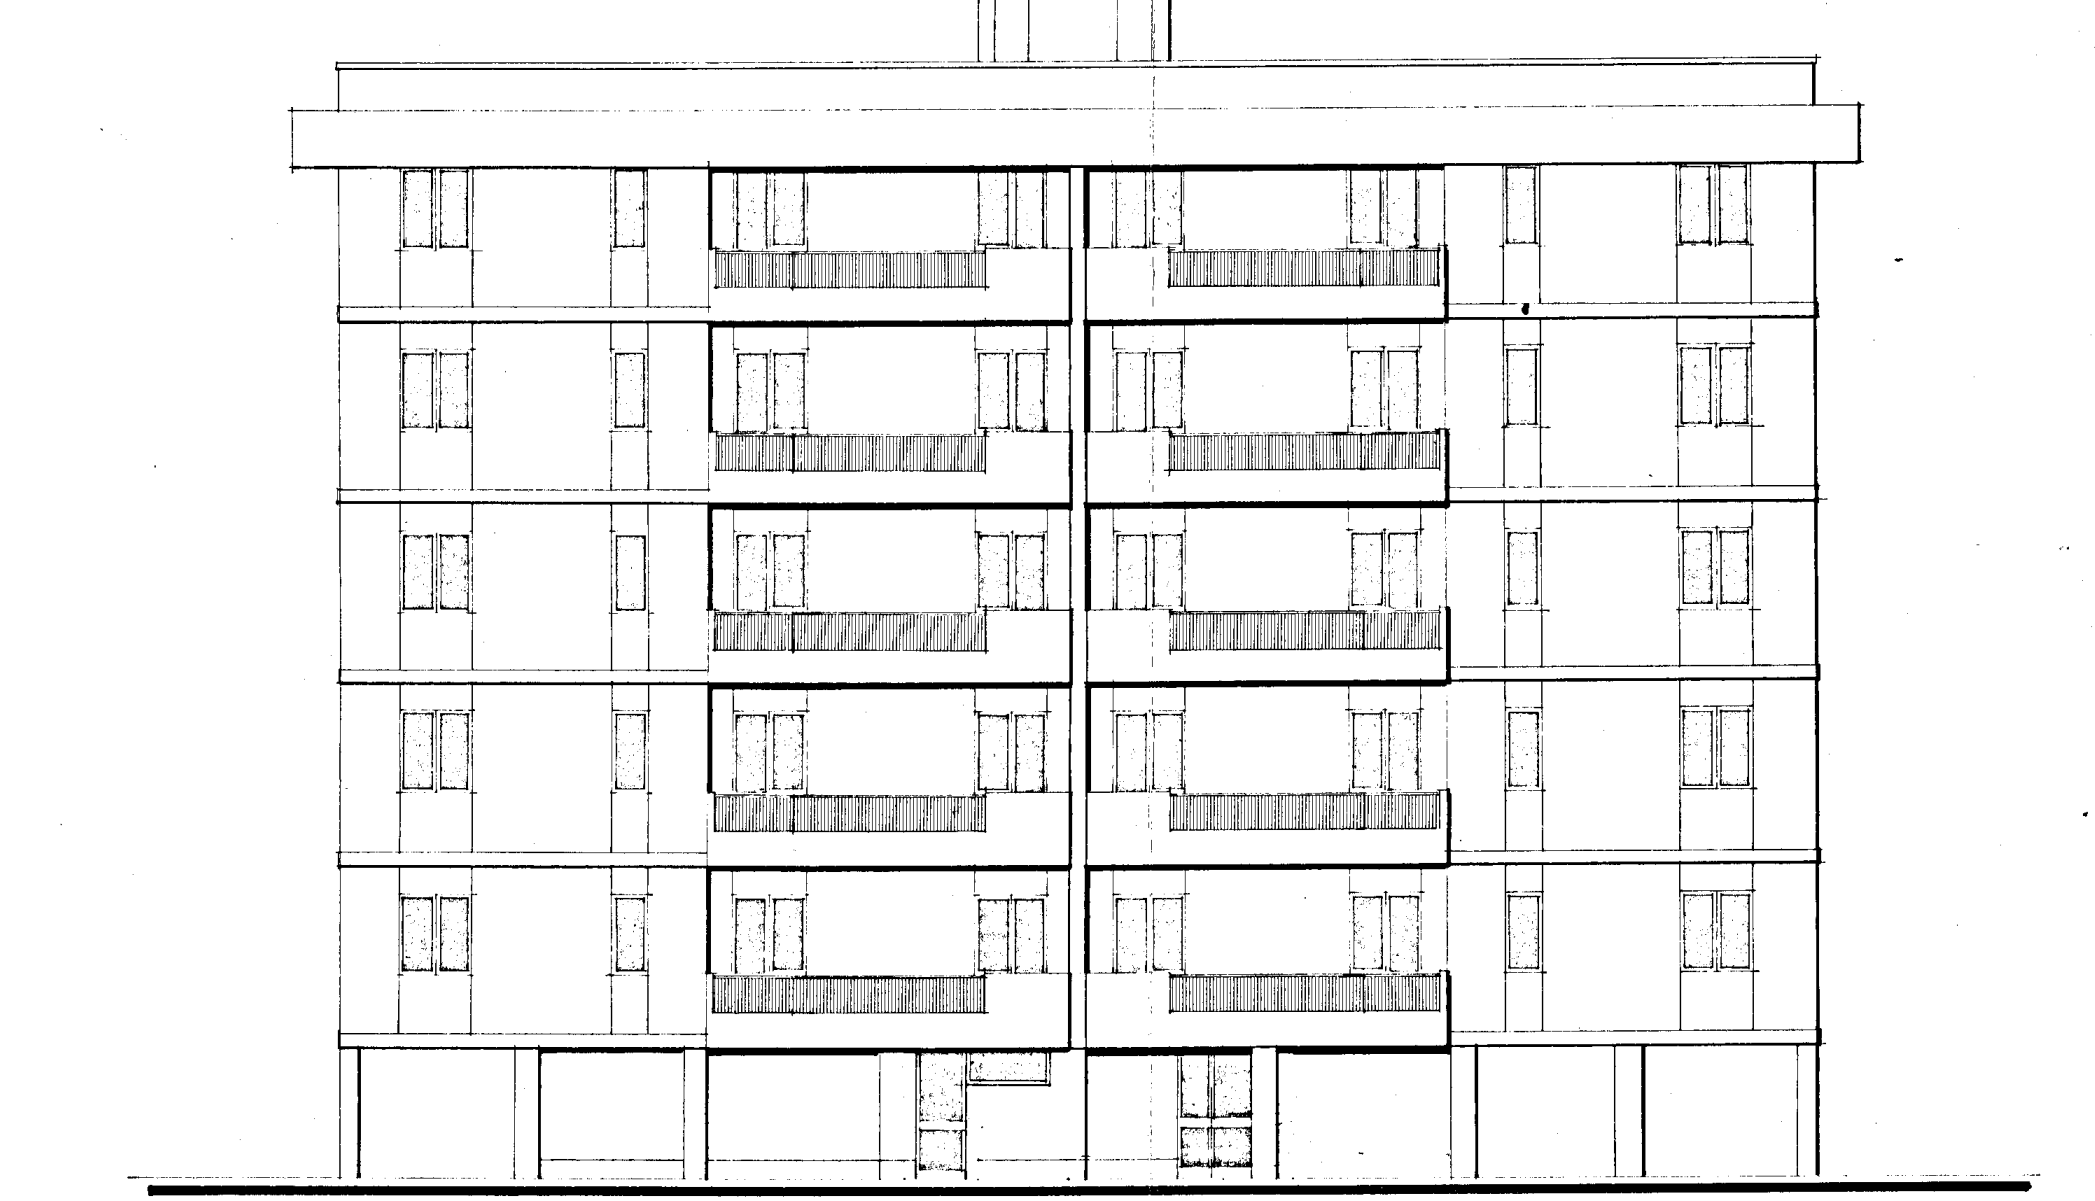

PROSPETTO PRINCIPALE

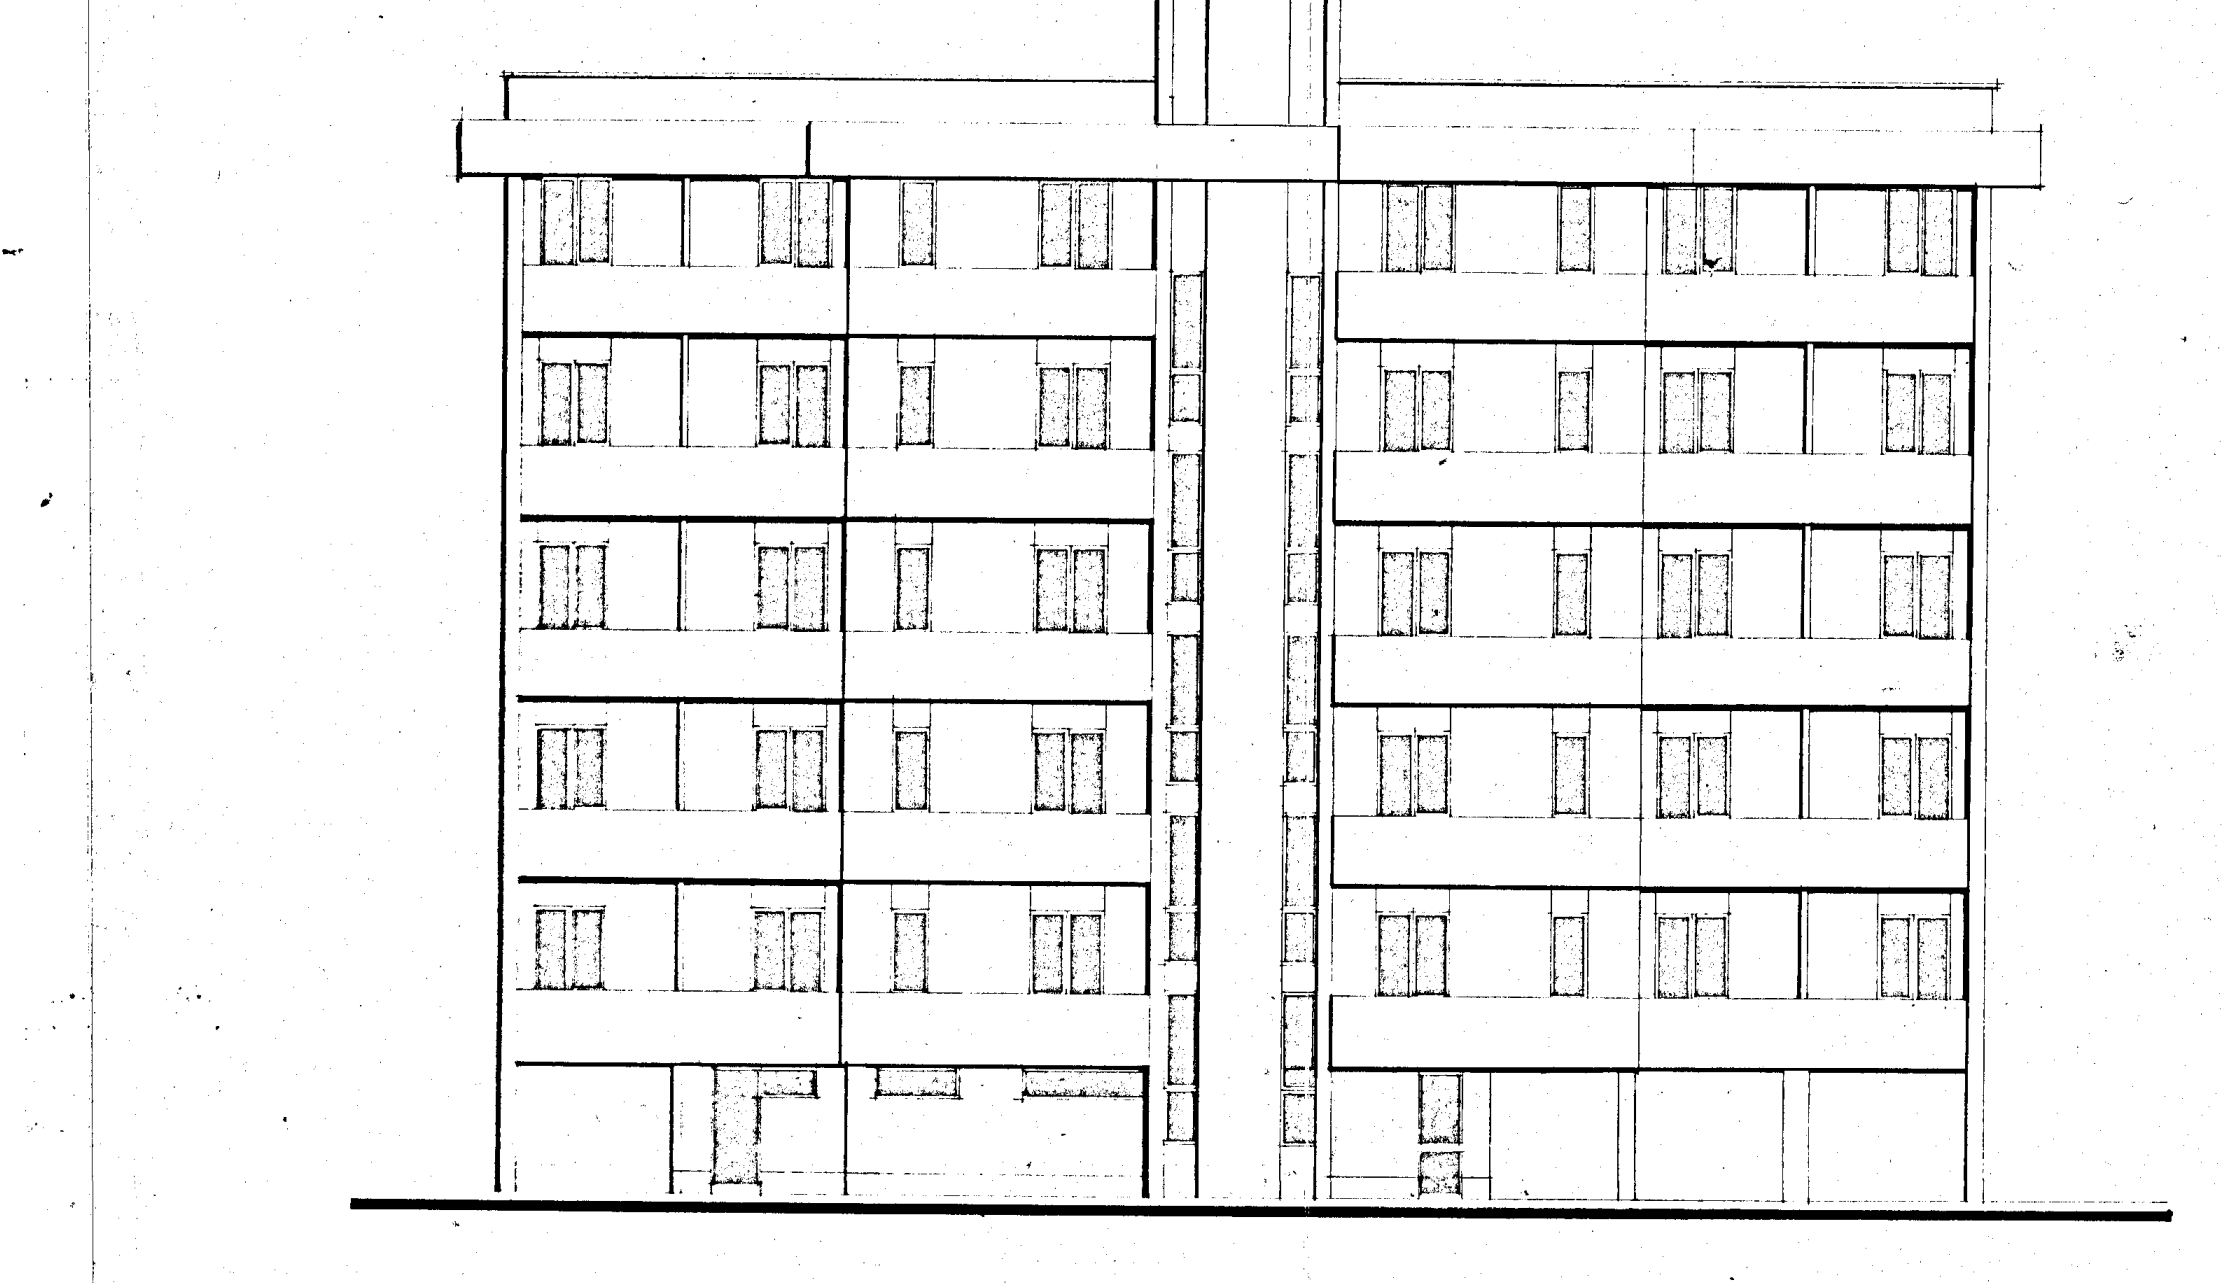

RETRO - PROSPETTO

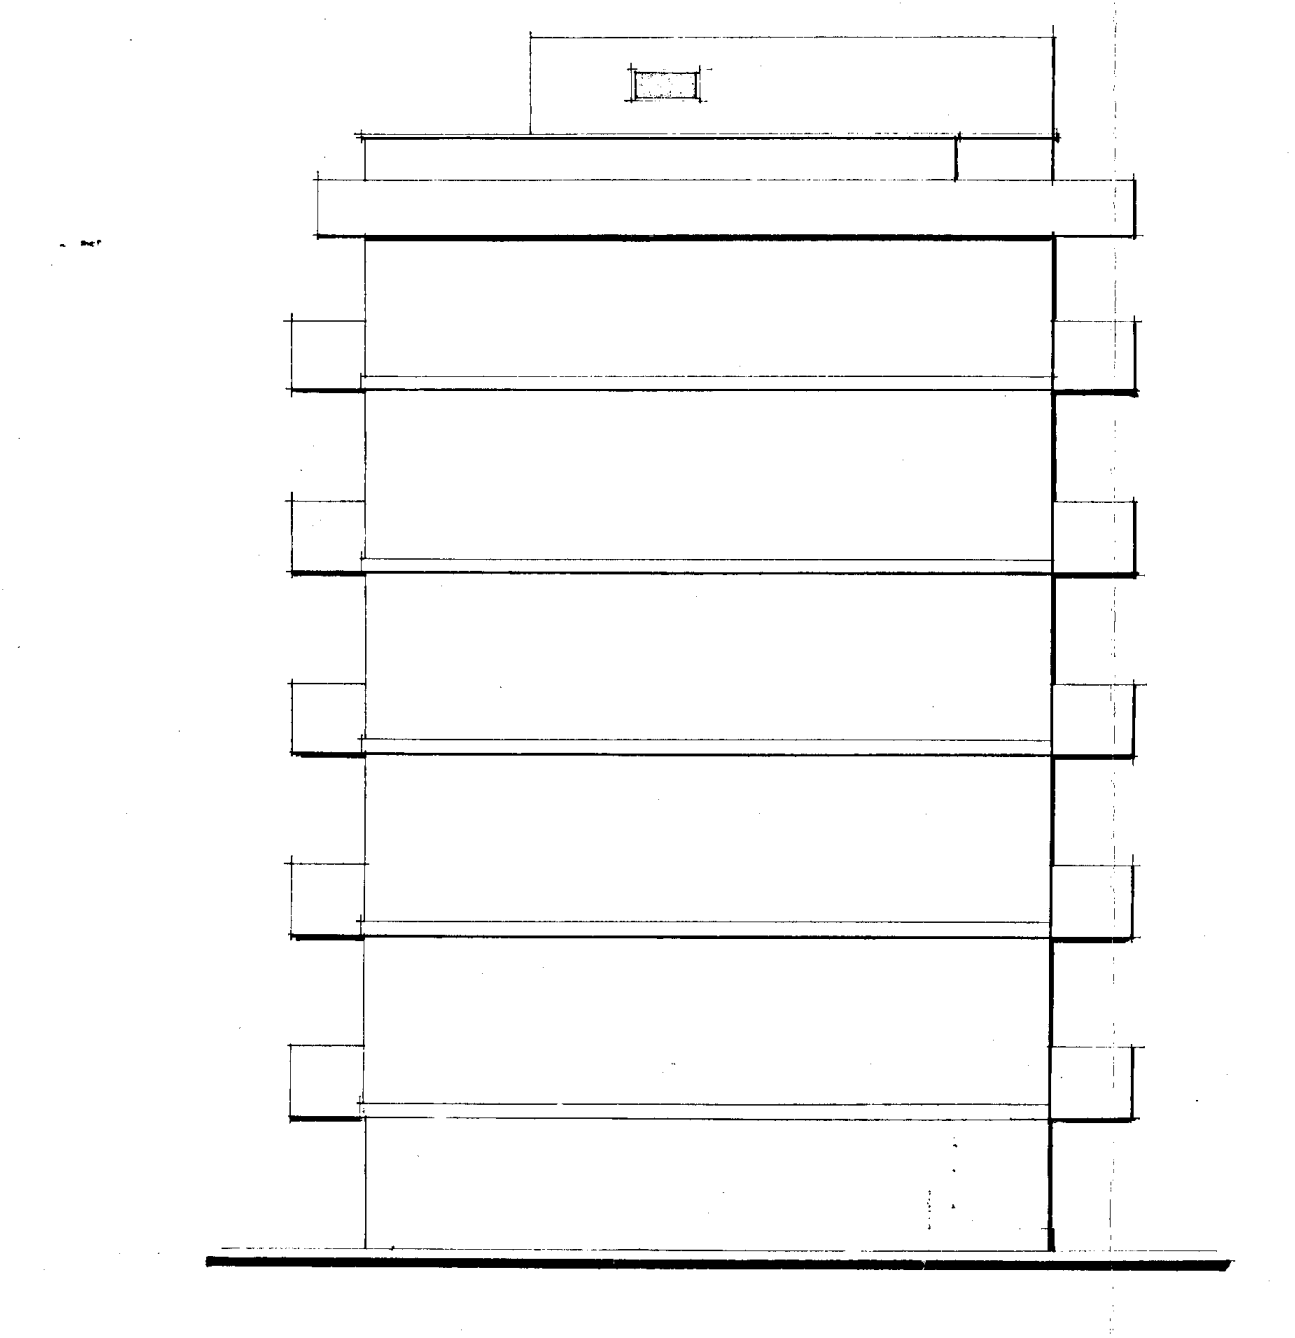

FIANCO

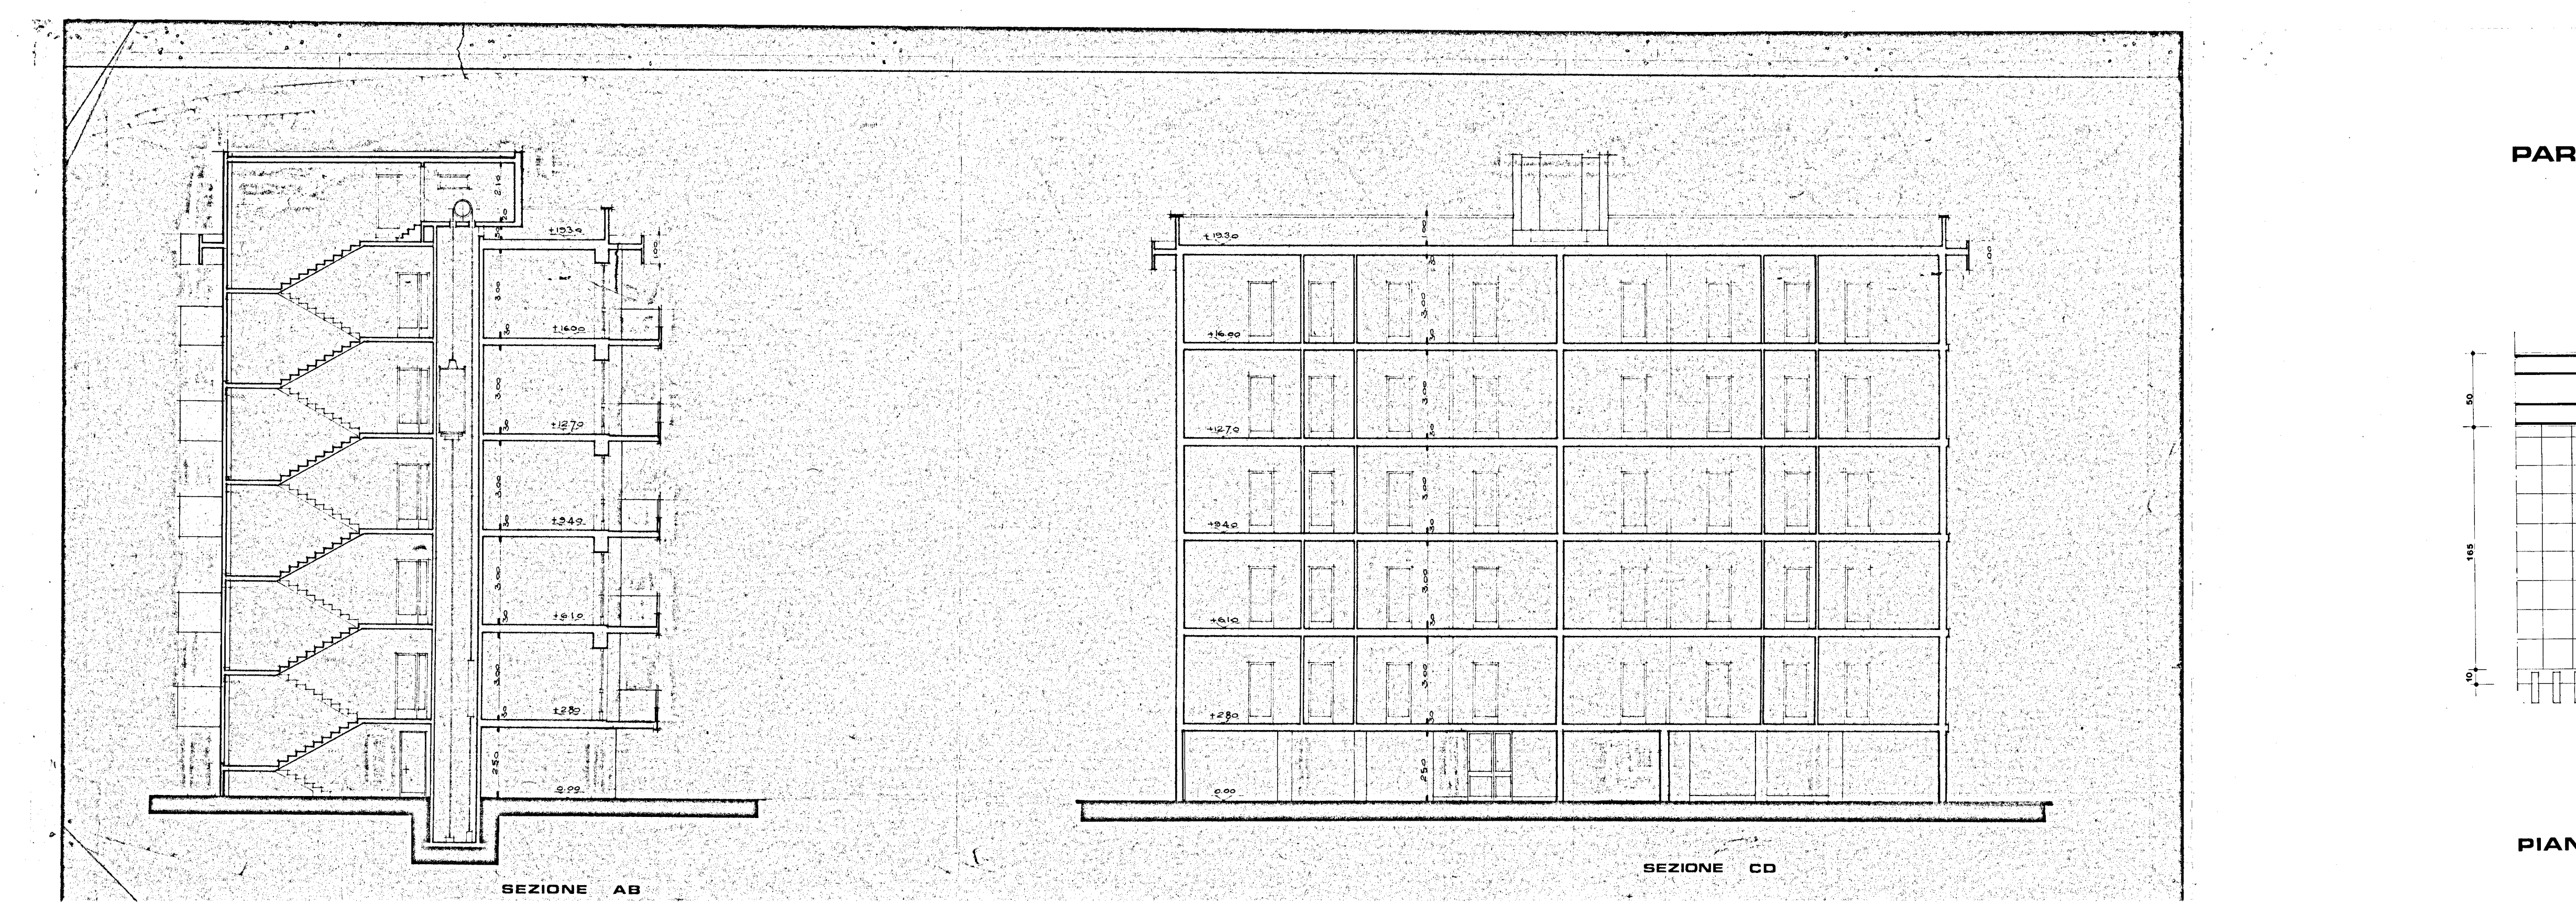
SEZIONE AB
SEZIONE CD

PARTICOLARI rapp. 1:20

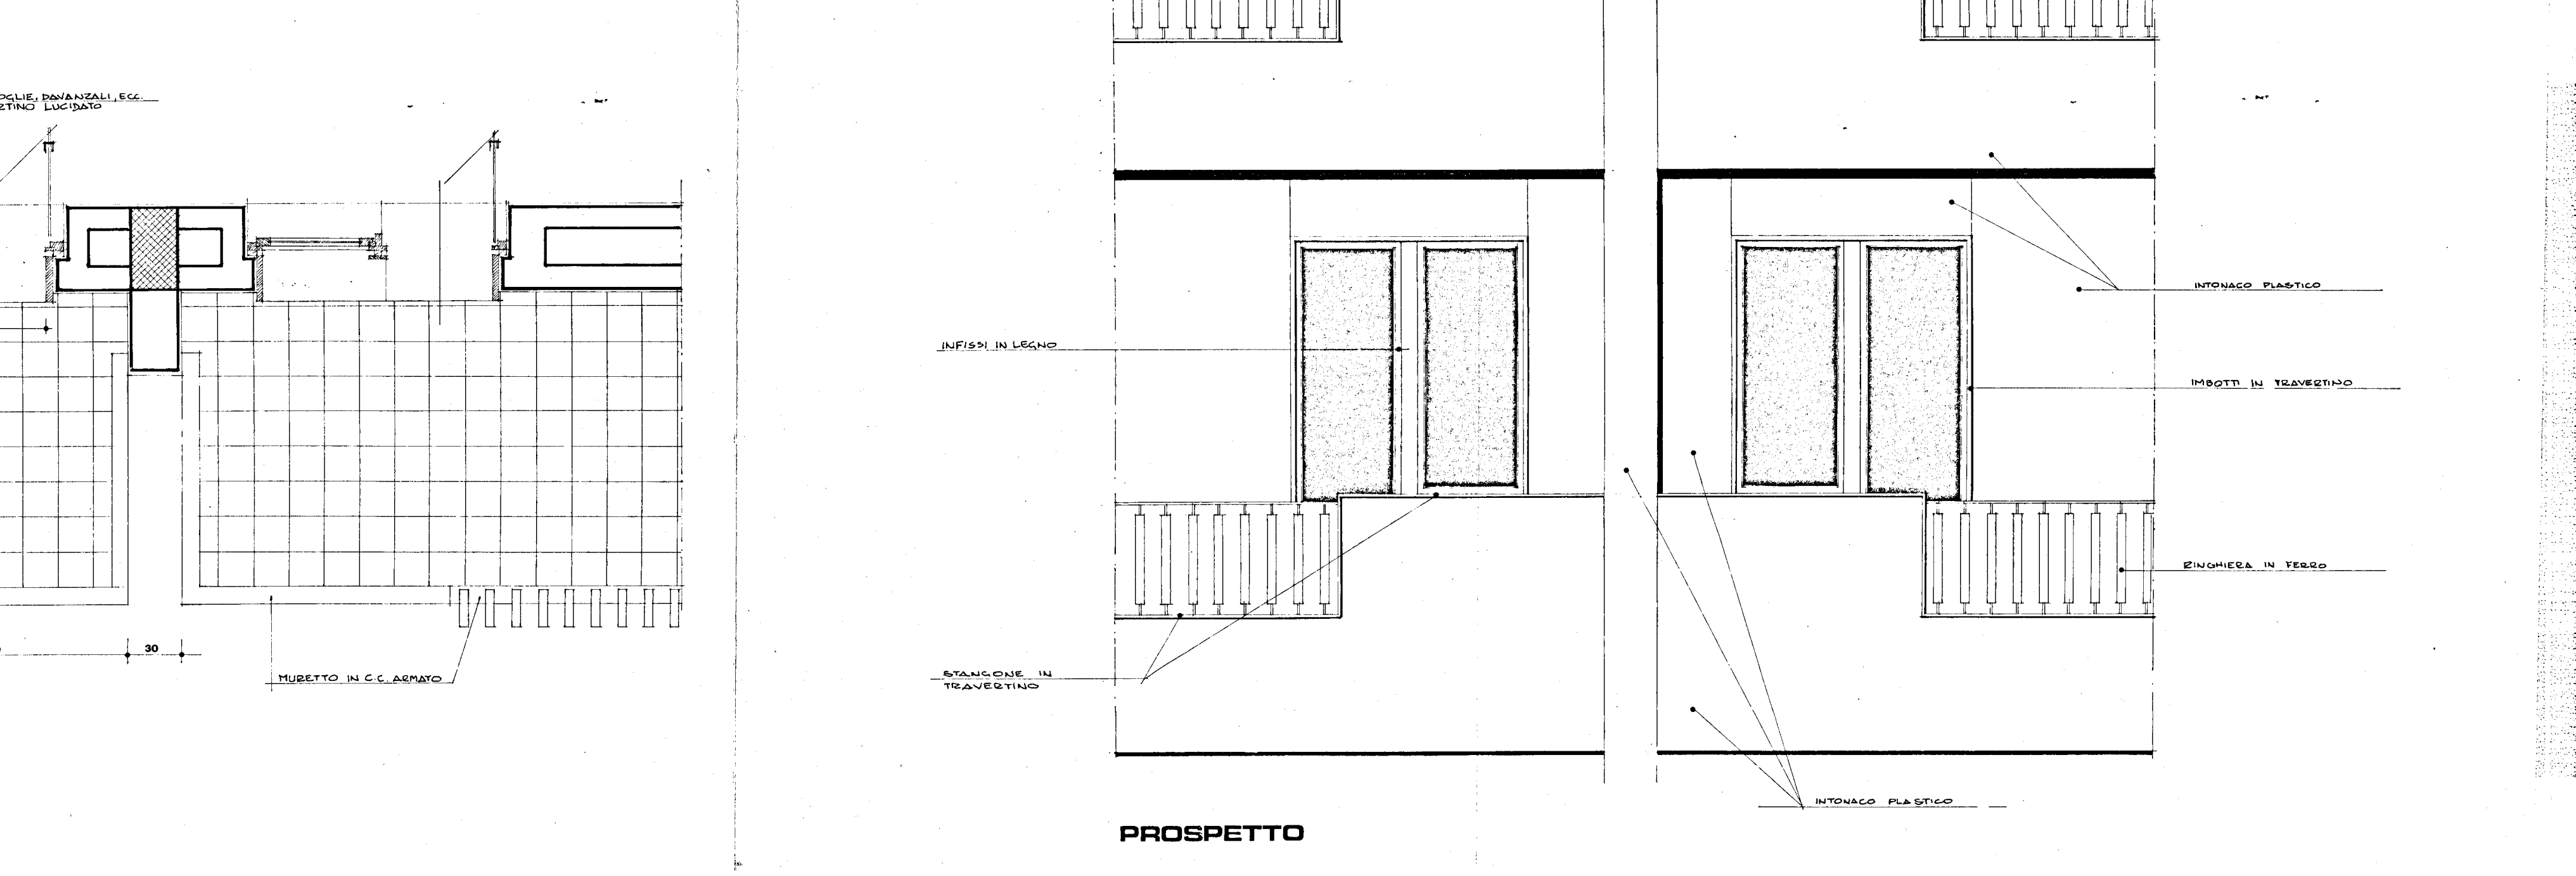
IMBOTTI, SOGLIE, DAVANZALI, ECC. IN TRAVERTINO LUCIDATO
RINGHIERA IN FERRO
MURETTO IN C.L. AERATO
PIANTA
INFISSI IN LEGNO
INTONACO PLASTICO
IMBOTTI IN TRAVERTINO
RINGHIERA IN FERRO
STANGHE IN TRAVERTINO
INTONACO PLASTICO
PROSPETTO