


ISTITUTO AUTONOMO CASE POPOLARI PER LA PROVINCIA DI BRINDISI


PROGETTO CASE POPOLARI PER BRINDISI (PALAZZINA E)

SCALA 1:100

PROSPETTO LATO SCALE

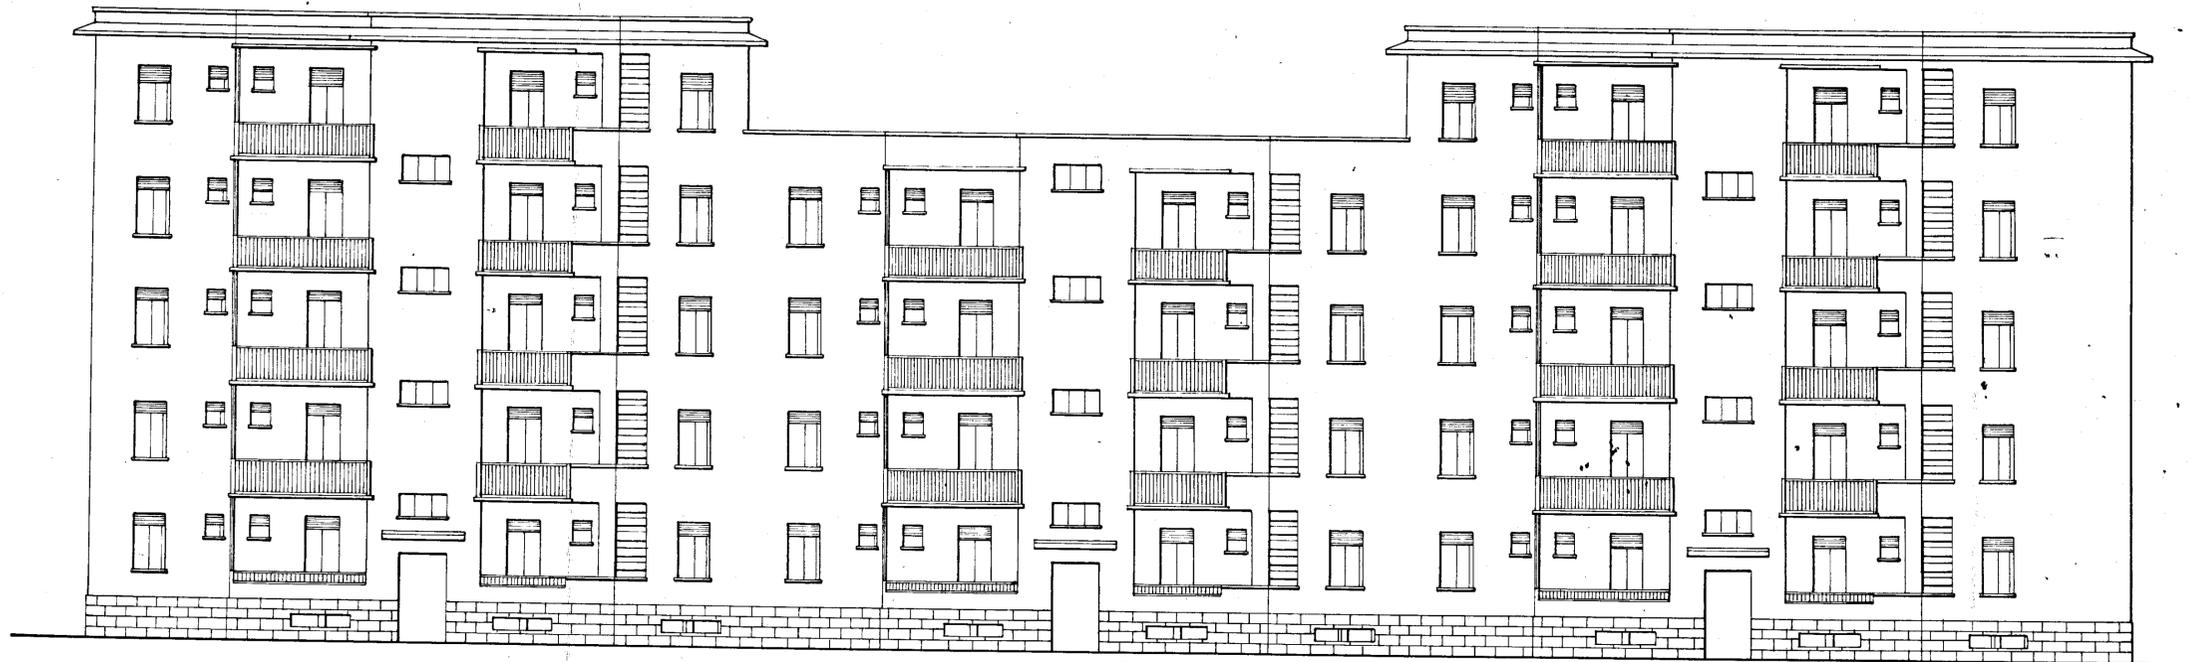

FIANCO

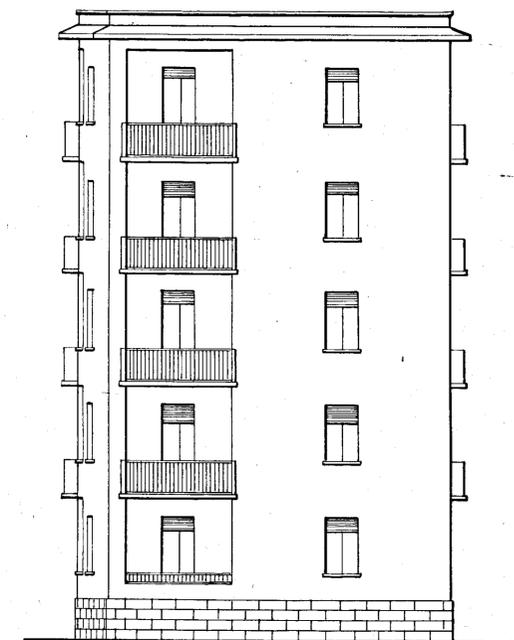

PROSPETTO POSTERIORE



SEZIONE A-B

