
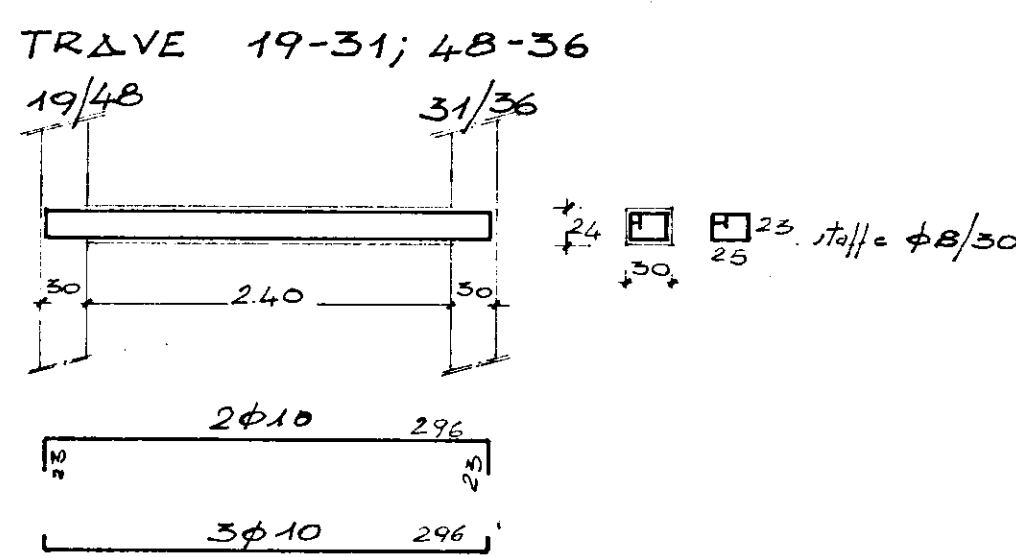
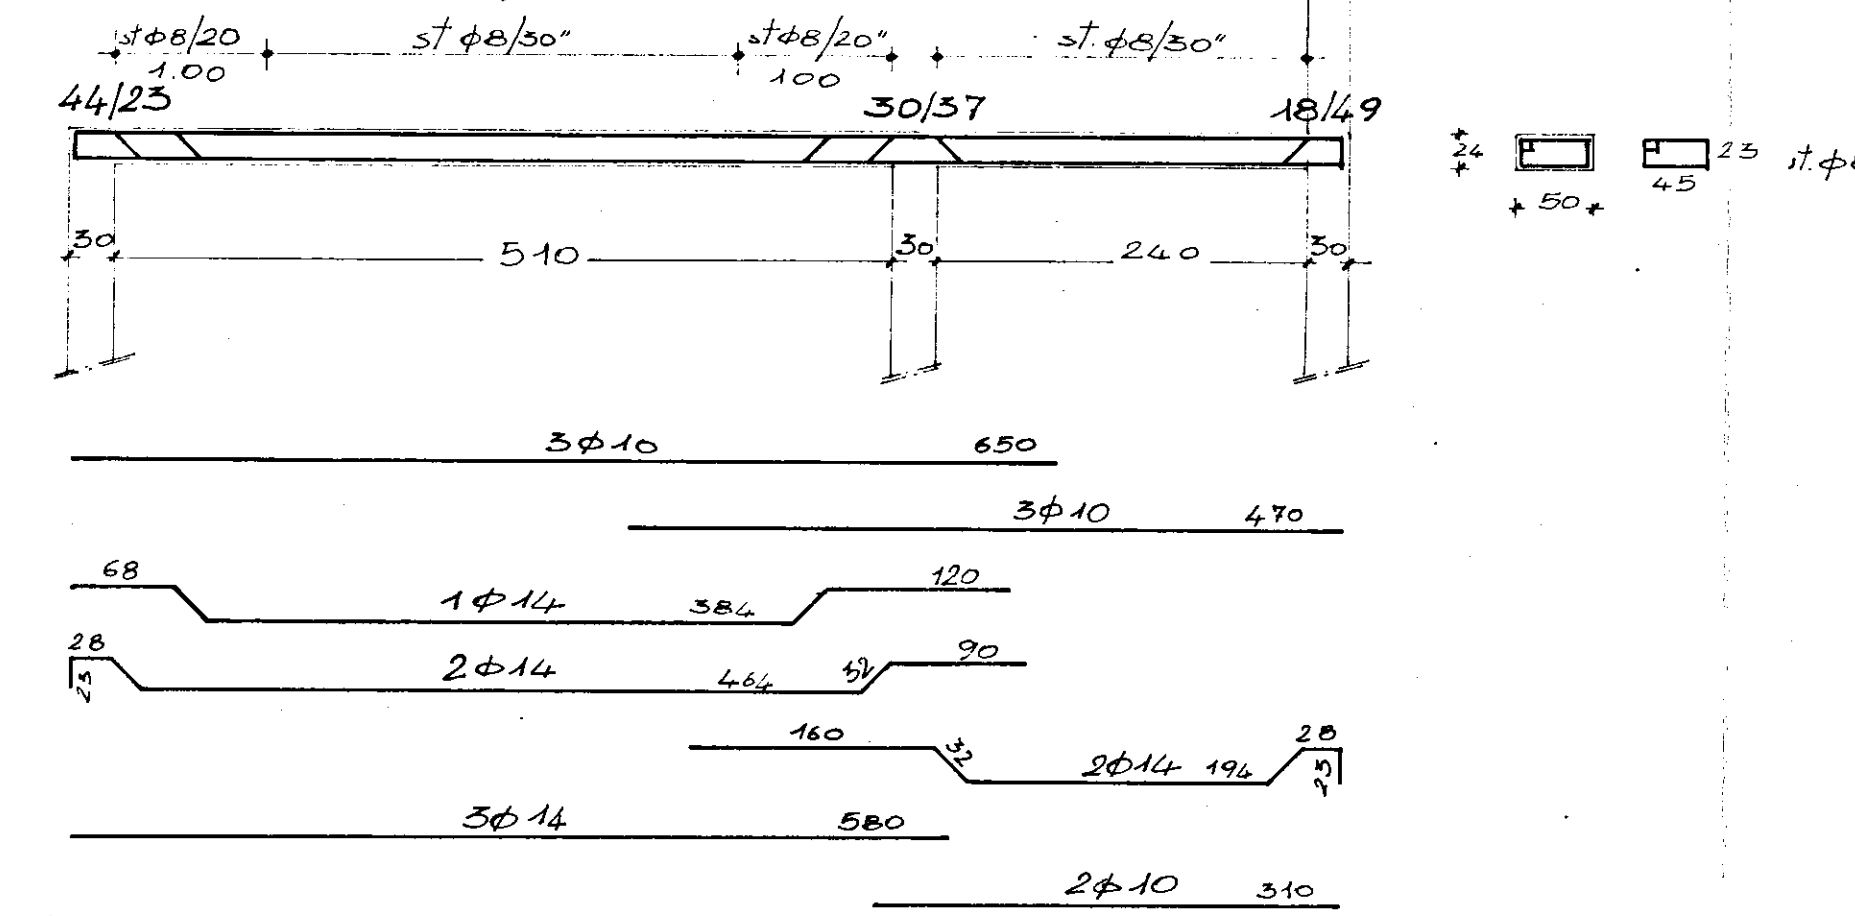
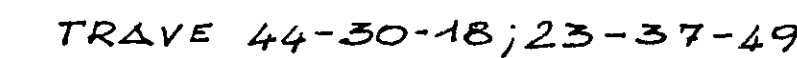
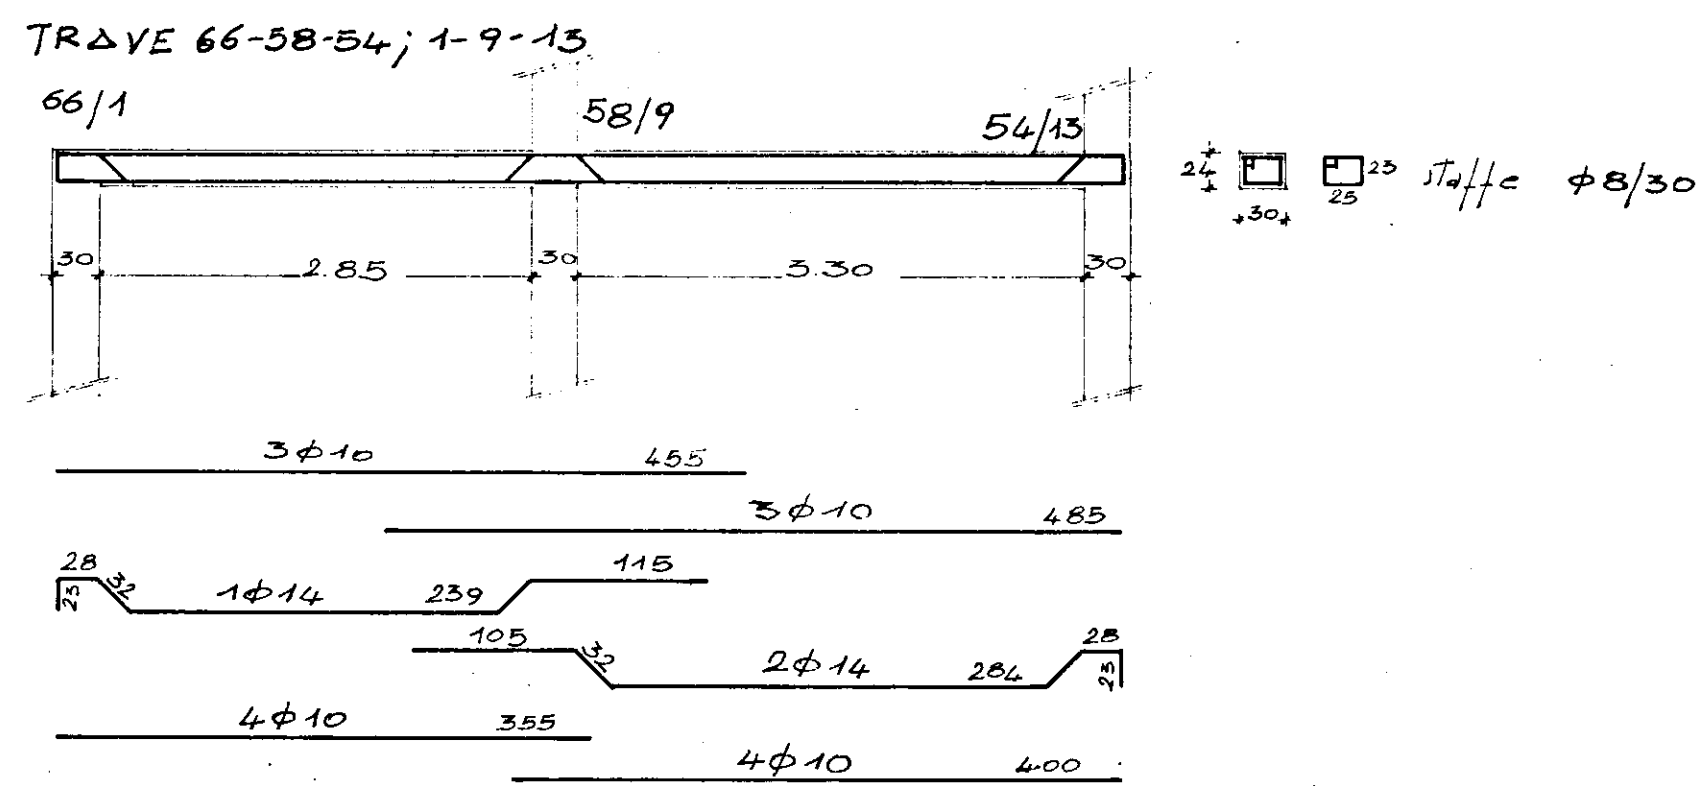
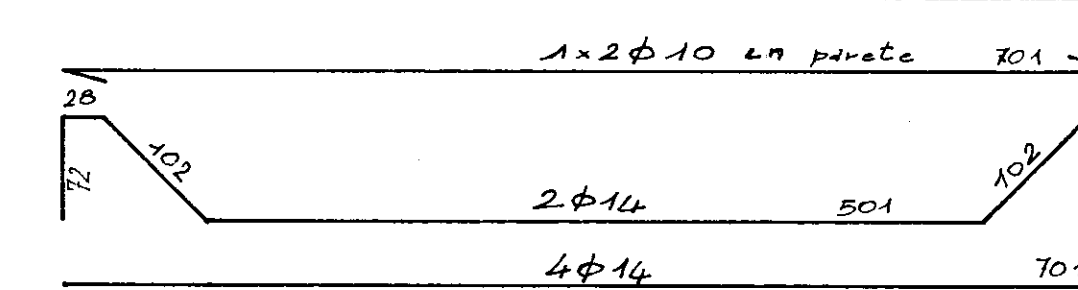
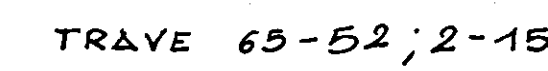


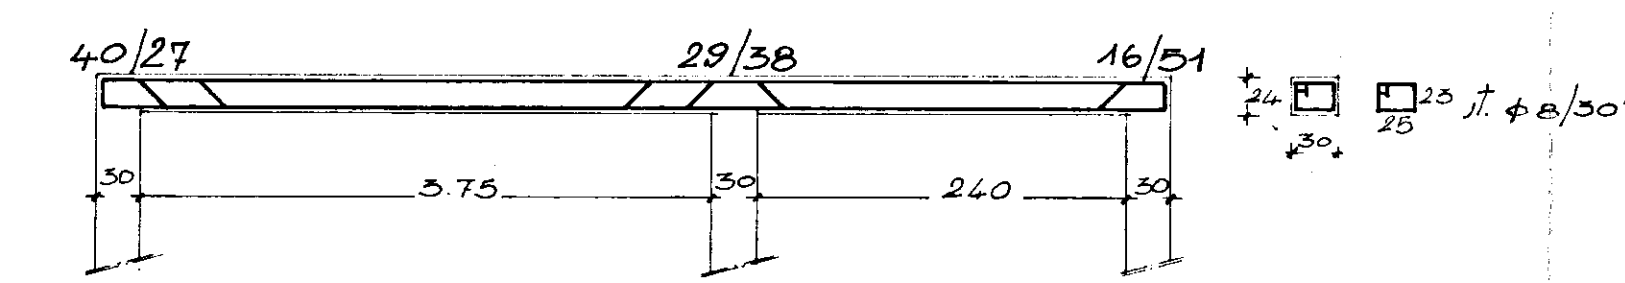

STRUTTURE	CEMENTO tipo	DOSAGGIO quanti	CONGLOMERATO classe	ACCIAIO tipo
FONDAZIONI	3 2 5	3.00	2 5 0	FeB38K
PILASTRI	4 2 5	3.50	3 0 0	FeB38K
SOLAI	4 2 5	3.50	3 0 0	FeB44K
RIMANENTI STRUTTURE	3 2 5	3.50	3 0 0	FeB44K
PRESCRIZIONI PER IL CONGLOMERATO		CEMENTO tipo 4 2 5	DOSAGGIO quanti 3.50	CALCESTRUZZO classe 3 0 0
TRAVI		STACCHI tipo FeB44K	TONDI TESI tipo FeB44K	TONDI COMPRESI tipo FeB44K
CARATTERISTICHE DELL'ACCIAIO				
note				
CARICHI DI PROGETTO		COPERTURA		
PERMANENTI	R.P. SOLAIO	250 kg/mq		
	INC. TRATTEZZI	/		
	MASSO + PAVIMENTO + INTONACO	150 kg/mq		
	MURI DI TORRIONE	350 kg/mq		
ACCIDENTALI		150 kg/mq		
ULTERIORI PRESCRIZIONI E NOTE				
DATA	MODIFICHE			FIRMA