


IL COORDINATORE
DEI SERVIZI DI PROJE. COSTRUZIONI
(Dott. Arch. Pietro ORESTA)

VISTO




IL DIRIGENTE GENERALE
(Dott. Ing. Carlo LONGO)


IL PROGETTANTE
(Arch. Pietro ORESTA)

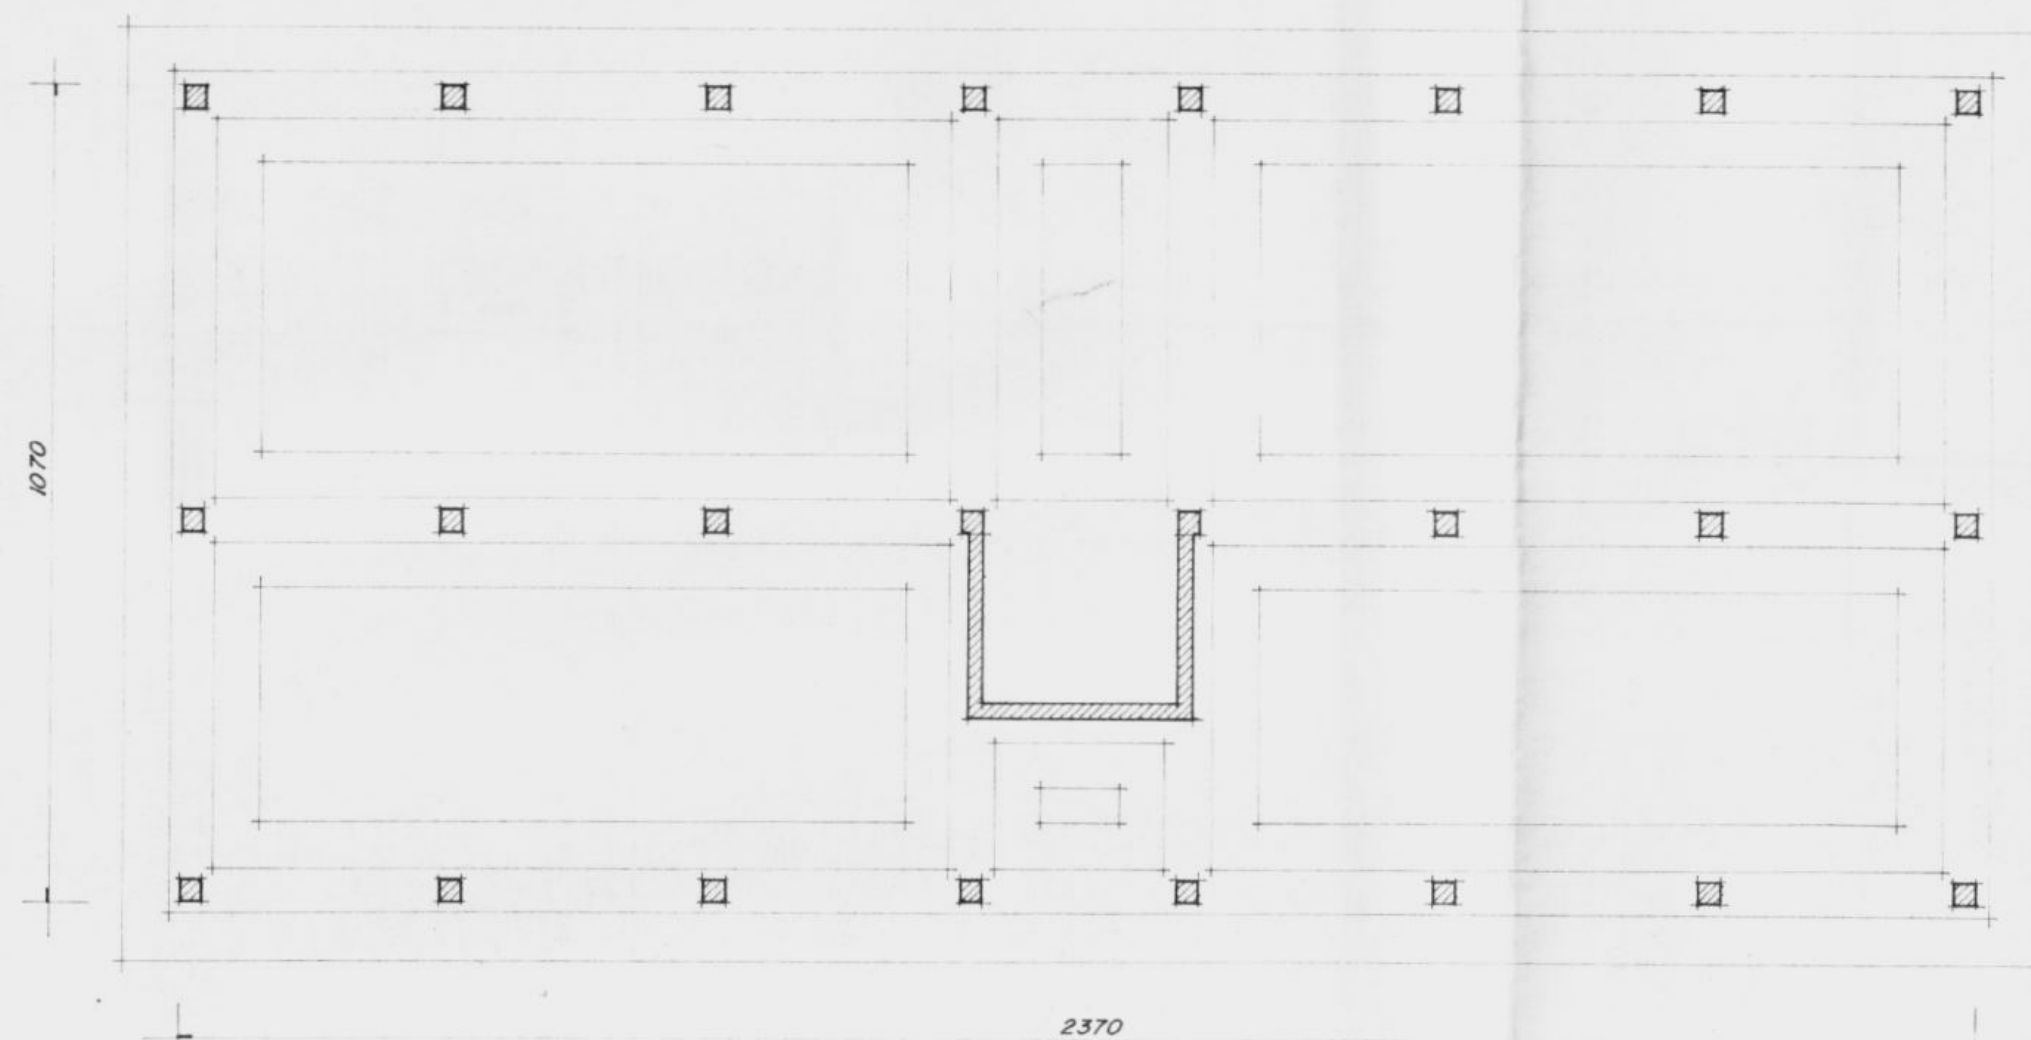


PIANTA DELLE FONDAZIONI

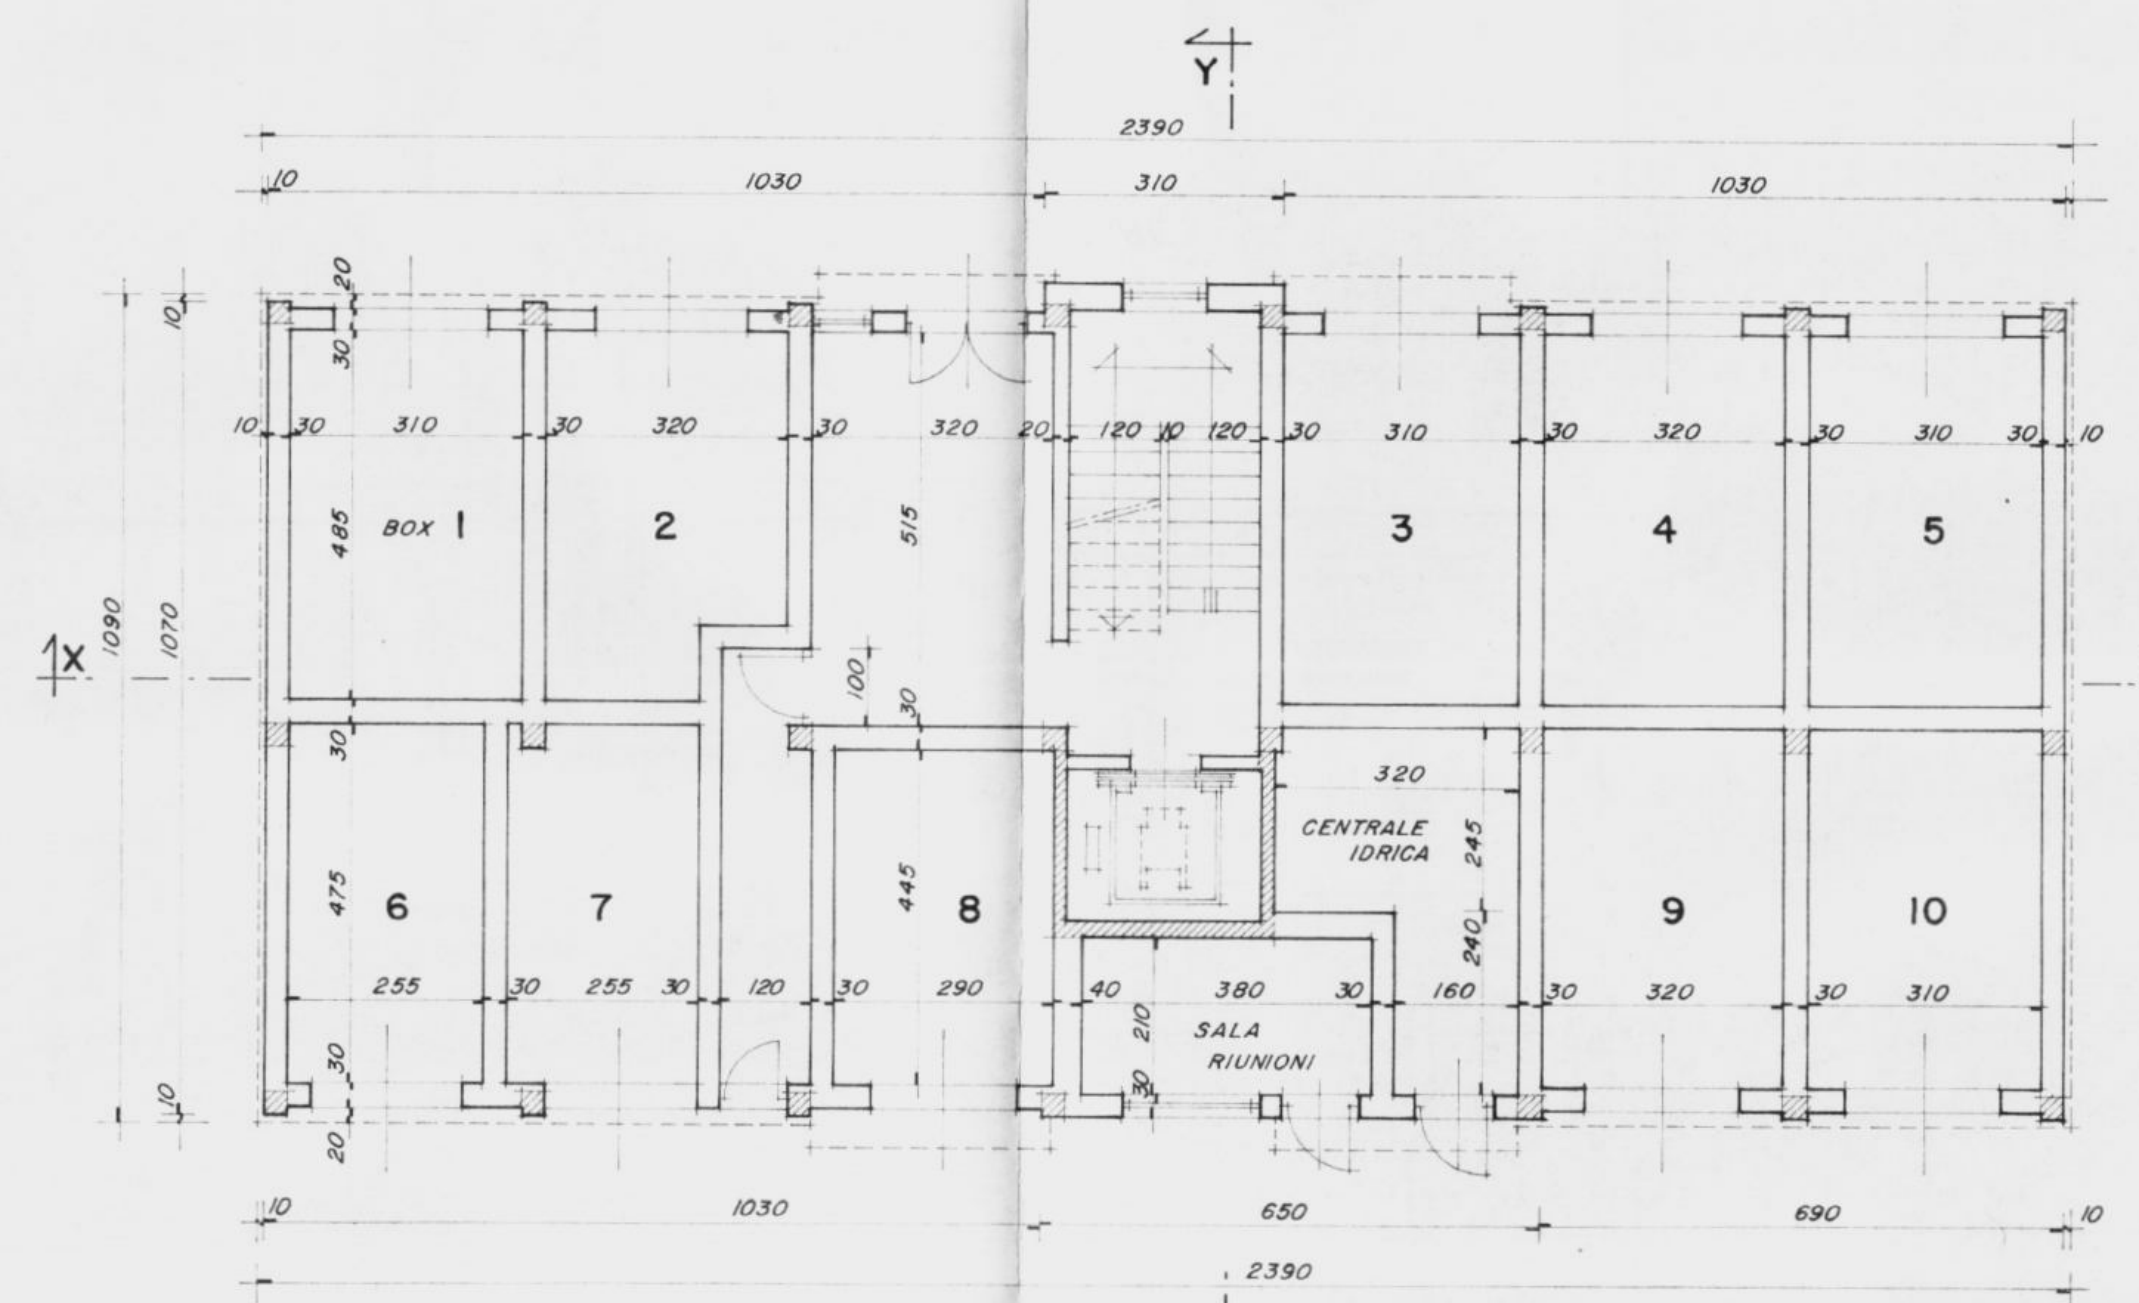


PIANTA PIANO SEMINTERRATO

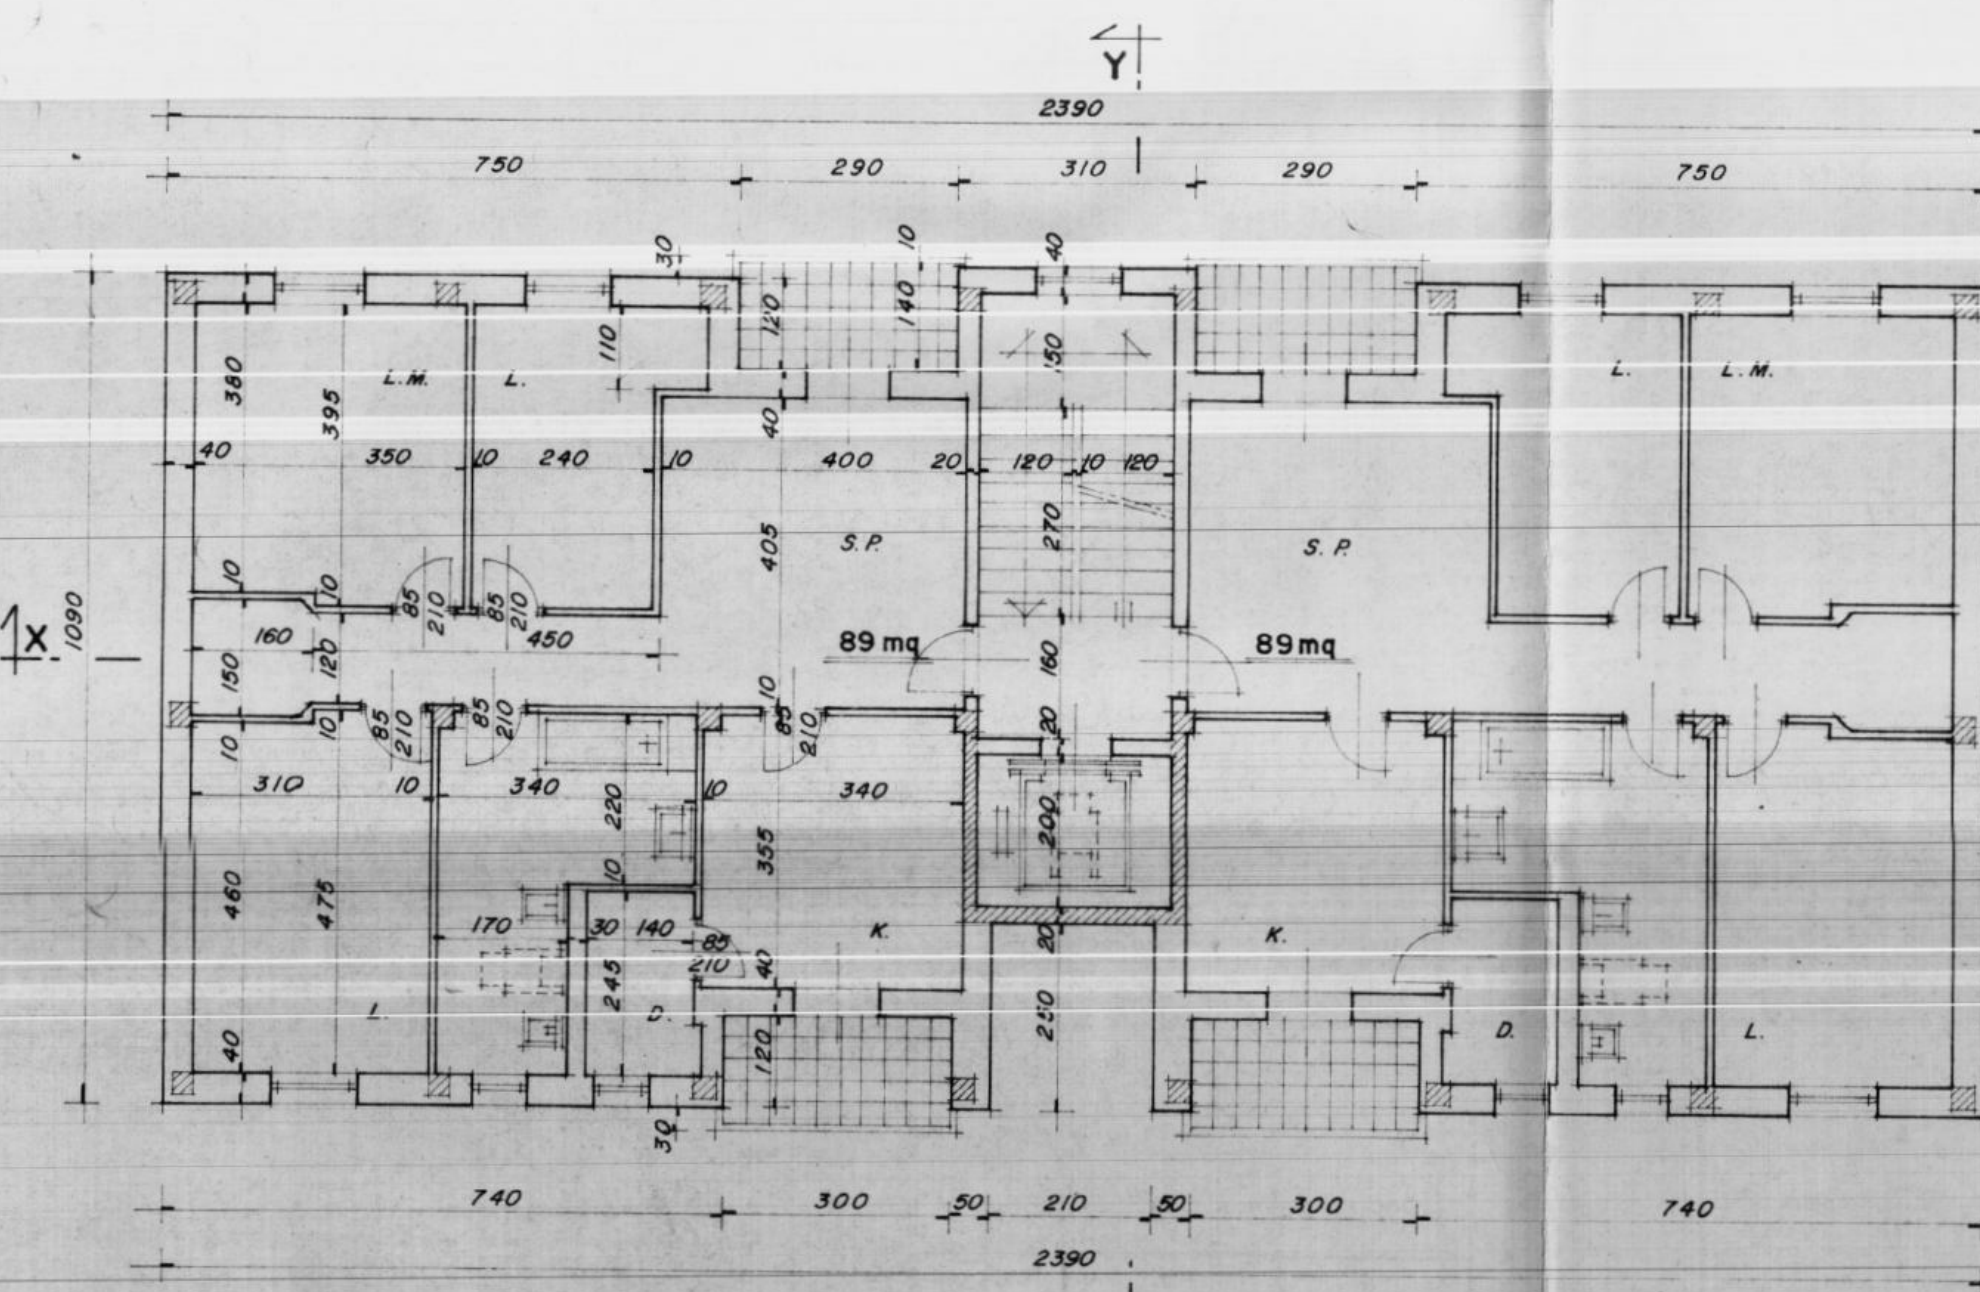

PIANTA PIANO RIALZATO

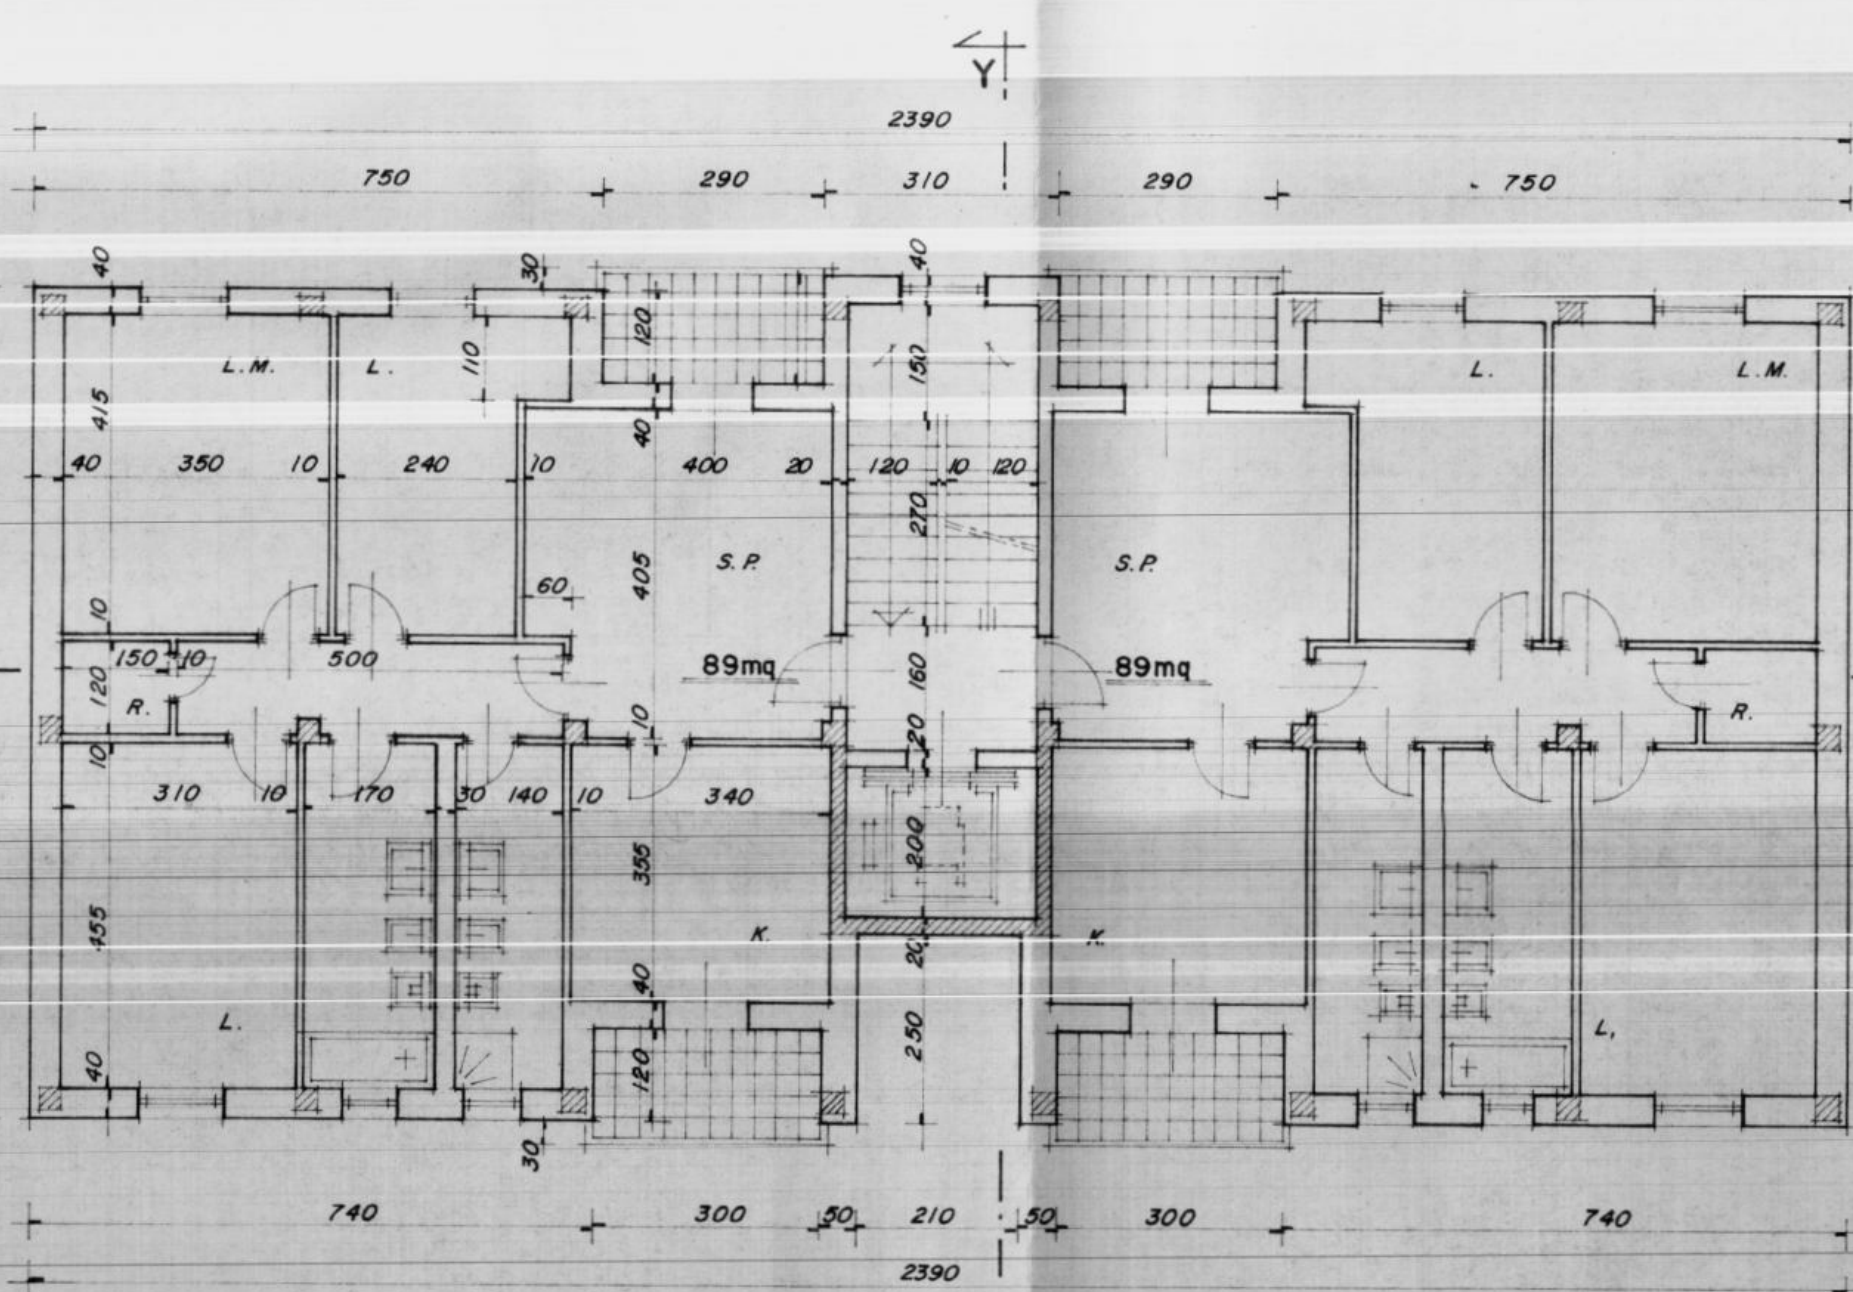

PIANTA PIANO TIPO

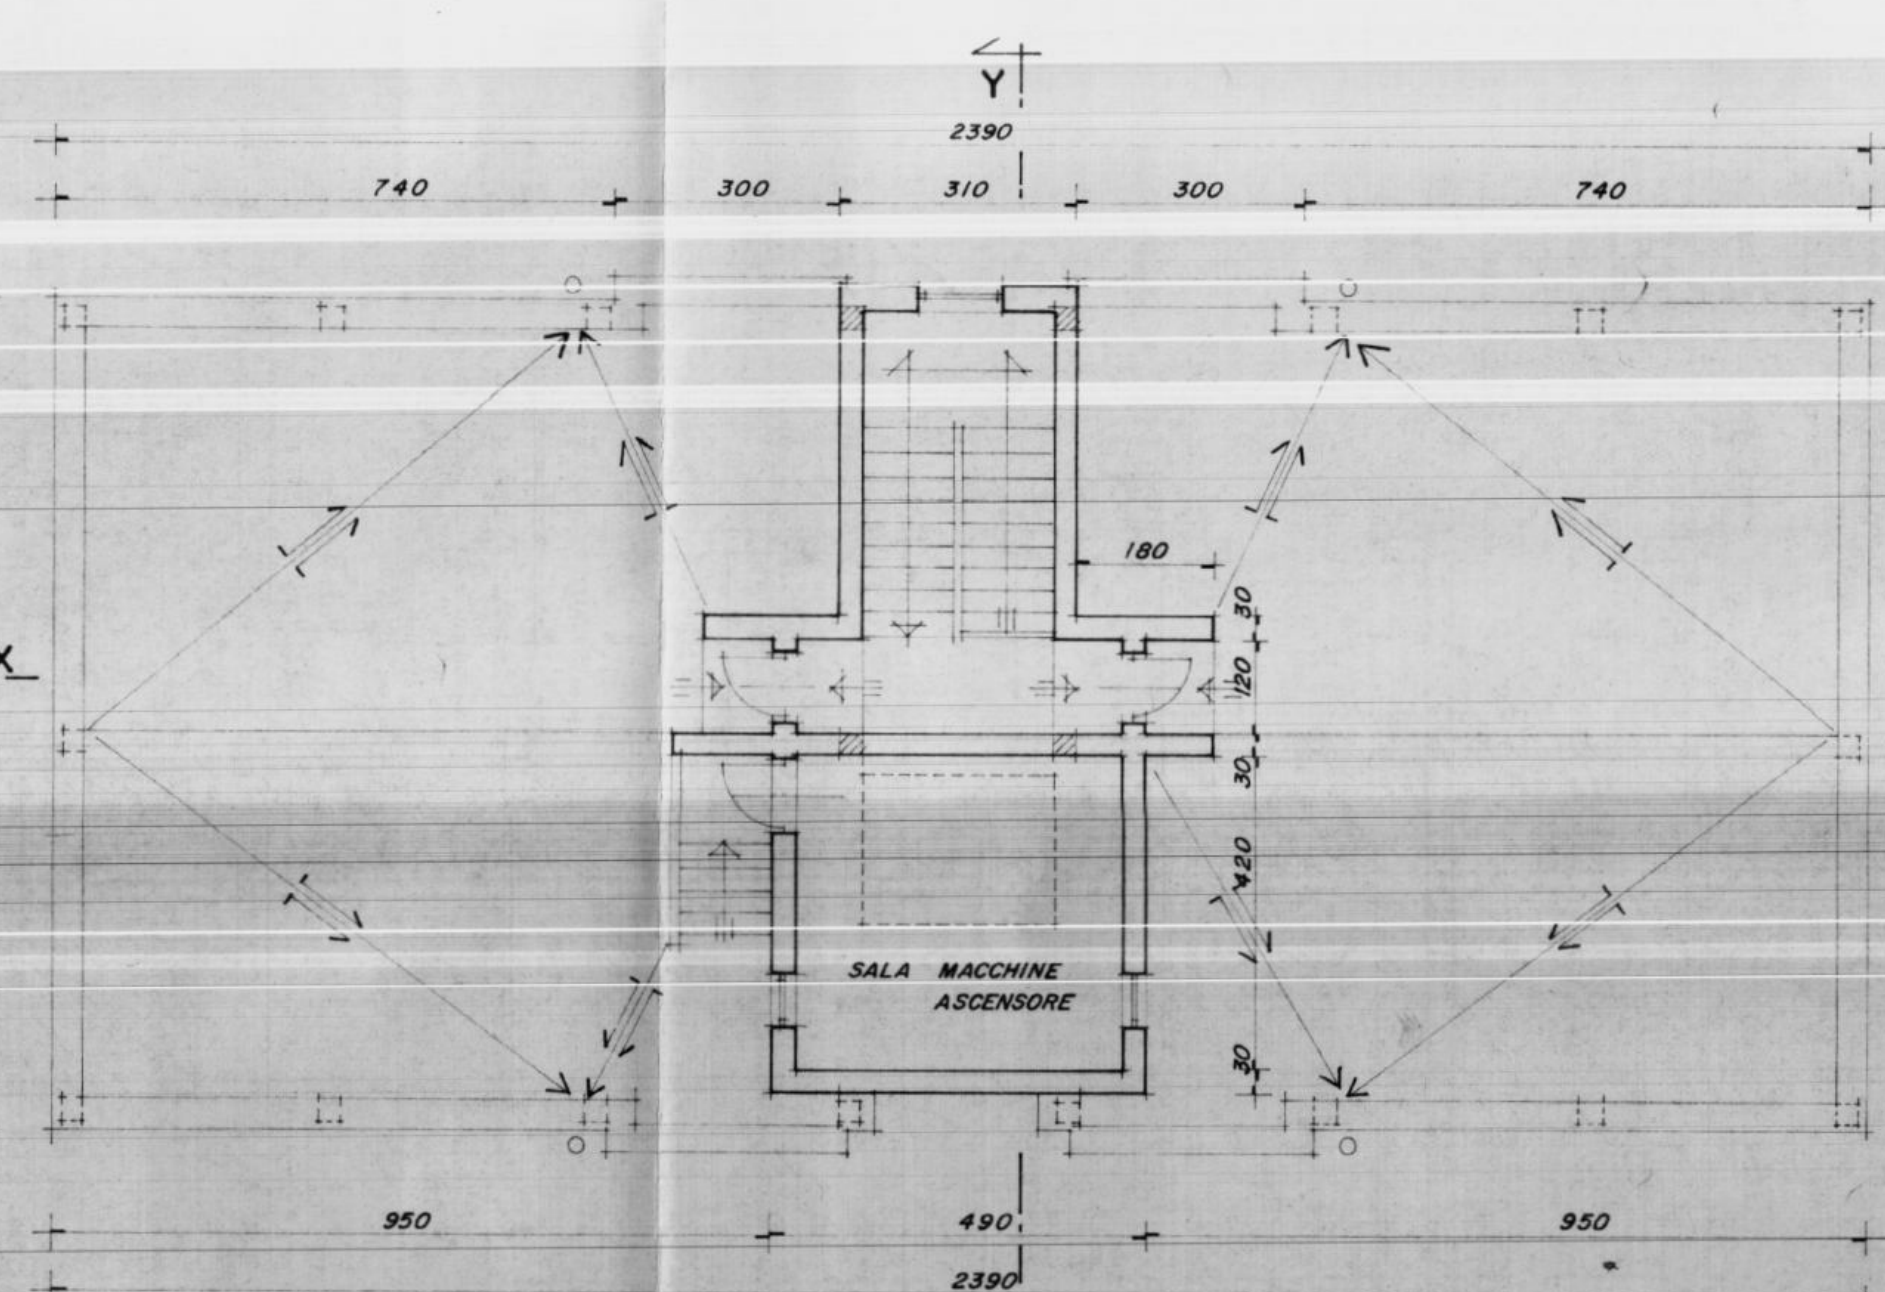

PIANTA DELLE COPERTURE

N.B. n° 2 ALLOGGI ACCESSIBILI AGLI HANDICAPPATI
UBICATI NEL SOLO LOTTO n° 3