COOP. "17 MARZO"

1/x/62

pianta 2° piano
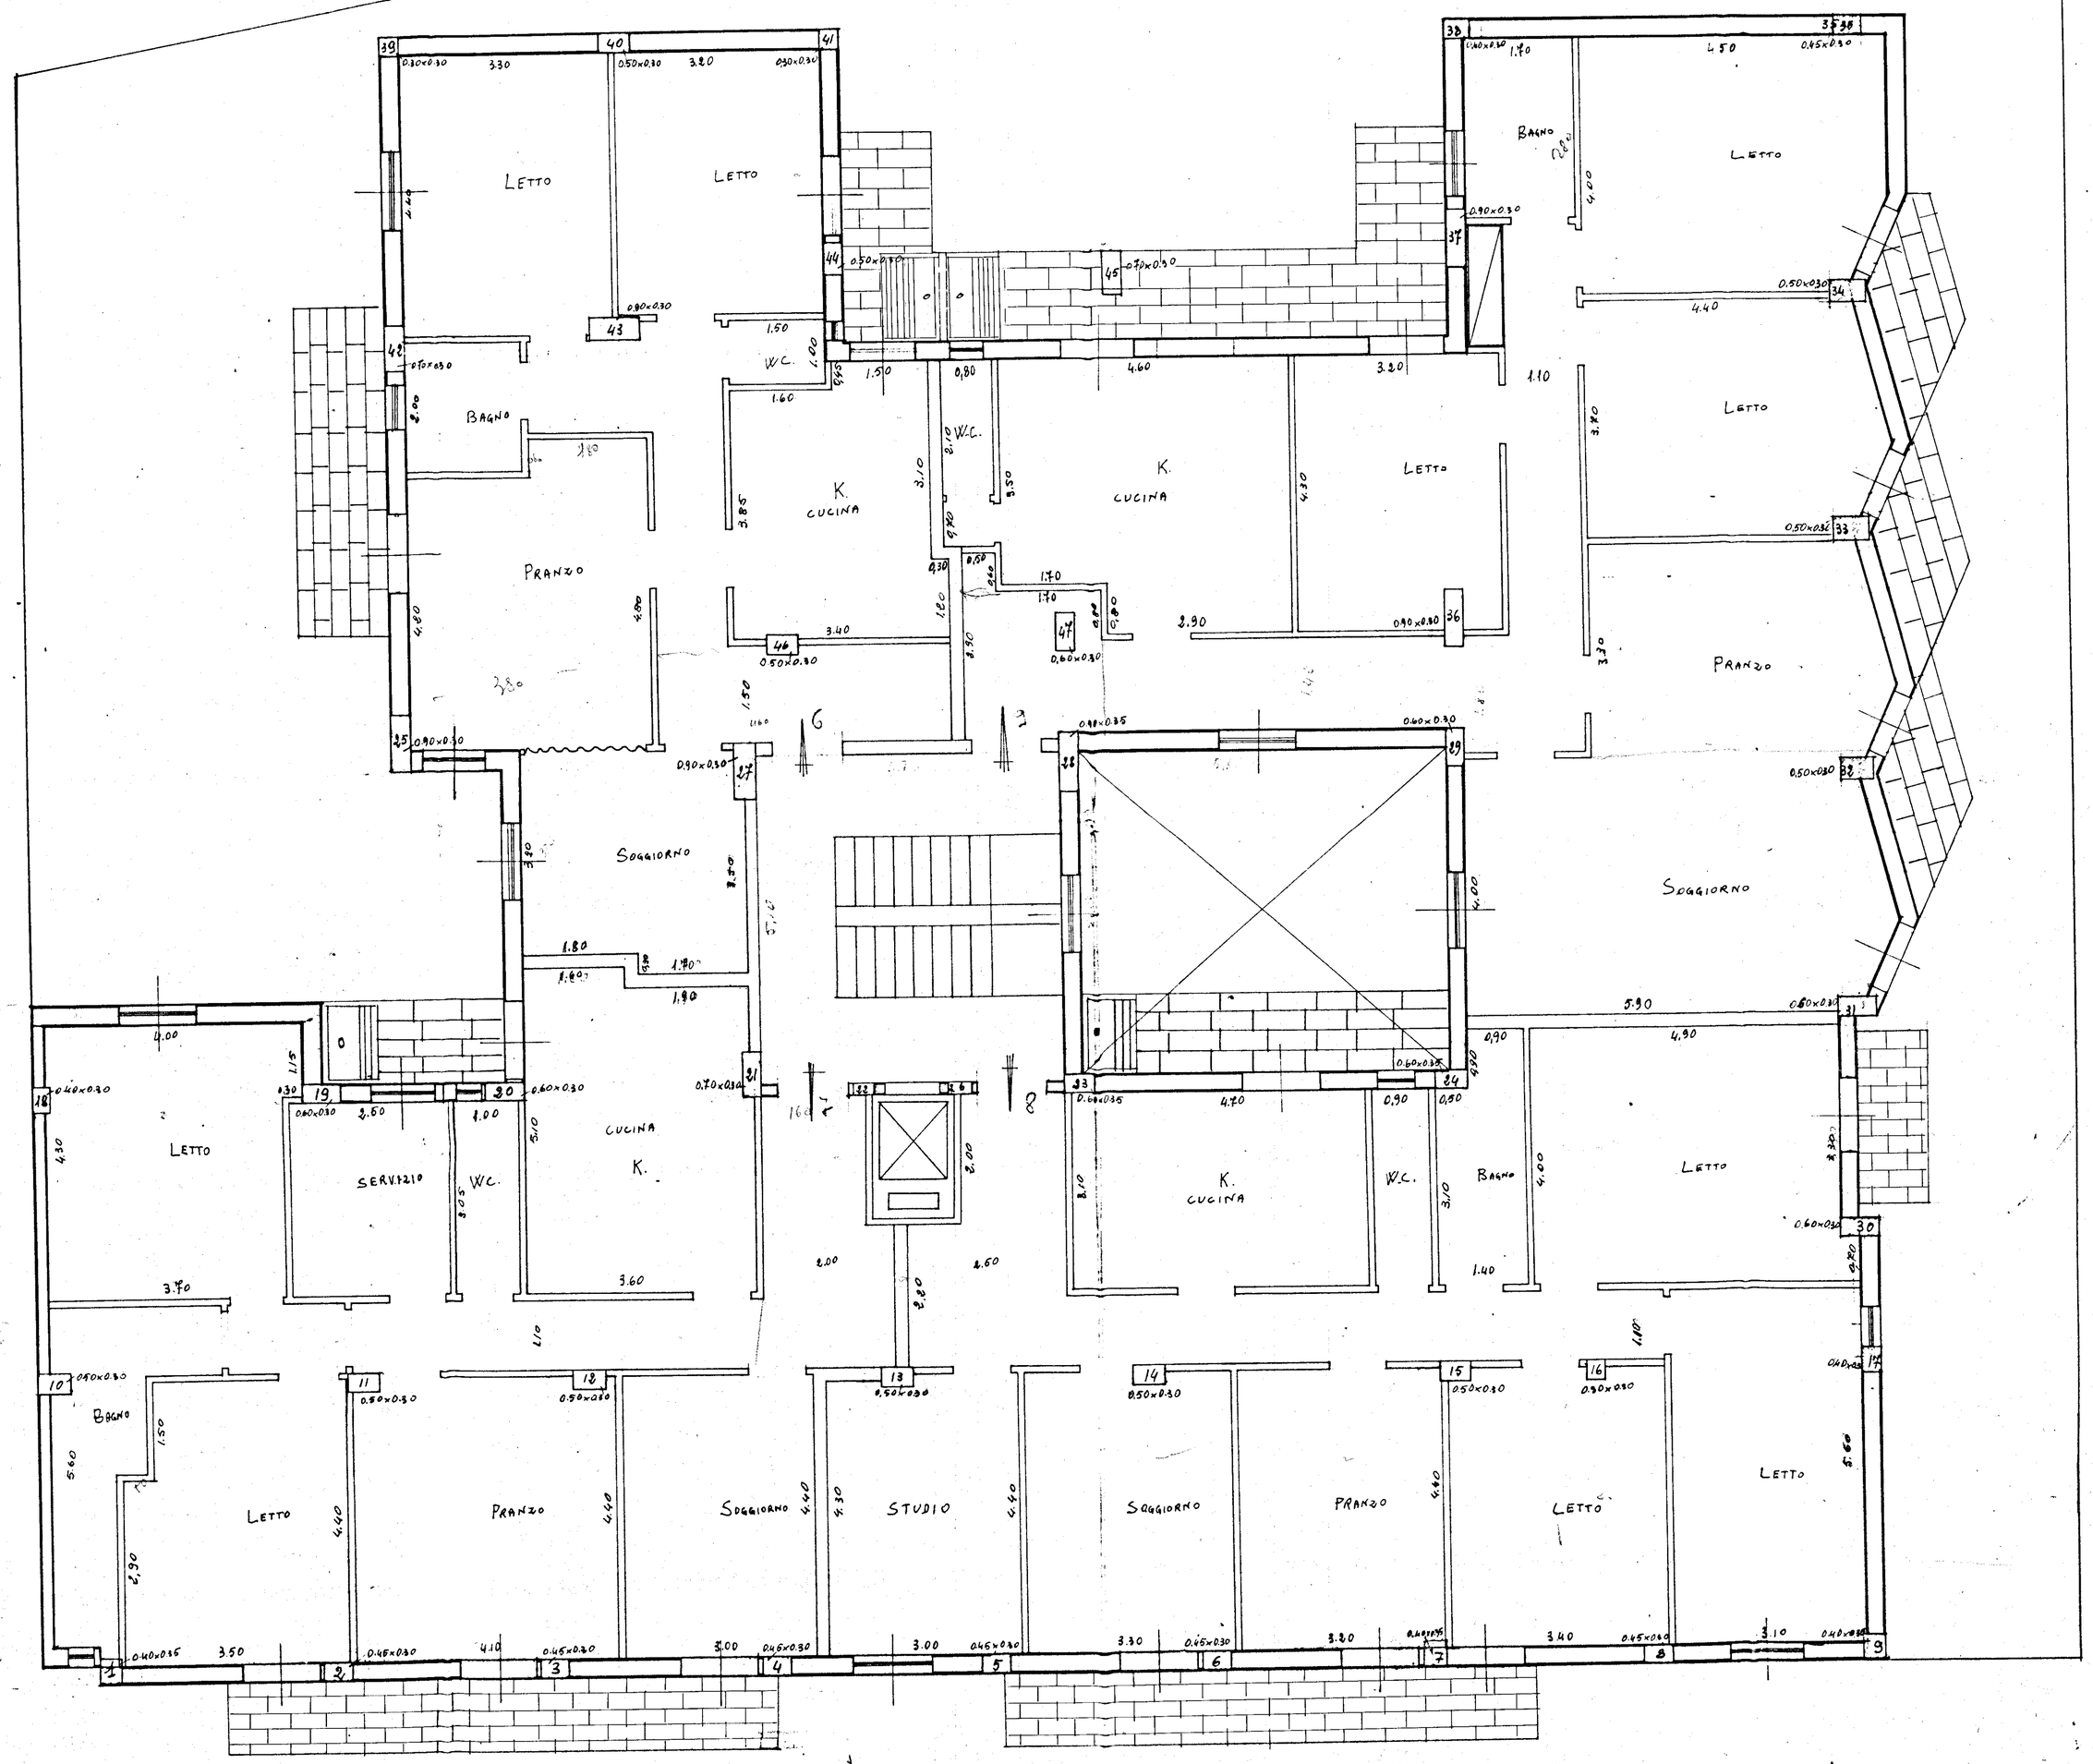
SCALA 1:50