I . S . E . S . — servizio progettazione

BRINDISI

LEGGE 1460

FABBRICATI B C

PARTICOLARE PROSPETTO

RAPP. 1:20

contraddistinto da

1522

PROGETTISTI: Capogruppo Arch. N. ENA; Arch. C. VETRIANI
Arch. G. AMENDOLA; Ing. V. U. ROCCATELLI.
SUPERVISORE: Prof. Arch. GIUSEPPE VACCARO

costituito dal

costituente la tav.
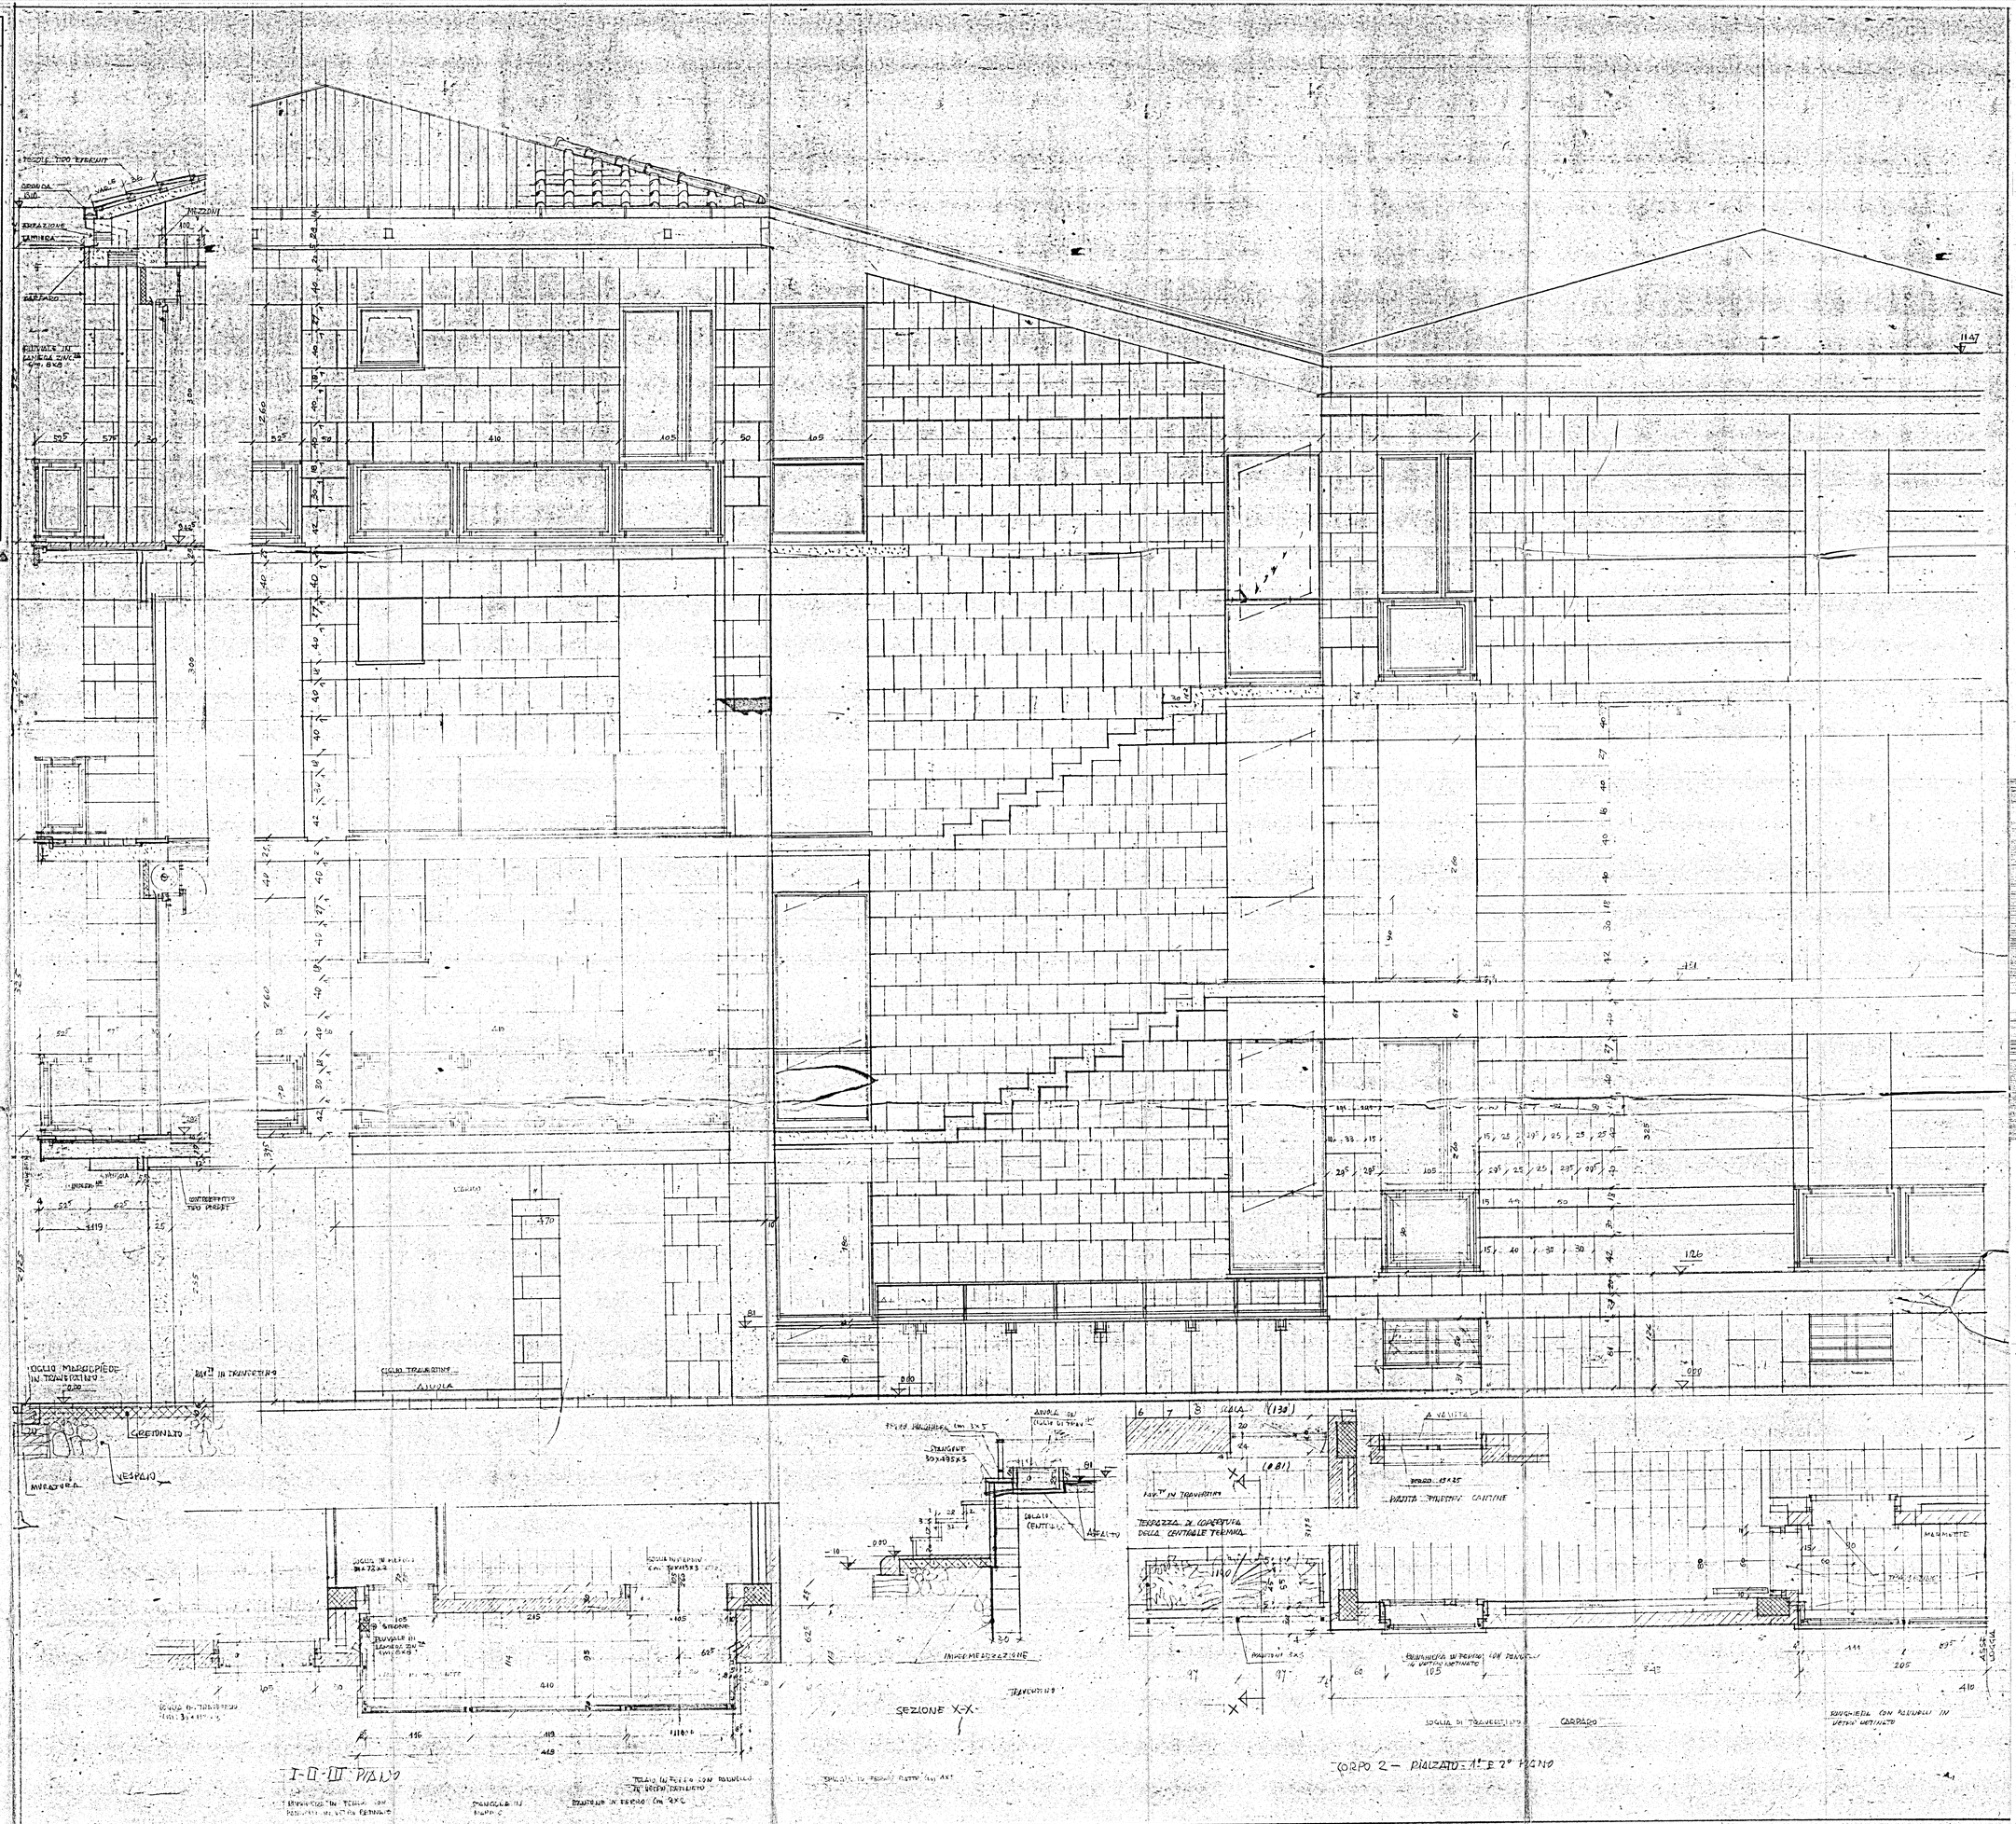
foglio n. 35