


I.A.C.P. - brindisi

case per lavoratori in fasano

palazzine "E", piano tipo

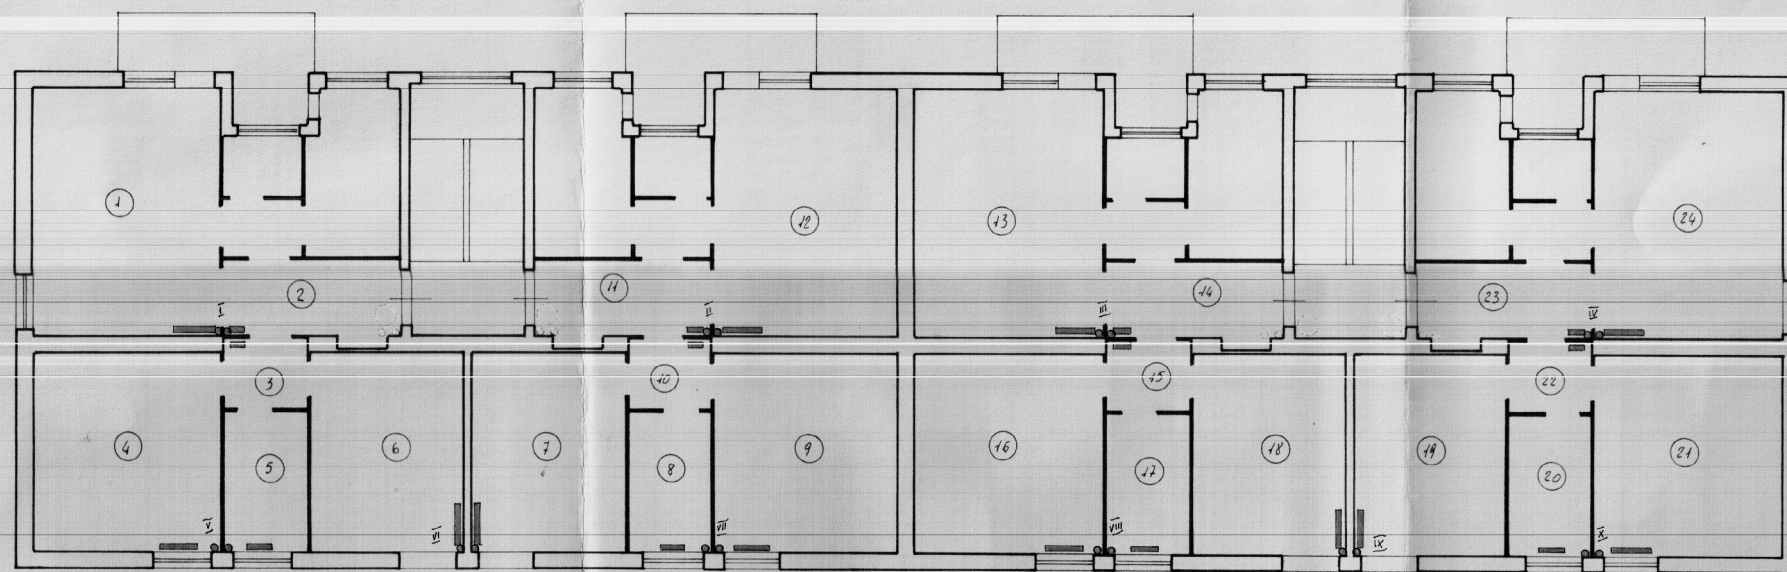

IMPIANTO A CIRCOLAZIONE FORZATA CON CENTRALE UNICA
E DISTRIBUZIONE MEDIANTE COLONNE