

ASSEGNATARIO.....MEULI.....NICOLA.....
COLUNE DI.....BRINDISI.....quartiere...CAPUCCINI.....
Lotto-Cantiere.....4119.....Via.....FULVIA.....Civ. 127.
Palazzina.....UNICA.....Scala.....UNICA.....Piano..2°.....Int.6°.....
ALLOGGIO di n.3.....stanze utili oltre gli accessori.

IN CATASTO E.U. - L'alloggio é riportato alla Partita..1906....Foglio
di mappa.....51....Part.255....sub.6....Categ.A/3....classe....3°.....
consistenza catastale vani.....5.....Rendita Catastale Lit. 2380.....
BOX - GARAGE - E' riportato in C.E.U. alla Partita.....Foglio
di mappa.....Part.sub.....Categ.Classe.....
consistenza catastale Mg.Rendita Catastale Lit.....

CONFINANTI ALLOGGIO

NORD.....AREA CONDOMINIALE - LATO VIA MONTE SABOTINO.....
EST.....PROPRIETA' PRIVATE.....
SUD.....VANO SCALA - APPARTAMENTO NUMERO 5.....
OVEST.....AREA CONDOMINIALE - LATO VIA FULVIA.....

CONFINANTI SCANTINATO - BOX

NORD.....AREA CONDOMINIALE - LATO VIA MONTE SABOTINO.....
EST.....PARTE INTERRATA.....
SUD.....CORRIDOIO COMUNE - SCANTINATO NUMERO 4.....
OVEST.....AREA CONDOMINIALE - LATO VIA FULVIA.....

CONFINANTI LOCALE COMUNE

NORD.....
EST.....
SUD.....
OVEST.....

PARTI ED AREE CONDOMINIALI:
.....VANO SCALA + AREA CIRCOSTANTE ALLA PALAZZINA.....
.....RIPORTATA IN TINTA VERDE COME ALLEGATO IN CONTRATTO.....

PARTI ED AREE INDIVIDUALI:
.....ORTO PRIVATO CONTRDISTINTO IN TINTA ROSSA E.....
.....DAL NUMERO 6.....

AREA CONSORTILE:
.....
.....
.....

IL TECNICO INCARICATO

(Luigi Leron)

Comune di Brindisi

Provincia di Brindisi

CANTIERE N. 4119

Fabbricato unico

Località

Via Fulvia n° 71

RISCATTO


Int.5 - Emoli Vincenzo

Int.6 - Meuli Nicola

prop. Converzino

PIANO SECONDO

prop. private

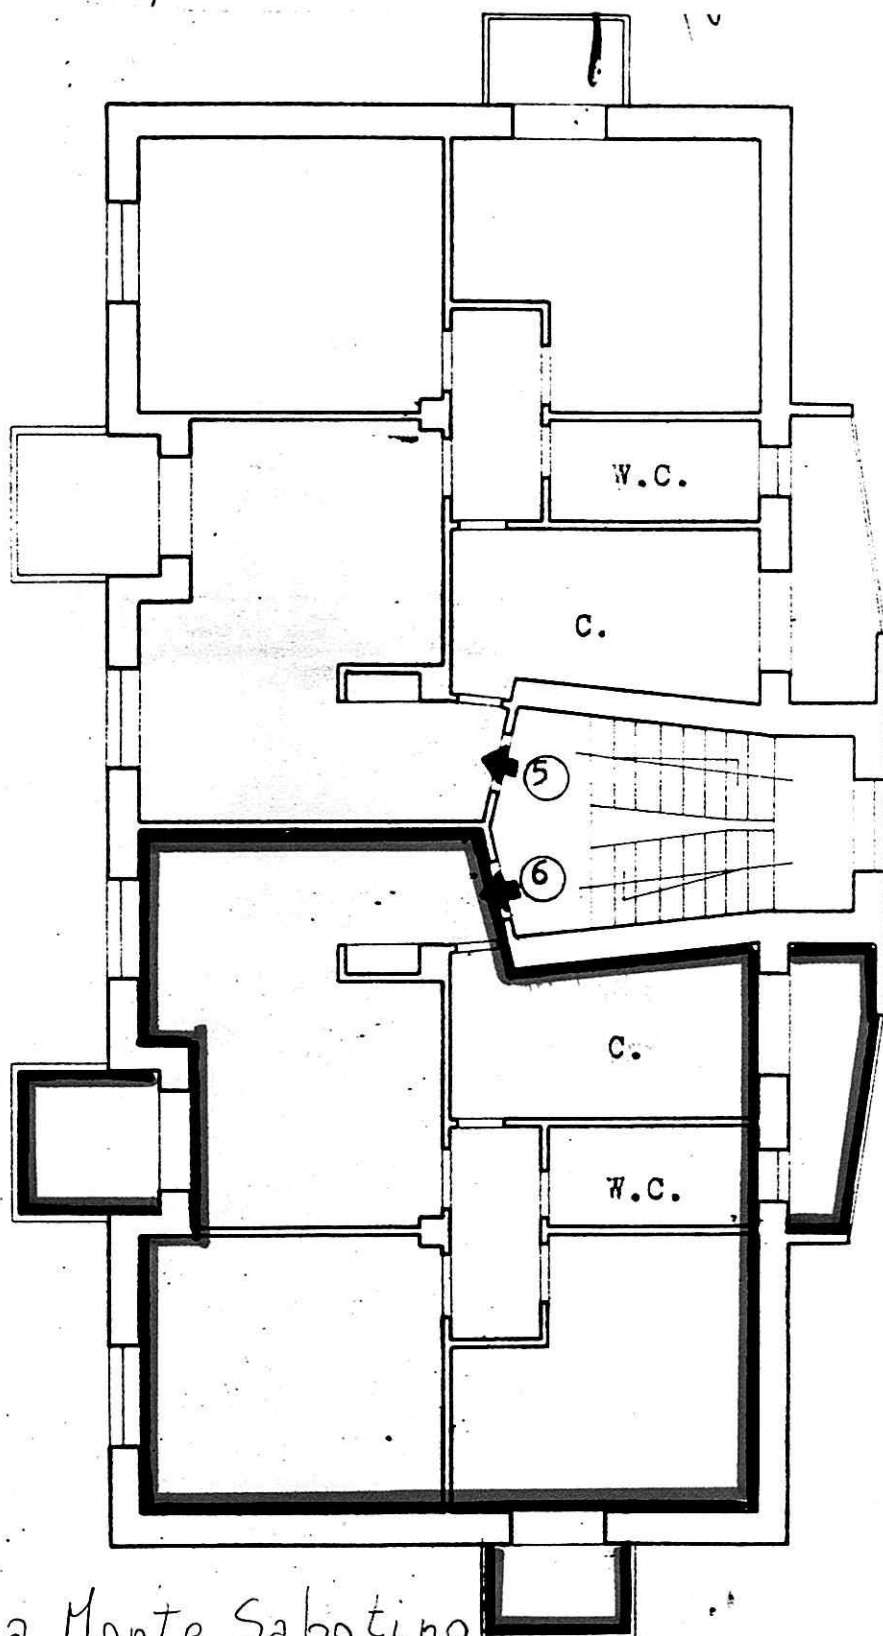

Via Fulvia

Via Monte Sabotino

Comune di Brindisi

Provincia di Brindisi

CANTIERE N. 4119

Fabbricato unico

Località

Via Fulvia n° 7111


RISCATTO

- 1 - Vergine Luigi
- 2 - Monetti Pietro
- 3 - Martina Edoardo
- 4 - Taormina Rosario
- 5 - Emoli Vincenzo
- 6 - Meuli Niccolò

prop. Convertino

PIANO CANTINATO

prop. private

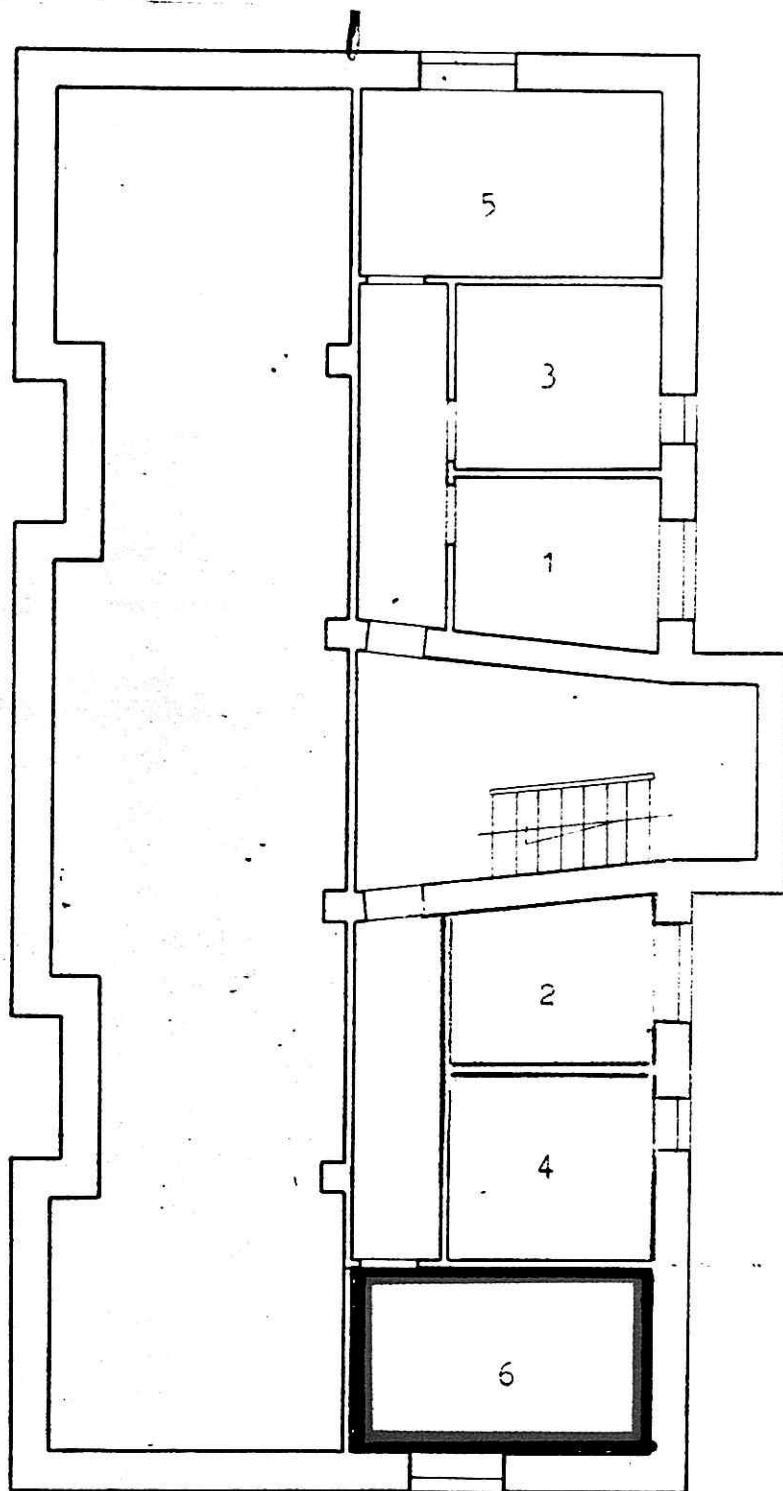

Via Fulvia

Via Monte Sabotino

Comune di Brindisi

Provincia di Brindisi

CANTIERE N. 4149

Fabbricato Unico

Località

Via Fulvia n° 71

RISCATTO

Prop. Pati

26.85

Via Monte Sabotino

28.90

Prop. Convertino

30.00

9.00

19.10

27.50

Via Fulvia

N° civ. 71

ASSEGNATARIO....EMOLI.VINCENZO.....
COMUNE DI.....BRINDISI.....quartiere...CAPPUCCINI.....
Lotto-Cantiere...4119.....Via.....FULVIA.....Civ. 127..
Palazzina..UNICA....Scala.UNICA...Piano...2....Int.5.....
ALLOGGIO di n.3.....stanze utili oltre gli accessori.

IN CATASTO E.U. - L'alloggio é riportato alla Partita.1906.....Foglio
di mappa..51...Part. ..255...sub. ...5....Categ. ...A/3...classe....3°....
consistenza catastale vani.....5.....Rendita Catastale Lit.
BOX - GARAGE - E' riportato in C.E.U. alla Partita.....Foglio
di mappa.....Part.sub.....Categ.Classe.....
consistenza catastale Mq.Rendita Catastale Lit.....

CONFINANTI ALLOGGIO

NORD.....VANO SCALA - APPARTAMENTO INT. 6°.....
ESTPROPRIETA' PRIVATE.....
SUDAREA CONDOMINIALE - PROPRIETA' CONVERTINO.....
OVEST.....AREA CONDOMINIALE - LATO VIA FULVIA.....

CONFINANTI SCANTINATO - BOX

NORD.....CORRIDOIO COMUNE - SCANTINATO N° 3.....
ESTPARTE INTERRATA.....
SUDAREA CONDOMINIALE - PROPRIETA' CONVERTINO.....
OVEST.....AREA CONDOMINIALE - LATO VIA FULVIA.....

CONFINANTI LOCALE COMUNE

NORD.....
EST
SUD
OVEST.....

PARTI ED AREE CONDOMINIALI:
.....VANO SCALA - AREA CIRCOSTANTE ALLA PALAZZINA.....
.....RIPORTATA IN TINTA VERDE COME ALLEGATO IN.....
.....CONTATTO.....

PARTI ED AREE INDIVIDUALI:
.....ORTO PRIVATO CONTRADDISTINTO IN TINTA ROSSA.....
.....E CON IL NUMERO 5.....

AREA CONSORTILE:
.....
.....

IL TECNICO INCARICATO

(Luigi Saverio)

Comune di Brindisi

Provincia di Brindisi

CANTIERE N. 4119

Fabbricato unico

Località

Via Fulvia n° 71

RISCATTO


Int.5 - Emoli Vincenzo

Int.6 - Meuli Nicola

prop. Convertino

PIANO SECONDO

prop. private

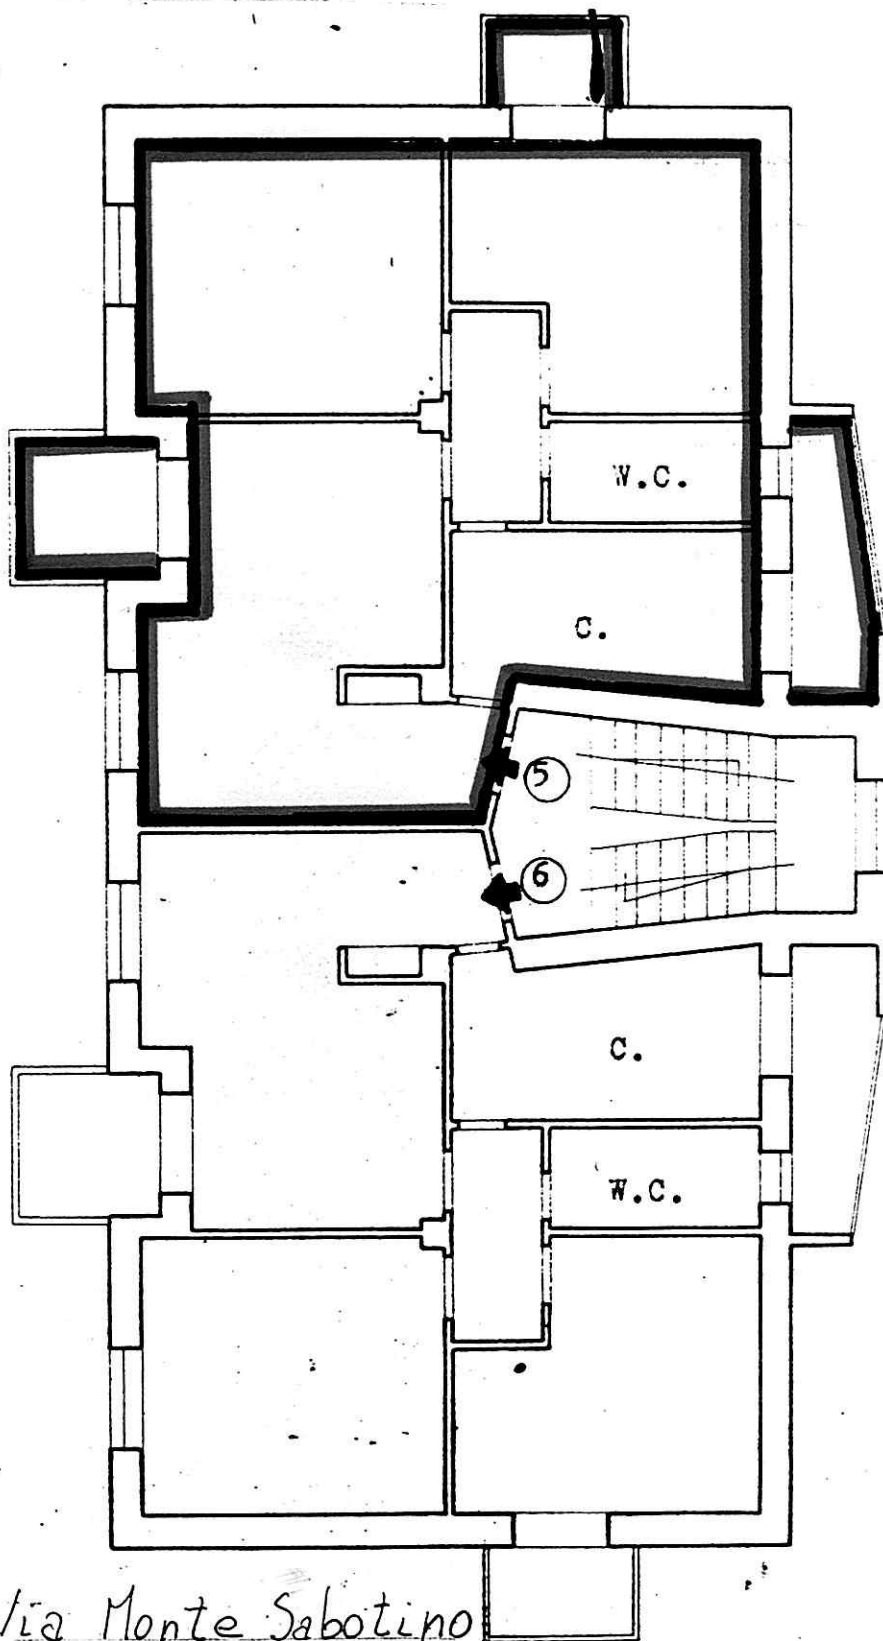

Via Fulvia

Via Monte Sabotino

Comune di Brindisi

Provincia di Brindisi

CANTIERE N. 4119

Fabbricato unico

Località

Via Fulvia n° 71


RISCATTO

- 1 - Vergine Luigi
- 2 - Monetti Pietro
- 3 - Martina Edoardo
- 4 - Taormina Rosario
- 5 - Emeli Vincenzo
- 6 - Meuli Nicola

prop. CONVERZINO

PIANO CANTINATO

prop. private

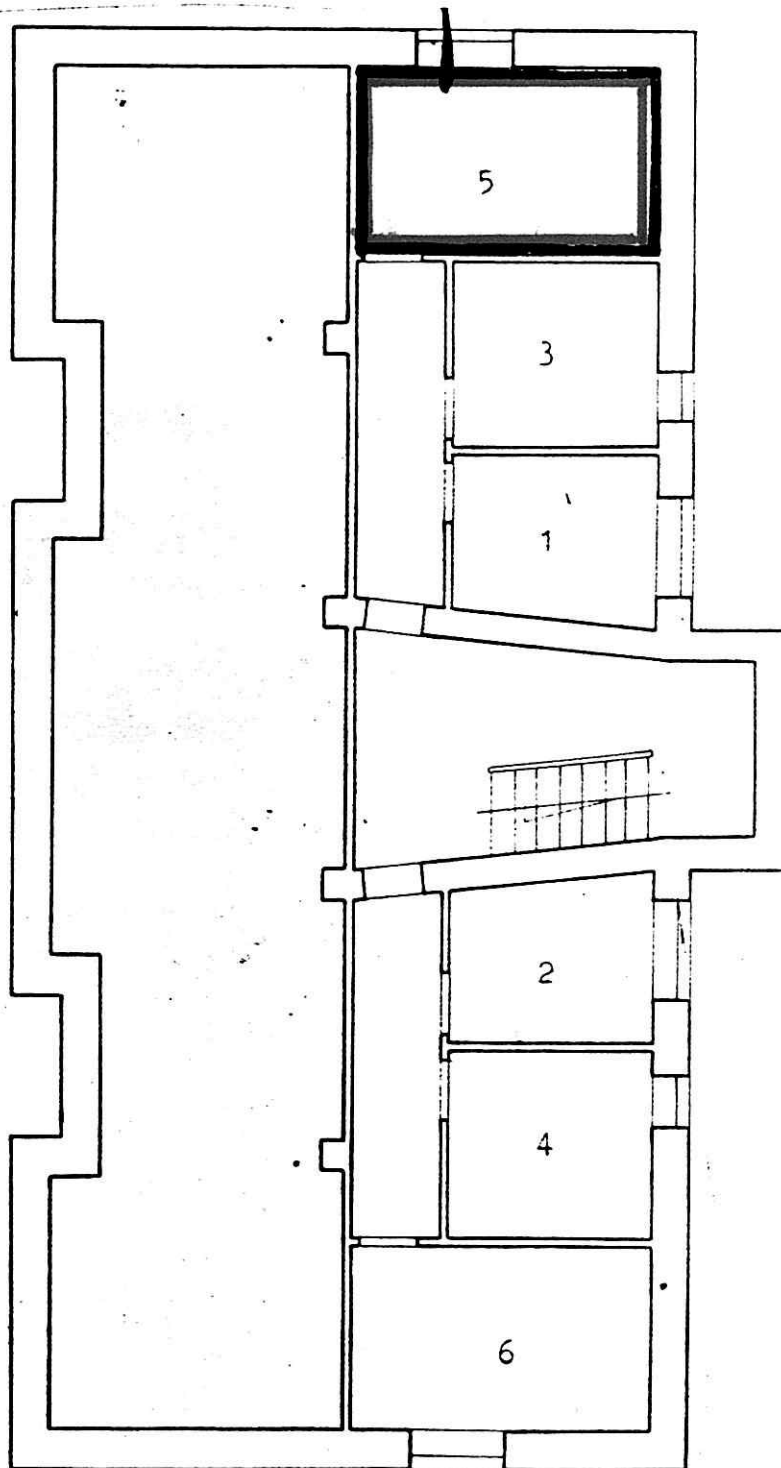

Via Fulvia

Via Monte Sabotino

Comune di Brindisi
 Provincia di Brindisi
CANTIERE N. 4149
Fabbricato Unico
 Località
 Via Fulvia n° 71


RISCATTO

Via Monte Sgobotino

29.90

Prop. Dati

26.85

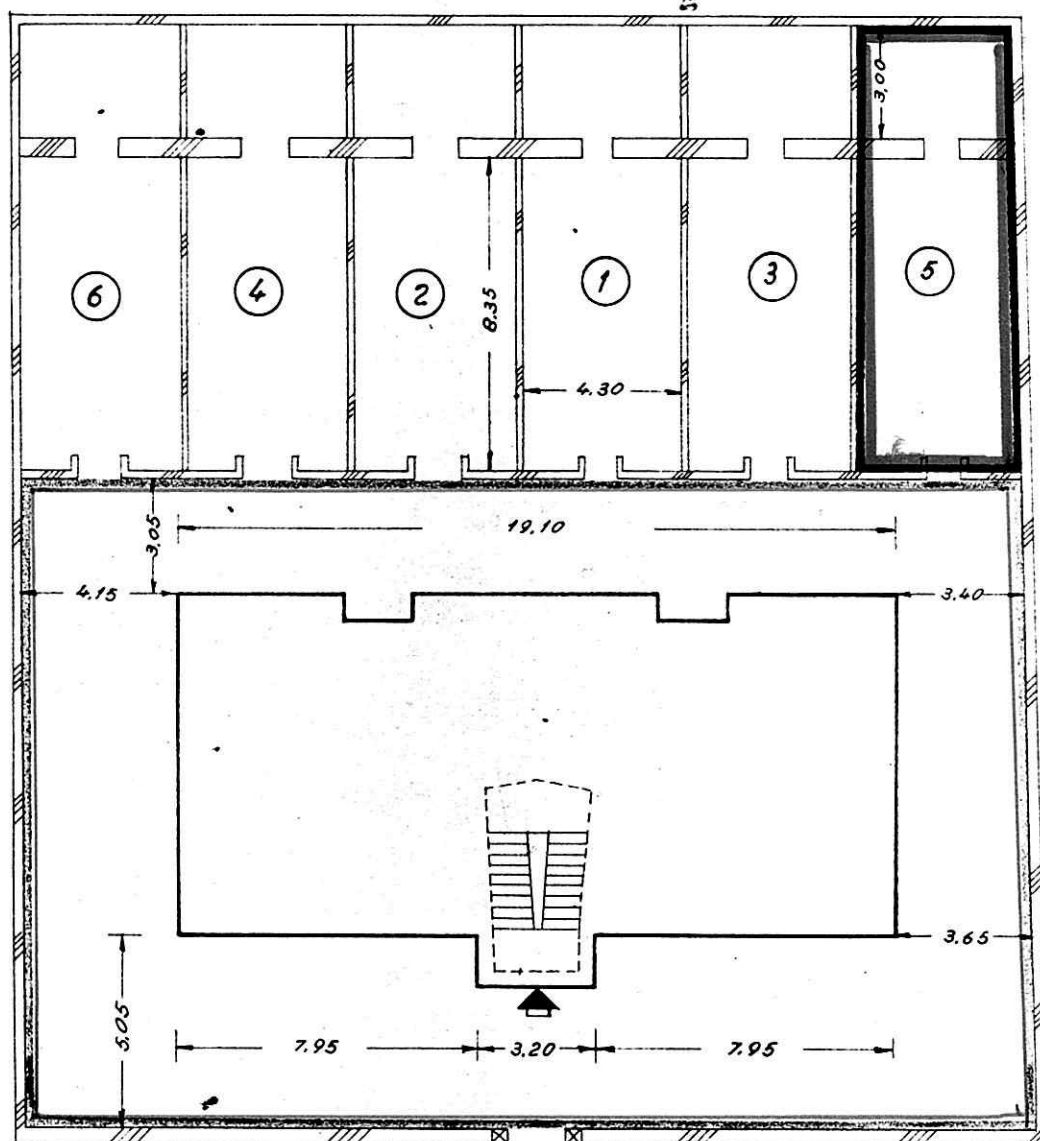

30.00
 Prop. Convertino

N° civ. 71

27.50

Via Fulvia

ASSEGNATARIO.....TAORMINA.....ROSARIO.....
COLUNE DI.....BRINDISI.....quartiere.....CAPPUCCINI.....
Lotto-Cantiere.....4119.....Via.....FULVIA.....Civ. 127..
Palazzina.....UNICA.....Scala.....UNICA.....Piano.....1°.....Int.4°.....
ALLOGGIO di n.3.....stanze utili oltre gli accessori.

IN CATASTO E.U. - L'alloggio é riportato alla Partita.....1906.....Foglio
di mappa.....51.....Part. 255.....sub.4.....Categ. A/3.....classe.....3°.....
consistenza catastale vani.....5.....Rendita Catastale Lit. 2380..
BOX - GARAGE - E' riportato in C.E.U. alla Partita.....Foglio
di mappa.....Part.sub.....Categ.Classe.....
consistenza catastale Mq.Rendita Catastale Lit.....

CONFINANTI ALLOGGIO

NORD.....AREA CONDOMINIALE - LATO VIA MONTE SABOTINO.....
EST.....PROPRIETA' PRIVATA.....
SUD.....VANO SCALA - APPARTAMENTO INTERNO 3°.....
OVEST.....AREA CONDOMINIALE - LATO VIA FULVIA.....

CONFINANTI SCANTINATO - BOX

NORD.....SCANTINATO N° 6.....
EST.....CORRIDOIO COMUNE.....
SUD.....SCANTINATO N° 2.....
OVEST.....AREA CONDOMINIALE - LATO VIA FULVIA.....

CONFINANTI LOCALE COMUNE

NORD.....
EST.....
SUD.....
OVEST.....

PARTI ED AREE CONDOMINIALI:

.....VANO SCALA:- AREA CIRCOSTANTE ALLA PALAZZINA.....
.....RIPARTATA IN TINTA VERDE COME ALLEGATO IN.....
.....CONTRATTO.....

PARTI ED AREE INDIVIDUALI:

.....ORTO PRIVATO CONTRADDISTINTO IN TINTA ROSSA.....
.....E CON IL NUMERO 4.....

AREA CONSORTILE:

.....
.....
.....

IL TECNICO INCARICATO

(*Luigi Fook*)

Comune di Brindisi

Provincia di Brindisi

CANTIERE N. 4119

Fabbricato unico

Località

Via Fulvia n° 71

RISCATTO


Int.3 - Martina Edoardo

Int.4 - Taormina Rosario

prop. Convertino

PIANO PRIMO

prop. private

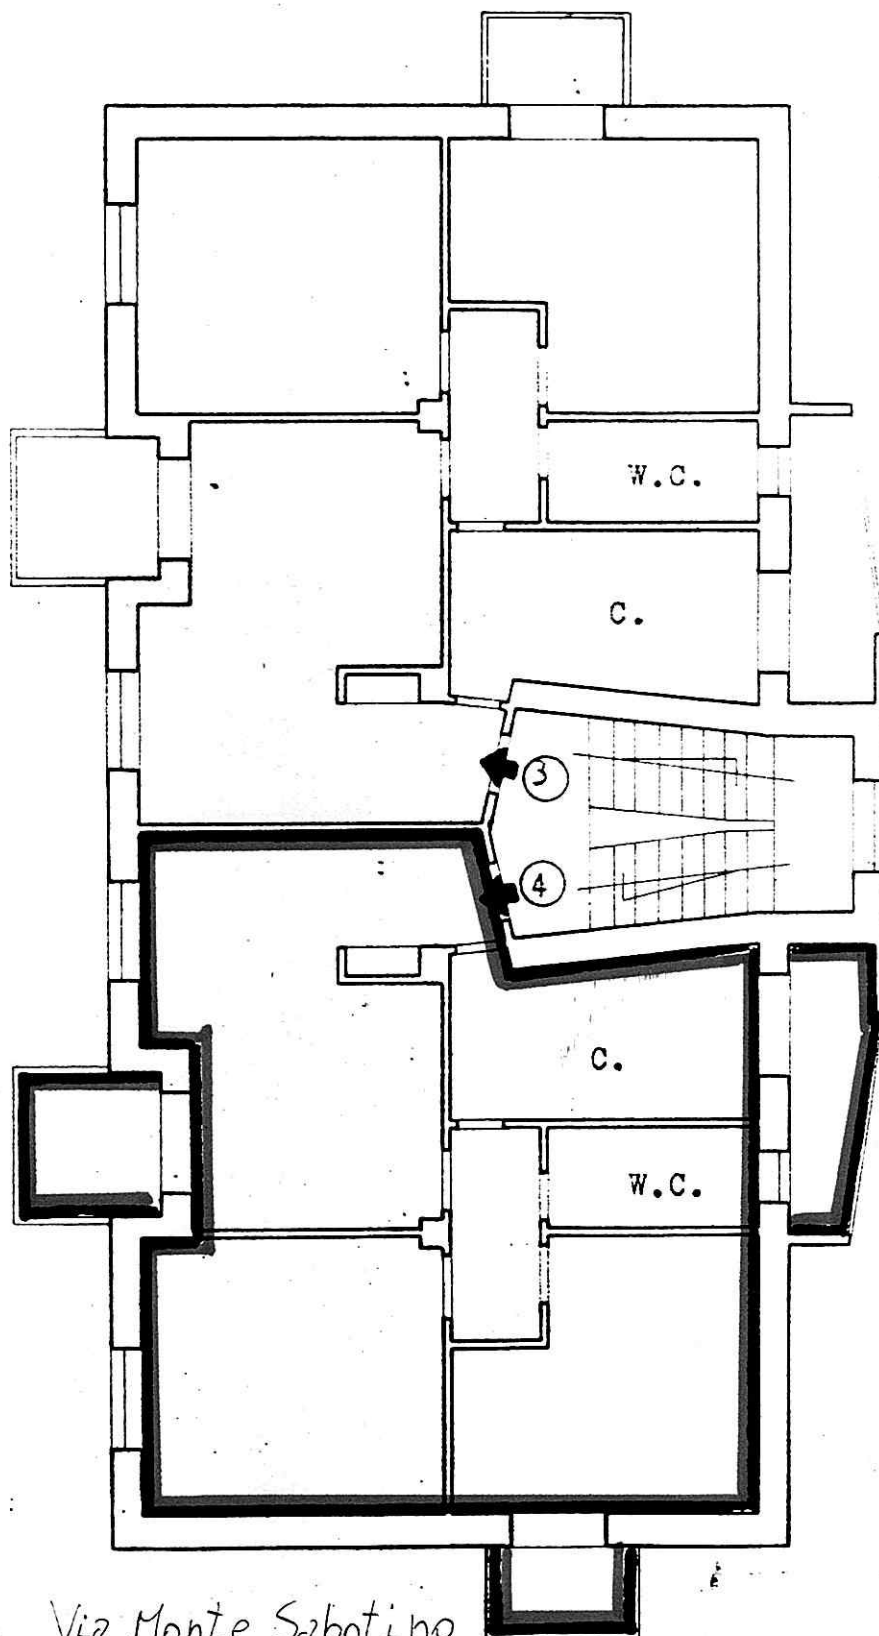

Via Fulvia

Via Monte Sabotino

Comune di Brindisi

Provincia di Brindisi

CANTIERE N. 4119

Fabbricato unico

Località

Via Fulvia n° 71


RISCATTO

- 1 - Vergine Luigi
- 2 - Monetti Pietro
- 3 - Martina Edoardo
- 4 - Taormina Rosario
- 5 - Emeli Vincenzo
- 6 - Meuli Nicola

prop. Convertino

PIANO CANTINATO

prop. private

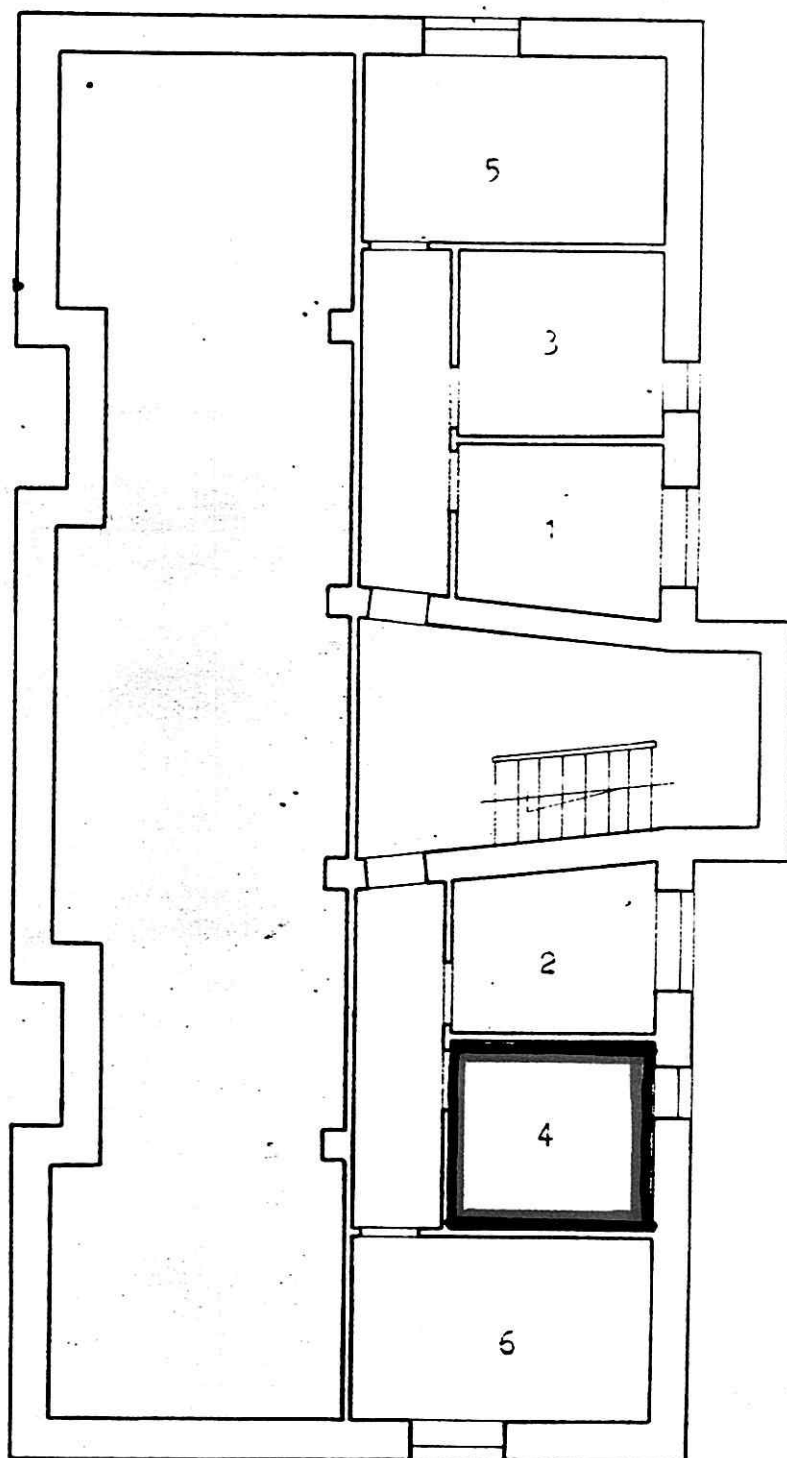

Via Fulvia

Via Monte Sabotino

Comune di Brindisi

Provincia di Brindisi

CANTIERE N. 4149

Fabbricato Unico

Località

Via Fulvia n° 71


RISCATTO

Prop. Pati

26.85

Via Monte Sabotino

29.90

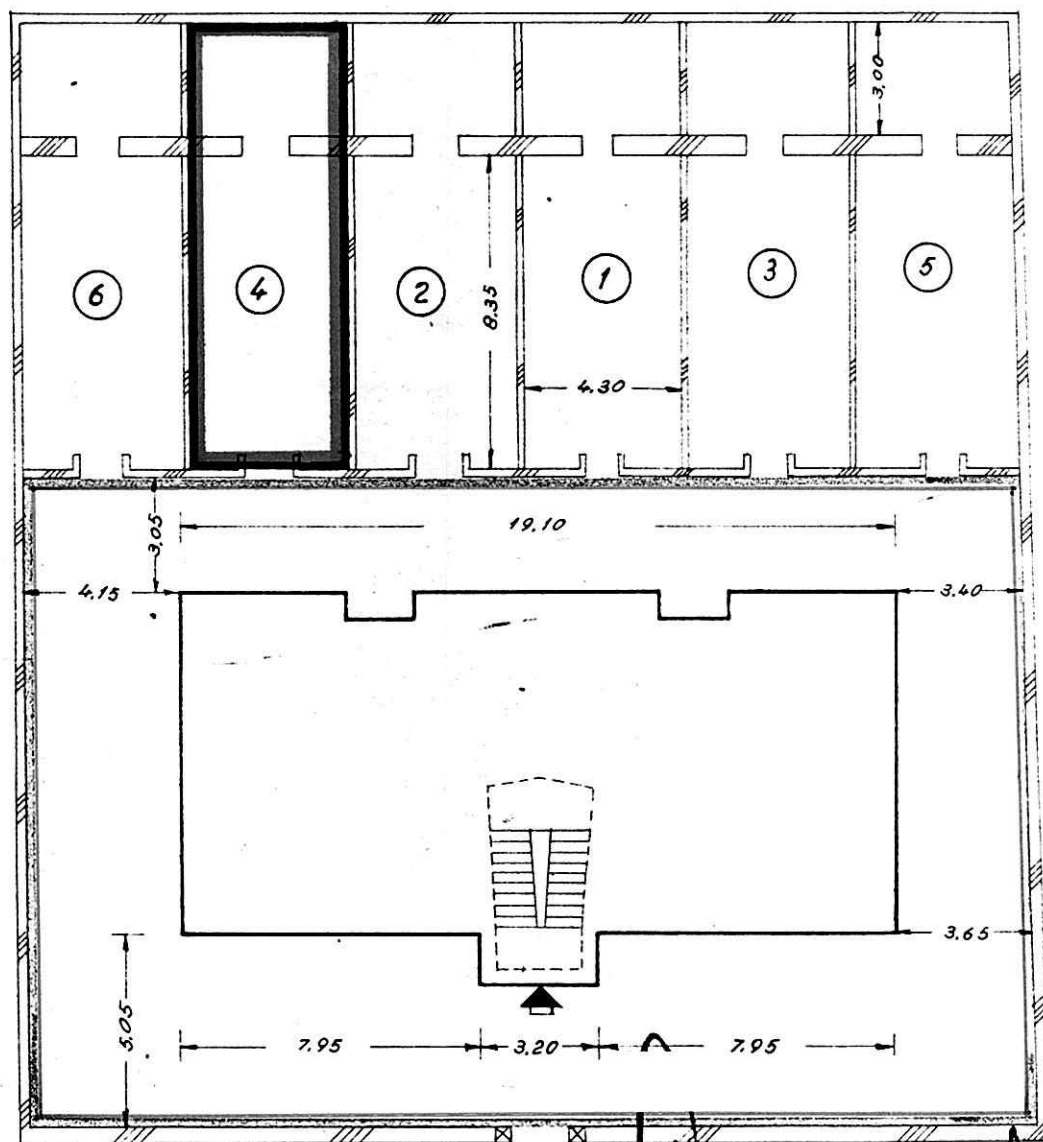

27.50

Via Fulvia

Prop. Convertino

ASSEGNATARIO.....MONETTI PIETRO.....
=====

COMUNE DI.....BRINDISI.....quartiere..CAPPUCCINI.....

Lotto-Cantiere.....4119.....Via.....FULVIA.....Civ. 127..

Palazzina.....UNICA.....Scala.....UNICA.....Piano....R.....Int.2°.....

ALLOGGIO di n.3.....stanze utili oltre gli accessori.

IN CATASTO E.U. - L'alloggio é riportato alla Partita.....1906.....Foglio
di mappa.....51.....Part. 255.....sub.2.....Categ. A/3.....classe....3°.....

consistenza catastale vani.....5.....Rendita Catastale Lit.2380....

BOX - GARAGE - E' riportato in C.E.U. alla Partita.....Foglio
di mappa.....Part.sub.....Categ.Classe.....

consistenza catastale Mq.Rendita Catastale Lit.....

CONFINANTI ALLOGGIO

NORD.....AREA CONDOMINIALE - VIA MONTE SABOTINO.....

ESTPROPRIETA' PRIVATE.....

SUDVANO SCALA - APPARTAMENTO NUMERO 1°.....

OVEST.....AREA CONDOMINIALE - VIA FULVIA.....

CONFINANTI SCANTINATO - BOX

NORD.....SCANTINATO INTERNO 4°.....

ESTCORRIDOIO COMUNE.....

SUDVANO SCALA.....

OVEST.....LATO VIA FULVIA.....

CONFINANTI LOCALE COMUNE

NORD.....

EST

SUD5°.....

OVEST.....

PARTI ED AREE CONDOMINIALI:

.....VANO SCALA - AREA CIRCOSTANTE ALLA.....

.....PALAZZINA RIPORTATA IN TINTA VERDE.....

.....COME ALLEGATO IN CONTRATTO.....

PARTI ED AREE INDIVIDUALI:

.....ORTO PRIVATO CONTRADDISTINTO IN TINTA.....

.....ROSSA E DAL NUMERO 2.....

AREA CONSORTILE:

.....

.....

.....

IL TECNICO INCARICATO

(*Handwritten signature*)

Comune di Brindisi

Provincia di Brindisi

CANTIERE N. 4119

Fabbricato unico

Località

Via Fulvia n° 71

RISCATTO


Int.1 - Vergine Luigi

Int.2 - Monetti Pietro

prop. Convertino

PIANO RIALZATO

prop. private

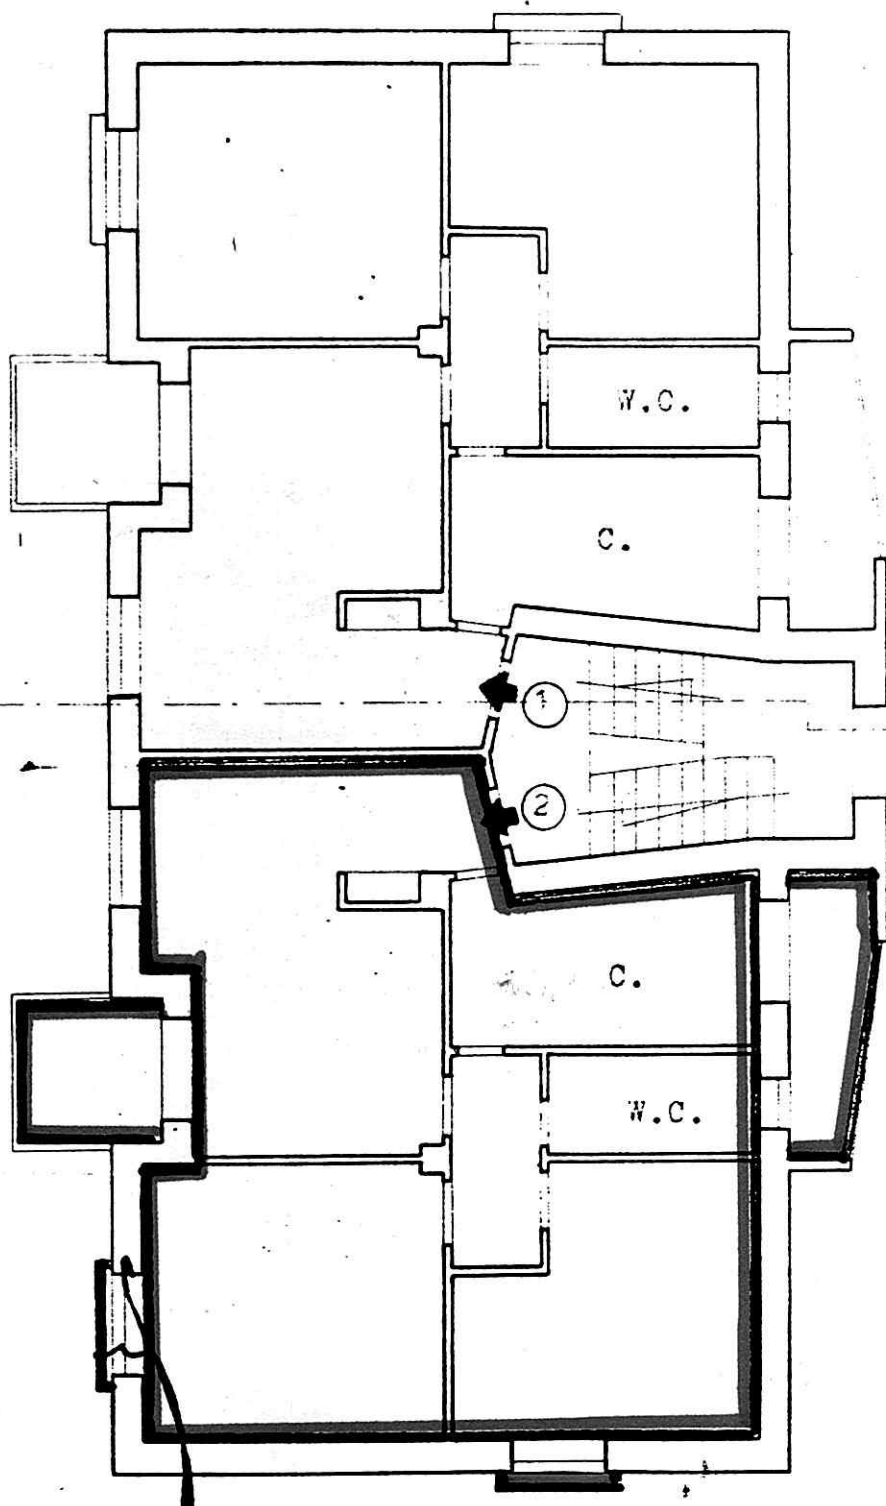

Via Fulvia

Via Monte Sabotino

Comune di Brindisi

Provincia di Brindisi

CANTIERE N. 4119

Fabbricato unico

Località

Via Fulvia n° 71

RISCATTO


- 1 - Vergine Luigi
- 2 - Monetti Pietro
- 3 - Martina Edoardo
- 4 - Taormina Rosario
- 5 - Emoli Vincenzo
- 6 - Meuli Nicola

prop. Convertino

PIANO

CANTINATO

prop. private

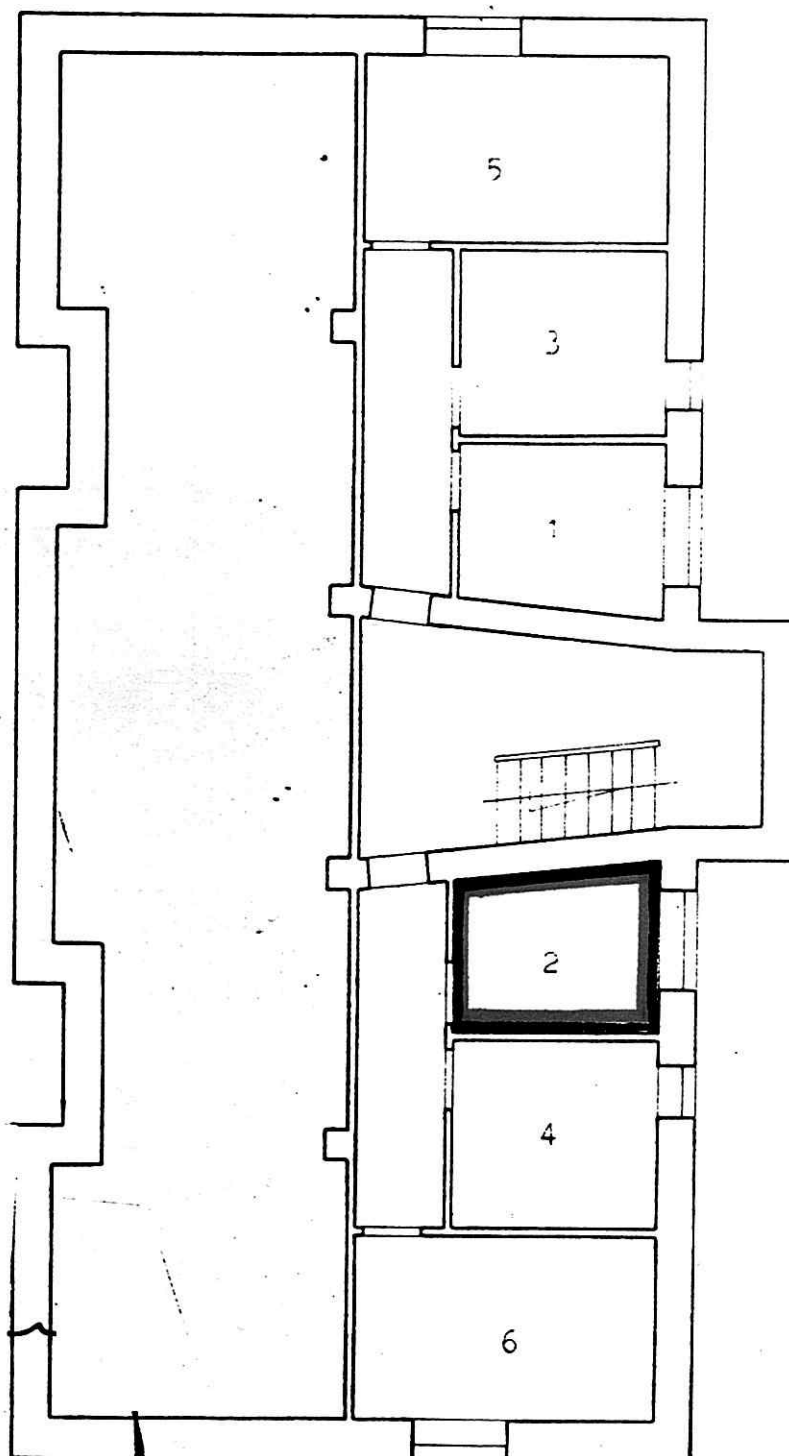

Via Monte Sabotino

Via Fulvia

Comune di Brindisi

Provincia di Brindisi

CANTIERE N. 4149

Fabbricato Unico

RISCATTO

Località

Via Fulvia n° 71

Prop. Pati

26.85

Via Monte Sabotino

29.90

6

4

2

1

3

5

8.35

4.30

3.00

19.10

4.15

3.05

3.40

3.65

5.05

7.95

3.20

7.95

9.00

Prop. Convertino

30.00

N° civ. 71

Via Fulvia

27.50

ASSEGNATARIO.....VERGINE...LUIGI.....
COLUNE DI.....BRINDISI.....quartiere...CAPPUCCINI.....
Lotto-Cantiere....4119.....Via....FULVIA.....Civ. 127.
Palazzina...UNICA...Scala...UNICA...Piano...R....Int.1°.....
ALLOGGIO di n.3.....stanze utili oltre gli accessori.

IN CATASTO E.U. - L'alloggio é riportato alla Partita...1906.....Foglio
di mappa...51...Part. 255...sub. ...1...Categ. A/3...classe...3°.....
consistenza catastale vani.....5.....Rendita Catastale Lit. 2380.....
BOX - GARAGE - E' riportato in C.E.U. alla Partita.....Foglio
di mappa.....Part.sub.....Categ.Classe.....
consistenza catastale Mq.Rendita Catastale Lit.....

CONFINANTI ALLOGGIO

NORD.....VANO SCALA - APPARTAMENTO INTERNO 2°.....
ESTAREA CONDOMINIALE - ORTI PRIVATI.....
SUDAREA CONDOMINIALE - PROPRIETA' CONVERTINO.....
OVEST.....AREA CONDOMINIALE - LATO VIA FULVIA.....

CONFINANTI SCANTINATO - BOX

NORD.....VANO SCALA.....
ESTCORRIDOIO COMUNE.....
SUDSCANTINATO INT. 3° - CORRIDOIO COMUNE.....
OVEST.....AREA CONDOMINIALE - LATO VIA FULVIA.....

CONFINANTI LOCALE COMUNE

NORD.....
EST.....
SUD.....
OVEST.....

PARTI ED AREE CONDOMINIALI:.....
.....VANO SCALA.....
.....AREA CIRCOSTANTE ALLA PALAZZINA RIPORTATA IN
.....TINTA VERDE SECONDO L'ALLEGATO IN CONTRATTO.....

PARTI ED AREE INDIVIDUALI:.....
.....ORTO PRIVATO CONTRADDISTINTO CON IL N° 1.....
.....E CIRCOSCRITTO IN TINTA ROSSA SECONDO L'ALLEGATO
.....IN CONTRATTO.....

AREA CONSORTILE:.....
.....
.....
.....

IL TECNICO INCARICATO

(*Antonio Lobb*)

Comune di Brindisi

Provincia di Brindisi

CANTIERE N. 4119

Fabbricato unico

Località

Via

Fulvia n° 71

RISCATTO


Int.1 - Vergine Luigi

Int.2 - Monetti Pietro

prop. Convertino

PIANO RIALZATO

prop. private

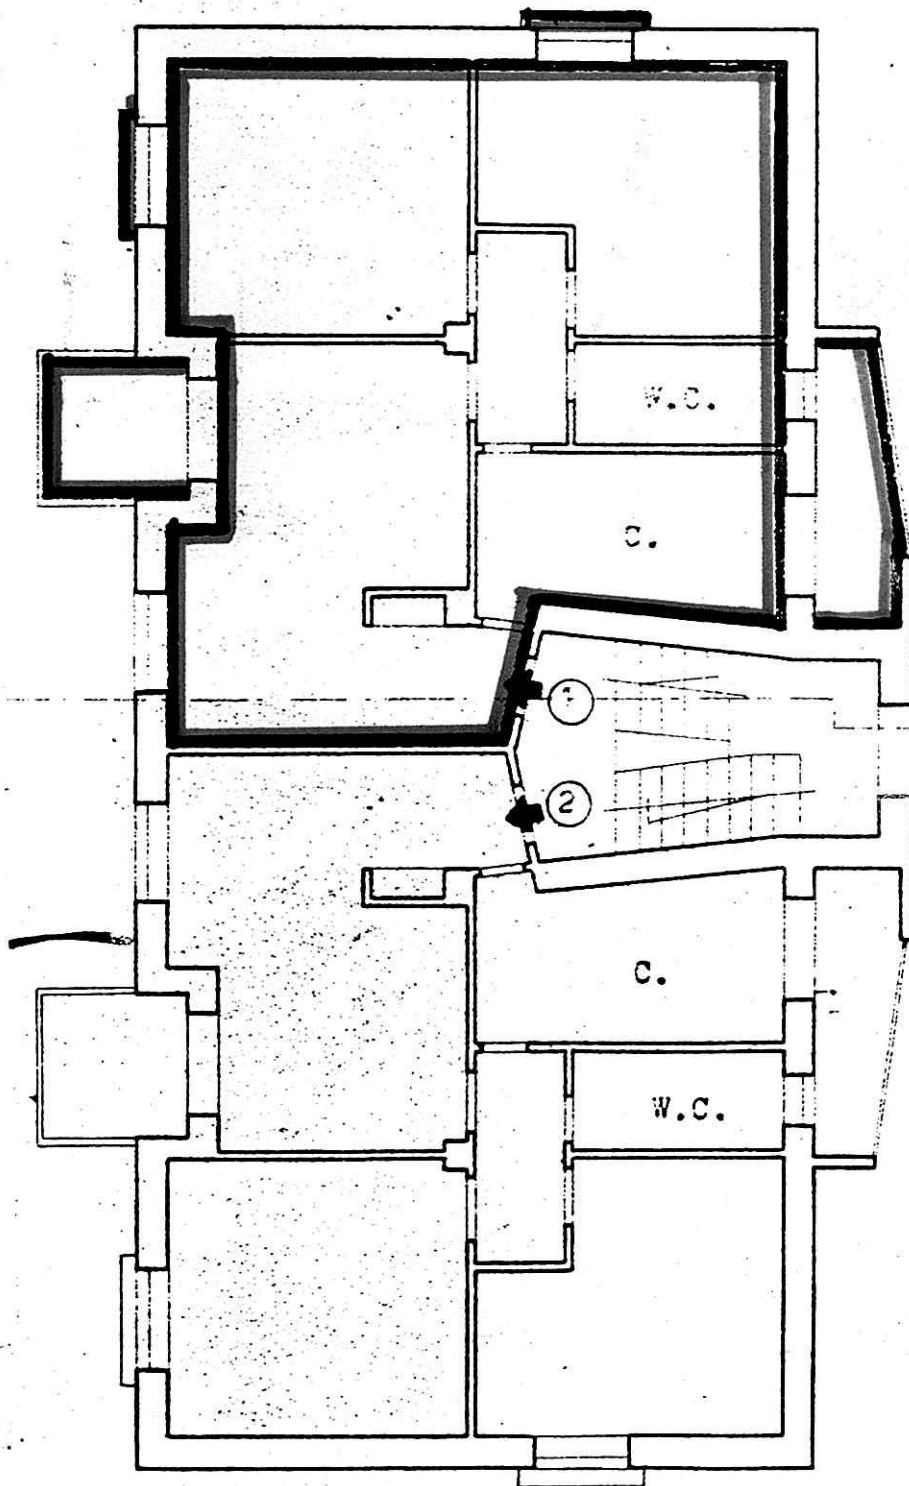

Via Monte Sabotino

Via Fulvia

Comune di Brindisi
Provincia di Brindisi
CANTIERE N. 4119
Fabbricato unico
Località
Via Fulvia n° 71


RISCATTO

- 1 - Vergine Luigi
- 2 - Monetti Pietro
- 3 - Martina Edoardo
- 4 - Taormina Rosario
- 5 - Emeli Vincenzo
- 6 - Meuli Nicola

prop. Convertino

PIANO CANTINATO

prop. private

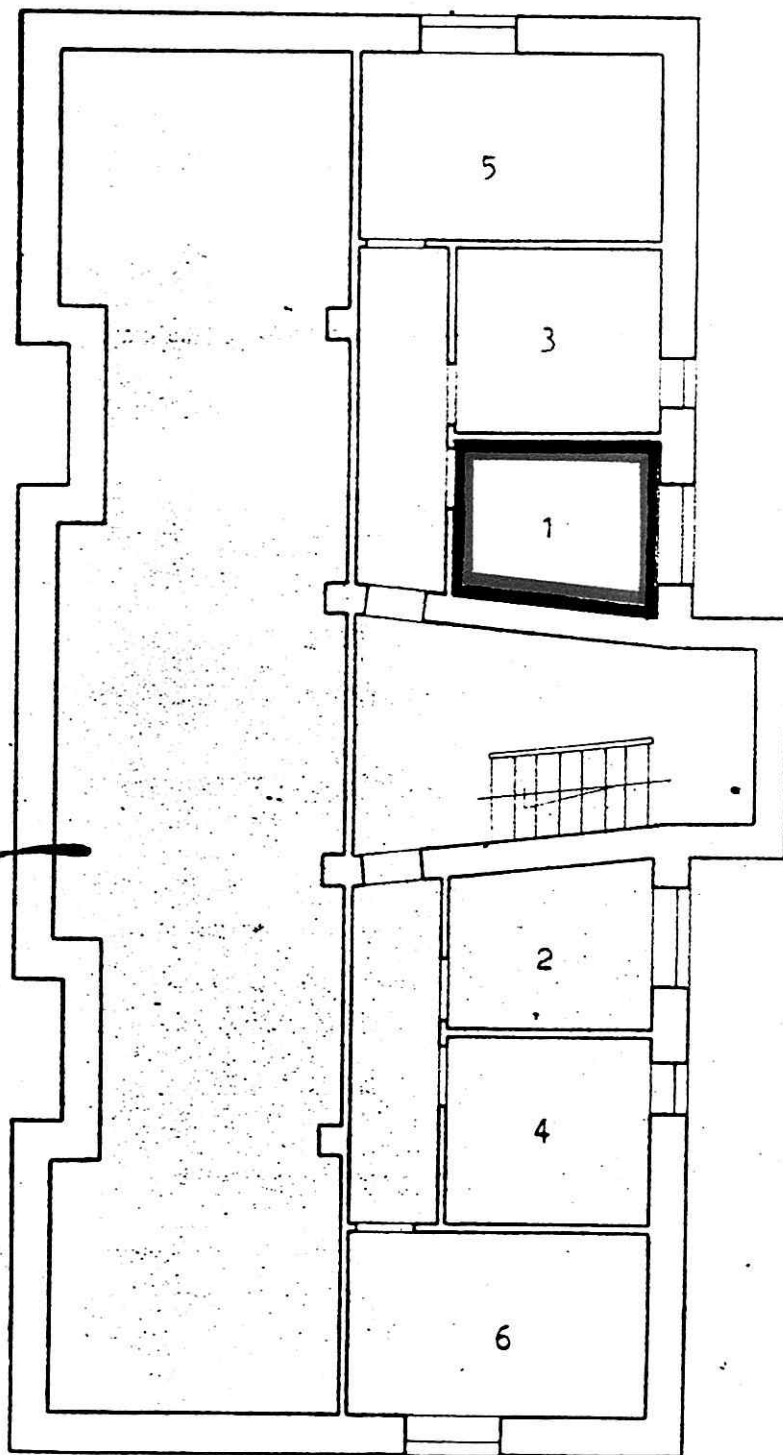


Comune di Brindisi
 Provincia di Brindisi
CANTIERE N. 4149
Fabbricato Unico
 Località
 Via Fulvia n° 71

Via Monte Sabotino

Prop. Pati

26.85

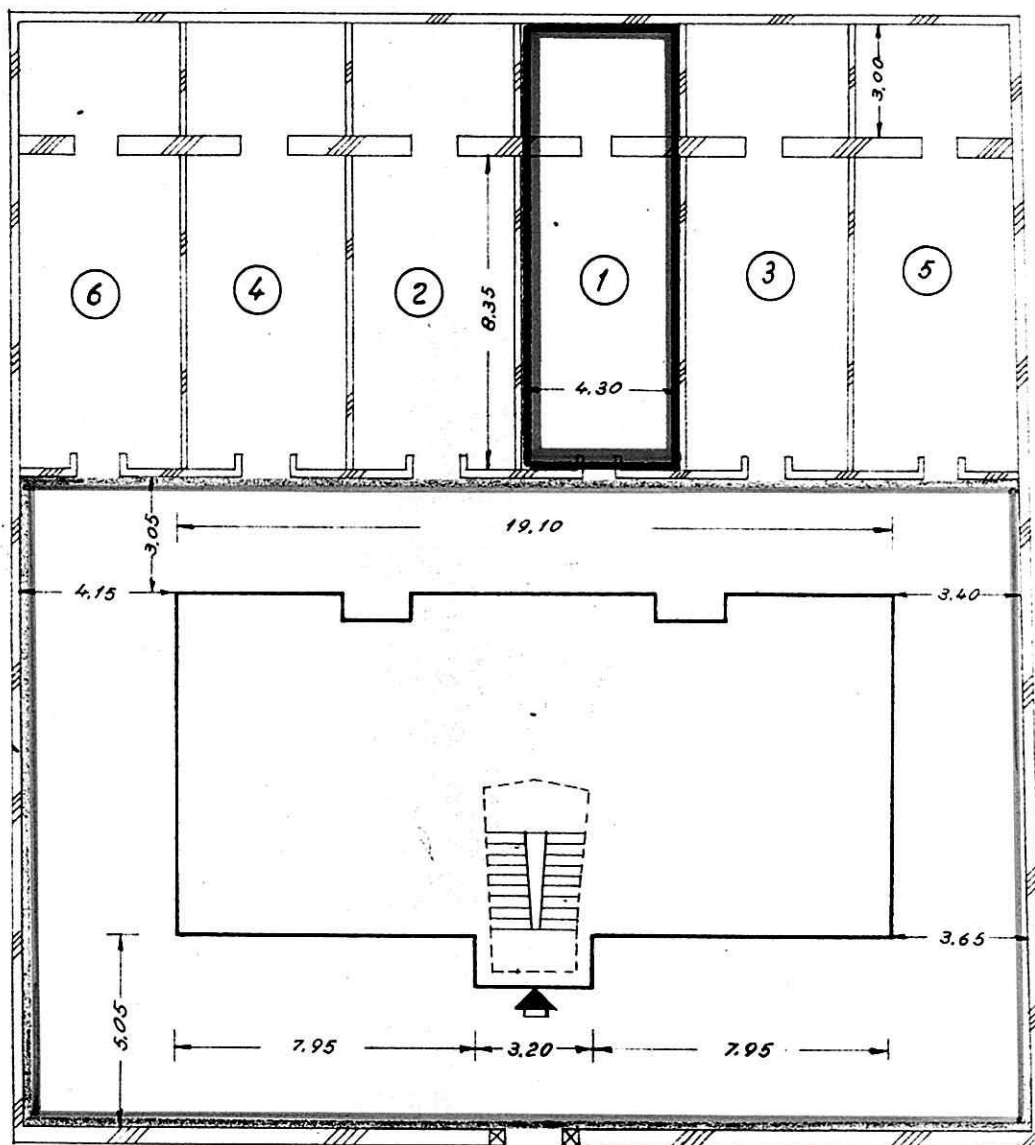

N° civ. 71

27.50

Via Fulvia