


Progetto di variante 16-12-69


GESTIONE CASE LAVORATORI LEGGE 14/3/63 N. 60	INTERVENTO N. 83	STAZIONE APPALTANTE I. A. C. P.
QUARTIERE C.E.P. - RIONE PARADISO - EDILIZIA SOVVENZIONATA AREA B, - BRINDISI	DATA: AGG. DIS. N.º	
PLANIMETRIA D'INSIEME	1:8.100	ARCHIVIO
ING. R. VIVARELLI GARAGIA EDILIZIA	NOTE:	
ING. U. VIVARELLI GARAGIA INFILTRATI		
ING. G. CASAROLA STRUTTURE		
ING. A. MOLDARI PROGRAMMAZIONE		
DIREZIONE LAVORI	I. A. C. P.	CONTROLLI USO

- APER-TURE
- CHIUSURE


VIA DELLA TORRETTA

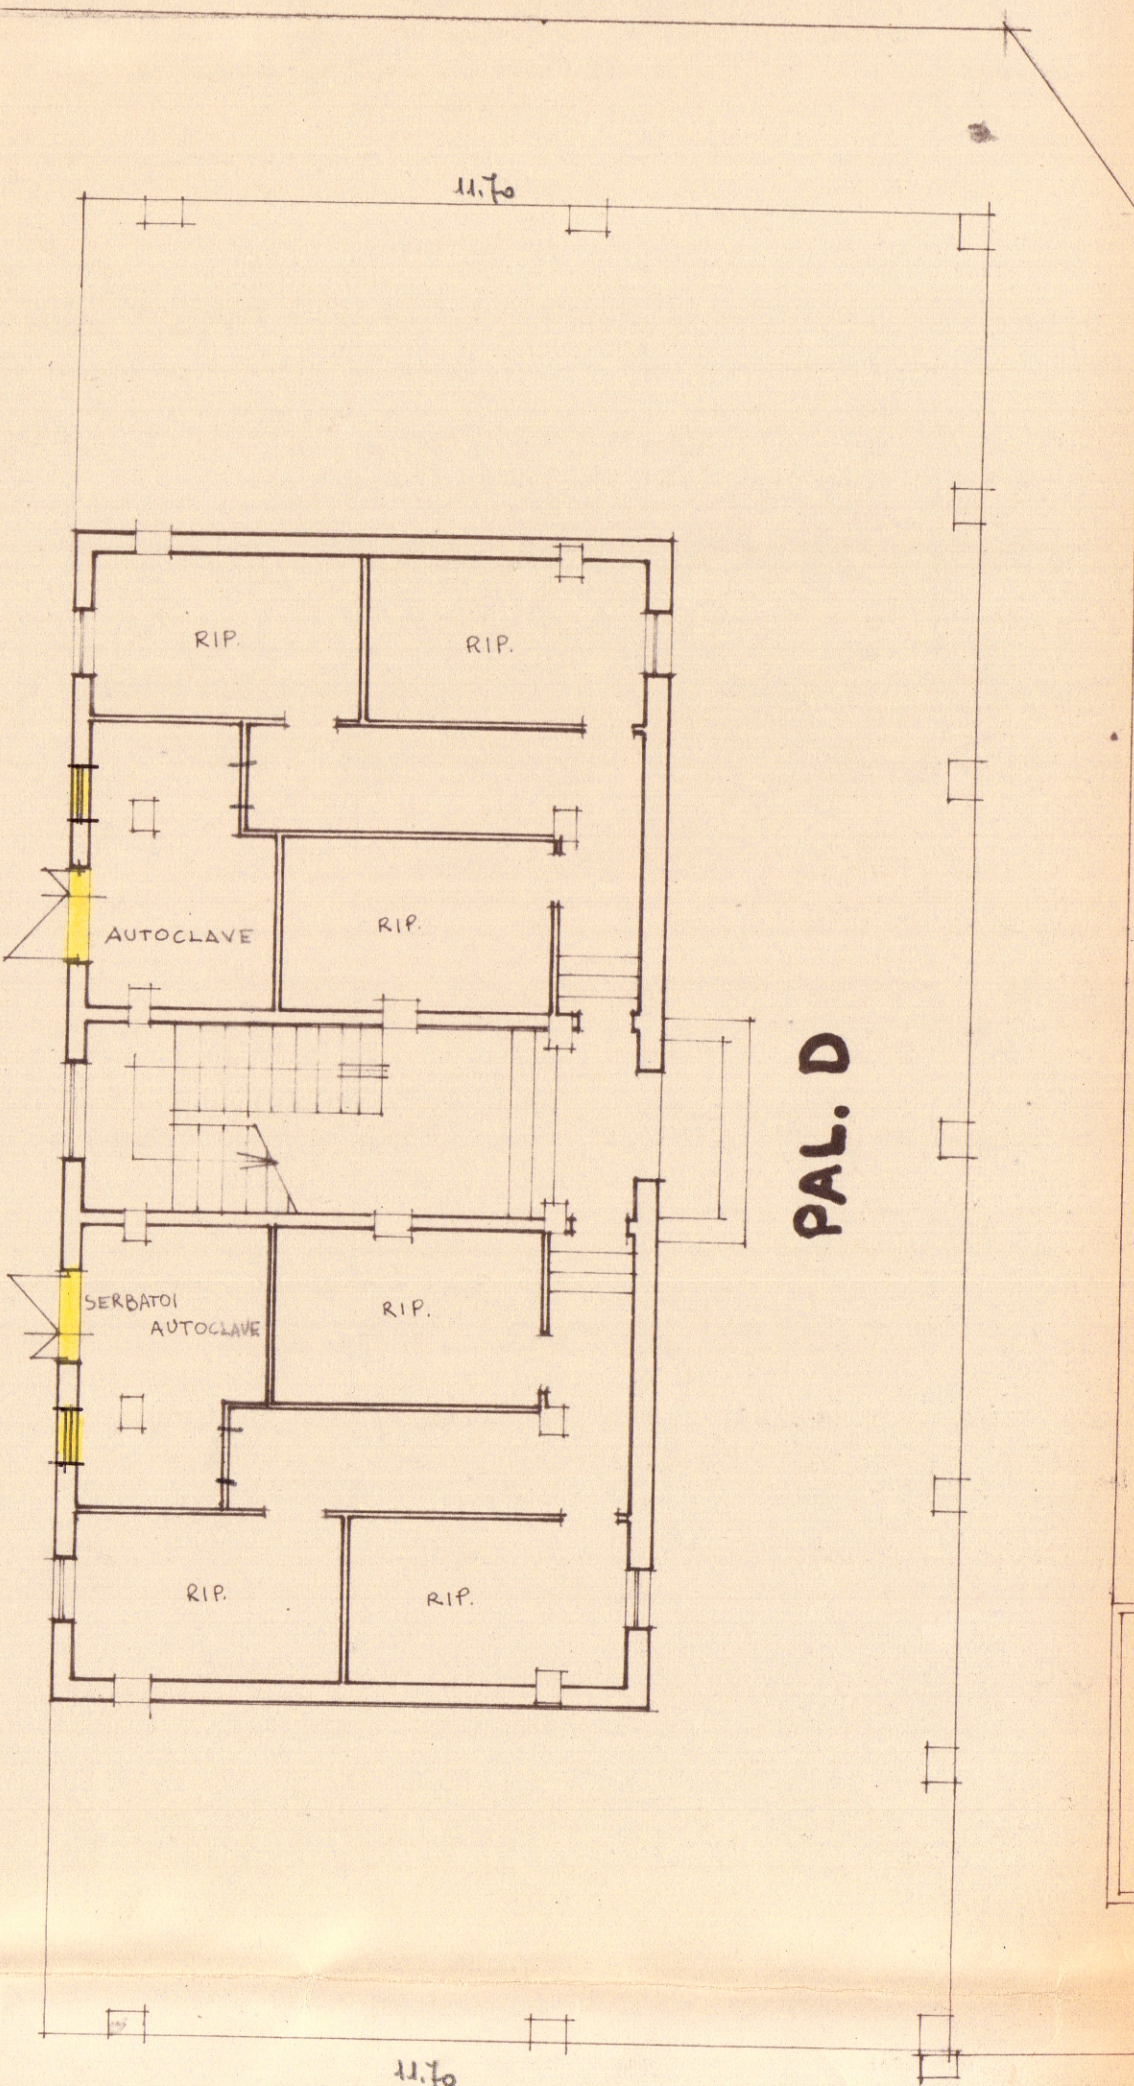


PAL. D

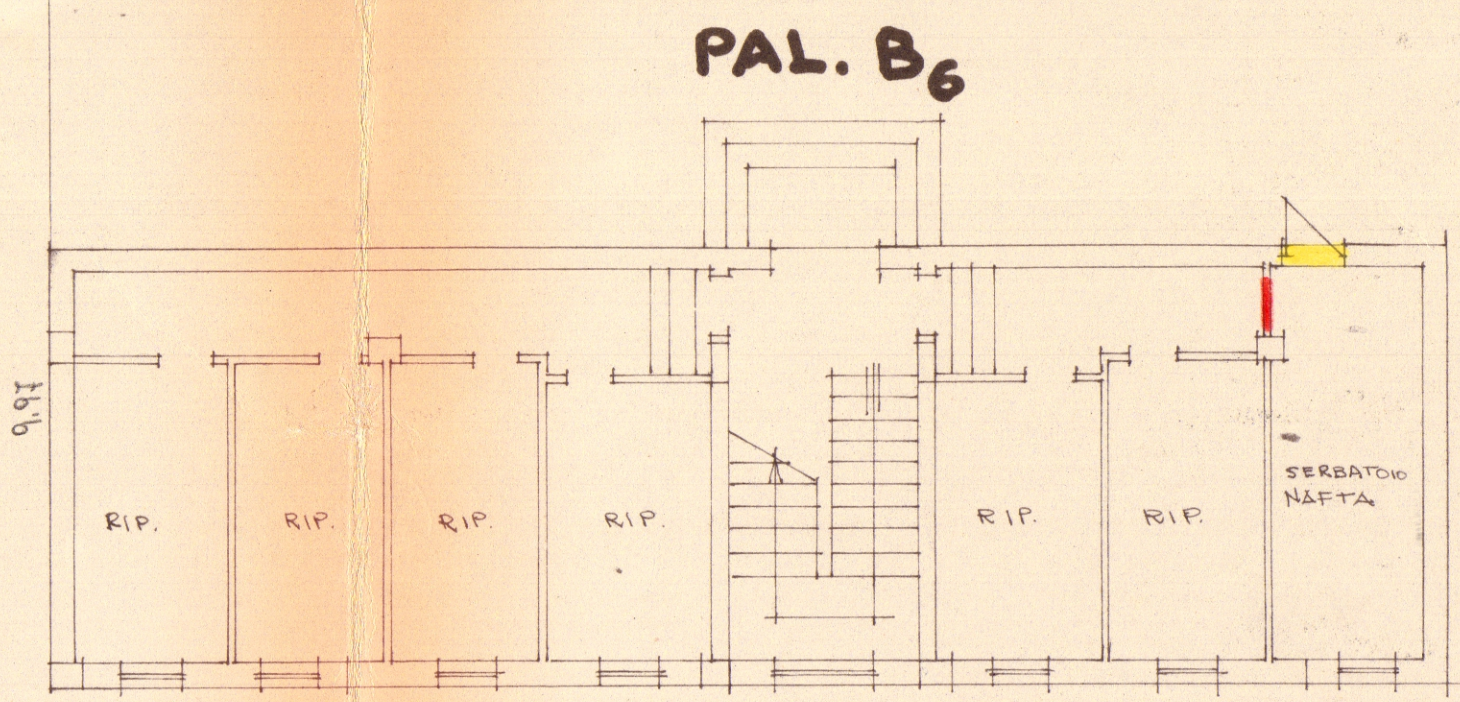


PAL. B6

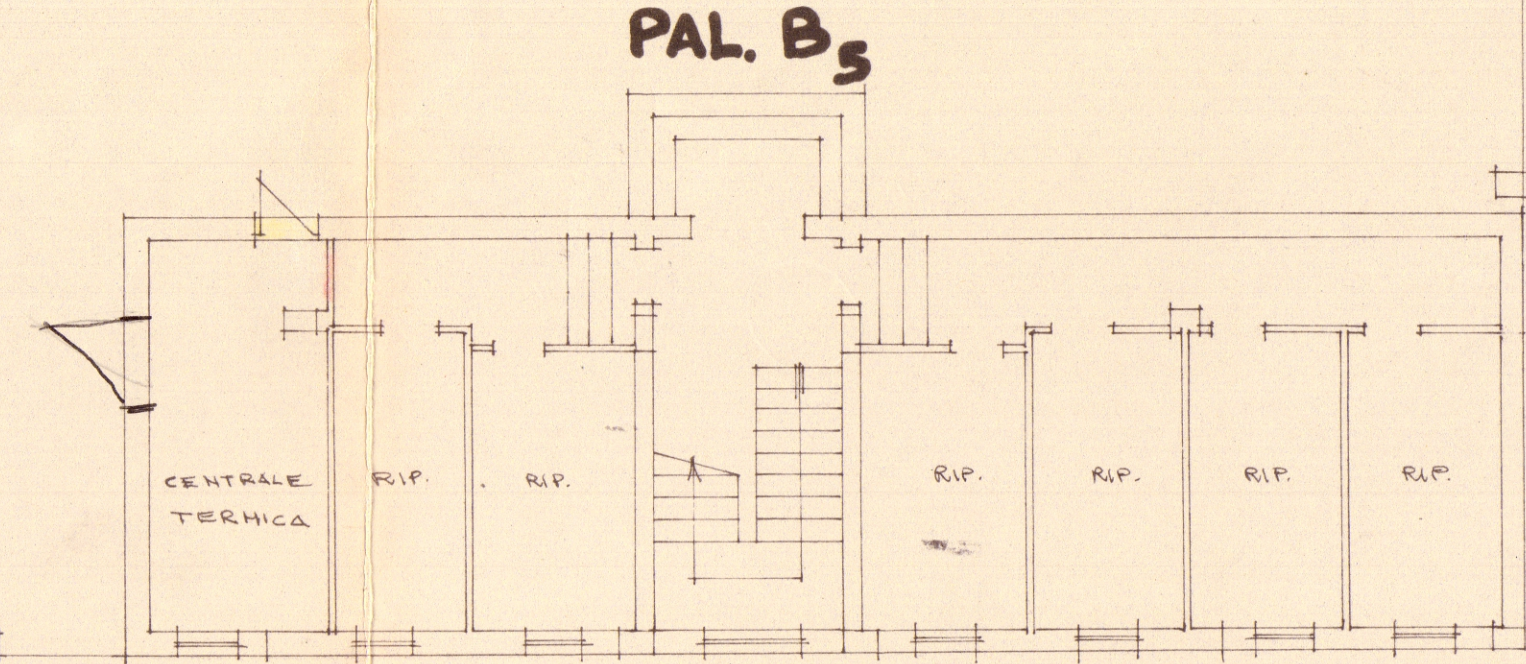


PAL. B5

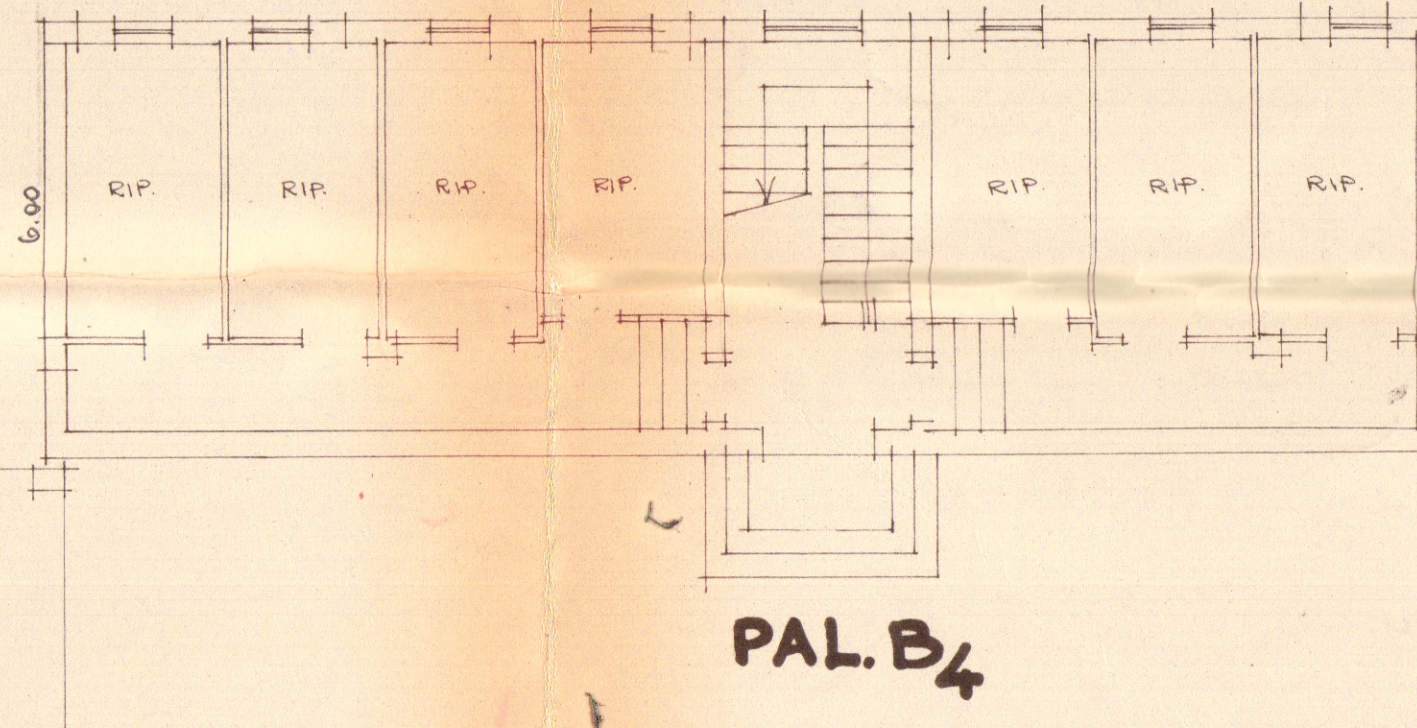

PAL. B4

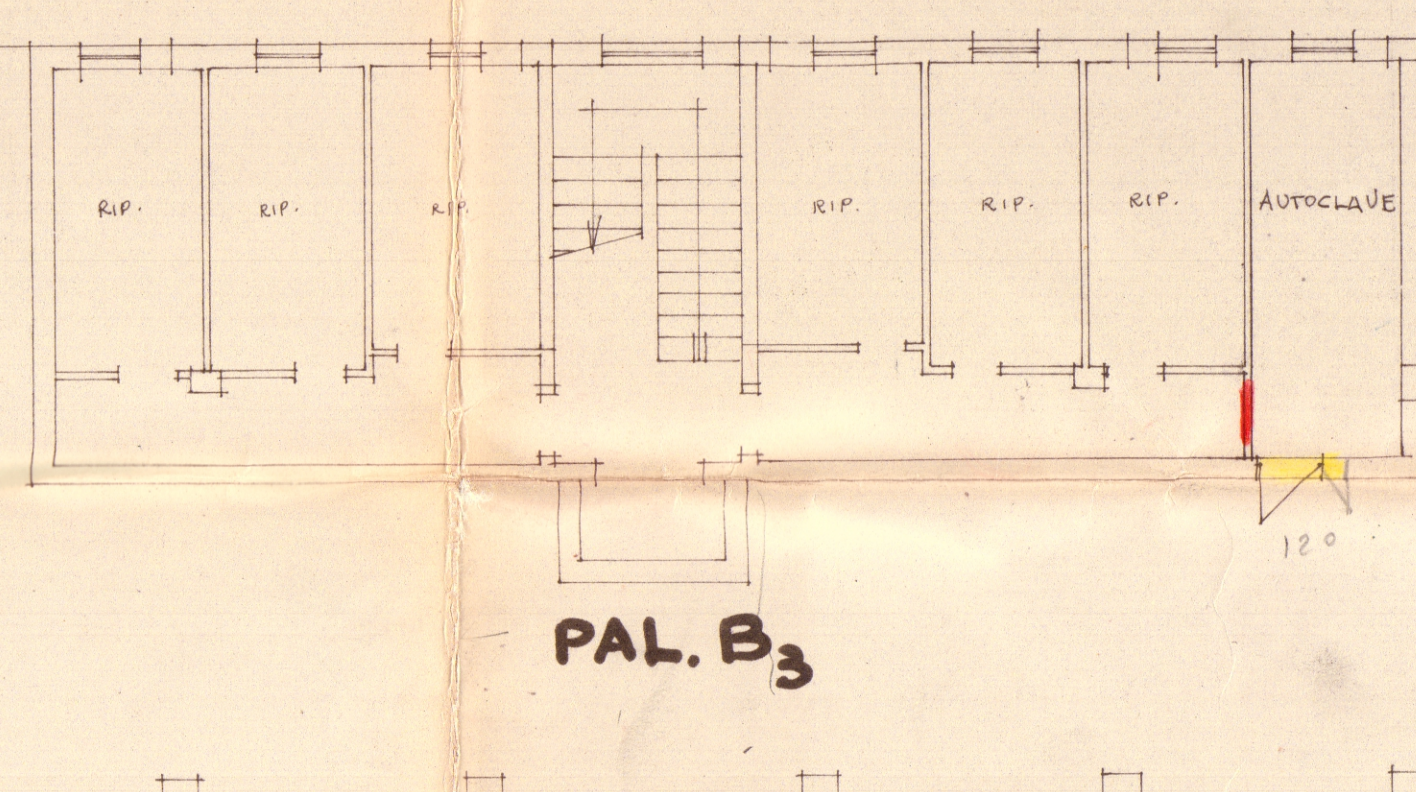

PAL. B3

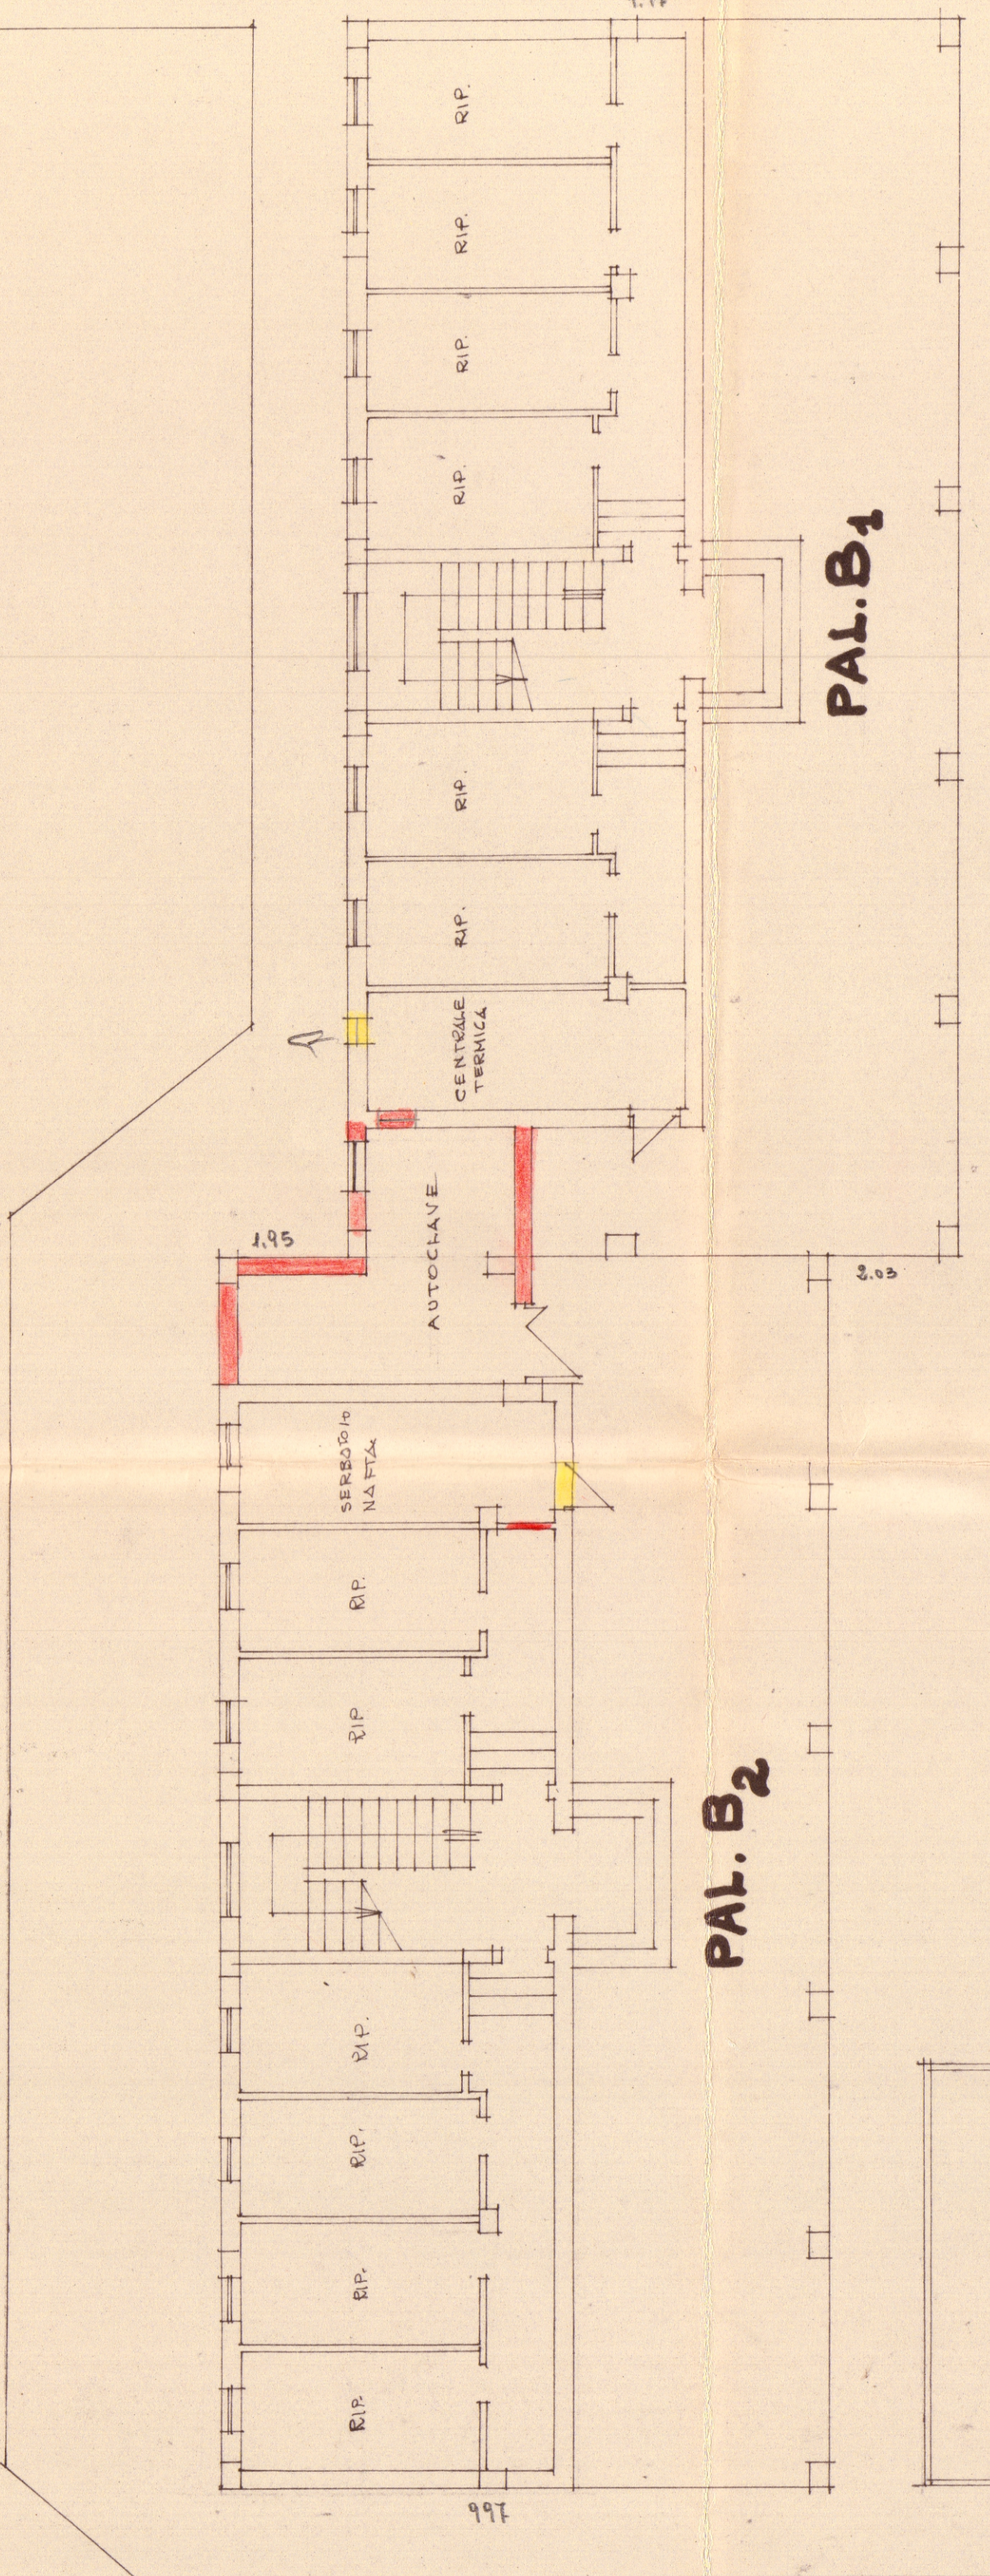

PAL. B2

PAL. B1

VIA GABRIELE D'ANNUNZIO

STRADA PEDONALE