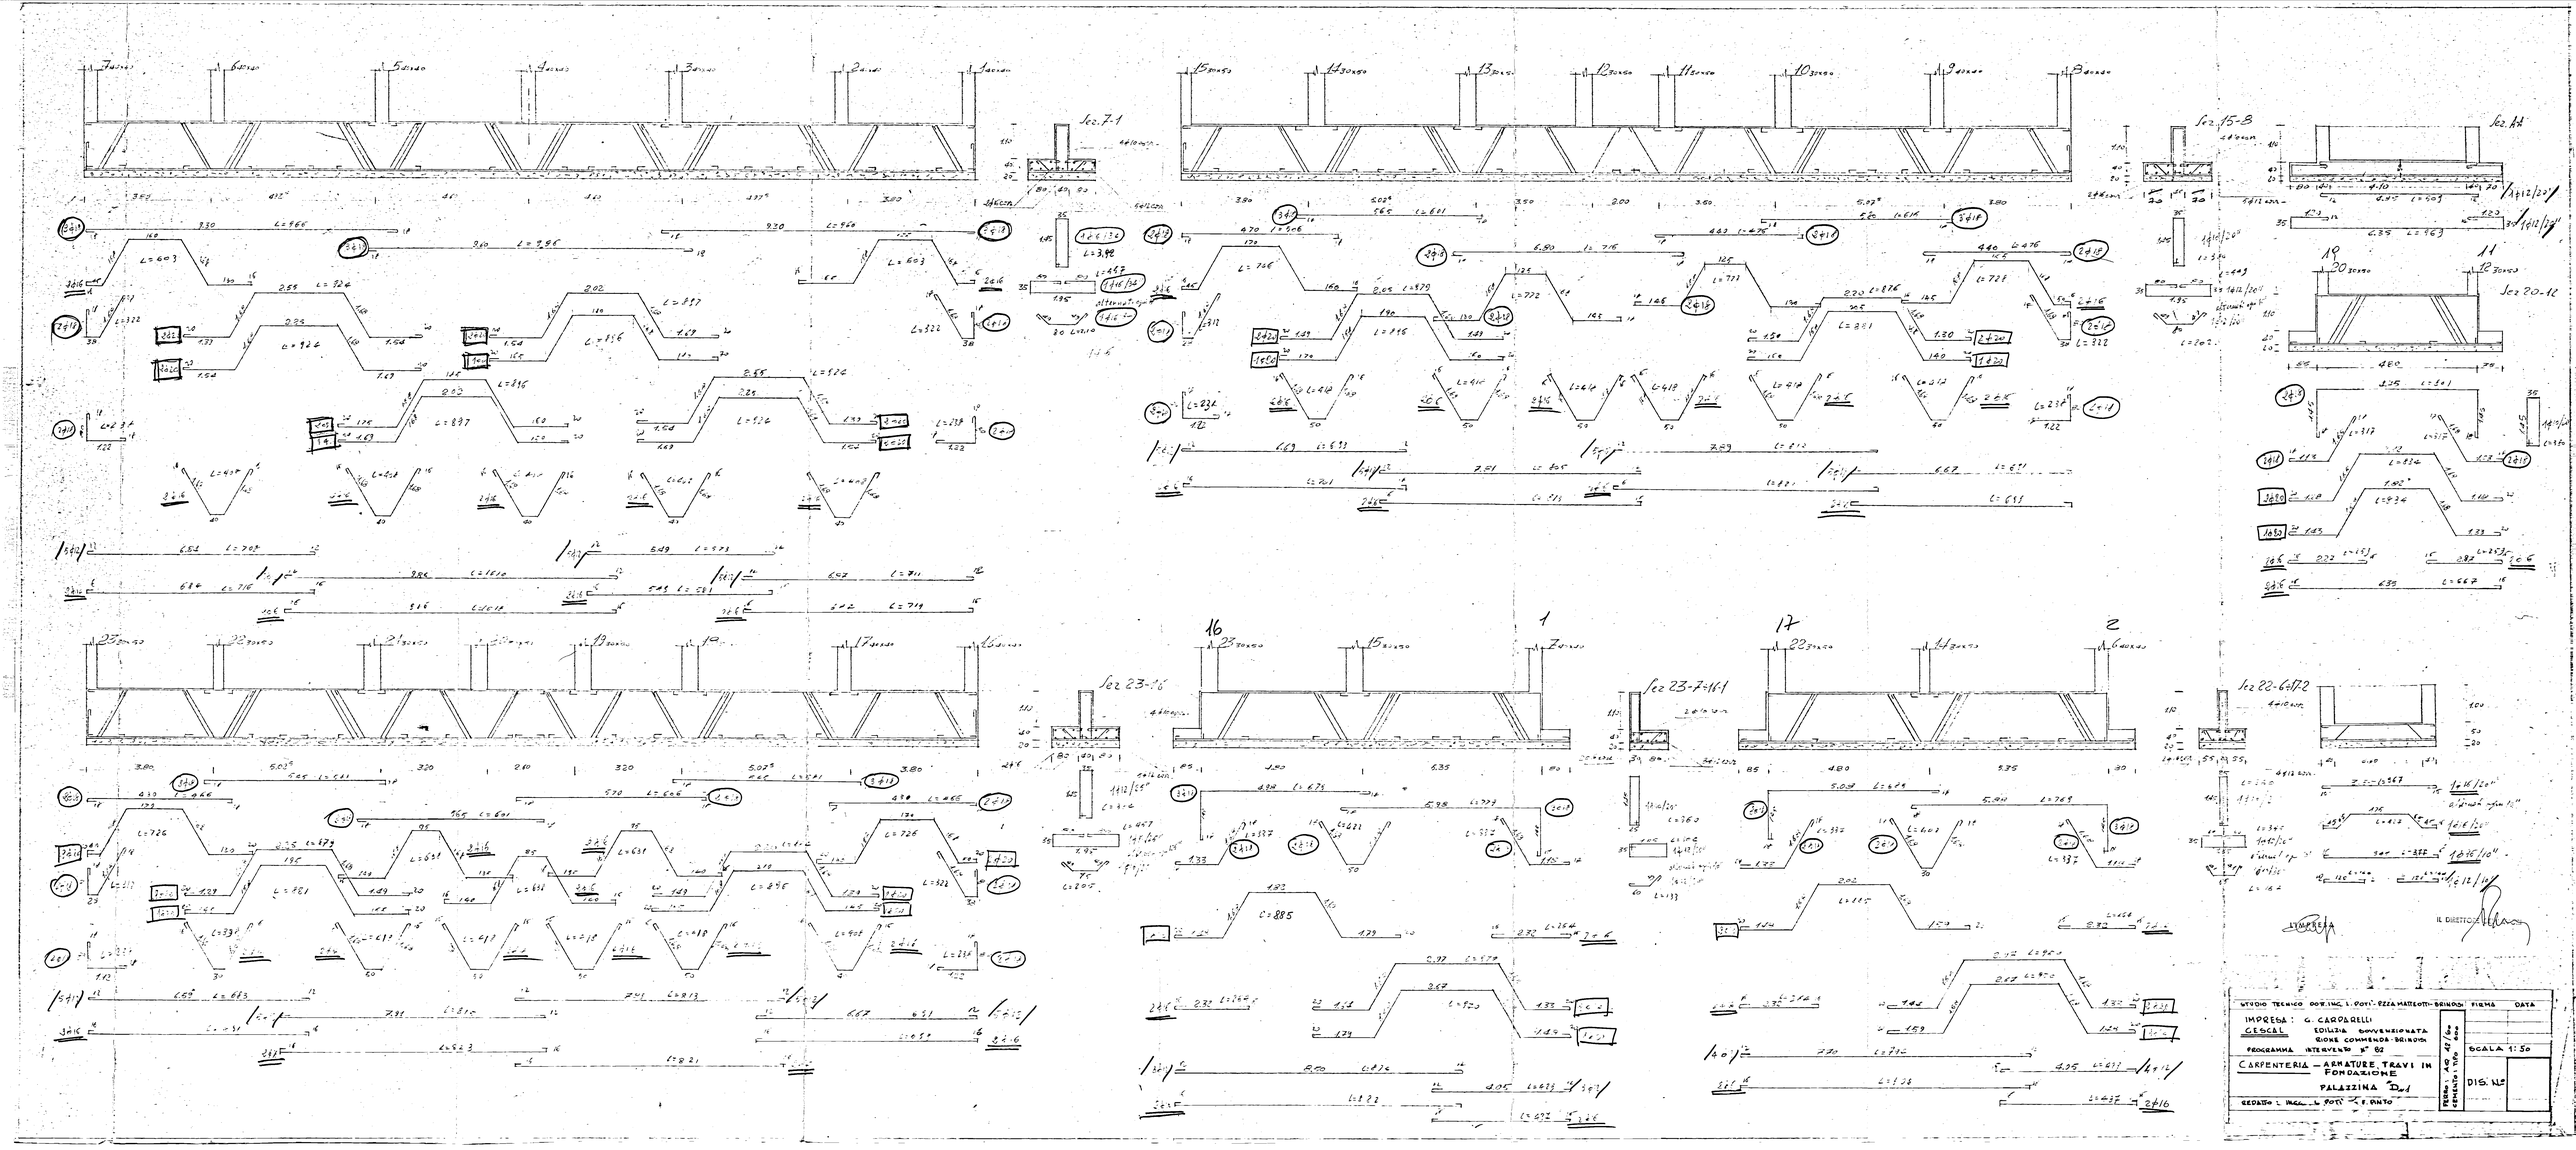

STUDIO TECNICO DOTT. ING. L. POTI - PZZA MATTEOTTI - BRINDISI

IMPRESA: G. CARPARELLI GESCAL EDILIZIA SOVVENZIONATA RIONE COMMENDA - BRINDISI PROGRAMMA INTERVENTO N° 82		FIRMA	DATA
CARPENTERIA — ARMATURE, TRAVI IN FONDAZIONE PALAZZINA "D"	FERRO: AQ 42 / 60 CEMENTO: TIPO 600	SCALA 1:50	
REDATTO: ING. L. POTI - F. PINTO		DIS. N°	