



ISTITUTO AUTONOMO CASE POPOLARI-BRINDISI-


LEGGE 22-10-1971 N.865 - ART. 68/B	CANALE B
COSTRUZIONE DI CASE POPOLARI IN LATIANO SEZIONI	Scala 1:100
PROGRAMMA INTERVENTO N.009/19/1	PROGETTAZIONE Uff. Tecn. I.A.C.P. BRINDISI
Aggiornamenti:	Data: 10 GIU. 1974
	AL DIRETTORE TECNICO Dott. Ing. Antonio LONGO
	TAV. N. 4

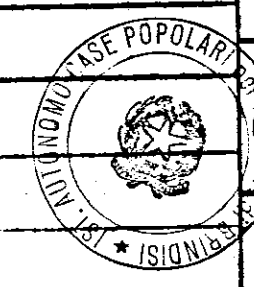

Alloggi N. = da vani 5 = vani N. = Per copia conforme all'originale
 6 = Latiano, 20-6-74
 6 7 = IL SEGREARIO
 TOT. N. 6 N. 42

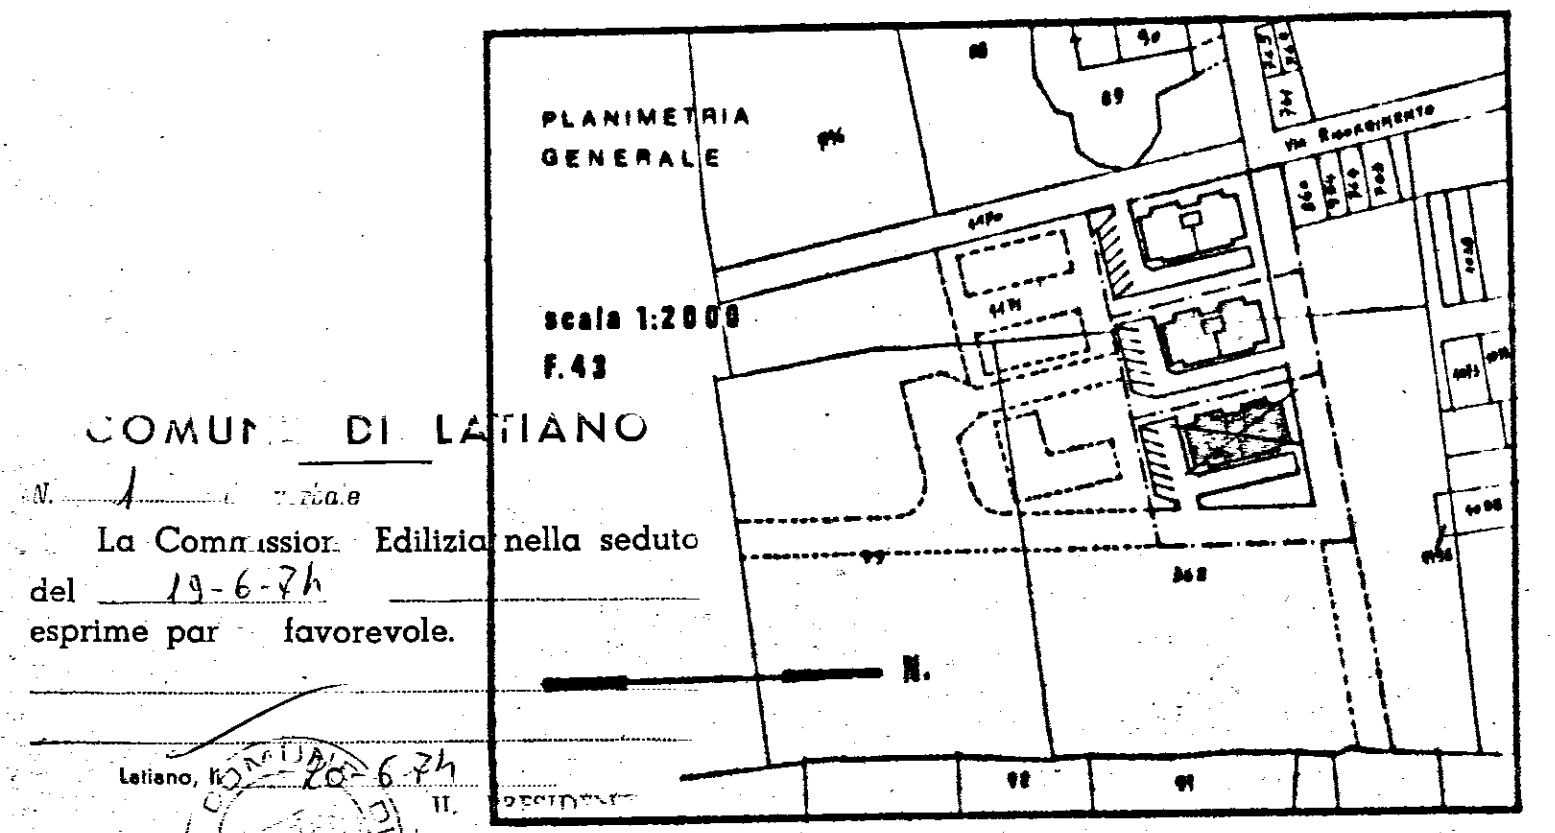

LONGITUDINALE

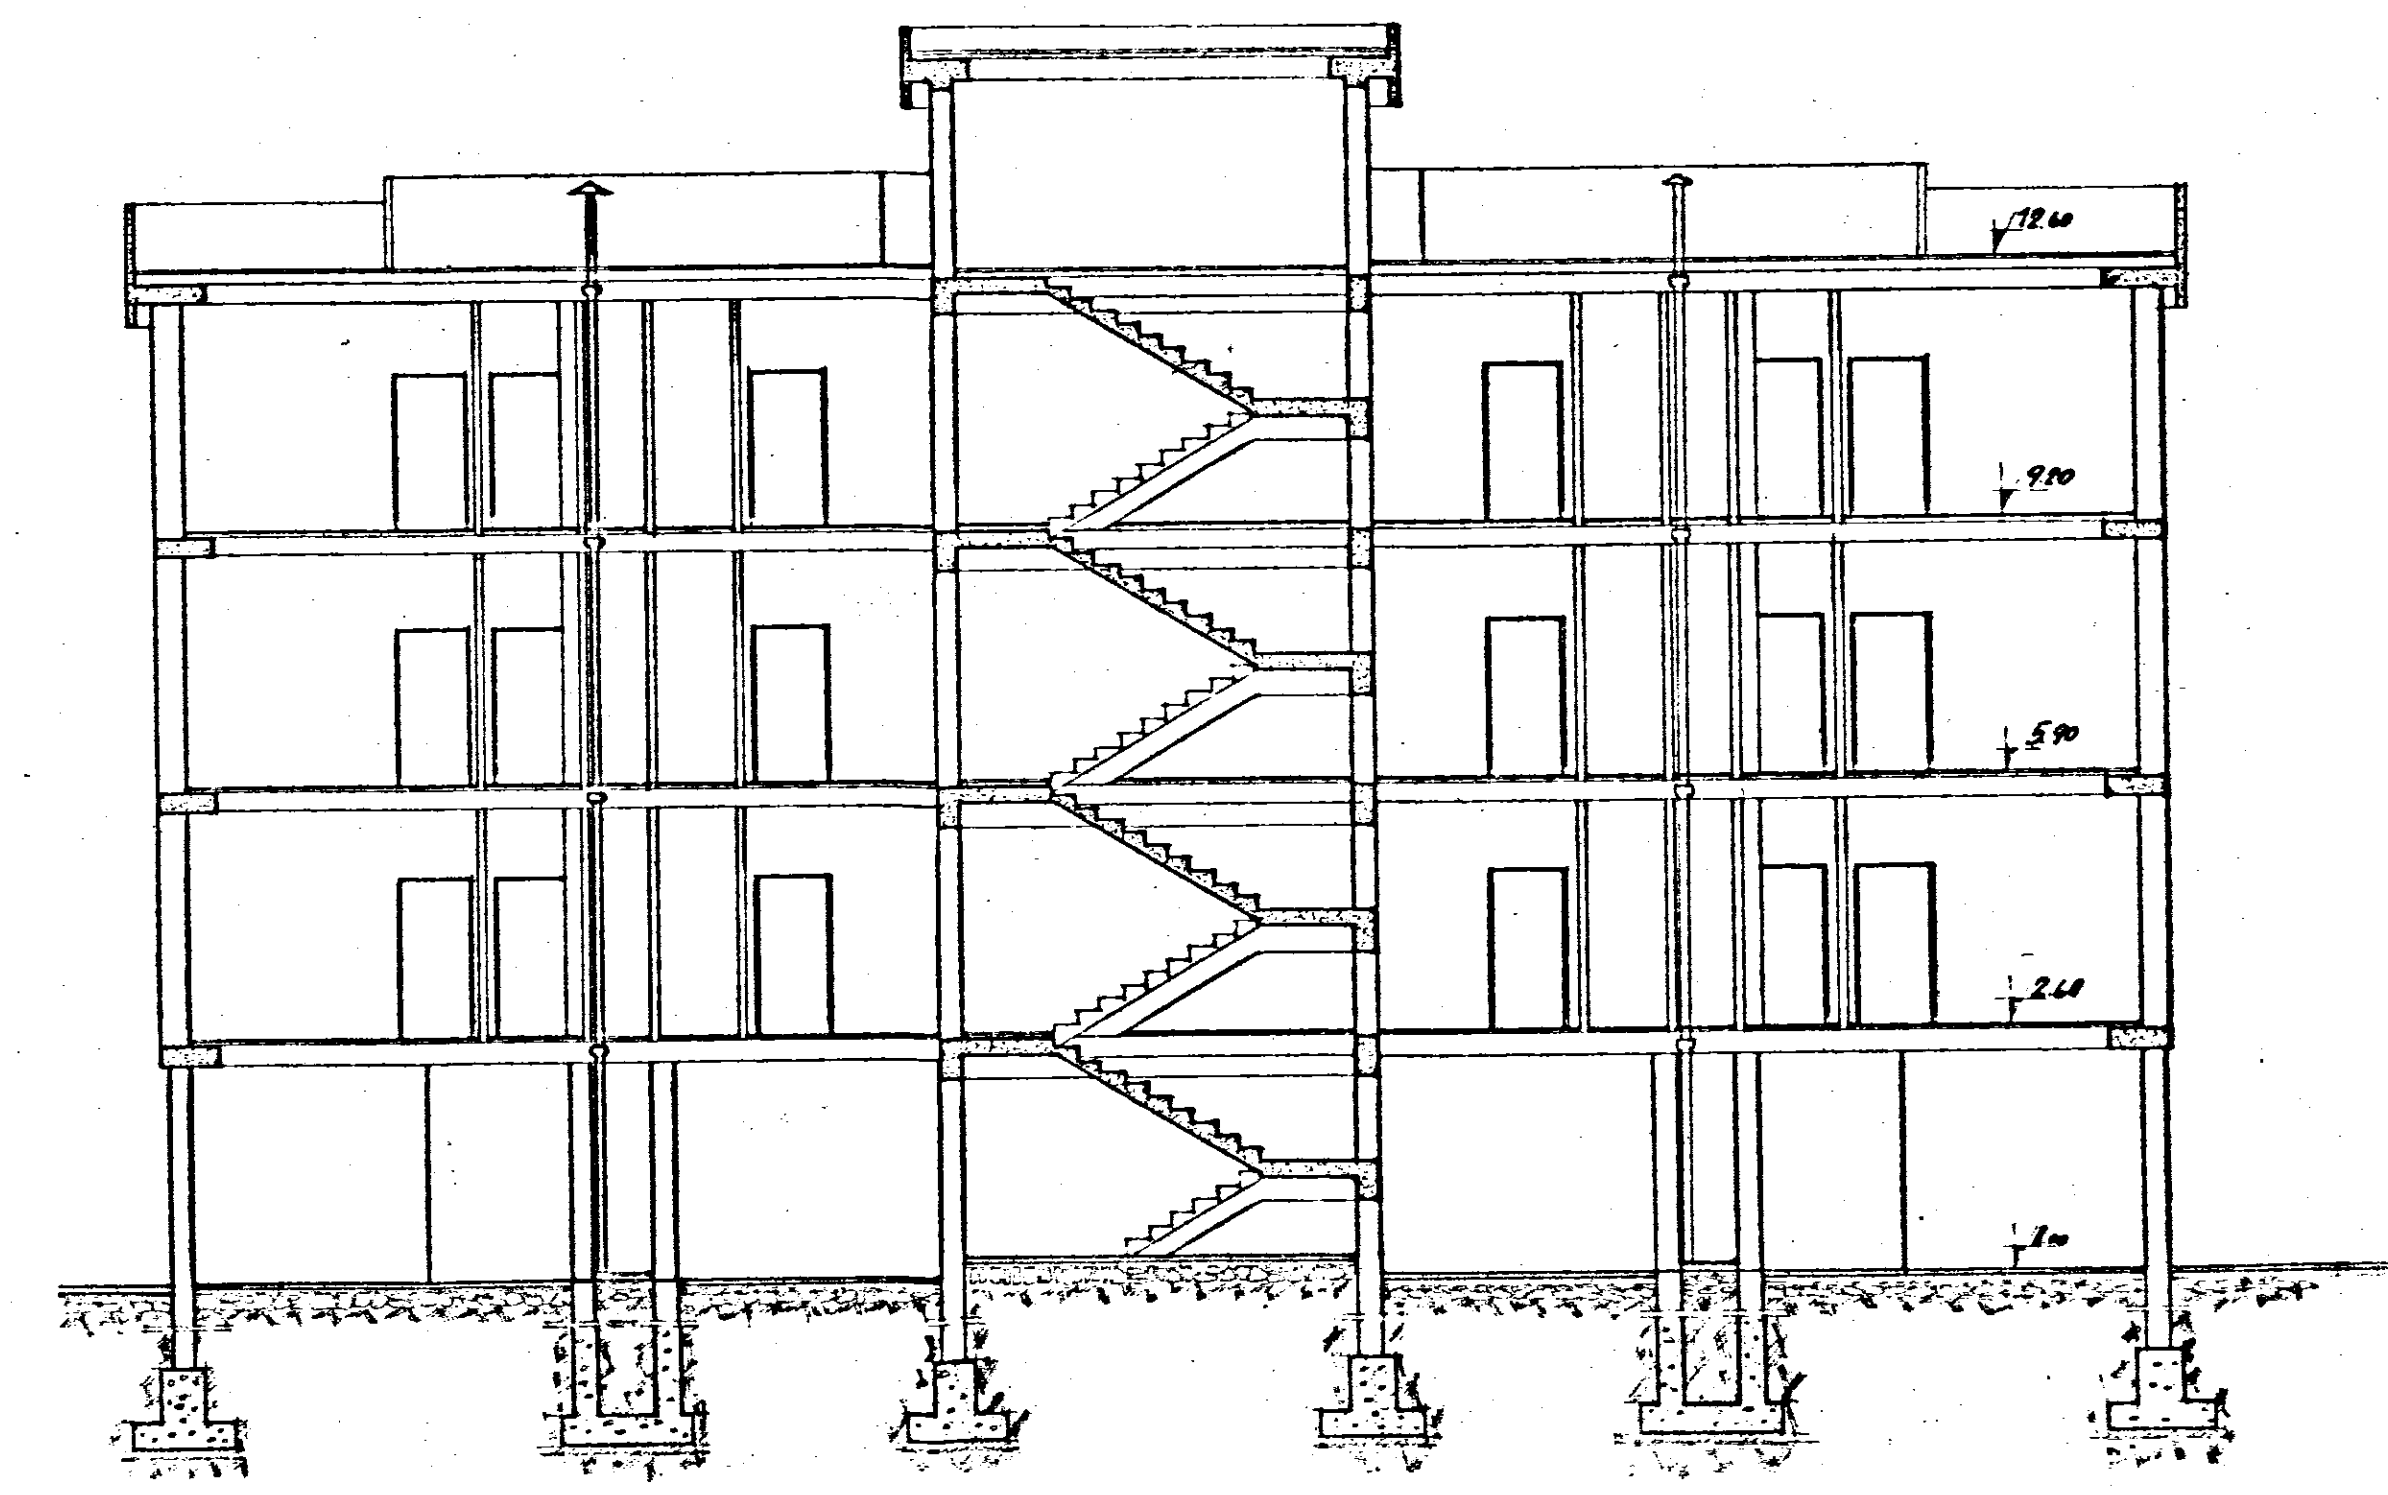

TRASVERSALE

