


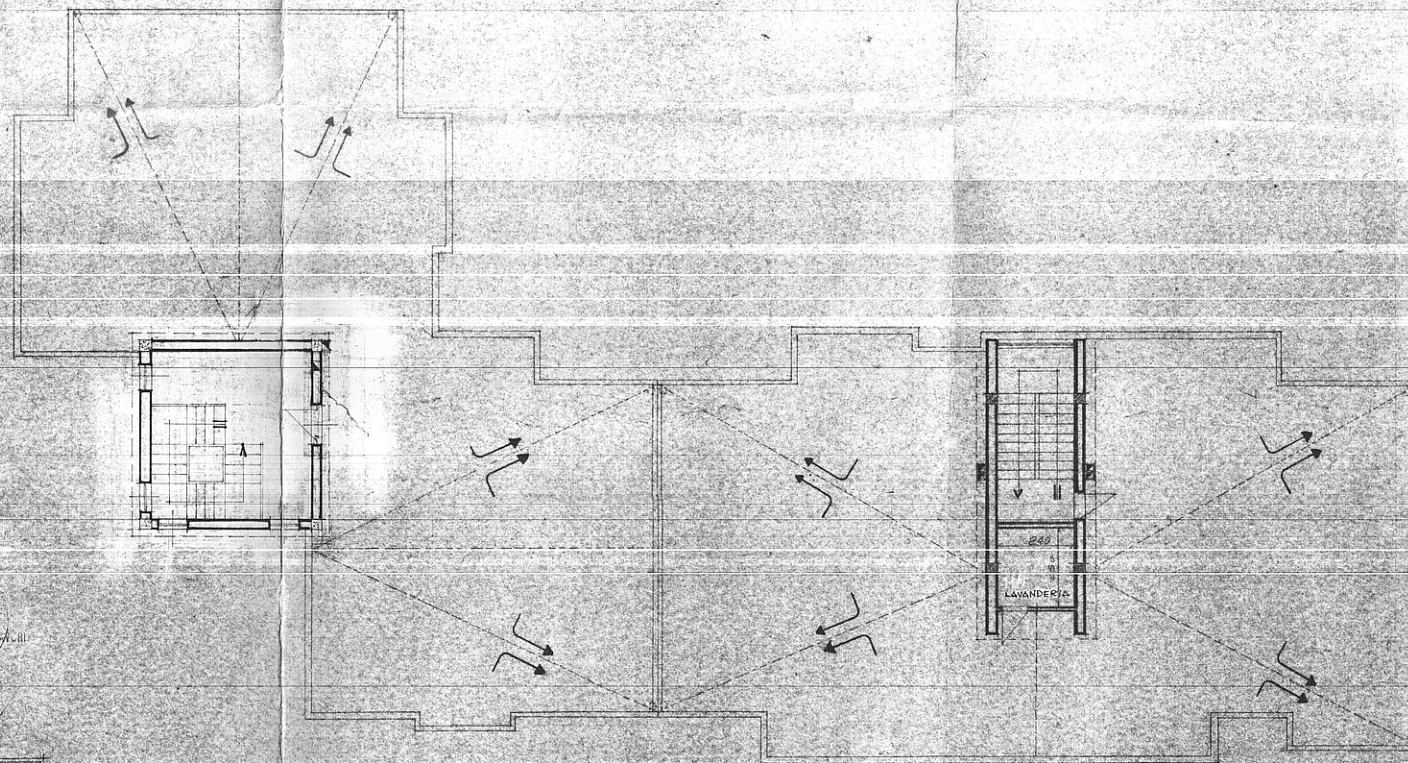

L'IMPRESA

IL DIRETTORE DEL LAVORO

I.A.C.D.
BRINDISI

5

PROGETTO PER LA COSTRUZIONE DI CASE POPOLARI
IN OGGIONI - PIANO DI ZONA 167
LEGE 28-3-1968 - art. 122

PIANTA TERRACCE (PAL. NO. 1)

RIAPP.
1/80

UFFICIO TECNICO I.A.C.D.