




GESTIONE CASE LAVORATORI LEGGE 14-2-1963 N. 60	ART. 15/3	I. A. C. P. STAZIONE APPALTANTE - BRINDISI -
BRINDISI fabbricato sociale coopva <b>G. D'ORIA</b>	rapp. 1:25	
PARTICOLARI CENTRALE TERMICA		
PROGETTISTA E DIRETTORE LAVORI	DOTT. ING. GIUSEPPE MARASCO	TAV. N. 10

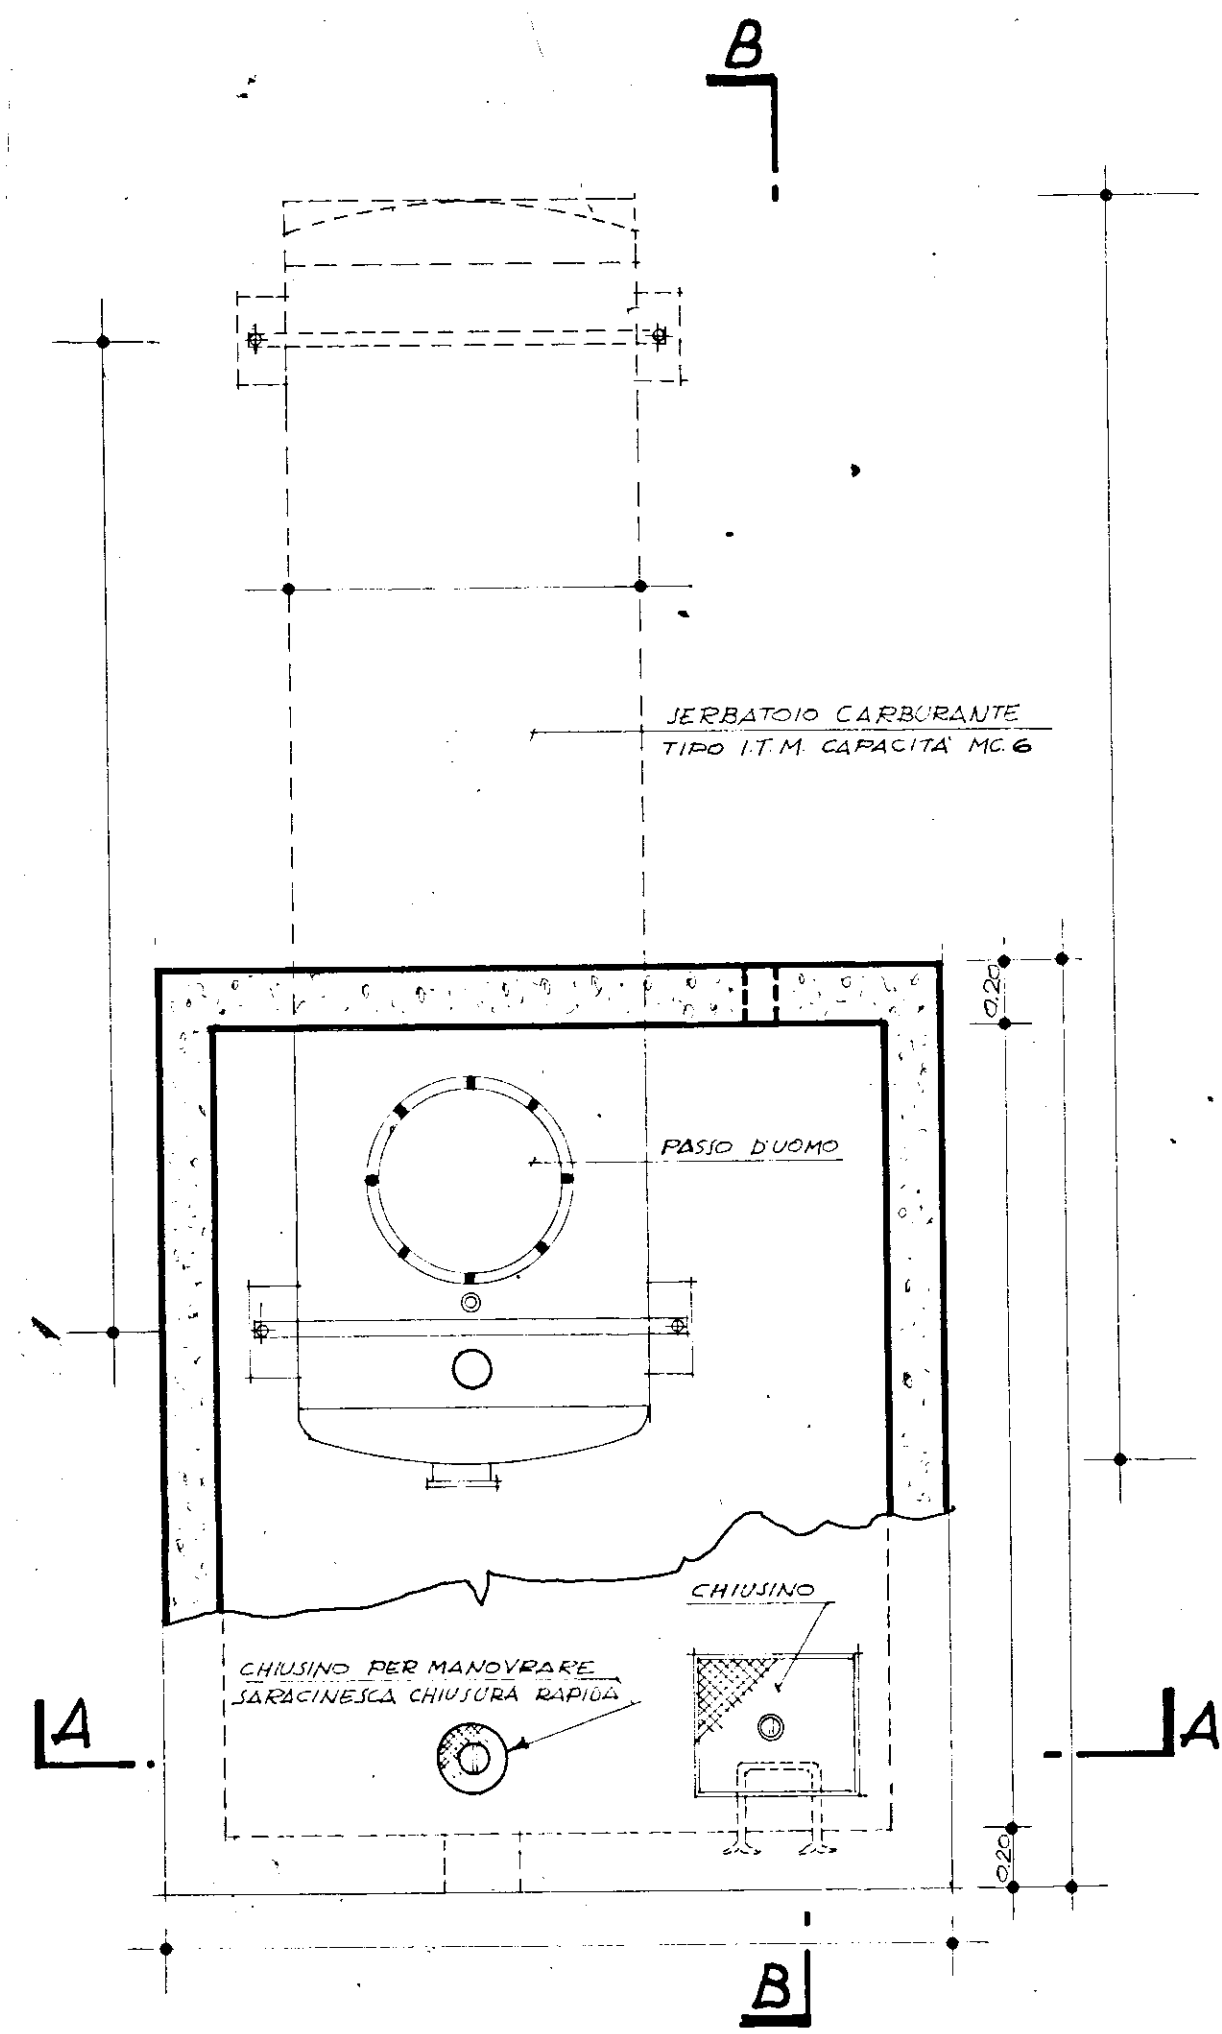


PIANTA SCALA 1:25

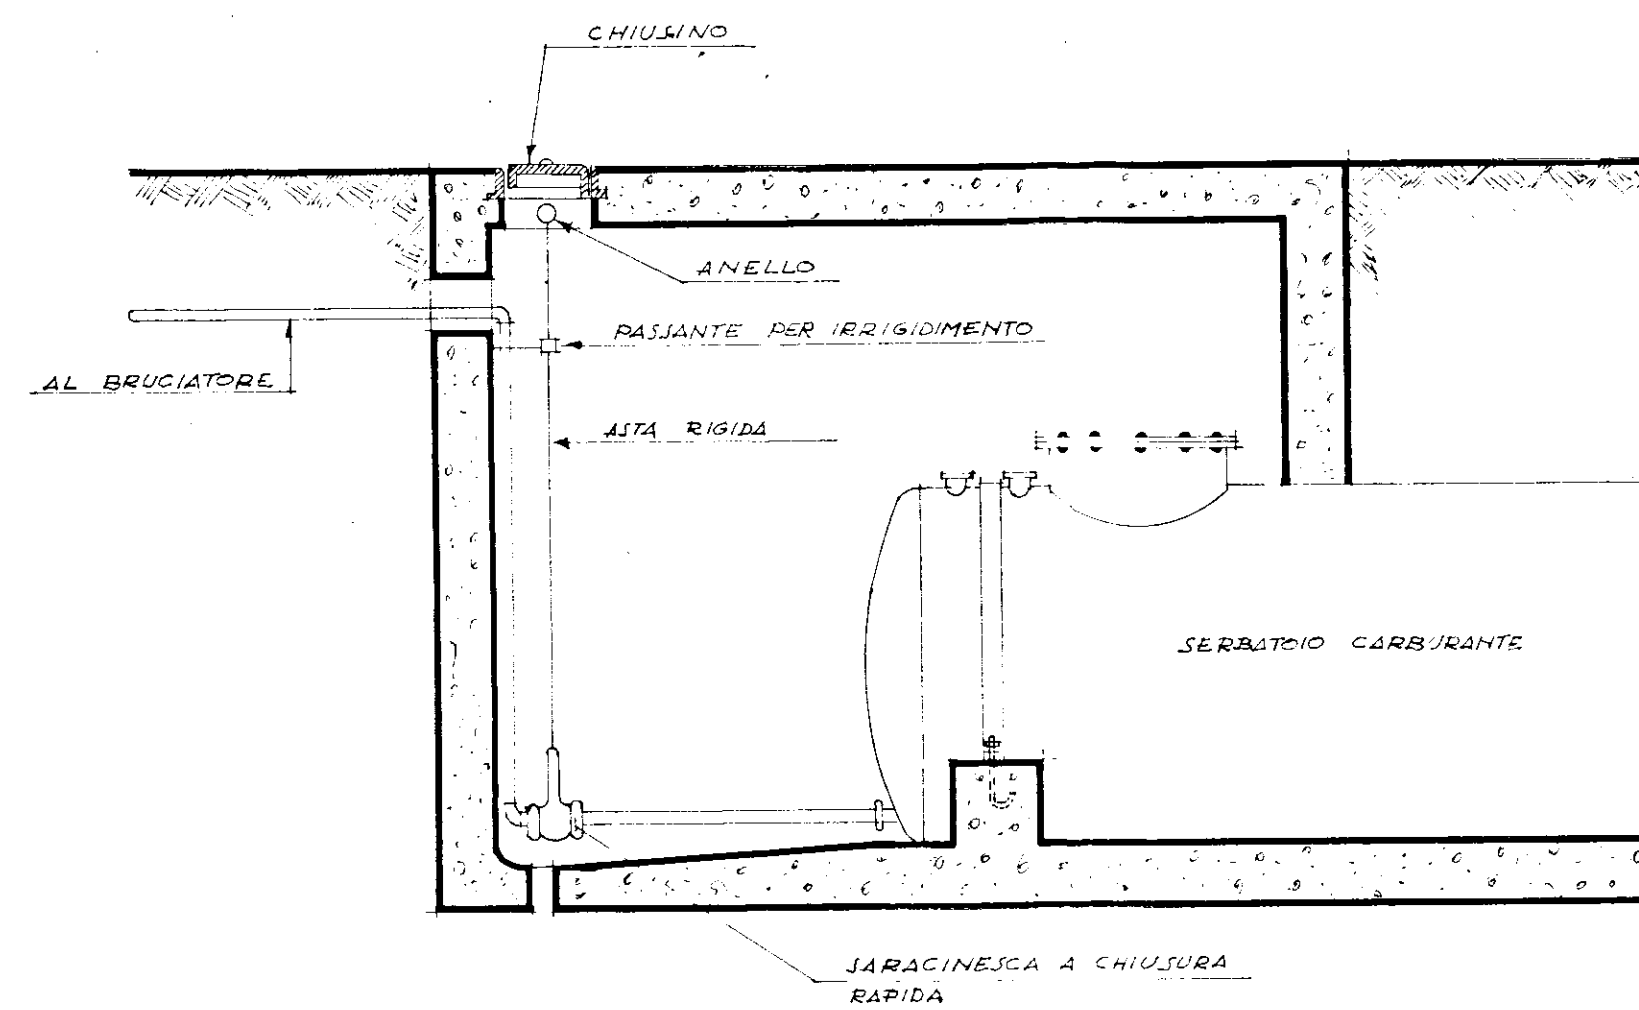


PARTICOLARE SARACINESCA A CHIUSURA RAPIDA

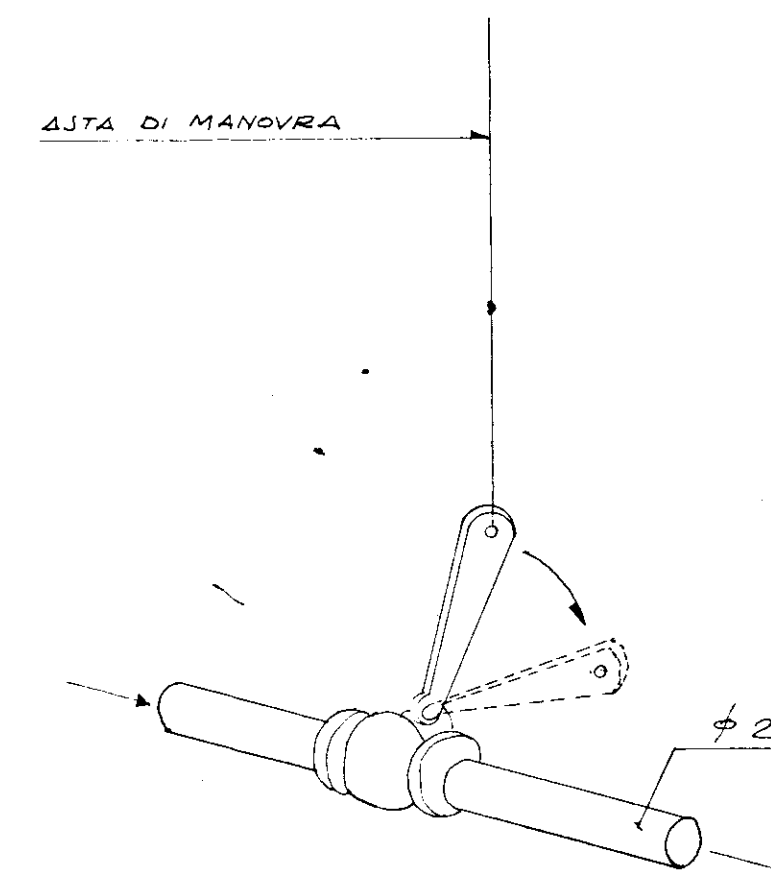


SARACINESCA A CHIUSURA RAPIDA  
A LEVA TIPO PN 10 'RAIMONDI'

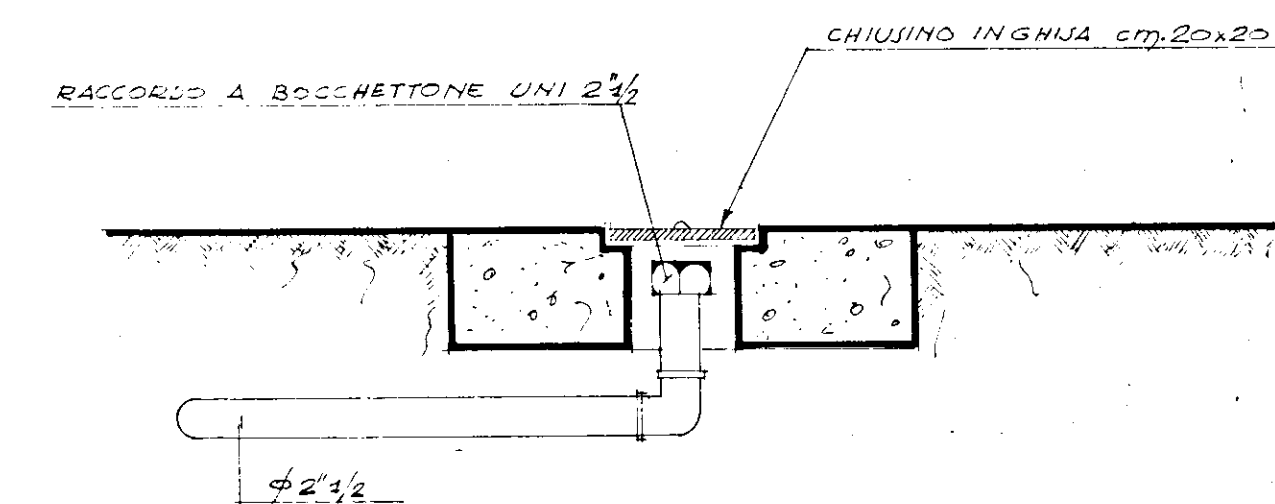


PARTICOLARE CARICO CARBURANTE  
(NON IN SCALA)

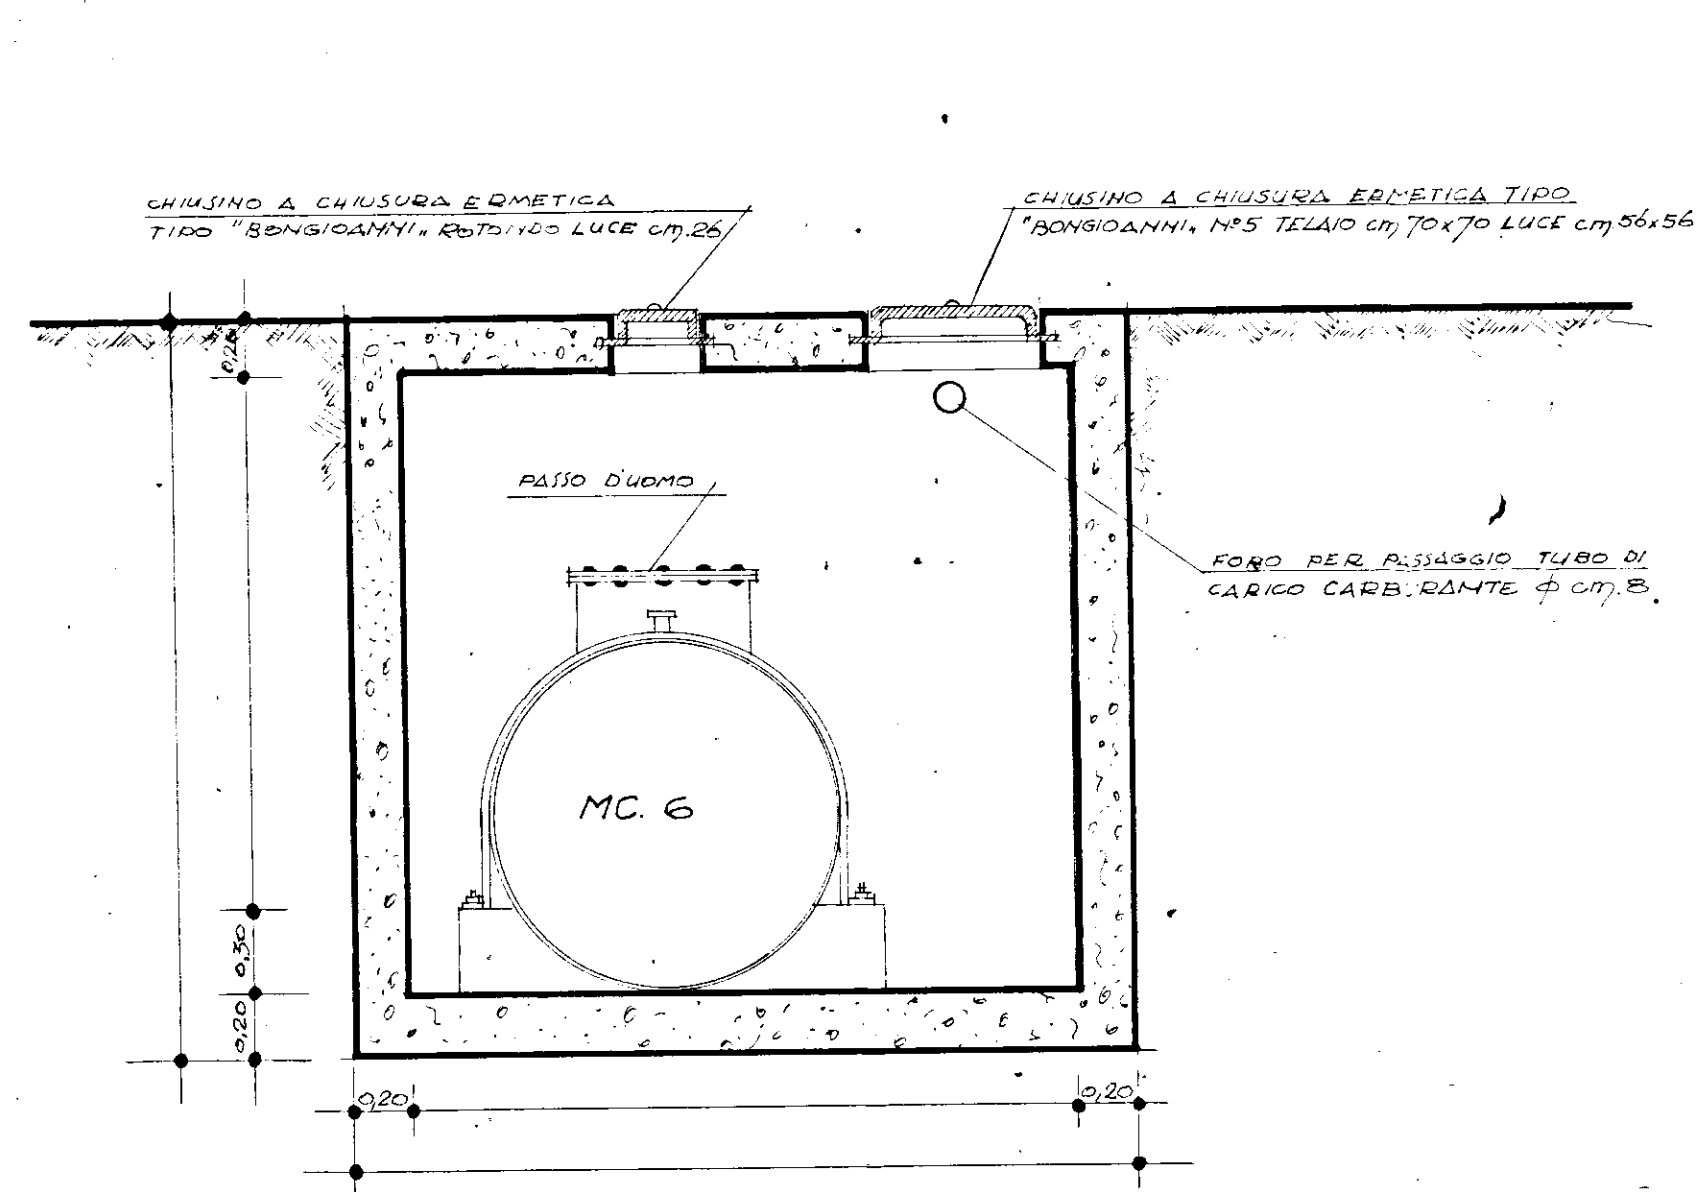

SEZIONE A-A SCALA 1:25

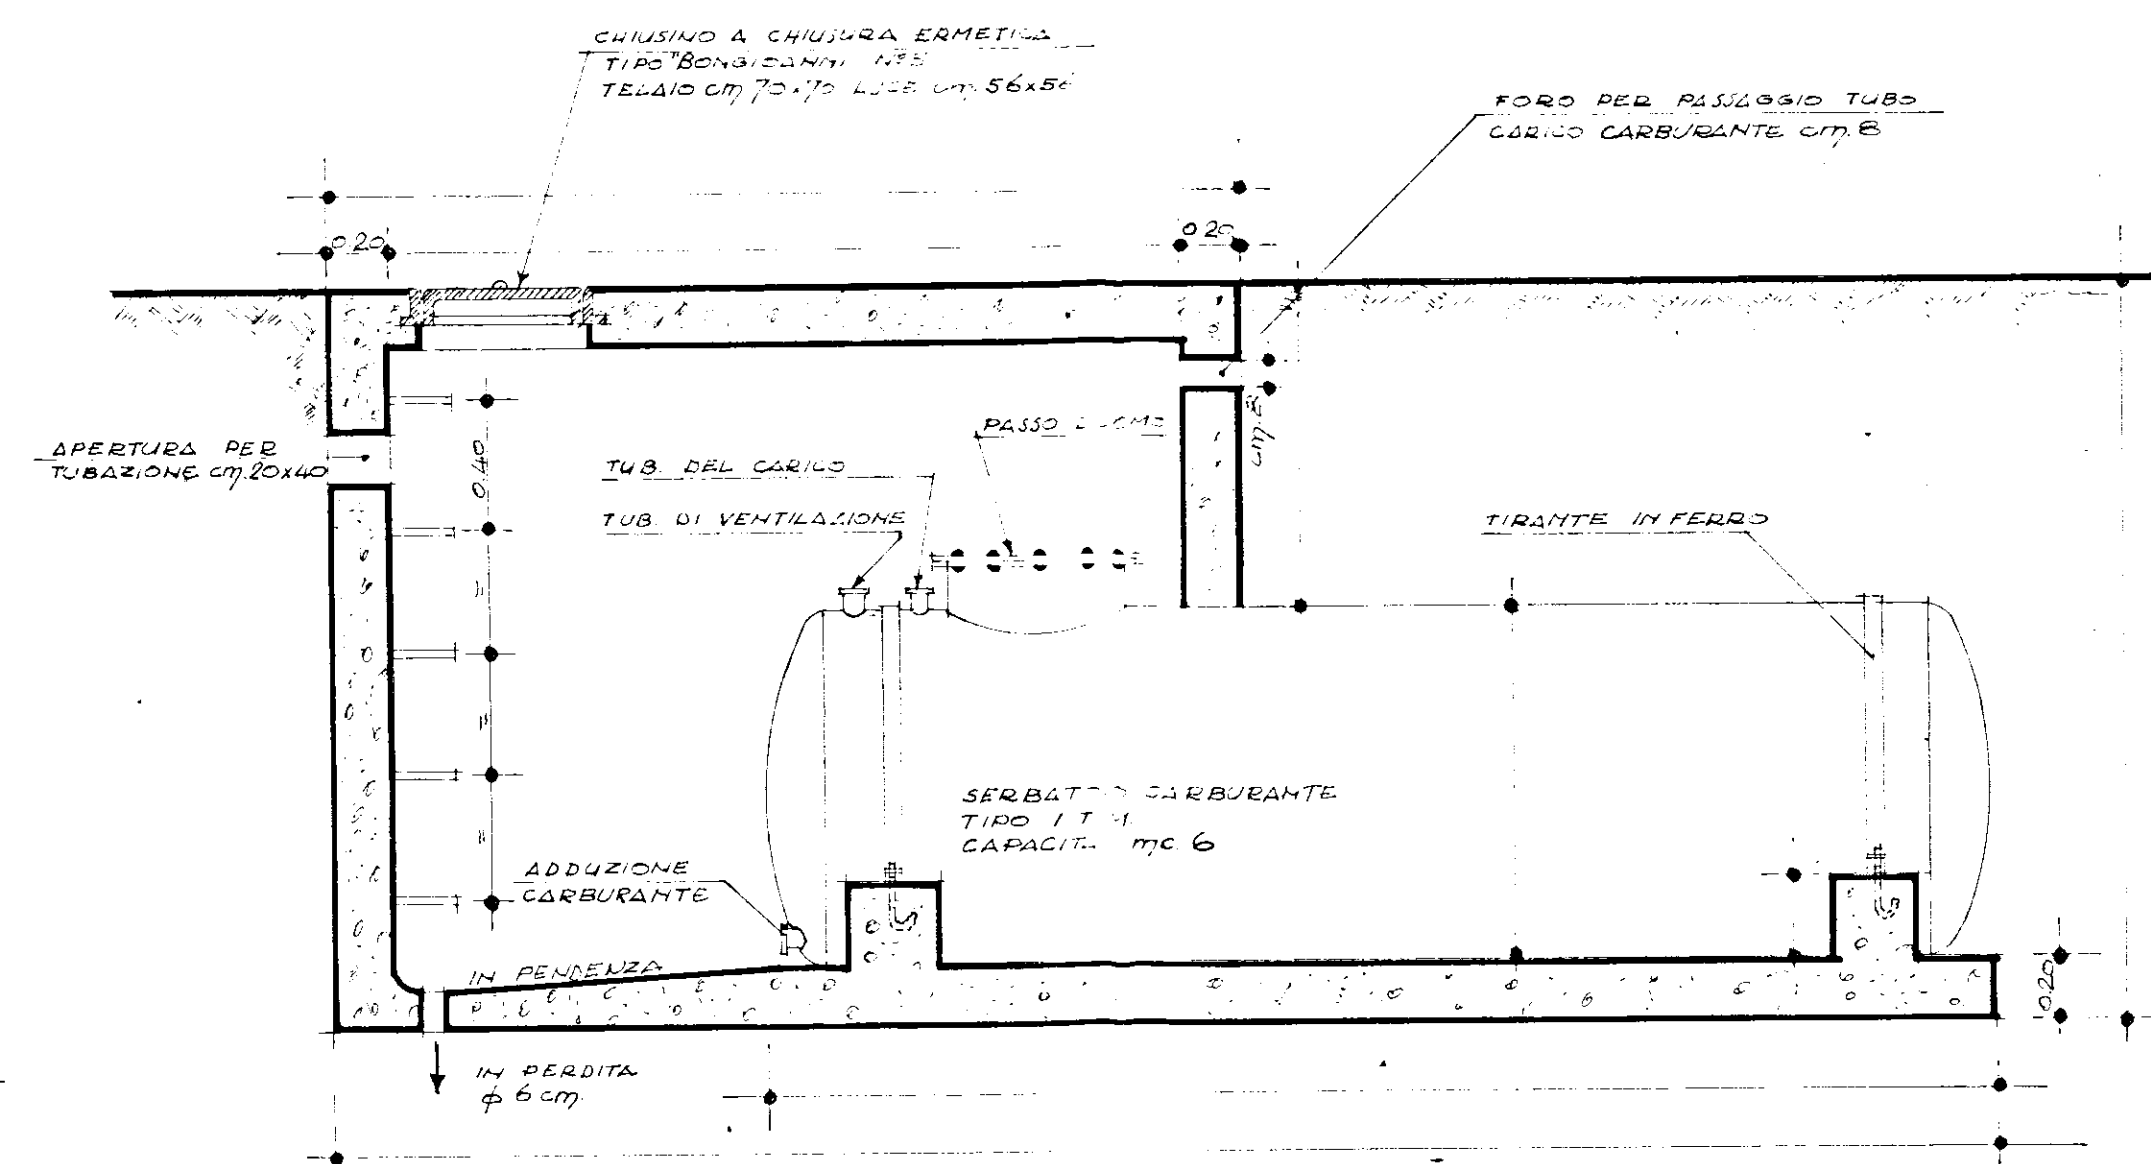

SEZIONE B-B SCALA 1:25

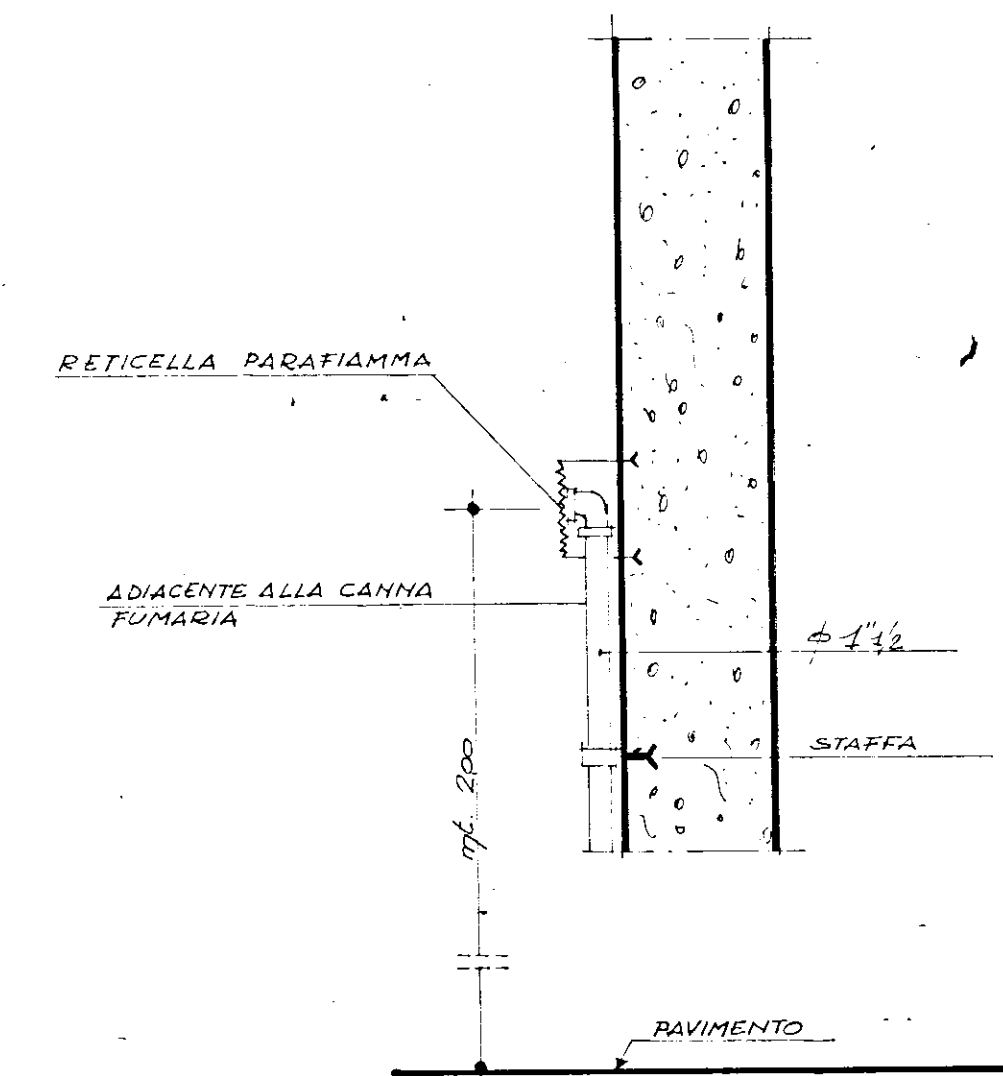

PARTICOLARE VENTILAZIONE CARBURANTE  
(NON IN SCALA)