

Comune di Torchiarolo

Prov. di Brindisi

Legge 30 dicembre 1960 n° 1676

Progetto N° 2


Casa di abitazione di n° 5 vani
utili ed accessori -

DISEGNI


Rapp. 1:100

PROPRIETARIO : MICELLI ROBERTO


Firmato: Ubaldo Palmaris, Micelli Roberto;
avv. Vincenzo Palmaris, funzionario rogante,

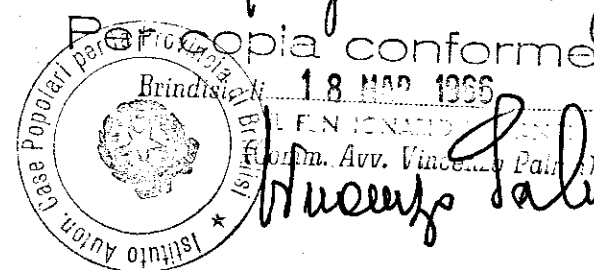


Pianta foundationi

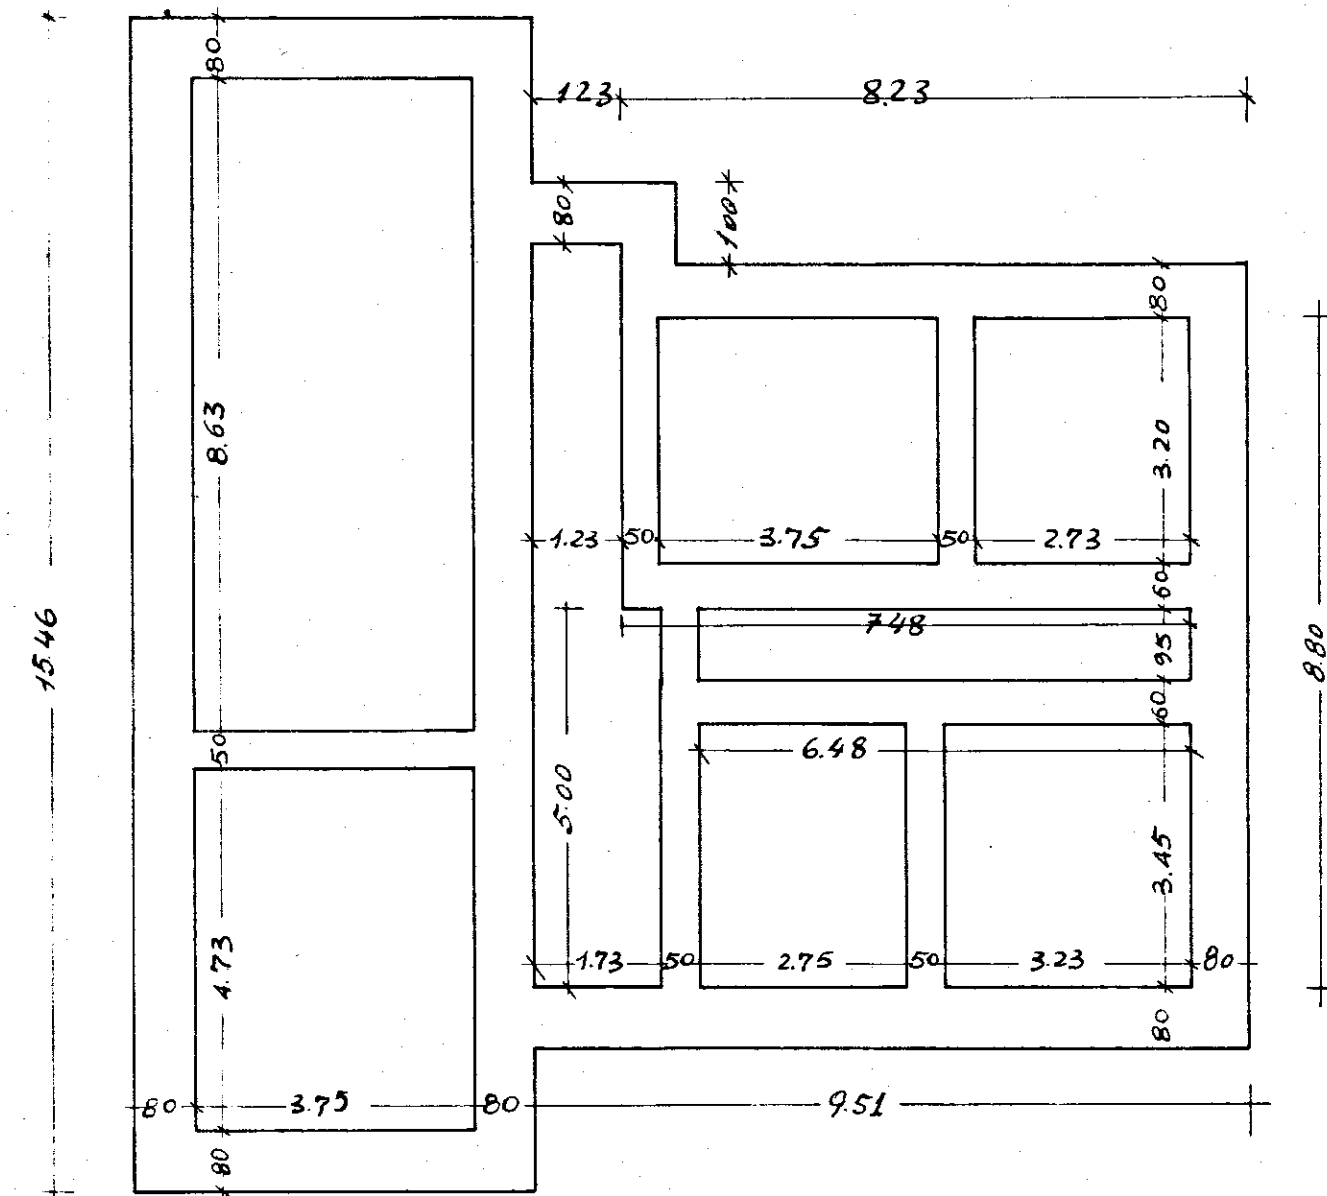

Pianta p.t.

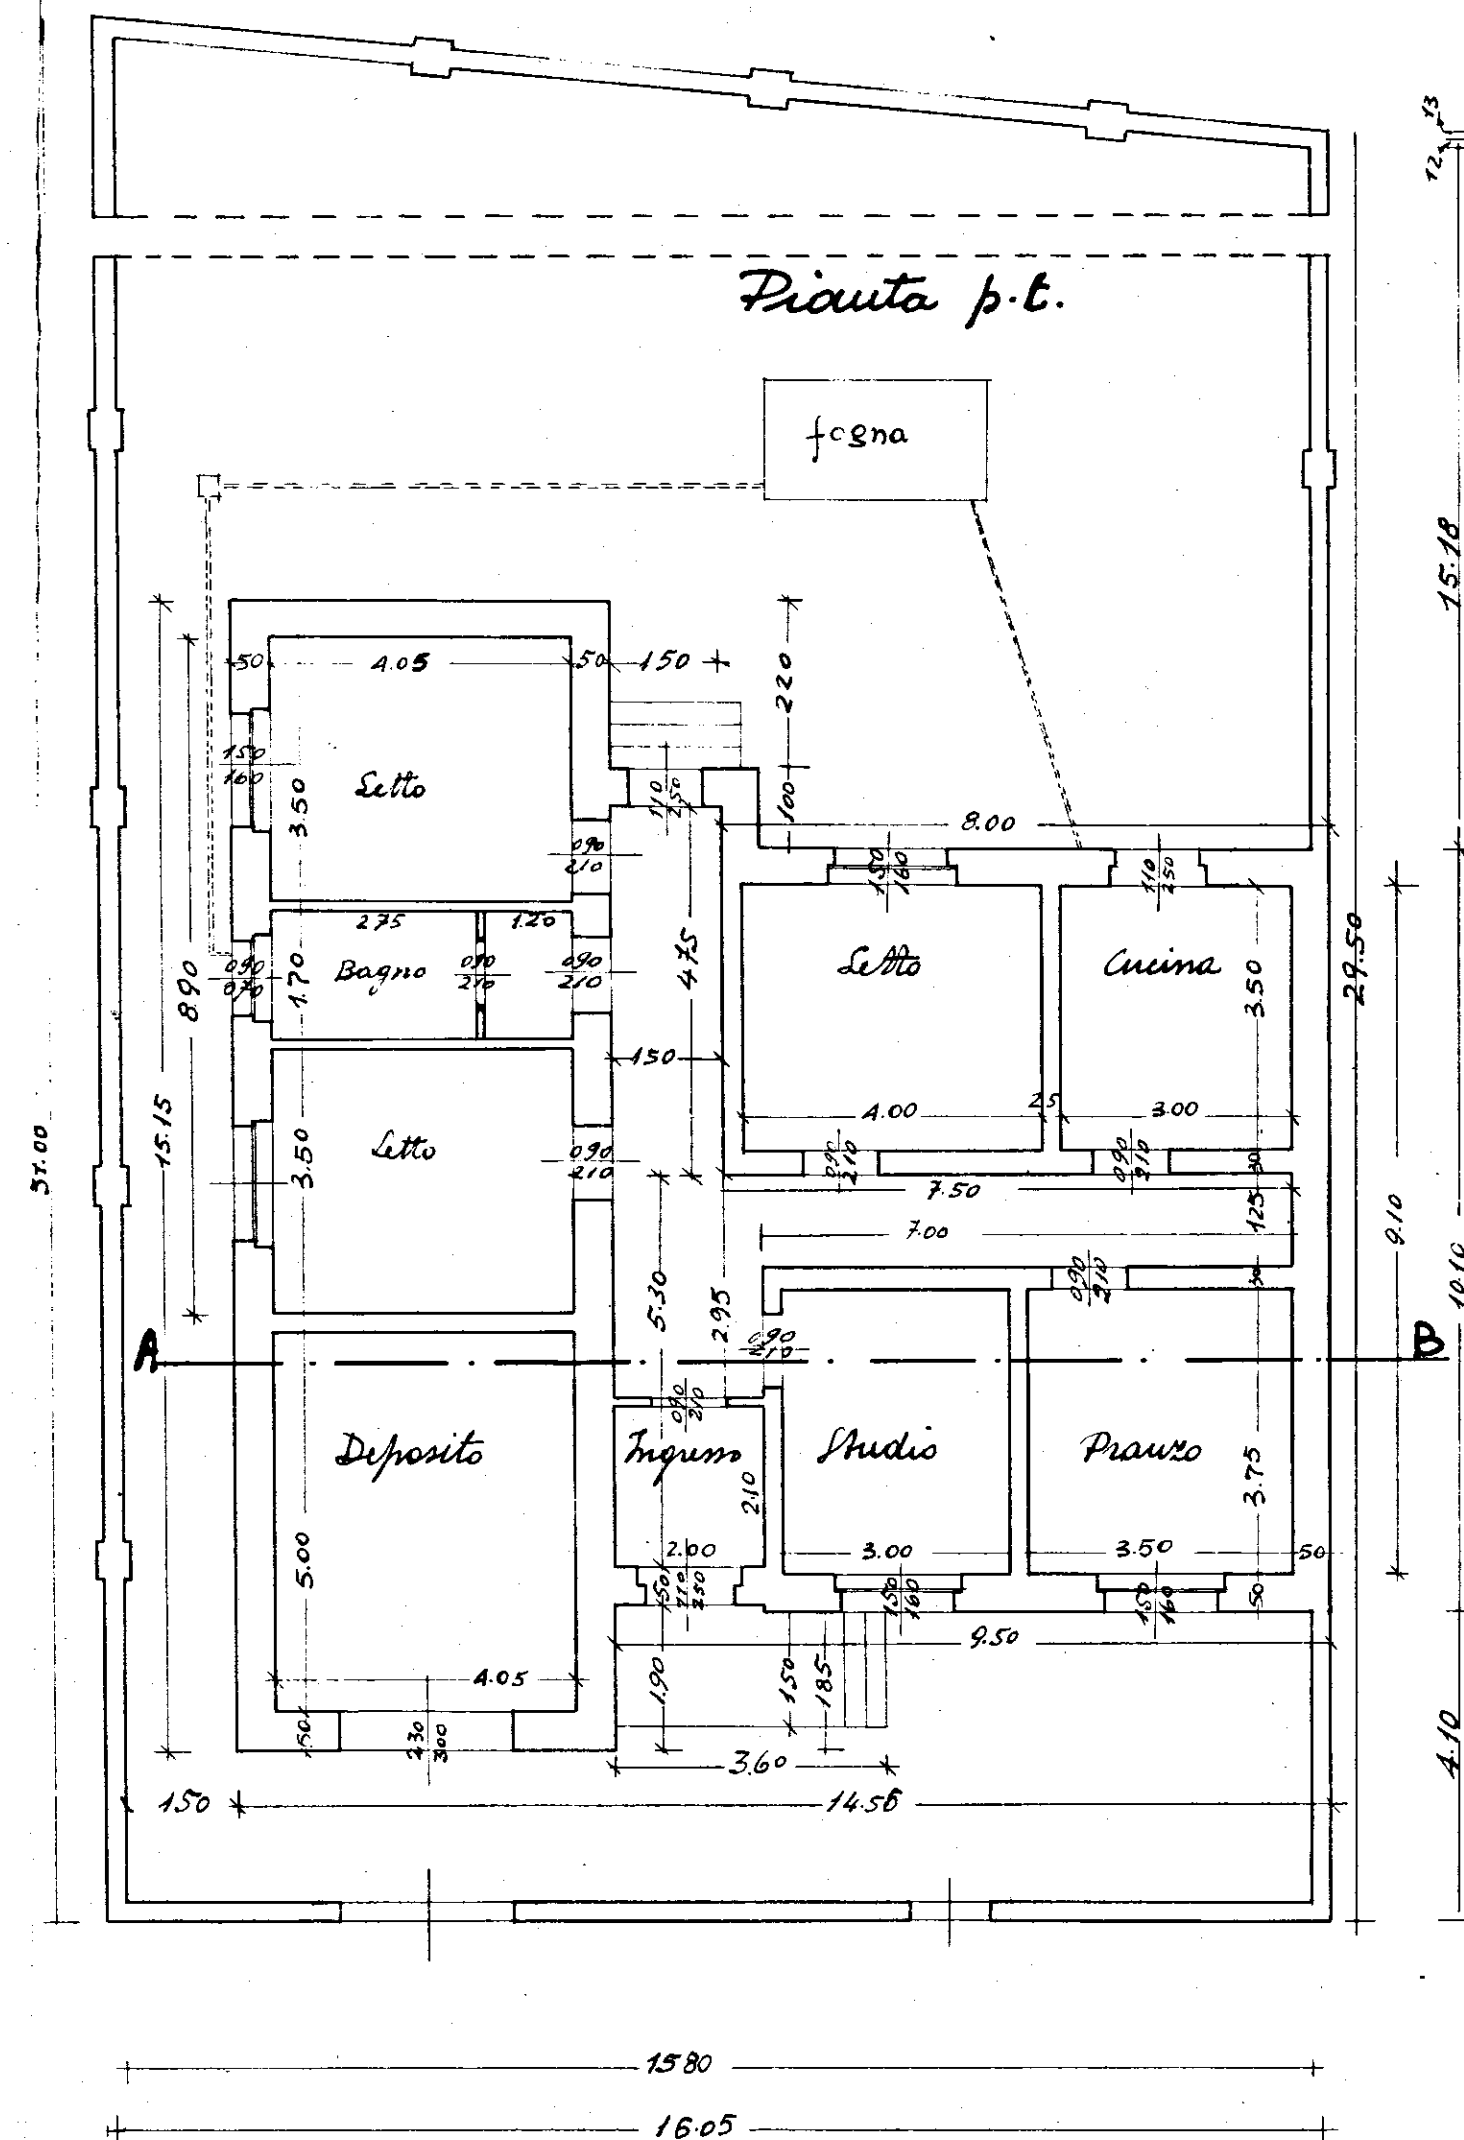

Sezione A-B

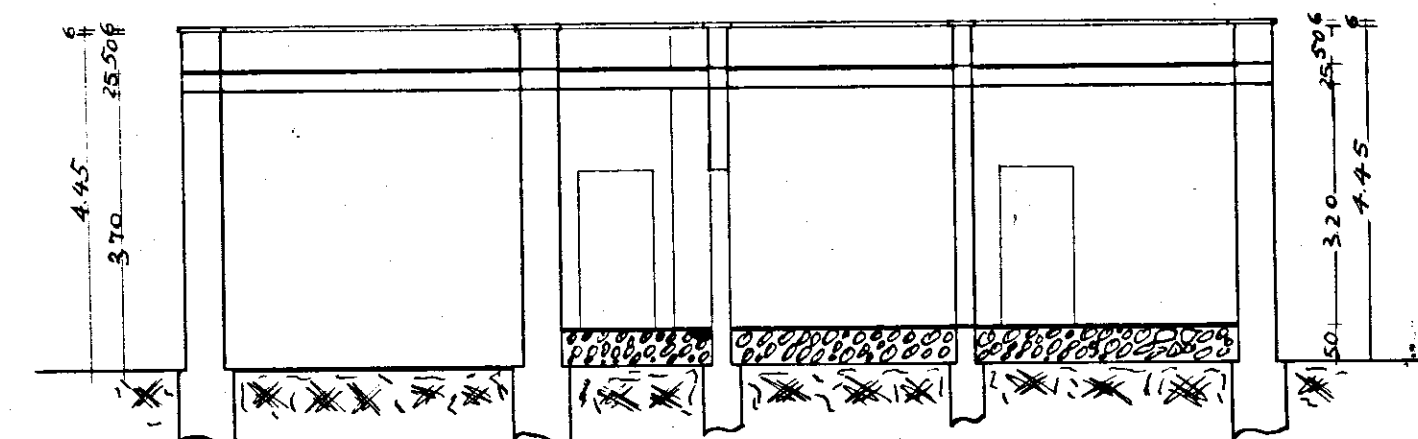

Prospetto

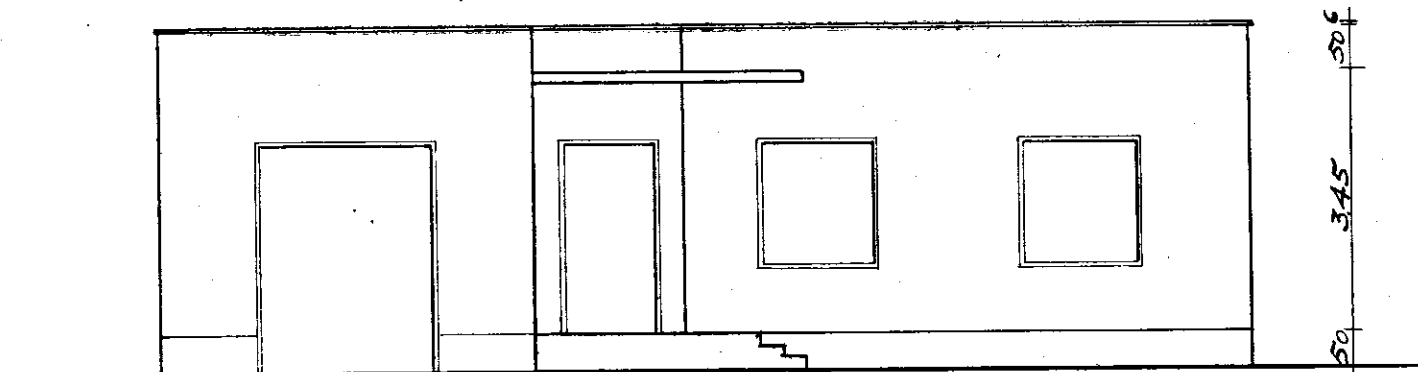


Tabella delle superfici utili
destinate all'abitazione.

1	Camera ad 1.0.2 letti	4.05 x 3.50	= mq. 14.17
2	"	"	" 4.05 x 3.50 = " 14.17
3	"	"	" 4.00 x 3.50 = " 14.00
4	Prauxo	3.50 x 3.75	= " 13.12
5	Studio	3.00 x 3.75	= " 11.25
6	Ingun	2.00 x 2.10	= " 4.20 Acces.
7	ucina	3.50 x 3.00	= " 10.50 "
8	Bagno (2.75 x 1.70) + (1.20 x 1.70)		= " 6.71 "
9	Deposito (7.00 x 1.25) + (2.95 x 2.00) + (4.75 x 1.50)		= 21.77 "

Superfici utili complessive mq. 109.89

Superfici utili ammissibile mq. 110.00

10 Locale deposito attrezzi agricoli 5.00 x 4.05 = mq. 20.25