


PARTICOLARI COSTRUTTIVI

STRIPPER
MINI-TEC

INA-CASA
27 MAR 1957

TIPO D'INFISSO PER PORTE INTERNE

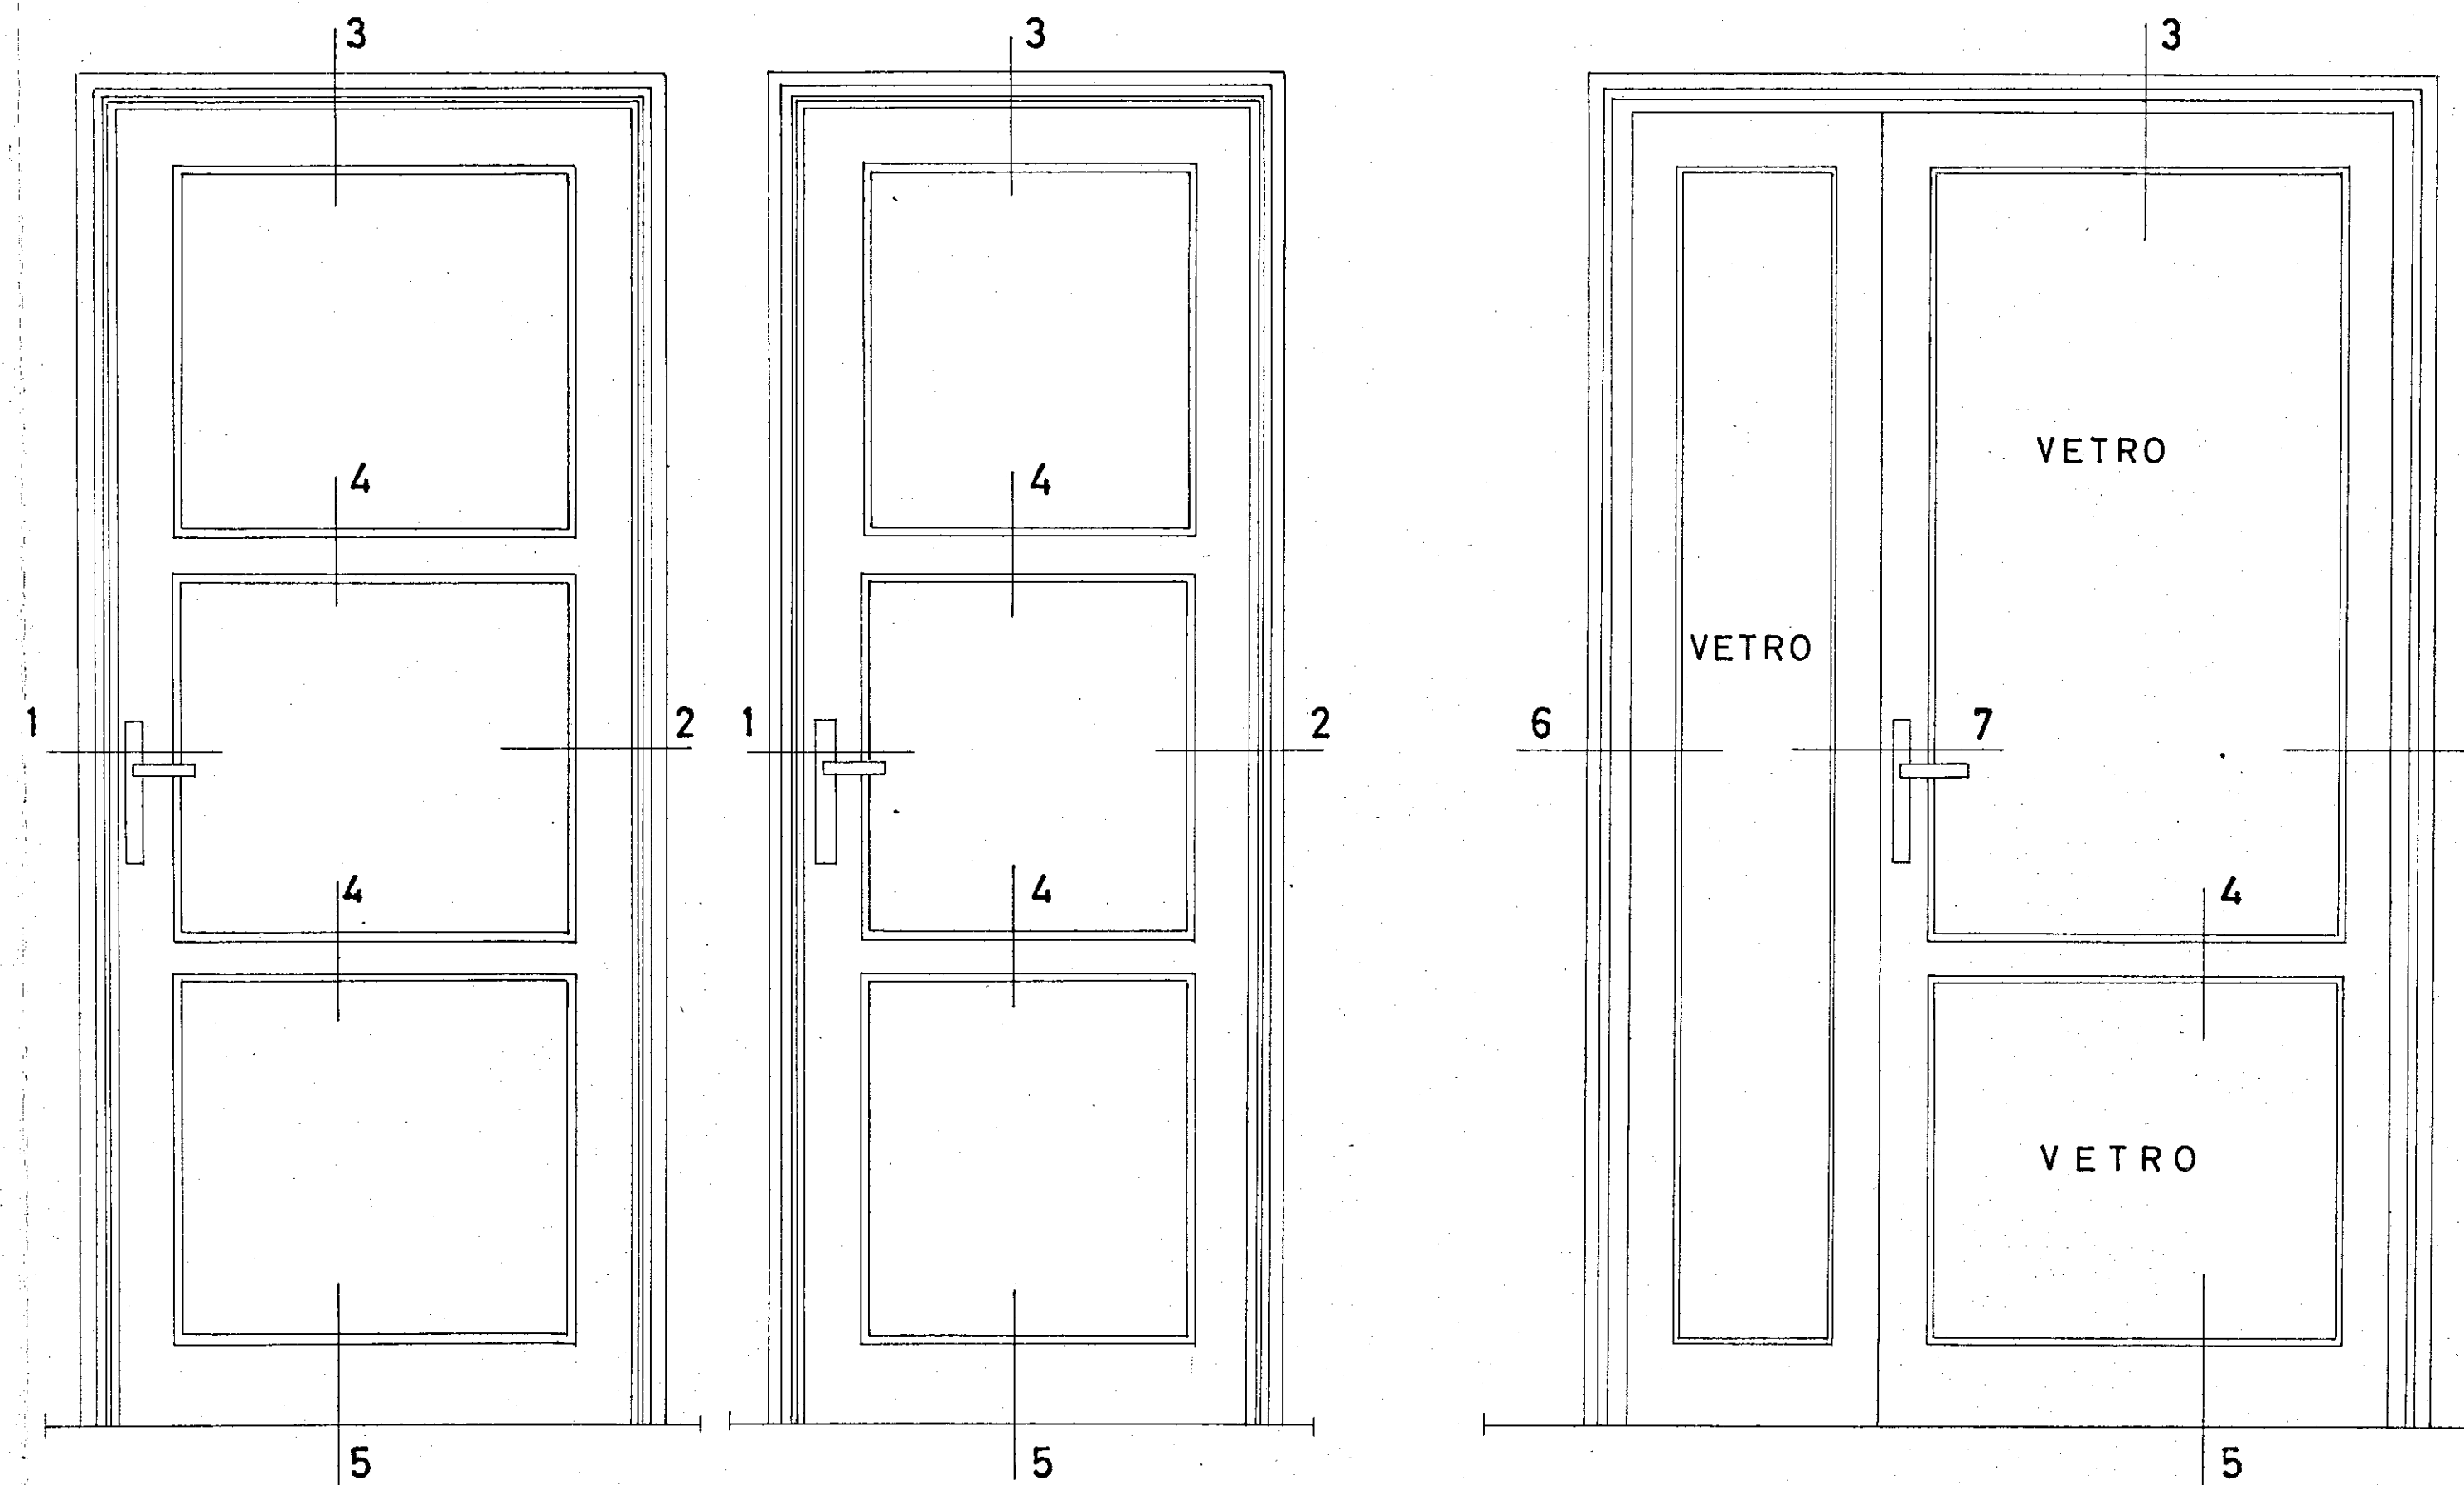

NODO

NODO 2


NODO

NODO 4

NODO


NODO

NODO

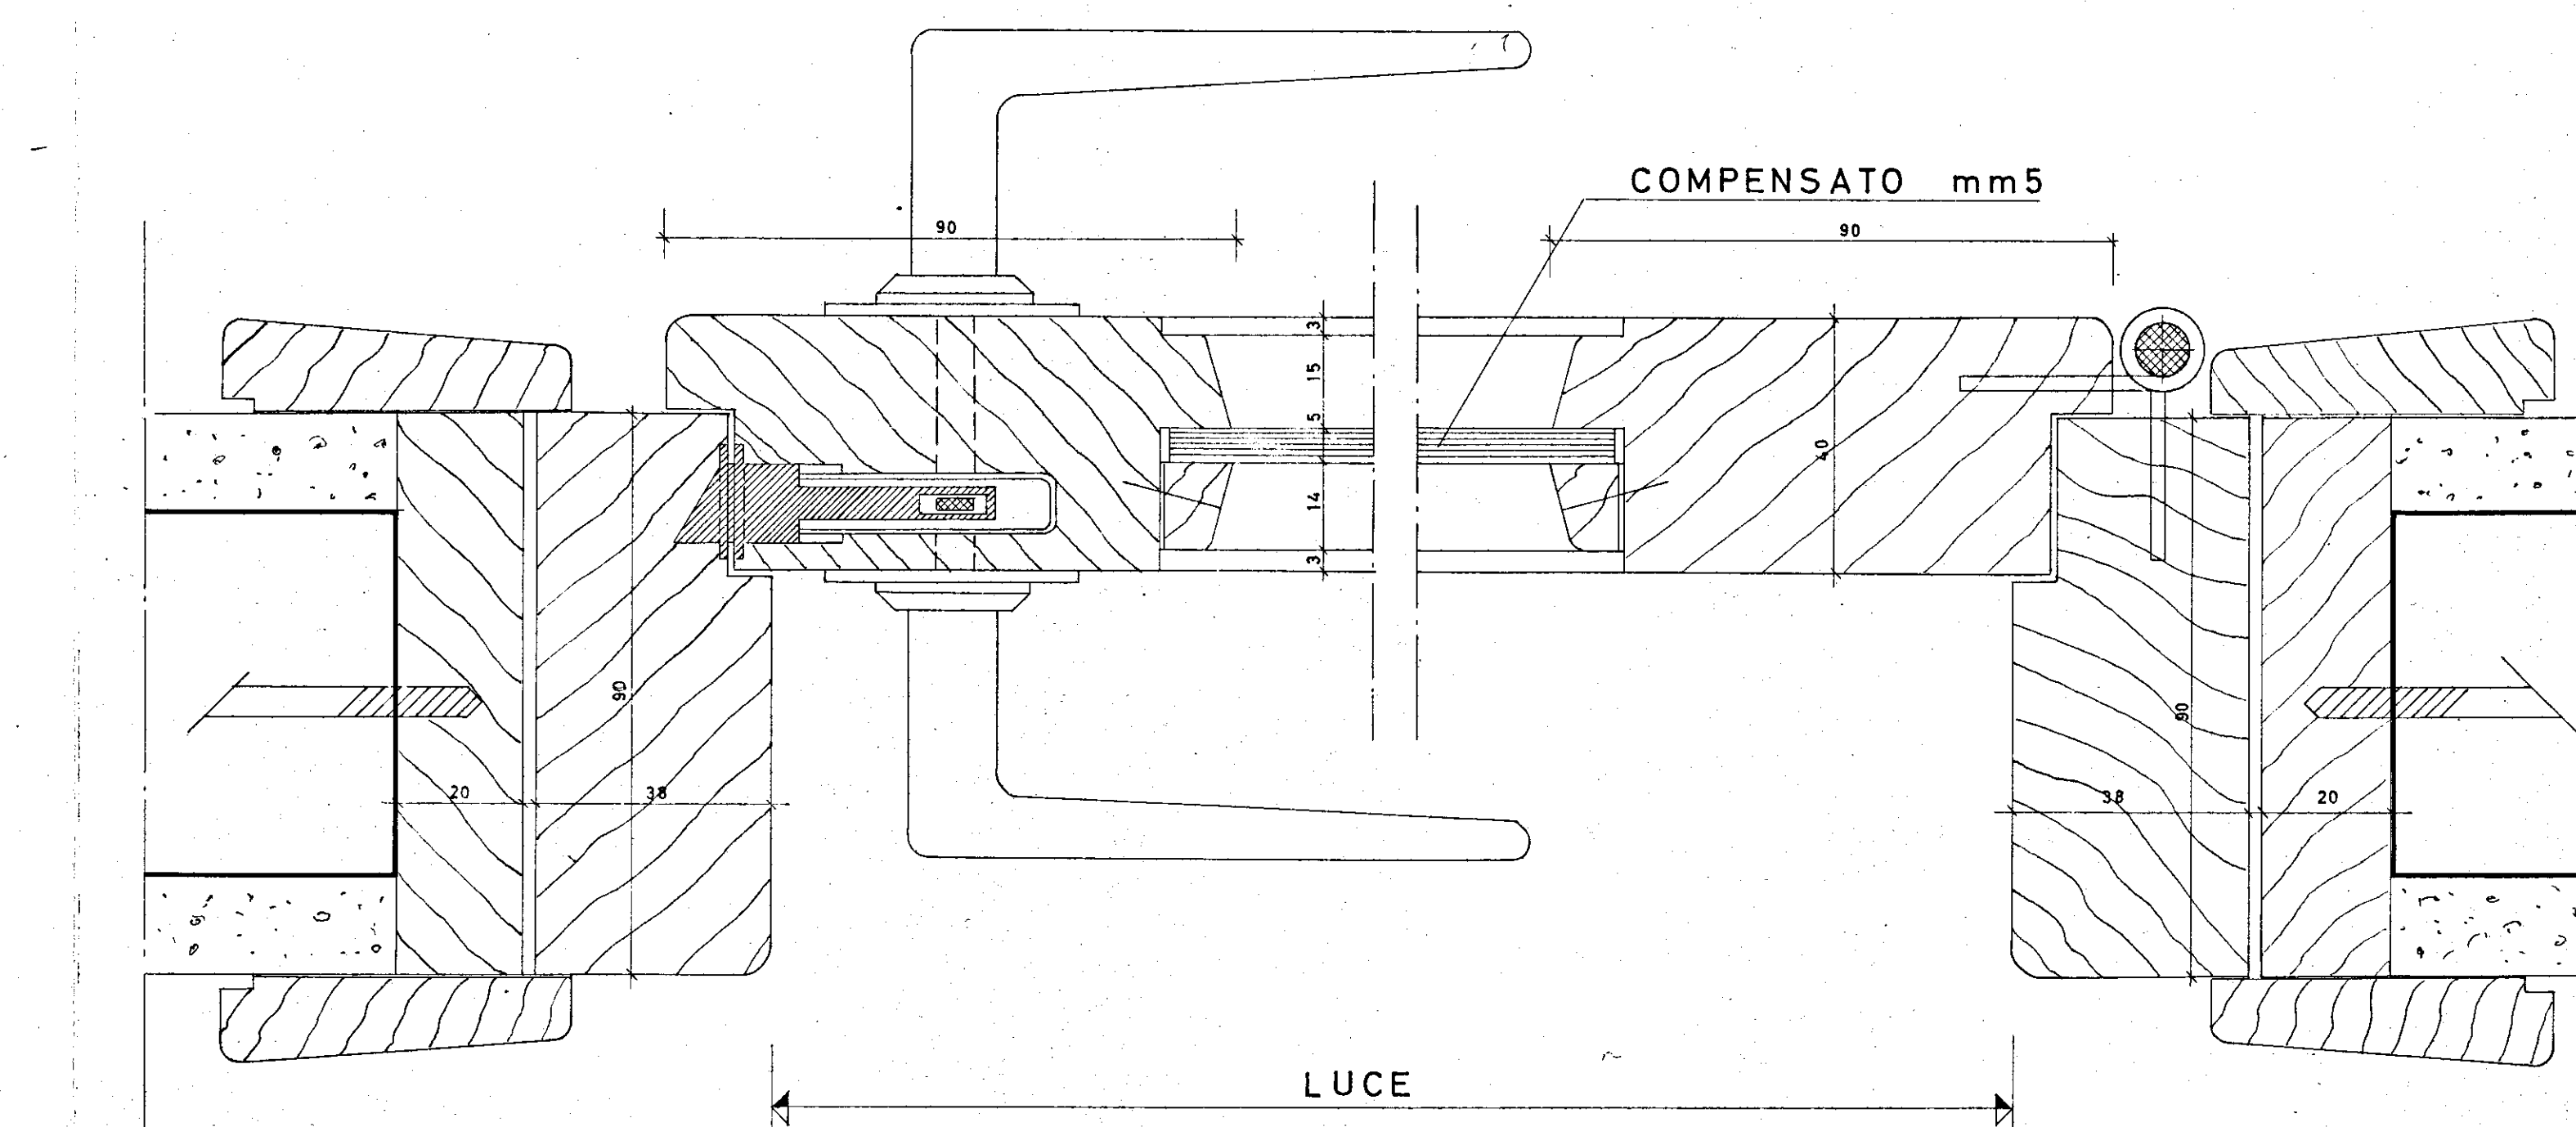

SEZIONE ORIZZONTALE AL VERO


DESTA ALLE DITTE ESECUTRICI LA PIENA
RESPONSABILITÀ DELL'ACQUANTAMENTO
DELLE MISURE DEFINITIVE IN RELAZIONE
ALLE STRUTTURE E CONDIZIONI ESISTENTI.

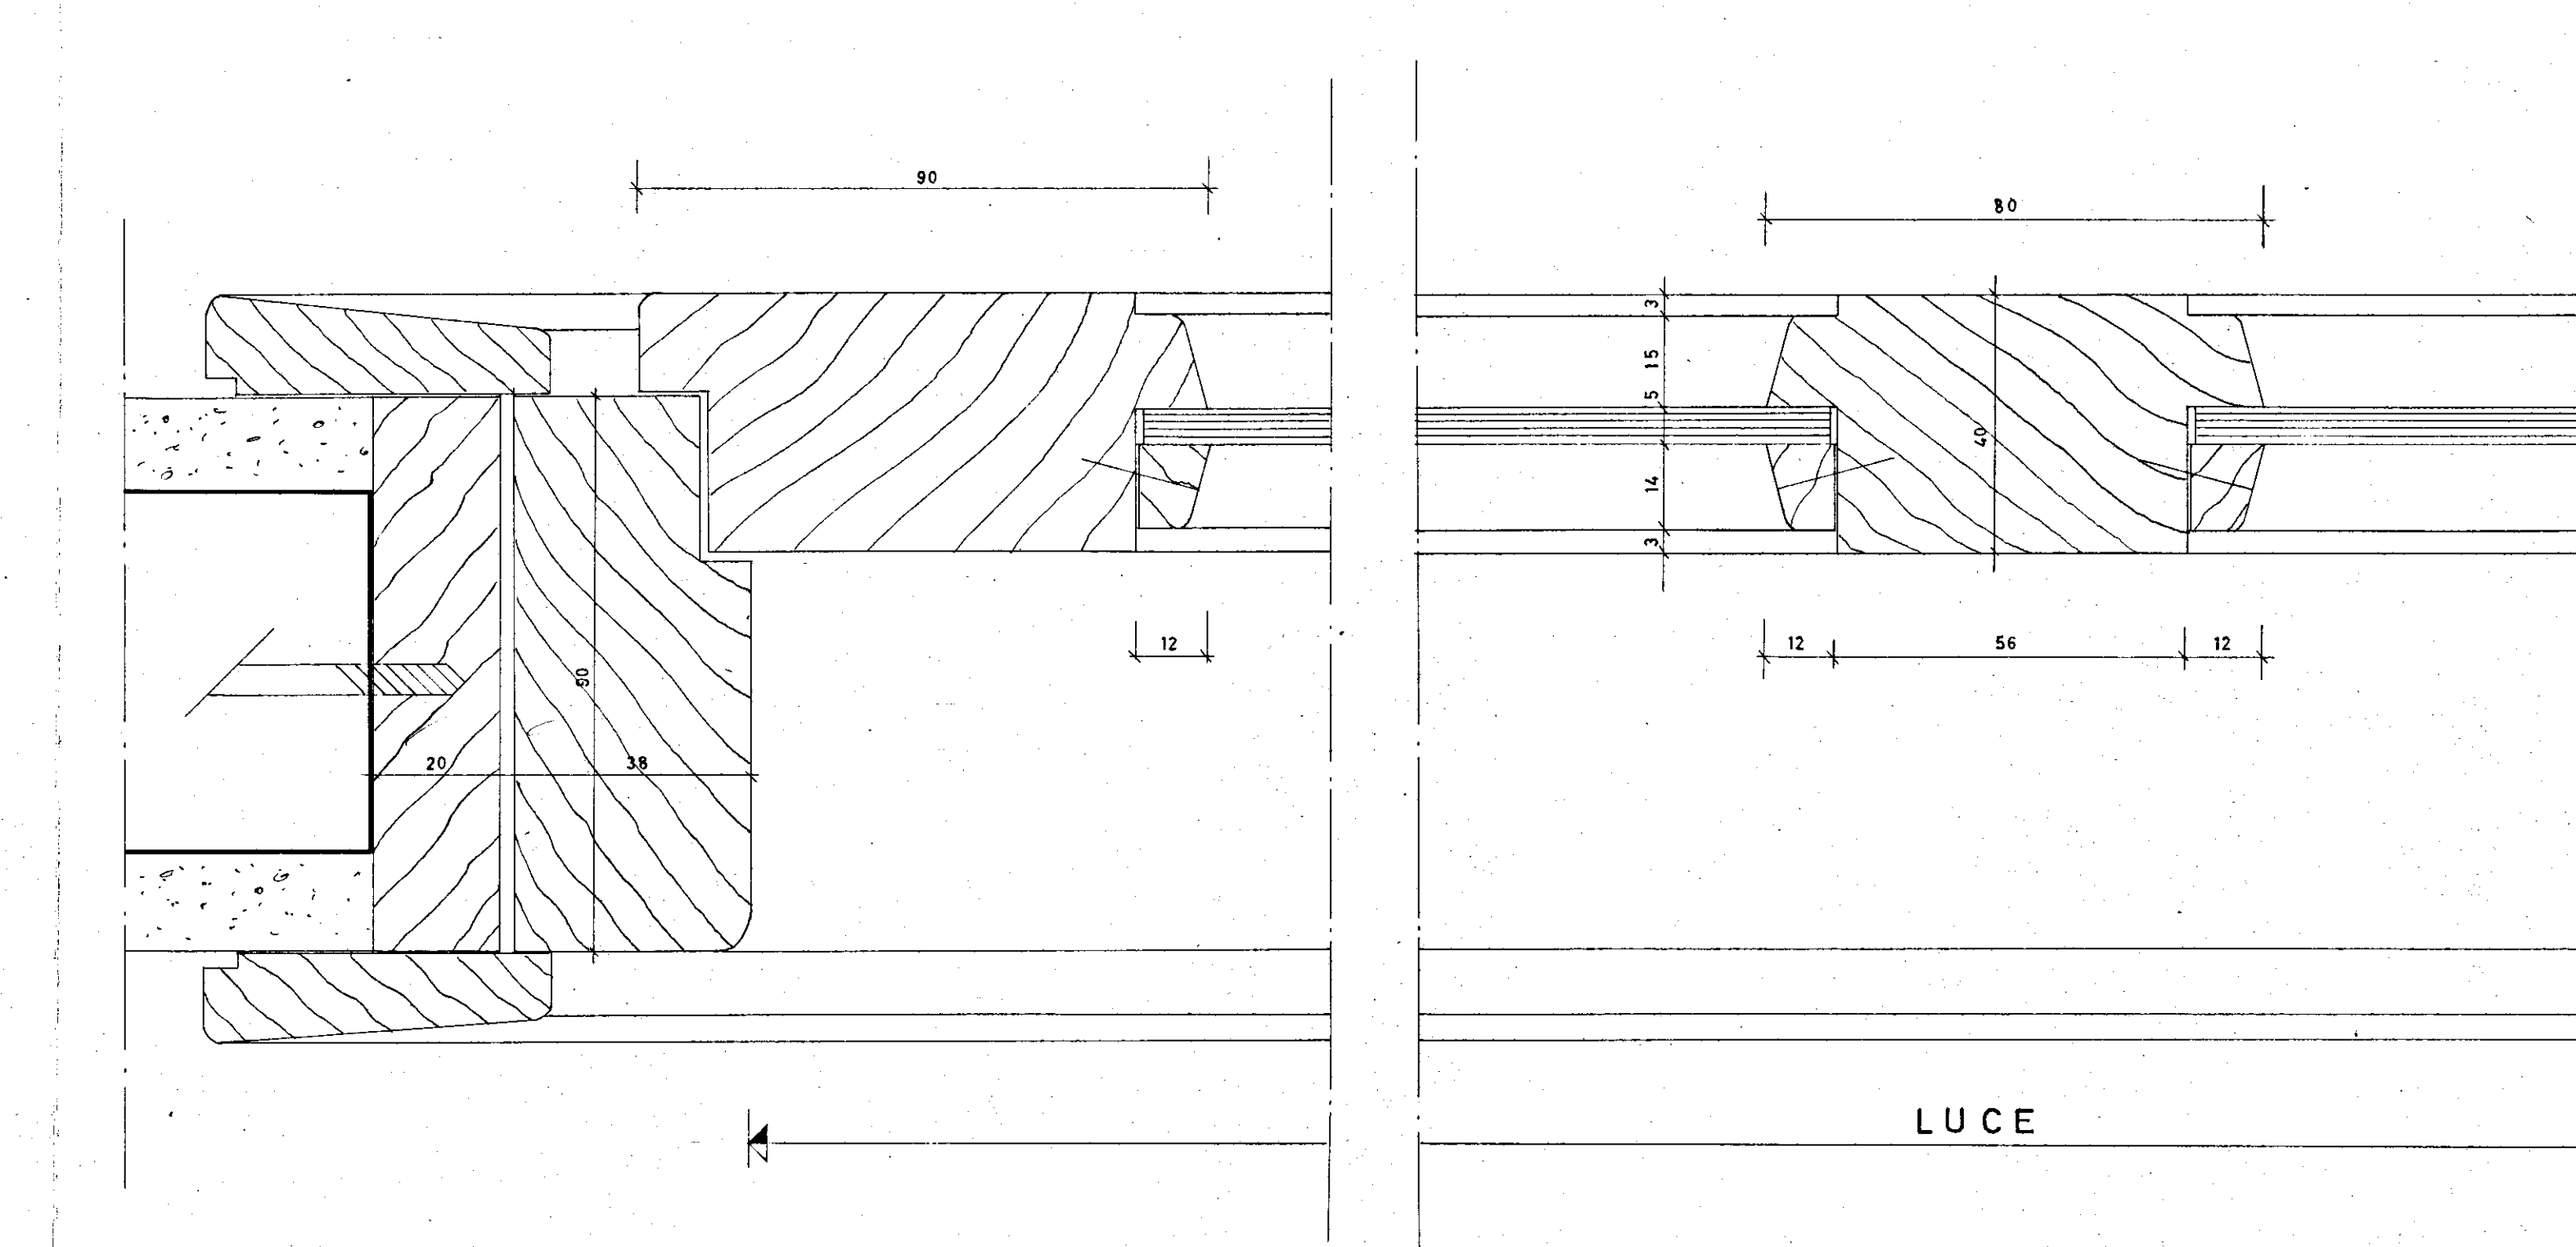

S E Z I O N E

V E R T I C A L E

A L V E R O

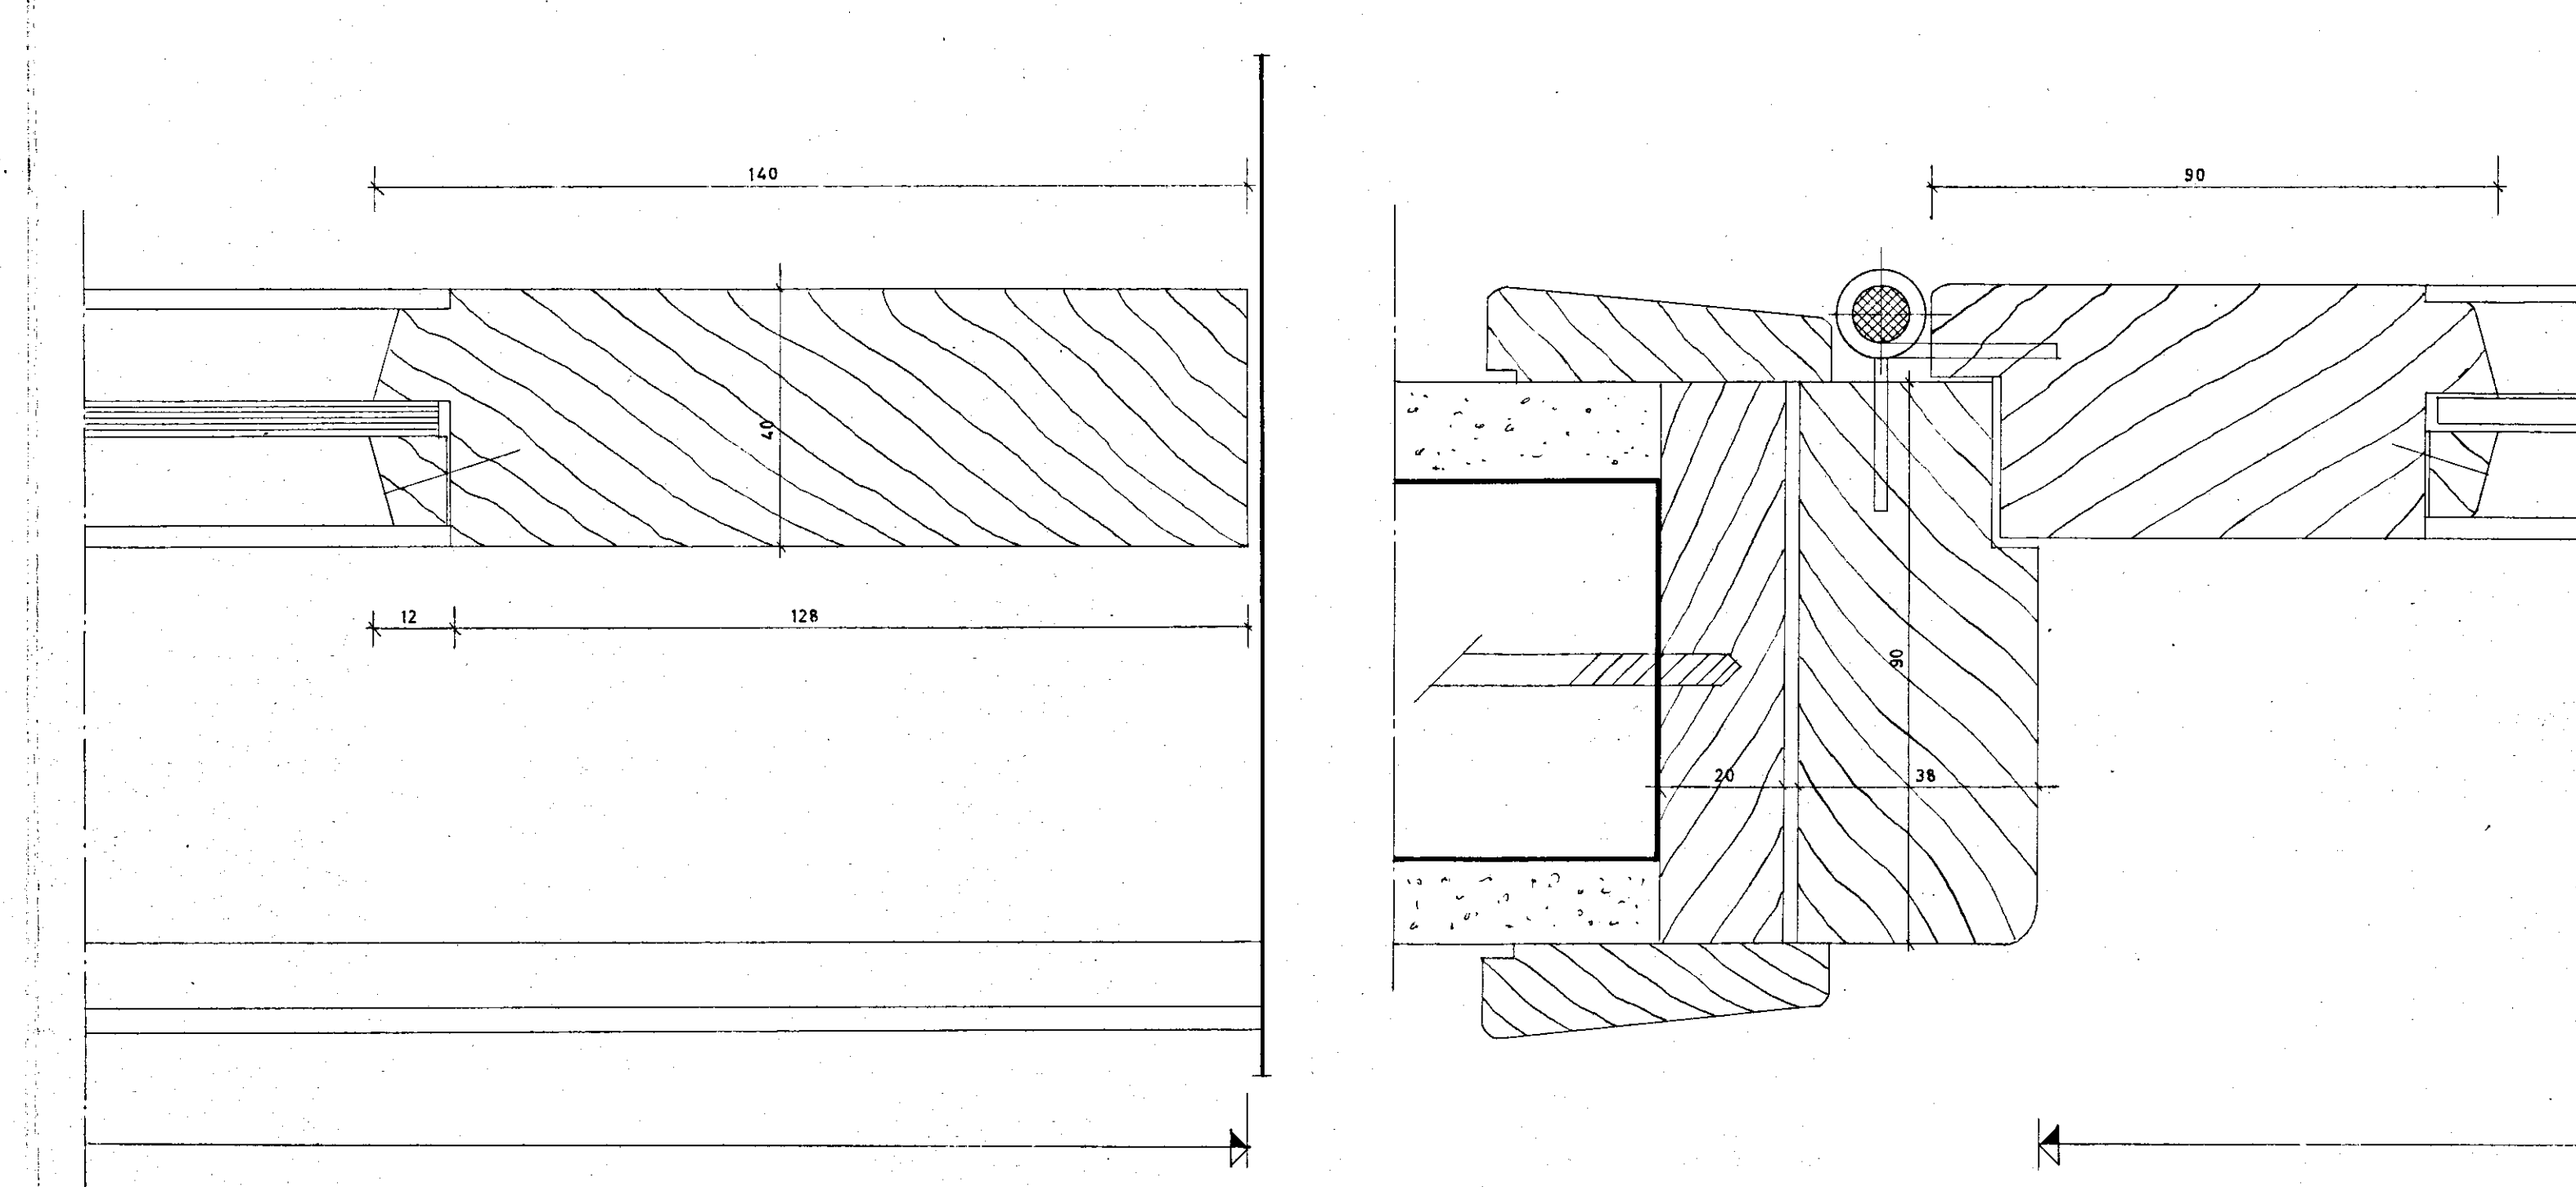

SEZIONE ORIZZONTALE AL VERO

