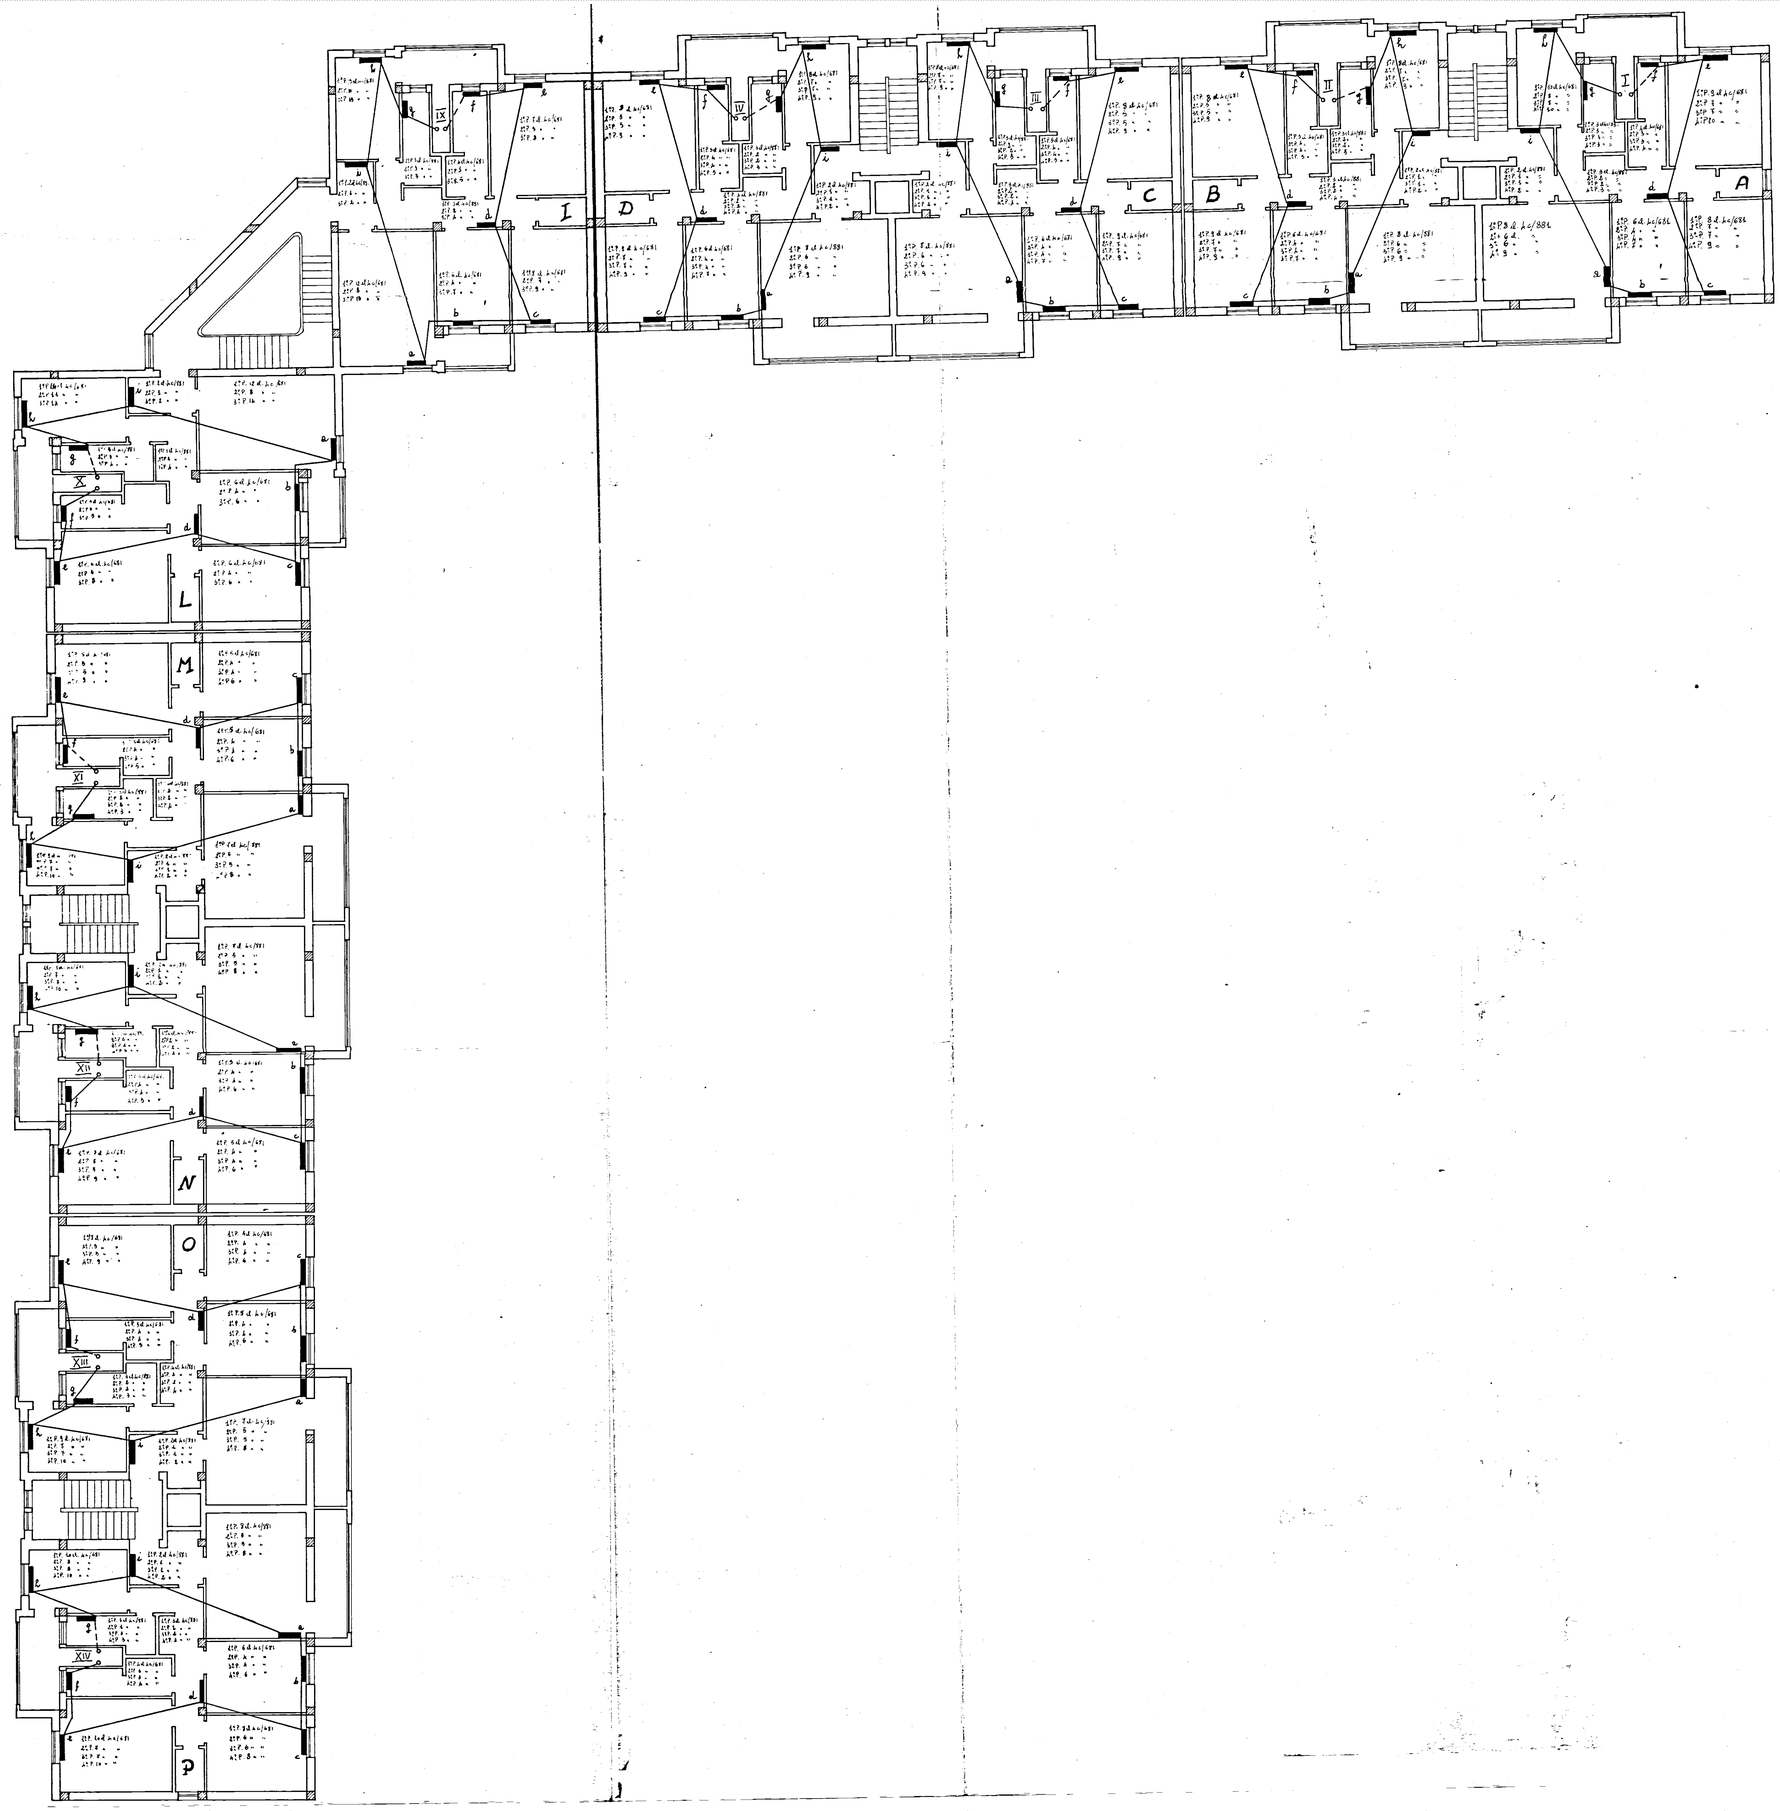

41

I.A.C.P.
BRINDISI
PROGETTO PER IMPIANTO DI RISCALDAMENTO
LOCALITÀ: BRINDISI - S. ELIA

Impresa:
SARDELLA Tommaso - FASANO

PROGETTISTA:
DIRETTORE DEI LAVORI:
INSTALLATORE: I.R.I.S. IDROTERMICA SASSO di Sasso Leonardo
Tel. (080) 713940 - FASANO (BR)
Cod. Fisc. SSS LRD 42B08 D508Z

LOTTO "G"

SCHEMA TUBAZIONI ORIZZONTALI
DISTINTA CORPI SCALDANTI LOTTO F
IMP. SARDELLA