

**ISTITUTO AUTONOMO CASE POPOLARI  
PER LA PROVINCIA DI BRINDISI**

**DELIBERA G.R. n° 1104 del 22 . 07 . 2003**

**LAVORI DI RECUPERO DEL PATRIMONIO EDILIZIO I.A.C.P.  
NEL COMUNE DI BRINDISI  
- RIONE COMMENDA - LOTTI - 23 - 26 - 27 - 28 - 29 - 30 - 31**

**PROGETTISTA :**  
DOTT. ARCH. Vito Gianluca TUCCI

**RESPONSABILE DEL PROCEDIMENTO :**  
DOTT. ING. Mario QUARTA

**COORDINATORE SICUREZZA  
IN FASE DI PROGETTAZIONE:**  
GEOM. Vittorio SERINELLI

**COLLABORAZIONE TECNICA:**  
GEOM. Maurizio SPAGNOLO  
SIG. Mario VENZA


DATA : DICEMBRE 2005

SCALA :

LOTTO 26-27-28-29-30-31

**TAV . 3A**


**PROSPETTI-SEZIONE**

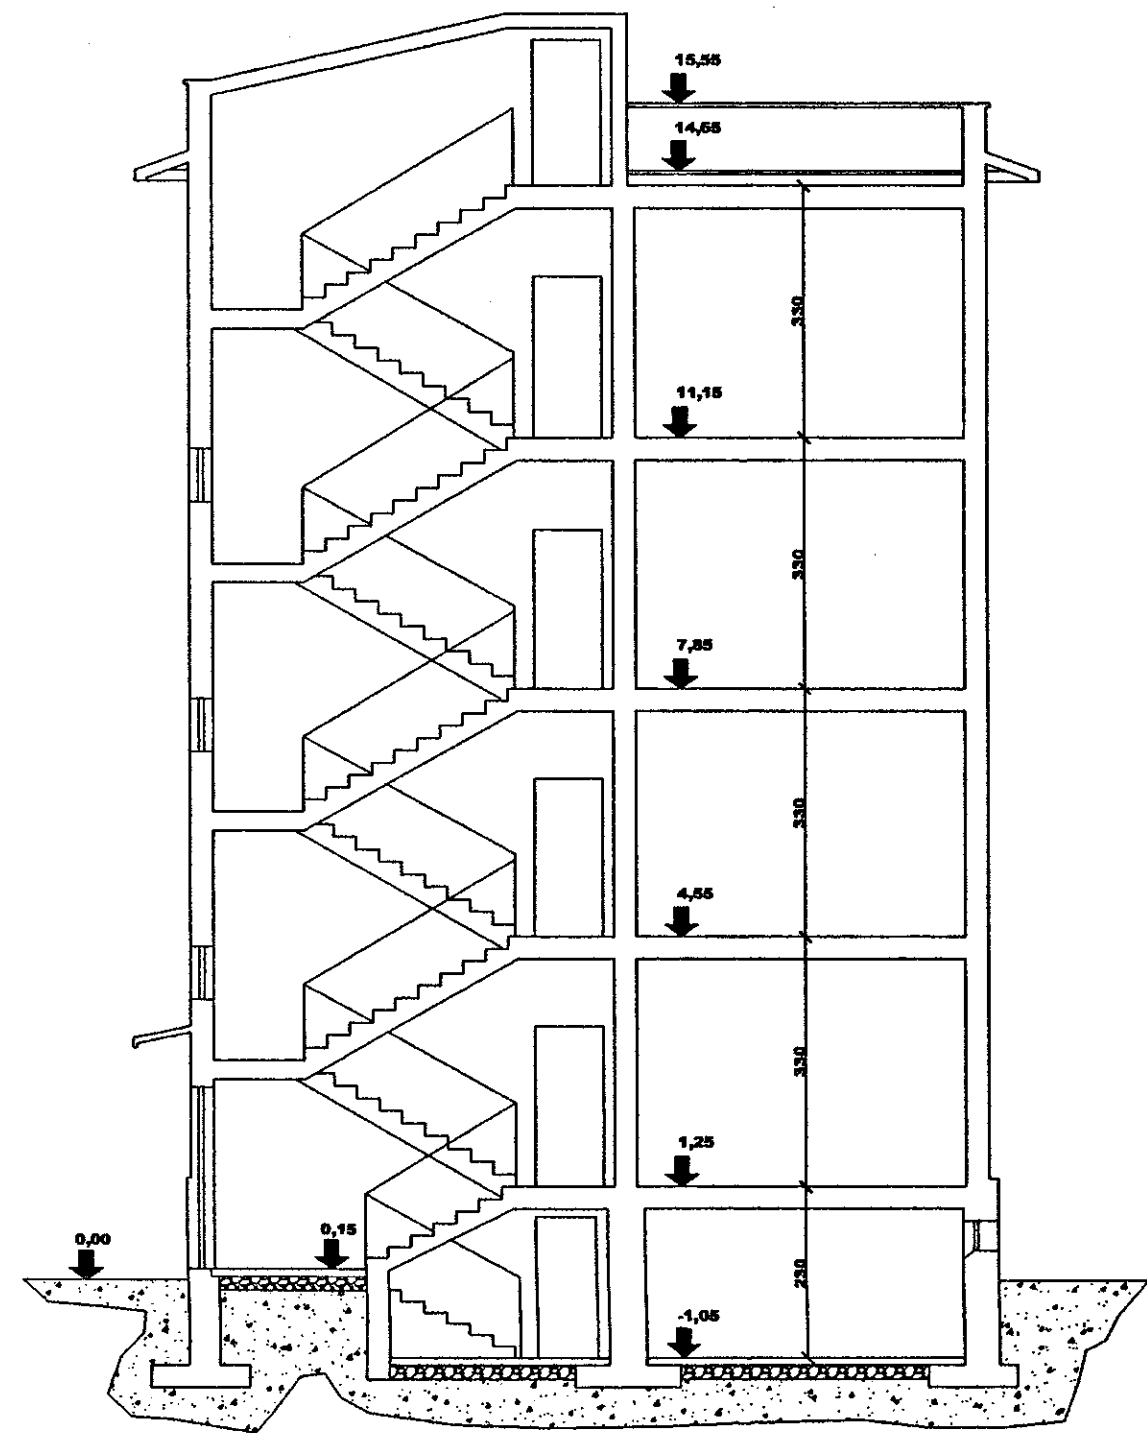

**sezione A - B**



**Prospetto Principale**

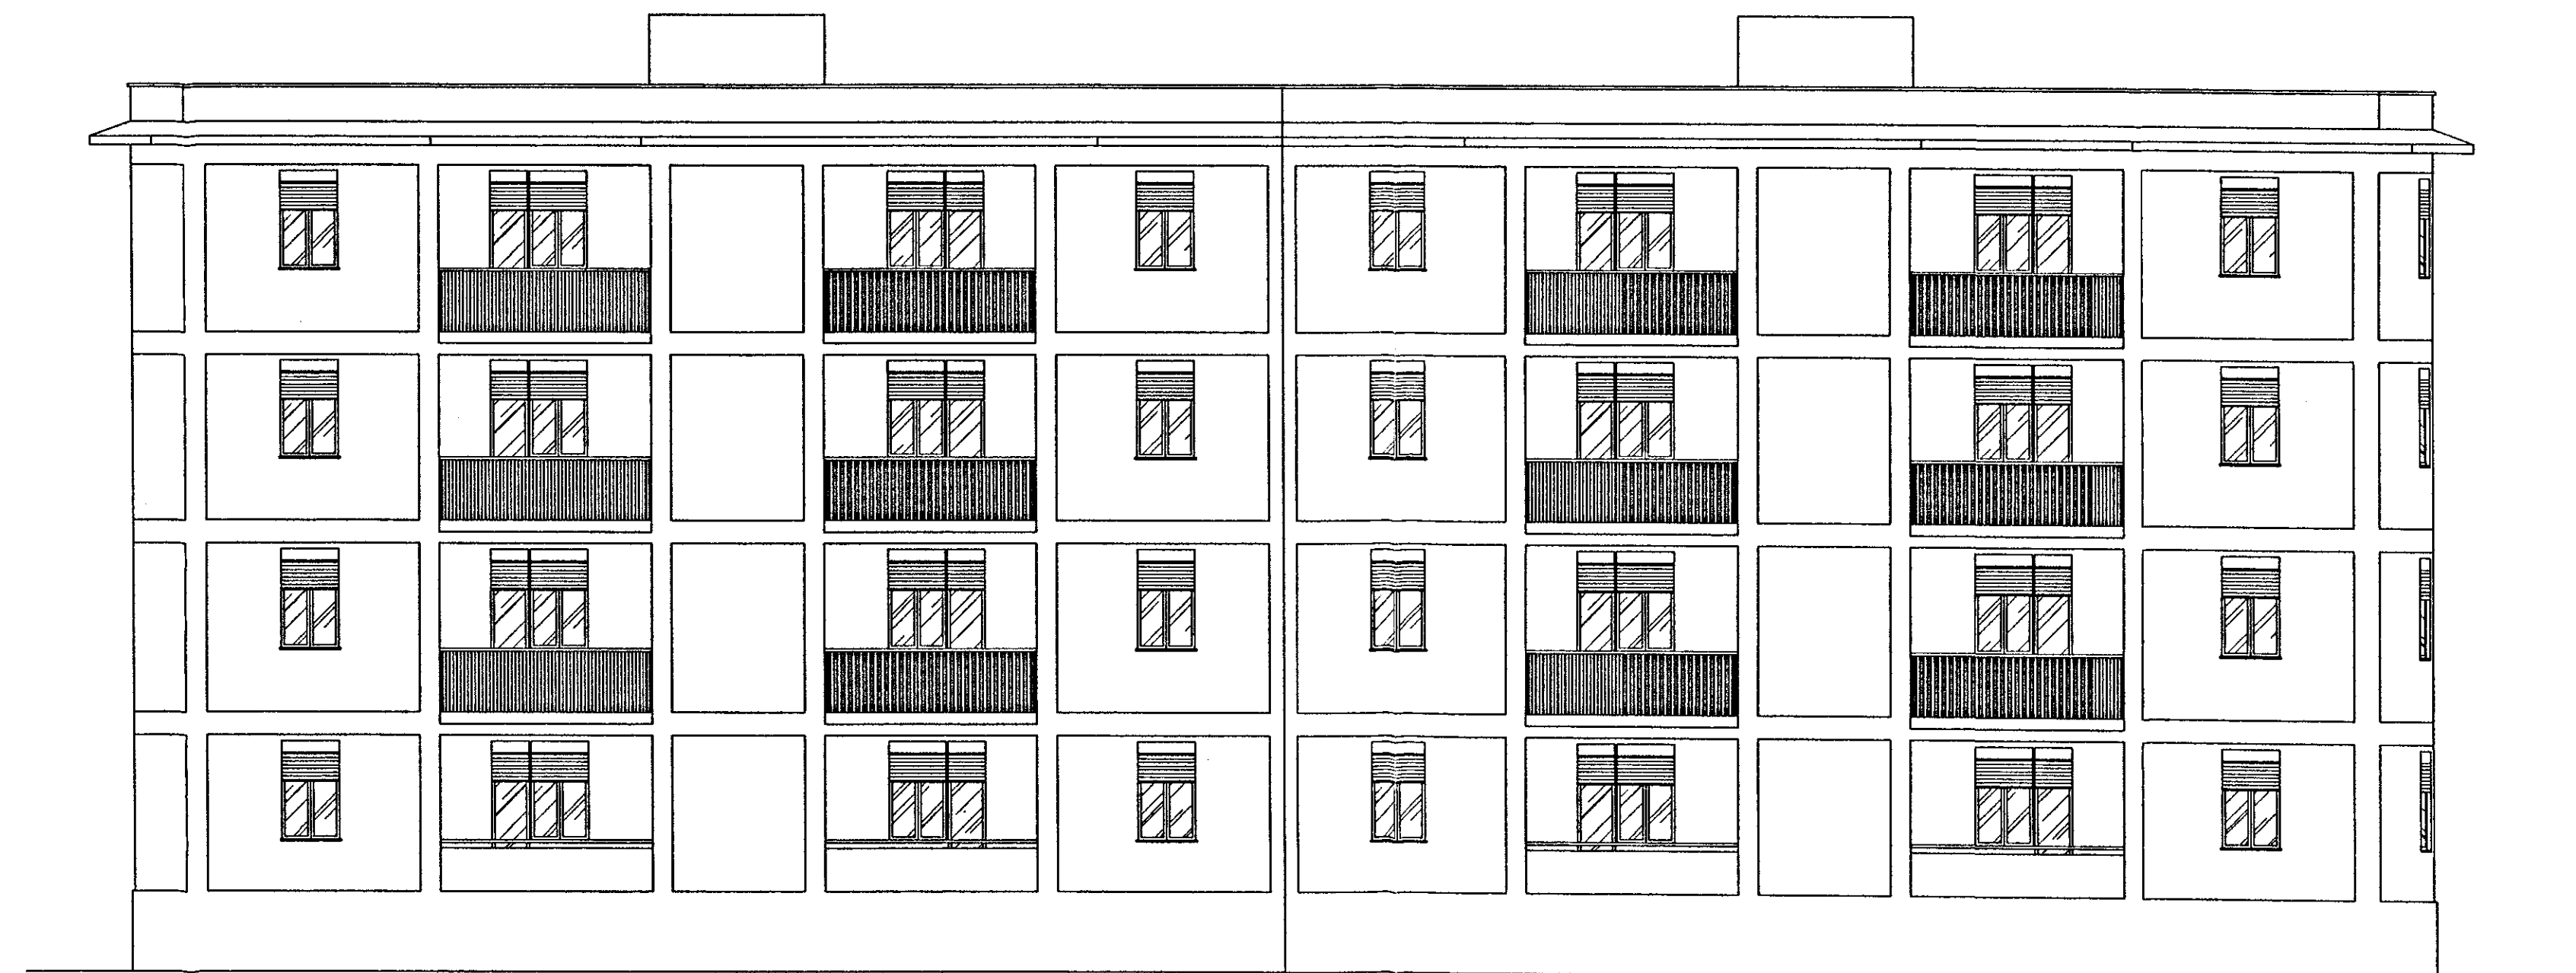

**Prospetto Posteriore**