22

MESAGNE - CANT. 17657 - PALAZZINA E

PIANTA - SPICCATO

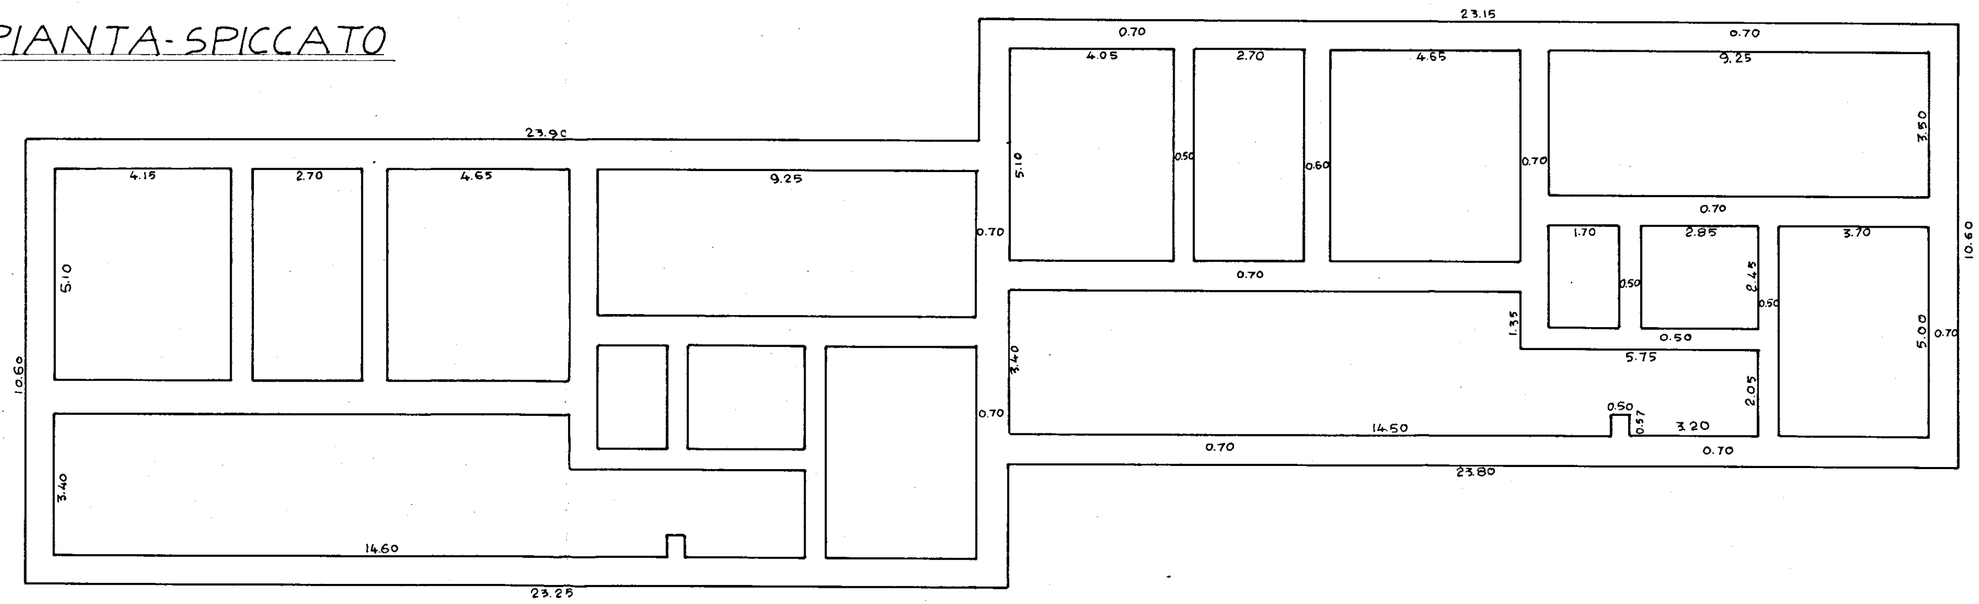

Rapp. 1:100

IMPRESA

IL DIRETTORE DEI LAVORI