TRAVE IN SEZIONE CURVILINEA CON 6.50 m DI RAGGIO PIANTA N° 1 - 5 - 9

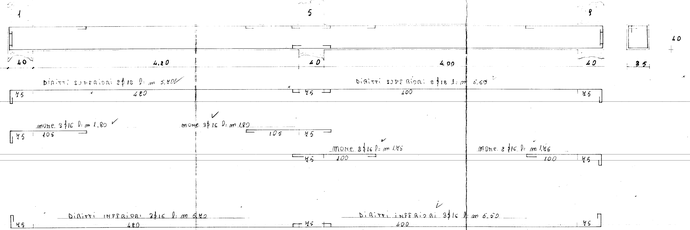

N.° 30 STAFFE ϕ 6 l. m 1.80 N.° 28 STAFFE ϕ 6 l. m 1.80

TRAVE IN SEZIONE CURVILINEA CON 6.50 m DI RAGGIO PIANTA N° 10 - 13

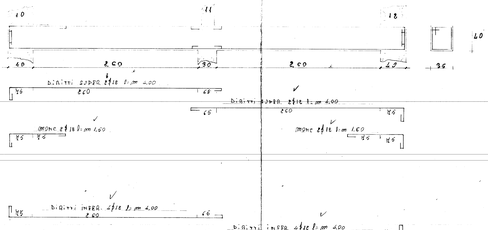

N.° 16 STAFFE ϕ 6 l. m 1.80 N.° 16 STAFFE ϕ 6 l. m 1.80

SBALZI A SEZ. 40x40 NEI PILASTRI N° 10 - 12 SCALA 1:16

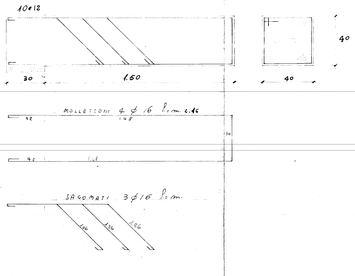

N.° 16 STAFFE ϕ 6 l. m 1.86

SBALZO A SEZ. 40x40 NEL PIANERO N° 11 SCALA 1:10

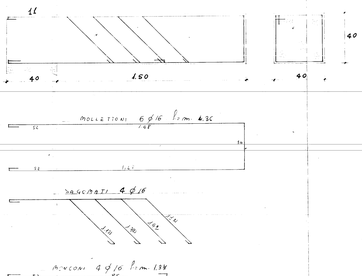

N.° 14 STAFFE ϕ 6 l. m 1.86

IMPRESA

IL DIRETTORE DEI LAVORI

Dott. PAOLO PUTIGNANO - INGEGNERE - NOCI (Bari)

SO.PI. SE.DURE P.IVA 00.000 [illegible] SO.PI.SE.DURE [illegible]	1) [illegible] TRAVI [illegible] 2) Fabbr. [illegible] 3) Trave [illegible]	TAVOLA 4
IMPRESA	il [illegible]	SCALA 1:10 DATA