ISTITUTO AUTONOMO CASE POPOLARI
PER LA PROVINCIA DI BRINDISI

COSTRUZIONE DI CASE POPOLARI
IN FASANO

DI CUI ALLA LEGGE 4-11-1963 N° 1460

PIANTE

SCALA 1:100

IL DIRETTORE TECNICO
(Dott. Ing. Giovanni Roma)

COMUNE DI FASANO
VISTO: si approva
conformemente parere C.E. del 15/4
li, 12 MAG 1966
IL SINDACO
Prof. Giuseppe Marangell

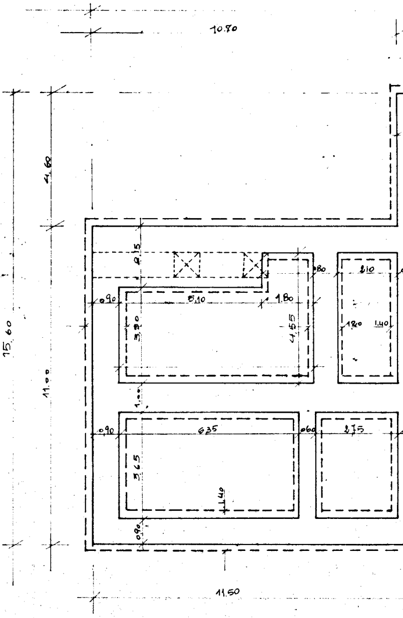
10.80
4.60
15.60
11.00
2.15
0.90
5.10
1.80
3.30
4.55
0.80
2.10
1.20
1.40
1.00
0.90
6.35
0.60
2.75
3.65
1.40
0.90
11.50

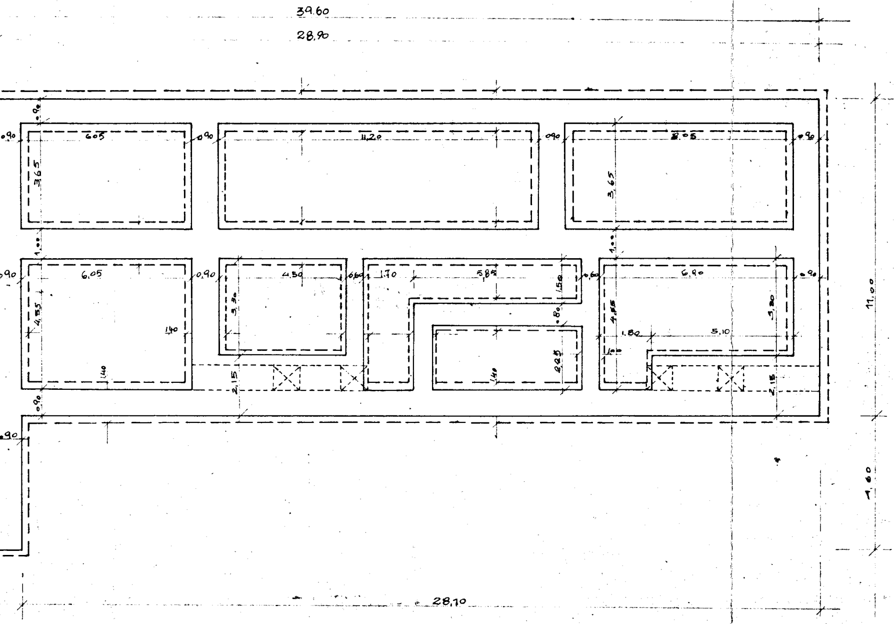
39.60
28.90
0.90
605
11.20
0.90
8.05
3.65
1.00
6.05
0.90
4.55
1.40
1.40
4.50
3.30
0.60
1.70
5.85
1.50
0.80
2.25
1.40
2.15
0.60
6.90
4.85
1.80
5.10
3.30
1.00
2.15
11.00
7.60
28.10

PIANTA FONDAZIONI

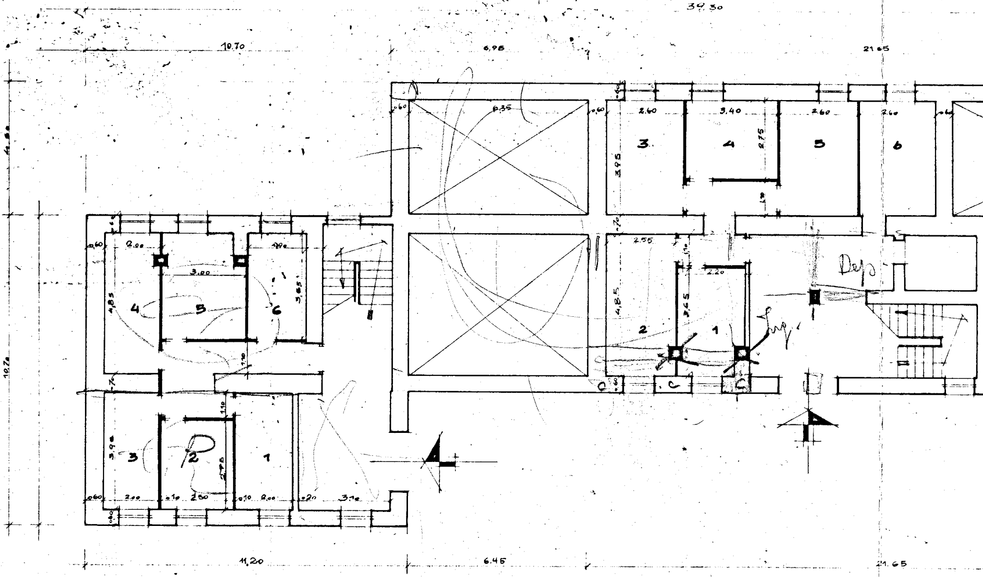
34.30
10.70
6.95
21.65
6.35
0.60
2.60
3.40
2.60
2.60
3.95
2.75
3
4
5
6
2.55
2.20
4.85
3.65
2
1
C
C
Dep
Ing
2.00
3.00
3.65
4.85
4
5
6
3.95
3
2
1
2.75
2.00
0.10
2.80
0.10
2.00
0.20
3.10
0.60
10.70
11.20
6.45
21.65

PIANO TERRA

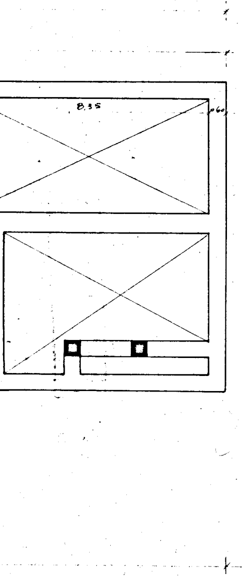

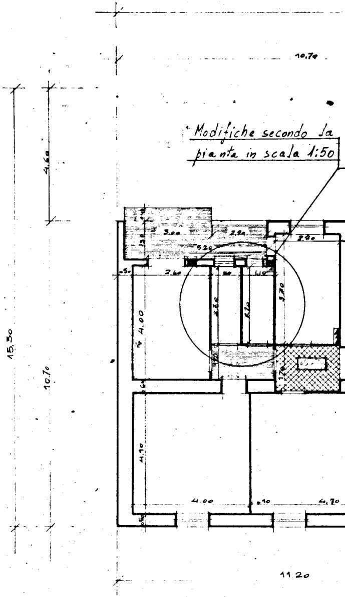
Modifiche secondo la pianta in scala 1:50

10,70
4,60
15,30
10,70
3,00
2,80
5,20
1,30
2,40
2,60
,50
4,00
2,80
3,20
3,70
1,70
4,10
4,00
,10
4,70
11,20

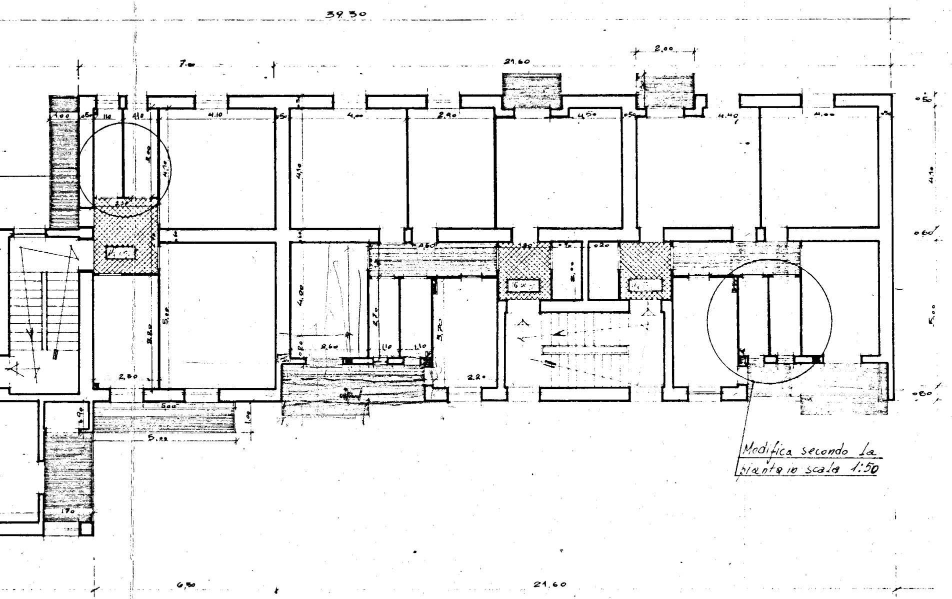
39.30
7.00
21.60
2.00
1.00
0.50
1.10
1.10
4.10
4.00
2.90
4.50
4.40
4.00
0.50
4.10
3.00
4.10
2.30
0.60
4.80
1.80
2.00
4.00
2.70
3.70
5.00
3.20
0.20
2.60
1.10
1.10
2.30
2.20
5.00
0.90
1.00
5.00
1.70
0.80
6.50
21.60

Modifica secondo la pianta in scala 1:50

PRIMO PIANO

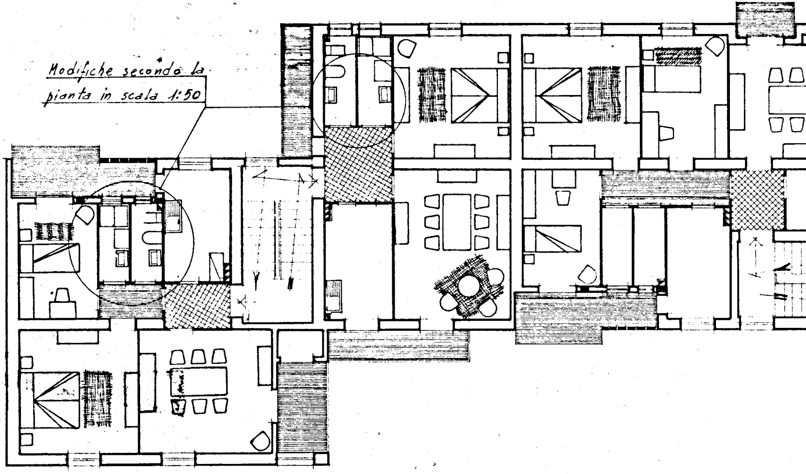

Modifiche secondo la pianta in scala 1:50

PIANO TIPO

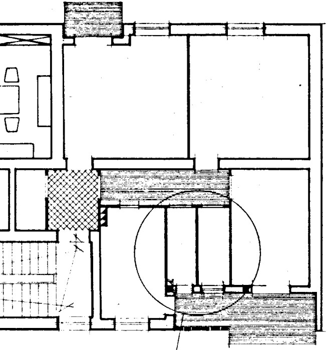

Modifica secondo la
pianta in scala 1:50

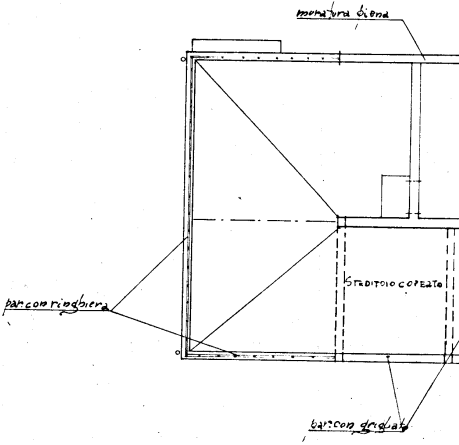
muratura piena
STENDITOIO COPERTO
bar. con ringhiera
bar. con grigliato

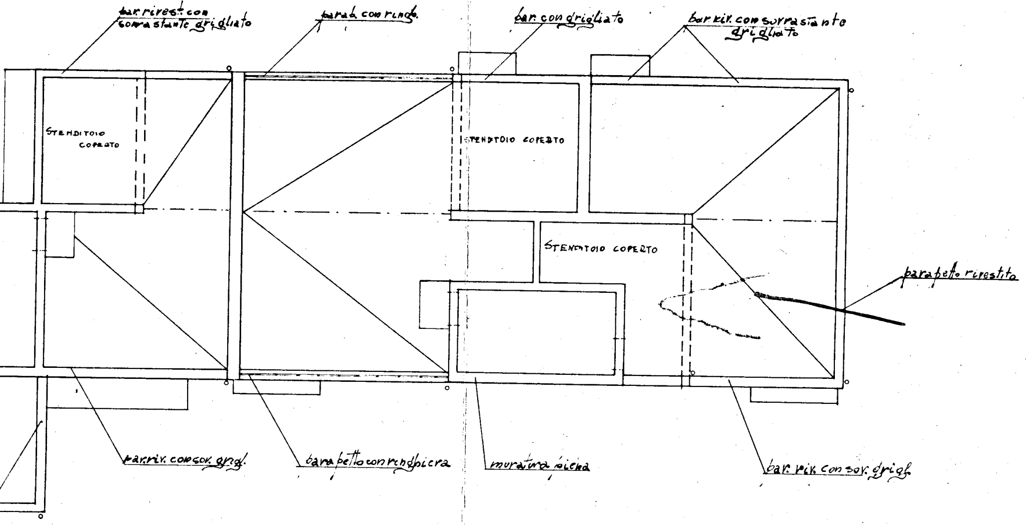
bar. rivest. con sorrastante grigliato
parap. con ringh.
bar. con grigliato
bar. riv. con sorrastante grigliato
STENDITOIO COPERTO
STENDITOIO COPERTO
STENDITOIO COPERTO
parapetto rivestito
bar. riv. con sov. grigl.
parapetto con ringhiera
muratura piena
bar. riv. con sov. grigl.

PIANTA TERRAZZA